

STATINIO PROJEKTO PAVADINIMAS:	ADMINISTRACINIO PASTATO TAIKOS PR. 40A, KLAIPĖDA, KLAIPĖDOS M. SAV., STATYBOS PROJEKTAS
STATYBOS VIETA:	TAIKOS PR. 40A, KLAIPĖDA (KAD. NR. 2101/0005:0339), KLAIPĖDA, KLAIPĖDOS M. SAV.
STATYBOS RŪŠIS:	NAUJA STATYBA
STATINIO NAUDOJIMO PASKIRTIS:	ADMINISTRACINĖS PASKIRTIES PASTATAS
STATINIO KATEGORIJA	YPATINGAS
STATINIO PROJEKTO ETAPAS:	PROJEKTINIAI PASIŪLYMAI
BYLOS ŽYMUO:	PP
BYLOS LAIDOS ŽYMUO:	A
BYLOS IŠLEIDIMO DATA:	2022
STATINIO PROJEKTO DALIS:	PROJEKTINIAI PASIŪLYMAI (PP)
STATINIO PROJEKTO NUMERIS:	12214-PP



PROJEKTO RENGĖJAS:	Įmonės kodas 301033579, PVM mokėtojo kodas LT100004768116 Adresas: Turgaus g. 37-5, Klaipėda, Tel. 8-620-76751, el.p, www.danesprojektai.lt
DIREKTORIUS:	VALENTINAS LUCENKO
PROJEKTO VADOVAS:	ALVYDAS KRIŠČIŪNAS, ATESTATO NR. A1727
ARCHITEKTAS:	VALENTINAS LUCENKO, ATESTATO NR. 2125
ARCHITEKTĖ:	RŪTA SENDRAUSKIENĖ, B NR. 0030917
STATYTOJAS:	UAB DNT TURTAS

**PROJEKTO
PAVADINIMAS**

ADMINISTRACINIO PASTATO TAIKOS PR. 40A, KLAIPĖDA, STATYBOS PROJEKTAS

STATYBOS VIETA

TAIKOS PR. 40A (KAD. NR. 2101/0005:0339) KLAIPĖDA, KLAIPĖDOS M. SAV.

ETAPAS

PROJEKTINIAI PASIŪLYMAI

PROJEKTINIO PASIŪLYMO SUDĖTIES ŽINIARAŠTIS

RINKMENOS NR.1	DALIS	LAPŲ SK.	PAVADINIMAS
	PP	1	Titulinis lapas
		1	Projektinio pasiūlymo sudėties žiniaraštis
		4	Aiškinamasis raštas
		1	Sklypo planas M 1 : 500
		7	Aukštų planai M 1 : 100
		2	Fasadai M 1:100
		2	Vaizdinė informacija
		2	Taikos prospekto gatvės išklotinė, ties projektuojamu pastatu

PROJEKTINIŲ PASIŪLYMŲ AIŠKINAMASIS RAŠTAS

Projektiniai pasiūlymai yra vienas iš dokumentų, kuriuo vadovaujantis bus rengiamas techninis projektas.

Projektinių pasiūlymų paskirtis:

- išreikšti statytojo sumanyto projektuoti statinio ir kitų pagrindinių sprendinių idėją;
- informuoti visuomenę apie visuomenei svarbaus statinio numatomą projektavimą;
- specialiesiems reikalavimams (specialiesiems architektūros, saugomos teritorijos tvarkymo ir apsaugos ir paveldosaugos) nustatyti;

1. BENRIEJI DUOMENYS

1.1. Objekto pavadinimas:

Administracinio pastato Taikos pr. 40A, Klaipėda, Klaipėdos m. sav. statybos projektas, A laida

1.2. Statinio statybos vieta:

Sklypas, kuriame planuojamas administracinės paskirties pastatas yra Klaipėdos mieste, Taikos pr. 40A, (sklypo kad. Nr. 2101/0005:0339)

1.3. Statytojas (Užsakovas):

UAB DNT Turtas, Placio g. 1, Karklės k., Klaipėdos r., įmonės kodas 300071502, el. p. info@dntturtas.lt

1.4. Projektuotojas:

Projektinius pasiūlymus parengė UAB "Danės projektai", Turgaus g. 37-5, Klaipėda, el.p. danesprojektai@gmail.com.

Projekto vadovas – Alvydas Kriščiūnas, kvalifikacijos atestato Nr. A1727, Valentinas Lucenko, kvalifikacijos atestato Nr. A2125, architektė – Rūta Sendrauskienė

1.5. Statybos rūšis:

Vadovaujantis STR 01.01.08:2002, punktu 7.1., statybos rūšis yra naujo statinio statyba.

1.6. Statinio paskirtis:

Administracinės paskirties pastatas (STR 1.01.03:2017 „Statinių klasifikavimas“ p. 7.2).

1.7. Statinio kategorija:

Ypatingasis statinys (pagal STR 1.01.03:2017).

1.8. Statinio techniniai ir paskirties rodikliai:

SKLYPAS TAIKOS PR. 40A (KAD. NR. 2101/0005:339)		
Sklypo plotas	ha	0,0955
Pastato užimtas žemės plotas (antžeminis)	m ²	436
Sklypo užstatymo tankumas	%	46

Sklypo užstatymo intensyvumas		2.00
Želdynų plotas sklype	%	25
PROJEKTUOJAMAS PASTATAS		
Bendras plotas	m ²	2540
Pagrindinis plotas		1830
Pagalbinis plotas	m ²	710
Bendras plotas (anžeminis)		1902
Pastato tūris (antžeminis)	m ³	9000
Aukštų skaičius	vnt.	5+rūsysis ir antresolė
Pastato aukštis	m	20.50

Pastaba: projektuojamo statinio rodikliai gali kisti rengiant techninį /techninį darbo projektą.

2. TRUMPAS PROJEKTINIŲ PASIŪLYMŲ APRAŠYMAS

2018-03-15 yra gautas statybos leidimas Nr.: LSNS-31-180315-00098 *ADMINISTRACINIO PASTATO, KLAIPĖDOS M. SAV., KLAIPĖDOS M., TAIKOS PR. 40A, STATYBOS PROJEKTUI*. Šiuo projektu yra keičiami esminiai projekto sprendiniai (koreguojama statinio vieta žemės sklype, keičiami pastato išorės matmenys, laikančių konstrukcijų sprendiniai, keičiama pastato kategorija), todėl imamas naujas statybos leidimas.

SKLYPO SPRENDINIAI:

Sklypas, kuriame projektuojamas pastatas yra Klaipėdos centrinėje miesto dalyje – Taikos pr. (žr. 1 pav.)



1 pav. situacijos schema. Prieiga per <https://www.regia.lt>

Projektuojamo pastato gretimybėse – urbanizuota mišri miesto teritorija - daugiabučiai, visuomeniniai pastatai:



2 pav. situacijos fotofiksacija, 2022m

Siekiant įgyventinti projektinius pasiūlymus yra koreguojamas Klaipėdos miesto savivaldybės tarybos 2004 m. Rugsėjo 30 d. Sprendimu patvirtintas detalus planas prie Taikos prospekto neužstatytą plotą atkarpoje nuo Sausio 15-osios g. iki Baltijos pr.: Keičiami detaliojo plano sprendiniuose esantys leistini sklypo užstatymo tankumo ir užstatymo intensyvumo rodikliai, pastato aukštingumas, užstatymo riba ir zona. Sumažinama sklypo užstatymo zona, padidinamas užstatymo tankis ir intensyvumas.

Informacija apie patvirtintą detaliojo plano korektūros koncepciją suplanuotos teritorijos dalyje – žemės sklypui Taikos pr. 40a, Klaipėdoje:

<https://www.klaipeda.lt/lt/naujienos/teritoriju-planavimas-planavimo-viesumas/7663/informacija-apie-patvirtinta-detaliojo-plano-korekturos-koncepcija-suplanuotos-teritorijos-dalyje-zemes-sklypui-taikos-pr.-40a-klaipedoje:2879>

Vadovaujantis STR1.04.04:2017 13 priedu. 8 punkt. 8.1. papunkt. rengiant, viešinant ir pritariant projektiniams pasiūlymams neprivaloma būti atlikus detaliojo plano pakeitimų, tą galima daryti lygiagrečiai iki projekto rengimo pradžios.

Detaliojo plano sprendiniai pateikiami prie bendros informacijos sistemoje *InfoStatyba*.

Sklypo plano sprendiniai – pagal detaliojo plano sprendinius.

Privažiavimas prie pastato – esamas rytinėje sklypo pusėje, iš Taikos pr. Tarp sklypo ir Taikos pr. projektuojamos automobilių stovėjimo vietos, pagal pasirašytą infrastruktūros sutartį su Klaipėdos miesto savivaldybe. Taip pat automobilių stovėjimo vietos numatomos projektuojamame požeminiame garaže.


PASTATO ARCHITEKTŪRA:

Projektuojamas pastatas – 5 aukštų su antresole ir požeminiu garažu.


Visuose aukštuose numatomos ofiso patalpos. Penktame aukšte projektuojamas ypač erdvus ofisas su antresole.

Kiekviename aukšte projektuomami san. mazgai skirti darbuotojams ir lankytojams, taip pat techninio projekto metu detalizuojamos darbuotojams skitos poilsio zonos ir kitos atskiros zonos.

Pastato tūris projektuojamas išlaikant vientisą Taikos prospekto užstatymo liniją:

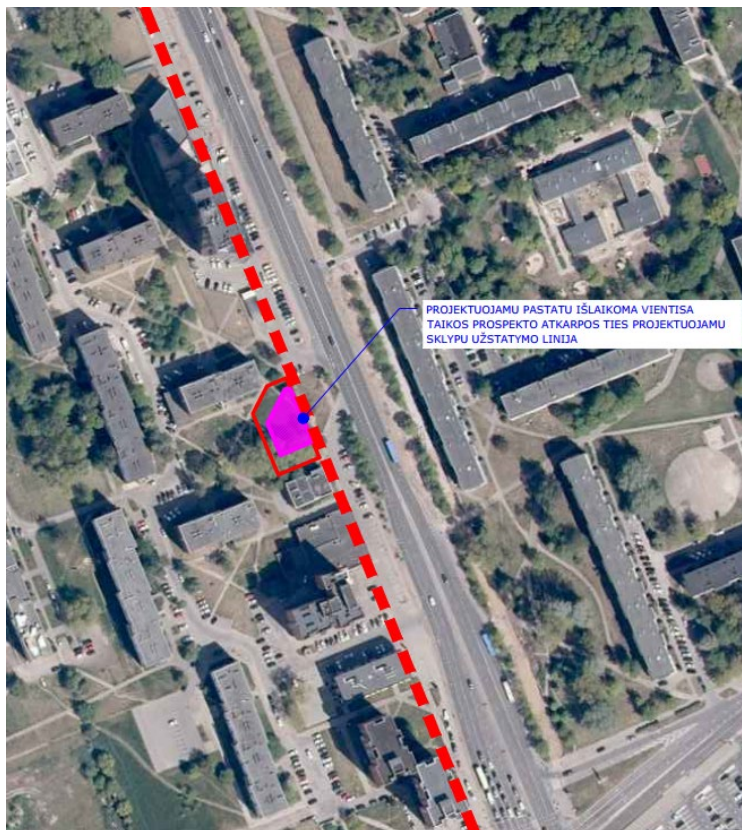


3 pav. Situacijos ortofoto su Taikos pr. užstatymo linija

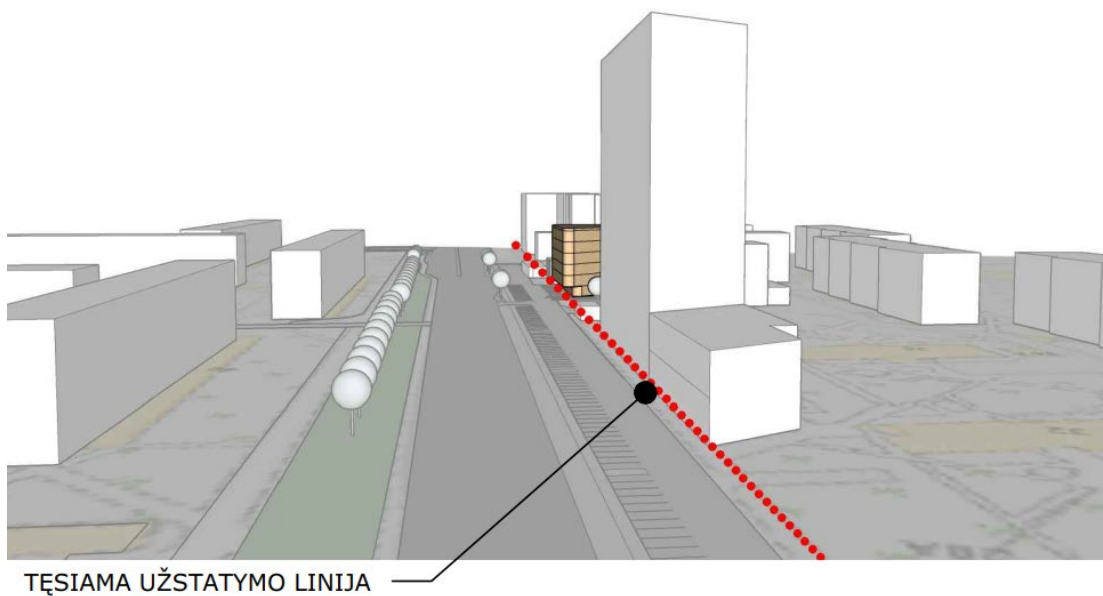

TĘSIAMA UŽSTATYMO LINIJA

4 pav. Taikos pr. modelis su projektuojamo pastato tūriu (1)

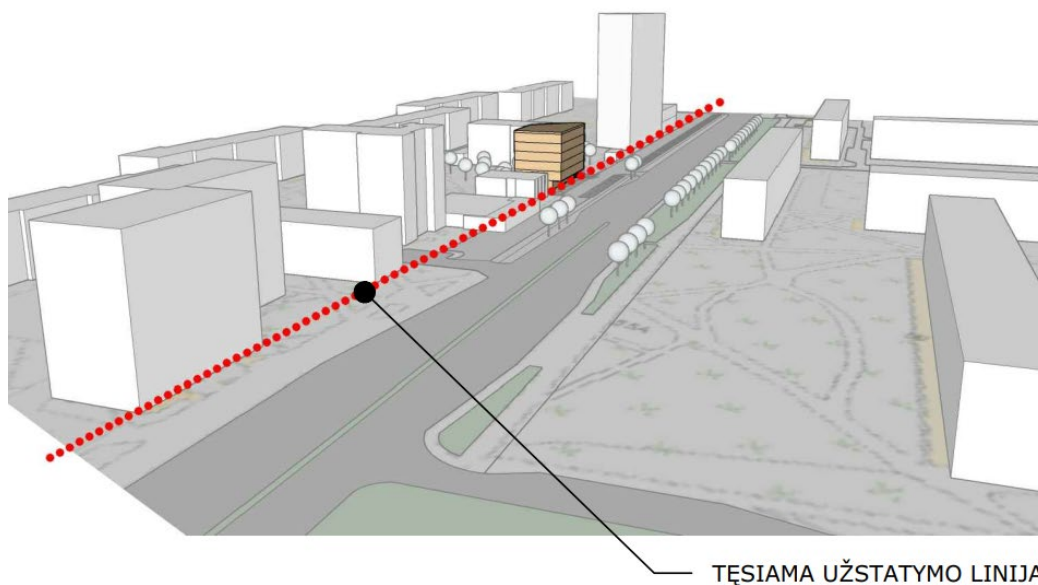

TĘSIAMA UŽSTATYMO LINIJA

5 pav. Taikos pr. modelis su projektuojamo pastato tūriu (2)

Pastato architektūra moderni, šiuolaikiška. Pastato tūris pabrėžiamas horizontaliomis vamzdžio tipo fasado detalėmis. Architektūra siekiama išlaikyti paprastą, aiškų pastato tūrį. Atsižvelgiant į pastato vietą mieste fasadui renkama medžiaga, turi būti ilgaamžė ir reprezentatyvi. Fasadose dominuoja stiklas (langai) ir metalo plokščių (bronzos) apdaila:



6 pav. Pastato vizualizacija

Pastato fasadų apdaila detalizuojama techninio projekto metu.


INŽINERINIAI TINKLAI:

Sklypo teritorijoje esančius inžinerinius tinklus iškelti. Sprendiniai bus konkretizuojami techninio projekto rengimo metu.


Inžinerinių tinklų prijungimas sprendžiamas techninio projekto rengimu metu pagal inžinerinių tinklų prisijungimo sąlygas. Projektuojamų namų vandentiekis, nuotekos bei paviršinės nuotekos jungsis prie miesto komunikacijų, elektros tinklai prie esamų el. tinklų. Pastatai numatomi šildyti iš centralizuotų miesto tinklų. Buitinėmis atliekomis rūpinsis vietinė atliekų tvarkymo įmonė, pasirašius sutartį.

Techninio projekto sprendiniais būtina užtikrinti, kad nebus pažeisti gretimų žemės sklypų savininkų interesai.

Pastačius pastatą ir įrengus inžinerines komunikacijas, sklypo aplinką numatoma sutvarkyti apželdinant veja, žemaūgiais želdiniais, dekoratyviniais krūmais.

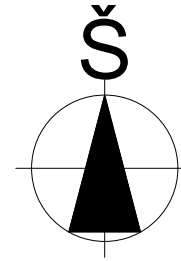


SKLYPO PLANAS M 1:500

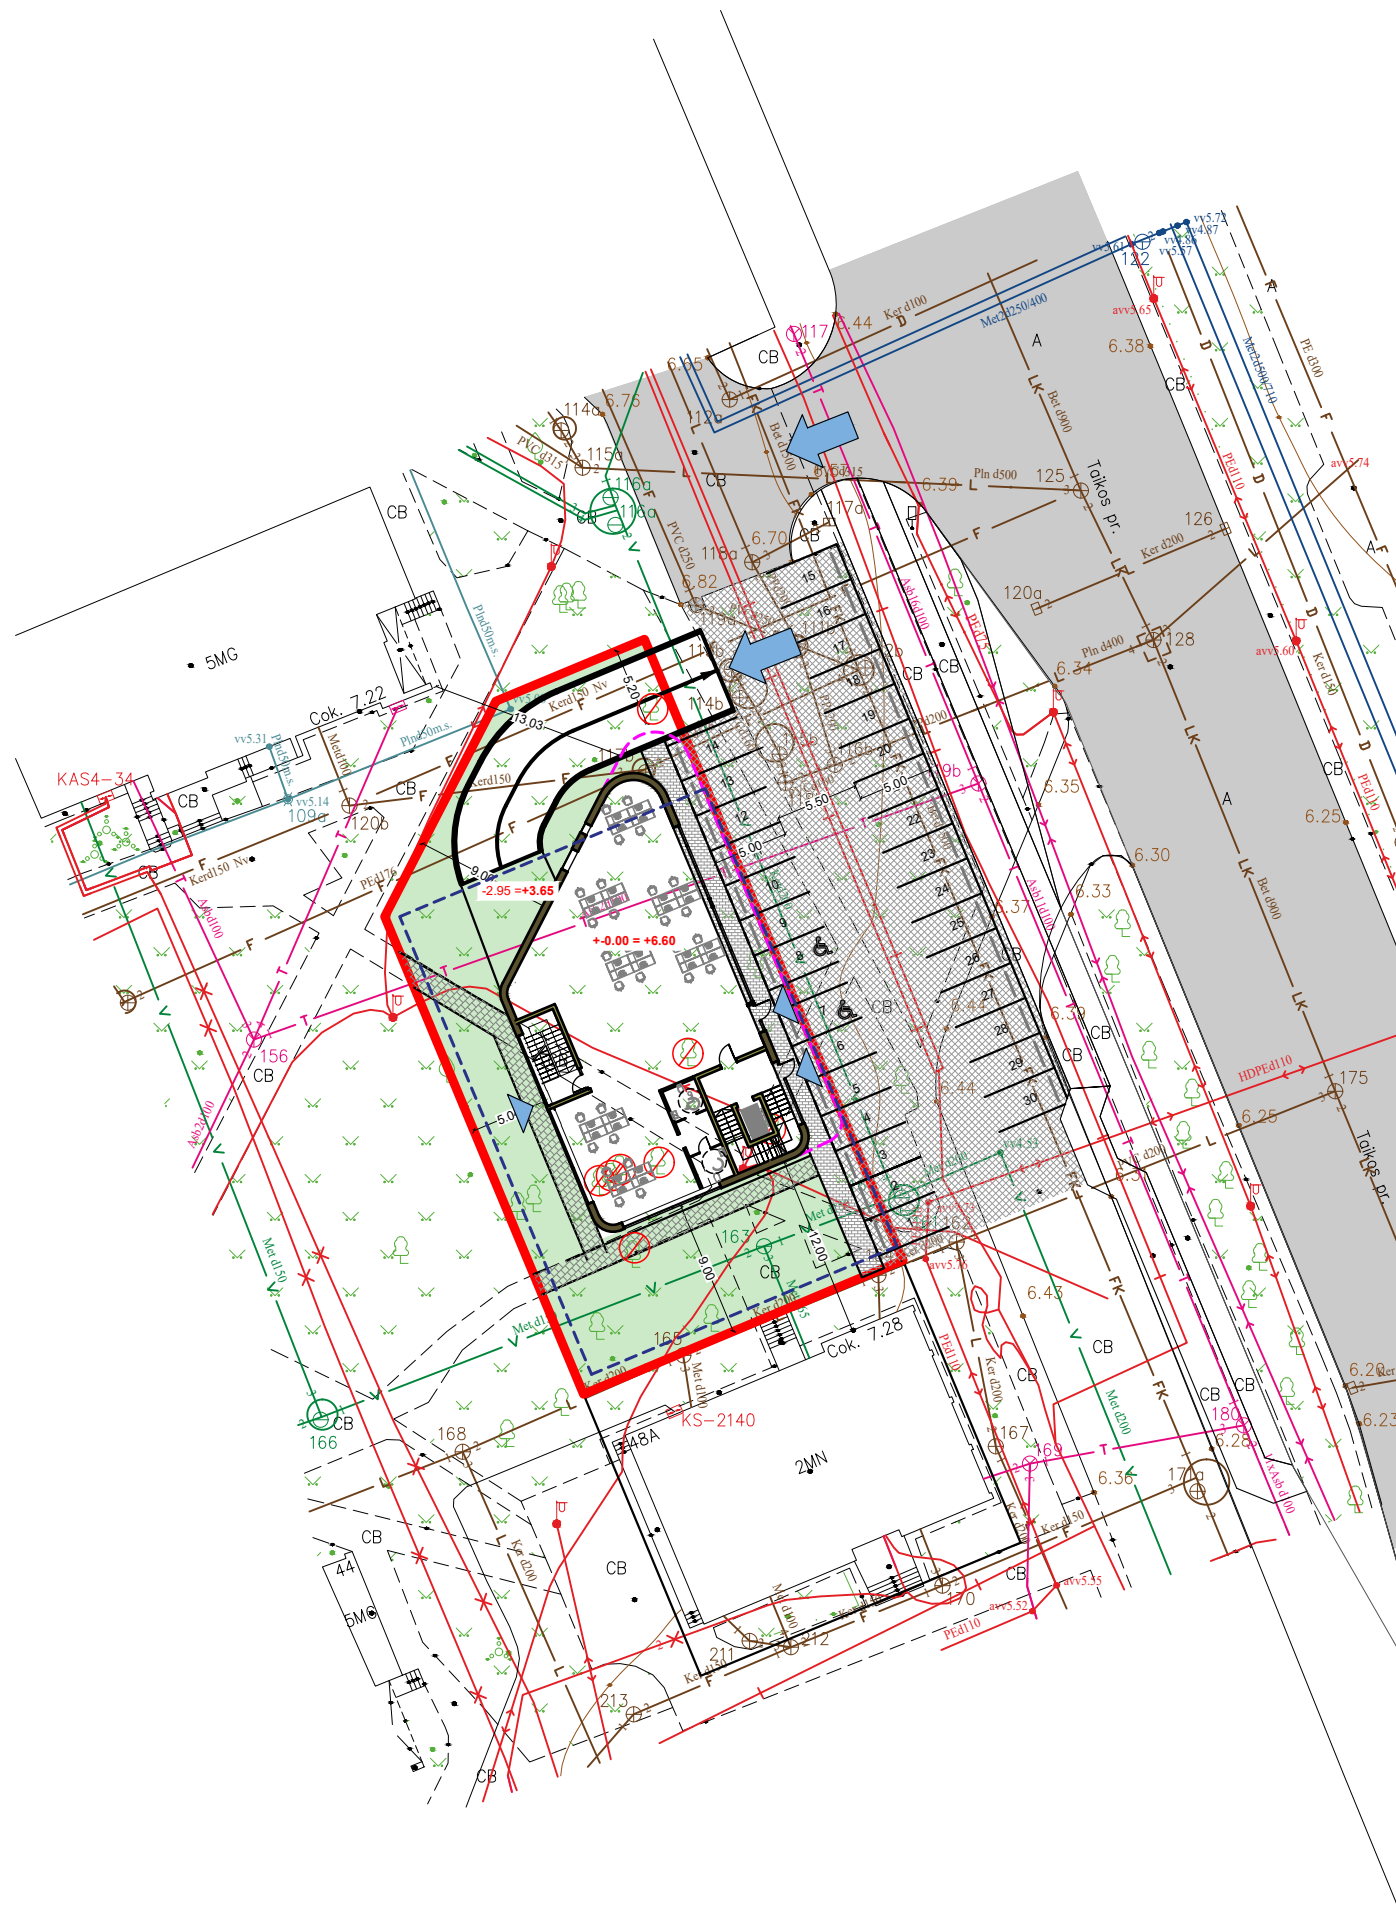

SUTARTINIAI ŽYMĖJIMAI:

- SKLYPO RIBOS
- PROJEKTUOJAMAS PASTATAS
- IŠSIKISANČIOS PASTATO KONSTRUKCIJOS
- POŽEMINIO PARKINGO KONSTRUKCIJOS
- ESAMAS TAIKOS PR. IR ESAMAS PRIVAŽIAVIMAS
- PROJEKTUOJAMA BETONINIŲ TRINKELIŲ DANGA
- APŽELDINTAS PLOTAS
- PROJEKTUOJAMOS AUTOMOBILIO STOVĖJIMO VIETOS
- ĮĖJIMAS Į PASTATĄ
- ĮVAŽIAVIMAS / IŠVAŽIAVIMAS IŠ SKLYPO

KVAL. DOK. NR.				STATINIO PROJEKTO PAVADINIMAS		
	UAB "DANĖS PROJEKTAI" Turgaus g. 37-5, Klaipėda Mob.: 862076751, 861231413 El.p.: danesprojektai@gmail.com			ADMINISTRACINIO PASTATO, KLAIPĖDOS M. SAV., KLAIPĖDOS M., TAIKOS PR. 40A, STATYBOS PROJEKTAS		
	PAREIGOS	VARDAS PAVARDĖ	PARAŠAS	STATINIO NR. IR PAVADINIMAS		LAIDA
	A 1727	PV	ALVYDAS KRIŠČIŪNAS	SKLYPO PLANAS M 1:500		A
			A 2125	ARCH.	VALENTINAS LUCENKO	
			B 30917	ARCH.	RŪTA SENDRAUSKIENĖ	
LT	STATYTOJAS / UŽSAKOVAS			DOKUMENTO ŽYMUO		LAPAS
	UAB "DNT TURTAS"			DP12214-PP-SP-01		LAPŲ
					1	1

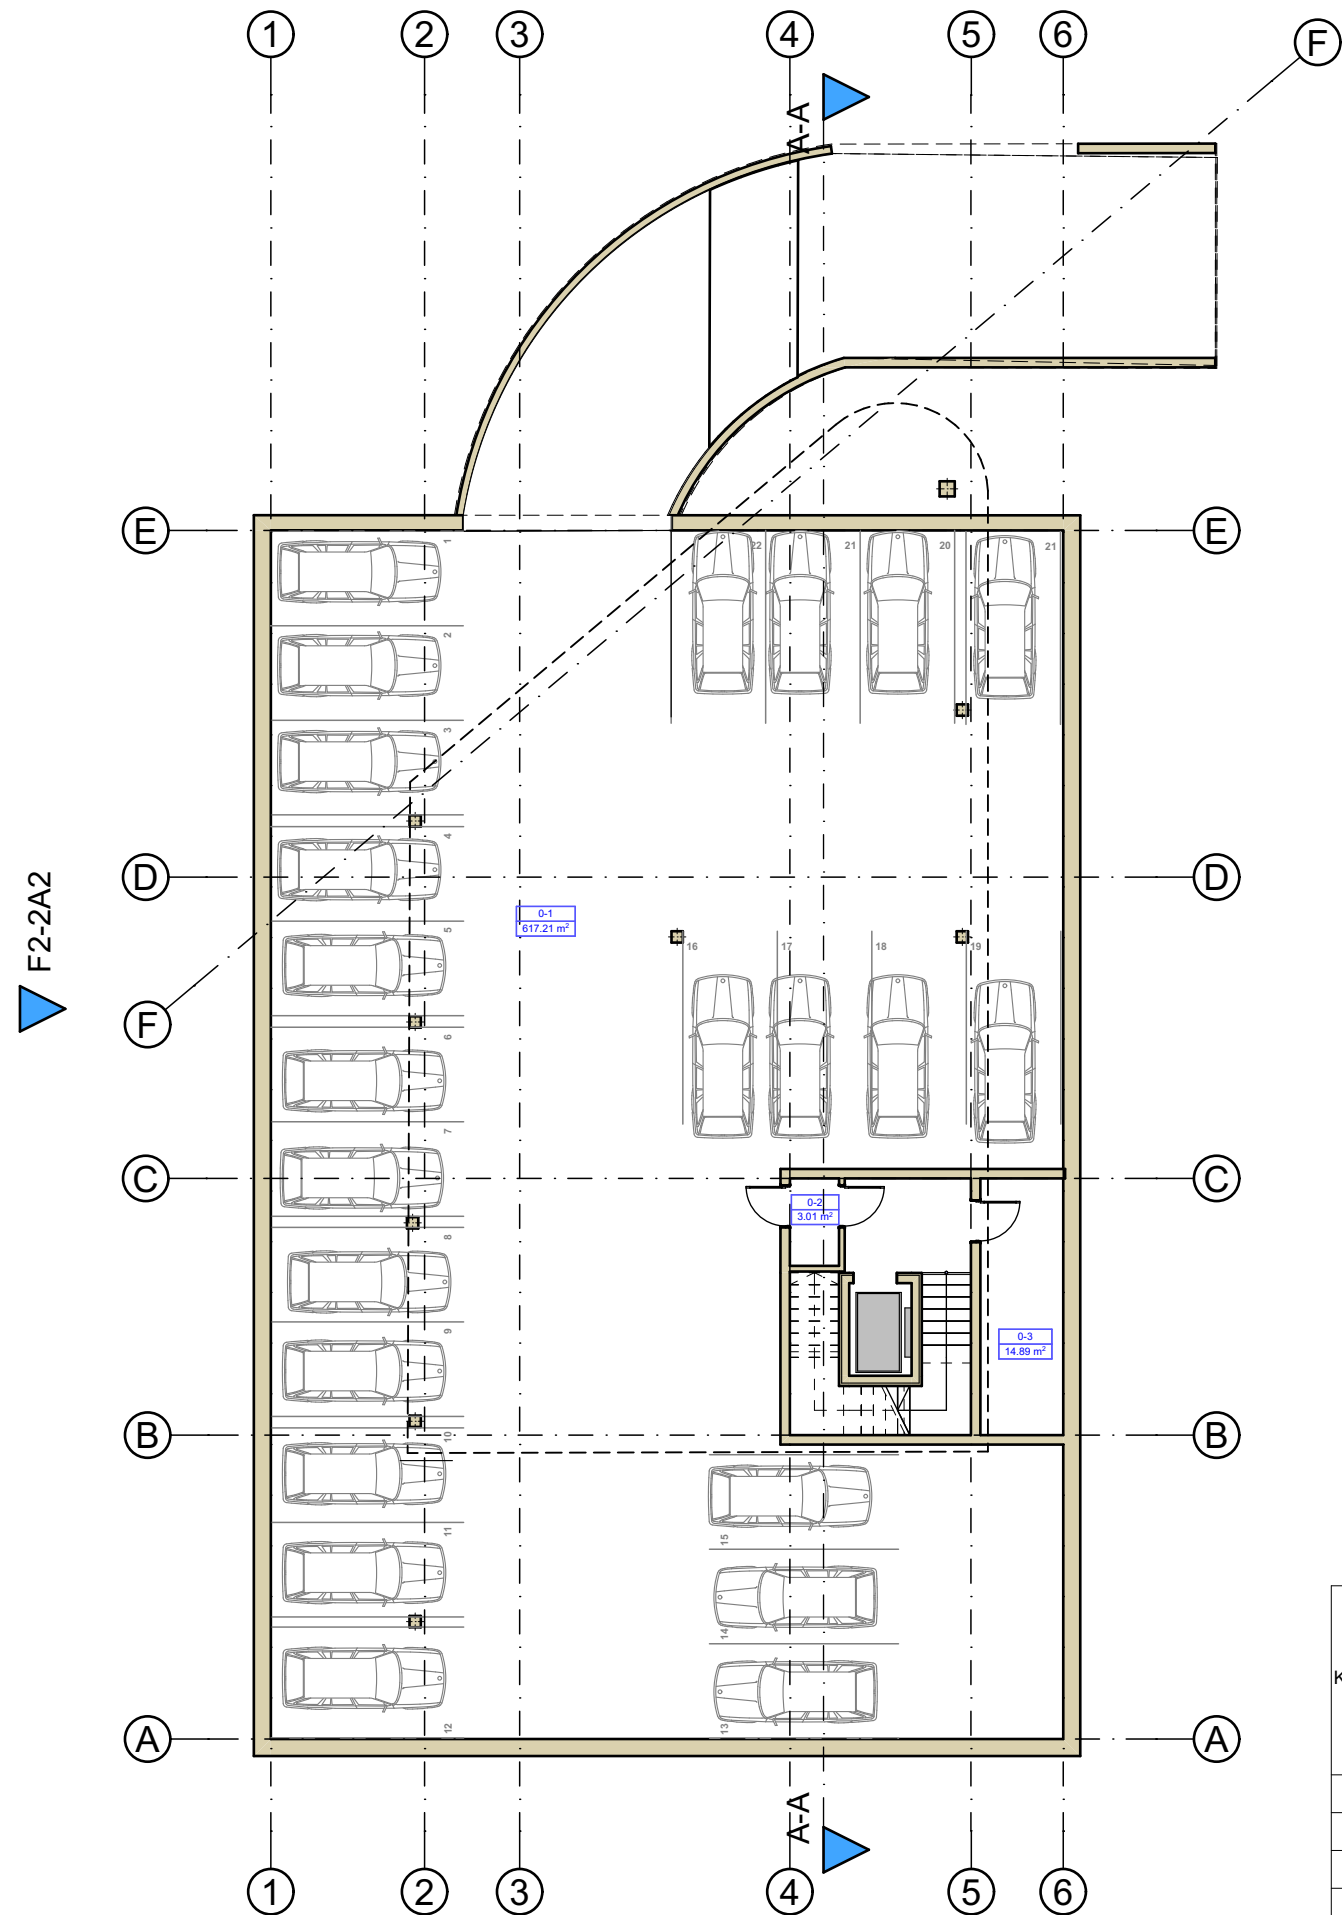


RŪSIO AUKŠTO PATALPŲ EKSPLIKACIJA		
Nr.	PAVADINIMAS	PLOTAS
0-1	POŽEMINIS GARAŽAS	617.21
0-2	TAMBŪRAS	3.01
0-3	TECHNINĖ PATALPA	14.89
		635.11 m²

BENDRAS PASTATO PLOTAS

2,536.56

KVAL. PATV. DOK. NR.	DANES PROJEKTAI UŽDAROJI AKCINĖ BENDROVĖ Turgaus g. 37-5, Klaipėda tel. 8-612 31413, 8-620 76751 danesprojektai@gmail.com			<u>STATINIO PROJEKTO PAVADINIMAS:</u> ADMINISTRACINIO PASTATO, KLAIPĖDOS M., SAV., KLAIPĖDOS M, TAIKOS PR. 40A, STATYBOS PROJEKTAS		
				<u>STATINIO NR. IR PAVADINIMAS:</u> ADMINISTRACINIS PASTATAS		
	PAREIGOS	VARDAS, PAVARDĖ	PARAŠAS	<u>DOKUMENTO PAVADINIMAS:</u> RŪSIO PLANAS, M1:200		LAIDA A
A 1727	PV	A. KRIŠČIŪNAS				
A 2125	ARCH.	V. LUCENKO				
B 30917	ARCH.	R. SENDRAUSKIENĖ				
LT	<u>STATYTOJAS / UŽSAKOVAS:</u> UAB "DNT TURTAS"			<u>DOKUMENTO ŽYMUO:</u> DP-12214-PP-01		LAPAS 1
	Su projektiniais sprendimais susipažinau ir tvirtinu:					LAPŲ 1

F2-2A2

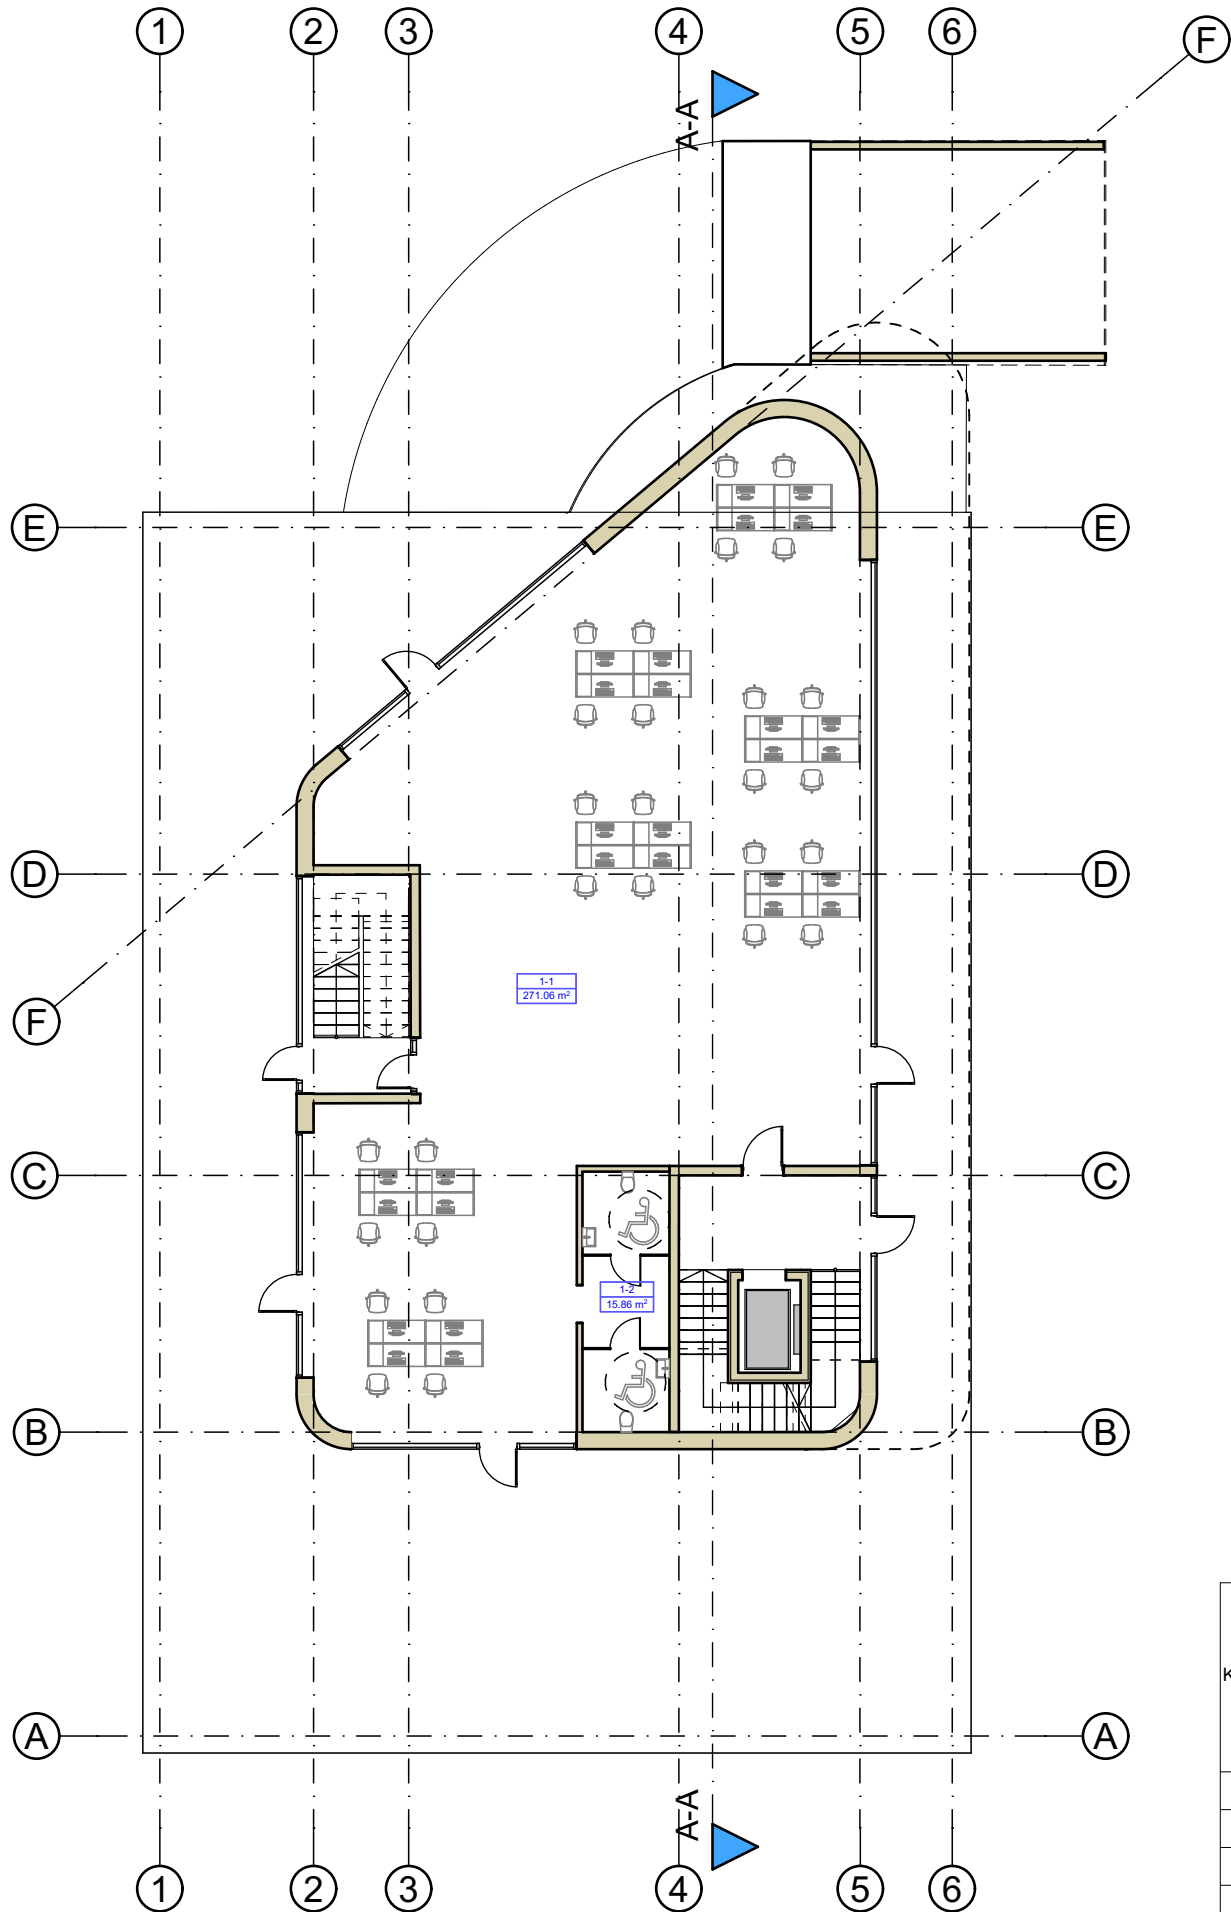


Pirmo aukšto patalpų eksplikacija		
Nr.	Pavadinimas	Plotas
1-1	Administracinė patalpa	271.06
1-2	San. mazgas	15.86
		286.92 m²

Bendras pastato plotas

2,536.56

KVAL. PATV. DOK. NR.	 DANES PROJEKTAI UŽDAROJI AKCINĖ BENDROVĖ Turgaus g. 37-5, Klaipėda tel. 8-612 31413, 8-620 76751 danesprojektai@gmail.com			STATINIO PROJEKTO PAVADINIMAS: ADMINISTRACINIO PASTATŲ, KLAIPĖDOS M., SAV., KLAIPĖDOS M, TAIKOS PR. 40A, STATYBOS PROJEKTAS				
				STATINIO NR. IR PAVADINIMAS: ADMINISTRACINIS PASTATAS				
		PAREIGOS	VARDAS, PAVARDĖ	PARAŠAS	<div>DOKUMENTO PAVADINIMAS:</div> <div rowspan="3">PIRMO AUKŠTO PLANAS, M1:200</div>		LAIDA	
	A 1727	PV	A. KRIŠČIŪNAS		A			
A 2125	ARCH.	V. LUCENKO						
B 30917	ARCH.	R. SENDRAUSKIENĖ						
LT	STATYTOJAS / UŽSAKOVAS: UAB "DNT TURTAS" Su projektiniais sprendimais susipažinau ir tvirtinu:			DOKUMENTO ŽYMUO: DP-12214-PP-02			LAPAS	LAPŲ
							1	1

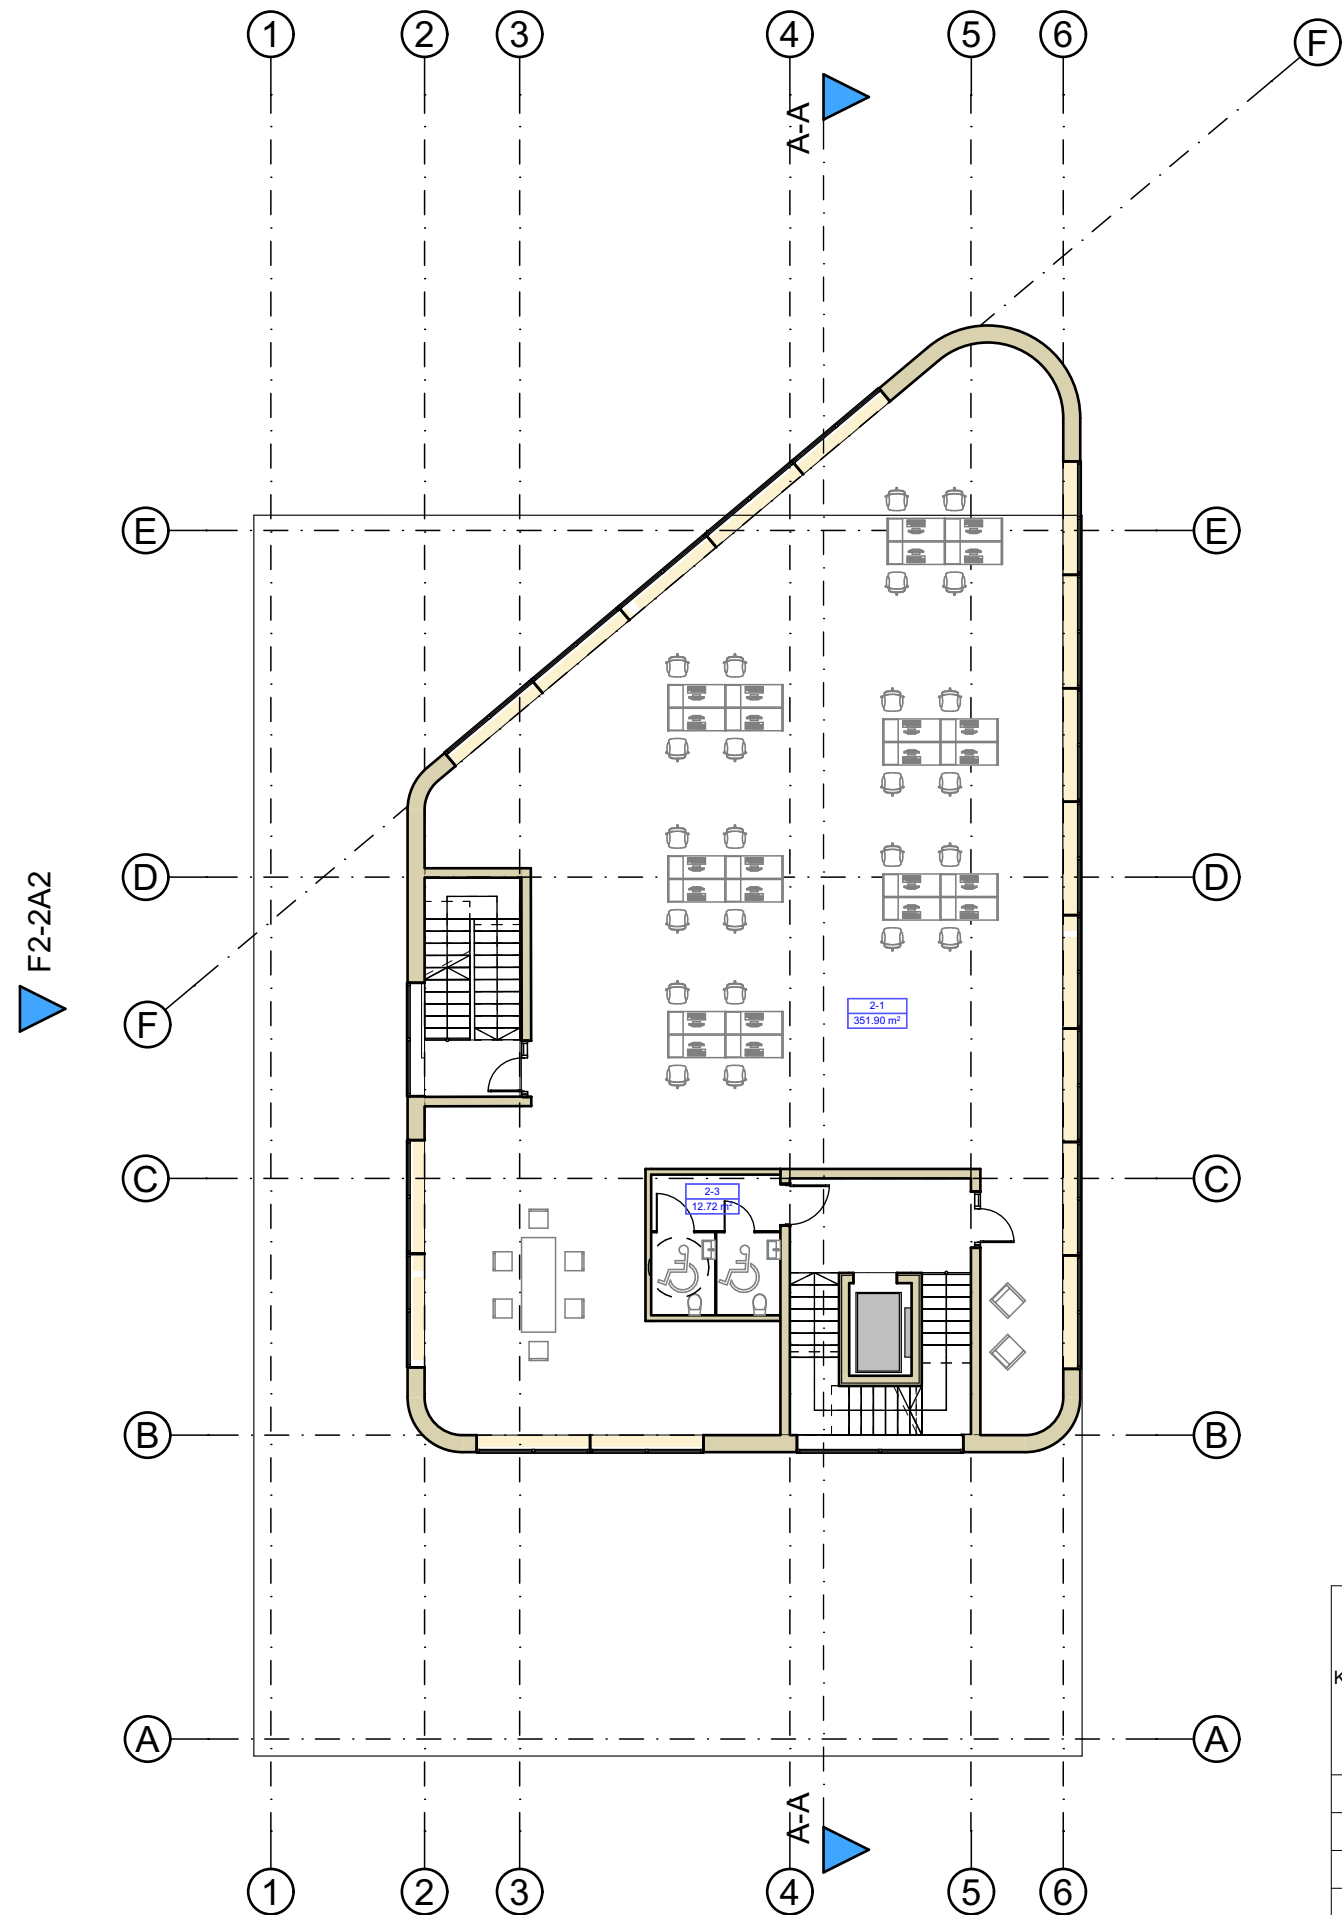


ANTRO AUKŠTO PATALPŲ EKSPLIKACIJA		
Nr.	PAVADINIMAS	PLOTAS
2-1	ADMINISTRACINĖ PATALPA	351.90
2-3	SAN. MAZGAS	12.72
		364.62 m²

BENDRAS PASTATO PLOTAS

2,536.56

KVAL. PATV. DOK. NR.	 DANES PROJEKTAI UŽDAROJI AKCINĖ BENDROVĖ Turgaus g. 37-5, Klaipėda tel. 8-612 31413, 8-620 76751 daneprojektai@gmail.com			<u>STATINIO PROJEKTO PAVADINIMAS:</u> ADMINISTRACINIO PASTATŲ, KLAIPĖDOS M., SAV., KLAIPĖDOS M, TAIKOS PR. 40A, STATYBOS PROJEKTAS			
				<u>STATINIO NR. IR PAVADINIMAS:</u> ADMINISTRACINIS PASTATAS			
		PAREIGOS	VARDAS, PAVARDĖ	PARAŠAS	<u>DOKUMENTO PAVADINIMAS:</u> ANTRO AUKŠTO PLANAS, M1:200		LAIDA A
	A 1727	PV	A. KRIŠČIŪNAS				
A 2125	ARCH.	V. LUCENKO					
B 30917	ARCH.	R. SENDRAUSKIENĖ					
LT	<u>STATYTOJAS / UŽSAKOVAS:</u> UAB "DNT TURTAS"			<u>DOKUMENTO ŽYMUO:</u> DP-12214-PP-03		LAPAS 1	LAPŲ 1
	Su projektiniais sprendimais susipažinau ir tvirtinu:						

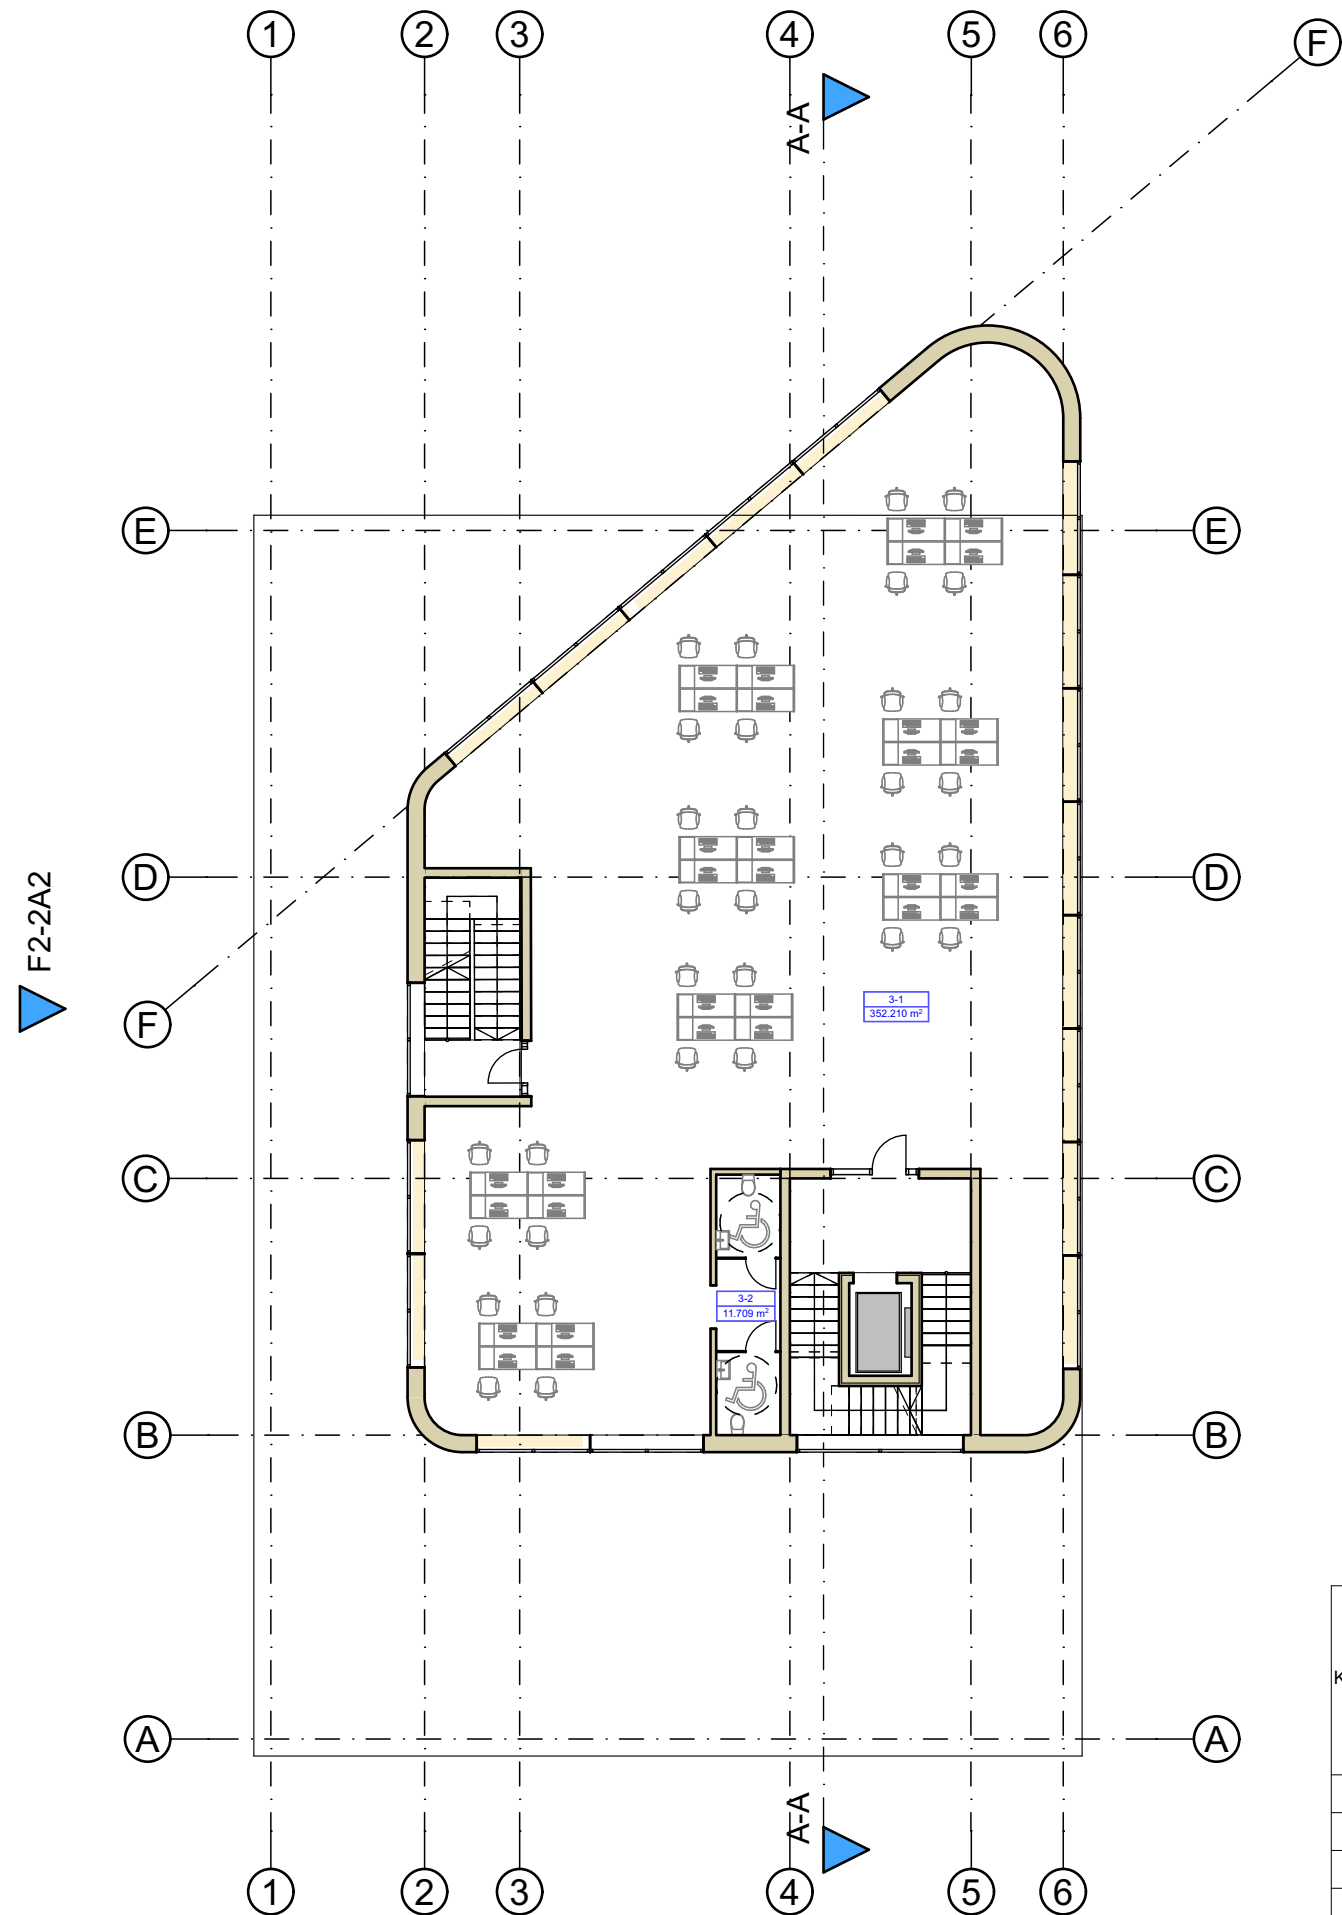


TREČIO AUKŠTO PATALPŲ EKSPLIKACIJA		
Nr.	PAVADINIMAS	PLOTAS
3-1	ADMINISTRACINĖ PATALPA	352.21
3-2	SAN. MAZGAS	11.71
		363.92 m²

BENDRAS PASTATO PLOTAS

2,536.56

KVAL. PATV. DOK. NR.	 DANES PROJEKTAI UŽDAROJI AKCINĖ BENDROVĖ Turgaus g. 37-5, Klaipėda tel. 8-612 31413, 8-620 76751 danesprojektai@gmail.com			STATINIO PROJEKTO PAVADINIMAS: ADMINISTRACINIO PASTATŲ, KLAIPĖDOS M., SAV., KLAIPĖDOS M., TAIKOS PR. 40A, STATYBOS PROJEKTAS			
				STATINIO NR. IR PAVADINIMAS: ADMINISTRACINIS PASTATAS			
	PAREIGOS	VARDAS, PAVARDĖ	PARAŠAS	DOKUMENTO PAVADINIMAS:			LAIDA
A 1727	PV	A. KRIŠČIŪNAS		TREČIO AUKŠTO PLANAS, M1:200			A
A 2125	ARCH.	V. LUCENKO					
B 30917	ARCH.	R. SENDRAUSKIENĖ					
LT	STATYTOJAS / UŽSAKOVAS:			DOKUMENTO ŽYMUO:			LAPAS
	UAB "DNT TURTAS"			DP-12214-PP-04			
	Su projektiniais sprendimais susipažinau ir tvirtinu:						11

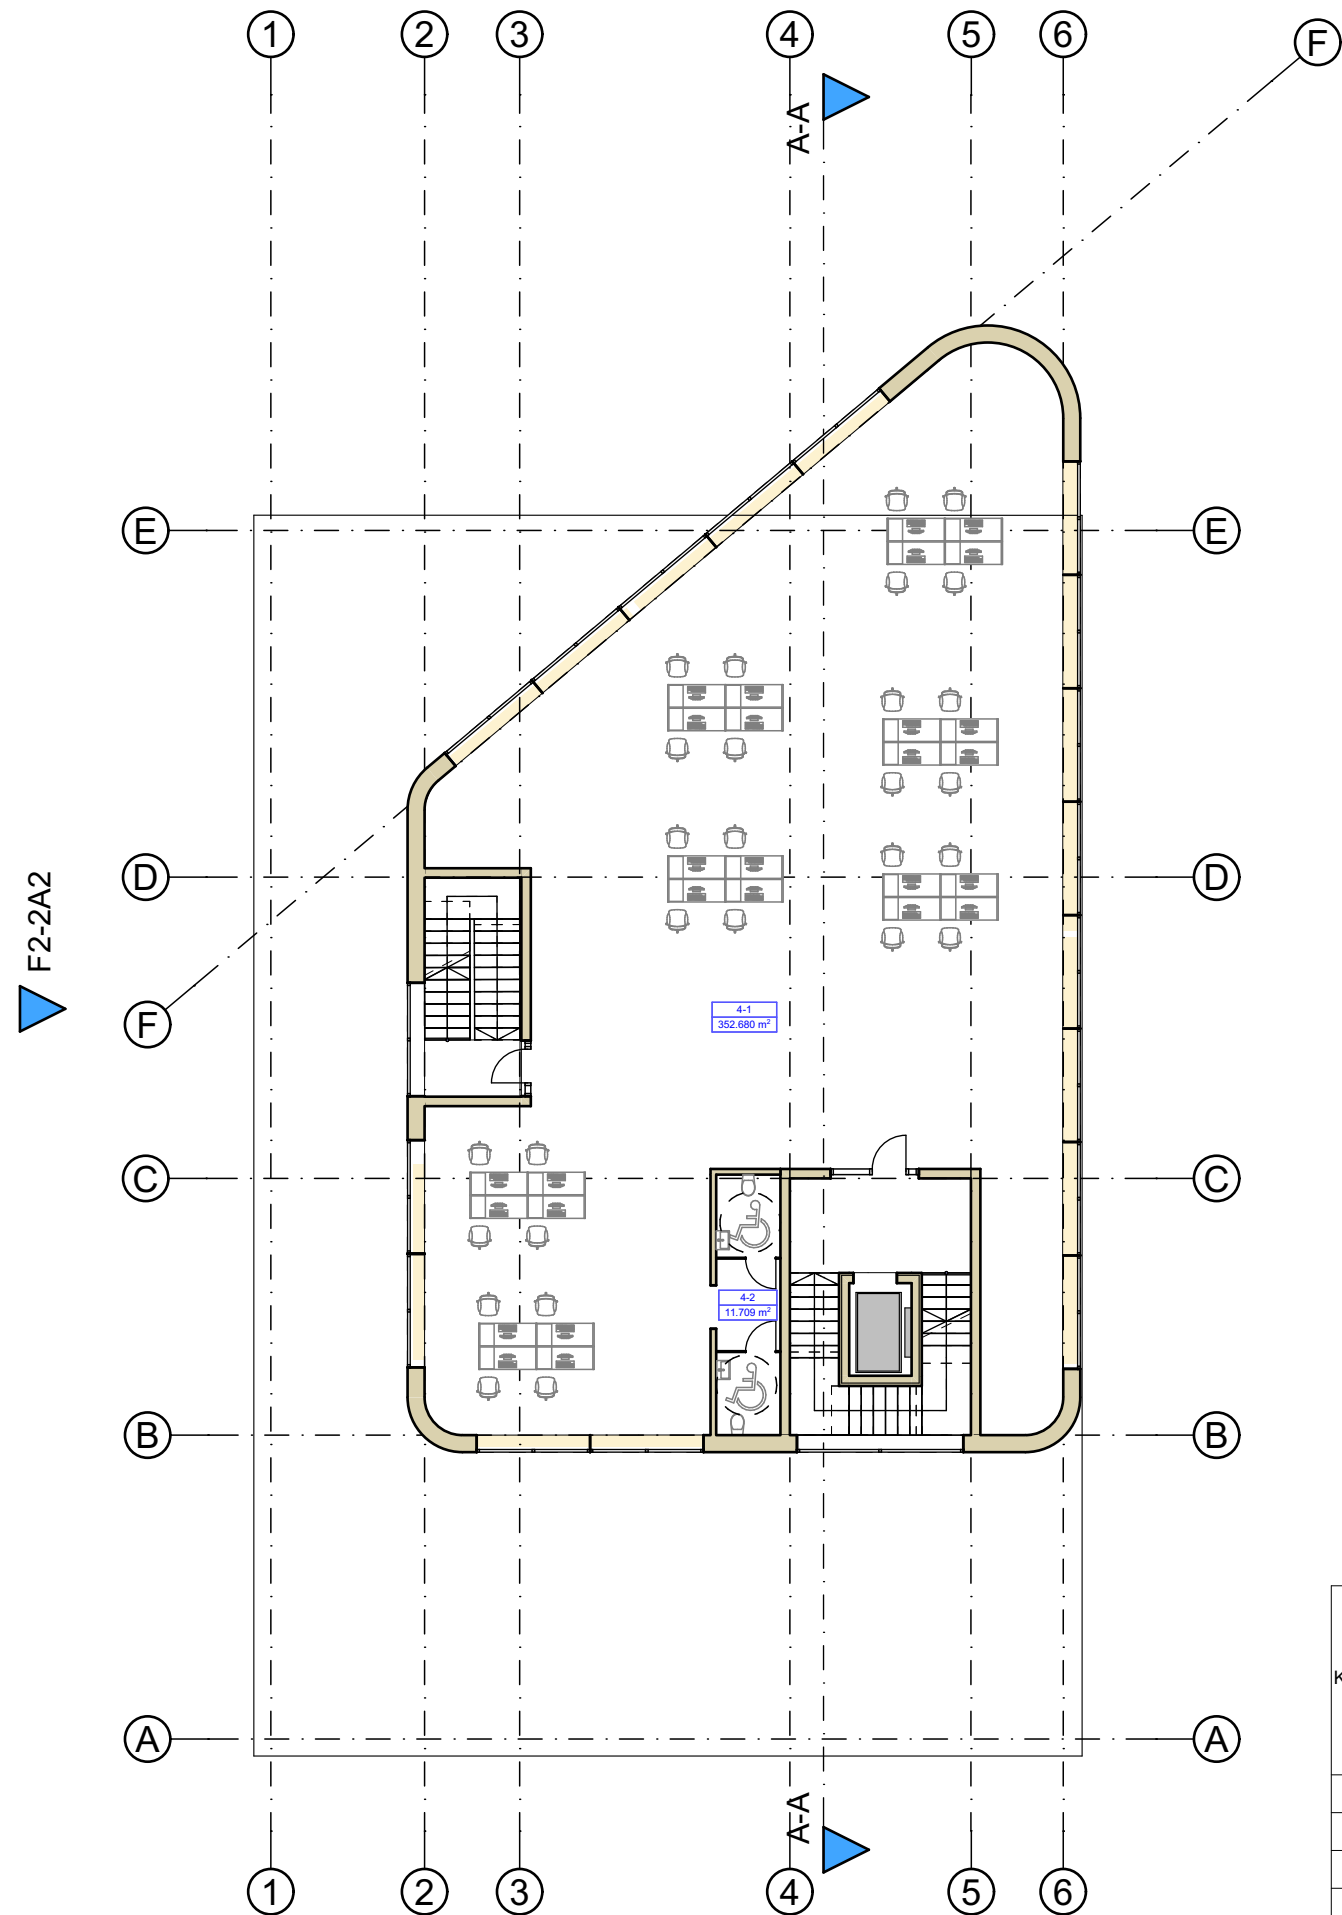


KETVIRTO AUKŠTO PATALPŲ EKSPLIKACIJA		
Nr.	PAVADINIMAS	PLOTAS
4-1	ADMINISTRACINĖ PATALPA	352.68
4-2	SAN. MAZGAS	11.71
		364.39 m²

BENDRAS PASTATO PLOTAS

2,536.79


KVAL. PATV. DOK. NR.	 DANES PROJEKTAI UŽDAROJI AKCINĖ BENDROVĖ Turgaus g. 37-5, Klaipėda tel. 8-612 31413, 8-620 76751 danesprojektai@gmail.com			STATINIO PROJEKTO PAVADINIMAS: ADMINISTRACINIO PASTATŲ, KLAIPĖDOS M., SAV., KLAIPĖDOS M, TAIKOS PR. 40A, STATYBOS PROJEKTAS		
				STATINIO NR. IR PAVADINIMAS: ADMINISTRACINIS PASTATAS		
	PAREIGOS	VARDAS, PAVARDĖ	PARAŠAS	DOKUMENTO PAVADINIMAS: KETVIRTO AUKŠTO PLANAS, M1:200		LAIDA
A 1727	PV	A. KRIŠČIŪNAS				A
A 2125	ARCH.	V. LUCENKO				
B 30917	ARCH.	R. SENDRAUSKIENĖ				
LT	STATYTOJAS / UŽSAKOVAS: UAB "DNT TURTAS" Su projektiniais sprendimais susipažinau ir tvirtinu:			DOKUMENTO ŽYMUO: DP-12214-PP-05		LAPAS
						LAPŲ
					1	1

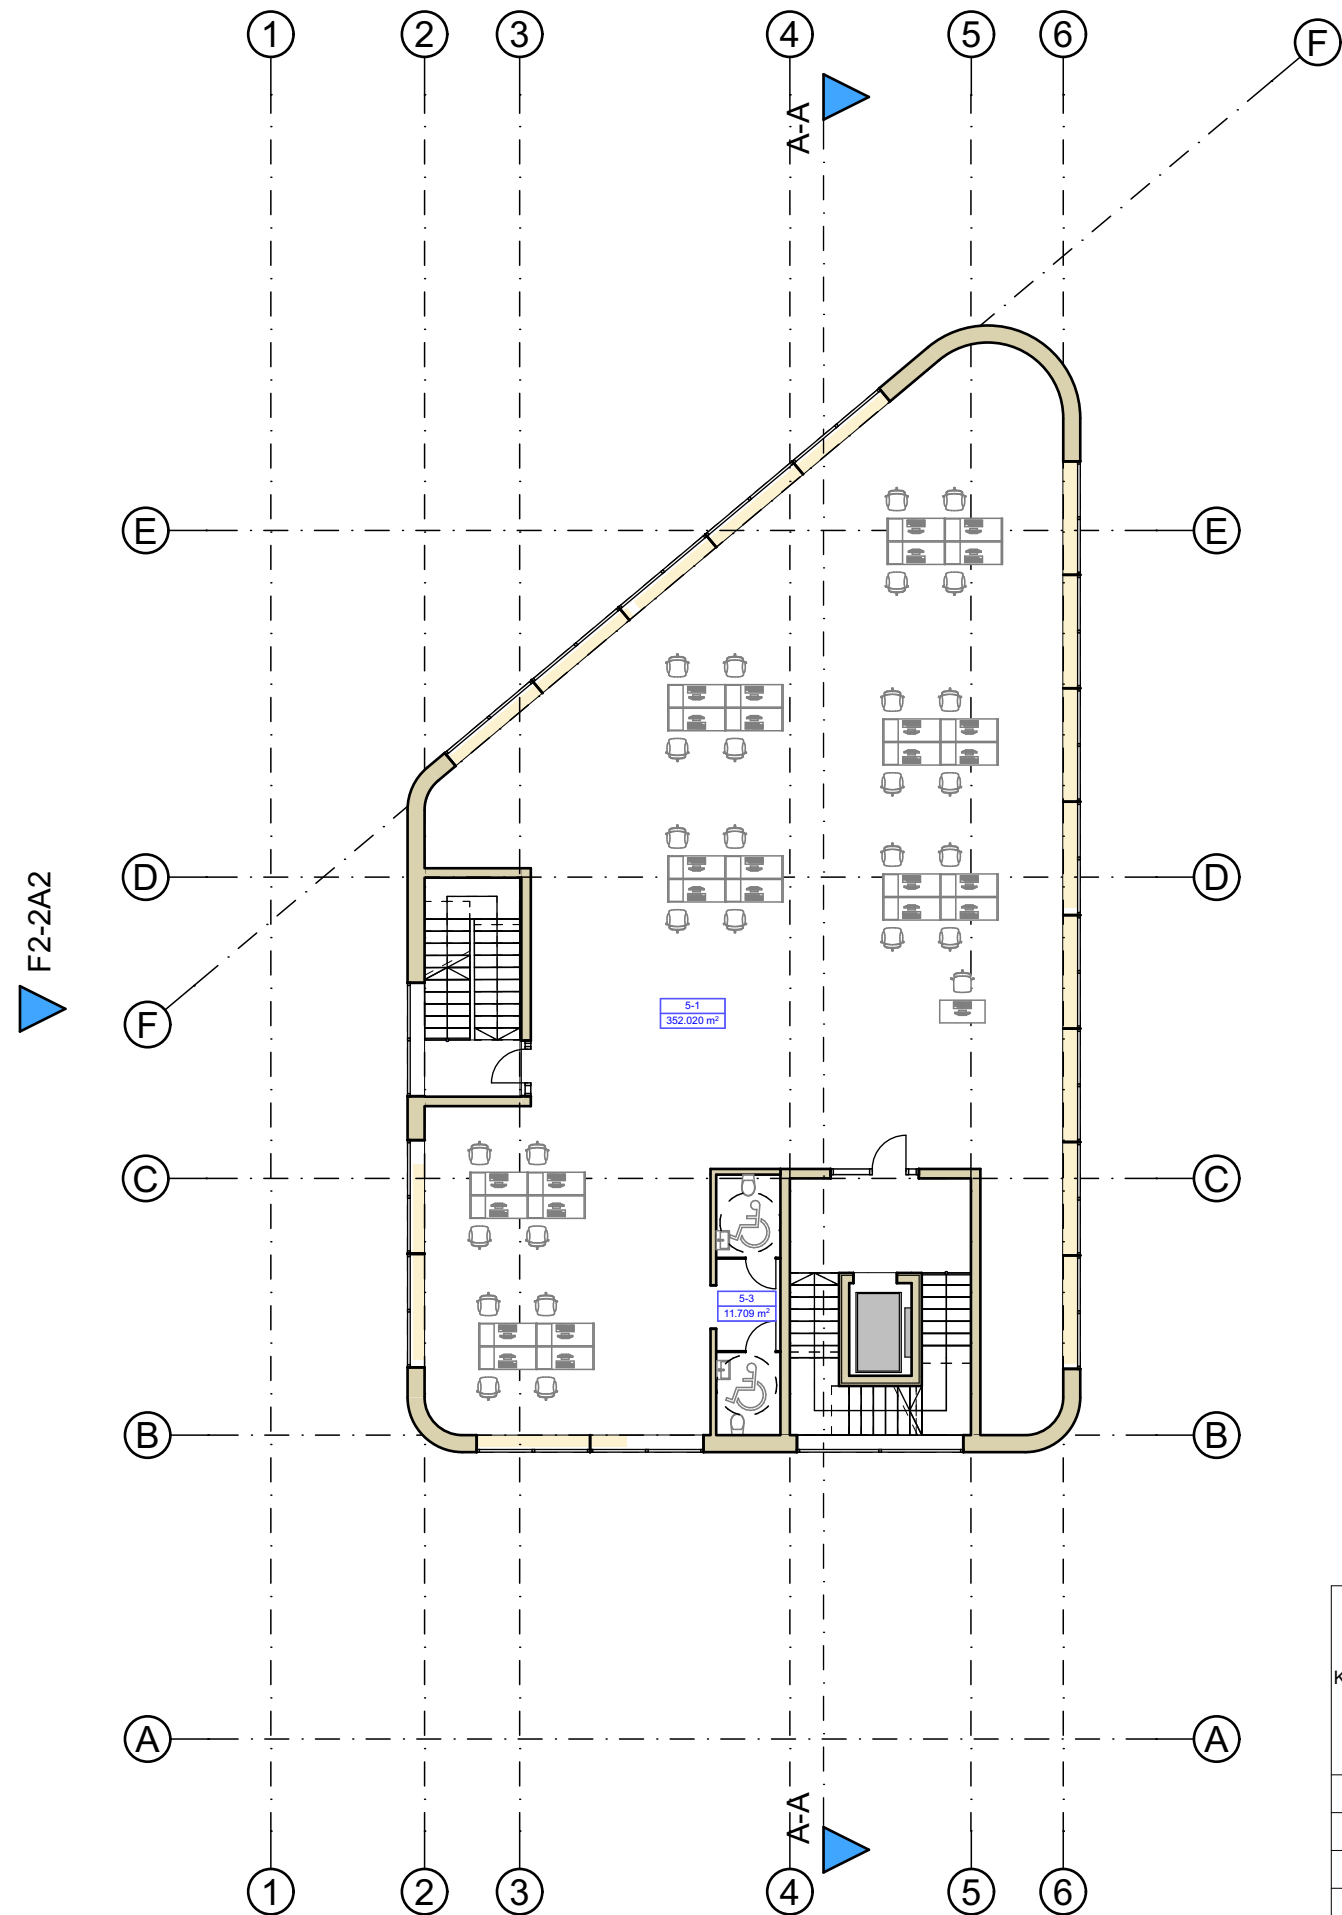

PENKTO AUKŠTO PATALPŲ EKSPLIKACIJA		
Nr.	PAVADINIMAS	PLOTAS
5-1	ADMINISTRACINĖ PATALPA	352.02
5-3	SAN. MAZGAS	11.71
		363.73 m²

BENDRAS PASTATO PLOTAS	
2,536.79	

KVAL. PATV. DOK. NR.	 DANES PROJEKTAI UŽDAROJI AKCINĖ BENDROVĖ Turgaus g. 37-5, Klaipėda tel. 8-612 31413, 8-620 76751 danesprojektai@gmail.com			STATINIO PROJEKTO PAVADINIMAS: ADMINISTRACINIO PASTATO, KLAIPĖDOS M., SAV., KLAIPĖDOS M, TAIKOS PR. 40A, STATYBOS PROJEKTAS		
				STATINIO NR. IR PAVADINIMAS: ADMINISTRACINIS PASTATAS		
	PAREIGOS	VARDAS, PAVARDĖ	PARAŠAS	DOKUMENTO PAVADINIMAS: PENKTO AUKŠTO PLANAS, M1:200		LAIDA
A 1727	PV	A. KRIŠČIŪNAS				A
A 2125	ARCH.	V. LUCENKO				
B 30917	ARCH.	R. SENDRAUSKIENĖ				
LT	STATYTOJAS / UŽSAKOVAS: UAB "DNT TURTAS" Su projektiniais sprendimais susipažinau ir tvirtinu:			DOKUMENTO ŽYMUO: DP-12214-PP-06		LAPAS
						LAPŲ
						11

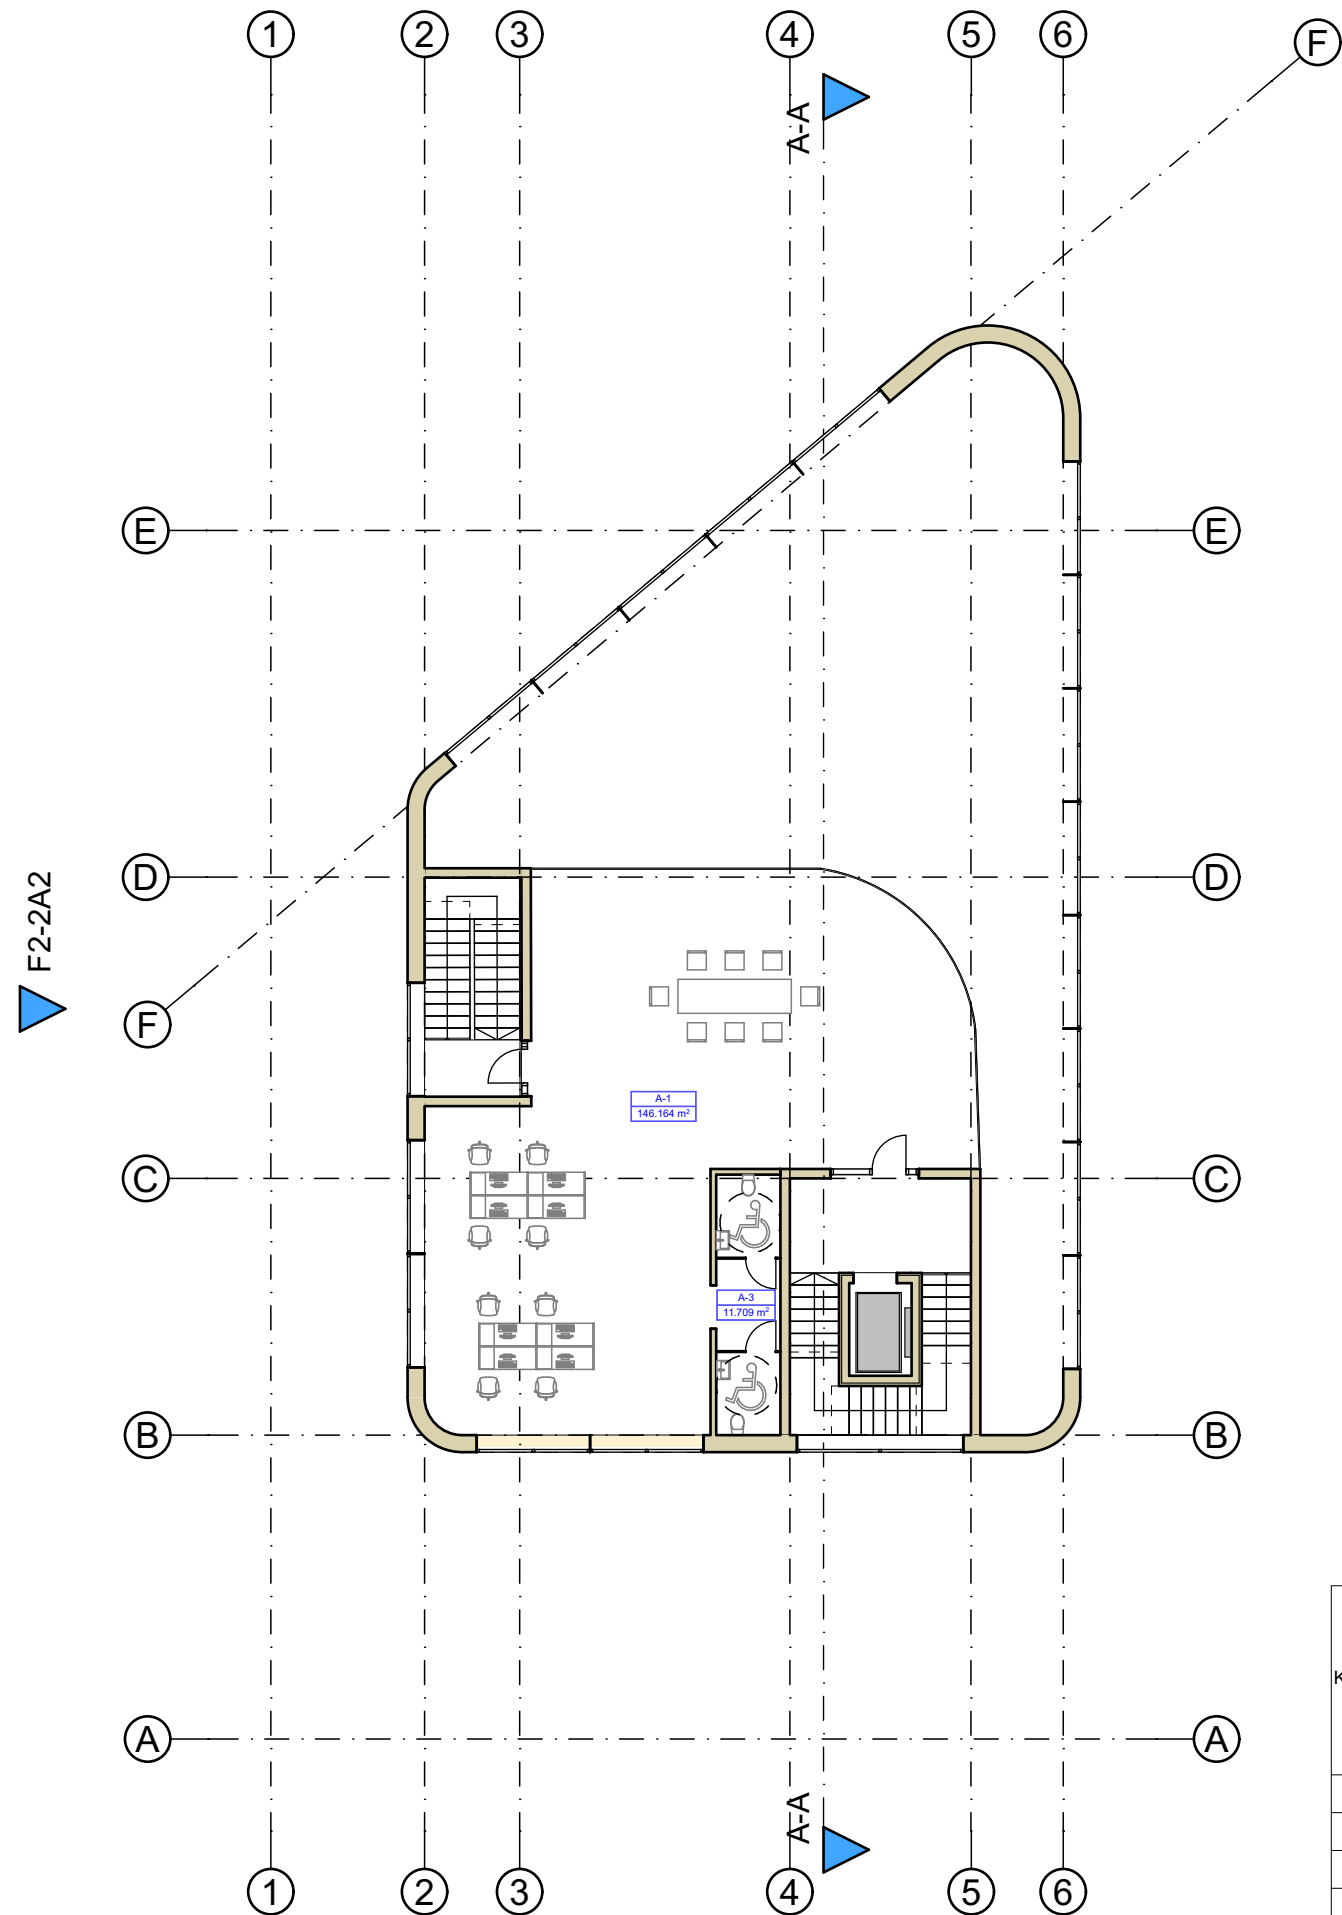


ANTRESOLIŲ EKSPLIKACIJA		
Nr.	PAVADINIMAS	PLOTAS
A-1	ANTRESOLĖ	146.16
A-3	SAN. MAZGAS	11.71
		157.87 m²


BENDRAS PASTATO PLOTAS

2,536.56

KVAL. PATV. DOK. NR.	 DANES PROJEKTAI UŽDAROJI AKCINĖ BENDROVĖ Turgaus g. 37-5, Klaipėda tel. 8-612 31413, 8-620 76751 daneprojektai@gmail.com			<u>STATINIO PROJEKTO PAVADINIMAS:</u>		
				ADMINISTRACINIO PASTATO, KLAIPĖDOS M., SAV., KLAIPĖDOS M, TAIKOS PR. 40A, STATYBOS PROJEKTAS		
				<u>STATINIO NR. IR PAVADINIMAS:</u>		
				ADMINISTRACINIS PASTATAS		
	PAREIGOS	VARDAS, PAVARDĖ	PARAŠAS	<u>DOKUMENTO PAVADINIMAS:</u>	LAIDA	
A 1727	PV	A. KRIŠČIŪNAS		ANTRESOLĖS PLANAS, M1:200	A	
A 2125	ARCH.	V. LUCENKO				
B 30917	ARCH.	R. SENDRAUSKIENĖ				
LT	<u>STATYTOJAS / UŽSAKOVAS:</u>			<u>DOKUMENTO ŽYMUO:</u>	LAPAS	
	UAB "DNT TURTAS"			DP-12214-PP-07	LAPŲ	
	Su projektiniais sprendimais susipažinau ir tvirtinu:				1	
					1	

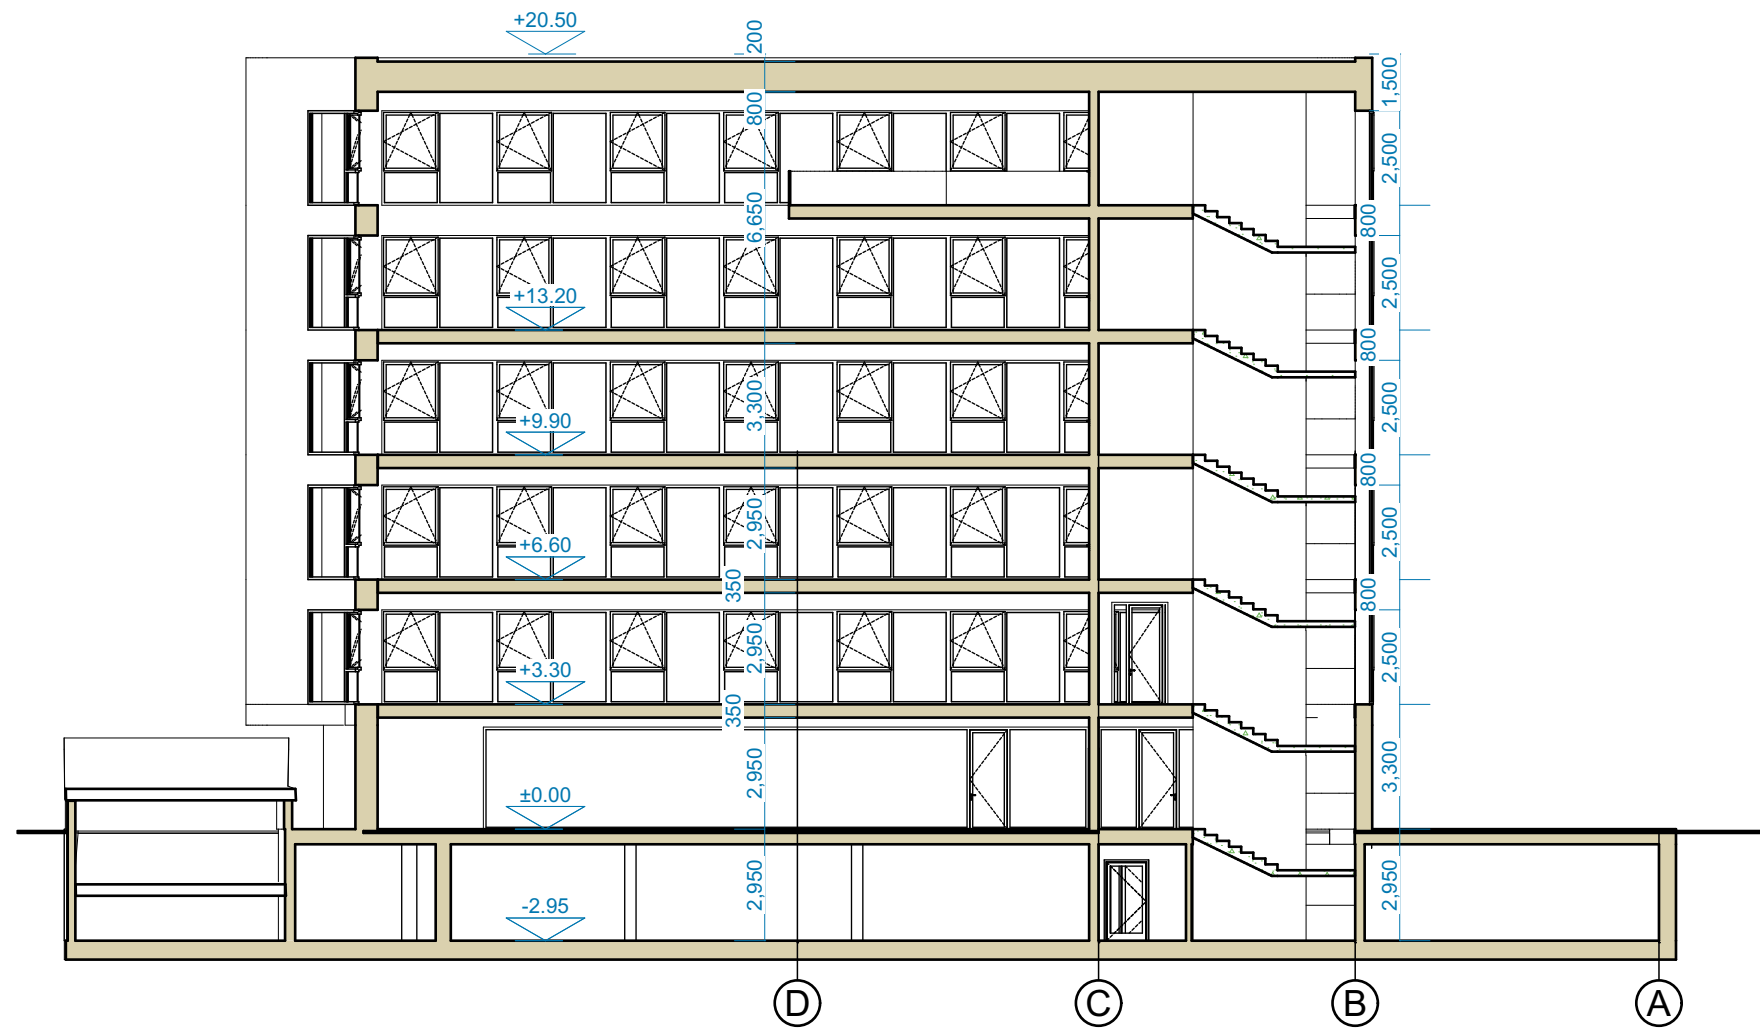

KVAL. PATV. DOK. NR.	 DANES PROJEKTAI UŽDAROJI AKCINĖ BENDROVĖ Turgaus g. 37-5, Klaipėda tel. 8-612 31413, 8-620 76751 daneprojektai@gmail.com			<u>STATINIO PROJEKTO PAVADINIMAS:</u> ADMINISTRACINIO PASTATŲ, KLAIPĖDOS M., SAV., KLAIPĖDOS M, TAIKOS PR. 40A, STATYBOS PROJEKTAS			
				<u>STATINIO NR. IR PAVADINIMAS:</u> ADMINISTRACINIS PASTATAS			
		PAREIGOS	VARDAS, PAVARDĖ	PARAŠAS	<u>DOKUMENTO PAVADINIMAS:</u> PJŪVIS, M1:200		LAIDA A
	A 1727	PV	A. KRIŠČIŪNAS				
A 2125	ARCH.	V. LUCENKO					
B 30917	ARCH.	R. SENDRAUSKIENĖ					
LT	<u>STATYTOJAS / UŽSAKOVAS:</u> UAB "DNT TURTAS"			<u>DOKUMENTO ŽYMUO:</u> DP-12214-PP-08		LAPAS 1	LAPŲ 1
	Su projektiniais sprendimais susipažinau ir tvirtinu:						

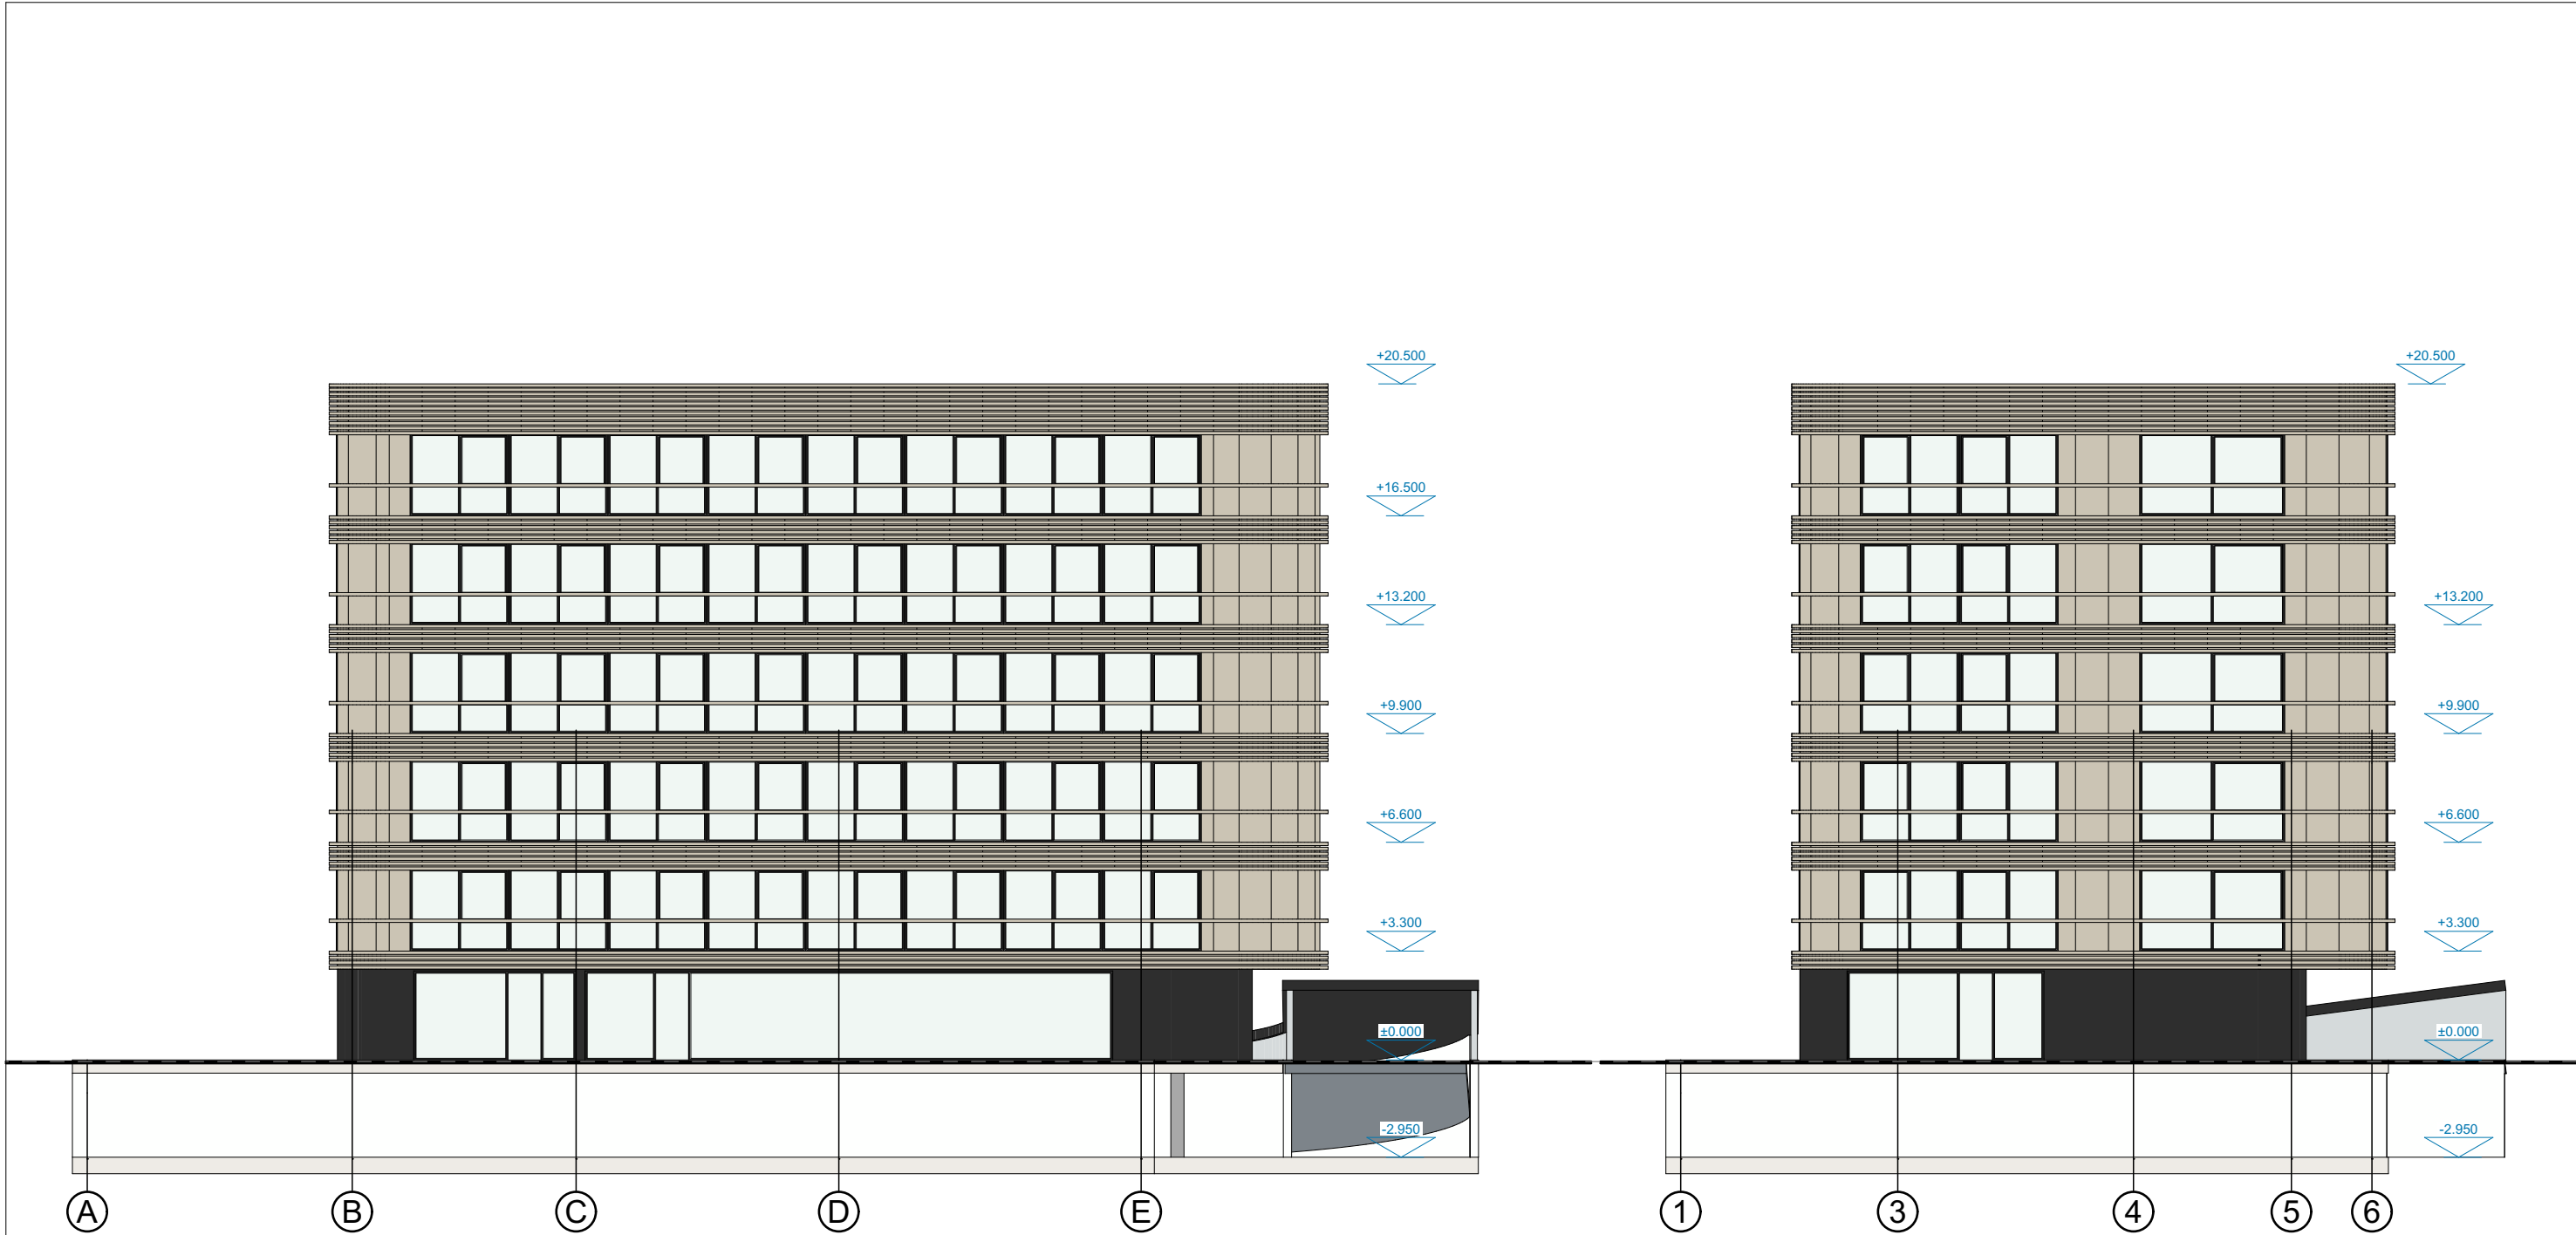

KVAL. PATV. DOK. NR.	 DANES PROJEKTAI UŽDAROJI AKCINĖ BENDROVĖ Turgaus g. 37-5, Klaipėda tel. 8-612 31413, 8-620 76751 daneprojektai@gmail.com			STATINIO PROJEKTO PAVADINIMAS: ADMINISTRACINIO PASTATŲ, KLAIPĖDOS M., SAV., KLAIPĖDOS M, TAIKOS PR. 40A, STATYBOS PROJEKTAS		
				STATINIO NR. IR PAVADINIMAS: ADMINISTRACINIS PASTATAS		
	PAREIGOS	VARDAS, PAVARDĖ	PARAŠAS	DOKUMENTO PAVADINIMAS: FASADAI , M1:200		LAIDA
A 1727	PV	A. KRIŠČIŪNAS				A
A 2125	ARCH.	V. LUCENKO				
B 30917	ARCH.	R. SENDRAUSKIENĖ				
LT	STATYTOJAS / UŽSAKOVAS:			DOKUMENTO ŽYMUO:		LAPAS
	UAB "DNT TURTAS"			DP-12214-PP-09		
	Su projektiniais sprendimais susipažinau ir tvirtinu:					1
						1



KVAL. PATV. DOK. NR.	DANES PROJEKTAI UŽDAROJI AKCINĖ BENDROVĖ Turgaus g. 37-5, Klaipėda tel. 8-612 31413, 8-620 76751 danesprojektai@gmail.com			<u>STATINIO PROJEKTO PAVADINIMAS:</u> ADMINISTRACINIO PASTATO, KLAIPĖDOS M., SAV., KLAIPĖDOS M, TAIKOS PR. 40A, STATYBOS PROJEKTAS		
				<u>STATINIO NR. IR PAVADINIMAS:</u> ADMINISTRACINIS PASTATAS		
		PAREIGOS	VARDAS, PAVARDĖ	PARAŠAS	<u>DOKUMENTO PAVADINIMAS:</u>	
	A 1727	PV	A. KRIŠČIŪNAS		FASADAI , M1:200	
	A 2125	ARCH.	V. LUCENKO			
	B 30917	ARCH.	R. SENDRAUSKIENĖ			
LT	<u>STATYTOJAS / UŽSAKOVAS:</u> UAB "DNT TURTAS" Su projekciniais sprendimais susipažinau ir tvirtinu:				<u>DOKUMENTO ŽYMUO:</u> DP-12214-PP-10	
					LAPAS	LAPŲ
					1	1




TAIKOS PR. 48A ir 48C
ATSKIRU PROJEKTU PROJEKTUOJAMI PASTATAI

KVAL. PATV. DOK. NR.	 DANES PROJEKTAI UŽDAROJI AKCINĖ BENDROVĖ Turgaus g. 37-5, Klaipėda tel. 8-612 31413, 8-620 76751 daneprojektai@gmail.com			<u>STATINIO PROJEKTO PAVADINIMAS:</u> ADMINISTRACINIO PASTATO, KLAIPĖDOS M., SAV., KLAIPĖDOS M, TAIKOS PR. 40A, STATYBOS PROJEKTAS			
				<u>STATINIO NR. IR PAVADINIMAS:</u> ADMINISTRACINIS PASTATAS			
	PAREIGOS	VARDAS, PAVARDĖ	PARAŠAS	<u>DOKUMENTO PAVADINIMAS:</u>		LAIDA	
A 1727	PV	A. KRIŠČIŪNAS		VAIZDINĖ INFORMACIJA		A	
A 2125	ARCH.	V. LUCENKO					
B 30917	ARCH.	R. SENDRAUSKIENĖ					
LT	<u>STATYTOJAS / UŽSAKOVAS:</u> UAB "DNT TURTAS"			<u>DOKUMENTO ŽYMUO:</u> DP-12214-PP-11		LAPAS	LAPŲ
	Su projekciniais sprendimais susipažinau ir tvirtinu:					1	1



TAIKOS PR. 48A ir 48C
ATSKIRU PROJEKTU PROJEKTUOJAMAS PASTATAS

KVAL. PATV. DOK. NR.	 DANES PROJEKTAI UŽDAROJI AKCINĖ BENDROVĖ Turgaus g. 37-5, Klaipėda tel. 8-612 31413, 8-620 76751 danesprojektai@gmail.com			<u>STATINIO PROJEKTO PAVADINIMAS:</u> ADMINISTRACINIO PASTATŲ, KLAIPĖDOS M., SAV., KLAIPĖDOS M, TAIKOS PR. 40A, STATYBOS PROJEKTAS			
				<u>STATINIO NR. IR PAVADINIMAS:</u> ADMINISTRACINIS PASTATAS			
	PAREIGOS	VARDAS, PAVARDĖ	PARAŠAS	<u>DOKUMENTO PAVADINIMAS:</u>		LAIDA	
A 1727	PV	A. KRIŠČIŪNAS		VAIZDINĖ INFORMACIJA		A	
A 2125	ARCH.	V. LUCENKO					
B 30917	ARCH.	R. SENDRAUSKIENĖ					
LT	<u>STATYTOJAS / UŽSAKOVAS:</u> UAB "DNT TURTAS"			<u>DOKUMENTO ŽYMUO:</u> DP-12214-PP-12		LAPAS	LAPŲ
	Su projektiniais sprendimais susipažinau ir tvirtinu:					1	1

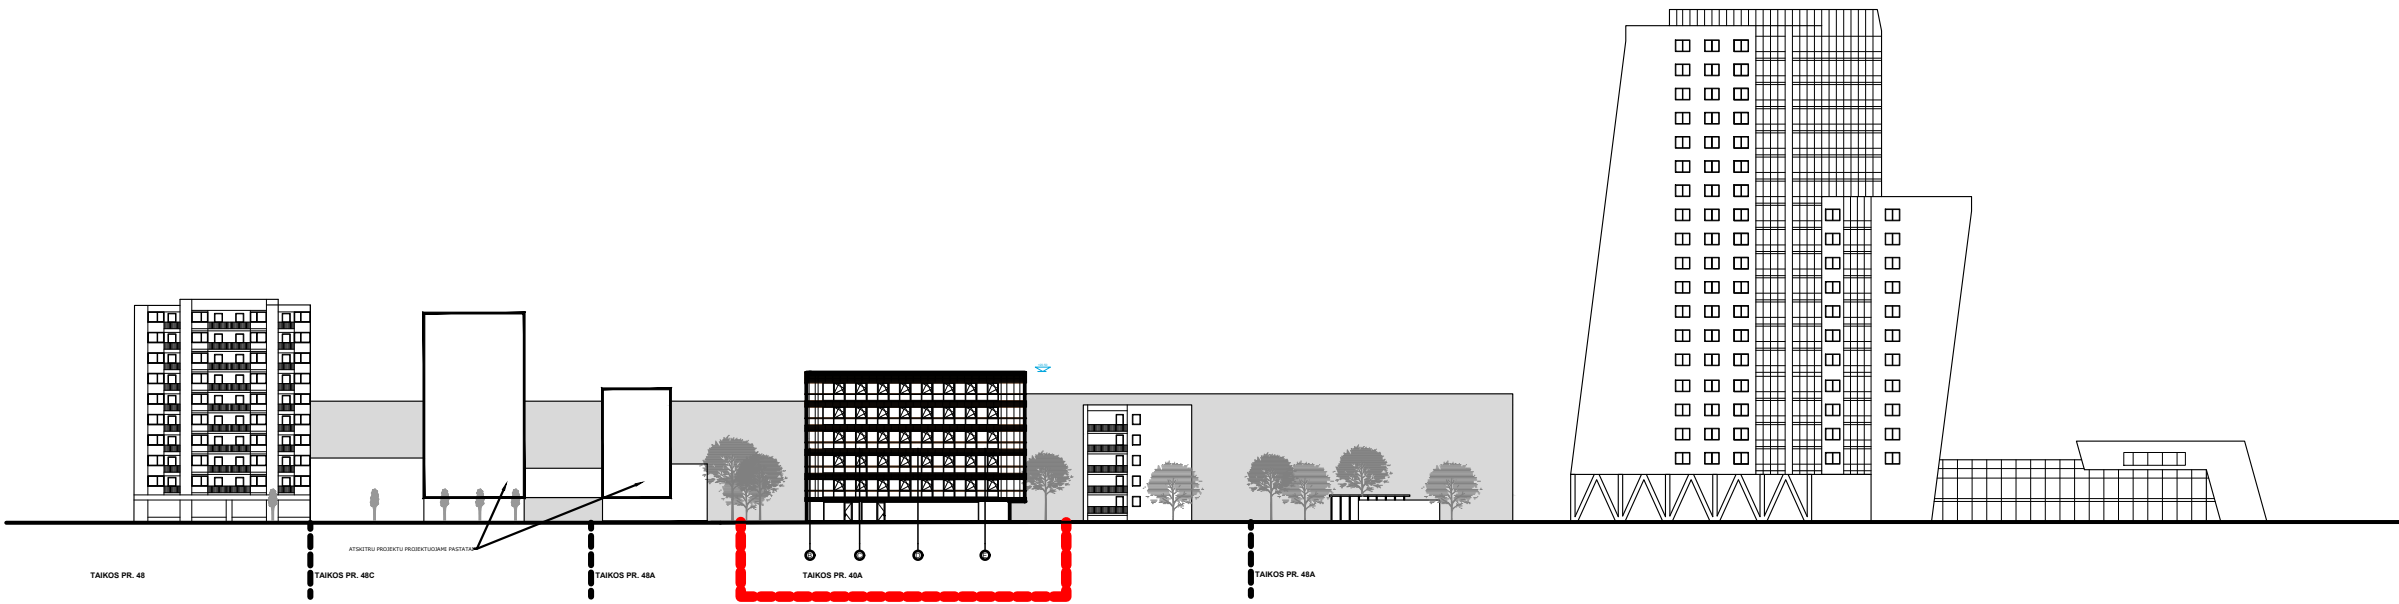

KVAL. DOK. NR.	DANĖS PROJEKTAI UAB "DANĖS PROJEKTAI" Turgaus g. 37-5, Klaipėda Mob.:862076751, 861231413 El.p.: danesprojektai@gmail.com			STATINIO PROJEKTO PAVADINIMAS ADMINISTRACINIO PASTATO, KLAIPĖDOS M. SAV., KLAIPĖDOS M., TAIKOS PR. 40A, STATYBOS PROJEKTAS			
		PAREIGOS	VARDAS PAVARDĖ	PARAŠAS	STATINIO NR. IR PAVADINIMAS TAIKOS PROSPEKTO, TIES PROJEKTUOJAMU PASTATU IŠKLOTINĖ M 1:500		LAIDA
	A 2125	ARCH.	VALENTINAS LUCENKO				A
	B 30917	ARCH.	RŪTA SENDRAUSKIENĖ				
	A1727	PV	A. KRIŠČIŪNAS				
LT	STATYTOJAS / UŽSAKOVAS UAB "DNT TURTAS"			DOKUMENTO ŽYMUO DP12214-PP-SA-14		LAPAS	LAPŲ
						1	1