

MB „ARCHPLIUS“

A.J. Greimo 14-2, Vilnius, LT-10245, Tel.: +370 699 66817,

Įmonės kodas 303057760

Sąskaitos Nr. LT 77 7300 0101 3536 9930

AB “Swedbank“;

OBJ. NR. MP-2019-11-TP**STATYTOJAS**

V.L.

OBJEKTASPREKYBOS PASKIRTIES STATINIO(7.3), MINSKO PL.108, DARŽININKŲ K.
NEMĖŽIO SEN.VILNIAUS RAJ. SAV. STATYBOS PROJEKTAS.**STATYBOS
RŪŠIS**

NAUJA STATYBA

**STATINIO
KATEGORIJA**

NEYPATINGAS STATINYS.

ADRESAS

MINSKO PL.108, DARŽININKŲ K. NEMĖŽIO SEN.VILNIAUS RAJ. SAV.

STADIJA

PP

DALIS

SA

PROJEKTUOTOJAS : MB „ARCHPLIUS“**STATYTOJAS V.L.**

PAREIGOS	ATEST. Nr.	PAVARDĖ	PARAŠAS
PV	A 1137	G. ŠVEIKAUSKAS	
PDV ARCHITEKTAS	A 966	K. MIKŠYS	

PRITARIU:

Architektūros ir teritorijų planavimo
(vyr. architekto) skyriaus
vedėja (vyr. architektė)
Česlava Lisoyskė

PROJEKTINIŲ PASIŪLYMŲ RENGIMO UŽDUOTIS

Statytojas: Vida Lotužienė

Projektuojanti organizacija: MB „ARCHPLIUS“

Statinio pavadinimas	Prekybos paskirties pastato - parduotuvės (7.3.), Vilniaus raj. sav., Nemėžio sen., Daržininkų k., Minsko pl. 108 (sklypo kad. Nr. 4162/0300:888), statybos projektas.		
Statybos rūšis	Nuja statyba.		
Statinio kategorija	Neypatingas.		
Projektuojamo statinio pagrindinė naudojimo paskirtis	Prekybos paskirties (7.3.).		
Žemės sklypo rodikliai			
		Esamas	Projektuojamas
	Sklypo plotas: Užstatymo intensyvumas: 0,019. Užstatymo tankis: 2,28%. Esamas sklypo užstatymo plotas: Viso (su projektuojamu pastatu) sklypo užstatymo plotas: 1061.54 m²	46459 m ² 0.013 1.6%. 743.89 m ²	46459 m ² 0.019 2,28%. 1061.54 m ²
Esamų statinių techniniai rodikliai (viso)	Bendras plotas: 31.67+130.72+117.07 +36.69 +4.25 +174.31 +131.00 = 625.71 m ² (esamas) Su projektuojamu pastatu bendras plotas viso: 899,44 625.71 +273.73=899.44 m ² (projektuojamas)	625.71 m ²	899.43 m ²
Naujai projektuojamo prekybos pastato techniniai rodikliai	Bendras plotas: 273,73m ² . Pastato tūris: 1669,2m ³ . Aukštų skaičius: 1. Pastato aukštis: 5,35 m. Užstatymo plotas: 317,65 m ²		
Bendras visų statinių plotas			899.43 m ²
Projektinių pasiūlymų paskirtis	Informuoti visuomenę apie numatomą objekto, kuriam neparengti teritorijų planavimo dokumentai, projektavimą. Išreikšti Statytojo sumanytų projektuoti statinių architektūros, diegiamos technologijos ir kitų pagrindinių sprendinių idėją.		
Projektinių pasiūlymų sudėtis	Aiškinamasis raštas: • statinio statybos vieta; • statinio pagrindinė naudojimo paskirtis; statybos rūšis; • paaiškinami ir pagrindžiami projektinių pasiūlymų sprendiniai, nurodomi laikančiųjų konstrukcijų ir išorinių atitvarų parinkimo motyvai ir kita. Grafinė dalis: • žemės sklypo sutvarkymo (sklypo plano) schema, komunikacijos; • pastato aukštų schemas; • pastato fasadai.		

Statytojo pateikiami dokumentai ir kiti duomenys	Nekilnojamo turto registro centrinio duomenų banko išrašas; Žemės sklypo planas 1:500;
Kiti duomenys	Projektiniai pasiūlymai užsakovui pateikiami elektroninėje laikmenoje (1 egz.) pasirašyti elektroniniu parašu

Statytojas: V. Lotužienė



Projekto vadovas: G. Šveikauskas



Prekybos paskirties pastato (7.3), Vilniaus raj. sav., Daržininkų k., Minsko pl. 108, (kad Nr. 4162/0300:888) statybos projektas.

STATINIO TECHNINIO PROJEKTO BENDRIEJI DUOMENYS

Eil. Nr.	Žymuo	Pavadinimas	Lapų sk.
A. TEKSTINIŲ DOKUMENTŲ SUDĖTIES ŽINIARAŠTIS			
1.		Projekto sudėties žiniaraštis	1 lapas
2.		Dokumento sudėties žiniaraštis	1 lapai
3.		Objekto vietovės schema	1 lapas
4.		Statinio rodikliai	1 lapas
5.		Aiškinamasis raštas	16 lapai
6.			
PRIVALOMIEJI DOKUMENTAI			
7.		Žemės registro išrašas	2 lapai
8.		Sklypo planas	3 lapai
9.		Igaliojimas	1 lapas
B. BRĖŽINIŲ ŽINIARAŠTIS			
10.		Sklypo planas	
11.		1 Aukšto planas	1 lapas
12.		Fasadai	2 lapai
13.		Pjūvis	1 lapas
14.		Vizualizacija	1 lapas

Atestato Nr.	MB „ARCHPLIUS“			Prekybos paskirties pastato (7.3), Vilniaus raj. sav., Daržininkų k., Minsko pl. 108, (kad Nr. 4162/0300:888) statybos projektas.		
	Pareigos	V. Pavardė	Parašas	Bendras aiškinamasis raštas		Laida
A1137	PV	G. Šveikauskas				0
A966	PDV	K.Mikšys				
LT	Užsakovas V.L.			MP-2019-11-TP-BD-AR		Lapas 1
						Lapu 16

4.**STATINIO RODIKLIAI**

Pavadinimas		Mato vienetas	Kiekis	Pastabos
4. BENDRIEJI STATINIO RODIKLIAI				
	Sklypas			
4.1.1	Sklypo plotas	ha	4.6459	
4.1.2	Sklypo užstatymo tankis	%	2.28	
4.1.3	Sklypo užstatymo intensyvumas	%	1.9	
	Esami statiniai			
4.1.4	Bendras plotas	m ²	899.43	
4.1.5	Užstatymo plotas	m ²	1061.54	
4.1.6	Tūris	m ³	-	
	Projektuojamo statinio			
4.1.7	Bendras plotas	m ²	273.73	
	Naudingasis plotas	m ²	273.73	
4.1.8.	Pastato tūris	m ³	1669,2	
4.1.9.	Aukštų skaičius		1	
	Pastato aukštis	m	5.35	
	Užstatymo plotas		317.65	
	Energetinio naudingumo klasė		A++	
	Statinio atsparumo ugniai laipsnis		III	

Projekto vadovas:

Gintautas ŠveikauskasKv.atestatas Nr. A1137

3.**OBJEKTO VIETOVĖS SCHEMA***Bendras aiškinamasis raštas*

Lapas	Lapų	Laida
2	32	0

Objekto vietovės schema



Objekto vieta

3. BENDRAS AIŠKINAMASIS RAŠTAS

<i>Bendras aiškinamasis raštas</i>	Lapas	Lapų	Laida
	3	32	0

3.1. PROJEKTUOJAMŲ STATINIŲ PAŽINTINIAI DUOMENYS

Statinių grupės (komplekso) pavadinimas. Prekybos paskirties pastato (7.3), Vilniaus raj.sav., Daržininkų k., Minsko pl. 108, (kad Nr. 4162/0300:888) statybos projektas.

Statybos geografinė vieta: Minsko pl. 108 Daržininkų k. Nemėžio sen. Vilniaus raj. Sav. (sklypo kad. Nr. 4162/0300:888 Nemėžio. k. v.).

Statytojas (užsakovas): V.L.

Projektuotojas: MB “ARCHPLIUS”.

Projektavimo etapai (stadijos). Projektavimo darbai vykdomi parengiant techninį projektą. Jo sudėtis ir detalumas atitinka STR 1.04.04:2017“ Statinio projektavimas, projekto ekspertizė” nurodymus.

Statybos rūšis. Vadovaujantis STR 1.01.08.2002 statinio statybos rūšys, statybos rūšis yra nauja statyba.

Žemės sklypo plotas: 4.6459 ha

Statinio paskirtis: prekybos paskirties (7.3)

Statinių kategorija: statinys priskiriamas neypatingos svarbos statinių kategorijai.

Žemės sklypo Unikalus Nr.: 4162-0400-0288

Žemės sklypo Kadastrinis Nr.: Kad. Nr. 4162/0300:888 Nemėžio. k. v.

Pagrindinė tikslinė naudojimo paskirtis: kita.

Naudojimo būdas: Komercinės paskirties objektų teritorijos.

TRUMPAS STATYBOS SKLYPO APRAŠYMAS.

- Sklypas Nr. 4162/0300:888 Nemėžio. k.yra daugampio formos. Projektuojama sklypo dalis „A” pagal žemės sklypo naudojimosi tvarkos nustatymo schema, yra stačiakampė. Pietinėje sklypo dalyje yra du negyvenamieji pastatai. Esamas sandėlis un. Nr. 4400-4134-9504(statusas - formuojamas). Sklypo savininkas yra V. L. Sklypas išnomuotas UAB „OSTERIGA” . Sklypas per vidurį vakarų-rytų kryptimi turi maždaug 1m perkritimą. Už sklypo ribos, vakarinėje ir šiaurinėje pusėse, palei kelią auga medžiai. Sklype yra elektros skydinė, vietinė fekalinė kanalizacija.

3.2. PROJEKTUOJAMI STATINIAI

Projektuojamas prekybos paskirties pastatas. Numatoma prekiauti metalo gaminiais ir detalėmis. Pagal ekonominės veiklos rūšių klasifikatorių būtų :

45.31 4531 Variklinių transporto priemonių atsarginių dalių ir pagalbinių reikmenų didmeninė prekyba.

3.6. SKLYPO SUTVARKYMAS

Esamas sklypo užstatymas.

Sklypas Nr. 4162/0300:888 Nemėžio. k.yra daugampio formos. Projektuojama sklypo dalis „A” pagal žemės sklypo naudojimosi tvarkos nustatymo schema, yra stačiakampė. Pietinėje sklypo dalyje yra ūkiniai pastatai. Sklypo savininkas yra V. L. Sklypas išnomuotas UAB „OSTERIGA”

Pastato, inžinerinių tinklų ir susisiekimo komunikacijų altitudžių parinkimas.

Sklypo aukščiai priimti atsižvelgiant į esamą sklypo reljefą, esamus inžinerinius tinklus, gatvės nuolydžius ir pėsčiųjų zonas. NAGRINĖJAMOJE teritorijoje žemės paviršiaus altitudė svyruoja 219.50–218.50 ribose virš jūros lygio.

Satinio 0.00 altitudė parinkta pagal esamą situaciją esamą kelią ir esamas teritorijos dangas.

Bendras aiškinamasis raštas	Lapas	Lapų	Laida
	4	32	0

Teritorijos vertikalų planavimas, lietaus vandens nuvedimas.

Naujai projektuojamas statinys bus statoma vienu etapu.

Vertikalus planavimas organizuojamas, taip, kad krituliai kiemo paviršiumi subėgtų į pakelės griovį esantį šalia sklypo ribos.

Aplinkos tvarkymas, teritorijos apželdinimas.

Projektuojamame sklype teritorija apželdinta žalia veja, įrengtos kietosios dangos.

Kiemo aikštelės kraštus numatyta įremini kelių bortais. Visas žalias zonas numatyta atstatyti ir apsėti.

Sklypo dangos prijungiamos prie bendros teritorijos infrastruktūros.

Sklypo ir pastatų apšvietimas, vizualinės, elektroninio vaizdo informacijos ir reklamos priemonių įrengimas.

Projektuojamos statinio apšvietimas projektuojamas nuo pastato išorės.

Sklypo aptvėrimas ir apsaugos priemonės.

Teritorija aptvėriama segmentine cinkuota tvora.

Gaisrinių mašinų įvažiavimą į sklypą, privažiavimą prie statinių ir apsisukimo (jei reikia) aikštelės; gaisrinių hidrantų ar vandens telkinių išdėstymas.

Gaisrinių mašinų privažiavimas prie projektuojamos statinio numatomas per du įvažiavimus į sklypą. Priėjimai numatomi iš dvisų statinio pusių. Gaisrinių automobilių privažiavimo keliai bei aikštelės numatytos visada laisvos.

Suprojektuotas gaisrinių transporto priemonių privažiavimas iki pastatų ne tolimesniu kaip 25 m atstumu.

Sklypo sanitarinė ar apsauginė zonos.

Sklypo teritorijoje vykdomai veiklai sanitarinė ar apsauginė zonos nėra nustatomos.

Automobilių stovėjimo vietų skaičius.

Lengvojo transporto stovėjimo vietos darbuotojams numatytos kieme.

3.7. ARCHITEKTŪROS - KONSTRUKCIJŲ DALIS**Sklypo sutvarkymas**

Statinys projektuojamas šiaurinėje, statytojui priklausančioje sklypo dalyje. Pietinėje pusėje formuojamas gruntinės dangos kiemas. Iš kiemo pusės statinyje projektuojami ketveri vartai detalių įvežimui į vidų. Priskirta teritorija aptvėriama segmentine, cinkuota, 150cm aukščio tvora. Gruntinis kiemas apribojamas kelio bortais. Tarpe, nuo bortų iki tvoros, numatyta veja. Prie statinį įrengiamas šaligatvis, grįstas betoninėmis trinkelėmis. Vakarinėje pusėje naujai formuojama įvažė, kuri grindžiama betoninėmis trinkelėmis. Trinkelėlių danga prijungiama prie gatvės dangos(asfalto)

Statinio architektūra.

Projektuojamas stačiakampis statinys su vienslaidiu stogu. Stogas apribotas parapetais. Statinyje numatyti ketveri pakeliami vartai, detalių įvežimui į vidų. Viduje numatytos pagalbinės patalpos, skirtos smulkių elementų saugojimui. Grindys betoninės. Langai plastikiniai, dviejų kamerų. Pertvaros gipskartonio konstrukcijų. Vėdinimas natūralus arba surekuperatoriaus pagalba. Šildymas numatytas su šilumos siurbliais.

Pamatai ir konstrukcijos: Pamatai numatomi stulpiniai. Rostverkas iš lauko pusės apšiltintas ir padengas struktūriniu tinku.

Statinio antžeminės laikančios konstrukcijos sudarytos iš metalinių kolonų, sijų ir ryšių, stabilumui užtikrinti.

Sienos: fasadai numatyti iš daugiasluoksnių surenkamų 12 cm storio plokščių. Šiaurinėje pusėje numatyti juostiniai langai. Fasadų spalva RAL 9006(sidabrinė).

Stogas: Statinio stogas projektuojamas vienslaidis. Stogo konstrukcija formuojama ant metalinių sijų. Įlaja formuojama įrengiant lataką, su atitirpinimo kabeliu.

Stogo danga – surenkamos stogo plokštės. Stogo nuolydis projektuojamas – 12°.

Lietaus surinkimas nuo stogo. Lietaus surinkimas – išorinis, už parapeto. Įlaja – Ø150.

Lietvamzdžiai tvirtinami išorėje prie fasado.


<i>Bendras aiškinamasis raštas</i>	Lapas	Lapų	Laida
	5	32	0

Apšvietimas. Teritorija apšviesta nuo pastato.


Darbuotojų skaičius, darbo režimas:

Darbo dienų skaičius metuose 264 d.d.

Pastate dirba 1 pamaina, po 4 darbuotojus.

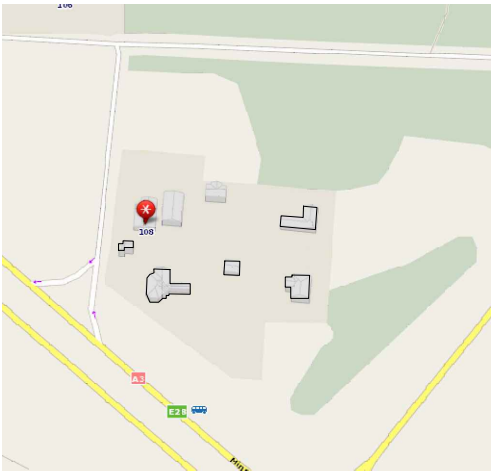

Objekto schema

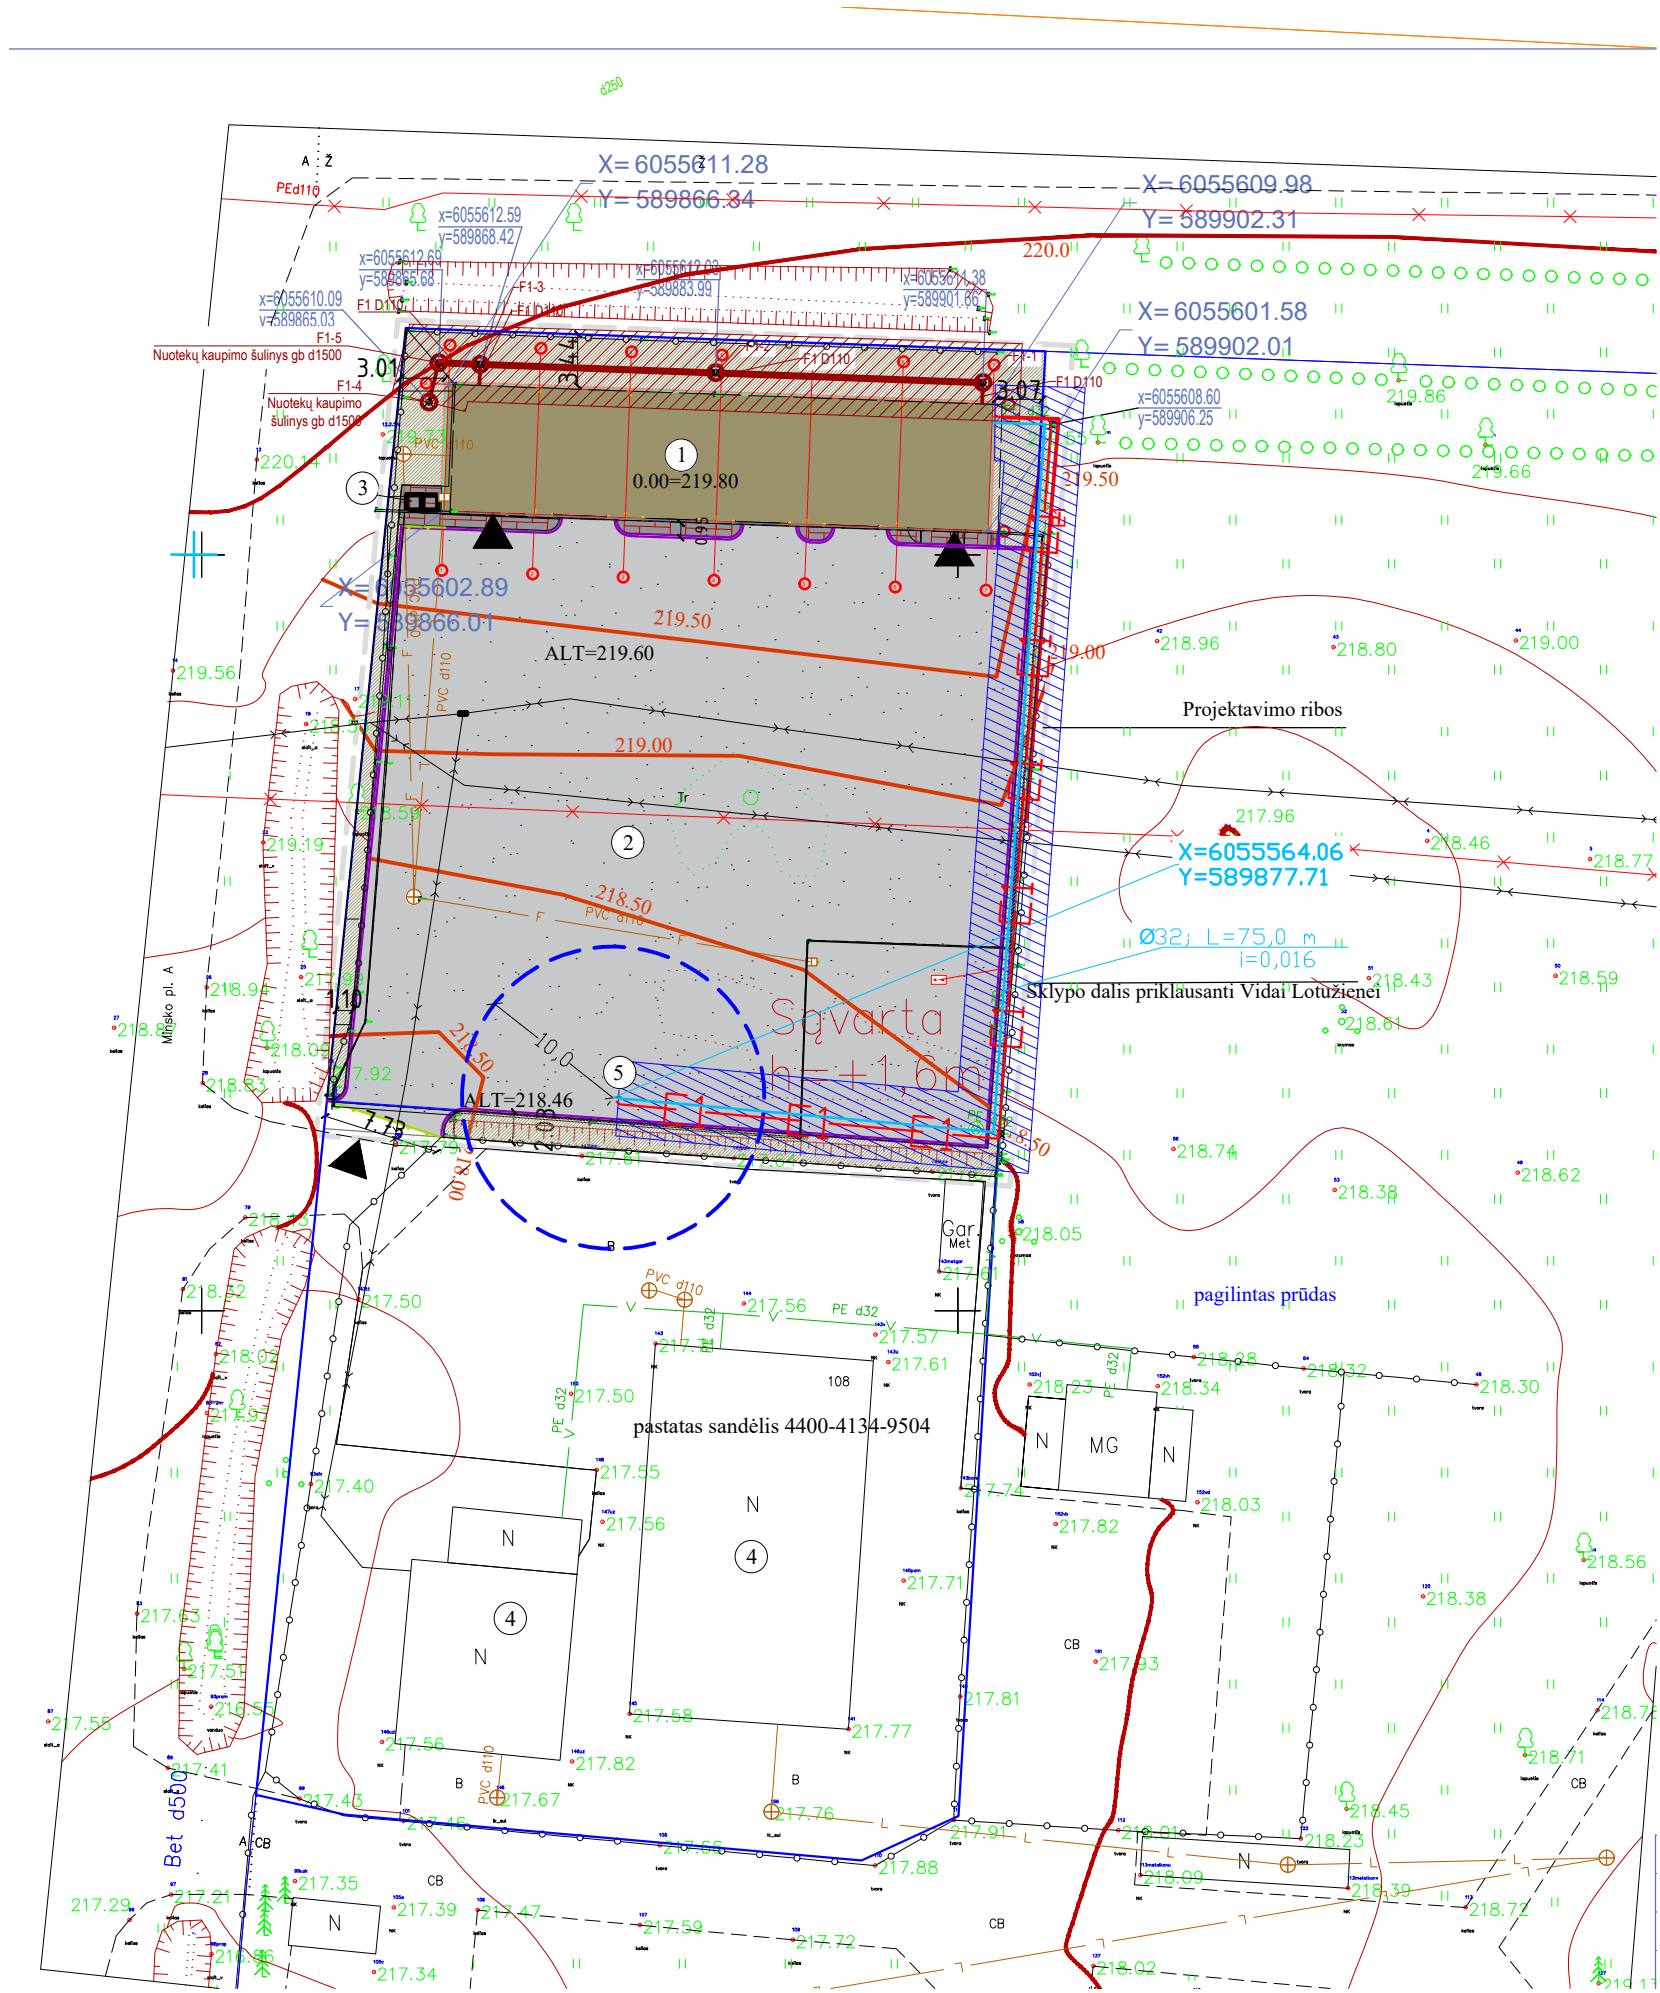

STATINIŲ TECHNINIAI RODIKLIAI			
NR.	PAVADINIMAS	MATO VNT.	KIEKIS
1.	SKLYPO PLOTAS	m²	46459
2.	PROJEKTUOJAMOS VEJOS BENDRAS PLOTAS	m²	342
3.	PROJEKTUOJAMO STATINIO BENDRAS PLOTAS	m²	273,73
4.	PROJEKTUOJAMO STATINIO TŪRIS	m³	1669,2
5	PROJEKTUOJAMOS ŽVYRO DANGOS KIEMO BENDRAS PLOTAS	m²	1681
6	PROJEKTUOJAMŲ BETONINIŲ TRINKELIŲ DANGOS BENDRAS PLOTAS	m²	26,48

±0.00=219.80

EKSPLIKACIJA

- ① PROJEKTUOJAMAS PASTATAS
- ② PROJEKTUOJAMAS KIEMAS
- ③ BUITINIŲ ATLIKŲ KONTEINERIAI
- ④ ESAMI STATINIAI
- ⑤ VANDENS GRĘŽINYS

SUTARTINIAI ŽYMĖJIMAI

- TVARKOMO SKLYPO RIBA
- PROJEKTUOJAMI PASTATAI
- PROJEKTUOJAMI ĮEJIMAI
- PROJEKTUOJAMI BORTAI
- PROJEKTUOJAMI NUŽEMINTI BORTAI
- PROJEKTUOJAMI NUOTEKŲ TINKLAI IR JŲ APSAUGOS ZONA
- PROJEKTUOJAMA BETONINIŲ TRINKELIŲ DANGA
- PROJEKTUOJAMI VANDENTIEKIO TINKLAI IR JŲ APSAUGOS ZONA
- PROJEKTUOJAMA ŽVYRO DANGA
- PROJEKTUOJAMA VEJOS DANGA

Esamos požeminės komunikacijos suderintos:


Stambaus mastelio topografinių planų derinimo su inžinerinius tinklus eksploatuojančiomis organizacijomis viešojoje elektroninėje paslaugoje (TOPD) topografinio plano teritorijai suteiktas unikalus numeris ir data.	Data	Suteiktas unikalus Nr.
	2019-07-15	41:19:3432

Derinimo išrašas tikras J.Giedraitis

Koordinacių sistema: LKS 1994
Aukščių sistema: Lietuvos valstybinė aukščių sistema (LAS07)



PAREIGOS	PAVARDE	PARAŠAS	UAB "GEOMANAI"		
Direktorius	J.Giedraitis	1GKV-807	Žvalgų g. 8, Vilnius		
Geodezininkas	M.Ringelevičius		Mob. 8 603 45805, info@geomanai.lt		
			Objektas: Nr.		
			Adresas: Minsko pl. 108, Daržininkai, Nemėžio sen., Vilniaus r. sav.		
			BRĖŽINYS		
			Objekto Nr.	Topografinė nuotrauka M1:500	
				Mastelis	Lapo Nr./šk.
				M 1:500	1/1
					Data
					2019-05-30
			UŽSAKOVAS		

Atestato Nr.	MB „ARCHPLIUS“ Adresas: A. J. Greimo 14-2, Vilnius; tel +370 699 66817				STATINYS PREKYBOS PASKIRTIES STATINYS (7.3), MINSKO PL. 108, DARŽININKŲ K. NEMEŽIO SEN. VILNIAUS RAJ. SAV. STATYBOS PROJEKTAS.		
1137	PV	G.Šveikauskas			BRĖŽINYS Sklypo planas.		LAIDA
966	PDV	K.Mikšys					0
	Archit.						
Etapas	STATYTOJAS				ŽYMUO MP-2019-11-TP- SP-1		LAPAS
PP	V.L.						LAPŲ
						A-1	1

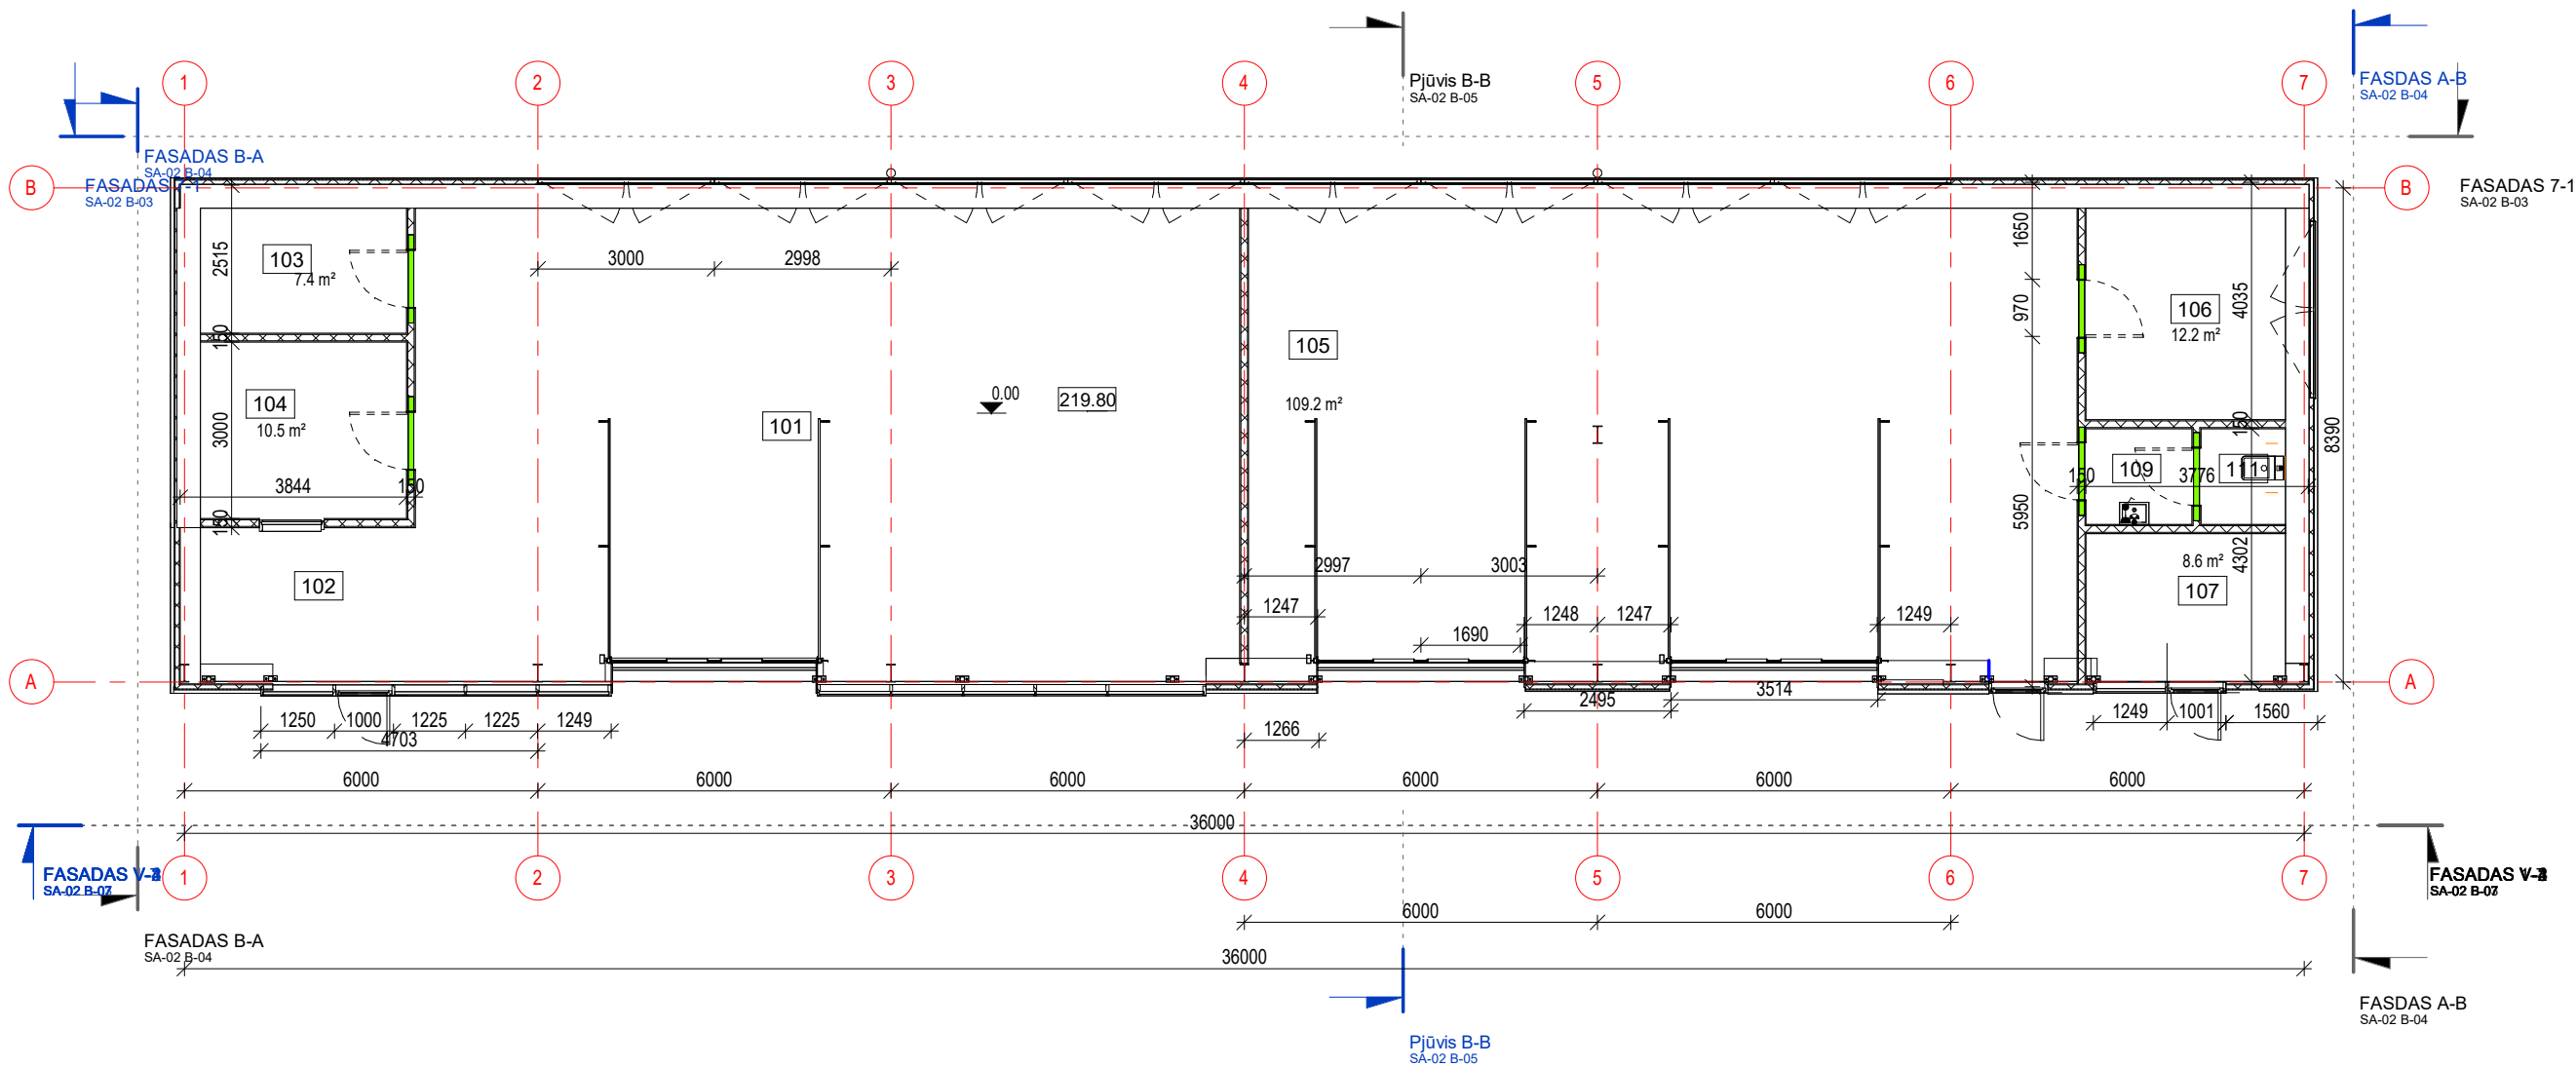


Patalpų eksplikacija		
Pat. Nr.	Patalpos pavadinimas	Plotas
101	Prekybos patalpa	110.85 m²
102	Įėjimo zona	9.67 m²
103	Pagalbinė patalpa	7.44 m²
104	Pagalbinė patalpa	10.50 m²
105	Prekybos patalpa	109.24 m²
106	Pagalbinė patalpa	12.17 m²
107	Pagalbinė patalpa	8.59 m²
109	WC	2.93 m²
111	WC	2.34 m²
		273.73 m²


Nr.		DATA		LAIDA, KEITIMŲ PAVADINIMAS, PRIEŽASTIS			
ATEST. NR.	Archplus		MB "Archplus" Algirdo Jūliaus Greimo g. 14-2, Vilnius tel. +370 699 66817 Miksyskestutis@gmail.com		PROJEKTO PAVADINIMAS PREKYBOS PASKIRTIES STATINYS (7.3), MINSKO PL. 108, DARŽININKŲ K. NEMĖŽIO SEN. VILNIAUS RAJ. SAV. STATYBOS PROJEKTAS.		
					STATINYS		
A966	PDV	Kęstutis Mikšys					
	ARCH.						
	ARCH.						
	ARCH.						
ETAPAS		UŽSAKOVAS			BREŽINIO ŽYMUO		
PP	V. L.			MP-2019-11 TP- SA-01 B-01			
					M1 : 125		
					LAPAS	LAPŲ	
					1	1	

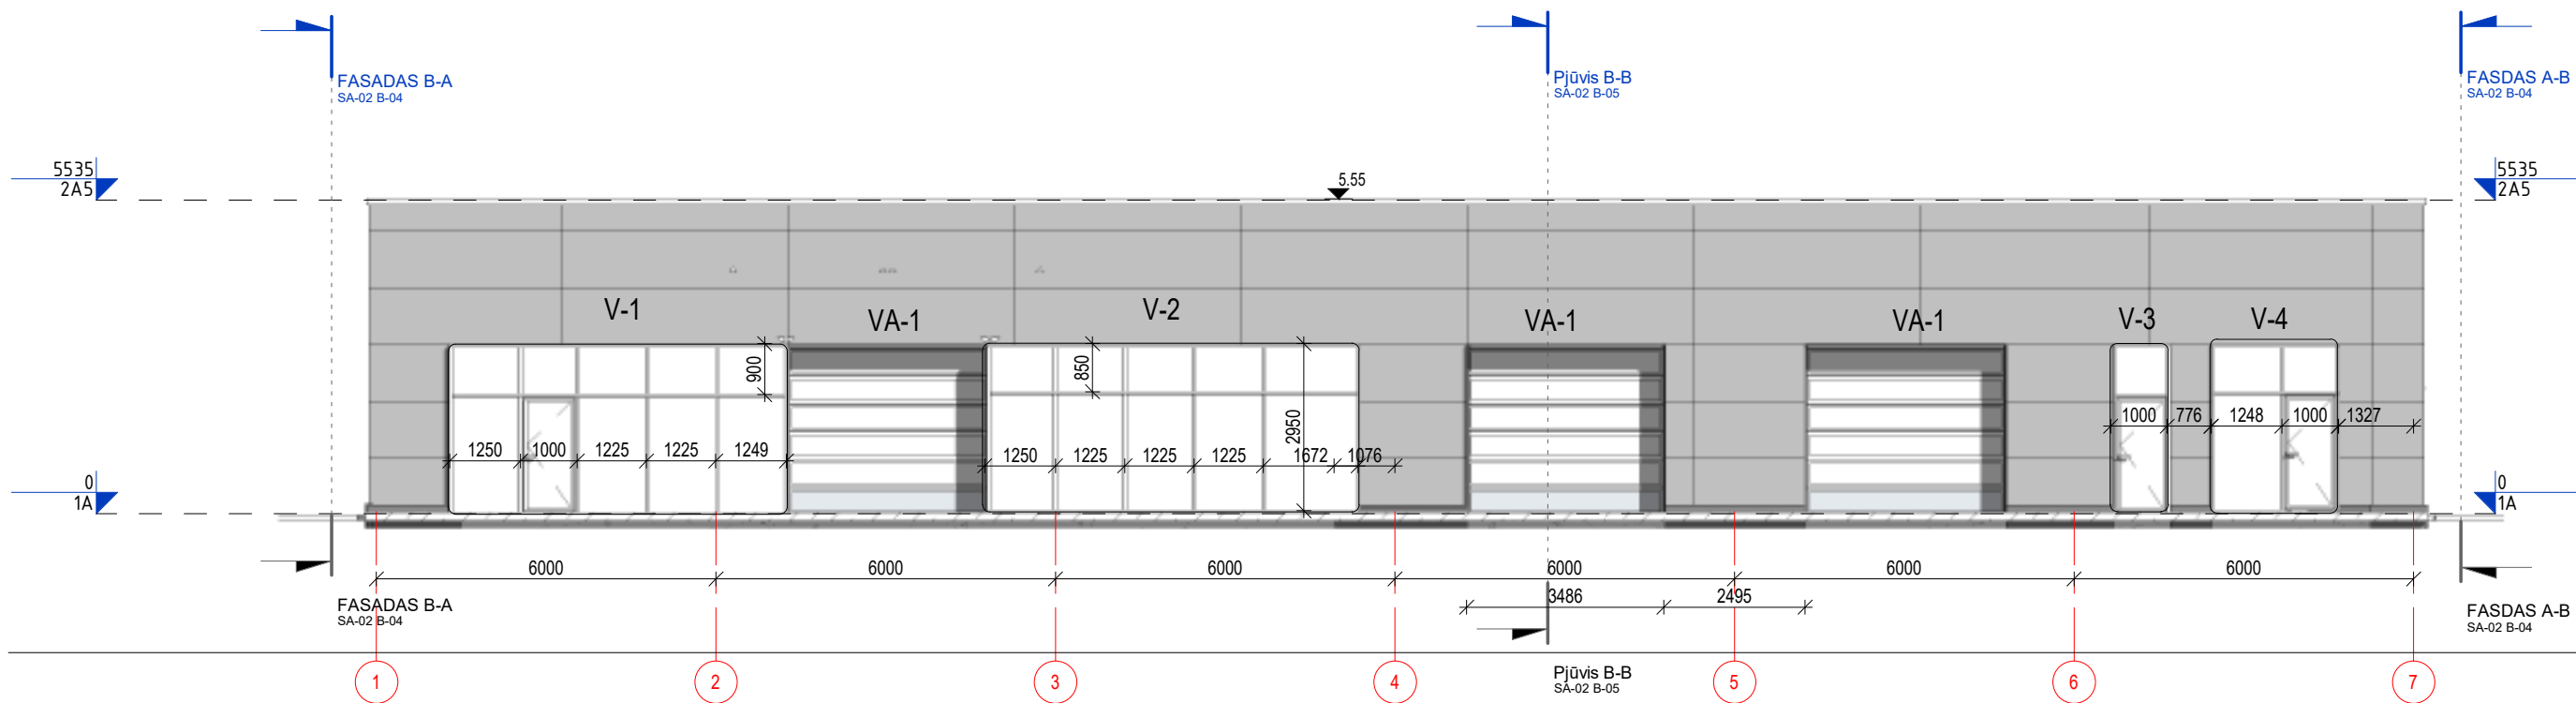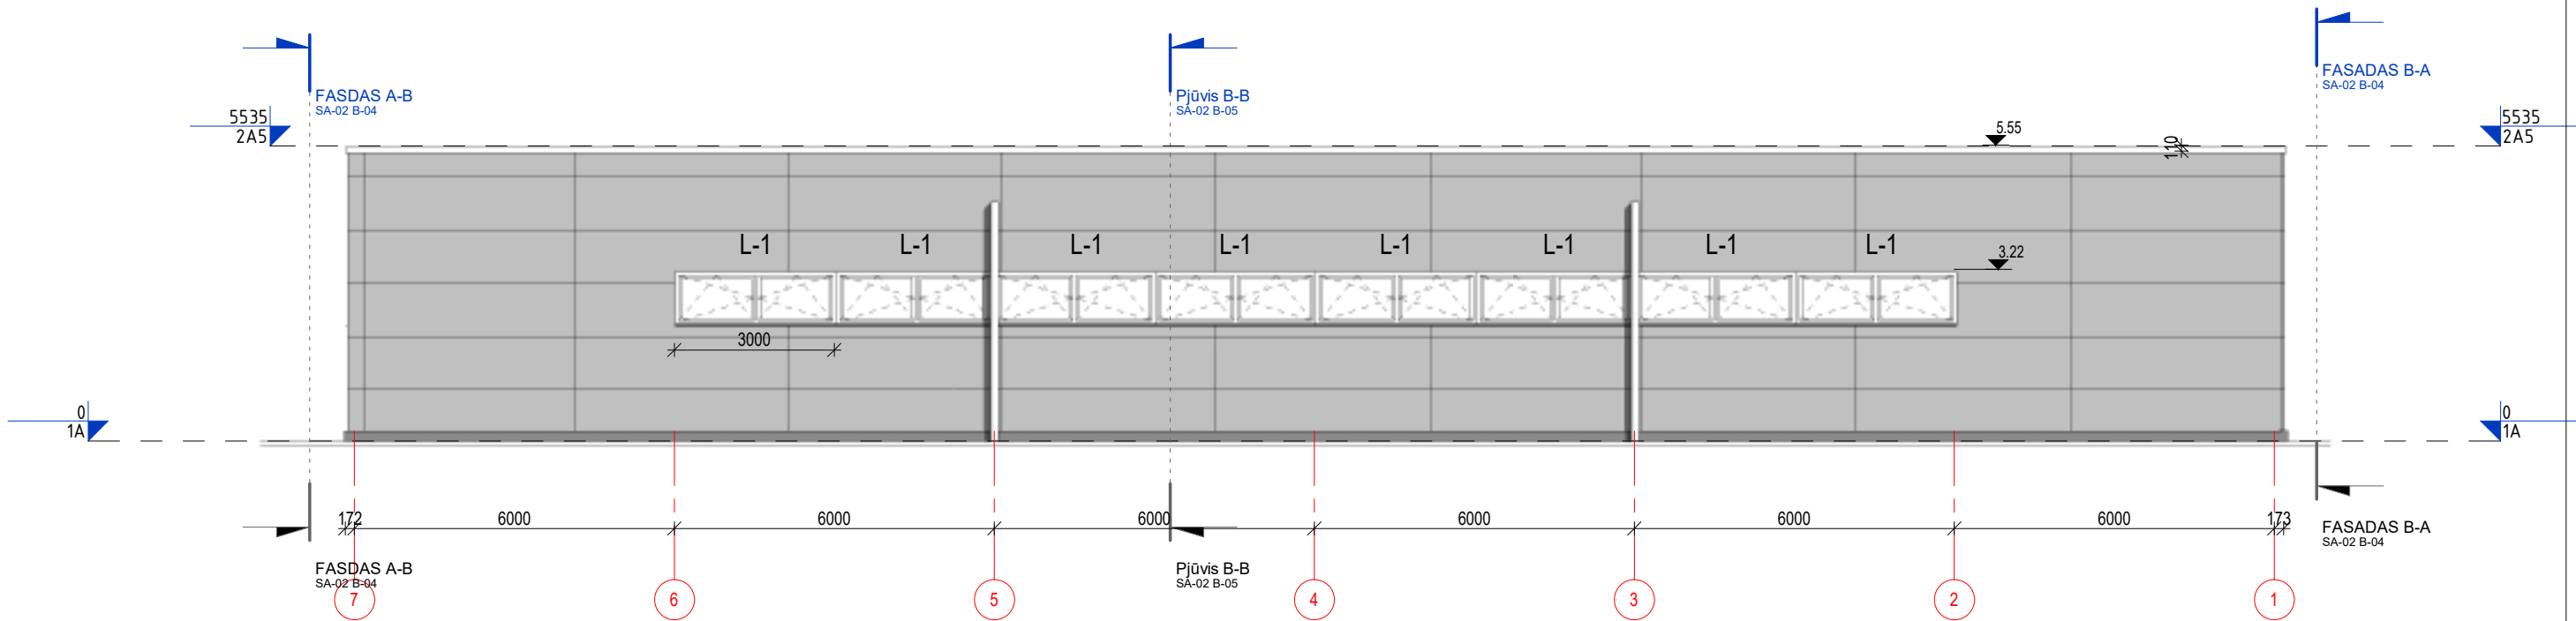

Nr.		DATA		LAIDA, KEITIMŲ PAVADINIMAS, PRIEŽASTIS			
ATEST. NR.		Archplus		MB "Archplus" Algirdo Juliaus Greimo g. 14-2, Vilnius tel. +370 699 66817 Miksyskestutis@gmail.com			
A1137		PV	Glintatuas Šveikauskas		STATINYS		
A966		PDV	Kęstutis Mikšys				
		ARCH.					
		ARCH.					
		ARCH.			BREŽINYS		
		ARCH.	Adomas Lazdauskas				
					BREŽINIO ŽYMUO		
ETAPAS		UŽSAKOVAS			M1 : 125		
PP		V. L.			LAPAS		LAPŲ
					1		1

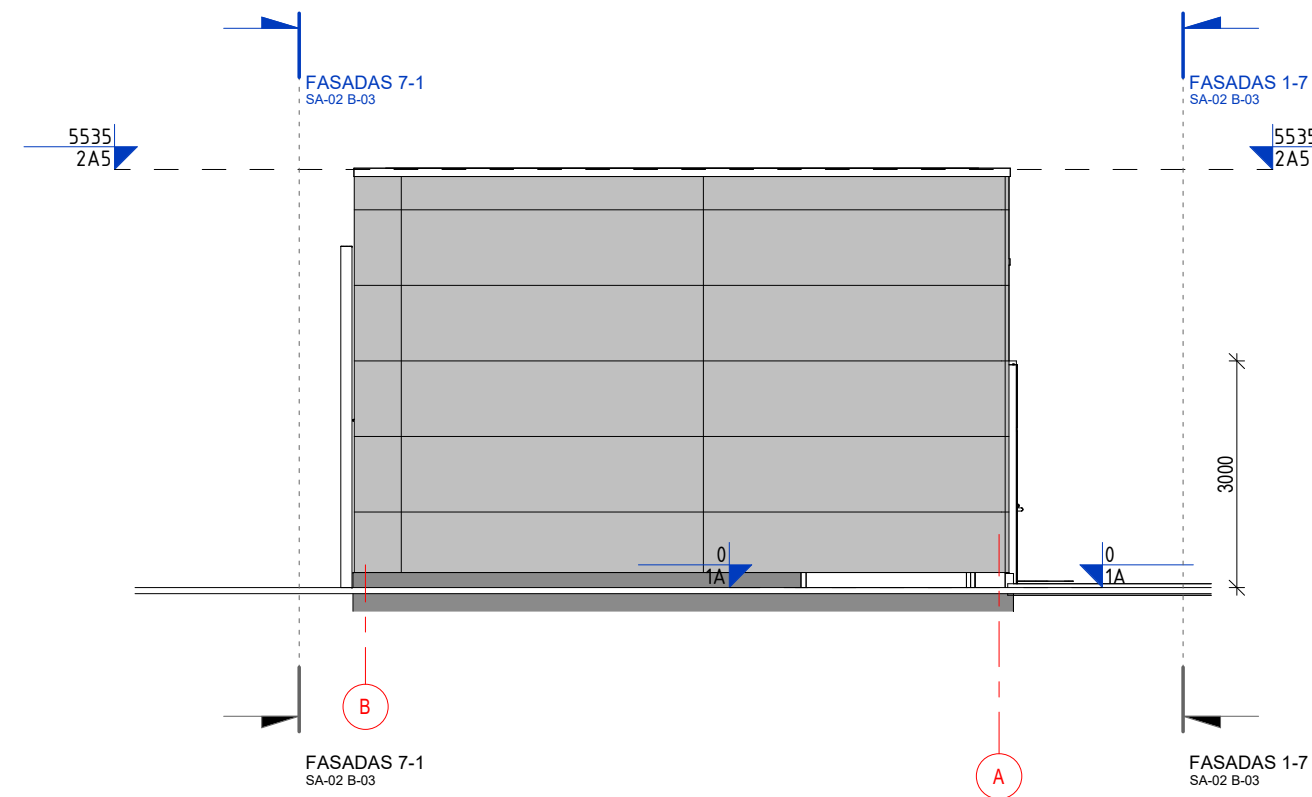


Fasadas B-A

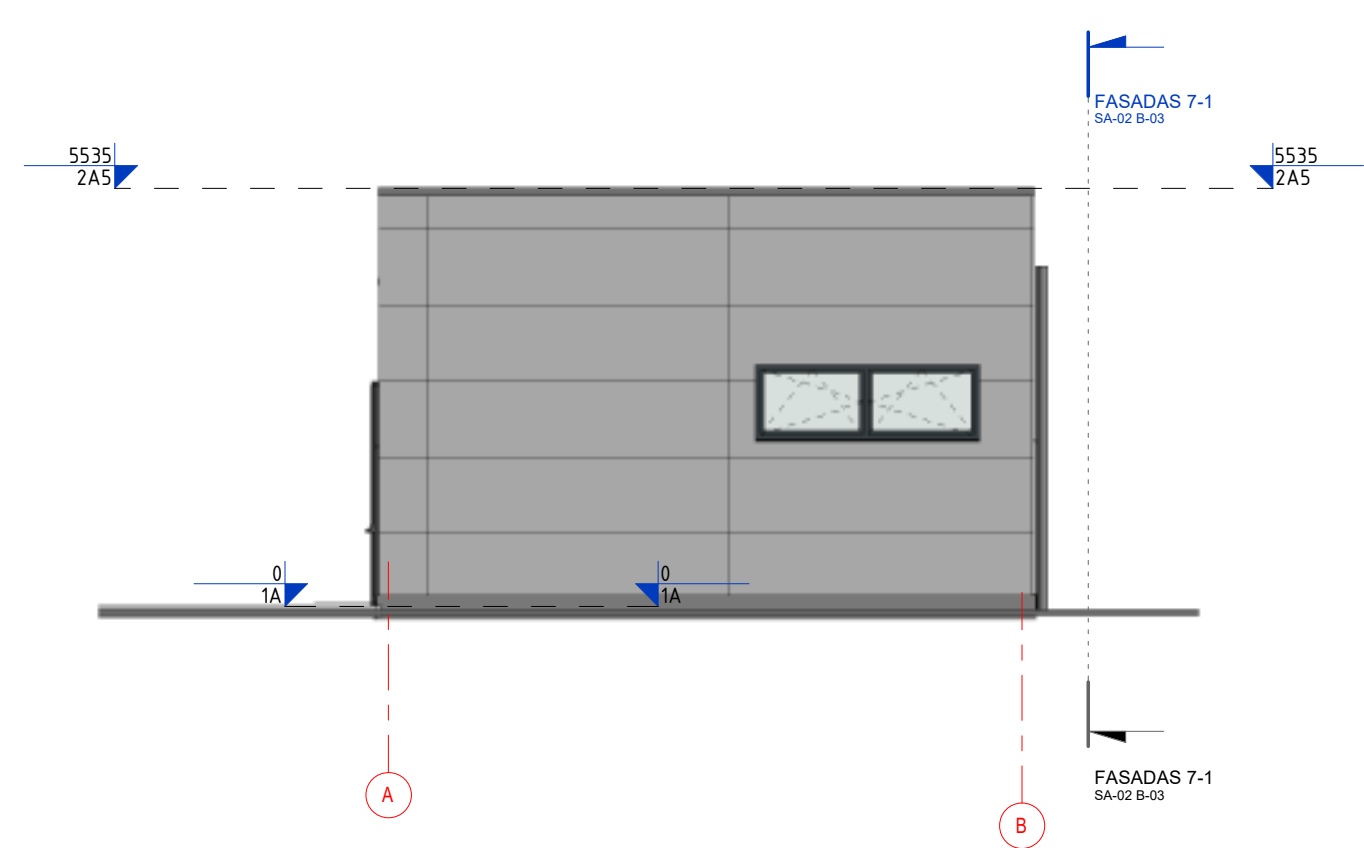

Fasadas A-B

Nr.	DATA		LAIDA, KEITIMŲ PAVADINIMAS, PRIEŽASTIS				
ATEST. NR.	Archplus		MB "Archplus" Algirdo Juliaus Greimo g. 14-2, Vilnius tel. +370 699 66817 Miksyskestutis@gmail.com		PROJEKTO PAVADINIMAS PREKYBOS PASKIRTIES STATINYS (7.3), MINSKO PL. 108, DARŽININKŲ K. NEMĖŽIO SEN. VILNIAUS RAJ. SAV. STATYBOS PROJEKTAS.		
A1137	PV	Glintatuas Šveikauskas			STATINYS		
A966	PDV	Kęstutis Mikšys					
	ARCH.						
	ARCH.						
	ARCH.				BREŽINYS FASADAI A-B, B-A M 1 : 100		
ETAPAS	UŽSAKOVAS		BREŽINIO ŽYMUO			LAPAS	LAPŲ
PP	V. L.		MP-2019-11 TP- SA-02 B-04			1	1

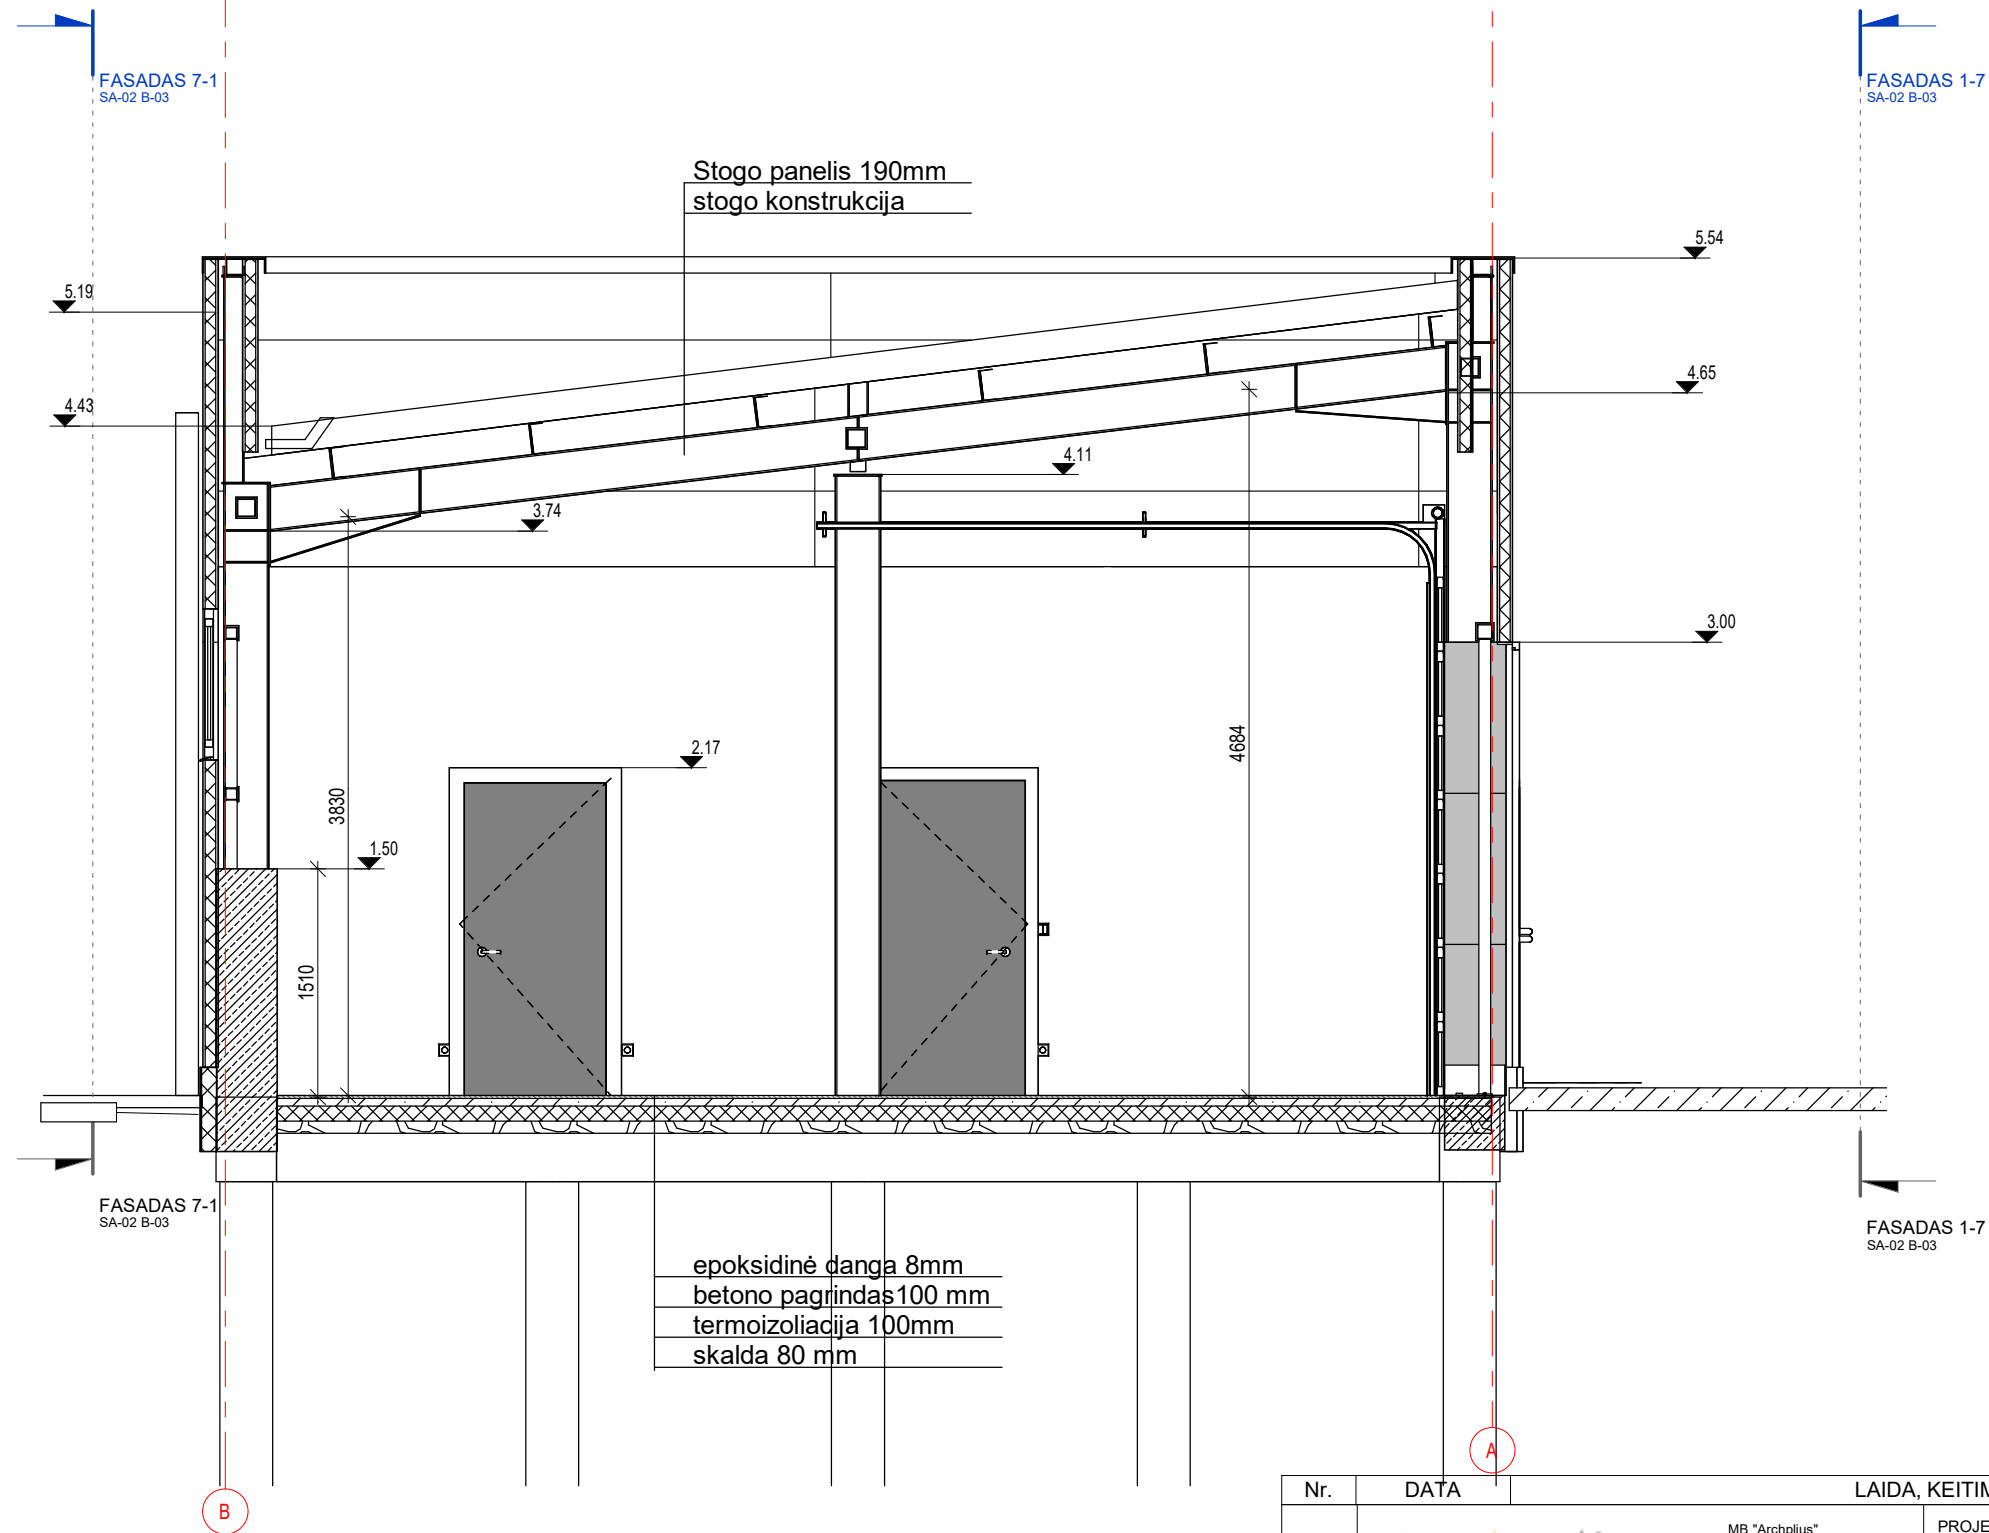

Nr.		DATA		LAIDA, KEITIMŲ PAVADINIMAS, PRIEŽASTIS				
ATEST. NR.		Archplus		MB "Archplus" Algirdo Juliaus Greimo g. 14-2, Vilnius tel. +370 699 66817 Miksyskestutis@gmail.com		PROJEKTO PAVADINIMAS PREKYBOS PASKIRTIES STATINYS (7.3), MINSKO PL. 108, DARŽININKŲ K. NEMĖŽIO SEN. VILNIAUS RAJ. SAV. STATYBOS PROJEKTAS.		
A1137	PV	Glintatuas Šveikauskas		STATINYS				
A966	PDV	Kęstutis Mikšys						
	ARCH.							
	ARCH.							
	ARCH.			BREŽINYS PJŪVIS B-B M 1 : 50			LAIDA	
	ARCH.						o	
ETAPAS	UŽSAKOVAS			BREŽINIO ŽYMUO			LAPAS	LAPŲ
TP	V. L.			MP-2019-11 TP- SA-02 B-05			1	1

VISUOMENĖS INFORMAVIMAS APIE NUMATOMĄ STATINIŲ PROJEKTAVIMĄ

Projekto pavadinimas:

Prekybos paskirties statinio (7.3) Minsko pl.108 Daržininkų k. Nemėžio sen., Vilniaus raj. sav

Statinių statybvietsės adresas ir žemės sklypo kadastrinis numeris:

Minsko pl.108, Daržininkų k. Nemėžio sen. Vilniaus raj. sav.

SKL. K.NR. 4162/0300:888

Žemės sklypo esama ir (ar) numatoma pagrindinė naudojimo paskirtis būdas:

Kita

Projektinius pasiūlymus parengusio projektuotojo (juridinio ar fizinio asmens) įgalioto atstovo, galinčio informuoti apie projektinius pasiūlymus vardas, pavardė, elektroninio pašto adresas ir telefono numeris:

Gintautas Šveikauskas, ei.p.: g.sveikas@gmail.com, mob.tel.: 869883653 Statytojas

(fizinio asmens vardo ir pavardės pirmosios raidės, juridinio asmens pavadinimas, juridinio asmens buveinės adresas, elektroninio pašto adresas,, telefono Nr.):

VL

Susipažinimo su projektiniais pasiūlymais adresas, telefono numeris ir laikas:

Vilnius, mob.tel.: 869883653 17.00-18.00: g.sveikas@gmail.com

<https://drive.google.com/file/d/1lCDDdSrx72RI-OaSIhuGQ3LiD14D3oSW/view?usp=sharing>

Informacija, iki kada ir koku būdu iki viešo susirinkimo visuomenės atstovai projektuotojui gali teikti pasiūlymus dėl projektinių pasiūlymų:

ei.p.: g.sveikas@gmail.com, mob.tel.: 869883653

Kur ir kada vyks viešasis susirinkimas (adresas, laikas):

Vaizdo konferencija ir vaizdo pristatymas

Prisijungimas:

Sausio 11 d., tečiadienis-17:00-18:00

<https://us04web.zoom.us/j/77570580172?pwd=aNpOsOz7g1>

d9PUF41WWJdqflpKyJah.1





Nr.	DATA		LAIDA, KEITIMŲ PAVADINIMAS, PRIEŽASTIS		
ATEST. NR.	Archplus		MB "Archplus" Algirdo Juliaus Greimo g. 14-2, Vilnius tel. +370 699 66817 Miksyskestutis@gmail.com		PROJEKTO PAVADINIMAS PREKYBOS PASKIRTIES STATINYS (7.3), MINSKO PL. 108, DARŽININKŲ K. NEMĖŽIO SEN. VILNIAUS RAJ. SAV. STATYBOS PROJEKTAS.
A1137	PV	Glintatuas Šveikauskas		STATINYS	
A966	PDV	Kęstutis Mikšys			
	ARCH.				
	ARCH.			BREŽINYS Perspektyva	
	ARCH.				
ETAPAS	UŽSAKOVAS		BREŽINIO ŽYMUO		M LAPAS
PP	V. L.		MP-2019-11 TP- SA-02 B-06		LAPŲ 1 1