



ŠIAURĖS FASADAS

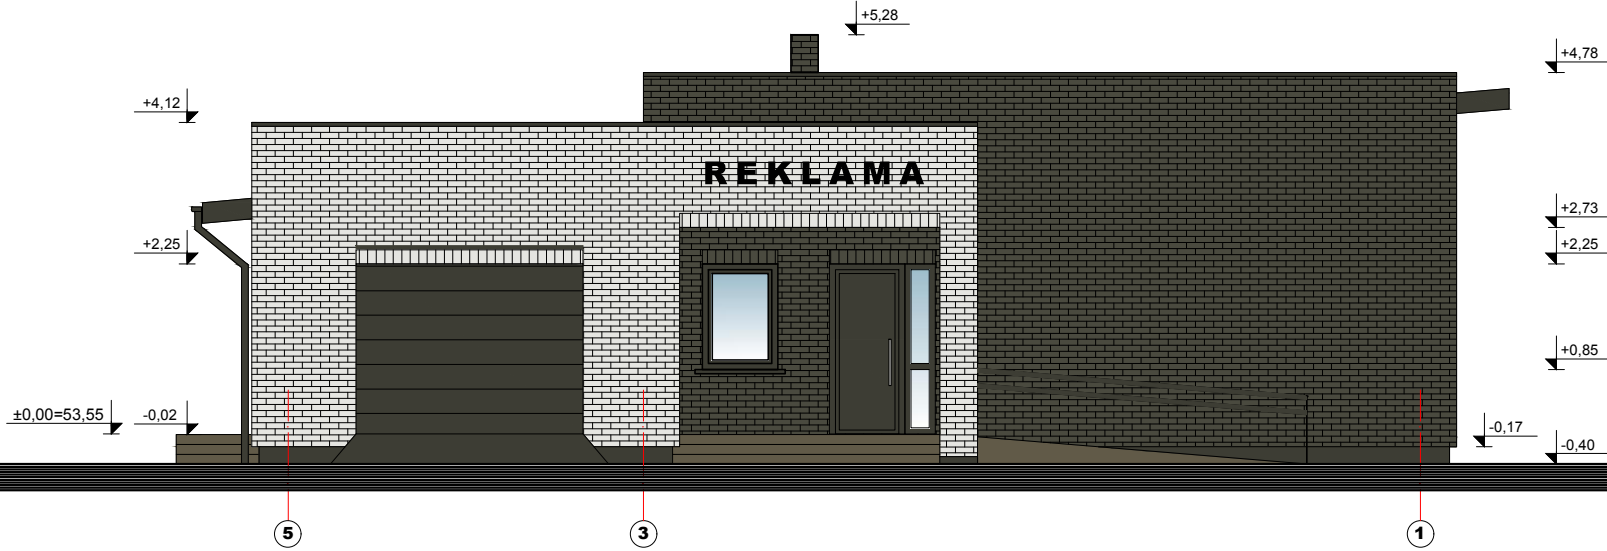


RYTŲ FASADAS

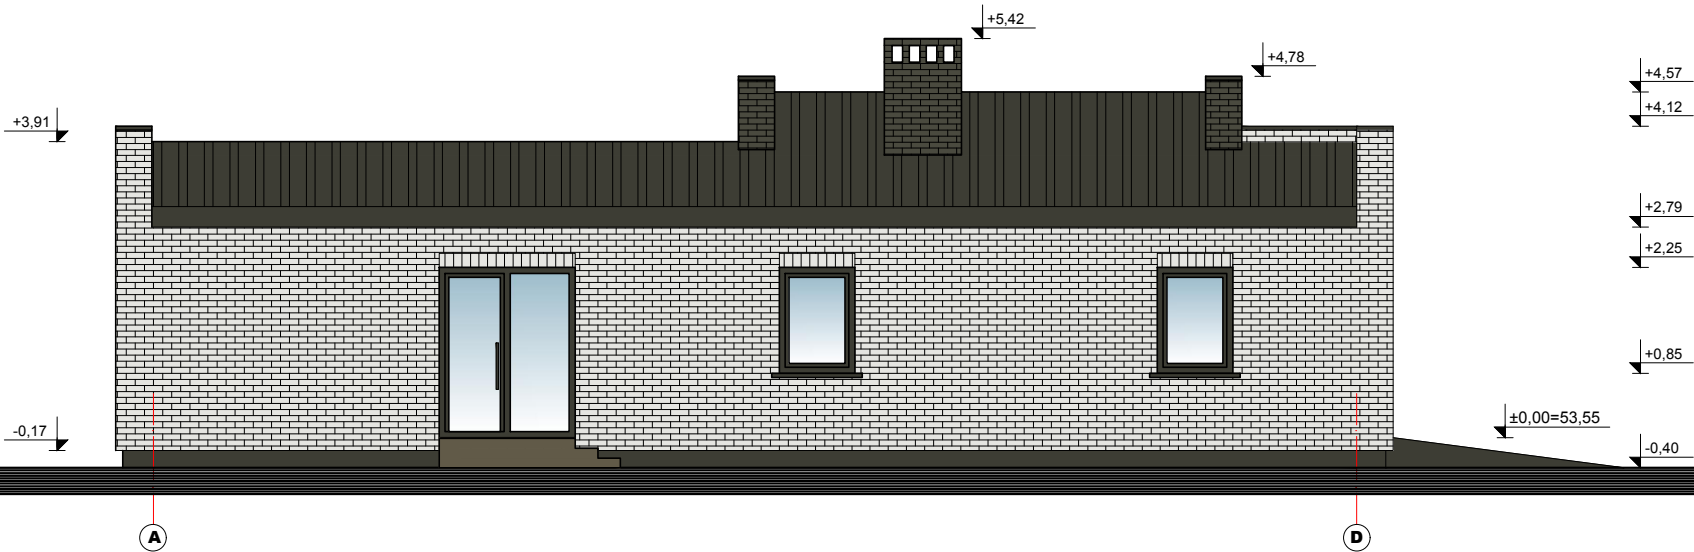


FASADO ELEMENTAI		APDAILA	SPALVA
	Stogas	Skarda	Tamsiai pilka
	Sienos	Klinkerio plytelė	Tamsiai pilka
	Sienos	Klinkerio plytelė	Šviesiai pilka
	Cokolis	Dekor. mozaikinis tinkas / klinkerio plytelė	Pilka
	Langai	PVC arba mediniai	Tamsiai pilka
	Laiptų plytelės	Lauko, neslidžios	Pilka

ATESTATO NR.		 UAB "SIVOS STUDIJA" Tel. 8 614 58237 Lukškių g. 5-403, Vilnius Klaipėdos pl. 9, Dauparai, Klaipėdos r. El.p.: architektai@sivosstudija.lt www.sivosstudija.lt			ADMINISTRACINIO (7.2) PASTATO KLAIPĖDOS R. SAV., DAUPARŲ-KVIETINIŲ SEN., GRIBŽINIŲ K., KRETINGOS PLENTO G.40A STATYBOS PROJEKTAS			
A 1780	PROJEKTO VADOVĖ	S. SOKOLOVIENĖ		2022	ŠIAURĖS IR RYTŲ FASADAI M 1:100			LAIDA
A 1780	PDV	S. SOKOLOVIENĖ		2022				□
ETAPAS		STATYTOJAS: G.J.				LAPAS		LAPŲ
TDP						SS172-01-TDP-SA-01		1

VAKARŲ FASADAS

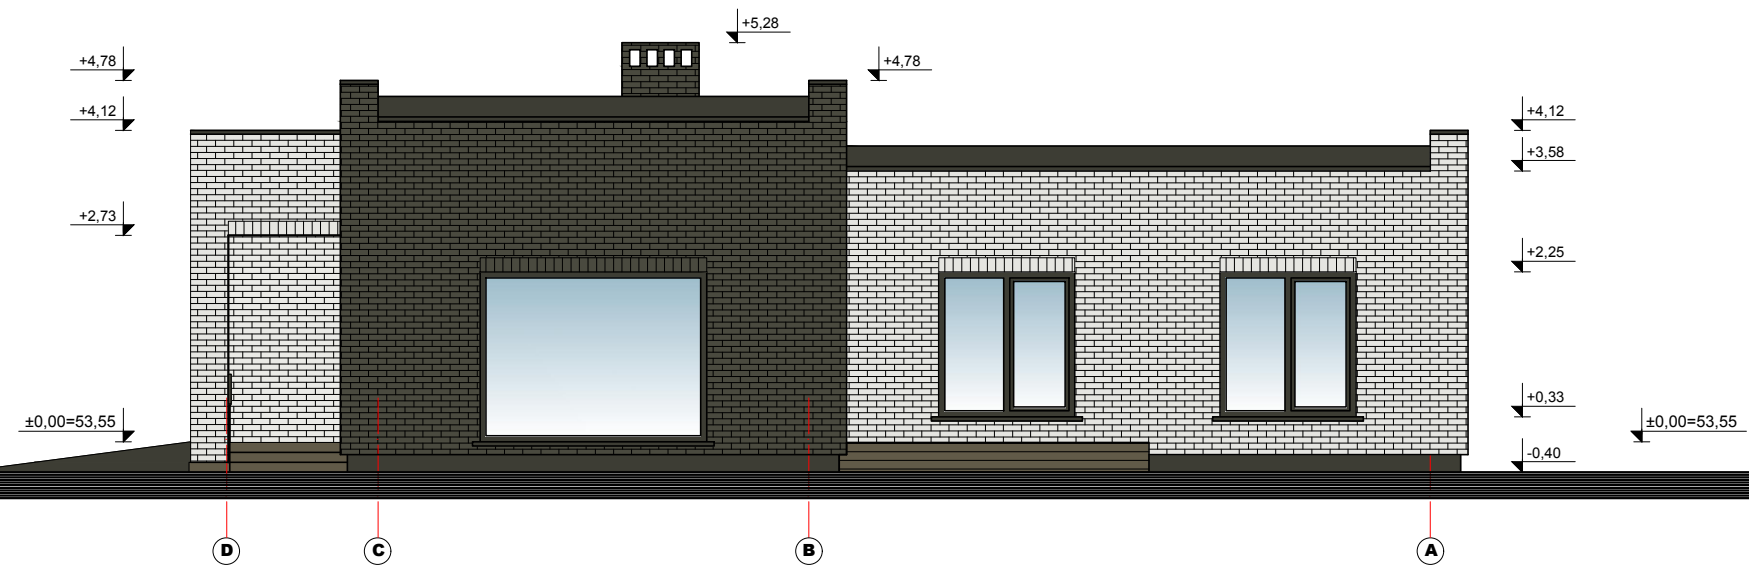

PIETŲ FASADAS

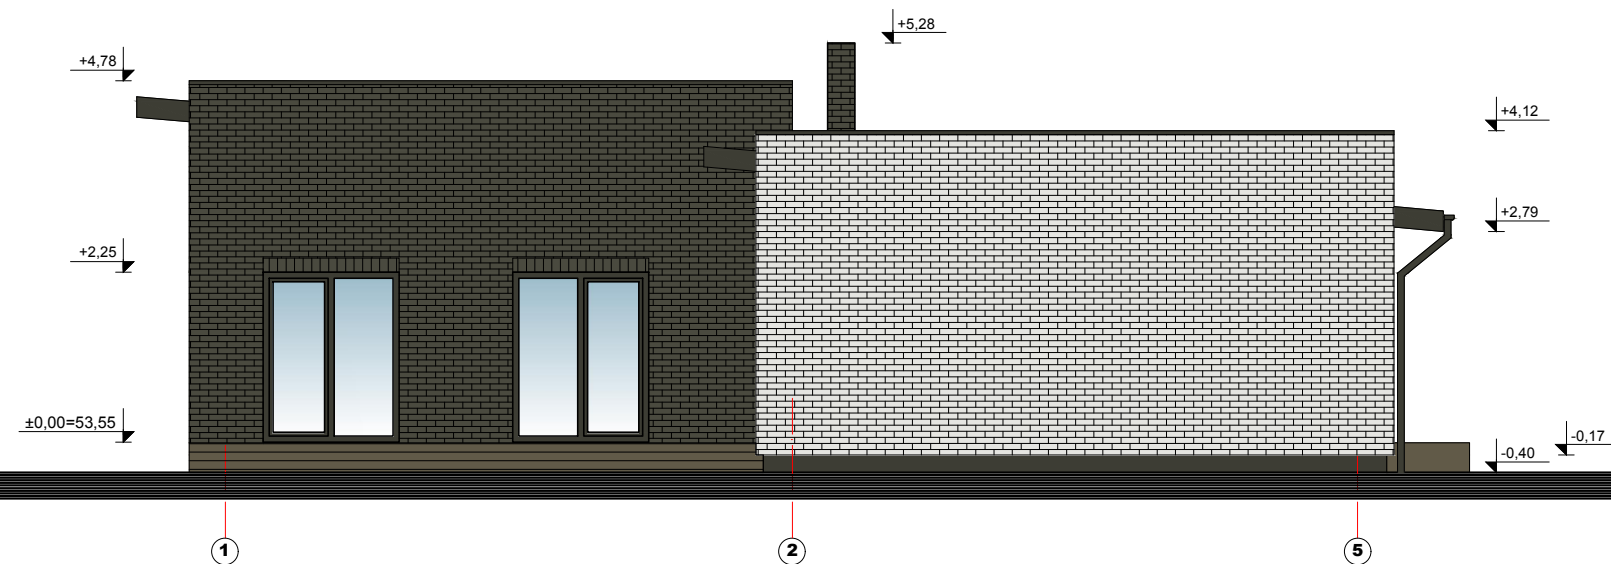

FASADO ELEMENTAI		APDAILA	SPALVA
	Stogas	Skarda	Tamsiai pilka
	Sienos	Klinkerio plytelė	Tamsiai pilka
	Sienos	Klinkerio plytelė	Šviesiai pilka
	Cokolis	Dekor.mozaikinis tinkas / klinkerio plytelė	Pilka
	Langai	PVC arba mediniai	Tamsiai pilka
	Laiptų plytelės	Lauko, neslidžios	Pilka

ATESTATO NR.				UAB "SIVOS STUDIJA" Tel.8 614 58237 Lukiškių g. 5-403, Vilnius Klaipėdos pl.9, Dauparai, Klaipėdos r. El.p.: architektai@sivosstudija.lt www.sivosstudija.lt		ADMINISTRACINIO (7.2) PASTATO KLAIPĖDOS R. SAV., DAUPARŲ-KVIETINIŲ SEN., GRIBŽINIŲ K., KRETINGOS PLENTO G.40A STATYBOS PROJEKTAS				
A 1780	PROJEKTO VADOVĖ	S. SOKOLOVIENĖ			2022	VAKARŲ IR PIETŲ FASADAI M 1:100			LAIDA	
A 1780	PDV	S. SOKOLOVIENĖ			2022				□	
ETAPAS		STATYTOJAS: G.J.				SS172-01-TDP-SA-02			LAPAS	LAPŲ
TDP									1	1