

Projektas:

2-jų vėjo elektrinių VE1 ir VE2 Akmenės r. sav., Naujosios Akmenės kaimiškoji sen., Mergelūčių k. 1B ir 1C projektiniai pasiūlymai

Statytojas:

UAB "GENIVA"

Statinys:

Vėjo elektrinės VE1 ir VE2

Statybos vieta :

Akmenės r. sav., Naujosios Akmenės kaimiškoji sen., Mergelūčių k. 1B ir 1C

Statybos rūšis :

Naujų statinių statyba

Naudojimo paskirtis, kategorija:

Kitos paskirties inžineriniai statiniai
Ypatingieji statiniai

Projekto Nr.: 22.05-XX-PP

Etapas: PP (PROJEKTINIAI PASIŪLYMAI)

Dalis:

Byla: PP

Laida:

SPV Algimantas Bružas

atestato Nr. 1915

BYLOS SUDĖTIES ŽINIARAŠTIS

Skыр. Nr.	DOKUMENTO ŽYMUO	PAVADINIMAS	LAPŲ SK.	LAPO Nr.
		Titulinis lapas	1	1
		Bylos sudėties žiniaraštis	1	2
		TEKSTINIAI DOKUMENTAI		
	22.05-XX-PP.AR	Aiškinamasis raštas	2	3
		GRAFINĖ DALIS		
	22.05-XX-PP.B-01	Vėjo elektrinės bendras vaizdas	1	5
	22.05-XX-PP.B-02	Vėjo elektrinės VE1 sklypo planas	1	6
	22.05-XX-PP.B-03	Vėjo elektrinės VE2 sklypo planas	1	7
		Iš viso	7	

PRIDEDAMI DOKUMENTAI (pridedami atskira rinkmena)

Eil. Nr.	Dokumento žymuo	Dokumento pavadinimas	Pastabos
1.		Projektinių pasiūlymų rengimo užduotis	
2.		Vėjo elektrinės VE1 nekilnojamojo turto registro duomenų bazės išrašas	
3.		Vėjo elektrinės VE1 žemės sklypo planas	
4.		Vėjo elektrinės VE1 nutolusios arčiau kaip vienas kilometras nuo gyvenvietės, gyventojų sutikimai	
5.		Vėjo elektrinės VE2 Nekilnojamojo turto registro duomenų bazės išrašas	
6.		Vėjo elektrinės VE2 žemės sklypo planas	

AIŠKINAMASIS RAŠTAS

1. BENDRIEJI PAŽINTINIAI DUOMENYS

Statybos rūšis: nauja statyba;

Statinio būsima kategorija: Ypatingieji statiniai;

Statinio rūšis pagal naudojimo paskirtį: inžineriniai statiniai;

Inžinerinio statinio grupė pagal paskirtį: kiti inžineriniai statiniai;

Kito statinio pogrupis pagal paskirtį: vėjo elektrinės.

Vėjo elektrinė VE1 (VJ-1) bus statoma žemės sklype:

Registro Nr.: 44/2777003;

Adresas: Akmenės r. sav., Naujosios Akmenės kaimiškoji sen., Mergeluičių k. 1B;

Žemės sklypo unikalus numeris: 4400-5922-0812;

Žemės sklypo kadastro numeris ir kadastro vietovės pavadinimas: 3245/0003:183

Sablauskių k. v.;

Pagrindinė naudojimo paskirtis: Kita;

Žemės sklypo naudojimo būdas: Susisiekimo ir inžinerinių komunikacijų aptarnavimo teritorijos;

Žemės sklypo plotas: 0,20 ha.

Vėjo elektrinė VE2 (VJ-2) bus statoma žemės sklype:

Registro Nr.: 44/2777012;

Adresas: Akmenės r. sav., Naujosios Akmenės kaimiškoji sen., Mergeluičių k. 1C;

Žemės sklypo unikalus numeris: 4400-5927-9624;

Žemės sklypo kadastro numeris ir kadastro vietovės pavadinimas: 3245/0004:101

Sablauskių k. v.;

Pagrindinė naudojimo paskirtis: Kita;

Žemės sklypo naudojimo būdas: Susisiekimo ir inžinerinių komunikacijų aptarnavimo teritorijos;

Žemės sklypo plotas: 0,20 ha.

Žemės sklypų duomenys:

Žemės sklypų naudojimo būdas: Susisiekimo ir inžinerinių komunikacijų aptarnavimo objektų teritorijos.

VE1 elektrinės projektuojamo sklypo Nr.22-1-N-2.

VE2 elektrinės projektuojamo sklypo Nr.123-2

Žemės sklypo planai pridedami.

2. PROJEKTINIŲ PASIŪLYMŲ SPRENDINIAI

Projektiniai pasiūlymai rengiami pagal STR 1.04.04:2017 „Statinio projektavimas, projekto ekspertizė“ 13 priedą, dėl Teritorijų planavimo įstatymo 20 straipsnio. Projektinių pasiūlymų paskirtis

0	2022-12	Visuomenės informavimui				
Laida	Išleidimo data	Laidos statusas ir išleidimo priežastis				
Individualios veiklos vykdymo pažyma Nr. 997765		Projektas: 2-jų vėjo elektrinių VE1, VE2 Akmenės r., sav., Naujosios Akmenės kaimiškoji sen., Mergeluičių k. projektiniai pasiūlymai				
Atest.Nr.	Pareigos	Vardas, pavardė	Parašas	Statinys: Kitos paskirties inžineriniai statiniai Ypatingas statinys		
1915	SPV	Algimantas Bružas				
				AIŠKINAMASIS RAŠTAS	laida	
Kalbos žymuo LT	Statytojas:	UAB "Geniva"		22.05-XX-PP-.AR	lapas 1	lapų 2

supažindinti visuomenę apie numatoma vėjo elektrinių projektavimą.

Vėjo elektrinės tipas bus parinktas pagal užsakovo perkamą įrangą, vėjo elektrinių nominali galia iki 6,6 MW (galia galima riboti priklausomai nuo poreikio).

Numatoma vėjo elektrinės bus statomos neurbanizuotoje teritorijoje. Aplinkinės teritorijos dirbami laukai.

Lietuvos Respublikos Seimas 2018 metais atnaujino Nacionalinę energetinės nepriklausomybės strategiją, kurioje numatyta, kad siekiant reikšmingai sustiprinti Lietuvos energetinę nepriklausomybę bei sumažinti išmetamų šiltnamio efektą sukeliančių dujų kiekį, atsinaujinančių energijos išteklių dalis elektros suvartojimo balanse turi siekti 2030 metais iki 45 proc., 2050 metais iki 100 proc. Atitinkamai, planuojamas vėjo elektrinių parkas prisidės prie Lietuvos Respublikos siekiamų tikslų didinti atsinaujinančių energijos išteklių dalį galutiniame suvartojime. Tad atsinaujinančių energijos išteklių gamyba Lietuvoje yra reikalinga.

Vizualiniam statinio supratimui pateikiamas vėjo elektrinės vaizdas su gabaritais žiūrėti brėžinį 22-05-XX-PP.B-01

Privažiavimo keliai, melioracijos sistemų pertvarkymas ir kabelių linijos iki VE1, VE2 yra numatyti, rengiami atskiru projektu.


Projektuojamų statinių techniniai rodikliai:



1. Nominali galia – 6,6 MW;
2. Nuo žemės paviršiaus aukščiausias konstrukcijų pakilimo taškas - iki 220,0 m;
3. Sparnuočių skaičius - 3 vnt;
4. Statinio kategorija – ypatingasis

Pastaba: Vėjo elektrinės, t.y. sparnuotės bei bokšto aukščio rodikliai bus tikslinami techninio projekto rengimo metu, tačiau neviršys numatyto aukščiausio konstrukcijų pakilimo taško, t. y. 220 m.

Aplinkos apsaugos agentūros 2022-08 atrankos išvada Nr. (30 - 2) - A4E dėl 2-jų vėjo elektrinių statybos ir eksploatacijos Akmenės r., sav., Naujosios Akmenės kaimiškoje sen., Mergelūičių k. poviekio vertinimas aplinkai neprivalomas.

Vėjo jėgainė VE1 žemės sklype, kurio unikalus Nr. 440-5922-0812, nutolusi nuo artimiausios gyvenvietės mažiau kaip 1 km (žr. 1 pav.). Gauti gyventojų sutikimai dėl vėjo elektrinės VE1 statybos arčiau kaip 1 km iki gyvenvietės.

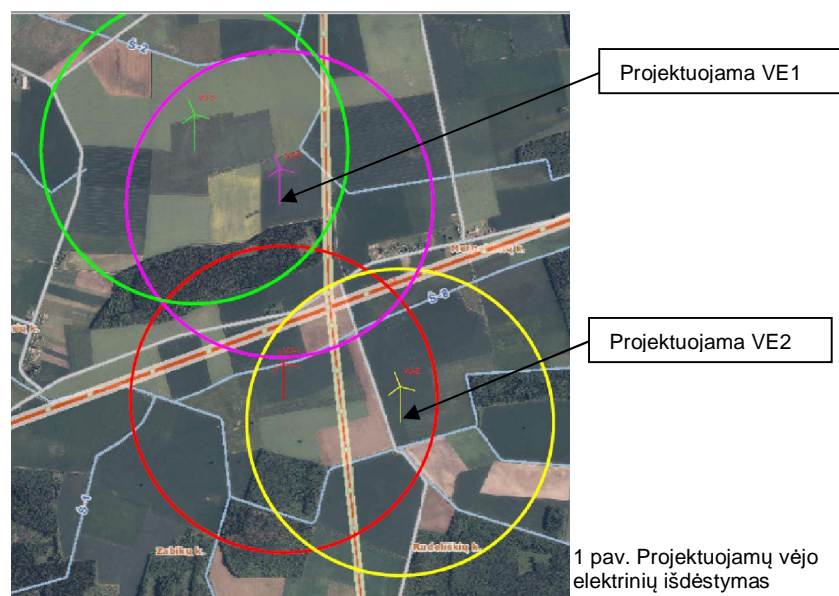


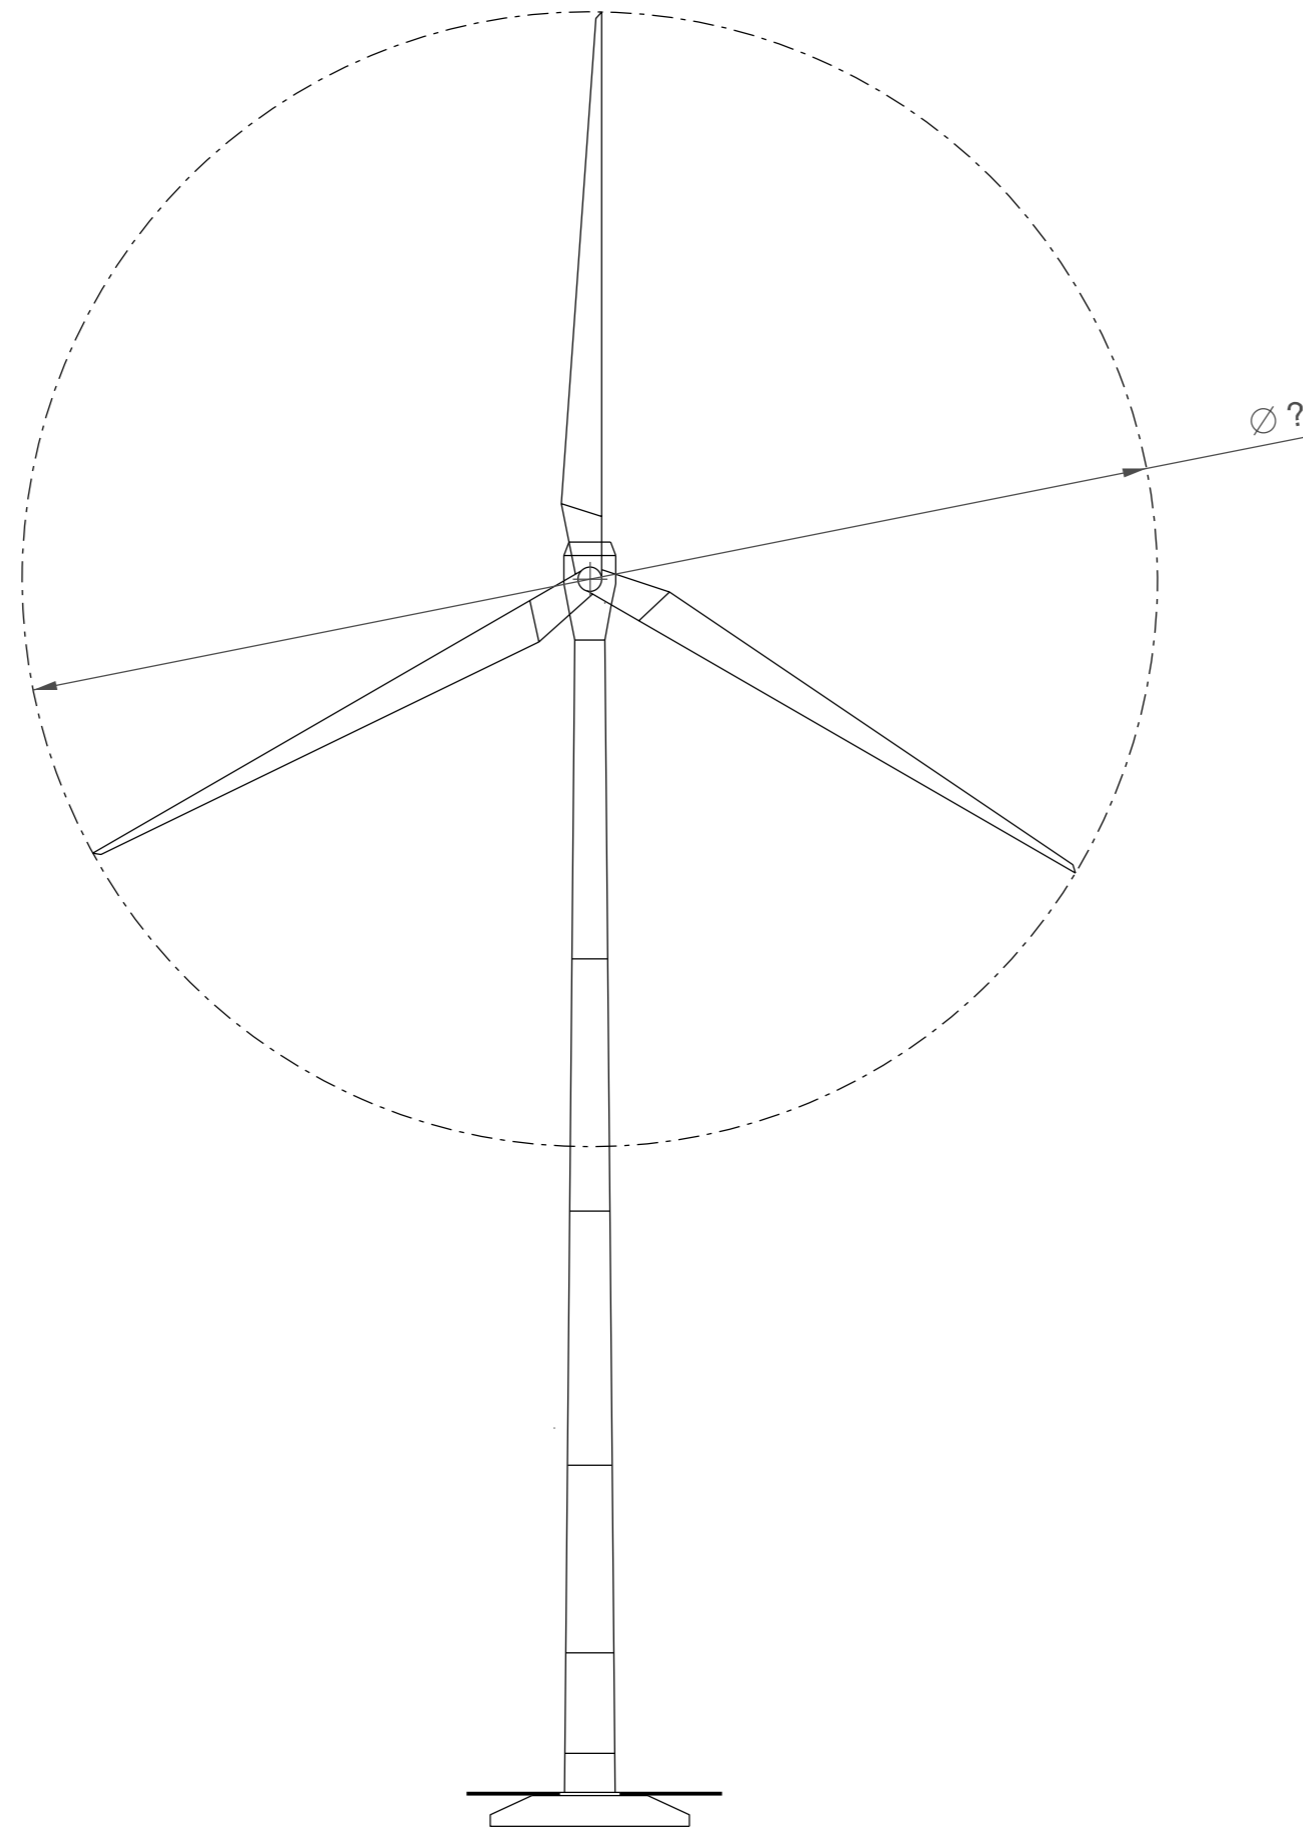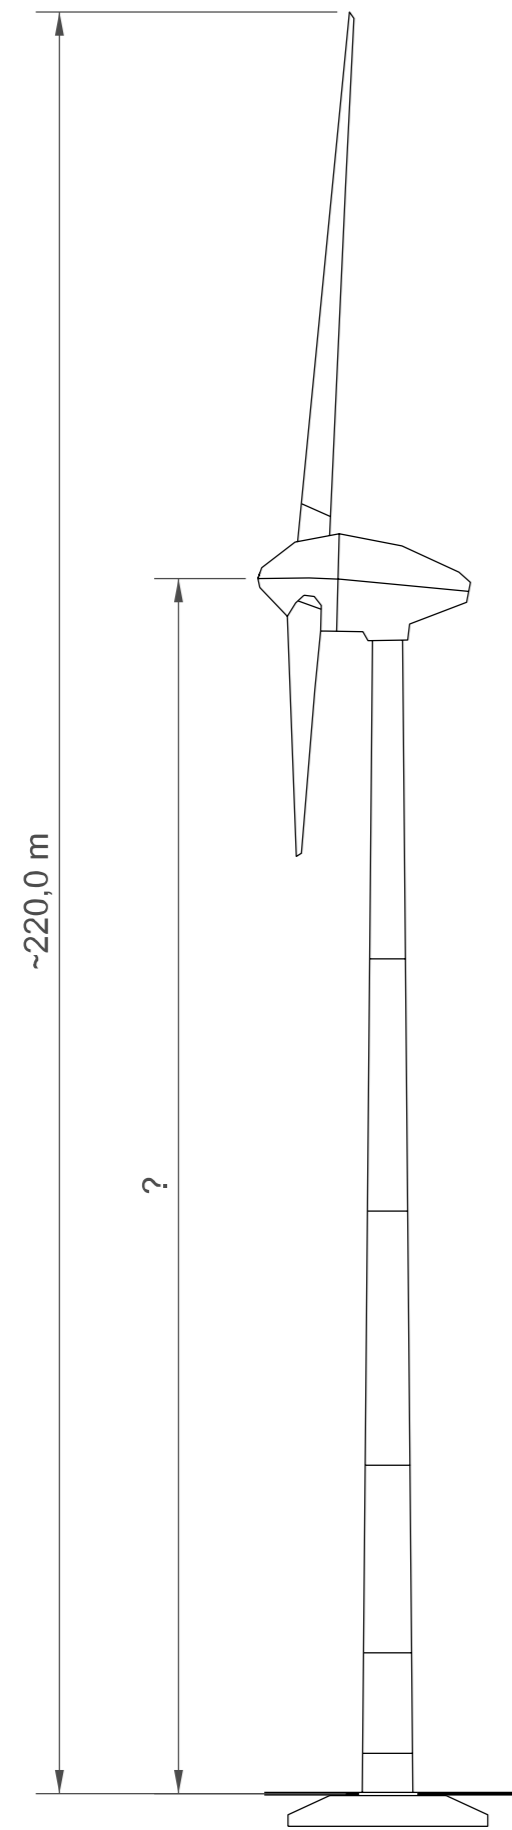


Pastaba: Vėjo elektrinių sparnuotės bei aukščio rodikliai bus tikslinami techninio projekto rengimo metu, tačiau neviršys numatyto aukščiausio konstrukcijų pakėlimo taško 220 m.

0		2022-11		Visuomenės informavimui	
Laiška		Išleidimo data		Laiškos statusas ir išleidimo priežastis (jei taikoma)	
Individualios veiklos vykdymo pažyma Nr. 997765				Statinio projekto pavadinimas 2-ųjų vėjo elektrinių VE1, VE2 Akmenės r., sav., Naujosios Akmenės kaimiškoji sen., Mergeliūčių k. 1B ir 1C projektiniai pasiūlymai	
Kvalifik.Nr.	Pareigos	Vardas, pavardė	Parašas	Statinio Nr. ir pavadinimas Kitos paskirties inžineriniai statiniai (12). Ypatingieji statiniai	
1915	SPV	Algimantas Bružas		Vėjo elektrinių bendras vaizdas	
A883	SAPDV	Birutė Bružienė		Dokumento pavadinimas	Laiška
					-
Kalbos trump.	Statytojas/ Užsakovas	UAB Geniva		Dokumento žymuo	Lapų / Lapų
LT				22.05-XX-PP.B-01	1 / 1


SITUACIJOS PLANAS
M 1:10 000

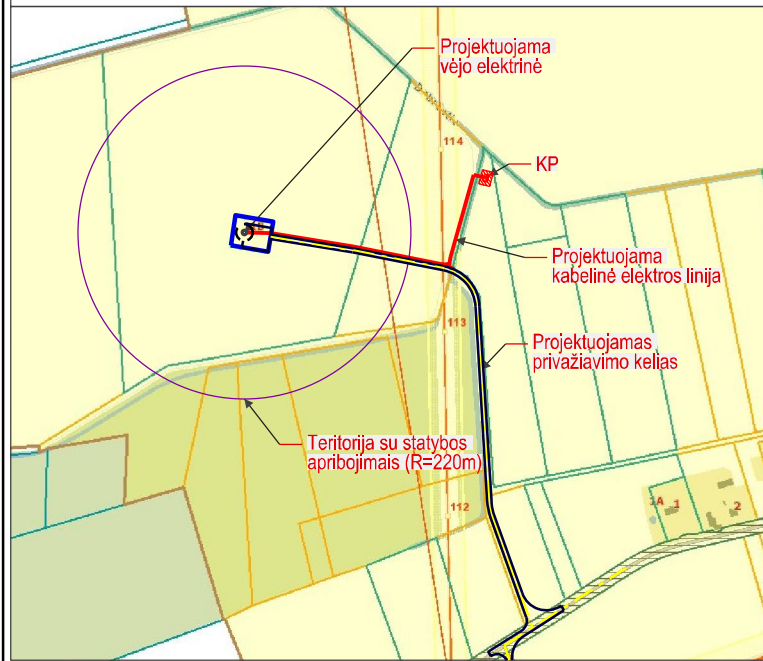

PRIVAŽIAVIMO KELIO PLANAS
M 1:5000

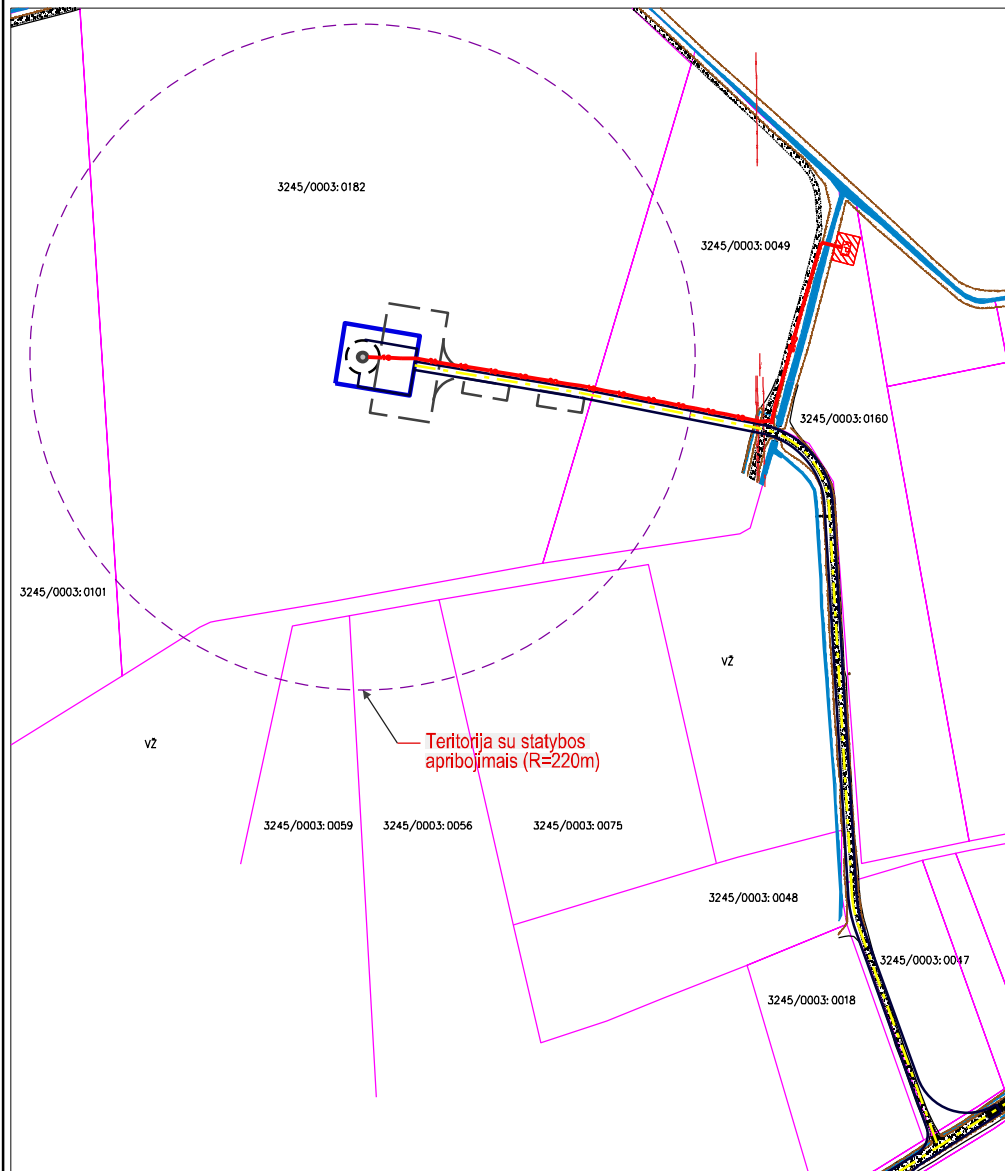

SKLYPO PLANAS
M 1:1000

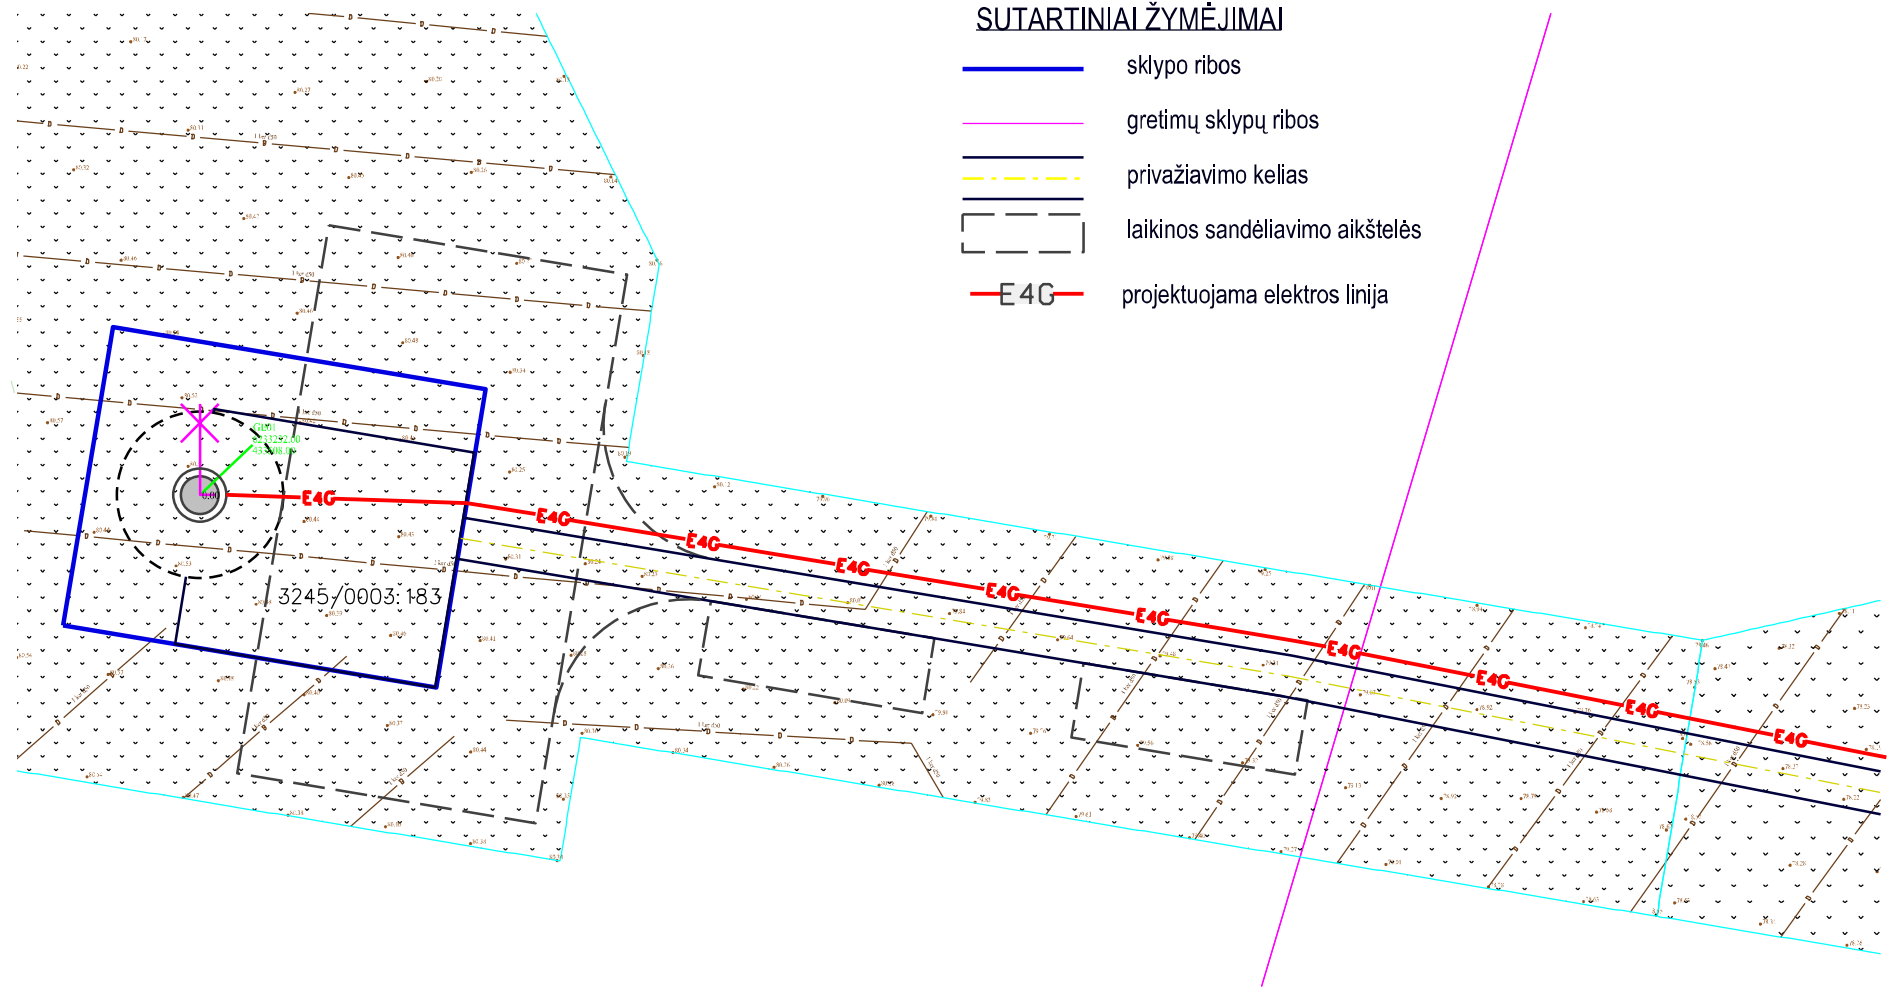


PASTABA:
TERITORIJA SU STATYBOS APRIBOJIMAIS NUSTATYTA VADOVAUJANTIS STR 1.05.01:2017 PRIEDO 7 P.5
NUOSTATOM IR JOS SPINDULYS ATITINKA NUMATOMĄ MAKSIMALŲ JĖGAINĖS AUKŠTĮ, ĮSKAITANT SPARNŲ
ILGĮ. ŠIS SPINDULYS GALI MAŽĖTI PRIKLAUSOMAI NUO JĖGAINĖS MODELIO.

0		2022-12	Visuomenės informavimui	
Laida	Isleidimo data	Laidos statusas ir išleidimo priežastis (jei taikoma)		
Individualios veiklos vykdymo pažyma Nr. 997765			Statinio projekto pavadinimas 2-jų vėjo elektrinių VE1 ir VE2 Akmenės r. sav., Naujosios Akmenės kaimiškoji sen., Mergelių k. 1B ir 1C, projektiniai pasiūlymai	
Kval.dok.Nr.	Pareigos	Vardas, pavardė	Parašas	Statinio Nr. ir pavadinimas
1915	SPV	Algimantas Bružas		Kitos paskirties inžineriniai statiniai (12). Ypatinasis statinys
A883	SAPDV	Birutė Bružienė		Dokumento pavadinimas Vėjo elektrinės VE1 sklypo planas
Kalbos trump.	Statytojas/ Užsakovas	UAB Geniva		Dokumento žymuo 22.05-XX-PP.B-02
LT				Lapas 1
				Lapų 1



PRIVAŽIAVIMO KELIO PLANAS
M 1:5000



SKLYPO PLANAS
M 1:1000

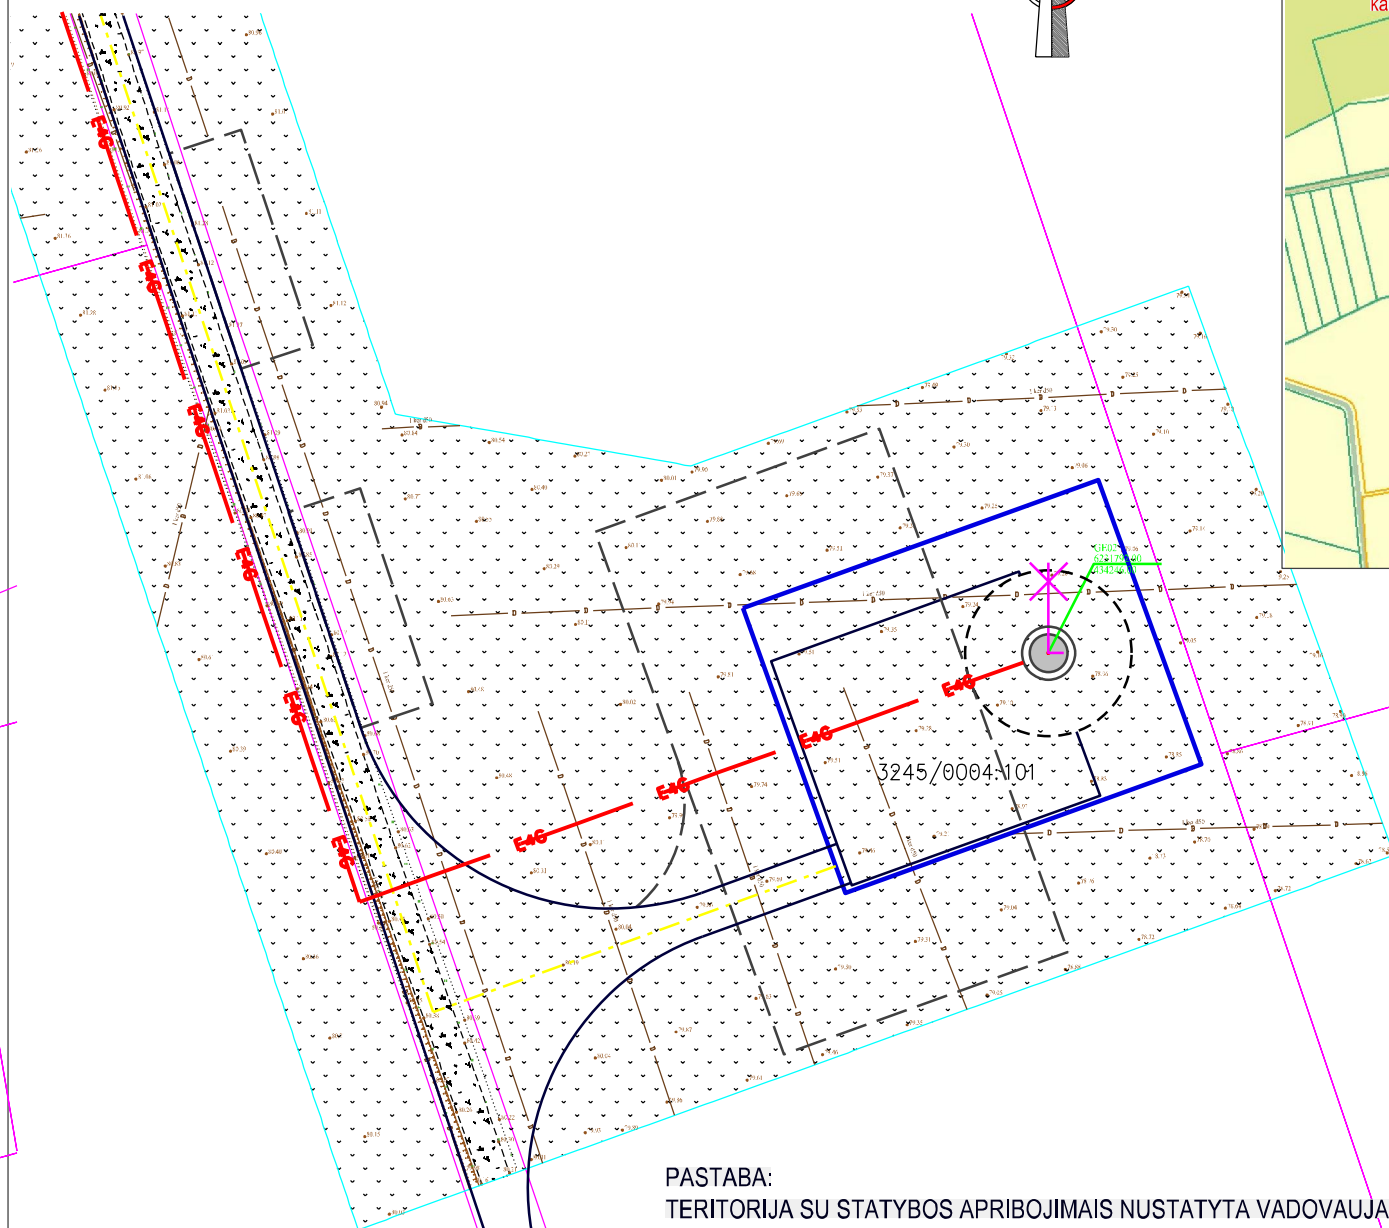

SITUACIJOS PLANAS
M 1:20 000

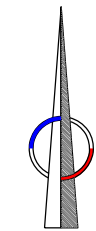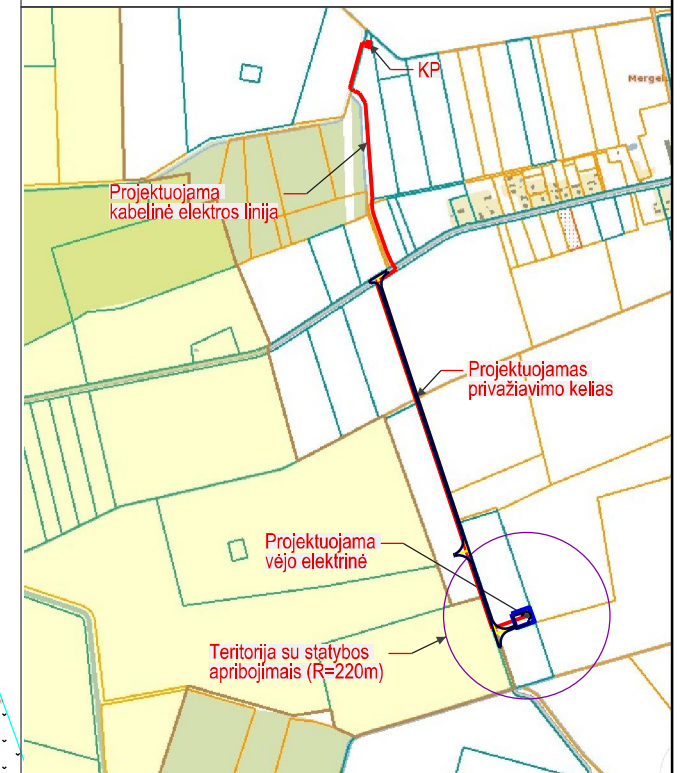

PASTABA:
TERITORIJA SU STATYBOS APRIBOJIMAIS NUSTATYTA VADOVAUJANTIS STR 1.05.01:2017 PRIEDO 7 P.5 NUOSTATOM IR JOS SPINDULYS ATITINKA NUMATOMĄ MAKSIMALŲ JĖGAINĖS AUKŠTĮ, ĮSKAITANT SPARNŲ ILGĮ. ŠIS SPINDULYS GALI MAŽĖTI PRIKLAUSOMAI NUO JĖGAINĖS MODELIO.

SUTARTINIAI ŽYMĖJIMAI

- sklypo ribos
- gretimų sklypų ribos
- privažiavimo kelias
- laikinos sandėliavimo aikštelės
- E4G— projektuojama elektros linija

0	2022-12	Visuomenės informavimui
Laida	Išleidimo data	Laidos statusas ir išleidimo priežastis (jei taikoma)
Individualios veiklos vykdymo pažyma Nr. 997765		Statinio projekto pavadinimas
		2-jų vėjo elektrinių VE1 ir VE2 Akmenės r. sav., Naujosios Akmenės kaimiškoji sen., Mergelių k. 1B ir 1C, projektiniai pasiūlymai
Kval.dok.Nr.	Pareigos	Vardas, pavardė
1915	SPV	Algimantas Bružas
A883	SAPDV	Birutė Bružienė
Kalbos trump.		Statytojas/ Užsakovas
LT		UAB Geniva
2-jų vėjo elektrinių VE1 ir VE2 Akmenės r. sav., Naujosios Akmenės kaimiškoji sen., Mergelių k. 1B ir 1C, projektiniai pasiūlymai		Statinio Nr. ir pavadinimas
Kitos paskirties inžineriniai statiniai (12). Ypatinasis statinys		Dokumento pavadinimas
Vėjo elektrinės VE2 sklypo planas		Laida
22.05-XX-PP.B-03		Dokumento žymuo
		Lapas
		Lapų
		1
		1