

Projektas:

2-jų vėjo elektrinių VE1 ir VE2 Akmenės r. sav., Naujosios Akmenės kaimiškoji sen., Rudausių k., Rudausių g. 25 ir Gervės g. 2 projektiniai pasiūlymai

Statytojas:

UAB "VĖJO MIESTAS"

Statinys:

Vėjo elektrinės VE1 ir VE2

Statybos vieta :

Akmenės r. sav., Naujosios Akmenės kaimiškoji sen., Rudausių k. Rudausių g. 25 ir Gervės g.2

Statybos rūšis :

Naujų statinių statyba

Naudojimo paskirtis, kategorija:

Kitos paskirties inžineriniai statiniai  
Ypatingieji statiniai

Projekto Nr.: 22.05-XX-PP

Etapas: PP (PROJEKTINIAI PASIŪLYMAI)

Dalis:

Byla: PP

Laida:

SPV Algimantas Bružas

atestato Nr. 1915

## BYLOS SUDĖTIES ŽINIARAŠTIS

Skыр. Nr.	DOKUMENTO ŽYMUO	PAVADINIMAS	LAPŲ SK.	LAPO Nr.
		Titulinis lapas	1	1
		Bylos sudėties žiniaraštis	1	2
		<b>TEKSTINIAI DOKUMENTAI</b>		
	22.05-XX-PP.AR	Aiškinamasis raštas	2	3
		<b>GRAFINĖ DALIS</b>		
	22.05-XX-PP.B-01	Vėjo elektrinės bendras vaizdas	1	5
	22.05-XX-PP.B-02	Vėjo elektrinės VE1 sklypo planas	1	6
	22.05-XX-PP.B-03	Vėjo elektrinės VE2 sklypo planas	1	7
		Iš viso	7	

### PRIDEDAMI DOKUMENTAI (pridedami atskira rinkmena)

Eil. Nr.	Dokumento žymuo	Dokumento pavadinimas	Pastabos
1.		Projektinių pasiūlymų rengimo užduotis	
2.		Vėjo elektrinės VE1 nekilnojamojo turto registro duomenų bazės išrašas	
3.		Vėjo elektrinės VE1 žemės sklypo planas	
4.		Vėjo elektrinės VE2 Nekilnojamojo turto registro duomenų bazės išrašas	
5.		Vėjo elektrinės VE2 žemės sklypo planas	

## AIŠKINAMASIS RAŠTAS

### 1. BENDRIEJI PAŽINTINIAI DUOMENYS

**Statybos rūšis:** nauja statyba;

**Statinio būsima kategorija:** Ypatingieji statiniai;

**Statinio rūšis pagal naudojimo paskirtį:** inžineriniai statiniai;

**Inžinerinio statinio grupė pagal paskirtį:** kiti inžineriniai statiniai;

**Kito statinio pogrupis pagal paskirtį:** vėjo elektrinės.

Vėjo elektrinė VE1 (VJ-1) bus statoma žemės sklype:

**Registro Nr.:** 44/2777021;

**Adresas:** Akmenės r., sav., Naujosios Akmenės kaimiškoji sen., Rudausių k., Rudausių g. 25;

**Žemės sklypo unikalus numeris:** 4400-5922-1318;

**Žemės sklypo kadastro numeris:** 3245/0003:184 Sablauskių k. v.;

**Pagrindinė naudojimo paskirtis:** Kita;

**Žemės sklypo naudojimo būdas:** Susisiekimo ir inžinerinių komunikacijų aptarnavimo teritorijos;

**Žemės sklypo plotas:** 0,20 ha.

Vėjo elektrinė VE2 (VJ-2) bus statoma žemės sklype:

**Registro Nr.:** 44/2777020;

**Adresas:** Akmenės r., sav., Naujosios Akmenės kaimiškoji sen., Rudausių k., Gervės g. 2;

**Žemės sklypo unikalus numeris:** 4400-5922-0590;

**Žemės sklypo kadastro numeris:** 3245/0004:103 Sablauskių k. v.;

**Žemės sklypo naudojimo būdas:** Susisiekimo ir inžinerinių komunikacijų aptarnavimo teritorijos;

**Žemės sklypo plotas:** 0,20 ha.

Žemės sklypų duomenys:

Žemės sklypų naudojimo būdas: Susisiekimo ir inžinerinių komunikacijų aptarnavimo objektų teritorijos.

VE1 elektrinės projektuojamo sklypo Nr. 67-6N-2.

VE2 elektrinės projektuojamo sklypo Nr. 67-4N-2

Žemės sklypo planai pridedami.

0	2022-12	Visuomenės informavimui				
Laida	Išleidimo data	Laidos statusas ir išleidimo priežastis				
Individualios veiklos vykdymo pažyma Nr. 997765				Projektas: 2-jų vėjo elektrinių VE1, VE2 Akmenės r., sav., Naujosios Akmenės kaimiškoji sen., Rudausių k., Rudausių g. 25 ir Gervės g.2 projektiniai pasiūlymai		
Atest.Nr.	Pareigos	Vardas, pavardė	Parašas	Statinys: Kitos paskirties inžineriniai statiniai Ypatingieji statiniai		
1915	SPV	Algimantas Bružas				
.	.	.		AIŠKINAMASIS RAŠTAS	laida	
Kalbos žymuo LT	Statytojas:	UAB "Vėjo miestas"			22.05-XX-PP-.AR	lapas 1

## 2. PROJEKTINIŲ PASIŪLYMŲ SPRENDINIAI

Projektiniai pasiūlymai rengiami pagal STR 1.04.04:2017 „Statinio projektavimas, projekto ekspertizė“ 13 priedą, dėl Teritorijų planavimo įstatymo 20 straipsnio. Projektinių pasiūlymų paskirtis supažindinti visuomenę apie numatoma vėjo elektrinių projektavimą.

Vėjo elektrinių tipas bus parinktas pagal užsakovo perkamą įrangą, vėjo elektrinės nominali galia iki 6,6 MW (galia galima riboti priklausomai nuo poreikio).

Numatomos, vėjo elektrinės bus statomos neurbanizuotoje teritorijoje. Aplinkinės teritorijos dirbami laukai.

Lietuvos Respublikos Seimas 2018 metais atnaujino Nacionalinę energetinės nepriklausomybės strategiją, kurioje numatyta, kad siekiant reikšmingai sustiprinti Lietuvos energetinę nepriklausomybę bei sumažinti išmetamų šiltnamio efektą sukeliančių dujų kiekį, atsinaujinančių energijos išteklių dalis elektros suvartojimo balanse turi siekti 2030 metais iki 45 proc., 2050 metais iki 100 proc. Atitinkamai, planuojamas vėjo elektrinių parkas prisidės prie Lietuvos Respublikos siekiamų tikslų didinti atsinaujinančių energijos išteklių dalį galutiniame suvartojime. Tad atsinaujinančių energijos išteklių gamyba Lietuvoje yra reikalinga.

Vizualiniam statinio supratimui pateikiamas vėjo elektrinės vaizdas su gabaritais žiūrėti brėžinį 22-05-XX-PP.B-01


Privažiavimo keliai, melioracijos sistemų pertvarkymas ir kabelių linijos iki VE1, VE2 yra numatyti, rengiami atskiru projektu.



### Projektuojamų statinių techniniai rodikliai:

1. Nominali galia – 6,6 MW;
2. Nuo žemės paviršiaus aukščiausias konstrukcijų pakilimo taškas - iki 220,0 m;
3. Sparnuočių skaičius - 3 vnt;
4. Statinio kategorija – ypatingieji.

Pastaba: Vėjo elektrinės, t.y. sparnuotės bei bokšto aukščio rodikliai bus tikslinami techninio projekto rengimo metu, tačiau neviršys numatyto aukščiausio konstrukcijų pakilimo taško, t. y. 220 m.

Atlikta poveikio visuomenės sveikatai vertinimo ataskaita. Ataskaitą 2021 m atliko UAB Ekosistema.


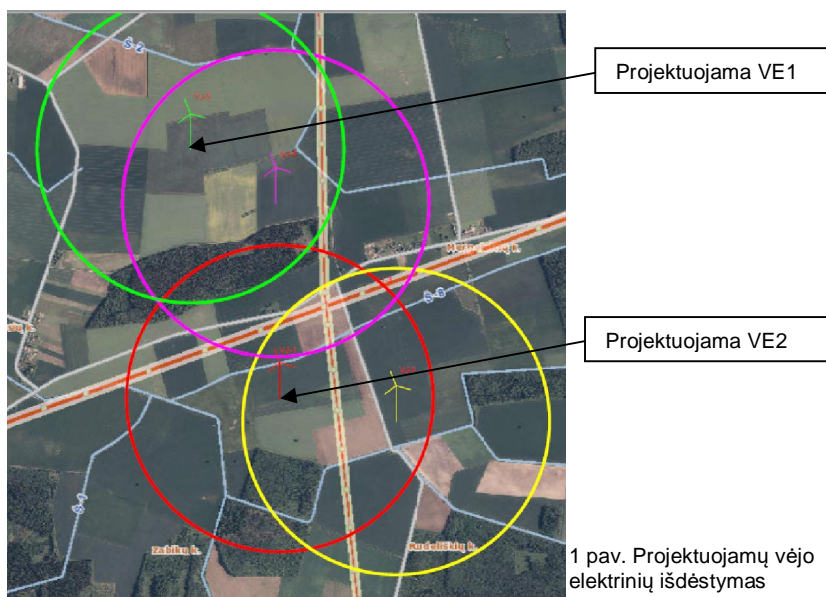


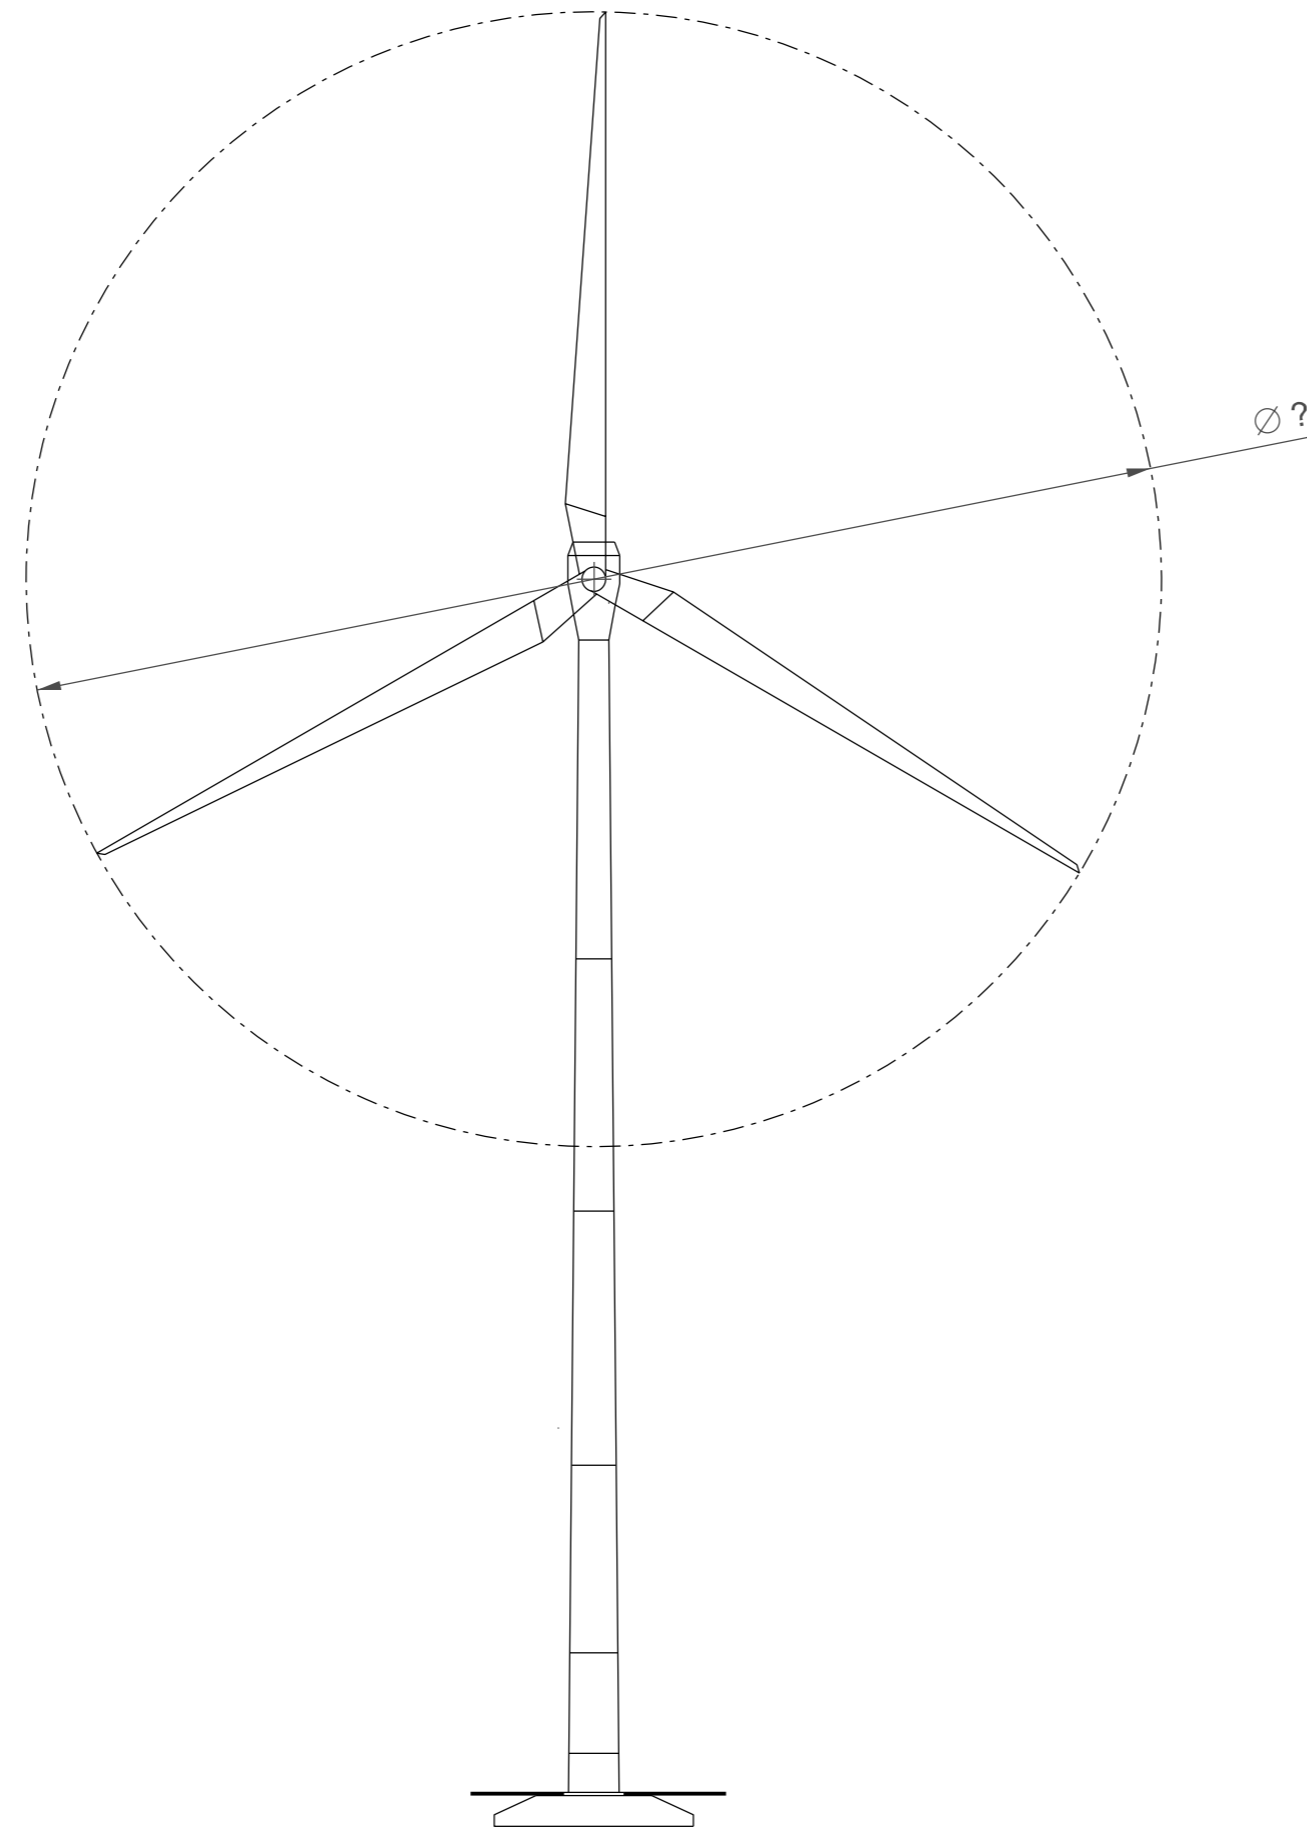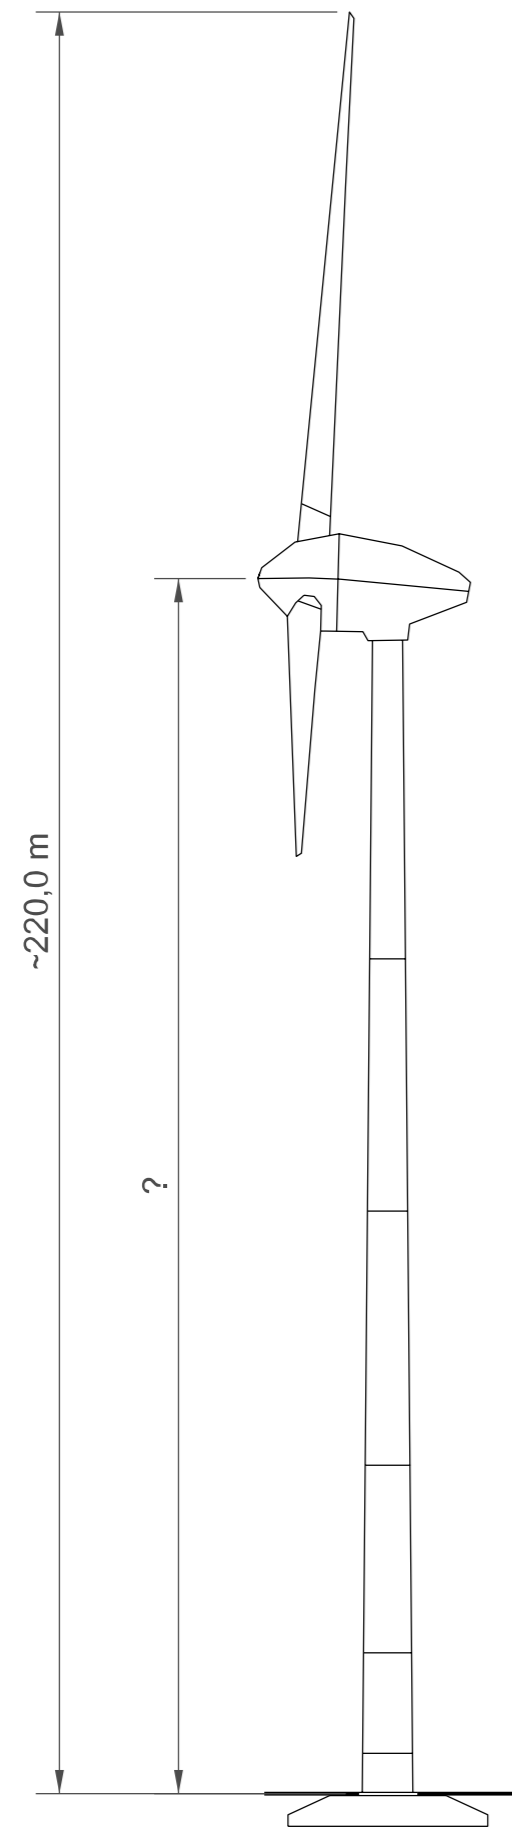

Pastaba: Vėjo elektrinių sparnuotės bei aukščio rodikliai bus tikslinami techninio projekto rengimo metu, tačiau neviršys numatyto aukščiausio konstrukcijų pakėlimo taško 220 m.

0		2022-11		Visuomenės informavimui	
Laiška		Išleidimo data		Laiškos statusas ir išleidimo priežastis (jei taikoma)	
Individualios veiklos vykdymo pažyma Nr. 997765				Statinio projekto pavadinimas 2-jų vėjo elektrinių VE1, VE2 Akmenės r., sav., Naujosios Akmenės kaimiškoji sen., Rudausių k., Rudausių g. 25 ir Gervės g. 2 projektiniai pasiūlymai	
Kvalifik.Nr.	Pareigos	Vardas, pavardė	Parašas	Statinio Nr. ir pavadinimas Kitos paskirties inžineriniai statiniai (12). Ypatingieji statiniai	
1915	SPV	Algimantas Bružas		Vėjo elektrinių bendras vaizdas	
Kaltos trump.				Dokumento žymuo	Laiška
LT	Statytojas/ Užsakovas	UAB Vėjo miestas		22.05-XX-PP.B-01	-
				Dokumento žymuo	Laiška
				1	1


SITUACIJOS PLANAS  
M 1:20 000

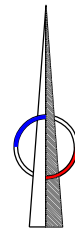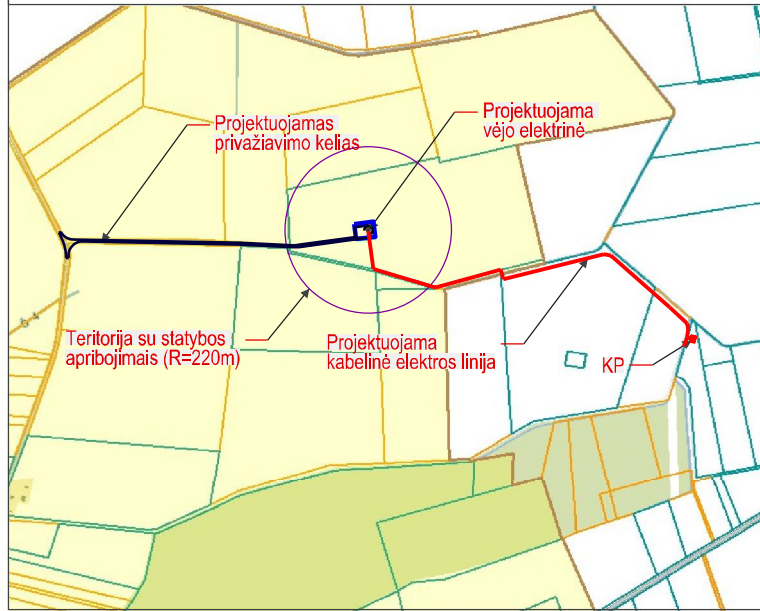


SUTARTINIAI ŽYMĖJIMAI

- sklypo ribos
- gretimų sklypų ribos
- - - privažiavimo kelias
- laikinos sandėliavimo aikštelės
- E 4G- projektuojama elektros linija

SKLYPO PLANAS  
M 1:1000




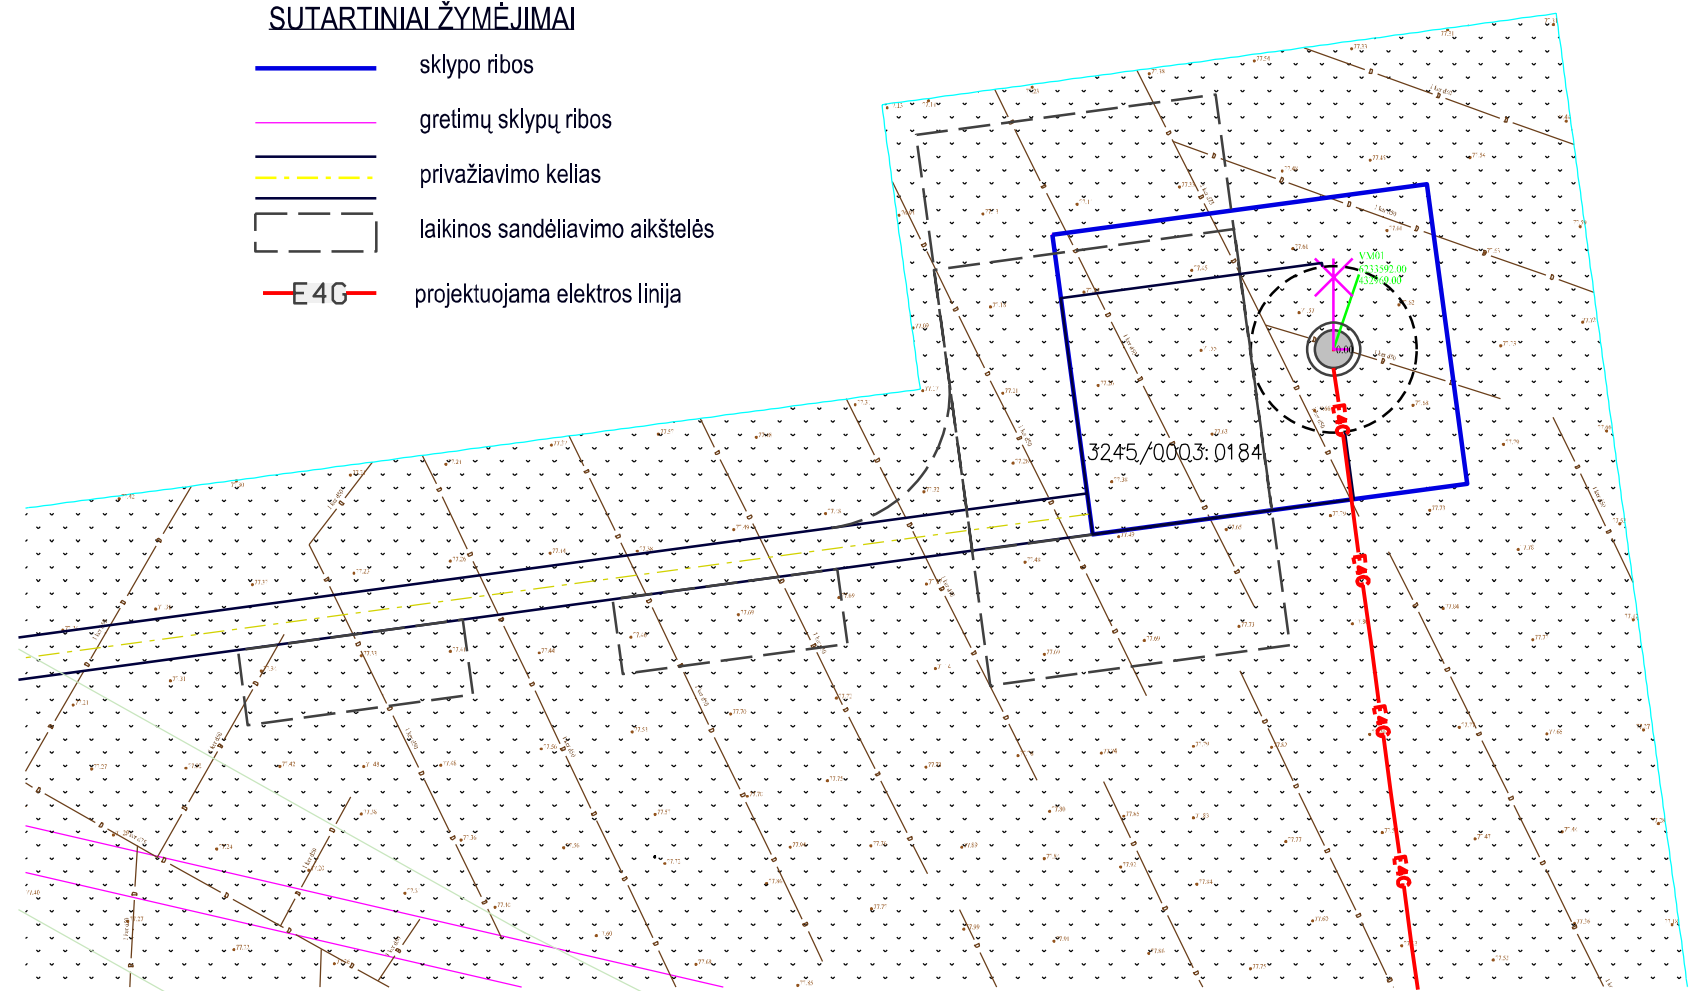


PRIVAŽIAVIMO KELIO SCHEMA  
M 1:5000

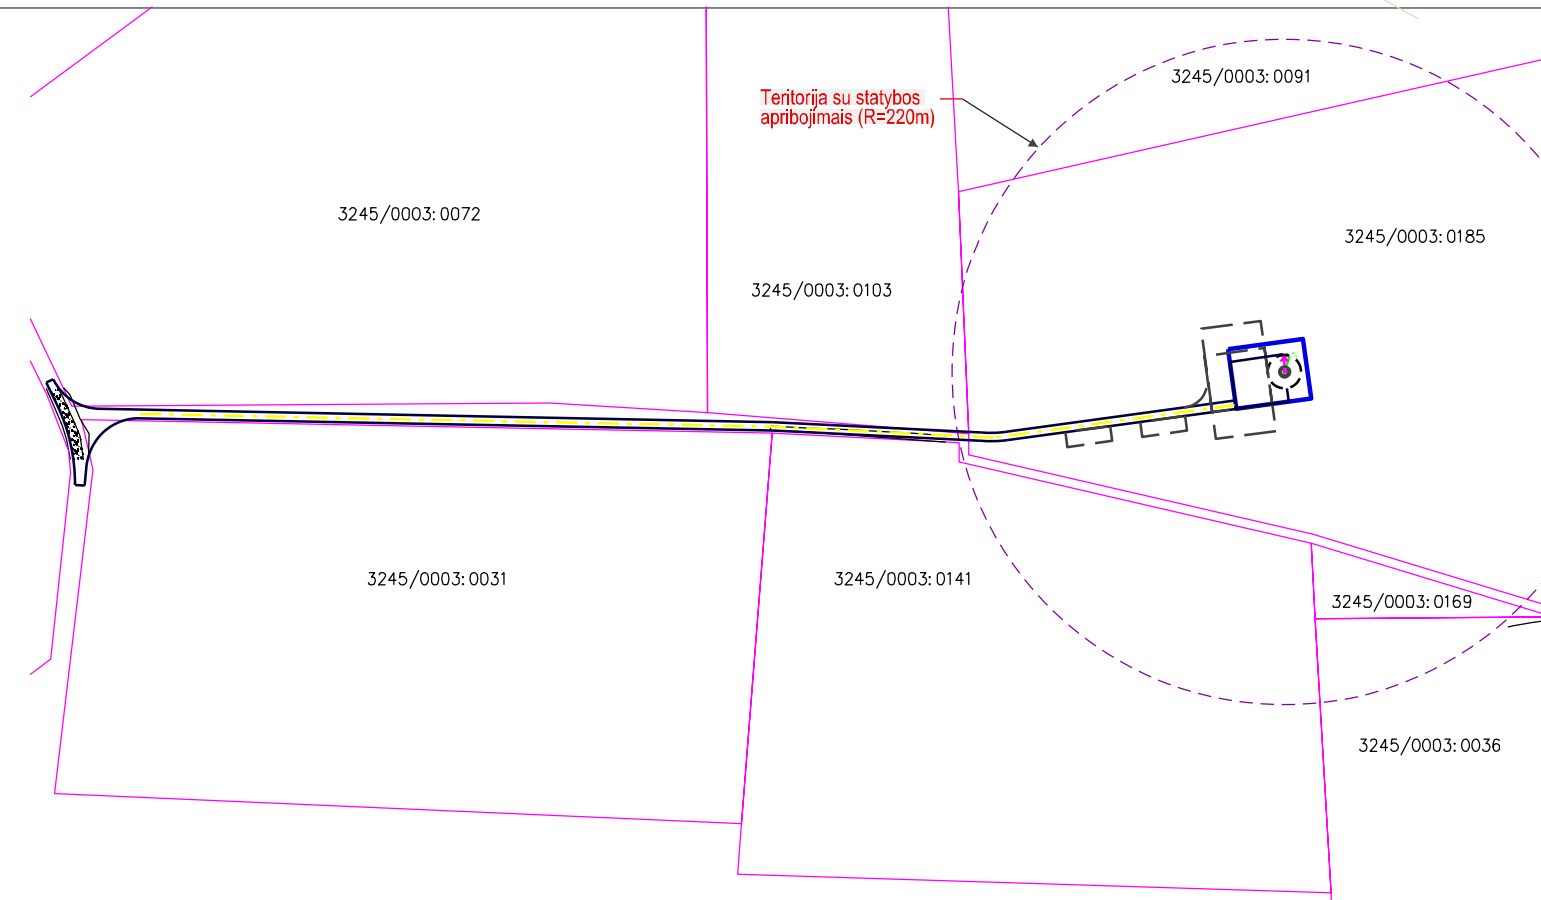

**PASTABA:**  
TERITORIJA SU STATYBOS APRIBOJIMAIMS NUSTATYTA VADOVAUJANTIS STR 1.05.01:2017 PRIEDO 7 P.5 NUOSTATOM IR JOS SPINDULYS ATITINKA NUMATOMĄ MAKSIMALŲ JĖGAINĖS AUKŠTĮ, ĮSKAITANT SPARNŲ ILGĮ. ŠIS SPINDULYS GALI MAŽĖTI PRIKLAUSOMAI NUO JĖGAINĖS MODELIO.

0	2022-12	Visuomenės informavimui		
Laida	Išleidimo data	Laidos statusas ir išleidimo priežastis (jei taikoma)		
Individualios veiklos vykdymo pažyma Nr. 997765		Statinio projekto pavadinimas 2-jų vėjo elektrinių VE1 ir VE2 Akmenės r. sav., Naujosios Akmenės kaimiškoji sen., Rudausių k., Rudausių g. 25 ir Gervės g. 2, projektiniai pasiūlymai		
Kval.dok.Nr.	Pareigos	Vardas, pavardė	Parašas	Statinio Nr. ir pavadinimas
1915	SPV	Algimantas Bružas		Kitos paskirties inžineriniai statiniai (12). Ypatinasis statinys
A883	SAPDV	Birutė Bružienė		Dokumento pavadinimas Vėjo elektrinės VE1 sklypo planas
Kalbos trump.	Statytojas/ Užsakovas	UAB Vėjo miestas		Dokumento žymuo 22.05-XX-PP.B-02
LT				Lapas 1
				Lapų 1

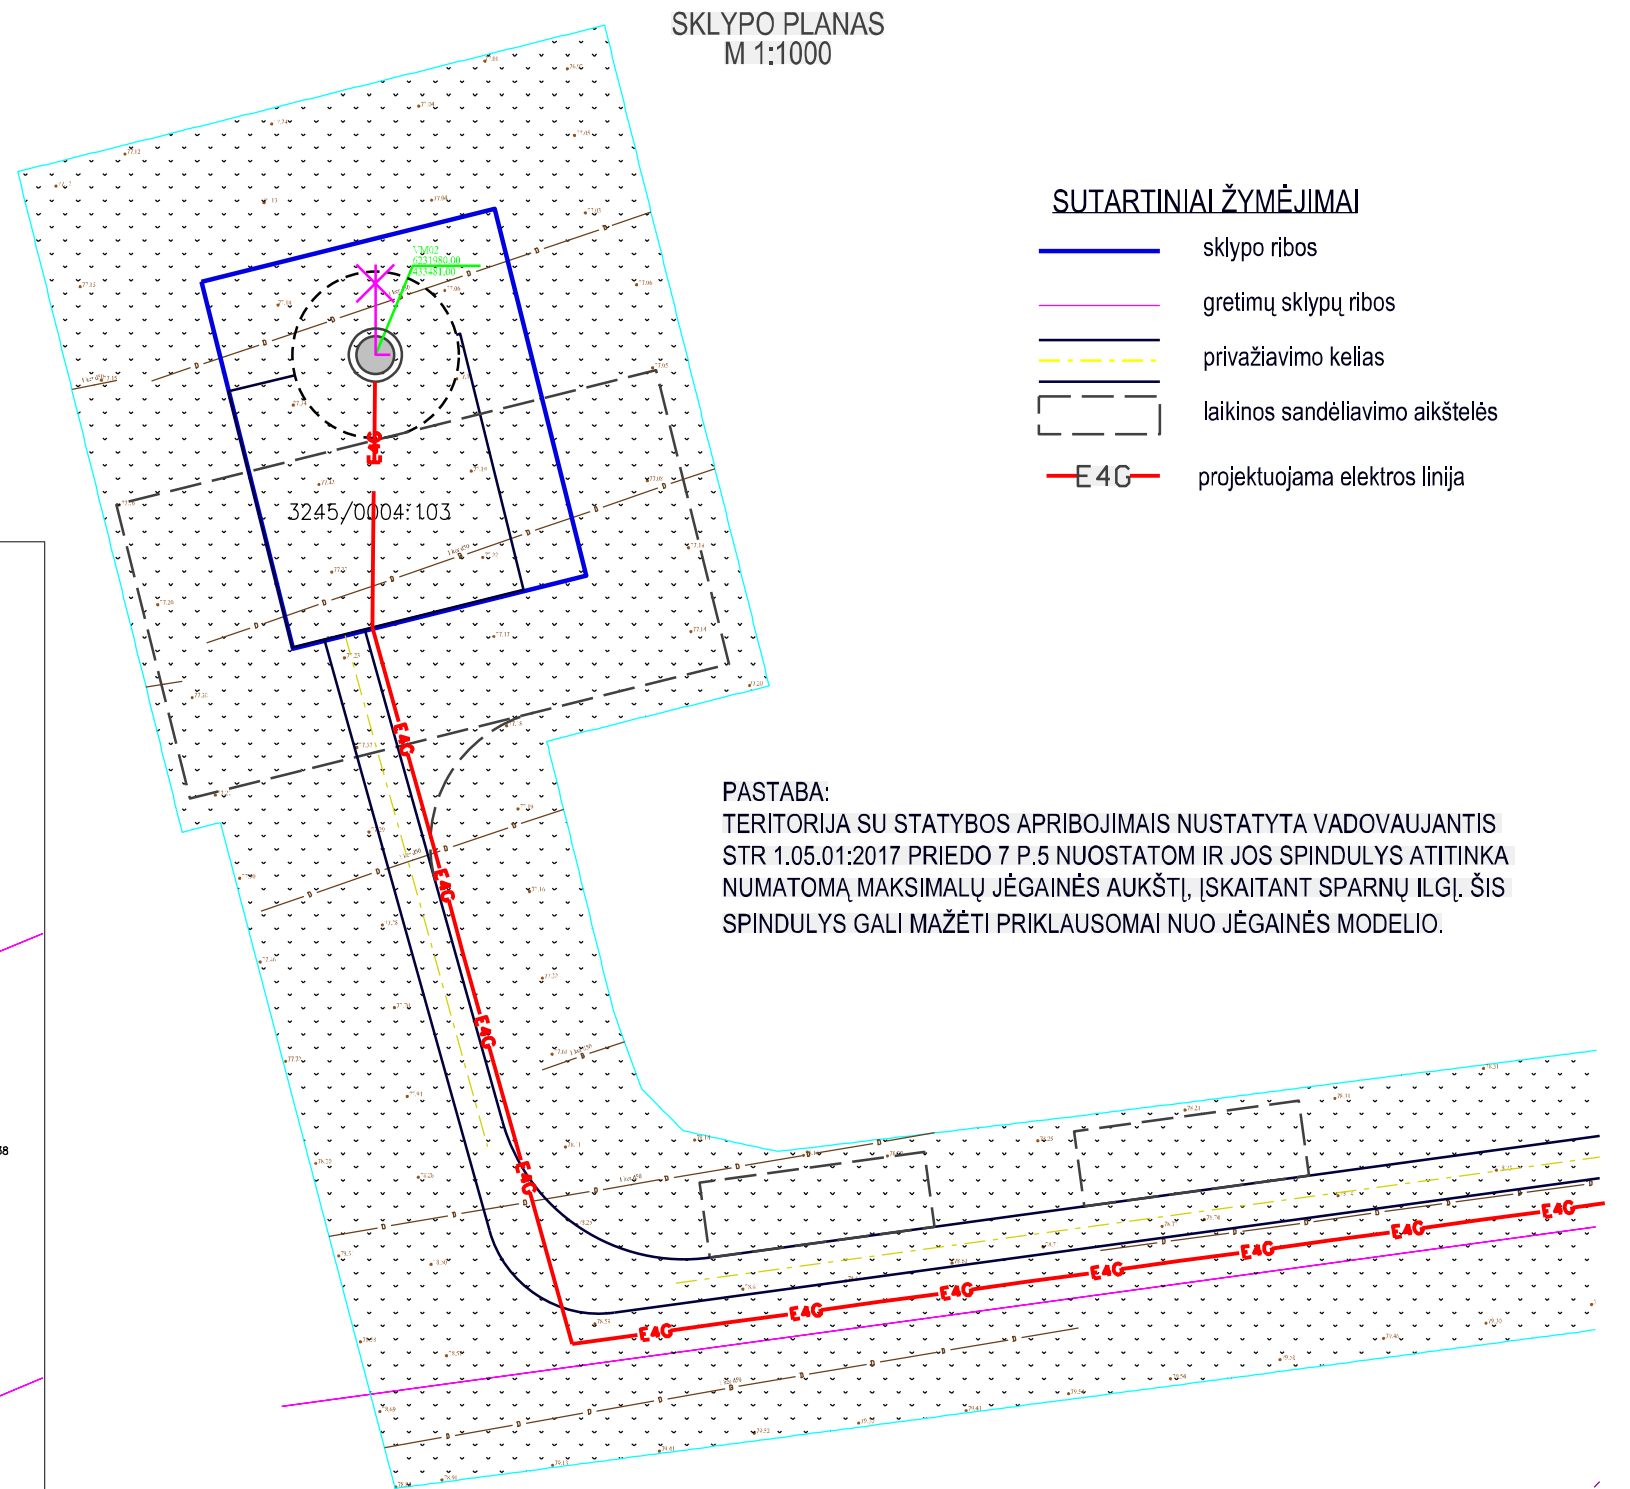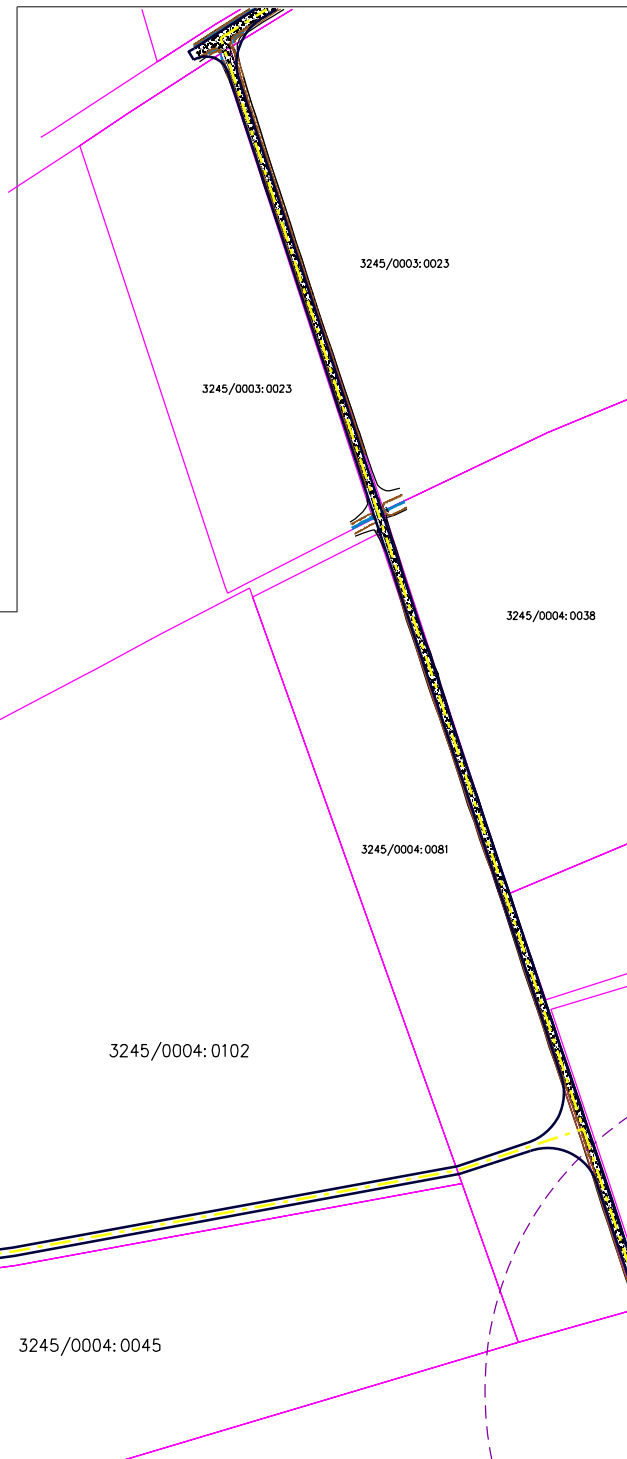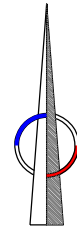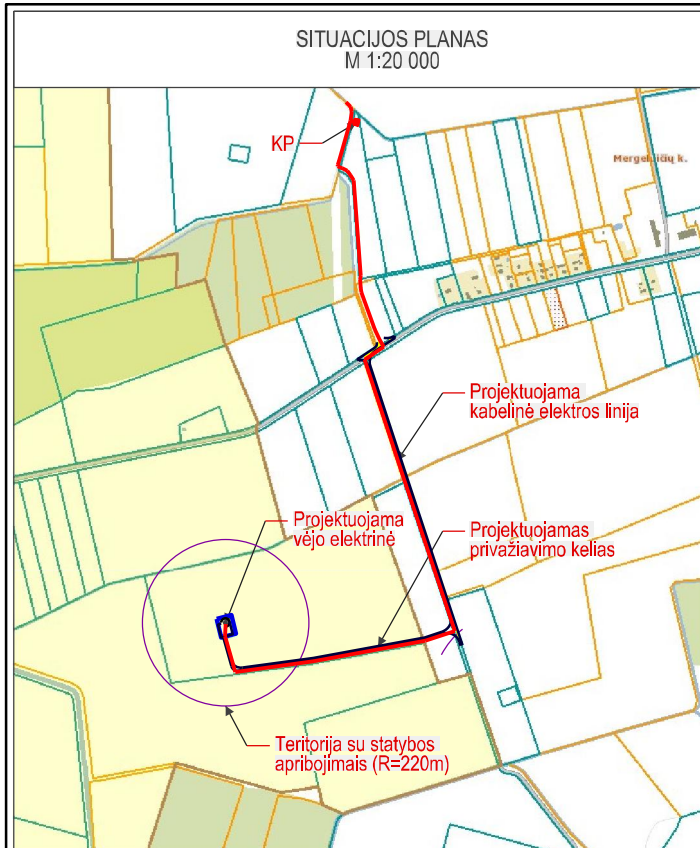

0	2022-12	Visuomenės informavimui		
Laida	Išleidimo data	Laidos statusas ir išleidimo priežastis (jei taikoma)		
Individualios veiklos vykdymo pažyma Nr. 997765		Statinio projekto pavadinimas 2-jų vėjo elektrinių VE1 ir VE2 Akmenės r. sav., Naujosios Akmenės kaimiškoji sen., Rudausių k., Rudausių g. 25 ir Gervės g. 2, projektiniai pasiūlymai		
Kval.dok.Nr.	Pareigos	Vardas, pavardė	Parašas	Statinio Nr. ir pavadinimas
1915	SPV	Algimantas Bružas		Kitos paskirties inžineriniai statiniai (12). Ypatinasis statinys
A883	SAPDV	Birutė Bružienė		Dokumento pavadinimas
				Vėjo elektrinės VE2 sklypo planas
Kalbos trump.	Statytojas/ Užsakovas			Dokumento žymuo
LT		UAB Vėjo miestas		22.05-XX-PP.B-03
				Lapas
				1
				Lapų
				1