


STATINIŲ ĮSĖSTYMO PLANAS M 1:500

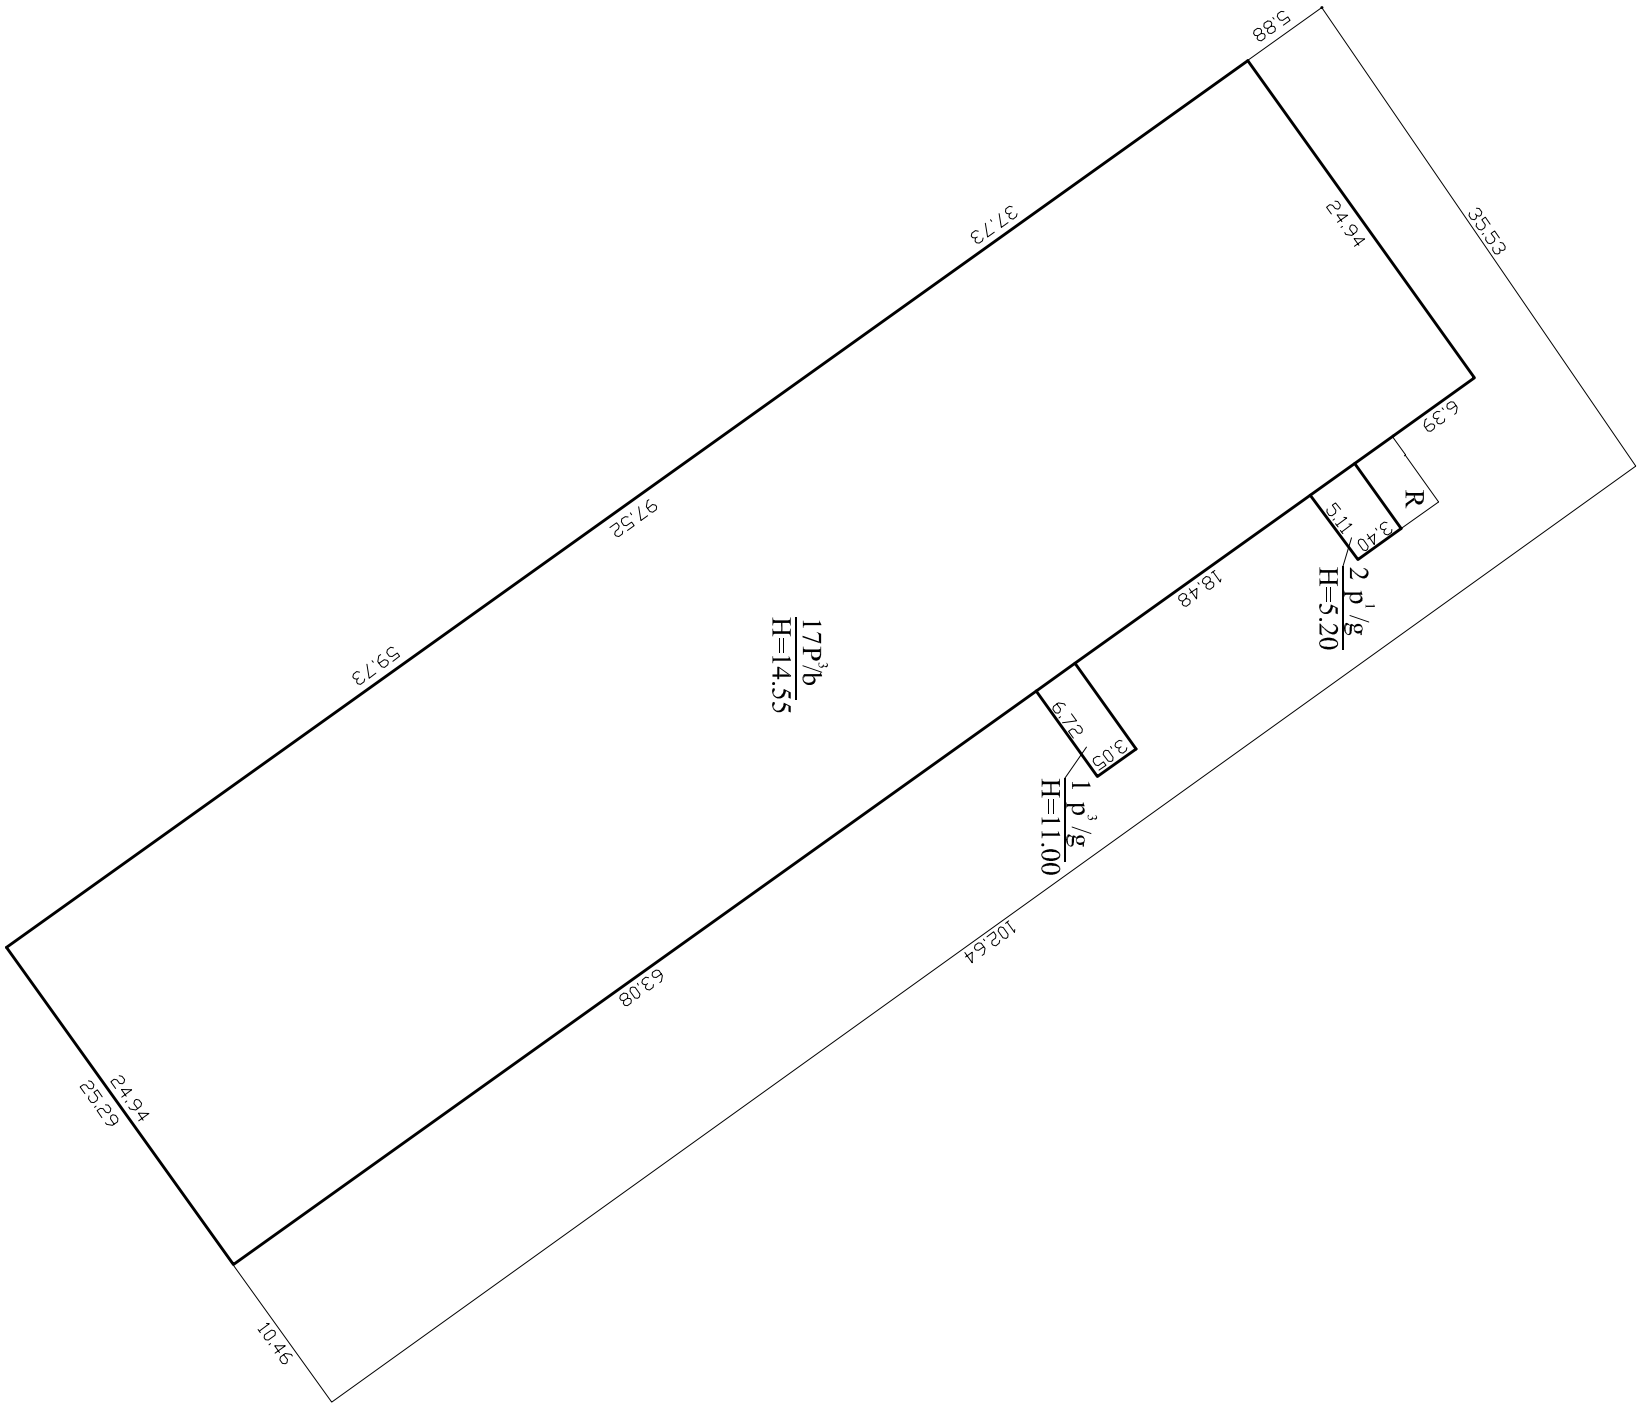

Žemės sklypo kadastro Nr.	8270/0008-68		
Žemės sklypo ribų duomenų šaltinis	G.Kalvyčio įmonės 2006-10-14 žemės sklypo planas		
UAB "Matavimų centras", kodas 302167531, kontaktinis adresas: Vilnius, S. Žukausko g. 29, el. pašto adresas: g.peceliunas@matavimucentras.lt			
Matavinko kvalifikacijos pažymėjimo Nr.	Pareigos	Vardas ir pavardė	
2M-M-337	Matavinkas	Gedas Pečeliūnas	
Kadastro duomenų nustatymo data	2018-10-15		
Plano parengimo data	2018-11-14		
Adresas	Ulenos r.sav. Ulenos m. J.Basamavičiaus g. 114N		