

VĒJO ELEKTRINĒS MATMENYS

Vienos grupės statiniai:


UAB "Vėjo sesės"	VE1	6050314.0	466342.0
	VE2	6049600.0	466548.0
	VE3	6049026.0	466049.0
	VE4	6048520.0	465197.0
	VE5	6048616.0	466839.0
	VE6	6047864.0	466847.0

PASTABOS:

1. Reikalavimai vėjo elektrinių ženklinimui pagal KLIŪČIŲ ŽENKLINIMO TVARKOS APRAŠO (2020 m. kovo 26 d. Nr. 2BE-109) skyrių Nr. IX. Vėjo jėgainių ženklinimas nakties ir dienos ženklais.
2. Visų vieno juridinio ar fizinio asmens statomų elektrinių žiburiai turi mirksėti vienodai (sineroniškai).
3. Iš vėjo elektrinės tinklo numatomas rezervuotas elektros tiekimas žiburiams. Žiburiai turi būti automatiškai įjungiami tamsiu paros metu (nuo saulėlydžio iki saulėtekio), taip pat šviesiu paros metu, prasto matomumo sąlygomis. Sugedus žiburių automatiniam įjungimui, būtina numatyti galimybę įjungti juos rankiniu būdu.
4. Žiburiai vizualiai kontroliuojami vieną kartą per parą arba nuolat automatinės kontrolės priemonėmis.
5. Apie vėjo jėgainių statybos pradžią ir pabaigą būtina informuoti VŠĮ Transporto kompetencijų agentūra.


0	2023-01	Viešinimui	LIDOS STATUSAS. KEITIMO PRIEŽASTIS (JEI TAIKOMA)		
KVAL. PATV. DOK. NR.	ELEKTROS TINKLŲ projektai		STATINIO PROJEKTO PAVADINIMAS Kitos paskirties inžinerinio statinio, vėjo elektrinės, Marijampolės sav., Marijampolės sen., Gudinės k., statybos projektas		
35357	PV	Paulius Žymančius	STATINIO NR. IR PAVADINIMAS 2022-43-03-03-STP Marijampolės vėjo elektrinė VE3		
			DOKUMENTO PAVADINIMAS Vėjo elektrinės ženklinimas		LAIDA 0
Lt	STATYTOJAS / UŽSAKOVAS UAB „Vėjo sesės“		DOKUMENTO ŽYMUO 2022-43-03-03-STP-PP_B-01		LAPAS LAPŲ 1 1

Situacijos schema

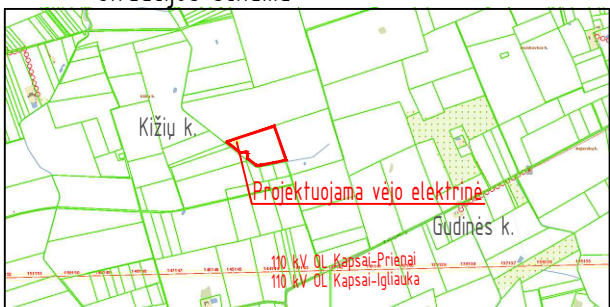

Sutartiniai žymėjimai

Eil. Nr.	Pavadinimas	Žymėjimas
1	Sklypu ribos	
2	Projektuojamas pamatas	
3	Statybų metu naudojamas laikinas privažiavimas	
4	Ivažiavimas į sklypą	
5	Projektuojamas vidutinės įtampos kabelis	

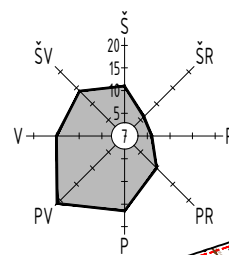


x=6049026.00  
y=466049.00


PASTABOS:  
1. Privažiavimo kelias ir aikštelė projektuojami šio projekto.

0	2023-01	Viešinimui	LAIIDOS STATUSAS. KEITIMO PRIEŽASTIS (JEI TAIKOMA)		
KVAL. PATV. DOK. NR.			STATINIO PROJEKTO PAVADINIMAS Kitos paskirties inžinerinio statinio, vėjo elektrinės, Marijampolės sav., Marijampolės sen., Gudinės k., statybos projektas		
35357	PV	Paulius Žymančius	STATINIO NR. IR PAVADINIMAS 2021-41-03-03-XX-STP Marijampolės vėjo elektrinė VE3		
STATYTOJAS / UŽSAKOVAS			DOKUMENTO PAVADINIMAS		LAIIDA
lt UAB „Vėjo sesės“			Situacijos planas M 1:2000		0
			DOKUMENTO ŽYMUO		LAPAS
			2022-43-03-03-XX-STP-PP_B-02		LAPŲ
					1
					1

Situacijos schema

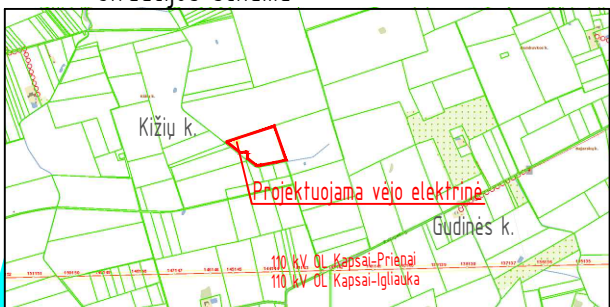

# VE21

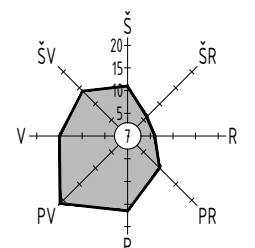

Projektuojamų statinių eksplikacija


Eil. Nr.	Pavadinimas	Pastabos
03	Vėjo elektrinė VE3	

Techiniai rodikliai

Eil. Nr.	Pavadinimas	Mašo vnt.	Kiekis	Pastabos
1	Sklypo rodikliai:			
1.1	Sklypo plotas	ha	6,3800	
1.2	Sklypo užstatymo tankis	%	0,00	
1.3	Sklypo užstatymo intensyvumas	%	0,00	
1.4	Apželdintas sklypo plotas	ha	~5,93	
2	Vėjo elektrinės rodikliai:			
2.1	Bokšto aukštis iki	m	170	
2.2	Sparnuotės skersmuo iki	m	160	
2.3	Sanitarinė apsaugos zona	ha	-	

Sutartiniai žymėjimai

Eil. Nr.	Pavadinimas	Žymėjimas
1	Sklypų ribos	
2	Projektuojamas pamatas	
3	Statybų metu naudojamas laikinas privažiavimas	
4	Ivažiavimas į sklypą	
5	Projektuojamas vidutinės įtampos kabelis	

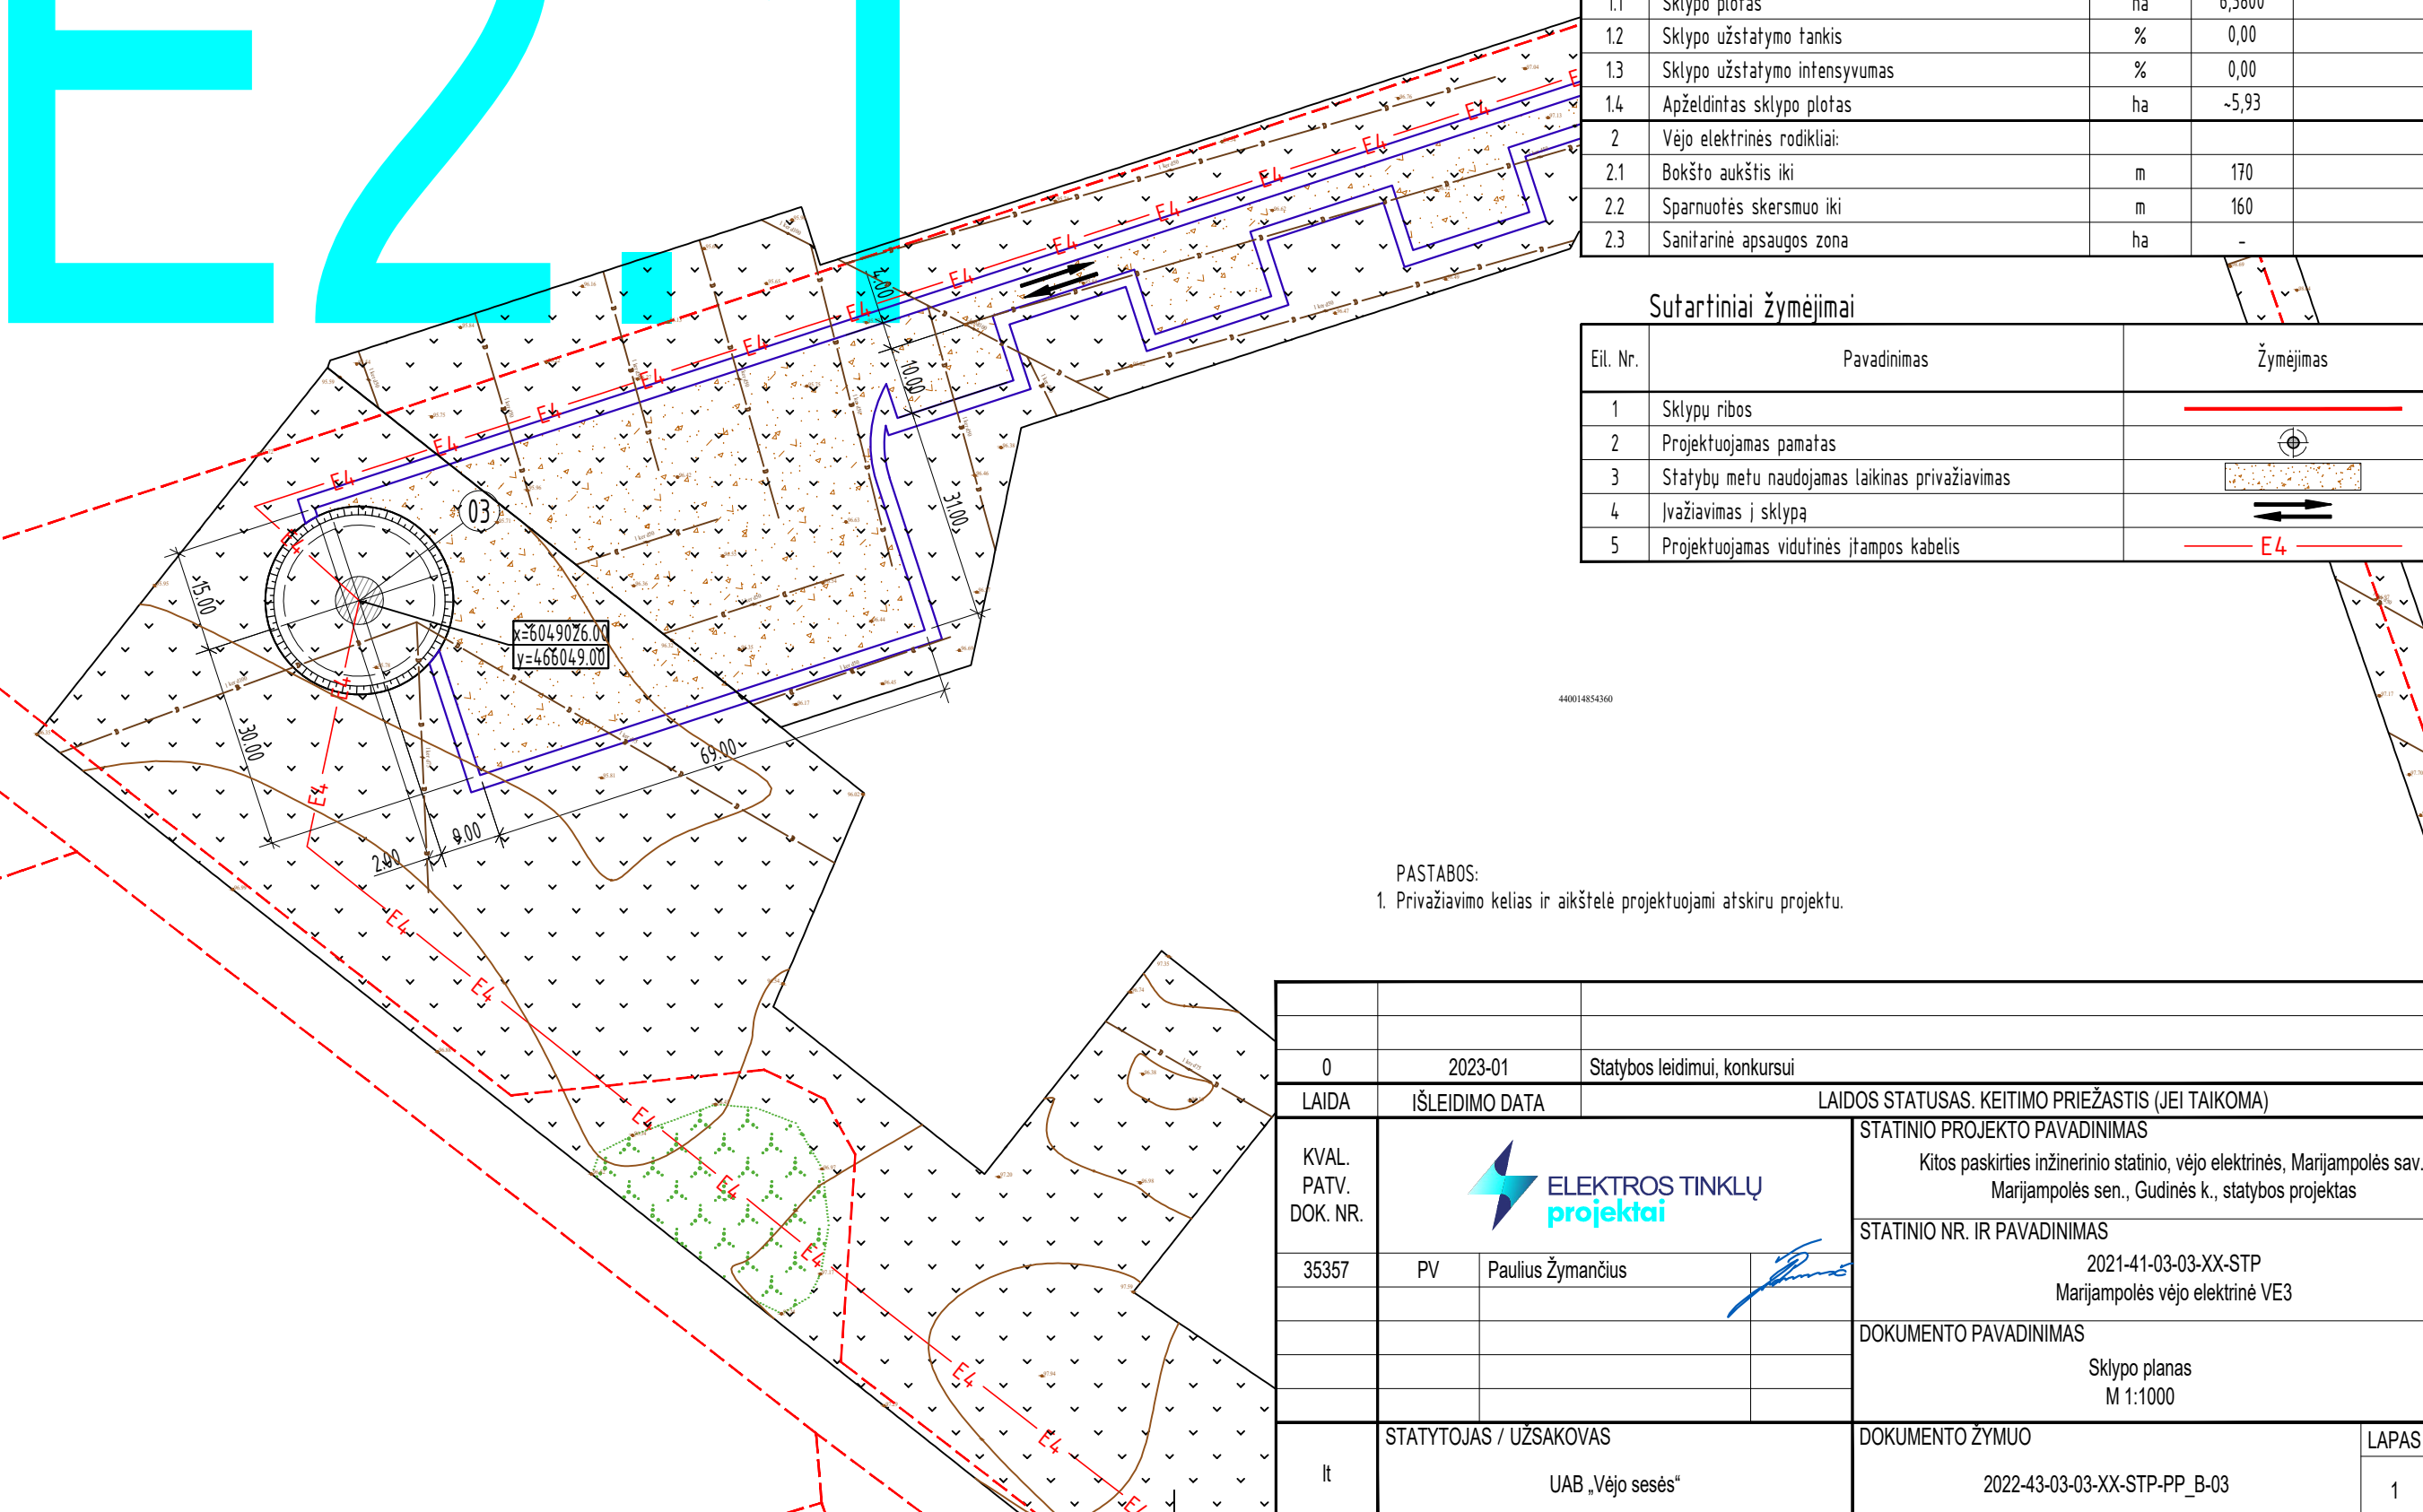

PASTABOS:  
1. Privažiavimo kelias ir aikštelė projektuojami atskiru projektu.

0	2023-01	Statybos leidimui, konkursui	LAIIDOS STATUSAS. KEITIMO PRIEŽASTIS (JEI TAIKOMA)	
KVAL. PATV. DOK. NR.			STATINIO PROJEKTO PAVADINIMAS Kitos paskirties inžinerinio statinio, vėjo elektrinės, Marijampolės sav., Marijampolės sen., Gudinės k., statybos projektas	
35357	PV	Paulius Žymančius	STATINIO NR. IR PAVADINIMAS 2021-41-03-03-XX-STP Marijampolės vėjo elektrinė VE3	
lt	STATYTOJAS / UŽSAKOVAS UAB „Vėjo sesės“		DOKUMENTO PAVADINIMAS Sklypo planas M 1:1000	LAIIDA 0
			DOKUMENTO ŽYMUO 2022-43-03-03-XX-STP-PP_B-03	LAPAS LAPŲ 1 1