

Statytojas:	Priešgaisrinės apsaugos ir gelbėjimo departamentas prie Vidaus reikalų ministerijos
Užsakovas:	Priešgaisrinės apsaugos ir gelbėjimo departamentas prie Vidaus reikalų ministerijos
Sutarties pavadinimas (sutarties objektas):	Specialiosios paskirties pastato – gaisrinės ir inžinerinių tinklų Strazdelio g. 3, Rokiškio m., statybos projektas
Projekto pavadinimas:	SPECIALIOSIOS PASKIRTIES PASTATO STRAZDELIO G. 3, ROKIŠKYJE, STATYBOS PROJEKTAS
Statinio pavadinimas:	Specialiosios paskirties pastatas
Statinio adresas (statybos vieta):	Strazdelio g. 3, Rokiškis
Statybos rūšis:	Naujų statinių statyba
Naudojimo paskirtis:	Specialiosios paskirties pastatas
Statinio kategorija:	Neypatingas statinys
Projekto etapas:	Projektiniai pasiūlymai (PP)
Projekto Nr. P/6952	Projekto dalis PRPJEKTINIAI PASIŪLYMAI (PP)
Statinio Nr. 01	Bylos žymuo: PP Bylos laida 0

Variantas NR.1

Pareigos	Vardas, Pavardė, atestato Nr.	Parašas
DIREKTORĖ	VILMA ŠIMATONIENĖ	
PROJEKTO VADOVAS	VYTAUTAS SUKACKAS Atestato Nr. 1859	
PROJEKTO DALIES VADOVAS	ANDRIUS DIRSĖ Atestato Nr. A1522	

Panevėžys, 2022 m. gruodžio mėn.

[illegible]

2022 m. lapkričio mėn. 23 d.

PROJEKTINIŲ PASIŪLYMŲ RENGIMO UŽDUOTIS

2022 m. lapkričio mėn. 23 d.

Panevėžys

1. UŽSAKOVAS:	<i>Priešgairinės apsaugos ir gelbėjimo departamentas prie Vidaus reikalų ministerijos</i>
2. PROJEKTUOTOJAS:	<i>UAB „Panevėžio miestprojekta“</i>
3. PROJEKTAS:	<i>Specialiosios paskirties pastato Strazdelio g. 3, Rokiškyje, statybos projektas</i>
4. STATINIO PASKIRTIS:	<i>Specialiosios paskirties pastatas</i>
5. STATINIŲ KATEGORIJA:	<i>Ypatingasis statinys</i>
6. STATYBOS RŪŠIS:	<i>Nauja statyba</i>
7. PROJEKTO RENGIMO ETAPAS:	<i>Projektiniai pasiūlymai (PP)</i>
8. PROJEKTINIŲ PASIŪLYMŲ PASKIRTIS	<i>Išreikšti architektūros ir kitų pagrindinių sprendinių įdėją; informuoti visuomenę apie naują statinio statybą.</i>
11. STATYTOJO PATEIKIAMŲ PRIVALOMŲJŲ DOKUMENTŲ SĄRAŠAS:	▪ <i>Statinio projektavimo užduotis.</i>
12. PRIVALOMIEJI STATINIO PROJEKTO PROJEKTINIŲ PASIŪLYMŲ RENGIMO DOKUMENTAI:	<i>Projektas turi būti rengiamas vadovaujantis:</i> ▪ <i>LR Statybos įstatymu;</i> ▪ <i>Statybos techniniais reglamentais (STR)</i> ▪ <i>Kitomis galiojančiomis statybos normomis, kitais projektavimą ir statybą reglamentuojančiais norminiais dokumentais.</i>
13. PROJEKTINIŲ PASIŪLYMŲ SUDĖTIS:	<i>Sudėtis: aiškinamasis raštas, kuriame nurodoma statinio statybos vieta, statinio pagrindinė naudojimo paskirtis, statybos rūšis, paaiškinami ir pagrindžiami projektinių pasiūlymų sprendiniai, sklypo ir patalpų planas.</i>
14. PATEIKIAMŲ PROJEKTINIŲ PASIŪLYMŲ DOKUMENTACIJOS EGZEMPLIORIŲ SKAIČIUS:	<i>Užsakovui Projektuotojas pateikia 1 (vieną) parengtų projektinių pasiūlymų dokumentacijos egzempliorių popierinėje versijoje ir 1 (vieną) egz. įrašytą į kompiuterinę laikmeną (CD) „.adoc“ formatu.</i>

AIŠKINAMASIS RAŠTAS

Normatyviniai ir kiti dokumentai, kuriais vadovaujantis parengta ši projekto dalis:

1	Nr. I-1240	LR Statybos įstatymas.
2	Nr. VIII-787	LR Atliekų tvarkymo įstatymas.
3	Nr. I-733	LR Nekilnojamojo kultūros paveldo apsaugos įstatymas.
4	STR 1.01.02:2016	Normatyviniai statybos techniniai dokumentai.
5	STR 1.01.03:2017	Statinių klasifikavimas.
6	STR 1.03.01:2016	Statybiniai tyrimai. Statinio avarija.
7	STR 1.03.02:2008	Statybos produktų atitikties deklaravimas.
8	STR 1.04.04:2017	Statinio projektavimas, projekto ekspertizė.
9	STR 1.06.01:2016	Statybos darbai. Statinio statybos priežiūra.
10	STR 1.12.06:2002	Statinio naudojimo paskirtis ir gyvavimo trukmė.
11	STR 2.01.01(1):2005	Esminiai statinio reikalavimai. Mechaninis patvarumas ir pastovumas.
12	STR 2.01.01(2):1999	Esminiai statinio reikalavimai. Gaisrinė sauga.
13	STR 2.01.01(3):1999	Esminiai statinio reikalavimai. Higiena, sveikata, aplinkos apsauga.
14	STR 2.01.01(4):2008	Esminiai statinio reikalavimai. Naudojimo sauga.
15	STR 2.01.01(5):2008	Esminiai statinio reikalavimai. Apsauga nuo triukšmo.
16	STR 2.01.01(6):2008	Esminiai statinio reikalavimai. Energijos taupymas ir šilumos išsaugojimas.
17	STR 2.02.02:2004	Visuomeninės paskirties statiniai.
18	DT 5-00	Saugos ir sveikatos taisyklės statyboje.
19	1-338	Gaisrinės saugos pagrindiniai reikalavimai.
20	HN 42:2009	Gyvenamųjų ir visuomeninių pastatų mikroklimatas.
21	HN 120:2004	Priešgaisrinės apsaugos ir gelbėjimo įstaigos. Įrengimas, eksploatavimo tvarka, sveikatos priežiūra.
22	550	Buities, sanitarinių ir higienos patalpų įrengimo reikalavimų apašas.

Statybos pavadinimas - Specialiosios paskirties, gaisrinės, pastato, Strazdelio g. 3, Rokiškyje, statybos projektas.

Statybos vieta – Strazdelio g. 3, Rokiškis,

Statytojas (užsakovas) – Priešgaisrinės apsaugos ir gelbėjimo departamentas prie VRM.

0	2022-12	DERINIMUI SU UŽSAKOVU.		
LAIDA	IŠLEIDIMO DATA	LAIDOS STATUSAS. KEITIMO PRIEŽASTIS (JEI TAIKOMA)		
KVAL. PATV. DOK.NR.	 UAB „PANEVŽIO MIESTPROJEKTAS“		STATINIO PROJEKTO PAVADINIMAS SPECIALIOSIOS PASKIRTIES PASTATO STRAZDELIO G. 3, ROKIŠKYJE, STATYBOS PROJEKTAS	
1859	PV	VYTAUTAS SUKACKAS	DOKUMENTO PAVADINIMAS AIŠKINAMASIS RAŠTAS VARIANTAS NR.1	Laida
A1522	PDV	ANDRIUS DIRSĖ		0
LT	UŽSAKOVAS Priešgaisrinės apsaugos ir gelbėjimo departamentas prie Vidaus reikalų ministerijos		DOKUMENTO ŽYMUO P/6952 – PP _AR	Lapas 1 Lapų 4

Statinio kategorija – vadovaujantis STR 1.01.03:2017 statinio kategorija yra neypatingas statinys;

Pastato paskirtis – vadovaujantis STR 1.01.03:2017 – Negyvenamasis pastatas (5.1.2.), pogrupis - specialiosios paskirties pastatai (7.16.);

Statybos rūšis – vadinamasis STR 01.01.08:2002, statybos rūšis yra nauja statyba;

Statinio geografinė vieta. Šiaurės rytų Lietuva, Rokiškio miestas.

Projekto stadija – projektiniai pasiūlymai (PP);

Projektuotojas – projektinius pasiūlymus parengė UAB „PANEVŽIO MIESTPROJEKTAS“

Projekto vadovas – Vytautas Sukackas at. Nr.1859;

Projekto dalies vadovas (SA) – Andrius Dirsė, at. Nr.A1522;

Projekto autorius – architektas Andrius Dirsė, at. Nr.A1522;

BENDRIEJI DUOMENYS

Projektas rengiamas vadovaujantis:

- Statinio projektavimo užduotimi (techninė užduotis);
- Nekilnojamojo turto registro duomenų bazės išrašu;
- Detalus žemės sklypo planu;
- Sklypo planu M1:500;
- Topo nuotrauka M1:500.

PAŽINTINIAI DUOMENYS APIE ŽEMĖS SKLYPĄ

Sklypas, kuriame projektuojamas pastatas, yra Rokiškio mieste, į pietus nuo miesto centro. Adresas – A. Strazdelio g. 3. Žemės sklypo kadastro Nr. 7375/0027:76. Unikalus Nr. 4400-5560-3937.

Žemės sklypo naudojimo paskirtis – kita.

Naudojimo būdas - visuomeninės paskirties teritorijos.

Sklypo plotas - 6811 kv.m.

Sklypas netaisyklingo stačiakampio formos, išstėtas šiaurės-vakarų kryptimi. Vakarų kraštine sklypas ribojasi su A. Starzdelio gatve, pietine puse - su Miškininkų gatve. Žemės reljefas pakankamai lėkštas.



Sklypas patenka į elektros tinklų apsaugos, požeminio vandens vandenviečių apsaugos, vandens tiekimo ir nuotekų, paviršinių nuotekų tvarkymo infrastruktūros apsaugos zonas.

Servitutas - teisė tiesti, aptarnauti, naudoti požemines, antžemines komunikacijas.

Klimatiniai duomenys pagal RSN 156-94 (stotis nr. 5)

- vidutinė metinė oro temperatūra – +5,9° C (2.1 lentelė);
- absoliutus oro temperatūros maksimumas – +33,7° C (2.2 lentelė);
- absoliutus oro temperatūros minimumas – -35,5 ° C (2.3 lentelė);
- santykinis oro metinis drėgnumas – 80 % (3.2 lentelė);
- absoliutus vėjo greičio maksimumas (m/s) – 28 m/s (lentelė 5.2);
- apšalo storis (mm), galimas kartą per 10 m, I-as raj. – 8,7 mm (lentelė 8.6);
- maksimalus žemės įšalo gylis (galimas 1 kartą per 10 metų) 113 cm (9.1 lentelė)

Vėjo apkrova

Apkrova priskiriama prie kintamųjų laisvųjų poveikių. Pagal teritorinį paskirstymą statinys yra I-ame vėjo greičio rajone, kur vėjo greičio pagrindinė atskaitinė reikšmė priimama $v_{ref0}=24$ m/s.

Sniego apkrova

Apkrova priskiriama prie kintamųjų laisvųjų poveikių. Pagal teritorinį paskirstymą statinys yra II-ame sniego rajone, kur sniego sk antžeminės apkrovos charakteristinė reikšmė $s_k = 1,6$ kN/m².

SKLYPO PLANO DALIS

Numatomas įvažiavimas į sklypą iš A.Starzdėlio gatvės vakarinėje sklypo pusėje. Pastatas projektuojamas sklypo centre, arčiau šiaurinės pusės. Dalis pietinės pusės užima tinklų servituto zoną ir perspektyvoje numatyta transformatorinė. Numatomas apvažiavimas aplink pastatą. Garažo vartai numatomi šiaurinėje pusėje, pagrindinis įėjimas į pastatą numatytas iš šiaurės vakarų pusės. Šalia pagrindinio įėjimo numatyta stoginė tarnybiniam transportui ir vietos žmonių su negalia automobiliams. Pietinėje sklypo dalyje numatoma aikštelė sportui ir vieta tvenkiniui, kuris bus įrengtas kitais statybų etapais. Numatomos 22 automobilių stovėjimo vietos vakarinėje sklypo dalyje. Aplinkui užstatymo teritoriją projektuojama 1,6m aukščio ažūrinė tvora ir automatiniai vartai ties įvažiavimu. Šalia projektuojami trys stiebai vėliavoms.

ARCHITEKTŪROS DALIS

Pastato išplanavimas

Kaip pagrindinis funkcinis taškas numatomi garažai, į kuriuos maksimaliai trumpu laiku galėtų patekti gaisrininkai ir iš kurių patogų būtų išvažiuoti spec. mašinoms. Pastatas skirstomas į operatyvinę ir administracinę/lankytojų zoną. Šios zonos bus atskirtos.

Projektuojami 4 garažai su atskirais vartais. Vienas iš boksų skirtas plovyklai. Garažų blokai numatomi šiaurės rytinėje pastato dalyje. Šalia garažų numatomos pagalbinės ir techninės patalpos, pietinėje pusėje, šalia vakarinės garažų pusės, numatomos poilsio patalpos su tiesioginiais išėjimais į garažus. Numatomas tiesioginis išėjimas į garažus ir iš bendrų poilsio ir valgytojų patalpų.

Virš garažų numatomi švieslangiai. Pastato pietinėje dalyje numatoma fizinio parengimo ir persirengimo/dušo patalpos. 1-o aukšto vakarinėje dalyje numatomos: lankytojų zona, kurioje bus konferencijų salė, būdetojų ir ŽN WC patalpos.

2 aukšte numatomos administracinės ir pagalbinės patalpos.

Pastato fasadai

Pastatas projektuojamas karkasinis, dengtas senviž ploštėmis su plokščiais stogais.


Norint pabrėžti pastato paskirtį ir nurodyti pagrindinį įėjimą, numatoma stoginė, virš kurios bus priešgaisrinės apsaugos ir gelbėjimo departamento emblema su 112 numerio šviesdėže metalinių lamelių fone. Fasadai skaidomi šviesios ir tamsiai pilkos spalvos profiliuotos skardos dangomis. Langų rėmai numatomi pilkos spalvos rėmais. Pakeliami vartai su langeliais - šviesiai pilkos spalvos.



Situacijos vizualizacija nuo A. Strazdelio gatvės



Situacijos vizualizacija nuo A. Strazdelio ir Miškininkų gatvių sankryžos

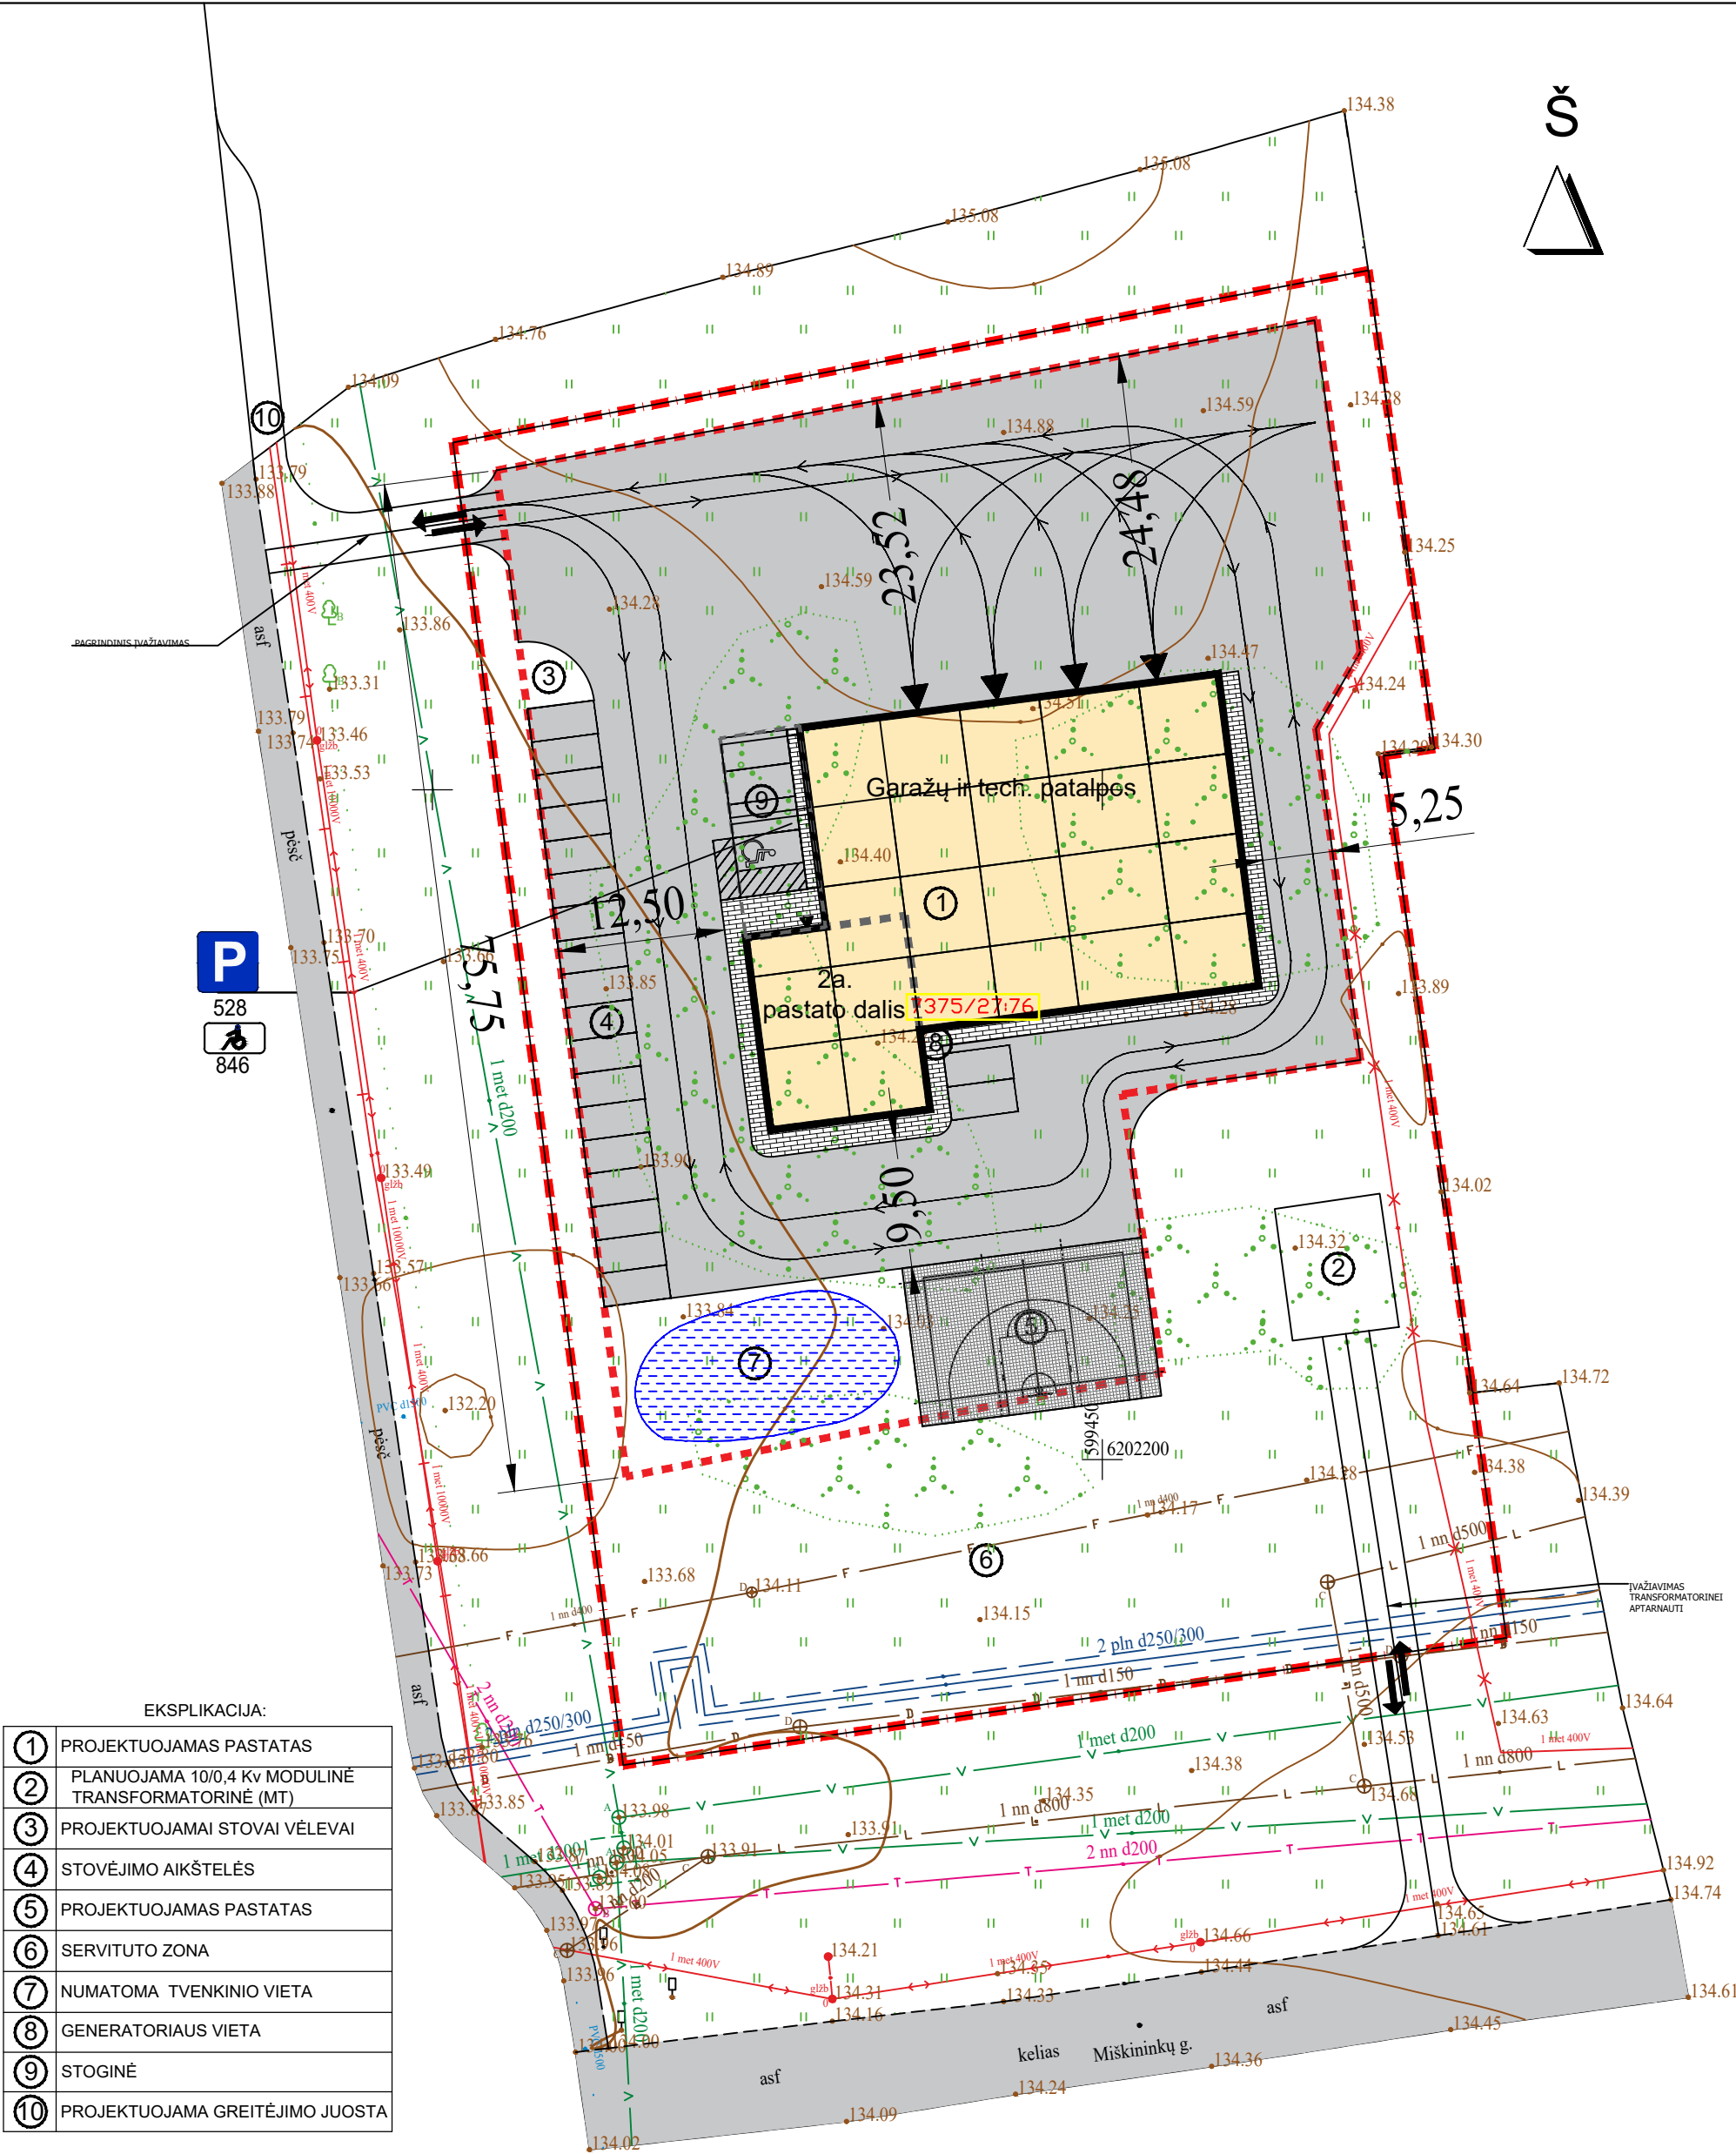


EKSPLIKACIJA:

①	PROJEKTUOJAMAS PASTATAS
②	PLANUOJAMA 10/0,4 Kv MODULINĖ TRANSFORMATORINĖ (MT)
③	PROJEKTUOJAMAI STOVAI VĖLEVAI
④	STOVĖJIMO AIKŠTELĖS
⑤	PROJEKTUOJAMAS PASTATAS
⑥	SERVITUTO ZONA
⑦	NUMATOMA TVENKINIO VIETA
⑧	GENERATORIAUS VIETA
⑨	STOGINĖ
⑩	PROJEKTUOJAMA GREITĖJIMO JUOSTA

SUTARTINIAI ŽYMĖJIMAI:

	SKLYPO RIBA
	STATOMŲ STATINIŲ ZONA
	PAGRINDINIS ĮEJIMAS Į PASTATĄ /IVAŽIAVIMAS Į GARAŽĄ
	ASFALBETONIO DANGA 2759 m²
	BETONINIŲ TRINKELIŲ DANGA
	SUSTIPRONTA AŽŪRO DANGA


0	2022 11	DERINIMUI SU UŽSAKOVU.		
LAIDA	IŠLEIDIMO DATA	LAIDOS STATUSAS. KEITIMO PRIEŽASTIS (JEI TAIKOMA)		
KVAL. PATV. DOK. NR.			STATINIO PROJEKTO PAVADINIMAS	
			Specialiosios paskirtis pastato - gaisrinės ir inžinerinių tinklų Strazdelio g. 3, Rokiškio m., statybos projektas.	
1859	PV	VYTAUTAS SUKACKAS	DOKUMENTO PAVADINIMAS	Laida
A1522	Arch.	ANDRIUS DIRSĖ		0
UŽSAKOVAS Priešgaisrinės apsaugos ir gelbėjimo departamentas prie Vidaus reikalų ministerijos			DOKUMENTO ŽYMUO P/6952-PP - 01	Lapas
				1
				Lapų
				1

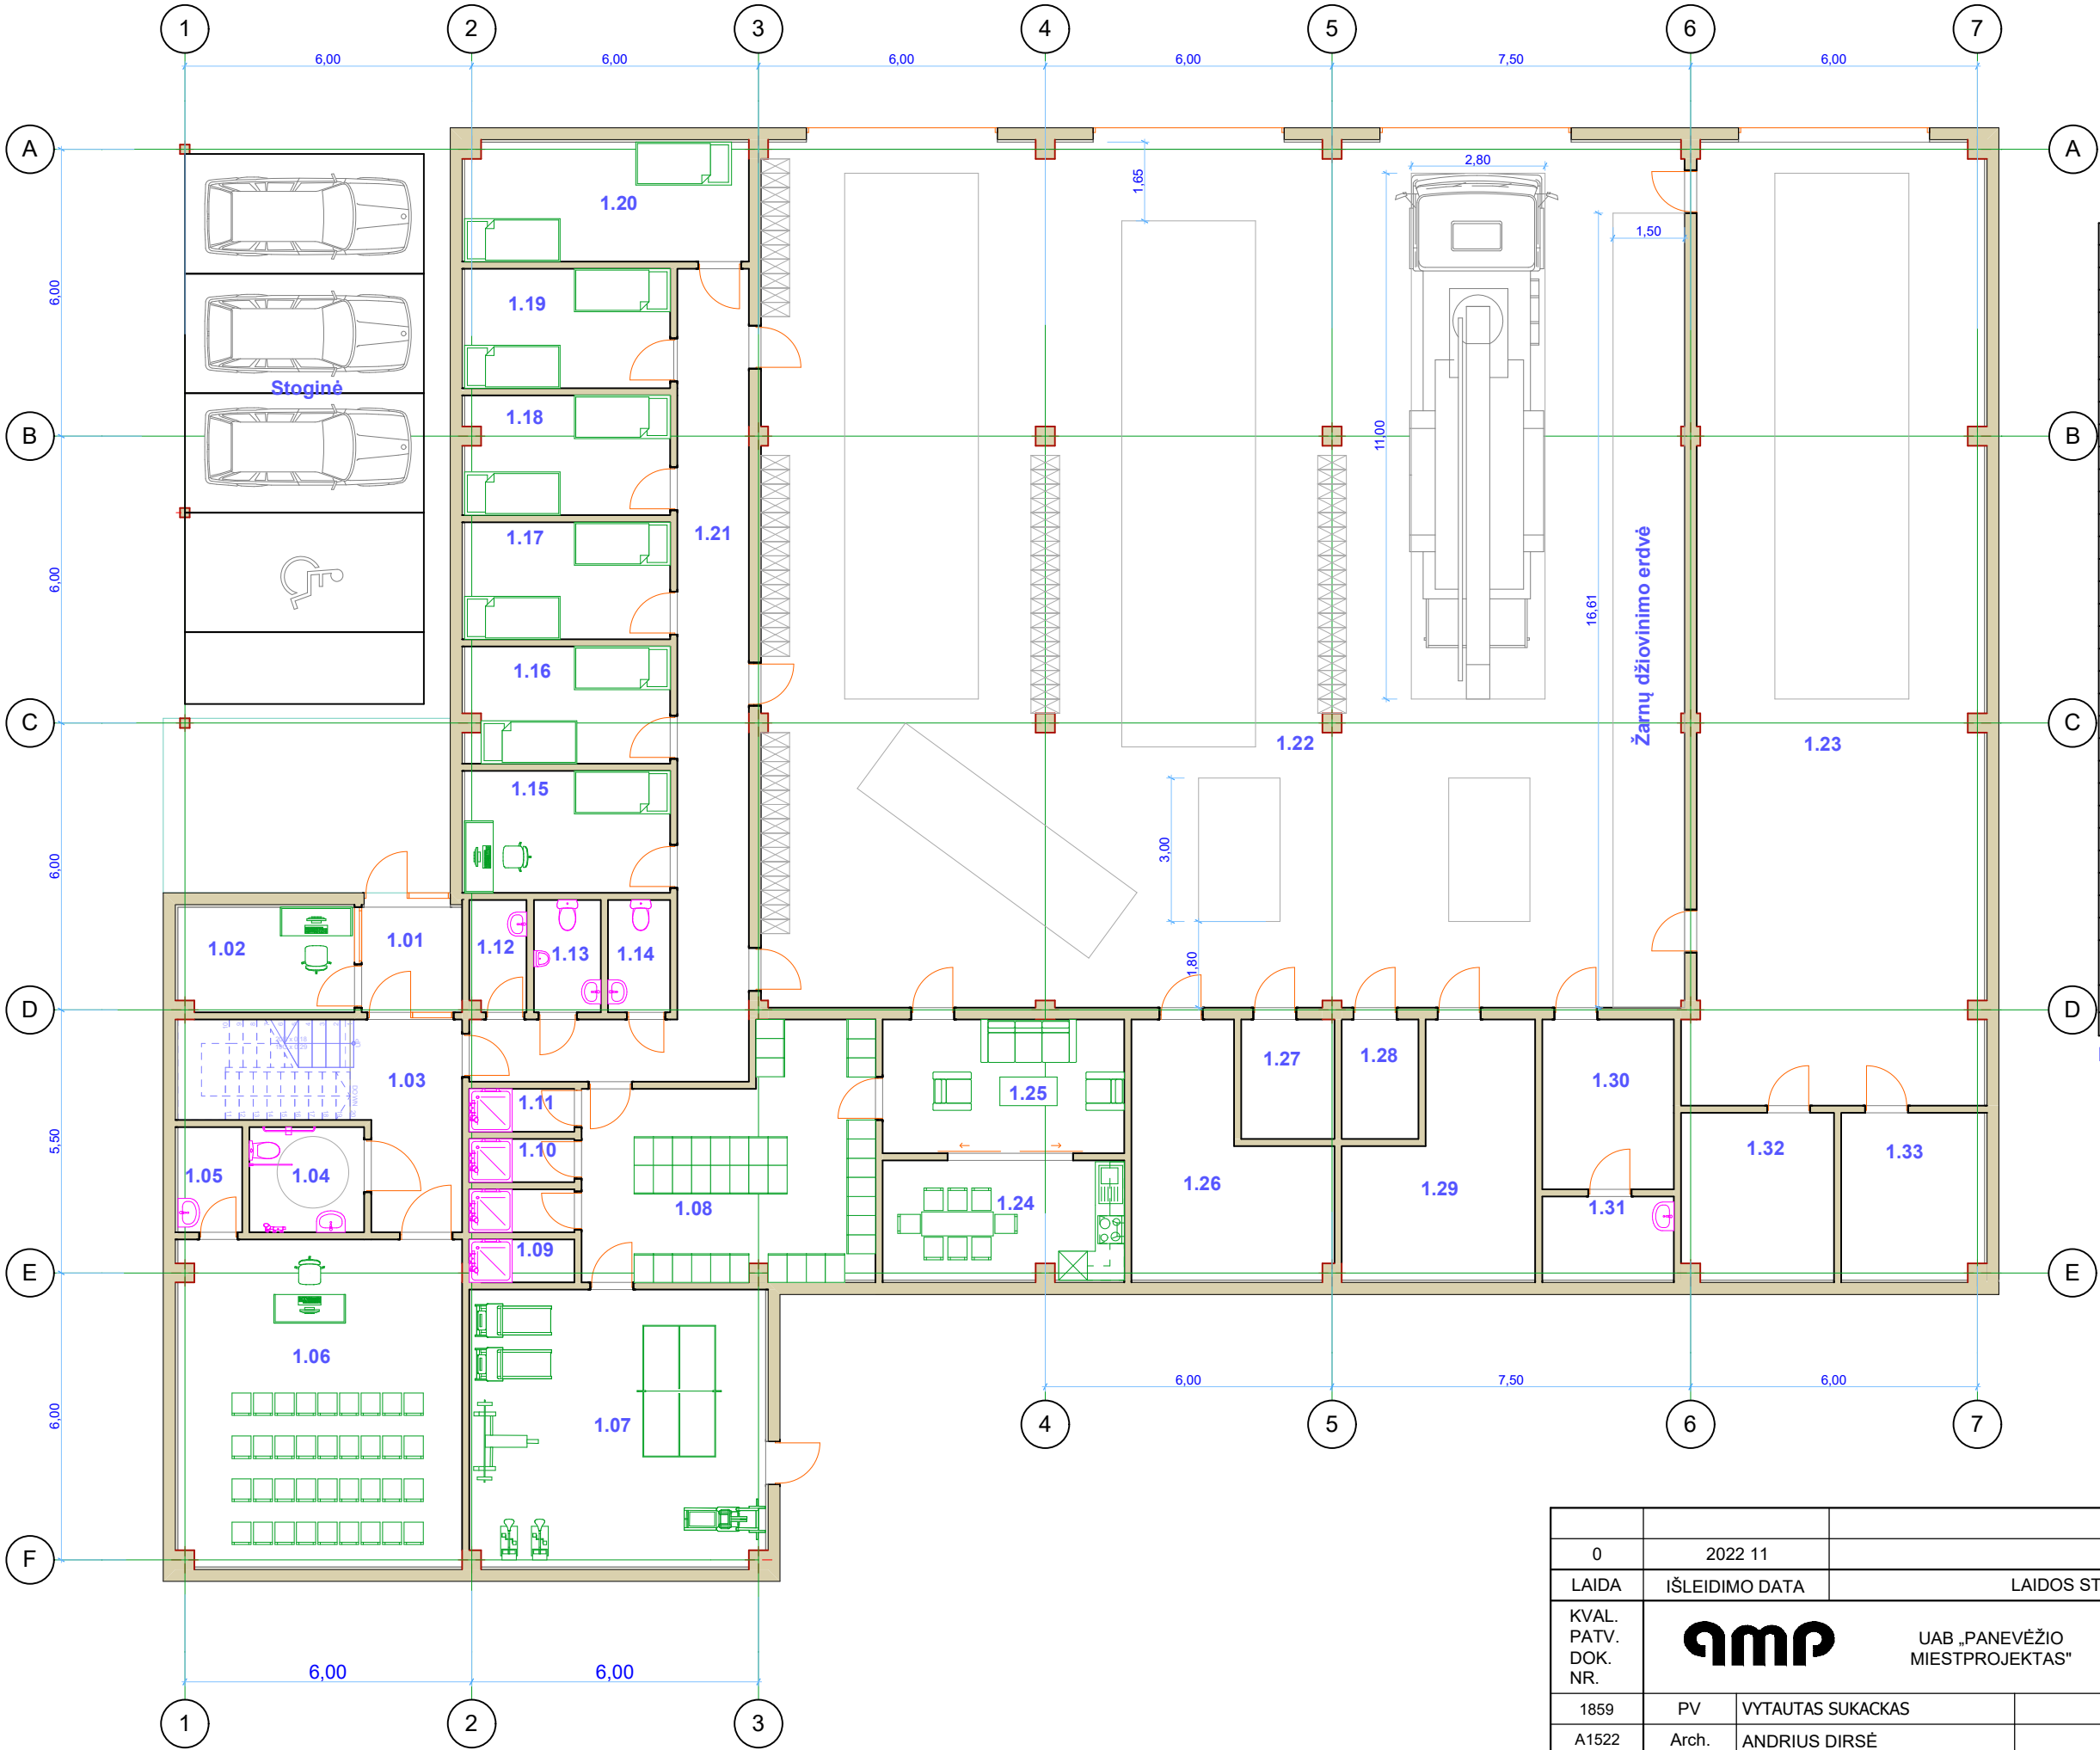

PIRMO AUKŠTO PATALPŲ EKSPLIKACIJA

1.01	TAMBŪRAS	4,62 m²
1.02	BUDĖTOJO PATALPA	8,14 m²
1.03	LAIPTINĖ	9,39 m²
1.04	TUALETAS ŽN	5,28 m²
1.05	PAGALBINĖ PATALPA	2,97 m²
1.06	KONFERENCIJŲ SALĖ	40,80 m²
1.07	FIZINIO PASIRENGIMO PATALPA	35,96 m²
1.08	PERSIRENGIMO PATALPA	28,54 m²
1.09	DUŠAS	1,98 m²
1.10	DUŠAS	1,98 m²
1.11	DUŠAS	1,98 m²
1.12	VALYTOJOS PATALPA	2,82 m²
1.13	VYRŲ TUALETAS	3,29 m²
1.14	MOTERŲ TUALETAS	3,06 m²
1.15	PAMAINOS VADO KABINETAS	10,97 m²
1.16	POILSIO PATALPA	10,54 m²
1.17	POILSIO PATALPA	10,54 m²
1.18	POILSIO PATALPA	10,75 m²
1.19	POILSIO PATALPA	10,94 m²
1.20	POILSIO PATALPA	14,88 m²
1.21	KORIDORIUS	31,15 m²
1.22	GARAŽAS	346,88 m²
1.23	GARAŽAS PLOVYKLĄ	121,99 m²
1.24	VALGYMO PATALPA	12,63 m²
1.25	BENDRO POILSIO PATALPA	14,14 m²
1.26	SANDELYS	17,60 m²
1.27	TEPALŲ IR SKYSČIŲ PATALPA	4,88 m²
1.28	SPEC. APRANGOS LAIKYMO PATALPA	4,02 m²
1.29		17,41 m²
1.30	TECH. POSTAS	9,76 m²
1.31	KOMPRESORINĖ	4,81 m²
1.32	ŽARNŲ LAIKYMO/REMONTO PATALPA	11,20 m²
1.33	SPEC RŪBŲ PLOVIMO/DŽIVINIMO PATALPA	10,67 m²
Bendras 1 aukšto plotas		828,55m²
Bendras pastato plotas-		980,87m²

0	2022 11	DERINIMUI SU UŽSAKOVU.		
LAIDA	IŠLEIDIMO DATA	LAIDOS STATUSAS. KEITIMO PRIEŽASTIS (JEI TAIKOMA)		
KVAL. PATV. DOK. NR.	 UAB „PANEVĖŽIO MIESTPROJEKTAS“		STATINIO PROJEKTO PAVADINIMAS	
			Specialiosios paskirties pastato - gaisrinės ir inžinerinių tinklų Strazdelio g. 3, Rokiškio m., statybos projektas.	
	1859 PV VYTAUTAS SUKACKAS		DOKUMENTO PAVADINIMAS	
	A1522 Arch. ANDRIUS DIRSĖ		Laida	
			PIRMO AUKŠTO PLANAS (PROJEKTINIS PASIŪLYMAS -1)	
			0	
	UŽSAKOVAS		DOKUMENTO ŽYMUO	
	Priešgaisrinės apsaugos ir gelbėjimo departamentas prie Vidaus reikalų ministerijos		P/6952-PP - 02	
			Lapas	Lapų
			1	1

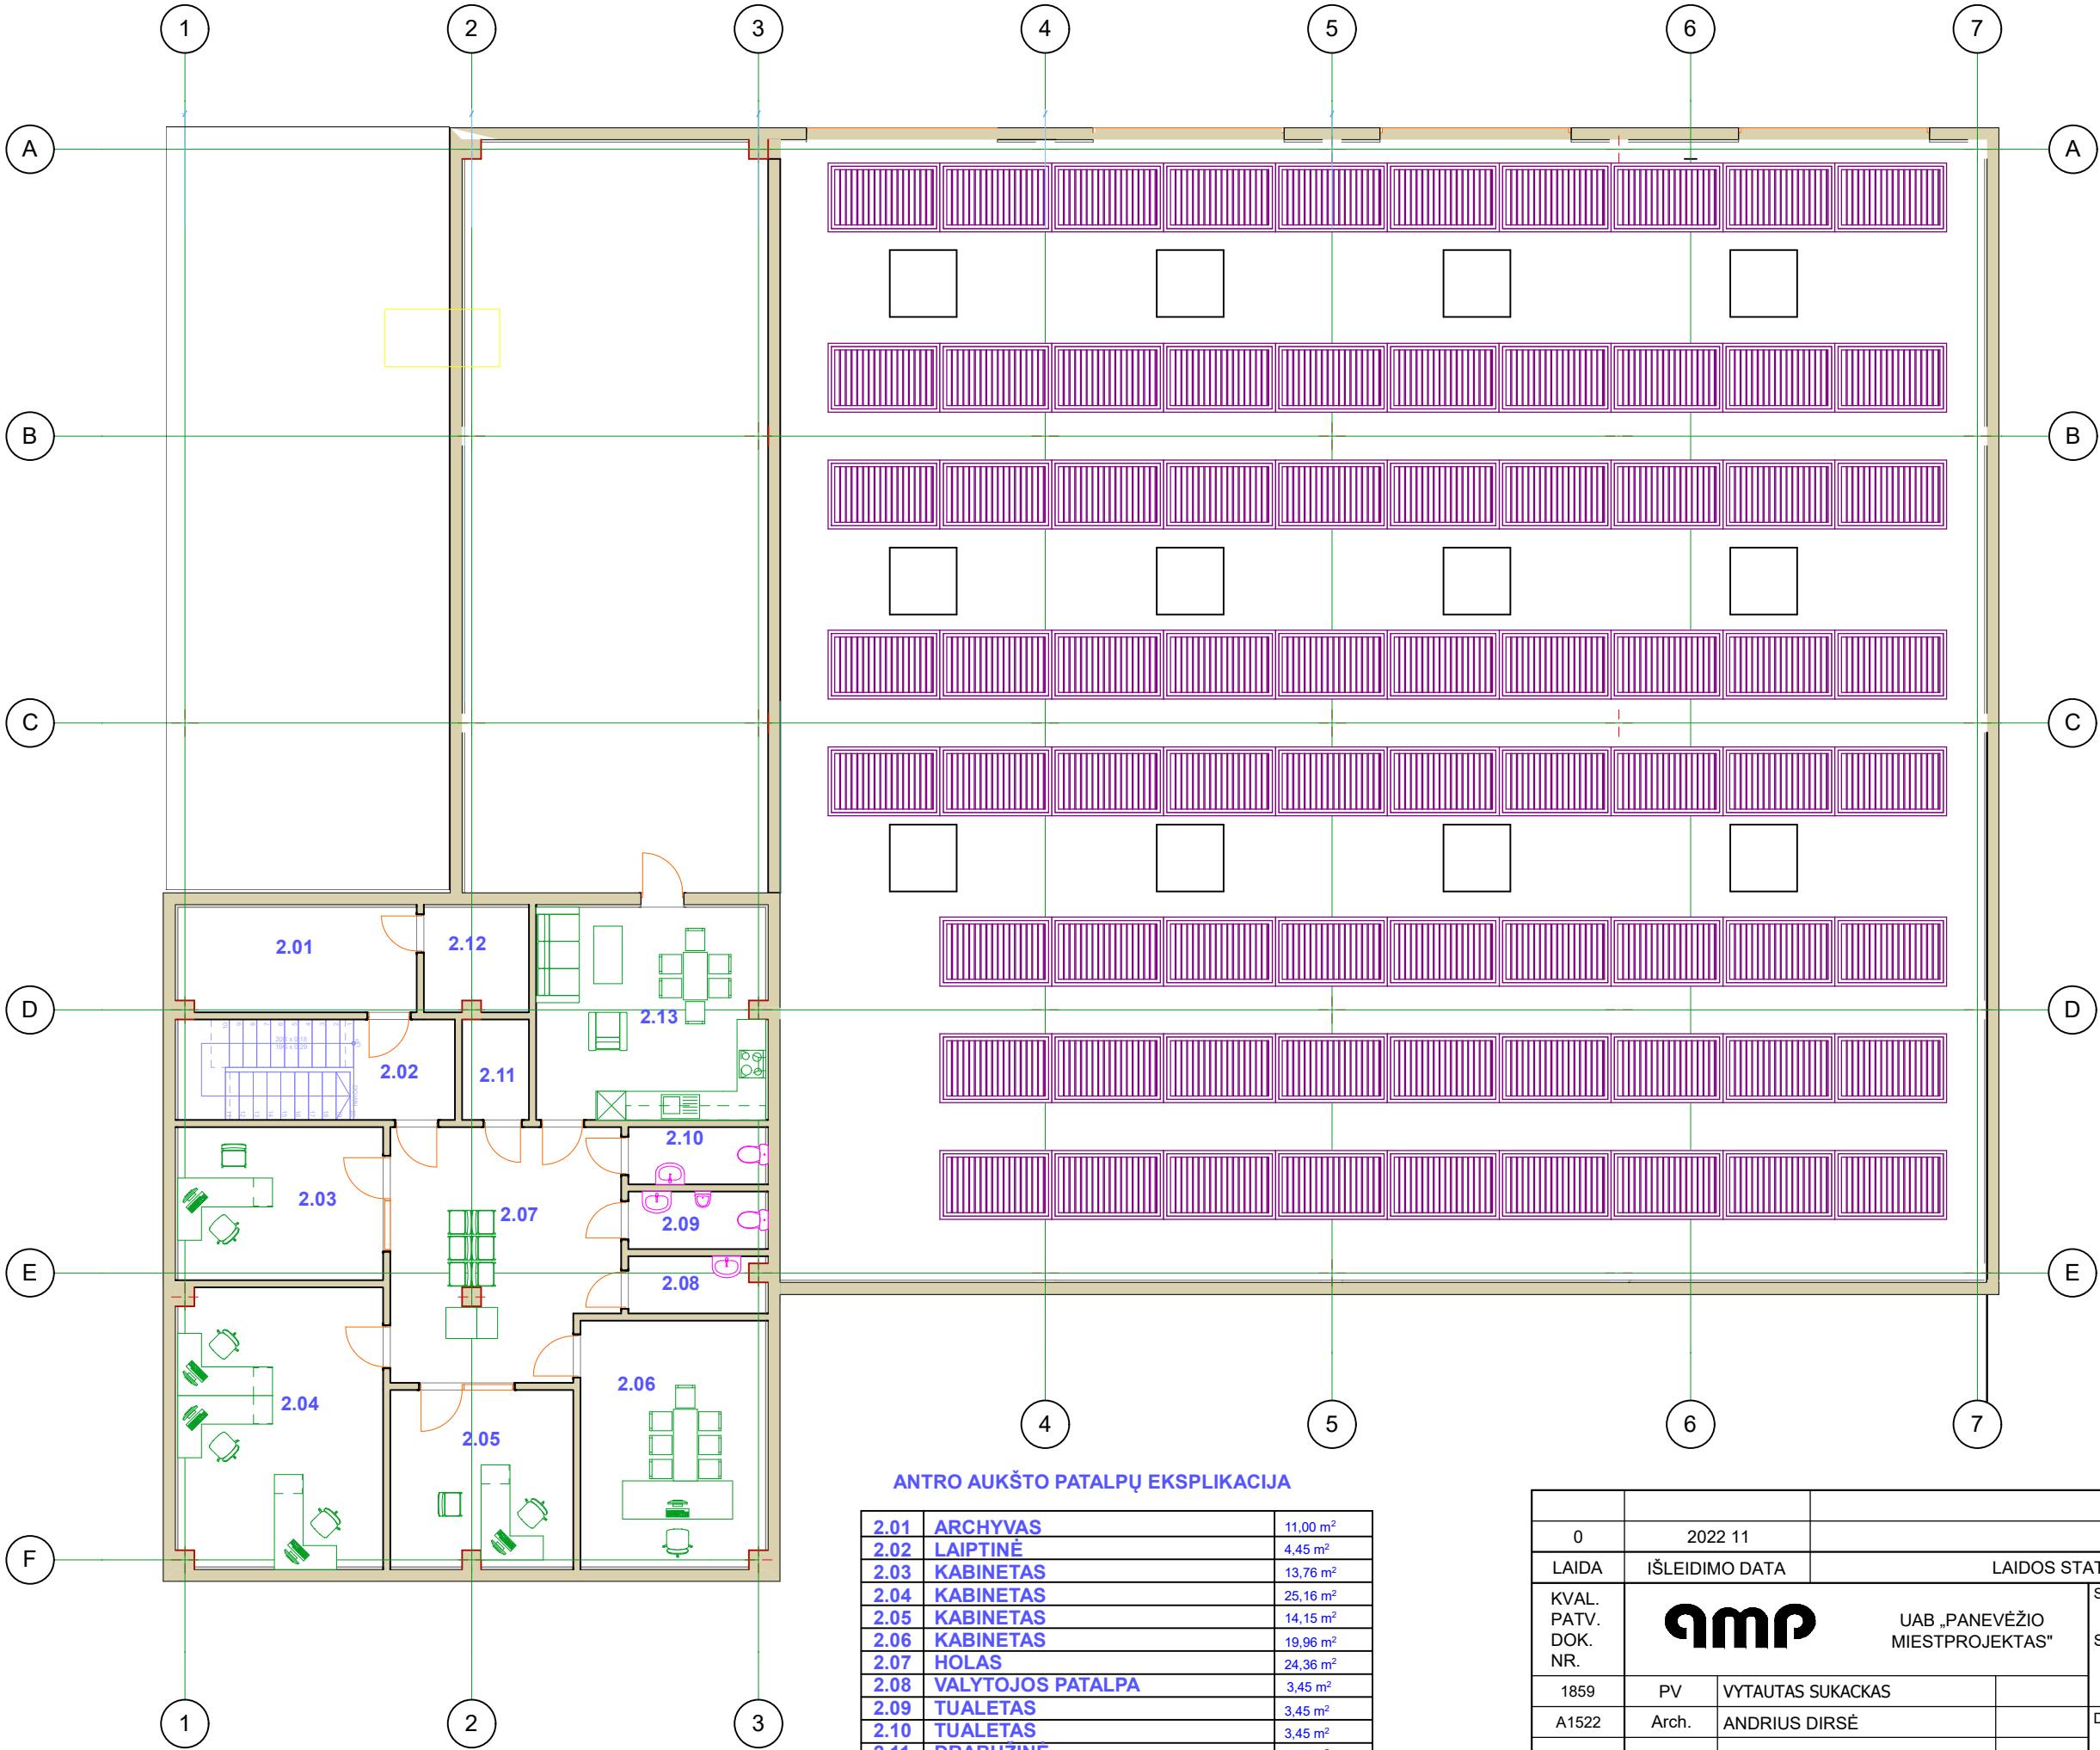

ANTRO AUKŠTO PATALPŲ EKSPLIKACIJA

2.01	ARCHYVAS	11,00 m ²
2.02	LAIPTINĖ	4,45 m ²
2.03	KABINETAS	13,76 m ²
2.04	KABINETAS	25,16 m ²
2.05	KABINETAS	14,15 m ²
2.06	KABINETAS	19,96 m ²
2.07	HOLAS	24,36 m ²
2.08	VALYTOJOS PATALPA	3,45 m ²
2.09	TUALETAS	3,45 m ²
2.10	TUALETAS	3,45 m ²
2.11	DRABUŽINĖ	2,94 m ²
2.12	SERVERINĖ	4,84 m ²
2.13	POILSIO PATALPA	21,36 m ²

BENDRAS ANTRO AUKŠTO PLOTAS 152.32 m²

0	2022 11	DERINIMUI SU UŽSAKOVU.			
LAIDA	IŠLEIDIMO DATA	LAIDOS STATUSAS. KEITIMO PRIEŽASTIS (JEI TAIKOMA)			
KVAL. PATV. DOK. NR.			STATINIO PROJEKTO PAVADINIMAS		
			Specialiosios paskirtis pastato - gaisrinės ir inžinerinių tinklų Strazdelio g. 3, Rokiškio m., statybos projektas.		
			DOKUMENTO PAVADINIMAS		
1859	PV	VYTAUTAS SUKACKAS	ANTRO AUKŠTO PLANAS (PROJEKTINIS PASIŪLYMAS -1)		
A1522	Arch.	ANDRIUS DIRSĖ			
UŽSAKOVAS Priešgaisrinės apsaugos ir gelbėjimo departamentas prie Vidaus reikalų ministerijos			DOKUMENTO ŽYMUO		Lapas
			P/6952-PP - 03		Lapų
					1 1



SUTARINIAI ŽYMĖJIMAI:



ŠVIESDĖŽĖ



HORIZONTALĖS LAMELĖS (PILKA SPALVA RAL 7016)



PROFILIUOTOS SKARDOS FASADAS (PILKA SPALVA RAL 9002)



PROFILIUOTOS SKARDOS FASADAS (TAMSIAI PILKA SPALVA RAL 7016)

0	2022 11	DERINIMUI SU UŽSAKOVU.		
LAIDA	IŠLEIDIMO DATA	LAIDOS STATUSAS. KEITIMO PRIEŽASTIS (JEI TAIKOMA)		
KVAL. PATV. DOK. NR.	 UAB „PANEVŽIO MIESTPROJEKTAS“		STATINIO PROJEKTO PAVADINIMAS	
1859	PV	VYTAUTAS SUKACKAS	Specialiosios paskirties pastato - gaisrinės ir inžinerinių tinklų Strazdelio g. 3, Rokiškio m., statybos projektas.	
A1522	Arch.	ANDRIUS DIRSĖ		
			DOKUMENTO PAVADINIMAS	Laida
			FASADAI (PROJEKTINIS PASIŪLYMAS -1)	0
	UŽSAKOVAS		DOKUMENTO ŽYMUO	Lapas
	Priešgaisrinės apsaugos ir gelbėjimo departamentas prie Vidaus reikalų ministerijos		P/6952-PP - 04	Lapų
				1 2



SUTARINIAI ŽYMĖJIMAI:



ŠVIESDĖŽĖ



HORIZONTALĖS LAMELĖS (PILKA SPALVA RAL 7016)



PROFILIUOTOS SKARDOS FASADAS (PILKA SPALVA RAL 9002)



PROFILIUOTOS SKARDOS FASADAS (TAMSAI PILKA SPALVA RAL 7016)

0	2022 11	DERINIMUI SU UŽSAKOVU.		
LAIDA	IŠLEIDIMO DATA	LAIDOS STATUSAS. KEITIMO PRIEŽASTIS (JEI TAIKOMA)		
KVAL. PATV. DOK. NR.			STATINIO PROJEKTO PAVADINIMAS	
			Specialiosios paskirtis pastato - gaisrinės ir inžinerinių tinklų Strazdelio g. 3, Rokiškio m., statybos projektas.	
	1859	PV	VYTAUTAS SUKACKAS	
	A1522	Arch.	ANDRIUS DIRSĖ	
	UŽSAKOVAS		DOKUMENTO ŽYMUO	
	Priešgaisrinės apsaugos ir gelbėjimo departamentas priė Vidaus reikalų ministerijos		P/6952-PP - 04	
			Lapas	Lapų
			2	2



0	2022 11	DERINIMUI SU UŽSAKOVU.			
LAIDA	IŠLEIDIMO DATA	LAIDOS STATUSAS. KEITIMO PRIEŽASTIS (JEI TAIKOMA)			
KVAL. PATV. DOK. NR.	 UAB „PANEVĖŽIO MIESTPROJEKTAS“			STATINIO PROJEKTO PAVADINIMAS	
1859	PV	VYTAUTAS SUKACKAS		Specialiosios paskirtis pastato - gaisrinės ir inžinerinių tinklų Strazdelio g. 3, Rokiškio m., statybos projektas.	
A1522	Arch.	ANDRIUS DIRSĖ			
				DOKUMENTO PAVADINIMAS	
				VIZUALIZACIJOS (PROJEKTINIS PASIŪLYMAS -2)	
				Laida	
				0	
	UŽSAKOVAS			DOKUMENTO ŽYMUO	
	Priešgaisrinės apsaugos ir gelbėjimo departamentas prie Vidaus reikalų ministerijos			P/6952-PP - 05	
				Lapas	Lapų
				1	1