


SITUACIJOS SCHEMA. ŽEMĖS SKLYPO RINGUVOS G. 2A VIETA

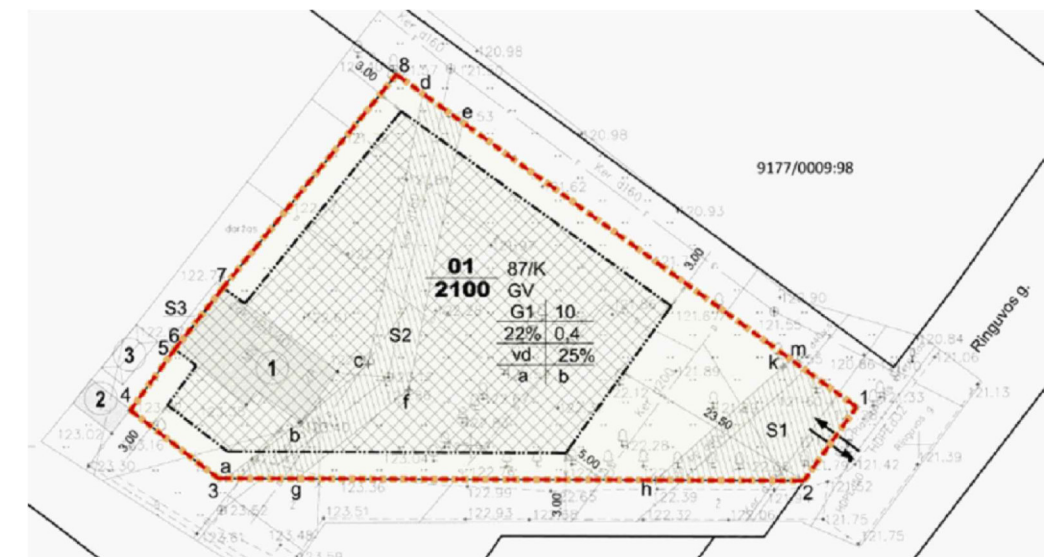

DETALIOJO PLANO IŠTRAUKA.

X=6200750.00  
Y=452650.00


SUTARTINIS ŽYMĖJIMAS

	Žemės sklypo Kad. Nr. 9177/0009:221 riba.
	Statybos zonos ribos
	Projektuojamas gyvenamosios paskirties (vieno buto) pastatas
	Esamas mokslo paskirties pastatas - dirbtuvės Šiuo projektu keičiama paskirtis į pagalbinio ūkio paskirtį
	Betono trinkelų ar kita kieta danga.
	Žvyro danga.
	Terasa Lentų danga. Plotas - 22,2 kv.m.
	Įvažiavimas - išvažiavimas
	Buitinių atliekų konteinerių vieta. Betono trinkelų danga.
	Numatytas šalinti medis - 1 vnt.
	Servitutas - S1, S2, S3

PASTABOS:

- PROJEKTO ĮGYVENDINIMAS NUMATOMAS DVIEM ETAPAIS: PIRMAS ETAPAS - PASKIRTIES KEITIMAS; ANTRAS ETAPAS - NAUJA STATYBA;
- PROJEKTINIAI PASIŪLYMAI INFORMUOJA VISUOMENĘ APIE VISUOMENEI SVARBAUS MOKSLO PASKIRTIES PASTATO (DIRBTUVIŲ) PASKIRTIES KEITIMĄ Į PAGALBINIO ŪKIO PASKIRTĮ BE STATYBOS DARBŲ. SU PROJEKTUOJAMO GYVENAMOSIOS PASKIRTIES (VIENO BUTO) PASTATO SPRENDINIAIS GALIMA BUS SUSIPAŽINTI SEKANČIAME PROJEKTO ETAPE, TECHNINIO DARBO PROJEKTO PRISTATYMO IS INFOSTATYBA METU.
- MOKSLO PASKIRTIES STATINIO (DIRBTUVIŲ) PASKIRTIS KEIČIAMA BE STATYBOS DARBŲ. BENDRIEJI STATINIO RODIKLIAI NESIKEIČIA IR ATITINKA PATEIKTUS NT REGISTRE. PAKEISTOS PASKIRTIES PATALPŲ PAVADINIMUS ŽIŪR. BRĖŽ. NR. 2

Kvalifikacija patvirt. dok. Nr.	Architektės R. Bekerytės profesinė veikla Nuolatinio Lietuvos gyventojų individualios veiklos vykdymo pažyma Nr. 959402			Gyvenamosios paskirties (vieno buto) pastato statybos ir mokslo paskirties pastato (dirbtuvių) paskirties keitimo į pagalbinio ūkio paskirtį, Šiaulių r. sav., Šiaulių kaim. sen., Voveriškių k., Ringuvos g. 2A, projektas	
A1290	PV	R. Bekerytė	2022	DOKUMENTO PAVADINIMAS: PROJEKTINIAI PASIŪLYMAI Sklypo planas. M 1:500	
A1290	PDV	R. Bekerytė	2022		
Kalba	STATYTOJAS IR (ARBA) UŽSAKOVAS:			DOKUMENTO ŽYMUO:	
LT	G. S.			GSAV-20220414-PP	
				Lapas	Lapų
				1	

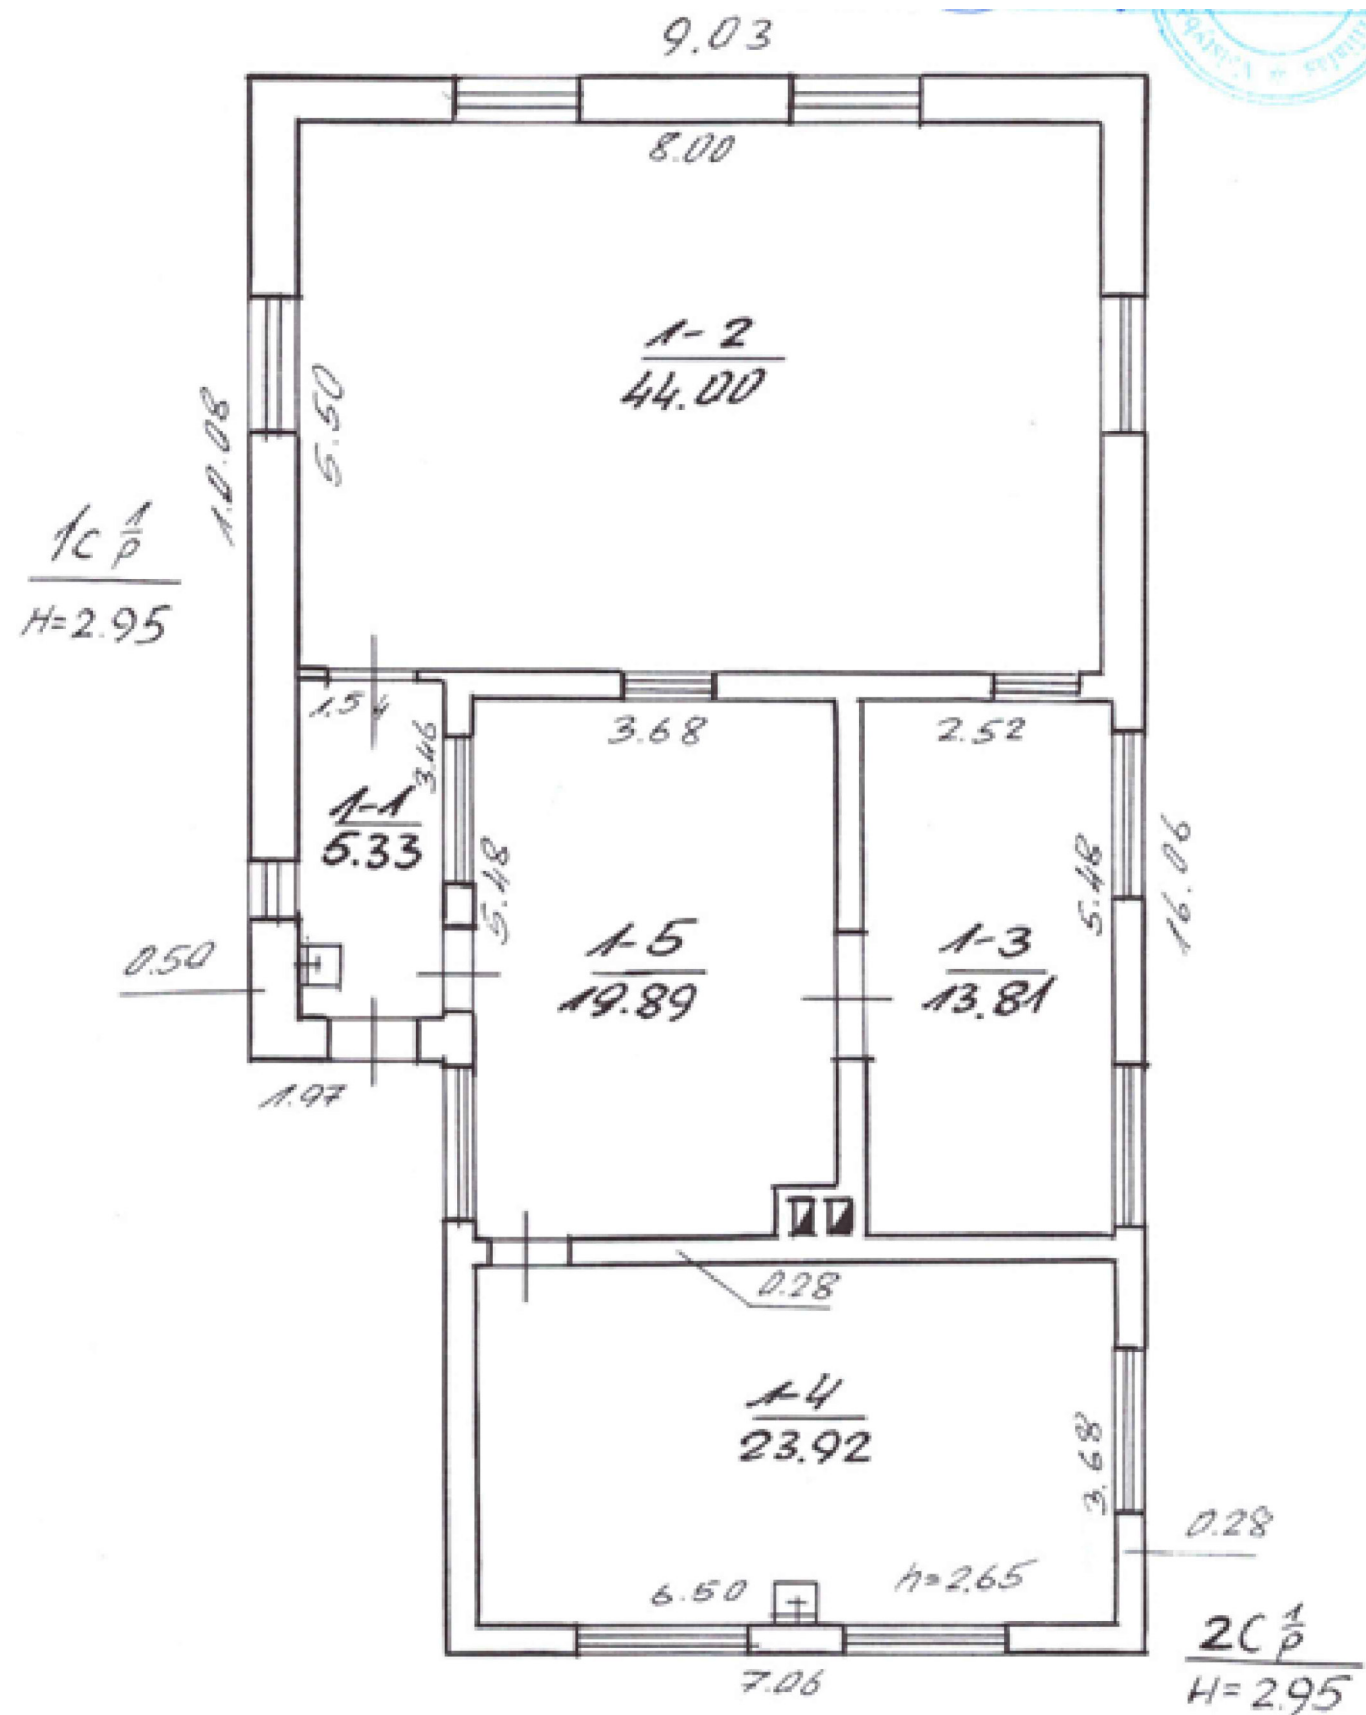

PATALPŲ ŽINIARAŠTIS			
Nr.	Esamas patalpos paskirtis - pavadinimas	Būsima patalpos paskirtis - pavadinimas	Plotas esamas / būsimas
01	DIRBTUVĖS - TAMBURAS	PAGALBINIO ŪKIO - TAMBURAS	5,33 m <sup>2</sup>
02	DIRBTUVĖS - KLASĖ	PAGALBINIO ŪKIO - DIRBTUVĖS	44,00 m <sup>2</sup>
03	DIRBTUVĖS - SANDĖLIS	PAGALBINIO ŪKIO - SANDĖLIS	13,81 m <sup>2</sup>
04	DIRBTUVĖS - KLASĖ	PAGALBINIO ŪKIO - VASAROS VIRTUVĖ	23,92 m <sup>2</sup>
05	DIRBTUVĖS - KLASĖ	PAGALBINIO ŪKIO - DIRBTUVĖS	19,89 m <sup>2</sup>
VISO:			106,95 m <sup>2</sup>

Pastabos:

- Keičiama esama Mokslo paskirties pastato (dirbtuvės) paskirtis į Pagalbinio ūkio paskirtį be statybos darbų;
- Bendrieji statinio rodikliai nesikeičia. Iš dalies keičiami patalpų pavadinimai, žiūr. patalpų žiniaraštį;

Kvalifikaciją patvirt. dok. Nr.	Architektės R. Bekerytės profesinė veikla Nuolatinio Lietuvos gyventojų individualios veiklos vykdymo pažyma Nr. 959402				Gyvenamosios paskirties (vieno buto) pastato statybos ir mokslo paskirties pastato (dirbtuvių) paskirties keitimo į pagalbinio ūkio paskirtį, Šiaulių r. sav., Šiaulių kaim. sen., Voveriškių k., Ringuvos g. 2A, projektas		
A1290	PV	R. Bekerytė		2023	DOKUMENTO PAVADINIMAS:		Laida
A1290	PDV	R. Bekerytė		2023	Projektiniai pasiūlymai. Pirmo aukšto planas		0
Kalba	STATYTOJAS IR (ARBA) UŽSAKOVAS:				DOKUMENTO ŽYMUO:		Lapas
LT	G. S.				GSAV-20220414-PP		Lapų
							2



Kvalifikaciją patvirt. dok. Nr.	Architektės R. Bekerytės profesinė veikla Nuolatinio Lietuvos gyventojų individualios veiklos vykdymo pažyma Nr. 959402				Gyvenamosios paskirties (vieno buto) pastato statybos ir mokslo paskirties pastato (dirbtuvių) paskirties keitimo į pagalbinių ūkio paskirtį, Šiaulių r. sav., Šiaulių kaim. sen., Voveriškių k., Ringuvos g. 2A, projektas			
A1290	PV	R. Bekerytė		2023	DOKUMENTO PAVADINIMAS: Projektiniai pasiūlymai. Foto fiksacija		Laida	
A1290	PDV	R. Bekerytė		2023			0	
Kalba	STATYTOJAS IR (ARBA) UŽSAKOVAS:				DOKUMENTO ŽYMUO:		Lapas	Lapų
LT	G. S.				GSAV-20220414-PP		3	