

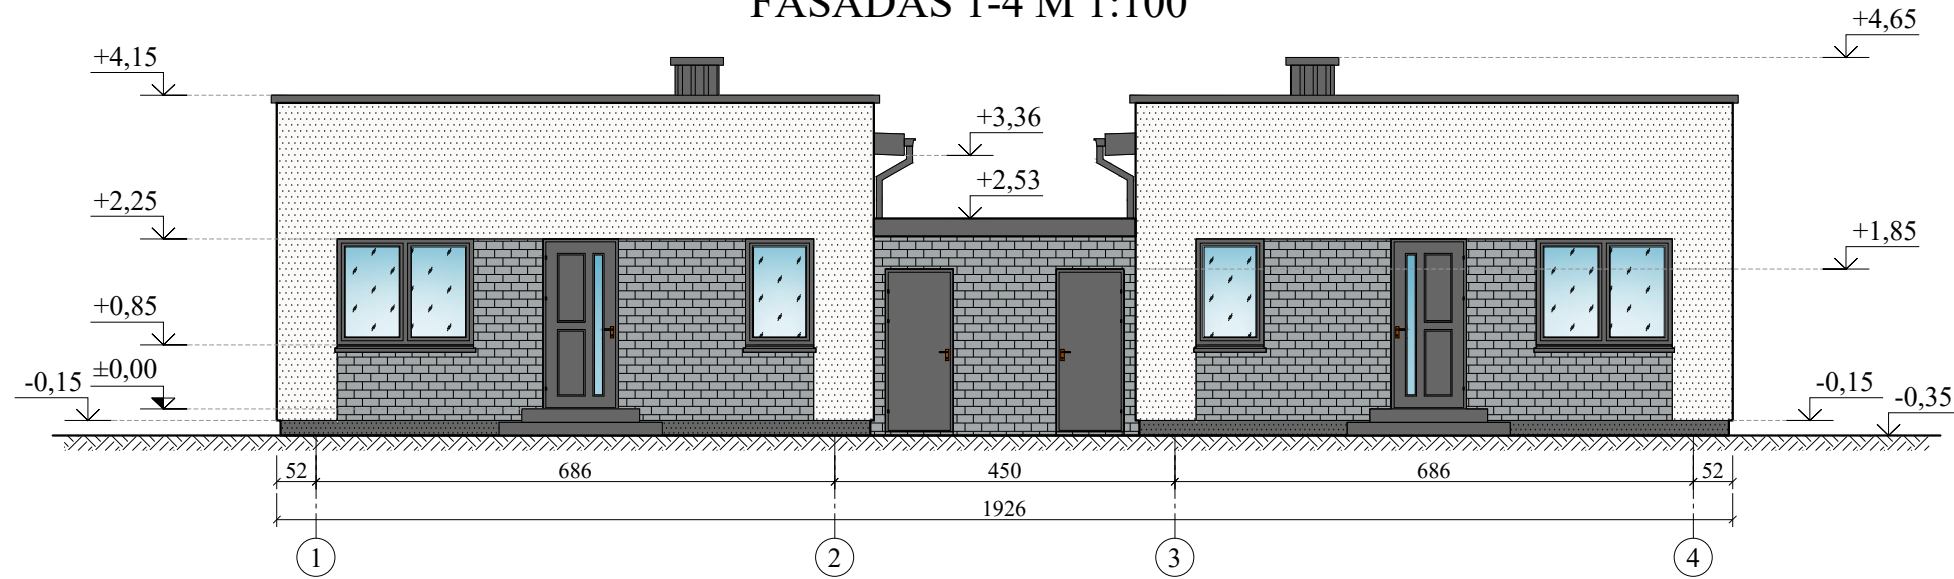



FASADAS 1-4 M 1:100

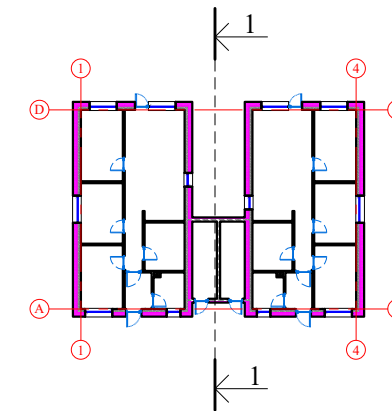

FASADAS PJŪVUJE 1-1 M 1:100

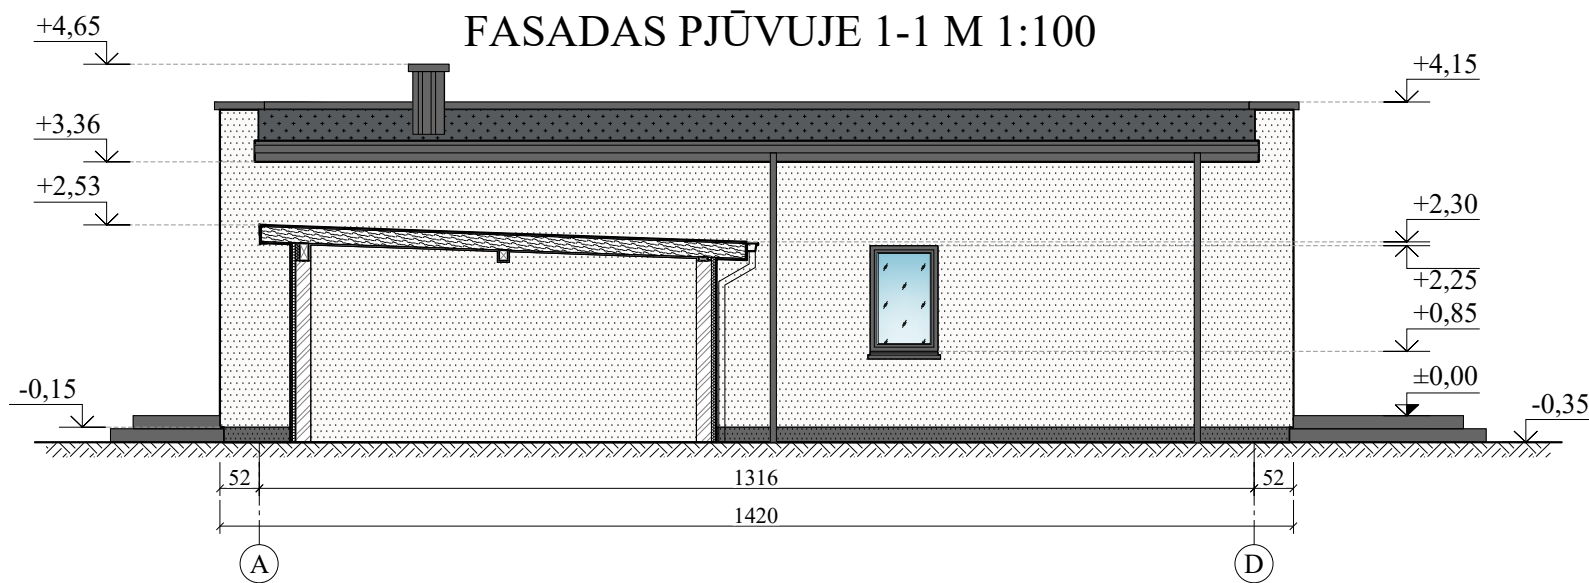

FASADAS A-D M 1:100

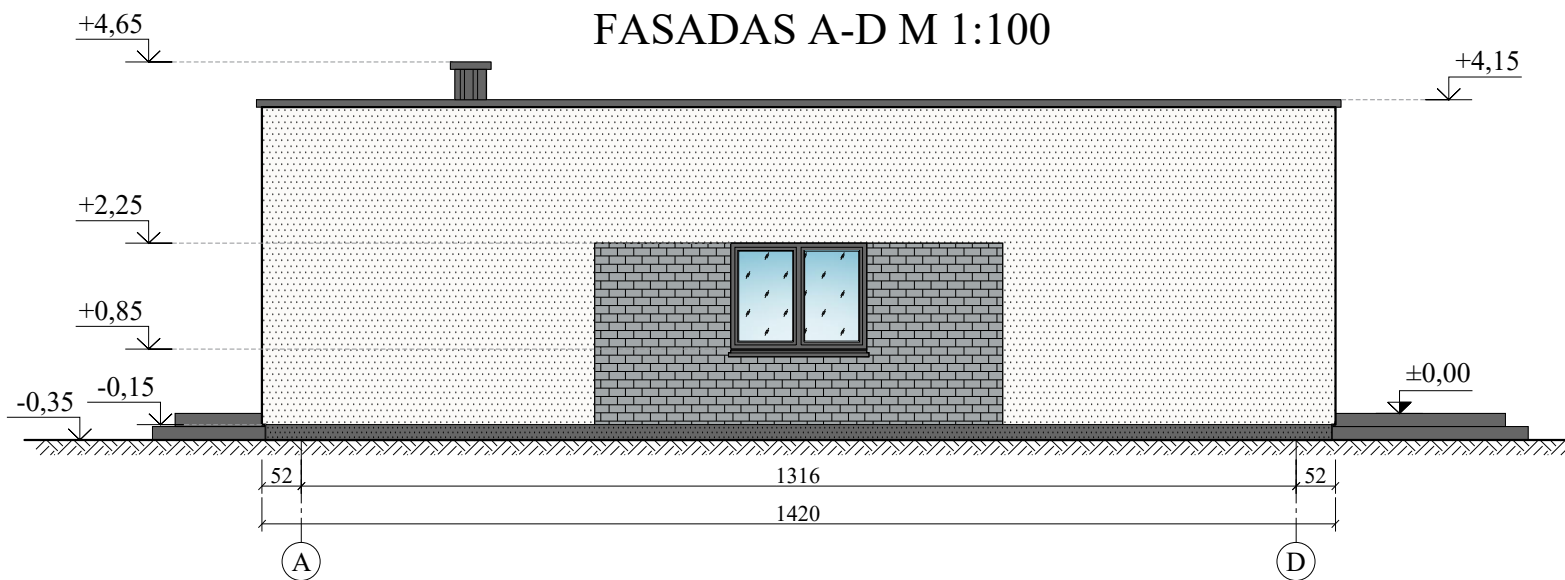

FASADŲ APDAILOS LENTELĖ


Žymėjimas	
	SIENŲ APDAILA - PILKOS SPALVOS KLIJUOJAMOS KLINKERIO PLYTELĖS. PLOTAS ~ 50 M ² ;
	SIENŲ APDAILA - BALTOS SPALVOS APDAILINIS ARMUOTAS TINKAS. PLOTAS ~ 275 M ² ;
	COKOLIO APDAILA - PILKOS SPALVOS APDAILINIS ARMUOTAS TINKAS. PLOTAS ~ 12 M ² ;
	STOGO DANGA - DU SLUOKSNIAI PRILYDOMOS STOGO DANGOS. PLOTAS ~ 228 M ² ;

PASTABOS:



1. PASTATO PASKIRTIS: 6.2. GYVENAMOSIOS PASKIRTIES (DVIEJŲ BUTŲ) PASTATAI;
2. AUKŠČIAI NURODYTI - METRAIS;
3. MATMENYS NURODYTI - CENTIMETRAIS.

KVAL. PATV. DOK. NR.	PROJEKTUOTOJAS UAB "GEDVALDA" ĮMONĖS KODAS 303194015	STATINIO PROJEKTO PAVADINIMAS: GYVENAMOSIOS PASKIRTIES (DVIEJŲ BUTŲ) PASTATO (6.2.) ŠIAULIŲ R. SAV., GINKŪNŲ SEN., ŽUVININKŲ K., SALDUVĖS G. 29, STATYBOS PROJEKTAS		
		37970	P. V. G. ANGLICKAS	2023-01
A 1722	ARCH. O. JANKAUSKAS	2023-01		LAIDA 0
LT	STATYTOJAS IR (ARBA) UŽSAKOVAS: L V		DOKUMENTO ŽYMUO: 2305-PP_B-04	LAPAS 1
				LAPŲ 1


FASADAS 4-1 M 1:100

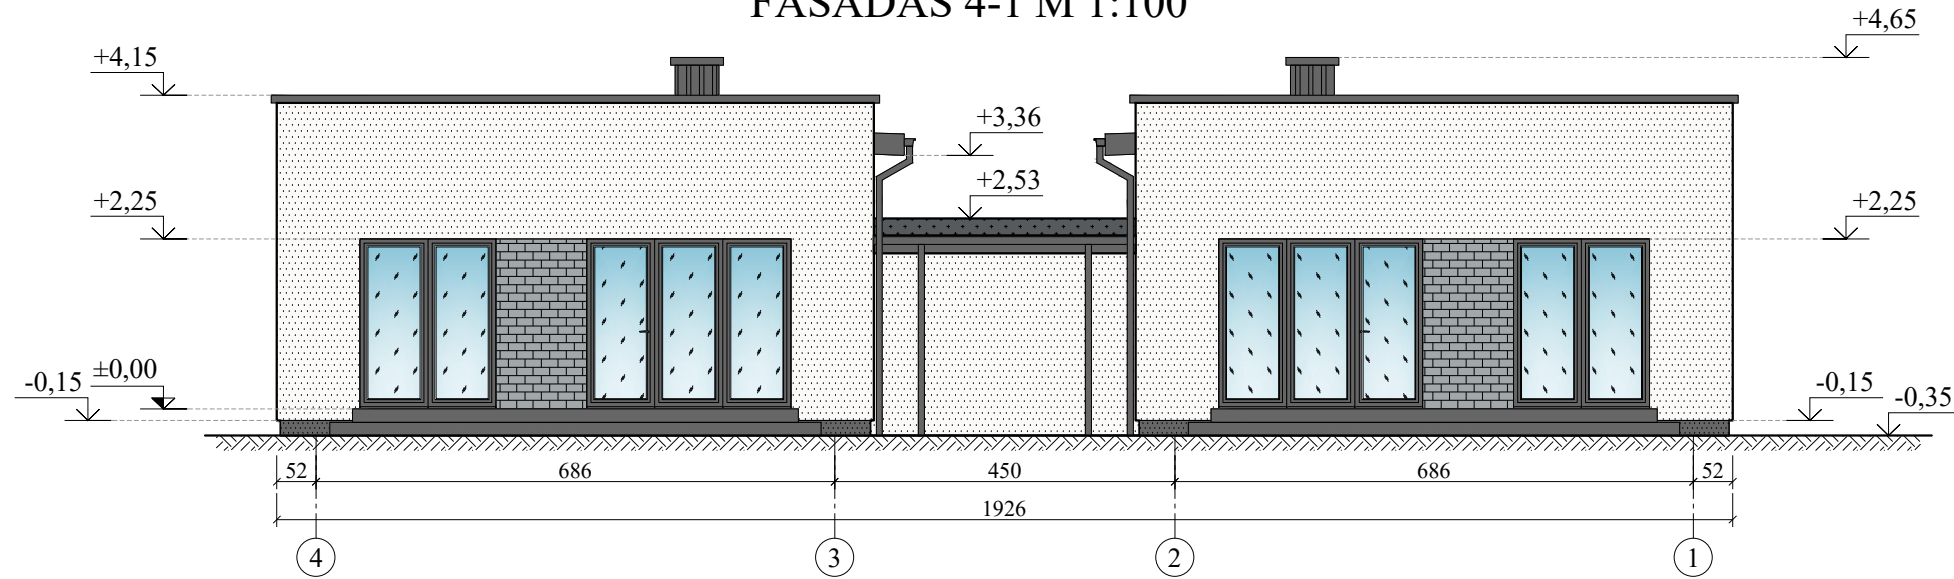

FASADAS PJŪVYJE 2-2 M 1:100

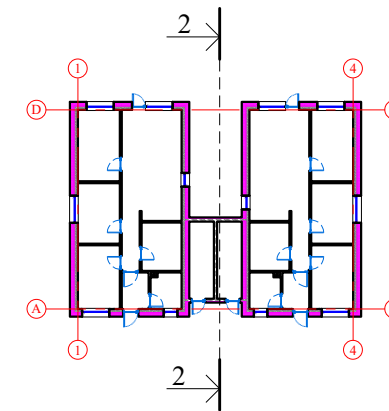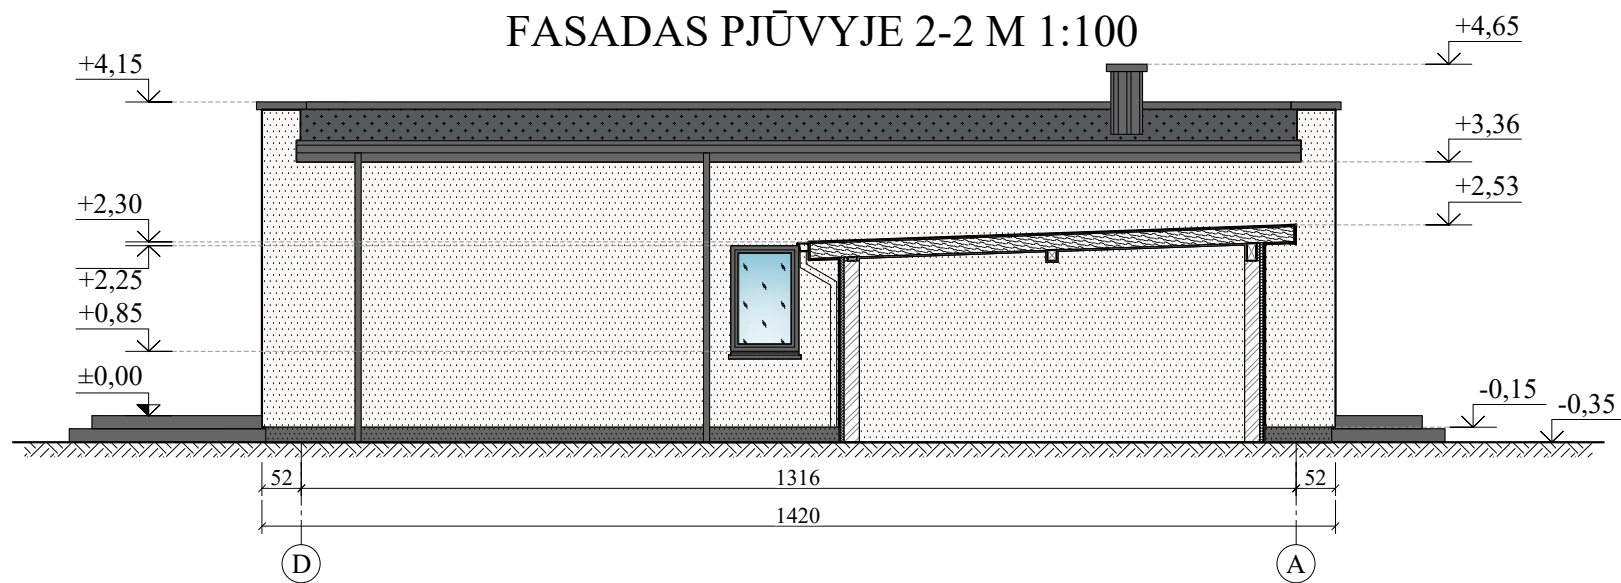

FASADAS D-A M 1:100

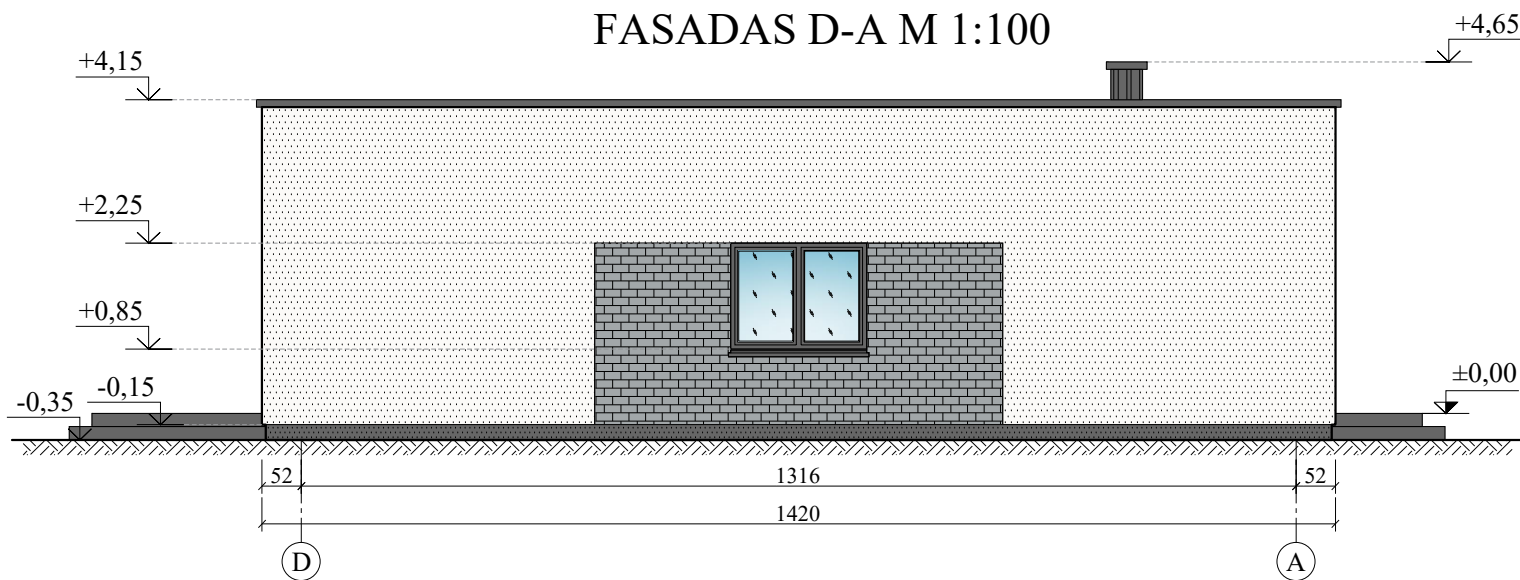

FASADŲ APDAILOS LENTELĖ

Žymėjimas	
	SIENŲ APDAILA - PILKOS SPALVOS KLIJUOJAMOS KLINKERIO PLYTELĖS. PLOTAS ~ 50 M ² ;
	SIENŲ APDAILA - BALTOS SPALVOS APDAILINIS ARMUOTAS TINKAS. PLOTAS ~ 275 M ² ;
	COKOLIO APDAILA - PILKOS SPALVOS APDAILINIS ARMUOTAS TINKAS. PLOTAS ~ 12 M ² ;
	STOGO DANGA - DU SLUOKSNIAI PRILYDOMOS STOGO DANGOS. PLOTAS ~ 228 M ² ;


PASTABOS:

- PASTATO PASKIRTIS: 6.2. GYVENAMOSIOS PASKIRTIES (DVIEJŲ BUTŲ) PASTATAI;
- AUKŠČIAI NURODYTI - METRAIS;
- MATMENYS NURODYTI - CENTIMETRAIS.

KVAL. PATV. DOK. NR.	PROJEKTUOTOJAS UAB "GEDVALDA" ĮMONĖS KODAS 303194015			STATINIO PROJEKTO PAVADINIMAS:		
				GYVENAMOSIOS PASKIRTIES (DVIEJŲ BUTŲ) PASTATO (6.2.) ŠIAULIŲ R. SAV., GINKŪNŲ SEN., ŽUVININKŲ K., SALDUVĖS G. 29, STATYBOS PROJEKTAS		
37970	P. V.	G. ANGLICKAS	2023-01	DOKUMENTO PAVADINIMAS:		LAIDA
A 1722	ARCH.	O. JANKAUSKAS	2023-01	FASADAS 4-1 M 1:100; FASADAS D-A M 1:100; FASADAS PJŪVYJE 2-2 M 1:100.		0
LT	STATYTOJAS IR (ARBA) UŽSAKOVAS:			DOKUMENTO ŽYMUO:		LAPAS LAPŲ
	L V			2305-PP_B-05		1 1

PASTATO VIZUALIZACIJOS



KVAL. PATV. DOK. NR.	 PROJEKTUOTOJAS, UAB "GEDVALDA" ĮMONĖS KODAS 303194015			STATINIO PROJEKTO PAVADINIMAS:		
				GYVENAMOSIOS PASKIRTIES (DVIEJŲ BUTŲ) PASTATO (6.2.) ŠIAULIŲ R. SAV., GINKŪNŲ SEN., ŽUVININKŲ K., SALDUVĖS G. 29, STATYBOS PROJEKTAS		
37970	P. V.	G. ANGLICKAS	2023-01	DOKUMENTO PAVADINIMAS:		LAIDA
A 1722	ARCH.	O. JANKAUSKAS	2023-01	PASTATO VIZUALIZACIJOS		0
LT	STATYTOJAS IR (ARBA) UŽSAKOVAS: L V			DOKUMENTO ŽYMUO:		LAPAS
				2305-PP_B-07		LAPŲ
						1 1