


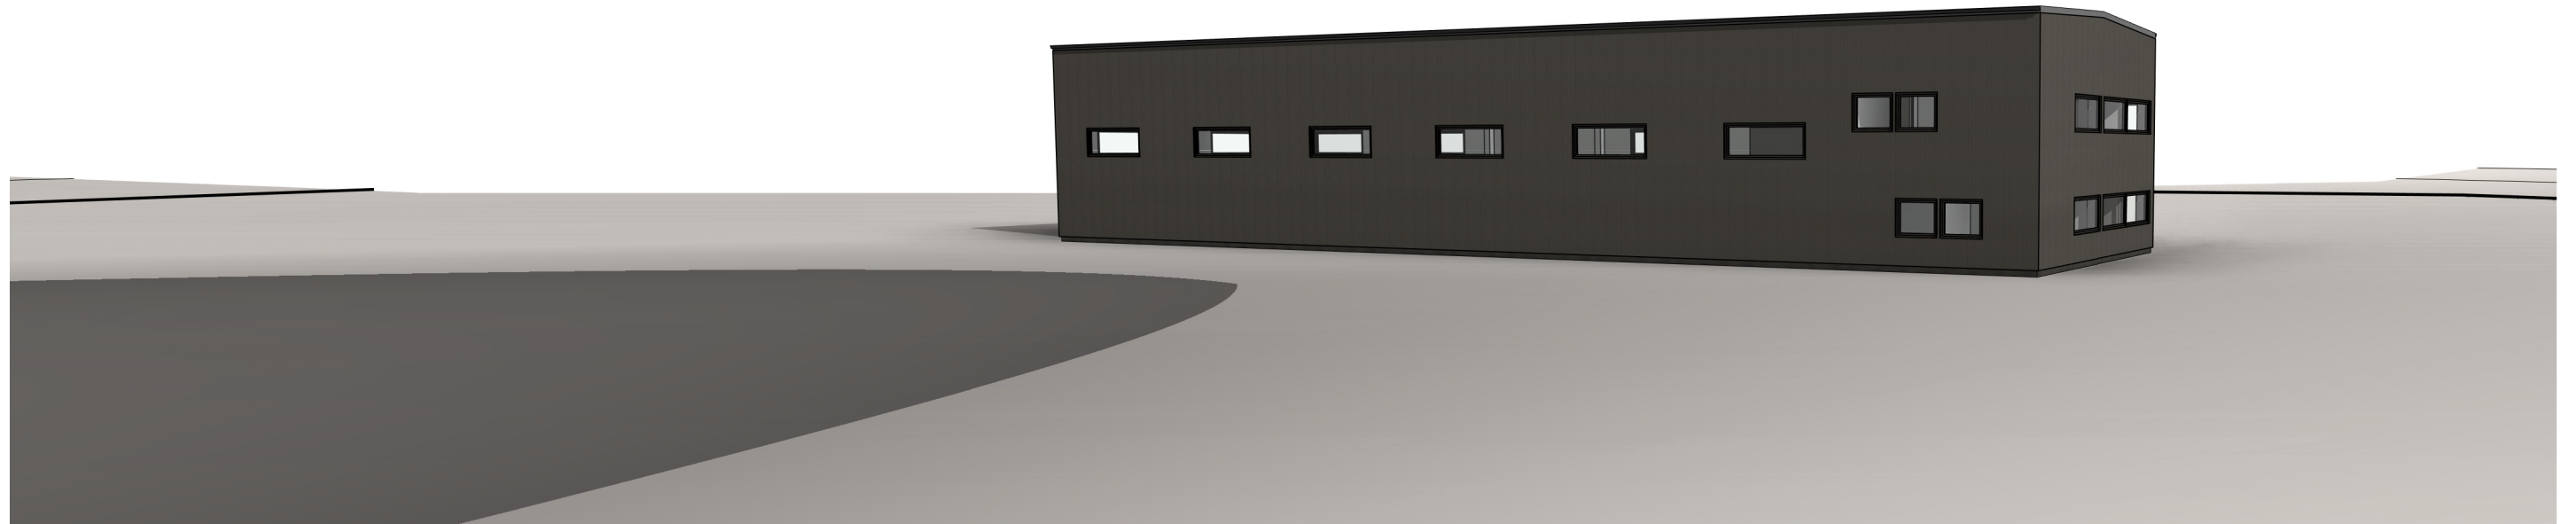


Projekto pavadinimas	<b>Gamybos pastato (7.8.) Aleksoto g. 15, Veiveriai, Veiverių sen., Prienų r. sav., statybos projektas</b>
Statytojas	<b>Tvirtinu MB „Izometrija“</b>
Statybos vieta	<b>Prienų r. sav., Veiveriai, Aleksoto g. 15</b>
Statybos rūšis	<b>Nauja statyba</b>
Naudojimo paskirtis	<b>(7.8.) Gamybos paskirties</b>
Kategorija	<b>Neypatingas</b>
Projekto stadija	<b>Projektiniai pasiūlymai</b>
Projekto numeris	<b>SP2220</b>
Dalis	<b>Projektiniai pasiūlymai</b>
Byla	<b>SP2220-01-PP-VAIZDINĖ</b>
Laida	<b>0</b>
Statinio projekto vadovas	<b>Justinas Dūda kval. dok. Nr. 38467</b>
Statinio projekto dalies vadovė	<b>Rūta Normantienė kval. dok. Nr. A 2156</b>



0	2022	STATYBOS LEIDIMUI IR STATYBAI		
LAIDA	IŠLEIDIMO DATA	LAIDOS STATUSAS IR IŠLEIDIMO PRIEŽASTIS (JEI TAIKOMA)		
KVAL. DOK. NR.	 MB "Statinio projektas" <a href="http://www.statinioprojektas.lt">www.statinioprojektas.lt</a> <a href="mailto:info@statinioprojektas.lt">info@statinioprojektas.lt</a> +370 610 03701	STATINIO PROJEKTO PAVADINIMAS		
38467		PV	J. DŪDA	Gamybos pastato (7.8.) Aleksoto g. 15, Veiveriai, Veiverių sen., Prienų r. sav., statybos projektas
A2156	PDV	R. NORMANTIENĖ	DOKUMENTO PAVADINIMAS:	
			Vizualizacijos	
			LAPAS	
			LAPŲ	
LT	STATYTOJAS/ UŽSAKOVAS:	DOKUMENTO ŽYMUO		
	MB "Izometrija"	SP2220-01-TDP-SA.B.07		
			1	1