
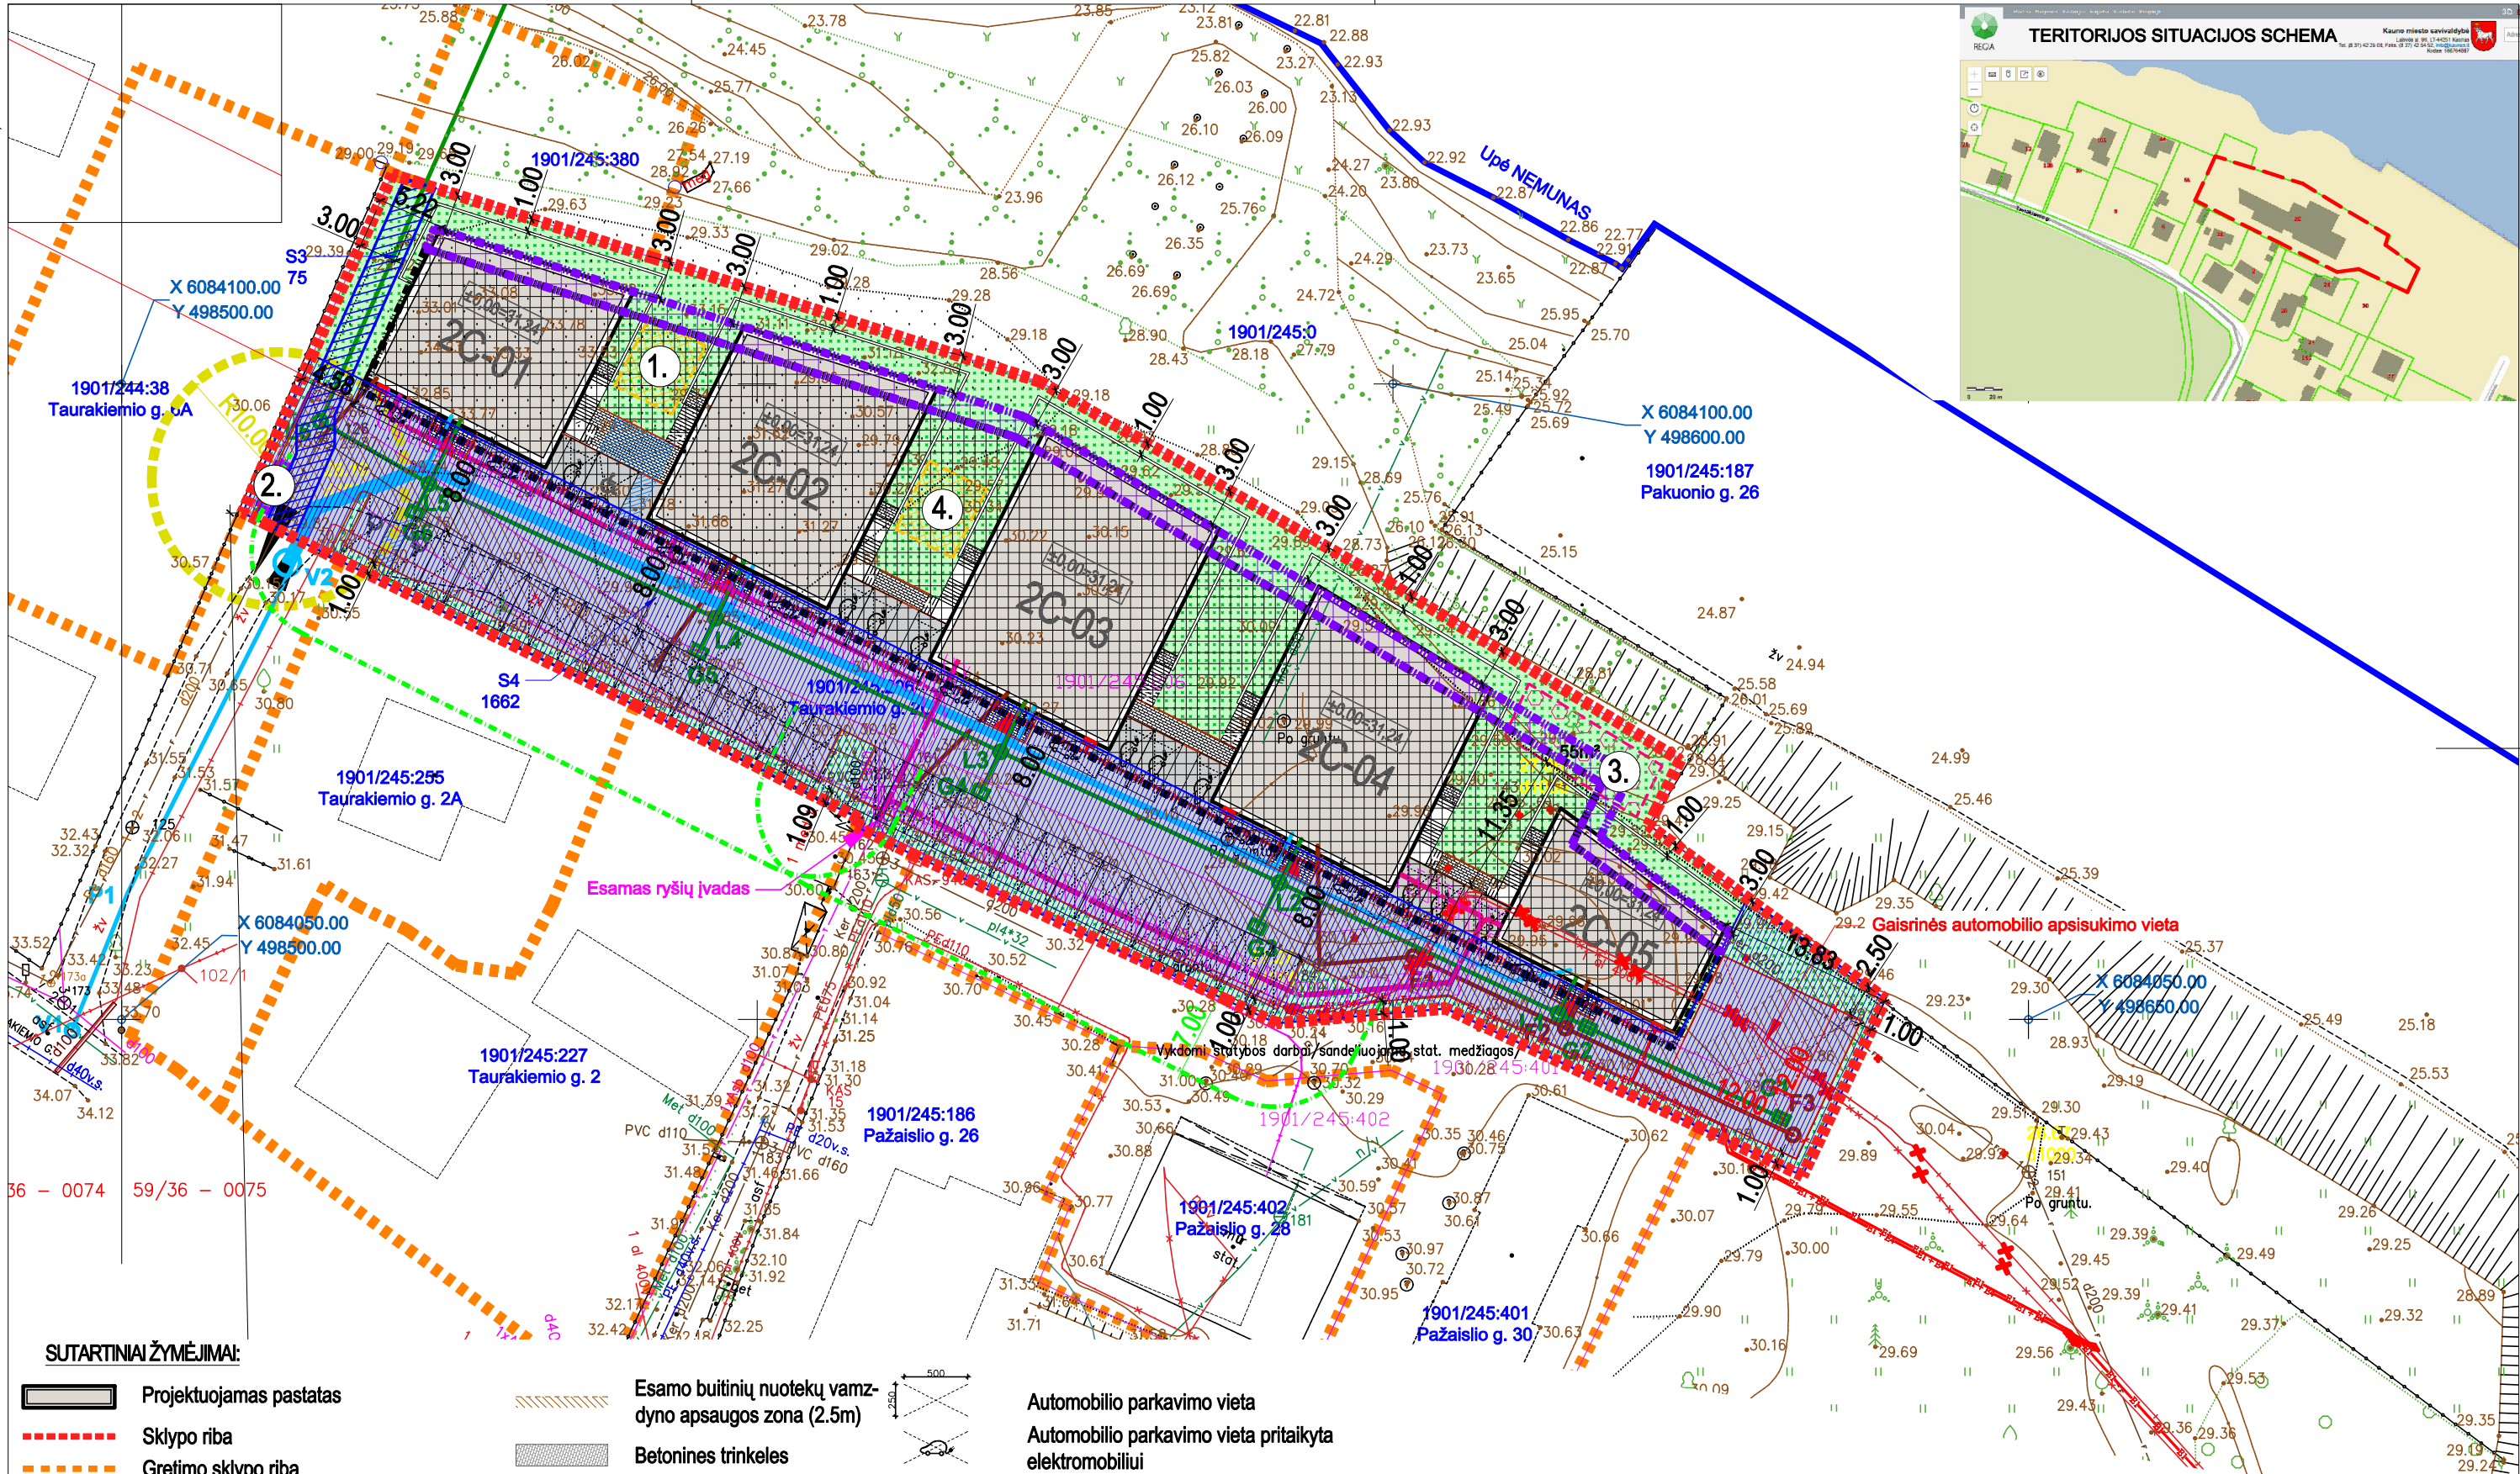


B R Ě Ž I N I A I

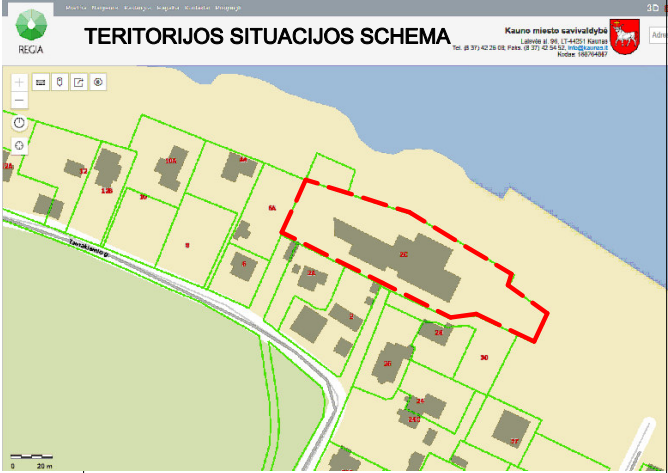

SUTARTINIAI ŽYMĖJIMAI:

- Projektuojamas pastatas

Sklypo riba

Gretimo sklypo riba

Statybinės zonos riba iki 8.50m pastatų aukščio 3.00m

Statybinės zonos riba iki 12.00m pastatų aukščio 4.75m

Gyvenamieji namai gretimuose sklypuose

Proj. įvažiavimas į sklypą

Proj. įėjimas į pastatą

Apsaugos zona nuo buitinių konteinerių (10 m)

Parkavimo atsisukimo nuo sklypo riba
- Esamo buitinių nuotekų vamzdžio apsaugos zona (2.5m)

Betoninės trinkelės

Asfalto danga

Veja/želdynai

Vaikų žaidimų aikštelė

Poilsio zona

1.

Vieta vyresnio amžiaus ir ŽN poilsiui

2.

Buitinių atliekų konteinerių vieta


3.

Vaikų žaidimo aikštelė

4.

Paauglių aktyvaus poilsio zona
- Automobilio parkavimo vieta
- Automobilio parkavimo vieta pritaikyta elektromobiliui
- Automobilio parkavimo vieta pritaikyta ŽN (A tipas)
- Automobilio parkavimo vieta pritaikyta ŽN (B tipas)
- Proj. buitinio vandentiekio linija
- Proj. buitinių nuotekų linija
- Proj. lietaus nuotekų linija
- Perspektyvinė ryšių trasa su AZ 1m
- Servitutas

MATMENIS TIKRINTI VIETOJE!!!				© Kopijavimas, dauginimas bei panaudojimas be firmos sutikimo draudžiamas		
KVAL. PATV. DOK. NR.	UAB "ARCHAS" www.archas.lt info@archas.lt			Projektas: PENKIŲ GYVENAMOSIOS PASKIRTIES PASTATŲ – DAUGIABUČIŲ, TAURAKIEMIO G. 2C, KAUNE, STATYBOS PROJEKTAS		
32289	SPV	Jolita Slendzoka		Brėžinys: SKLYPO PLANO SCHEMA	Laida 0	
A 1400	PDV SA	Mantas Navalinskas				
35953	PDV SP	Gerda Li-Marcinkevičienė				
LT	Užsakovas: Š. M. ir R. M.			Žymuo: 383-PP-SP.B-01	Lapas 1	Lapų 1

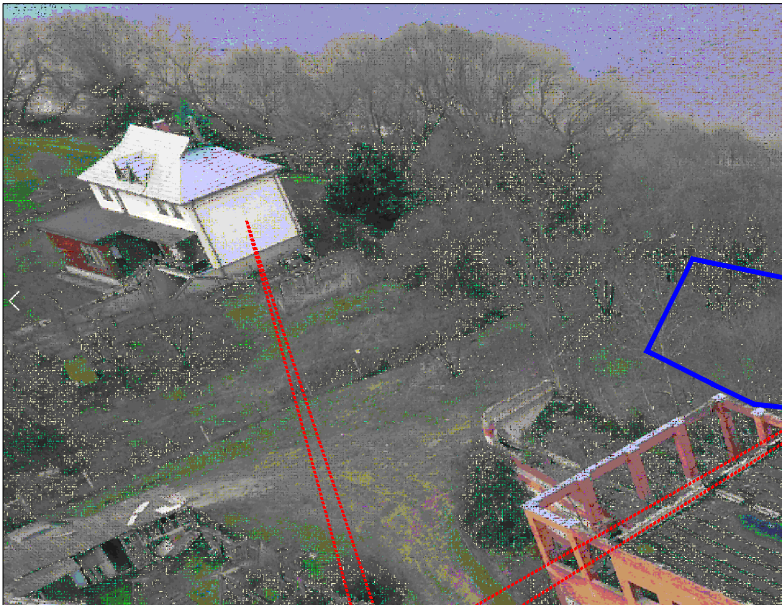

Fasade į kurį krenta šešėlis nuo planuojamų pastatų langų nėra.
IŠVADA ESAMO GYVENAMOJO NAMO PATALPŲ
INSOLIACIJOS TRUKMĖ NESIKEIČIA, PLANUOJAMI PASTATAI
NEDARO ĮTAKOS ESAMO NAMO INSOLIACIJAI.

Insoliacija butuose tikrinama pagal STR 2.02.01:2004 "Gyvenamieji pastatai" reikalavimus; p. 213. Kiekviename 1 – 3 kambarių bute turi būti bent vienas, o 4 ir daugiau kambarių butuose – 2 gyvenamieji kambariai, kuriuose tarp kovo 22d. ir rugsėjo 22d. galimos insoliacijos (nepertraukiamos; bendros) laikas ne trumpesnis kaip 2,5 valandos. Urbanizuotose teritorijose (tokioje kaip projektuojama), atsižvelgiant į esamą statinių išdėstymą, bendros insoliacijos laikas gali būti sumažintas iki 2 valandų.

Saulės kelio grafikas priimtas 54°40' šiaurės platumos ir 25° rytų ilgumos (Vilniaus miesto koordinatės yra 54°40' šiaurės platumos) kovo mėnesio 22 dieną. Skačiavimo liniuotė sudaryta pagal knygos "Architektūrinis projektavimas, objektų eksploatacija, jų sąryšis su supančia aplinka" (S. V. Szokolay, Enviromental Science Handbook, Stroiizdat, Maskva, 1984 m.) siūlomą metodiką. Pagal knygoje pateiktas formules surasti valandiniai saulės kelio azimutai ir pakilimo kampai Vilniaus miesto platumoje (54°40'). Patalpų insoliacija skaičiuojama kovo (rugsėjo) 22 d. Insoliacijos atskaitos taškas, lango centras, ir insoliacijos pradžia priimta viena valanda po saulės patekėjimo (7 val. 00 min.), pabaiga – viena valanda iki saulės laidos (17 val. 00 min.).


Daugiabutis gyvenamas namas, kuris yra į vakarus nuo Vilniaus. Grafiniam insoliacijos tikrinimui naudota Vilniaus miesto platumos insoliacinė liniuotė. Miestų platumos skiriasi labai nežymiai ir laiko, azimuto ir Saulės pakilimo kampo reikšmės yra tokios pačios ir įtakos rezultatams neturi. Tikrinami butai pirmuosiuose aukštuose esantys prasčiausiose situacijose. Tikrinami gyvenamieji kambariai pridėjus insoliacinę liniuotę, įvertinant gretimą užstatymą, buto lango vidurio altitudėje suskaičiuojamas insoliacijos laikas. Rezultatai surašyti prie pasirinkto buto: trukmė; insoliacijos pradžios laikas, azimutas, saulės pakilimo kampas; insoliacijos pabaigos laikas, azimutas, Saulės pakilimo kampas.

Sklypo zonavimas projektuojamas vadovaujantis STR 2.02.01:2004 "Gyvenamieji pastatai" reikalavimais. Vaikų žaidimų aikštelių insoliacijos laikas lygiadieniais (03. 22 ir 09. 22) turi būti ne trumpesnis kaip 3 valandos, miestų centrinėse dalyse – ne trumpesnis kaip 2,5 valandos. Projektuojama vaikų žaidimų aikštelė, įvertinus projektuojamo daugiabučio gyvenamojo namo metamą šešėlį, bus apšviečiama tiesioginiais saulės spinduliais ne mažiau kaip 5,0 val.

SUTARTINAI ŽYMĖJIMAI:

- Projektuojamas pastatas
- Sklypo riba
- Gretimo sklypo riba
- Statybinių zonų ribos nuo sklypo ribos 1.44m ir 2.43m iki 4.75 m (gauti sutikimai)
- Statybinės zonos riba iki 12.0m pastatų aukščio 4.75m
- Gyvenamieji namai gretimuose sklypuose
- Proj. įvažiavimas į sklypą
- Proj. įėjimas į pastatą
- Apsaugos zona nuo buitinių konteinerių (10 m)
- Parkavimo atsitraukimo nuo sklypo riba
- 25m nuo vandens linijos

- Buitinių nuotekų vamzdyno apsaugos zona (2.5m)
- Vidutinės tikimybės (1%) potvynio teritorija (alt. 29.01m)
- Mažos tikimybės (0,1%) potvynio teritorija (alt. 30.61m)
- Betoninės trinkelės
- Asfalto danga
- Veja/želdynai
- Vaikų žaidimų aikštelė
- Poilsio zona
- Gyvatvorė
- Tvora

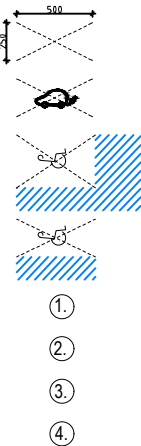


- Automobilio parkavimo vieta
- Automobilio parkavimo vieta pritaikyta elektromobiliui
- Automobilio parkavimo vieta pritaikyta ŽN (A tipas)
- Automobilio parkavimo vieta pritaikyta ŽN (B tipas)
- Vieta vyresnio amžiaus ir ŽN poilsiui
- Buitinių atliekų konteinerių vieta
- Vaikų žaidimo aikštelė
- Paauglių aktyvaus poilsio zona

- 7 val. šešėlis
- 8 val. šešėlis
- 9 val. šešėlis
- 10 val. šešėlis
- 11 val. šešėlis
- 12 val. šešėlis
- 13 val. šešėlis
- 14 val. šešėlis
- 15 val. šešėlis
- 16 val. šešėlis
- 17 val. šešėlis

MATMENIS TIKRINTI VIETOJE!!!				© Kopijavimas, dauginimas bei panaudojimas be firmos sutikimo draudžiamas		
KVAL. PATV. DOK. NR.	UAB "ARCHAS" www.archas.lt info@archas.lt			Projektas: PENKIŲ GYVENAMOSIOS PASKIRTIES PASTATŲ – DAUGIABUČIŲ, TAURAKIEMIO G. 2C, KAUNE, STATYBOS PROJEKTAS		
32289	SPV	Jolita Slendzoka		Brėžinys:		Laida
A 1230	Arch.	Gintaras Čepurna		SKLYPO PLANAS. INSOLIACIJOS SKAIČIAVIMAI		0
				Mastelis: 1 : 500		
LT	Užsakovas: Š. M. ir R. M.			Žymuo: 383-PP-SP.B-INS- 01		Lapas
						Lapų
					1	1

TOPOGRAFINIS PLANAS M 1:500

TRUKMĖ: 2:50+2:10=5:00 VAL
7:00, A.78,0°, P.K.8,0°
9:50, A.35,0°, P.K.29,0°
12:40, A.11,0°, P.K.34,4°
14:50, A.34,0°, P.K.25,0°
IŠVADA : VAIKŲ ŽAIDIMO AIŠKŠTELĖ
BUS INSOLIUOJAMAS PAGAL
NORMINIUS REIKALAVIMUS

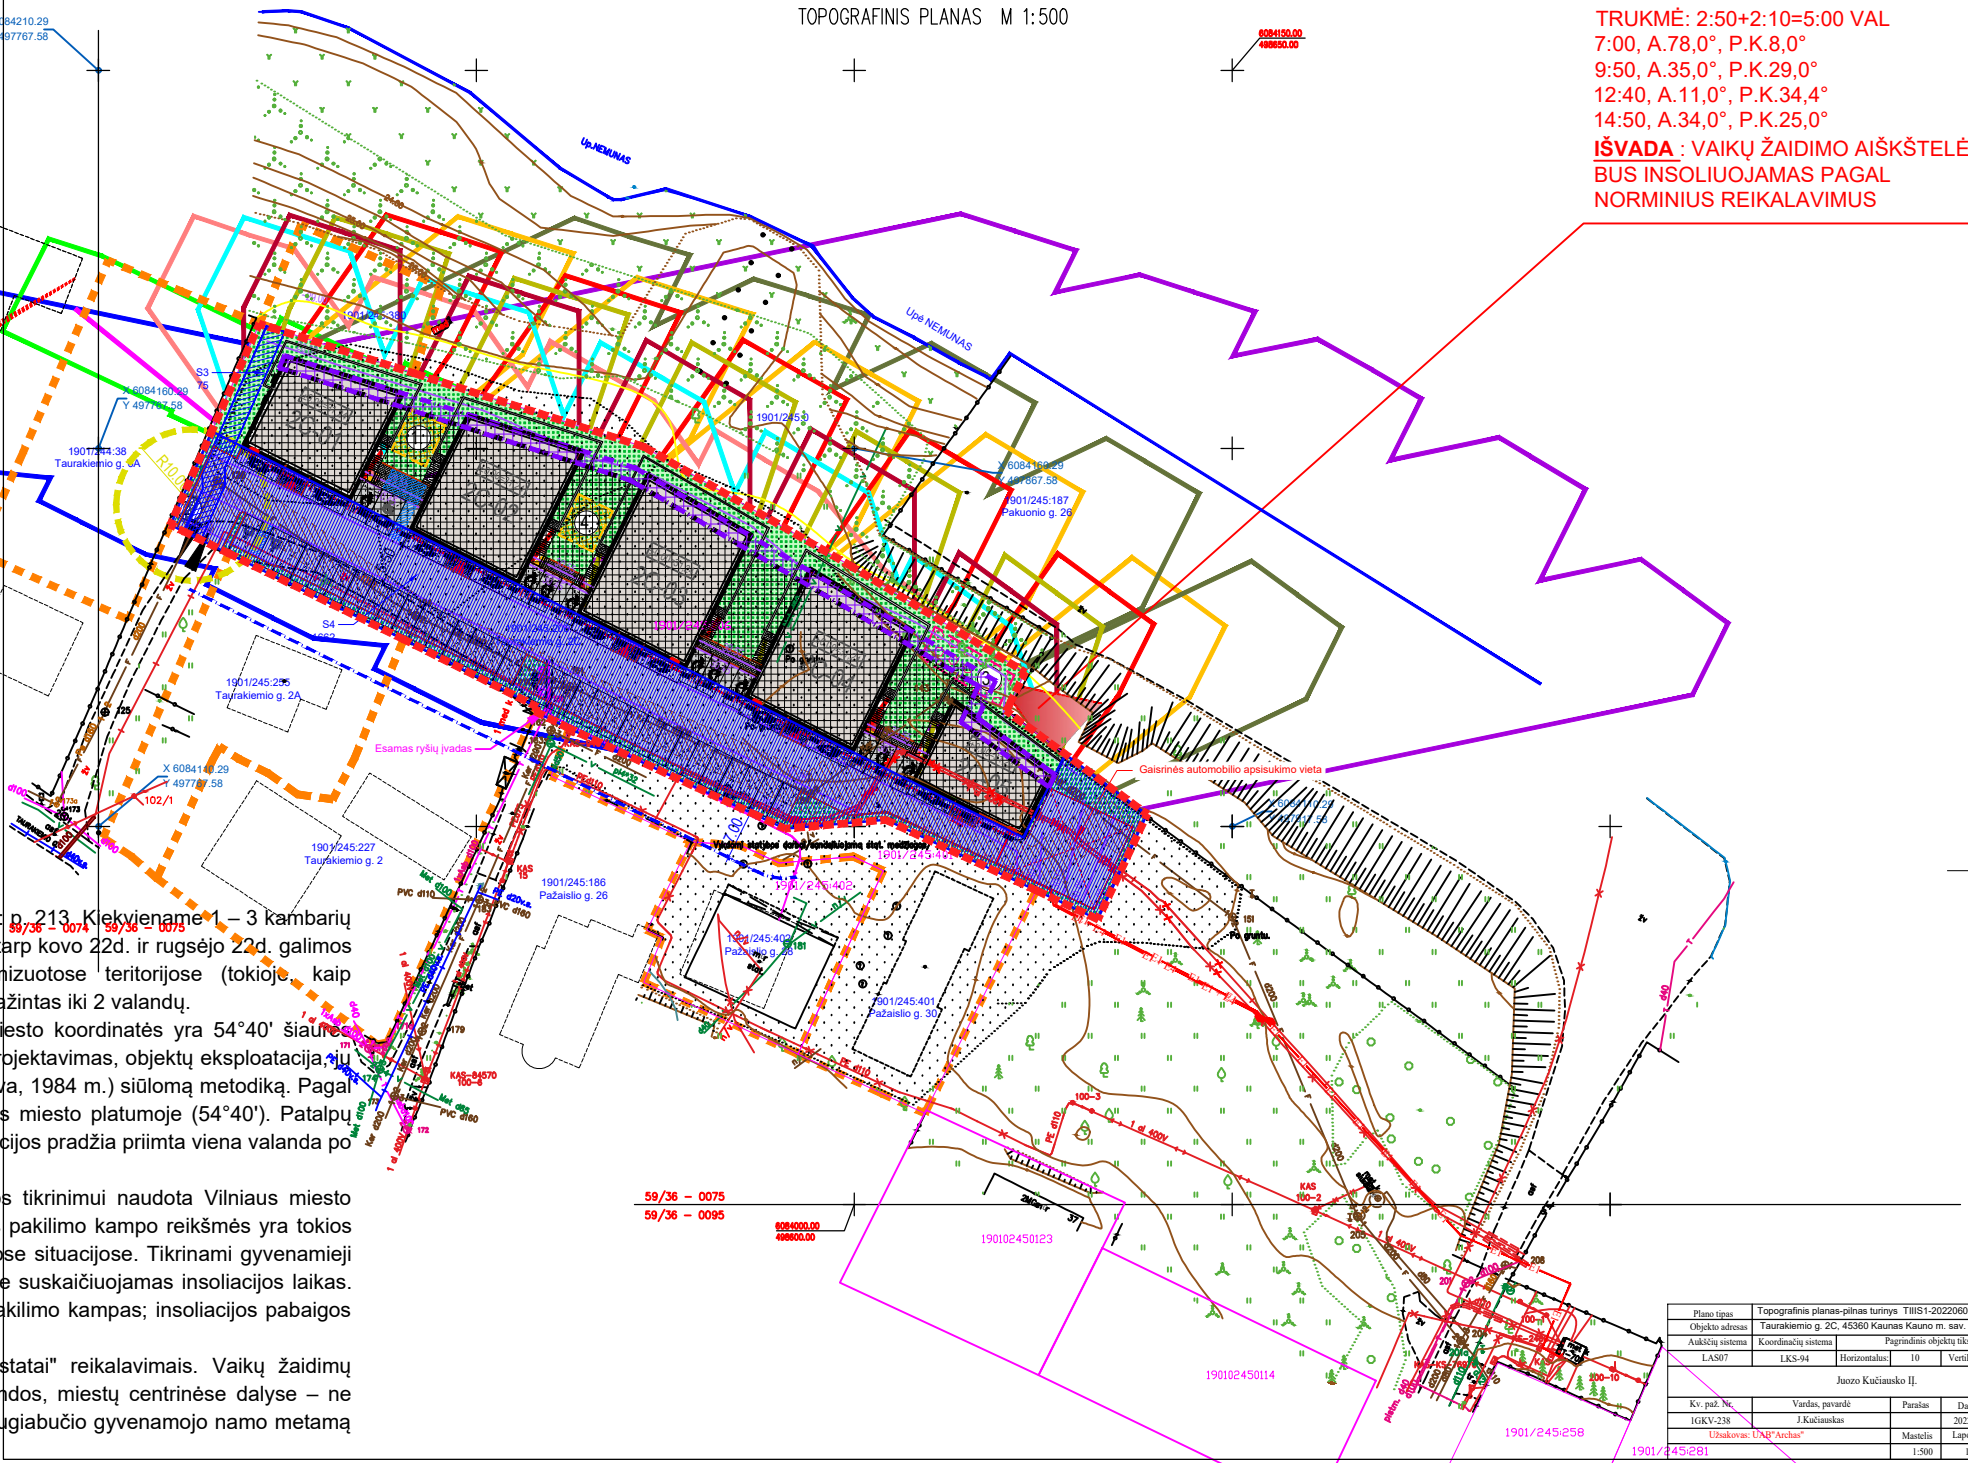

MIEGAMASIS KAMBARYS 1 AUKŠTE IR SVETAINĖ COKOLINIAME AUKŠTE :
TRUKMĖ: 2:20 VAL
11:00, A.15,0°, P.K.34,0°
13:20, A.23,0°, P.K.32,0°

IŠVADA : 5 KAMB. BUTAS BUS INSOLIUOJAMAS PAGAL NORMINIUS REIKALAVIMUS (3 KAMBARIAI INSOLIUOJAMI MIN. 2,0 VAL. URBANIZUOTOJE TERITORIJOJE)

MIEGAMASIS KAMBARYS 1 AUKŠTE IR SVETAINĖ COKOLINIAME AUKŠTE :
TRUKMĖ: 2:30 VAL
14:10, A.34,0°, P.K.29,0°
16:40, A.73,0°, P.K.11,0°

IŠVADA : 4 KAMB. BUTAS BUS INSOLIUOJAMAS PAGAL NORMINIUS REIKALAVIMUS (MIN. 2,0 VAL. URBANIZUOTOJE TERITORIJOJE)

MIEGAMASIS KAMBARYS 1 AUKŠTE IR SVETAINĖ COKOLINIAME AUKŠTE :
TRUKMĖ: 2:30 VAL
14:10, A.34,0°, P.K.29,0°
16:40, A.73,0°, P.K.11,0°

IŠVADA : 5 KAMB. BUTAS BUS INSOLIUOJAMAS PAGAL NORMINIUS REIKALAVIMUS (MIN. 2,0 VAL. URBANIZUOTOJE TERITORIJOJE)

MIEGAMASIS KAMBARYS 1 AUKŠTE IR SVETAINĖ COKOLINIAME AUKŠTE :
TRUKMĖ: 2:20 VAL
11:00, A.15,0°, P.K.34,0°
13:20, A.23,0°, P.K.32,0°

IŠVADA : 5 KAMB. BUTAS BUS INSOLIUOJAMAS PAGAL NORMINIUS REIKALAVIMUS (MIN. 2,0 VAL. URBANIZUOTOJE TERITORIJOJE)

Insoliacija butuose tikrinama pagal STR 2.02.01:2004 "Gyvenamieji pastatai" reikalavimus: p. 213. Kiekviename 1 – 3 kambarių bute turi būti bent vienas, o 4 ir daugiau kambarių butuose – 2 gyvenamieji kambariai, kuriuose tarp kovo 22d. ir rugsėjo 22d. galimos insoliacijos (nepertraukiamos; bendros) laikas ne trumpesnis kaip 2,5 valandos. Urbanizuotose teritorijose (tokioje, kaip projektuojama), atsižvelgiant į esamą statinių išdėstymą, bendros insoliacijos laikas gali būti sumažintas iki 2 valandų.

Saulės kelio grafikas priimtas 54°40' šiaurės platumos ir 25° rytų ilgumos (Vilniaus miesto koordinatės yra 54°40' šiaurės platumos) kovo mėnesio 22 dieną. Skačiavimo liniuotė sudaryta pagal knygos "Architektūrinis projektavimas, objektų eksploatacija, jų sąryšis su supančia aplinka" (S. V. Szokolay, Enviromental Science Handbook, Stroiizdat, Maskva, 1984 m.) siūlomą metodiką. Pagal knygoje pateiktas formules surasti valandiniai saulės kelio azimutai ir pakilimo kampai Vilniaus miesto platumoje (54°40'). Patalpų insoliacija skaičiuojama kovo (rugsėjo) 22 d. Insoliacijos atskaitos taškas, lango centras, ir insoliacijos pradžia priimta viena valanda po saulės patekėjimo (7 val. 00 min.), pabaiga – viena valanda iki saulės laidos (17 val. 00 min.).

Daugiabutis gyvenamas namas, kuris yra į vakarus nuo Vilniaus. Grafiniam insoliacijos tikrinimui naudota Vilniaus miesto platumos insoliacinė liniuotė. Miestų platumos skiriasi labai nežymiai ir laiko, azimuto ir Saulės pakilimo kampo reikšmės yra tokios pačios ir įtakos rezultatams neturi. Tikrinami butai pirmuosiuose aukštuose esantys prasčiausiose situacijose. Tikrinami butų esančių blogiausiose situacijose insoliacijos prasme gyvenamieji kambariai pridėjus insoliacinę liniuotę, įvertinant gretimą užstatymą, buto lango vidurio altitudėje suskačiuojamas insoliacijos laikas. Rezultatai surašyti prie pasirinkto buto: trukmė; insoliacijos pradžios laikas, azimutas, saulės pakilimo kampas; insoliacijos pabaigos laikas, azimutas, Saulės pakilimo kampas.

Sklypo zonavimas projektuojamas vadovaujantis STR 2.02.01:2004 "Gyvenamieji pastatai" reikalavimais. Vaikų žaidimų aikštelių insoliacijos laikas lygiadieniais (03. 22 ir 09. 22) turi būti ne trumpesnis kaip 3 valandos, miestų centrinėse dalyse – ne trumpesnis kaip 2,5 valandos. Projektuojama vaikų žaidimų aikštelė, įvertinus projektuojamo daugiabučio gyvenamojo namo metamą šešėlį, bus apšviečiama tiesioginiais saulės spinduliais ne mažiau kaip 5,0 val.

MATMENIS TIKRINTI VIETOJE!!!				© Kopijavimas, dauginimas bei panaudojimas be firmos sutikimo draudžiamas		
KVAL. PATV. DOK. NR.	UAB "ARCHAS" www.archas.lt info@archas.lt			Projektas: PENKIŲ GYVENAMOSIOS PASKIRTIES PASTATŲ – DAUGIABUČIŲ, TAURAKIEMIO G. 2C, KAUNE, STATYBOS PROJEKTAS		
	32289	SPV	Jolita Slendzoka	Brėžinys: SKLYPO PLANAS. INSOLIACIJOS SKAIČIAVIMAI Mastelis: 1 : 500	Laida	
	A 1230	Arch.	Gintaras Čepurna		0	
LT	Užsakovas: Š. M. ir R. M.			Žymuo: 383-PP-SP.B-INS- 02	Lapas	Lapų
					1	1



PATALPŲ EKSPLIKACIJA		
NR.	PATALPA	PLOTAS
Butas 01.02		
01.02.07	Pagalbinė patalpa	2.89 m²
01.02.08	Vonia	4.17 m²
01.02.09	Pagalbinė patalpa	4.72 m²
01.02.06	Svetainė - valgomasis - virtuvė	34.82 m²
		46.60 m²
Butas 01.C1		
01.C1.01	Holas	12.33 m²
01.C1.03	Tualetas	1.87 m²
01.C1.04	Pagalbinė patalpa	4.22 m²
01.C1.02	Svetainė - valgomasis - virtuvė	34.32 m²
		52.74 m²
Butas 02.02		
02.02.08	Svetainė - valgomasis - virtuvė	41.56 m²
02.02.09	Pagalbinė patalpa	3.41 m²
02.02.10	Tualetas	3.85 m²
02.02.11	Holas	13.87 m²
		62.69 m²
Butas 02.03		
02.03.12	Pagalbinė patalpa	3.41 m²
02.03.13	Tualetas	3.85 m²
02.03.10	Svetainė - valgomasis - virtuvė	50.08 m²
02.03.11	Holas	13.63 m²
		70.97 m²
Butas 03.02		
03.02.11	Holas	14.81 m²
03.02.12	Tualetas	3.85 m²
03.02.13	Pagalbinė patalpa	3.35 m²
03.02.14	Svetainė - valgomasis - virtuvė	57.19 m²
		79.21 m²
Butas 03.03		
03.03.11	Holas	14.56 m²
03.03.12	Tualetas	3.85 m²
03.03.13	Pagalbinė patalpa	3.35 m²
03.03.14	Svetainė - valgomasis - virtuvė	52.95 m²
		74.72 m²

PATALPŲ EKSPLIKACIJA		
NR.	PATALPA	PLOTAS
Butas 04.02		
04.02.09	Holas	14.76 m²
04.02.10	Tualetas	3.85 m²
04.02.11	Pagalbinė patalpa	3.44 m²
04.02.12	Svetainė - valgomasis - virtuvė	44.14 m²
		66.19 m²
Butas 04.03		
04.03.09	Holas	14.76 m²
04.03.10	Tualetas	3.85 m²
04.03.11	Pagalbinė patalpa	3.44 m²
04.03.12	Svetainė - valgomasis - virtuvė	40.00 m²
		62.05 m²
Butas 05.C1		
05.C1.01	Holas	5.42 m²
05.C1.02	Svetainė - valgomasis - virtuvė	19.19 m²
05.C1.03	Vonia	5.01 m²
05.C1.04	Kambarys	10.15 m²
05.C1.05	Kambarys	9.02 m²
05.C1.06	Kondorius	8.93 m²
05.C1.07	Kambarys	12.89 m²
		70.60 m²
Pagalbinės patalpos (1)		
01.C0.01	Dviraičių saugykla	86.09 m²
		86.09 m²
Pagalbinės patalpos (2)		
02.C0.01	Dviraičių saugykla	104.76 m²
		104.76 m²
Pagalbinės patalpos (3)		
03.C0.01	Dviraičių saugykla	104.76 m²
		104.76 m²
Pagalbinės patalpos (4)		
04.C0.01	Dviraičių saugykla	104.76 m²
		104.76 m²
Pagalbinės patalpos (5)		
05.C0.01	Dviraičių saugykla	56.48 m²
		56.48 m²
IŠ VISO:		
		1042.59 m²

LAIDA		DATA	KEITIMO PRIEŽASTIS	
KVAL. PATV. DOK. NR.	32289	PV	JOLITA SLENDZOKA	STATINIO PROJEKTO PAVADINIMAS PENKIŲ GYVENAMOSIOS PASKIRTIES PASTATŲ – DAUGIABUČIŲ, TAURAKIEMIO G. 2C, KAUNE, STATYBOS PROJEKTAS
A 1230	SA PDV	GINTARAS ČEPUKAS	MANTAS NAVALINSKAS	STATINIO NUMERIS IR PAVADINIMAS GYVENAMOSIOS PASKIRTIES PASTATAI - DAUGIABUČIAI
A 1400	ARCH	TOMAS KULEŠA	INGA SIDEREVIČIŪTĖ	DOKUMENTO PAVADINIMAS 0 AUKŠTO SCHEMA 1 : 250
001713	ARCH	DOKUMENTO ŽYMUO	383-PP-SA-B.00_1	LAIDA 0
0040965	ARCH	STATYTOJAS IR (ARBA) UŽSAKOVAS	Š. M. ir R. M.	LAPAS 1
LT	Š. M. ir R. M.	DOKUMENTO ŽYMUO	383-PP-SA-B.00_1	LAPŲ 1



PATALPŲ EKSPLIKACIJA		
NR.	PATALPA	PLOTAS
Butas 01.01		
01.01.01	Koridorius	4.11 m²
01.01.02	Svetainė - valgomasis - virtuvė	21.31 m²
01.01.03	Kambarys	11.53 m²
01.01.04	Vonia	4.37 m²
		41.32 m²
Butas 01.02		
01.02.01	Koridorius	4.93 m²
01.02.02	Kambarys	10.95 m²
01.02.03	Lodžija	5.16 m²
01.02.04	Kambarys	10.52 m²
01.02.05	Tualetas	1.88 m²
		33.44 m²
Butas 01.03		
01.03.01	Svetainė - valgomasis - virtuvė	21.05 m²
01.03.02	Koridorius	3.93 m²
01.03.03	Kambarys	11.28 m²
01.03.04	Vonia	4.37 m²
		40.63 m²
Butas 01.C1		
01.C1.05	Koridorius	3.46 m²
01.C1.06	Pagalbinė patalpa	3.33 m²
01.C1.07	Vonia	4.02 m²
01.C1.08	Kambarys	10.88 m²
01.C1.09	Kambarys	15.98 m²
01.C1.10	Drabužinė	2.64 m²
		40.32 m²
Butas 02.01		
02.01.01	Koridorius	4.11 m²
02.01.02	Svetainė - valgomasis - virtuvė	21.05 m²
02.01.03	Kambarys	11.66 m²
02.01.04	Vonia	4.37 m²
		41.18 m²
Butas 02.02		
02.02.01	Koridorius	5.04 m²
02.02.02	Kambarys	10.46 m²
02.02.03	Kambarys	17.21 m²
02.02.04	Kambarys	12.53 m²
02.02.05	Vonia	4.42 m²
02.02.06	Pagalbinė patalpa	3.33 m²
02.02.07	Lodžija	5.72 m²
		58.72 m²

PATALPŲ EKSPLIKACIJA		
NR.	PATALPA	PLOTAS
Butas 02.03		
02.03.01	Pagalbinė patalpa	3.33 m²
02.03.02	Kambarys	10.85 m²
02.03.03	Kambarys	9.55 m²
02.03.04	Vonia	4.42 m²
02.03.05	Drabužinė	2.42 m²
02.03.06	Koridorius	6.87 m²
02.03.07	Kambarys	10.06 m²
02.03.08	Kambarys	11.02 m²
02.03.09	Lodžija	7.55 m²
		66.07 m²
Butas 02.04		
02.04.01	Koridorius	3.93 m²
02.04.02	Vonia	4.37 m²
02.04.03	Kambarys	11.66 m²
02.04.04	Svetainė - valgomasis - virtuvė	21.05 m²
		41.01 m²
Butas 03.01		
03.01.01	Koridorius	4.11 m²
03.01.02	Svetainė - valgomasis - virtuvė	20.27 m²
03.01.03	Kambarys	11.28 m²
03.01.04	Vonia	4.37 m²
		40.02 m²
Butas 03.02		
03.02.01	Koridorius	7.47 m²
03.02.02	Kambarys	10.18 m²
03.02.03	Kambarys	10.18 m²
03.02.04	Kambarys	17.39 m²
03.02.05	Kambarys	10.60 m²
03.02.06	Drabužinė	2.38 m²
03.02.07	Pagalbinė patalpa	2.19 m²
03.02.08	Vonia	4.42 m²
03.02.09	Pagalbinė patalpa	3.33 m²
03.02.10	Lodžija	7.49 m²
		75.64 m²

PATALPŲ EKSPLIKACIJA		
NR.	PATALPA	PLOTAS
Butas 03.03		
03.03.01	Koridorius	7.47 m²
03.03.02	Kambarys	10.17 m²
03.03.03	Kambarys	10.18 m²
03.03.04	Kambarys	13.44 m²
03.03.05	Kambarys	10.00 m²
03.03.06	Drabužinė	2.38 m²
03.03.07	Pagalbinė patalpa	2.19 m²
03.03.08	Vonia	4.42 m²
03.03.09	Pagalbinė patalpa	3.33 m²
03.03.10	Lodžija	7.56 m²
		71.14 m²
Butas 03.04		
03.04.01	Koridorius	3.93 m²
03.04.02	Vonia	4.37 m²
03.04.03	Kambarys	11.28 m²
03.04.04	Svetainė - valgomasis - virtuvė	20.27 m²
		39.84 m²
Butas 04.01		
04.01.01	Koridorius	4.11 m²
04.01.02	Svetainė - valgomasis - virtuvė	20.82 m²
04.01.03	Kambarys	11.67 m²
04.01.04	Vonia	4.37 m²
		40.96 m²
Butas 04.02		
04.02.01	Koridorius	5.77 m²
04.02.02	Kambarys	12.13 m²
04.02.03	Kambarys	17.46 m²
04.02.04	Kambarys	9.68 m²
04.02.05	Drabužinė	1.98 m²
04.02.06	Vonia	4.42 m²
04.02.07	Pagalbinė patalpa	3.33 m²
04.02.08	Lodžija	8.30 m²
		63.08 m²

PATALPŲ EKSPLIKACIJA		
NR.	PATALPA	PLOTAS
Butas 04.03		
04.03.01	Koridorius	5.77 m²
04.03.02	Pagalbinė patalpa	3.33 m²
04.03.03	Vonia	4.42 m²
04.03.04	Drabužinė	1.98 m²
04.03.05	Kambarys	9.33 m²
04.03.06	Kambarys	16.74 m²
04.03.07	Kambarys	11.03 m²
04.03.08	Lodžija	6.39 m²
		58.99 m²
Butas 04.04		
04.04.01	Koridorius	3.93 m²
04.04.02	Svetainė - valgomasis - virtuvė	21.21 m²
04.04.03	Vonia	4.37 m²
04.04.04	Kambarys	11.28 m²
		40.79 m²
Butas 05.01		
05.01.01	Koridorius	5.37 m²
05.01.02	Vonia	5.97 m²
05.01.03	Kambarys	13.70 m²
05.01.04	Svetainė - valgomasis - virtuvė	24.29 m²
05.01.05	Kambarys	8.38 m²
05.01.06	Pagalbinė patalpa	1.65 m²
		59.36 m²
Butas 05.02		
05.02.01	Koridorius	4.39 m²
05.02.02	Vonia	6.75 m²
05.02.03	Kambarys	11.21 m²
05.02.04	Svetainė - valgomasis - virtuvė	18.49 m²
05.02.05	Kambarys	8.05 m²
05.02.06	Pagalbinė patalpa	1.77 m²
		50.65 m²
IŠ VISO:		903.16 m²

LAIDA		DATA	KEITIMO PRIEŽASTIS	
KVAL. PATV. DOK. NR.	UAB "ARCHAS" www.archas.lt info@archas.lt		STATINIO PROJEKTO PAVADINIMAS	
			PENKIŲ GYVENAMOSIOS PASKIRTIES PASTATŲ – DAUGIABUČIŲ, TAURAKIEMIO G. 2C, KAUNE, STATYBOS PROJEKTAS	
32289	PV	JOLITA SLENDZOKA		STATINIO NUMERIS IR PAVADINIMAS
A 1230	SA PDV	GINTARAS ČEPUKAS		GYVENAMOSIOS PASKIRTIES PASTATAI - DAUGIABUČIAI
A 1400	ARCH	MANTAS NAVALINSKAS		
001713	ARCH	TOMAS KULEŠA		DOKUMENTO PAVADINIMAS
0040965	ARCH	INGA SIDEREVIČIŪTĖ		1 AUKŠTO SCHEMA
				1 : 250
LT	STATYTOJAS IR (ARBA) UŽSAKOVAS		DOKUMENTO ŽYMUO	
	Š. M. ir R. M.		383-PP-SA-B.00_2	
			LAPAS	LAPŲ
			1	1



PATALPŲ EKSPLIKACIJA		
NR.	PATALPA	PLOTAS
Butas 01.04		
01.04.01	Svetainė - valgomasis - virtuvė	21.21 m²
01.04.02	Koridorius	3.93 m²
01.04.03	Kambarys	11.67 m²
01.04.04	Vonia	4.37 m²
		41.18 m²
Butas 01.05		
01.05.01	Svetainė - valgomasis - virtuvė	29.49 m²
01.05.02	Kambarys	9.40 m²
01.05.03	Koridorius	9.07 m²
01.05.04	Vonia	4.60 m²
01.05.05	Tualetas	1.61 m²
01.05.06	Kambarys	9.35 m²
01.05.07	Tualetas	15.50 m²
01.05.08	Lodžija	5.48 m²
		84.50 m²
Butas 01.06		
01.06.01	Svetainė - valgomasis - virtuvė	21.18 m²
01.06.02	Koridorius	4.08 m²
01.06.03	Vonia	4.21 m²
01.06.04	Kambarys	11.67 m²
		41.14 m²
Butas 02.05		
02.05.01	Koridorius	3.93 m²
02.05.02	Svetainė - valgomasis - virtuvė	20.66 m²
02.05.03	Kambarys	11.28 m²
02.05.04	Vonia	4.37 m²
		40.24 m²
Butas 02.06		
02.06.01	Koridorius	8.77 m²
02.06.06	Lodžija	5.67 m²
02.06.02	Kambarys	13.49 m²
02.06.03	Vonia	4.37 m²
02.06.04	Svetainė - valgomasis - virtuvė	19.91 m²
02.06.05	Kambarys	11.58 m²
		63.79 m²
Butas 02.07		
02.07.06	Lodžija	7.50 m²
02.07.01	Koridorius	8.77 m²
02.07.02	Kambarys	11.58 m²
02.07.03	Svetainė - valgomasis - virtuvė	25.09 m²
02.07.04	Kambarys	14.81 m²
02.07.05	Vonia	4.37 m²
		72.13 m²

PATALPŲ EKSPLIKACIJA		
NR.	PATALPA	PLOTAS
Butas 02.08		
02.08.01	Koridorius	3.93 m²
02.08.02	Vonia	4.37 m²
02.08.03	Kambarys	11.28 m²
02.08.04	Svetainė - valgomasis - virtuvė	21.05 m²
		40.63 m²
Butas 03.05		
03.05.01	Svetainė - valgomasis - virtuvė	20.27 m²
03.05.02	Kambarys	11.28 m²
03.05.03	Vonia	4.36 m²
03.05.04	Koridorius	3.93 m²
		39.84 m²
Butas 03.06		
03.06.06	Pagalbinė patalpa	2.01 m²
03.06.07	Lodžija	7.22 m²
03.06.01	Koridorius	9.49 m²
03.06.02	Kambarys	11.58 m²
03.06.03	Kambarys	10.33 m²
03.06.04	Vonia	4.37 m²
03.06.05	Svetainė - valgomasis - virtuvė	36.26 m²
		81.26 m²
Butas 03.07		
03.07.06	Pagalbinė patalpa	2.01 m²
03.07.07	Lodžija	7.23 m²
03.07.01	Koridorius	9.52 m²
03.07.02	Vonia	4.37 m²
03.07.03	Kambarys	11.58 m²
03.07.04	Svetainė - valgomasis - virtuvė	10.33 m²
03.07.05	Kambarys	31.63 m²
		76.67 m²
Butas 03.08		
03.08.01	Koridorius	3.93 m²
03.08.02	Vonia	4.37 m²
03.08.03	Kambarys	11.28 m²
03.08.04	Svetainė - valgomasis - virtuvė	20.27 m²
		39.84 m²
Butas 04.05		
04.05.01	Svetainė - valgomasis - virtuvė	21.27 m²
04.05.03	Kambarys	11.69 m²
04.05.04	Vonia	4.37 m²
04.05.02	Koridorius	3.93 m²
		41.25 m²

PATALPŲ EKSPLIKACIJA		
NR.	PATALPA	PLOTAS
Butas 04.06		
04.06.06	Pagalbinė patalpa	2.01 m²
04.06.07	Lodžija	7.77 m²
04.06.01	Koridorius	9.40 m²
04.06.02	Kambarys	11.58 m²
04.06.03	Vonia	4.37 m²
04.06.04	Svetainė - valgomasis - virtuvė	21.58 m²
04.06.05	Kambarys	11.08 m²
		67.80 m²
Butas 04.07		
04.07.06	Pagalbinė patalpa	2.01 m²
04.07.07	Lodžija	6.23 m²
04.07.01	Koridorius	9.40 m²
04.07.02	Kambarys	11.58 m²
04.07.03	Svetainė - valgomasis - virtuvė	19.70 m²
04.07.04	Kambarys	10.22 m²
04.07.05	Vonia	4.37 m²
		63.51 m²
Butas 04.08		
04.08.01	Koridorius	3.90 m²
04.08.02	Vonia	4.37 m²
04.08.04	Svetainė - valgomasis - virtuvė	21.28 m²
		29.55 m²
Butas 05.03		
05.03.04	Kambarys	8.38 m²
05.03.05	Svetainė - valgomasis - virtuvė	24.29 m²
05.03.06	Pagalbinė patalpa	1.89 m²
05.03.01	Koridorius	4.97 m²
05.03.02	Vonia	6.12 m²
05.03.03	Kambarys	13.70 m²
		59.34 m²
Butas 05.04		
05.04.02	Kambarys	8.05 m²
05.04.06	Pagalbinė patalpa	1.89 m²
05.04.01	Koridorius	4.43 m²
05.04.03	Svetainė - valgomasis - virtuvė	18.53 m²
05.04.04	Kambarys	11.67 m²
05.04.05	Vonia	6.44 m²
		51.02 m²
IŠ VISO:		933.69 m²

LAIDA		DATA	KEITIMO PRIEŽASTIS				
KVAL. PATV. DOK. NR.	UAB "ARCHAS" www.archas.lt info@archas.lt			STATINIO PROJEKTO PAVADINIMAS			
				PENKIŲ GYVENAMOSIOS PASKIRTIES PASTATŲ – DAUGIABUČIŲ, TAURAKIMIO G. ŽC, KAUNE, STATYBOS PROJEKTAS			
32289	PV	JOLITA SLENDZOKA		STATINIO NUMERIS IR PAVADINIMAS			
A 1230	SA PDV	GINTARAS ČEPUKNA		GYVENAMOSIOS PASKIRTIES PASTATAI - DAUGIABUČIAI			
A 1400	ARCH	MANTAS NAVALINSKAS					
001713	ARCH	TOMAS KULEŠA		DOKUMENTO PAVADINIMAS		LAIDA	
0040965	ARCH	INGA SIDEREVIČIŪTĖ		2 AUKŠTO SCHEMA		0	
				1 : 250			
LT	STATYTOJAS IR (ARBA) UŽSAKOVAS			DOKUMENTO ŽYMUO		LAPAS	
	Š. M. ir R. M.			383-PP-SA-B.00_3		LAPŲ	
						1	
						1	




PATALPŲ EKSPLIKACIJA		
NR.	PATALPA	PLOTAS
Butas 01.07		
01.07.01	Koridorius	7.35 m²
01.07.02	Pagalbinė patalpa	2.03 m²
01.07.03	Vonia	5.67 m²
01.07.04	Kambarys	10.54 m²
01.07.05	Kambarys	9.29 m²
01.07.06	Svetainė - valgomasis - virtuvė	20.28 m²
01.07.07	Kambarys	13.39 m²
		68.55 m²
Butas 01.08		
01.08.01	Koridorius	7.35 m²
01.08.02	Drabužinė	4.72 m²
01.08.03	Kambarys	9.50 m²
01.08.04	Svetainė - valgomasis - virtuvė	26.53 m²
01.08.05	Kambarys	9.29 m²
01.08.06	Koridorius	10.48 m²
01.08.07	Vonia	5.67 m²
01.08.08	Pagalbinė patalpa	2.03 m²
		75.55 m²
Butas 02.09		
02.09.04	Vonia	4.37 m²
02.09.01	Koridorius	3.93 m²
02.09.02	Svetainė - valgomasis - virtuvė	20.91 m²
02.09.03	Kambarys	11.28 m²
		40.49 m²
Butas 02.10		
02.10.01	Koridorius	8.77 m²
02.10.02	Kambarys	11.83 m²
02.10.03	Svetainė - valgomasis - virtuvė	18.99 m²
02.10.04	Kambarys	9.14 m²
02.10.05	Vonia	4.37 m²
		53.10 m²
Butas 02.11		
02.11.01	Koridorius	8.77 m²
02.11.02	Kambarys	11.58 m²
02.11.03	Svetainė - valgomasis - virtuvė	25.86 m²
02.11.04	Kambarys	10.46 m²
02.11.05	Vonia	4.37 m²
		61.04 m²


PATALPŲ EKSPLIKACIJA		
NR.	PATALPA	PLOTAS
Butas 02.12		
02.12.01	Koridorius	3.93 m²
02.12.02	Svetainė - valgomasis - virtuvė	20.85 m²
02.12.03	Vonia	4.37 m²
02.12.04	Kambarys	11.28 m²
		40.43 m²
Butas 03.09		
03.09.01	Svetainė - valgomasis - virtuvė	20.27 m²
03.09.02	Kambarys	11.28 m²
03.09.03	Vonia	4.37 m²
03.09.06	Koridorius	3.93 m²
		39.84 m²
Butas 03.10		
03.10.06	Pagalbinė patalpa	2.01 m²
03.10.01	Koridorius	9.52 m²
03.10.02	Kambarys	11.58 m²
03.10.03	Kambarys	10.34 m²
03.10.04	Vonia	4.37 m²
03.10.05	Svetainė - valgomasis - virtuvė	32.87 m²
		70.69 m²
Butas 03.11		
03.11.06	Pagalbinė patalpa	2.01 m²
03.11.01	Koridorius	9.52 m²
03.11.02	Kambarys	11.58 m²
03.11.03	Svetainė - valgomasis - virtuvė	10.33 m²
03.11.04	Kambarys	28.42 m²
03.11.05	Vonia	4.37 m²
		66.23 m²
Butas 03.12		
03.12.01	Koridorius	3.93 m²
03.12.02	Vonia	4.37 m²
03.12.03	Kambarys	11.28 m²
03.12.04	Svetainė - valgomasis - virtuvė	20.27 m²
		39.84 m²
Butas 04.09		
04.09.01	Koridorius	3.93 m²
04.09.02	Svetainė - valgomasis - virtuvė	21.05 m²
04.09.03	Kambarys	11.28 m²
04.09.04	Vonia	4.37 m²
		40.63 m²

PATALPŲ EKSPLIKACIJA		
NR.	PATALPA	PLOTAS
Butas 04.10		
04.10.01	Koridorius	8.87 m²
04.10.02	Kambarys	12.13 m²
04.10.03	Svetainė - valgomasis - virtuvė	22.20 m²
04.10.04	Darbo kambarys	9.58 m²
04.10.05	Vonia	4.37 m²
		57.16 m²
Butas 04.11		
04.11.05	Kambarys	8.83 m²
04.11.01	Koridorius	8.87 m²
04.11.02	Kambarys	11.98 m²
04.11.03	Svetainė - valgomasis - virtuvė	19.17 m²
04.11.04	Vonia	4.37 m²
		53.21 m²
Butas 04.12		
04.12.01	Svetainė - valgomasis - virtuvė	20.81 m²
04.12.02	Vonia	4.37 m²
04.12.03	Kambarys	11.67 m²
04.12.04	Koridorius	3.93 m²
		40.78 m²
Butas 05.05		
05.05.01	Koridorius	12.46 m²
05.05.04	Kambarys	12.89 m²
05.05.02	Vonia	5.64 m²
05.05.03	Kambarys	12.65 m²
05.05.04	Kambarys	10.41 m²
05.05.05	Svetainė - valgomasis - virtuvė	41.03 m²
		95.07 m²
IŠ VISO:		842.60 m²



LAIDA		DATA		KEITIMO PRIEŽASTIS		
KVAL. PATV. DOK. NR.		UAB "ARCHAS" www.archas.lt info@archas.lt			STATINIO PROJEKTO PAVADINIMAS PENKIŲ GYVENAMOSIOS PASKIRTIES PASTATŲ – DAUGIABUČIŲ, TAURAKIEMIO G. 2C, KAUNE, STATYBOS PROJEKTAS	
32289	PV	JOLITA SLENDZOKA			STATINIO NUMERIS IR PAVADINIMAS	
A 1230	SA PDV	GINTARAS ČEPUKNA		GYVENAMOSIOS PASKIRTIES PASTATAI - DAUGIABUČIAI		
A 1400	ARCH	MANTAS NAVALINSKAS				
001713	ARCH	TOMAS KULEŠA		DOKUMENTO PAVADINIMAS	LAIDA	
0040965	ARCH	INGA SIDEREVIČIŪTĖ		3 AUKŠTO SCHEMA	0	
				1 : 250		
LT	STATYTOJAS IR (ARBA) UŽSAKOVAS			DOKUMENTO ŽYMUO	LAPAS	LAPŲ
	Š. M. ir R. M.			383-PP-SA-B.00_4	1	1

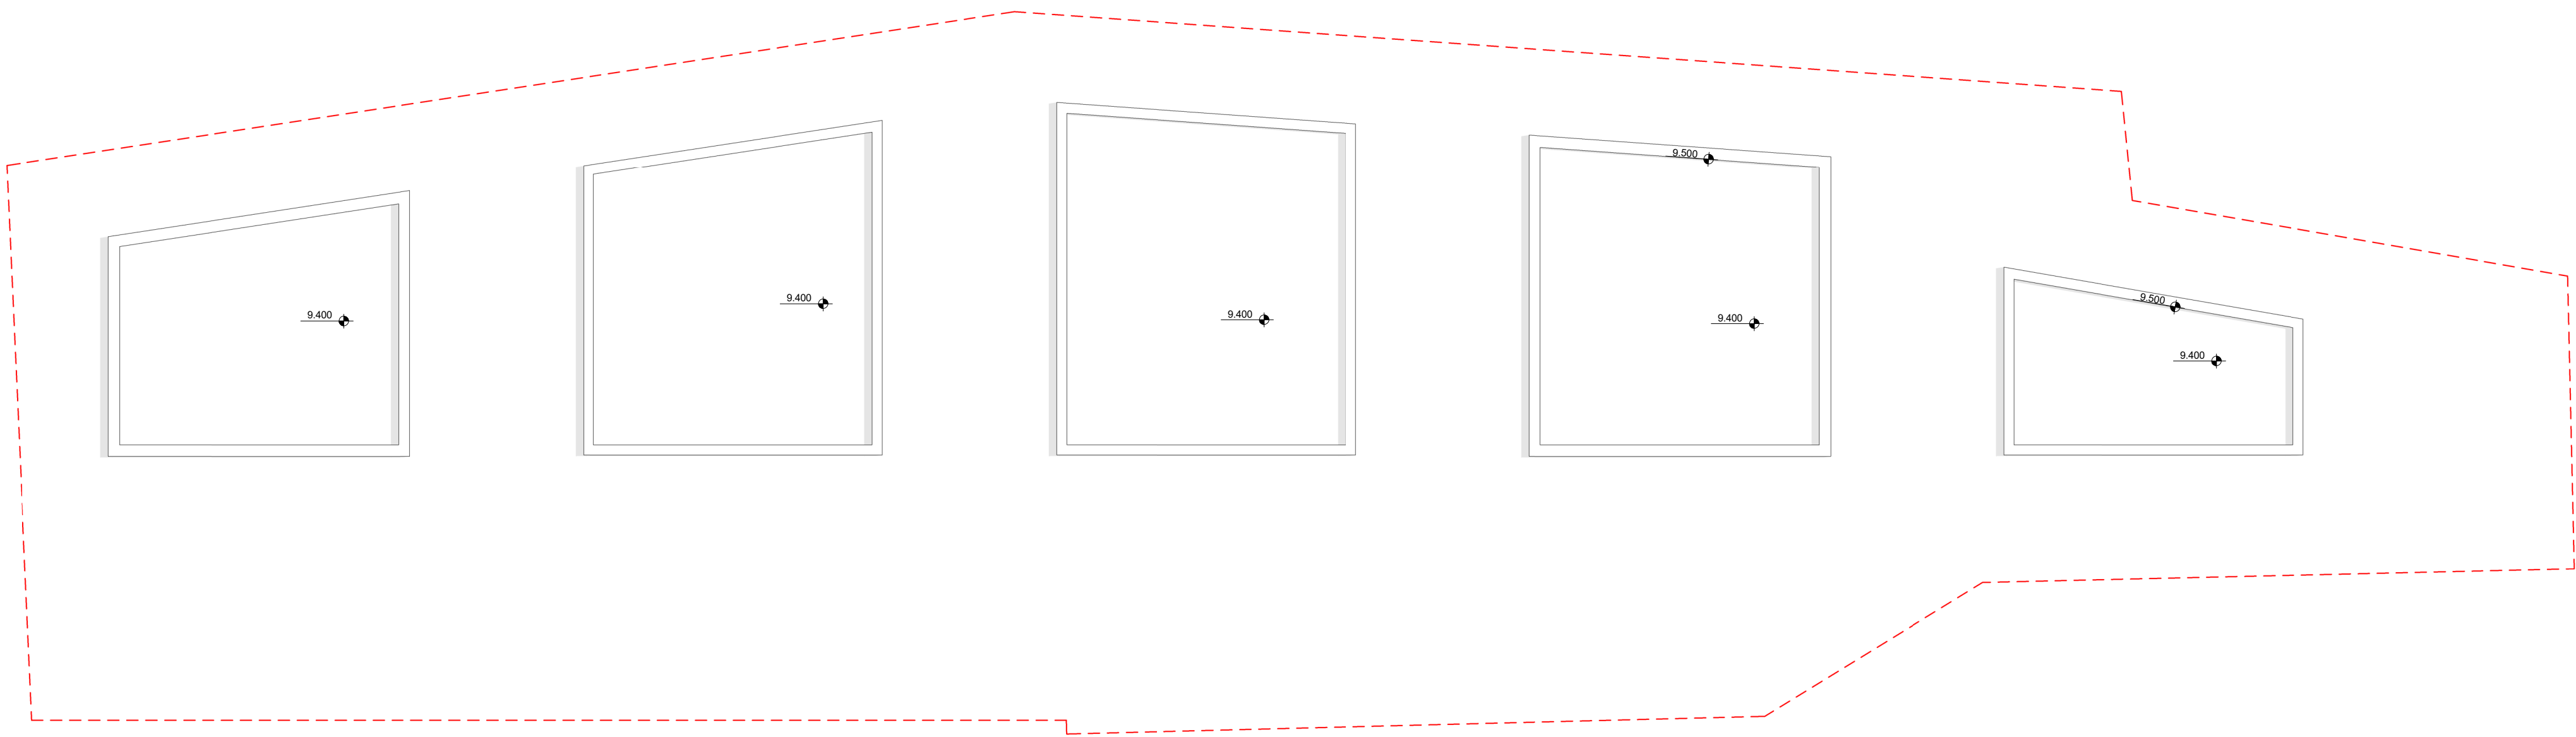



LAIDA		DATA		KEITIMO PRIEŽASTIS				
KVAL. PATV. DOK. NR.	UAB "ARCHAS" www.archas.lt info@archas.lt				STATINIO PROJEKTO PAVADINIMAS PENKIŲ GYVENAMOSIOS PASKIRTIES PASTATŲ – DAUGIABUČIŲ, TAURAKIEMIO G. 2C, KAUNE, STATYBOS PROJEKTAS			
32289	PV	JOLITA SLENDZOKA			STATINIO NUMERIS IR PAVADINIMAS			
A 1230	SA PDV	GINTARAS ČEPUKAS		GYVENAMOSIOS PASKIRTIES PASTATAI - DAUGIABUČIAI				
A 1400	ARCH	MANTAS NAVALINSKAS						
001713	ARCH	TOMAS KULEŠA		DOKUMENTO PAVADINIMAS			LAIDA	
0040965	ARCH	INGA SIDEREVIČIŪTĖ		STOGO SCHEMA			0	
				1 : 250				
LT	STATYTOJAS IR (ARBA) UŽSAKOVAS			DOKUMENTO ŽYMUO			LAPAS	LAPŲ
	Š. M. ir R. M.			383-PP-SA-B.00_5			1	1

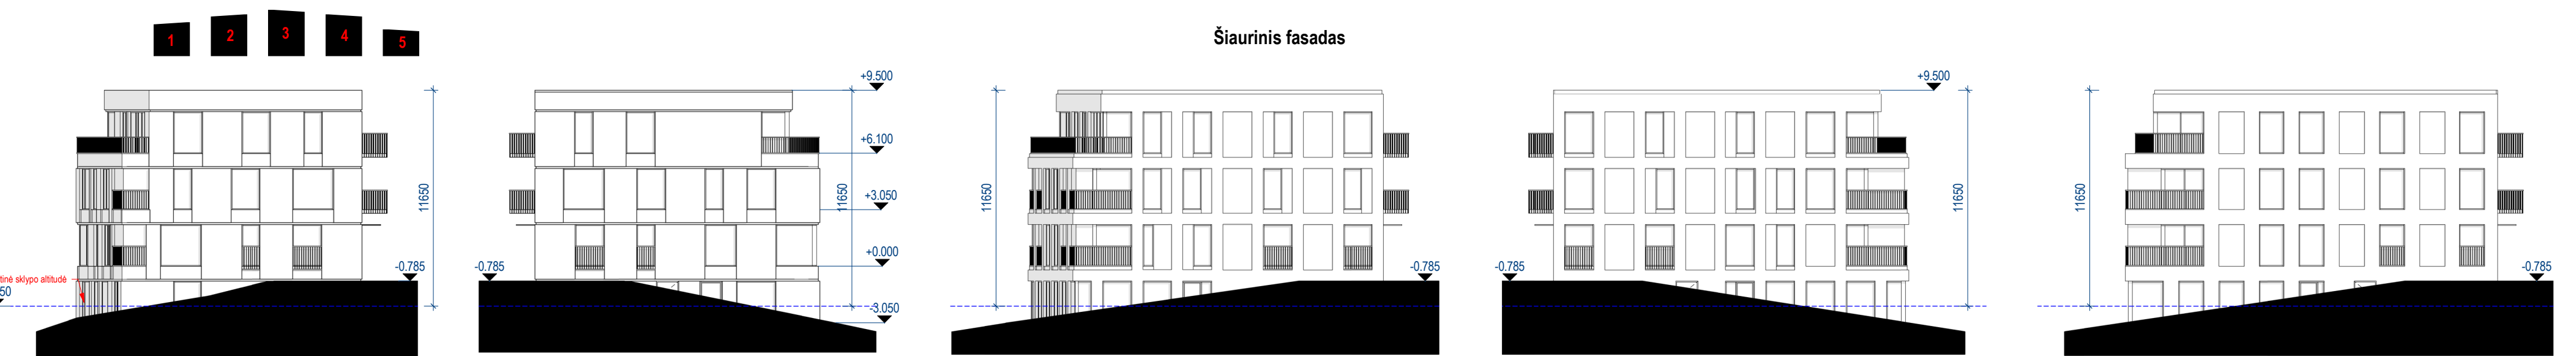


LAIDA		DATA		KEITIMO PRIEŽASTIS		
KVAL. PATV. DOK. NR.	UAB "ARCHAS" www.archas.lt info@archas.lt				STATINIO PROJEKTO PAVADINIMAS PENKIŲ GYVENAMOSIOS PASKIRTIES PASTATŲ – DAUGIABUČIŲ, TAURAKIEMIO G. 2C, KAUNE, STATYBOS PROJEKTAS	
32289	PV	JOLITA SLENDZOKA			STATINIO NUMERIS IR PAVADINIMAS	
A 1230	SA PDV	GINTARAS ČEPUKAS			GYVENAMOSIOS PASKIRTIES PASTATAI - DAUGIABUČIAI	
A 1400	ARCH	MANTAS NAVALINSKAS				
001713	ARCH	TOMAS KULEŠA		DOKUMENTO PAVADINIMAS	LAIDA 0	
0040965	ARCH	INGA SIDEREVIČIŪTĖ		FASADŲ SCHEMA		
				As indicated		
LT	STATYTOJAS IR (ARBA) UŽSAKOVAS			DOKUMENTO ŽYMUO	LAPAS	LAPŲ
	Š. M. ir R. M.			383-PP-SA-B.00_6	1	1

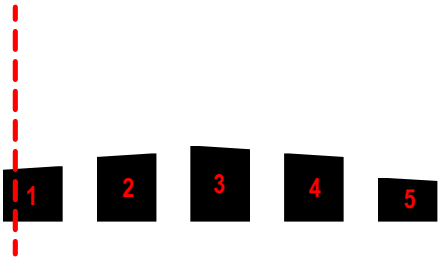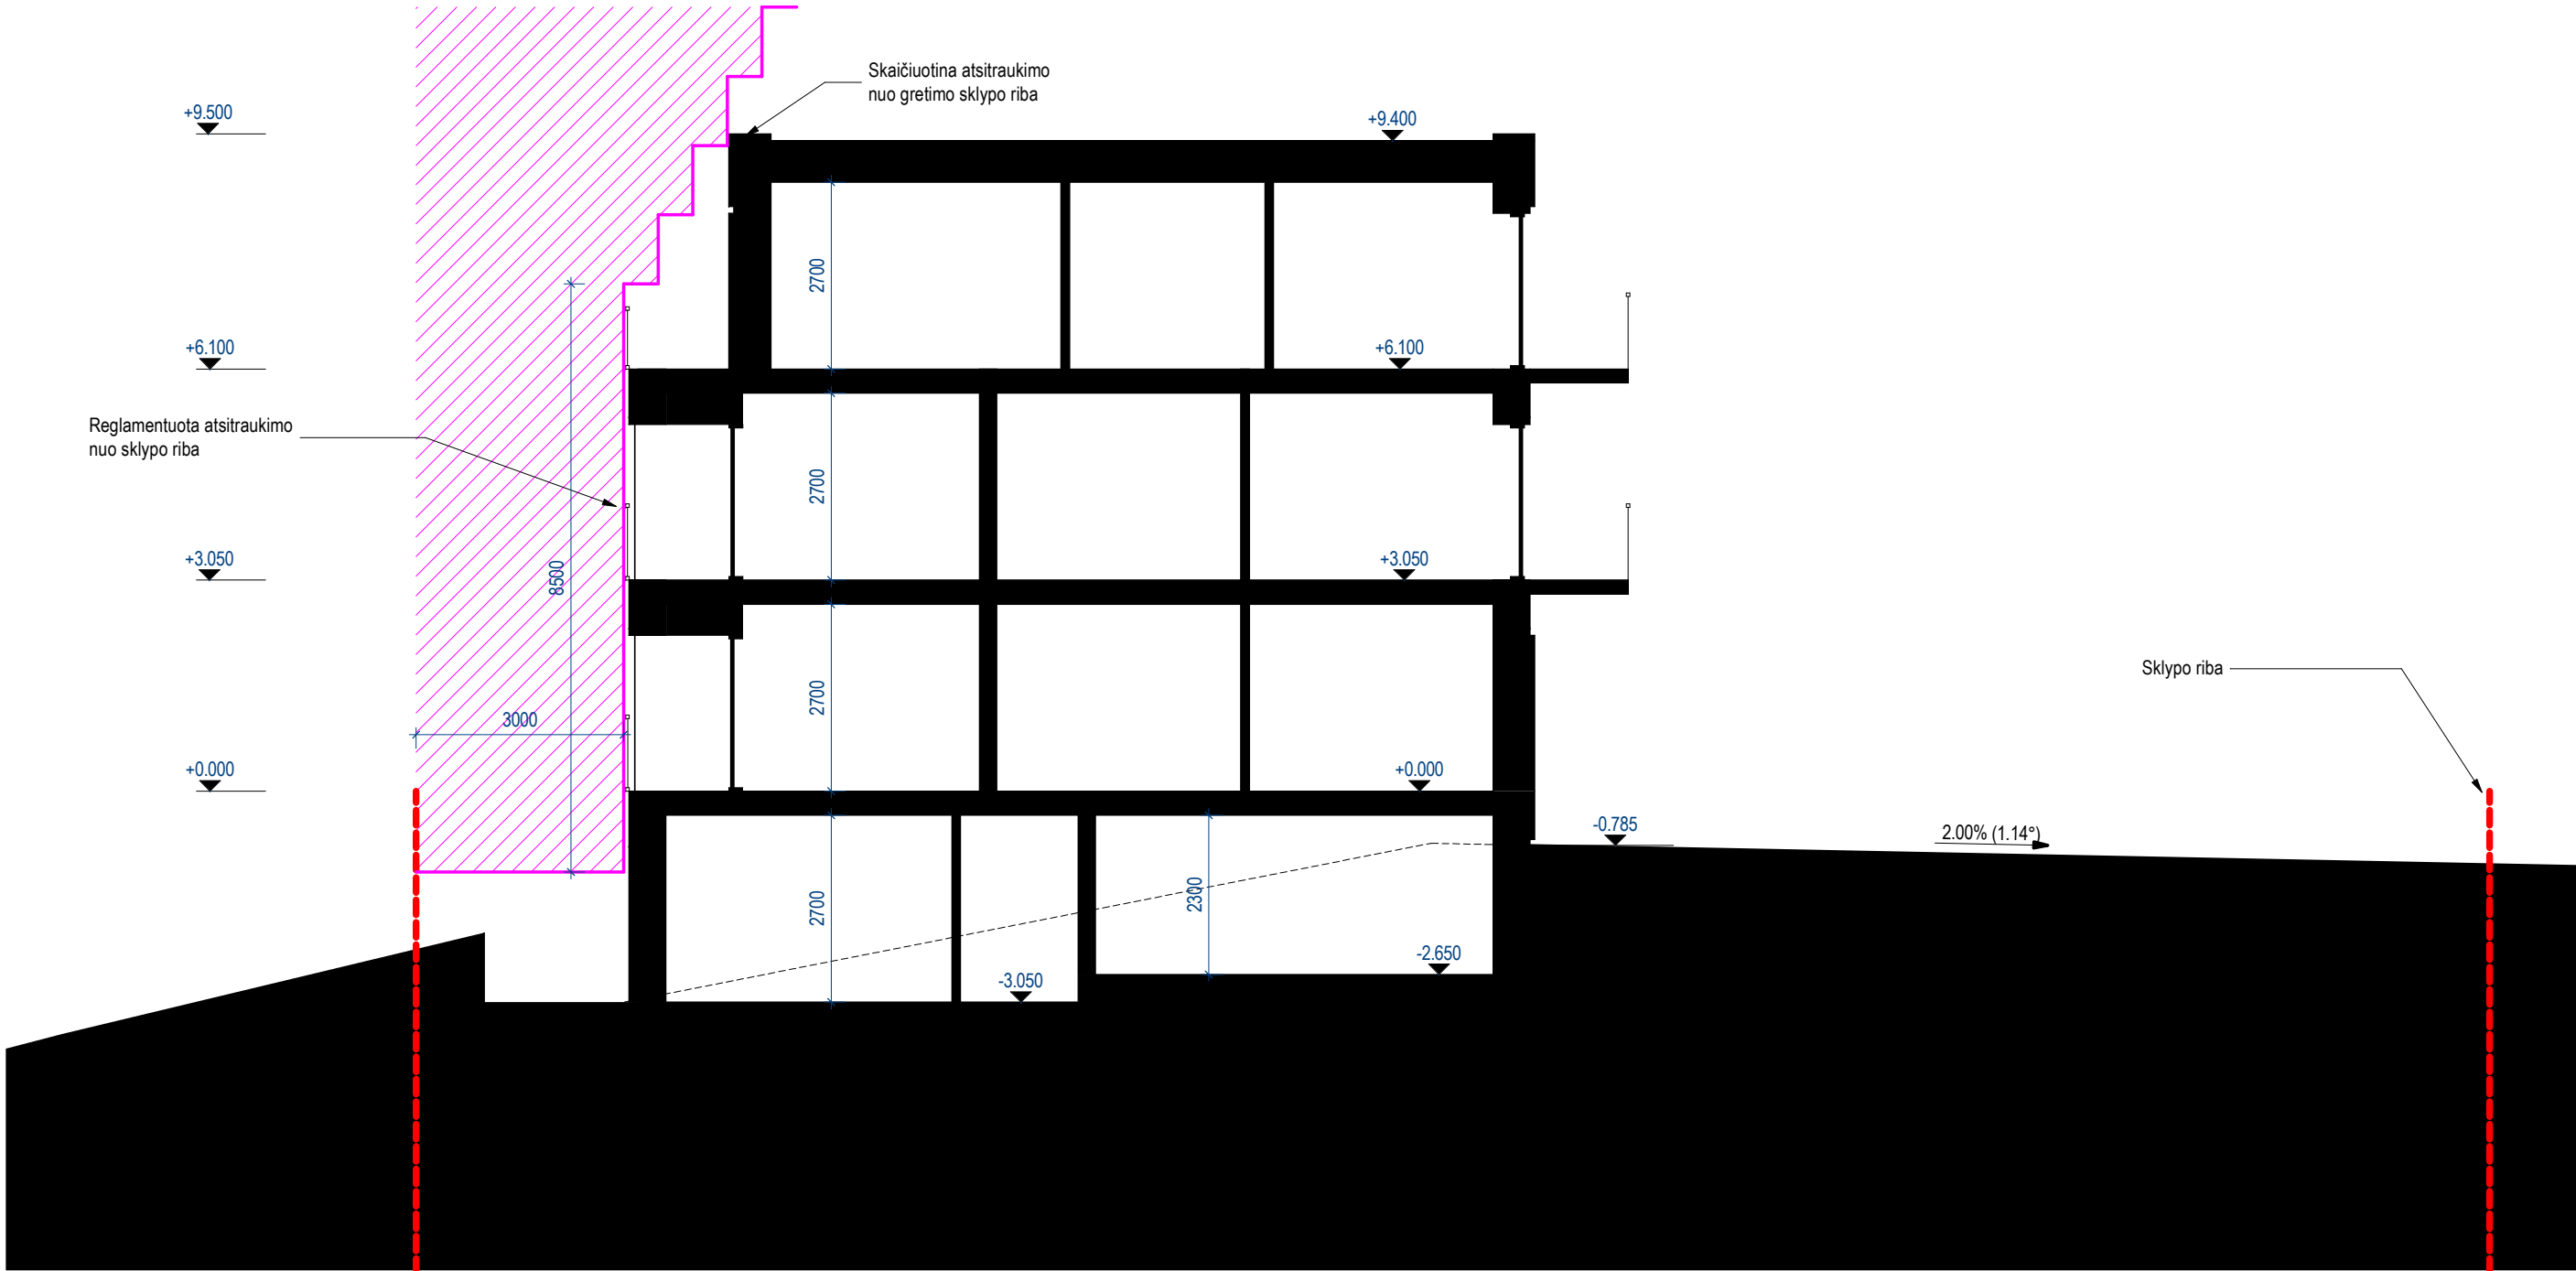



LAIDA		DATA		KEITIMO PRIEŽASTIS	
KVAL. PATV. DOK. NR.		UAB "ARCHAS" www.archas.lt info@archas.lt			
				STATINIO PROJEKTO PAVADINIMAS PENKIŲ GYVENAMOSIOS PASKIRTIES PASTATŲ – DAUGIABUČIŲ, TAURAKIEMIO G. 2C, KAUNE, STATYBOS PROJEKTAS	
32289	PV	JOLITA SLENDZOKA		STATINIO NUMERIS IR PAVADINIMAS	
A 1230	SA PDV	GINTARAS ČEPUKAS		GYVENAMOSIOS PASKIRTIES PASTATAI - DAUGIABUČIAI	
A 1400	ARCH	MANTAS NAVALINSKAS			
001713	ARCH	TOMAS KULEŠA		DOKUMENTO PAVADINIMAS	
0040965	ARCH	INGA SIDEREVIČIŪTĖ		PASTATO 2C-01 ATSITRAUKIMO NUO SKLYPO RIBOS SCHEMA	
				As indicated	
LT	STATYTOJAS IR (ARBA) UŽSAKOVAS			DOKUMENTO ŽYMUO	
	Š. M. ir R. M.			383-PP-SA-B.00_7	
				LAPAS	LAPŲ
				1	1

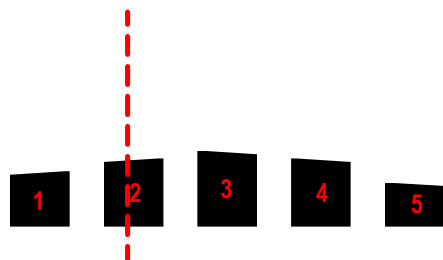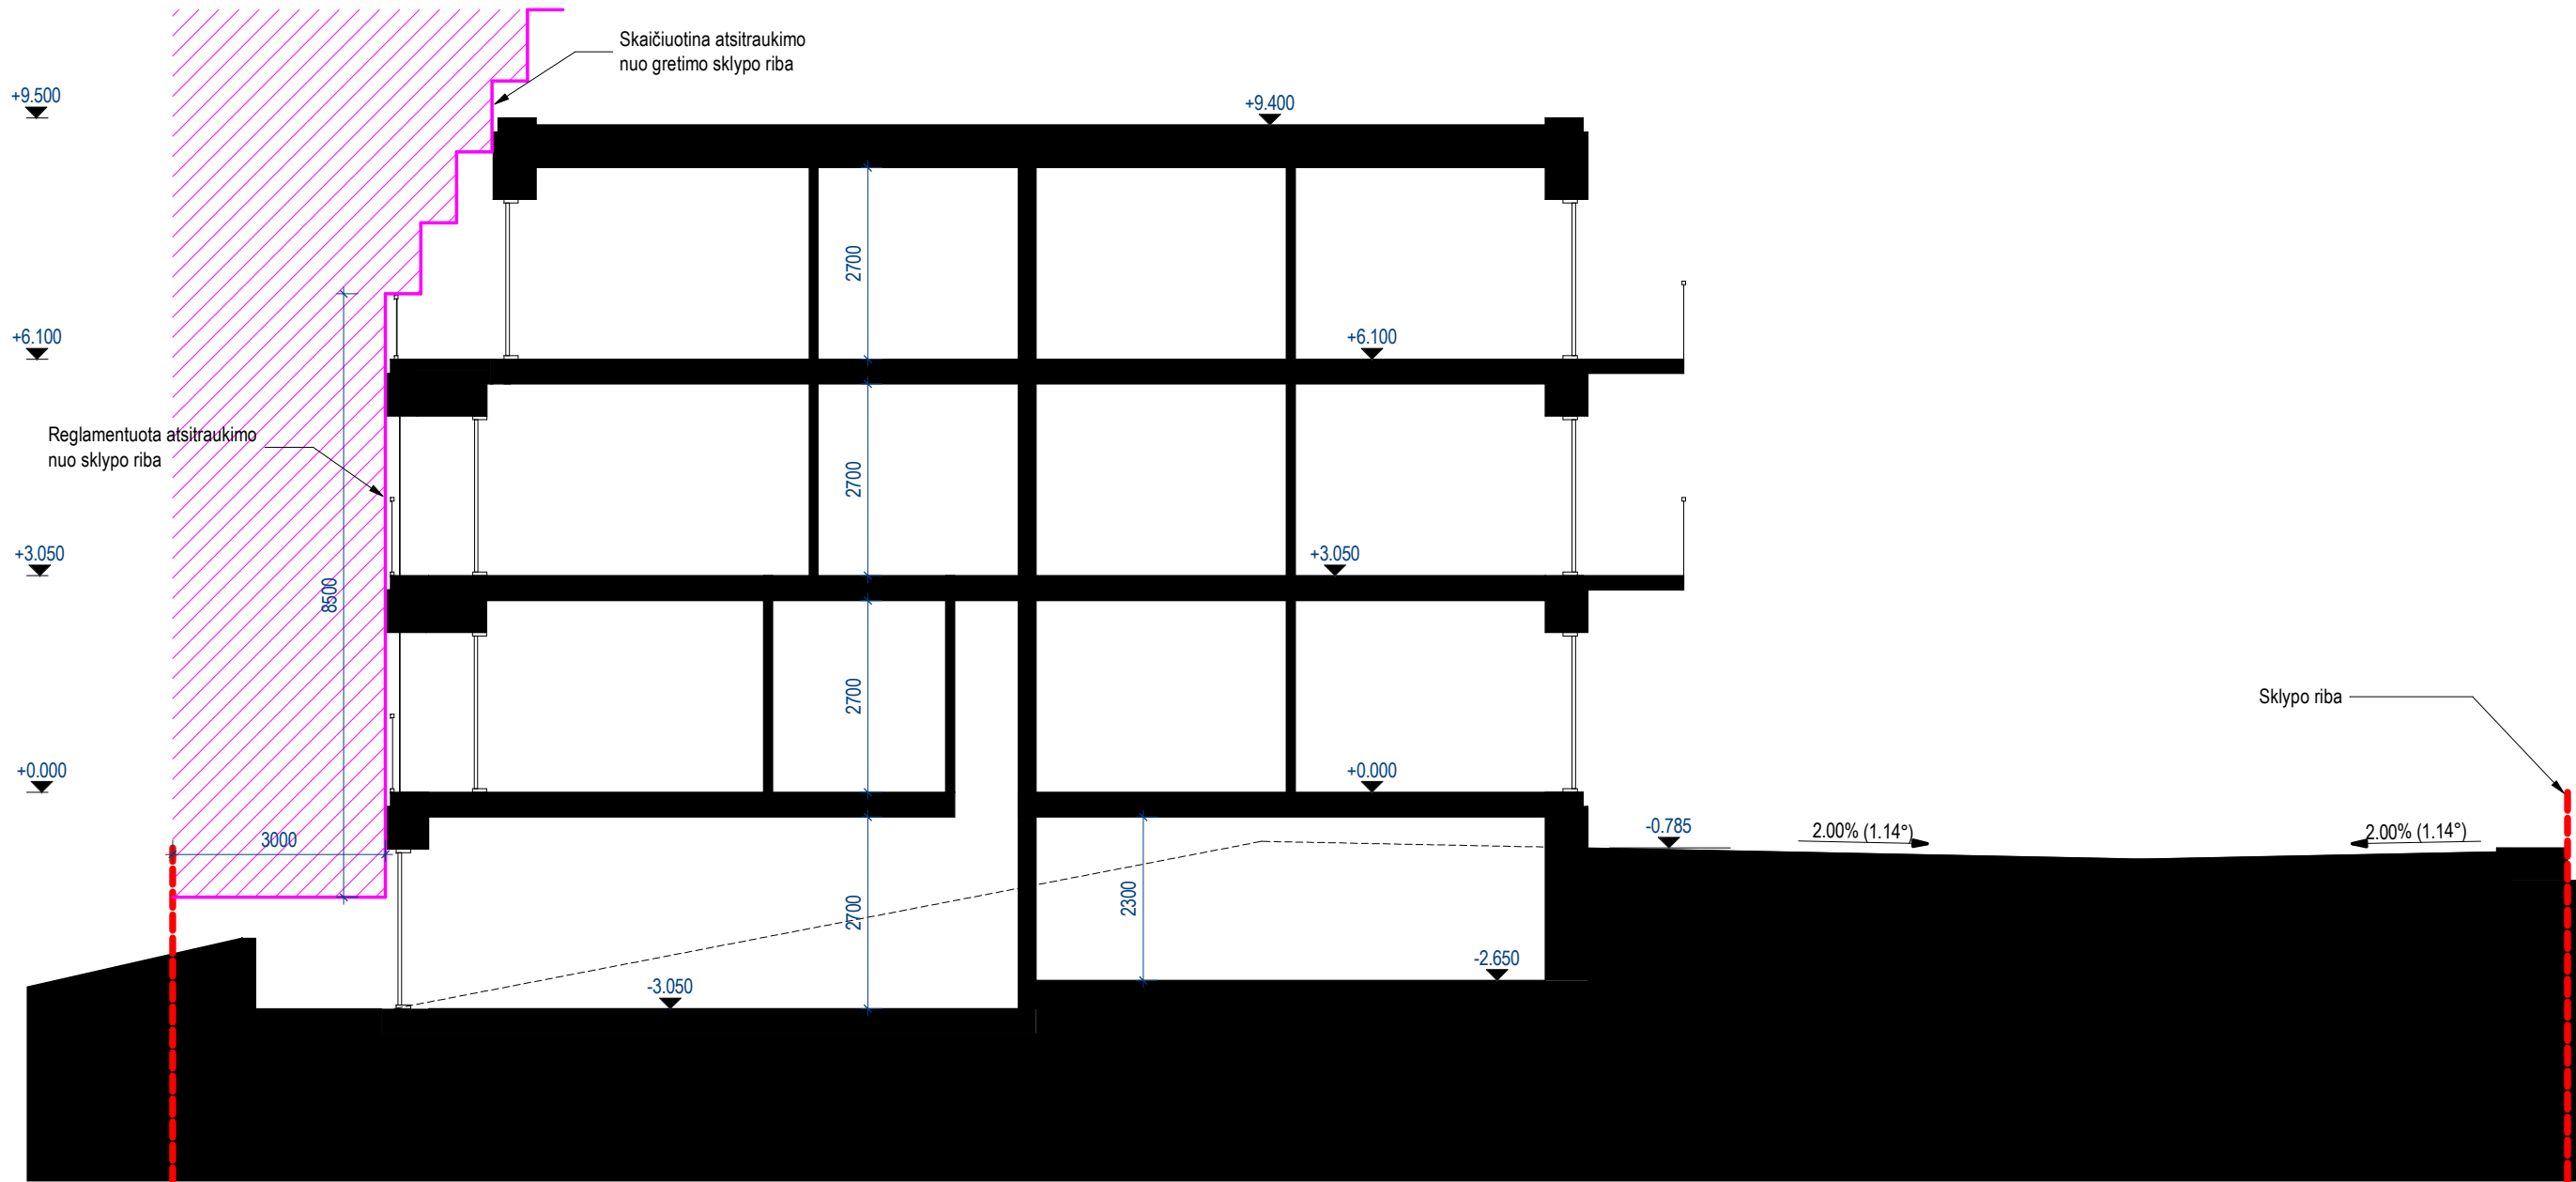



LAIDA		DATA		KEITIMO PRIEŽASTIS		
KVAL. PATV. DOK. NR.		UAB "ARCHAS" www.archas.lt info@archas.lt			STATINIO PROJEKTO PAVADINIMAS PENKIŲ GYVENAMOSIOS PASKIRTIES PASTATŲ – DAUGIABUČIŲ, TAURAKIEMIO G. 2C, KAUNE, STATYBOS PROJEKTAS	
32289	PV	JOLITA SLENDZOKA			STATINIO NUMERIS IR PAVADINIMAS	
A 1230	SA PDV	GINTARAS ČEPUKAS			GYVENAMOSIOS PASKIRTIES PASTATAI - DAUGIABUČIAI	
A 1400	ARCH	MANTAS NAVALINSKAS				
001713	ARCH	TOMAS KULEŠA		DOKUMENTO PAVADINIMAS		LAIDA
0040965	ARCH	INGA SIDEREVIČIŪTĖ		PASTATO 2C-02 ATSITRAUKIMO NUO SKLYPO RIBOS SCHEMA		0
				As indicated		
LT	STATYTOJAS IR (ARBA) UŽSAKOVAS			DOKUMENTO ŽYMUO		LAPAS
	Š. M. ir R. M.			383-PP-SA-B.00_8		LAPŲ
						11

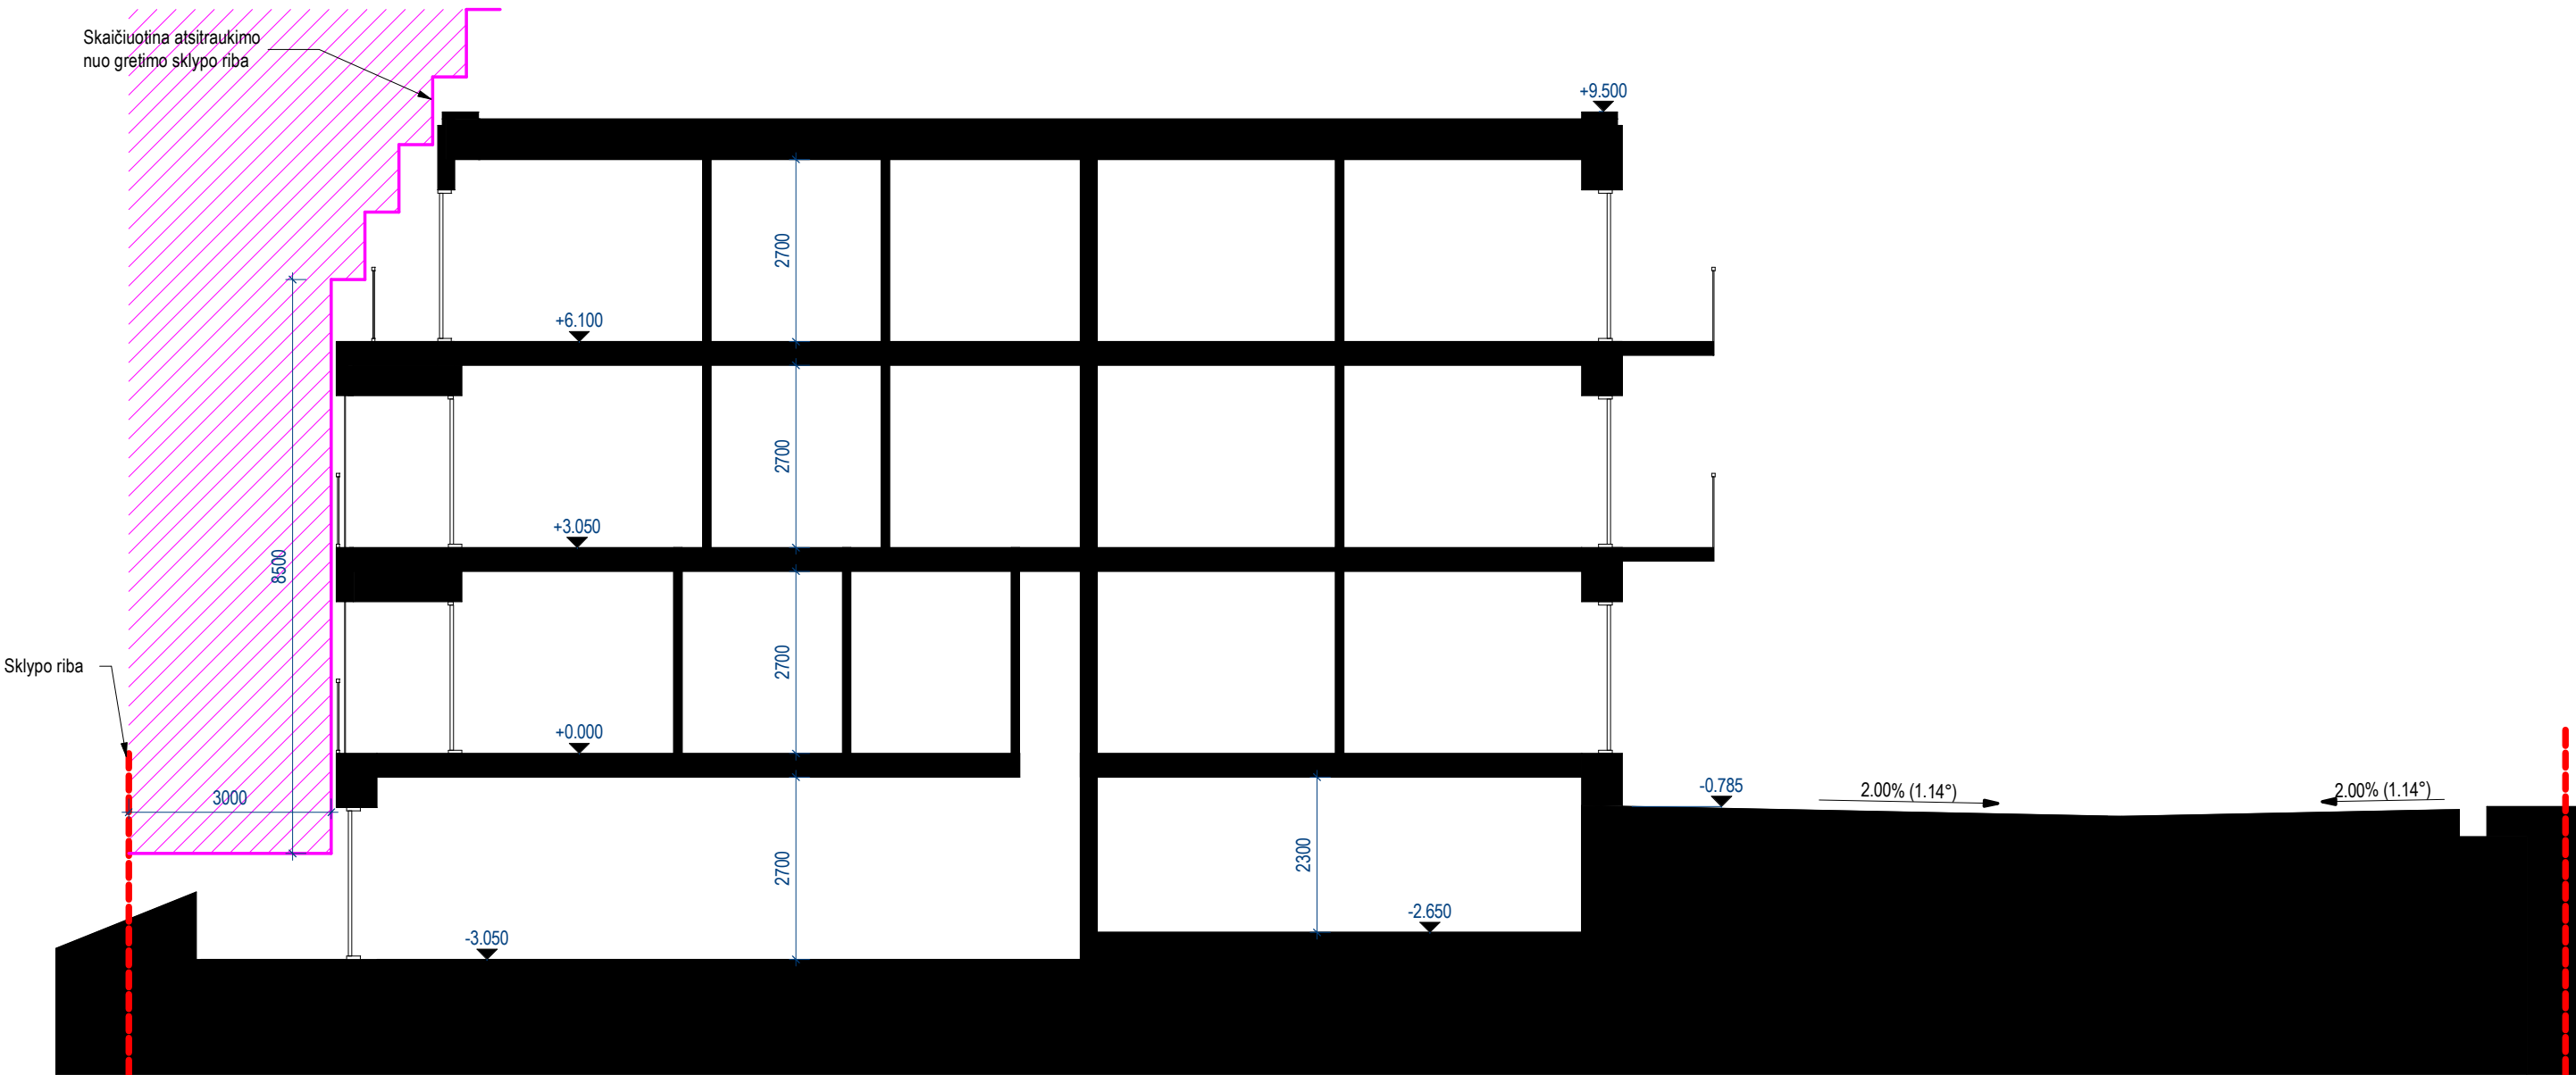

LAIDA		DATA		KEITIMO PRIEŽASTIS	
KVAL. PATV. DOK. NR.		UAB "ARCHAS" www.archas.lt info@archas.lt		 STATINIO PROJEKTO PAVADINIMAS PENKIŲ GYVENAMOSIOS PASKIRTIES PASTATŲ – DAUGIABUČIŲ, TAURAKIEMIO G. 2C, KAUNE, STATYBOS PROJEKTAS	
32289	PV	JOLITA SLENDZOKA		STATINIO NUMERIS IR PAVADINIMAS	
A 1230	SA PDV	GINTARAS ČEPUKAS		GYVENAMOSIOS PASKIRTIES PASTATAI - DAUGIABUČIAI	
A 1400	ARCH	MANTAS NAVALINSKAS			
001713	ARCH	TOMAS KULEŠA		DOKUMENTO PAVADINIMAS	
0040965	ARCH	INGA SIDEREVIČIŪTĖ		PASTATO 2C-03 ATSITRAUKIMO NUO SKLYPO RIBOS SCHEMA	
				1 : 100	
LT	STATYTOJAS IR (ARBA) UŽSAKOVAS			DOKUMENTO ŽYMUO	
	Š. M. ir R. M.			383-PP-SA-B.00_9	
				LAPAS	LAPŲ

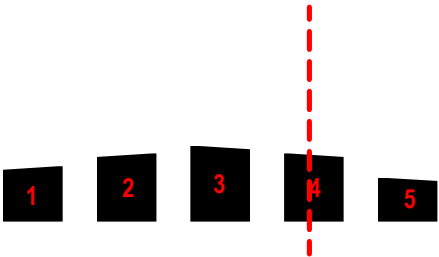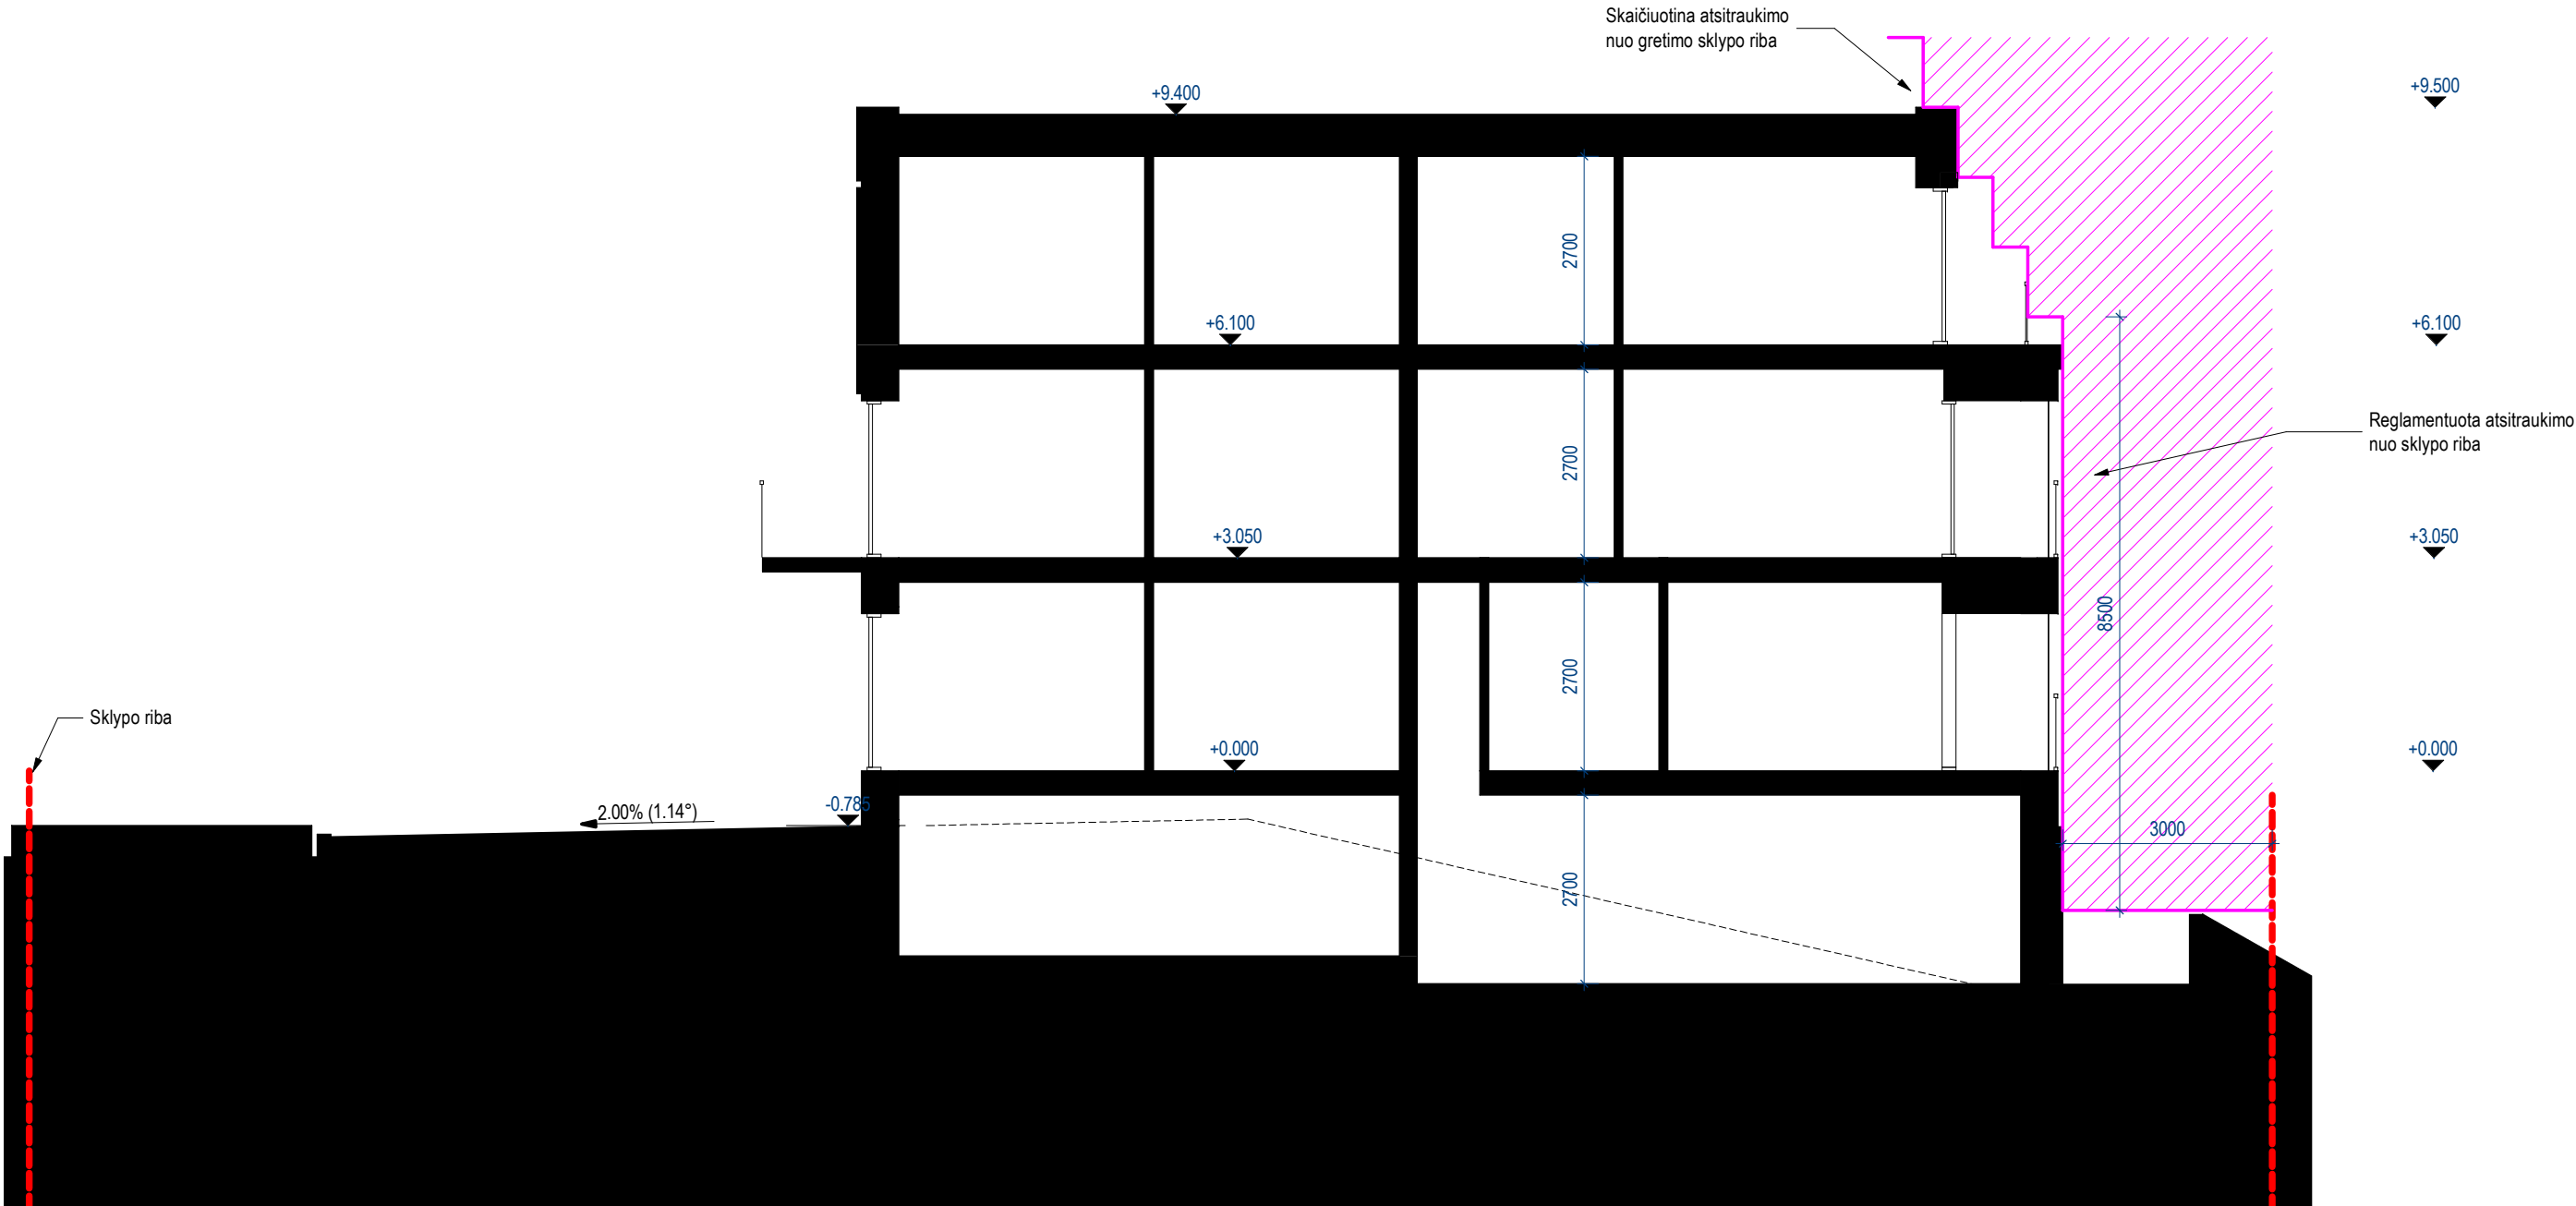

LAIDA	DATA	KEITIMO PRIEŽASTIS					
KVAL. PATV. DOK. NR.	UAB "ARCHAS" www.archas.lt info@archas.lt				STATINIO PROJEKTO PAVADINIMAS PENKIŲ GYVENAMOSIOS PASKIRTIES PASTATŲ – DAUGIABUČIŲ, TAURAKIEMIO G. 2C, KAUNE, STATYBOS PROJEKTAS		
32289	PV	JOLITA SLENDZOKA			STATINIO NUMERIS IR PAVADINIMAS		
A 1230	SA PDV	GINTARAS ČEPURNA			GYVENAMOSIOS PASKIRTIES PASTATAI - DAUGIABUČIAI		
A 1400	ARCH	MANTAS NAVALINSKAS					
001713	ARCH	TOMAS KULEŠA			DOKUMENTO PAVADINIMAS		LAIDA
0040965	ARCH	INGA SIDEREVIČIŪTĖ			PASTATO 2C-04 ATSITRAUKIMO NUO SKLYPO RIBOS SCHEMA		0
					As indicated		
LT	STATYTOJAS IR (ARBA) UŽSAKOVAS		DOKUMENTO ŽYMUO			LAPAS	LAPŲ
	Š. M. ir R. M.		383-PP-SA-B.00_10			1	1

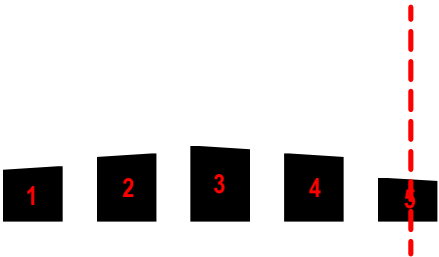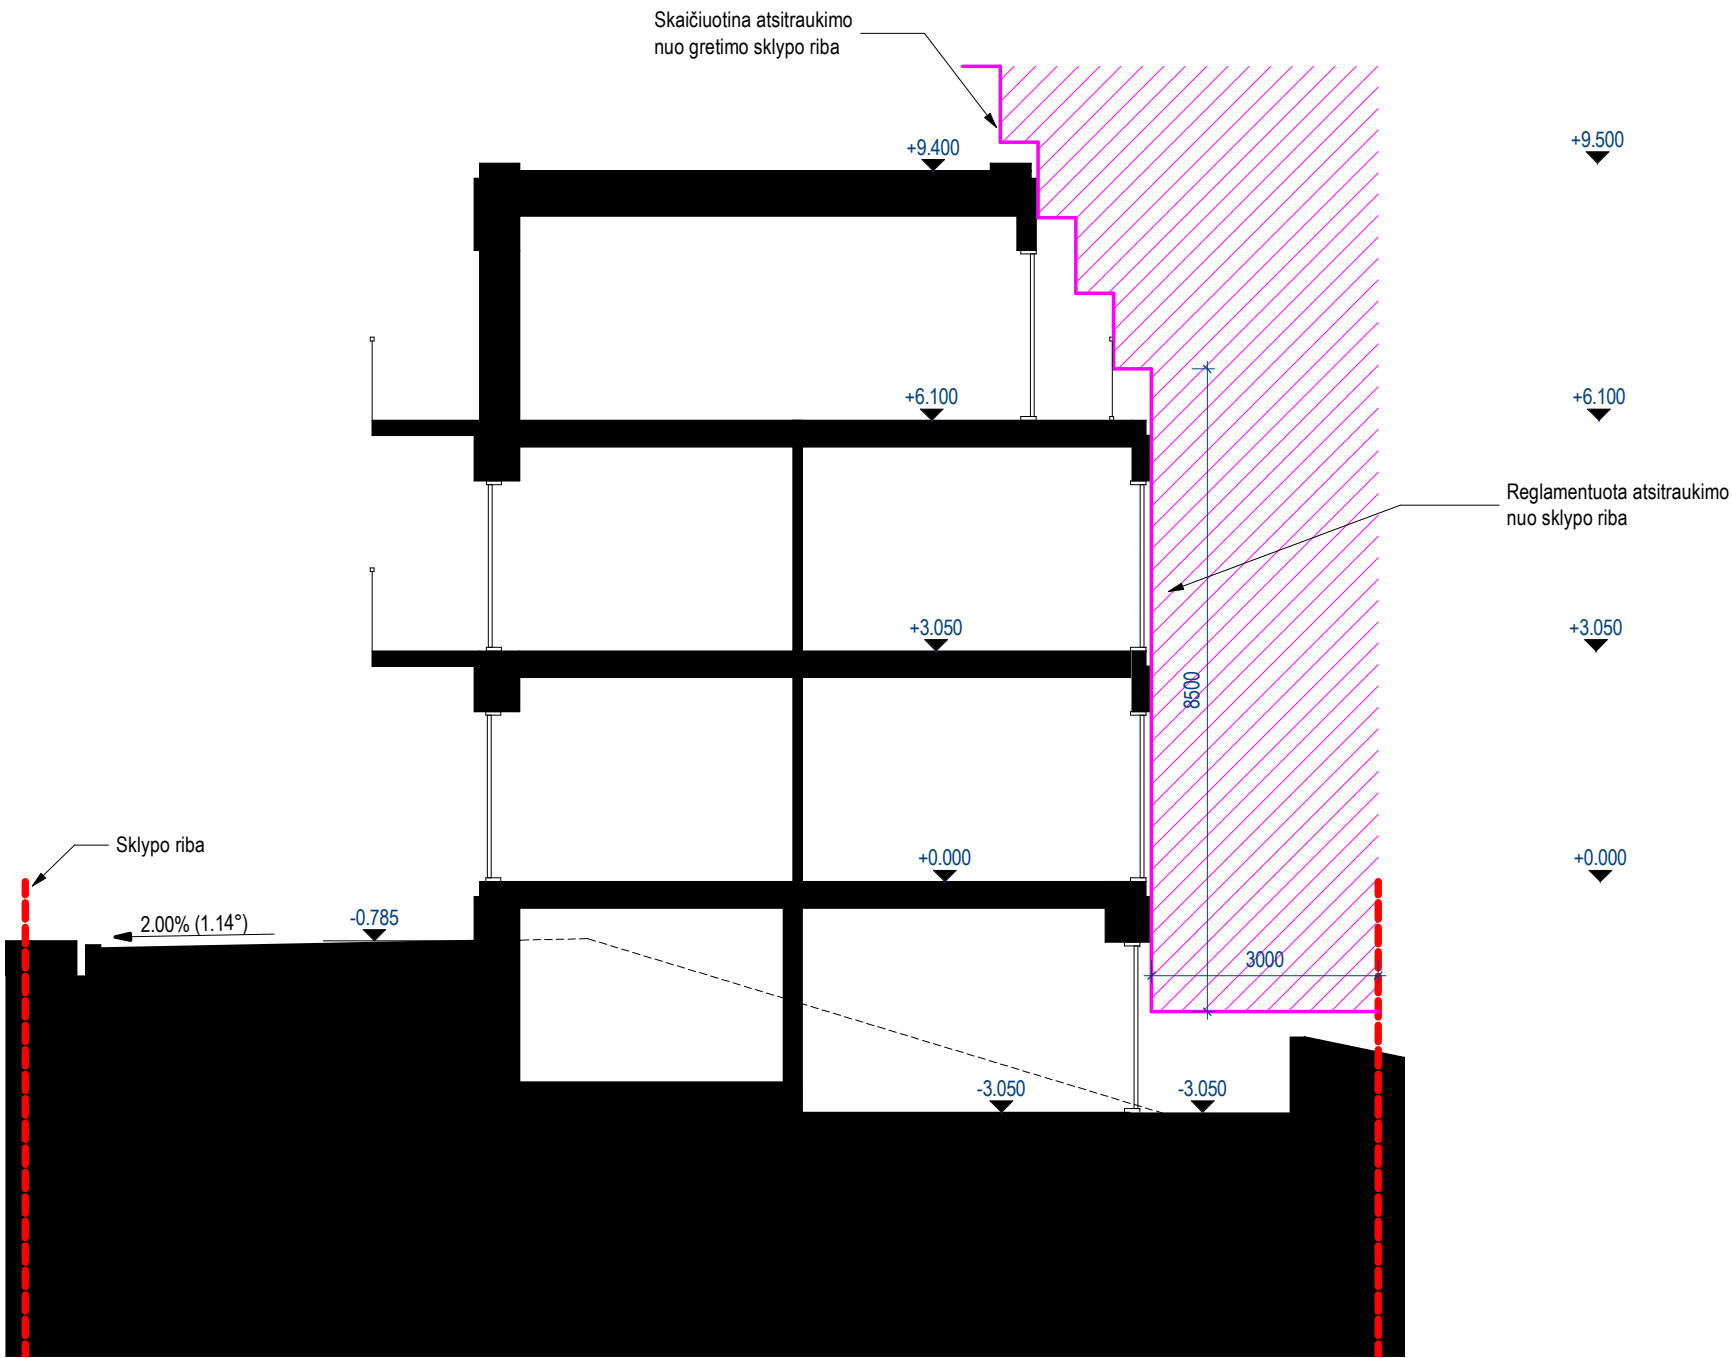

LAIDA	DATA	KEITIMO PRIEŽASTIS				
KVAL. PATV. DOK. NR.	UAB "ARCHAS" www.archas.lt info@archas.lt				STATINIO PROJEKTO PAVADINIMAS PENKIŲ GYVENAMOSIOS PASKIRTIES PASTATŲ – DAUGIABUČIŲ, TAURAKIEMIO G. 2C, KAUNE, STATYBOS PROJEKTAS	
32289	PV	JOLITA SLENDZOKA			STATINIO NUMERIS IR PAVADINIMAS	
A 1230	SA PDV	GINTARAS ČEPURNA			GYVENAMOSIOS PASKIRTIES PASTATAI - DAUGIABUČIAI	
A 1400	ARCH	MANTAS NAVALINSKAS				
001713	ARCH	TOMAS KULEŠA				
0040965	ARCH	INGA SIDEREVIČIŪTĖ			DOKUMENTO PAVADINIMAS	
					PASTATO 2C-05 ATSITRAUKIMO NUO SKLYPO RIBOS SCHEMA	
					As indicated	
LT	STATYTOJAS IR (ARBA) UŽSAKOVAS		DOKUMENTO ŽYMUO		LAPAS	LAPŲ
	Š. M. ir R. M.		383-PP-SA-B.00_11		1	1