



UAB SAVA KRYPTIS

STATINIO PAVADINIMAS	Mokslo paskirties pastato – Mokyklos 1C2p, Mokyklos g. 4, Ukmergės r. sav., Siesikų sen., Petronių k., paskirties keitimo į daugiabutį gyvenamą namą kapitalinio remonto projektas
STATYTOJAS/UŽSAKOVAS	V. P. ir Ž. P.
STATYBOS ADRESAS	Ukmergės r. sav., Siesikų sen., Petronių k., Mokyklos g. 4
STATINIO RŪŠIS	KAPITALINIS REMONTAS
STATINIO KATEGORIJA	Neypatingas
Unikalus daikto numeris Nr.	8197-2015-4013
PROJEKTUOTOJAS	UAB „Sava Kryptis“ A. Smetonos al. 73-2 Kaunas

PRITARIU:

Ukmergės rajono savivaldybės
administracijos direktorius Darius Varnas

2023 m. 01 mėn. 23 d.

PROJEKTINIŲ PASIŪLYMŲ RENGIMO UŽDUOTIS

2023-01-23

Ukmergė

Statytojas (turintis statytojo teisę asmuo): V. [redacted] ir Ž. [redacted]

1. Informacija apie sumanytą/us rekonstruoti statinį/ius:

Statinio pavadinimas	Mokslų paskirties pastato – Mokyklos, adresu Mokyklos g. 4, Ukmergės r. sav., Siesikų sen., Petronių k., paskirties keitimo į daugiabutį gyvenamą namą kapitalinio remonto projektas
Statybos rūšis	Kapitalinis remontas
Statybos(statinio) vieta (adresas): žemės sklypo (-ų), adresas (-ai)	Ukmergės r. sav., Siesikų sen., Petronių k., Mokyklos g. 4
Žemės sklypo duomenys:	
Žemės sklypo kadastro numeris	-
Unikalus daikto numeris	8197-2015-4013
Žemės sklypo plotas	-
Žemės sklypo naudojimo būdas	-

Projektuojamų statinių rodikliai	ESAMAS	PLANUOJAMAS
Statinio rodikliai:	Mokslų paskirties pastato – Mokyklos, adresu Mokyklos g. 4, Ukmergės r. sav., Siesikų sen., Petronių k., paskirties keitimo į daugiabutį gyvenamą namą kapitalinio remonto projektas	
Statinio kategorija	Neypatingas	
Statinio pagrindinė naudojimo paskirtis	Mokslų	Gyvenamoji (daugiabutis gyvenamasis namas)
Unikalus Nr.	8197-2015-4013	-
Aukštų skaičius	2	Nesikeičia
Butų skaičius	0	6
Pasato aukštis	8,2m	Nesikeičia
Užstatytas plotas	194 m ²	Nesikeičia
Bendras plotas	322,85 m ²	Nesikeičia

SUDERINTA
Ukmergės rajono savivaldybės
administracijos vyr. architektas
Artūras Sakalauskas

2. Projektinių pasiūlymų paskirtis: informuoti visuomenę apie visuomenei svarbaus statinio numatomą projektavimą ir statinio ar statinio dalies paskirties keitimą, išreikšti statinio ar jo dalies architektūros ir kitų pagrindinių sprendinių idėją
3. Projektinių pasiūlymų sudėtis:
 - Aiškinamasis raštas
 - Žemės sklypo sutvarkymo (sklypo planas su pastatu) schema
 - Pastatų aukštų planai,
 - Pjūvių schemos
 - Pastatų fasadai
4. Statytojo pateikiami dokumentai:
 - Nekilnojamojo turto registrų centro pažymėjimai
 - Sklypo ribų planas
 - Ištrauka iš pastato kadastro duomenų bylos
 - Kiti dokumentai ir duomenys, atsižvelgiant į numatomo projektuoti statinio specifiką

Statytojas:

V

P

ir Ž

P

Pavardė, parašas)

Projektinių pasiūlymų rengėjas:

UAB „Sava Kryptis“, PV Gintaras Platūkis

(projektavimo organizacija, projekto vadovas, parašas)

Derinu:

Igaliotas savivaldybės administracijos valstybės tarnautojas

(pareigos, vardas, pavardė, parašas)

SUDERINTA

Ukmergės rajono savivaldybės
administracijos vyr. architektas

Artūras Sakalauskas

Mokslo paskirties pastato – Mokyklos 1C2p, Mokyklos g. 4, Ukmergės r. sav., Siesikų sen., Petronių k., paskirties keitimo į daugiabutį gyvenamą namą kapitalinio remonto projektas

PROJEKTINIAI PASIŪLYMAI
PROJEKTINIŲ PASIŪLYMŲ SUDĖTIES ŽINIARAŠTIS

Dokumento žymuo	Lapų sk.	Laida	Dokumento pavadinimas	Pastabos	Lapo Nr.
Bendrieji duomenys					
	1	0	Antraštinis lapas		1
	1	0	Projektinių pasiūlymų sudėties žiniaraštis		2
	4	0	Aiškinamasis raštas		3-6
Grafinė dalis					
202210/18-PP-SP_A-01	1	0	Sklypo planas M 1:500		7
202210/18-PP-SA_B-01	1	0	Pirmo aukšto planas. M 1:100		8
202210/18-PP-SA_B-01	1	0	Antro aukšto planas. M 1:100		9
202210/18-PP-SA_B-02	1	0	Pjūvis A-A, M 1:100		10
202210/18-PP-SA_B-03	1	0	Fasadai tarp ašių 1-5, A-E M 1:100		11
202210/18-PP-SA_B-04	1	0	Fasadai tarp ašių E-A, 5-1. M 1:100		12
202210/18-PP-P1	1	0	Ištrauka iš Ukmergės rajono savivaldybės teritorijos Bendrojo plano keitimas K-RJ-81-16-369		13

Mokslo paskirties pastato – Mokyklos 1C2p, Mokyklos g. 4, Ukmergės r. sav., Siesikų sen., Petronių k., paskirties keitimo į daugiabutį gyvenamą namą kapitalinio remonto projektas

AIŠKINAMASIS RAŠTAS

1. PROJEKTUOJAMO PASTATO PAŽINTINIAI DUOMENYS

Statytojas (užsakovas): V. P. ir Ž. P.

Projekto rengėjas: UAB „Sava Kryptis“ A. Smetonos al. 73-2 Kaunas, PV Gintaras Platūkis A 185

Statybos finansavimo šaltiniai: Projektavimo ir statybos darbai finansuojami Užsakovo lėšomis

Statiniai: Mokslo paskirties pastatas – Mokykla(keičiant paskirtį į daugiabutį gyvenamą namą kapitalinio remonto projektas)

Projekto rengimo pagrindas: Užsakovo techninė užduotis, patvirtinta projektinių pasiūlymų rengimo užduotis, LR galiojančios normos, įstatymai bei reglamentai

2. BENDRIEJI DUOMENYS

Pagal Ukmergės rajono savivaldybės teritorijos bendrąjį teritoriją(TPD registracijos Nr. T00083123), kurioje stovi pastatas, kuriam keičiama paskirtis, patenka į Vidutinio užstatymo intensyvumo gyvenamąją zoną (G3), numatyta gyvenamoji zona (G3.2).

	GC3	Vidutinio užstatymo intensyvumo gyvenamoji zona <i>GC3 (centrų zona)</i> <i>G3.1 (esama gyvenamoji zona);</i> <i>G3.2 (numatoma gyvenamoji zona)</i>
	G3.1 G3.2	



1. Pastato - Mokykla 1C2p, Ukmergės r. sav., Siesikų sen., Petronių k., Mokyklos g. 4 paskirties keitimo į daugiabutį gyvenamą namą ir kapitalinio remonto projektas		
	ESAMA	BŪSIMA
Statinio pavadinimas	Pastatas - mokykla	Daugiabutis
Statinio klasifikavimas pagal jo naudojimo paskirtį	Mokslo	Gyvenamoji (Trijų ar daugiau butų daugiabutis gyvenamasis namas)
Statinio paskirties rodikliai (butų skaičius)	-	6 butai
Pagrindiniais statinio techniniai rodikliai	Užstatytas plotas: 194,00 m ² Bendras plotas: 322,85 m ² Pagrindinis plotas: 241,39 m ² Aukštų skaičius: 2 Aukštis: 8,20 m	Užstatytas plotas: 194,00 m ² Bendras plotas: 322,85 m ² Gyvenamasis plotas: 219,80 m ² Aukštų skaičius: 2 Aukštis: 8,20 m
Statinio statybos rūšis	Kapitalinis remontas	
Statinio kategorija	Neypatingas statinys	

3. SKLYPO PLANAS

3.1. Esamas reljefas

Sklypo reljefas numatomoje statybos zonoje su nežymiu nuolydžiu nuo Š dalies (alt. 82,50) į P (alt. 81,00). Reljefas nekeičiamas. Sklypo altitudės prie gretimų sklypų nekeičiamos.

3.2. Esami želdiniai

Esamame sklype yra veja, menkaverčiai krūmynai. Menkaverčiai krūmynai išvalomi.

3.3. Gretimos teritorijos

Sklypo gretimybės: Sklypas iš R pusės ribojasi su Mokyklos gatve, iš kitų - su gretimais sklypais. Išlieka esami įėjimai bei įvažiavimai į sklypą.

3.4. Statybos teritorijoje esantys statiniai

Sklype yra esami statiniai:

Pastatas - Mokykla 1C2p (keičiama paskirtis į daugiabutį gyvenamąjį pastatą).

Pastatas - Sandėlis 2I1p (Pagalbinio ūkio pastatas, paliekamas)

Kiti inžineriniai statiniai - Kiemo statiniai (tualetas, griauamas)

3.5. Lauko inžineriniai tinklai

Lauko inžineriniai tinklai projektuojami pagal atsakingų institucijų išduotas prisijungimo sąlygas, bendruoju atveju projektuojami Vandentiekio, Buitinių nuotekų, Lietaus nuotekų, Elektros tiekimo tinklai.

3.6. Vandens telkiniai

Sklype esamų vandens telkinių nėra.

3.7. Kultūros paveldo vertybės

Kultūros paveldo objektų nėra ir į saugomą zoną nepatenka.

3.8. Projektuojamų statinių teritorijos sprendiniai

Visi atstumai išlaikomi, todėl gretimų valdų savininkų sutikimai nereikalingi. Sklype atnaujinamos kietos dangos (takai, aikštelės) ir apželdinimas. veja kiti želdiniai įrengiami vadovaujantis želdinių įrengimo reikalavimais.

3.9. Teritorijos vertikalus planavimas, lietaus vandens nuvedimas

Teritorijos aukščiai planuojami maksimaliai derinantys prie esamo reljefo aukščių. Sklypo vertikalus planavimas atliktas vavovaujantis LR galiojančiais normatyviniais dokumentais, technologinio proceso ypatumais, taip pat - atsižvelgiant į paviršinio lietaus vandens nuvedimo būtinybę.

3.10. Želdiniai

Sklypo apželdinamas numatomas veja, kiti želdiniai įrengiami vadovaujantis želdinių įrengimo reikalavimais ir taisyklėmis užsakovo nuožiūra arba rengiant apželdinimo projektą.

3.11. Automobilių parkavimas

Automobilių stovėjimo skaičius sklype nurodomas remiantis statybos techninis reglamentas STR 2.06.04:2014 "Gatvės ir vietinės reikšmės keliai. bendrieji reikalavimai" XIII skyriaus 30 lentelės 1.3. Punktu: gyvenamosios paskirties (trijų ir daugiau butų – daugiabučiai) pastatai – 1 vieta vienam butui. Daugiabutyje projektuojame 6 butus, todėl reikalingos 6 parkavimo vietos. Atnaujinama bei sutvarkoma 7-jų stovėjimo vietų aikštelė sklype prie gyvenamojo namo. Išvada: reikalavimai tenkinami.

4. STATINIO ARCHITEKTŪRA

4.1. Projektuojamas statinys

Projektuojamas daugiabutis gyvenamas namas dviejų tūrių. Butai viename, laiptinė kitoje. Tūriai plokščiastogiai. Projektuojamo pastato architektūrinė išraiška - modernistinė. Pastato fasaduose formuojami apjungiantys fasadinių apdailos medžiagų intarpai.

4.2. Išorės apdaila

Projektuojamo pastato išorės apdailai parenkamos natūralios, nekontrastuojančios gretimų pastatų apdailai - tinkas, klijuojamos klinkerio/ akmens masės plytelės, medienos apdaila. Cokoliui naudojame analogišką klijuojamo klinkerio/ akmens masės plytelių apdaila.

4.3. Stogas

Stogas: sutapdintas, danga-ruloninė. Lietaus vandens nuvedimas formuojamas lietaus surinkimo latakais ir paslėptais lietvamzdžiais kanalizuojamas ir nukreipiamas į numatomą LN tinklą. Stogas dengiamas griežtai prisilaikant būtinų gamintojo reikalavimų.

4.4. Vidaus apdaila

Sienos tinkuojamos, glaistomos, dažomos ar tapetuojamos. Lubos - pakabinamos, dažomos (gipso kartono karkaso konstrukcija). Keraminių plytelių apdaila numatoma san. mazguose, pagalbinėse patalpose, dalyje – virtuvių.

Apdailų spalvinius ir medžiagiškumo sprendinius tikslina statytojas statybos metu.

4.5. Konstrukcinė schema

Bendra padėtis: Projektuojamas vieno aukštų pastatas su sutapdintu stogu

Pastato pagrindinės krūvį laikančios konstrukcijos :

1. pamatai
 - Esami betono blokai.
2. Sienos
 - Mūrinės sienos.
3. Perdengimas
 - Sėamos gelžbetoninės, sijos gelžbetoninės monolitinės, monolitinis gelžbetonis ir perdangos plokštės
4. stogo konstrukcijos
 - Monolitinis gelžbetonis ir perdangos plokštės.
5. Stogo danga
 - Ruloninė

Pastato standumą ir pastovumą užtikrina pamatai, sienos, pertvaros, perdanga ir stogo konstrukcijos.

4.6. Energetinio efektyvumo klasė

Projektuojamo pastato energinio naudingumo įvertinimas: išorinės atitvaros- rostverkas, sienos, grindys ant grunto ir stogas šiltinami vadovaujantis Statybos techniniu reglamentu „STR 2.01.09:2012 Pastatų energinis naudingumas. Energinio naudingumo sertifikavimas“ numatant pastato energinio naudingumo klasę – A.

5. STATYTOJO PATEIKIAMAI DOKUMENTAI IR KITI DUOMENYS

- 5.1. Žemės sklypo bei statinių NTRC išrašas bei sklypo ribų planas
- 5.2. Inventorinė byla
- 5.3. Topografinė nuotrauka
- 5.4. Kiti privalomieji dokumentai

6. KITI DUOMENYS:



- Projektinių pasiūlymų sudėtis ir apimtis atitinka Statybos techninio reglamento STR.1.04.04:2017 „Statinio projektavimas, projekto ekspertizė“13 priedą.

Projektinių pasiūlymų rengėjas:

UAB „Sava Kryptis“ direktorius G. Platūkis

2022-03-22, Kaunas



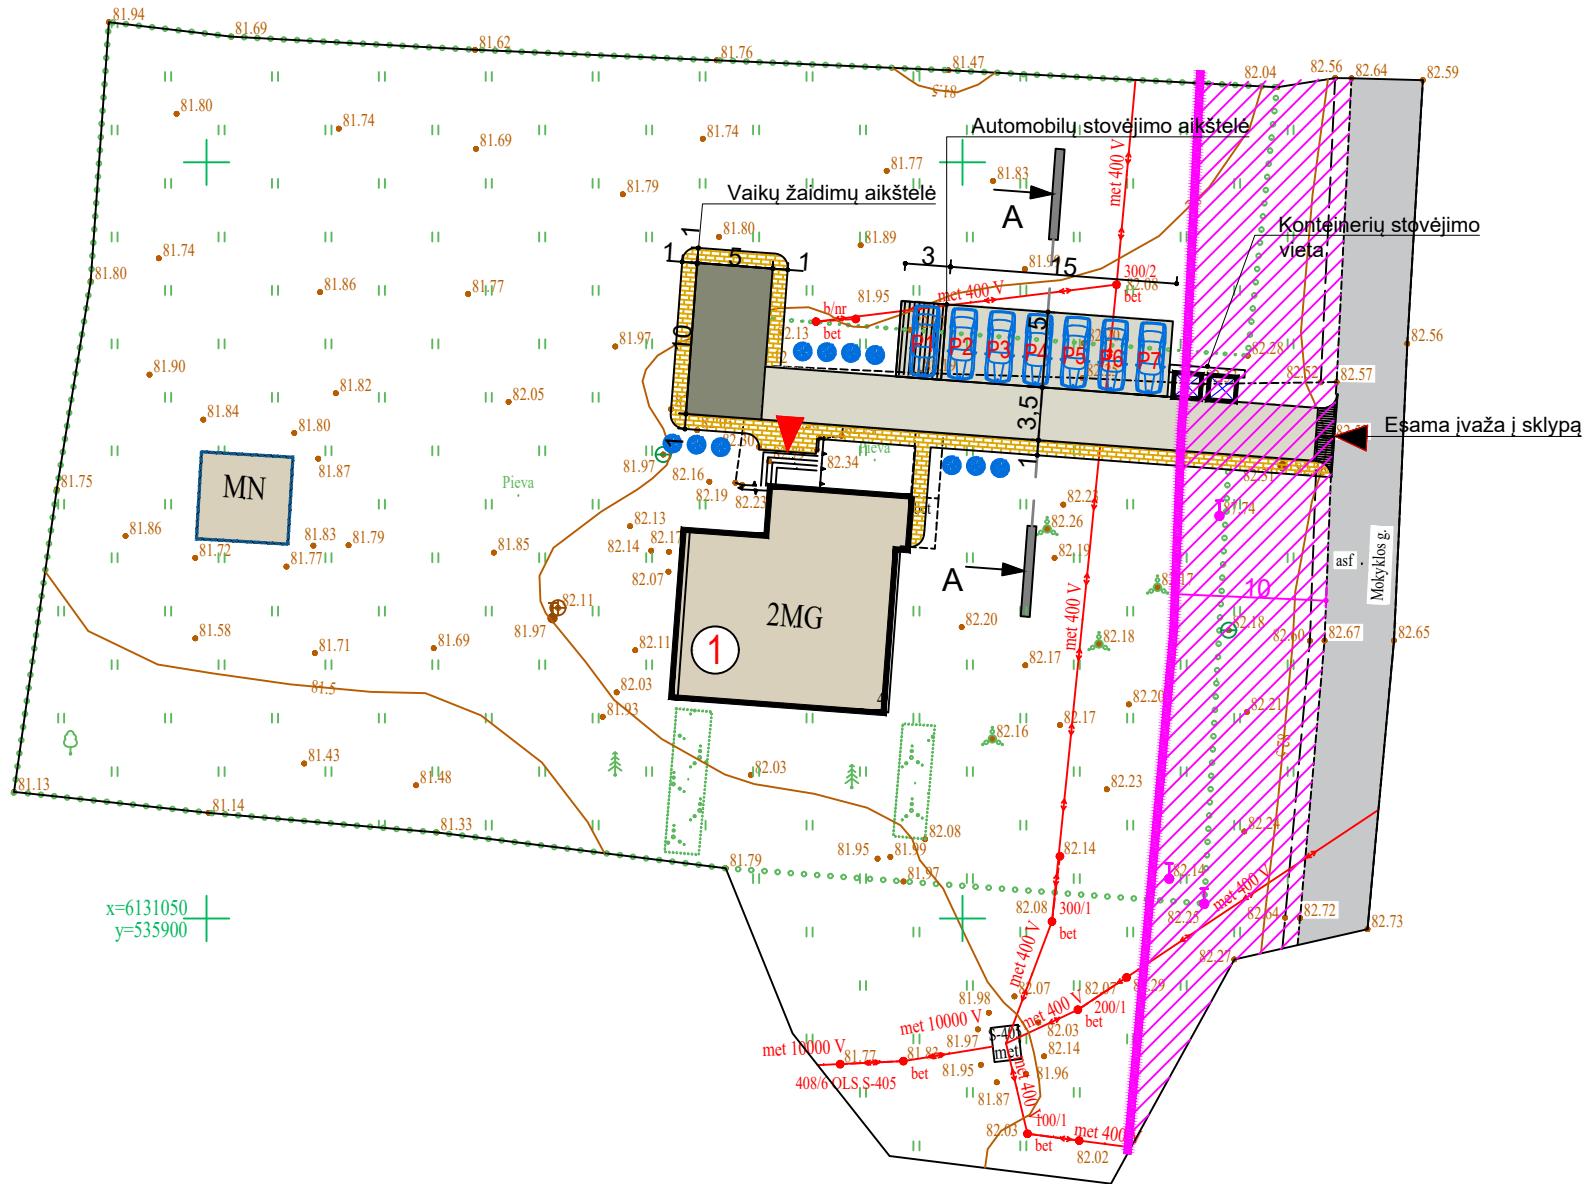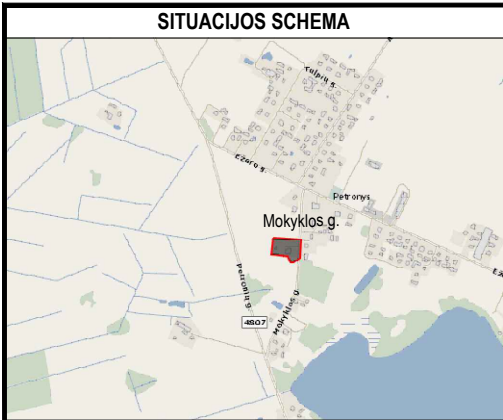


GRAFINIS ŽYMĖJIMAS	IVARDINIMAS, APRAŠAS
	Daugiabutis gyvenamas namas
	Gretimi pastatai
	Esamas įvažiavimas ir įėjimas į pastatą
	Numatoma šiukšlių konteinerių vieta
	Automobilių stovėjimo vietos
	Vietinės reikšmės I, II ir III kategorijos kelių apsaugos zona (žemės juosta po 10 metrų į abi puses nuo kelio briaunų)

Sutartiniai žymėjimai DANGOS

	Atnaujinama ir naujai įrengiama asfaltuota danga
	Atnaujinamos ir naujai įrengiamos trinkelės
	Esama-atnaujinama vaikų žaidimų aikštelė 50 m ²
	Veja ~ 3569 m ²

BENDRIEJI STATINIO RODIKLIAI: SKLYPAS

Eil. nr.	Aprašas, pastabos	Kiekis	Pagal BP
1	Užstatytas plotas	194,00 m ²	-
2	Pastato bendras plotas	322,85 m ²	-

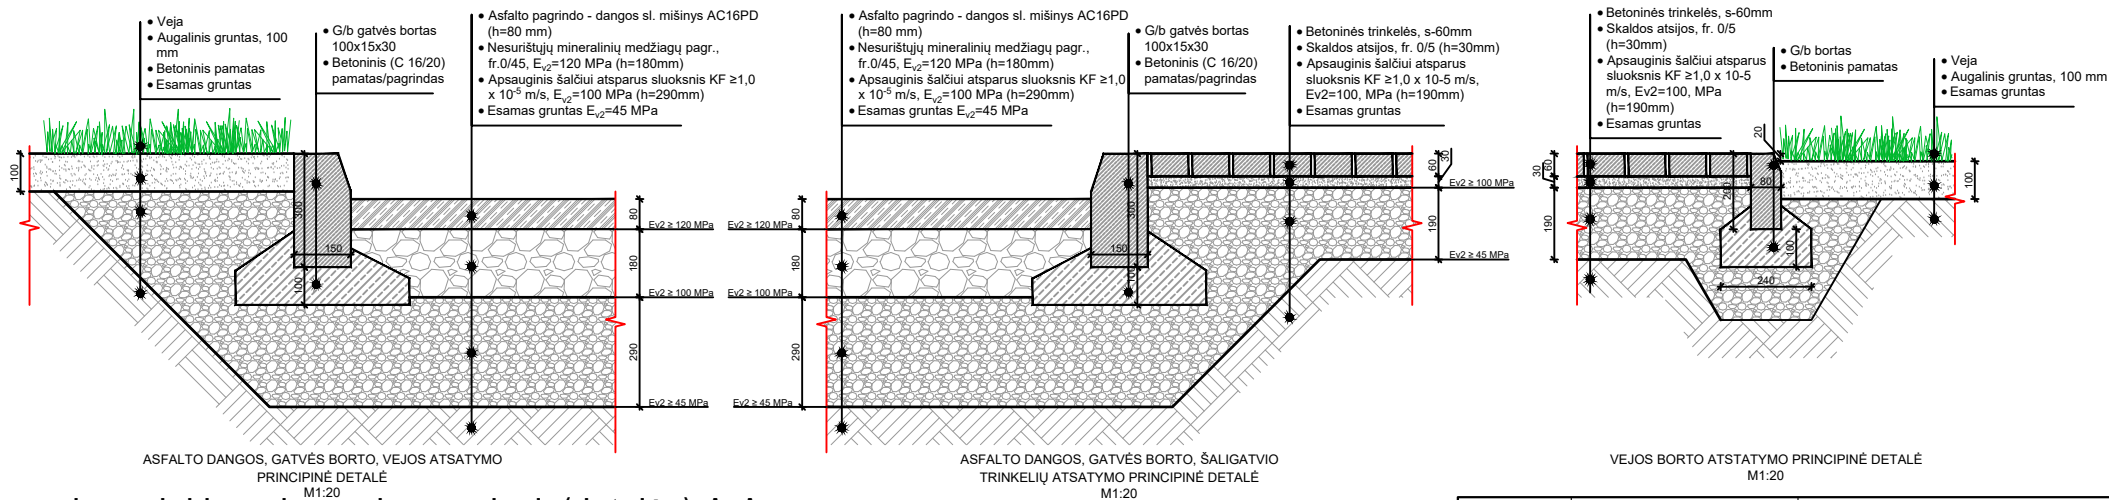



SUDERINTA:
Urbanistikos ir infrastruktūros
skyriaus vedėjas
TADAS BALŽEKAS

Atnaujinamų ir naujai įrengiamų dangų pjūvis(detals) A-A

PASTABOS:

1. PARKAVIMAS: STR 2.06.04:2014 "Gatvės ir vietinės reikšmės keliai. bendrieji reikalavimai" XIII skyriaus 30 lentelė: 1.3. punktas - gyvenamosios paskirties (trijų ir daugiau butų – daugiabučiai) pastatai, 1 vieta vienam butui. Name projektuojami 6 butai, todėl sklype numatome 7 automobilių stovėjimo vietas prie esamos įvažos. Viena iš stovėjimo vietų pritaikyta ŽN. IŠVADA: Reikalavimai tenkinami;

0	2022-11	Projektiniai pasiūlymai	© BRĖŽINIO KOPIJAVIMAS, KEITIMAS IR PANAUDOJIMAS BE FIRMOS SUTIKIMO DRAUDŽIAMAS
LAIDA	IŠLEIDIMO DATA	LAIDOS STATUSAS IR IŠLEIDIMO PRIEŽASTIS (JEI TAIKOMA)	
		UAB "Sava Kryptis" L. Zamenhofo g. 3-3, LT-44287, Kaunas Mob. tel.: 8-650-11035, el. p. gintaras@savakryptis.lt	STATINIO PROJEKTO PAVADINIMAS Pastato - Mokykla 1C2p, Ukmergės r. sav., Siesikų sen., Petronių k., Mokyklos g. 4 paskirties keitimo į daugiabutį gyvenamą namą ir kapitalinio remonto projektas
Atestato Nr.			STATINIO NR. IR BRĖŽINIO PAVADINIMAS
A 185	PV	G. Platūkis	Sklypo planas M 1:500
A 185	PDV	G. Platūkis	
	Arch.	J. Platūkis	
LT	STATYTOJAS / UŽSAKOVAS	Ž. P. ir V. P.	DOKUMENTO ŽYMUO
			202210/18-PP-SA_ A-01
			Laidos Nr.
			0
			Lapas
			1
			Lapų
			1

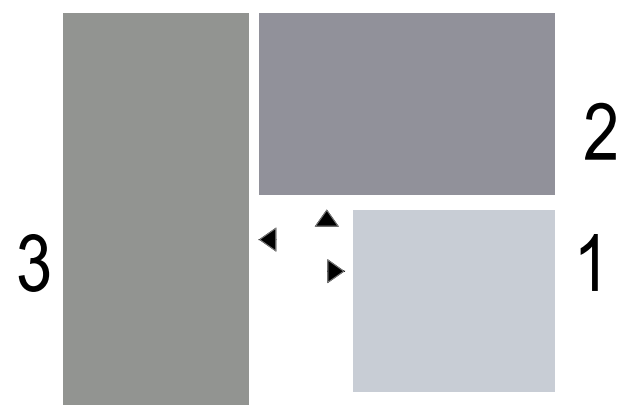
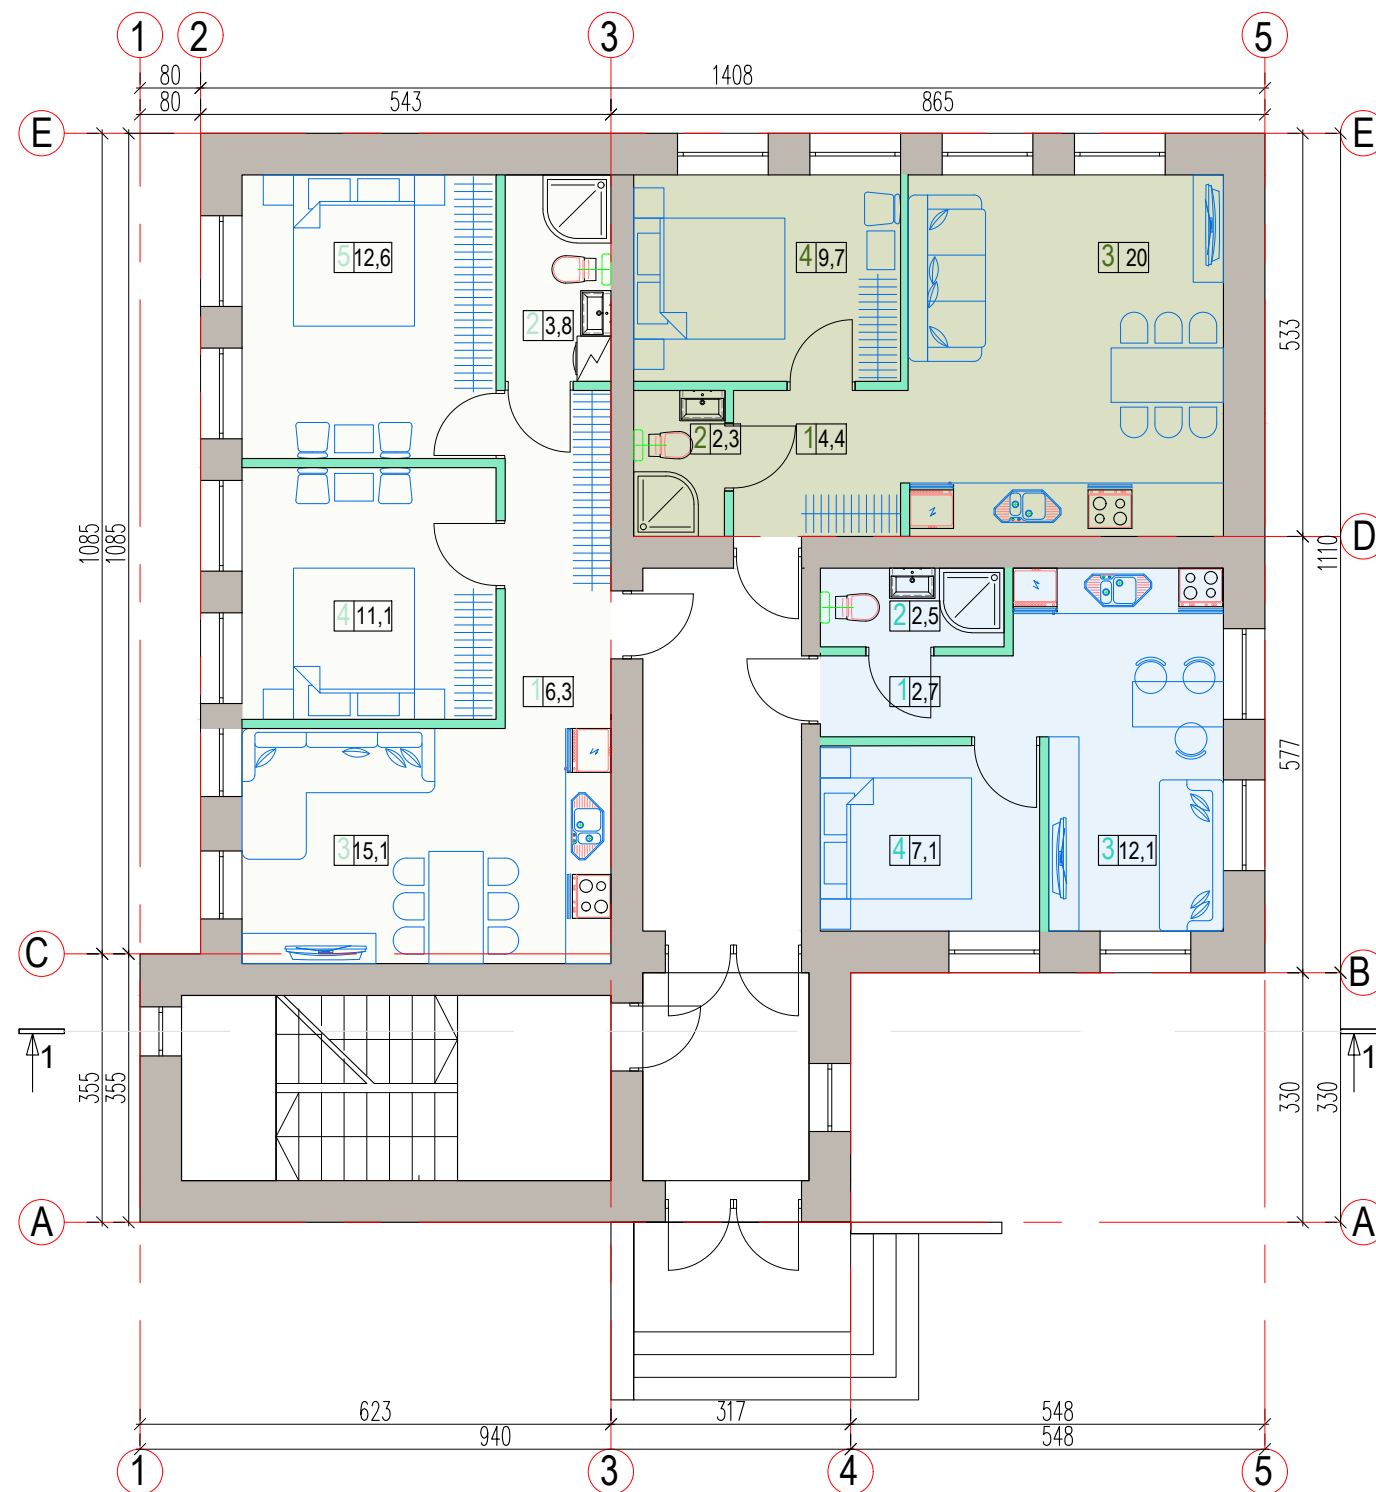


Butų išdėstymo schema

1-o AUKŠTO PATALPŲ EKSPLIKACIJA:

Eil. Nr.	PAVADINIMAS	Plotas m ²	Butų kiekis vnt/ m ²
Butas numeris 1			
1	Tambūras	2,70	1 vnt (I-e aukšte)
2	WC/dušinė	2,50	
3	Svetainė/virtuvė	12,10	
4	Miegamasis	7,10	
Bendras plotas		24,40	24,40 m²
Butas numeris 2			
1	Tambūras	4,40	1 vnt (I-e aukšte)
2	WC/dušinė	2,30	
3	Svetainė/virtuvė	20,00	
4	Miegamasis	9,70	
Bendras plotas		36,40	36,40 m²
Butas numeris 3			
1	Tambūras	6,30	1 vnt (I-e aukšte)
2	WC/dušinė	3,80	
3	Svetainė/virtuvė	15,20	
4	Miegamasis	11,20	
5	Miegamasis 2	12,60	
Bendras plotas		49,10	49,10 m²
Bendros patalpos			
1	Tambūras	6,00	
2	Holas	10,00	
3	Laiptinė	9,00	
Bendras plotas		25,00	25,00 m²
Butų bendras plotas		109,9	m²

0	2022-11	Projektiniai pasiūlymai		© BRĖŽINIO KOPIJAVIMAS, KEITIMAS IR PANAUDOJIMAS BE FIRMOS SUTIKIMO DRAUDŽIAMAS	
LAIDA	IŠLEIDIMO DATA	LAIDOS STATUSAS IR IŠLEIDIMO PRIEŽASTIS (JEI TAIKOMA)			
	UAB "Sava Kryptis" L. Zamenhofo g. 3-3, LT-44287, Kaunas Mob. tel.: 8-650-11035, el. p. gintaras@savakryptis.lt		STATINIO PROJEKTO PAVADINIMAS Mokslų paskirties pastato – Mokyklos, adresu Mokyklos g. 4, Ukmergės r. sav., Siesikų sen., Petronių k., paskirties keitimo į daugiabutį gyvenamą namą kapitalinio remonto projektas		
Atestato Nr.			STATINIO Nr. IR BRĖŽINIO PAVADINIMAS		Laida
A 185	PV	G. Platūkis	Pirmo aukšto planas		O
A 185	PDV	G. Platūkis			
	Arch.	J. Platūkis	DOKUMENTO ŽYMUO		Lapas
LT	STATYTOJAS / UŽSAKOVAS		202210/18-PP-SA_B-01		Lapų
	Ž. P. ir V. P.				1
					1

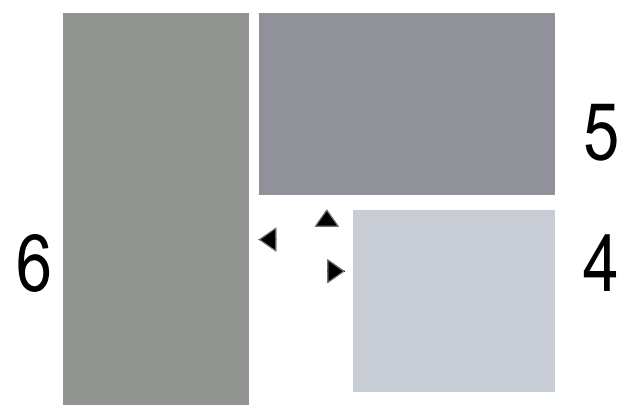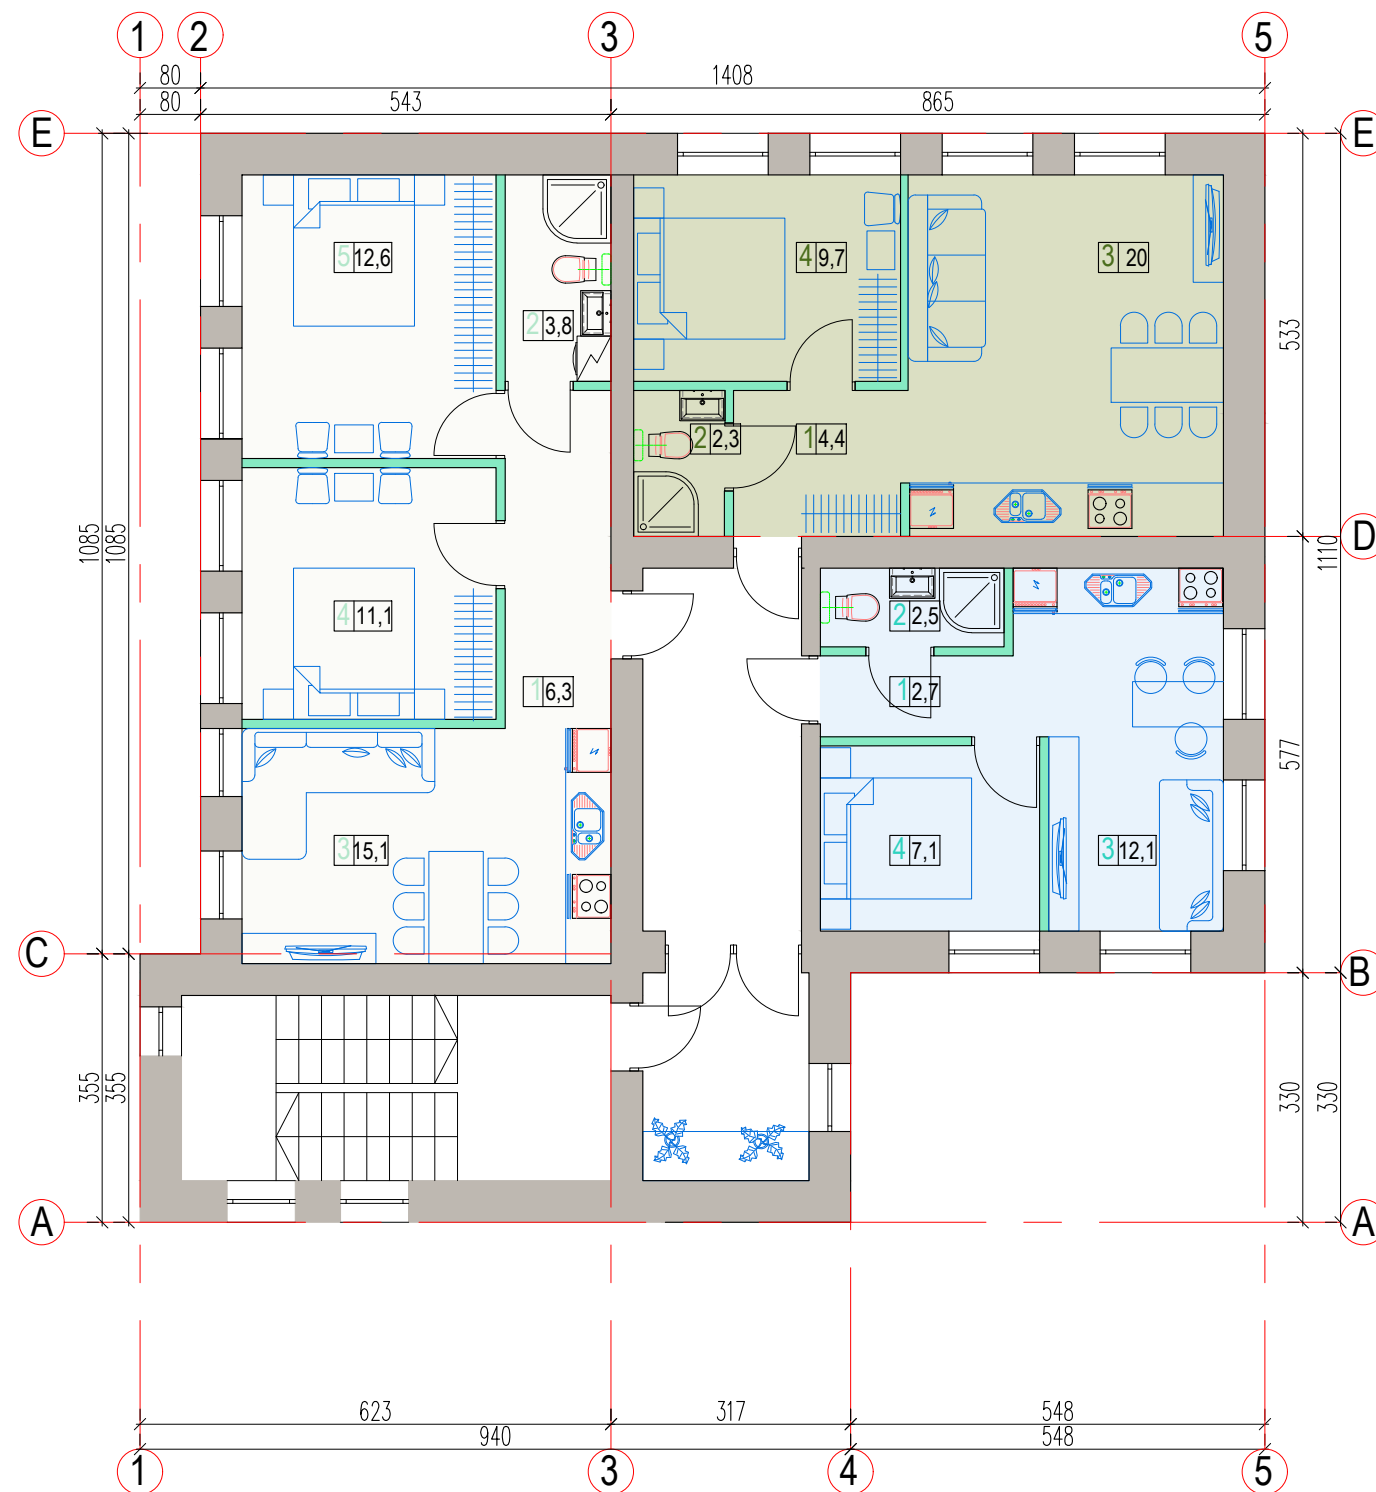


Butų išdėstymo schema

2-o AUKŠTO PATALPŲ EKSPLIKACIJA:

Eil. Nr.	PAVADINIMAS	Plotas m ²	Butų kiekis vnt/ m ²
Butas numeris 4			
1	Tambūras	2,70	1 vnt (II-e aukšte)
2	WC/dušinė	2,50	
3	Svetainė/virtuvė	12,10	
4	Miegamasis	7,10	
Bendras plotas		24,40	24,40 m²
Butas numeris 5			
1	Tambūras	4,40	1 vnt (II-e aukšte)
2	WC/dušinė	2,30	
3	Svetainė/virtuvė	20,00	
4	Miegamasis	9,70	
Bendras plotas		36,40	36,40 m²
Butas numeris 6			
1	Tambūras	6,30	1 vnt (II-e aukšte)
2	WC/dušinė	3,80	
3	Svetainė/virtuvė	15,20	
4	Miegamasis	11,20	
5	Miegamasis 2	12,60	1 vnt (II-e aukšte)
Bendras plotas		49,10	49,10 m²
Bendros patalpos			
1	Tambūras	6,00	1 vnt (II-e aukšte)
2	Holas	10,00	
3	Laiptinė	9,00	
Bendras plotas		25,00	25,00 m²
Butų bendras plotas		109,9 m²	



0		2022-11		Projektiniai pasiūlymai		© BRĖŽINIO KOPIJAVIMAS, KEITIMAS IR PANAUDOJIMAS BE FIRMOS SUTIKIMO DRAUDŽIAMAS	
LAIDA		IŠLEIDIMO DATA		LAIDOS STATUSAS IR IŠLEIDIMO PRIEŽASTIS (JEI TAIKOMA)			
				UAB "Sava Kryptis" L. Zamenhofo g. 3-3, LT-44287, Kaunas Mob. tel.: 8-650-11035, el. p. gintaras@savakryptis.lt		STATINIO PROJEKTO PAVADINIMAS Mokslų paskirties pastato – Mokyklos, adresu Mokyklos g. 4, Ukmergės r. sav., Siesikų sen., Petronių k., paskirties keitimo į daugiabutį gyvenamą namą kapitalinio remonto projektas	
Atestato Nr.						STATINIO Nr. IR BRĖŽINIO PAVADINIMAS	
A 185		PV		G. Platūkis		Laida	
A 185		PDV		G. Platūkis		O	
		Arch.		J. Platūkis		DOKUMENTO ŽYMUO	
LT		STATYTOJAS / UŽSAKOVAS		Ž. P. ir V. P.		202210/18-PP-SA_B-01	
						Lapas Lapų	
						1 1	

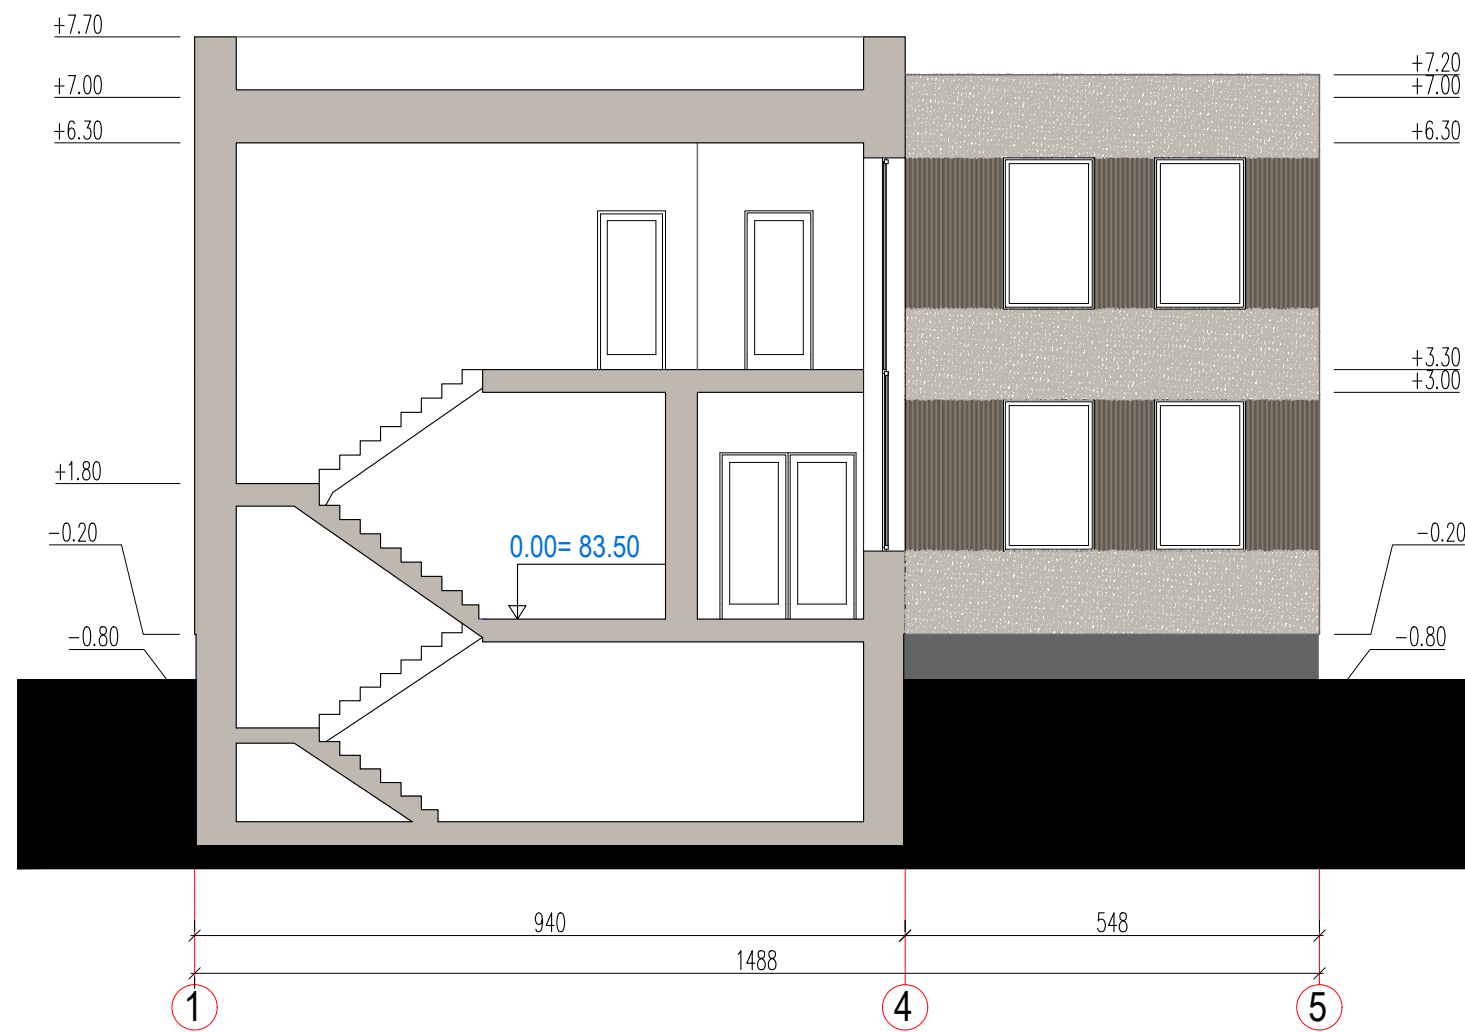

SUTARTINIAI ŽYMĖJIMAI


- Mūrinis tinkas grubios tekstūros
■ Mūrinis tinkas, vertikalios tekstūros



0		2022-11		Projektiniai pasiūlymai		© BRĖŽINIO KOPIJAVIMAS, KEITIMAS IR PANAUDOJIMAS BE FIRMOS SUTIKIMO DRAUDŽIAMAS	
LAIDA		IŠLEIDIMO DATA		LAIDOS STATUSAS IR IŠLEIDIMO PRIEŽASTIS (JEI TAIKOMA)			
Atestato Nr.		UAB "Sava Kryptis" L. Zamenhofo g. 3-3, LT-44287, Kaunas Mob. tel.: 8-650-11035, el. p. gintaras@savakryptis.lt		STATINIO PROJEKTO PAVADINIMAS Mokslų paskirties pastato – Mokyklos, adresu Mokyklos g. 4, Ukmergės r. sav., Siesikų sen., Petronių k., paskirties keitimo į daugiabutį gyvenamą namą kapitalinio remonto projektas			
A 185		PV	G. Platūkis	STATINIO NR. IR BRĖŽINIO PAVADINIMAS Pjūvis A-A			Laida
A 185		PDV	G. Platūkis				O
		Arch.	J. Platūkis	DOKUMENTO ŽYMUO 202210/18-PP-SA_B-01			Lapas
LT		STATYTOJAS / UŽSAKOVAS		Ž. P. ir V. P.			Lapų
							1
							1

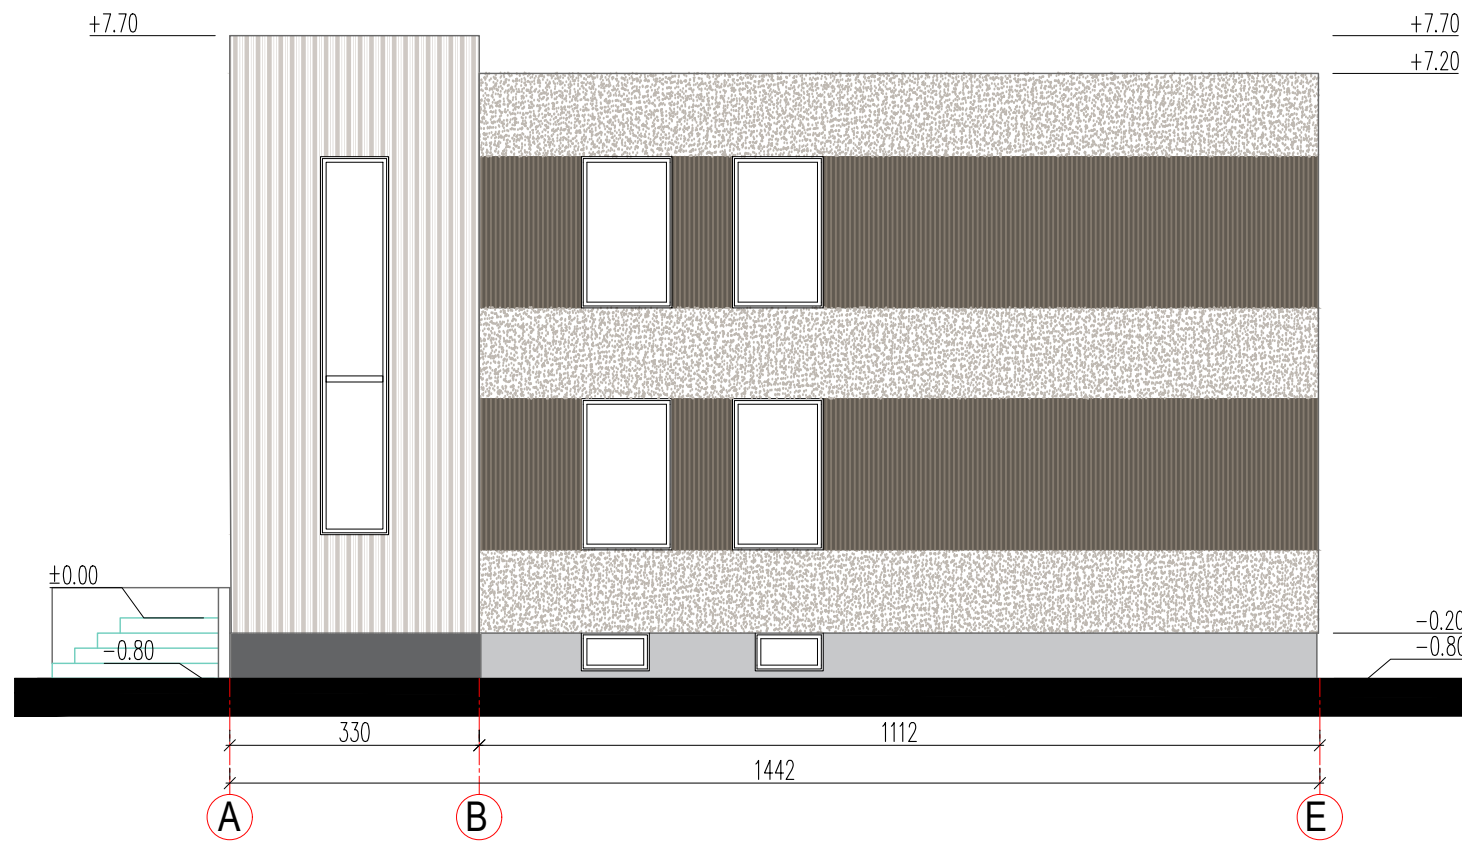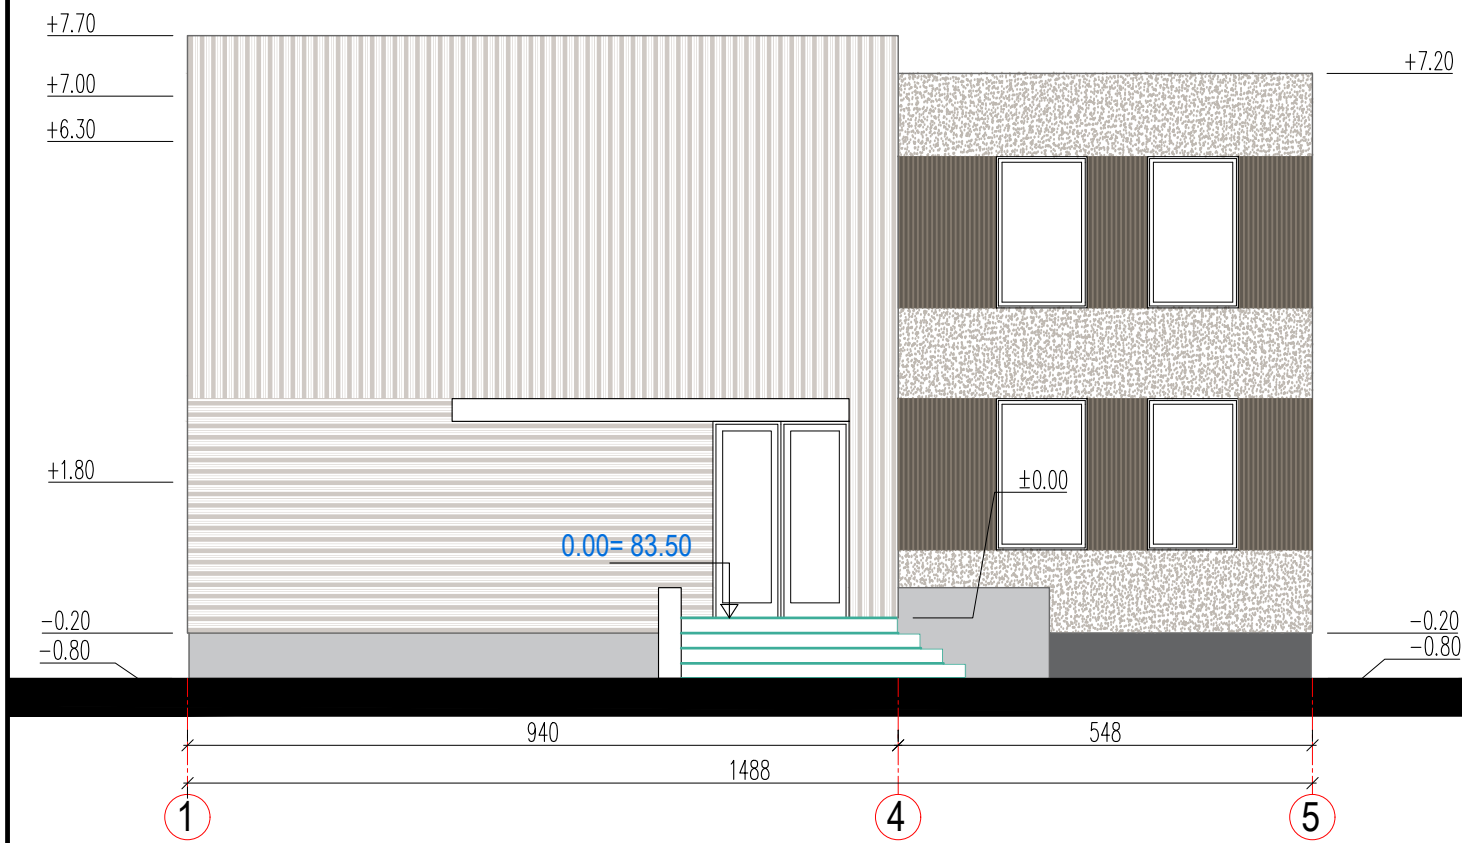

SUTARTINIAI ŽYMĖJIMAI

- Mūrinis tinkas grubios tekstūros
- Mūrinis tinkas, vertikalios tekstūros
- Mūrinis tinkas, vertikalios tekstūros grubus
- Mūrinis tinkas, horizontalios tekstūros grubus

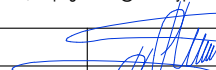0		2022-11		Projektiniai pasiūlymai		© BRĖŽINIO KOPIJAVIMAS, KEITIMAS IR PANAUDOJIMAS BE FIRMOS SUTIKIMO DRAUDŽIAMAS	
LAIDA		IŠLEIDIMO DATA		LAIDOS STATUSAS IR IŠLEIDIMO PRIEŽASTIS (JEI TAIKOMA)			
Atestato Nr.		 UAB "Sava Kryptis" L. Zamenhofo g. 3-3, LT-44287, Kaunas Mob. tel.: 8-650-11035, el. p. gintaras@savakryptis.lt		STATINIO PROJEKTO PAVADINIMAS			
				Mokslų paskirties pastato – Mokyklos, adresu Mokyklos g. 4, Ukmergės r. sav., Siesikų sen., Petronių k., paskirties keitimo į daugiabutį gyvenamą namą kapitalinio remonto projektas			
				STATINIO Nr. IR BRĖŽINIO PAVADINIMAS			
				Fasadai 1-5, A-E			
A 185		PV	G.Platūkis			Laida	
A 185		PDV	G.Platūkis			O	
		Arch.	J. Platūkis				
LT		STATYTOJAS / UŽSAKOVAS		Ž. P. ir V. P.		DOKUMENTO ŽYMUO	
				202210/18-PP-SA_B-01		Lapas	Lapų
						1	1

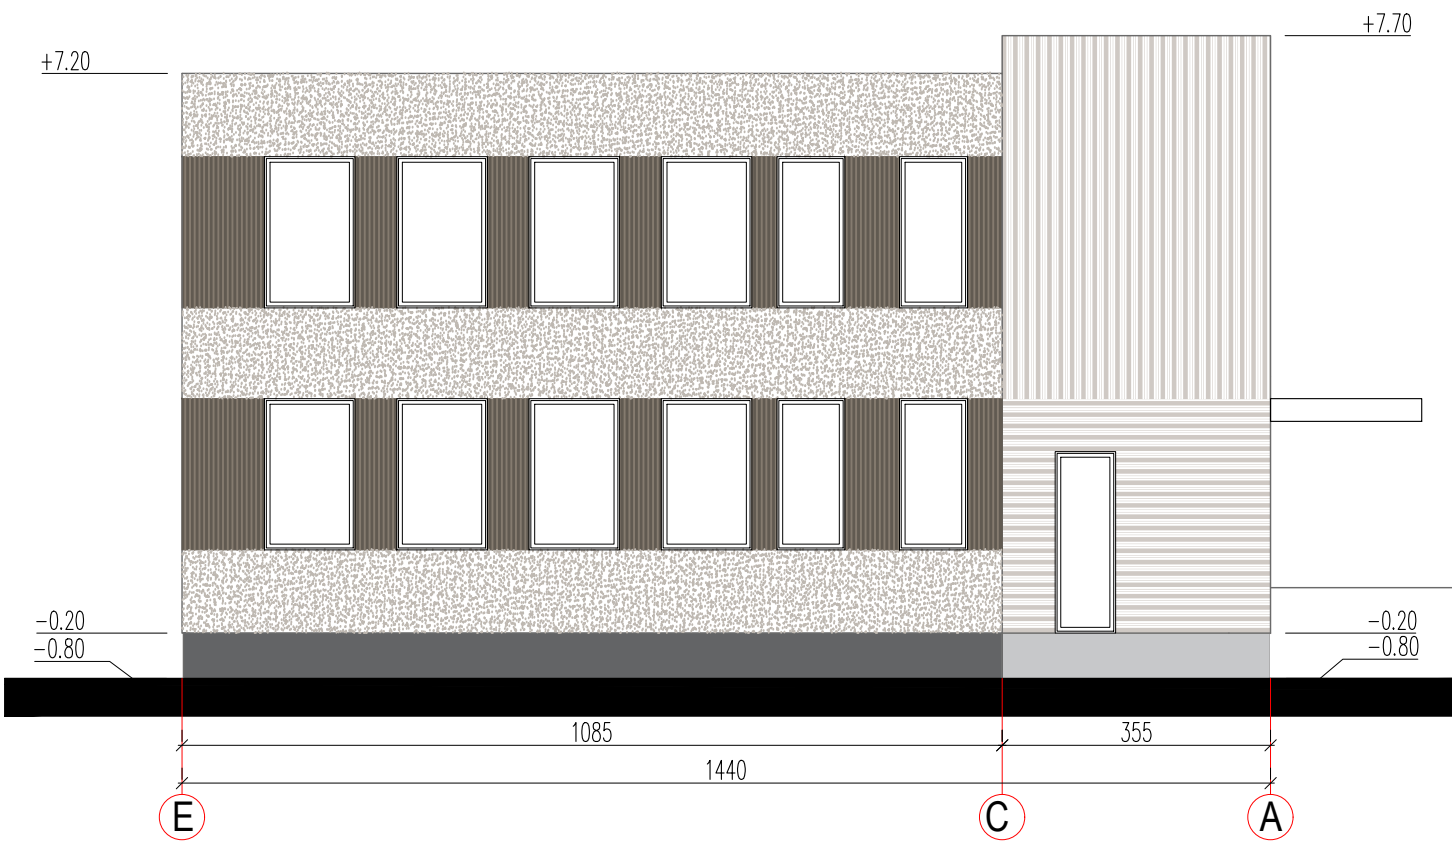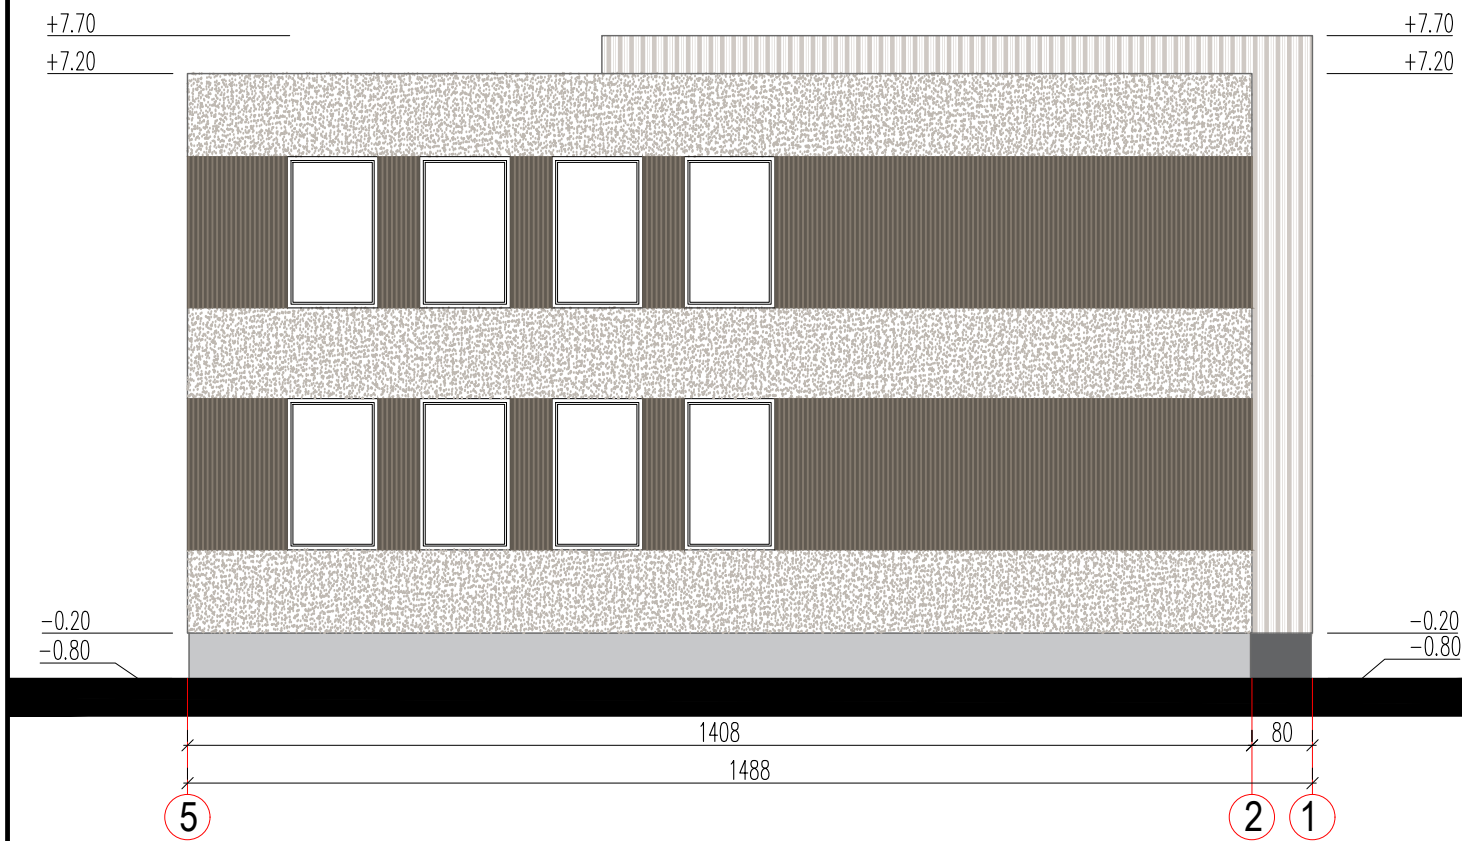

SUTARTINIAI ŽYMĖJIMAI

- Mūrinis tinkas grubios tekstūros
- Mūrinis tinkas, vertikalios tekstūros
- Mūrinis tinkas, vertikalios tekstūros grubus
- Mūrinis tinkas, horizontalios tekstūros grubus


0		2022-11		Projektiniai pasiūlymai		© BRĖŽINIO KOPIJAVIMAS, KEITIMAS IR PANAUDOJIMAS BE FIRMOS SUTIKIMO DRAUDŽIAMAS	
LAIDA		IŠLEIDIMO DATA		LAIIDOS STATUSAS IR IŠLEIDIMO PRIEŽASTIS (JEI TAIKOMA)			
Atestato Nr.		UAB "Sava Kryptis" L. Zamenhofo g. 3-3, LT-44287, Kaunas Mob. tel.: 8-650-11035, el. p. gintaras@savakryptis.lt		STATINIO PROJEKTO PAVADINIMAS			
				Mokslo paskirties pastato – Mokyklos, adresu Mokyklos g. 4, Ukmergės r. sav., Siesikų sen., Petronių k., paskirties keitimo į daugiabutį gyvenamą namą kapitalinio remonto projektas			
				STATINIO Nr. IR BRĖŽINIO PAVADINIMAS			
				Fasadai 5-1, E-A			
A 185	PV	G.Platūkis			DOKUMENTO ŽYMUO		Lapas
A 185	PDV	G.Platūkis			202210/18-PP-SA_B-01		Lapų
	Arch.	J. Platūkis			1		1
LT	STATYTOJAS / UŽSAKOVAS			Ž. P. ir V. P.			

SITUACIJOS SCHEMA

Mokyklos g.



	GC3	Vidutinio užstatymo intensyvumo gyvenamoji zona
	G3.1 G3.2	GC3 (centrų zona) G3.1 (esama gyvenamoji zona); G3.2 (numatoma gyvenamoji zona)

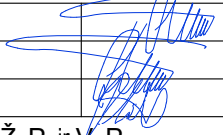0	2022-11	Projektiniai pasiūlymai	© BRĖŽINIO KOPIJAVIMAS, KEITIMAS IR PANAUDOJIMAS BE FIRMOS SUTIKIMO DRAUDŽIAMAS	
LAIDA	IŠLEIDIMO DATA	LAIIDOS STATUSAS IR IŠLEIDIMO PRIEŽASTIS (JEI TAIKOMA)		
		UAB "Sava Kryptis" L. Zamenhofo g. 3-3, LT-44287, Kaunas Mob. tel.: 8-650-11035, el. p. gintaras@savakryptis.lt	STATINIO PROJEKTO PAVADINIMAS Pastato - Mokykla 1C2p, Ukmergės r. sav., Siesikų sen., Petronių k., Mokyklos g. 4 paskirties keitimo į daugiabutį gyvenamą namą ir kapitalinio remonto projektas	
Atestato Nr.			STATINIO NR. IR BRĖŽINIO PAVADINIMAS Ištrauka iš Ukmergės rajono savivaldybės teritorijos Bendrojo plano keitimas (TPD registracijos Nr. T00083123)	Laida 0
A 185	PV	G. Platūkis		Lapas 1
A 185	PDV	G. Platūkis		Lapų 1
	Arch.	J. Platūkis		
LT	STATYTOJAS / UŽSAKOVAS	Ž. P. ir V. P.	202210/18-PP- P1	