	PROJEKTO NR.	METAI	TOMAS
	23.01	2022	1
	MB "PREISŲ PROJEKTAI", K.PETRAUSKO G. 26, KAUNAS, TEL. 8 688 53348		



STATINIO PROJEKTAS

MAITINIMO PASKIRTIES PASTATO (KAVINĖS), KRANTO G. 2A, ANYKŠČIŲ M., STATYBOS PROJEKTO PRIEŠPROJEKTINIAI PASIŪLYMAI

STATYBOS DARBŲ RŪŠIS

NAUJA STATYBA

STATINIO KATEGORIJA

NESUDĖTINGAS II GR.

STATYTOJAS

MB "KIDI"


PROJEKTO DALIS

SKLYPO PLANAS; STATINIO ARCHITEKTŪRA

PAREIGOS	V. PAVARDĖ	ATESTATO NR.	PARAŠAS
PROJEKTO VADOVAS	M. PREISAS	A 766	
PROJEKTO ARCHITEKTŪRINĖS DALIES VADOVAS	M. PREISAS	A 766	

ŽYMUO	BRĖŽINIO PAVADINIMAS	LAPŲ SK.	LAIDA
BŽ	ŽINIARAŠTIS	1	0
SP-01	STATINIŲ NUŽYMĖJIMO PLANAS	1	0
SA-01	1 AUKŠTO PLANAS	1	0
SA-02	STOGO PLANAS	1	0
SA-03	FASADAI	1	0
SA-04	PJŪVIS	1	0

Kvalifikacijos dokumento Nr.	pp	MB "Preisų projektai" Dzūkų g. 11-5, 44172 Kaunas mob. tel. 8 688 53348	Statinio projekto pavadinimas MAITINIMO PASKIRTIES PASTATO(KAVINĖS), KRANTO G. 2A, ANYKŠČIŲ M., STATYBOS PROJEKTAS			
A 766	PV	M. PREISAS	Statinio nr. ir pavadinimas KAVINĖS PASTATAS			
A 766	PDV	M. PREISAS				
	Architektas	A. PREISAS	Dokumento pavadinimas AS ŽINIARAŠTIS			Mastelis
						Laida
						1:1
						O
Kalbos trump.	Statytojas/Užsakovas		Dokumento žymuo			Lapas
LT	MB "KIDI"		23.01-01-PP-BŽ			Lapų
						1
						1

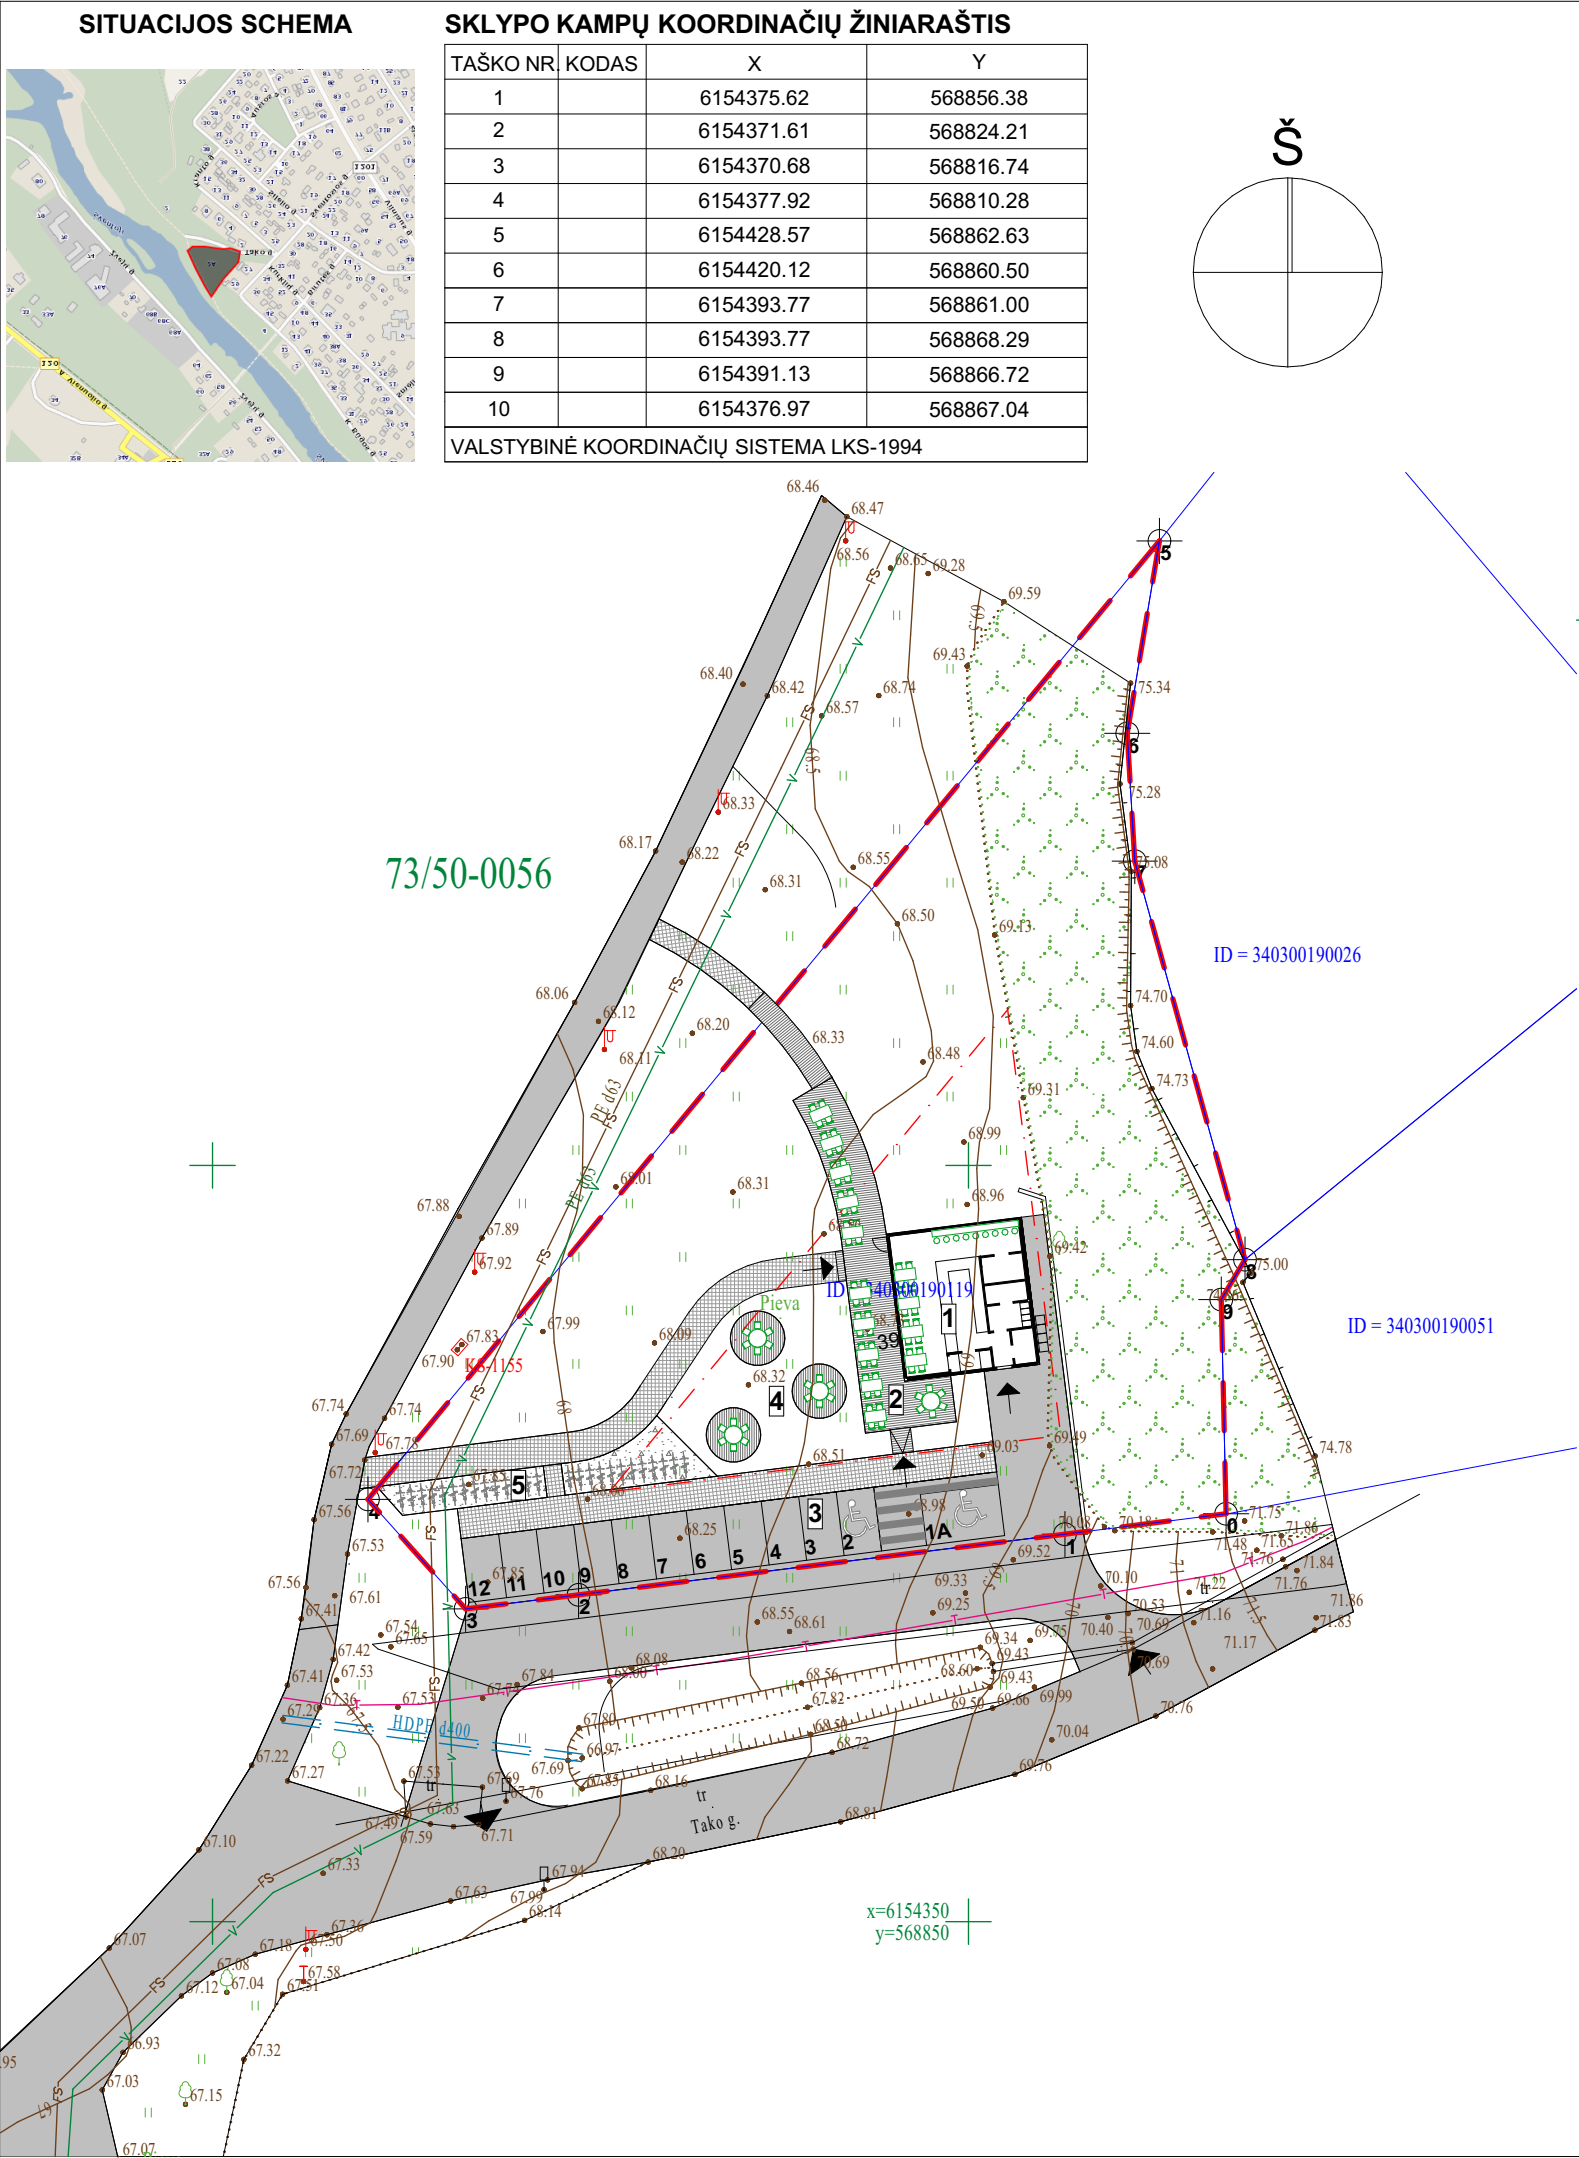

PASTATŲ IR STATINIŲ EKSPLIKACIJA			
STATINIO Nr.	PASTATO (STATINIO) PAVADINIMAS	STATINIO KATEGORIJA	STATYBOS RŪŠIS
1	KAVINĖ	NESUDĖTINGAS IIGR.	NAUJA STATYBA
2	DENGTA TERASA	NESUDĖTINGAS IGR.	NAUJA STATYBA
3	AUTOMOBILIŲ PARKAVIMO AIKŠTELĖ	NESUDĖTINGAS IGR.	NAUJA STATYBA
4	ATVIROS TERASOS	NESUDĖTINGAS IGR.	NAUJA STATYBA
5	DVIRAČIŲ SAUGYKLA	NESUDĖTINGAS IGR.	NAUJA STATYBA


BENDRIEJI SKLYPO RODIKLIAI				
PAVADINIMAS		MATO VIENETAS	KIEKIS	PASTABOS
1.1.	SKLYPO PLOTAS	ha	1,981	
1.2.	SKLYPO UŽSTATYMO PLOTAS	m²	170	
1.3.	SKLYPO UŽSTATYMO TANKUMAS	%	9	
1.4.	SKLYPO UŽSTATYMO INTENSIVUMAS	%	4	
1.5.	SKLYPO APŽELDINTAS PLOTAS	m²	1378	
1.6.	SKLYPO APŽELDINIMO PROCENTAS	%	70	

SUTARTINIS ŽYMĖJIMAS	
	SKLYPO RIBA
	UŽSTATYMO RIBA
	PROJEKTUOJAMAS PASTATAS
	TERASA
	TRINKELĖS
	TANKINTA SKALDELĖ
	AUTOMOBILIO STOVĖJIMO VIETA

Pagal STR 2.06.04:2014 "Gatvės ir vietinės reikšmės keliai. Bendrieji reikalavimai" prie kavinės pastato turi būti numatyta 1 automobilio vieta 15m² salės ploto. Salės plotas- 38,33m2, turi būti numatyta nemažiau kaip 3vt. Projekte numatoma 12 automobilių vietų.



Koordinacijų sistema:LKS-1994		Pagrindinis objektų padėties tikslumas, cm		TIIS Suderinimo Nr:	-	
Aukščių sistema: LAS07		horizontalios padėties:5	vertikalios padėties:5			
PAREIGOS	PAVARDĖ	PARAŠAS	UAB "GEOSIRUS" el. paštas: geosirus@gmail.com tel. Nr.: 867334208			
Direktorius	V. Sirutis					
Geodezininko kvalifikacijos pažymėjimo Nr LKGV-252			Objektas: Kranto g. 2a Anykščiai			
Geodezininkas	S. Lapienis					
			PLANO TIPAS			
			Topografinis planas - pilno turinio			
UŽSAKOVAS			Objekto Nr.	Mastelis	Lapų sk. /Nr.	Data
Vytautas Romeika			v2209263	1 : 500	1/1	2022-09
			A.V.			

Kvalifikacijos dokumento Nr.		MB "Preisų projektai" K.Petrausko g. 26, 44156 Kaunas mob. tel. 8 688 53348		Statinio projekto pavadinimas MAITINIMO PASKIRTIES PASTATO(KAVINĖS), KRANTO G. 2A, ANYKŠČIŲ M., STATYBOS PROJEKTO PRIEŠPROJEKTINIAI PASIŪLYMAI			
		A 766	PV	M. PREISAS		Statinio nr. ir pavadinimas KAVINĖS PASTATAS	
		A 766	PDV	M. PREISAS		Dokumento pavadinimas STATINIŲ NUŽYMĖJIMO PLANAS	
			Architektas	A. PREISAS		Mastelis	Laida
Kalbos trump.	Statytojas/Užsakovas			Dokumento žymuo			
LT	MB "KIDI"			23.01-01-PP-SP-01		Lapas	Lapų
						1	1




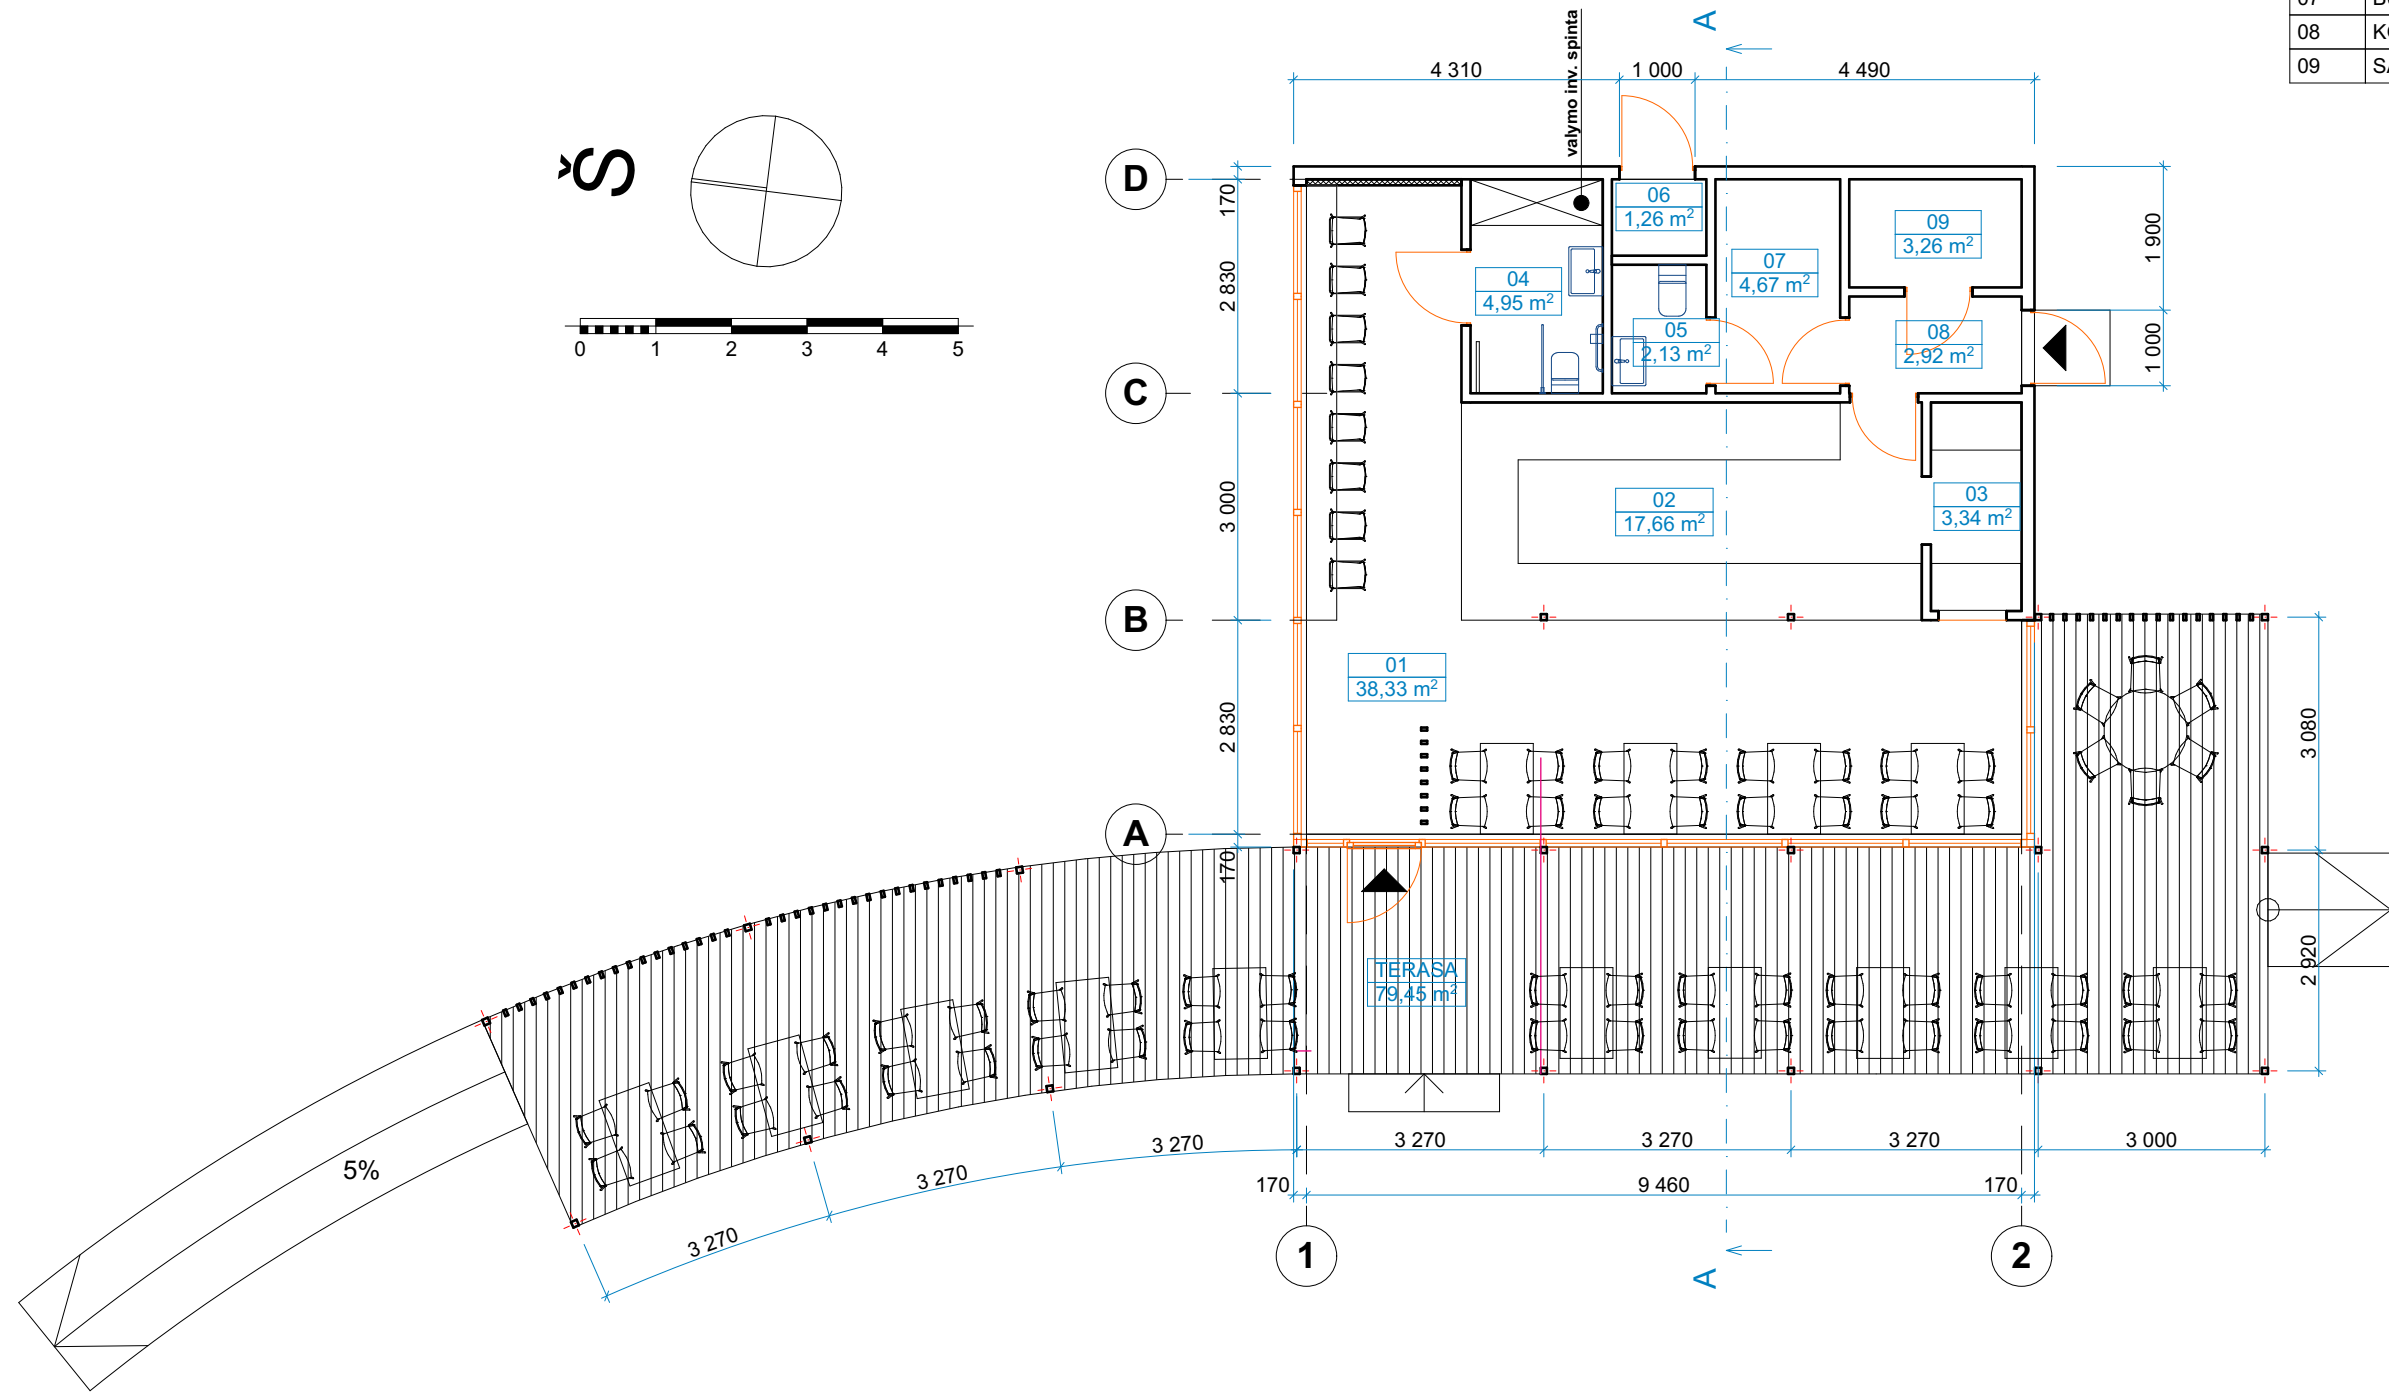


1 A. PATALPŲ EKSPLIKACIJA		
01	KAVINĖS SALĖ	38,33
02	BARAS-VIRTUVĖ	17,66
03	INDŲ PLOVYKLA	3,34
04	ŽN WC	4,95
05	WC	2,13
06	TECHNINĖ PATALPA	1,26
07	BUITINĖ PATALPA	4,67
08	KORIDORIUS	2,92
09	SANDĖLIS	3,26
		78,52 m²


Kvalifikacijos dokumento Nr.		pp MB "Preisų projektai" K.Petrausko g. 26, 44156 Kaunas mob. tel. 8 688 53348		Statinio projekto pavadinimas MAITINIMO PASKIRTIES PASTATO(KAVINĖS), KRANTO G. 2A, ANYKŠČIŲ M., STATYBOS PROJEKTO PRIEŠPROJEKTINIAI PASIŪLYMAI		
A 766	PV	M. PREISAS		Statinio nr. ir pavadinimas KAVINĖS PASTATAS		
A 766	PDV	M. PREISAS		Dokumento pavadinimas 1 AUKŠTO PLANAS		
	Architektas	A. PREISAS				
Kalbos trump.		Statytojas/Užsakovas		Dokumento žymuo		Mastelis
LT	MB "KIDI"			23.01-01-PP-SA-01		Laida
						1:100
						O
						Lapas
						Lapų
						1
						1

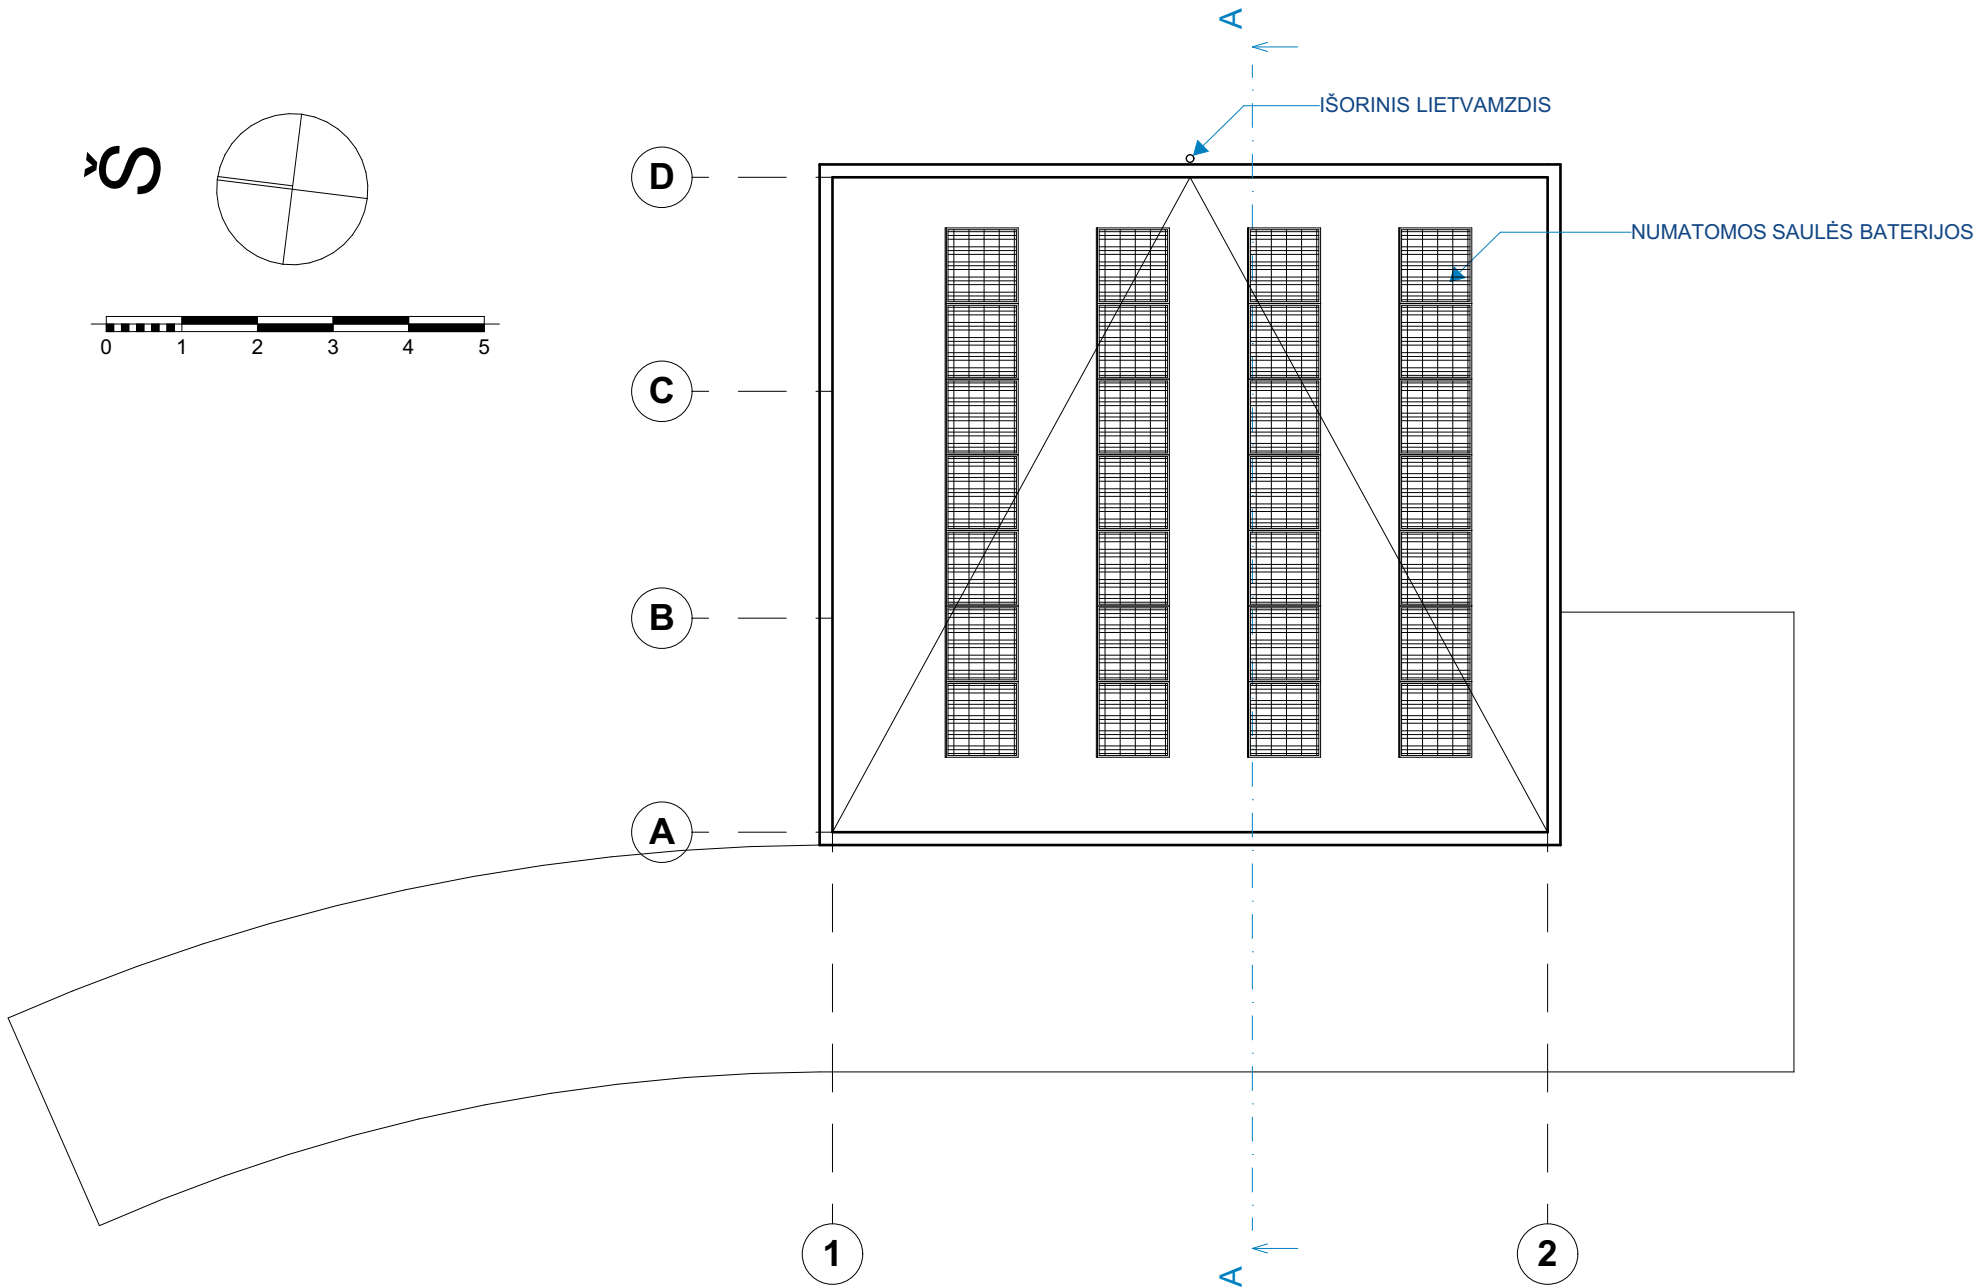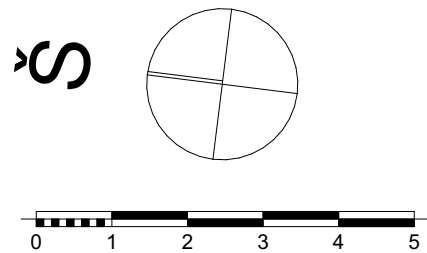

Kvalifikacijos dokumento Nr.	<div>pp</div> <div>MB "Preisų projektai" K.Petrausko g. 26, 44156 Kaunas mob. tel. 8 688 53348</div>			Statinio projekto pavadinimas			
				MAITINIMO PASKIRTIES PASTATO(KAVINĖS), KRANTO G. 2A, ANYKŠČIŲ M., STATYBOS PROJEKTO PRIEŠPROJEKTINIAI PASIŪLYMAI			
	A 766	PV	M. PREISAS		Statinio nr. ir pavadinimas		
	A 766	PDV	M. PREISAS		KAVINĖS PASTATAS		
	Architektas	A. PREISAS		Dokumento pavadinimas		Mastelis	Laida
				STOGO PLANAS		1:100	O
Kalbos trump.	Statytojas/Užsakovas			Dokumento žymuo		Lapas	Lapų
LT	MB "KIDI"			23.01-01-PP-SA-02		1	1

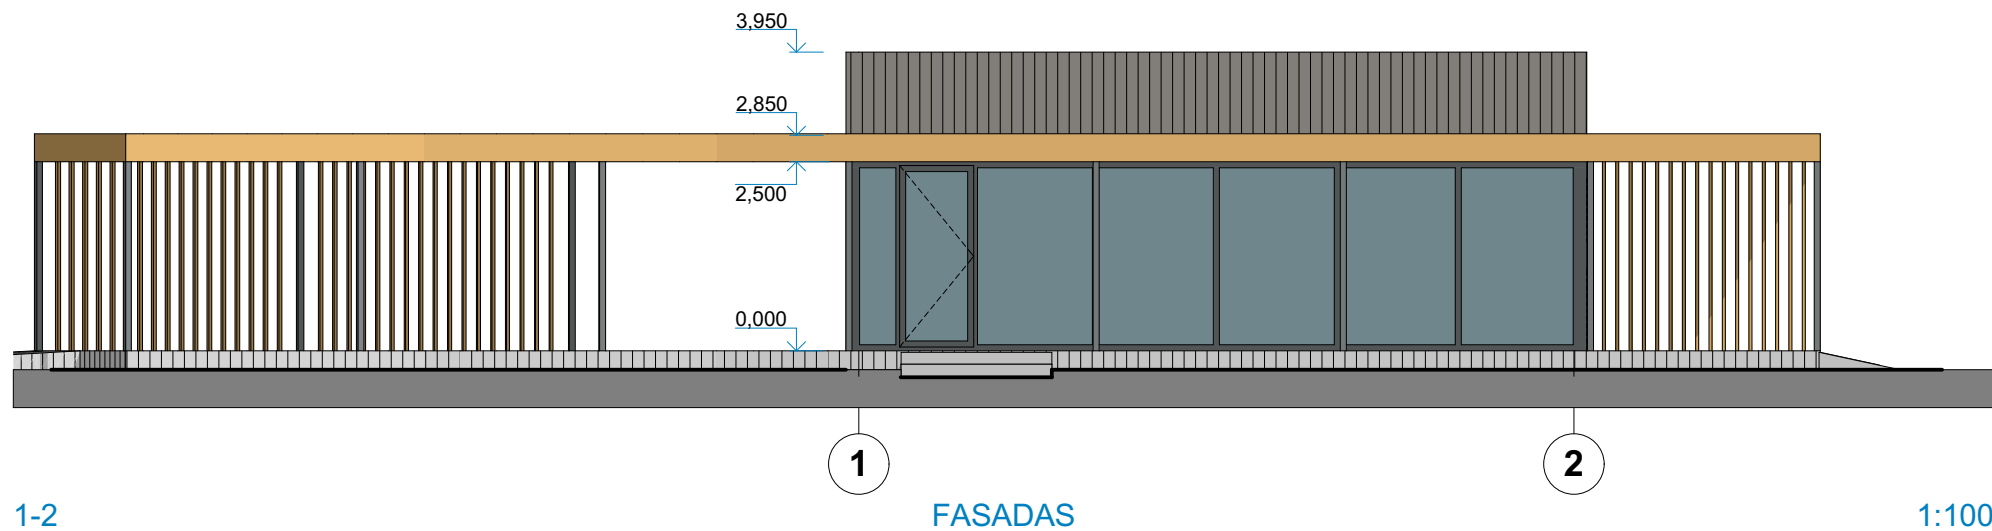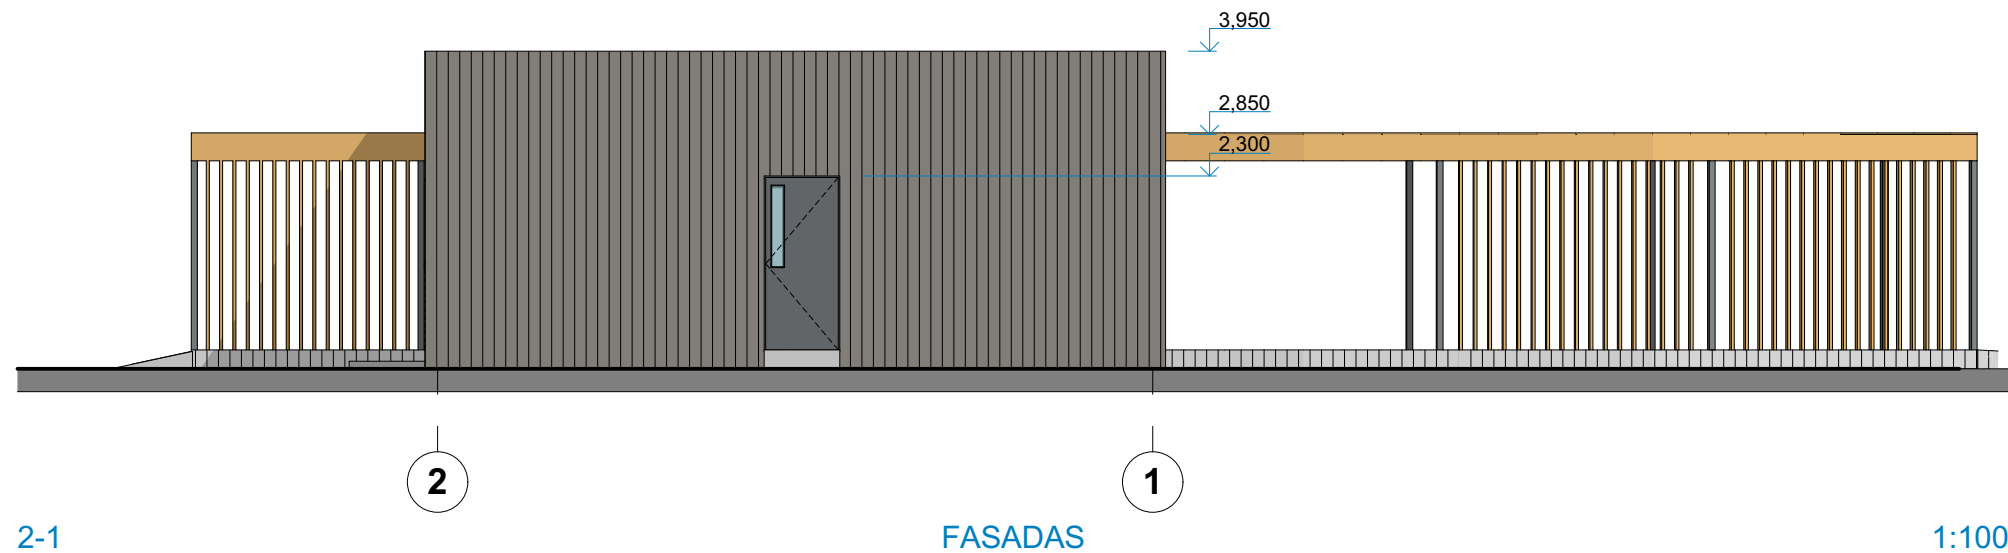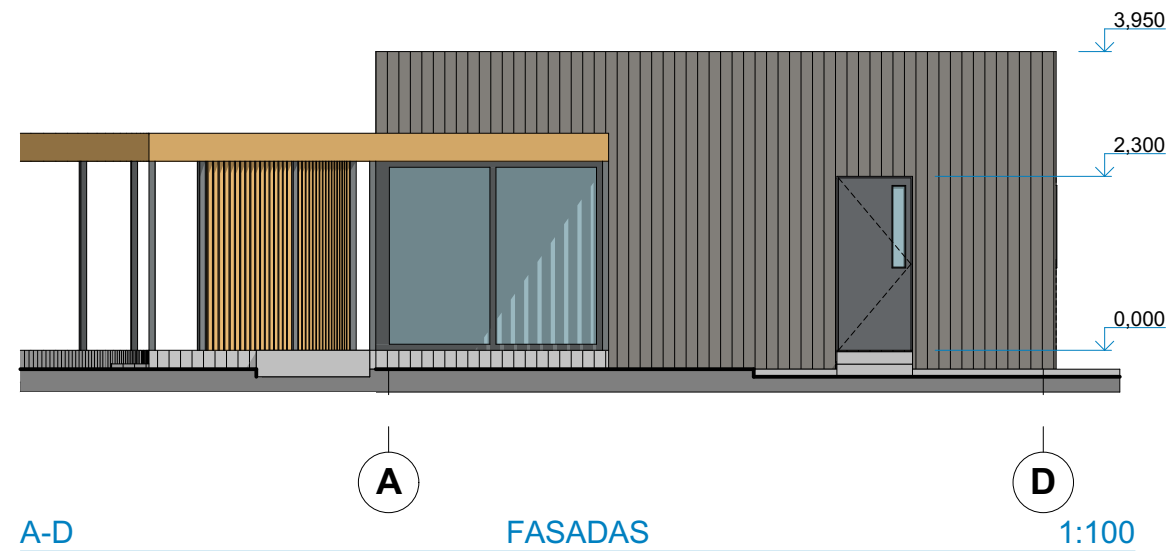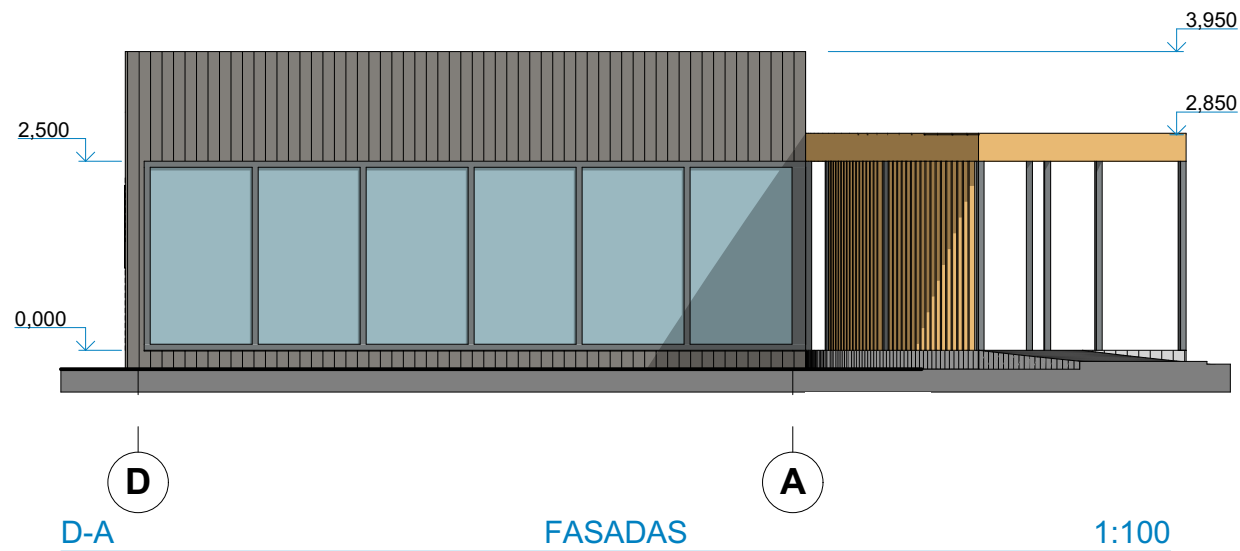

Kvalifikacijos dokumento Nr.	pp MB "Preisų projektai" K.Petrausko g. 26, 44156 Kaunas mob. tel. 8 688 53348			Statinio projekto pavadinimas MAITINIMO PASKIRTIES PASTATO(KAVINĖS), KRANTO G. 2A, ANYKŠČIŲ M., STATYBOS PROJEKTAS		
				Statinio nr. ir pavadinimas KAVINĖS PASTATAS		
				Dokumento pavadinimas 2-1, D-A, A-D, 1-2 FASADAI	Mastelis 1:100	Laida O
				Dokumento žymuo 23.01-01-PP-SA-03	Lapas 1	Lapų 1
Kalbos trump.	Statytojas/Užsakovas LT MB "KIDI"					

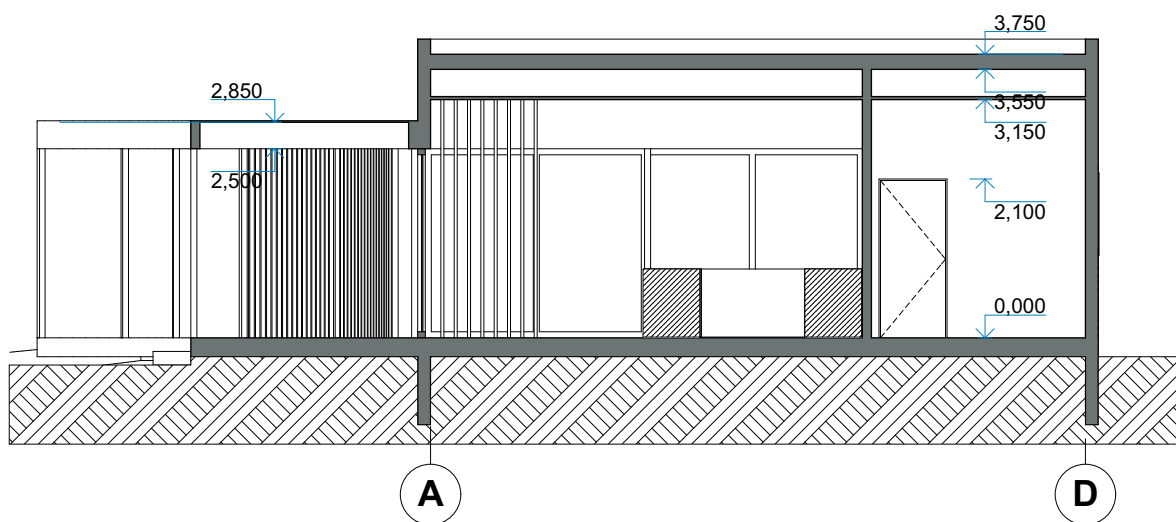

A-A

PJŪVIS

1:100

Kvalifikacijos dokumento Nr.			MB "Preisų projektai" Dzūkų g. 11-5, 44172 Kaunas mob. tel. 8 688 53348	Statinio projekto pavadinimas MAITINIMO PASKIRTIES PASTATO(KAVINĖS), KRANTO G. 2A, ANYKŠČIŲ M., STATYBOS PROJEKTO PRIEŠPROJEKTINIAI PASIŪLYMAI		
A 766	PV	M. PREISAS		Statinio nr. ir pavadinimas KAVINĖS PASTATAS		
A 766	PDV	M. PREISAS				
	Architektas	A. PREISAS		Dokumento pavadinimas A-A PJŪVIS		Mastelis
						Laida
Kalbos trump.	Statytojas/Užsakovas			Dokumento žymuo		
LT	MB "KIDI"			23.01-01-PP-SA-04		Lapas
						Lapų
						1
						1