


SUVESTINIS SKLYPO INŽINERINIŲ TINKLŲ PLANAS M 1:500


EKSPLIKACIJA :
01. Projektuojamas prekybos, paslaugų ir administracinės paskirties pastatas
02. Projektuojamas garažas

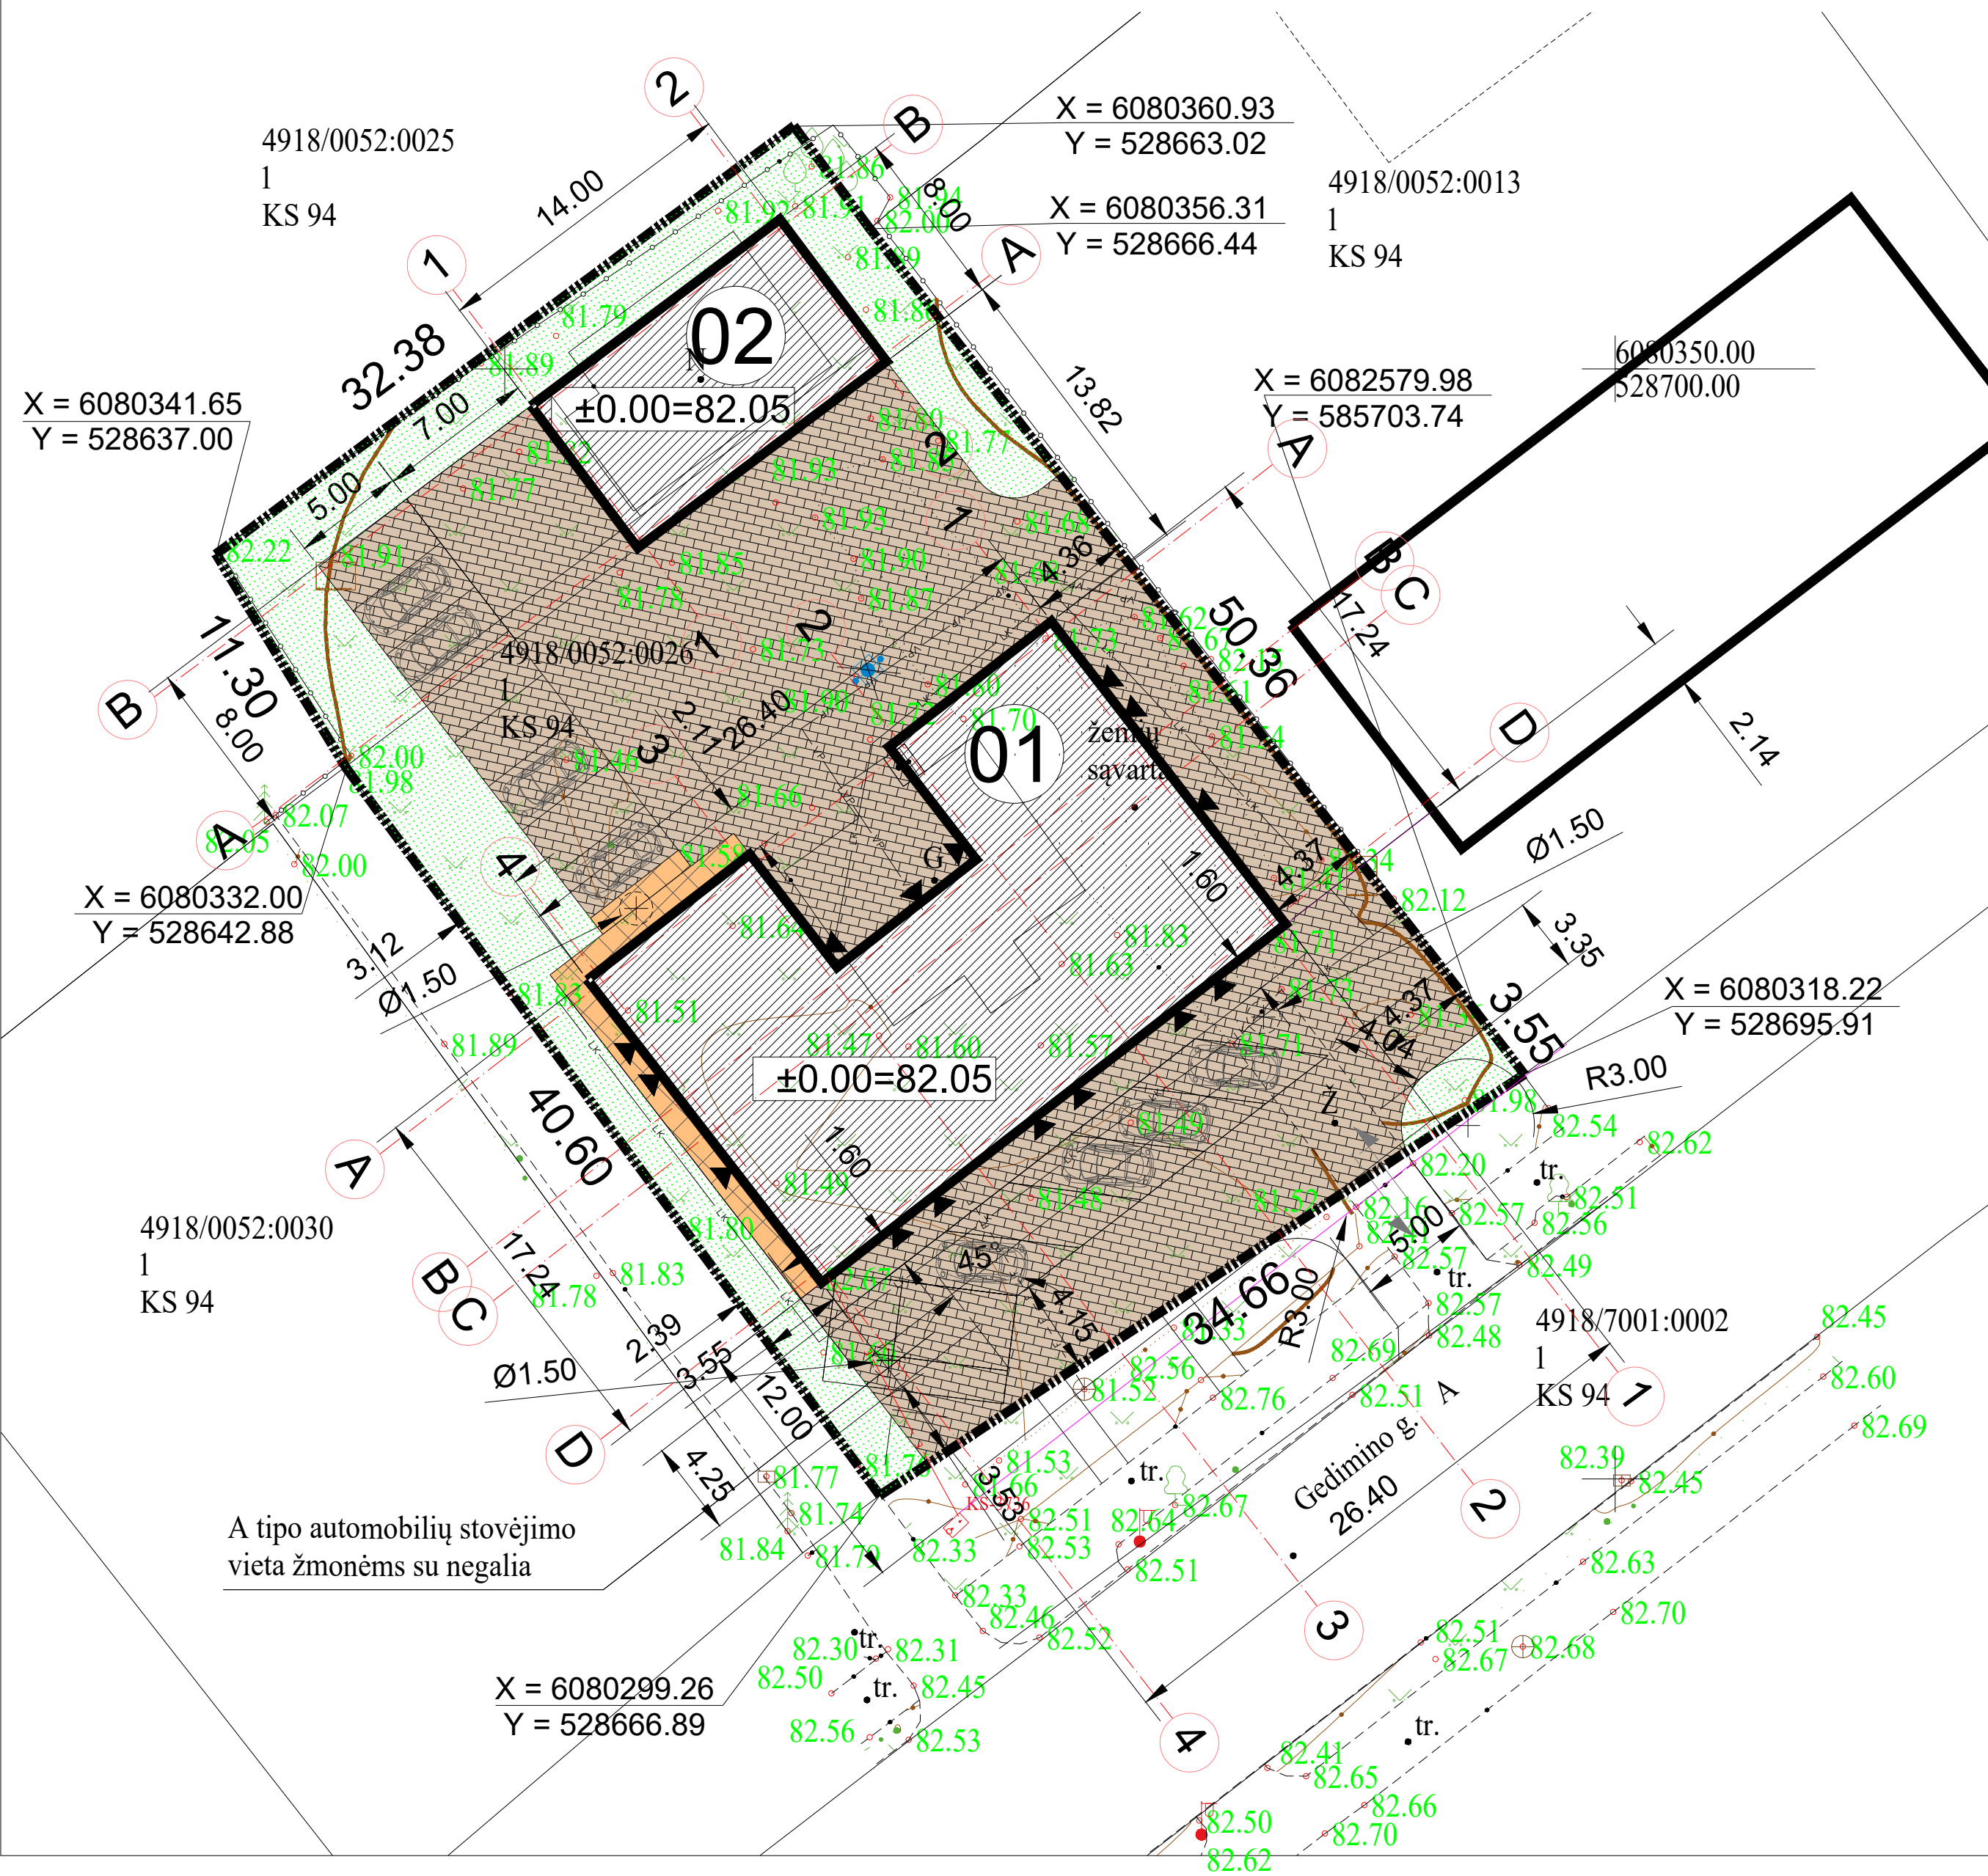



SUTARTINIAI ŽYMĖJIMAI	
	PROJEKTUOJAMAS PASTATAS
	PROJEKTUOJAMI TAKAI SKLYPE
	PROJEKTUOJAMOS ĮVAŽIAVIMAS IR AIKŠTELĖS SKLYPE
	PROJEKTUOJAMOS AUTOMOBILIŲ PARKAVIMO VIETOS SKLYPE
	VEJA
	IEJIMAS Į PASTATĄ
	ĮVAŽIAVIMAS Į SKLYPĄ
	SKLYPO RIBA
	MEDŽIAI
	NAIKINAMAS ŠACHTINIS VANDENS ŠULINYS
	PROJEKTUOJAMAS VANDENTIEKIS
	PROJEKTUOJAMA LIETAUS KANALIZACIJA
	PROJEKTUOJAMAS ELEKTROS KABELIS
	PROJEKTUOJAMA FEKALINĖ KANALIZACIJA

BENDRIEJI STATINIŲ RODIKLIAI			
Eil. Nr.	Pavadinimas	Mato vienetas	Kiekis
1	I. SKLYPAS 1.1. sklypo plotas 1.2. sklypo užstatymas 1.3. sklypo užstatymo intensyvumas 1.4. apželdintas žemės plotas (žaliasis plotas) 1.5. automobilių stovėjimo vietų skaičius 1.6. sklypo užstatymo tankumas	m² m² % m² vnt. %	1788 516.29 24.62 321 17 28.87
2	II. PASTATAI 2. Prekybos, paslaugų ir administracinės paskirties pastatas: 2.1. bendrasis plotas: 2.2. gyvenamasis 2.3. verslo 2.4. naudingasis 2.5. pagalbinis 2.6. rūšių (pusrūšių) 2.7. garažų 2.8. pastogės plotas 2.9. pastato tūris 2.10. pastato tūris (iš to skaičiaus žemiau ±0.00) 2.11. aukštų skaičius 2.12. pastato aukštis 2.13. pastato atsparumas ugniai (I, II ar III) 2.14. pastato užstatymas 2.15. pastato akustinio komforto klasė 2.16. pastato energinio naudingumo klasė	m² m² m² m² m² m² m² m² m³ m³ vnt + M m MJ/m² m² m² m²	342.05 - 303.40 342.05 38.65 - - - 1760 - 1 5.6 III 404.29 C C
	2.1. Garažas: 2.2.1. bendrasis plotas: 2.2.2. garažų 2.2.3. pastato tūris 2.2.4. pastato tūris (iš to skaičiaus žemiau ±0.00) 2.2.5. aukštų skaičius 2.2.6. pastato aukštis 2.2.7. pastato atsparumas ugniai (I, II ar III) 2.2.8. pastato užstatymas 2.2.9. pastato akustinio komforto klasė	m² m² m³ m³ vnt + M m MJ/m² m² m²	98.30 98.30 455 - 1 4.77 III 112.00 C
3	III. INŽINERINIAI TINKLAI 3.1. Bendras kiekvienos paskirties inžinerinių tinklų ilgis: 3.1. vandentiekio įvadas 32 mm 3.2. nuotekų įvadas 160 mm 3.3. lietaus nuotekų įvadas 160 mm 3.1.8. elektros įvadas 10x10 mm²	m m m m	70 40 140 30





Atest. Nr.	UAB "AV projektavimo studija"			Gyvenamojo namo rekonstravimo ir paskirties keitimo į prekybos, paslaugų ir administracinės paskirties pastatą Gedimino g. 72, Kaišiadorių m., Kaišiadorių r.sav. projektas		
A797	PV Archit.	Vidas Stalaučiškis	2023-01	SUVESTINIS SKLYPO INŽINERINIŲ TINKLŲ PLANAS M 1:500		Laida
						0
	Statytojas: AJ			0705-01-TP-SP-1	Lapas	Lapu
					1	1

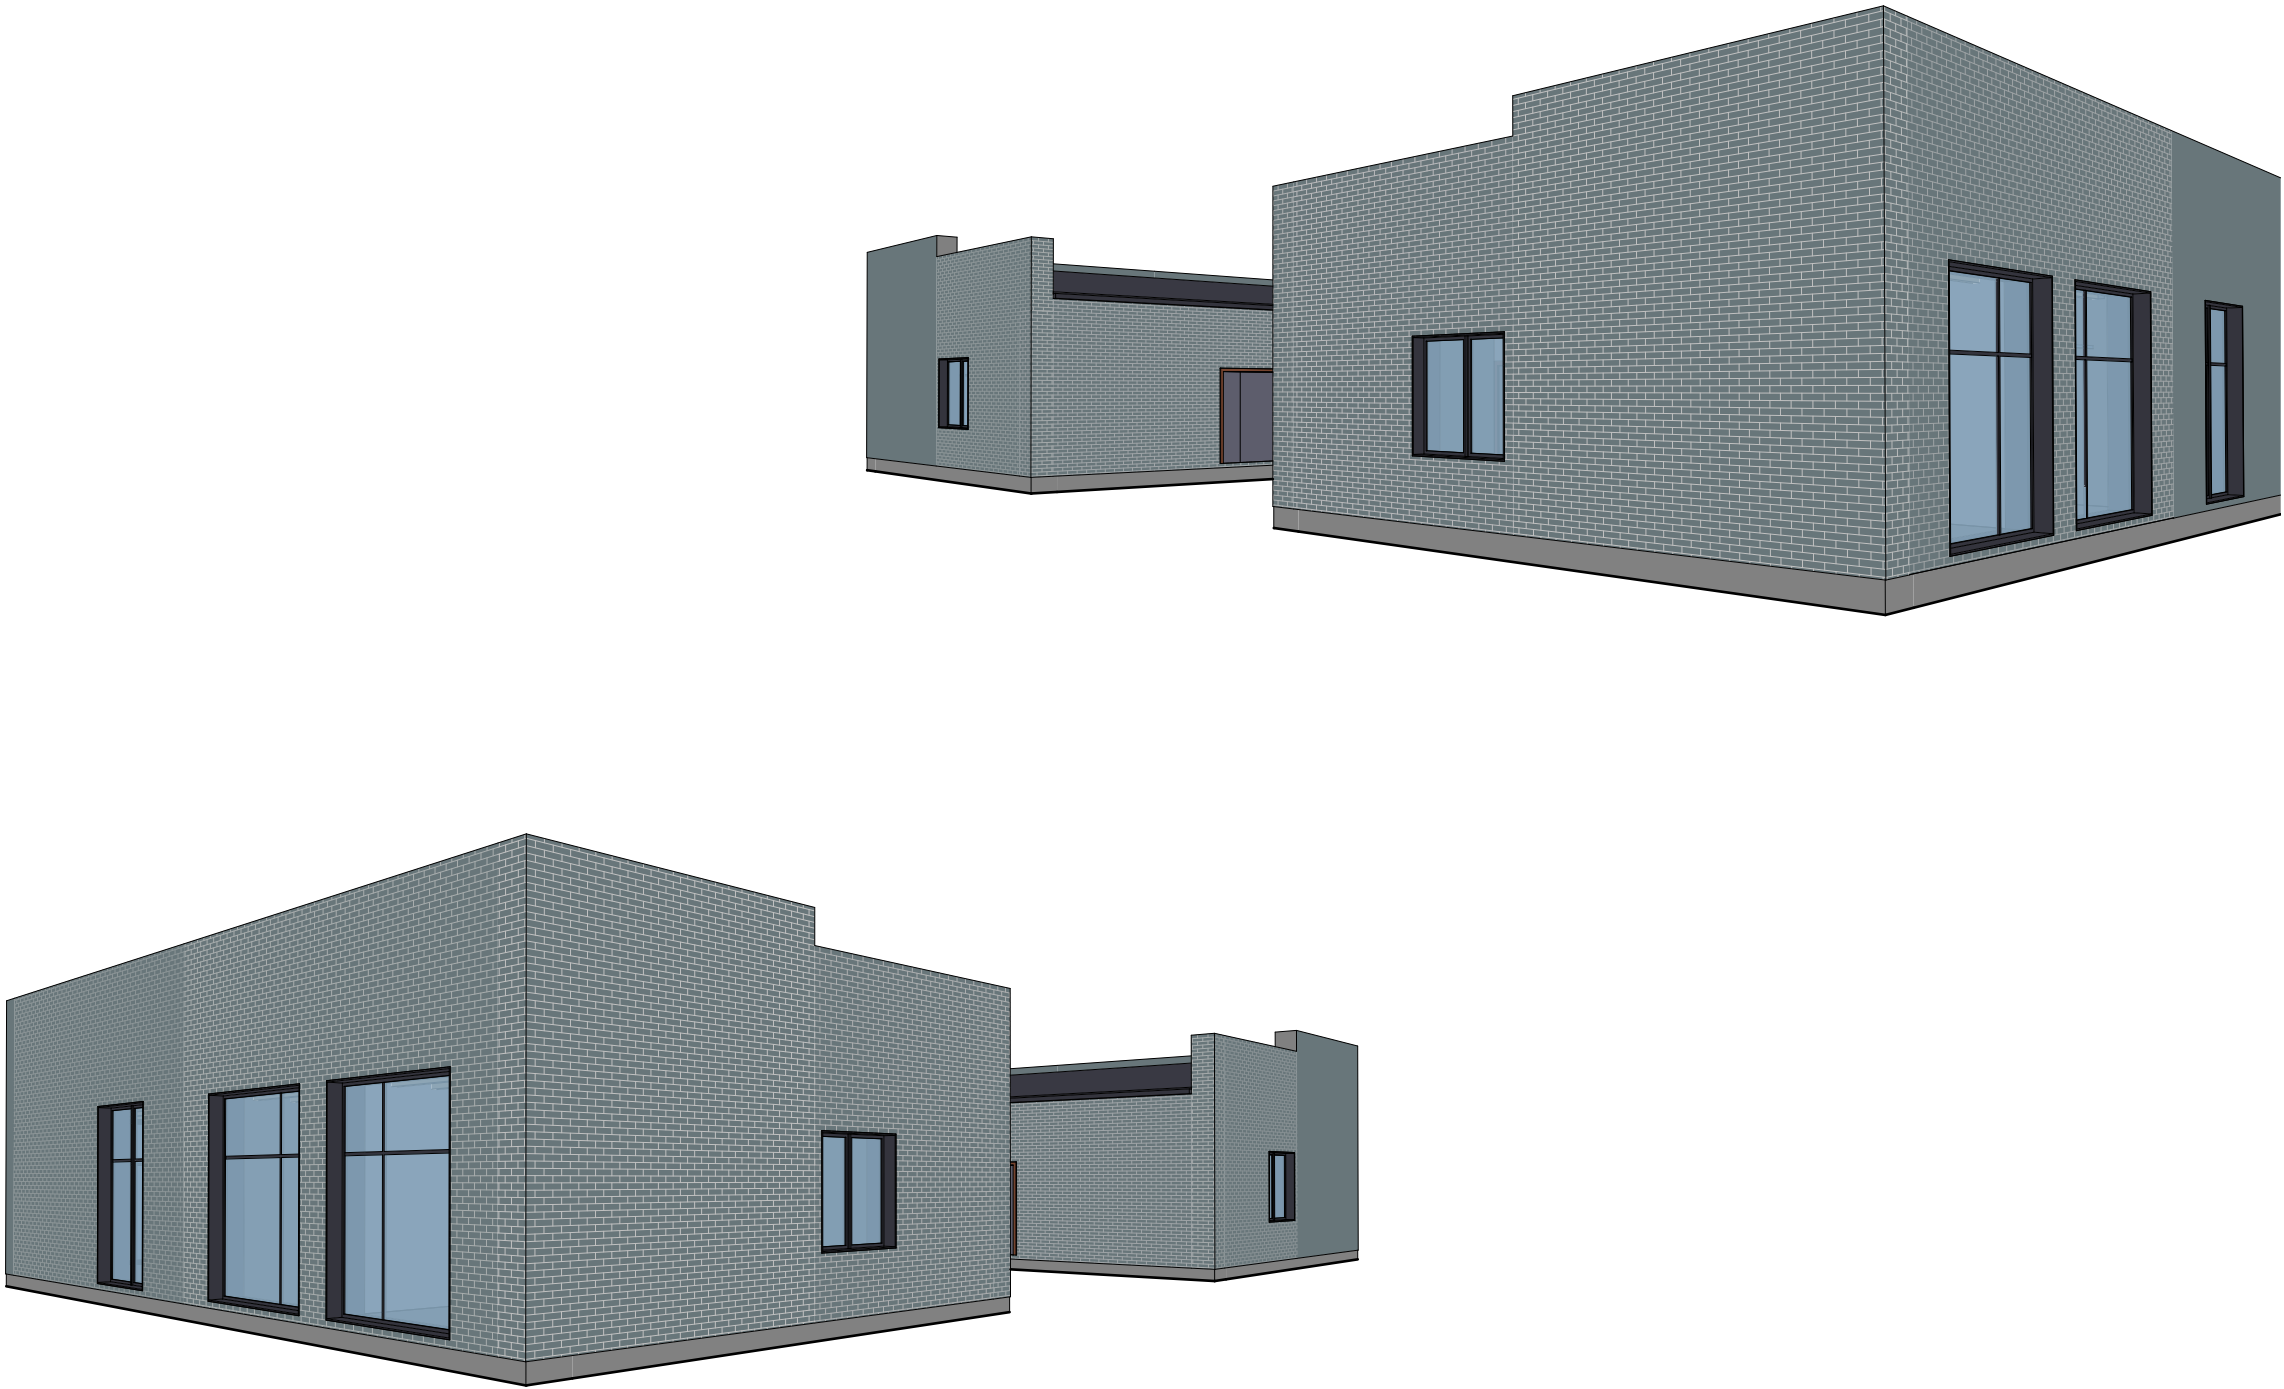

Atest. Nr.	UAB "AV projektavimo studija"				Gyvenamojo namo rekonstravimo ir paskirties keitimoj prekybos, paslaugų ir administracinės paskirties pastatą Gedimino g. 72, Kaišiadorių m., Kaišiadorių r.sav., projektas			
A 797	PV Archit.	Vidas Stalaučinskas		2023-01	TŪRINIAI VAIZDAI M 1:100			Laida
								0
PP	Statytojas: AJ				0705-01-PP-SA- 8		Lapas	Lapų
							1	1

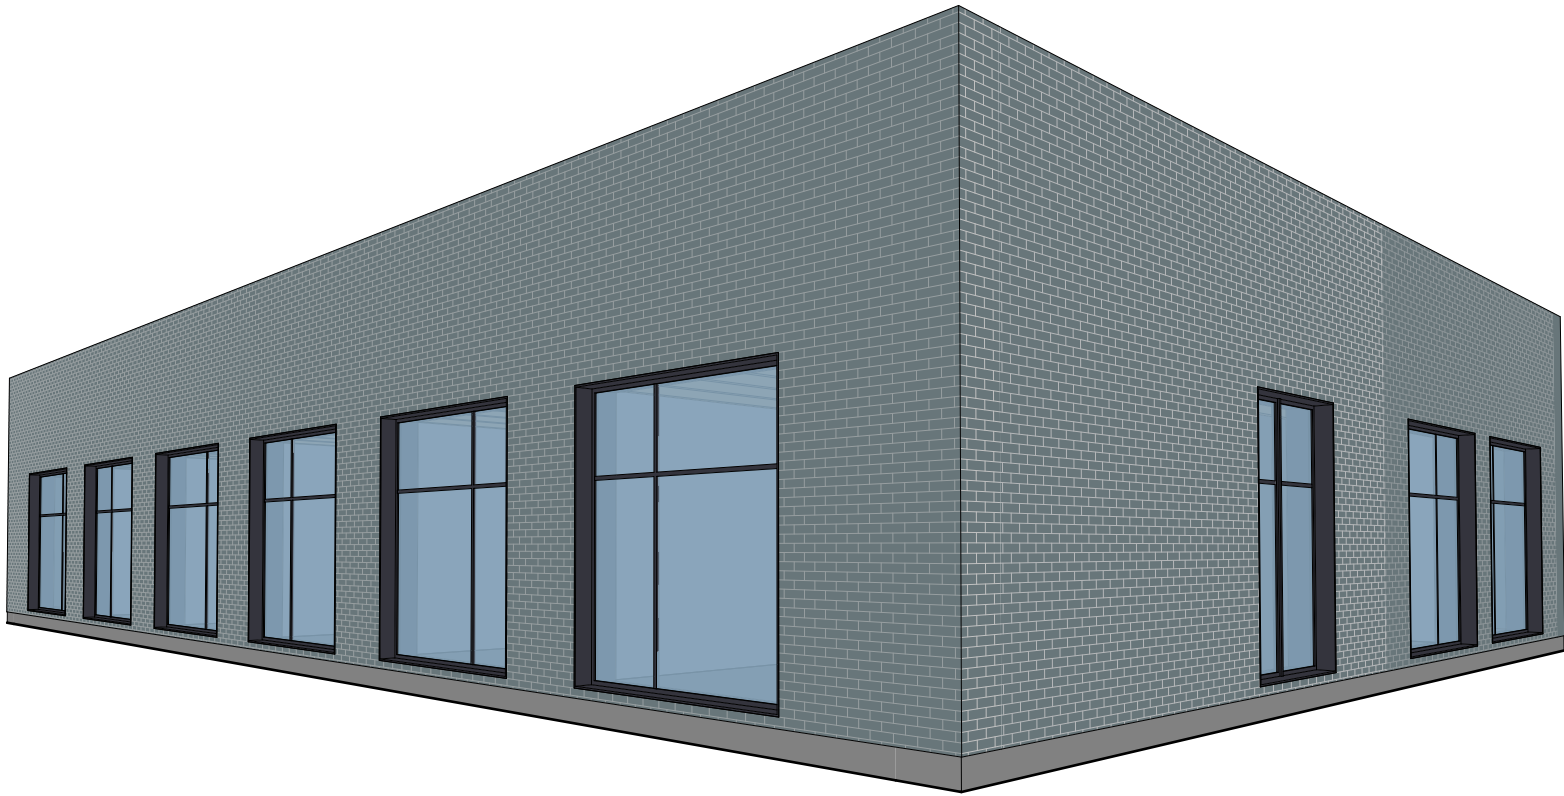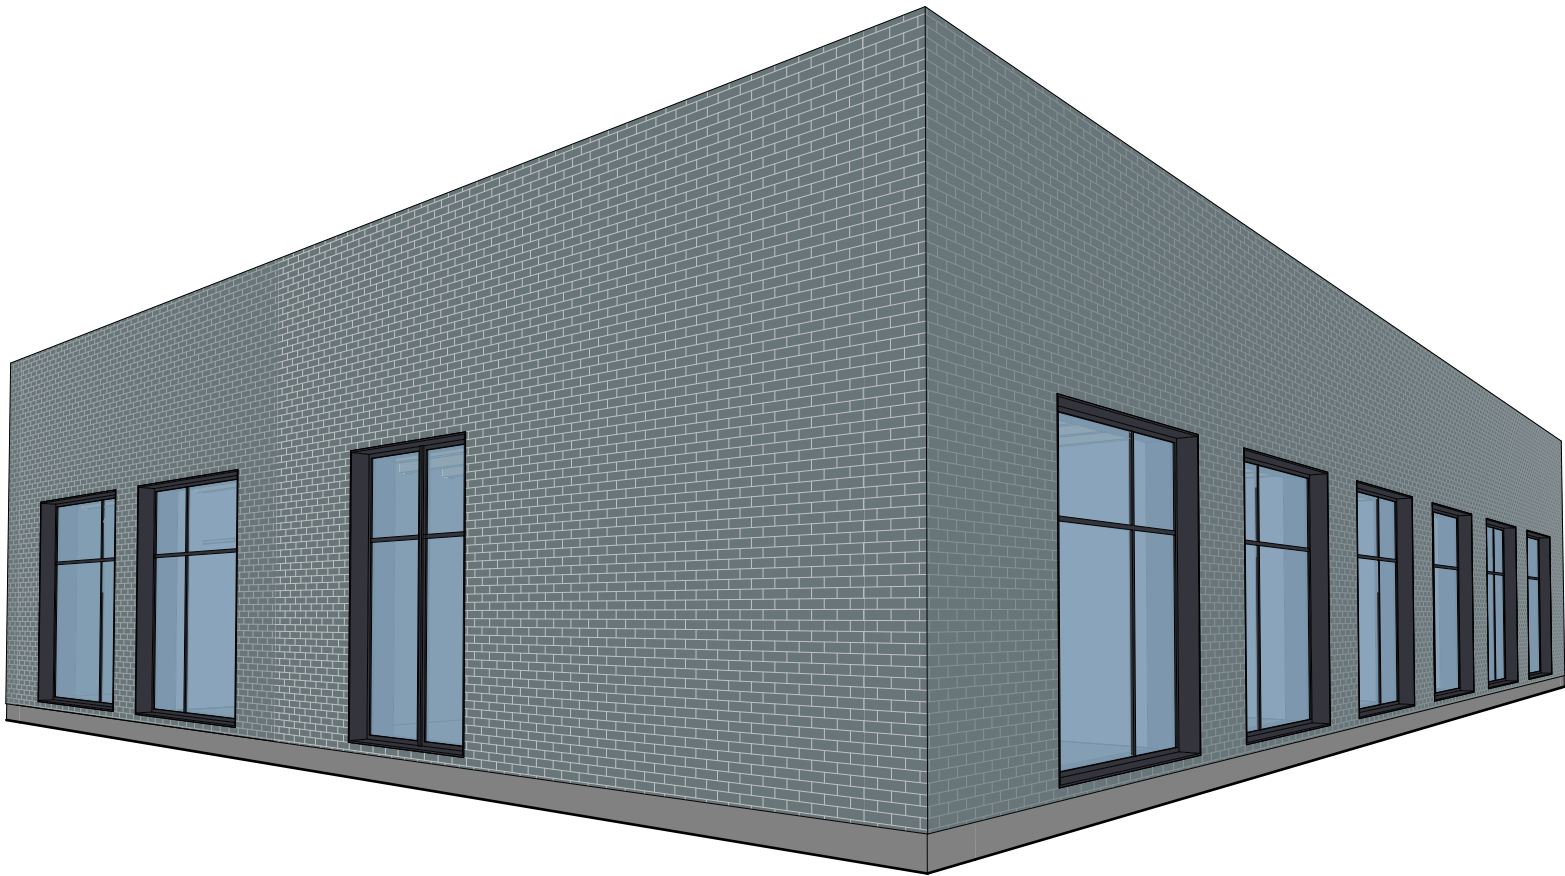

Atest. Nr.	UAB "AV projektavimo studija"				Gyvenamojo namo rekonstravimo ir paskirties keitimoj prekybos, paslaugų ir administracinės paskirties pastatą Gedimino g. 72, Kaišiadorių m., Kaišiadorių r.sav., projektas			
A 797	PV Archit.	Vidas Stalaučinskas		2023-01	TŪRINIAI VAIZDAI M 1:100		Laida	
							0	
PP	Statytojas: AJ				0705-01-PP-SA- 9		Lapas	Lapų
							1	1

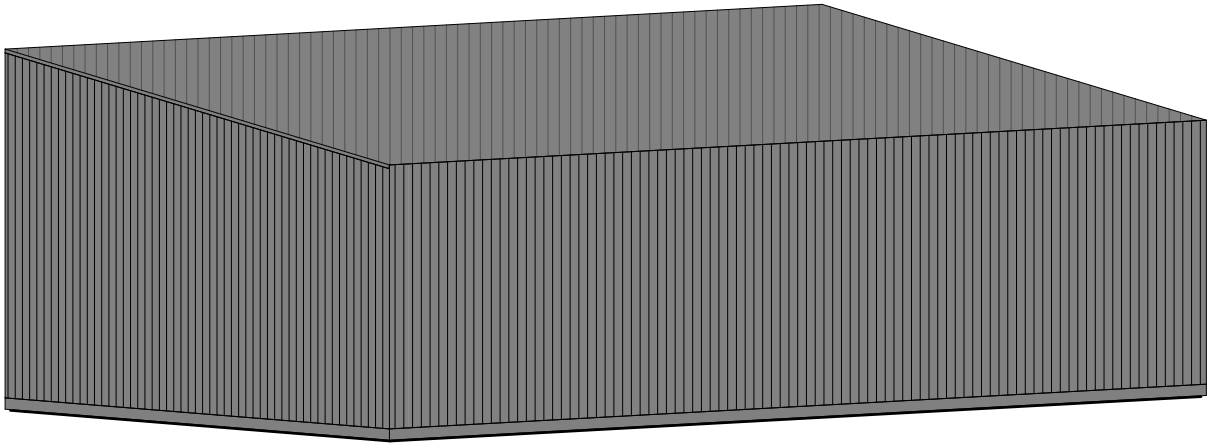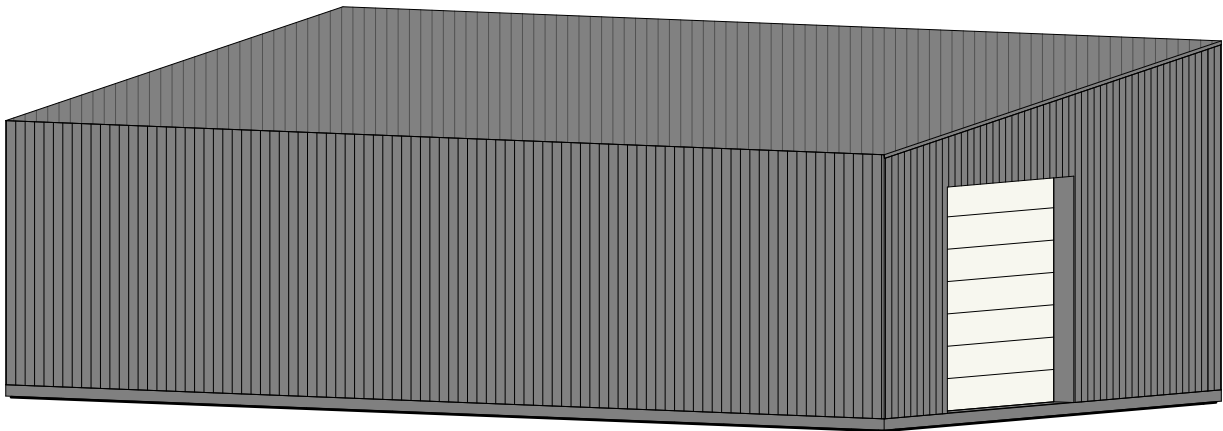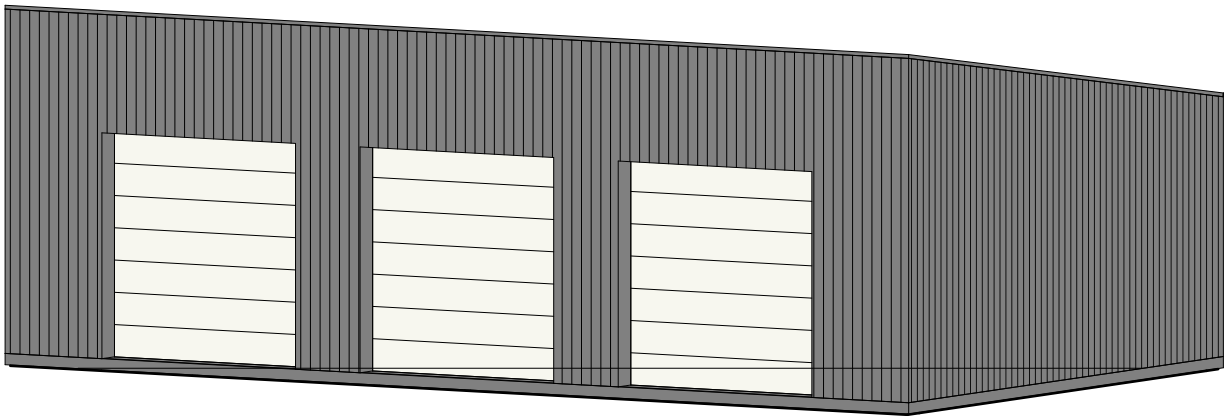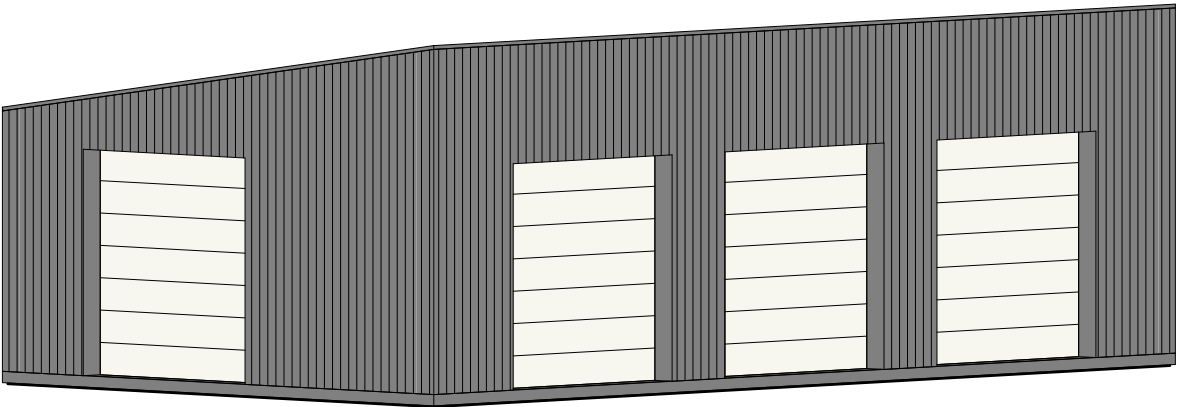

Atest. Nr.	UAB "AV projektavimo studija"				Gyvenamojo namo rekonstravimo ir paskirties keitimoj prekybos, paslaugų ir administracinės paskirties pastatą Gedimino g. 72, Kaišiadorių m., Kaišiadorių r.sav., projektas		
A 797	PV Archit.	Vidas Stalaučinskas		2023-01	TŪRINIAI VAIZDAI M 1:100		Laida
							0
PP	Statytojas: AJ				0705-02-PP-SA-6		Lapas
							1
							Lapų
							1