


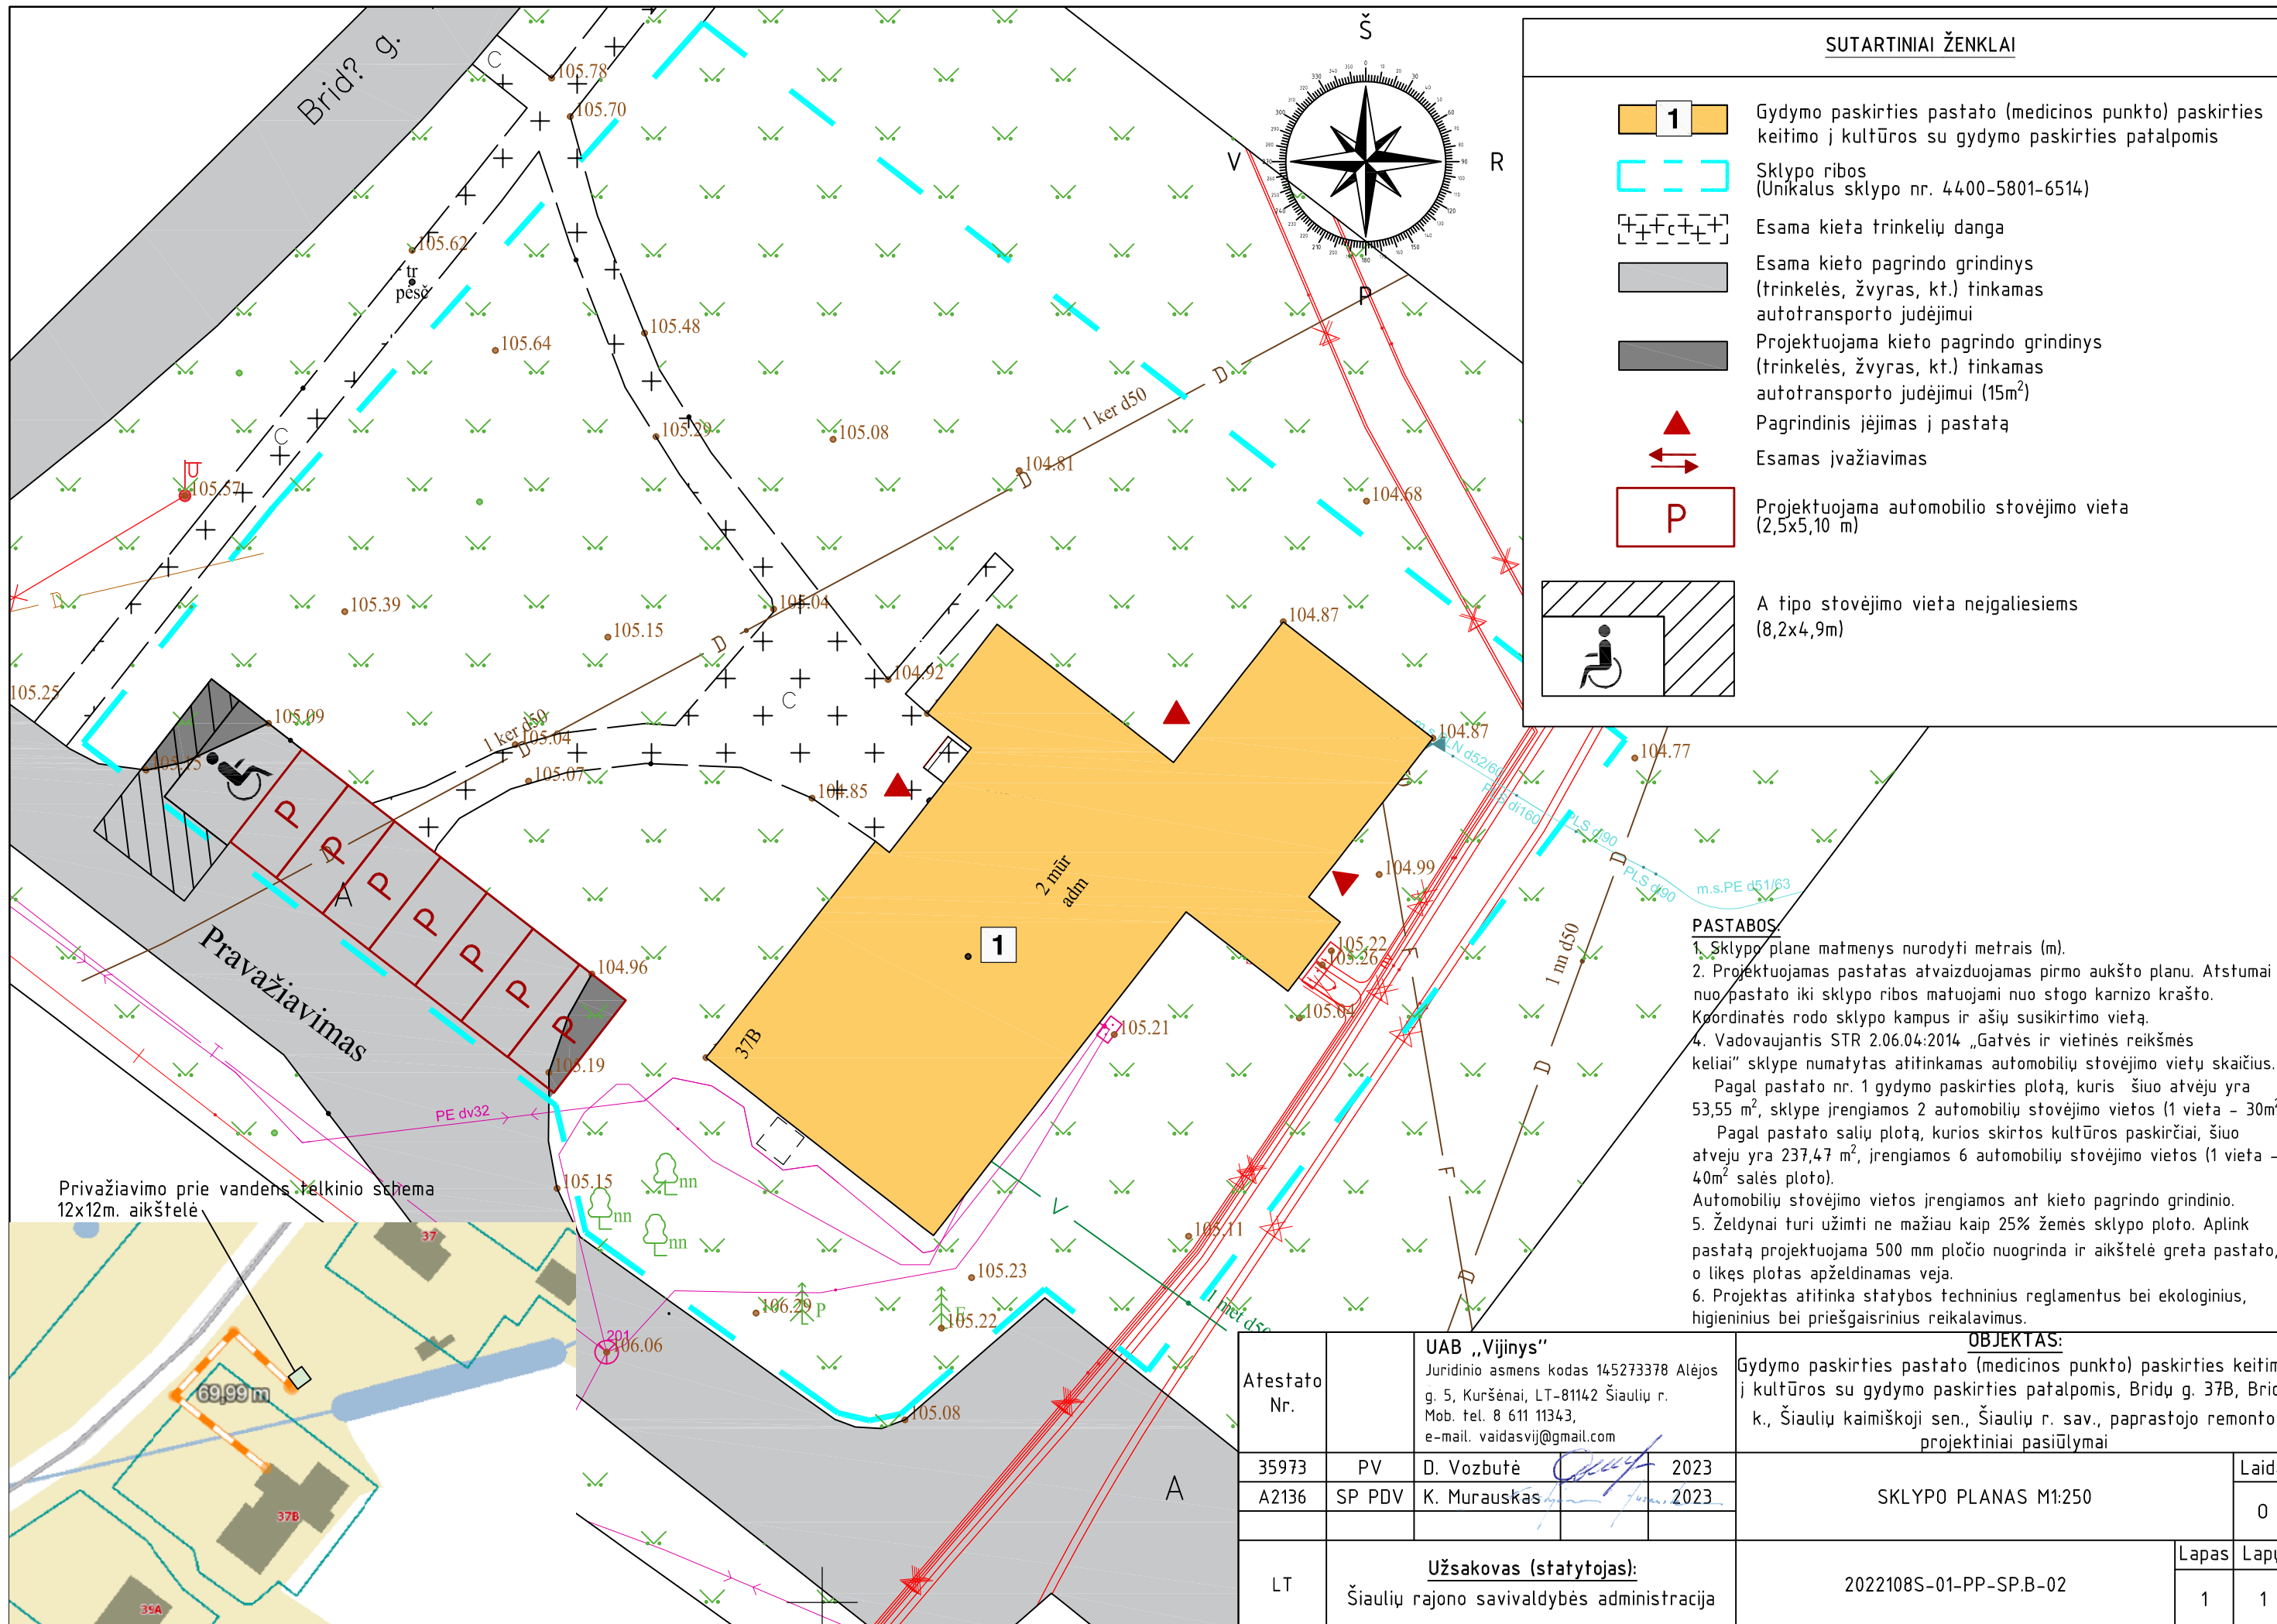


SUTARTINIAI ŽYMĖJIMAI

SUTARTINIS ŽYMĖJIMAS	PAVADINIMAS
	Remontuojamas pastatas
	Sklypo riba
	Kaimyninių sklypų riba

<b>UAB „Vijinis“</b> Juridinio asmens kodas 145273378, Alėjos g. 5, Kuršėnai, LT-81142 Šiaulių r. Mob.tel.: 8 611 11343, e-mail: vaidasvij@gmail.com				Gydomo paskirties pastato (medicinos punkto) paskirties keitimo į kultūros su gydymo paskirties patalpomis, Bridų g. 37B, Bridų k., Šiaulių kaimiškoji sen., Šiaulių r. sav., paprastojo remonto projektiniai pasiūlymai	
35973	PV	D. Vozbutė	2023	Brėžinio pavadinimas	Laida
A2136	SA PDV	K. Murauskas	2023	SITUACIJOS SCHEMA M 1:500	0
Užsakovas				Brėžinio kodas	Lapas Lapų
Šiaulių rajono savivaldybės administracija				2022108S-01-PP-SP-B.01	0 11



**SUTARTINIAI ŽENKLAI**


	Gydymo paskirties pastato (medicinos punkto) paskirties keitimo į kultūros su gydymo paskirties patalpomis
	Sklypo ribos (Unikalus sklypo nr. 4400-5801-6514)
	Esama kieta trinkelėjų danga
	Esama kieta pagrindo grindinys (trinkelės, žvyras, kt.) tinkamas autotransporto judėjimui
	Projektuojama kieta pagrindo grindinys (trinkelės, žvyras, kt.) tinkamas autotransporto judėjimui (15m <sup>2</sup> )
	Pagrindinis įėjimas į pastatą
	Esamas įvažiavimas
	Projektuojama automobilio stovėjimo vieta (2,5x5,10 m)
	A tipo stovėjimo vieta neįgaliesiems (8,2x4,9m)

**PASTABOS:**

- Sklypo plane matmenys nurodyti metrais (m).
- Projektuojamas pastatas atvaizduojamas pirmo aukšto planu. Atstumai nuo pastato iki sklypo ribos matuojami nuo stogo karnizo krašto. Koordinatės rodo sklypo kampus ir ašių susikirtimo vietas.
- Vadovaujantis STR 2.06.04:2014 „Gatvės ir vietinės reikšmės keliai“ sklype numatytas atitinkamas automobilių stovėjimo vietų skaičius. Pagal pastato nr. 1 gydymo paskirties plotą, kuris šiuo atveju yra 53,55 m<sup>2</sup>, sklype įrengiamos 2 automobilių stovėjimo vietos (1 vieta – 30m<sup>2</sup>).
- Pagal pastato salių plotą, kurios skirtos kultūros paskirčiai, šiuo atveju yra 237,47 m<sup>2</sup>, įrengiamos 6 automobilių stovėjimo vietos (1 vieta – 40m<sup>2</sup> salės plotas).
- Automobilių stovėjimo vietos įrengiamos ant kieta pagrindo grindinio.
- Želdynai turi užimti ne mažiau kaip 25% žemės sklypo ploto. Aplink pastatą projektuojama 500 mm pločio nuogrinda ir aikštelė greta pastato, o likęs plotas apželdinamas veja.
- Projektas atitinka statybos techninius reglamentus bei ekologinius, higieninius bei priešgaisrinius reikalavimus.

Atestato Nr.		UAB „Vijiny“ Juridinio asmens kodas 145273378 Alėjos g. 5, Kuršėnai, LT-81142 Šiaulių r. Mob. tel. 8 611 11343, e-mail. vaidasvij@gmail.com		OBJEKTAS: Gydymo paskirties pastato (medicinos punkto) paskirties keitimo į kultūros su gydymo paskirties patalpomis, Bridų g. 37B, Bridų k., Šiaulių kaimiškoji sen., Šiaulių r. sav., paprastojo remonto projektiniai pasiūlymai	
35973	PV	D. Vozbutė	2023	SKLYPO PLANAS M1:250	
A2136	SP PDV	K. Murauskas	2023		
LT	Užsakovas (statytojas): Šiaulių rajono savivaldybės administracija		2022108S-01-PP-SP.B-02		Lapas 1
				Laida 0	Lapų 1


PATALPŲ EKSPLIKACIJA		
Nr.	Patalpos pavadinimas	Plotas, m <sup>2</sup>
1	Tambūras	2.27
2	Kabinetas	21.93
3	Koridorius	22.88
4	Laiptinė	8.03
5	Sandėlis	3.28
6	Sil. mazgas	3.26
7	Prausykla	1.68
8	Tualetas	1.34
9	Tualetas	1.31
10	Prausykla	1.62
11	Laukiamasis	21.40
12	Kabinetas	18.76
13	Kabinetas	9.44
14	Sandėlis	1.75
15	Ukinė patalpa	1.74
16	Ukinė patalpa	1.59
17	Kabinetas	21.69
18	Kabinetas	8.51
19	Prausykla	1.36
20	Dušas	1.16
21	Laukiamasis	29.40
22	Kabinetas	14.14
23	Vaistinė	5.57
24	Vaistinė	13.26
Med. punktas:		
1	Tambūras	1.59
2	Tualetas	1.16
3	Prausykla	1.87
4	Koridorius	9.10
5	Kambarys	9.14
6	Kambarys	18.24
7	Tambūras	1.44
8	Koridorius	2.34
9	Virtuvė	8.50
Iš viso:		270.75

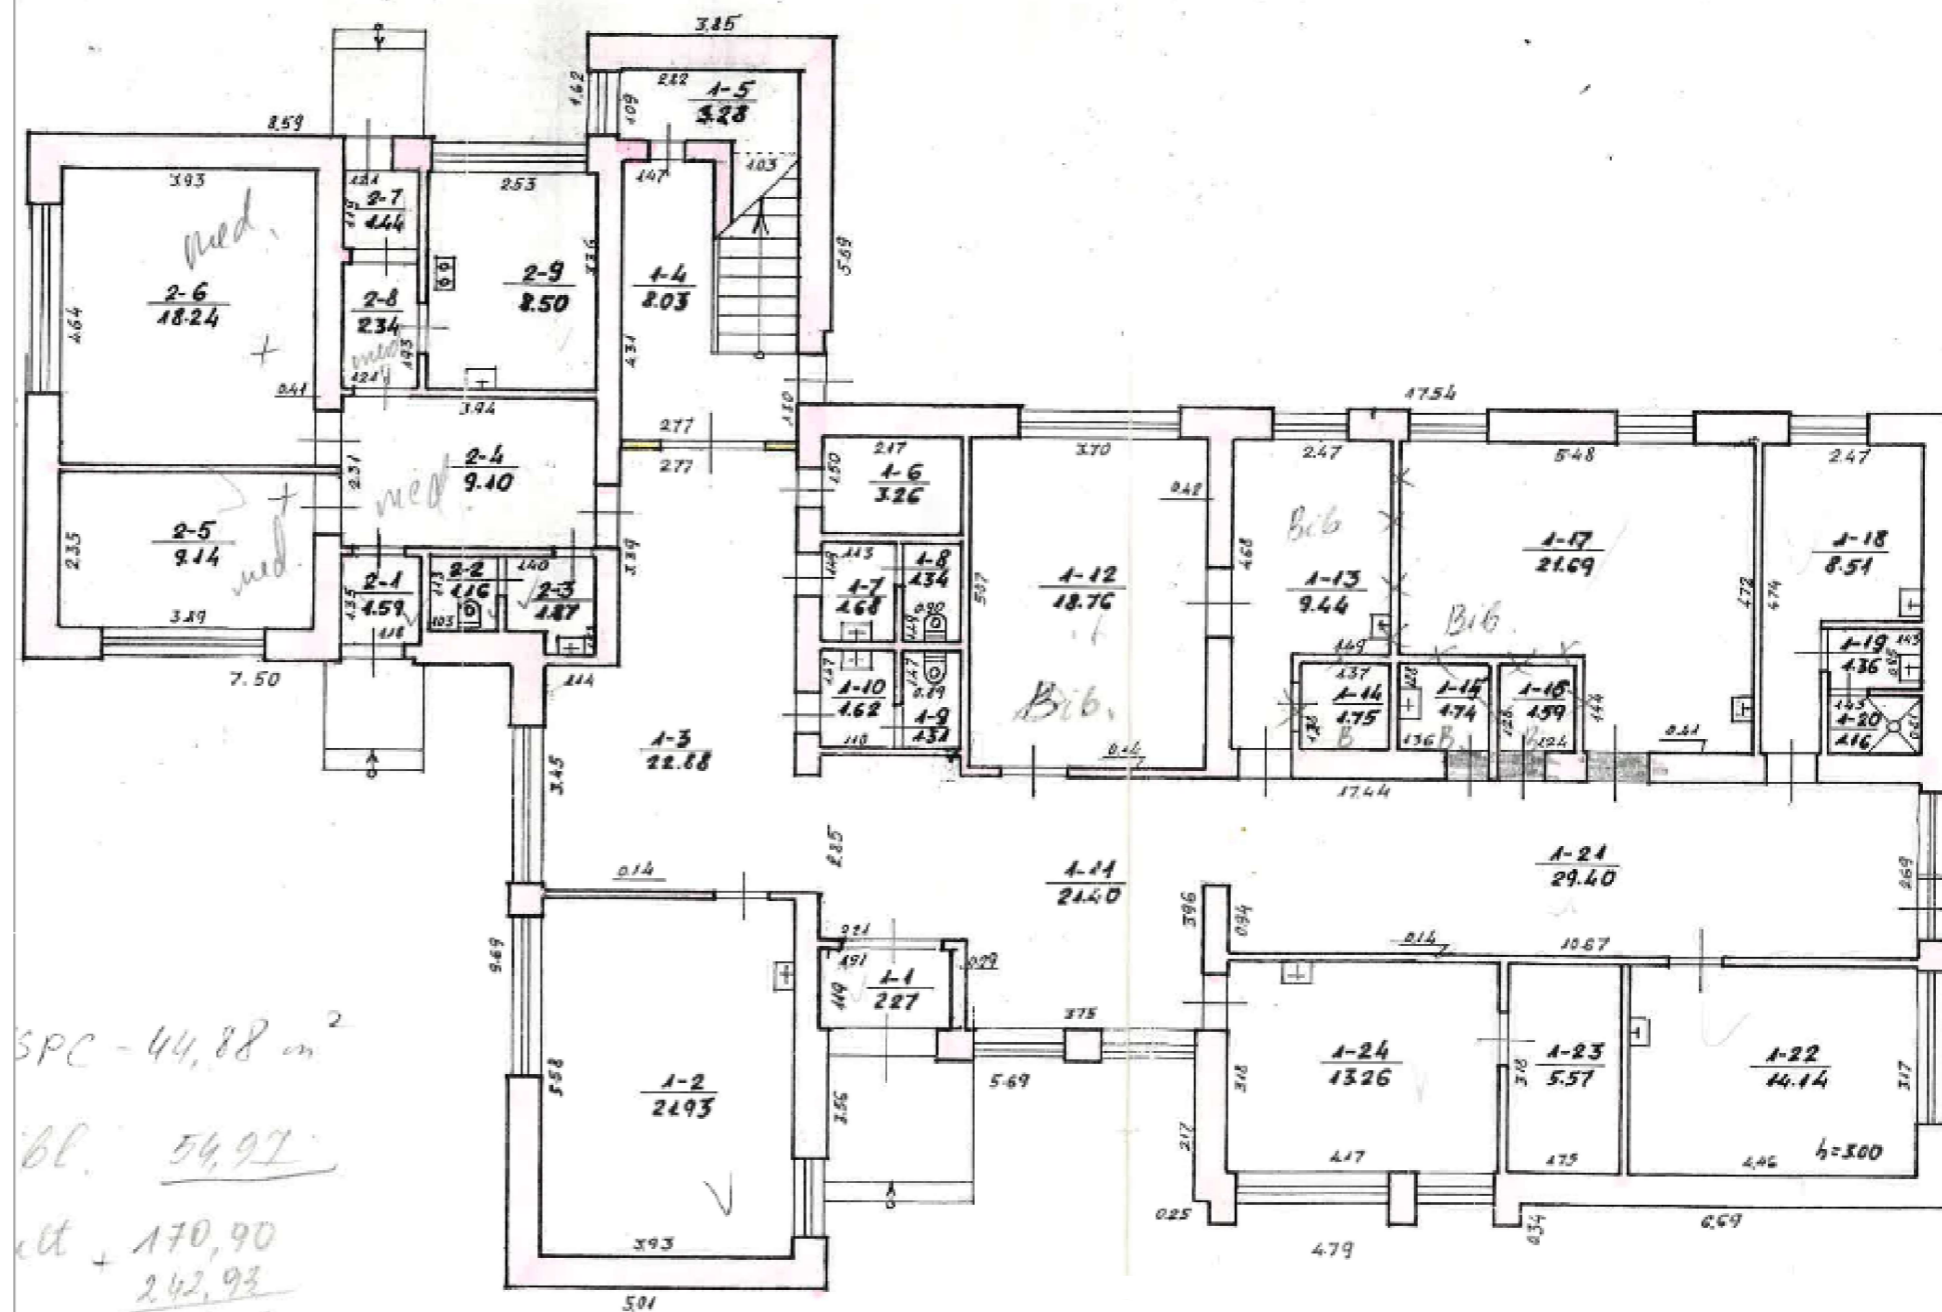

<p align="center"><b>UAB „Vijinys“</b>          Juridinio asmens kodas 145273378,          Alėjos g. 5, Kuršėnai, LT-81142 Šiaulių r.          Mob.tel.: 8 611 11343,          e-mail: vaidasvij@gmail.com</p>				Gydomo paskirties pastato (medicinos punkto) paskirties keitimo į kultūros su gydymo paskirties patalpomis, Bridų g. 37B, Bridų k., Šiaulių kaimiškoji sen., Šiaulių r. sav., paprastojo remonto projektiniai pasiūlymai	
35973	PV	D. Vozbutė	2023	Brėžinio pavadinimas	Laida
A2136	SA PDV	K. Murauskas	2023	ESAMA SITUACIJA PIRMO AUKŠTO PATALPŲ PLANAS M 1:100	0
Užsakovas				Brėžinio kodas	Lapas Lapų
Šiaulių rajono savivaldybės administracija				2022108S-01-PP-BD-B.01	1 11




PATALPŲ EKSPLIKACIJA		
Nr.	Patalpos pavadinimas	Plotas, m <sup>2</sup>
25	Ukinė patalpa	27.85
26	Kabinetas	23.53
27	Tualetas	1.41
28	Prausykla	2.52
29	Laukiamasis	23.00
30	Kabinetas	13.09
31	Ukinė patalpa	8.35
32	Salė	54.68
33	Ukinė patalpa	8.30
34	Salė	80.20
IŠ viso:		242.93

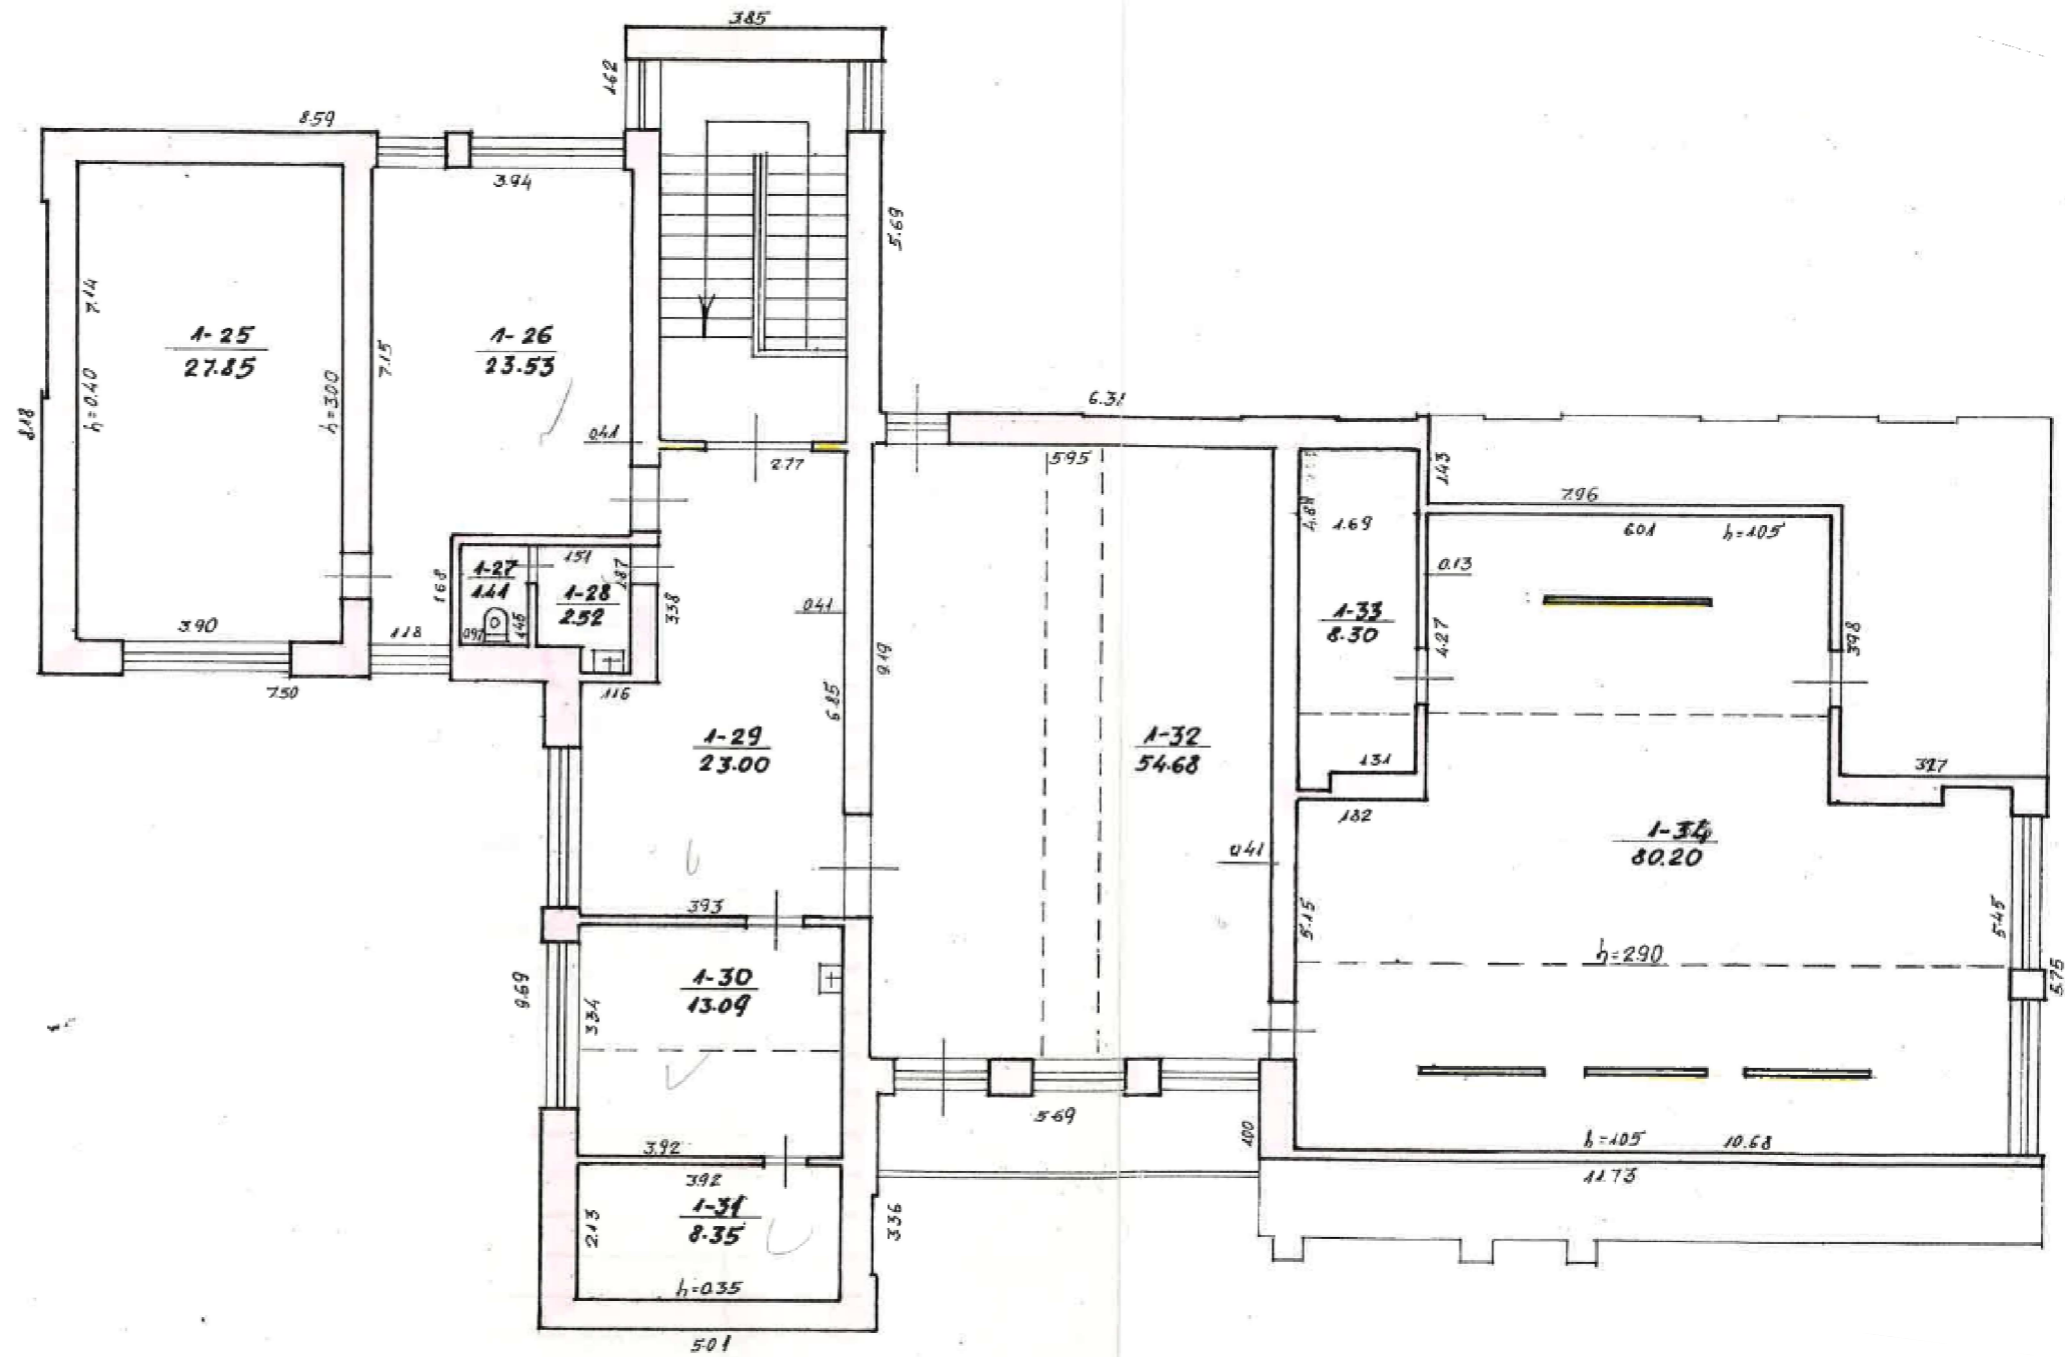

<p align="center"><b>UAB „Vijinys“</b>          Juridinio asmens kodas 145273378,          Alėjos g. 5, Kuršėnai, LT-81142 Šiaulių r.          Mob.tel.: 8 611 11343,          e-mail: vaidasvij@gmail.com</p>				Gydymo paskirties pastato (medicinos punkto) paskirties keitimo į kultūros su gydymo paskirties patalpomis, Bridų g. 37B, Bridų k., Šiaulių kaimiškoji sen., Šiaulių r. sav., paprastojo remonto projektiniai pasiūlymai	
35973	PV	D. Vozbutė	2023	Brėžinio pavadinimas	Laida
A2136	SA PDV	K. Murauskas	2023	ESAMA SITUACIJA MANSARDINIO AUKŠTO PLANAS M 1:100	0
Užsakovas				Brėžinio kodas	Lapas Lapų
Šiaulių rajono savivaldybės administracija				2022108S-01-PP-BD-B.02	2 11


PATALPŲ EKSPLIKACIJA		
Nr.	Patalpos pavadinimas	Plotas, m <sup>2</sup>
1	Tambūras	2.27
2	Direktorius kabinetas	21.93
3	Koridorius	22.88
4	WC	3.03
5	Tambūras	1.59
6	Kambarys	9.31
7	Kambarys	18.24
8	Tambūras	1.44
9	Koridorius	2.34
10	Koridorius	9.10
11	Virtuvė	8.50
12	Sandėlis	3.28
13	Laiptinė	8.03
14	WC	3.26
15	WC	6.73
16	Kabinetas	18.76
17	Kabinetas	38.35
18	Kabinetas	11.71
19	Kabinetas	64.24
20	Laukiamasis	21.40
IŠ viso:		276.39

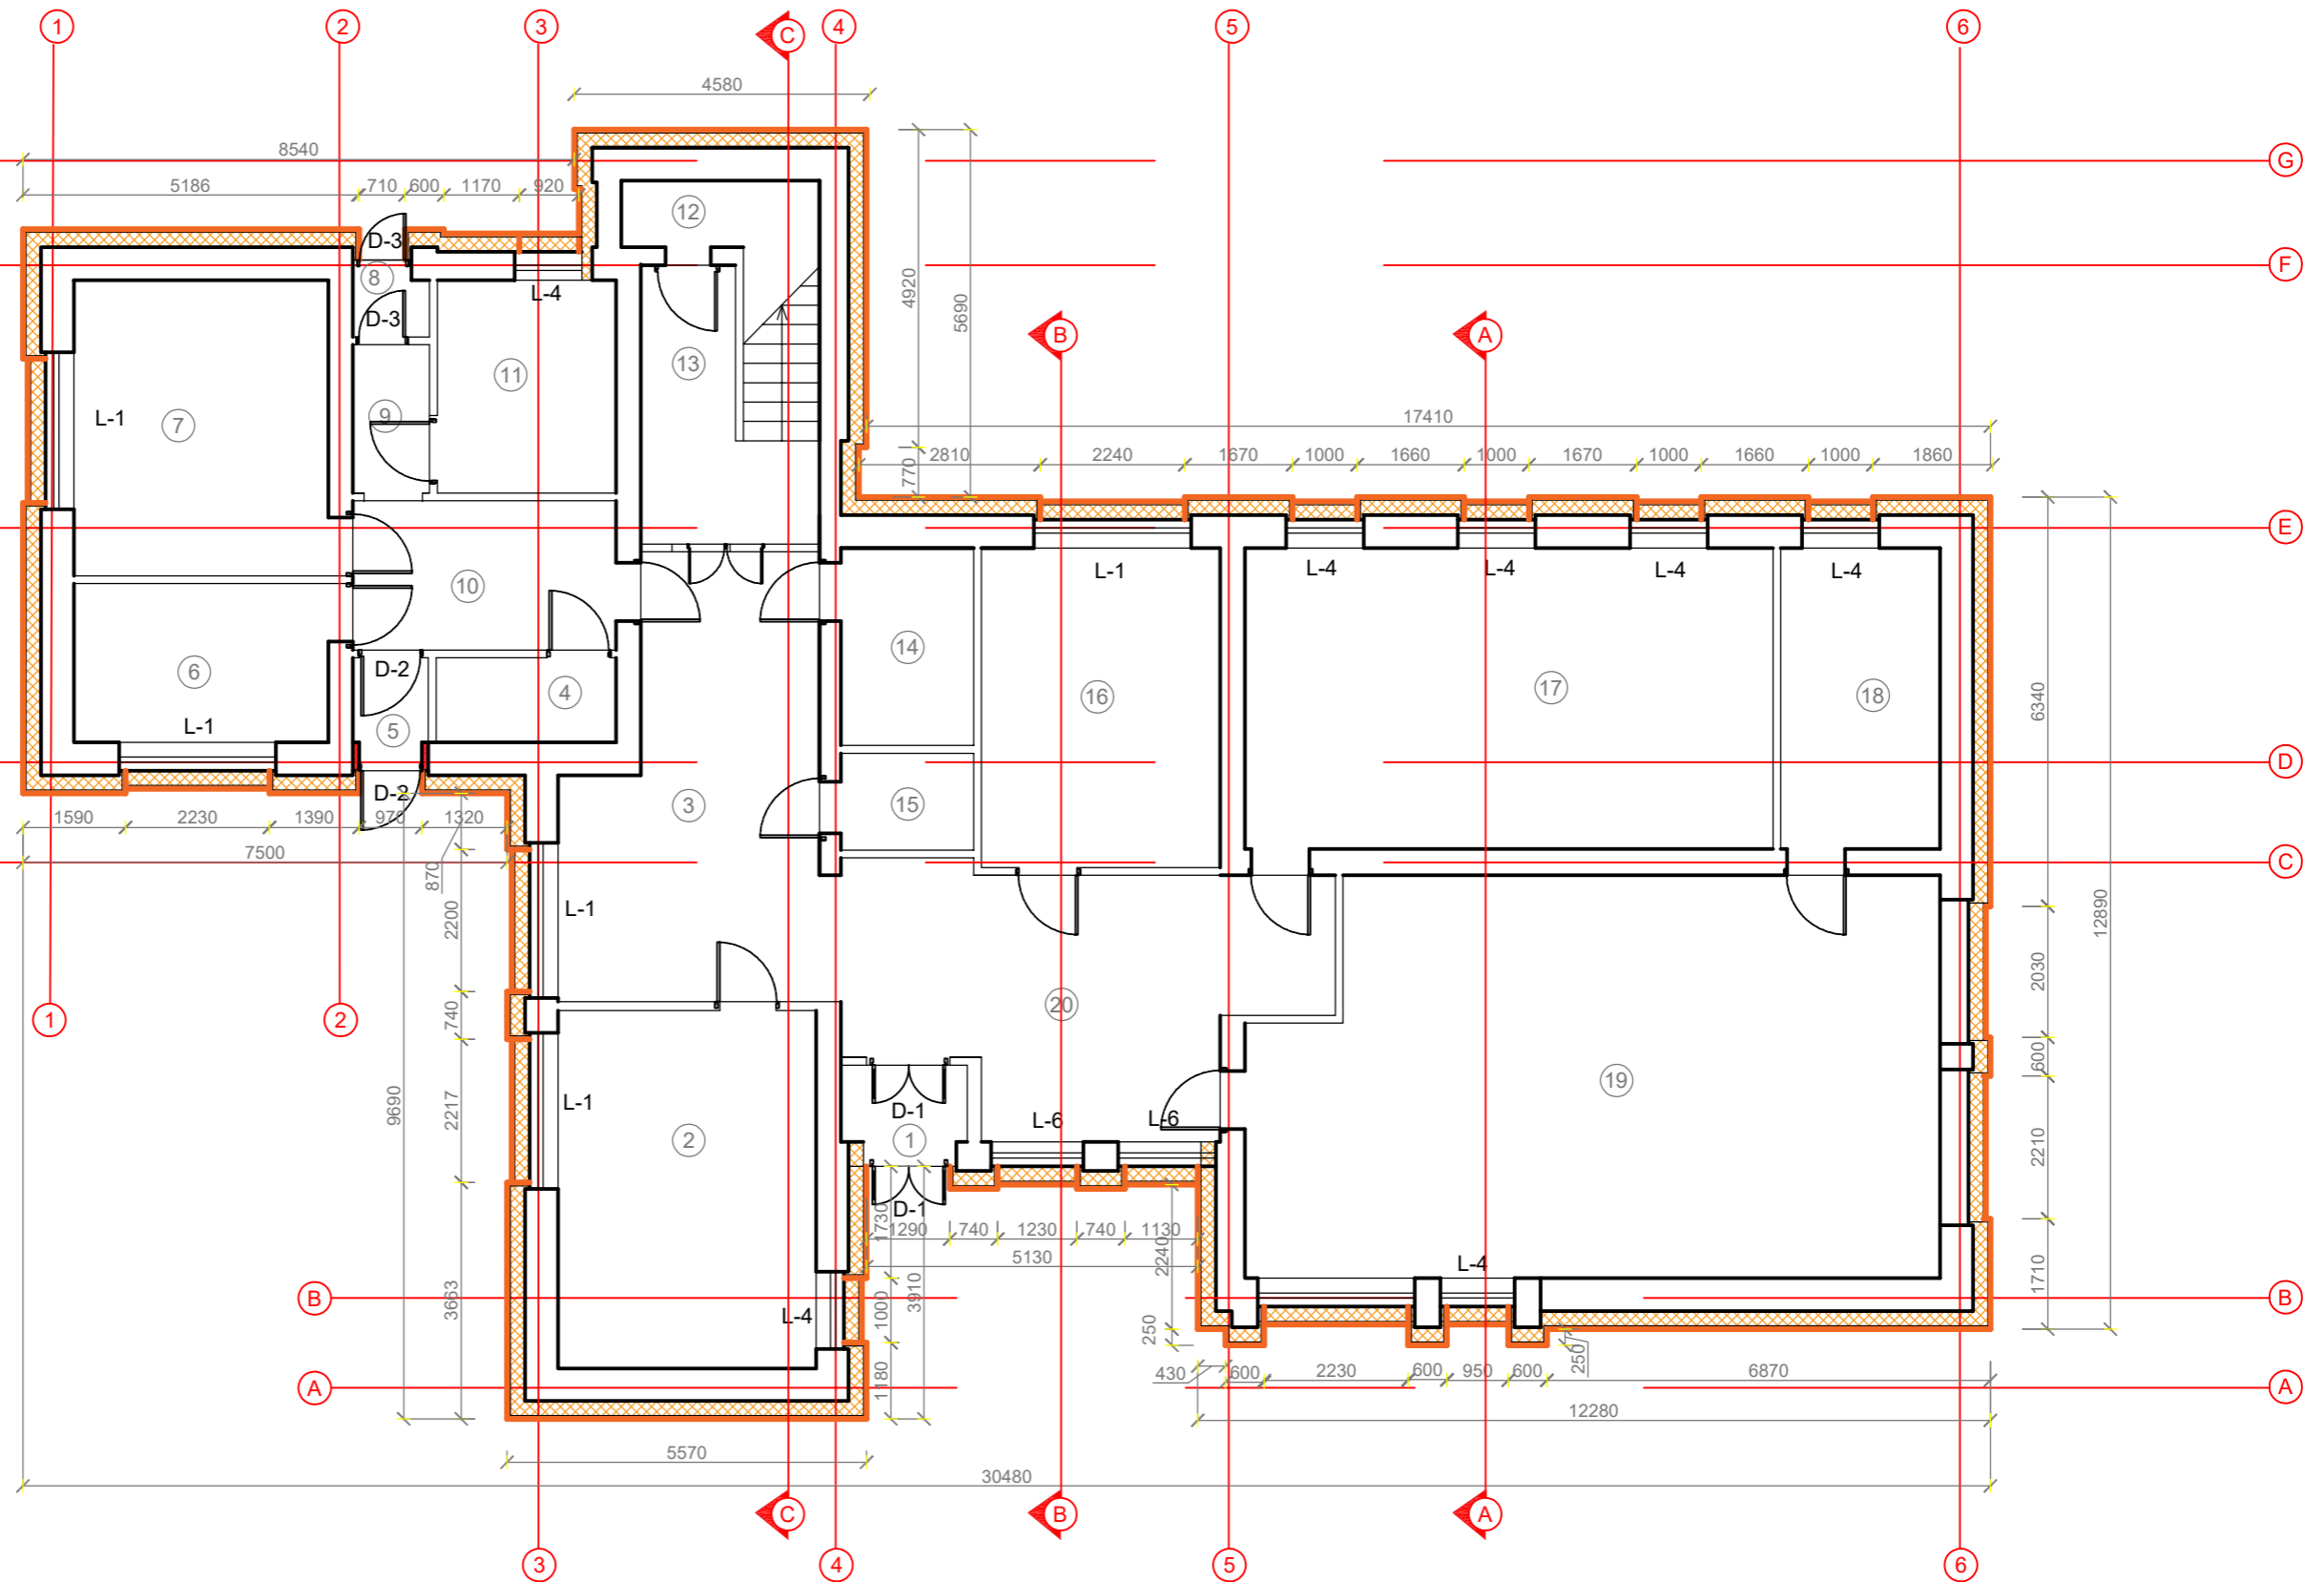

SUTARTINIAI ŽYMĖJIMAI

SUTARTINIS ŽYMĖJIMAS	PAVADINIMAS	PASTABOS
	Vėdinamo fasado apdailinis sluoksnis (projektuojama kitu projektu (099-PRA))	Fibrocementinė plokštė ≥ 8 mm Mineralinės vatos 180 mm sluoksnis
	Vėdinamo fasado šiluminasis sluoksnis (projektuojama kitu projektu (099-PRA))	Priešvėjinis termoizoliacijos 50 mm sluoksnis Mineralinės vatos 180 mm sluoksnis
L-1 / L-9	Keičiami pastato langai (projektuojama kitu projektu (099-PRA))	Informacija pateikiama langų ir durų žiniaraštyje
D-1 / D-4	Keičiamos pastato durys (projektuojama kitu projektu (099-PRA))	Informacija pateikiama langų ir durų žiniaraštyje

<b>UAB „Vijinyš“</b> Juridinio asmens kodas 145273378, Alėjos g. 5, Kuršėnai, LT-81142 Šiaulių r. Mob.tel.: 8 611 11343, e-mail: vaidasvij@gmail.com				Gydomo paskirties pastato (medicinos punkto) paskirties keitimo į kultūros su gydomo paskirties patalpomis, Bridų g. 37B, Bridų k., Šiaulių kaimiškoji sen., Šiaulių r. sav., paprastojo remonto projektiniai pasiūlymai	
35973	PV	D. Vozbutė	2023	Brėžinio pavadinimas	Laida
A2136	SA PDV	K. Murauskas	2023	PIRMO AUKŠTO PLANAS PO KITO PARENGTO PROJEKTO DARBŲ (PAPRASTUOJU REMONTU PAKEISTAS IŠPLANAVIMAS) M 1:100	0
Užsakovas				Brėžinio kodas	Lapas Lapų
Šiaulių rajono savivaldybės administracija				2022108S-01-PP-BD-B.03	3 11

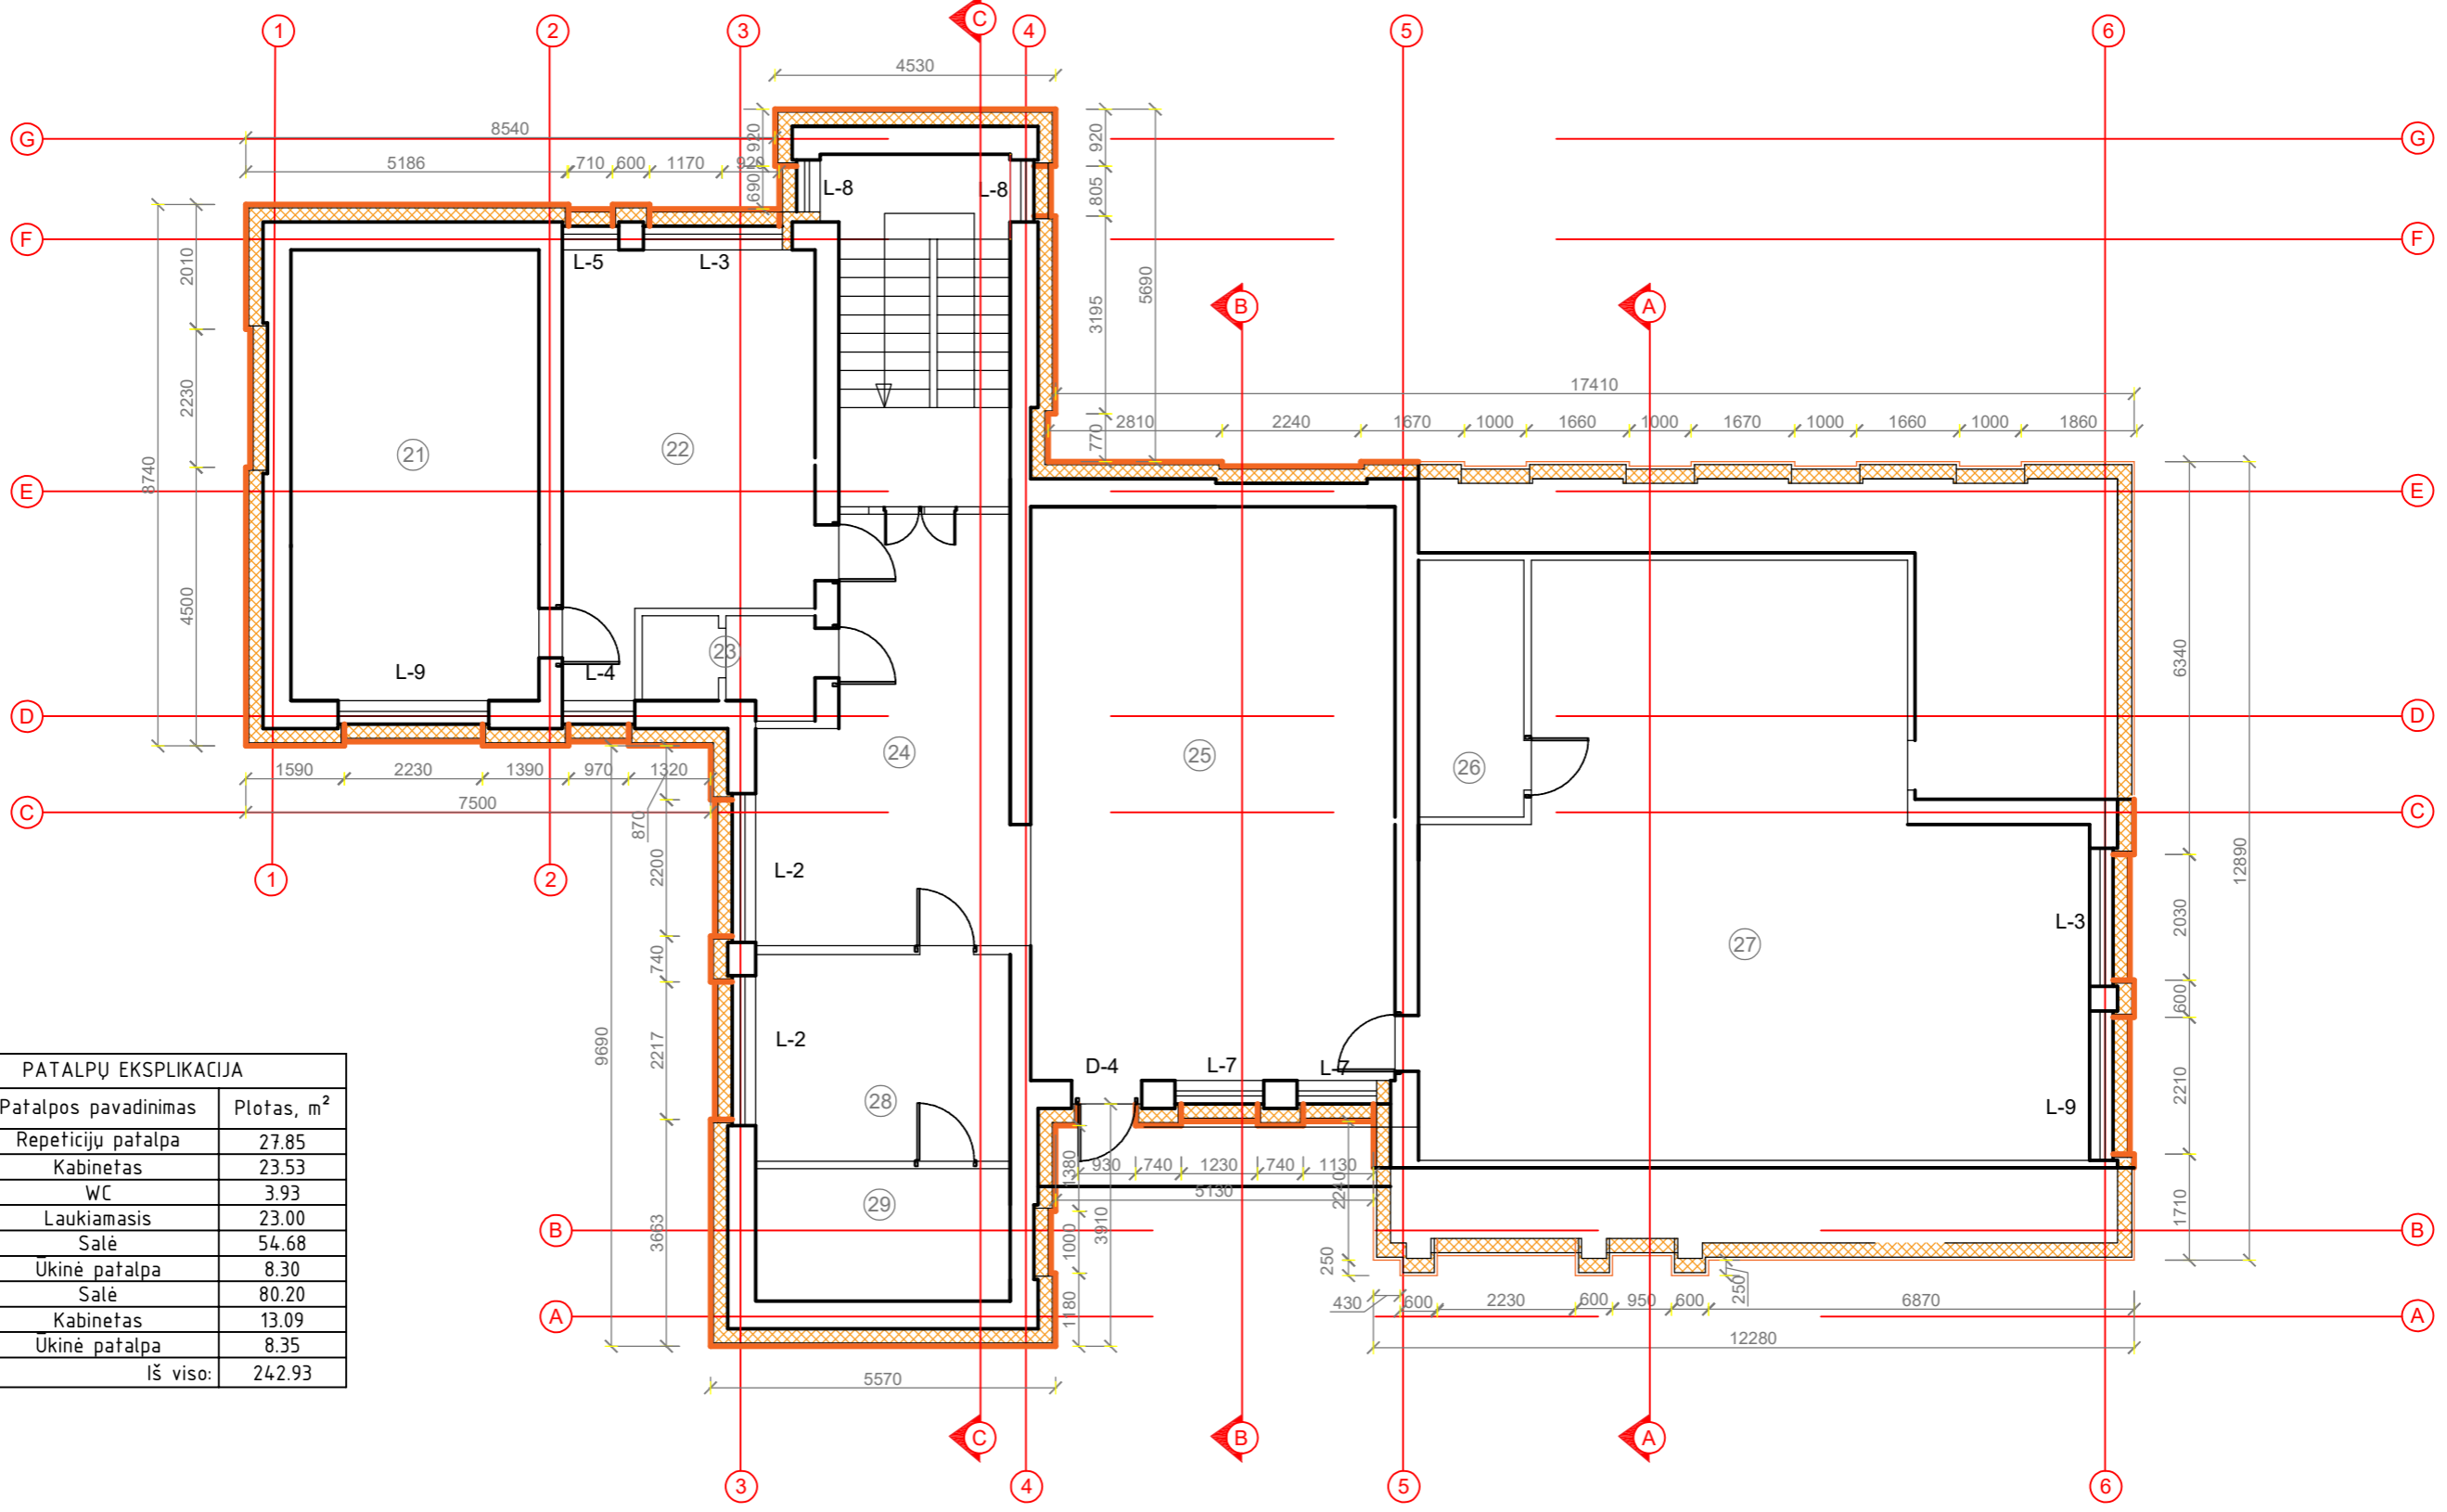


PATALPŲ EKSPLIKACIJA		
Nr.	Patalpos pavadinimas	Plotas, m <sup>2</sup>
21	Repeticijų patalpa	27.85
22	Kabinetas	23.53
23	WC	3.93
24	Laukiamasis	23.00
25	Salė	54.68
26	Ukinė patalpa	8.30
27	Salė	80.20
28	Kabinetas	13.09
29	Ukinė patalpa	8.35
Iš viso:		242.93

SUTARTINIAI ŽYMĖJIMAI

SUTARTINIS ŽYMĖJIMAS	PAVADINIMAS	PASTABOS
D-5	Projektuojamos pastato vidaus durys (projektuojama kitu etapu)	
	Griaunamos/projektuojamos pertvaros (Projektuojama kitu etapu)	
	Projektuojamas ŽN keltuvas (800x900) (Projektuojama kitu etapu)	Techninė specifikacija pateikiama aiškinamajame rašte
	Projektuojamas ŽN pandusas (Projektuojama kitu etapu)	Pandusas iš trinkelų projektuojamas nuolydžiu 1:10, šalia projektuojama trinkelė aikštelė su laipteliais

<p align="center"><b>UAB „Vijinyš“</b>          Juridinio asmens kodas 145273378,          Alėjos g. 5, Kuršėnai, LT-81142 Šiaulių r.          Mob.tel.: 8 611 11343,          e-mail.: vaidasvij@gmail.com</p>				Gydytojų paskirties pastato (medicinos punkto) paskirties keitimo į kultūros su gydytojų paskirties patalpomis, Bridų g. 37B, Bridų k., Šiaulių kaimiškoji sen., Šiaulių r. sav., paprastojo remonto projektiniai pasiūlymai	
35973	PV	D. Vozbutė	2023	Brėžinio pavadinimas	Laida
A2136	SA PDV	K. Murauskas	2023	MANSARDINIO AUKŠTO PLANAS PO KITO PARENGTO PROJEKTO DARBŲ (PAPRASTUOJU REMONTU PAKEISTAS IŠPLANAVIMAS) M 1:100	0
Užsakovas				Brėžinio kodas	Lapas Lapų
Šiaulių rajono savivaldybės administracija				2022108S-01-PP-BD-B.04	4 11

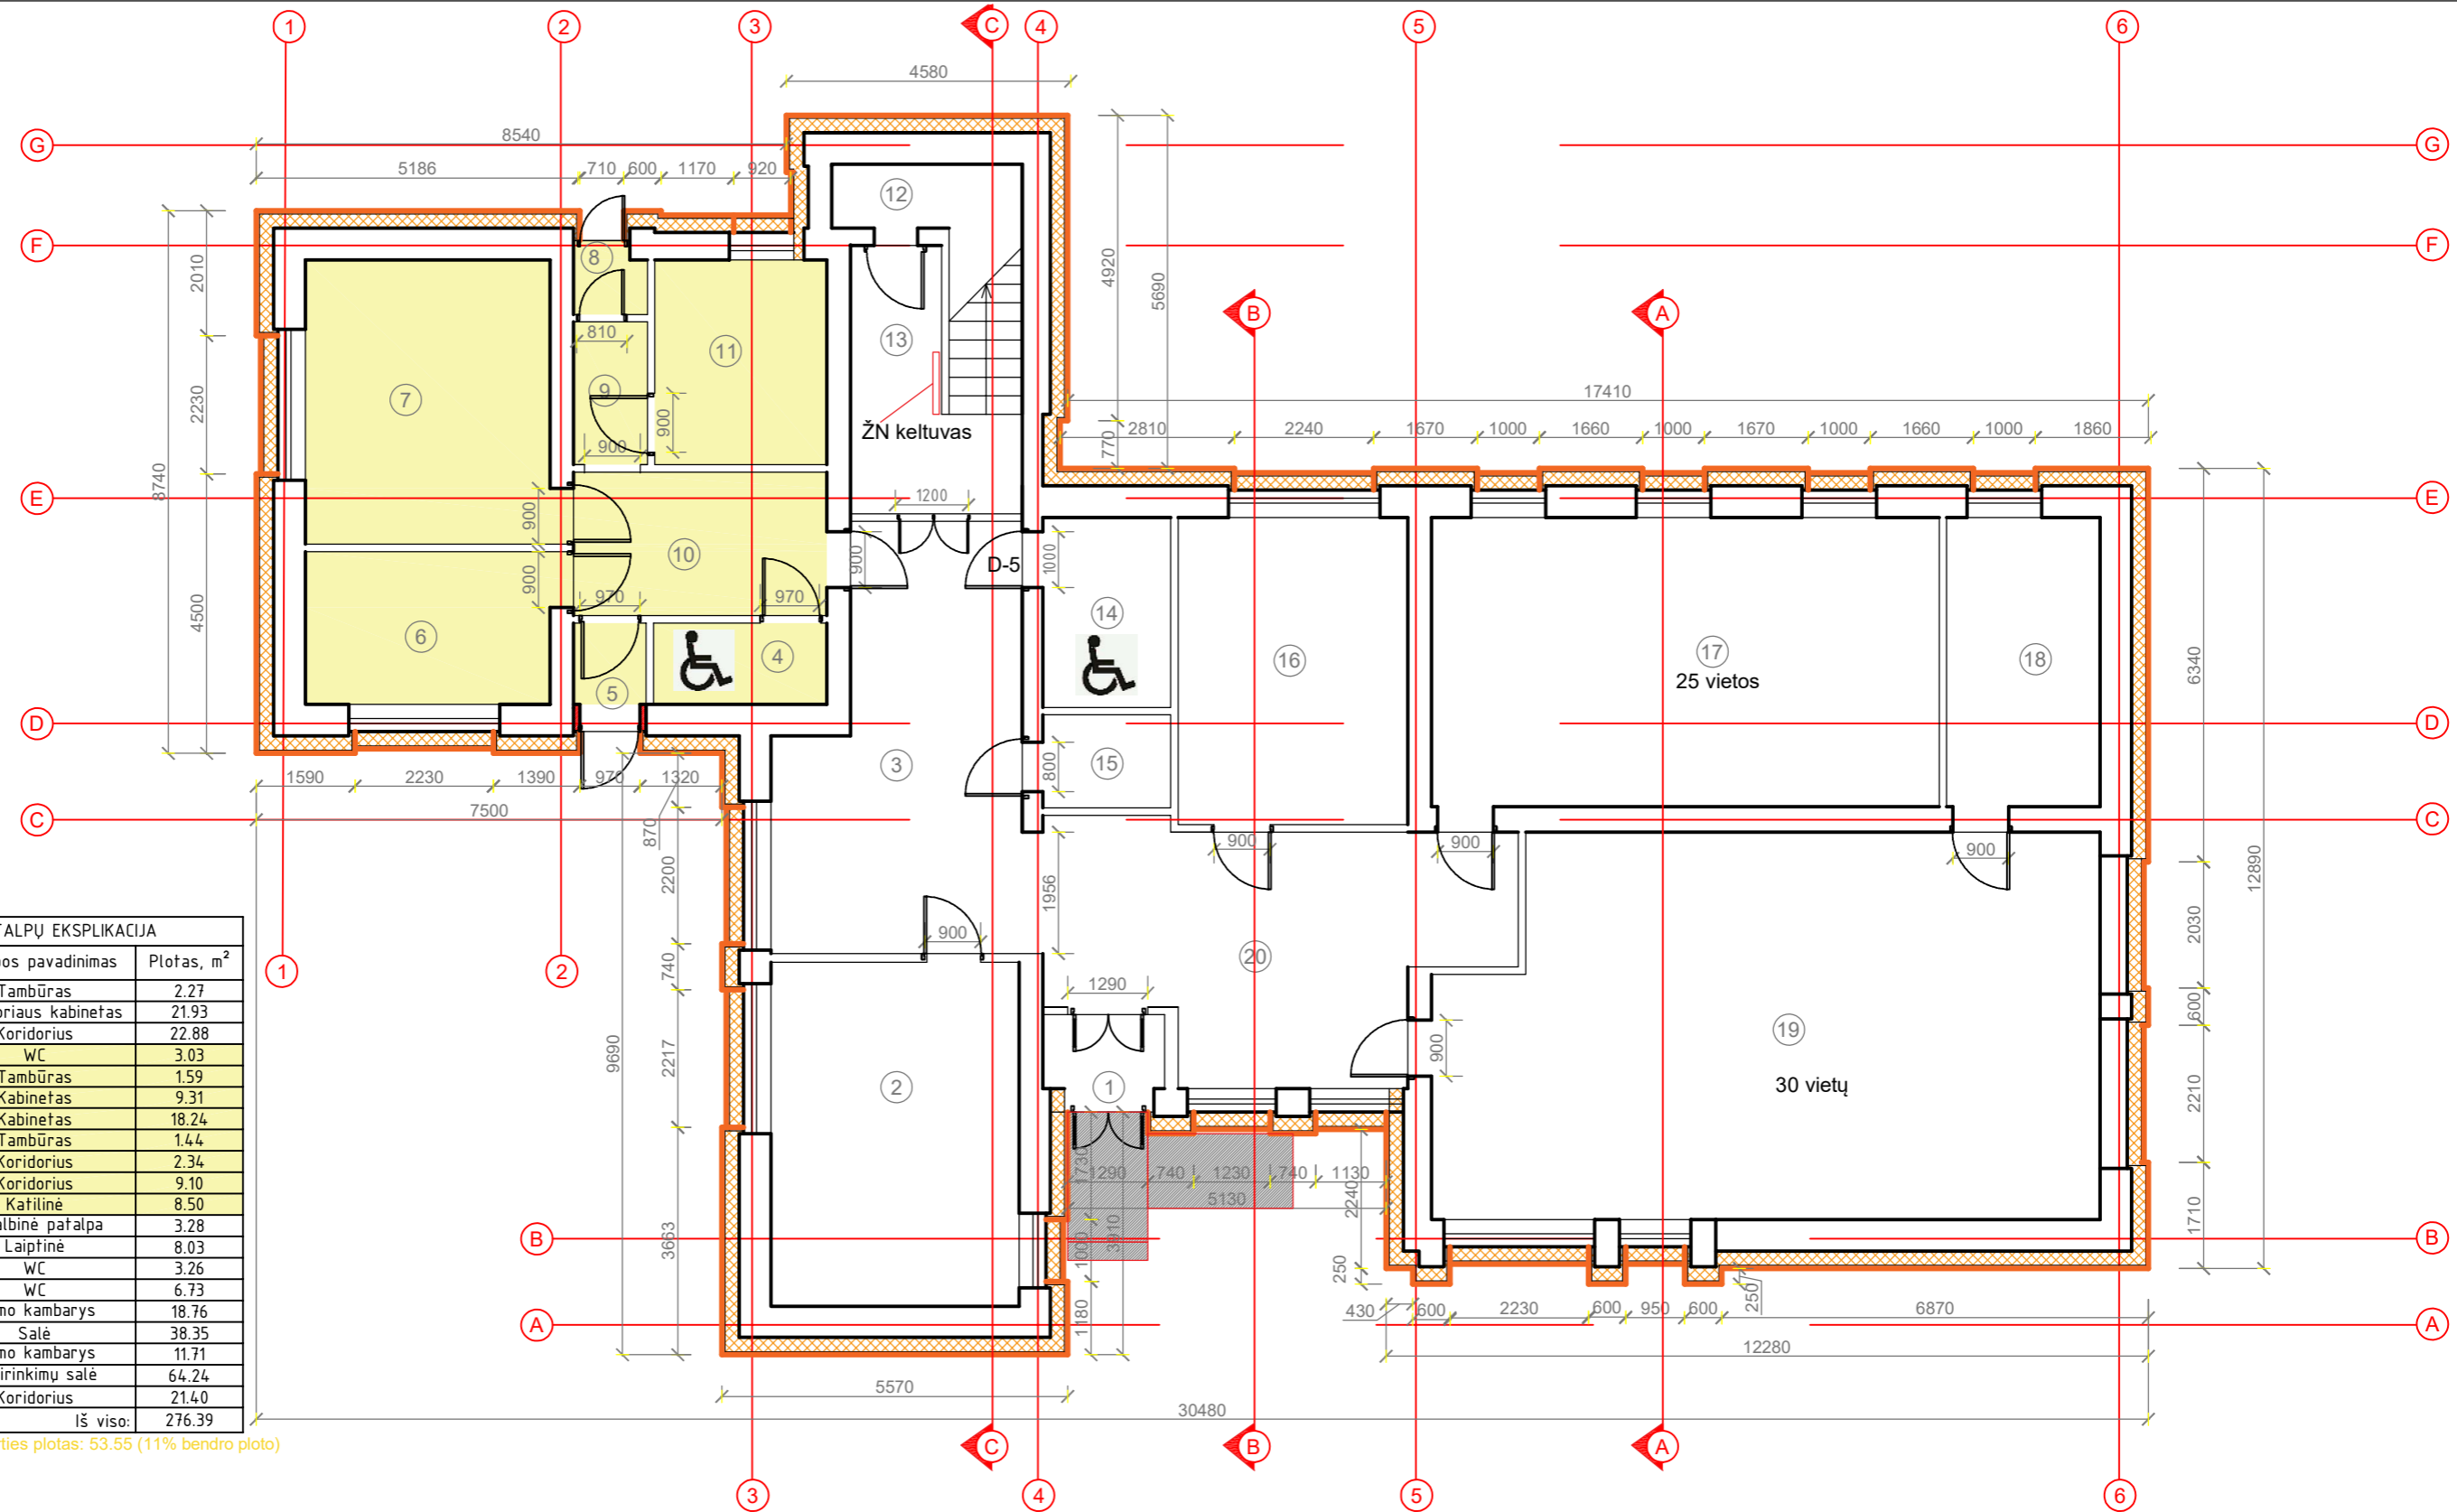

PATALPŲ EKSPLIKACIJA		
Nr.	Patalpos pavadinimas	Plotas, m <sup>2</sup>
1	Tambūras	2.27
2	Direktoriaus kabinetas	21.93
3	Koridorius	22.88
4	WC	3.03
5	Tambūras	1.59
6	Kabinetas	9.31
7	Kabinetas	18.24
8	Tambūras	1.44
9	Koridorius	2.34
10	Koridorius	9.10
11	Kafilinė	8.50
12	Pagalbinė patalpa	3.28
13	Laiptinė	8.03
14	WC	3.26
15	WC	6.73
16	Grimo kambarys	18.76
17	Salė	38.35
18	Grimo kambarys	11.71
19	Susirinkimų salė	64.24
20	Koridorius	21.40
Iš viso:		276.39


Gydymo paskirties plotas: 53.55 (11% bendro ploto)

SUTARTINIAI ŽYMĖJIMAI

SUTARTINIS ŽYMĖJIMAS	PAVADINIMAS	PASTABOS
D-5	Projektuojamos pastato vidaus durys (projektuojama kitu etapu)	
	Griaunamos/projektuojamos pertvaros (Projektuojama kitu etapu)	
	Projektuojamas ŽN keltuvas (800x900) (Projektuojama kitu etapu)	Techninė specifikacija pateikiama aiškinamajame rašte
	Projektuojamas ŽN pandusas (Projektuojama kitu etapu)	Pandusas iš trinkelų projektuojamas nuolydžiu 1:10, šalia projektuojama trinkelų aikštelė su laipteliais

Pastabos:  
Esamų durų plotis aukšto plane yra praėjimo plotis

<p><b>UAB „Vijūnys“</b> Juridinio asmens kodas 145273378, Alėjos g. 5, Kuršėnai, LT-81142 Šiaulių r. Mob.tel.: 8 611 11343, e-mail.: vaidasvij@gmail.com</p>			<p>Gydymo paskirties pastato (medicinos punkto) paskirties keitimo į kultūros su gydymo paskirties patalpomis, Bridų g. 37B, Bridų k., Šiaulių kaimiškoji sen., Šiaulių r. sav., paprastojo remonto projektiniai pasiūlymai</p>		
35973	PV	D. Vozbutė	2023	Brėžinio pavadinimas	
A2136	SA PDV	K. Murauskas	2023	PIRMO AUKŠTO PLANAS M 1:100	
Užsakovas			Brėžinio kodas		Lapas
Šiaulių rajono savivaldybės administracija			2022108S-01-PP-BD-B.05		Lapų
					5
					11

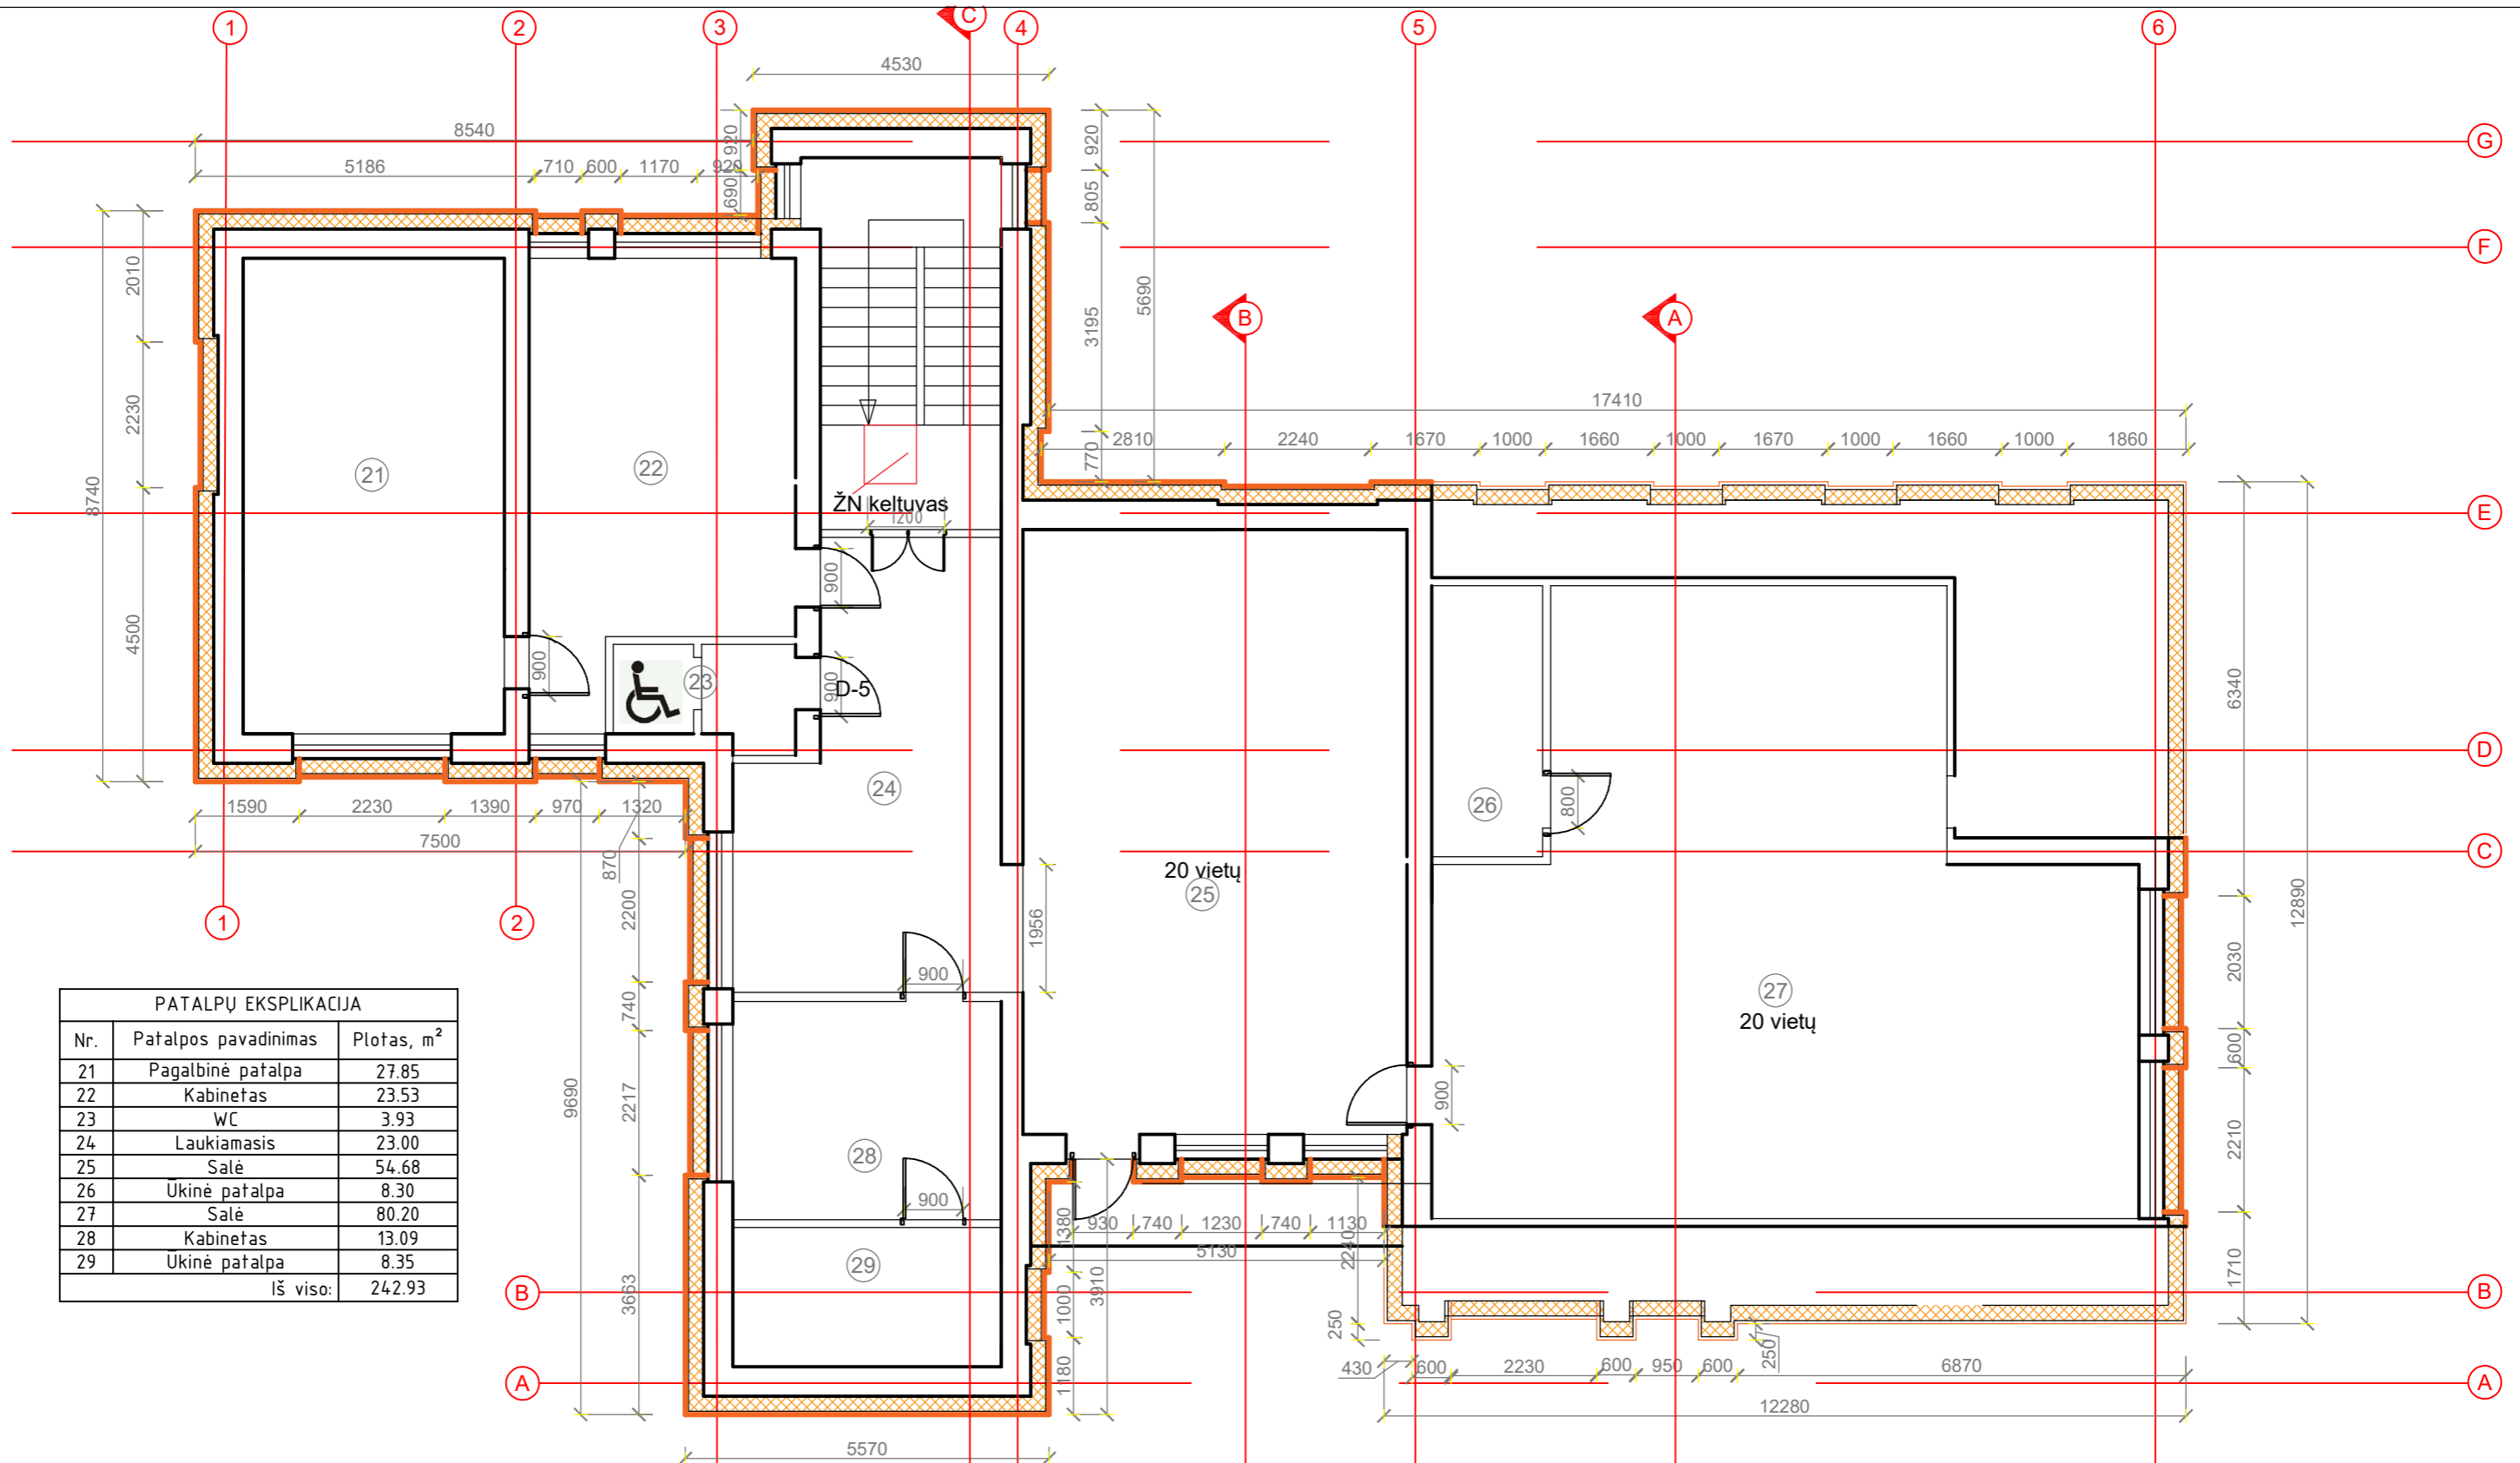

PATALPŲ EKSPLIKACIJA		
Nr.	Patalpos pavadinimas	Plotas, m <sup>2</sup>
21	Pagalbinė patalpa	27.85
22	Kabinetas	23.53
23	WC	3.93
24	Laukiamasis	23.00
25	Salė	54.68
26	Ukinė patalpa	8.30
27	Salė	80.20
28	Kabinetas	13.09
29	Ukinė patalpa	8.35
Iš viso:		242.93

SUTARTINIAI ŽYMĖJIMAI


SUTARTINIS ŽYMĖJIMAS	PAVADINIMAS	PASTABOS
D-5	Projektuojamos pastato vidaus durys (projektuojama kitu etapu)	
	Griaunamos/projektuojamos pertvaros (Projektuojama kitu etapu)	
	Projektuojamas ŽN keltuvas (800x900) (Projektuojama kitu etapu)	Techninė specifikacija pateikiama aiškinamajame rašte

Pastabos:  
Esamų durų plotis aukšto plane yra praėjimo plotis

<p><b>UAB „Vijinis“</b>          Juridinio asmens kodas 145273378,          Alėjos g. 5, Kuršėnai, LT-81142 Šiaulių r.          Mob.tel.: 8 611 11343,          e-mail: vaidasvij@gmail.com</p>				<p>Gydymo paskirties pastato (medicinos punkto) paskirties keitimo į kultūros su gydymo paskirties patalpomis, Bridų g. 37B, Bridų k., Šiaulių kaimiškoji sen., Šiaulių r. sav., paprastojo remonto projektiniai pasiūlymai</p>	
35973	PV	D. Vozbutė	2023	Brėžinio pavadinimas	
A2136	SA PDV	K. Murauskas	2023	Laida	
				MANSARDINIO AUKŠTO PLANAS M 1:100	
Užsakovas				Brėžinio kodas	Lapas Lapų
Šiaulių rajono savivaldybės administracija				2022108S-01-PP-BD-B.06	6 11



ŠIAURĖS - VAKARŲ FASADAS

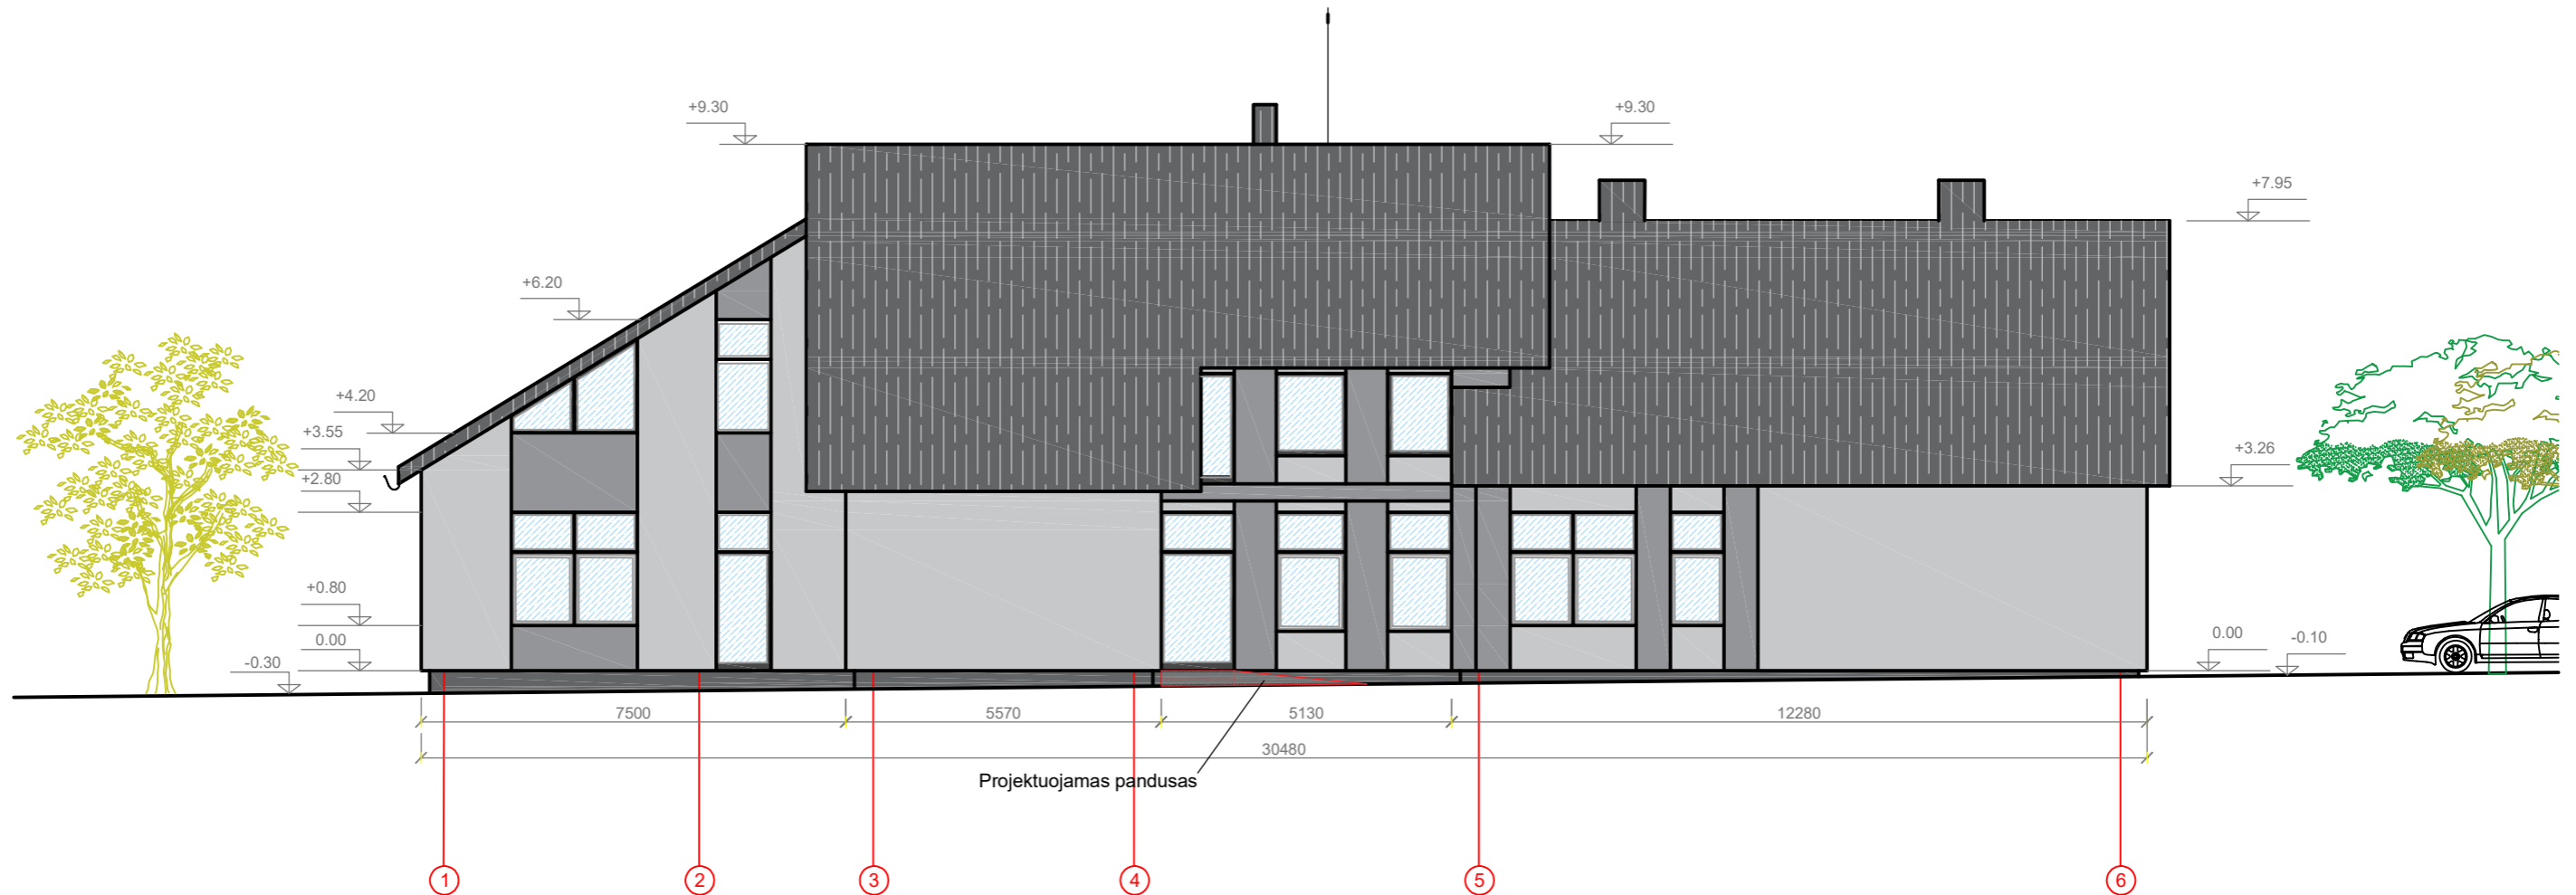


FASADŲ APDAILOS LENTELĖ

PAVADINIMAS	SUTARTINIAI ŽYMĖJIMAI	SPALVA	MEDŽIAGA
Fasadai		Šviesiai pilka (RAL 9003)	Fasadinės fibrocementinės plokštės
		Pilka (RAL 9022)	
Cokolis		Tamsiai pilka (RAL 7011)	Dekoratyvinis tinkas, fasadiniai atmosferos poveikiams atsparūs dažai
Stogo danga		Tamsiai pilka (RAL 7011)	Valcuoti plieniniai stogo dangos lakštai
Lietaus sistema, palangės		Tamsiai pilka (RAL 7011)	Lankstiniai su polimerine danga

PASTABA: - parenkant apdailos medžiagų spalvines gamos atitikimą nurodytam spalvų katalogui, atitiktį derinti su Užsakovu.  
- Fasado apdailos darbai atliekami atskiru projektu.

<b>UAB „Vijiny“</b> Juridinio asmens kodas 145273378, Alėjos g. 5, Kuršėnai, LT-81142 Šiaulių r. Mob.tel.: 8 611 11343, e-mail.: vaidasvij@gmail.com				Gydytojų paskirties pastato (medicinos punkto) paskirties keitimo į kultūros su gydytojų paskirties patalpomis, Bridų g. 37B, Bridų k., Šiaulių kaimiškoji sen., Šiaulių r. sav., paprastojo remonto projektiniai pasiūlymai	
35973	PV	D. Vozbutė	2023	Brėžinio pavadinimas	Laida
A2136	SA PDV	K. Murauskas	2023	FASADAS TARP PASTATO AŠIŲ 1-6, M 1:100	0
Užsakovas				Brėžinio kodas	Lapas Lapų
Šiaulių rajono savivaldybės administracija				2022108S-01-PP-BD-B.07	7 11

ŠIAURĖS - RYTŲ FASADAS

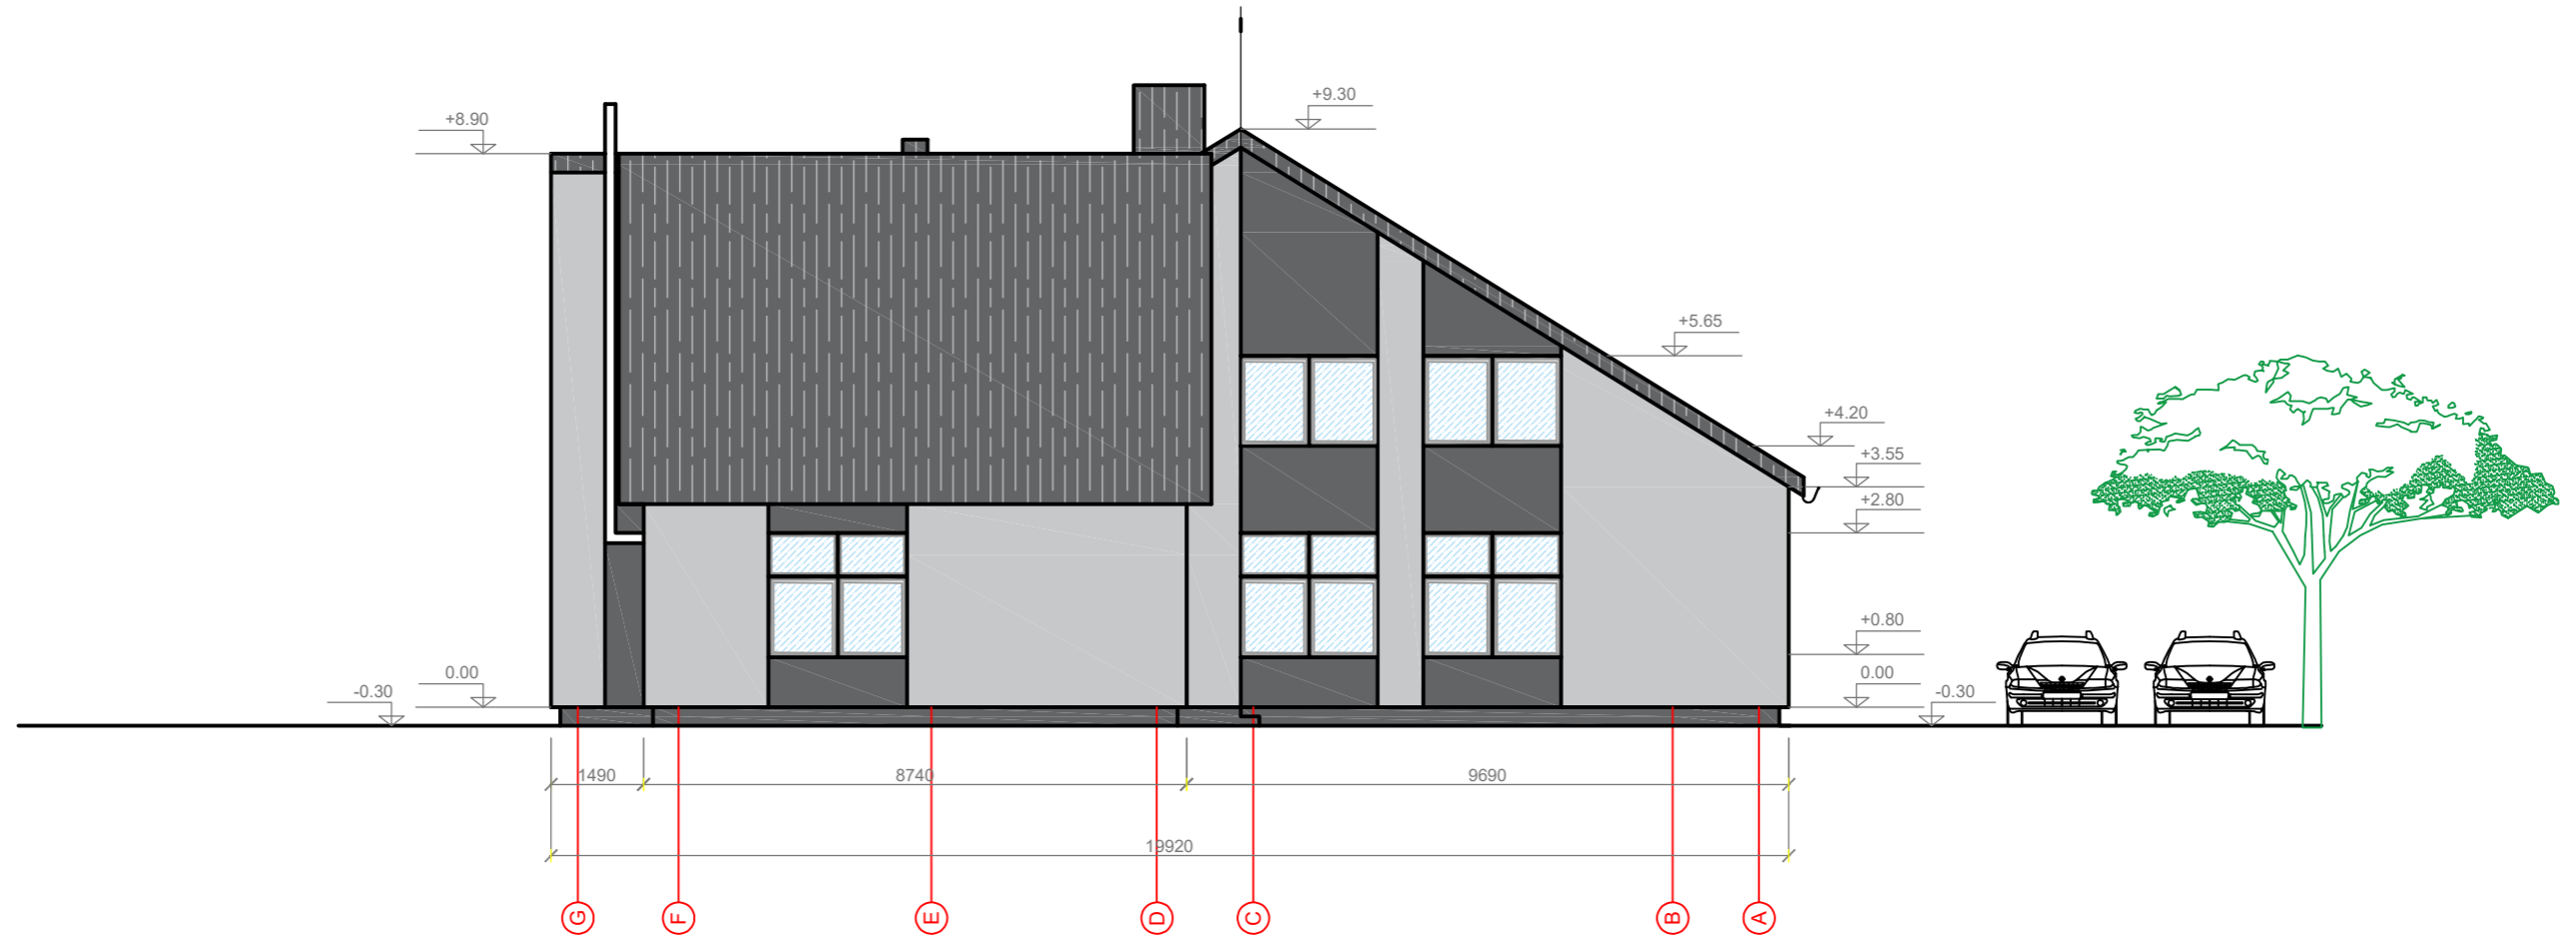


FASADŲ APDAILOS LENTELĖ

PAVADINIMAS	SUTARTINIAI ŽYMĖJIMAI	SPALVA	MEDŽIAGA
Fasadai		Šviesiai pilka (RAL 9003)	Fasadinės fibrocementinės plokštės
		Pilka (RAL 9022)	
Cokolis		Tamsiai pilka (RAL 7011)	Dekoratyvinis tinkas, fasadiniai atmosferos poveikiams atsparūs dažai
Stogo danga		Tamsiai pilka (RAL 7011)	Valcuoti plieniniai stogo dangos lakštai
Lietaus sistema, palangės		Tamsiai pilka (RAL 7011)	Lankstiniai su polimerine danga

PASTABA: - parenkant apdailos medžiagų spalvines gamos atitinkimą nurodytam spalvų katalogui, atitiktį derinti su Užsakovu.  
- Fasado apdailos darbai atliekami atskiru projektu.

<b>UAB „Vijūnys“</b> Juridinio asmens kodas 145273378, Alėjos g. 5, Kuršėnai, LT-81142 Šiaulių r. Mob.tel.: 8 611 11343, e-mail.: vaidasvij@gmail.com				Gydytojų paskirties pastato (medicinos punkto) paskirties keitimo į kultūros su gydytojų paskirties patalpomis, Bridų g. 37B, Bridų k., Šiaulių kaimiškoji sen., Šiaulių r. sav., paprastojo remonto projektiniai pasiūlymai	
35973	PV	D. Vozbutė	2023	Brėžinio pavadinimas	
A2136	SA PDV	K. Murauskas	2023	Laida	
FASADAS TARP PASTATO AŠIŲ G-A, M 1:100				0	
Užsakovas				Brėžinio kodas	Lapas
Šiaulių rajono savivaldybės administracija				2022108S-01-PP-BD-B.08	Lapų
				8	11

PIETVAKARIŲ FASADAS

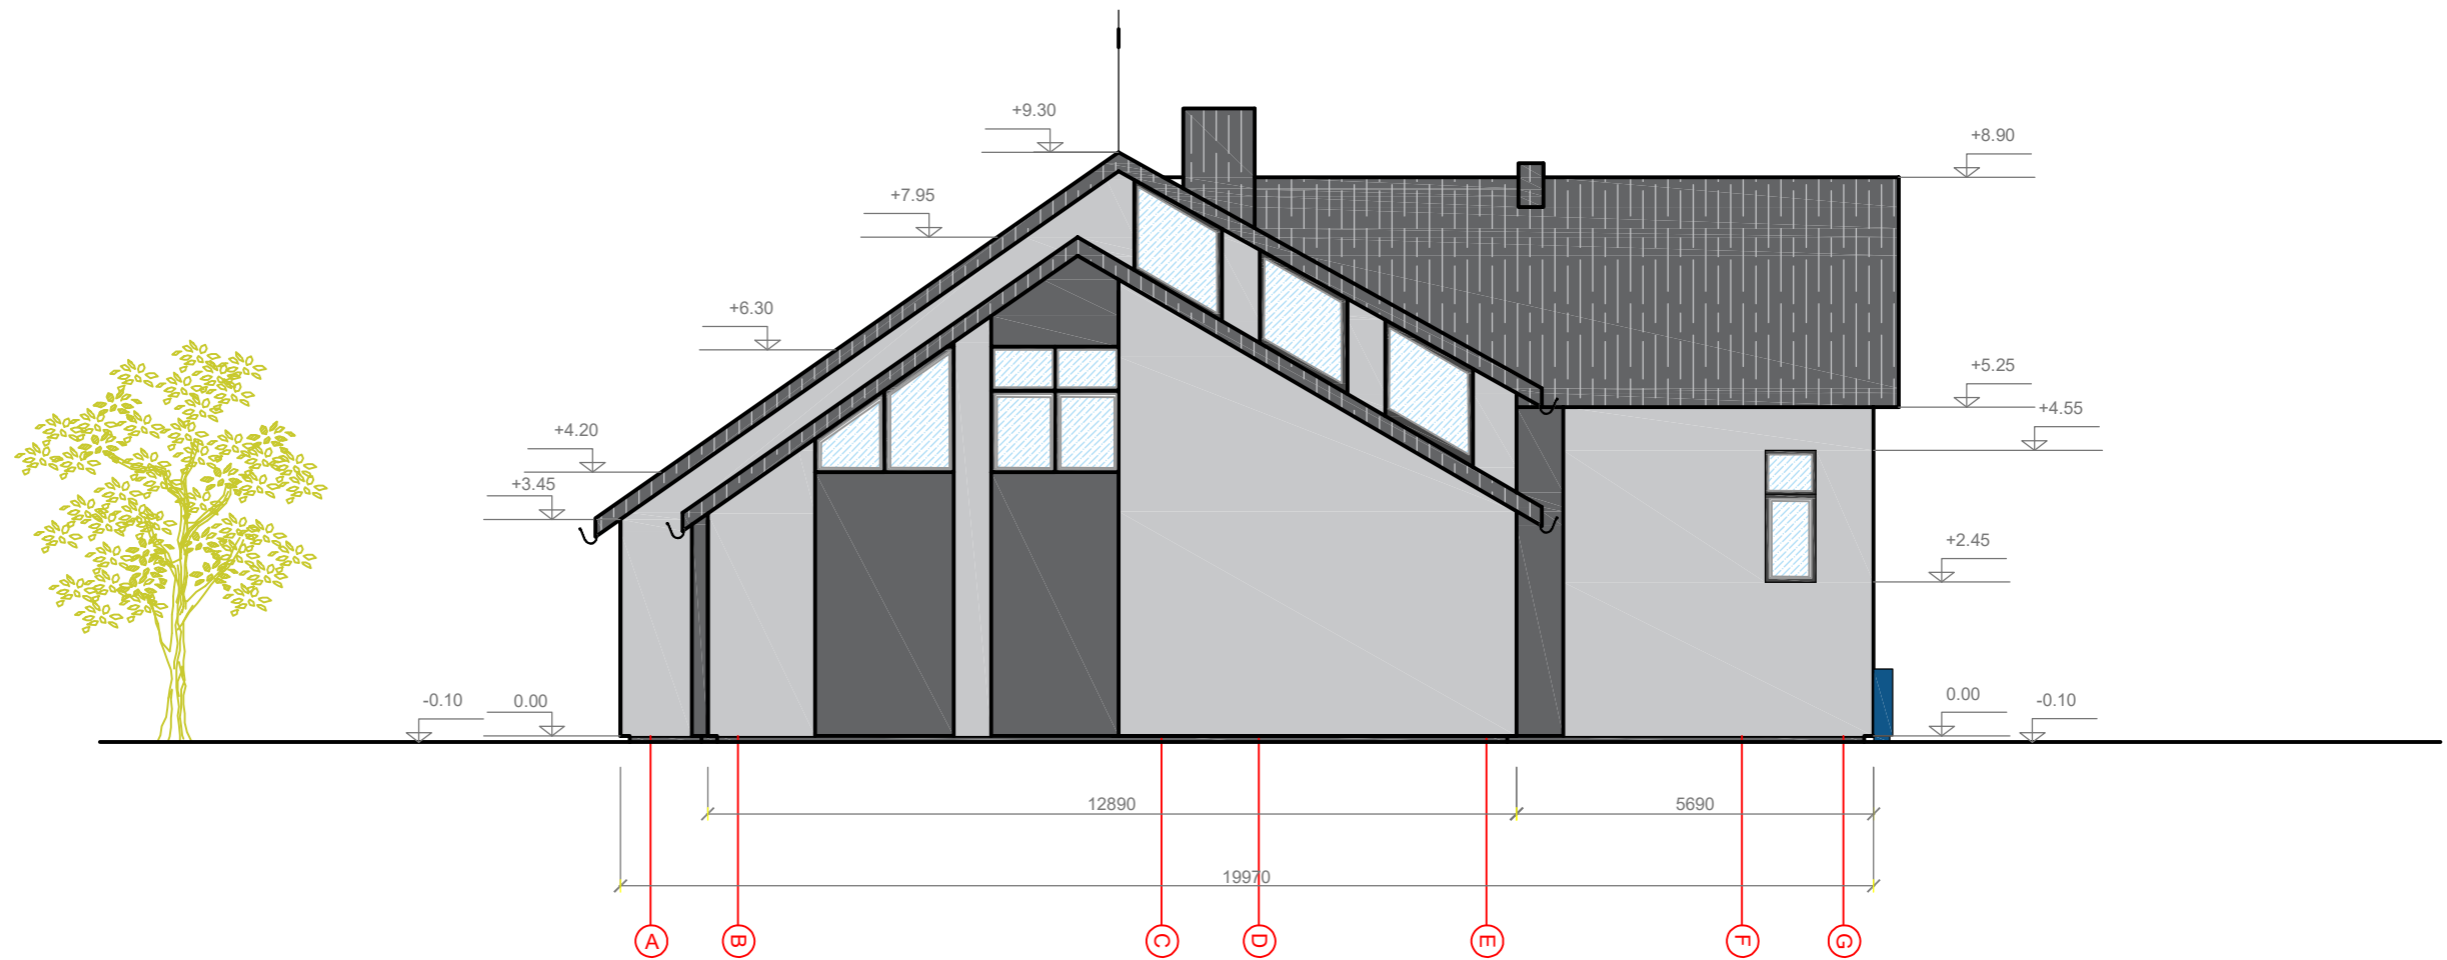


FASADŲ APDAILOS LENTELĖ

PAVADINIMAS	SUTARTINIAI ŽYMĖJIMAI	SPALVA	MEDŽIAGA
Fasadai		Šviesiai pilka (RAL 9003)	Fasadinės fibrocementinės plokštės
		Pilka (RAL 9022)	
Cokolis		Tamsiai pilka (RAL 7011)	Dekoratyvinis tinkas, fasadiniai atmosferos poveikiams atsparūs dažai
Stogo danga		Tamsiai pilka (RAL 7011)	Valcuoti plieniniai stogo dangos lakštai
Lietaus sistema, palangės		Tamsiai pilka (RAL 7011)	Lankstiniai su polimerine danga

PASTABA: - parenkant apdailos medžiagų spalvines gamos atitikimą nurodytam spalvų katalogui, atitikį derinti su Užsakovu.  
- Fasado apdailos darbai atliekami atskiru projektu.

<b>UAB „Vijinyš“</b> Juridinio asmens kodas 145273378, Alėjos g. 5, Kuršėnai, LT-81142 Šiaulių r. Mob.tel.: 8 611 11343, e-mail: vaidasvij@gmail.com				Gydymo paskirties pastato (medicinos punkto) paskirties keitimo į kultūros su gydymo paskirties patalpomis, Bridų g. 37B, Bridų k., Šiaulių kaimiškoji sen., Šiaulių r. sav., paprastojo remonto projektiniai pasiūlymai		
35973	PV	D. Vozbutė	2023			Brėžinio pavadinimas
A2136	SA PDV	K. Murauskas	2023	FASADAS TARP PASTATO AŠIŲ A-G, M 1:100		0
Užsakovas				Brėžinio kodas	Lapas	Lapų
Šiaulių rajono savivaldybės administracija				2022108S-01-PP-BD-B.09	9	11

PIETRYČIŲ FASADAS

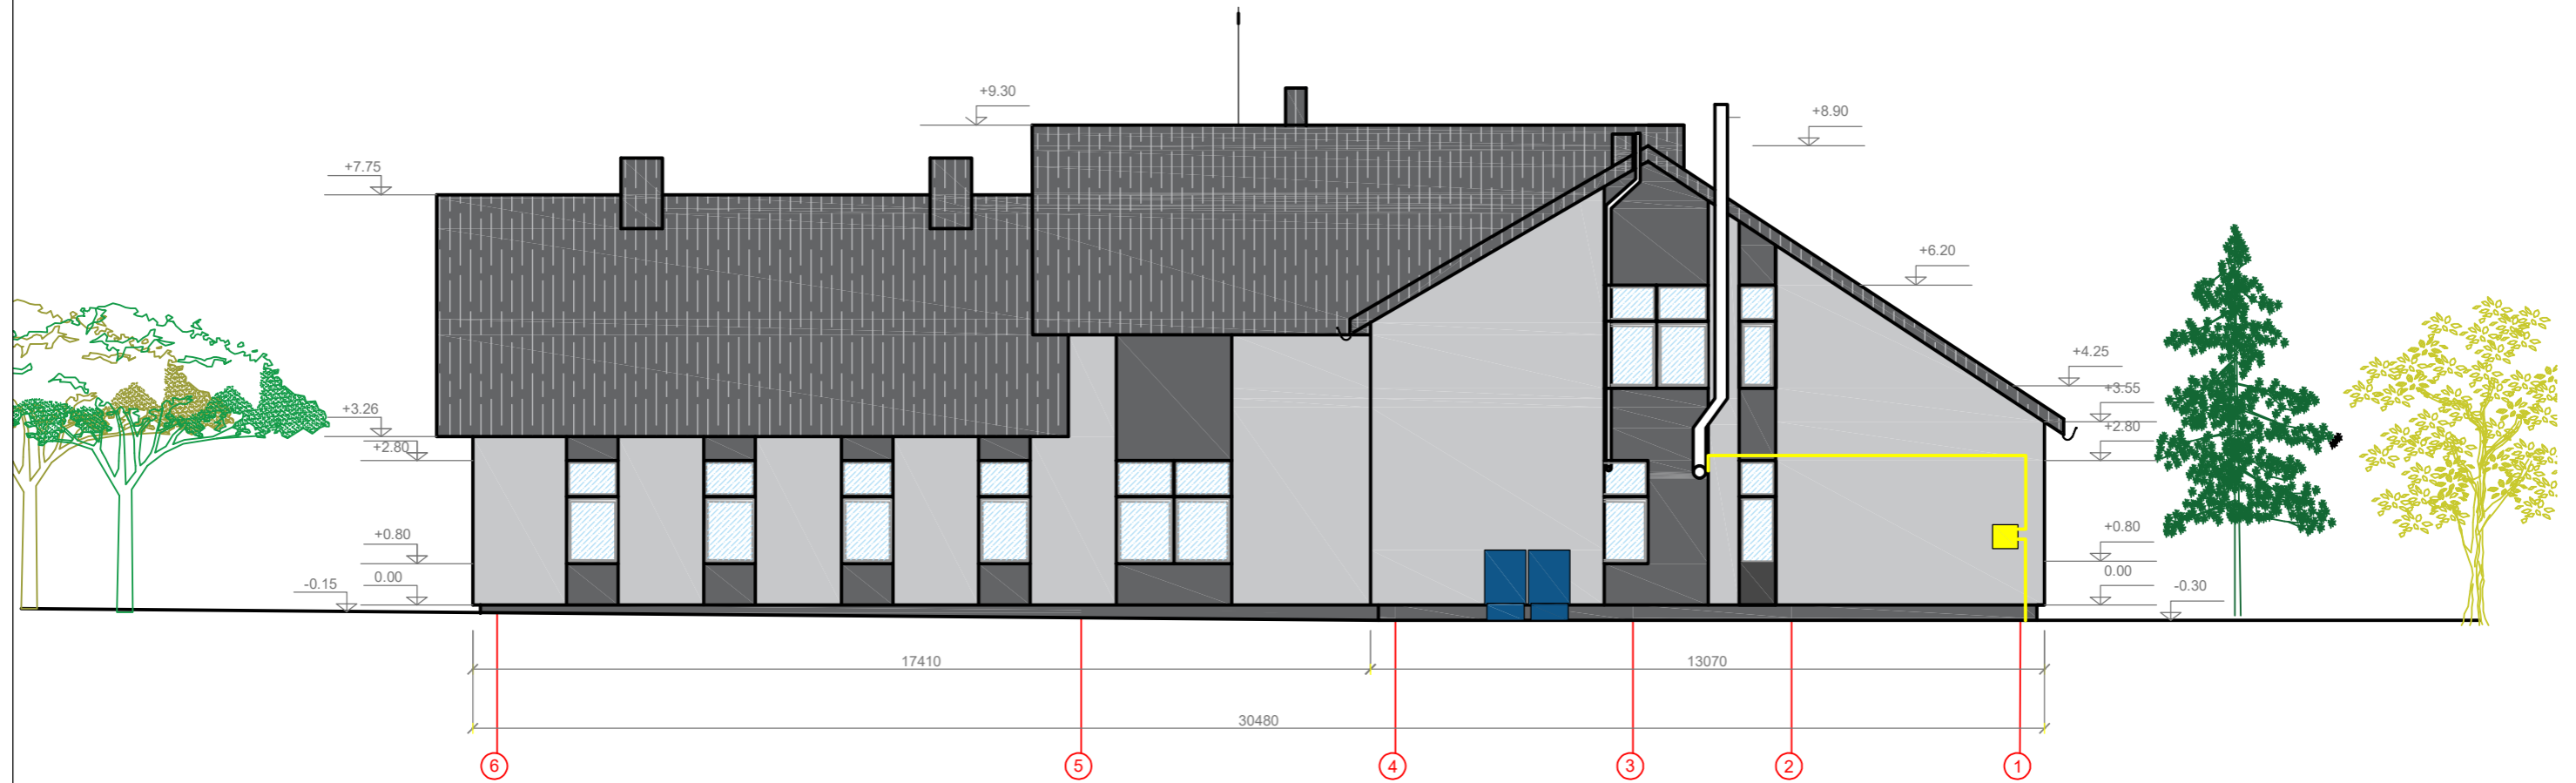


FASADŲ APDAILOS LENTELĖ

PAVADINIMAS	SUTARTINIAI ŽYMĖJIMAI	SPALVA	MEDŽIAGA
Fasadai		Šviesiai pilka (RAL 9003)	Fasadinės fibrocementinės plokštės
		Pilka (RAL 9022)	
Cokolis		Tamsiai pilka (RAL 7011)	Dekoratyvinis tinkas, fasadiniai atmosferos poveikiams atsparūs dažai
Stogo danga		Tamsiai pilka (RAL 7011)	Valcuoti plieniniai stogo dangos lakštai
Lietaus sistema, palangės		Tamsiai pilka (RAL 7011)	Lankstiniai su polimerine danga

PASTABA: - parenkant apdailos medžiagų spalvines gamos atitikimą nurodylam spalvų katalogui, atitikį derinti su Užsakovu.  
- Fasado apdailos darbai atliekami atskiru projektu.

<b>UAB „Vijinyš“</b> Juridinio asmens kodas 145273378, Alėjos g. 5, Kuršėnai, LT-81142 Šiaulių r. Mob.tel.: 8 611 11343, e-mail: vaidasvij@gmail.com				Gydytojų paskirties pastato (medicinos punkto) paskirties keitimo į kultūros su gydytojų paskirties patalpomis, Bridų g. 37B, Bridų k., Šiaulių kaimiškoji sen., Šiaulių r. sav., paprastojo remonto projektiniai pasiūlymai		
35973	PV	D. Vozbutė	2023	Brėžinio pavadinimas		Laida
A2136	SA PDV	K. Murauskas	2023	FASADAS TARP PASTATO AŠIŲ 6-1, M 1:100		0
Užsakovas				Brėžinio kodas		Lapas
Šiaulių rajono savivaldybės administracija				2022108S-01-PP-BD-B.10		10
						11



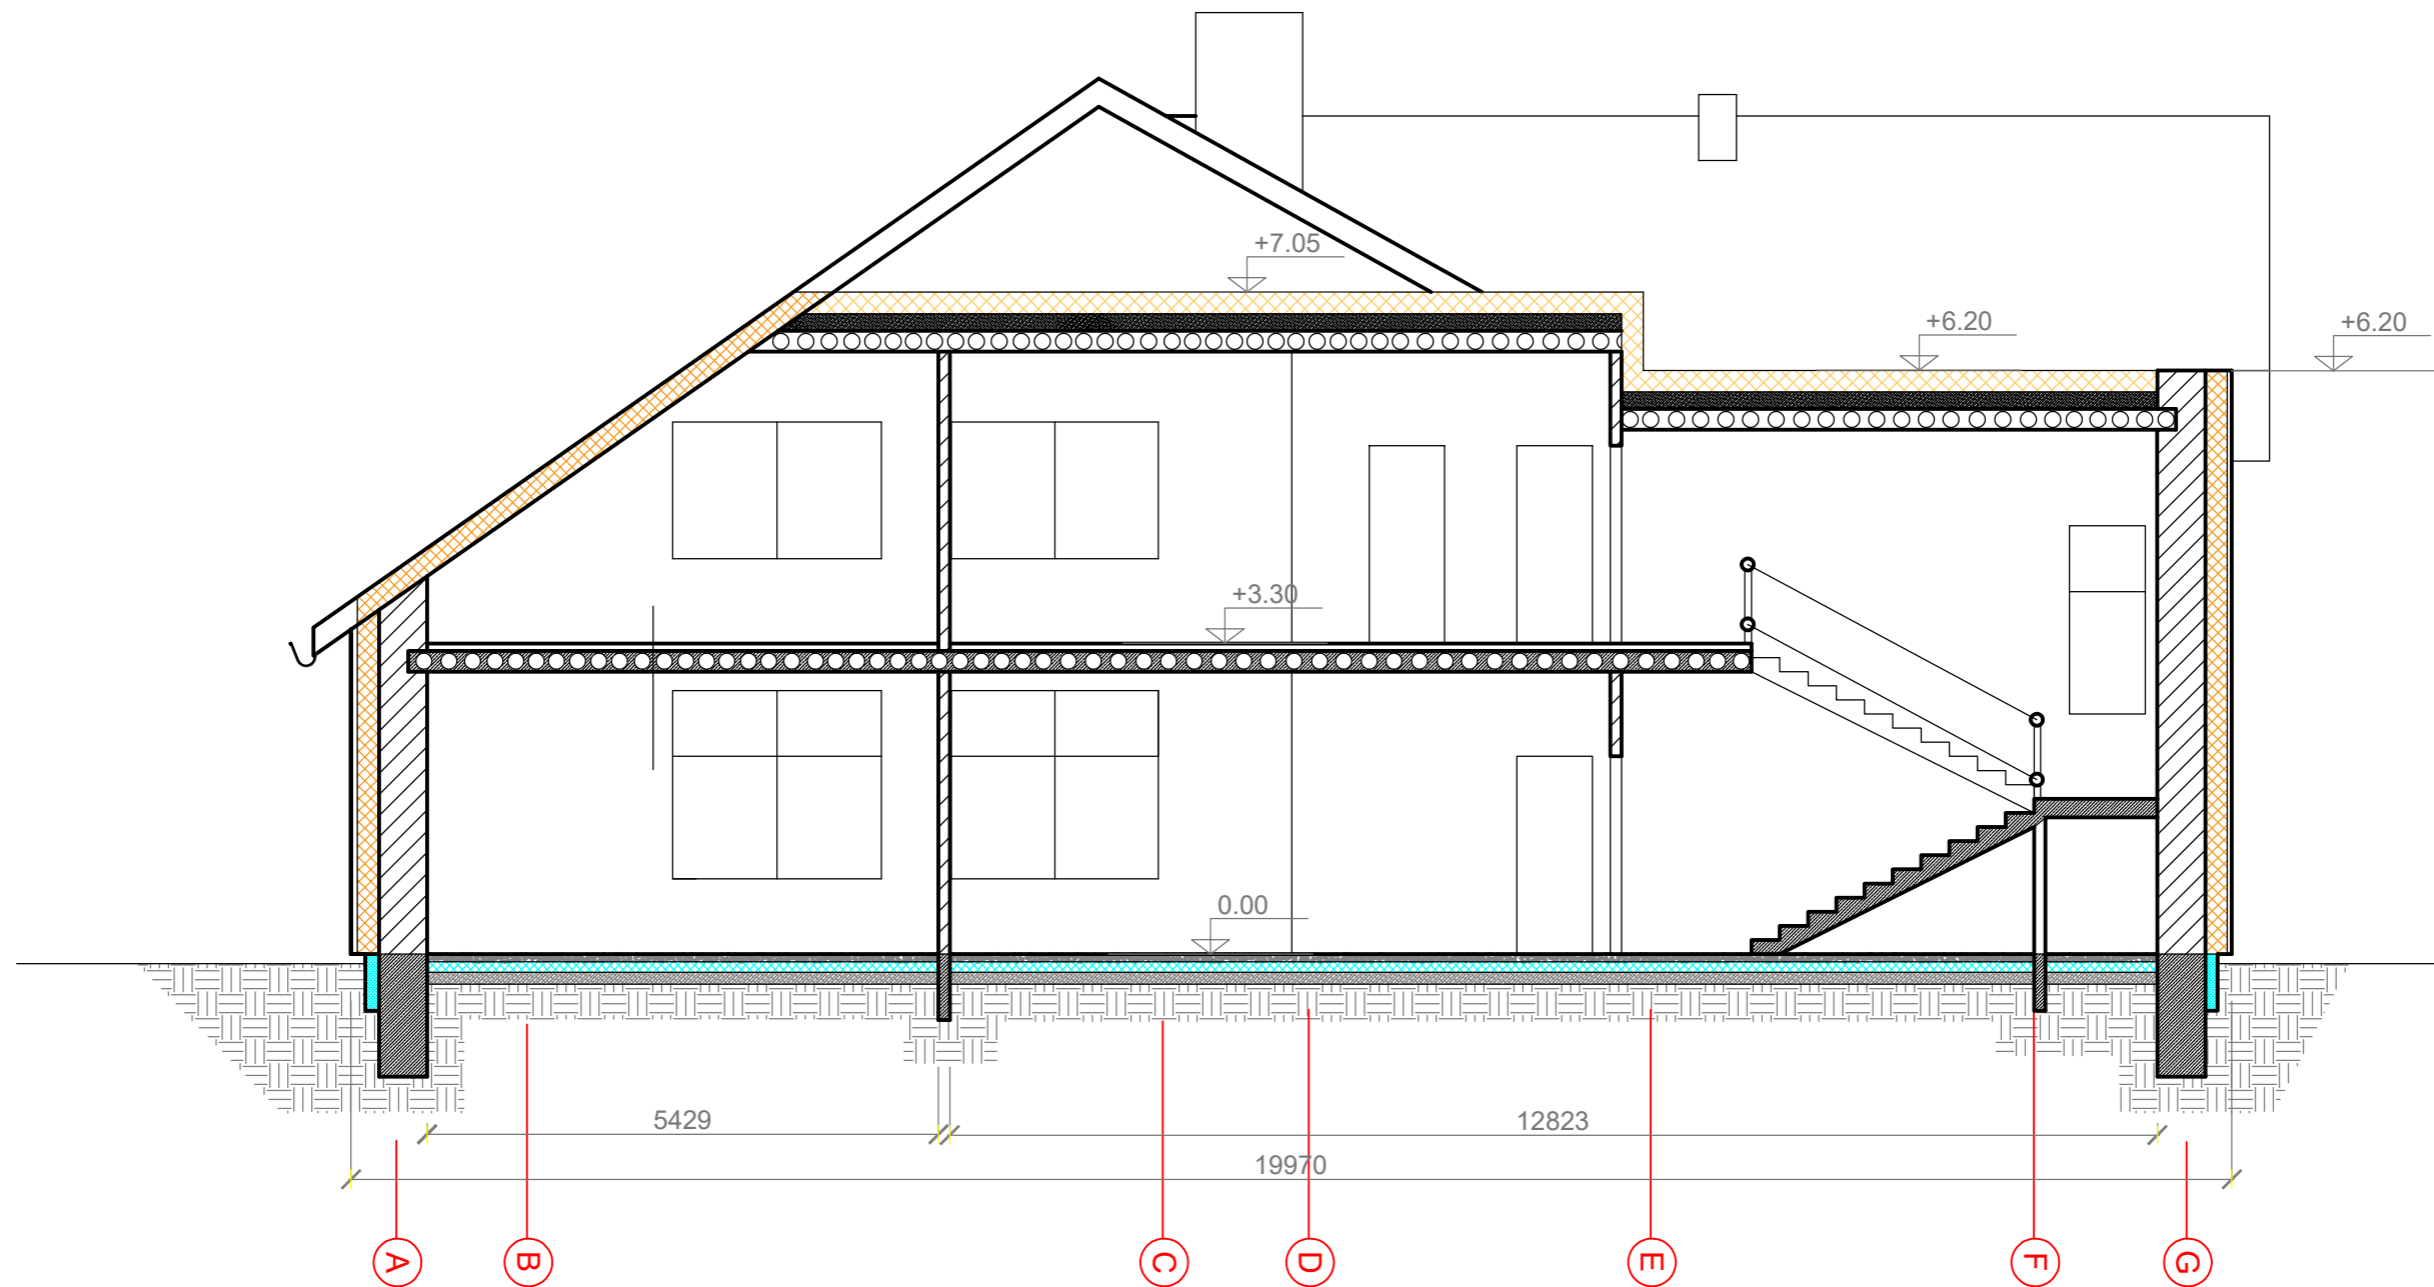

<p align="center"><b>UAB „Vijinys“</b>          Juridinio asmens kodas 145273378,          Alėjos g. 5, Kuršėnai, LT-81142 Šiaulių r.          Mob.tel.: 8 611 11343,          e-mail: vaidasvij@gmail.com</p>				<p align="center">Gydymo paskirties pastato (medicinos punkto) paskirties keitimo į kultūros su gydymo paskirties patalpomis, Bridų g. 37B, Bridų k., Šiaulių kaimiškoji sen., Šiaulių r. sav., paprastojo remonto projektiniai pasiūlymai</p>	
35973	PV	D. Vozbutė	2023	Brėžinio pavadinimas	Laida
A2136	SA PDV	K. Murauskas	2023	PJŪVIS M 1:100	0
Užsakovas				Brėžinio kodas	Lapas Lapų
Šiaulių rajono savivaldybės administracija				2022108S-01-PP-BD-B.11	11 11