

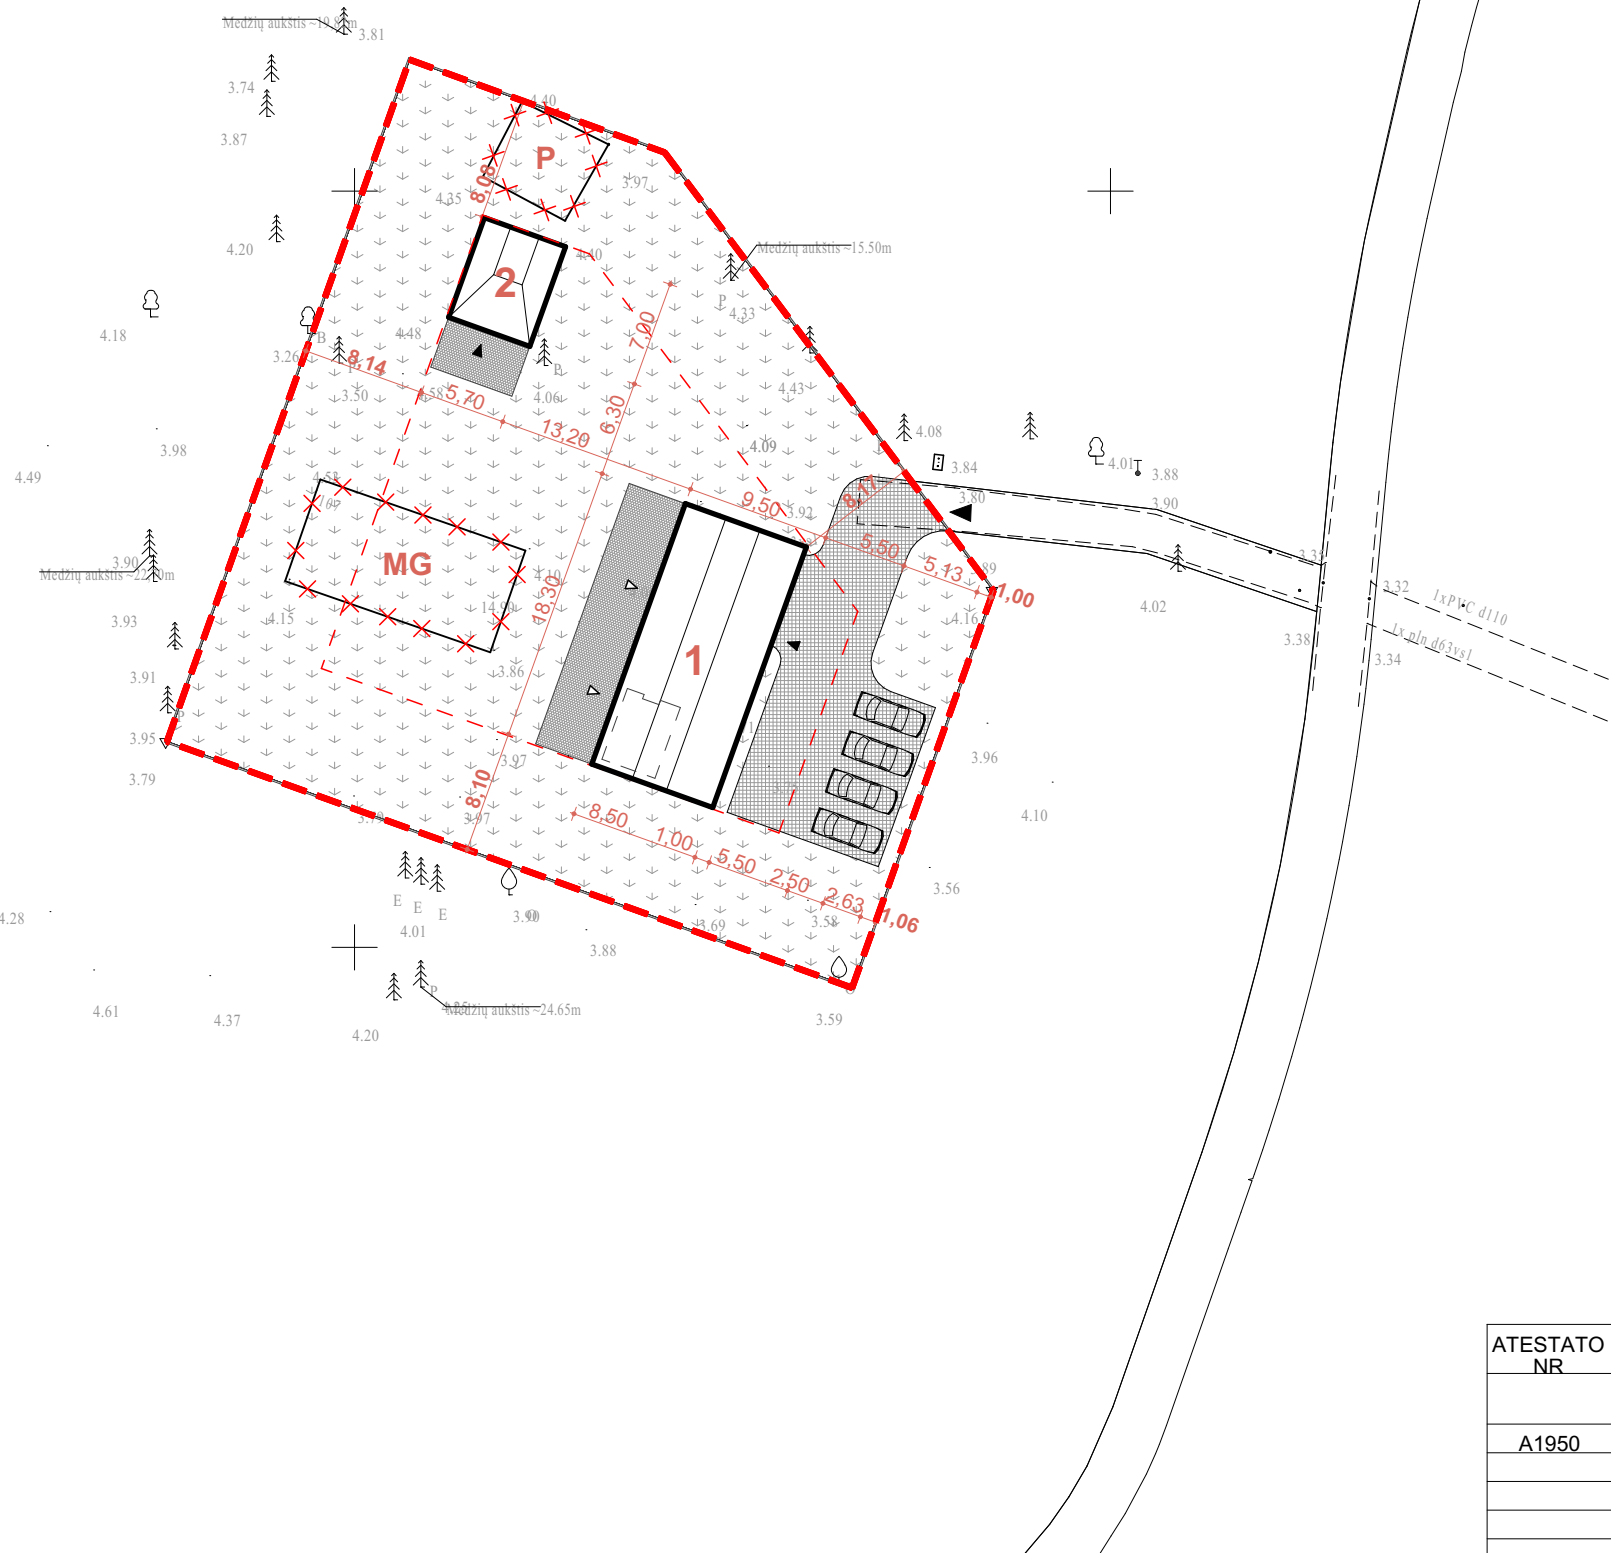


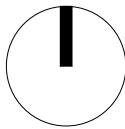

SKLYPO IŠSIDĖSTYMO SCHEMA

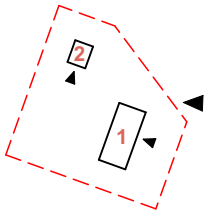


SUTARTINIAI ŽYMĖJIMAI



- Sklypo riba
- Sklypo užstatymo zonos riba (8 m nuo sklypo ribos)
- Įvažiavimas į sklypą
- Pagrindinis įėjimas
- Šalutinis įėjimas
- 1 Gyvenamasis namas
- 2 Pirties pastatas
- Griaunamas gyvenamasis namas
- Griaunami tvarto pamatai
- Automobilių stovėjimo vietos
- Korėtų tinkelių danga
- Granitinių plytelių danga
- Veja
- Kedro gontų apdaila, spalva pilka
- Medinių tašų ažūras, spalva pilka
- Medinių tašų ažūras, spalva šviesiai ruda

BENDRIEJI SKLYPO RODIKLIAI

1.1	Sklypo plotas	2 001 m ²
1.2	Sklypo užstatymo tankumas	9,7%
1.3	Sklypo užstatymo intensyvumas	0,18
1.4	Bendrasis vienbučio gyv.namo plotas	355,66 m ²
1.5	Apželdinta sklypo dalis	~75% (1 500 m ²)
1.6	Statinių užimtas žemės plotas	197 m ²
1.7	Automobilių stovėjimo vietos	5 vnt.*

* - įskaičiuojamos ir automobilių vietos garaže

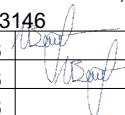
ATESTATO NR		2XJ MB Dukart jot T. Ševčenkos g. 16A, 03111 Vilnius, Tel. +37061543146			VIENBUČIO GYVENAMOJO NAMO SU PAGALBINIO ŪKIO PASKIRTIES PASTATU (PIRTIMI) UŽKANAVĖS G. 107, PALANGOJE STATYBOS PROJEKTAS			
A1950	PV	V. Bieliūnas	2023-02-06		Statinio numeris ir pavadinimas, dokumento pavadinimas: 1 - VIENBUTIS GYVENAMASIS NAMAS			LAIDA
	PDV arch.	V. Bieliūnas	2023-02-06					
	ARCH	E. Kasakaitis	2023-02-06		SKLYPO PLANAS	M1:500	0	
	ARCH	L. Valančiūnas	2023-02-06					
	ARCH	V. Buinevičius	2023-02-06					
ETAPAS	Statytojas ir/arba užsakovas: M. M.				Dokumento žymuo: LT-UZ107-PP- SA -.01		LAPAS	LAPŲ
PP							1	17

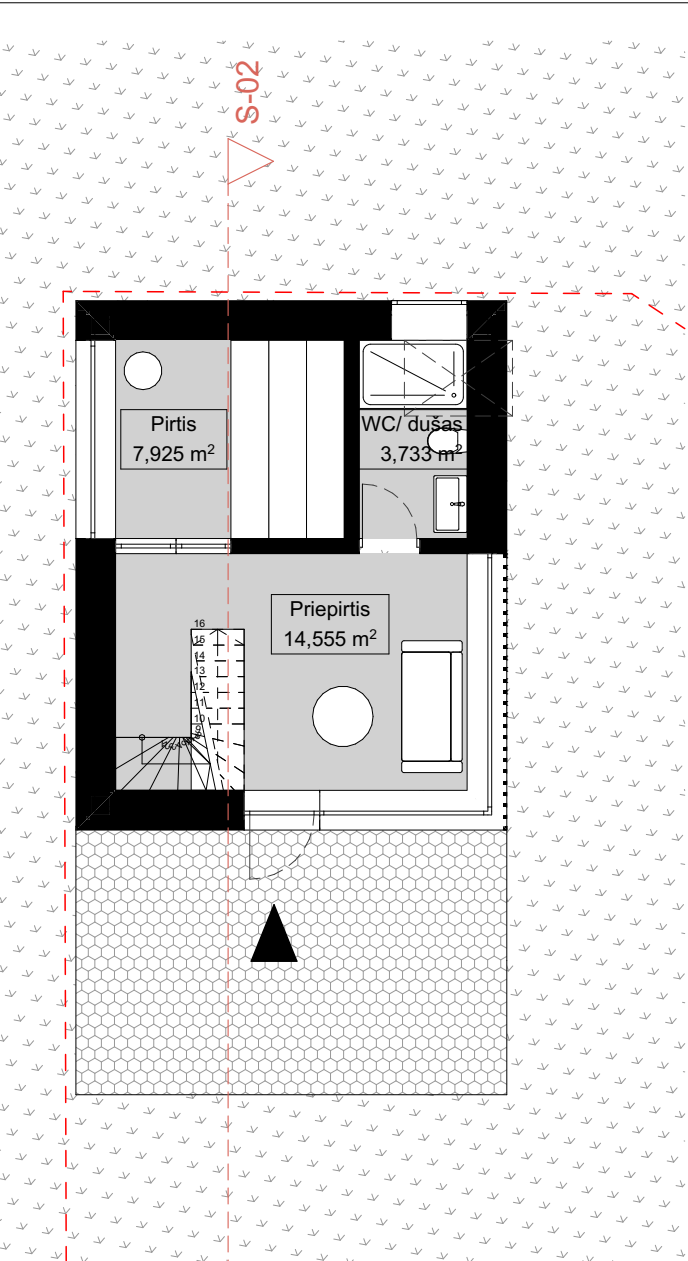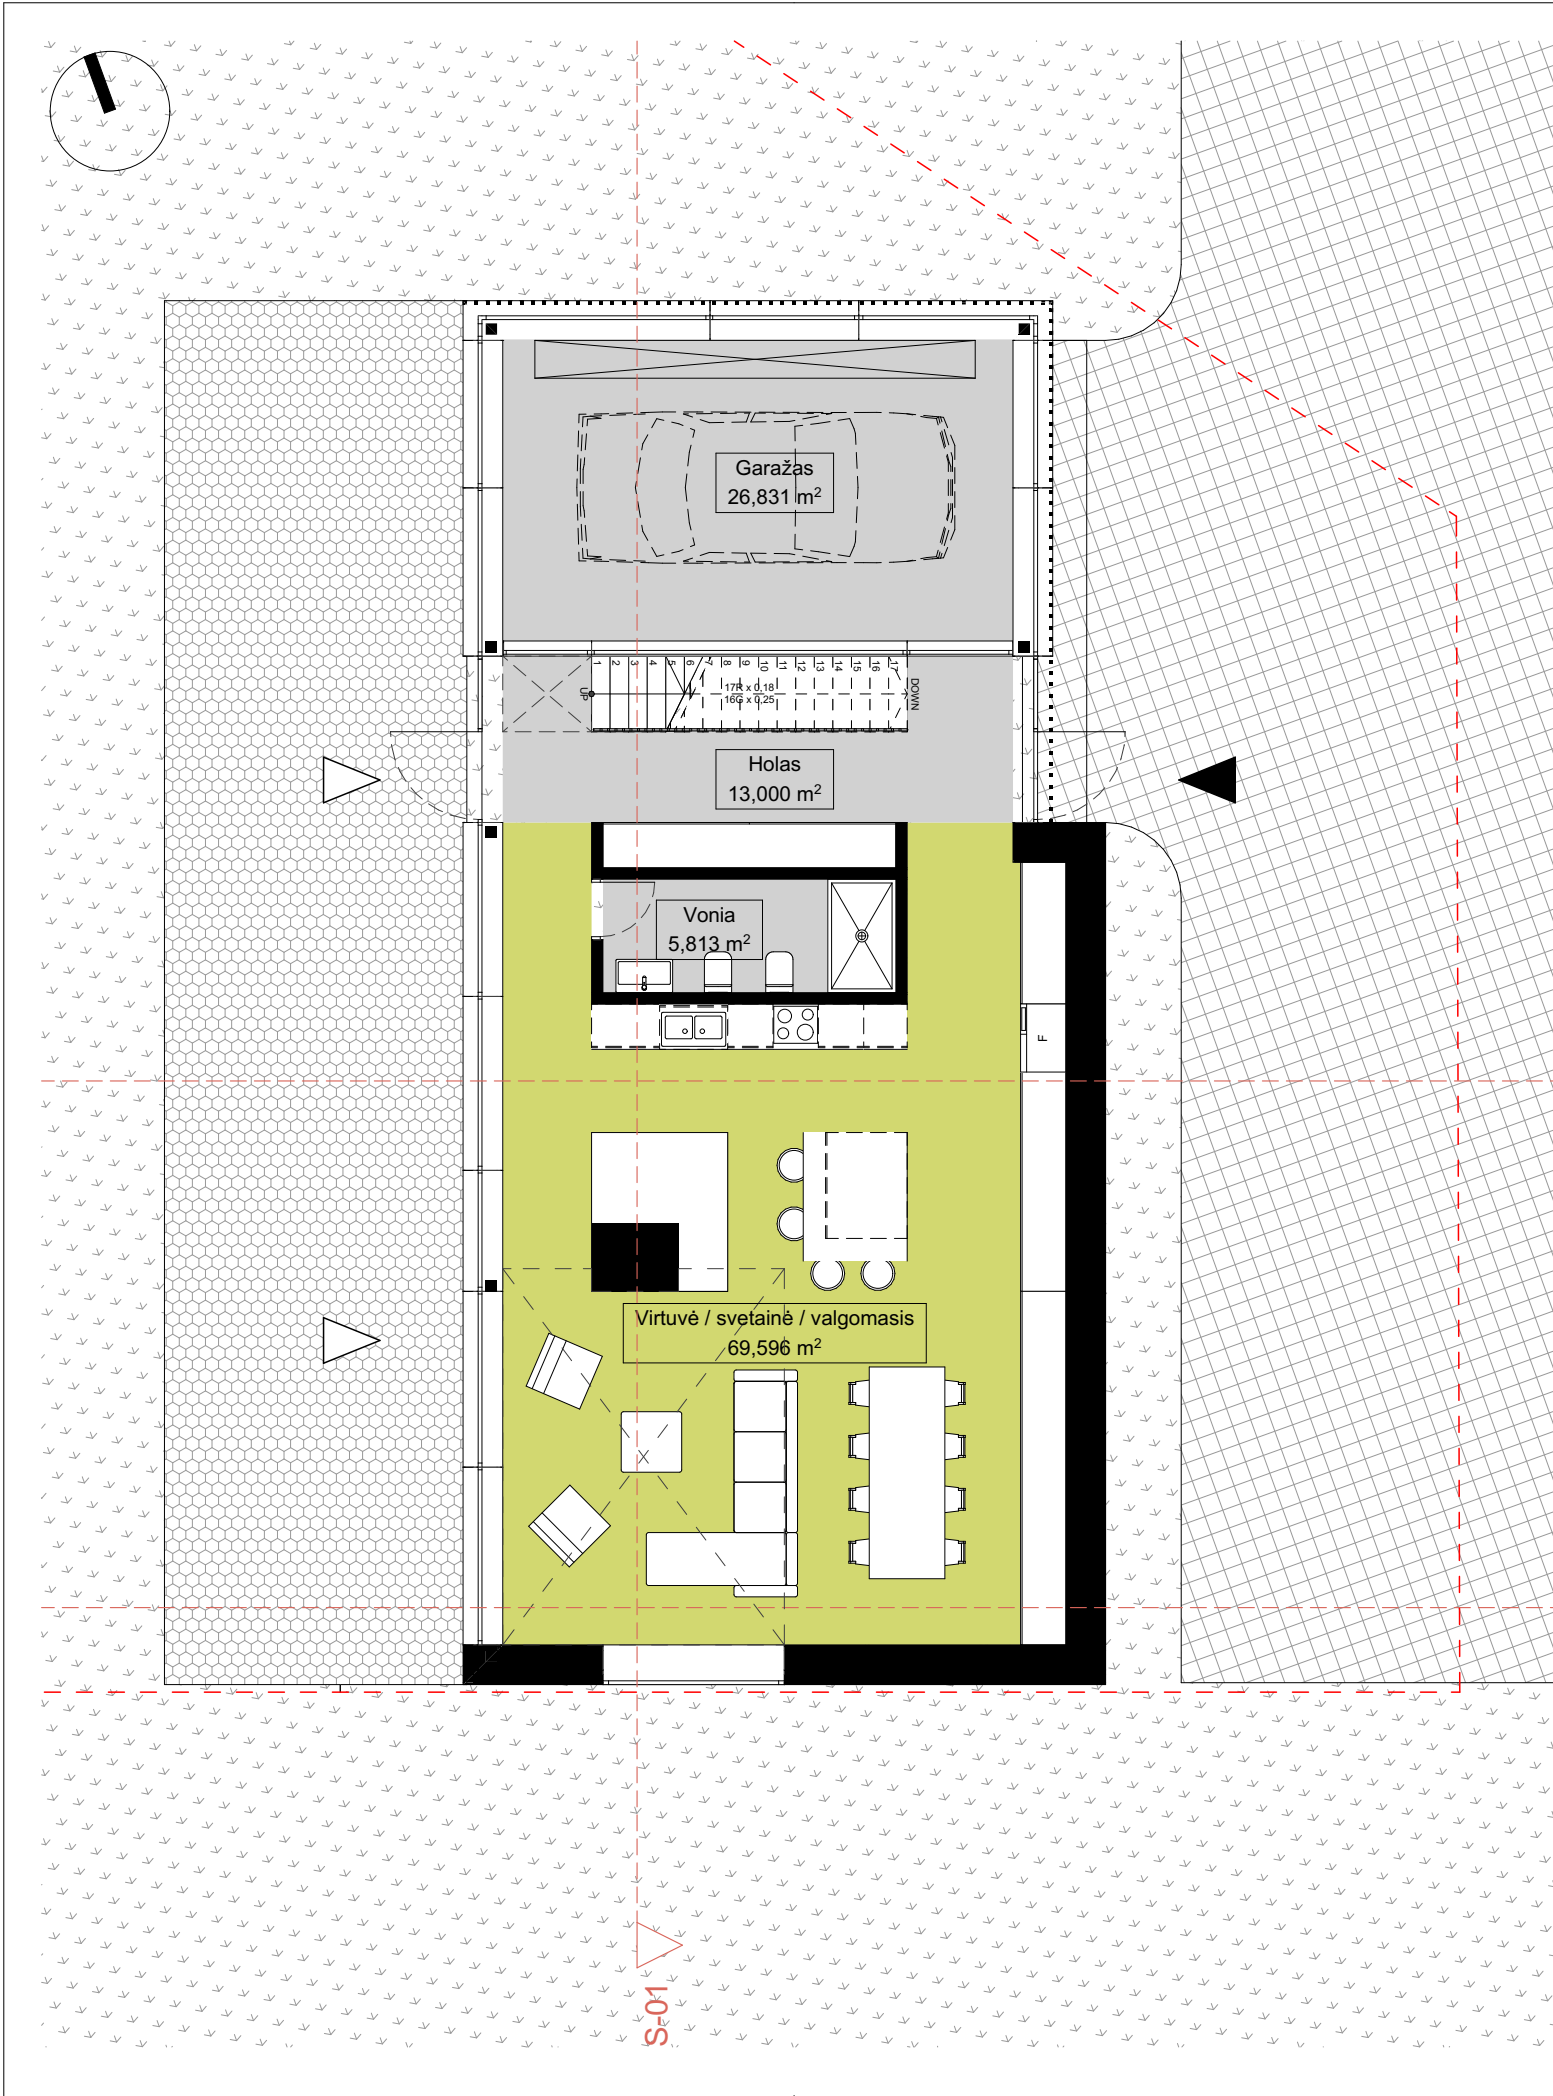

PATALPŲ EKSPLIKACIJA 1A

Patalpos numeris	Patalpos pavadinimas	Plotas
G11	Holas	13,00
G12	Garažas	26,83
G13	Vonia	5,81
G14	Virtuvė / svetainė / valgomasis	69,60
P11	Priepirtis	14,55
P12	Pirtis	7,93
P13	WC/ dušas	3,73
Bendras pastatų plotas		355,66 m²

SKLYPO IŠSIDĖSTYMO SCHEMA

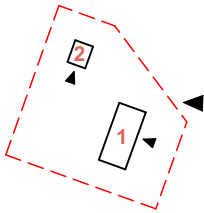


SUTARTINIAI ŽYMĖJIMAI




- Sklypo riba
- Sklypo užstatymo zonos riba (8 m nuo sklypo ribos)
- Įvažiavimas į sklypą
- Pagrindinis įėjimas
- Šalutinis įėjimas
- 1 Gyvenamasis namas
- 2 Pirties pastatas
- Griaunamas gyvenamasis namas
- Griaunami tvarto pamatai
- Kertamas medis (pušis)
- Automobilių stovėjimo vietos
- Korėtų tinkelių danga
- Granitinių plytelių danga
- Veja
- Kedro gontų apdaila, spalva pilka
- Medinių tašų ažūras, spalva pilka
- Medinių tašų ažūras, spalva šviesiai ruda

BENDRIEJI SKLYPO RODIKLIAI

1.1	Sklypo plotas	2 001 m²
1.2	Sklypo užstatymo tankumas	9,7%
1.3	Sklypo užstatymo intensyvumas	0,18
1.4	Bendrasis vienbučio gyv.namo plotas	355,66 m²
1.5	Apželdinta sklypo dalis	~75% (1 500 m²)
1.6	Statinių užimtas žemės plotas	197 m²
1.7	Automobilių stovėjimo vietos	5 vnt.*

* - įskaičiuojamos ir automobilių vietos garaže

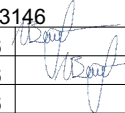
ATESTATO NR		2XJ MB Dukart jot T. Ševčenkos g. 16A, 03111 Vilnius, Tel. +37061543146			VIENBUČIO GYVENAMOJO NAMO SU PAGALBINIO ŪKIO PASKIRTIES PASTATU (PIRTIMI) UŽKANAVĖS G. 107, PALANGOJE STATYBOS PROJEKTAS			
A1950	PV	V. Bieliūnas	2023-02-06		Statinio numeris ir pavadinimas, dokumento pavadinimas:		LAIDA	
	PDV arch.	V. Bieliūnas	2023-02-06		1 - VIENBUTIS GYVENAMASIS NAMAS			
	ARCH	E. Kasakaitis	2023-02-06		PIRMO AUKŠTO PLANAS		M1:100	
	ARCH	L. Valančiūnas	2023-02-06					
	ARCH	V. Buinevičius	2023-02-06					
ETAPAS	Statytojas ir/arba užsakovas: M. M.				Dokumento žymuo:		LAPAS	LAPŲ
PP					LT-UZ107-PP- SA -.02		2	17

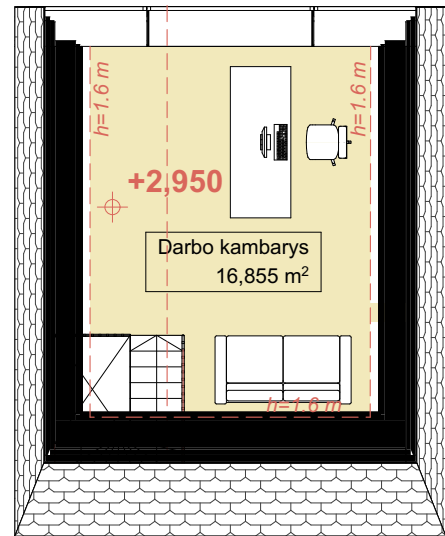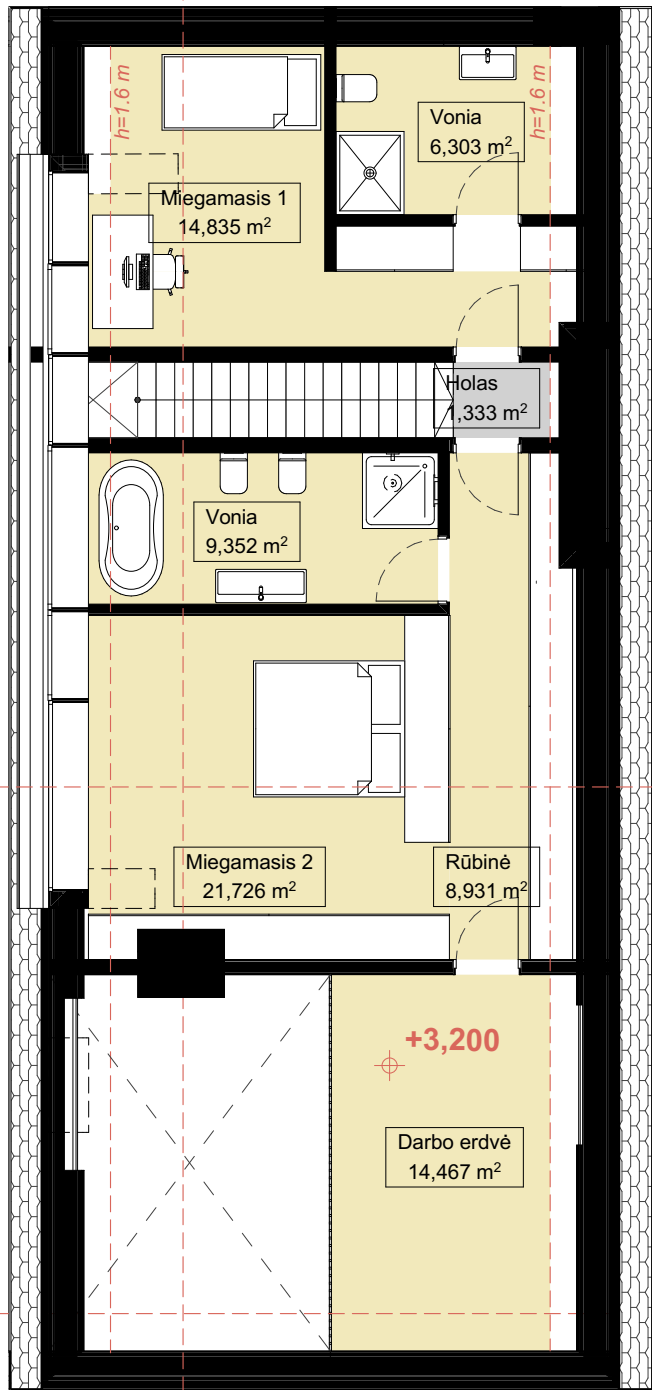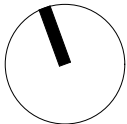

Patalpų eksplikacija 2A

Patalpos numeris	Patalpos pavadinimas	Plotas
G21	Holas	1,33
G22	Miegamasis 1	14,84
G23	Vonia	6,30
G24	Rūbinė	8,93
G25	Vonia	9,35
G26	Miegamasis 2	21,73
G27	Darbo erdvė	14,47
P21	Darbo kambarys	16,85
		93,80 m²

SKLYPO IŠSIDĖSTYMO SCHEMA

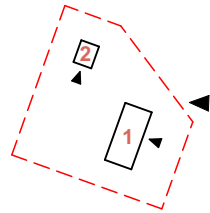

SUTARTINIAI ŽYMĖJIMAI



- Sklypo riba
- Sklypo užstatymo zonos riba (8 m nuo sklypo ribos)
- Įvažiavimas į sklypą
- Pagrindinis įėjimas
- Šalutinis įėjimas
- 1 Gyvenamasis namas
- 2 Pirties pastatas
- Griaunamas gyvenamasis namas
- Griaunami tvarto pamatai
- Kertamas medis (pušis)
- Automobilių stovėjimo vietos
- Korėtų trinkelų danga
- Granitinių plytelių danga
- Veja
- Kedro gontų apdaila, spalva pilka
- Medinių tašų ažūras, spalva pilka
- Medinių tašų ažūras, spalva šviesiai ruda

BENDRIEJI SKLYPO RODIKLIAI

1.1	Sklypo plotas	2 001 m²
1.2	Sklypo užstatymo tankumas	9,7%
1.3	Sklypo užstatymo intensyvumas	0,18
1.4	Bendrasis vienbučio gyv.namo plotas	355,66 m²
1.5	Apželdinta sklypo dalis	~75% (1 500 m²)
1.6	Statinių užimtas žemės plotas	197 m²
1.7	Automobilių stovėjimo vietos	5 vnt.*

* - įskaičiuojamos ir automobilių vietos garaže


ATESTATO NR		2XJ MB Dukart jot T. Ševčenkos g. 16A, 03111 Vilnius, Tel. +37061543146				VIENBUČIO GYVENAMOJO NAMO SU PAGALBINIO ŪKIO PASKIRTIES PASTATU (PIRTIMI) UŽKANAVĖS G. 107, PALANGOJE STATYBOS PROJEKTAS				
A1950		PV	V. Bieliūnas	2023-02-06		Statinio numeris ir pavadinimas, dokumento pavadinimas: 1 - VIENBUTIS GYVENAMASIS NAMAS			LAIDA	
		PDV arch	V. Bieliūnas	2023-02-06		MANSARDOS PLANAS			0	
		ARCH	E. Kasakaitis	2023-02-06						
		ARCH	L. Valančiūnas	2023-02-06						
		ARCH	V. Buinevičius	2023-02-06						
ETAPAS		Statytojas ir/arba užsakovas: M. M.				Dokumento žymuo: LT-UZ107-PP- SA -.03			LAPAS	LAPŲ
PP									3	17

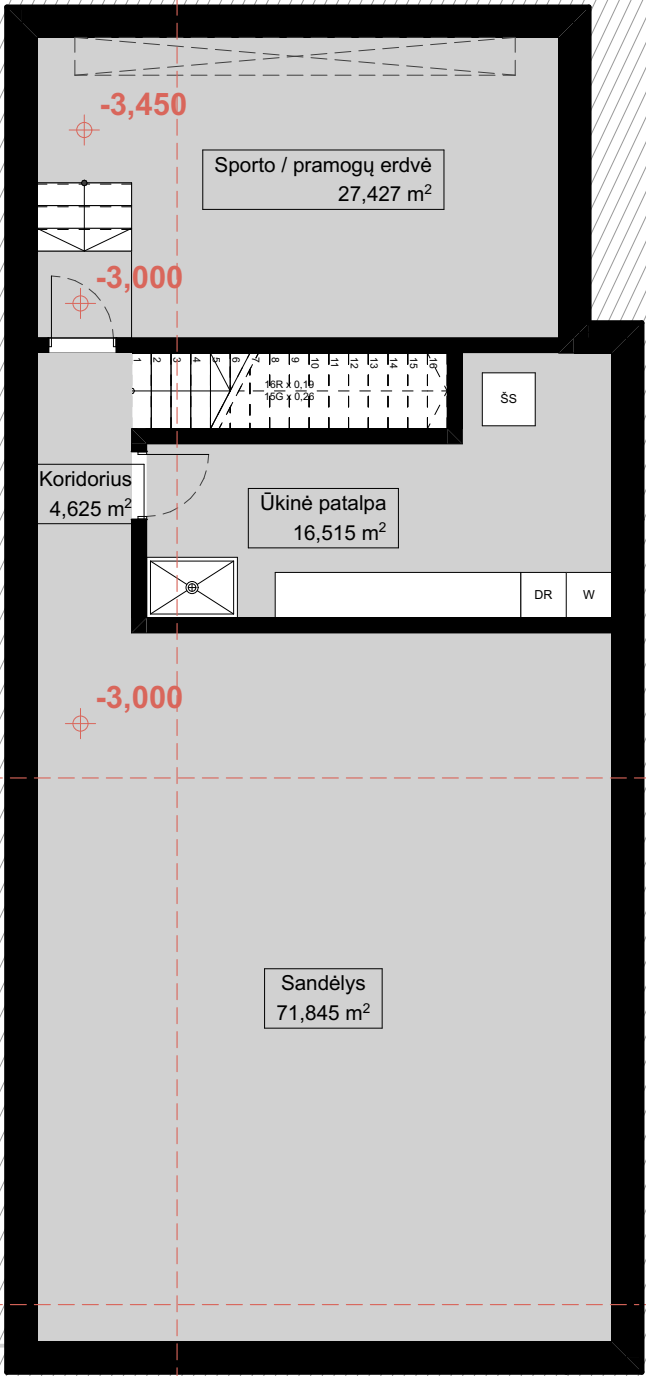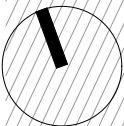

Patalpų eksplikacija -1A			
Patalpos numeris	Patalpos pavadinimas	Plotas	
G-1	Koridorius	4,63	
G-2	Sporto / pramogų erdvė	27,43	
G-3	Ūkinė patalpa	16,51	
G-4	Sandėlys	71,84	
		120,41 m²	

ATESTATO NR		MB Dukart jot T. Ševčenkos g. 16A, 03111 Vilnius, Tel. +37061543146		VIENBUČIO GYVENAMOJO NAMO SU PAGALBINIO ŪKIO PASKIRTIES PASTATU (PIRTIMI) UŽKANAVĖS G. 107, PALANGOJE STATYBOS PROJEKTAS		
A1950	PV	V. Bieliūnas	2023-02-06	Statinio numeris ir pavadinimas, dokumento pavadinimas: 1 - VIENBUTIS GYVENAMASIS NAMAS RŪSIO PLANAS M1:100		LAIDA
	PDV arch	V. Bieliūnas	2023-02-06			
	ARCH	E. Kasakaitis	2023-02-06			0
	ARCH	L. Valančiūnas	2023-02-06			
	ARCH	V. Buinevičius	2023-02-06			
ETAPAS	Statytojas ir/arba užsakovas: M. M.			Dokumento žymuo: LT-UZ107-PP- SA -.04		LAPAS
PP						LAPŲ
					4	17

SKLYPO IŠSIDĖSTYMO SCHEMA

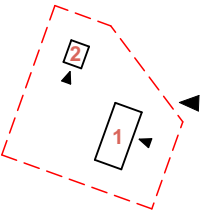


SUTARTINIAI ŽYMĖJIMAI

- Sklypo riba
- Sklypo užstatymo zonos riba (8 m nuo sklypo ribos)
- Įvažiavimas į sklypą
- Pagrindinisėjimas
- Šalutinisėjimas
- 1 Gyvenamasis namas
- 2 Pirties pastatas
- Griaunamas gyvenamasis namas
- Griaunami tvarto pamatai
- Kertamas medis (pušis)
- Automobilių stovėjimo vietos
- Korėtų tinkelių danga
- Granitinių plytelių danga
- Veja
- Kedro gontų apdaila, spalva pilka
- Medinių tašų ažūras, spalva pilka
- Medinių tašų ažūras, spalva šviesiai ruda


BENDRIEJI SKLYPO RODIKLIAI

1.1	Sklypo plotas	2 001 m²
1.2	Sklypo užstatymo tankumas	9,7%
1.3	Sklypo užstatymo intensyvumas	0,18
1.4	Bendrasis vienbučio gyv.namo plotas	355,66 m²
1.5	Apželdinta sklypo dalis	~75% (1 500 m²)
1.6	Statinių užimtas žemės plotas	197 m²
1.7	Automobilių stovėjimo vietos	5 vnt.*

* - įskaičiuojamos ir automobilių vietos garaže

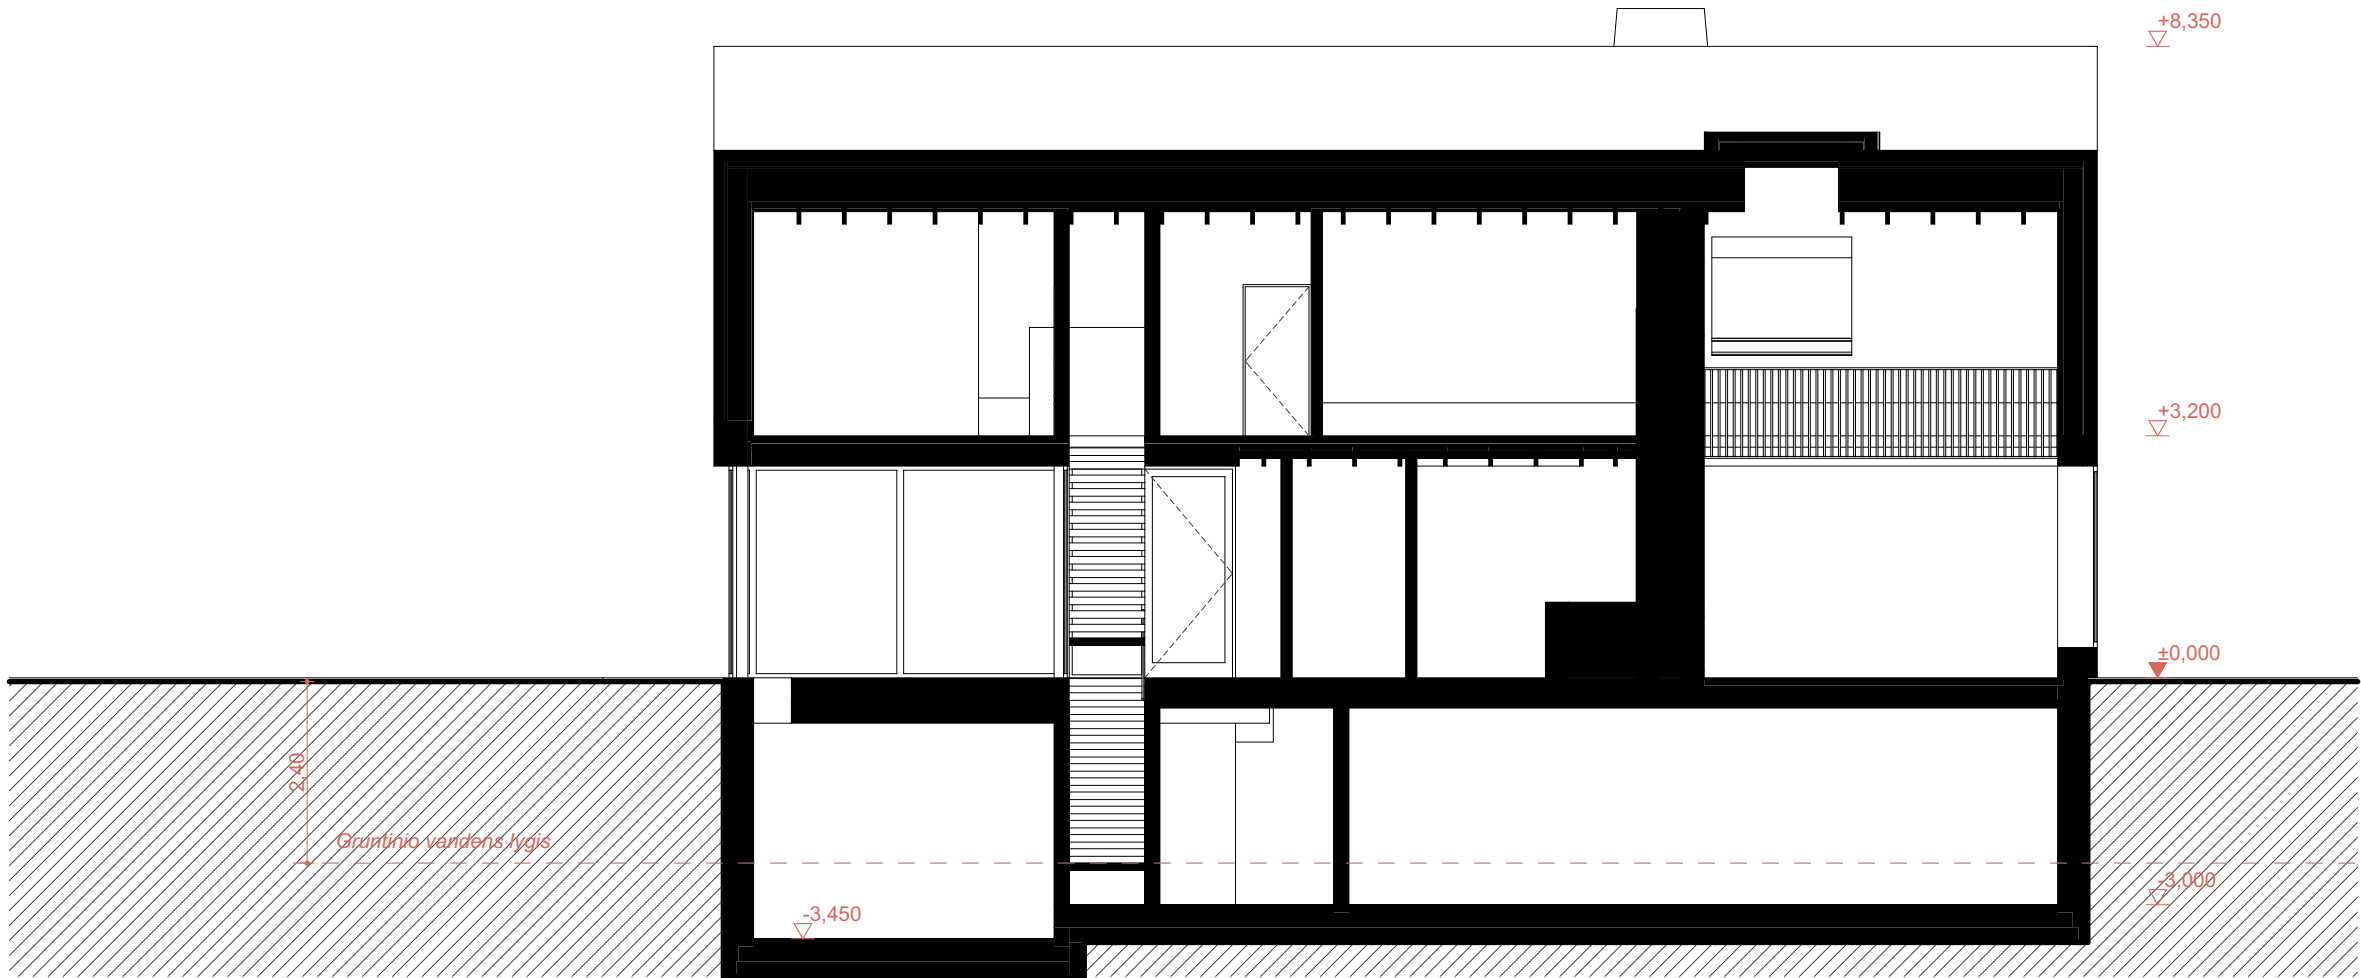

SKLYPO IŠSIDĖSTYMO SCHEMA

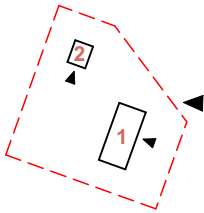

SUTARTINIAI ŽYMĖJIMAI


- Sklypo riba
- Sklypo užstatymo zonos riba (8 m nuo sklypo ribos)
- Įvažiavimas į sklypą
- Pagrindinisėjėjimas
- Šalutinisėjėjimas
- 1 Gyvenamasis namas
- 2 Pirties pastatas
- Griaunamas gyvenamasis namas
- Griaunami tvarto pamatai
- Kertamas medis (pušis)
- Automobilių stovėjimo vietos
- Korėtų trinkelų danga
- Granitinių plytelių danga
- Veja
- Kedro gontų apdaila, spalva pilka
- Medinių tašų ažūras, spalva pilka
- Medinių tašų ažūras, spalva šviesiai ruda

BENDRIEJI SKLYPO RODIKLIAI


1.1	Sklypo plotas	2 001 m²
1.2	Sklypo užstatymo tankumas	9,7%
1.3	Sklypo užstatymo intensyvumas	0,18
1.4	Bendrasis vienbučio gyv.namo plotas	355,66 m²
1.5	Apželdinta sklypo dalis	~75% (1 500 m²)
1.6	Statinių užimtas žemės plotas	197 m²
1.7	Automobilių stovėjimo vietos	5 vnt.*

* - įskaičiuojamos ir automobilių vietos garaže

ATESTATO NR	2XJ			MB Dukart jot T. Ševčenkos g. 16A, 03111 Vilnius, Tel. +37061543146			VIENBUČIO GYVENAMOJO NAMO SU PAGALBINIO ŪKIO PASKIRTIES PASTATU (PIRTIMI) UŽKANAVĖS G. 107, PALANGOJE STATYBOS PROJEKTAS		
A1950	PV	V. Bieliūnas	2023-02-06		Statinio numeris ir pavadinimas, dokumento pavadinimas:			LAIDA	
	PDV arch	V. Bieliūnas	2023-02-06		1 - VIENBUTIS GYVENAMASIS NAMAS				
	ARCH	E. Kasakaitis	2023-02-06		PJŪVIS S01				
	ARCH	L. Valančiūnas	2023-02-06		M1:100			0	
	ARCH	V. Buinevičius	2023-02-06						
ETAPAS	Statytojas ir/arba užsakovas: M. M.				Dokumento žymuo:		LAPAS	LAPŲ	
PP					LT-UZ107-PP- SA -.05		5	17	

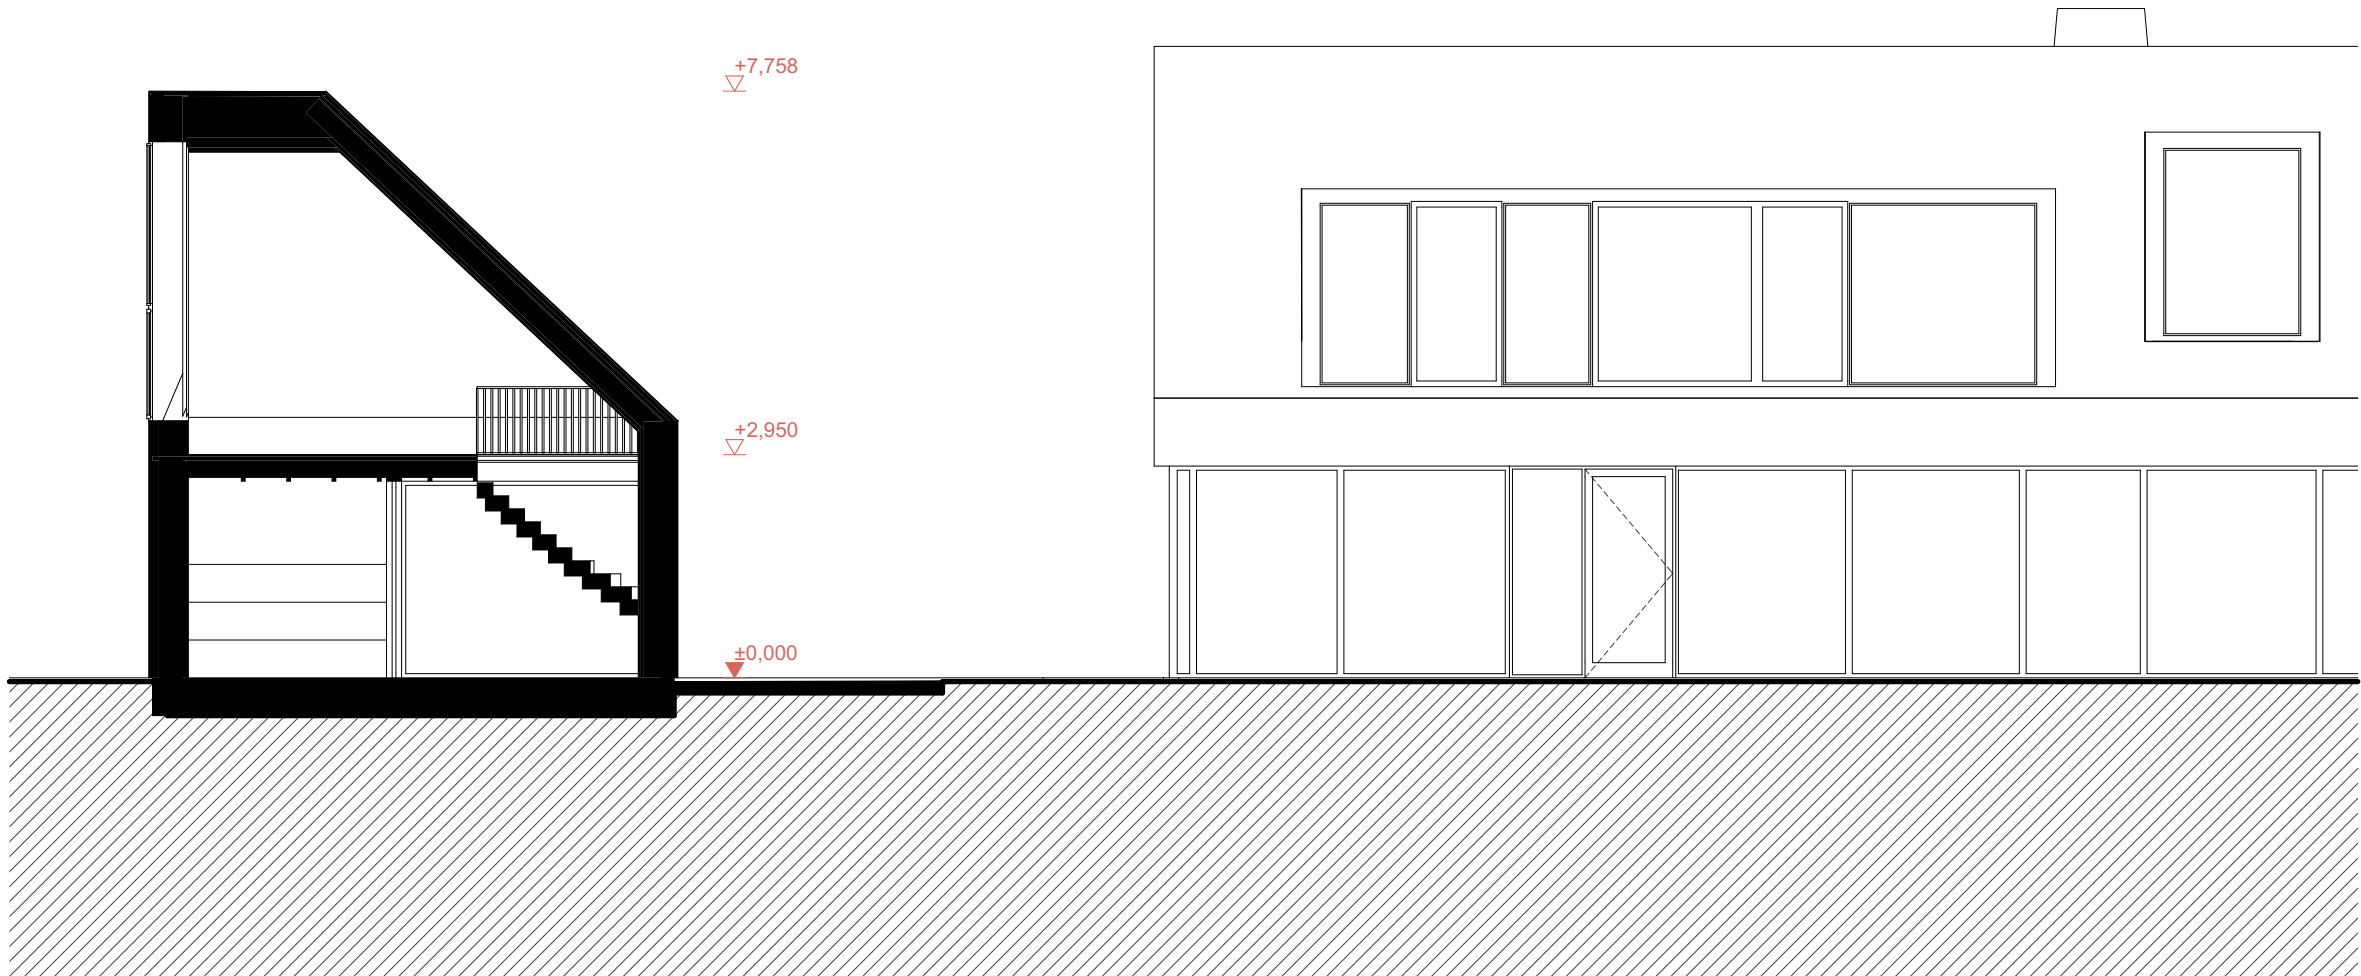

SKLYPO IŠSIDĖSTYMO SCHEMA

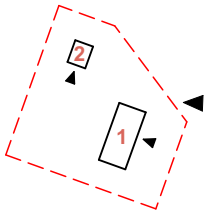

SUTARTINIAI ŽYMĖJIMAI


- Sklypo riba
- Sklypo užstatymo zonos riba (8 m nuo sklypo ribos)
- Įvažiavimas į sklypą
- Pagrindinis įėjimas
- Šalutinis įėjimas
- 1 Gyvenamasis namas
- 2 Pirties pastatas
- Griaunamas gyvenamasis namas
- Griaunami tvarto pamatai
- Kertamas medis (pušis)
- Automobilių stovėjimo vietos
- Korėtų trinkelų danga
- Granitinių plytelių danga
- Veja
- Kedro gontų apdaila, spalva pilka
- Medinių tašų ažūras, spalva pilka
- Medinių tašų ažūras, spalva šviesiai ruda

BENDRIEJI SKLYPO RODIKLIAI

1.1	Sklypo plotas	2 001 m ²
1.2	Sklypo užstatymo tankumas	9,7%
1.3	Sklypo užstatymo intensyvumas	0,18
1.4	Bendrasis vienbučio gyv.namo plotas	355,66 m ²
1.5	Apželdinta sklypo dalis	~75% (1 500 m ²)
1.6	Statinių užimtas žemės plotas	197 m ²
1.7	Automobilių stovėjimo vietos	5 vnt.*


* - įskaičiuojamos ir automobilių vietos garaže

ATESTATO NR	2XJ			MB Dukart jot T. Ševčenkos g. 16A, 03111 Vilnius, Tel. +37061543146			VIENBUČIO GYVENAMOJO NAMO SU PAGALBINIO ŪKIO PASKIRTIES PASTATU (PIRTIMI) UŽKANAVĖS G. 107, PALANGOJE STATYBOS PROJEKTAS		
A1950	PV	V. Bieliūnas	2023-02-06		Statinio numeris ir pavadinimas, dokumento pavadinimas:			LAIDA	
	PDV arch	V. Bieliūnas	2023-02-06		1 - VIENBUTIS GYVENAMASIS NAMAS				
	ARCH	E. Kasakaitis	2023-02-06		PJŪVIS S02				
	ARCH	L. Valančiūnas	2023-02-06		M1:100			0	
	ARCH	V. Buinevičius	2023-02-06						
ETAPAS	Statytojas ir/arba užsakovas:				Dokumento žymuo:			LAPAS	LAPŲ
PP	M. M.				LT-UZ107-PP- SA -.06			6	17

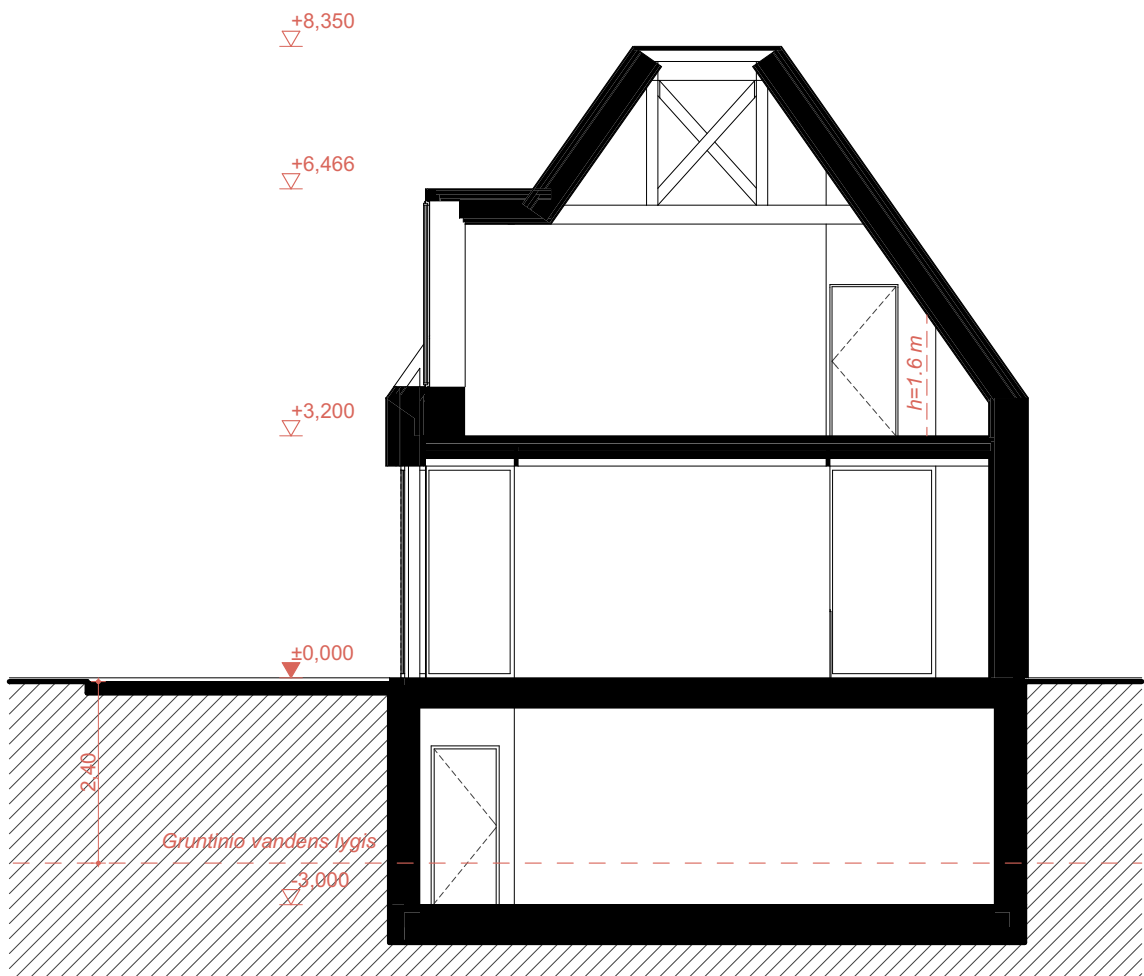

S-03


1:100

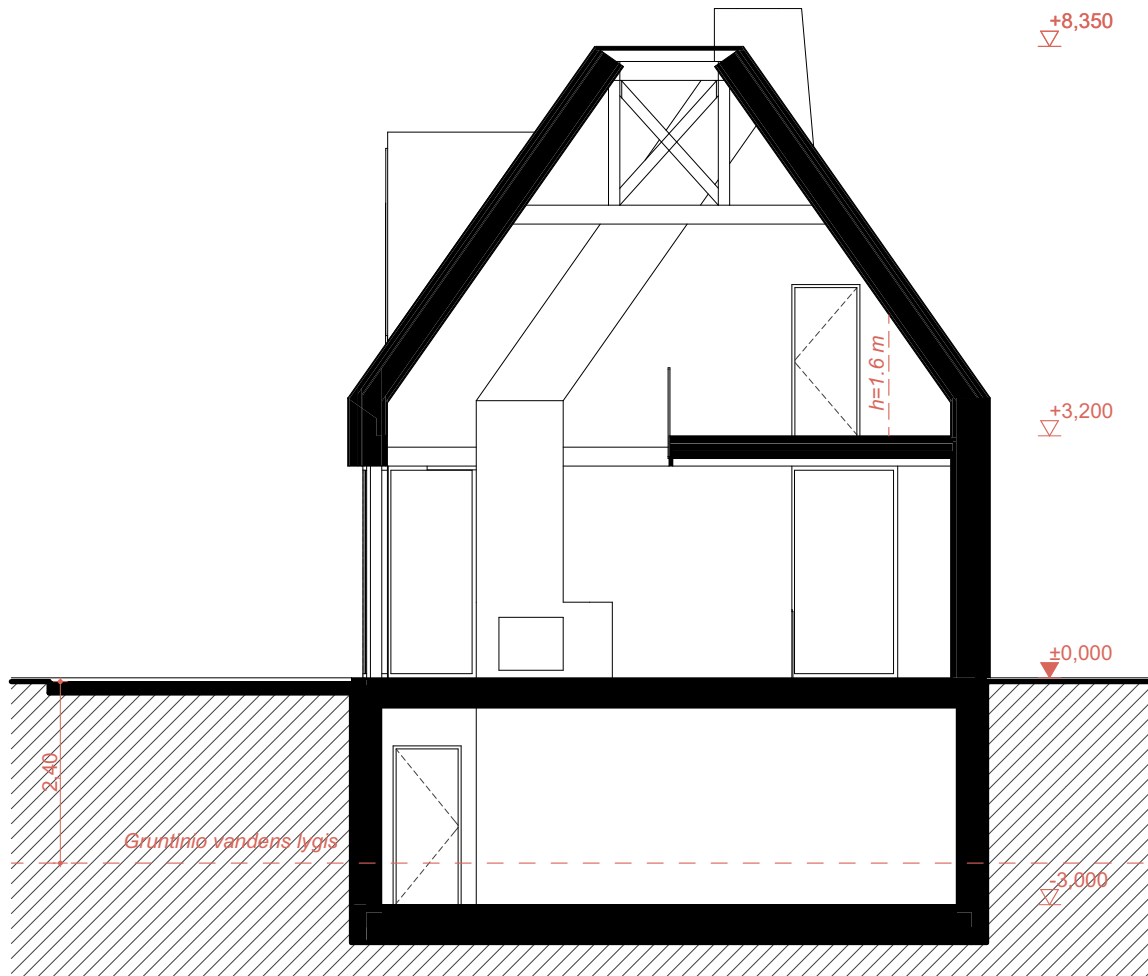

S-04

1:100

SKLYPO IŠSIDĖSTYMO SCHEMA

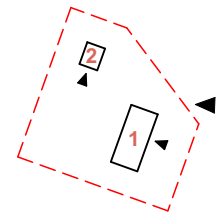

SUTARTINIAI ŽYMĖJIMAI


- Sklypo riba
- Sklypo užstatymo zonos riba (8 m nuo sklypo ribos)
- Įvažiavimas į sklypą
- Pagrindinis įėjimas
- Šalutinis įėjimas
- 1 Gyvenamasis namas
- 2 Pirties pastatas
- MG Griaunamas gyvenamasis namas
- P Griaunami tvarto pamatai
- K Kertamas medis (pušis)
- Automobilių stovėjimo vietos
- Korėtų trinkelų danga
- Granitinių plytelių danga
- Veja
- Kedro gontų apdaila, spalva pilka
- Medinių tašų ažūras, spalva pilka
- Medinių tašų ažūras, spalva šviesiai ruda

BENDRIEJI SKLYPO RODIKLIAI


1.1	Sklypo plotas	2 001 m ²
1.2	Sklypo užstatymo tankumas	9,7%
1.3	Sklypo užstatymo intensyvumas	0,18
1.4	Bendrasis vienbučio gyv.namo plotas	355,66 m ²
1.5	Apželdinta sklypo dalis	~75% (1 500 m ²)
1.6	Statinių užimtas žemės plotas	197 m ²
1.7	Automobilių stovėjimo vietos	5 vnt.*

* - įskaičiuojamos ir automobilių vietos garaže

ATESTATO NR	2XJ			MB Dukart jot T. Ševčenkos g. 16A, 03111 Vilnius, Tel. +37061543146			VIENBUČIO GYVENAMOJO NAMO SU PAGALBINIO ŪKIO PASKIRTIES PASTATU (PIRTIMI) UŽKANAVĖS G. 107, PALANGOJE STATYBOS PROJEKTAS		
A1950	PV	V. Bieliūnas	2023-02-06		Statinio numeris ir pavadinimas, dokumento pavadinimas: 1 - VIENBUTIS GYVENAMASIS NAMAS				LAIDA
	PDV arch	V. Bieliūnas	2023-02-06						
	ARCH	E. Kasakaitis	2023-02-06						0
	ARCH	L. Valančiūnas	2023-02-06						
	ARCH	V. Buinevičius	2023-02-06		PJŪVIAI S03 / S04			M1:100	
ETAPAS	Statytojas ir/arba užsakovas: M. M.				Dokumento žymuo: LT-UZ107-PP- SA -.07			LAPAS	LAPŲ
PP								7	17

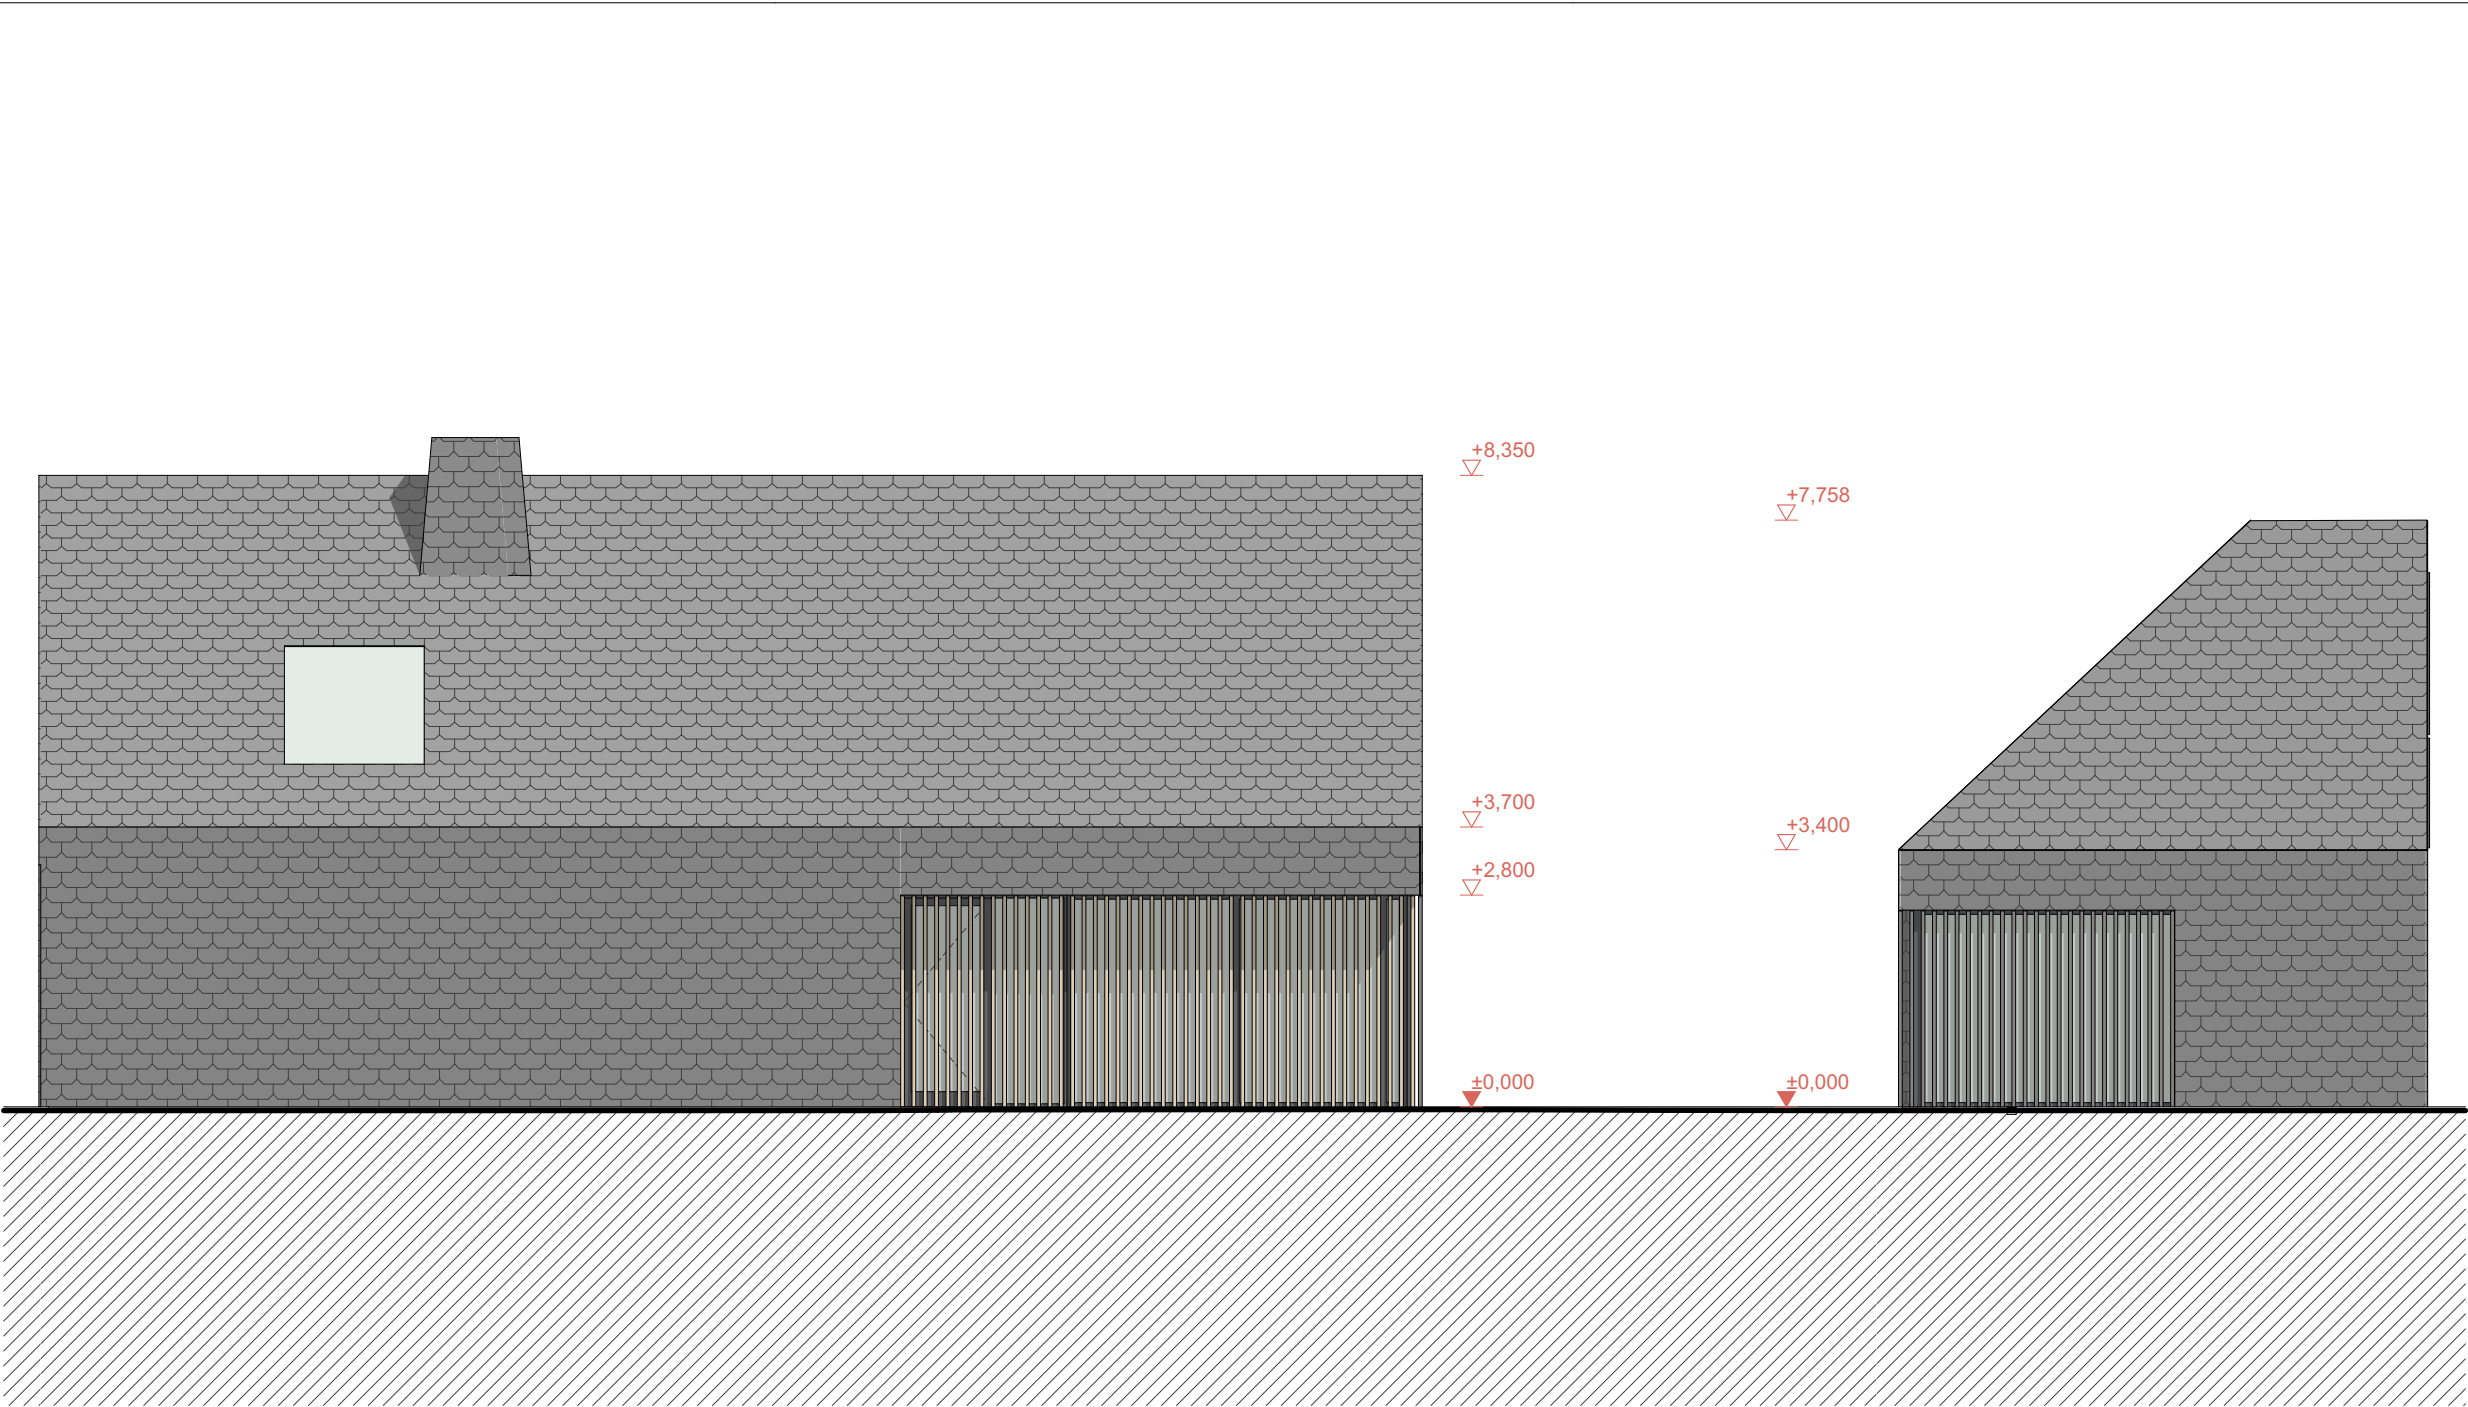

SKLYPO IŠSIDĖSTYMO SCHEMA

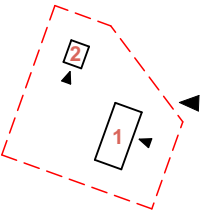

SUTARTINIAI ŽYMĖJIMAI


- Sklypo riba
- Sklypo užstatymo zonos riba (8 m nuo sklypo ribos)
- Įvažiavimas į sklypą
- Pagrindinis įėjimas
- Šalutinis įėjimas
- 1 Gyvenamasis namas
- 2 Pirties pastatas
- Griaunamas gyvenamasis namas
- Griaunami tvarto pamatai
- Kertamas medis (pušis)
- Automobilių stovėjimo vietos
- Korėtų tinkelių danga
- Granitinių plytelių danga
- Veja
- Kedro gontų apdaila, spalva pilka
- Medinių tašų ažūras, spalva pilka
- Medinių tašų ažūras, spalva šviesiai ruda

BENDRIEJI SKLYPO RODIKLIAI


1.1	Sklypo plotas	2 001 m ²
1.2	Sklypo užstatymo tankumas	9,7%
1.3	Sklypo užstatymo intensyvumas	0,18
1.4	Bendrasis vienbučio gyv.namo plotas	355,66 m ²
1.5	Apželdinta sklypo dalis	~75% (1 500 m ²)
1.6	Statinių užimtas žemės plotas	197 m ²
1.7	Automobilių stovėjimo vietos	5 vnt.*

* - įskaičiuojamos ir automobilių vietos garaže

ATESTATO NR	2XJ MB Dukart jot T. Ševčenkos g. 16A, 03111 Vilnius, Tel. +37061543146			VIENBUČIO GYVENAMOJO NAMO SU PAGALBINIO ŪKIO PASKIRTIES PASTATU (PIRTIMI) UŽKANAVĖS G. 107, PALANGOJE STATYBOS PROJEKTAS		
A1950	PV	V. Bieliūnas	2023-02-06	Statinio numeris ir pavadinimas, dokumento pavadinimas: 1 - VIENBUTIS GYVENAMASIS NAMAS		LAIDA
	PDV arch	V. Bieliūnas	2023-02-06			0
	ARCH	E. Kasakaitis	2023-02-06	FASADAI (RYTINIAI) M1:100		LAPAS LAPŲ
	ARCH	L. Valančiūnas	2023-02-06			
	ARCH	V. Buinevičius	2023-02-06			
ETAPAS	Statytojas ir/arba užsakovas: M. M.			Dokumento žymuo: LT-UZ107-PP- SA -.08		
PP						8 17

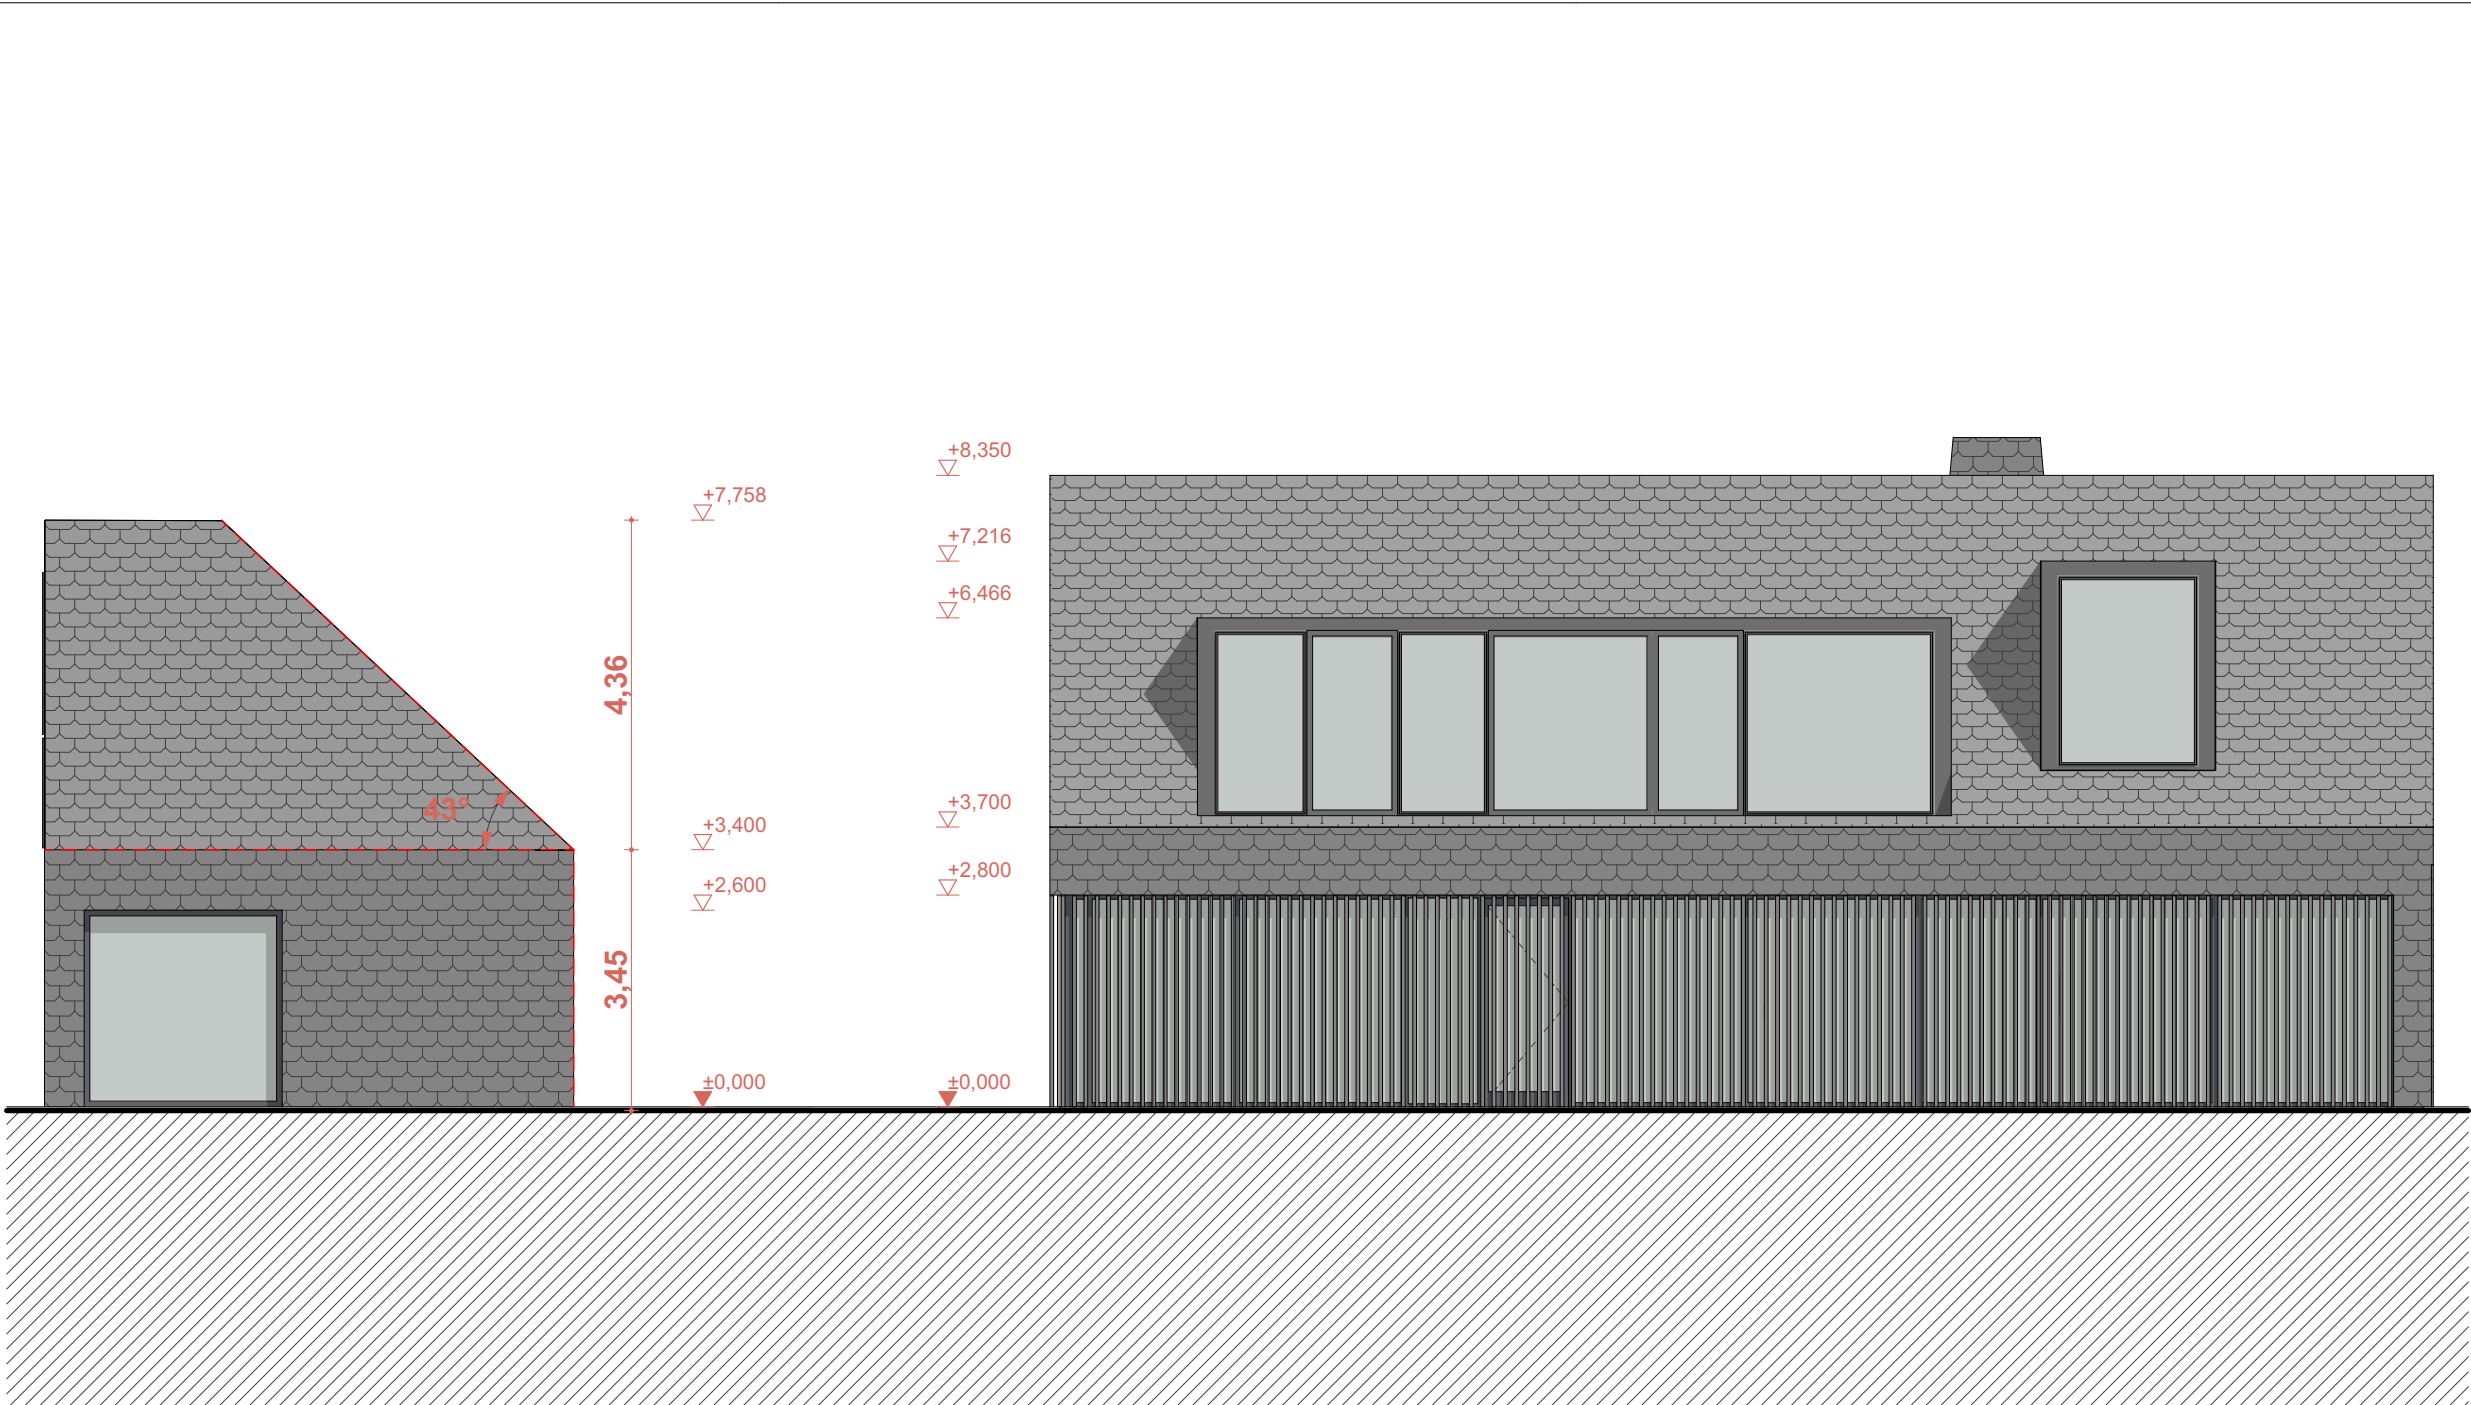

SKLYPO IŠSIDĖSTYMO SCHEMA

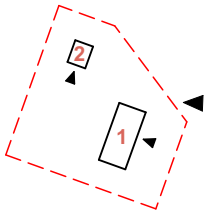

SUTARTINIAI ŽYMĖJIMAI


- Sklypo riba
- Sklypo užstatymo zonos riba (8 m nuo sklypo ribos)
- Įvažiavimas į sklypą
- Pagrindinis įėjimas
- Šalutinis įėjimas
- 1 Gyvenamasis namas
- 2 Pirties pastatas
- Griaunamas gyvenamasis namas
- Griaunami tvarto pamatai
- Kertamas medis (pušis)
- Automobilių stovėjimo vietos
- Korėtų trinkelų danga
- Granitinių plytelių danga
- Veja
- Kedro gontų apdaila, spalva pilka
- Medinių tašų ažūras, spalva pilka
- Medinių tašų ažūras, spalva šviesiai ruda

BENDRIEJI SKLYPO RODIKLIAI


1.1	Sklypo plotas	2 001 m ²
1.2	Sklypo užstatymo tankumas	9,7%
1.3	Sklypo užstatymo intensyvumas	0,18
1.4	Bendrasis vienbučio gyv.namo plotas	355,66 m ²
1.5	Apželdinta sklypo dalis	~75% (1 500 m ²)
1.6	Statinių užimtas žemės plotas	197 m ²
1.7	Automobilių stovėjimo vietos	5 vnt.*

* - įskaičiuojamos ir automobilių vietos garaže

ATESTATO NR	2XJ MB Dukart jot T. Ševčenkos g. 16A, 03111 Vilnius, Tel. +37061543146			VIENBUČIO GYVENAMOJO NAMO SU PAGALBINIO ŪKIO PASKIRTIES PASTATU (PIRTIMI) UŽKANAVĖS G. 107, PALANGOJE STATYBOS PROJEKTAS		
A1950	PV	V. Bieliūnas	2023-02-06	Statinio numeris ir pavadinimas, dokumento pavadinimas: 1 - VIENBUTIS GYVENAMASIS NAMAS FASADAI (VAKARINIAI) M1:100		LAIDA
	PDV arch	V. Bieliūnas	2023-02-06			0
	ARCH	E. Kasakaitis	2023-02-06			
	ARCH	L. Valančiūnas	2023-02-06			
	ARCH	V. Buinevičius	2023-02-06			
ETAPAS	Statytojas ir/arba užsakovas: M. M.			Dokumento žymuo: LT-UZ107-PP- SA -.09		LAPAS
PP						LAPŲ
					9	17

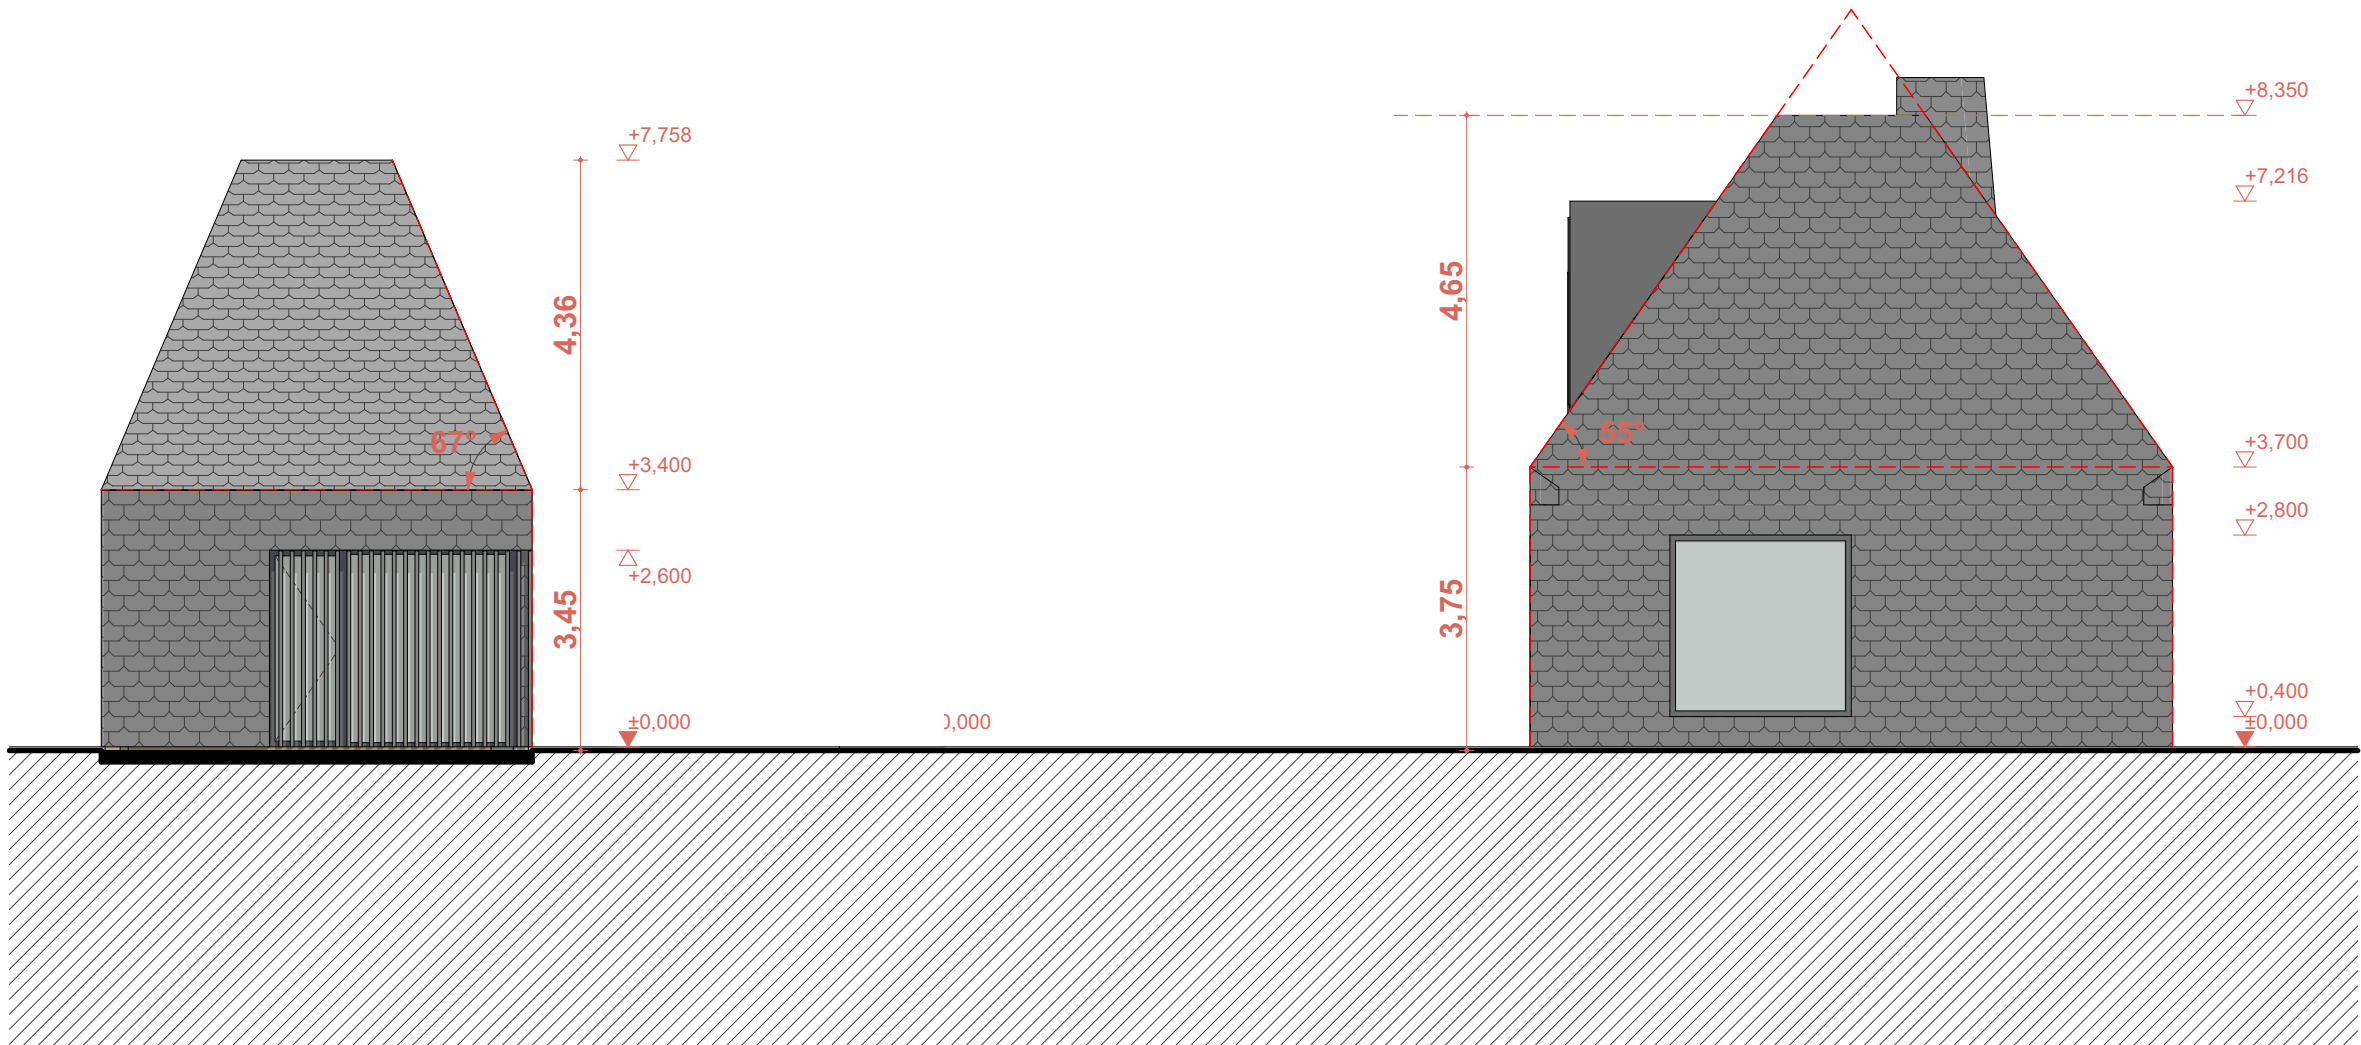

SKLYPO IŠSIDĖSTYMO SCHEMA

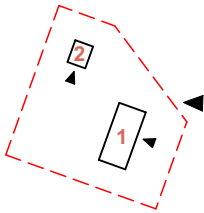

SUTARTINIAI ŽYMĖJIMAI


- Sklypo riba
- Sklypo užstatymo zonos riba (8 m nuo sklypo ribos)
- Įvažiavimas į sklypą
- Pagrindinis įėjimas
- Šalutinis įėjimas
- 1 Gyvenamasis namas
- 2 Pirties pastatas
- Griaunamas gyvenamasis namas
- Griaunami tvarto pamatai
- Kertamas medis (pušis)
- Automobilių stovėjimo vietos
- Korėtų trinkelų danga
- Granitinių plytelių danga
- Veja
- Kedro gontų apdaila, spalva pilka
- Medinių tašų ažūras, spalva pilka
- Medinių tašų ažūras, spalva šviesiai ruda

BENDRIEJI SKLYPO RODIKLIAI


1.1	Sklypo plotas	2 001 m ²
1.2	Sklypo užstatymo tankumas	9,7%
1.3	Sklypo užstatymo intensyvumas	0,18
1.4	Bendrasis vienbučio gyv.namo plotas	355,66 m ²
1.5	Apželdinta sklypo dalis	~75% (1 500 m ²)
1.6	Statinių užimtas žemės plotas	197 m ²
1.7	Automobilių stovėjimo vietos	5 vnt.*

* - įskaičiuojamos ir automobilių vietos garaže

ATESTATO NR	2XJ			MB Dukart jot T. Ševčenkos g. 16A, 03111 Vilnius, Tel. +37061543146			VIENBUČIO GYVENAMOJO NAMO SU PAGALBINIO ŪKIO PASKIRTIES PASTATU (PIRTIMI) UŽKANAVĖS G. 107, PALANGOJE STATYBOS PROJEKTAS		
A1950	PV	V. Bieliūnas	2023-02-06		Statinio numeris ir pavadinimas, dokumento pavadinimas:			LAIDA	
	PDV arch	V. Bieliūnas	2023-02-06		1 - VIENBUTIS GYVENAMASIS NAMAS			0	
	ARCH	E. Kasakaitis	2023-02-06		FASADAI (PIETINIAI)			M1:100	
	ARCH	L. Valančiūnas	2023-02-06						
	ARCH	V. Buinevičius	2023-02-06						
ETAPAS	Statytojas ir/arba užsakovas: M. M.				Dokumento žymuo:			LAPAS	LAPŲ
PP					LT-UZ107-PP- SA -.10			10	17

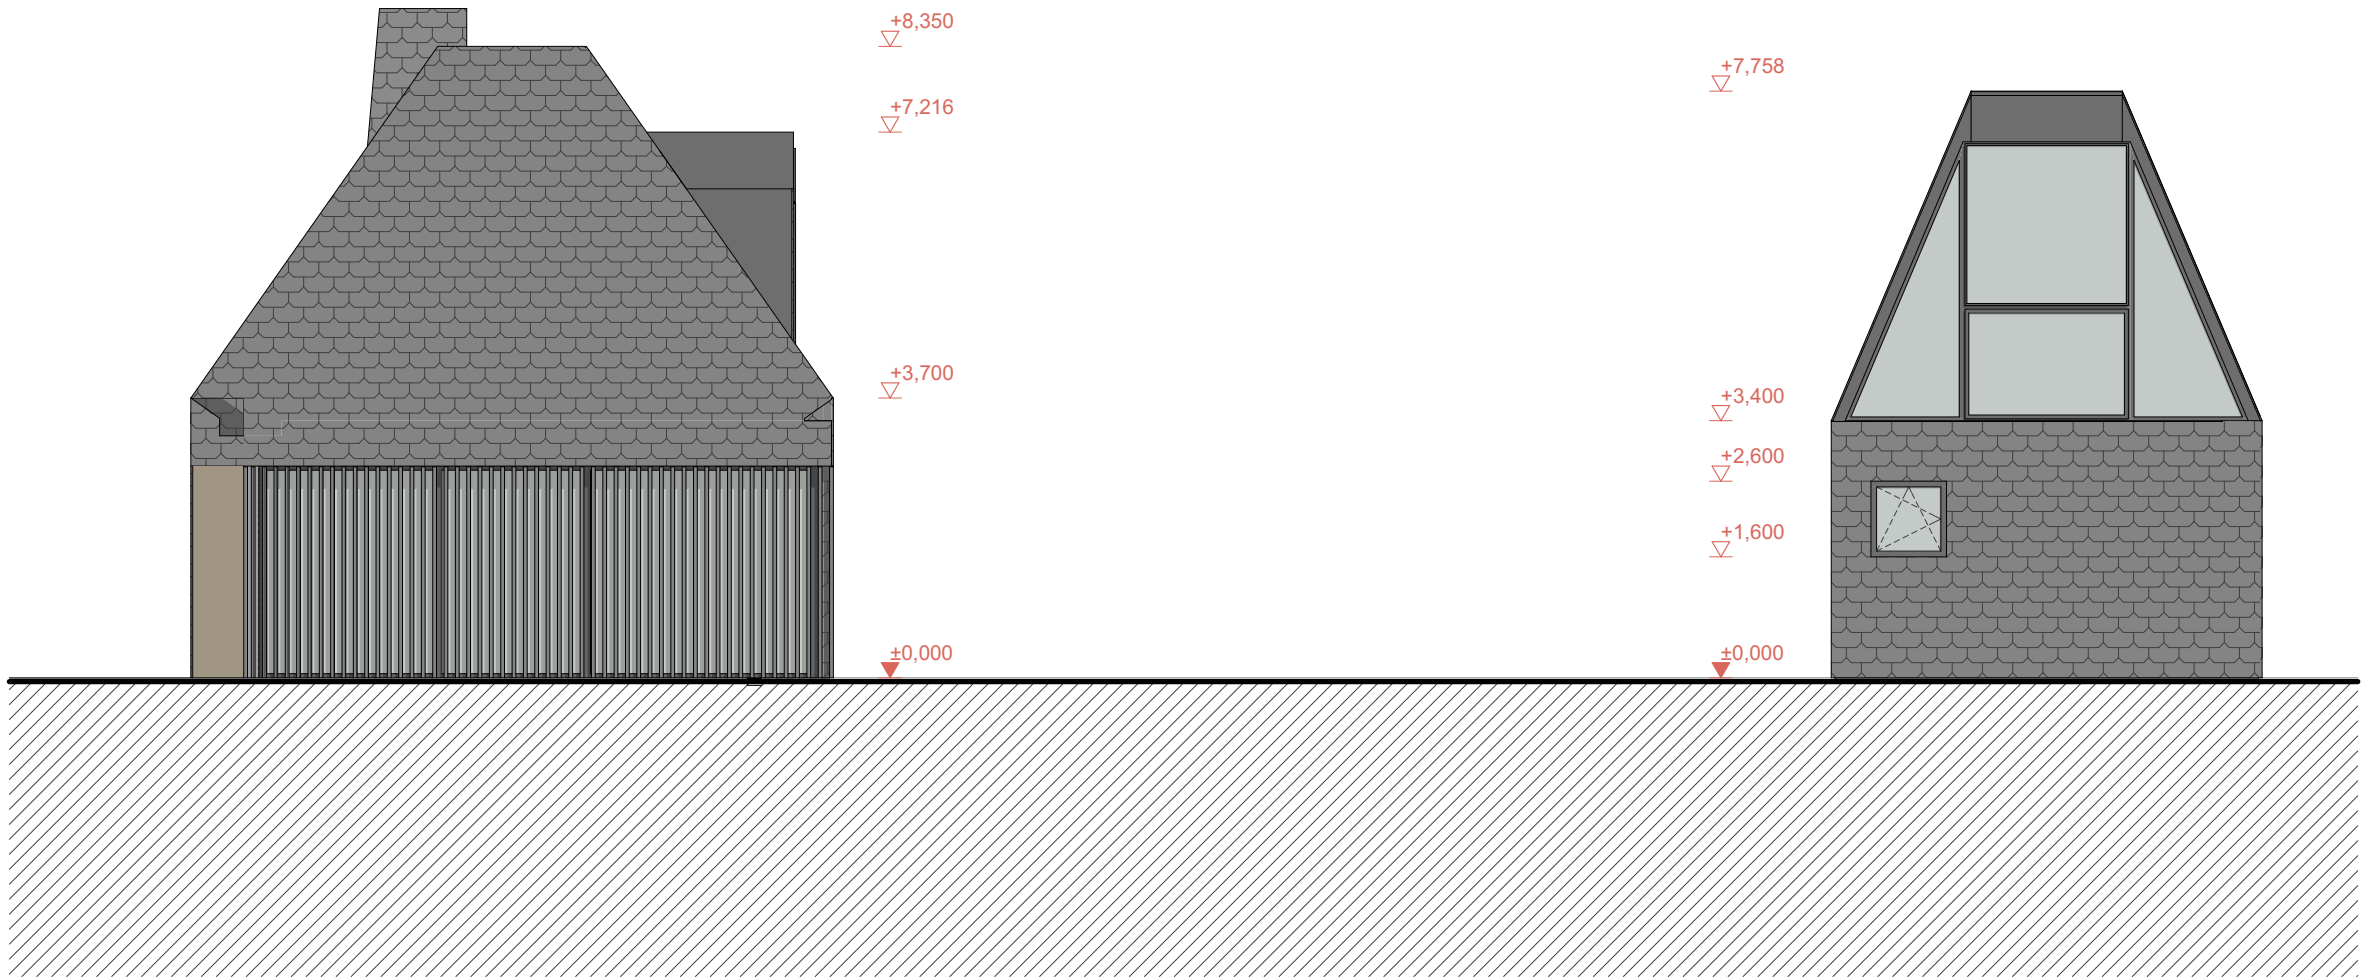

SKLYPO IŠSIDĖSTYMO SCHEMA

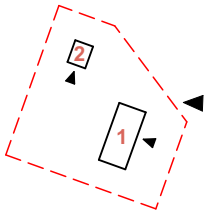

SUTARTINIAI ŽYMĖJIMAI

- Sklypo riba
- Sklypo užstatymo zonos riba (8 m nuo sklypo ribos)
- Įvažiavimas į sklypą
- Pagrindinis įėjimas
- Šalutinis įėjimas
- 1 Gyvenamasis namas
- 2 Pirties pastatas
- Griaunamas gyvenamasis namas
- Griaunami tvarto pamatai
- Kertamas medis (pušis)
- Automobilių stovėjimo vietos
- Korėtų trinkelų danga
- Granitinių plytelių danga
- Veja
- Kedro gontų apdaila, spalva pilka
- Medinių tašų ažūras, spalva pilka
- Medinių tašų ažūras, spalva šviesiai ruda

BENDRIEJI SKLYPO RODIKLIAI

1.1	Sklypo plotas	2 001 m ²
1.2	Sklypo užstatymo tankumas	9,7%
1.3	Sklypo užstatymo intensyvumas	0,18
1.4	Bendrasis vienbučio gyv.namo plotas	355,66 m ²
1.5	Apželdinta sklypo dalis	~75% (1 500 m ²)
1.6	Statinių užimtas žemės plotas	197 m ²
1.7	Automobilių stovėjimo vietos	5 vnt.*

* - įskaičiuojamos ir automobilių vietos garaže

ATESTATO NR	2XJ			MB Dukart jot T. Ševčenkos g. 16A, 03111 Vilnius, Tel. +37061543146			VIENBUČIO GYVENAMOJO NAMO SU PAGALBINIO ŪKIO PASKIRTIES PASTATU (PIRTIMI) UŽKANAVĖS G. 107, PALANGOJE STATYBOS PROJEKTAS		
A1950	PV	V. Bieliūnas	2023-02-06		Statinio numeris ir pavadinimas, dokumento pavadinimas:			LAIDA	
	PDV arch	V. Bieliūnas	2023-02-06		1 - VIENBUTIS GYVENAMASIS NAMAS			0	
	ARCH	E. Kasakaitis	2023-02-06		FASADAI (ŠIAURINIAI)			M1:100	
	ARCH	L. Valančiūnas	2023-02-06						
	ARCH	V. Buinevičius	2023-02-06						
ETAPAS	Statytojas ir/arba užsakovas: M. M.				Dokumento žymuo:			LAPAS	LAPŲ
PP					LT-UZ107-PP- SA -.11			11	17



Vaizdas nuo dviračių tako ryte

ATESTATO NR	2XJ MB Dukart jot T. Ševčenkos g. 16A, 03111 Vilnius, Tel. +37061543146				VIENBUČIO GYVENAMOJO NAMO SU PAGALBINIO ŪKIO PASKIRTIES PASTATU (PIRTIMI) UŽKANAVĖS G. 107, PALANGOJE STATYBOS PROJEKTAS		
A1950	PV	V. Bieliūnas	2023-02-06		Statinio numeris ir pavadinimas, dokumento pavadinimas:		LAIDA
	PDV arch	V. Bieliūnas	2023-02-06		1 - VIENBUTIS GYVENAMASIS NAMAS		
	ARCH	E. Kasakaitis	2023-02-06		VIZUALIZACIJA 1		0
	ARCH	L. Valančiūnas	2023-02-06		M		
	ARCH	V. Buinevičius	2023-02-06				
ETAPAS	Statytojas ir/arba užsakovas:				Dokumento žymuo:		LAPAS
PP	M. M.				LT-UZ107-PP- SA -.12		LAPŲ
					12		17



Vaizdas nuo dviračių tako po pietų

ATESTATO NR	2XJ MB Dukart jot T. Ševčenkos g. 16A, 03111 Vilnius, Tel. +37061543146				VIENBUČIO GYVENAMOJO NAMO SU PAGALBINIO ŪKIO PASKIRTIES PASTATU (PIRTIMI) UŽKANAVĖS G. 107, PALANGOJE STATYBOS PROJEKTAS		
A1950	PV	V. Bieliūnas	2023-02-06		Statinio numeris ir pavadinimas, dokumento pavadinimas:		LAIDA
	PDV arch	V. Bieliūnas	2023-02-06		1 - VIENBUTIS GYVENAMASIS NAMAS		
	ARCH	E. Kasakaitis	2023-02-06		VIZUALIZACIJA 2		0
	ARCH	L. Valančiūnas	2023-02-06		M		
	ARCH	V. Buinevičius	2023-02-06				
ETAPAS	Statytojas ir/arba užsakovas:				Dokumento žymuo:		LAPAS
PP	M. M.				LT-UZ107-PP- SA -.13		LAPŲ
						13	17




Vaizdas nuo pasivaikščiojimo takų

ATESTATO NR		2XJ MB Dukart jot T. Ševčenkos g. 16A, 03111 Vilnius, Tel. +37061543146				VIENBUČIO GYVENAMOJO NAMO SU PAGALBINIO ŪKIO PASKIRTIES PASTATU (PIRTIMI) UŽKANAVĖS G. 107, PALANGOJE STATYBOS PROJEKTAS					
A1950						PV		V. Bieliūnas		2023-02-06	
		PDV arch		V. Bieliūnas		2023-02-06					
		ARCH		E. Kasakaitis		2023-02-06					
		ARCH		L. Valančiūnas		2023-02-06					
		ARCH		V. Buinevičius		2023-02-06					
ETAPAS		Statytojas ir/arba užsakovas: M. M.				Dokumento žymuo: LT-UZ107-PP- SA -.14				LAPAS	
PP										LAPŲ	
										14	
										17	



Vaizdas nuo įvažiavimo į sklypą

ATESTATO NR		2XJ MB Dukart jot T. Ševčenkos g. 16A, 03111 Vilnius, Tel. +37061543146				VIENBUČIO GYVENAMOJO NAMO SU PAGALBINIO ŪKIO PASKIRTIES PASTATU (PIRTIMI) UŽKANAVĖS G. 107, PALANGOJE STATYBOS PROJEKTAS				
A1950		PV	V. Bieliūnas	2023-02-06		Statinio numeris ir pavadinimas, dokumento pavadinimas: 1 - VIENBUTIS GYVENAMASIS NAMAS			LAIDA	
		PDV arch	V. Bieliūnas	2023-02-06		VIZUALIZACIJA 4			0	
		ARCH	E. Kasakaitis	2023-02-06						
		ARCH	L. Valančiūnas	2023-02-06						
		ARCH	V. Buinevičius	2023-02-06						
ETAPAS		Statytojas ir/arba užsakovas: M. M.				Dokumento žymuo: LT-UZ107-PP- SA -.15			LAPAS	LAPŲ
PP									15	17

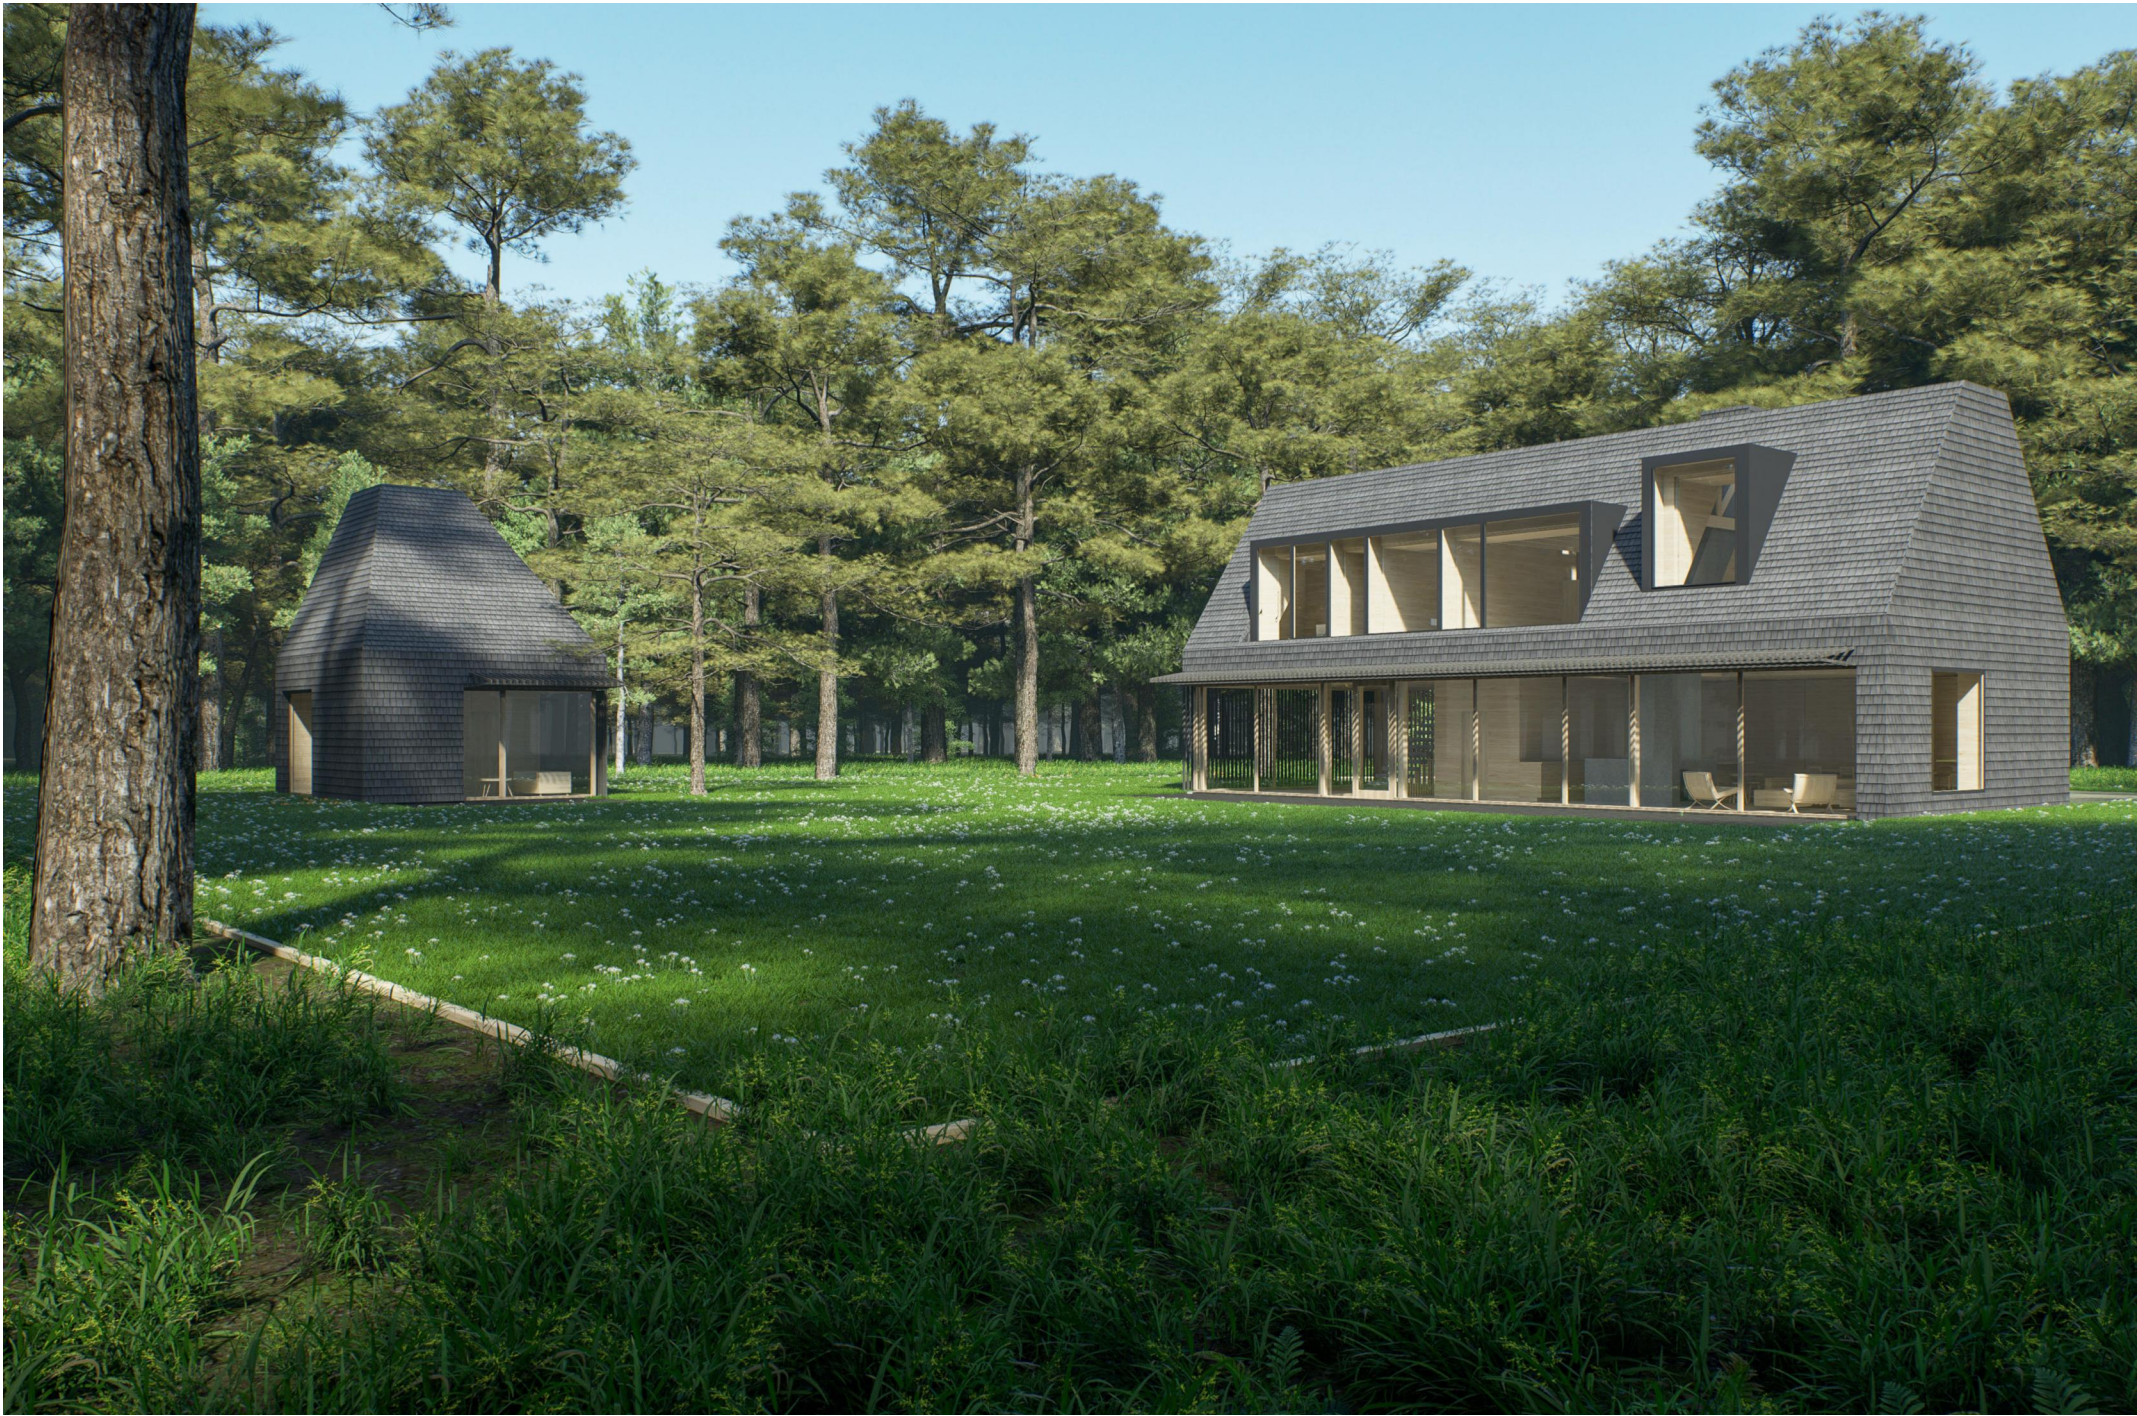

Vaizdas iš pietvakarinė sklypo pusė

ATESTATO NR		2XJ MB Dukart jot T. Ševčenkos g. 16A, 03111 Vilnius, Tel. +37061543146				VIENBUČIO GYVENAMOJO NAMO SU PAGALBINIO ŪKIO PASKIRTIES PASTATU (PIRTIMI) UŽKANAVĖS G. 107, PALANGOJE STATYBOS PROJEKTAS				
A1950		PV	V. Bieliūnas	2023-02-06		Statinio numeris ir pavadinimas, dokumento pavadinimas: 1 - VIENBUTIS GYVENAMASIS NAMAS			LAIDA	
		PDV arch	V. Bieliūnas	2023-02-06		VIZUALIZACIJA 5			0	
		ARCH	E. Kasakaitis	2023-02-06						
		ARCH	L. Valančiūnas	2023-02-06						
		ARCH	V. Buinevičius	2023-02-06						
ETAPAS		Statytojas ir/arba užsakovas: M. M.				Dokumento žymuo: LT-UZ107-PP- SA -.16			LAPAS	LAPŲ
PP									16	17



Vaizdas iš vakarinės sklypo pusės

ATESTATO NR		2XJ MB Dukart jot T. Ševčenkos g. 16A, 03111 Vilnius, Tel. +37061543146				VIENBUČIO GYVENAMOJO NAMO SU PAGALBINIO ŪKIO PASKIRTIES PASTATU (PIRTIMI) UŽKANAVĖS G. 107, PALANGOJE STATYBOS PROJEKTAS				
A1950		PV	V. Bieliūnas	2023-02-06		Statinio numeris ir pavadinimas, dokumento pavadinimas: 1 - VIENBUTIS GYVENAMASIS NAMAS			LAIDA	
		PDV arch	V. Bieliūnas	2023-02-06		VIZUALIZACIJA 6			0	
		ARCH	E. Kasakaitis	2023-02-06						
		ARCH	L. Valančiūnas	2023-02-06						
		ARCH	V. Buinevičius	2023-02-06						
ETAPAS		Statytojas ir/arba užsakovas: M. M.				Dokumento žymuo: LT-UZ107-PP- SA -.17			LAPAS	LAPŲ
PP									17	17