










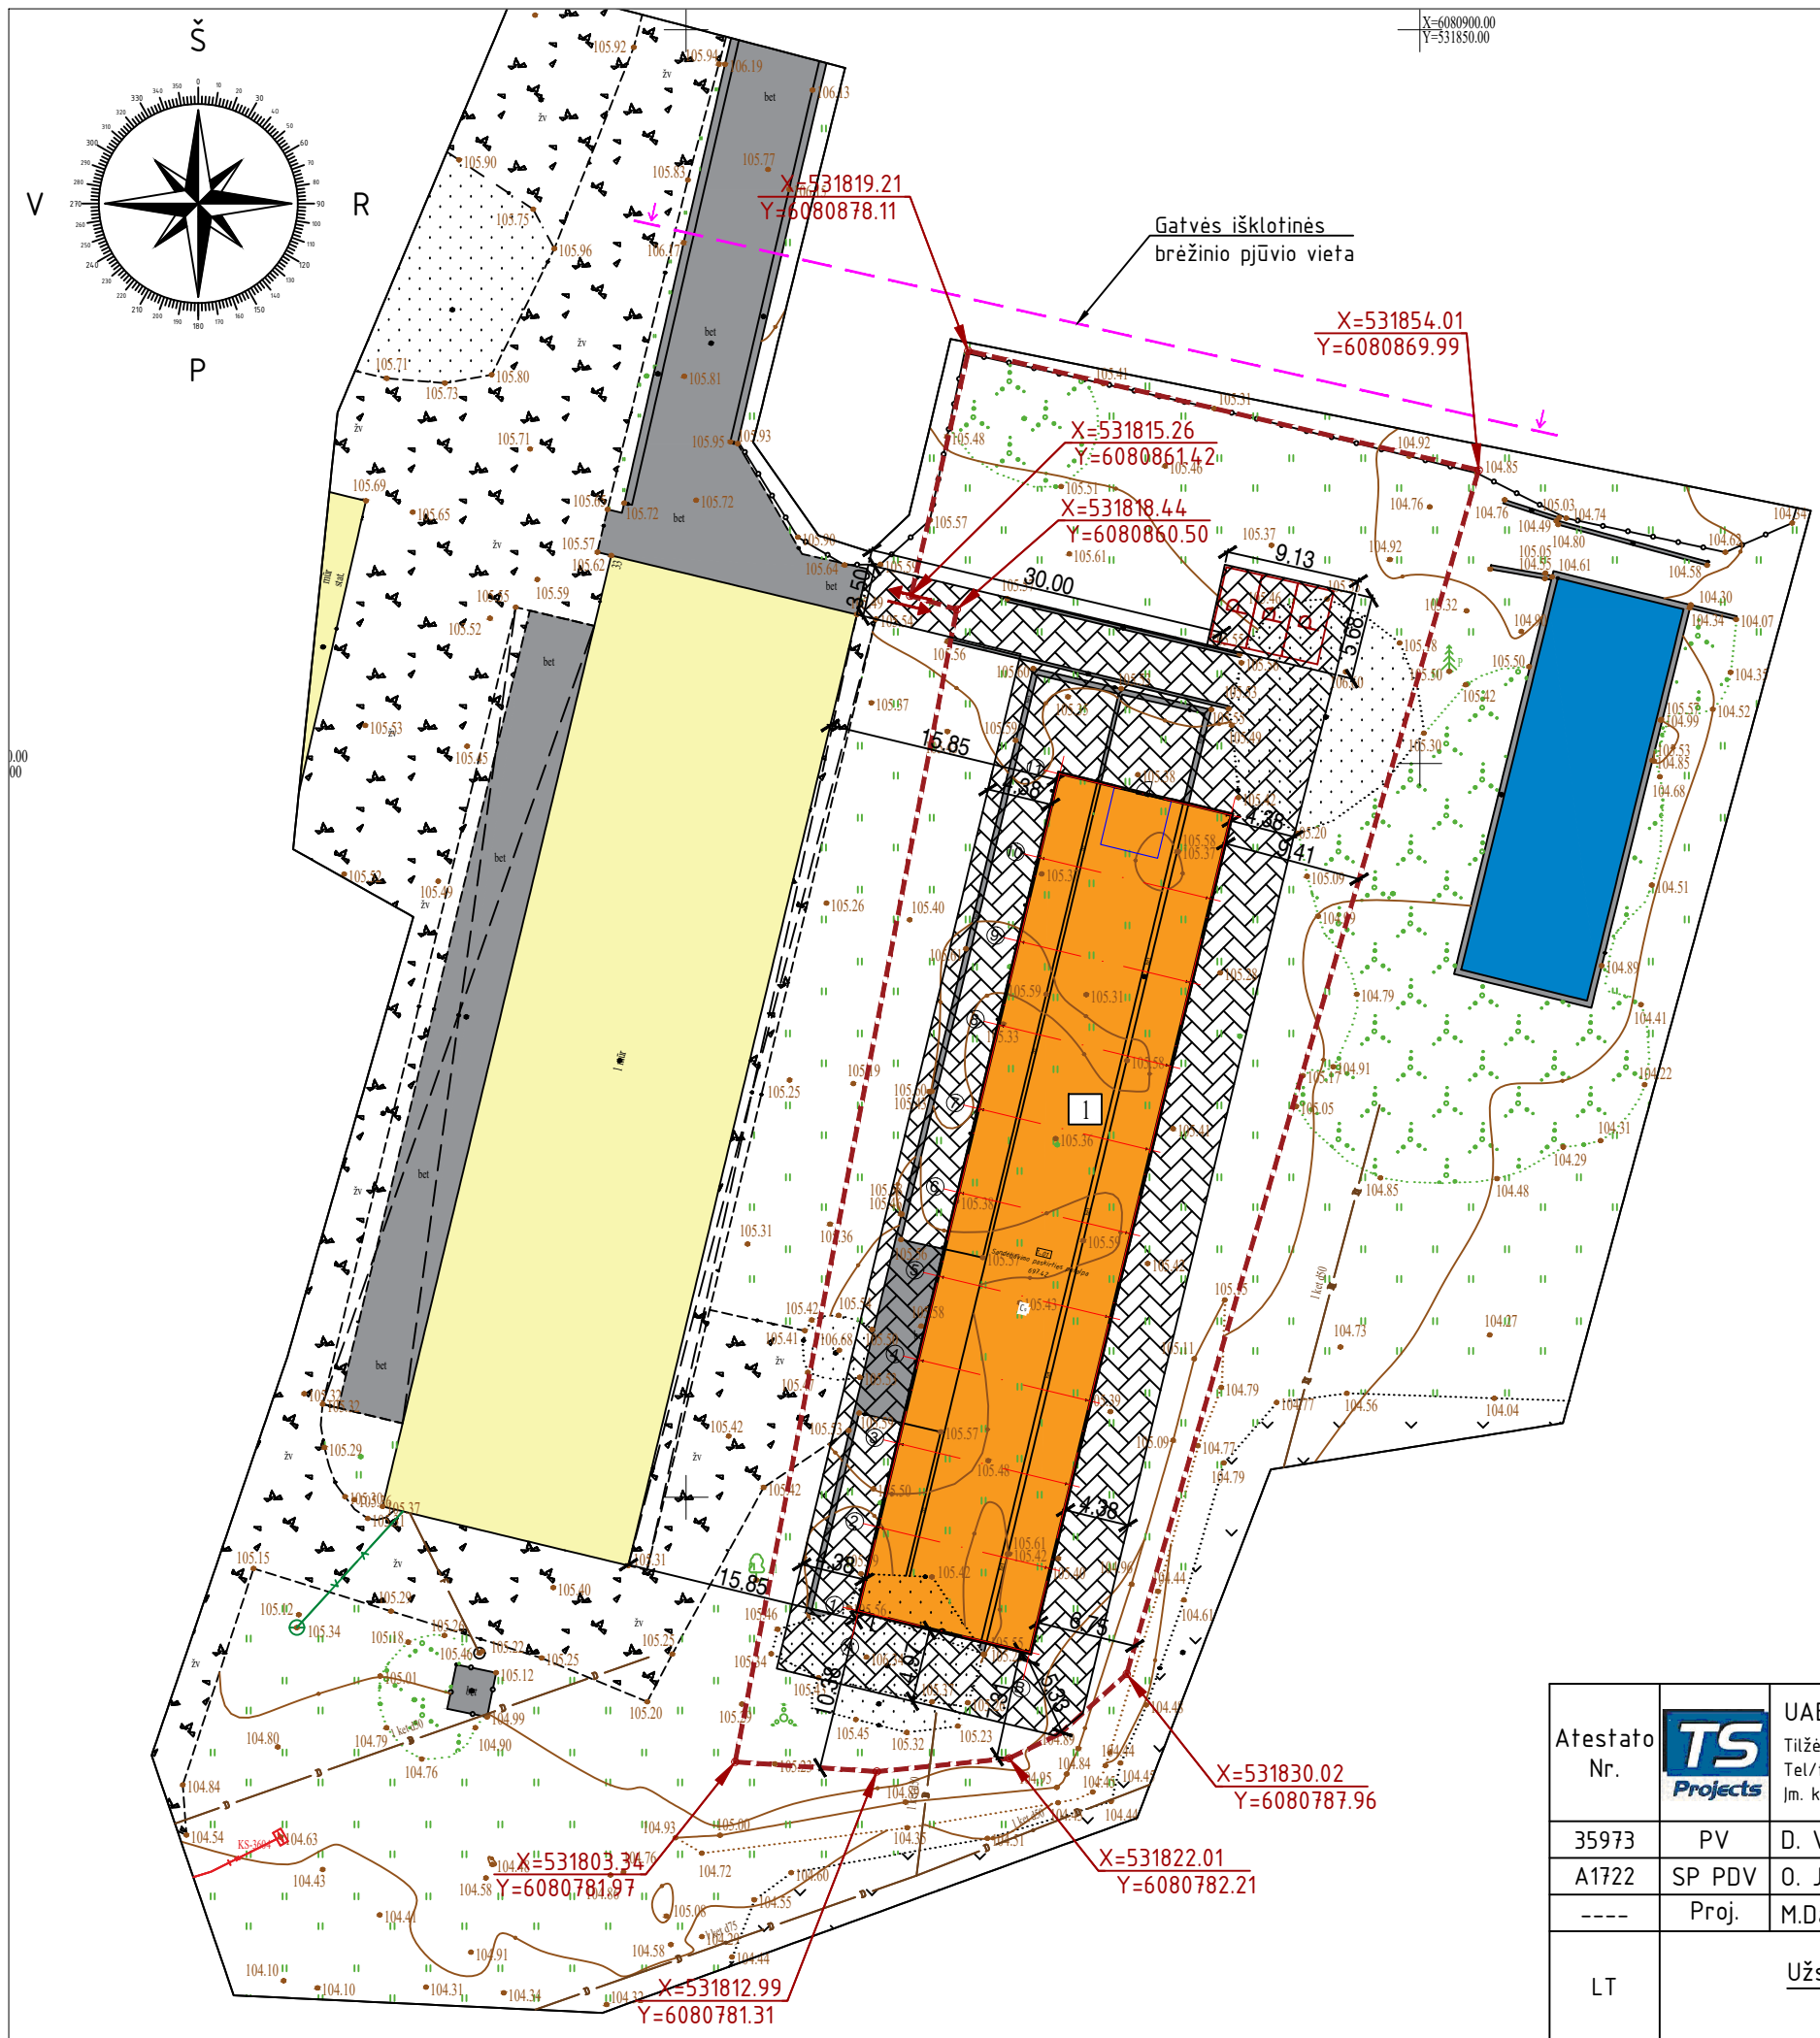
SITUACIJOS SCHEMA

SUTARTINIAI ŽENKLAI

-  Projektuojamas sandėliavimo paskirties pastatas
-  Sklypo ribos
(Unikalus sklypo nr. 4400-2065-6357)
-  Kaimyninių sklypų ribos
-  Projektuojamas įvažiavimas
(≥ 3,50m)

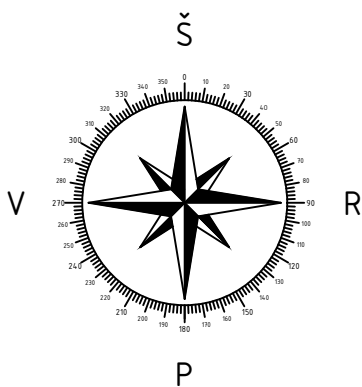

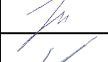Atestato Nr.		UAB "TS Projects"			OBJEKTAS: Sandėliavimo paskirties pastato, Bartaičių g. 33A, Gudienos k., Kaišiadorių apylinkės sen., Kaišiadorių r. sav., statybos projektiniai pasiūlymai			
		Tiltžės g. 170 (333 kab.) LT-76296, Šiauliai, Tel/fax.: (8-41) 399431; Mob. tel.: 861299654 Įm. kodas 145740230						
		35973	PV	D. Vozbutė		2022	SITUACIJOS SCHEMA	
A1722	SP PDV	O. Jankauskas		2022	0			
----	Proj.	M.Damašauskas		2022	0000S-01-PP-SP.B-01		Lapas	
LT	Užsakovas (stafytojas): D. S.			1			Lapu	
							1	1



SUTARTINIAI ŽENKLAI

- Projektuojamas sandėliavimo paskirties pastatas
- Sklypo ribos (Unikalus sklypo nr. 4400-2065-6357)
- Projektuojamas įvažiavimas (≥ 3,50m)
- Projektuojama automobilio stovėjimo vieta (2,50x5,10m)
- Projektuojamas kieto pagrindo grindinys (trinkelės, žvyras, kt.) tinkamas autotransporto judėjimui


PAGRINDINIAI RODIKLIAI

Pavadinimas	Rodiklis	Matavimo vnt.
Sklypo rodikliai		
Sklypo plotas	2748	m ²
Sklypo užstatymo tankumas	26,24	m ²
Sklypo užstatymo intensyvumas	25,38	m ²
Sandėliavimo paskirties pastato nr.1 rodikliai		
Pastato užstatymo plotas	721,00	m ²
Bendras plotas	697,42	m ²
Pastato tūris	4110	m ³
Aukštų skaičius	1	vnt.
Pastato aukštis	7,24	m
Energinio naudingumo klasė	-	


- PASTABOS:
1. Sklypo plane matmenys nurodyti metrais (m).
 2. Projektuojamas pastatas atvaizduojamas pirmo aukšto planu. Atstumai nuo pastato iki sklypo ribos matuojami nuo stogo karnizo krašto. Koordinatės rodo sklypo kampus ir ašių susikirtimo vietas.
 3. Vadovaujantis STR 2.06.04:2014 „Gatvės ir vietinės reikšmės keliai“ sklype numatytas atitinkamas automobilių stovėjimo vietų skaičius. Pagal sandėliavimo paskirties pastato plotą 1 stovėjimo vieta – 200m² sandėliavimo patalpy plotu, pastatui nr. 1, sklype įrengiamos 3 automobilių stovėjimo vietos. Automobilių stovėjimo vietos įrengiamos ant kieto pagrindo grindinio.
 4. Aplink pastatą projektuojama 500 mm pločio nuogrinda ir aikštelė greta pastato, o likęs plotas apželdinamas veja.
 5. Projektas atitinka statybos techninius reglamentus bei ekologinius, higieninius bei priešgaisrinius reikalavimus.

Atestato Nr.		UAB "TS Projects"			OBJKTAS: Sandėliavimo paskirties pastato, Bartaičių g. 33A, Gudienos k., Kaišiadorių apylinkės sen., Kaišiadorių r. sav., statybos projektiniai pasiūlymai	
		Tilžės g. 170 (333 kab.) LT-76296, Šiauliai, Tel/fax.: (8-41) 399431; Mob. tel.: 861299654 Įm. kodas 145740230				
35973	PV	D. Vozbutė		2022	SKLYPO PLANAS M 1:500	
A1722	SP PDV	O. Jankauskas		2022		
---	Proj.	M.Damašauskas		2022		
LT	Užsakovas (statytojas): D. S.			0000S-01-PP-SP.B-02		Lapas 1
						Lapų 1


Aukšto pl., M1 : 170

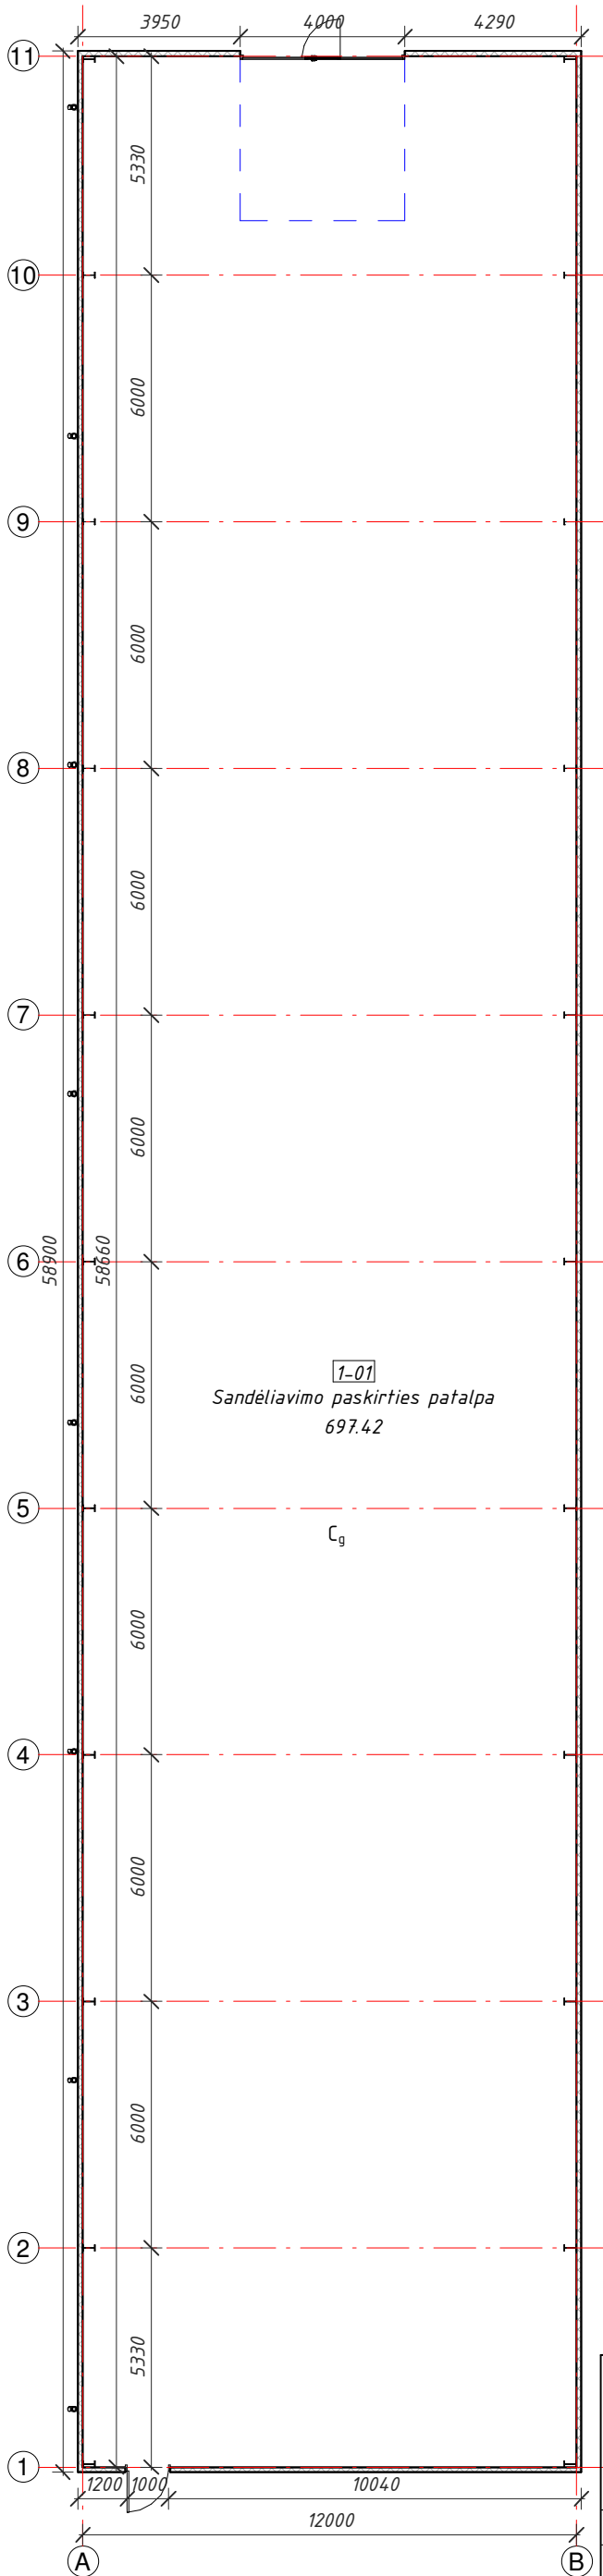


SUTARTINIAI ŽENKLAI:

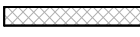 Išorinė siena - PIR plokštės 120mm


AUKŠTO EKSPLIKACIJA		
Numeris	Pavadinimas	Plotas
1-01	Sandėliavimo paskirties patalpa	697.42 m ²
Viso:		697.42 m ²

Atestato Nr.	 UAB "TS Projects" Įmonės kodas: 300021780, Tilžės g. 170-336, Šiauliai LT-76296 Mob.tel.: 8-612-99654, e-mail.: tsprojektais@gmail.com			OBJEKTAS: Sandėliavimo paskirties pastato, Bartaičių g. 33A, Gudienos k., Kaišiadorių apylinkės sen., Kaišiadorių r. sav., statybos projektiniai pasiūlymai	
	35973	PV	D. Vozbutė	2023	LAIDA 0
	A1722	SA PDV	O. Jankauskas	2023	
	-----	Proj.	M.Damašauskas	2023	
LT	UŽSAKOVAS: D.S.			ŽYMUO: 0000S-BD.B-03	
				LAPAS	LAPŲ
				1	1


Fasadas 1-11, M1 : 120

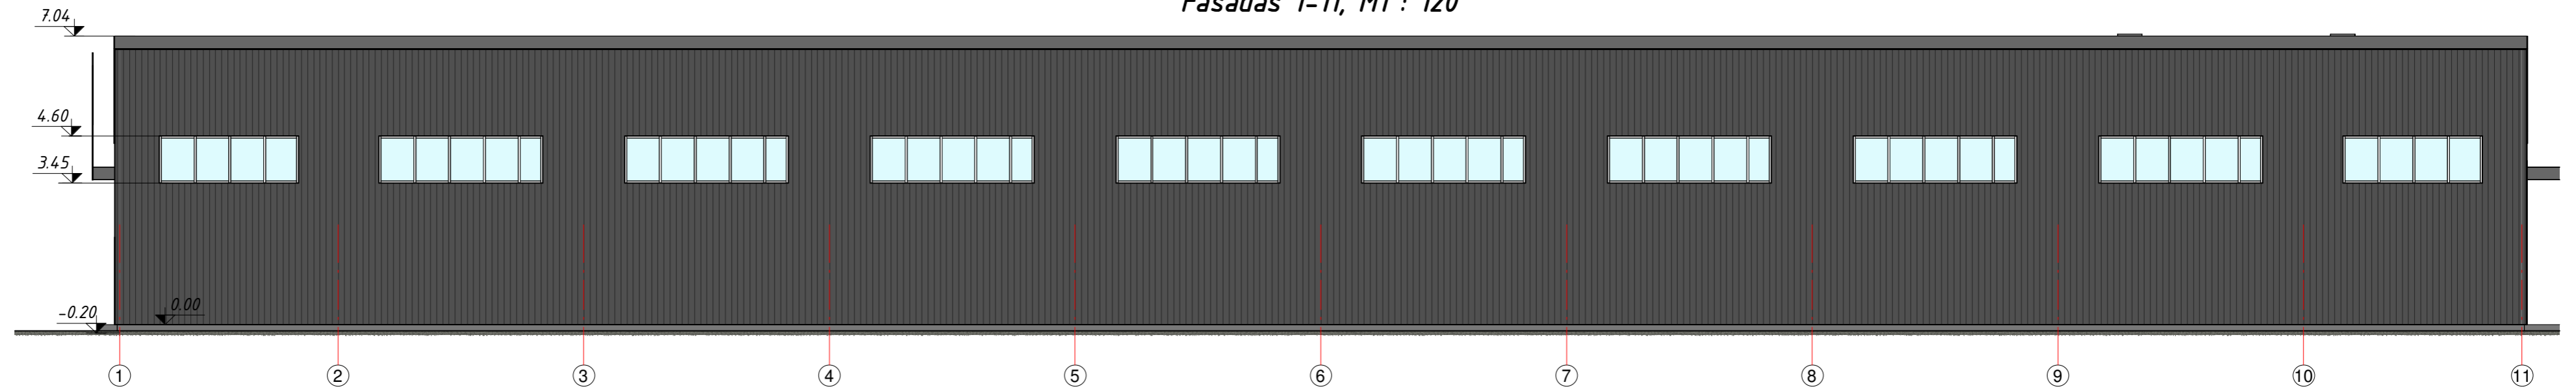


Fasadas 11-1, M1 : 120

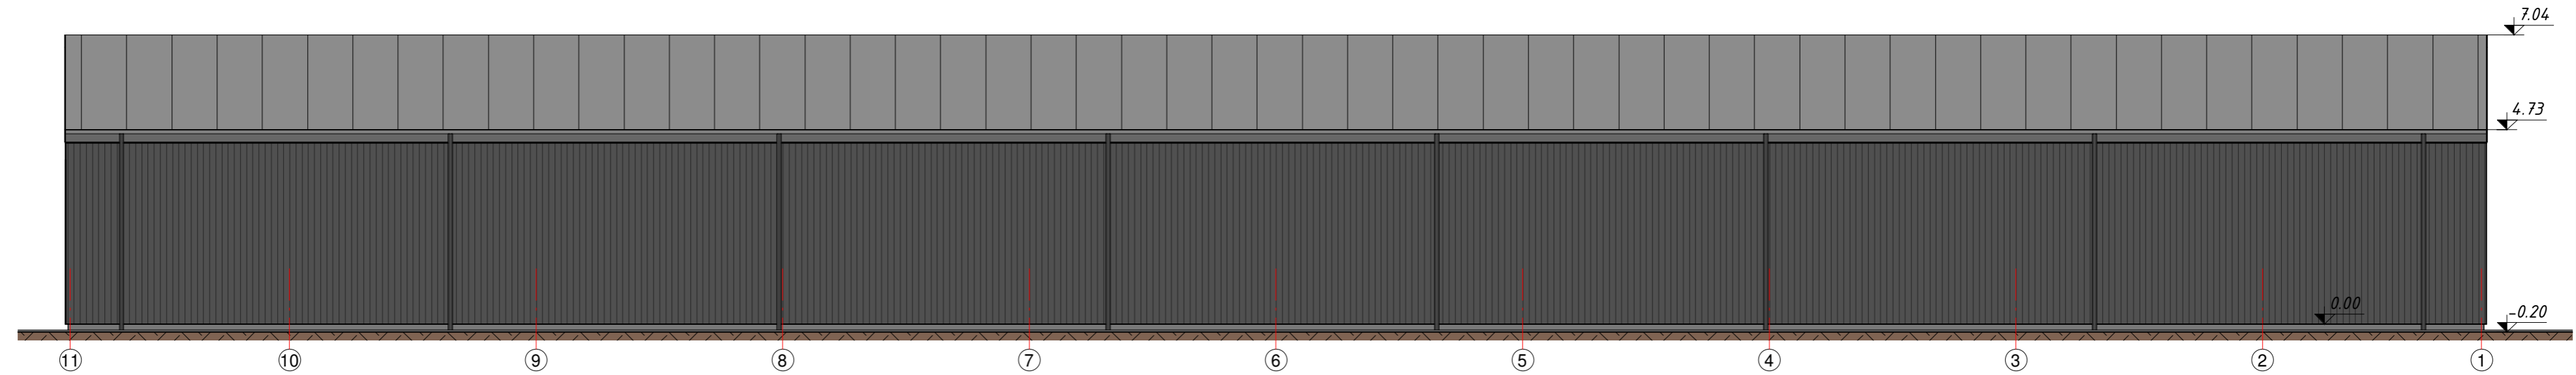

Fasadas B-A, M1 : 120

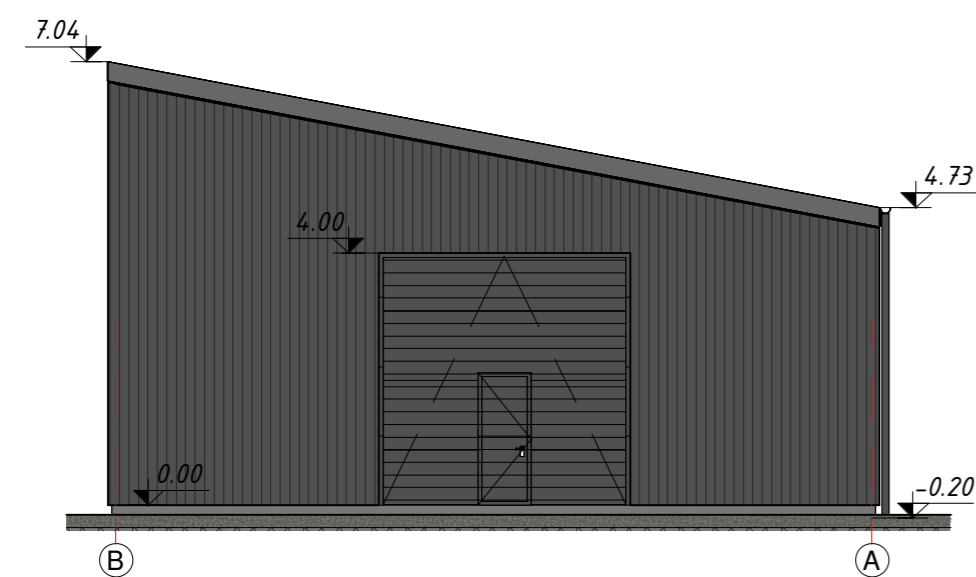

Fasadas A-B, M1 : 120

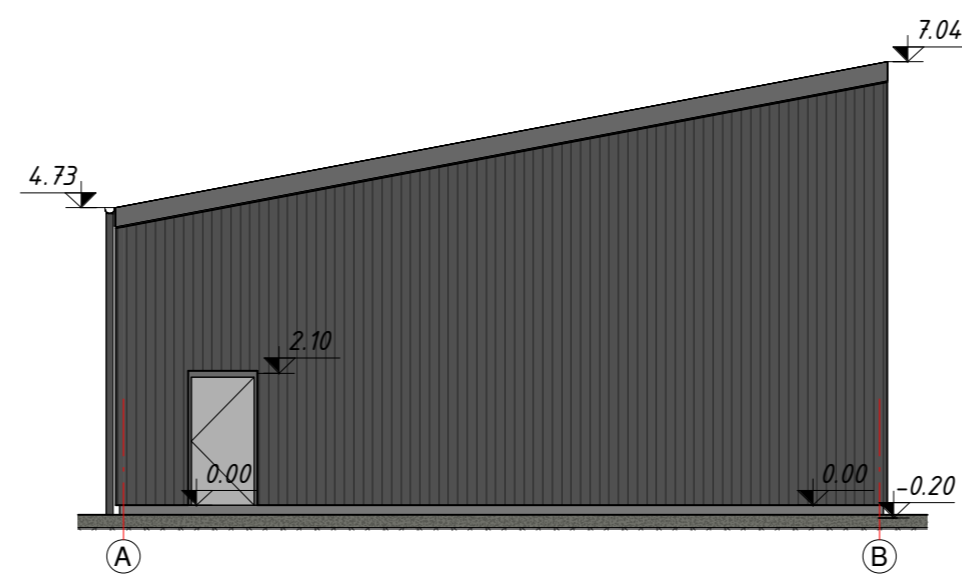



SUTARTINIAI ŽENKLAI:

- Išorinė siena - PIR plokštės 120mm
- Stogo danga - PIR plokštės 120mm


Atestato Nr.	TS Projects		UAB „TS Projects“ Tilzes g. 170 (336 kab.) LT-76296, Šiauliai, Tel/fax: (8-41) 299431; Mob. tel.: 861299654 (m. kodas 145740230)		OBJEKTAS: Sandėliavimo paskirties pastato, Bartaičių g. 33A, Gudienos k., Kaišiadorių apylinkės sen., Kaišiadorių r. sav., statybos projektiniai pasiūlymai		
	35973	PV	D. Vozbutė		2023	Fasadai M 1:120	
	A1722	SA PDV	O. Jankauskas		2023		
39143	SK PDV	D. Vozbutė		2023			
LT		D.S.		UŽSAKOVAS:		ŽYMUO: 0000S-01-PP-BD.B-04	
						LAPAS	LAPŲ
						1	1

PJŪVIS 1-1, M 1 : 50

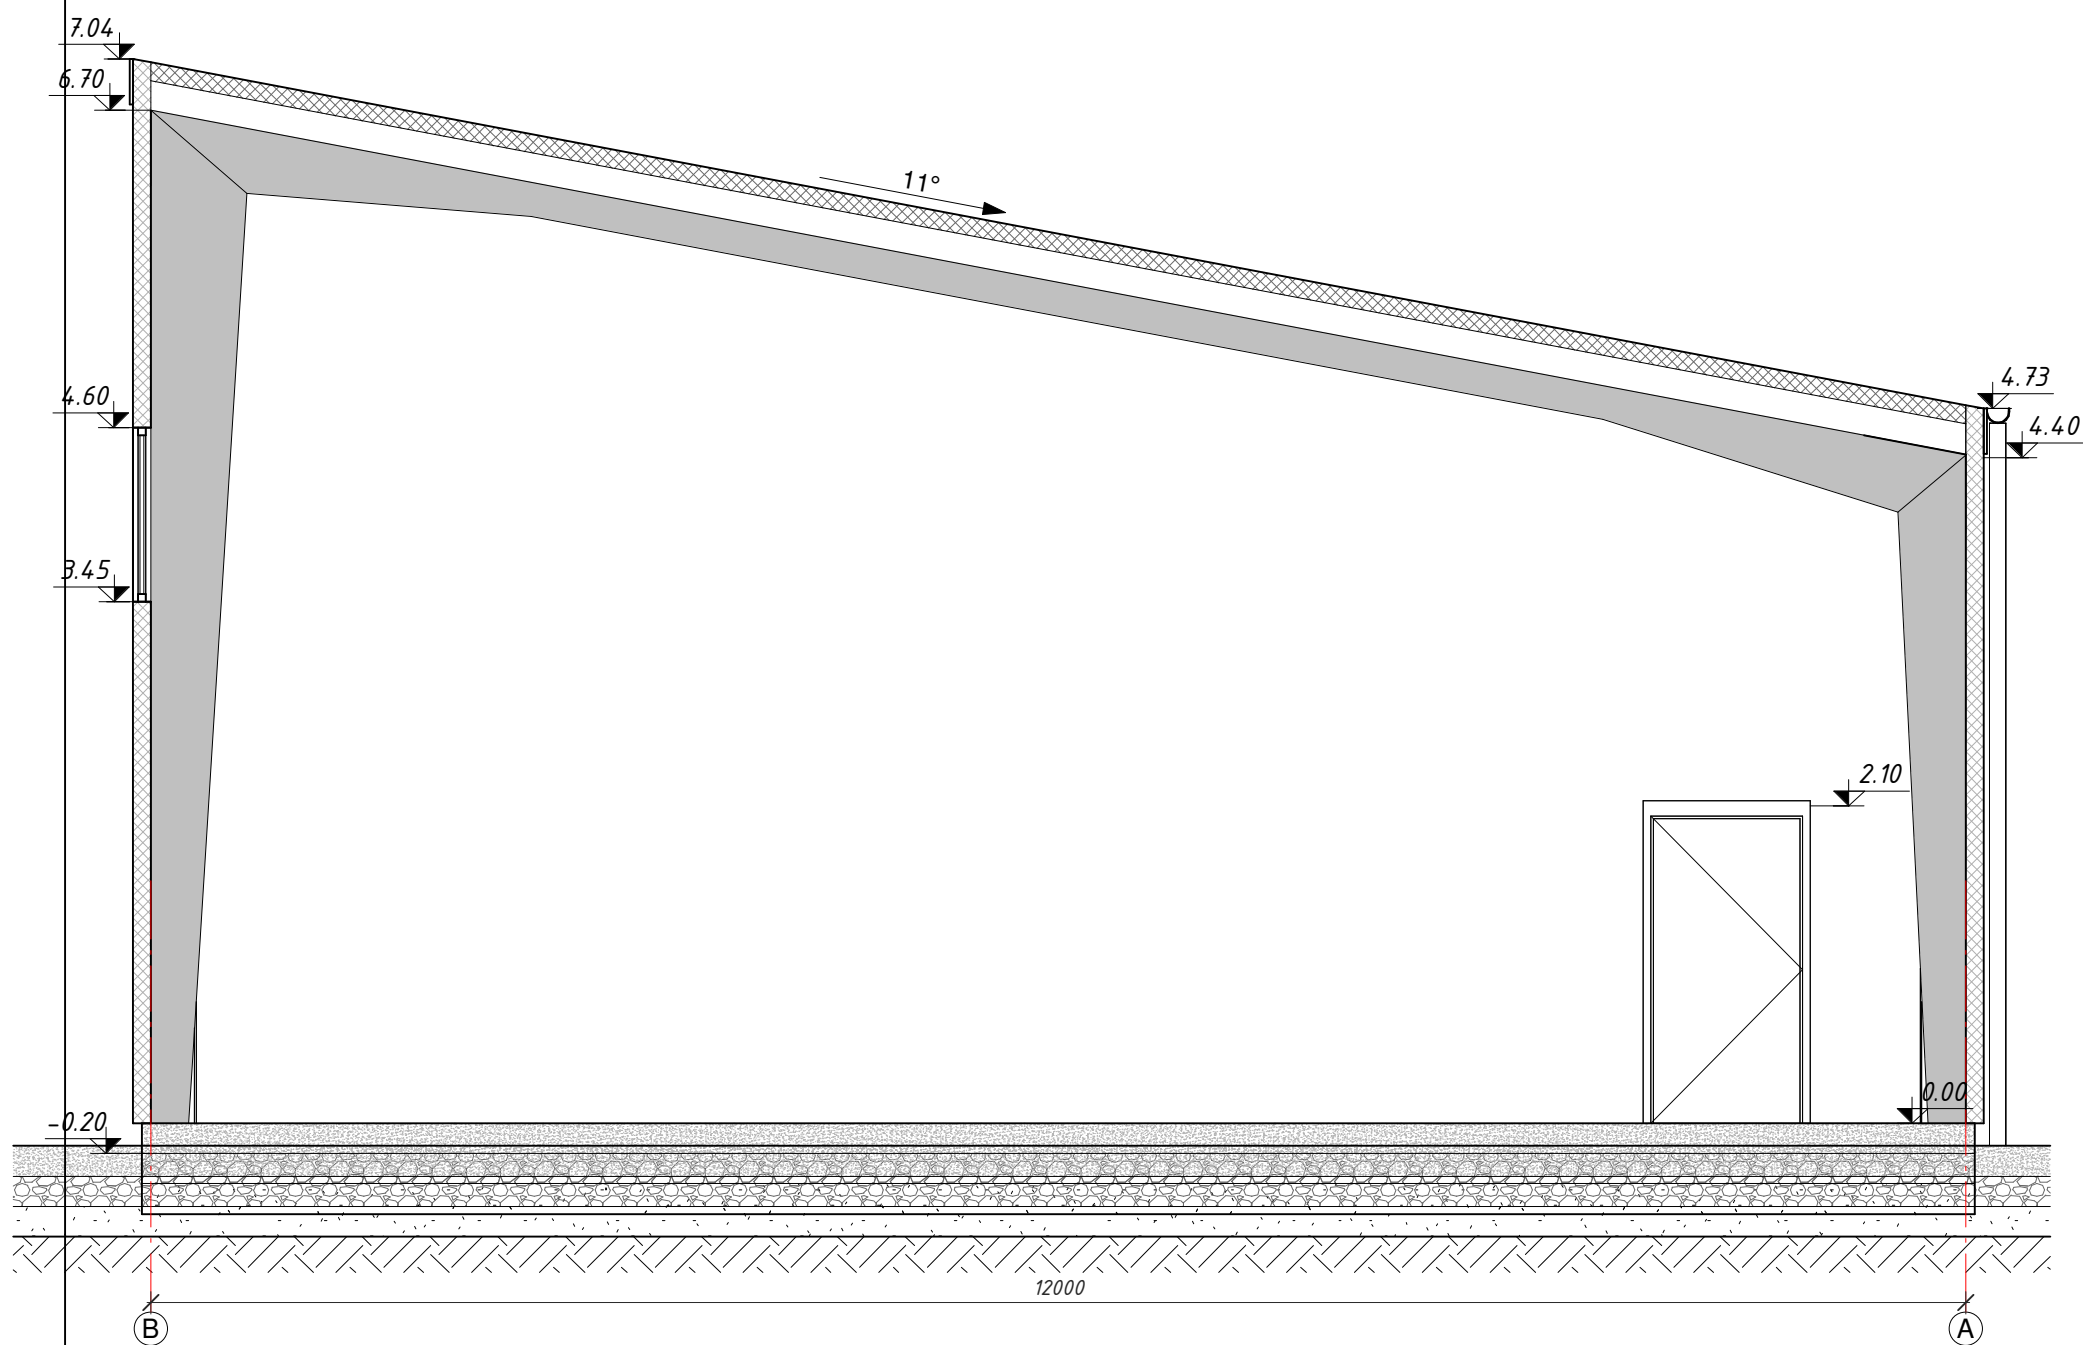



Atestato Nr.	 UAB "TS Projects" Įmonės kodas: 300021780, Tilžės g. 170-336, Šiauliai LT-76296 Mob.tel.: 8-612-99654, e-mail.: tsprojektais@gmail.com			OBJEKTAS:	
	35973	PV	D. Vozbutė	2023	PJŪVIS 1-1 M1.75
A1722	SA PDV	O. Jankauskas	2023		
-----	Proj.	M.Damašauskas	2023		
	UŽSAKOVAS:			ŽYMUO:	
LT	D.S.			0000S-BD.B-05	LAPAS 1
					LAPŲ 1

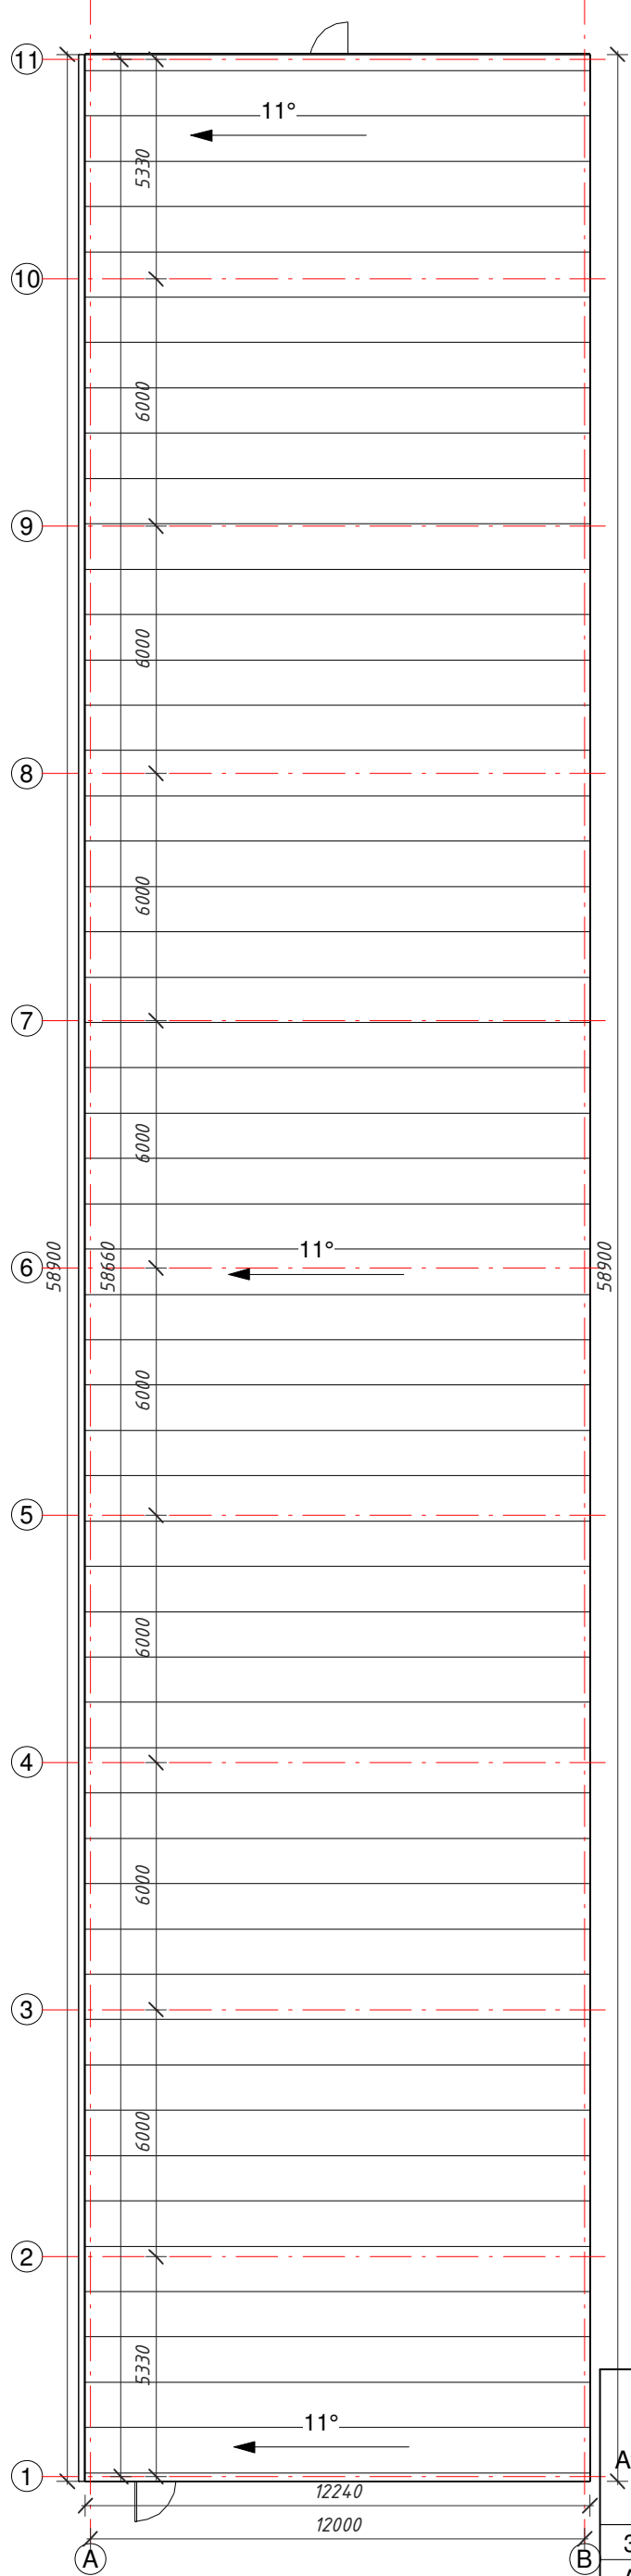Stogo pl., M1 : 170




SUTARTINIAI ŽENKLAI:

 Stogo danga - „Z“ Ilginiai 200mm +
Trapečinės skardos lakštai (t40)
Stogo plotas - 735m²


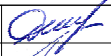

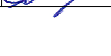
Atestato Nr.	 UAB "TS Projects" Įmonės kodas: 300021780, Tilžės g. 170-336, Šiauliai LT-76296 Mob.tel.: 8-612-99654, e-mail.: tsprojektais@gmail.com			OBJEKTAS: Sandėliavimo paskirties pastato, Bartaičių g. 33A, Gudienos k., Kaišiadorių apylinkės sen., Kaišiadorių r. sav., statybos projektiniai pasiūlymai			
	35973	PV	D. Vozbutė	2023	STOGO PLANAS	LAPAS	LAPŲ
	A1722	SA PDV	O. Jankauskas	2023		0	
	-----	Proj.	M.Damašauskas	2023			
LT	UŽSAKOVAS: D.S.			ŽYMUO: 0000S-BD.B-06		1	1

Gatvės išklotinė, M1 : 125

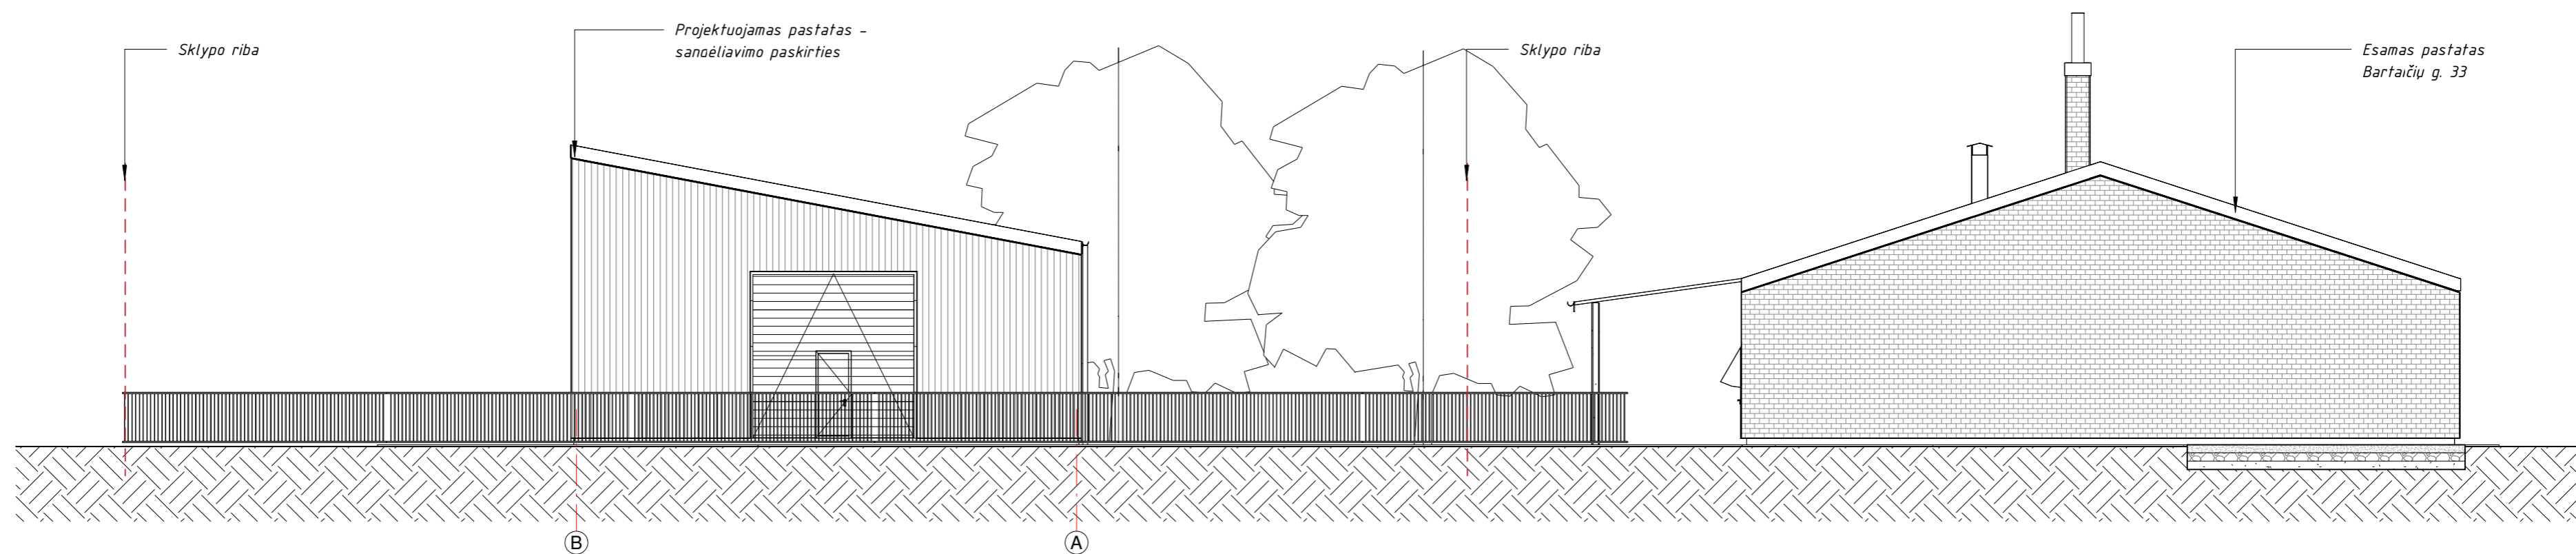


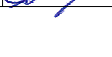


Atestato Nr.	TS Projects	UAB "TS Projects" Įmonės kodas: 300021780, Tilžės g. 170-336, Šilutė LT-76296 Mob.tel.: 8-612-99654, e-mail.: tsprojektais@gmail.com			OBJEKTAS: Sandėliavimo paskirties pastato, Bartaičių g. 33A, Gudienos k., Kaišiadorių apylinkės sen., Kaišiadorių r. sav., statybos projekciniai pasiūlymai		
		35973	PV	D. Vozbutė	2023	Gatvės išklotinė M 1.125	Laida
A1722	SA PDV	O. Jančauskas	2023	UŽSAKOVAS: D.S.	ŽYMUO: 0000S-01-PP-BD.B-07		LAPAS
-----	Proj.	M.Damašauskas	2023			1	LAPŲ
LT						1	1


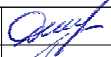
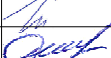
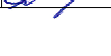


Atestato Nr.	 UAB „TS Projects“ Įmonės kodas: 300021780 Tilžės g. 170-333, Šiauliai LT-76296 Mob.tel.: 8-612-99654, e-mail.: tsprojektais@gmail.com				OBJEKTAS: Sandėliavimo paskirties pastato, Bartaičių g. 33A, Gudienos k., Kaišiadorių apylinkės sen., Kaišiadorių r. sav., statybos projektiniai pasiūlymai			
	35973	PV	D. Vozbutė		2023	3D Vizualizacijos (1)	LAIDA	
	A1722	SA PDV	O. Jankauskas		2023			
39143	SK PDV	D. Vozbutė		2023				
	UŽSAKOVAS: D.S.				ŽYMUO: 0000S-01-PP-BD.B-08		LAPAS	
LT							LAPŲ	
							1	1



Atestato Nr.	 UAB „TS Projects“ Įmonės kodas: 300021780 Tilžės g. 170-333, Šiauliai LT-76296 Mob.tel.: 8-612-99654, e-mail.: tsprojektais@gmail.com				OBJEKTAS: Sandėliavimo paskirties pastato, Bartaičių g. 33A, Gudienos k., Kaišiadorių apylinkės sen., Kaišiadorių r. sav., statybos projektiniai pasiūlymai		
	35973	PV	D. Vozbutė		2023	3D Vizualizacijos (2)	LAIDA
A1722	SA PDV	O. Jankauskas		2023	LAPAS		LAPŲ
39143	SK PDV	D. Vozbutė		2023			
LT	UŽSAKOVAS: D.S.				ŽYMUO: 0000S-01-PP-BD.B-09		



Atestato Nr.	 UAB „TS Projects“ Įmonės kodas: 300021780 Tilžės g. 170-333, Šiauliai LT-76296 Mob.tel.: 8-612-99654, e-mail.: tsprojektais@gmail.com				OBJEKTAS: Sandėliavimo paskirties pastato, Bartaičių g. 33A, Gudienos k., Kaišiadorių apylinkės sen., Kaišiadorių r. sav., statybos projektiniai pasiūlymai		
	35973	PV	D. Vozbutė		2023	3D Vizualizacijos (3)	LAIDA
A1722	SA PDV	O. Jankauskas		2023			
39143	SK PDV	D. Vozbutė		2023			
	UŽSAKOVAS: D.S.				ŽYMUO: 0000S-01-PP-BD.B-10		LAPAS
LT							LAPŲ
							1
							1