



Violetos Zagorskienės  
projektavimo ir konsultavimo  
individuali įmonė  
įm.kodas 300584526  
Kovo 11-osios g.128A-11, Kaunas  
Tel. 8 687 32455

*Objekto Nr. 304/2022*

Statytojas:	<i>M. G.</i>
Statinio projekto pavadinimas	<i>Administracinio pastato 1B1p Draugystės g. 1B, Kaune, paprastojo remonto ir paskirties keitimo į paslaugų (laidojimo namus) projektas</i>
Statinio kategorija	<i>Neypatingas</i>
Statybos rūšis	<i>Paskirties keitimas, paprastasis remontas</i>
Projekto etapas	<i>Projektiniai pasiūlymai ( PP)</i>
Projekto dalis	<i>Visas projektas</i>
Tomas	<i>I</i>
Byla	<i>PP</i>

*Tvirtinu:  
statytojas M G.*




	Vardas pavardė	Atest.	Parašas
Įmonės vadovas	V.Zagorskienė		
PV	J.Zagorskas	A 1251	
PDV	J.Zagorskas	A 1251	

Kaunas, 2023 m.

Dokumentą elektroniniu parašu  
pasirašė M., G.  
Data: 2023-02-08 13:51:13  
Paskirtis:  
Paskirties keitimo projektas

## PROJEKINIŲ PASIŪLYMŲ TURINYS

Eilės Nr.	Dokumento žymuo	Dokumento pavadinimas	Lapo nr.
1	304/2022-PP-BD-AR	Projektinių pasiūlymų sudėties dokumentų žiniaraštis	1
2	304/2022-PP-BD-AR	Aiškinamasis raštas	2-4
		<b>PRIEDAI</b>	
3		Projektavimo įmonės registro pažymėjimas	
4		Projekto vadovo atestatas	
		<b>BRĖŽINIAI</b>	
5	304/2022-PP-SP-1	Sklypo planas su statinių išdėstymu M 1:500	7
6	304/2022-PP-SA-1	Pusrūsio a. planas M 1: 100	8
7	304/2022-PP-SA-2	Pirmo a. planas M 1: 100	9
8	304/2022-PP-SA-3	Schematinis pjūvis A-A M 1:100	10
9	304/2022-PP-SA-4	Fasadas M 1:100	11
10	304/2022-PP-SA-5	Fasadas M 1:100	12
11	304/2022-PP-SA-6	Fasadas M 1:100	13
12	304/2022-PP-SA-7	Projektuojamo pastato vizualizacijos su urbanistine aplinka	14
13	304/2022-PP-SA-8	Projektuojamo pastato vizualizacijos su urbanistine aplinka	15

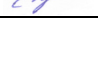	Violetos Zagorskienės projektavimo ir konsultavimo IĮ Įmonės kodas 300584526				Administracinio pastato 1B1p Draugystės g. 1B, Kaune, paprastojo remonto ir paskirties pakeitimo į paslaugų (laidojimo namai) projektas		
A1251	PV	J.Zagorskas		2023	Statinio kategorija: neypatingas; Statybos rūšis: paskirties keitimas, paprastas remontas		
A1251	PDV	J.Zagorskas		2023	<b>AIŠKINAMASIS RAŠTAS</b>		
	Proj.	V.Zagorskienė		2023			
Etapas	Užsakovas (statytojas):					Lapas	Lapų
PP	M. G.				304/2022-PP-BD-AR	1	4

### 3. AIŠKINAMASIS RAŠTAS

#### 1. Statinių grupės pavadinimas.

*Administracinio pastato 1B1p Draugystės g. 1B, Kaune, paprastojo remonto ir paskirties pakeitimo į paslaugų (laidojimo namai) projektas;  
neypatingas statinys*

- **Statybos geografinė vieta.**

Pastatas projektuojamas žemės sklype Draugystės g. 1B, Kaune.

- **Statytojas (užsakovas).**

Fizinis asmuo M.G.

- **Projektuotojas.**

Projektą rengia Violetos Zagorskienės konsultavimo ir projektavimo IĮ. Projekto vadovas Jurgis Zagorskas (kvalifikacijos atestatas Nr. A 1251).

- **Projektinių pasiūlymų rengimo pagrindas.**

Projekto rengimo pagrindas yra projektavimo darbų rangos sutartis, sklypo ir pastato nuosavybės dokumentai, patvirtinta PP rengimo užduotis.

- **Projektavimo etapai (stadijos).**

Projektavimo darbai – projektiniai pasiūlymai. Jų sudėtis ir detalumas atitinka STR 1.04.04:2017 „Statinio projektavimas, projekto ekspertizė“ nurodymus. Sprendiniai tikslinami ir detalizuojami techninio projekto bei darbo projekto stadijose.

- **Statybos rūšis.**

Paskirties keitimas atliekant paprastąjį remontą.

- **Statinio paskirtis.**

7.4. Paslaugų paskirties pastatai – laidojimo namai.

- **Statinio kategorija.**

Statinys priskiriamas neypatingos svarbos statinių kategorijai .

#### 2. TRUMPAS STATYBOS SKLYPO APIBŪDINIMAS

- **Pastatas projektuojamas sklype Draugystės g. 1B, Kaune.**

Žemės sklypo kad. Nr. 1901/0088:0031;

**Plotas** – 0,0700 ha;

**Pagrindinė naudojimo paskirtis** – kita; naudojimo būdas – komercinės paskirties objektų teritorijos).

Sklype stovi administracinis pastatas 1B1p.

Savininkas – M.G.

Įregistruotos spec. žemės naudojimo sąlygos: šilumos perdavimo tinklų apsaugos zonos; elektros tinklų apsaugos zonos; vandens tiekimo ir nuotekų, paviršinių nuotekų tvarkymo tinklų apsaugos zonos; elektroninių ryšių tinklų elektroninių ryšių ionfrastuktūros apsaugos zonos.

**Teritorija, reljefas.**

Inžinerinių geodezinių tyrinėjimų duomenimis sklype reljefas yra išreikštas su nedideliu nuolydžiu, paviršiaus altitudės kinta 0,50 m ribose - nuo absoliutinės altitudės 70.40 iki 69.90.

Žemės sklypas ribojasi su privačiais sklypais , valstybės žeme ir Pušyno gatve.

304/2022-PP-BD-AR	Lapas	Lapų	Laida
	2	4	0

Šalia sklypo esantis užstatymas:

- rytinėje ir šiaurinėje pusėje stovi daugiabučiai gyvenamieji namai, nuo projektuojamo pastato nutolę 18,00 m ir 27,00 m atstumais;
- vakarinėje pusėje sklype Draugystės g. 1 stovi Pastarųjų dienų šventųjų Jėzaus Kristaus bažnyčia,
- pietuose sklypas ribojasi su valsybės žeme.

Sklypo sanitarinė ir ekologinė situacija yra normali. Sklype nėra susikaupusių šiukšlių ar aplinkai kenksmingų medžiagų.

### **Projektuojamų statinių išdėstymas sklype, funkcinis ryšys**

Pastatas stovi šiaurinėje sklypo dalyje.

Sklypo reljefas nekeičiamas. Paliekama esama įvažė iš Draugystės gatvės.

Automobilių stovėjimui numatomos 8v. esamoje aikštelėje sklypo ribose. Nuo automobilių stovėjimo aikštelės iki gretimų daugiabučių gyvenamųjų pastatų išlaikomas normatyvinis atstumas (5,00 m ir daugiau nuo iki 10 vietų atviros automobilių stovėjimo aikštelės)

### **Inžineriniai tinklai**

Vandens tiekimas ir nuotekų šalinimas – iš centralizuotų tinklų.

Elektros tiekimas – esamas įvadas.

Pastate įrengtas rekuperatorius ir šilumokaitis.

## **3. PASTATO APIBŪDINIMAS**

### **Statinio pagrindinės charakteristikos, paskirtis.**

Keičiant esamo administracinio pastato 1B1p paskirtį projektuojamas paslaugų paskirties pastatas (laidojimo namai).

Bendras plotas (su pusrūsiu) 220,82 m<sup>2</sup> ;  
Naudingas plotas 220,82 m<sup>2</sup> ;  
Užstatytas plotas 156,00 m<sup>2</sup> ;  
Tūris 933 m<sup>3</sup> ;

Aukštų skaičius – 1a. su pusrūsiu (pastato aukštis iki 5,10m - esamas).

Statinio paskirtis – 7.4. paslaugų paskirties pastatai – skirti paslaugoms teikti: laidojimo namai;

Pastate bus teikiamos tik šarvojimo paslaugos (pagal HN 91:2013 V skyriaus 17 p. reikalavimus). Palaių laikymo ir palaių paruošimo šarvoti paslaugos šiame pastate nebus teikiamos.

### **Pastato planavimo sprendiniai.**

Įėjimai į pastatą - esami, iš rytinės ir vakarinės pastato pusių.

Pusrūsyje numatoma šarvojimo salė (49,17 kv.m ploto), poilsio kambarys, sanmazgas (pritaikytas NŽ), inventoriaus ir valytojos inventoriaus patalpos, dezinfekcinių priemonių patalpa, techninės patalpos.

Pirmajame aukšte numatoma šarvojimo salė (51,00 kv.m ploto, kremuotiems palaikams), poilsio kambarys, administracijos kabinetas, personalo poilsio kambarys ir rūbinė, lankytojų ir personalo sanmazgai, inventoriaus sandėlis.

### **Pastato konstrukcinė schema**

Pastato laikančios konstrukcijos – keraminių plytų mūro sienos. Pamatai – juostiniai.

Pastato išrinės sienos – kompleksinis mūras.

Pusrūsio ir pirmo a. perdanga - surenkamos g/b.

Stogas – sutapdintas, plokščias, ruloninės dangos.

### **Fasadų apdaila**

Pastato sienos išorėje aptaisytos raudonomis keraminėmis apdailos plytomis.

304/2022-PP-BD-AR	Lapas	Lapų	Laida
	3	4	0

## BENDRIEJI STATINIO RODIKLIAI

Pavadinimas	Mato vienetas	Kiekis
1. sklypo plotas	m <sup>2</sup>	700,00
2. sklypo užstatymo intensyvumas	%	31,5
3. sklypo užstatymo tankumas (su terasa)	%	26
4. želdinių plotas (procentais)	%	15
5. automobilių stovėjimo vietų skaičius	vnt.	8 (iš jų 1 v. aptarnauj. transportui)
<b>2. Pastatai:</b>		
Paslaugų paskirties pastatas ( laidojimo namai)		
2.1. 1. bendras plotas	m <sup>2</sup>	220,82
2.1.2. naudingas plotas	m <sup>2</sup>	220,82
2.1.3. pastato tūris	m <sup>3</sup>	933
2.1.4. aukštų skaičius	vnt.	1 (su pusrūsiu)
2.1.5. pastato aukštis	m	5,10
2.1.6. energinio naudingumo klasė [5.41]		F
2.1.7. pastato (patalpų) akustinio komforto sąlygų klasė [5.43]		C
2.1.8. pastato atsparumo ugniai laipsnis		II

304/2022-PP-BD-AR	Lapas	Lapų	Laida
	4	4	0



LIETUVOS RESPUBLIKA

JURIDINIŲ ASMENŲ REGISTRAS

**REGISTRAVIMO PAŽYMĖJIMAS**

Pavadinimas: **Violetos Zagorskienės projektavimo ir konsultavimo individuali įmonė**

Kodas: **300584526**

Teisinė forma: **Individuali įmonė**

Įregistravimo data: **2006 m. liepos 20 d.**

Registro tvarkytojas: **Valstybės įmonė Registrų centras**

Pažymėjimą išdavė: **Valstybės įmonės Registrų centro Kauno filialas**

Juridinių asmenų registravimo skyriaus  
grupės vedėja



M K

Pažymėjimas išduotas: **2006 m. liepos 20 d.**

Nr. 095452

# Architekto

## KVALIFIKACIJOS A T E S T A T A S

LIETUVOS ARCHITEKTŲ RŪMAI

Nr. A 1251

### *Jurgis Zagorskas*

**Statinio projekto, statinio projekto vykdymo priežiūros,  
statinio projekto architektūrinės dalies,  
statinio projekto architektūrinės dalies vykdymo priežiūros,  
statinio projekto sklypo plano (sklypo sutvarkymo) dalies,  
statinio projekto sklypo plano (sklypo sutvarkymo) dalies vykdymo priežiūros  
vadovas**

Statinių kategorija: ypatingieji ir neypatingieji statiniai

**Teritorijų planavimo vadovas**

**Kompleksinio teritorijų planavimo dokumentų rūšies:**  
vietovės lygmens detalieji planai ir vietovės, savivaldybės lygmens bendrieji planai

**Specialiojo teritorijų planavimo dokumentų rūšies:**  
vietovės, savivaldybės, valstybės lygmens inžinerinės infrastruktūros vystymo planai



Lietuvos architektų rūmų pirmininkas



L R

Architektų profesinio atestavimo komisijos

2015 m. spalio mėn. 29 d. posėdžio protokolas Nr. 106  
2020 m. lapkričio mėn. 18 d. posėdžio protokolas Nr. 172

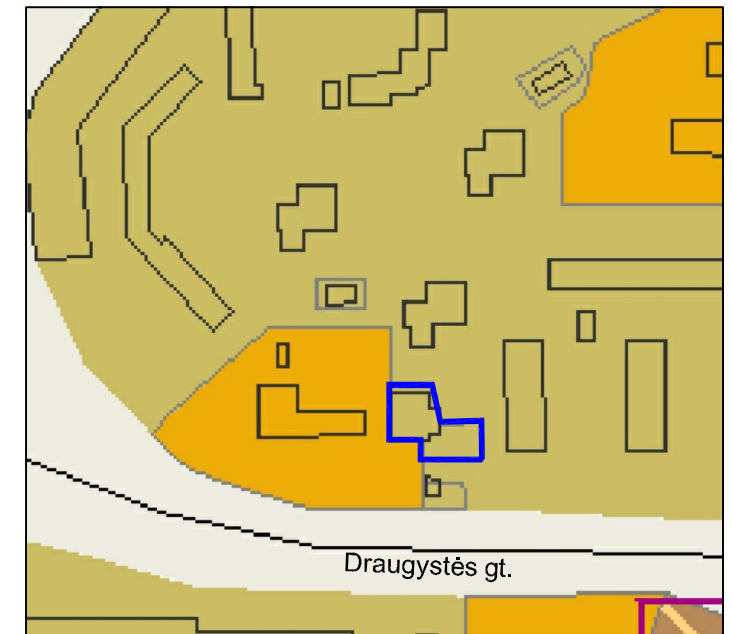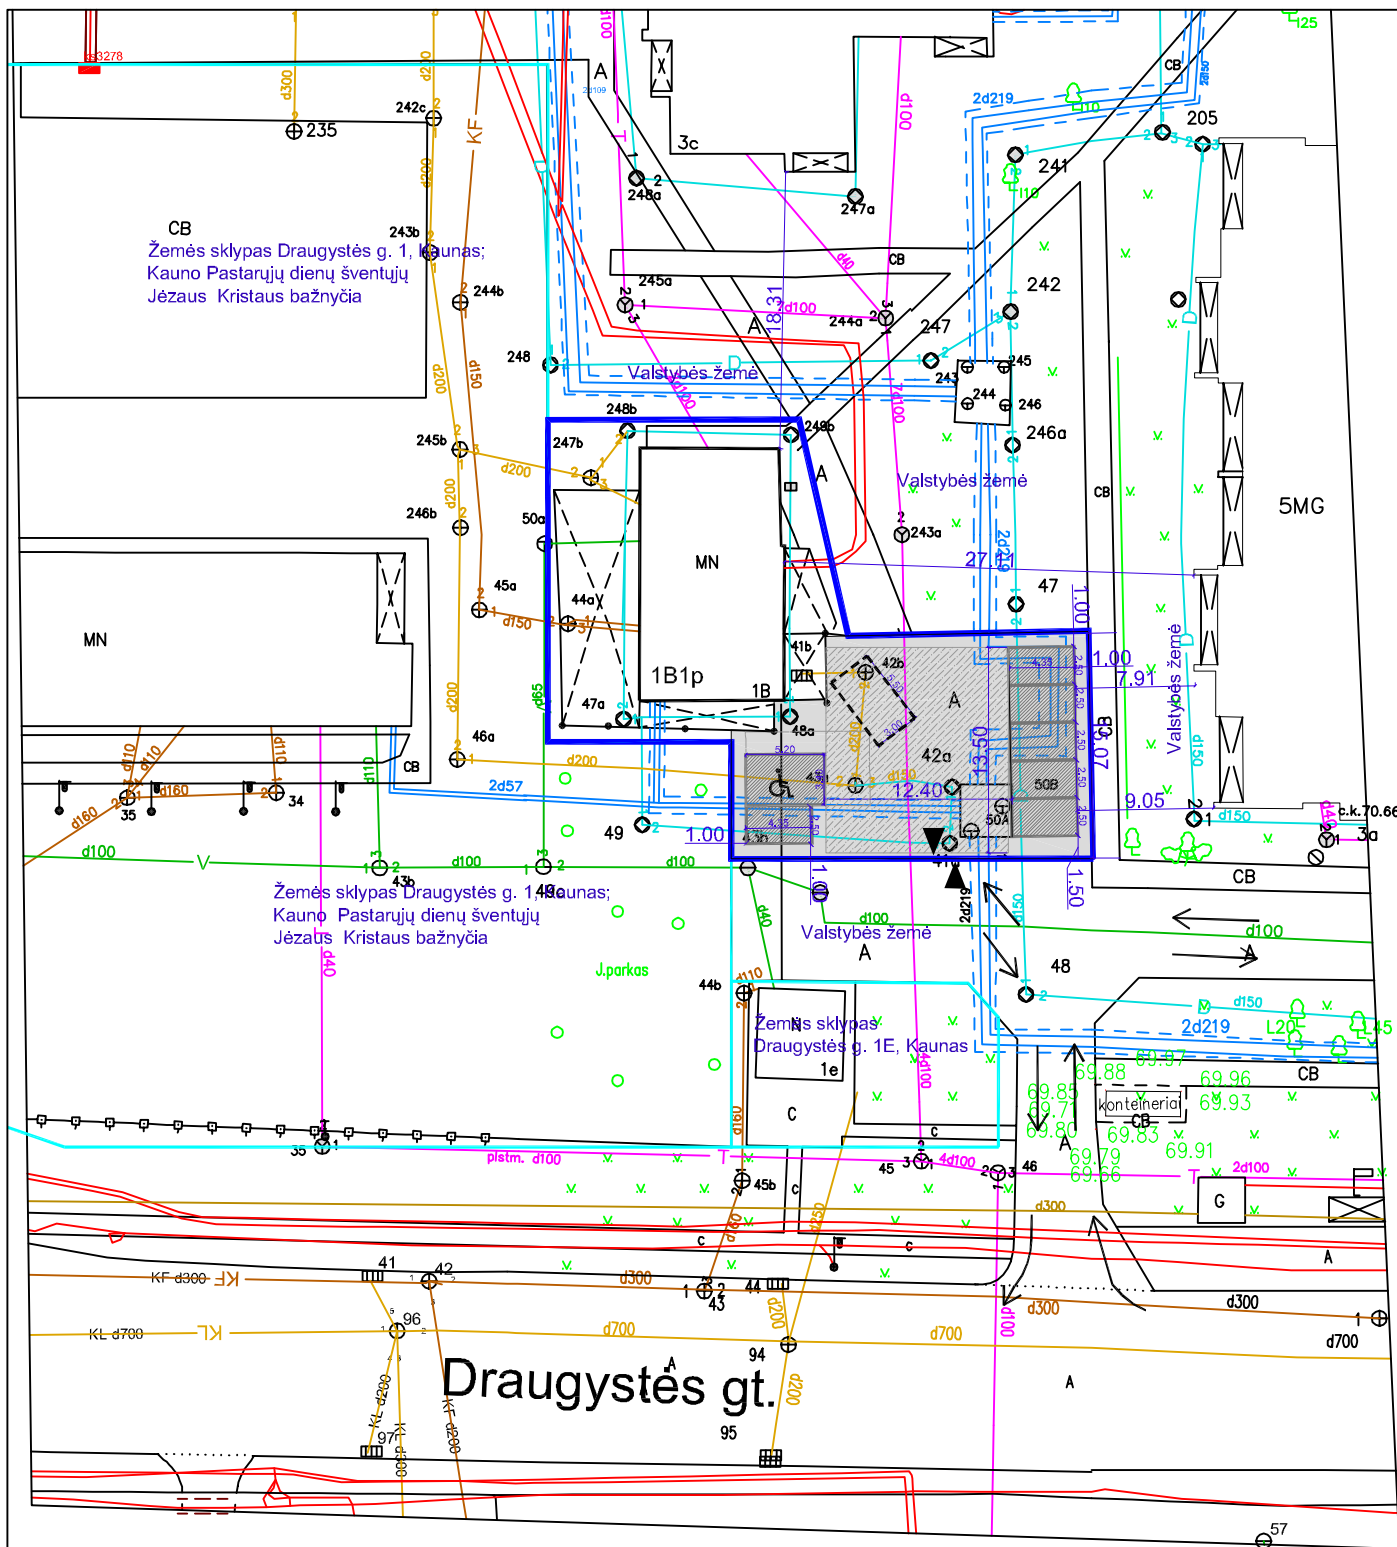

IŠTRAUKA IŠ KAUNO M. SAVIVALDYBĖS  
TERITORIJOS BENDROJO PLANO  
SU PAŽYMĖTU SKLYPU DRAUGYSTĖS G. 1B

SUTARTINIAI PAŽYMĖJIMAI


- Esamos įregistruoto žemės sklypo Draugystės g.1B, Kaunas, ribos
- Gretimų sklypų ribos (registruoti sklypai)
- ▲ Įvažiavimo ir išvažiavimo į sklypą vieta (esama įvažia)
- Esamos kietos dangos (asfalto ir betono, įrengtos anksčiau kaip prieš 1 metus)
- Manevavimo aikštelė (aptarnaujanti transportui)
- Automobilų stovėjimo vietos
- Stovėjimo vieta aptarnaujanti transportui (lalknam stovėjimui)
- Automobilų stovėjimo vieta ŽN
- ↖ Elsmo kryptys teritorijoje nuo įvažos iš Draugystės g. iki sklypo Draugystės g. 1B

PASTABOS IR PAAIŠKINIMAI:

1. Žemės sklypo Kaune, Draugystės g. 1B ir jame stovinčio administracinio pastato 1B1p savininkas - M. G.  
Žemės sklypo plotas - 0,0700 ha, pagrindinė naudojimo paskirtis - kita, naudojimo būdas - komercinės paskirties objektų teritorijos.  
  
Pastato plotas - 220,82 kv.m (1 aukštas su pusrūsiu). Pastatas prijungtas prie centralizuotų vandentiekio, buitinių ir lietaus nuotekų tinklų, pastate įrengtas rekuperatorius ir šilumokaitis.
2. Esamo administracinio pastato 1B1p paskirtis, atliekant paprastojo remonto darbus, keičiama į paslaugų paskirtį (7.4.paslaugų paskirties pastatai (tame tarpe - laidojimo namai).  
Keičiant pastato paskirtį bus atliekami tik paprastojo remonto darbai.  
Rekonstravimo ir kapitalinio remonto darbai nenumatomi.
3. Pastate bus teikiamos tik palaikų šarvojimo paslaugos ( pagal HN 91:2013 17 p. reikalavimus) .  
Palaikų laikymo ir paruošimo šarvoti paslaugos šiame pastate nebus teikiamos.  
Numatoma įrengti 2 šarvojimo sales ( bendras plotas iki 100 kv.m).
4. Įvažia į sklypą - esama, jos vieta nekeičiama.
5. Reikalingas automobilių stovėjimo vietų skaičius šarvojimo paskirties pastatams nenumatytas, pasirenkamas panašiausias, numatytas STR 2.06.04:2014 30 lentelėje - 12.religinės paskirties pastatai - 1 vieta 15 kv.m salės ploto.  
Pastate numatomas bendras salių plotas - iki 100 kv.m, reikalingos 6,6 vietos.  
Numatomos 7 vietos (iš jų 1 vieta ŽN, A tipo). + 1 vieta aptarnaujanti transportui.
6. Sklypo ribose numatoma didesnė negu 12 x12 m dydžio transporto manevravimo aikštelė.

0	2023m.	Projektinių pasiūlymų viešinimas					
Laida	Išleidimo metai	Laidos statusas, rengimo priežastis					
Atestato Nr.	VIOLETOS ZAGORSKIENĖS PROJEKTAVIMO IR KONSULTAVIMO II (monės kodas 300584526)			STATINIO PROJEKTO PAVADINIMAS: administracinio pastato 1B1p Draugystės g.1B, Kaune, paprastojo remonto ir paskirties pakeitimo į paslaugų (laidojimo namai) projektas			
A 1251	Proj. vad.	J.Zagorskas	2023m.	Brėžinys: sklypo planas su transporto judėjimo schema ir auto stovėjimo vietų paskaičiavimu M 1:500	Etapas	Laida	
A 1251	Proj. d. vad.	J.Zagorskas	2023m.		PP	0	
	Projektavo	V.Zagorskienė	2023 m.		Lapas	Lapų	
Projekto rūšis PP	Statytojas: M. G.			Žymuo:	304/2022 -PPK- PP - SP1	1	1



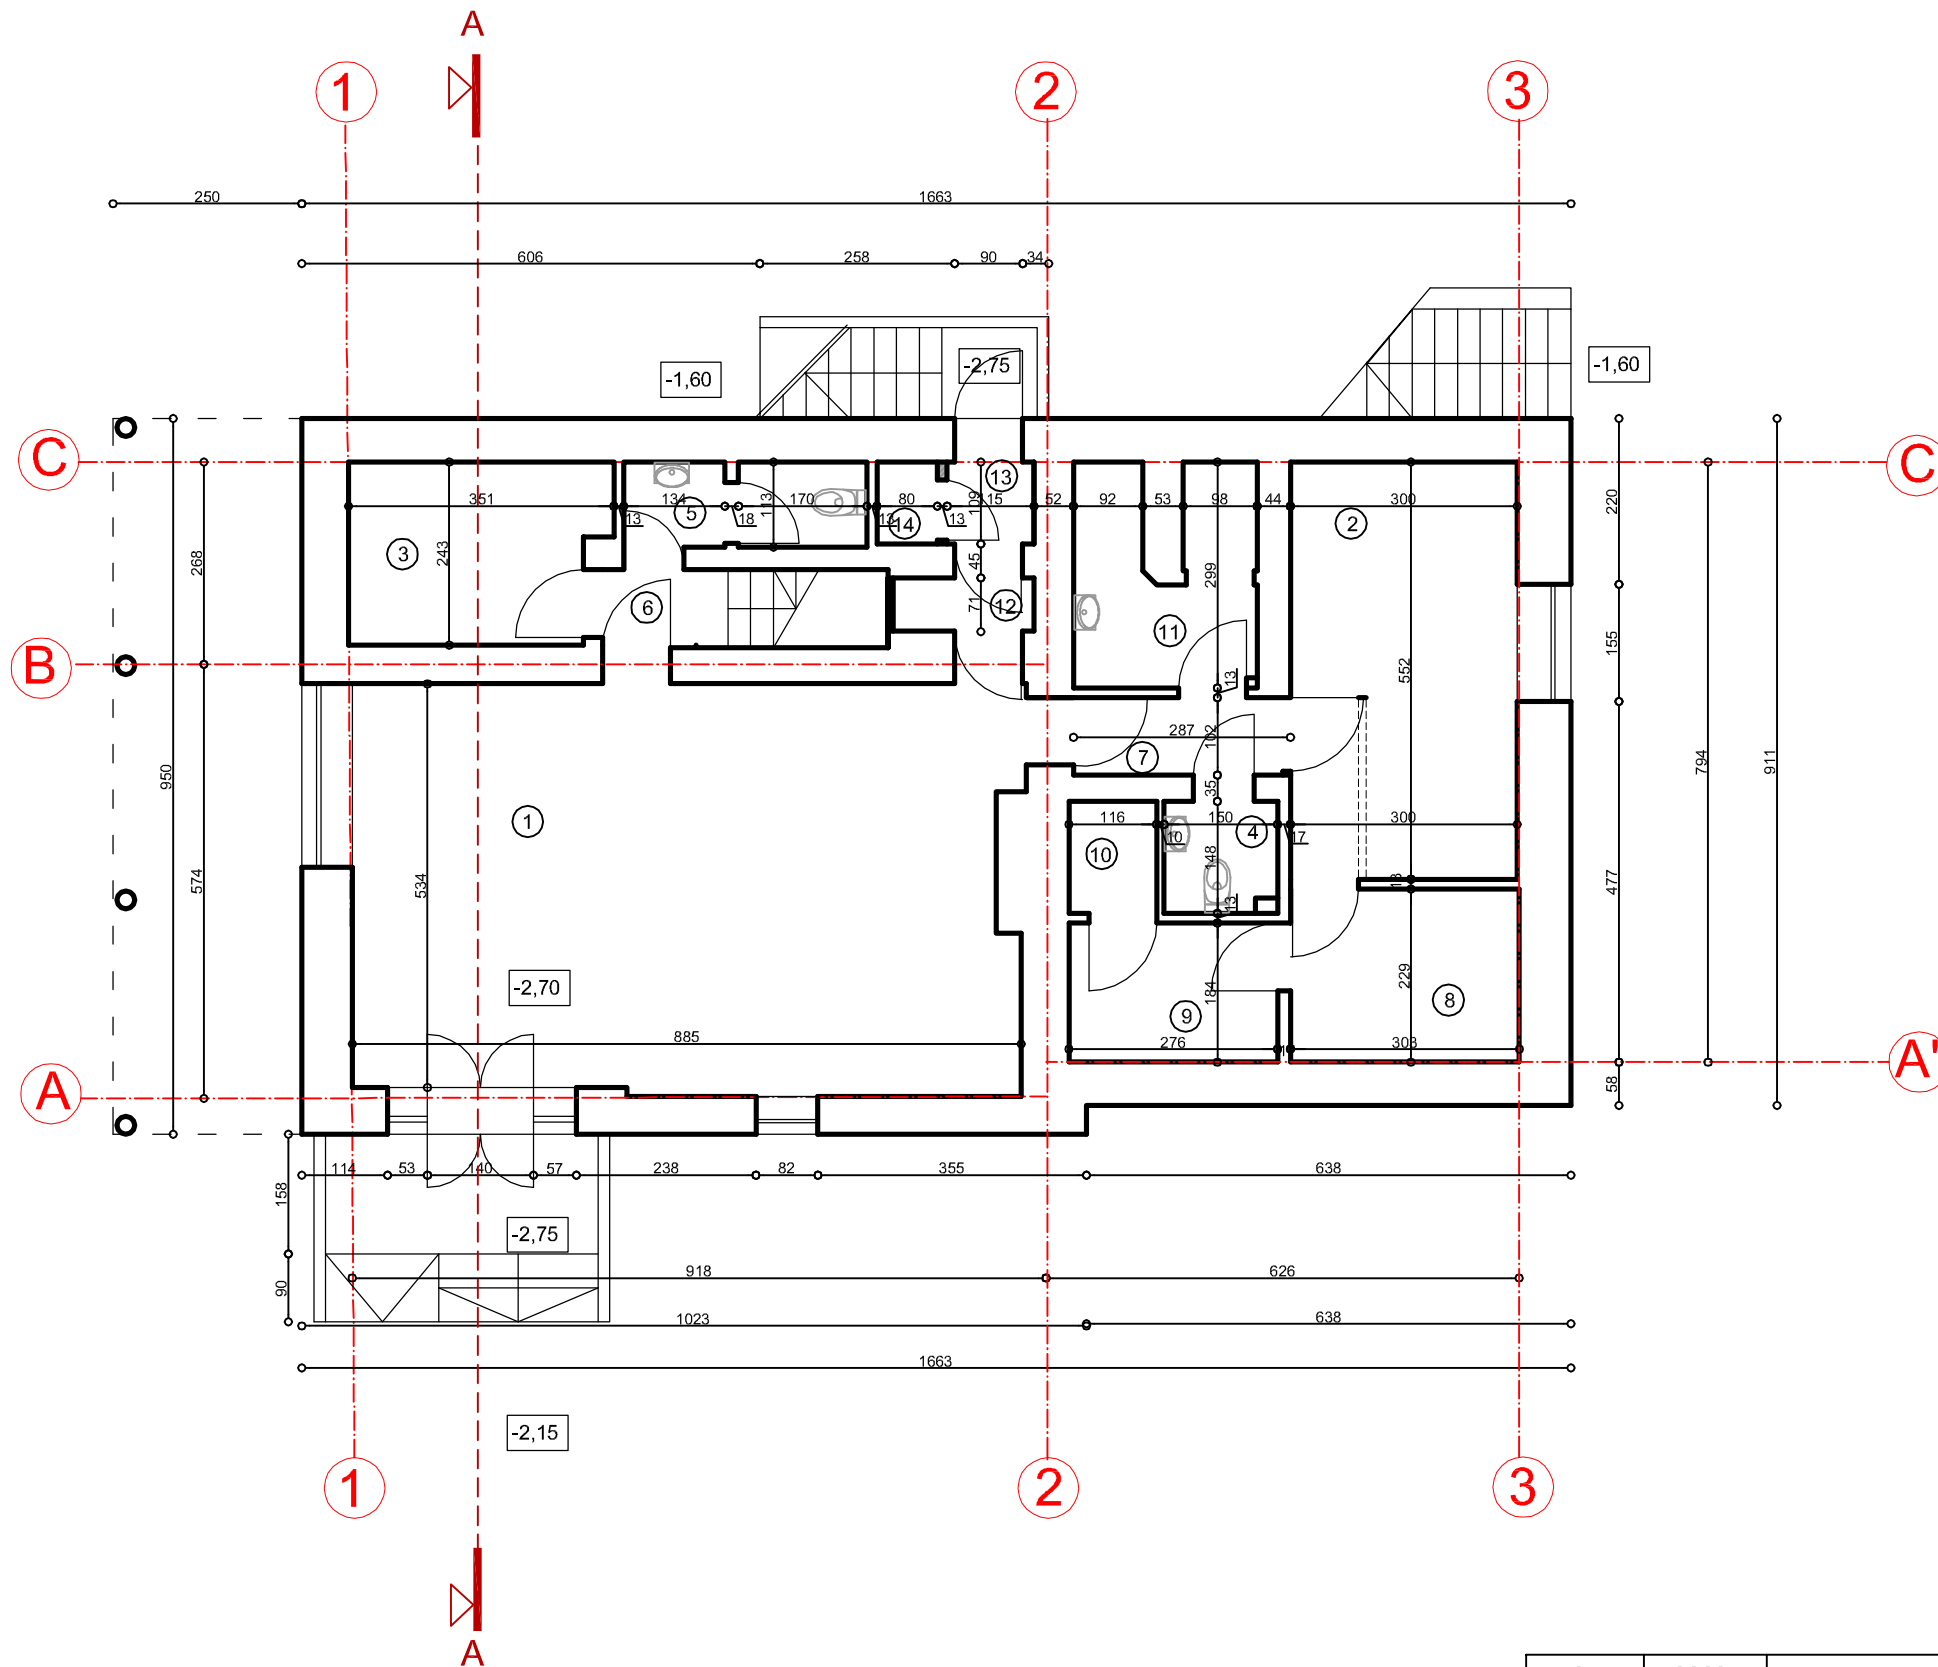


Patalpų eksplikacija		
Nr.	Patalpos pavadinimas	Plotas, m <sup>2</sup>
1	Šarvojimo patalpa	49,17
2	Poilsio patalpa (šarv. salės naudotojams)	16,56
3	Šarvojimo salių inventoriaus sandėlis	8,07
4	Lankytojų WC (pritaikytas ŽN)	2,19
5	Personalo WC	2,36
6	Koridorius	1,24
7	Koridorius	3,03
8	Techninė patalpa	6,94
9	Techninė patalpa	5,54
10	Techninė patalpa	1,88
11	Patalpa dezinfekcinėms ir valymo priemonėms	6,56
12	Koridorius	1,35
13	Tambūras	1,33
14	Valytojos inventoriaus sandėlis	1,23
<b>Viso pusrūsyje</b>		<b>107,53</b>

PASTABOS:


1. Pastato išorinės sienos susideda iš kompleksinio plytų mūro, išorės apdaila - keraminės apdailos plytos.
2. Pastatas atitinka F klasės energinio naudingumo reikalavimus (sertifikatas pridedamas).
3. Pertvaros - 10cm storio, plytų.
4. Pastate įrengtas rekuperatorius ir šilumokaitis (patalpoje ekspl.Nr.8).
5. Ventiliacijos kanalai iš visų patalpų suvesti į rekuperatoriaus ortakius.

SUTARTINIAI ŽENKLAI

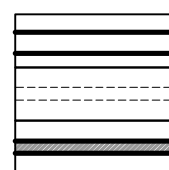

- Esamos sienos ir pertvaros
- Griaunamos pertvaros
- Naujai statomos pertvaros

0	2023	Projektinių pasiūlymų viešinimui		
	Išleidimo metai	Laidos statusas ir išleidimo priežastis		
Atestato Nr.	VIOLETOS ZAGORSKIENĖS PROJEKTAVIMO IR KONSULTAVIMO IĮ		Statinio projekto pavadinimas: Administracinės paskirties pastato 1B1p Draugystės g. 1B, Kaune, paprastojo remonto ir paskirties keitimo į paslaugų (laidojimo namus) projektas	
			Statinio kategorija: neypatingasis paskirties keitimas (atliekant paprastąjį remontą)	
A1251	Proj. vad	J.Zagorskas	2023 m.	Laida 0
A1251	Proj.d.vad	J.Zagorskas	2023 m.	
	Projektavo	V.Zagorskienė	2023 m.	
Projekto rūšis	Statytojas: M G			Žymuo: 293/2022-PPK-PP-SA-1
PP				Lapas 1
				Lapų 1

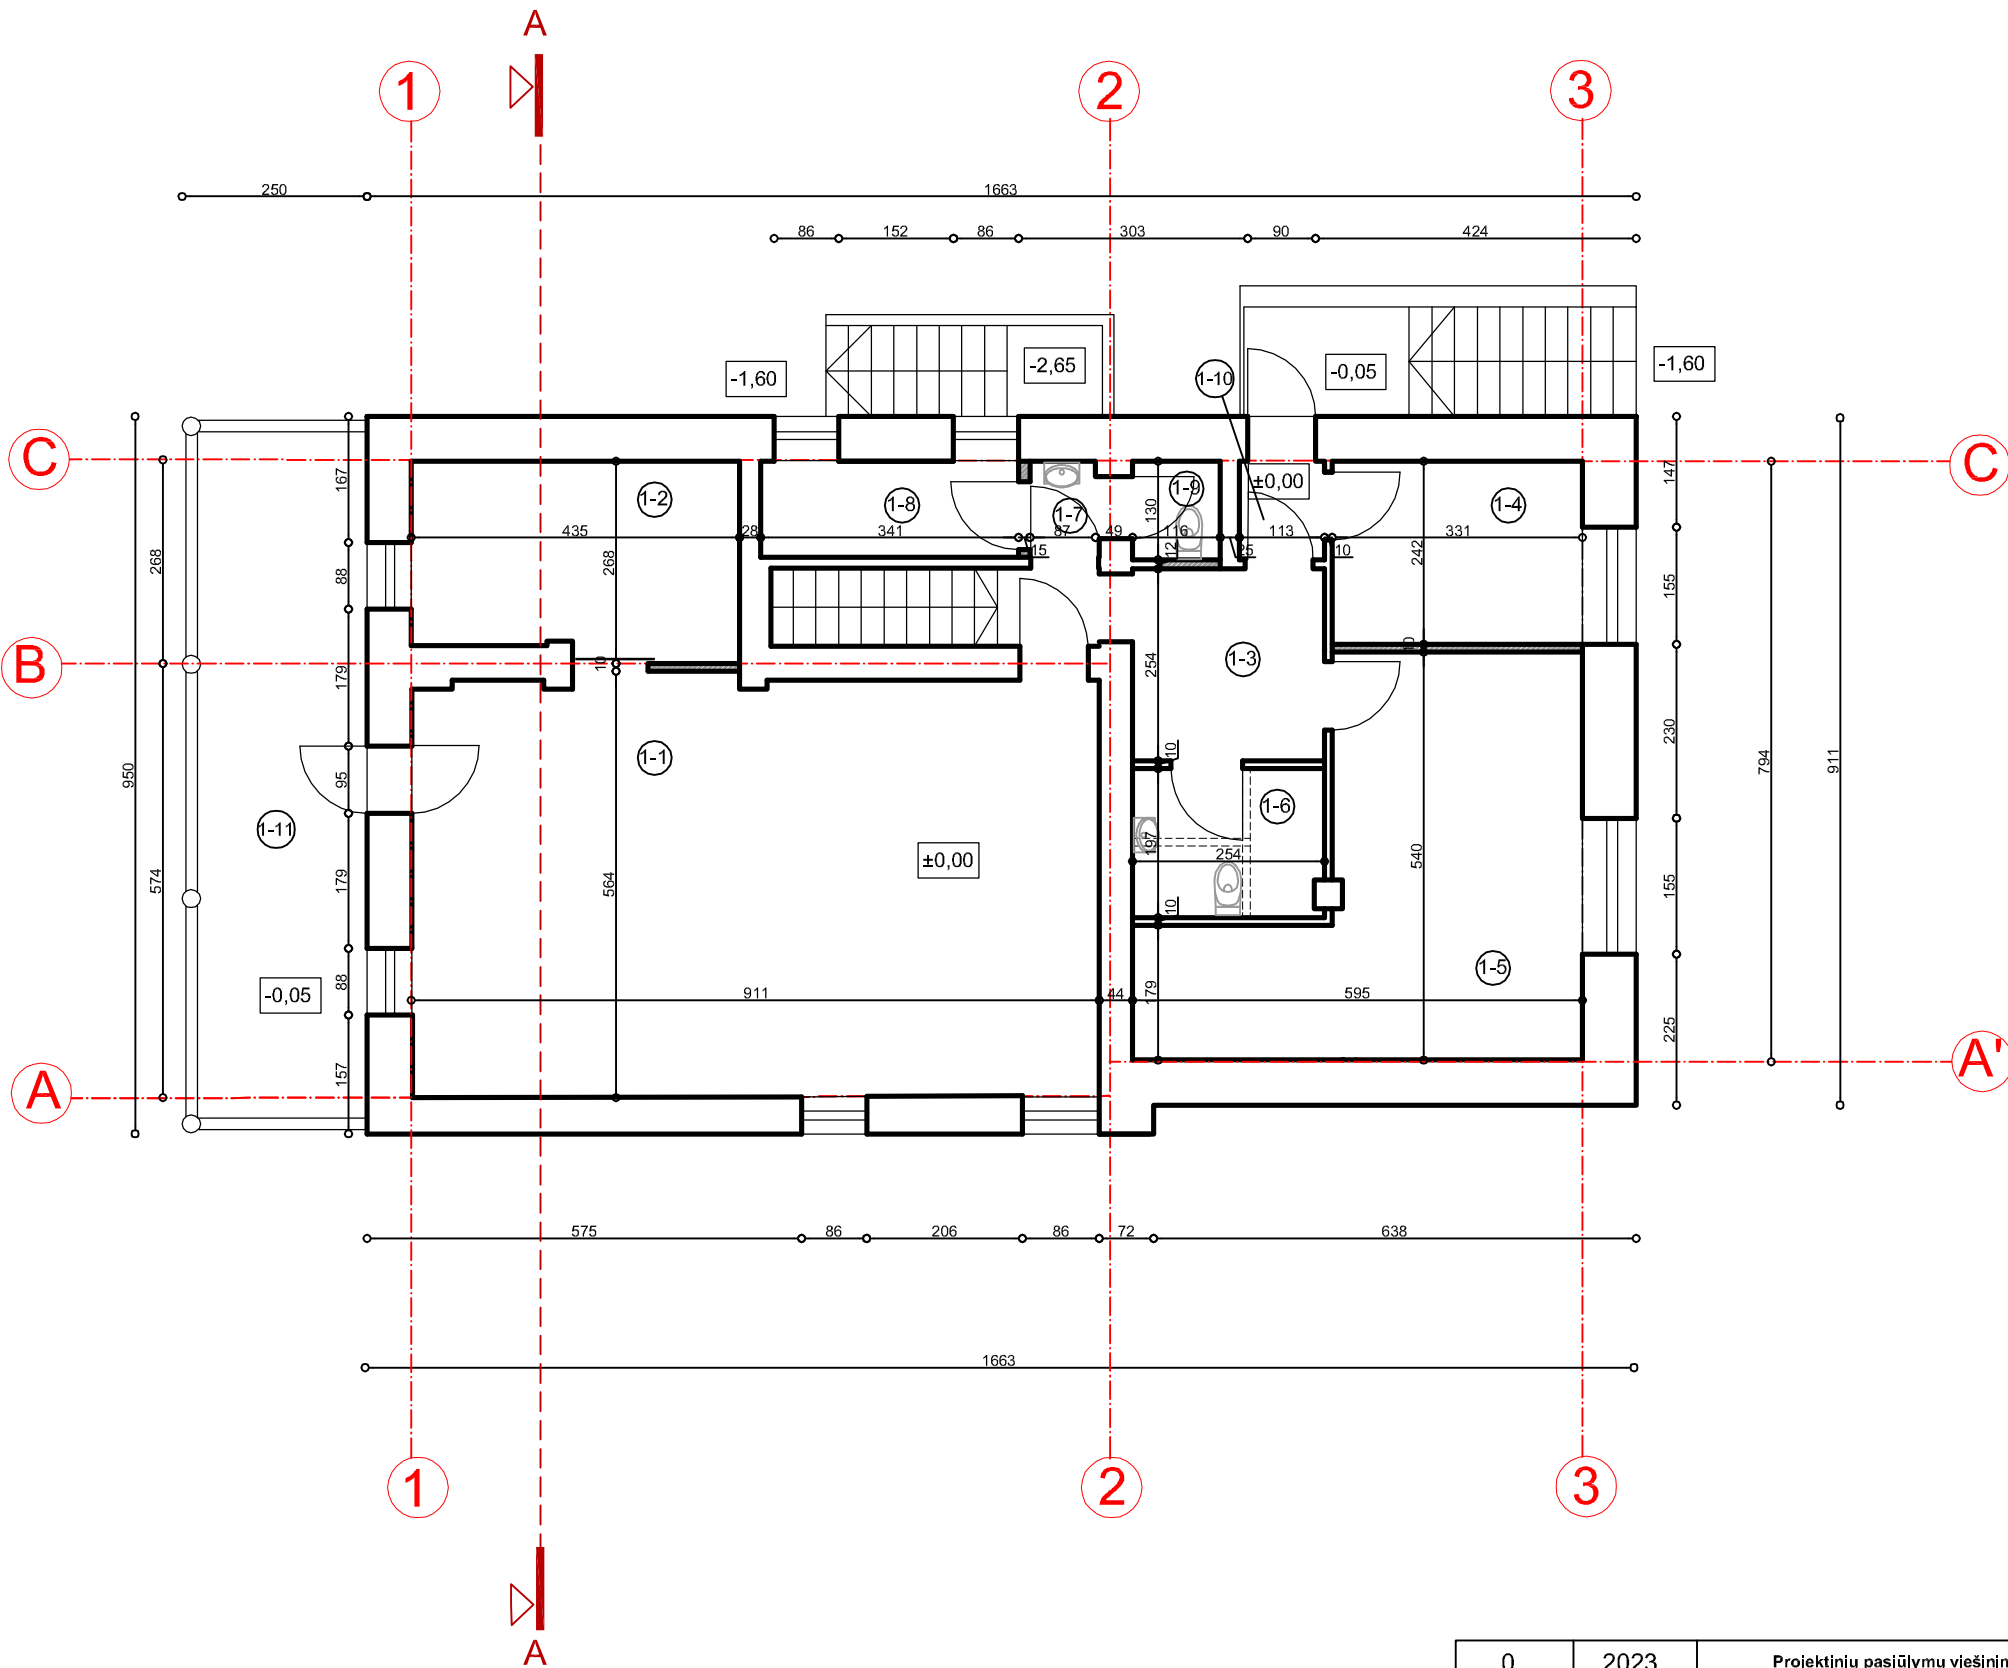


Patalpų eksplikacija		
Nr.	Patalpos pavadinimas	Plotas, m <sup>2</sup>
1-1	Šarvojimo patalpa	51,00
1-2	Poilsio patalpa (šarv. salės naudotojams)	11,31
1-3	Vestibiulis	8,86
1-4	Administracijos kabinetas	7,65
1-5	Personalo poilsio patalpa ir rūbinė	21,30
1-6	Lankytojų WC (pritaikytas ŽN)	4,32
1-7	Šliuzas	1,33
1-8	Inventoriaus sandėlis	4,50
1-9	WC (personalo)	1,47
1-10	Tambūras	1,82
1-11	Terasa	---
<b>Viso pirmame aukšte</b>		<b>113,29</b>
<b>Viso pusrūsyje</b>		<b>107,53 kv.m</b>
<b>Iš viso pastate</b>		<b>220,82 kv.m</b>

PASTABOS:


- Pastato išorinės sienos susideda iš kompleksinio plytų mūro, išorės apdaila - keraminės apdailos plytos.
- Pastatas atitinka F klasės energinio naudingumo reikalavimus (sertifikatas pridedamas).
- Pertvaros - 10cm storio, plytų.
- Pastate įrengtas rekuperatorius ir šilumokaitis (pusrūsyje, patalpoje ekspl.Nr.8).
- Ventiliacijos kanalai iš visų patalpų suvesti į rekuperatoriaus ortakius.

SUTARTINIAI ŽENKLAI

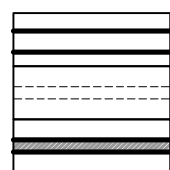

- Esamos sienos ir pertvaros
- Griaunamos pertvaros
- Naujai statomos pertvaros


0	2023	Projektinių pasiūlymų viešinimui			
	Išleidimo metai	Laidos statusas ir išleidimo priežastis			
Atestato Nr.	VIOLETOS ZAGORSKIENĖS PROJEKTAVIMO IR KONSULTAVIMO IĮ			Statinio projekto pavadinimas: Administracinės paskirties pastato 1B1p Draugystės g. 1B, Kaune, paprastojo remonto ir paskirties keitimo į paslaugų (laidojimo namus) projektas	
		Statinio kategorija: neypatingasis			
		Statybos rūšis: paskirties keitimas (atliekant paprastąjį remontą)			
A1251	Proj. vad	J.Zagorskas	<i>[Signature]</i>	2023 m.	Brėžinys: Pirmo aukšto planas M 1:100
A1251	Proj.d.vad	J.Zagorskas	<i>[Signature]</i>	2023 m.	
	Projektavo	V.Zagorskienė	<i>[Signature]</i>	2023 m.	
Projekto rūšis	PP	Statytojas:	M	G	Žymuo: 304/2022-PPK-PP- SA-2
					Lapas
					Lapų
					1
					1

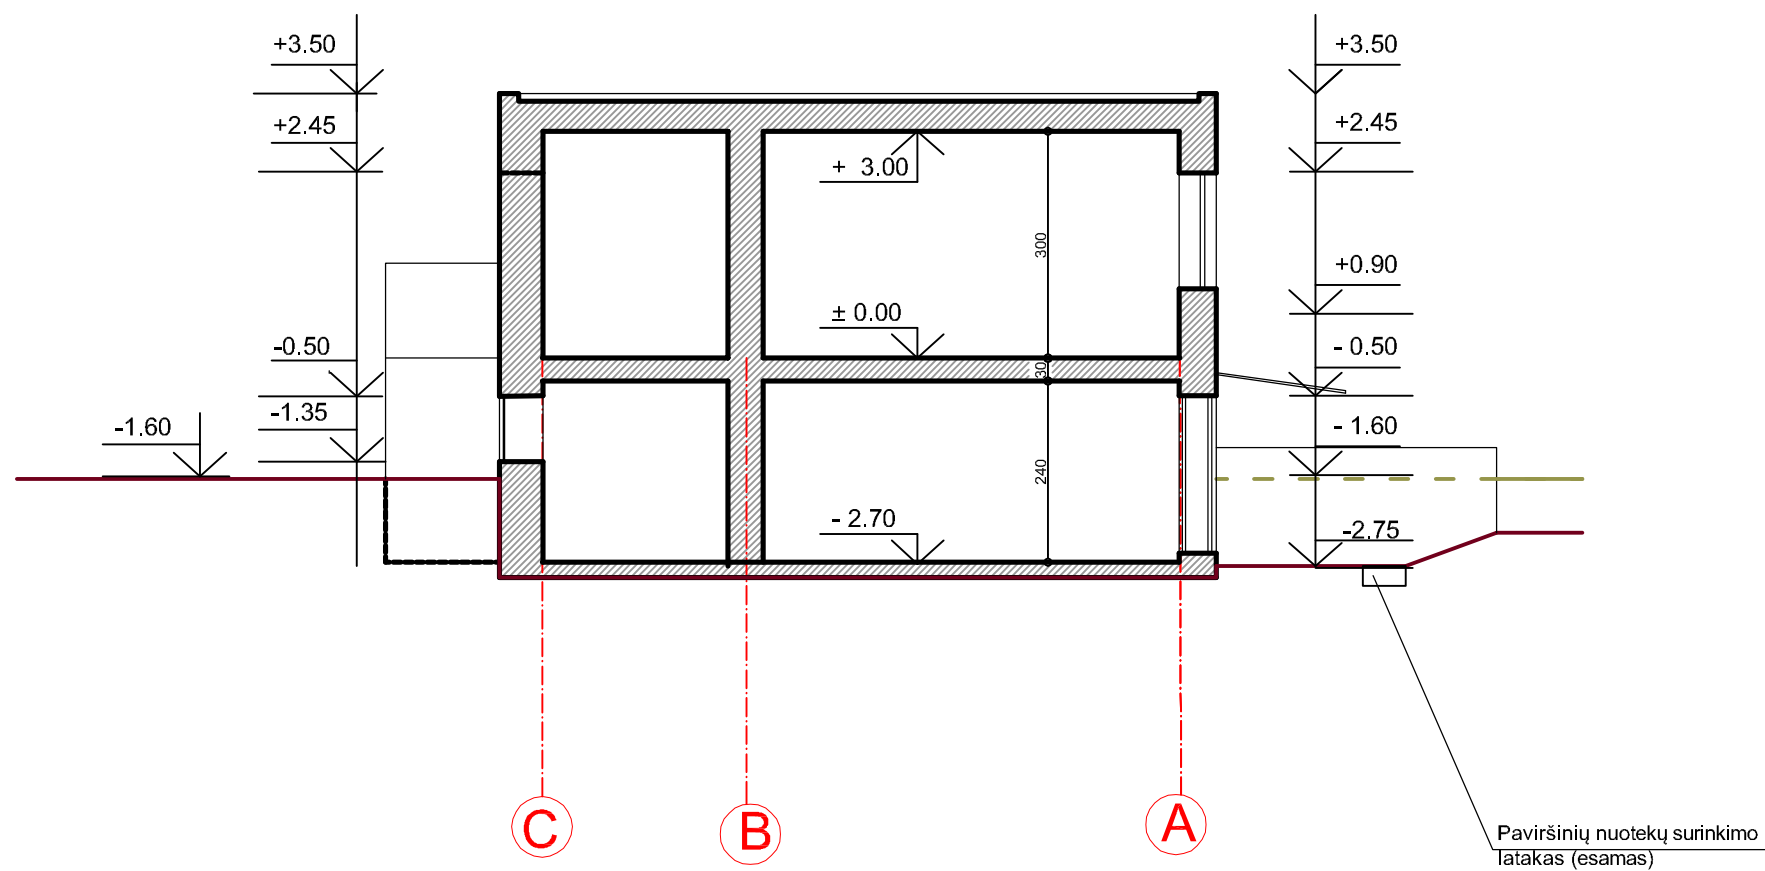


**PASTABOS:**

1. Pastato išorinės sienos iš kompleksinio mūro, išorėje - keraminių plytų apdaila.
2. Pastatas atitinka F energinio naudingumo klasės reikalavimus (sertifikatas pridedamas)



0	2023	Projektinių pasiūlymų viešinimui				
	Išleidimo metai	Laidos statusas ir išleidimo priežastis				
Atestato Nr.	VIOLETOS ZAGORSKIENĖS PROJEKAVIMO IR KONSULTAVIMO IĮ			Statinio projekto pavadinimas: Administracinės paskirties pastato 1B1p Draugystės g. 1B, Kaune, paprastojo remonto ir paskirties keitimo į paslaugų (laidojimo namus) projektas		
				Statinio kategorija: neypatingasis Statybos rūšis: paskirties keitimas (atliekant paprastąjį remontą)		
A1251	Proj. vad	J.Zagorskas	<i>[Signature]</i>	2023 m.	Brėžinys: Pjūvis A-A M 1:100	Laida
A1251	Proj.d.vad	J.Zagorskas	<i>[Signature]</i>	2023 m.		0
	Projektavo	V.Zagorskienė	<i>[Signature]</i>	2023 m.		
Projekto rūšis	Statytojas: M G			Žymuo: 304/2022-PPK-PP- SA-3		Lapas
PP						Lapų
						1 1

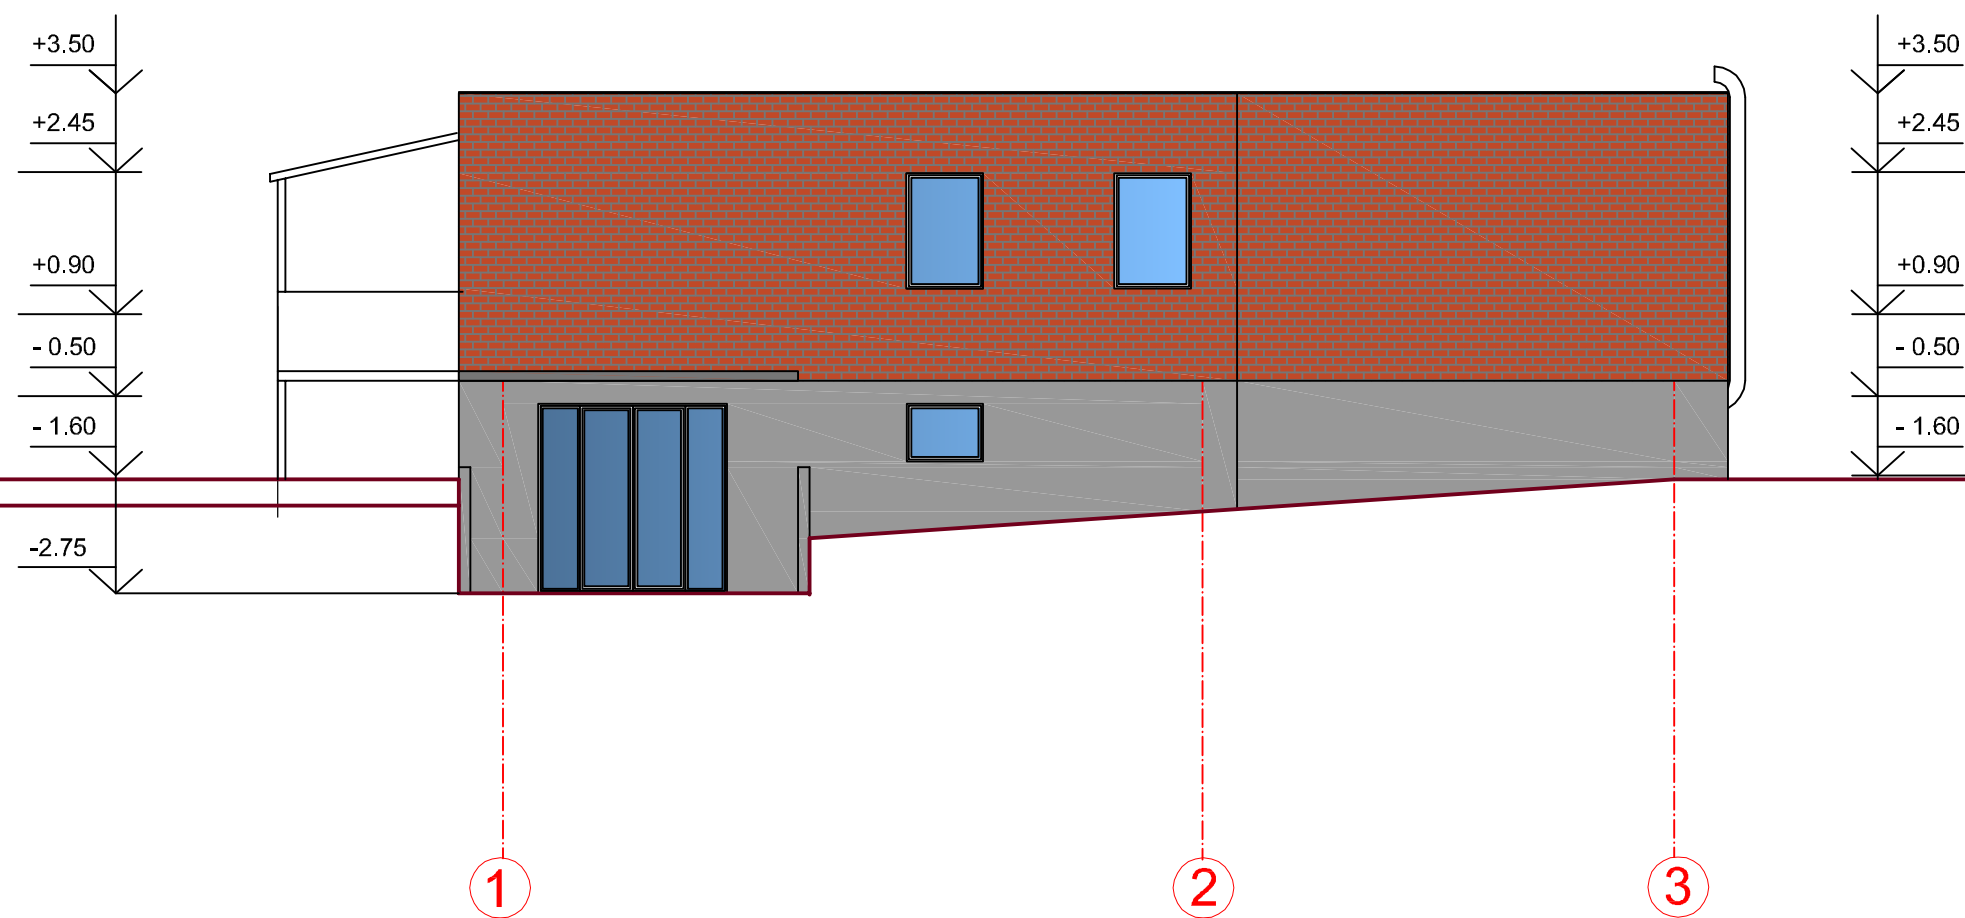

0	2023	Projektinių pasiūlymų viešinimui			
	Išleidimo metai	Laidos statusas ir išleidimo priežastis			
Atestato Nr.	VIOLETOS ZAGORSKIENĖS PROJEKTAVIMO IR KONSULTAVIMO IĮ			Statinio projekto pavadinimas: Administracinės paskirties pastato 1B1p Draugystės g. 1B, Kaune, paprastojo remonto ir paskirties keitimo į paslaugų (laidojimo namus) projektas	
A1251	Proj. vad	J.Zagorskas	<i>J. Zagorskas</i>	2023 m.	Brėžinys: Fasadas M 1:100
A1251	Proj.d.vad	J.Zagorskas	<i>J. Zagorskas</i>	2023 m.	
	Projektavo	V.Zagorskienė	<i>V. Zagorskienė</i>	2023 m.	
Projekto rūšis	Statytojas:	M	G	Žymuo:	304/2022-PPK-PP- SA-4
PP					Lapas Lapų
					1 1

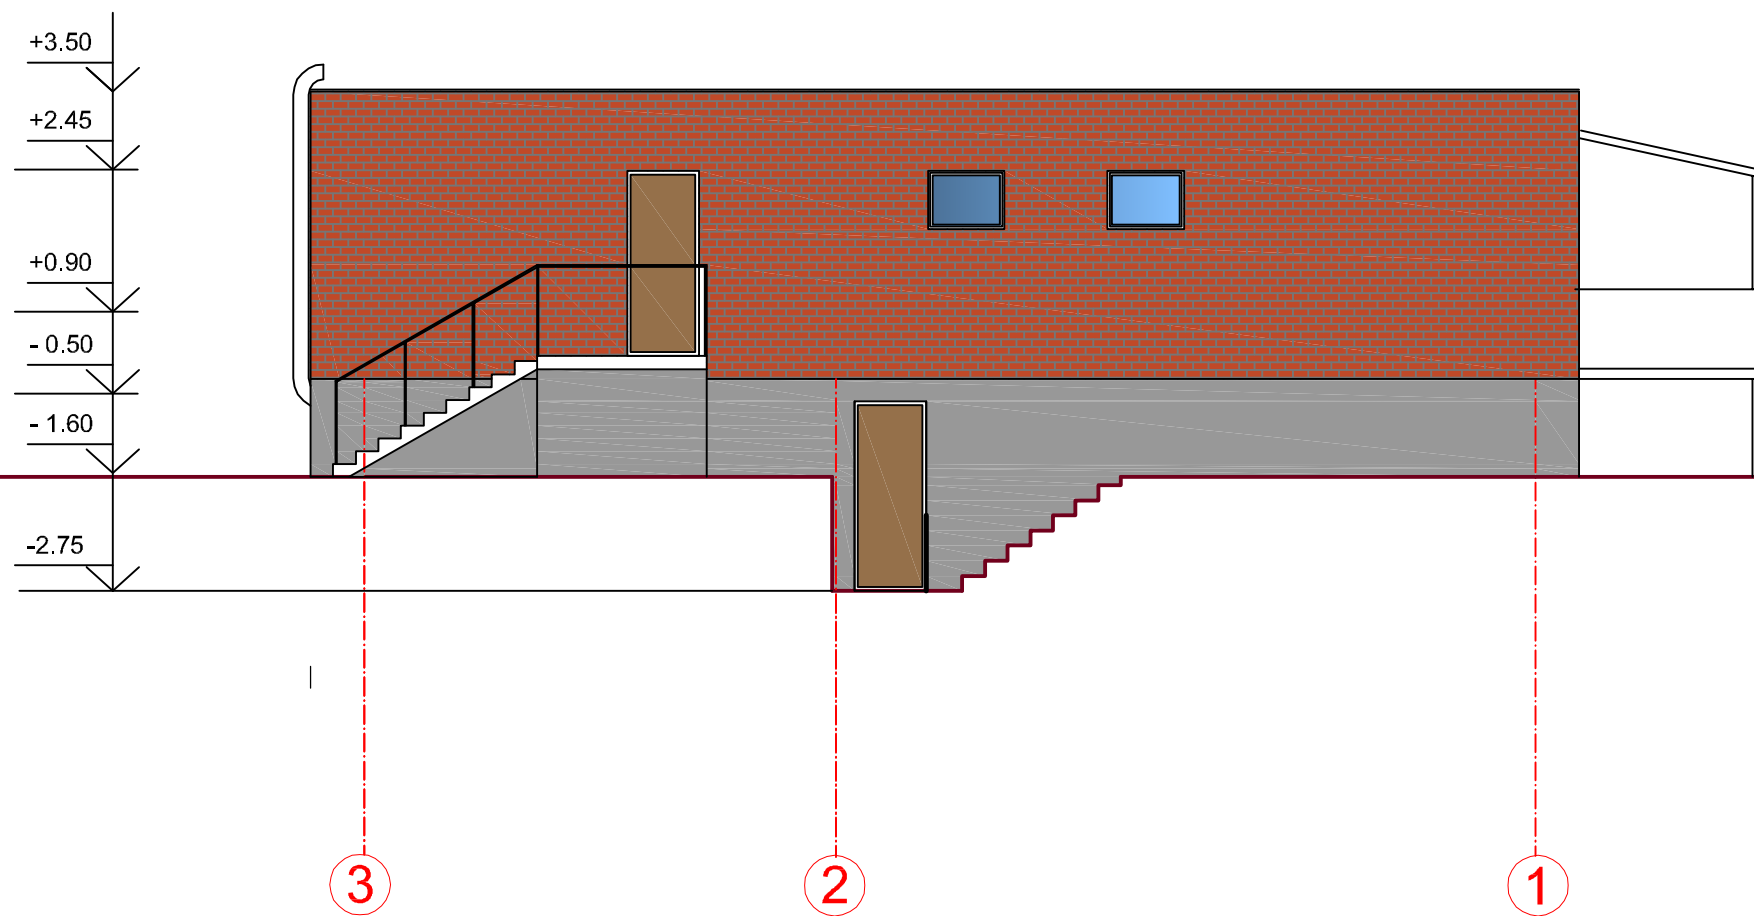

0	2023	Projektinių pasiūlymų viešinimui				
	Išleidimo metai	Laidos statusas ir išleidimo priežastis				
Atestato Nr.	VIOLETOS ZAGORSKIENĖS PROJEKTAVIMO IR KONSULTAVIMO IĮ			Statinio projekto pavadinimas: Administracinės paskirties pastato 1B1p Draugystės g. 1B, Kaune, paprastojo remonto ir paskirties keitimo į paslaugų (laidojimo namus) projektas		
				Statinio kategorija: neypatingasis Statybos rūšis: paskirties keitimas (atliekant paprastąjį remontą)		
A1251	Proj. vad	J.Zagorskas	<i>J. Zagorskas</i>	2023 m.	Brėžinys: Fasadas M 1:100	Laida
A1251	Proj.d.vad	J.Zagorskas	<i>J. Zagorskas</i>	2023 m.		0
	Projektavo	V.Zagorskienė	<i>V. Zagorskienė</i>	2023 m.		
Projekto rūšis	Statytojas: M G			Žymuo:	304/2022-PPK-PP- SA-5	Lapas
PP						Lapų
						1
						1

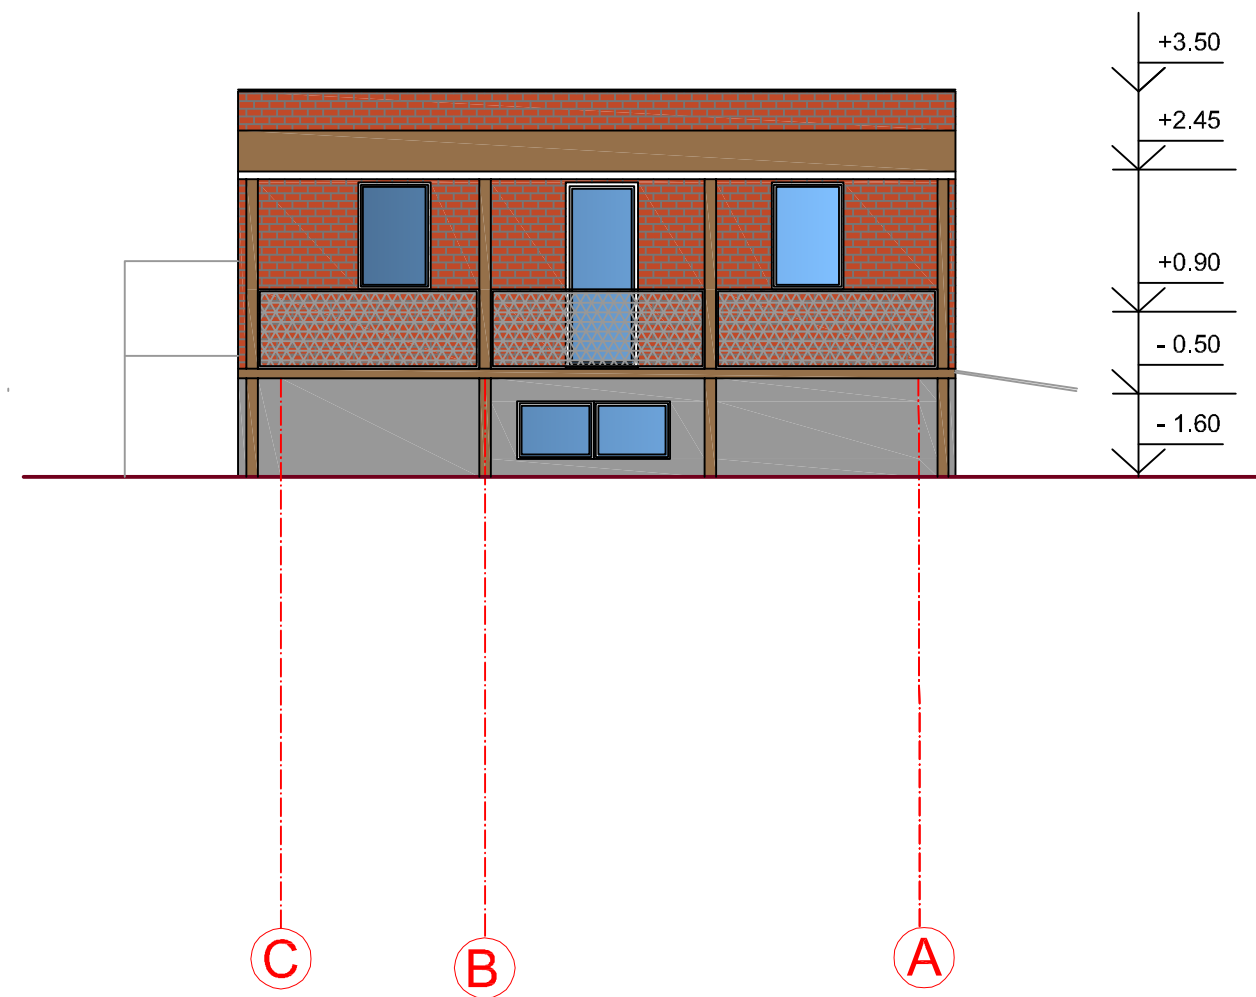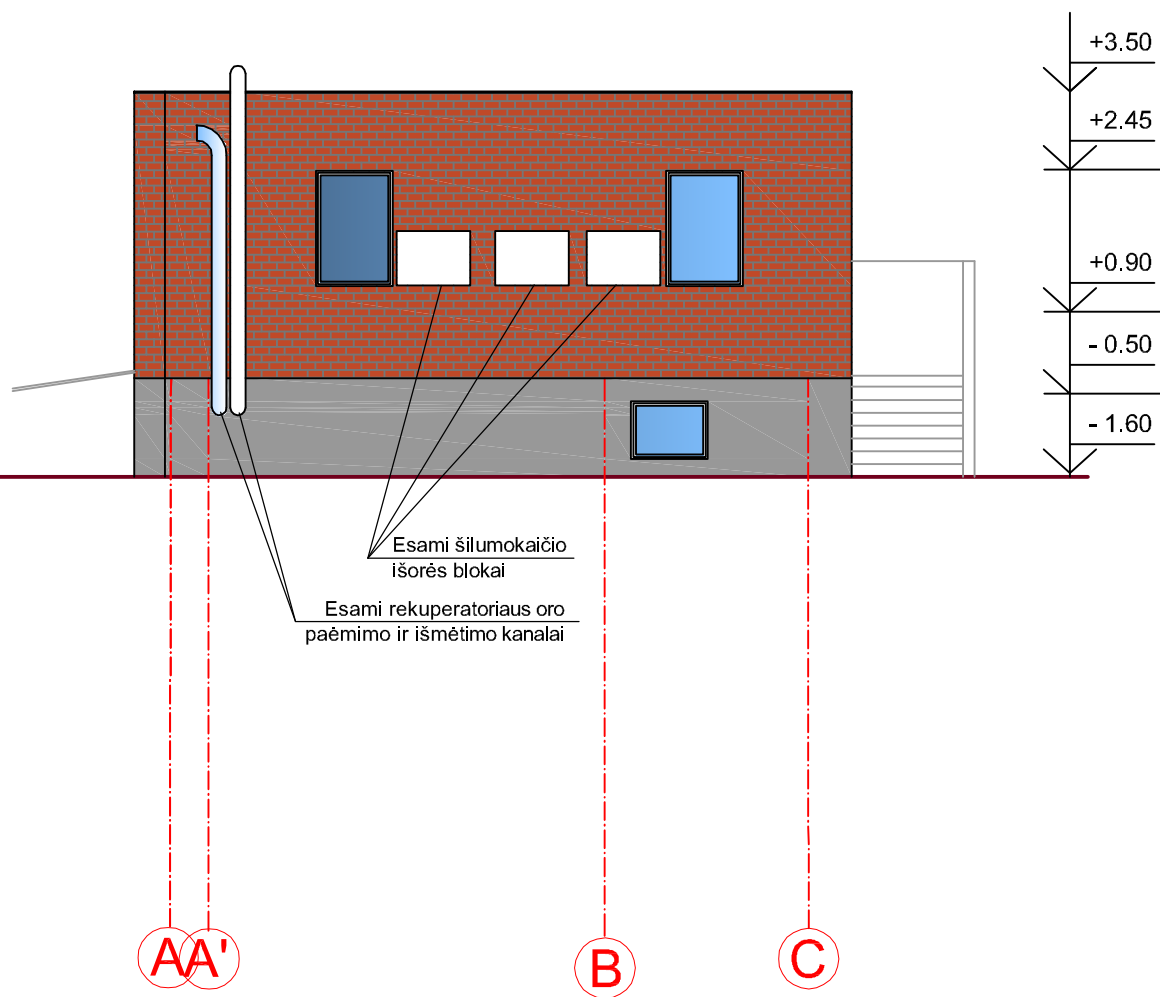

0	2023	Projektinių pasiūlymų viešinimui				
	Išleidimo metai	Laidos statusas ir išleidimo priežastis				
Atestato Nr.	VIOLETOS ZAGORSKIENĖS PROJEKAVIMO IR KONSULTAVIMO IĮ			Statinio projekto pavadinimas: Administracinės paskirties pastato 1B1p Draugystės g. 1B, Kaune, paprastojo remonto ir paskirties keitimo į paslaugų (laidojimo namus) projektas		
				Statinio kategorija: neypatingasis Statybos rūšis: paskirties keitimas (atliekant paprastąjį remontą)		
A1251	Proj. vad	J.Zagorskas	<i>[Signature]</i>	2023 m.	Brėžinys: Fasada	M 1:100
A1251	Proj.d.vad	J.Zagorskas	<i>[Signature]</i>	2023 m.		
	Projektavo	V.Zagorskienė	<i>[Signature]</i>	2023 m.		
Projekto rūšis PP	Statytojas: M <sub>c</sub> G			Žymuo: 304/2022-PPK-PP- SA-6	Lapas	Lapų
					1	1