

PERSONALINĖ PROJEKAVIMO ĮMONĖ

“ A-1 ”

G. Žagunio g. 18, Trakai

Statytojas: **VŠĮ "Rietavo Žirgynas"**

Projekto
pavadinimas:

**PAGALBINIO ŪKIO PASTATO - SANDĖLIO
(UNIK. NR. 6896-0016-9060),
KLAIPĖDOS G. 29, VATUŠIŲ K., RIETAVO
SAV., REKONSTRAVIMO Į KITOS (FERMŲ)
PASKIRTIES PASTATĄ – ARKLIDES,
PRITAIKANT VIEŠIESIEMS POREIKIAMS,
PROJEKTAS**

(A_2112)

Statinio
pavadinimas:

Arklidės

Etapas:

Projektiniai pasiūlymai

(PP)

Projekto dalis:

Statinio architektūrinė, sklypo plano

(SA, SP)

Laida:

A

A_2112-01-PP

Direktorius

Algirdas Steponavičius

Projekto vadovas,
SA dalies vadovas

Algirdas Steponavičius

Kval. Patv. Dok. Nr. A 213

Architektas, PV asist.

Robertas Bardauskas

Kval. Patv. Dok. Nr. A 2177

Trakai , 2023

Įmonės kodas 181199963. Registravimo data 1991 10 15, Nr. IP-539

TURINYS

Dokumento žymuo	Lapų sk.	Laida	Dokumento pavadinimas	Pastabos
Tekstiniai dokumentai				
	1	A	Antraštinis lapas	
A_2112 - 01 - PP - SP - SA_T	1	A	Turinys	
A_2112 - 01 - PP - SP - SA_AR	5	A	Aiškinamasis raštas	-
Grafinė dalis				
Sklypo sutvarkymas				
A_2112 - 01 - PP - SP_B - 01	1	A	Situacijos schema	-
A_2112 - 01 - PP - SP_B - 02	1	A	Sklypo planas, dangų planas (aplinkotvarkos planas)	-
Architektūrinė				
A_2112 - 01 - PP - SA_B - 01	1	A	Aukšto planas	-
A_2112 - 01 - PP - SA_B - 02	1	A	Fasadai tar ašių 1-3 ir D-A	-
A_2112 - 01 - PP - SA_B - 03	1	A	Fasadai tar ašių 3-1ir A-D	-
A_2112 - 01 - PP - SA_B - 04	1	A	Pjūviai 1-1 ir 2-2	-
A_2112 - 01 - PP - SA_B - 05	1	A	Erdviniai vaizdai	-
A_2112 - 01 - PP - SA_B - 06	1	A	Erdviniai vaizdai	-

0	2022-02	PROJEKTINIAI PASIŪLYMAI
Laida	Išleidimo data	Laidos statusas. Keitimo priežastis (jei taikoma)

	PERSONALINĖ PROJEKAVIMO ĮMONĖ		Statinio projekto pavadinimas		
	“ A-1 ”		Pagalbinio ūkio pastato - sandėlio (unik. nr. 6896-0016-9060), Klaipėdos g. 29, Vatušių k., Rietavo sav., rekonstravimo į kitos (fermų) paskirties pastatą – arklidės, pritaikant viešiesiems poreikiams, projektas		
G. Žagunio g. 18, Trakai					
A 213	PV, SA PDV	Algirdas Steponavičius	Statinio numeris, pavadinimas ir dokumento pavadinimas	Laida	
A 2177	Arch., PV asist.	Robertas Bardauskas		01 ARKLIDĖS TURINYS	A
LT	Statytojas ir/arba užsakovas		Dokumento žymuo	Lapas	Lapų
	VŠĮ "Rietavo Žirgynas"		A_2112 - 01 - PP - SA_T	1	1

AIŠKINAMASIS RAŠTAS

1. BENDRIEJI DUOMENYS

Statinių funkcinė paskirtis

Projekto pavadinimas - Pagalbinio ūkio pastato - sandėlio (unik. nr. 6896-0016-9060), Klaipėdos g. 29, Vatušių k., Rietavo sav., rekonstravimo į kitos (fermų) paskirties pastatą – arklides, pritaikant viešiesiems poreikiams, projektas;

Adresas – Klaipėdos g. 29, Vatušių k., Rietavo sav.,

Sklypo plotas – 3,900 ha.

Unikalus žemės sklypo numeris – 4400-2385-6231.

Žemės sklypo kadastro numeris – 6847/0001:311.

Žemės sklypo naudojimo paskirtis – Žemės ūkio.

Žemės sklypo naudojimo būdas – Kiti žemės ūkio paskirties žemės sklypai.

Statinio statybos rūšis - rekonstravimas (pagal STR 1.01.08:2002).

Esama pastato naudojimo paskirtis – pagalbinio ūkio pastatai (pagal STR 1.01.03:2017, punktas 7.9).

Projektuojama pastato naudojimo paskirtis - kitos (fermų) paskirties pastatą (pagal STR 1.01.03:2017, punktas 7.18).

Statinio kategorija prieš rekonstrukcija - nesudėtingasis statinys (pagal STR 1.01.03:2017);

Statinio kategorija po rekonstrukcijos - neypatingasis statinys (pagal STR 1.01.03:2017);

Specialiosios žemės ir miško naudojimo sąlygos:

• Vandens tiekimo ir nuotekų, paviršinių nuotekų tvarkymo infrastruktūros apsaugos zonos (III skyrius, dešimtas skirsnis) - 0.2134 ha ;

• Kelių apsaugos zonos (III skyrius, antrasis skirsnis) - 0.0767 ha;

• Dirvožemio apsauga žemės ūkio paskirties žemės sklypuose (VI skyrius, keturioliktasis skirsnis) - 2.7457 ha;

• Elektros tinklų apsaugos zonos (III skyrius, ketvirtasis skirsnis) - 0.0524 ha;

• Elektroninių ryšių tinklų elektroninių ryšių infrastruktūros apsaugos zonos (III skyrius, vienuoliktasis skirsnis) - 0.0296 ha;

Statytojas ir užsakovas: VŠĮ "Rietavo Žirgynas".

Kultūros paveldo vertybės

Projektuojamų pastatų sklypas į saugomas teritorijas nepatenka.

0	2023-02	PROJEKTINIAI PASIŪLYMAI
Laida	Išleidimo data	Laidos statusas. Keitimo priežastis (jei taikoma)

	PERSONALINĖ PROJEKTAVIMO ĮMONĖ " A-1 " G. Žagunio g. 18, Trakai		Statinio projekto pavadinimas Pagalbinio ūkio pastato - sandėlio (unik. nr. 6896-0016-9060), Klaipėdos g. 29, Vatušių k., Rietavo sav., rekonstravimo į kitos (fermų) paskirties pastatą – arklides, pritaikant viešiesiems poreikiams, projektas		
	A 213	PV, SA PDV	Algirdas Steponavičius	Statinio numeris, pavadinimas ir dokumento pavadinimas 01 ARKLIDĖS AIŠKINAMASIS RAŠTAS	Laida
A 2177	Arch., PV asist.	Robertas Bardauskas	A		
LT	Statytojas ir/arba užsakovas VŠĮ "Rietavo Žirgynas"		Dokumento žymuo A_2112 - 01 - PP - SA_AR	Lapas	Lapų
				1	5

Klimato sąlygos

Vidutinė metinė oro temperatūra +7 °C.

Vidutinė šalčiausio mėnesio temperatūra -4,7 °C.

Vidutinė šilčiausio mėnesio temperatūra +17,1 °C.

Vidutinė šildymo sezono išorės oro temperatūra +0,7 °C.

Vidutinis metinis kritulių kiekis - 735 mm.

Absolutus vėjo greičio maksimumas (metinis) - 60 m/s.

Vyraujantys vėjai: P, PV, V, ŠV, Š.


Maksimalus sniego dangos storis (dekadinis) - 59 cm.

Maksimalus dirvožemio įšalimo gylis (galimas kartą per 50 metų) 108 cm.

Santykinis oro drėgnumas 81%.

Esama situacija, urbanistinė aplinka

Teritorija, kurioje rengiami projektiniai pasiūlymai yra šalia Rietavo miesto, pietrytinėje dalyje, Vaitušių kaime. Pagrindinis patekimas į teritoriją Klaipėdos gatve. Urbanistinė aplinkinių pastatų struktūra susideda iš atskirai stovinčių pastatų ir statinių. Gretimų pastatų užstatymo morfotipas yra laisvo planavimo pastatai, sodybinio užstatymo fragmentai.

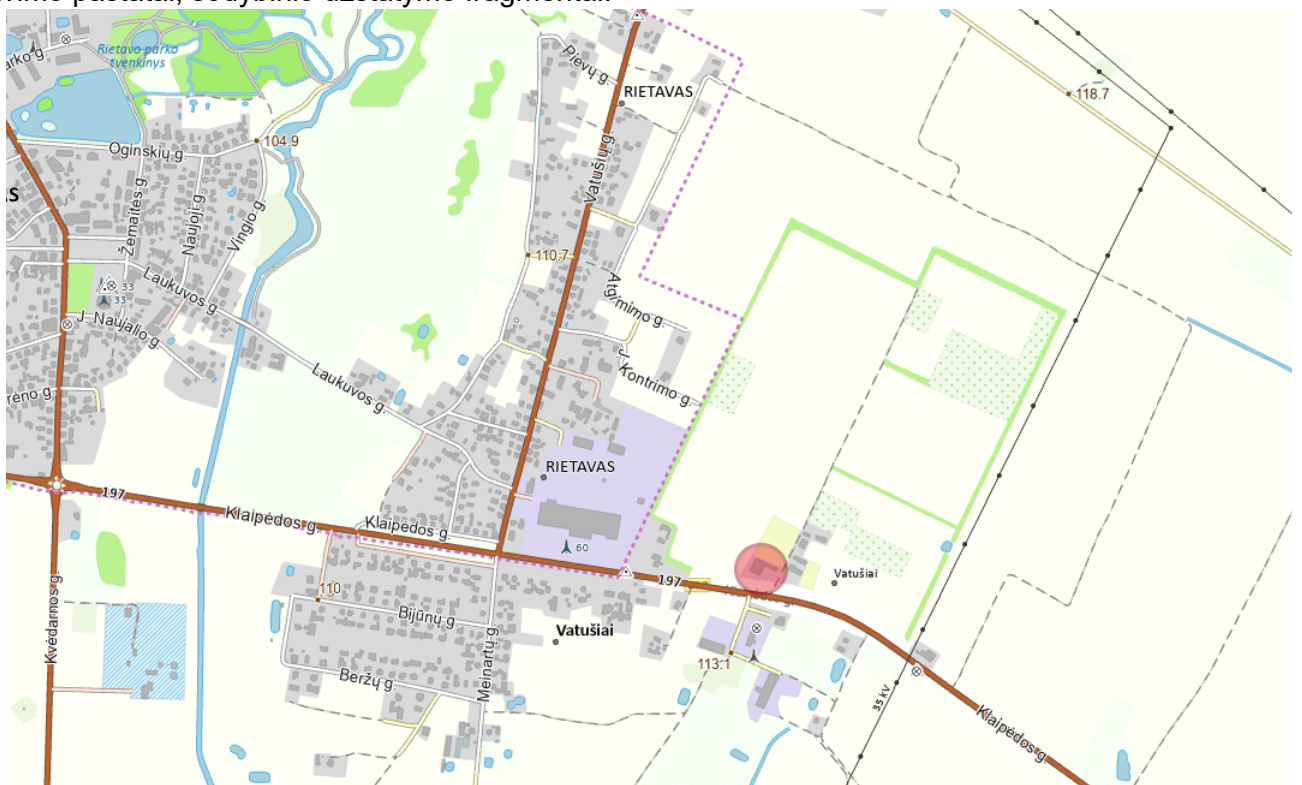

1 pav. Urbanistinės teritorija (esama situacija)

Rekonstruojamas Pastatas stovi sklypo pietinėje pusėje sublokuotas su kitais sandėliavimo paskirties pastatais ir gerai matomas nuo Klaipėdos gatvės.

	Dokumento žymuo	Lapas	Lapų	Laida
	A_2112 - 01 - PP - SA_AR	2	5	A

Architektūra



2 pav. Fotofiksacija (vaizdas iš Šiaurės vakarų pusės)

Pastatas architektūrinės išraiškos neturi. Tai techninis baltų plytų su raudonų plytų priemaišomis pastatas be jokių išskirtinių ar reikšmingų architektūros bruožų.

Esamo pastato paskirtis yra pagalbinio ūkio pastatas – sandėlis.

1. PROJEKTINIAI SPRENDINIAI

Bendrieji duomenys

Pakartotinai viešinami visuomenei svarbaus statinio projektiniai pasiūlymai. Projekto pavadinimas „**Pagalbinio ūkio pastato - sandėlio (unik. nr. 6896-0016-9060), Klaipėdos g. 29, Vatušių k., Rietavo sav., rekonstravimo į kitos (fermų) paskirties pastatą – arklides, pritaikant viešiesiems poreikiams, projektas**“, etapas projektiniai pasiūlymai. Projektinių pasiūlymų sprendiniais siekiama perteikti statytojo sumanymą ir pastato architektūrinius bei funkcinius sprendinius (pastato matmenys, naudojimo paskirtis, statinio kategorija ir pan.) bei supažindinti visuomene su projekto sprendinių pasikeitimas projektavimo metu.

Projekto A laidos (2023-01) keitimai


Pagal naują Užsakovo techninę užduotį (2023-01-06) atnaujinti projekto sprendiniai apimantys sienų ir stogo apdailą, bei langus. Medinė fasado apdaila pakeista profiliuota skarda. Patikslinti langų varstymai ir kiti reikalavimai langų medžiagiškumui. Atsižvelgiant į naują fasadų dangą patikslintas fasadų spalvinis sprendimas.

Pagal Lietuvos automobilių kelių direkcijos projektui pateiktas pastabas, patikslinta rekonstruojamo pastato konfigūracija, padidintas atstumas iki kelio atsitraukiant nuo sklypo ribos.

Sklypo planas

Teritorija, reljefas

Esamas tvarkomos sklypo dalies reljefas turi nežymų perkritimą ir savo ribose kinta apie 0,94m, nuo aukščiausios tvarkomos sklypo dalies sklypo alt. +115.78 esančios šiaurės rytinėje sklypo pusėje iki žemiausios alt. +114.84, esančios sklypo tvarkomos dalies pietvakarinėje dalyje. Projekte numatoma suformuoti patekimus į pastatą supilant žemes patogiam patekimui ir aptarnaujančios technikos įvažiavimui į pastatą. Sklypo reljefas, lietaus nuvedimo sprendiniai detalizuojami techninio darbo projekto metu.

	Dokumento žymuo	Lapas	Lapų	Laida
	A_2112 - 01 - PP - SA_AR	3	5	A

Gretimoms teritorijos, transporto tinklas

Projekte rekonstruojamas į kitos (fermų) paskirties pastatą. Pastatas yra laisvojo užstatymo morfotipo pastatų zonoje, kuri neturi aiškiai suformuoto kvartalo požymių. Pastatas yra priblokuotas prie kitų pagalbinio ūkio pastatų pastato šiaurės vakariniame fasade.

Privažiavimai, keliai, takai, aikštelės

Projektuojamas pastatas nuosavybės teise priklauso VŠĮ „Rietavo Žirgynas“. Sklype nauja infrastruktūra neprojektuojama, prie pastato privažiuojama esamais kietos žvyro dangos takais ir kelias.

Želdiniai

Sklype nauji želdynai neprojektuojami.


Aplink rekonstruojamą pastatą bus atstatoma statybos metu pažeista vejos danga. Į Statybos teritoriją patenkantys medžiai bus apsaugomi aptveriant arba aprišant kamienus lentomis taip apsaugant nuo statybos metu galimo mechaninio pažeidimo.

Automobilių stovėjimo vietų poreikis

Vadovaujanti STR 2.06.04:2014 „Gatvės ir vietinės reikšmės keliai. Bendrieji reikalavimai“ naujos automobilių statymo vietos neprojektuojamos.

Projektuojamas pastatas


Pastato architektūrinė išraiška glaudžiai siejasi su pastato turiniu ir funkcija – arklidės pastatas yra standartinės architektūrinės išraiškos, pritaikytas žirgų laikymui. Pastato forma ir masteliškumas diktuojamas esamos situacijos, o tūrio aukštingumas nustatomas pagal reikalavimus ir atsižvelgiant į pastato konstruktyvą.

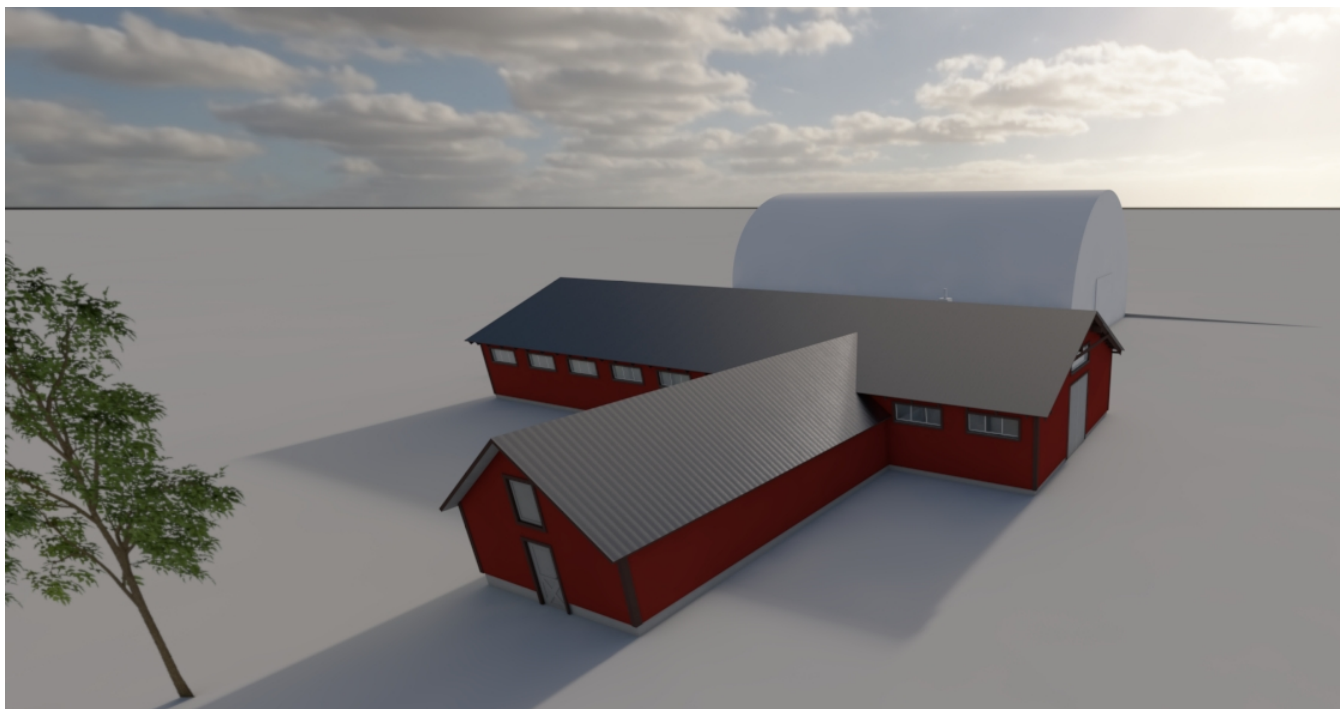

4 pav. Vizualizacija (vaizdas iš Šiaurės rytinio kampo)

Konstrukcijos

Pastatui naudojami poliniai pamatai. Naujos pastato sienoms medinio karkaso su profiliuotos skardos dangos apdaila. Esamos sienos plytų mūro su profiliuotos skardos dangos apdaila. Pastato laikančiosios konstrukcijos - medinės kolonos. Pastato stogas šlaitinis o laikanti konstrukcija - medinės sijos, gegnės.

	Dokumento žymuo	Lapas	Lapų	Laida
	A_2112 - 01 - PP - SA_AR	4	5	A

Pastato apdaila, spalvinis sprendimas ir stilistinė išraiška

Fasadui profiliuotos skardos lakštų danga, Lygios skardos apvadų apdaila su tamsių spalvų atspalviais išryškinančiais pastato elementus. Fasadų spalvinį sprendimą žiūrėti brėžiniuose.

Medžiaginiai ir spalviniai sprendimai:

Išorinių sienų (fasado) apdaila – vertikali profiliuotų skardos lakštų:

- Spalva artima RAL 3011;
- Išorinių sienų (fasado) ankoraščiai ir apvadai – Lygi skarda:
- Spalva artima RAL 8017;
- Cokolio viršžeminės dalies apdaila, struktūrinis dažytas tinkas – spalva artima NCS S 6500-N
- Įėjimo durys – RAL 9007.
- Pastato keičiami langai, PVC profilio– RAL 9010.
- Stogo profiliuota skarda – RAL 9007.
- Palangių skardinimas - RAL 8017..

Fasadų sprendimus žiūrėti brėžiniuose bei vizualizacijose.

Pastato funkcinio ryšio ir zonavimo sprendiniai

Rekonstruojamas pastatas susideda iš 3 patalpų, pagrindinė patalpa lemianti pastato paskirtį tai žirgų laikymo patalpa, antroji patalpa esama sumažinta sandėliavimo patalpa ir įrengiama papildoma inventoriaus patalpa. Pastato planinę struktūrą žiūrėti brėžiniuose.

2. STATINIO TECHNINIAI RODIKLIAI

Eil. Nr.	Pagrindiniai techniniai rodikliai	Mato vienetas	Kiekis		Pastabos
			Prieš rekonstr.	Po rekonstr.	
I SKYRIUS - SKLYPAS					
1.	Sklypo plotas	m ²	39000		
2.	Užstatyta teritorija	m ²	1921,9	2166,90	
3.	Sklypo užstatymo intensyvumas	%	4,27	4,81	
4.	Sklypo užstatymo tankis	%	4,93	5,56	
II SKYRIUS - PASTATAI					
01 ARKLIDĖS					
1.	Pastato bendrasis plotas	m ²	106,19	352,26	
2.	Pastato naudingasis plotas	m ²	-	-	
3.	Pastato tūris*	m ³	316	1661	
4.	Aukštų skaičius*	vnt.	1	1	
5.	Pastato aukštis*	m	4,50	5,80	
6.	Energinio naudingumo klasė	-	-	-	
7.	Pastato (patalpų) akustinio komforto sąlygų klasė	-	-	-	


* - žvaigždute pažymėti rodikliai apskaičiuojami vadovaujantis Nekilnojamojo turto kadastrinių matavimų ir kadastro duomenų surinkimo taisyklėmis, kurias tvirtina Lietuvos Respublikos žemės ūkio ministras. Baigus statybą ir atlikus kadastrinius matavimus šie rodikliai gali turėti neesminių nukrypimų.




Projekto vadovas Algirdas Steponavičius
Kvalifikacijos atestato Nr. A213



PV asistentas, architektas Robertas Bardauskas
Kvalifikacijos atestato Nr. A2177


	Dokumento žymuo	Lapas	Lapų	Laida
		A_2112 - 01 - PP - SA_AR	5	5

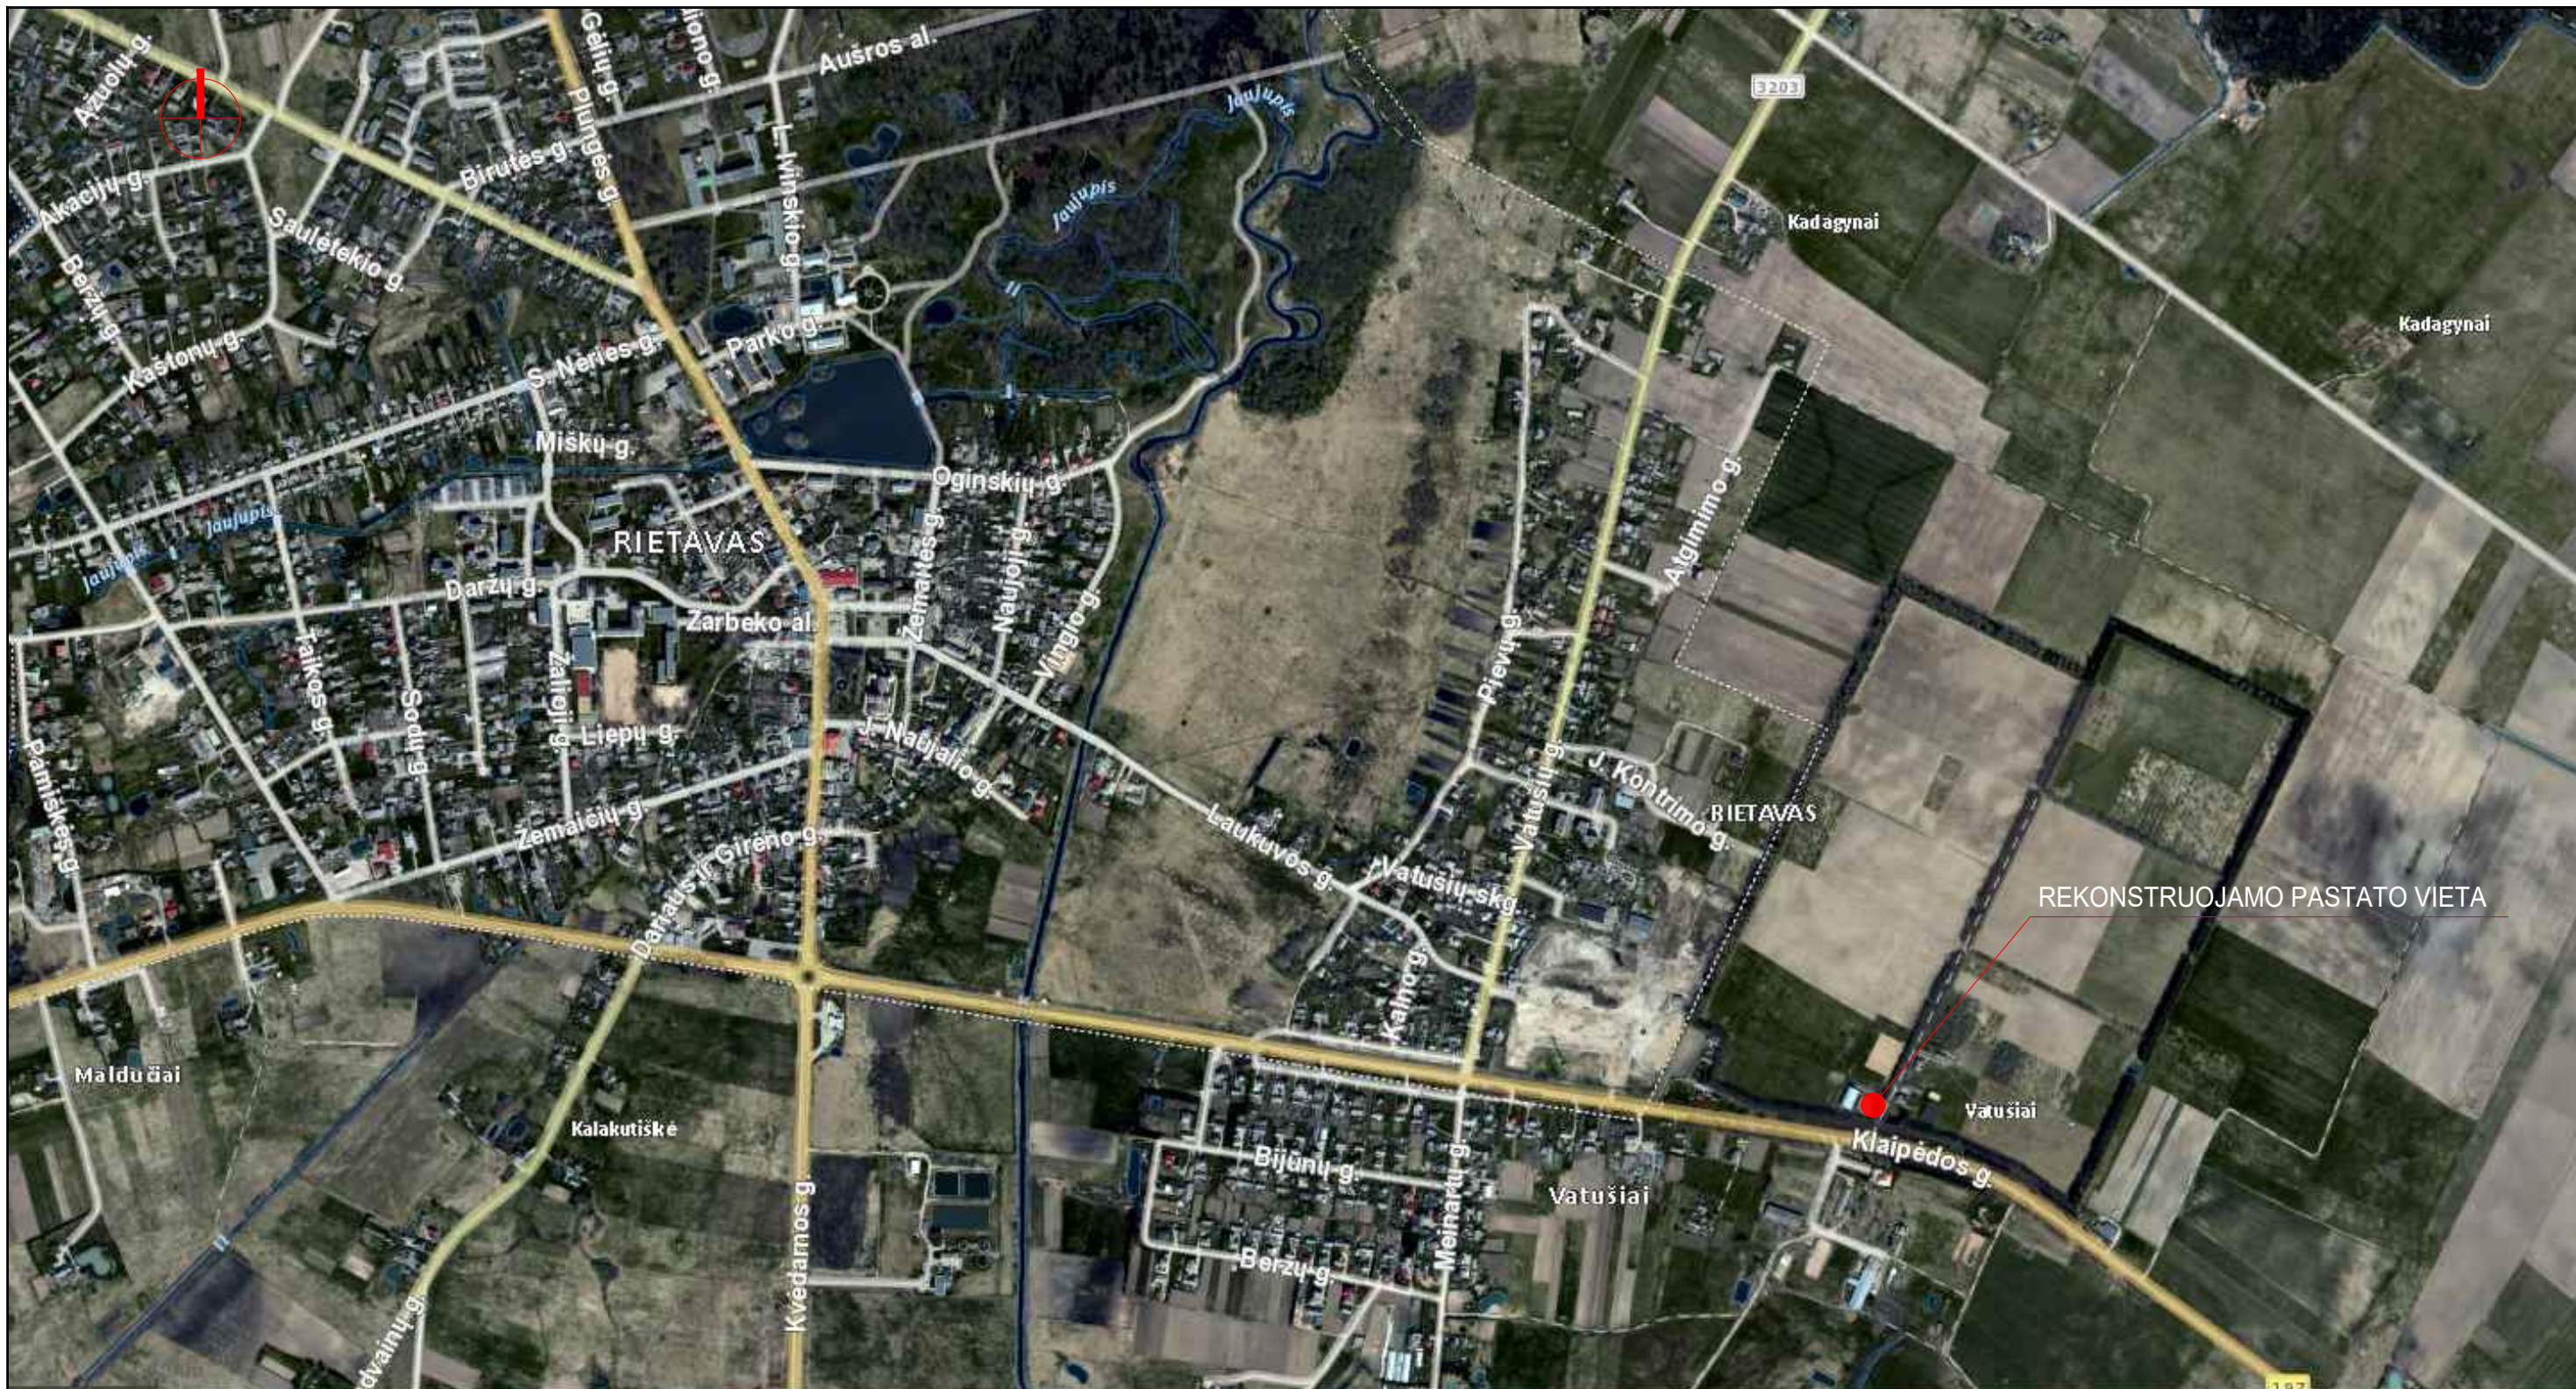

REKONSTRUOJAMO PASTATO VIETA


A	2023-02	PROJEKTINIAI PASIŪLYMAI
Laida	Išleidimo data	Laidos statusas, keitimo priežastis (jei taikoma)

<p>PERSONALINĖ PROJEKTAVIMO ĮMONĖ "A-1" Įmonės kodas 8119996</p>	Statinio projekto pavadinimas Pagalbinio ūkio pastato - sandėlio (unik. nr. 6896-0016-9060), Klaiпėdos g. 29, Vatušių k., Rietavo sav., rekonstravimo į kitos (fermų) paskirties pastatą – arklides, pritaikant viešiesiems poreikiams, projektas		Laida
	A 213	PV / SA PDV Algirdas Steponavičius	
A2177, 4223	PV asist., arch. Robertas Bardauskas	SITUACIJOS SCHEMA	
LT	Statytojas ir/arba užsakovas VŠĮ "Rietavo Žirgynas"	Dokumento žymuo A_2112 - 01 - PP - SP.B-01	Lapas 1

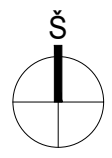

SUTARTINIAI ŽENKLAI

	Tvarkoma teritorijos dalis
	Elektros tinklų apsaugos zona
	Esamas pastatas
	Rekonstruojamas pastatas
	Projektuojama sutankinto žvyro danga
	Atstatoma vejos danga (Pieva)
	Pagrindinis pateikimas į pastatą
	Projektuojama tvora
	Saugomi medžiai
	Kertami medžiai
	Trinkelio su apvaliais kauburėliais danga
	Trinkelio su paigais kauburėliais danga

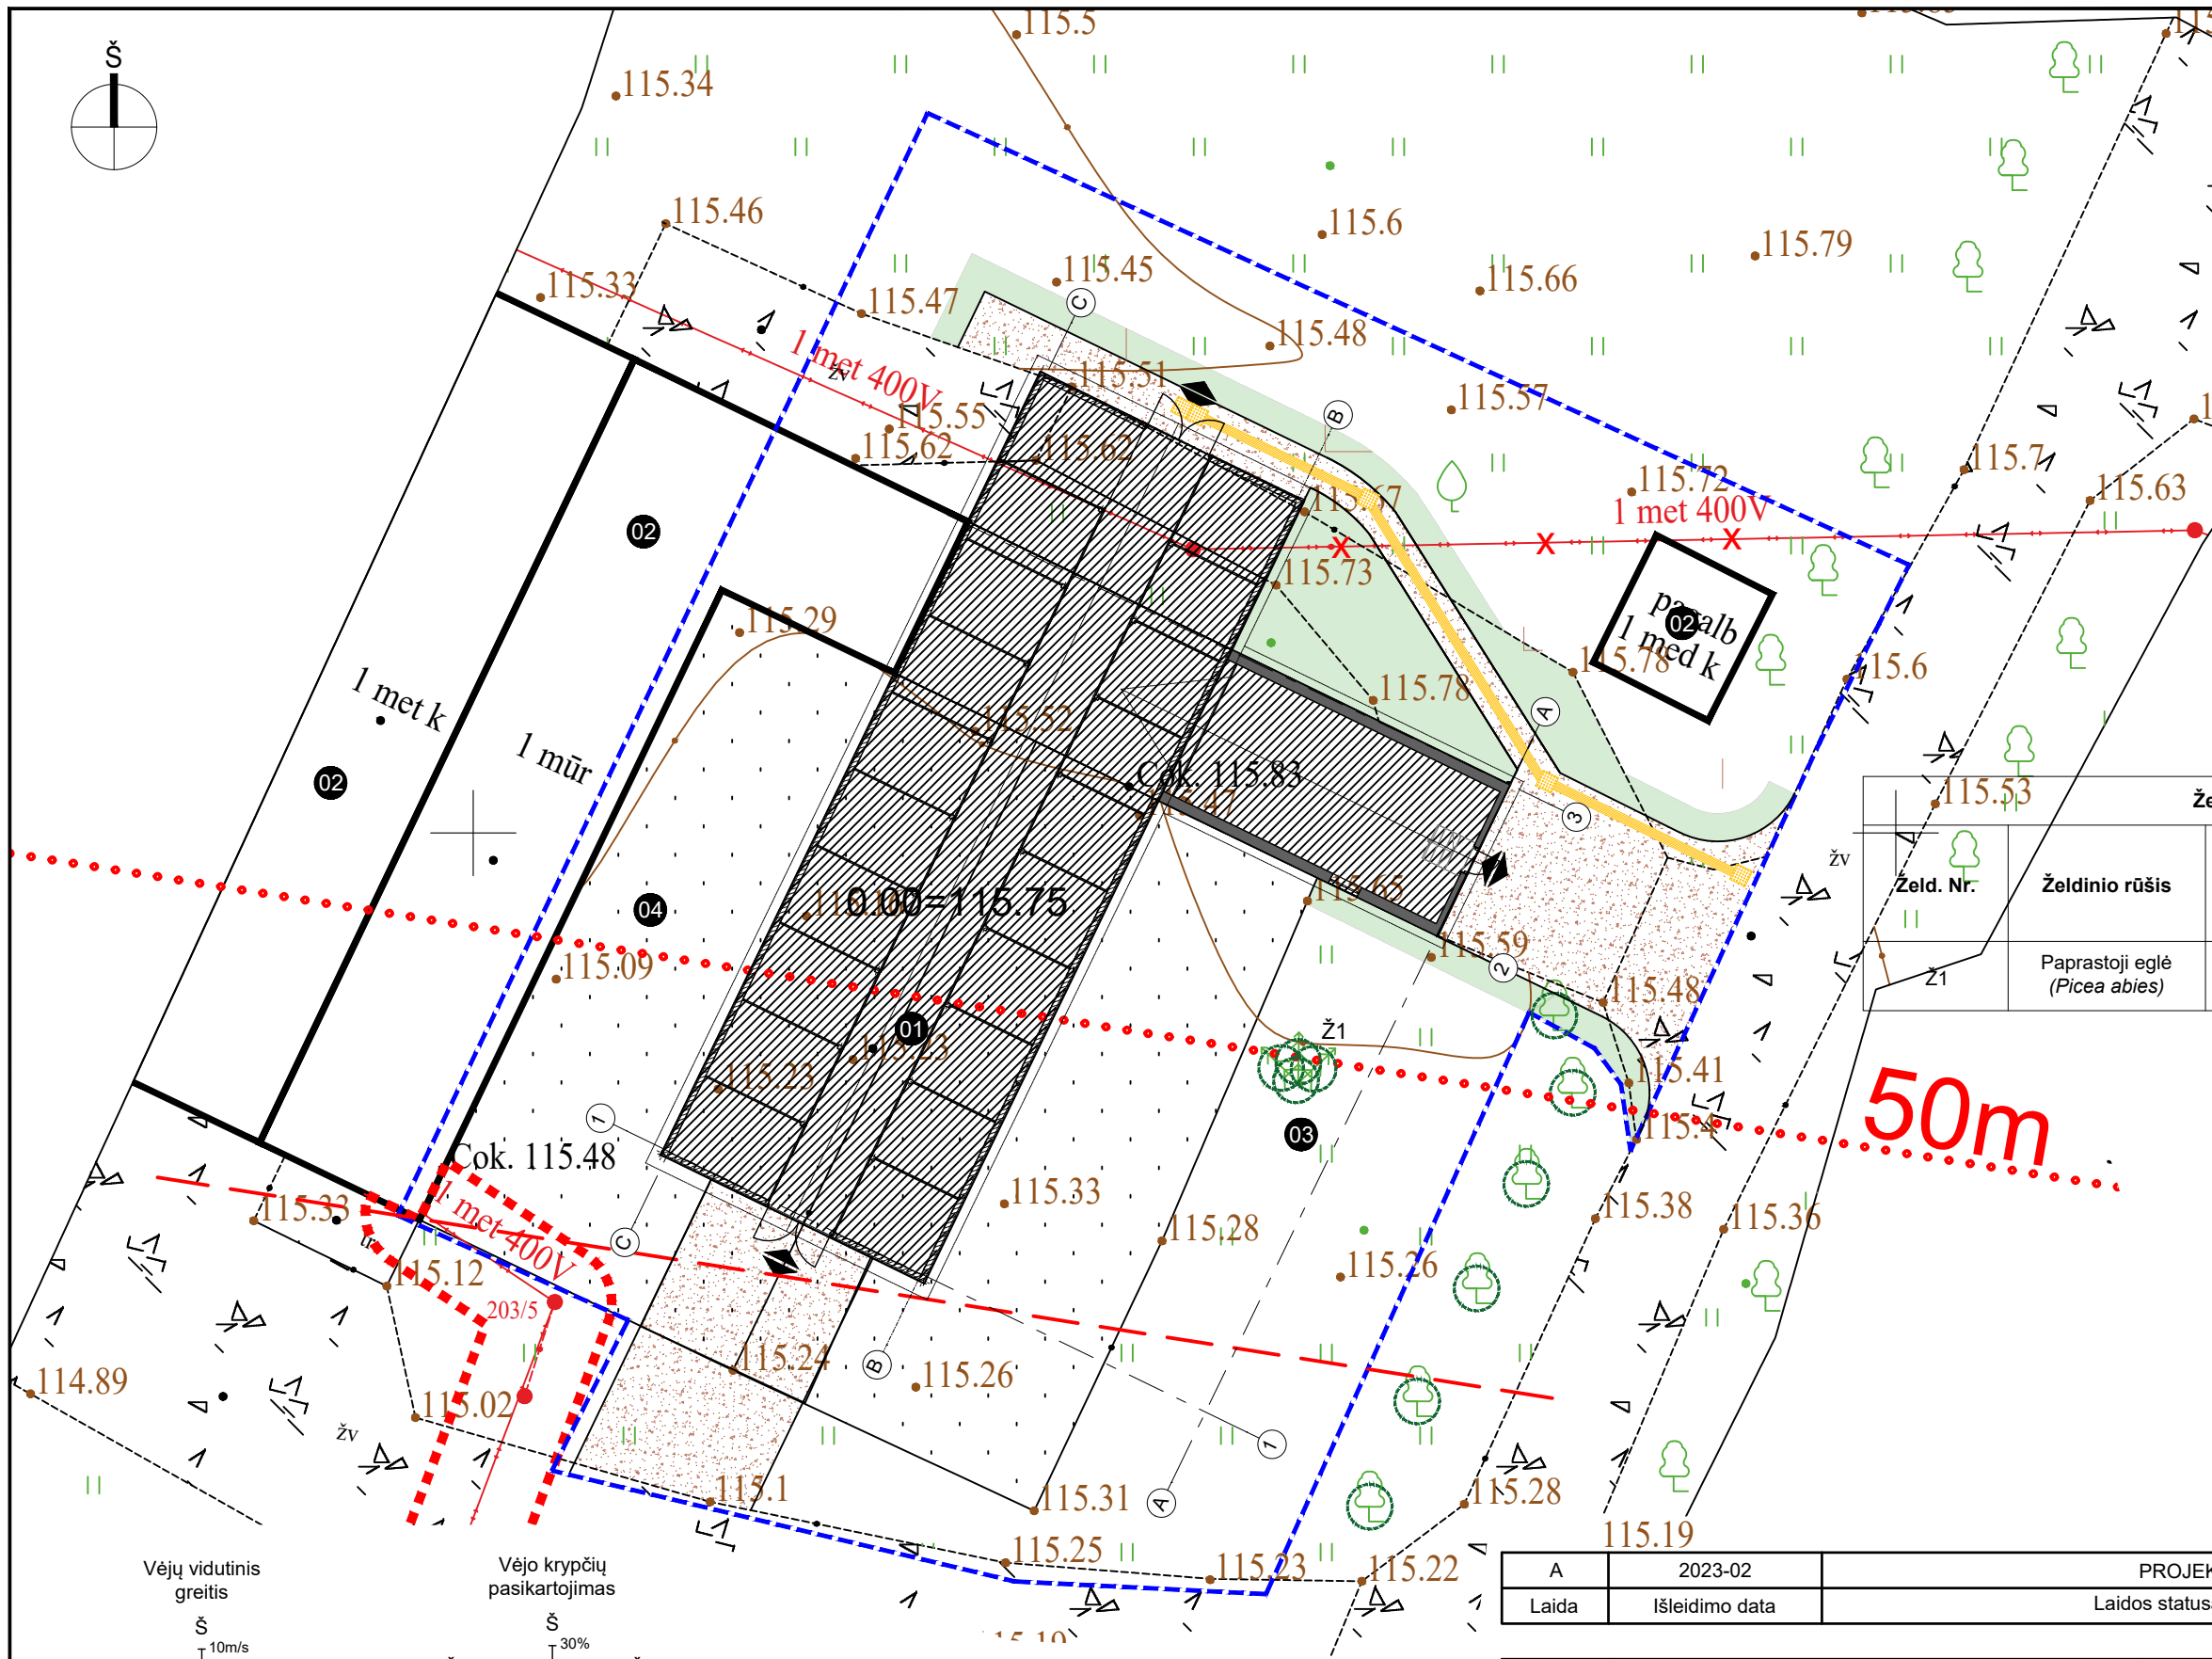


Želdinių taksacijos lentelė

Želd. Nr.	Želdinio rūšis	Skersmuo 1,3 m aukštyje, (cm)	Želdinio būklė	Aukštis m	Tvarkymo priemonės / pastabos
Z1	Paprastoji eglė (Picea abies)	5x20	Gera	≈ 18	Saugomos

PASTATAI IR ZONOS

01	Rekonstruojamas pastatas
02	Esami pastatai
03	Įrengiamas žirgų aptvaras
04	Esamas žirgų aptvaras

- PASTABOS:
1. Visi nužymėjimai ir koordinatės duoti metrais.
 2. Koordinatė sistema LKS-94, aukščių sistema - LAS07.
 3. Dangos projektuojamos maksimaliai prisilaikant esamų dangų ribų bei paviršių.
 4. Iškilus neišskumams, konsultuotis su projekto autoriais.

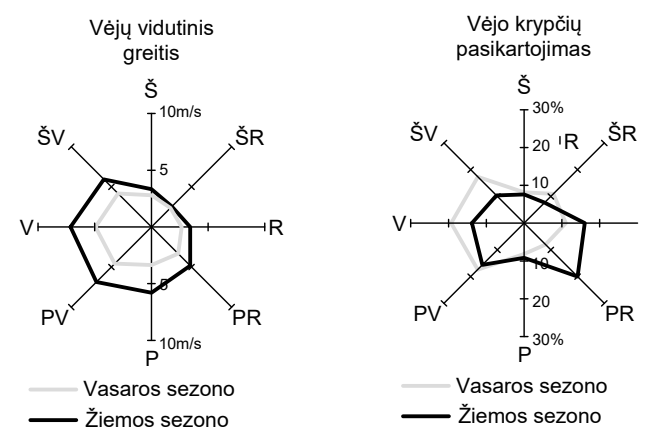

Toponuotrauką parengė:

Geodezinink. D.J.	2022-01-28
Geodez. kval. paž. nr. Nr. 1GKV-370	


Toponuotrauka suderinta:

Suderinimo numeris TOPD sistemoje	TIIS1-20220128-007372
-----------------------------------	-----------------------

Derinimų nuorašai tikri PV

A	2023-02	PROJEKTIŅIAI PASIŪLYMAI
Laida	Išleidimo data	Laidos statusas, keitimo priežastis (jei taikoma)

PERSONALINĖ PROJEKAVIMO ĮMONĖ		Statinio projekto pavadinimas	
"A-1"		Pagalbinio ūkio pastato - sandėlio (unik. nr. 6896-0016-9060), Klaipėdos g. 29, Vatušių k., Rietavo sav., rekonstravimo į kitos (fermų) paskirties pastatą – arkliedes, pritaikant viešiesiems poreikiams, projektas	
Imonės kodas 8119996		Statinio numeris ir pavadinimas, dokumento pavadinimas	
A 213	PV / SA PDV	Algirdas Steponavičius	SKLYPO PLANAS, DANGŲ PLANAS (APLINKOTVARKOS PLANAS)
A2177, 4223	PV asist., arch.	Robertas Bardauskas	
		M 1:500	
Statytojas ir/arba užsakovas		Dokumento žymuo	
LT	VŠĮ "Rietavo Žirgynas"	A_2112 - 01 - PP - SP.B-03	
		Lapas	Lapų
		1	1

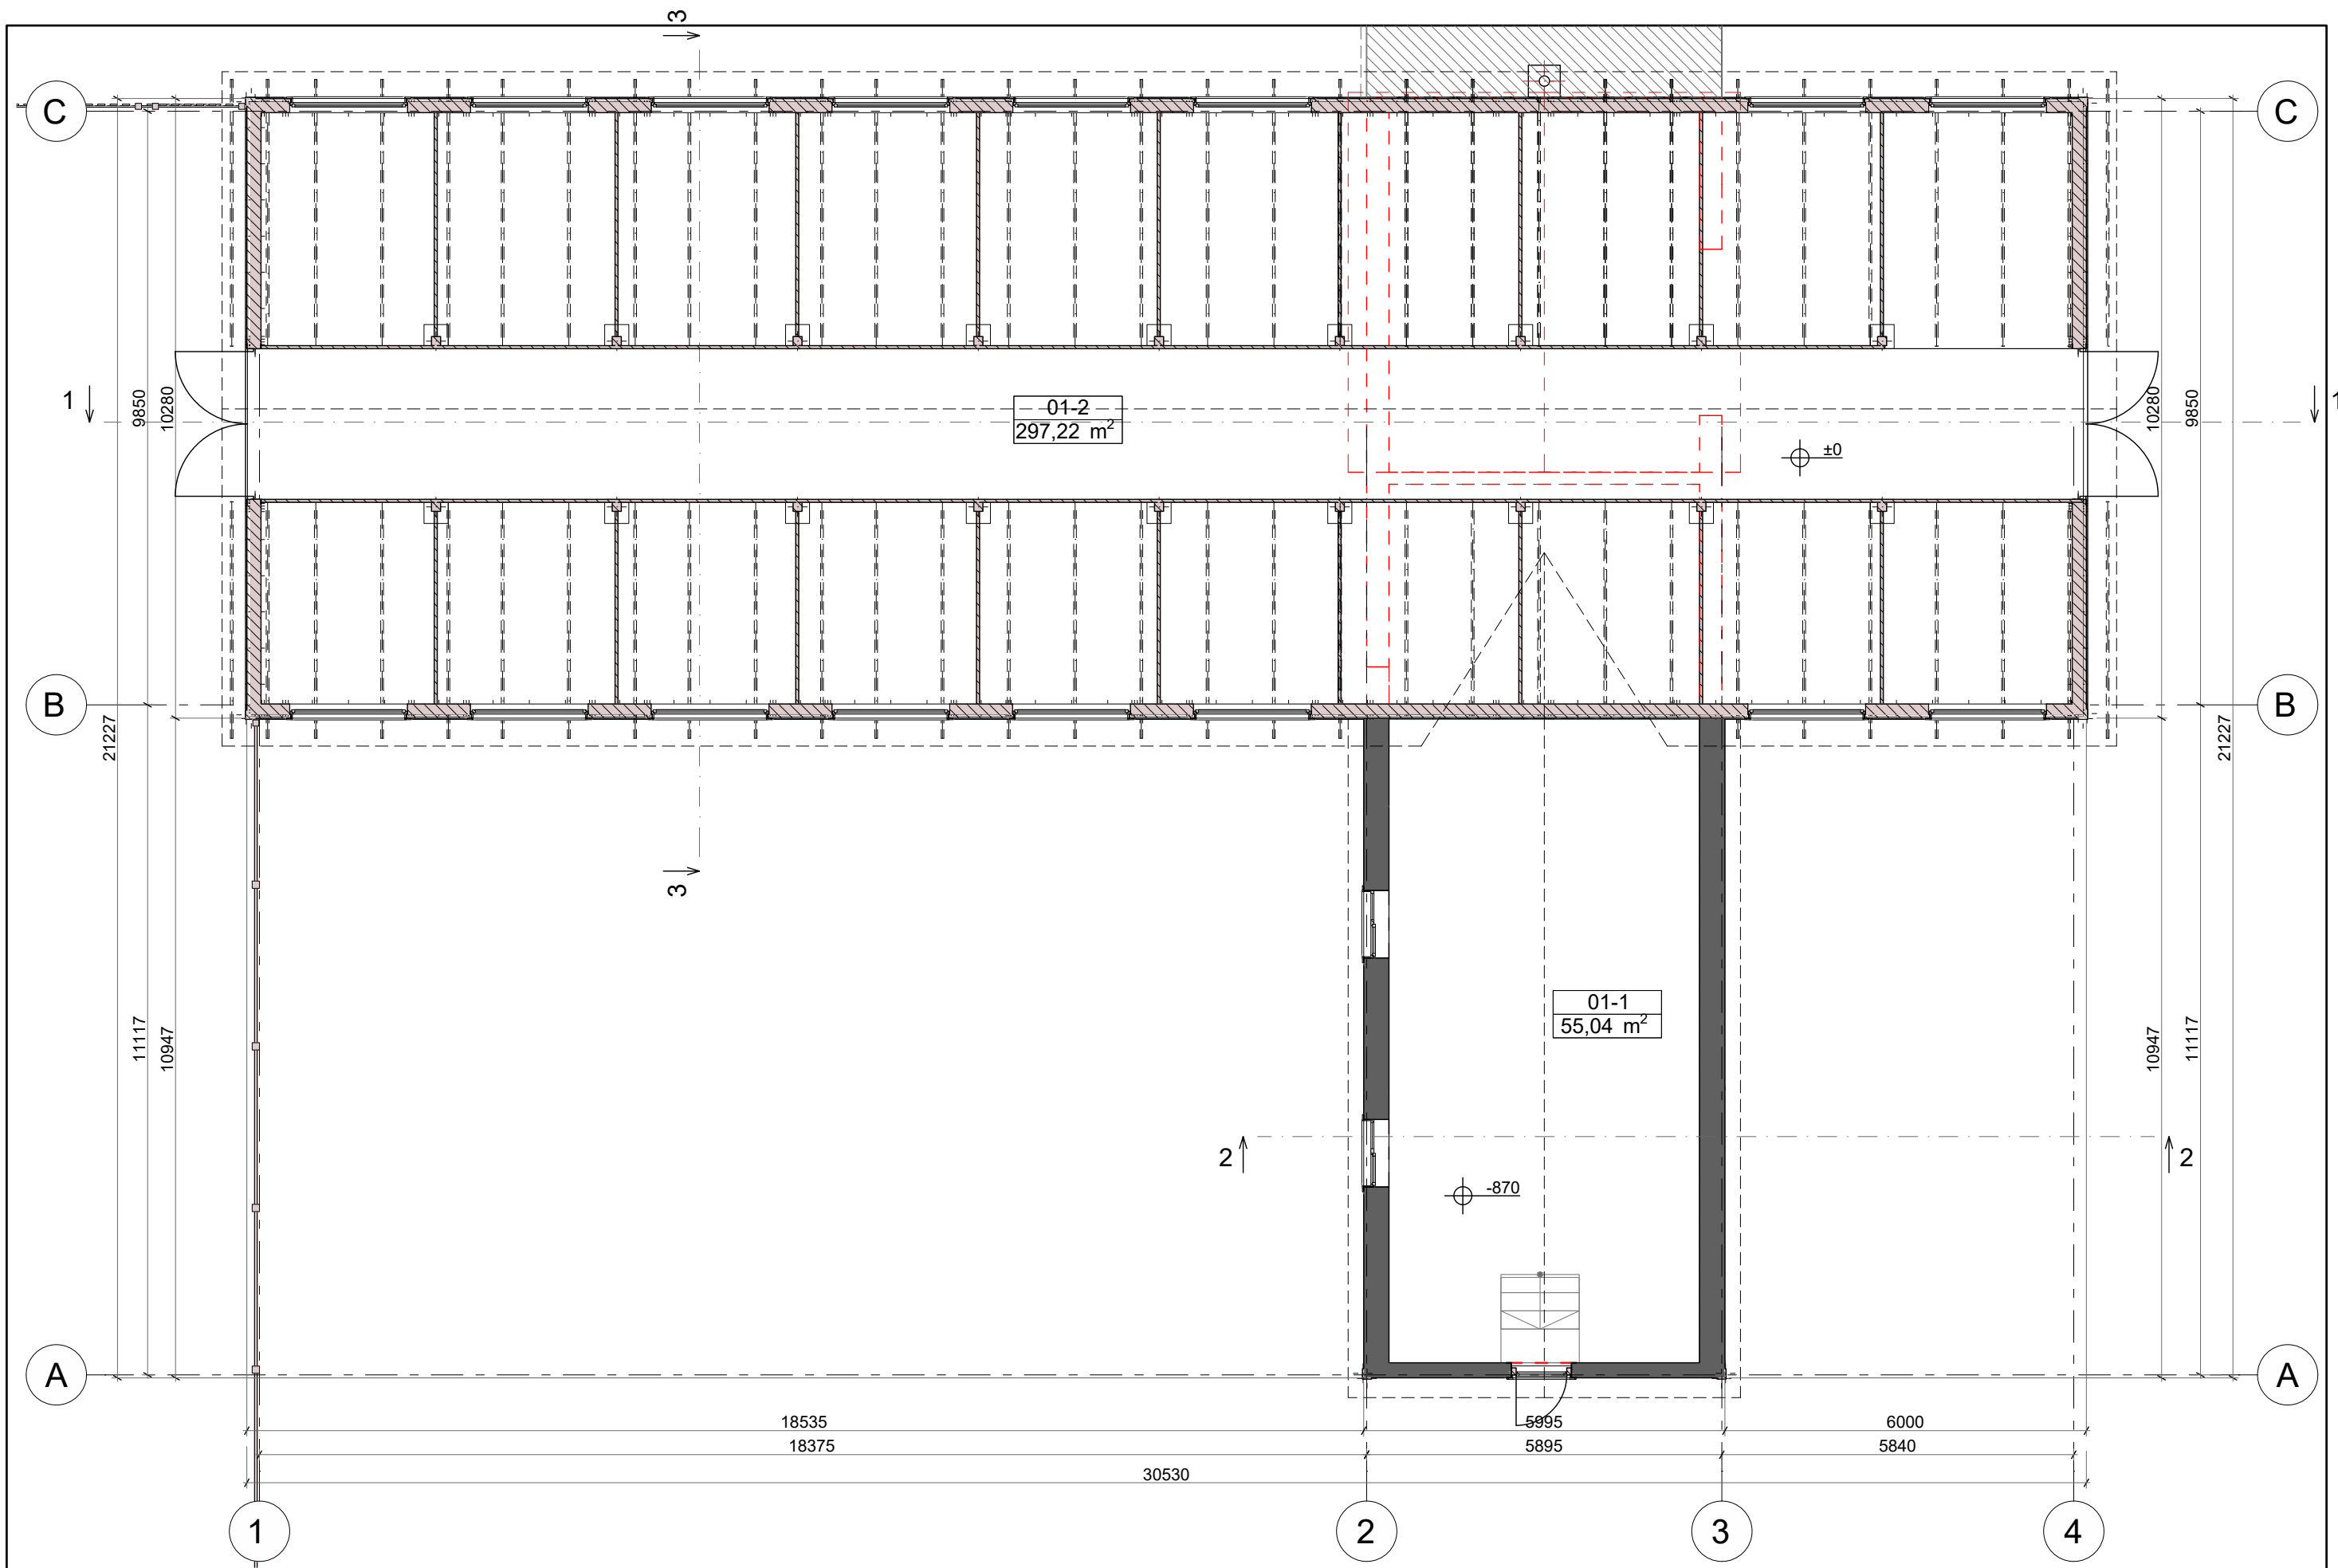


0. Pirmas aukštas +0.00 1:100

Patalpų eksplikacija		
Nr.	Patalpa	Plotas
01-1	Šandėliavimo patalpa	55,04
01-2	Žirgų aptvarų patalpa	297,22
		352,26 m²


Pastabos:
 1. Rekonstruojamo pastato grindų altitudė 0,00=115,75m
 2. Matmenys nurodyti milimetrais

A	2023-02	PROJEKTINIAI PASIŪLYMAI	
Laida	Išleidimo data	Laidos statusas, keitimo priežastis (jei taikoma)	
 PERSONALINĖ PROJEKTAVIMO ĮMONĖ "A-1" Įmonės kodas 8119996	Statinio projekto pavadinimas Pagalbinio ūkio pastato - sandėlio (unik. nr. 6896-0016-9060), Klaipėdos g. 29, Vatušų k., Rietavo sav., rekonstravimo į kitos (fermų) paskirties pastatą - arklides, pritaikant viešiesiems poreikiams, projektas		Laida
	A 213 PV / SA PDV Algirdas Steponavičius A2177, 4223 PV asist., arch. Robertas Bardauskas		Statinio numeris ir pavadinimas, dokumento pavadinimas 01, GYVENAMOSIOS PASKIRTIES PASTATAS Aukšto planas
LT	Statytojas ir/arba užsakovas VŠĮ "Rietavo Žirgynas"	Dokumento žymuo A_2112 - 01 - PP - SA.B-01	Lapas 1
		Lapų 1	Lapų 1

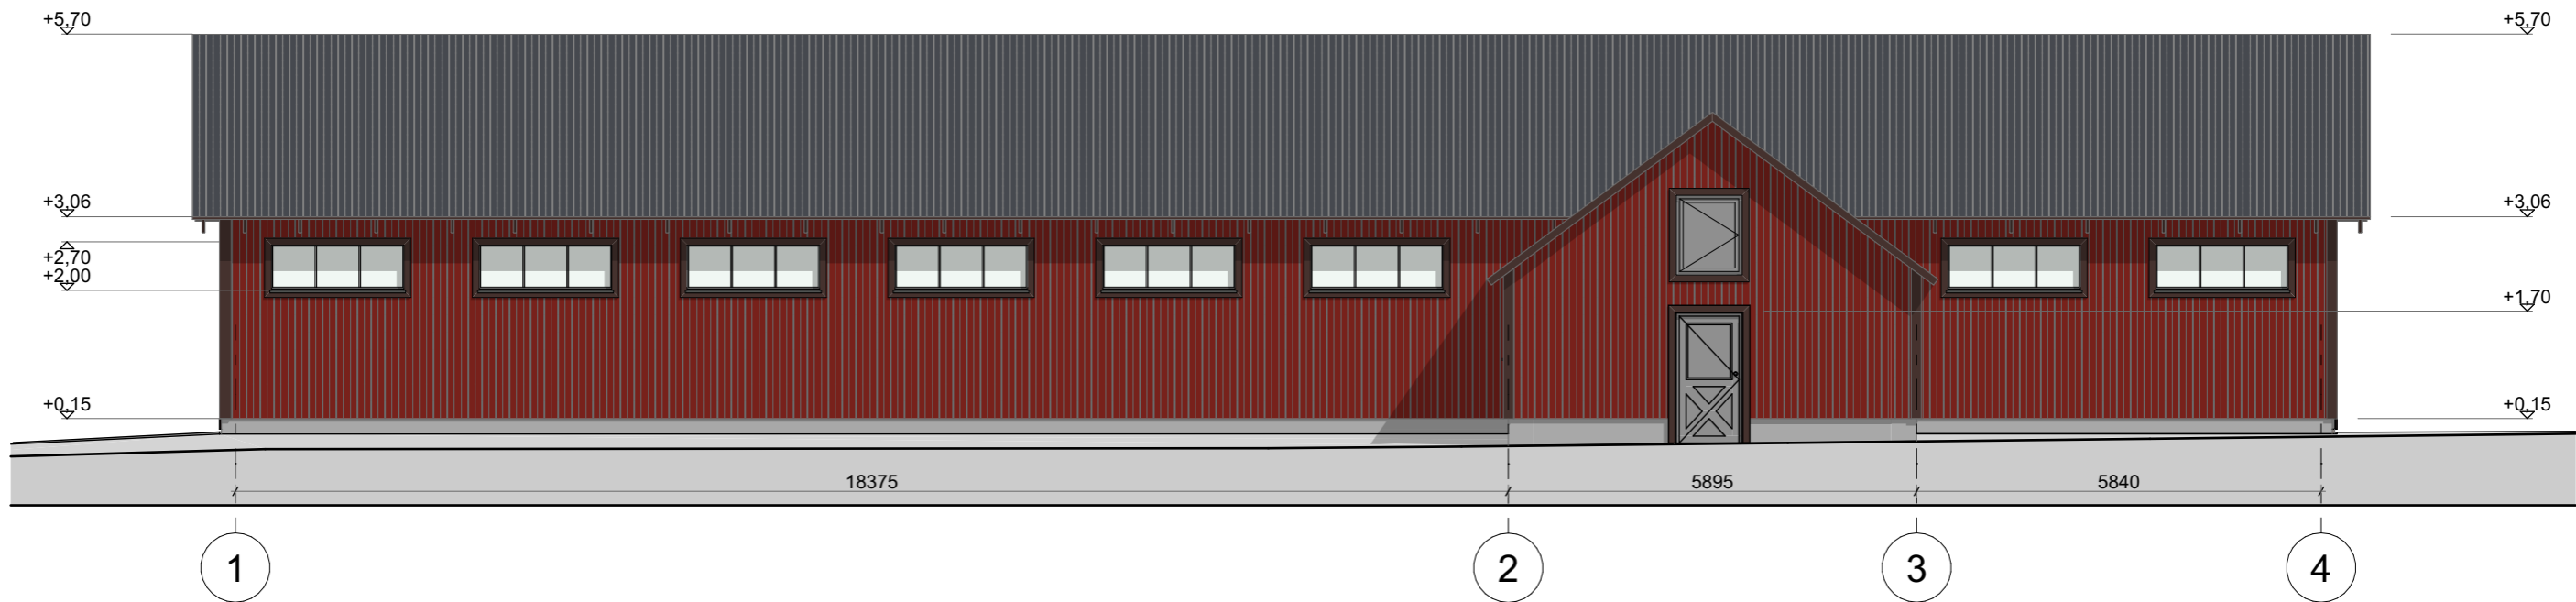

Fasadas tarp ašiu 1-3

1:100

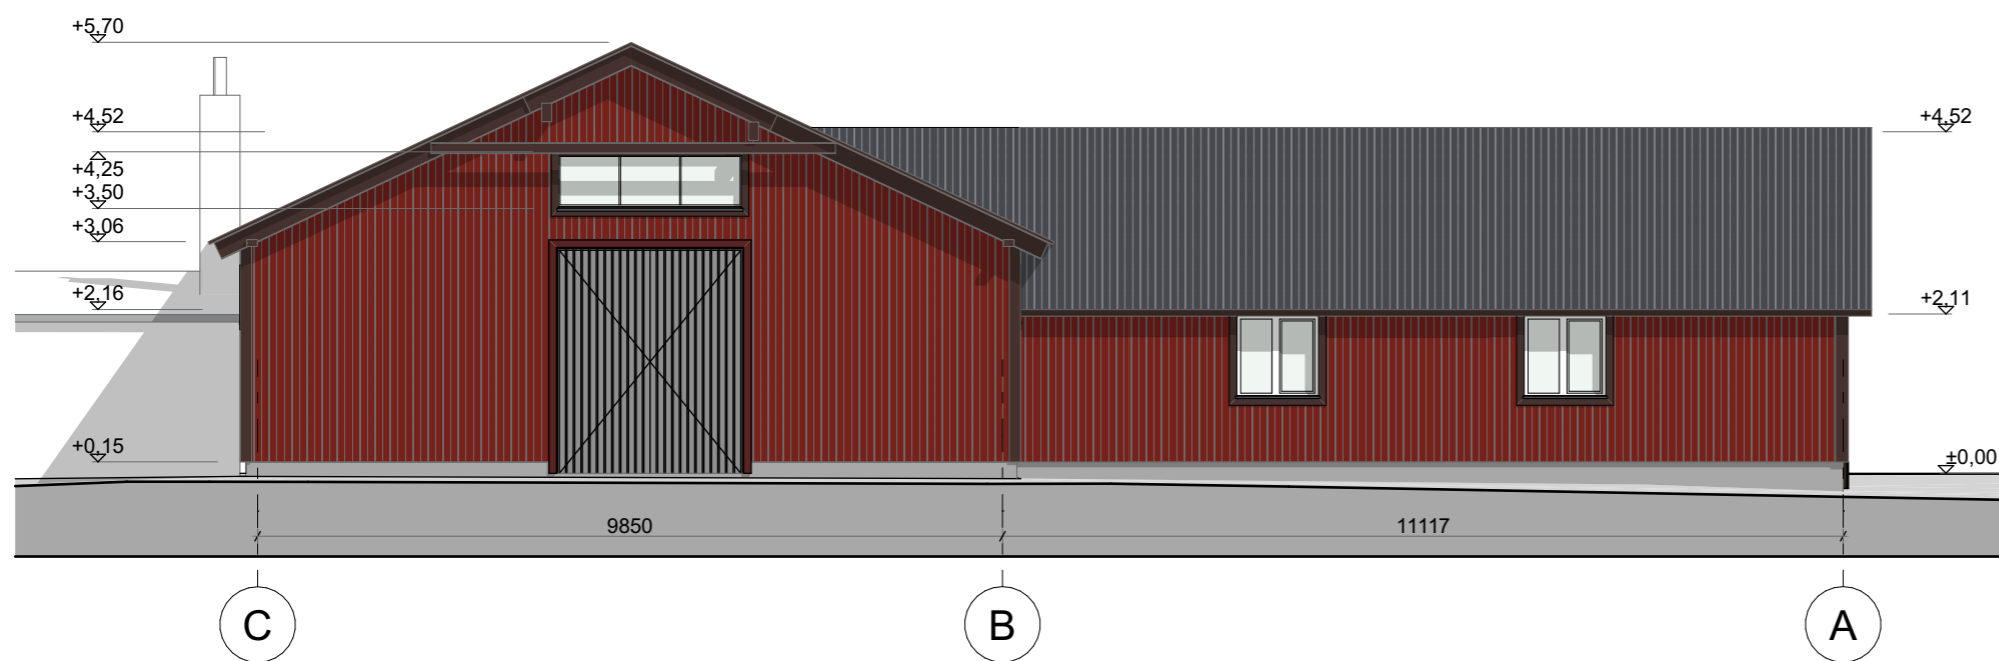

Fasadas tarp ašiu C-A

1:100

SUTARTINIAI ŽYMĖJIMAI:


Žymėjimas	Pavadinimas	Medžiaga	Spalva
	Stogo danga	Profiliuota skarda	RAL 7024
	Fasadai, angokraščiai	Profiliuota skarda	RAL 3011
	Angokraščiai, apvadai	Lygi skarda	RAL 8017
	Cokolis	Dažytas tinkas	NCS S 6500-N
	Palangės	Skarda	RAL 8017
	Durys	Medis / skarda	RAL 9007
	Langai	PVC	RAL 9010

Pastabos:

1. Rekonstruojamo pastato grindų altitudė 0,00=115,75m;
2. Matmenys nurodyti milimetrais


A	2023-02	PROJEKTINIAI PASIŪLYMAI
Laida	Išleidimo data	Laidos statusas, keitimo priežastis (jei taikoma)

<p>PERSONALINĖ PROJEKTAVIMO ĮMONĖ "A-1" Imones kodas 8119996</p>	Statinio projekto pavadinimas Pagalbinio ūkio pastato - sandėlio (unik. nr. 6896-0016-9060), Klaipėdos g. 29, Vatušių k., Rietavo sav., rekonstravimo į kitos (fermų) paskirties pastatą – arklides, pritaikant viešiesiems poreikiams, projektas		Laida
	A 213	PV / SA PDV Algirdas Steponavičius	
A2177, 1100	PV asist., arch. Robertas Bardauskas	Statinio numeris ir pavadinimas, dokumento pavadinimas	A
LT	Statytojas ir/arba užsakovas VŠĮ "Rietavo Žirgynas"	Dokumento žymuo A_2112 - 01 - PP - SA.B-02	Lapas 1

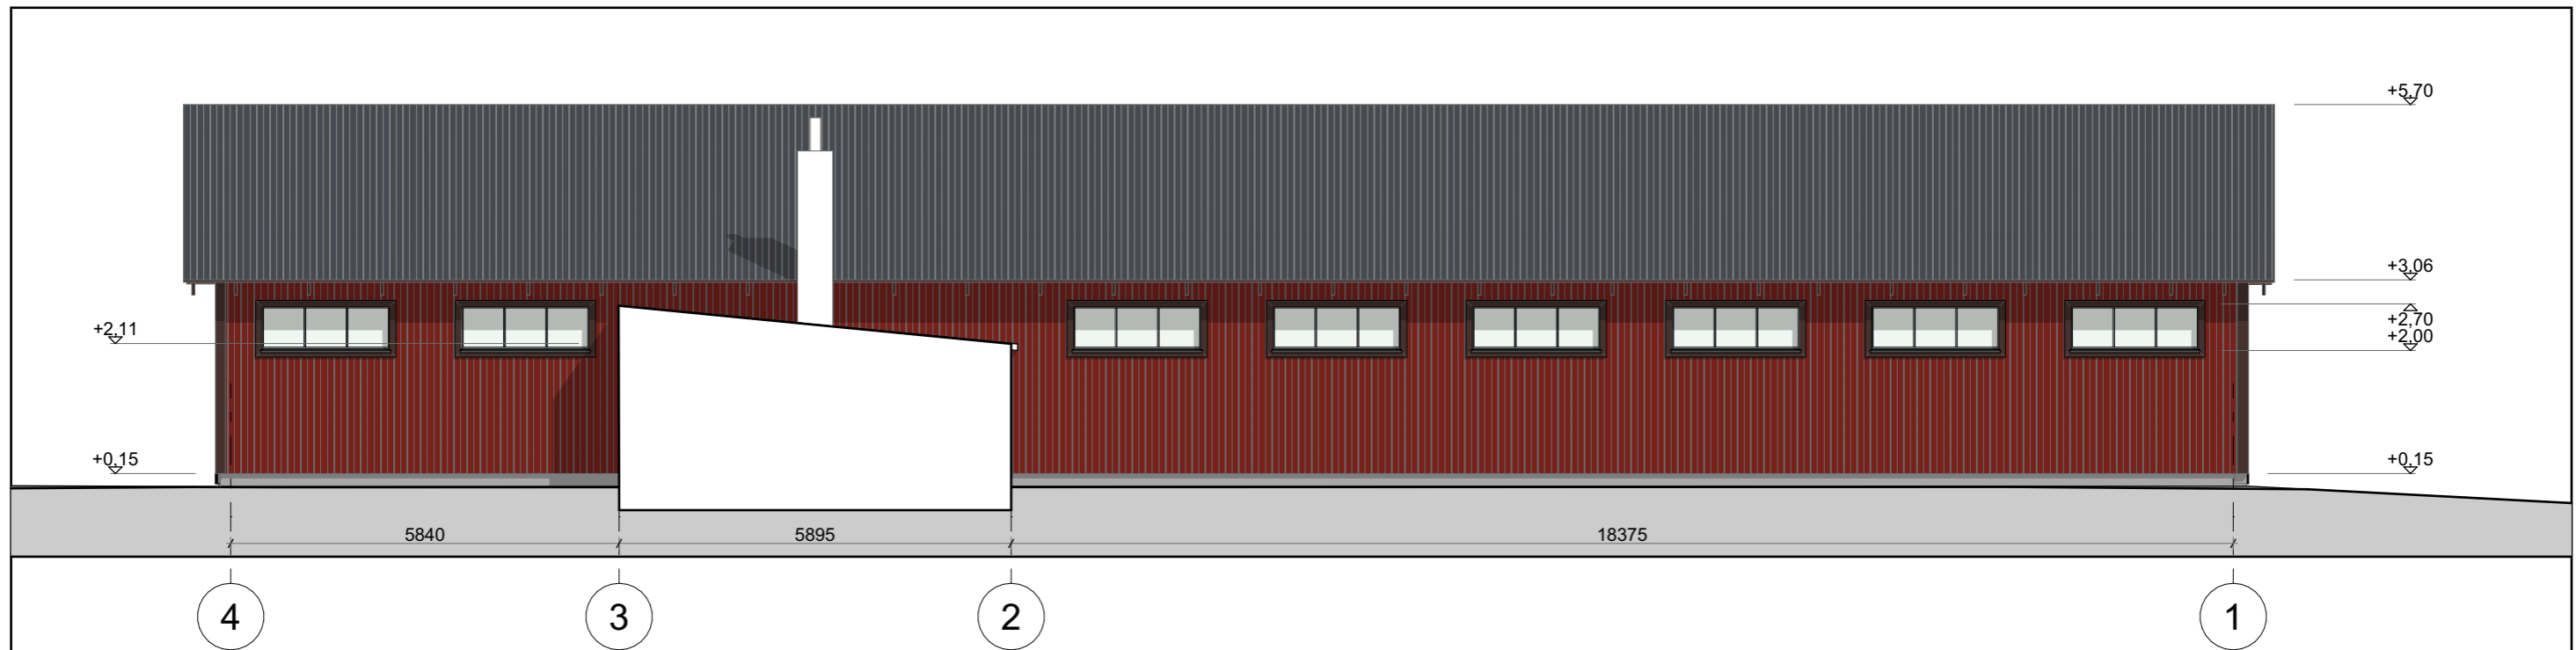

Šiaurės vakarinis fasadas tarp ašių 3-1

1:100

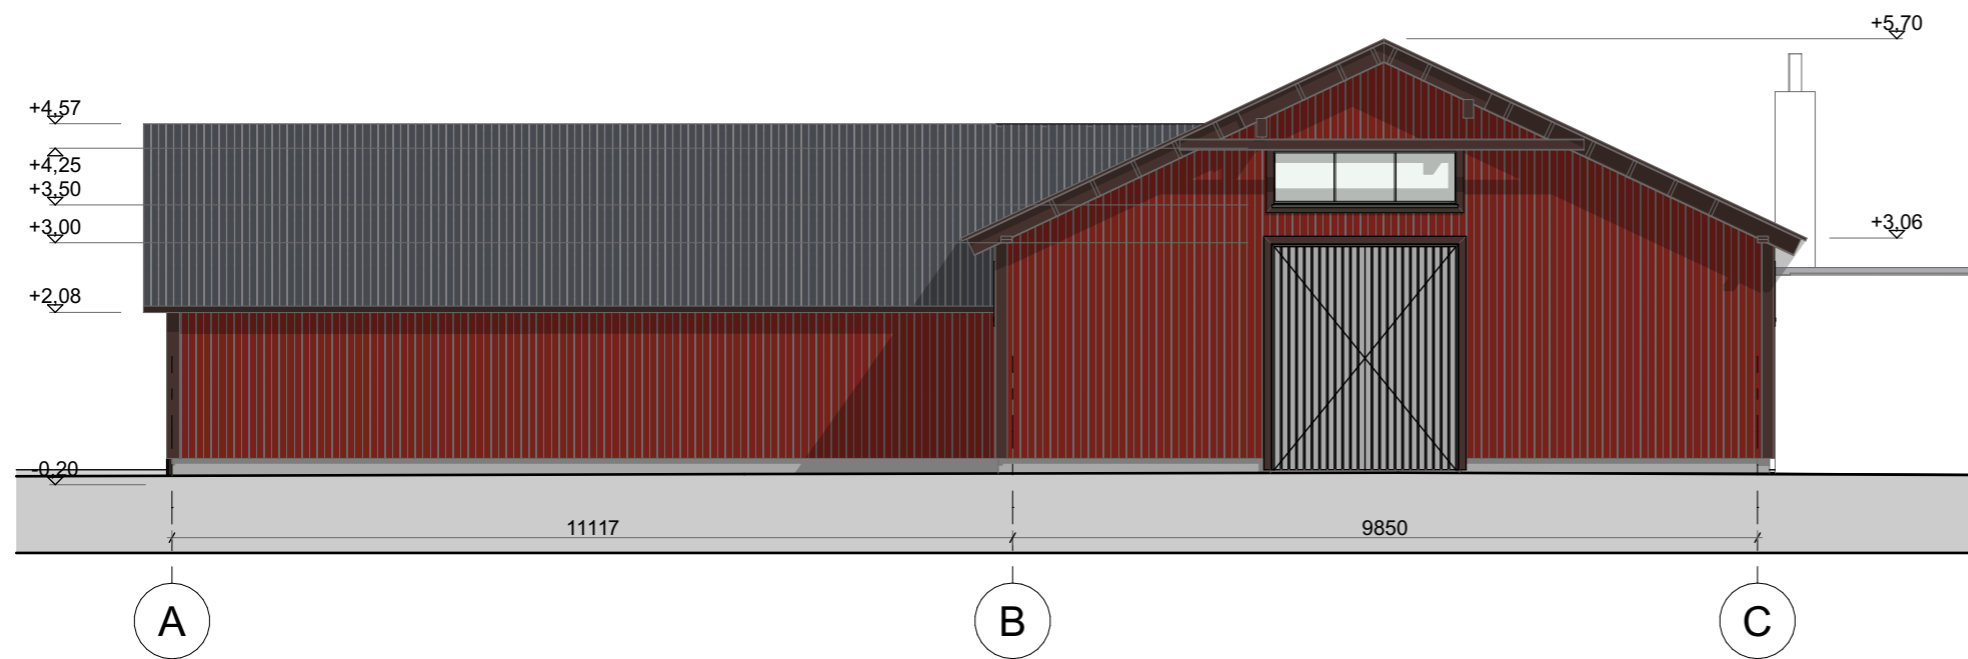

Šiaurės rytų fasadas tarp ašių A-C

1:100


SUTARTINIAI ŽYMĖJIMAI:

Žymėjimas	Pavadinimas	Medžiaga	Spalva
	Stogo danga	Profiliuota skarda	RAL 7024
	Fasadai, angokraščiai	Profiliuota skarda	RAL 3011
	Angokraščiai, apvadai	Lygi skarda	RAL 8017
	Cokolis	Dažytas tinkas	NCS S 6500-N
	Palangės	Skarda	RAL 8017
	Durys	Medis / skarda	RAL 9007
	Langai	PVC	RAL 9010

Pastabos:

1. Rekonstruojamo pastato grindų altitudė **0,00=115,75m**;
2. Matmenys nurodyti milimetrais


A	2023-02	PROJEKTINIAI PASIŪLYMAI			
Laida	Išleidimo data	Laidos statusas, keitimo priežastis (jei taikoma)			
<p>PERSONALINĖ PROJEKTAVIMO ĮMONĖ "A-1" Imones kodas 8119996</p>		Statinio projekto pavadinimas Pagalbinio ūkio pastato - sandėlio (unik. nr. 6896-0016-9060), Klaipėdos g. 29, Vatušių k., Rietavo sav., rekonstravimo į kitos (fermų) paskirties pastatą – arklides, pritaikant viešiesiems poreikiams, projektas			
A 213	PV / SA PDV	Algirdas Steponavičius	Statinio numeris ir pavadinimas, dokumento pavadinimas 01, ARKLIDĖS Fasadai 3-1 ir A-C	Laida	
A2177, 1100	PV asist., arch.	Robertas Bardauskas		A	
LT	Statytojas ir/arba užsakovas		Dokumento žymuo	Lapas	Lapų
	VŠĮ "Rietavo Žirgynas"		A_2112 - 01 - PP - SA.B-03	1	1

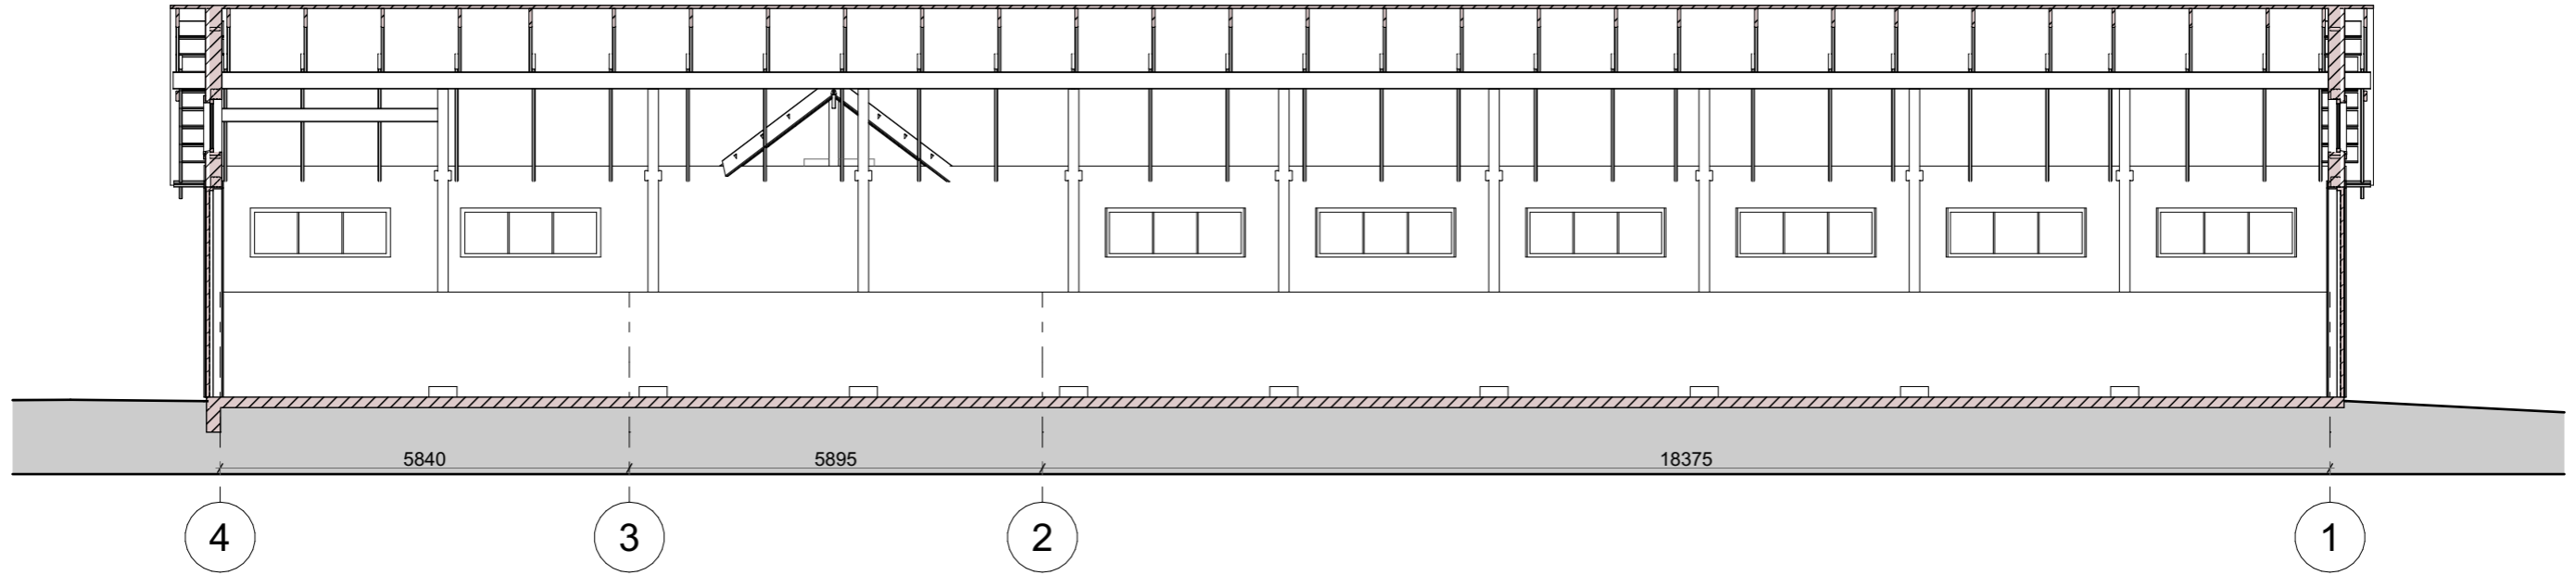

1

Pjūvis 1-1


1:100

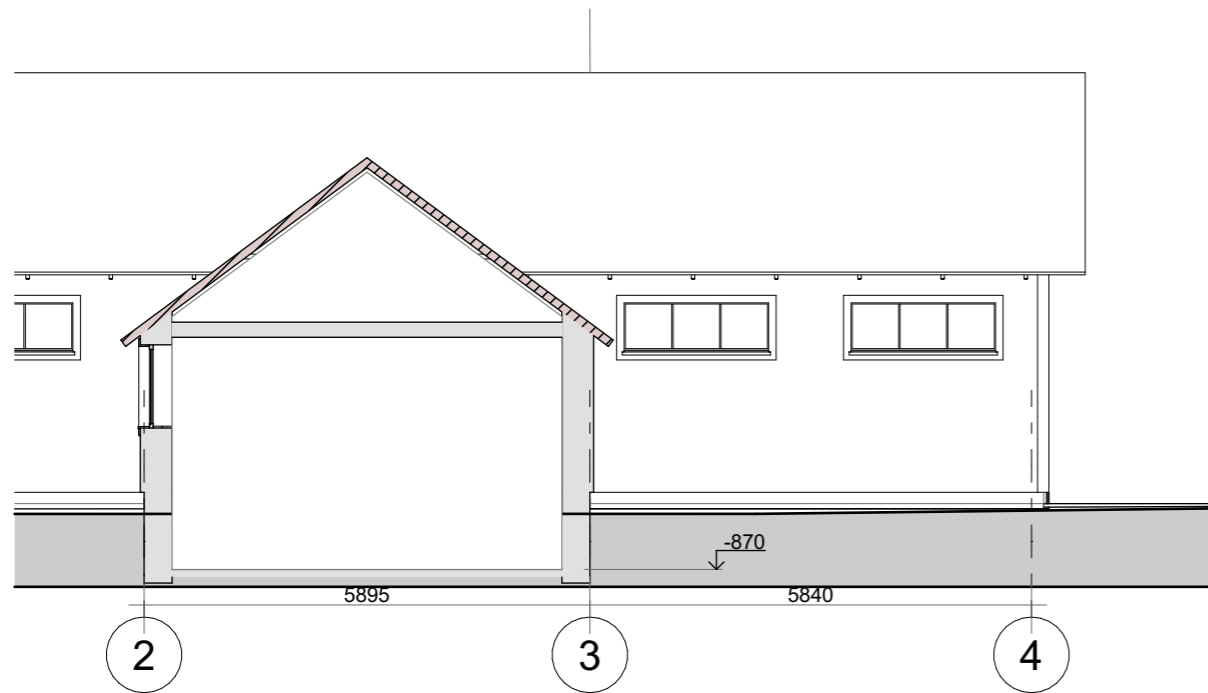

2

Pjūvis 2-2

1:100

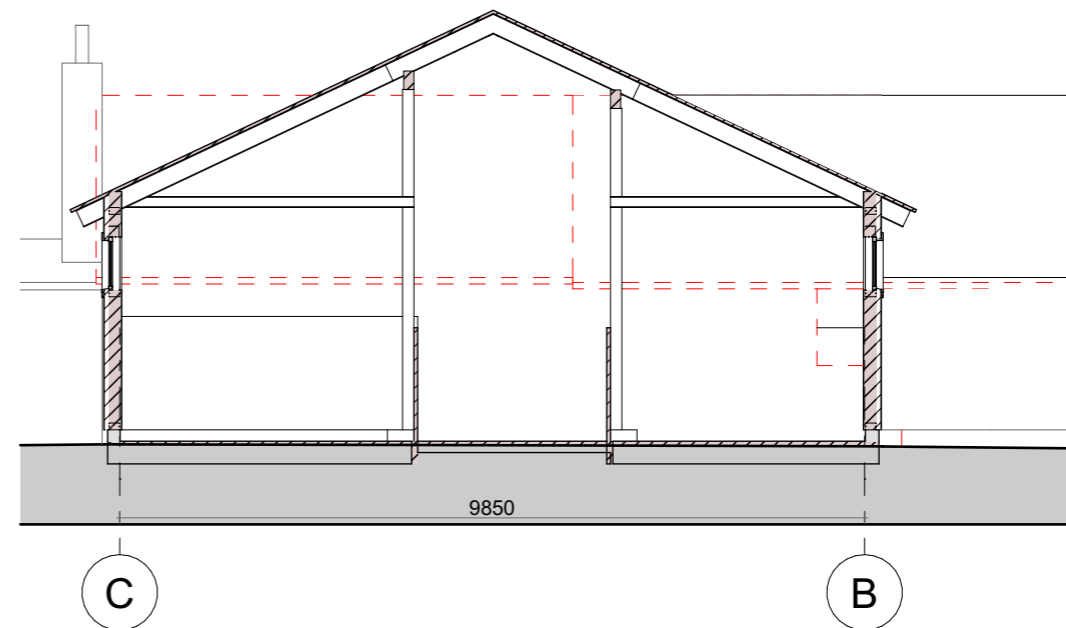


3

Pjūvis 3-3


1:100


A	2023-02	PROJEKTINIAI PASIŪLYMAI
Laida	Išleidimo data	Laidos statusas, keitimo priežastis (jei taikoma)

<p>PERSONALINĖ PROJEKTAVIMO ĮMONĖ "A-1" Įmonės kodas 8119996</p>	Statinio projekto pavadinimas Pagalbinio ūkio pastato - sandėlio (unik. nr. 6896-0016-9060), Klaipėdos g. 29, Vatušių k., Rietavo sav., rekonstravimo į kitos (fermų) paskirties pastatą – arklides, pritaikant viešiesiems poreikiams, projektas	
	A 213 PV / SA PDV Algirdas Steponavičius A2177, 1100 PV asist., arch. Robertas Bardauskas	Statinio numeris ir pavadinimas, dokumento pavadinimas 01, ARKLIDĖS Pjūviai
LT Statytojas ir/arba užsakovas VŠĮ "Rietavo Žirgynas"	Dokumento žymuo A_2112 - 01 - PP - SA.B-04	Lapas 1
		Lapų 1

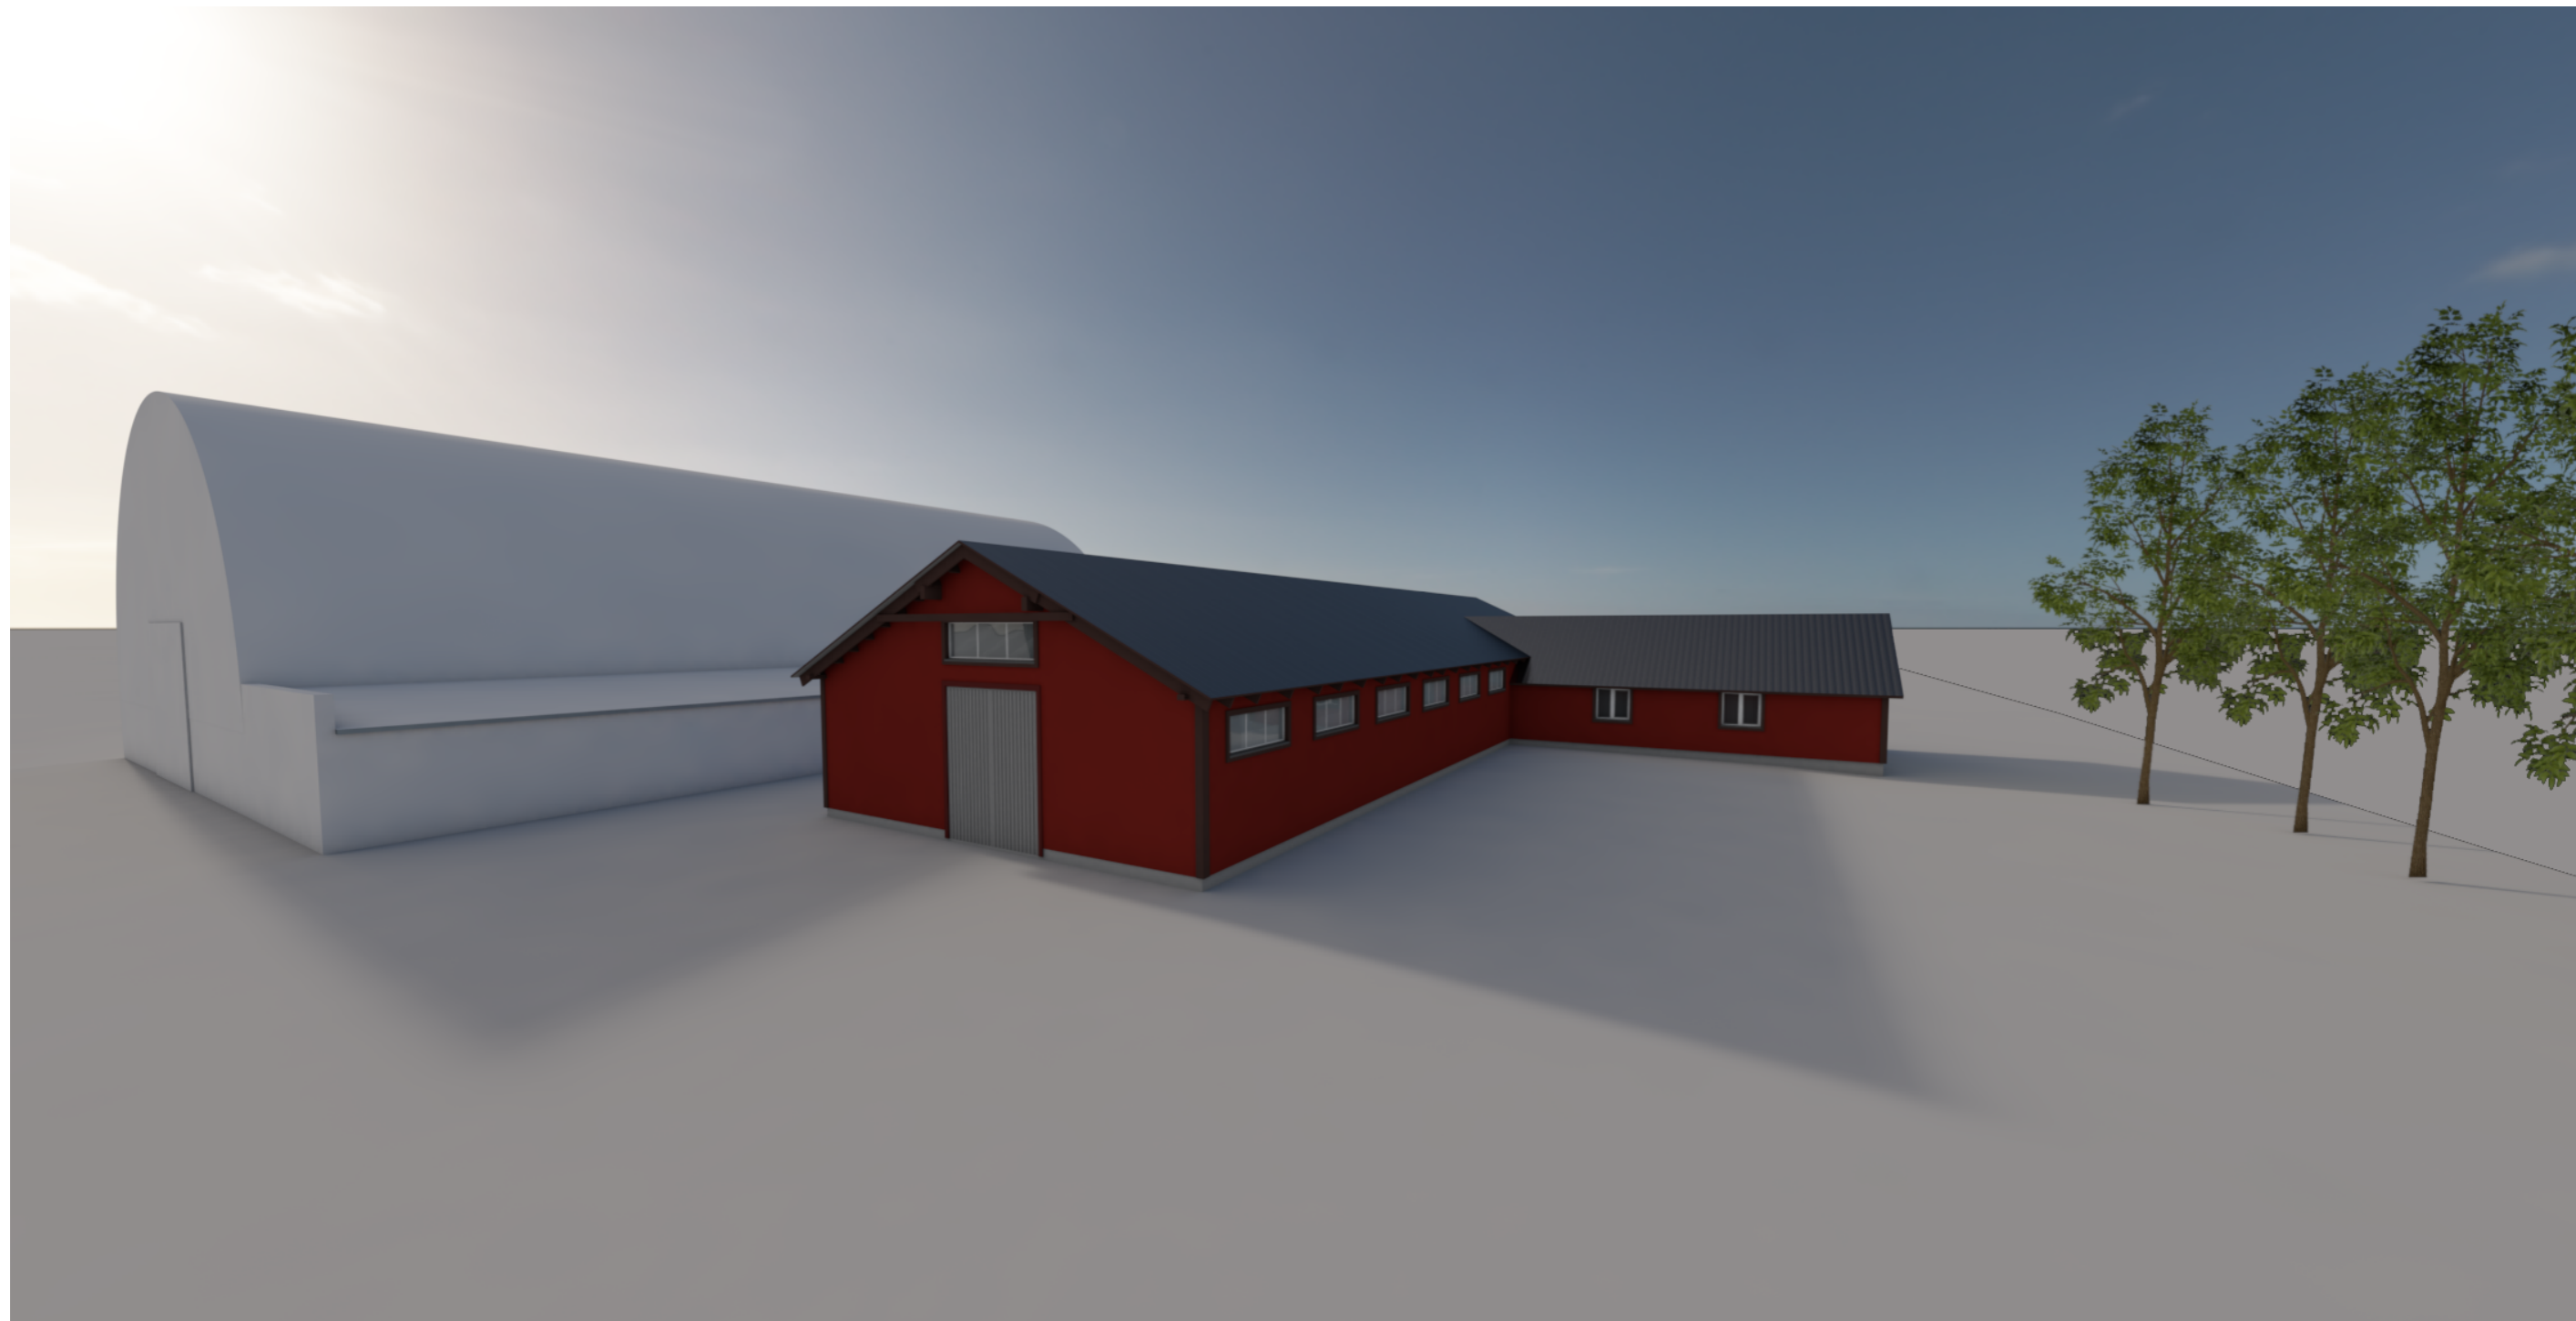


A	2022-02	PROJEKTINIAI PASIŪLYMAI
Laida	Išleidimo data	Laidos statusas, keitimo priežastis (jei taikoma)

	PERSONALINĖ PROJEKTAVIMO ĮMONĖ "A-1" Įmonės kodas 8119996		Statinio projekto pavadinimas Pagalbinio ūkio pastato - sandėlio (unik. nr. 6896-0016-9060), Klaipėdos g. 29, Vatušių k., Rietavo sav., rekonstravimo į kitos (fermų) paskirties pastatą – arklides, pritaikant viešiesiems poreikiams, projektas		
	A 213	PV / SA PDV	Algirdas Steponavičius	Statinio numeris ir pavadinimas, dokumento pavadinimas 01, ARKLIDĖS Erdviniai vaizdai	Laida
A2177, 1100	PV asist., arch.	Robertas Bardauskas	A		
LT	Statytojas ir/arba užsakovas VŠĮ "Rietavo Žirgynas"		Dokumento žymuo A_2112 - 01 - PP - SA.B-05	Lapas	Lapų
				1	1

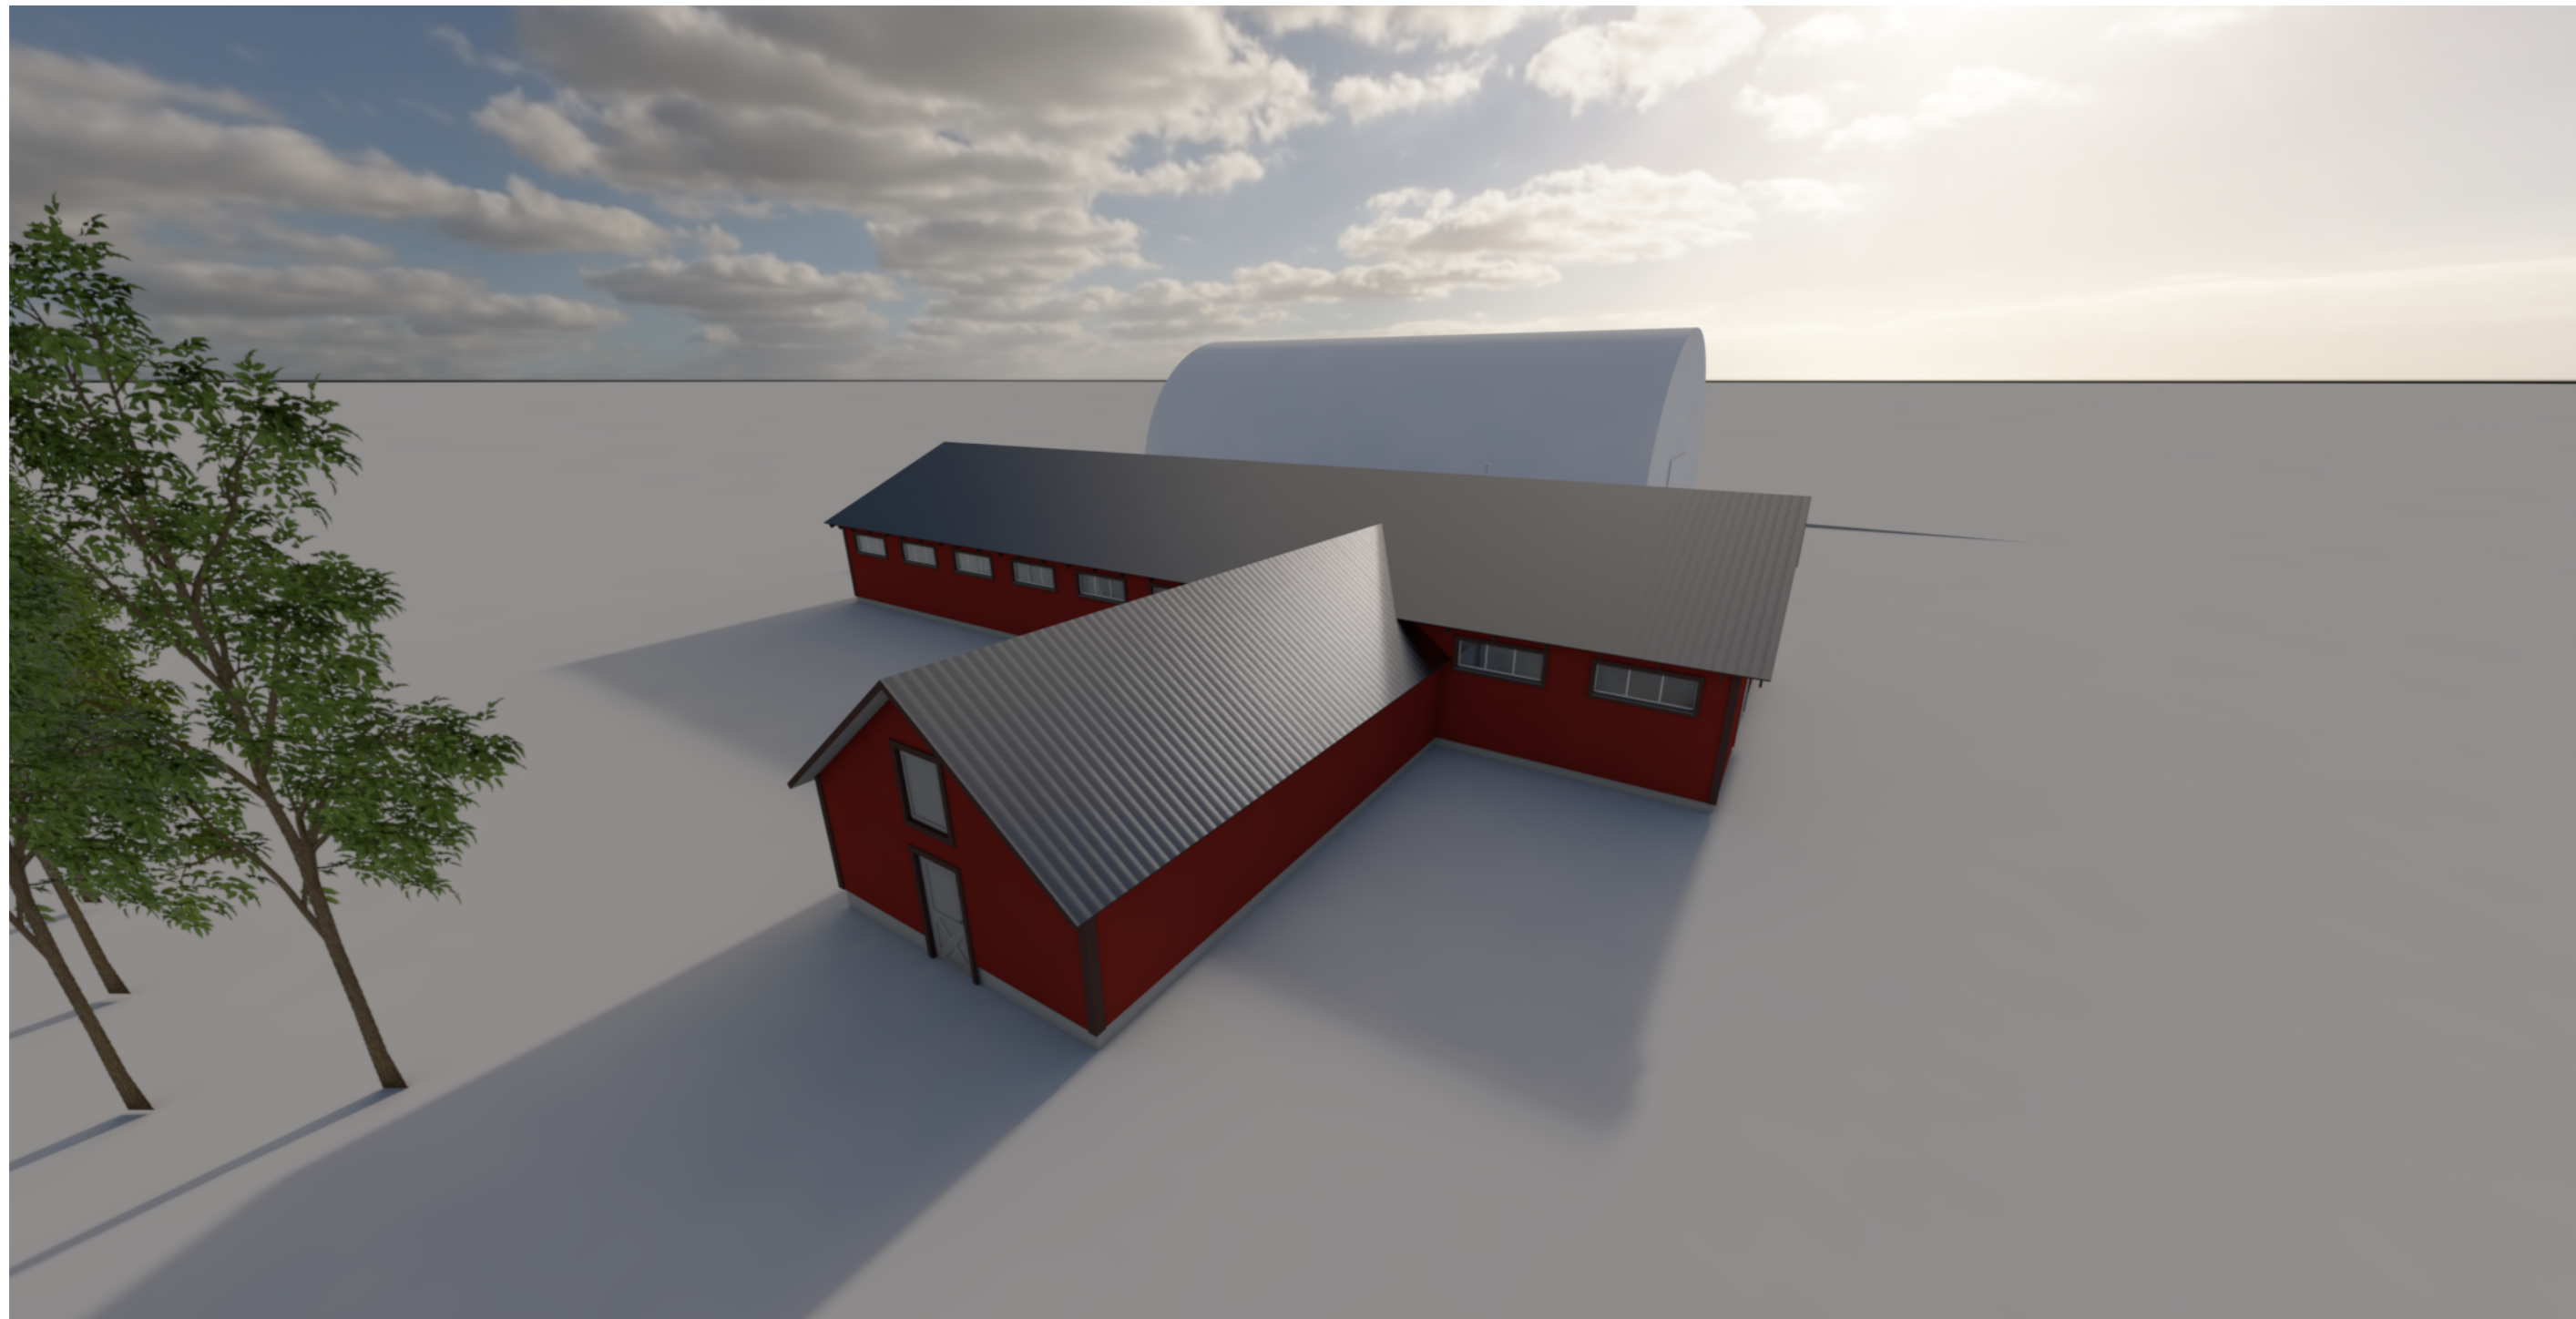

A	2022-02	PROJEKTINIAI PASIŪLYMAI
Laida	Išleidimo data	Laidos statusas, keitimo priežastis (jei taikoma)

	PERSONALINĖ PROJEKTAVIMO ĮMONĖ "A-1" Įmonės kodas 8119996		Statinio projekto pavadinimas Pagalbinio ūkio pastato - sandėlio (unik. nr. 6896-0016-9060), Klaipėdos g. 29, Vatušių k., Rietavo sav., rekonstravimo į kitos (fermų) paskirties pastatą – arklides, pritaikant viešiesiems poreikiams, projektas		
	A 213	PV / SA PDV	Algirdas Steponavičius	Statinio numeris ir pavadinimas, dokumento pavadinimas	Laida
A2177, 1100	PV asist., arch.	Robertas Bardauskas	01, ARKLIDĖS Erdviniai vaizdai2	A	
LT	Statytojas ir/arba užsakovas		Dokumento žymuo	Lapas	Lapų
	VŠĮ "Rietavo Žirgynas"		A_2112 - 01 - PP - SA.B-06	1	1