

STATINIO PAVADINIMAS: **Vėjo elektrinės „VE-38“**

STATINIO PROJEKTO PAVADINIMAS: **Kitos paskirties inžinerinio statinio, vėjo elektrinės (VE38) Akmenės r. sav., Kruopių sen., Bambalų k., statybos projektas**

STATINIO ADRESAS: **Akmenės r. sav., Kruopių sen., Bambalų k**

STATINIO KATEGORIJA: **Ypatingasis statinys**

STATYBOS RŪŠIS: **Naujo statinio statyba**

UŽSAKOVAS: **UAB "Windfarm Akmenė Two"**

STATYTOJAS: **UAB "Windfarm Akmenė Two"**

STATINIO PROJEKTO ETAPAS: **Projektiniai pasiūlymai**

STATINIO PROJEKTO NUMERIS: **2022-22-05-VE38-XX-STP**

BYLOS ŽYMUO: **PP**

BYLOS LAIDA: **0**

BYLOS IŠLEIDIMO DATA: **2023 01**

Direktorius

Tomas Danielius




*Projekto vadovas
(atestato Nr. 37745)*

Renatas Jančiauskas



PROJEKTO TURINYS

PROJEKTO SUDĖTIES ŽINIARAŠTIS	2
PROJEKTO BYLOS TEKSTINIŲ DOKUMENTŲ SUDĖTIES ŽINIARAŠTIS	3
PROJEKTO BYLOS BRĖŽINIŲ SUDĖTIES ŽINIARAŠTIS	3
PROJEKTO BYLOS PRIDEDAMŲJŲ DOKUMENTŲ ŽINIARAŠTIS	3
AIŠKINAMASIS RAŠTAS	4
BRĖŽINIAI	6

0	2023 01	Visuomenės informavimui				
LAIDA	IŠLEIDIMO DATA	LAIDOS STATUSAS. KEITIMO PRIEŽASTIS (JEI TAIKOMA)				
KVAL. PATV. DOK. NR.	 Energetikos projektai <small>PROJEKTAVIMAS IR KONSULTACIJOS</small>			STATINIO PROJEKTO PAVADINIMAS Kitos paskirties inžinerinio statinio, vėjo elektrinės (VE38) Akmenės r. sav., Kruopių sen., Bambalių k., statybos projektas		
37745	PV	Renatas Jančiauskas		STATINIO NUMERIS IR PAVADINIMAS, DOKUMENTO PAVADINIMAS		LAIDA
	Inž.	Audrius Jakas		Projekto turinys		0
lt	STATYTOJAS IR (ARBA) UŽSAKOVAS			DOKUMENTO ŽYMUO		LAPAS LAPŲ
	UAB "Windfarm Akmenė Two"			2022-22-05-VE38-XX-STP-PP.T		1 1

PROJEKTO SUDĖTIES ŽINIARAŠTIS

Eil. Nr.	Bylos žymuo	Laida	Pavadinimas	Pastabos
1.	2022-22-05-VE38-XX-STP-PP	0	Projektiniai pasiūlymai	

PROJEKTAS ATITINKA GALIOJANČIAS NORMAS IR TAISYKLES BEI PROJEKTAVIMO UŽDUOTĮ



PROJEKTO VADOVAS

Renatas Jančiauskas

ATESTATO Nr. 37745



Dokumento ir jame pateiktos informacijos dauginimas ir platinimas trečiosioms šalims draudžiamas

0	2023 01	Visuomenės informavimui			
LAIDA	IŠLEIDIMO DATA	LAIDOS STATUSAS. KEITIMO PRIEŽASTIS (JEI TAIKOMA)			
KVAL. PATV. DOK. NR.	 Energetikos projektai <small>PROJEKTAVIMAS IR KONSULTACIJOS</small>		STATINIO PROJEKTO PAVADINIMAS Kitos paskirties inžinerinio statinio, vėjo elektrinės (VE38) Akmenės r. sav., Kruopių sen., Bambalų k., statybos projektas		
37745	PV	Renatas Jančiauskas	 STATINIO NUMERIS IR PAVADINIMAS, DOKUMENTO PAVADINIMAS Projekto sudėties žiniaraštis	LAIDA	
	Inž.	Audrius Jakas		0	
lt	STATYTOJAS IR (ARBA) UŽSAKOVAS UAB "Windfarm Akmenė Two"		DOKUMENTO ŽYMUO 2022-22-05-VE38-XX-STP-PP.PSŽ	LAPAS 1	LAPŲ 1

PROJEKTO BYLOS TEKSTINIŲ DOKUMENTŲ SUDĖTIES ŽINIARAŠTIS



Eil. Nr.	Dokumento žymuo	Lapų sk.	Laida	Dokumento pavadinimas	Pastabos
1.	2022-22-05-VE38-XX-STP-PP.T	1	0	Projekto turinys	
2.	2022-22-05-VE38-XX-STP-PP.PSŽ	1	0	Projekto sudėties žiniaraštis	
3.	2022-22-05-VE38-XX-STP-PP.BSŽ	1	0	Projekto dalies bylos dokumentų sudėties žiniaraštis	
4.	2022-22-05-VE38-XX-STP-PP.AR	2	0	Aiškinamasis raštas	

PROJEKTO BYLOS BRĖŽINIŲ SUDĖTIES ŽINIARAŠTIS

Eil. Nr.	Brėžinio žymuo	Lapų sk.	Laida	Brėžinio pavadinimas	Pastabos
1.	2022-22-05-VE38-XX-STP-PP.B-01	1	0	Vėjo elektrinės bendras vaizdas	
2.	2022-22-05-VE38-XX-STP-PP.B-02	1	0	Situacijos planas (1:2000)	

PROJEKTO BYLOS PRIDEDAMŲJŲ DOKUMENTŲ ŽINIARAŠTIS

Eil. Nr.	Dokumento žymuo	Lapų sk.	Dokumento pavadinimas	Pastabos
1.		1	Įgaliojimas	
2.		3	Projektinių pasiūlymų rengimo užduotis	
3.		6	Žemės sklypų dokumentų kopijos	

0	2023 01	Visuomenės informavimui			
LAIDA	IŠLEIDIMO DATA	LAIDOS STATUSAS. KEITIMO PRIEŽASTIS (JEI TAIKOMA)			
KVAL. PATV. DOK. NR.	 Energetikos projektai <small>PROJEKTAVIMAS IR KONSULTACIJOS</small>		STATINIO PROJEKTO PAVADINIMAS Kitos paskirties inžinerinio statinio, vėjo elektrinės (VE38) Akmenės r. sav., Kruopių sen., Bambalų k., statybos projektas		
37745	PV	Renatas Jančiauskas	 STATINIO NUMERIS IR PAVADINIMAS, DOKUMENTO PAVADINIMAS Projekto bylos dokumentų sudėties žiniaraštis	LAIDA	
	Inž.	Audrius Jakas		0	
lt	STATYTOJAS IR (ARBA) UŽSAKOVAS UAB "Windfarm Akmenė Two"		DOKUMENTO ŽYMUO 2022-22-05-VE38-XX-STP-PP.BSŽ	LAPAS 1	LAPŲ 1

AIŠKINAMASIS RAŠTAS

1. BENDRIEJI PAŽINTINIAI DUOMENYS

1.1. Statybos vieta

Akmenės r. sav., Kruopių sen., Bambalų k.,

Statybos rūšis: nauja statyba;

Statinio būsima kategorija: Ypatingasis statinys;

Statinio rūšis pagal naudojimo paskirtį: inžinerinis statinys;

Inžinerinio statinio grupė pagal paskirtį: kiti inžineriniai statiniai;

Kito statinio pogrupis pagal paskirtį: vėjo elektrinė.

Vėjo elektrinė (VE Nr.: 38) bus statoma žemės sklype:

Registro Nr.: 32/11199

Adresas: Akmenės r. sav., Kruopių sen., Bambalų k

Žemės sklypo unikalus numeris: 3235-0001-0033

Žemės sklypo kadastro numeris: 3235/0001:33

Žemės sklypo naudojimo būdas: žemės ūkio

Žemės sklypo plotas: 30.5900 ha.

2. PROJEKTINIŲ PASIŪLYMŲ SPRENDINIAI

Projektiniai pasiūlymai rengiami pagal STR 1.04.04:2017 „Statinio projektavimas, projekto ekspertizė“ 13 priedą, dėl Teritorijų planavimo įstatymo 20 straipsnio. Projektinių pasiūlymų paskirtis supažindinti visuomenę apie numatoma vėjo elektrinės projektavimą.



Vėjo elektrinės tipas bus parinktas pagal užsakovo perkamą įrangą, vėjo elektrinės pilnoji galia iki 7,2 MW (galia galima riboti priklausomai nuo poreikio).

Numatoma vėjo elektrinė bus statoma neurbanizuotoje teritorijoje. Aplinkinės teritorijos dirbami laukai.

Lietuvos Respublikos Seimas 2018 metais atnaujino Nacionalinę energetinės nepriklausomybės strategiją, kurioje numatyta, kad siekiant reikšmingai sustiprinti Lietuvos energetinę nepriklausomybę bei sumažinti išmetamų šiltnamio efektą sukeliančių dujų kiekį, atsinaujinančių energijos išteklių dalis elektros suvartojimo balanse turi siekti 2030 metais iki 45 proc., 2050 metais iki 100 proc. Atitinkamai, planuojamas vėjo elektrinių parkas prisidės prie Lietuvos Respublikos siekiamų tikslų didinti atsinaujinančių energijos išteklių dalį galutiniame suvartojime. Tad atsinaujinančių energijos išteklių gamyba Lietuvoje yra reikalinga.

Vizualiniam statinio supratimui pateikiamas vėjo elektrinės vaizdas su gabaritais žiūrėti brėžinį 2022-22-05-VE38-XX-STP-PP.B-01.

Privažiavimo keliai iki VE yra numatyti/rengiami atskiru projektu.

0	2023 01	Visuomenės informavimui		
LAIDA	ISLEIDIMO DATA	LAIDOS STATUSAS. KEITIMO PRIEŽASTIS (JEI TAIKOMA)		
KVAL. PATV. DOK. NR.	 Energetikos projektai <small>PROJEKTAVIMAS IR KONSULTACIJOS</small>		STATINIO PROJEKTO PAVADINIMAS Kitos paskirties inžinerinio statinio, vėjo elektrinės (VE38) Akmenės r. sav., Kruopių sen., Bambalų k., statybos projektas	
37745	PV	Renatas Jančiauskas		STATINIO NUMERIS IR PAVADINIMAS, DOKUMENTO PAVADINIMAS
	Inž.	Audrius Jakas		Aiškinamasis raštas
LAIDA				0
lt	STATYTOJAS IR (ARBA) UŽSAKOVAS		DOKUMENTO ŽYMUO	
	UAB "Windfarm Akmenė Two"		2022-22-05-VE38-XX-STP-PP.AR	
	LAPAS	LAPŲ		
	1	2		

2.1. lentelė. Projektuojamo statinio techniniai rodikliai

Eil. Nr.	Pavadinimas	Mato vnt.	Kiekis	Pastabos
1.	KITI STATINIAI			
1.1.	Vėjo elektrinė	vnt.	1	
1.2.	Bokšto aukštis	m	nuo 149 iki 161 (imtinai)	
1.3.	Sparnuotės skersmuo	m	iki 170	
1.4.	Menčių skaičius	vnt.	3	
1.5.	Aukštis su sparnuote	m	nuo 230 iki 241 (imtinai)	
1.6.	Pilnoji galia	MW	iki 7,2	
1.7.	Statinio kategorija	–	ypatingasis	

VE aukštis detalizuojamas techniniame projekte.

Aplinkos apsaugos agentūra 2022-10-04 sprendimu Nr. (30.2)-A4E-10860 „Dėl UAB „Windfarm Akmenė Two“ planuojamos ūkinės veiklos – iki 6 vėjo elektrinių parko Akmenės r. sav., Kruopių sen. C1 zonoje poveikio aplinkai vertinimo“ patvirtino PŪV organizatoriaus veiklą – 6 vėjo elektrinių statybą ir eksploataciją Akmenės r. sav. teritorijoje.


Detalesnė informacija susijusi su priimtu Aplinkos apsaugos agentūros sprendimu pateikiama nuorodoje: <https://drive.google.com/file/d/1LGO32r4pU2tbkK8twKvnR8YR1dwPaxf6/view>

Pagal Akmenės rajono savivaldybės teritorijos bendrojo plano (toliau – Bendrasis planas), patvirtinto Akmenės rajono savivaldybės tarybos 2021-06-28 sprendimu Nr. T-145 „Dėl Akmenės rajono savivaldybės teritorijos bendrojo plano keitimo patvirtinimo“ sprendinius, PŪV patenka į potencialias teritorijas vėjo elektrinių įrengimui.

Remiantis 2022-06-23 „Lietuvos Respublikos atsinaujinančių išteklių energetikos įstatymo Nr. XI-1375 2, 3, 5, 6, 11, 13, 14, 20-1, 20-2, 22, 30, 32, 48, 49, 51 straipsnių pakeitimo ir Įstatymo papildymo 13-1, 20-3 straipsniais“ įstatymu Nr. XIV-1169, 18 straipsnio 10 punktu, „<...> įstatymo 16 straipsnyje išdėstyto Atsinaujinančių išteklių energetikos įstatymo 49 straipsnio 9–16 dalys netaikomos tais atvejais, kai iki 2022 m. liepos 8 d. yra patvirtinta poveikio aplinkai vertinimo programa arba nustatytos sanitarinės apsaugos zonos“, t. y. projektui netaikomas 1 ir 4 bokšto aukščio reikalavimai nes Aplinkos apsaugos agentūra 2020-12-16 sprendimu Nr. (30.2)-A4E-11777 „Dėl poveikio aplinkai vertinimo programos tvirtinimo“ patvirtino UAB „Windfarm Akmenė Two“ PAV programą.

DOKUMENTO ŽYMUO	LAPAS	LAPŲ	LAID
2022-22-05-VE38-XX-STP-PP.AR	2	2	0

BRĖŽINIAI

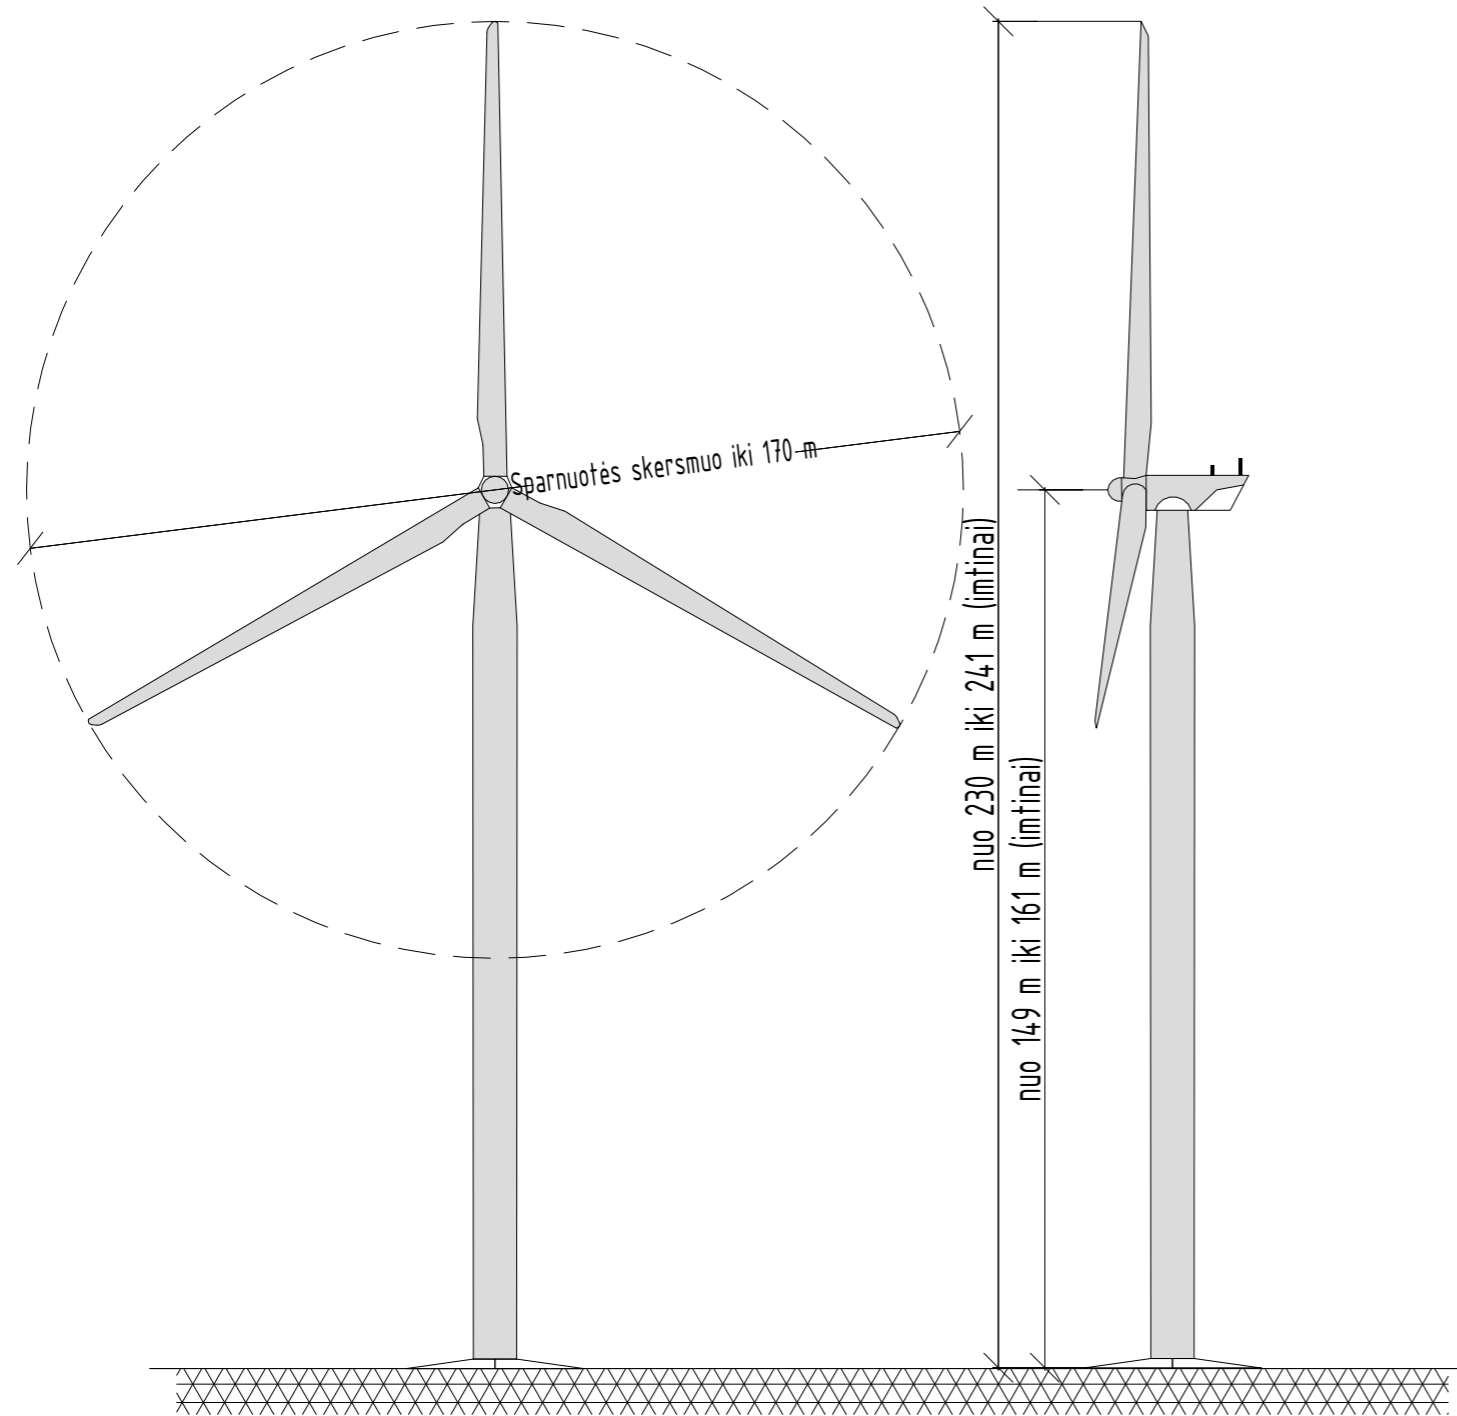


Eil. Nr.	Pavadinimas	Mato vnt.	Kiekis	Pastabos
1.	KITI STATINIAI			
1.1.	Vėjo elektrinė	vnt.	1	
1.2.	Bokšto aukštis	m	nuo 149 iki 161 (imtinai)	
1.3.	Sparnuotės skersmuo	m	iki 170	
1.4.	Menčių skaičius	vnt.	3	
1.5.	Statinio kategorija	–	ypatingasis	

Pastabos:

1. VE aukštis detalizuojamas techniniame projekte.

0	2023 01	Visuomenės informavimui		
LAIDA	ISLEIDIMO DATA	LAIDOS STATUSAS. KEITIMO PRIEZASTIS (JEI TAIKOMA)		
KVAL. PATV. DOK. NR.	Energetikos projektai <small>PROJEKTAVIMAS IR KONSULTACIJOS</small> <small>Islandijos pl. 217-8, 2 a., 49165 Kaunas, Tel. +370 37 211714 El. paštas info@enpro.lt</small>		STATINIO PROJEKTO PAVADINIMAS Kitos paskirties inžinerinio statinio, vėjo elektrinės (VE38) Akmenės r. sav., Kruopių sen., Bambalų k., statybos projektas	
37745	PV	Renatas Jančiauskas	STATINIO NUMERIS IR PAVADINIMAS, DOKUMENTO PAVADINIMAS	
	Inž.	Audrius Jakas	Vėjo elektrinės bendras vaizdas	
lt	STATYTOJAS IR (ARBA) UŽSAKOVAS		DOKUMENTO ŽYMUO	
	UAB "Windfarm Akmenė Two"		2022-22-05-VE38-XX-STP-PP-B01	LAPAS LAPŲ
			1	1

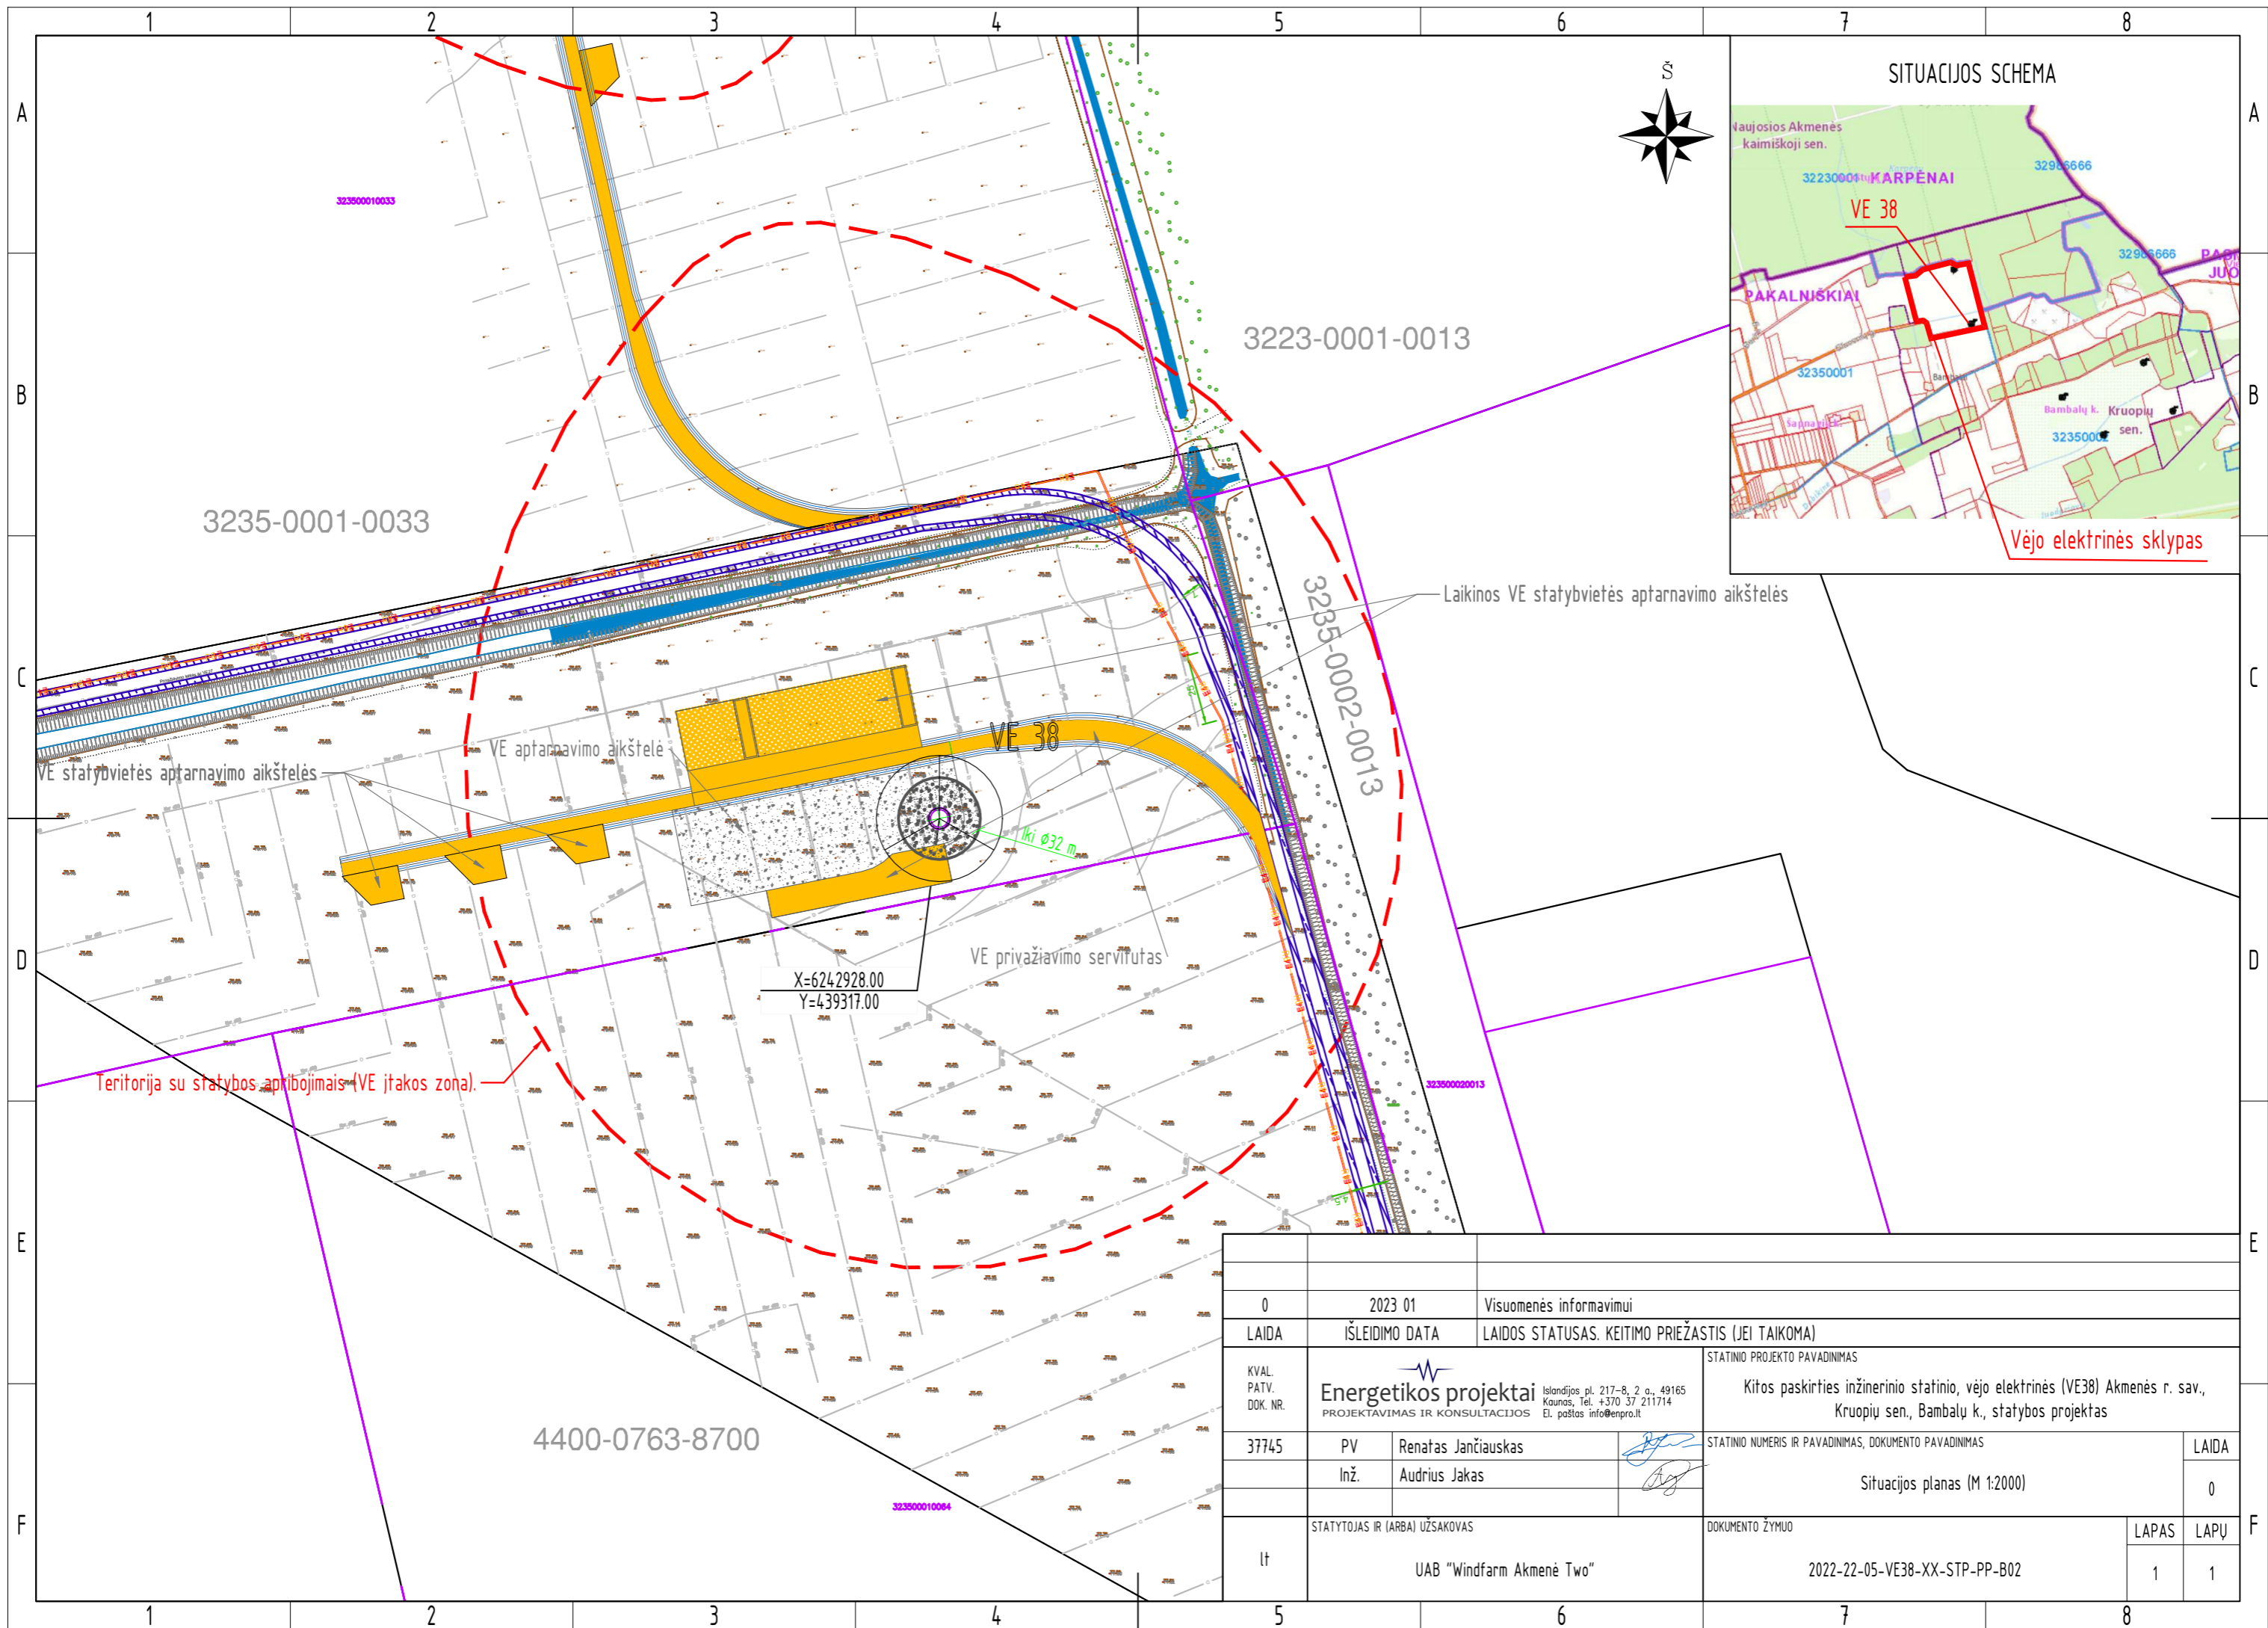

Laikinos VE statybvietės aptarnavimo aikštelės

VE statybvietės aptarnavimo aikštelės

VE aptarnavimo aikštelė

VE privažiavimo servitutas

X=6242928.00
Y=439317.00

Teritorija su statybos apribojimais (VE įtakos zona).

4400-0763-8700

0	2023 01	Visuomenės informavimui	
LAIDA	ISLEIDIMO DATA	LAIDOS STATUSAS. KEITIMO PRIEŽASTIS (JEI TAIKOMA)	
KVAL. PATV. DOK. NR.	 Energetikos projektai <small>PROJEKTAVIMAS IR KONSULTACIJOS</small>		<small>STATINIO PROJEKTO PAVADINIMAS</small> Kitos paskirties inžinerinio statinio, vėjo elektrinės (VE38) Akmenės r. sav., Kruopių sen., Bambalų k., statybos projektas
37745	PV	Renatas Jančiauskas	<small>STATINIO NUMERIS IR PAVADINIMAS, DOKUMENTO PAVADINIMAS</small> Situacijos planas (M 1:2000)
	Inž.	Audrius Jakas	
lt	<small>STATYTOJAS IR (ARBA) UŽSAKOVAS</small> UAB "Windfarm Akmenė Two"		<small>DOKUMENTO ŽYMUO</small> 2022-22-05-VE38-XX-STP-PP-B02
			<small>LAPAS</small> 1
			<small>LAPŲ</small> 1