


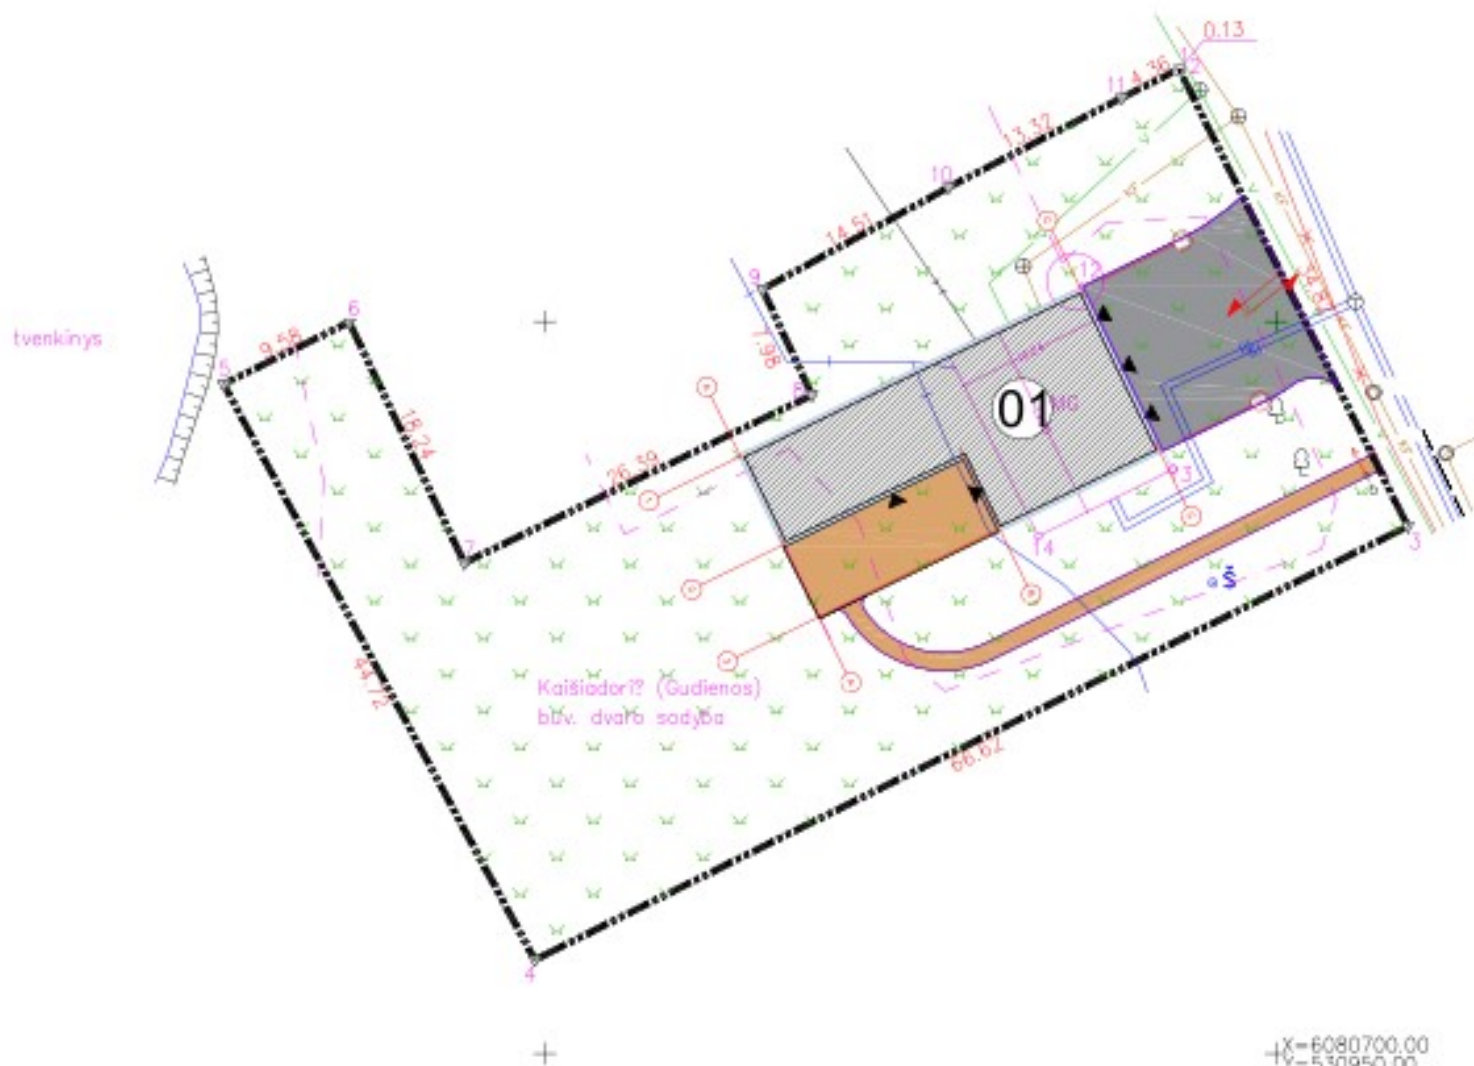

SKLYPO PLANAS M 1:500

EKSPLIKACIJA :

01. Rekonstruojamas vieno buto gyvenamasis namas



SUTARTINIS ŽYMĖJIMAS

- PROJEKTUOJAMAS PASTATAS
- PROJEKTUOJAMAS ĮVAŽIAVIMAS
- PROJEKTUOJAMAS TAKAS
- SKLYPO RIBA
- ĮĖJIMAS Į PASTATĄ
- ĮVAŽIAVIMAS Į SKLYPĄ
- AUTOMOBILIŲ STOVĖJIMO VIETOS
- ESAMAS ELEKTROS KABELIS
- ESAMA ELEKTROS ORO LINIJA
- ESAMAS VANDENTIEKIS
- ESAMA FEKALINĖ KANALIZACIJA
- ESAMAS TELEKOMUNIKACIJŲ KABELIS
- ESAMA GAMTINIO DUJŲ TIEKIO TRASA
- PROJEKTUOJAMI LAUKO ŠVIESTUVAI
- APSAUGOS ZONOS



Sutarliniai ženklai:

--- Kaišiadorių (Gudienos) būv. dvab. sodynas riba kultūros vertybės kodas Nr. 152


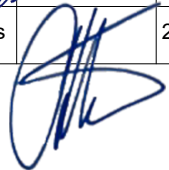
X=6080700.00
Y=530950.00

Atest. Nr.	UAB "AV projektavimo studija"			Pastato - gyvenamojo namo Instituto g. 3, Gudienos k., Kaišiadorių apyl. sen., Kaišiadorių r. sav. rekonstravimo ir paskirties keitimo į vieno buto gyvenamąjį namą projektas	
A797	PV Archit.	Vidas Stalaučinskas		2022-02	SKLYPO PLANAS M 1:500
	Archit.	Aistis Stalaučinskas		2022-02	
PP	Statytojas: GR		0725-01-PP-GP-1		LAPAS
					LAPŲ
					1
					LAIDA
					0
					1

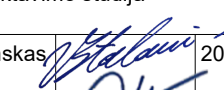
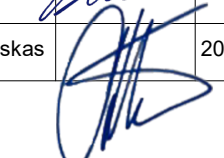


Atest. Nr.	UAB "AV projektavimo studija"			Pastato - gyvenamojo namo Instituto g. 3, Gudienos k., Kaišiadorių apyl. sen., Kaišiadorių r. sav. rekonstravimo ir paskirties keitimo į vieno buto gyvenamąjį namą projektas		
A797	PV Archit.	Vidas Stalaučinskas		2022-02	VIZUALIZACIJOS. VAIZDAS IŠ VIRŠAUS SU APLINKA	Laida
	Archit.	Aistis Stalaučinskas		2022-02		0
PP	Statytojas: GR			0725-01-PP-VZ-1		LAPAS
						LAPŲ
						1
						1





Atest. Nr.	UAB "AV projektavimo studija"				Pastato - gyvenamojo namo Instituto g. 3, Gudienos k., Kaišiadorių apyl. sen., Kaišiadorių r. sav. rekonstravimo ir paskirties keitimo į vieno buto gyvenamąjį namą projektas		
A797	PV Archit.	Vidas Stalaučinskas		2022-02	VIZUALIZACIJOS. VAIZDAS IŠ VIRŠAUS SU APLINKA	LAI DA	
	Archit.	Aistis Stalaučinskas		2022-02		0	
PP	Statytojas: GR				0725-01-PP-VZ-2	LAPAS	LAPŲ
					1	1	

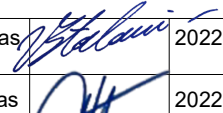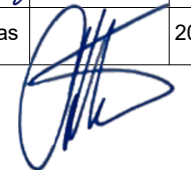



Atest. Nr.	UAB "AV projektavimo studija"				Pastato - gyvenamojo namo Instituto g. 3, Gudienos k., Kaišiadorių apyl. sen., Kaišiadorių r. sav. rekonstravimo ir paskirties keitimo į vieno buto gyvenamąjį namą projektas		
A797	PV Archit.	Vidas Stalaučinskas		2022-02	VIZUALIZACIJOS. VAIZDAS IŠ VIRŠAUS SU APLINKA	LAI DA	
	Archit.	Aistis Stalaučinskas		2022-02		0	
PP	Statytojas: GR				0725-01-PP-VZ-3	LAPAS	LAPŲ
					1	1	





Atest. Nr.	UAB "AV projektavimo studija"			Pastato - gyvenamojo namo Instituto g. 3, Gudienos k., Kaišiadorių apyl. sen., Kaišiadorių r. sav. rekonstravimo ir paskirties keitimo į vieno buto gyvenamąjį namą projektas		
A797	PV Archit.	Vidas Stalaučinskas		2022-02	VIZUALIZACIJOS. VAIZDAS IŠ VIRŠAUS SU APLINKA	
	Archit.	Aistis Stalaučinskas		2022-02		
PP	Statytojas: GR			0725-01-PP-VZ-4		LAPAS
						LAPŲ
					1	1





Atest. Nr.	UAB "AV projektavimo studija"				Pastato - gyvenamojo namo Instituto g. 3, Gudienos k., Kaišiadorių apyl. sen., Kaišiadorių r. sav. rekonstravimo ir paskirties keitimo į vieno buto gyvenamąjį namą projektas		
A797	PV Archit.	Vidas Stalaučinskas		2022-02	VIZUALIZACIJOS. VAIZDAS IŠ ŽMOGAUS AKIŲ LYGIO	LADA	
	Archit.	Aistis Stalaučinskas		2022-02		0	
PP	Statytojas: GR				0725-01-PP-VZ-5	LAPAS	LAPŲ
					1	1	



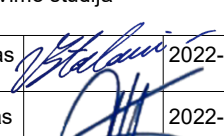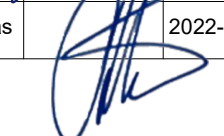

Atest. Nr.	UAB "AV projektavimo studija"			Pastato - gyvenamojo namo Instituto g. 3, Gudienos k., Kaišiadorių apyl. sen., Kaišiadorių r. sav. rekonstravimo ir paskirties keitimo į vieno buto gyvenamąjį namą projektas		
A797	PV Archit.	Vidas Stalaučinskas		2022-02	VIZUALIZACIJOS. VAIZDAS IŠ ŽMOGAUS AKIŲ LYGIO	
	Archit.	Aistis Stalaučinskas		2022-02		
PP	Statytojas: GR			0725-01-PP-VZ-6	LAPAS	LAPŲ
					1	1

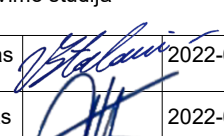

Atest. Nr.	UAB "AV projektavimo studija"			Pastato - gyvenamojo namo Instituto g. 3, Gudienos k., Kaišiadorių apyl. sen., Kaišiadorių r. sav. rekonstravimo ir paskirties keitimo į vieno buto gyvenamąjį namą projektas		
A797	PV Archit.	Vidas Stalaučinskas		2022-02	VIZUALIZACIJOS. VAIZDAS IŠ ŽMOGAUS AKIŲ LYGIO	
	Archit.	Aistis Stalaučinskas		2022-02		
PP	Statytojas: GR			0725-01-PP-VZ-7		LAPAS
				1	LAPŲ	1



Atest. Nr.	UAB "AV projektavimo studija"			Pastato - gyvenamojo namo Instituto g. 3, Gudienos k., Kaišiadorių apyl. sen., Kaišiadorių r. sav. rekonstravimo ir paskirties keitimo į vieno buto gyvenamąjį namą projektas		
A797	PV Archit.	Vidas Stalaučinskas		2022-02	VIZUALIZACIJOS. VAIZDAS IŠ ŽMOGAUS AKIŲ LYGIO	
	Archit.	Aistis Stalaučinskas		2022-02		
PP	Statytojas: GR			0725-01-PP-VZ-8		LAPAS
						LAPŲ
					1	1