

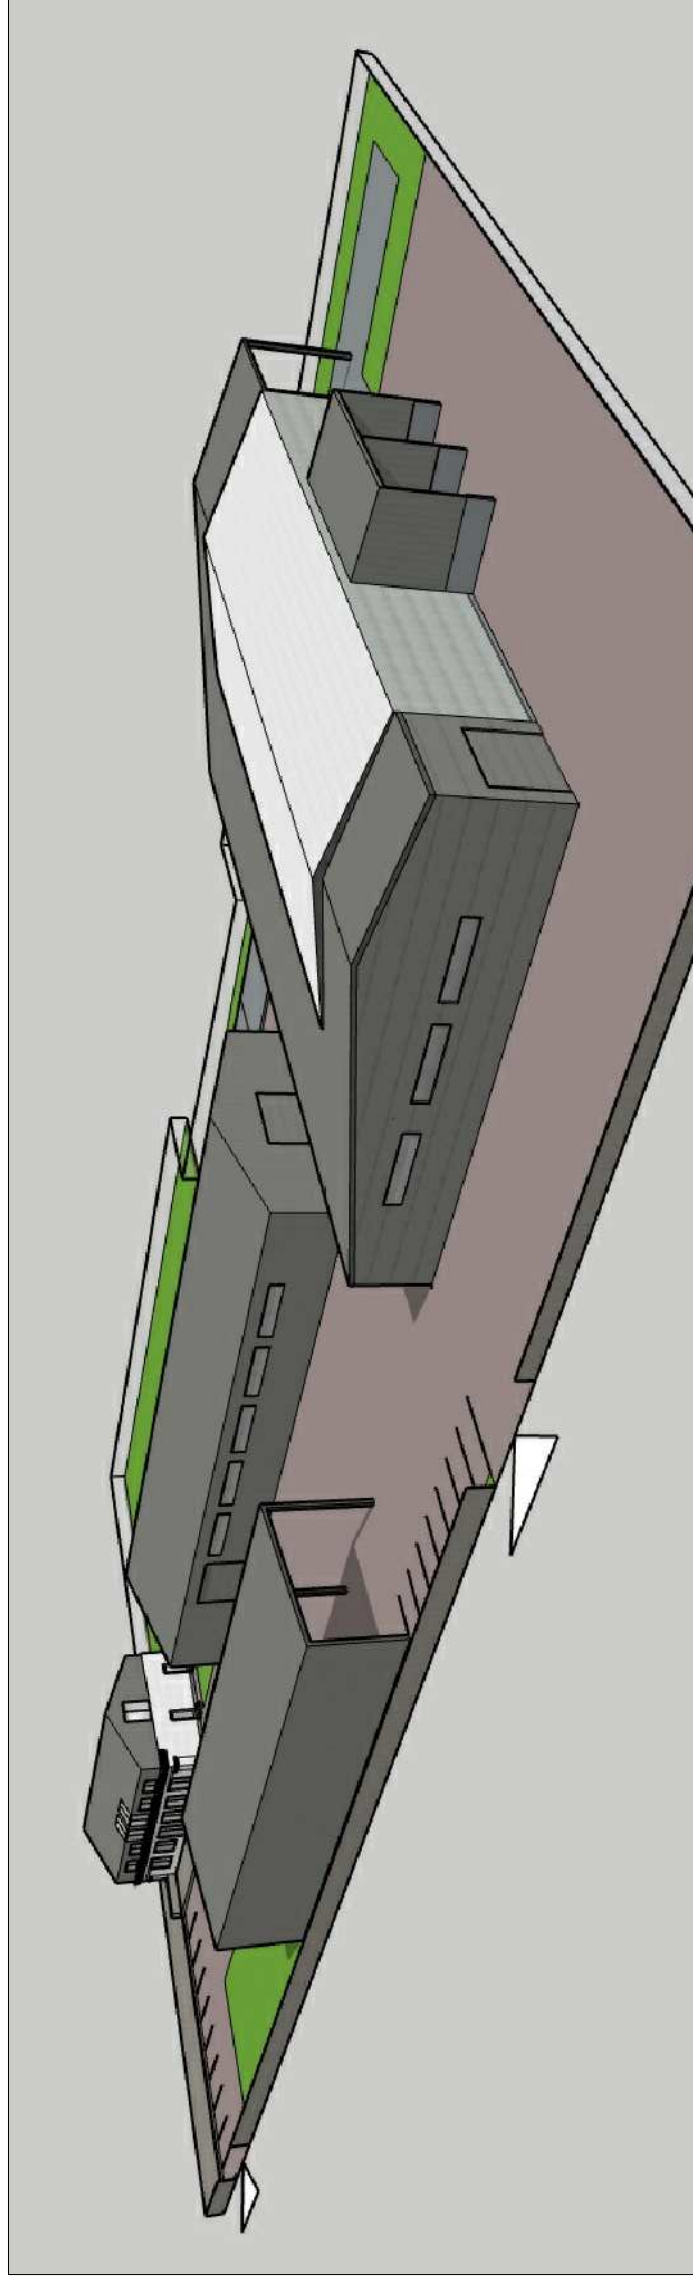
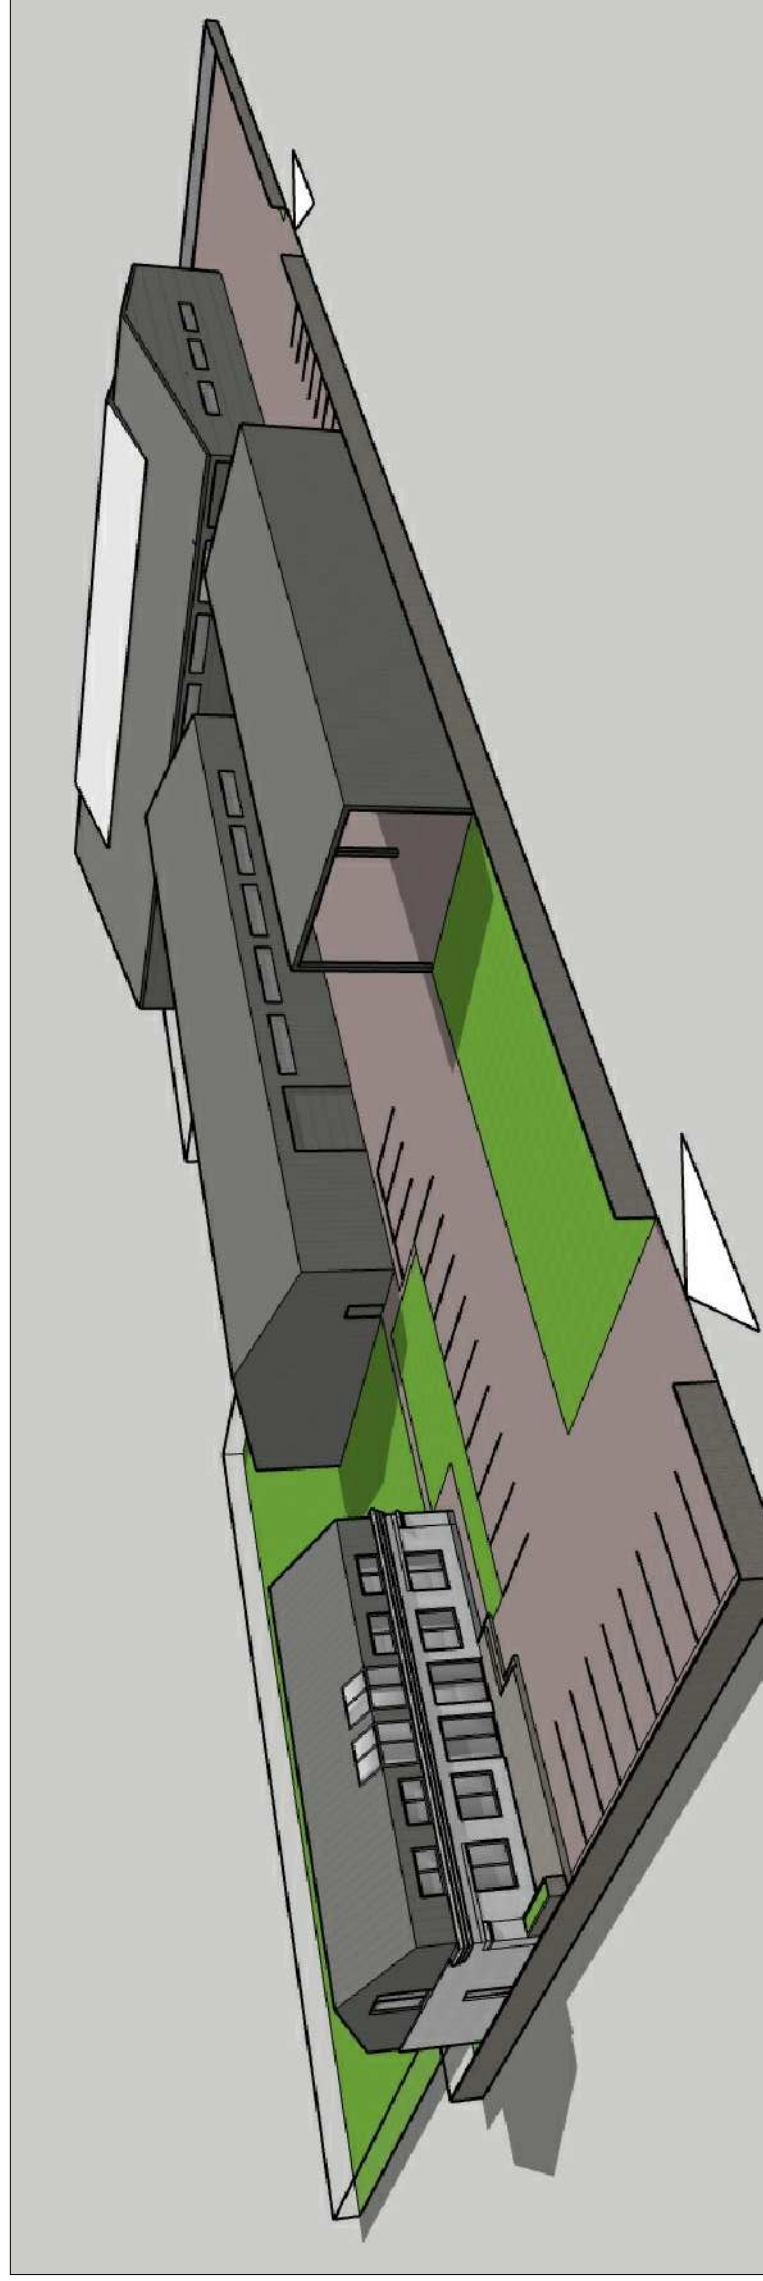


	2022	STATYBOS LEIDIMUI GAUTI
	Išleidimo data	Laidos statusas. Keitimo priežastys (jei taikoma)
Atestato Nr.	UAB DETALUS PLANAS	
	STATINIO PROJEKTO PAVADINIMAS: SANDĖLIAVIMO, GAMYBOS IR PAGALBINIO ŪKIO PASKIRTIES PASTATŲ STATYBOS, DALIES PASTATŲ GRIOVIMO, DIRBTUVIŲ PASKIRTIES KEITIMO Į ADMINISTRACINĘ IR REKONSTRUKCIJOS PROJEKTAS TOPOLIŲ G. 3, JONAVOJE.	
	PAKEITIMŲ V. PAVARDĖ	DATA
A 1657	P. V. M. Raubienė	2022
00175150	Architektė D. Daškevičienė	2022
Stadija/ Etapas TDP	STATYTOJAS: UAB MEDSIKETA	
	DOKUMENTO ŽYMUO: PROJEKTIINIAI PASIŪLYMAI	
		MASTELIS 1:100
		LAIDA: 0
		LAPAS

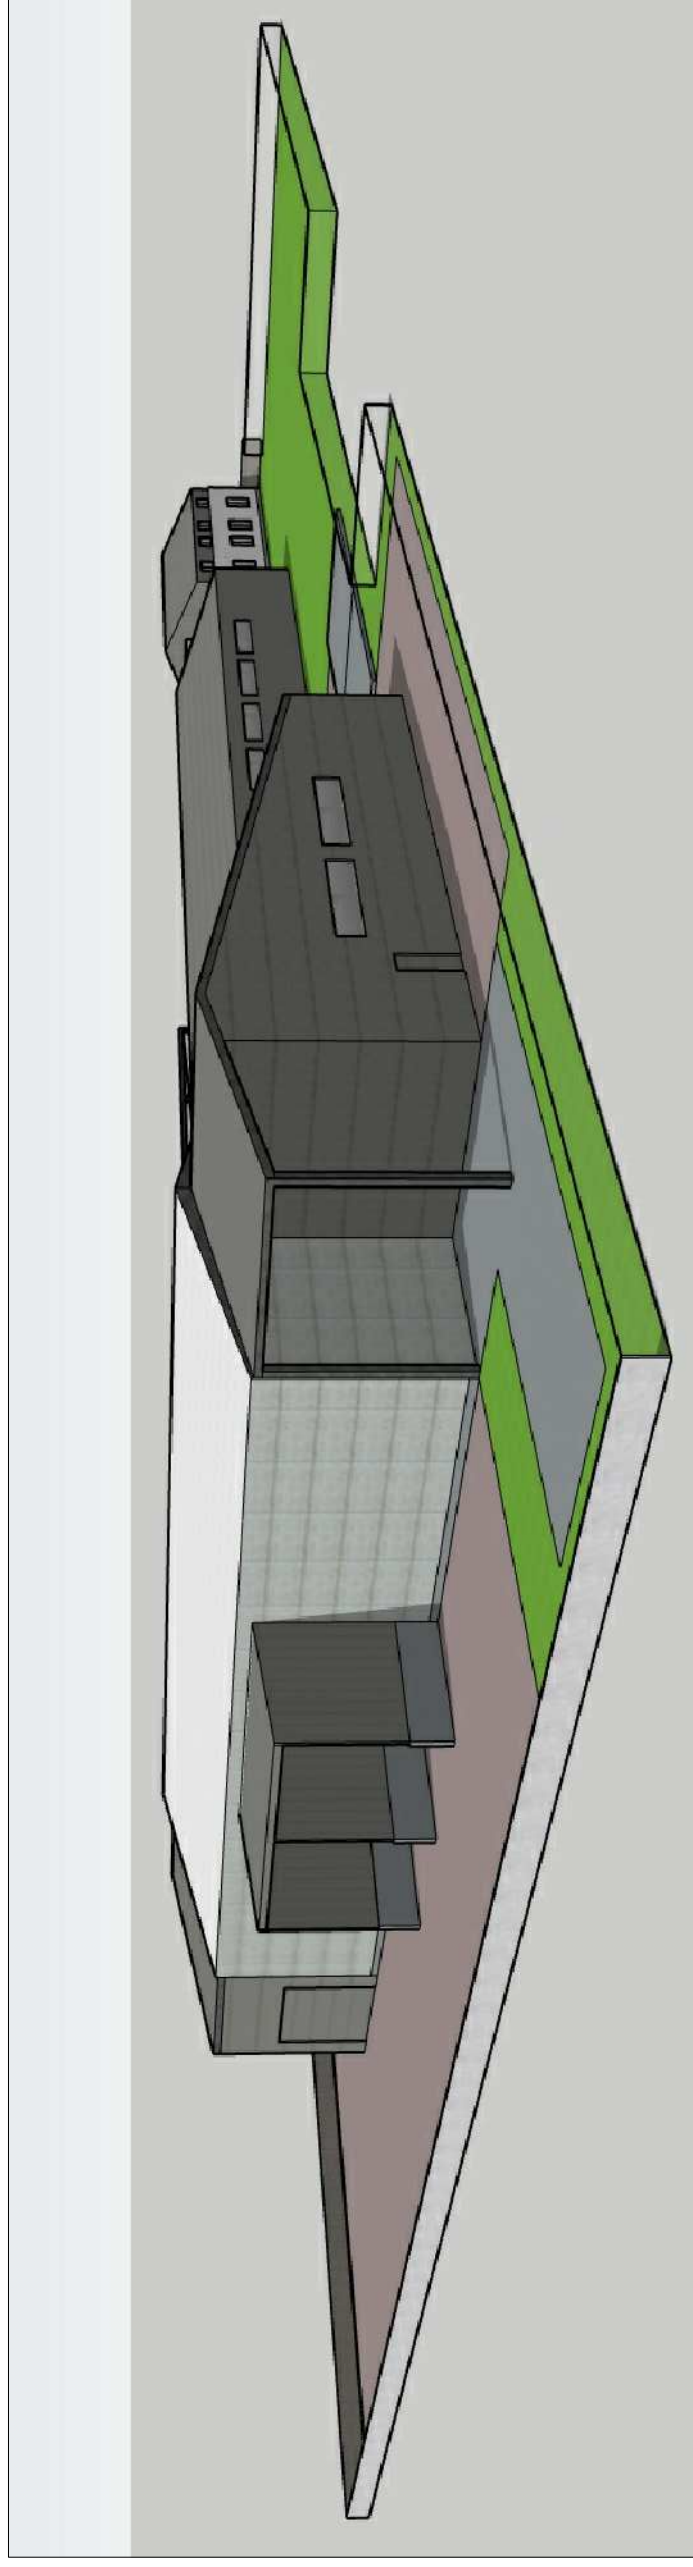

	2022	STATYBOS LEIDIMUI GAUTI
	Išleidimo data	Laidos statusas. Keitimo priežastys (jei taikoma)
Atestato Nr.	UAB DETALUS PLANAS	
	STATINIO PROJEKTO PAVADINIMAS: SANDĖLIAVIMO, GAMYBOS IR PAGALBINIO ŪKIO PASKIRTIES PASTATŲ STATYBOS, DALIES PASTATŲ GRIOVIMO, DIRBTUVIŲ PASKIRTIES KEITIMO Į ADMINISTRACINĘ IR REKONSTRUKCIJOS PROJEKTAS TOPOLIŲ G. 3, JONAVOJE.	
	PAKRAVIMAS	DATA
	V.PAVARDE	
A 1657	P.V.	M. Raubienė
00175150	Architektė	D. Daškevičienė
		2022
		2022
Stadija/ Etapas TDP	STATYTOJAS: UAB MEDSIKETA	
	DOKUMENTO ŽYMUO: PROJEKTINGAI PASIŪLYMAI	
		BRĖŽINYS: VIZUALIZACIJA
		MASELIS 1:100
		LAIDA: 0
		LAPAS

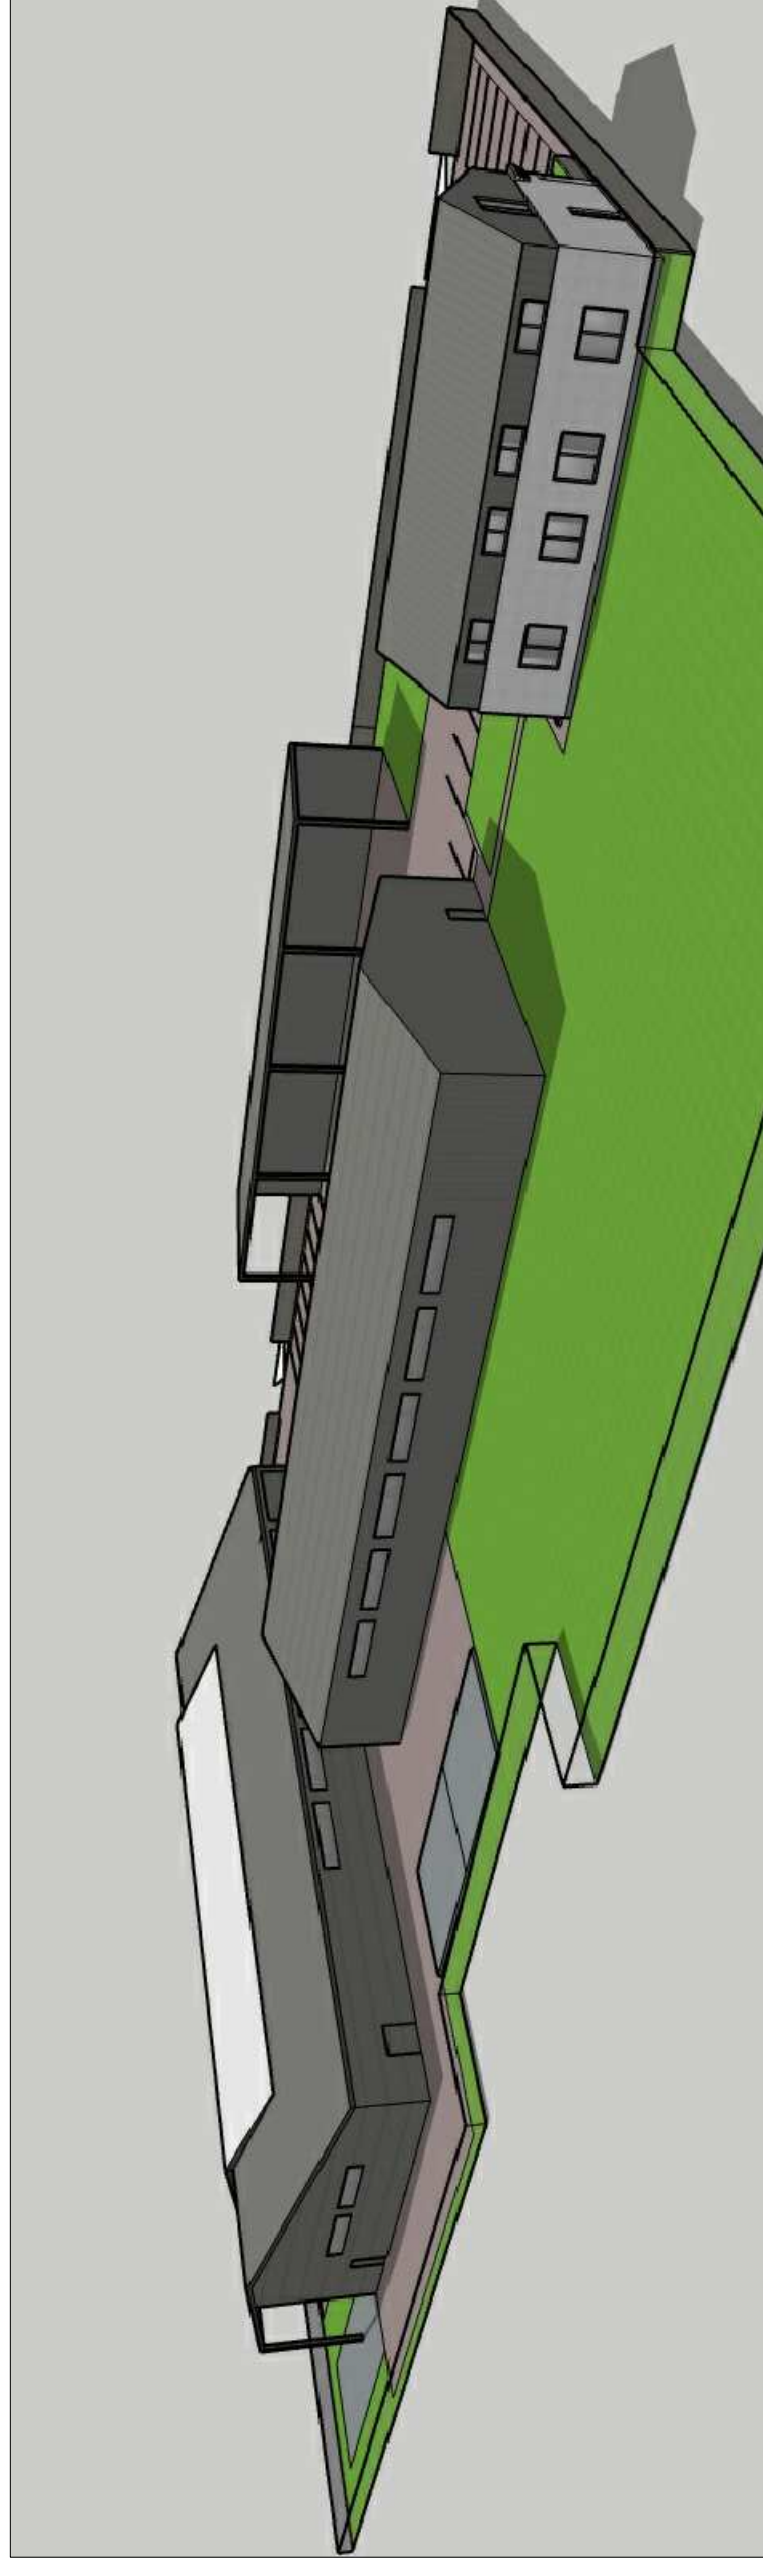

	2022	STATYBOS LEIDIMUI GAUTI
	Išleidimo data	Laidos statusas. Keitimo priežastys (jei taikoma)
Atestato Nr.	UAB DETALUS PLANAS	
	STATINIO PROJEKTO PAVADINIMAS: SANDĖLIAVIMO, GAMYBOS IR PAGALBINIO ŪKIO PASKIRTIES PASTATŲ STATYBOS, DALIES PASTATŲ GRIOVIMO, DIRBTUVIŲ PASKIRTIES KEITIMO Į ADMINISTRACINĘ IR REKONSTRUKCIJOS PROJEKTAS TOPOLIŲ G. 3, JONAVOJE.	
	PAKRAVIMAS	DATA
	PAREIGOS	
A 1657	V.PAVARDĖ	2022
00175150	P.V.	2022
	Architektė	
	D. Daškevičienė	
Stadija/ Etapas TDP	STATYTOJAS: UAB MEDSIKETA	DOKUMENTO ŽYMUO: PROJEKTIINIAI PASIŪLYMAI
	BRĖŽINYS: VIZUALIZACIJA	MASTELIS 1:100 LAIDA: 0 LAPAS