



PLANAS ALT. 0.00 / FLOOR PLAN ALT. 0.00  
1 : 200

PATALPŲ EKSPLIKACIJA / LIST OF THE PREMISES +0.00


PATALPOS NR. / ROOM NO.	PATALPOS PAVADINIMAS	PATALPOS PLOTAS m <sup>2</sup> / ROOM AREA m <sup>2</sup>	PAGRINDINIS PLOTAS m <sup>2</sup> / GENERAL AREA m <sup>2</sup>	PAGALBINIS PLOTAS m <sup>2</sup> / AUXILIARY AREA m <sup>2</sup>	PATALPŲ KATEGORIJA PAGAL SPRĖGIMO IR GAISRO PAVOJŲ / ROOM CATEGORY BY EXPLOSION AND FIRE HAZARD	PATALPŲ TEMPERATŪRA °C / ROOM TEMPERATURE °C	PASTABOS / NOTES
1-01	HOLAS / LOBBY	147.1 m <sup>2</sup>	147.1 m <sup>2</sup>			+22°C	
1-02	APSAUGOS PATALPA / SECURITY	25.47 m <sup>2</sup>	25.47 m <sup>2</sup>			+22°C	2 DARBO VIETOS / 2 WORK PLACES
1-03	INSTRUKTAVIMO PATALPA / INSTRUCTION ROOM	23.04 m <sup>2</sup>	23.04 m <sup>2</sup>			+22°C	
1-04	DARBO SAUGOS SKYRIUS / LABOR SAFETY DEPARTMENT	22.26 m <sup>2</sup>	22.26 m <sup>2</sup>			+22°C	3 DARBO VIETOS / 3 WORK PLACES
1-05	PERSONALO SKYRIUS / HR DEPARTMENT	17.27 m <sup>2</sup>	17.27 m <sup>2</sup>			+22°C	2 DARBO VIETOS / 2 WORK PLACES
1-06	PROCEDŪRINIS KAB. / PROCEDURAL CAB.	13.66 m <sup>2</sup>	13.66 m <sup>2</sup>			+22°C	
1-07	PRIMAMASIS / RECEPTION	9.38 m <sup>2</sup>	9.38 m <sup>2</sup>			+22°C	
1-08	DARBUOTOJŲ PATALPA / STAFF ROOM	9.49 m <sup>2</sup>	9.49 m <sup>2</sup>			+22°C	
1-09	KORIDORIUS / CORRIDOR	12.12 m <sup>2</sup>	12.12 m <sup>2</sup>			+20°C	
1-10	INVENTORIAUS LAIKYMO PATALPA / EQUIPMENT ROOM	2.78 m <sup>2</sup>		2.78 m <sup>2</sup>		+18°C	
1-11	WC Ž.S.N. / WC PWD	6.74 m <sup>2</sup>		6.74 m <sup>2</sup>		+20°C	
1-12	VALYMO INVENTORIAUS PATALPA / CLEANING ROOM	5.02 m <sup>2</sup>		5.02 m <sup>2</sup>		+18°C	
1-13	WC VYR. / WC M	9.77 m <sup>2</sup>		9.77 m <sup>2</sup>		+20°C	
1-14	WC MOT. / WC F	6.26 m <sup>2</sup>		6.26 m <sup>2</sup>		+20°C	
1-15	RYŠIŲ PATAPA / COMMUNICATION ROOM	19.56 m <sup>2</sup>		19.56 m <sup>2</sup>	Eg	+20°C	
1-16	BAGAŽO PAT. / CHECKROOM	6.25 m <sup>2</sup>		6.25 m <sup>2</sup>		+18°C	
1-17	ELEKTROS ĮVADO PATALPA / ELECTRICAL INPUT ROOM	20.27 m <sup>2</sup>		20.27 m <sup>2</sup>	Eg	+12°C	
1-18	SVEČIŲ SALĖ / GUEST ROOM	36.35 m <sup>2</sup>	36.35 m <sup>2</sup>			+22°C	
1-19	KORIDORIUS / CORRIDOR	13.76 m <sup>2</sup>		13.76 m <sup>2</sup>		+20°C	
1-20	TECHNINĖ PATALPA / TECHNICAL ROOM	10.44 m <sup>2</sup>		10.44 m <sup>2</sup>		+15°C	
1-21	WC	4.55 m <sup>2</sup>		4.55 m <sup>2</sup>		+20°C	
1-22	WC	4.26 m <sup>2</sup>		4.26 m <sup>2</sup>		+20°C	
1-23	VALGYKLOS SALĖ / CANTEEN	254.83 m <sup>2</sup>	254.83 m <sup>2</sup>			+22°C	70 SĖDIMŲ VIETŲ / 70 SEATS
1-24	PANAUDOTI INDAI / USED DISHES	9.34 m <sup>2</sup>		9.34 m <sup>2</sup>		+20°C	
1-25	SILUMOS PUNKTAS / HEAT POINT	27.64 m <sup>2</sup>		27.64 m <sup>2</sup>		+12°C	
1-26	SAUSŲ PRODUKTŲ LAIKYMO PATALPA / DRY PRODUCTS ROOM	7.56 m <sup>2</sup>		7.56 m <sup>2</sup>		+16°C / ±2°C	
1-27	INDŲ PLOVIMO PATALPA / DISHWASHER ROOM	16.72 m <sup>2</sup>		16.72 m <sup>2</sup>		+20°C	
1-28	DARŽOVIŲ VALYMO PAT. / VEGETABLES CLEANING ROOM	11.63 m <sup>2</sup>		11.63 m <sup>2</sup>		+20°C	
1-29	SALDYTUVAS / FREEZER	9.1 m <sup>2</sup>		9.1 m <sup>2</sup>		+2°C / +4°C	
1-30	DARŽOVIŲ LAIKYMO PATALPA / VEGETABLES STORAGE ROOM	13.25 m <sup>2</sup>		13.25 m <sup>2</sup>		+18°C / ±2°C	
1-31	VANDENS ĮVADO PATALPA / WATER INPUT ROOM	13.3 m <sup>2</sup>		13.3 m <sup>2</sup>		+12°C	
1-32	MAISTO ATLIKŲ LAIKYMO PAT. / FOOD WASTE STORAGE ROOM	6.37 m <sup>2</sup>		6.37 m <sup>2</sup>		Min +5°C	
1-33	KORIDORIUS / CORRIDOR	24.46 m <sup>2</sup>		24.46 m <sup>2</sup>		+20°C	
1-34	VEDĖJOS KAB. / MANAGER ROOM	9.63 m <sup>2</sup>		9.63 m <sup>2</sup>		+22°C	1 DARBO VIETA / 1 WORK PLACE
1-35	DARBUOTOJŲ PATALPA / STAFF ROOM	9.79 m <sup>2</sup>		9.79 m <sup>2</sup>		+22°C	
1-36	DUŠINĖ / SHOWER	3.9 m <sup>2</sup>		3.9 m <sup>2</sup>		+24°C	
1-37	WC	2.73 m <sup>2</sup>		2.73 m <sup>2</sup>		+20°C	
1-38	VALYMO INVENTORIAUS PATALPA / CLEANING ROOM	3.08 m <sup>2</sup>		3.08 m <sup>2</sup>		+20°C	
1-39	VIRTUVĖ / KITCHEN	75.84 m <sup>2</sup>		75.84 m <sup>2</sup>		+20°C	5 DARBUOTOJAI / 5 EMPLOYEES
1-40	LAIPTINĖ / STAIRCASE	16.02 m <sup>2</sup>				+18°C	
BENDRAS PLOTAS/ TOTAL AREA		940.98 m <sup>2</sup>	570.98 m <sup>2</sup>	353.99 m <sup>2</sup>			

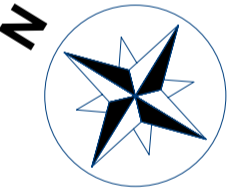

0	2023 03 17	VIEŠINIMUI SU VISUOMENE		
LAIDA/REV.	DATA/DATE	DOKUMENTO STATUSAS IR KEITIMŲ PRIEŽASTIS/ DOCUMENT STATUS AND REASONS FOR CHANGES		
KVAL. PATV. DOK. NR.		 UAB „Sweco Lietuva“	STATINIO PROJEKTO PAVADINIMAS/ BUILDING PROJECT NAME	
QUAL. APPROVAL DOC. NO.			TĖPIMO ALYVOS PERDIRBIMO IR GAMYBOS, SANDĖLIAVIMO IR ADMINISTRACINĖS PASKIRTIES PASTATŲ KLAIPĖDOS R. SAV., DOVILŲ SEN., LAISTŲ K. LAISTŲ G. 37: 39: 41: 43. STATYBOS PROJEKTAS / CONSTRUCTION PROJECT OF LUBE MATERIALS RE-REFINING AND PRODUCTION, STORAGE AND ADMINISTRATION PURPOSE BUILDINGS IN KLAIPEDA DISTRICT, DOVILAI WARD., LAISTAI VIL., LAISTŲ STR. 37: 39: 41: 43	
714	PV/PM	VALDAS BABALIAUSKAS	STATINIO PAVADINIMAS/ BUILDING NAME	
A681	PDV/DPM	JŪRATĖ AUGAITYTĖ-LEONOVIIENĖ	01 ADMINISTRACINIS PASTATAS / 01 ADMINISTRATION BUILDING	
	ARCH	RŪTA RAISUTIENĖ	DOKUMENTO PAVADINIMAS/ DOCUMENT NAME	
			PLANAS ALT. 0.00 / PLAN ALT. 0.00	
			1 : 200	
lt/en	STATYTOJAS OWNER	UAB "Hill Group"	DOKUMENTO ŽYMUOJ/ DOCUMENT MARK	LAPAS PAGE
	UŽSAKOVAS CLIENT	S.T.P. Studi technologie Progetti S.p.A.	19215-01-PP-SA-01.B-01	LAPŲ PAGES
			1	1




Statytojas / Builder	UAB "Hill Group"	Valstybė / Country	LIETUVA / LITHUANIA
Užsakovas / Client	S.T.P. Studi technologie Progetti S.p.A.	Sutartis Nr. / Contract No	19215
Užsakovas / Client	Fluid Solutions GmbH	Sutartis Nr. / Contract No	19216

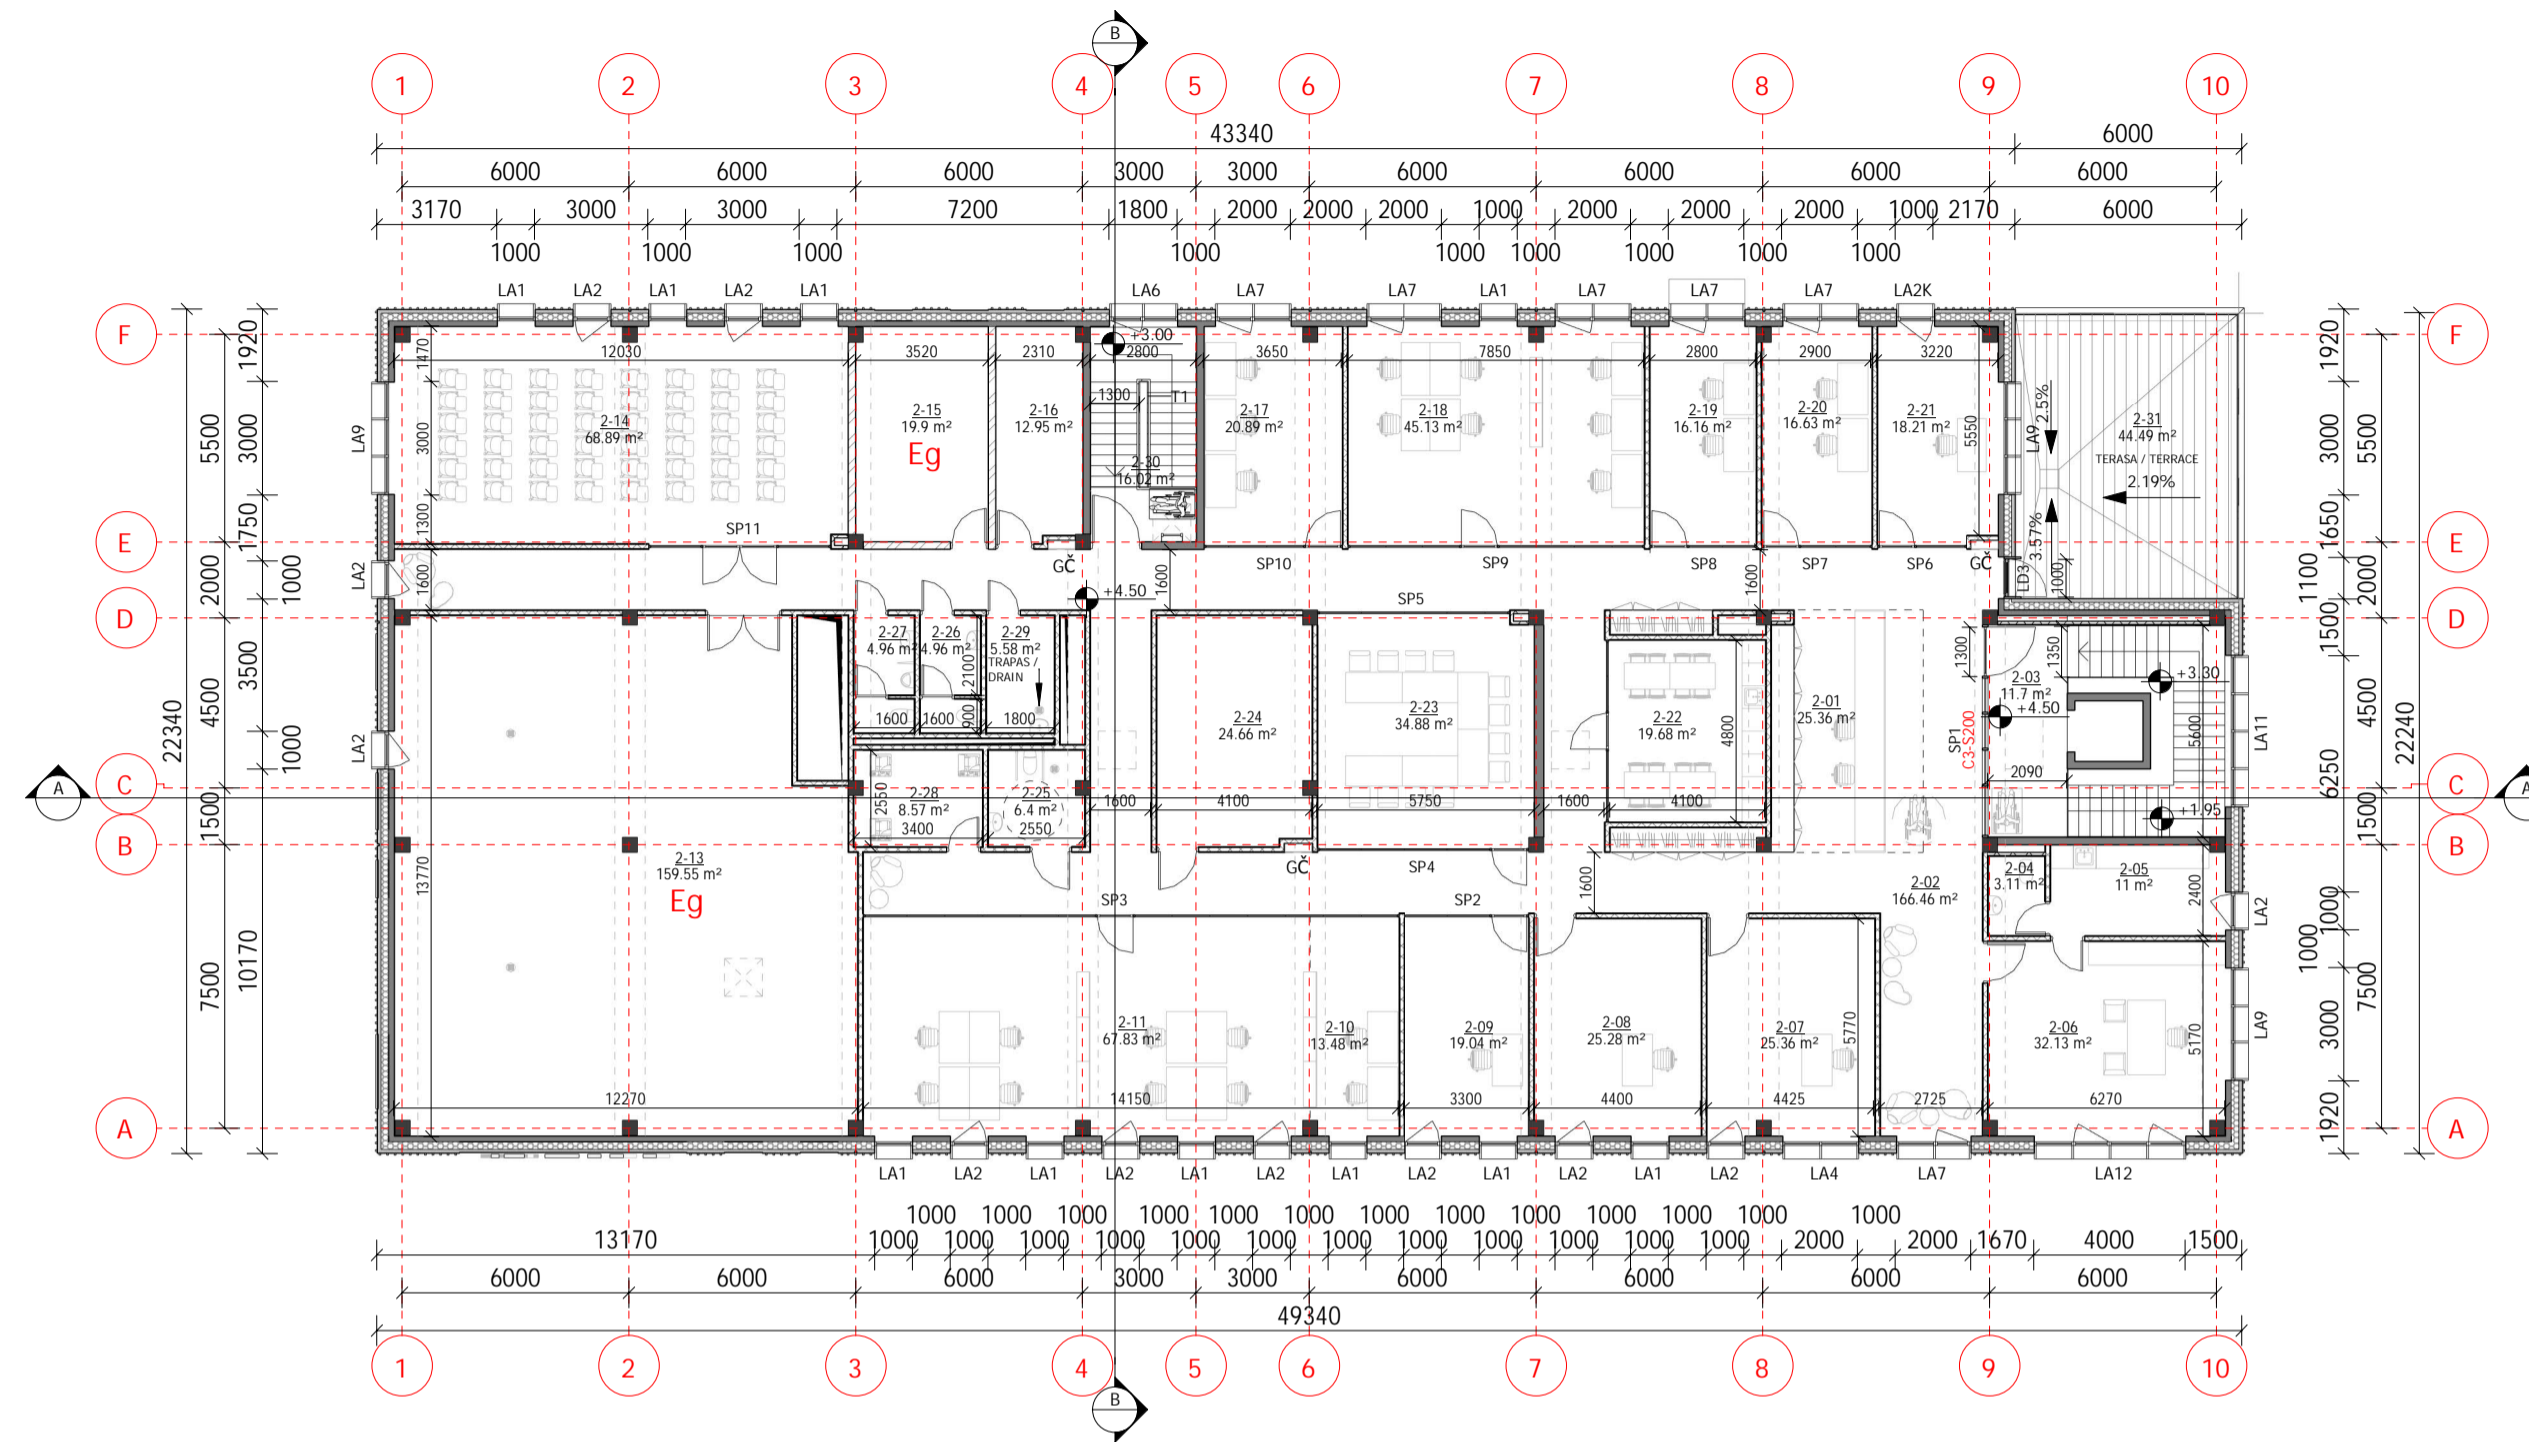

PATALPŲ EKSPLIKACIJA / LIST OF THE PREMISES +0.00



PATALPOS NR./ ROOM NO.	PATALPOS PAVADINIMAS	PATALPOS PLOTAS m²/ ROOM AREA m²	PAGRINDINIS PLOTAS m²/ GENERAL AREA m²	PAGALBINIS PLOTAS m²/ AUXILIARY AREA m²	PATALPŲ KATEGORIJA PAGAL SPROGIMO IR GAISRO PAVOJŲ/ ROOM CATEGORY BY EXPLOSION AND FIRE HAZARD	PATALPŲ TEMPERATŪRA °C/ ROOM TEMPERATURE °C	PASTABOS / NOTES
2-01	PRIMAMASIS / RECEPTION	25.36 m²	25.36 m²			+22°C	1 DARBO VIETA / 1 WORK PLACE
2-02	KORIDORIUS / CORRIDOR	166.46 m²	166.46 m²			+20°C	
2-03	LAIPTINĖ / STAIRCASE	11.7 m²				+18°C	
2-04	WC	3.11 m²	3.11 m²			+20°C	
2-05	POILSIO PATALPA / REST ROOM	11 m²	11 m²			+22°C	
2-06	GENERALINIO DIREKTORIAUS KAB. / GENERAL MANAGER ROOM	32.13 m²	32.13 m²			+22°C	1 DARBO VIETA / 1 WORK PLACE
2-07	DIREKTORIAUS KAB. / MANAGER ROOM	25.36 m²	25.36 m²			+22°C	1 DARBO VIETA / 1 WORK PLACE
2-08	DIREKTORIAUS KAB. / MANAGER ROOM	25.28 m²	25.28 m²			+22°C	1 DARBO VIETA / 1 WORK PLACE
2-09	TECHNIKOS DIREKTORIAUS KAB. / TECHNICAL MANAGER ROOM	19.04 m²	19.04 m²			+22°C	1 DARBO VIETA / 1 WORK PLACE
2-10	PLANAVIMO IR EKONOMIKOS SKYRIUS / PLANNING AND ECONOMICS DEPARTMENT	13.48 m²	13.48 m²			+22°C	2 DARBO VIETOS / 2 WORK PLACES
2-11	APSKAITOS SKYRIUS / ACCOUNT DEPARTMENT	67.83 m²	67.83 m²			+22°C	8 DARBO VIETOS / 8 WORK PLACES
2-13	TECHNINĖ PATALPA (VENTKAMERA)/ TECHNICAL ROOM (HVAC ROOM)	159.55 m²		159.55 m²	Eg	+16°C	
2-14	SUSIRINKIMŲ KAMBARYS / MEETING ROOM	68.89 m²	68.89 m²			+22°C	49 SĖDIMOS VIETOS / 49 SEATS
2-15	SERVERINĖ / SERVER ROOM	19.9 m²		19.9 m²	Eg	+20°C	
2-16	ARCHYVAS / ARCHIVE	12.95 m²		12.95 m²		+20°C	
2-17	PIRKIMŲ SKYRIUS / PROCUREMENT DEPARTMENT	20.89 m²	20.89 m²			+22°C	3 DARBO VIETOS / 3 WORK PLACES
2-18	PRODUKTŲ LOGISTIKOS SKYRIUS / DEPARTMENT OF SHIPMENTS OF FINISHING PRODUCTS AND LOGISTIC	45.13 m²	45.13 m²			+22°C	7 DARBO VIETOS / 7 WORK PLACES
2-19	PARDAVIMŲ SKYRIUS / SALES DIVISION	16.16 m²	16.16 m²			+22°C	2 DARBO VIETOS / 2 WORK PLACES
2-20	MUITINĖS SKYRIUS / CUSTOMS OFFICE	16.63 m²	16.63 m²			+22°C	2 DARBO VIETOS / 2 WORK PLACES
2-21	TEISININKO KAB. / LAWYER ROOM	18.21 m²	18.21 m²			+22°C	1 DARBO VIETA / 1 WORK PLACE
2-22	VIRTUVĖLĖ / COFFEE ZONE	19.68 m²	19.68 m²			+22°C	14 SĖDIMŲ VIETŲ / 14 SEATS
2-23	SUSIRINKIMŲ KAMBARYS / MEETING ROOM	34.88 m²	34.88 m²			+22°C	12 SĖDIMŲ VIETŲ / 12 SEATS
2-24	INVENTORIAUS LAIKYMO PATALPA / EQUIPMENT ROOM	24.66 m²		24.66 m²		+18°C	
2-25	WC Ž.S.N. / WC PWD	6.4 m²		6.4 m²		+20°C	
2-26	WC MOT. / WC F	4.96 m²		4.96 m²		+20°C	
2-27	WC VYR. / WC M	4.96 m²		4.96 m²		+20°C	
2-28	SPAUSDINIMO PATALPA / PRINTING ZONE	8.57 m²		8.57 m²		+21°C	
2-29	VALYMO INVENTORIAUS PATALPA / CLEANING ROOM	5.58 m²		5.58 m²		+18°C	
2-30	LAIPTINĖ / STAIRCASE	16.02 m²				+18°C	
2-31	TERASA / ROOF TERRACE	44.49 m²					
BENDRAS PLOTAS/ TOTAL AREA		949.26 m²	629.52 m²	247.52 m²			

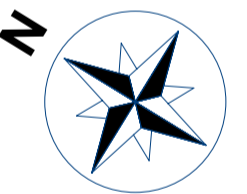


0	2023 03 17	VIEŠINIMUI SU VISUOMENE	
LAIDA/REV.	DATA/DATE	DOKUMENTO STATUSAS IR KEITIMŲ PRIEŽASTIS/ DOCUMENT STATUS AND REASONS FOR CHANGES	
KVAL. PATV. DOK. NR.		 UAB „Sweco Lietuva“	STATINIO PROJEKTO PAVADINIMAS/ BUILDING PROJECT NAME
QUAL. APPROVAL DOC. NO.			TĖPIMO ALYVOS PERDIRBIMO IR GAMYBOS, SANDĖLIAVIMO IR ADMINISTRACINĖS PASKIRTIES PASTATŲ KLAIPĖDOS R. SAV., DOVILŲ SEN., LAISTŲ K. LAISTŲ G. 37: 39: 41: 43. STATYBOS PROJEKTAS / CONSTRUCTION PROJECT OF LUBE MATERIALS RE-REFINING AND PRODUCTION, STORAGE AND ADMINISTRATION PURPOSE BUILDINGS IN KLAIPEDA DISTRICT, DOVILAI WARD., LAISTAI VIL., LAISTŲ STR. 37: 39: 41: 43
714	PV/PM	VALDAS BABALIAUSKAS	STATINIO PAVADINIMAS/ BUILDING NAME
A681	PDV/DPM	JÜRATĖ AUGAITYTĖ-LEONOVIIENĖ	01 ADMINISTRACINIS PASTATAS / 01 ADMINISTRATION BUILDING
	ARCH	RŪTA RAISUTIENĖ	DOKUMENTO PAVADINIMAS/ DOCUMENT NAME
			PLANAS ALT. +4.50 / PLAN ALT. +4.50
			1 : 200
lt/en	STATYTOJAS OWNER	UAB "Hill Group"	DOKUMENTO ŽYMUOJ/ DOCUMENT MARK
	UŽSAKOVAS CLIENT	S.T.P. Studi technologie Progetti S.p.A.	19215-01-PP-SA-01.B-02
			LAPAS PAGE
			LAPŲ PAGES
			1 1




Statytojas / Builder	UAB "Hill Group"	Valstybė / Country	LIETUVA / LITHUANIA
Užsakovas / Client	S.T.P. Studi technologie Progetti S.p.A.	Sutartis Nr. / Contract No.	19215
Užsakovas / Client	Fluid Solutions GmbH	Sutartis Nr. / Contract No.	19216

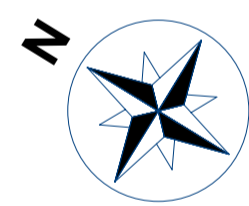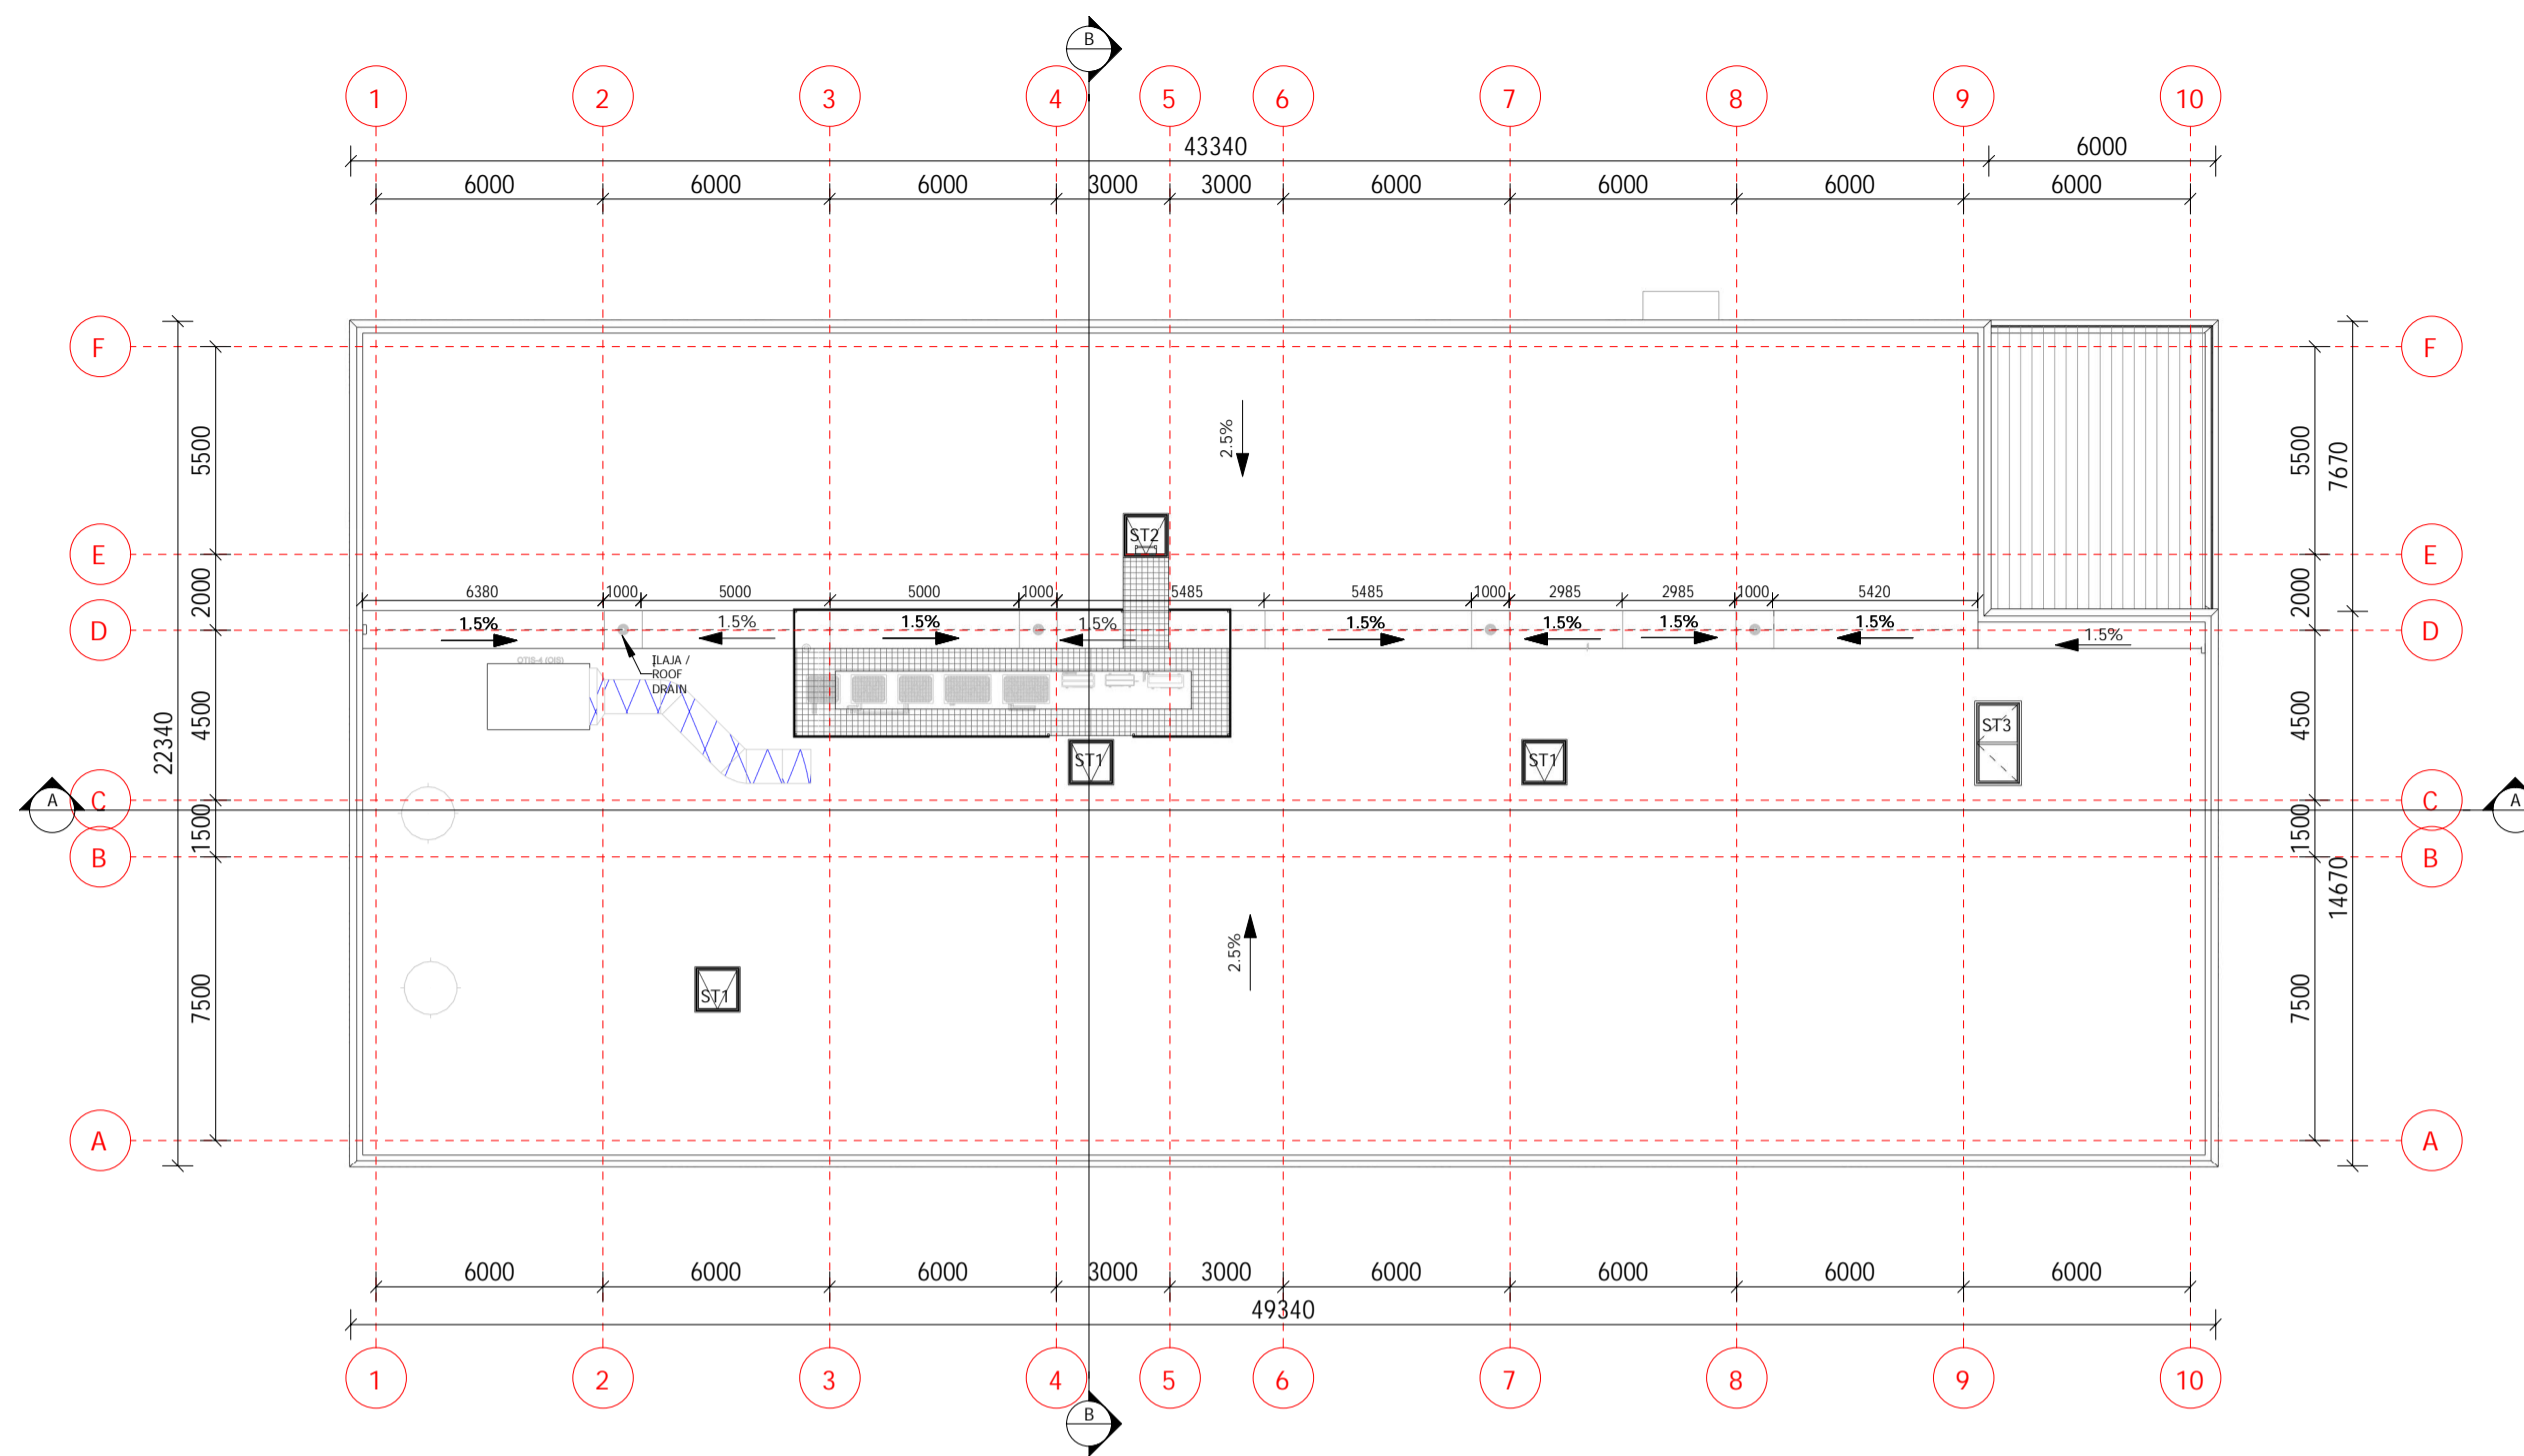


0	2023 03 17	VIEŠINIMUI SU VISUOMENE	
LAIDA/REV.	DATA/DATE	DOKUMENTO STATUSAS IR KEITIMŲ PRIEZASTIS/ DOCUMENT STATUS AND REASONS FOR CHANGES	
KVAL. PATV. DOK. NR.	 UAB „Sweco Lietuva“		STATINIO PROJEKTO PAVADINIMAS/ BUILDING PROJECT NAME
QUAL. APPROVAL DOC. NO.			TEPIMO ALYVOS PERDIRBIMO IR GAMYBOS, SANDĖLIAVIMO IR ADMINISTRACINĖS PASKIRTIES PASTATŲ KLAIPĖDOS R. SAV., DOVILŲ SEN., LAISTŲ K. LAISTŲ G. 37: 39: 41: 43. STATYBOS PROJEKTAS / CONSTRUCTION PROJECT OF LUBE MATERIALS RE-REFINING AND PRODUCTION, STORAGE AND ADMINISTRATION PURPOSE BUIDINGS IN KLAIPEDA DISTRICT, DOVILAI WARD., LAISTAI VIL., LAISTŲ STR. 37: 39: 41: 43
714	PV/PM	VALDAS BABALIAUSKAS	STATINIO PAVADINIMAS/ BUILDING NAME
A681	PDV/DPM	JŪRATĖ AUGAITYTĖ-LEONOVIENĖ	01 ADMINISTRACINIS PASTATAS / 01 ADMINISTRATION BUILDING
	ARCH	RŪTA RAISUTIENĖ	DOKUMENTO PAVADINIMAS/ DOCUMENT NAME
			STOGO PLANAS / ROOF PLAN
			1 : 200
lt/en	STATYTOJAS OWNER	UAB "Hill Group"	DOKUMENTO ŽYMUOJ/ DOCUMENT MARK
	UŽSAKOVAS CLIENT	S.T.P. Studi technologie Progetti S.p.A.	19215-01-PP-SA-01.B-03
			LAPAS PAGE
			1
			LAPŲ PAGES
			1




Statytojas / Builder	UAB "Hill Group"	Valstybė / Country	LIETUVA / LITHUANIA
Užsakovas / Client	S.T.P. Studi technologie Progetti S.p.A.	Sutartis Nr. / Contract No	19215
Užsakovas / Client	Fluid Solutions GmbH	Sutartis Nr. / Contract No	19216

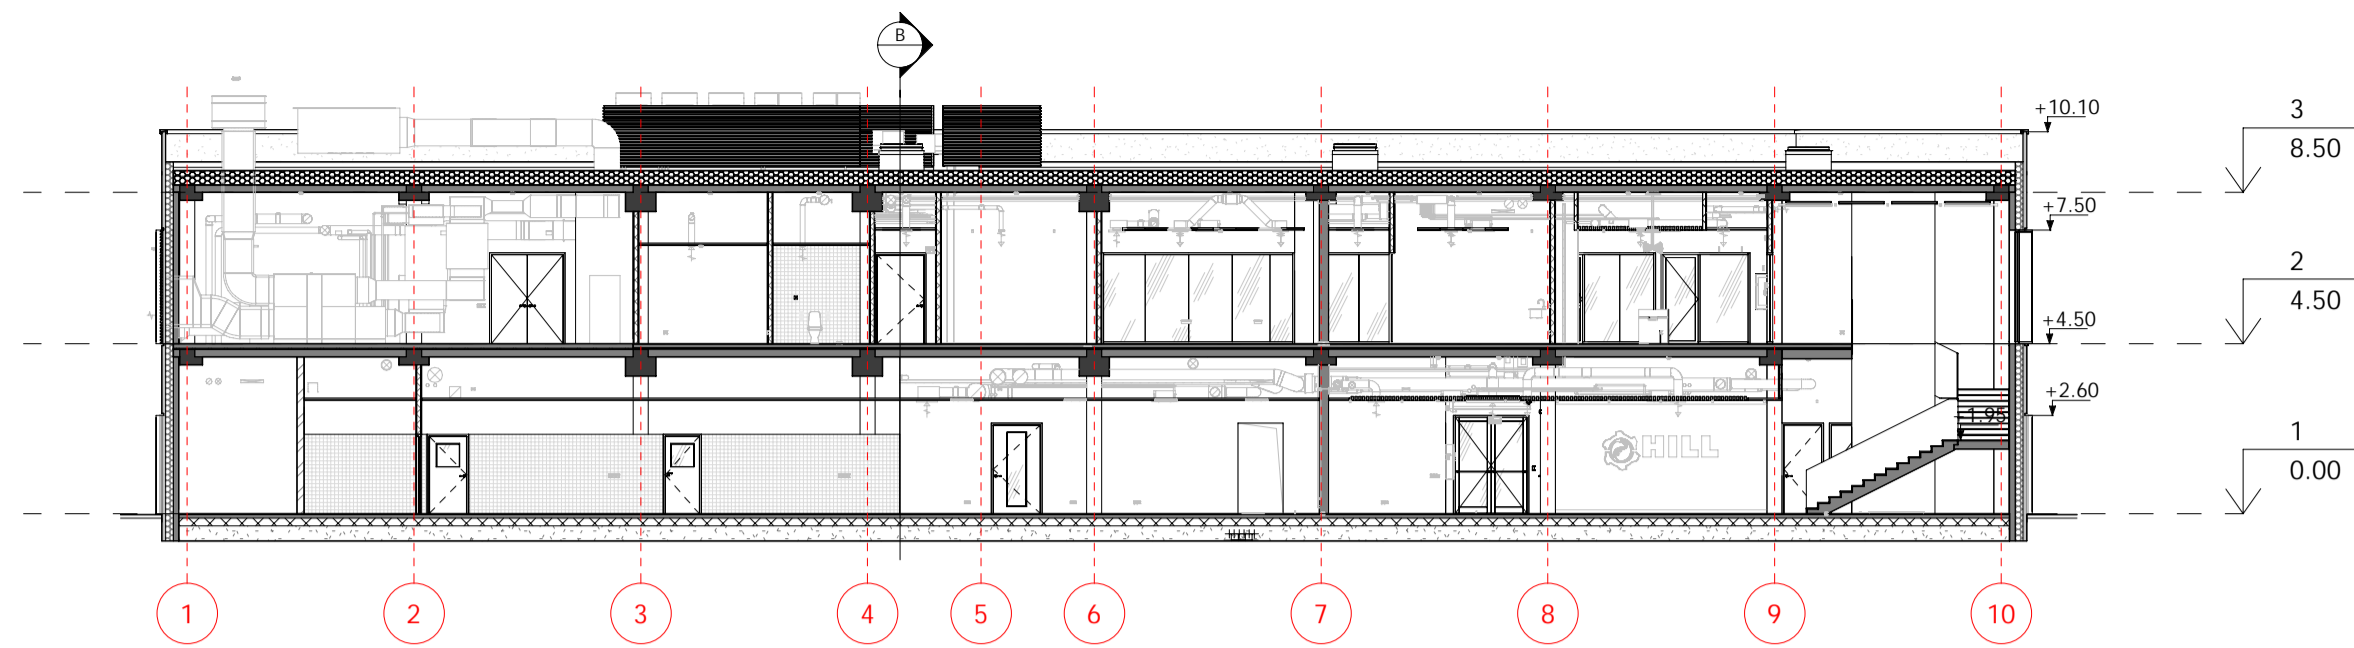

PJŪVIS A-A / SECTION A-A  
1 : 200

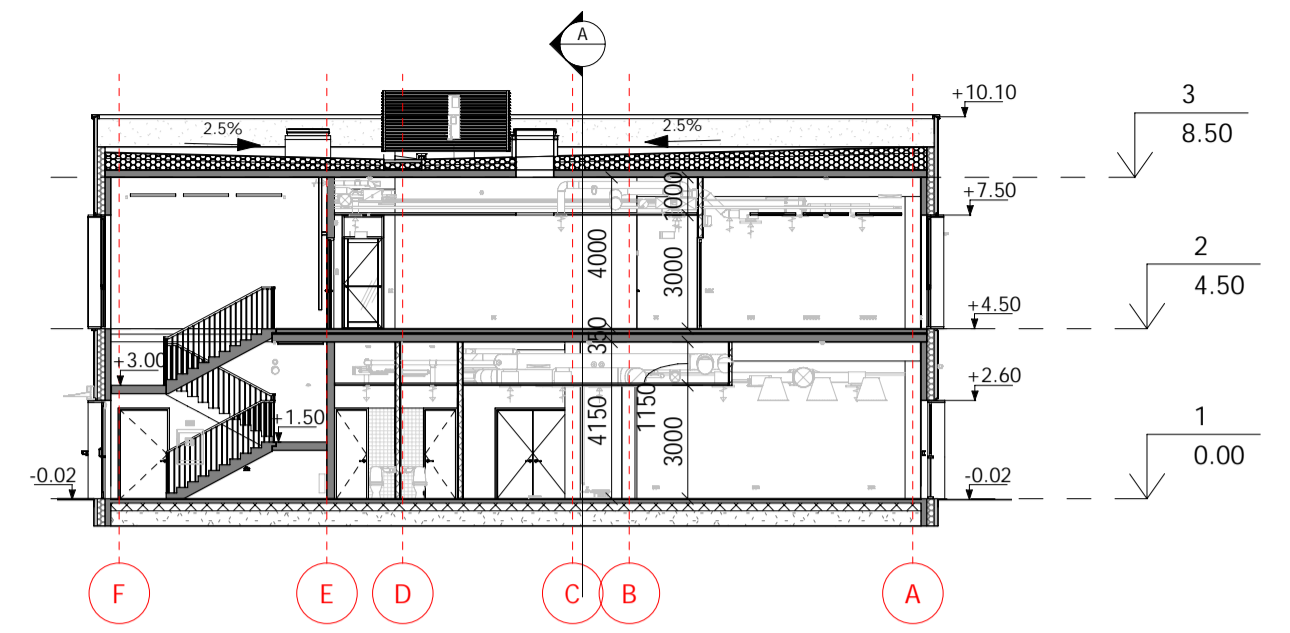


PJŪVIS B-B / SECTION B-B  
1 : 200

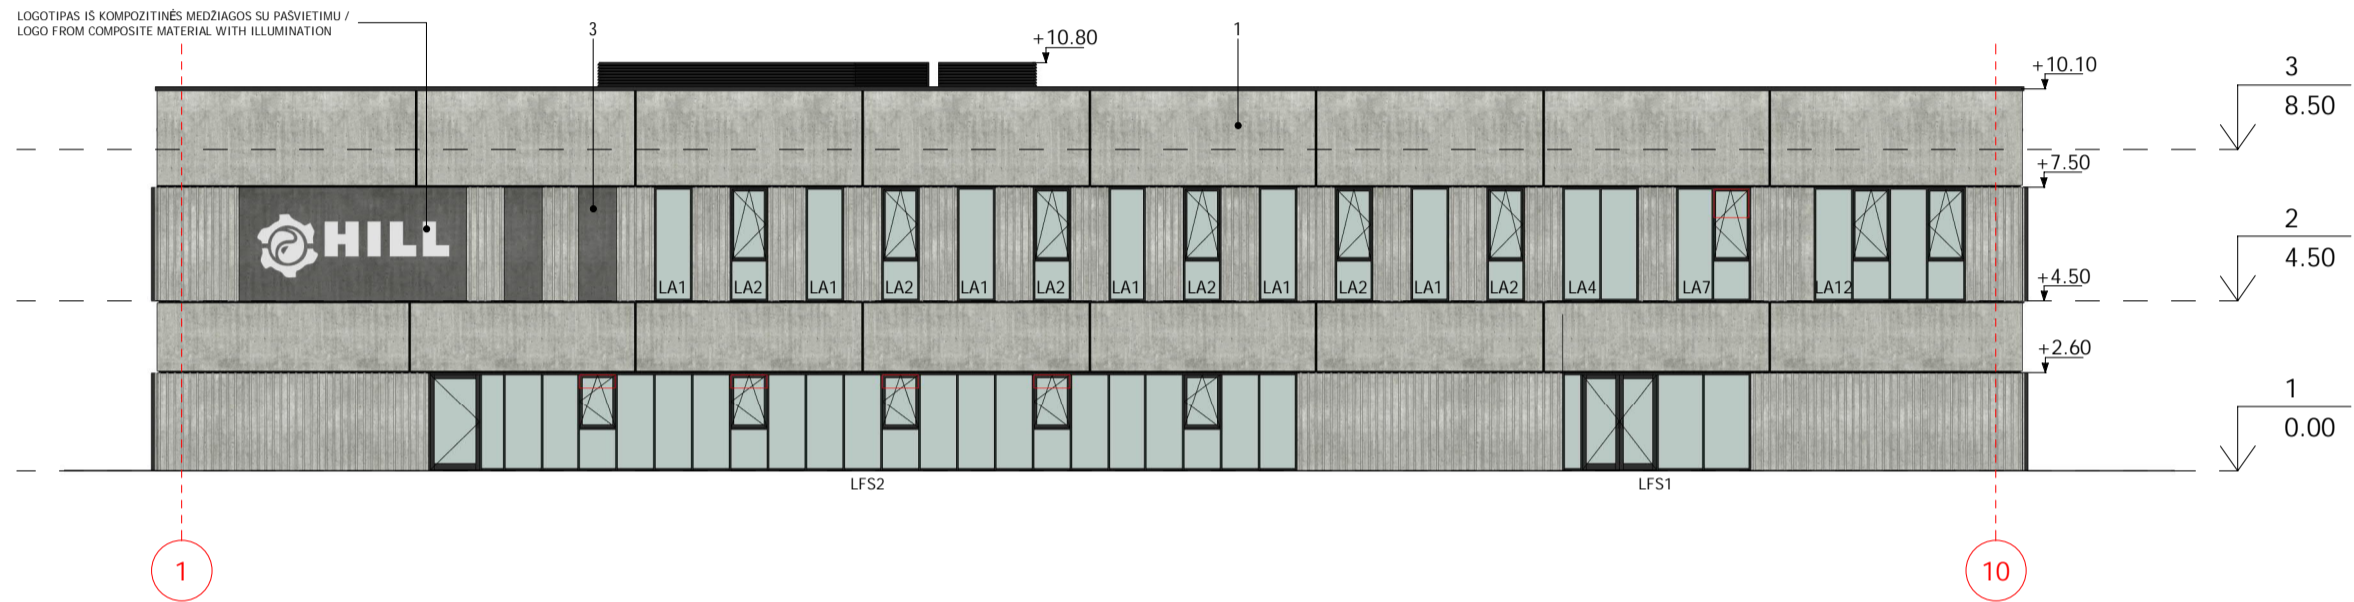


FASADAS 1-10 / FACADE 1-10  
1 : 200



FASADO ESTETINIO VAIZDO ATITIKMUO /  
ANALOGUE OF FACADE

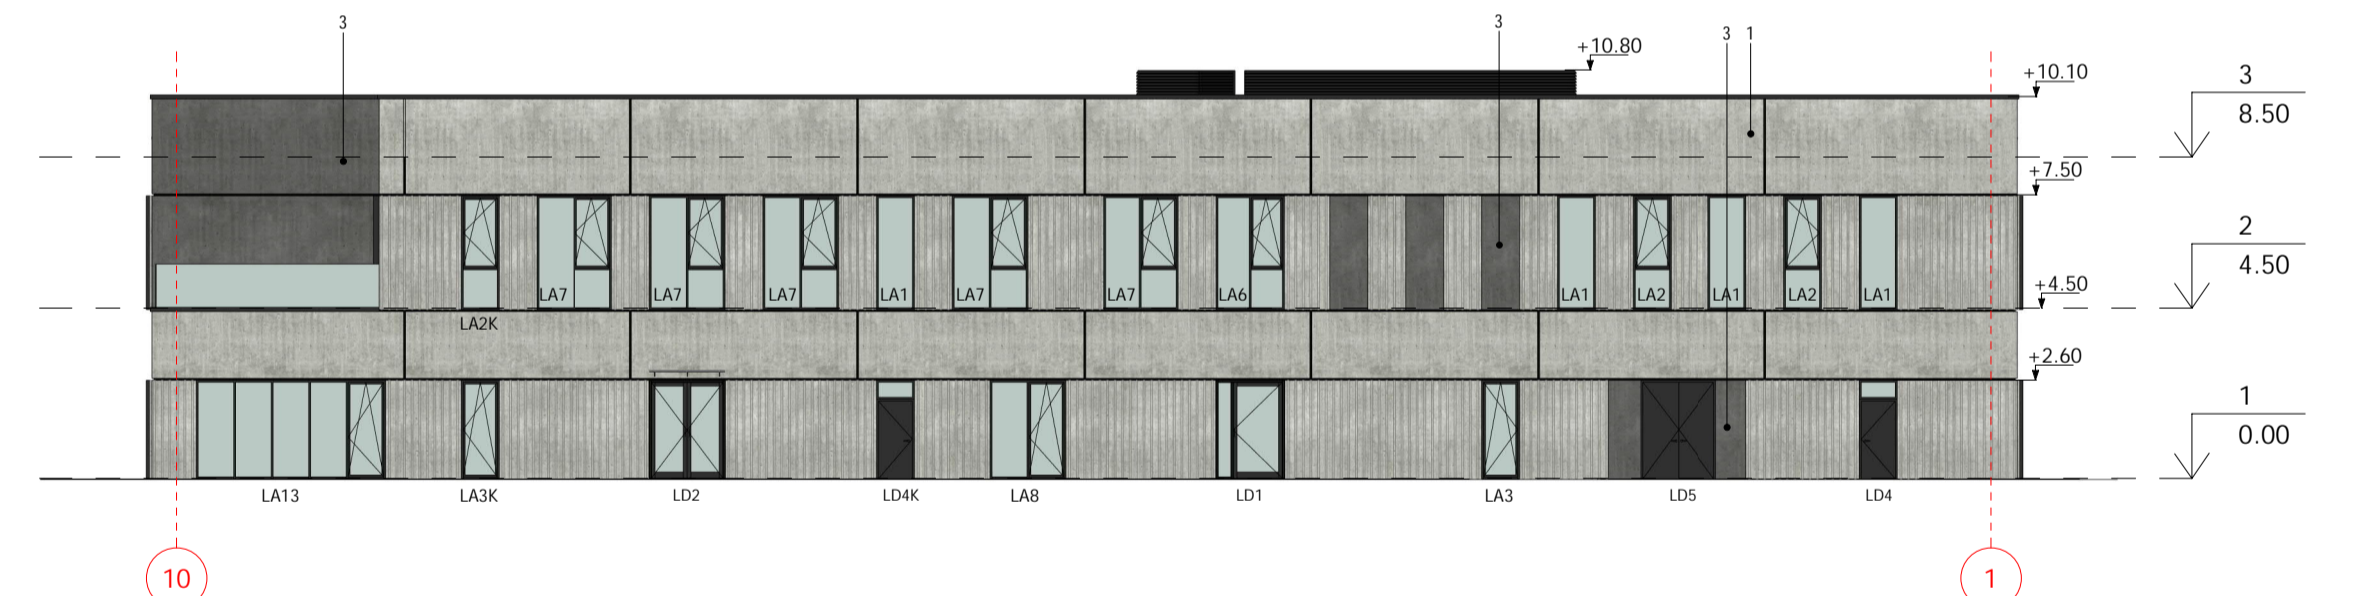


FASADAS 10-1 / FACADE 10-1  
1 : 200

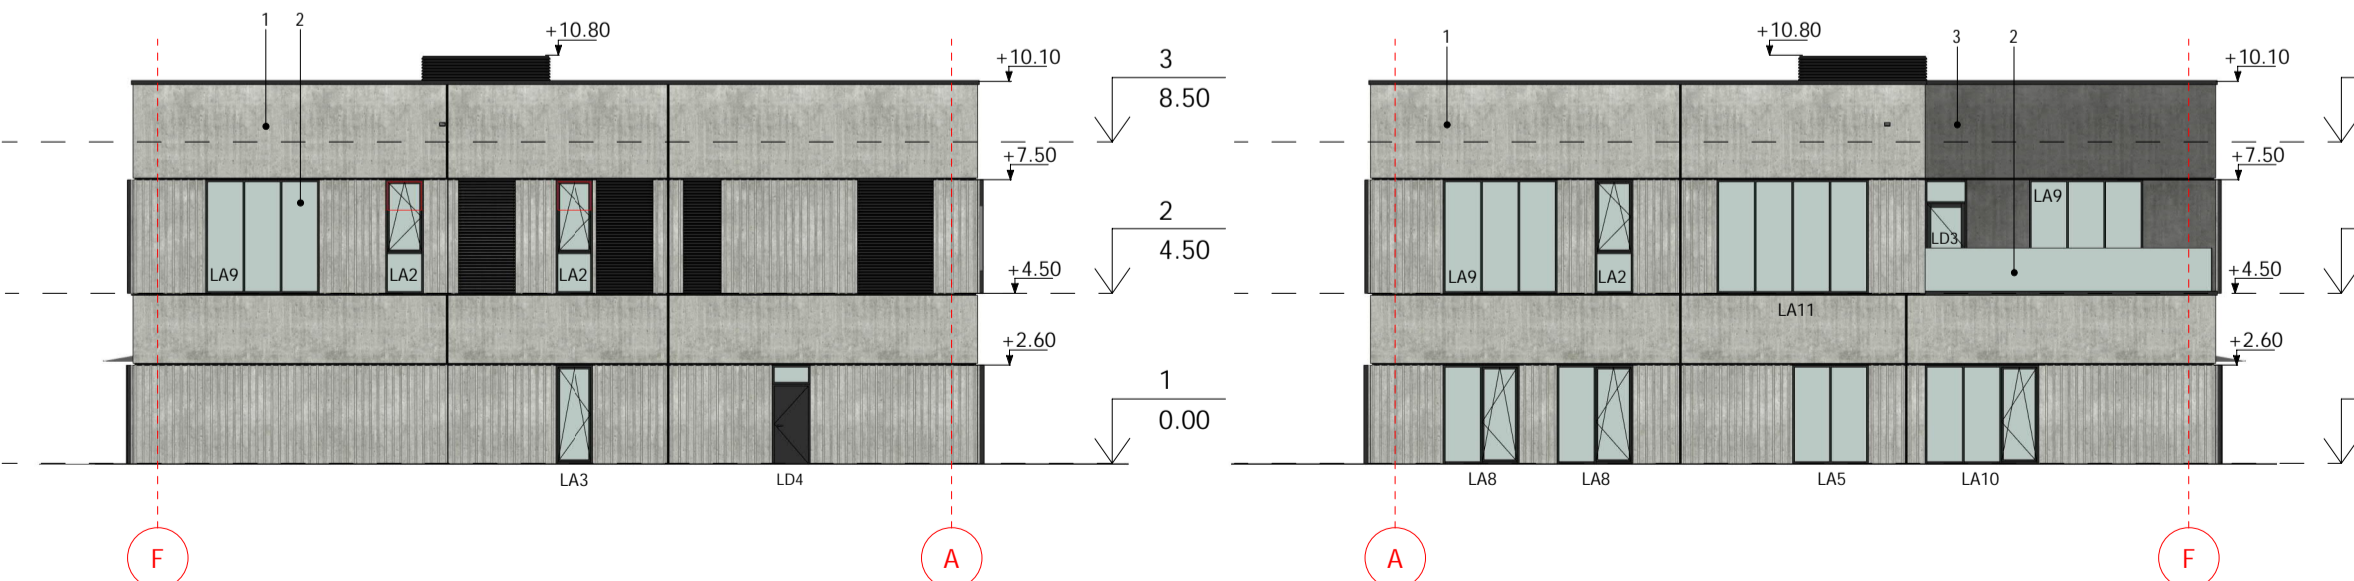

FASADAS F-A / FACADE F-A  
1 : 200

FASADAS A-F / FACADE A-F  
1 : 200


FASADO APDAILIOS MEDŽIAGŲ EKSPLIKACIJA / FACADE FINISHING MATERIALS	
ZYMŲO / MARK	APRASYMAS / DESCRIPTION
1	BALINTO BETONO PAVIRŠIUS / BLEACHED CONCRETE SURFACE
2	STIKLAS / GLASS
3	BETONINIO PAVIRŠIAUS DAŽYMAS ARBA PIGMENTAVIMAS - JUODA SPALVA / PAINTING OR PIGMENTATING OF CONCRETE SURFACE

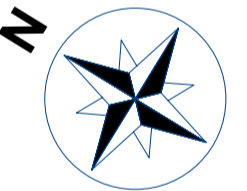


0	2023 03 17	VIEŠINIMUI SU VISUOMENE
LAIDA/REV.	DATA/DATE	DOKUMENTO STATUSAS IR KEITIMŲ PRIEŽASTIS/ DOCUMENT STATUS AND REASONS FOR CHANGES
KVAL. PATV. DOK. NR.	 UAB „Sweco Lietuva“	STATINIO PROJEKTO PAVADINIMAS/ BUILDING PROJECT NAME
QUAL. APPROVAL DOC. NO.		TEPIMO ALYVOS PERDIRBIMO IR GAMYBOS, SANDĖLIAVIMO IR ADMINISTRACINĖS PASKIRTIES PASTATŲ KLAIPĖDOS R. SAV., DOVILŲ SEN., LAISTŲ K., LAISTŲ G. 37: 39: 41: 43. STATYBOS PROJEKTAS / CONSTRUCTION PROJECT OF LUBE MATERIALS RE-REFINING AND PRODUCTION, STORAGE AND ADMINISTRATION PURPOSE BUILDINGS IN KLAIPEDA DISTRICT, DOVILAI WARD., LAISTAI VIL., LAISTŲ STR. 37: 39: 41: 43
714	PV/PM	VALDAS BABALIAUSKAS
A681	PDV/DPM	JŪRATĖ AUGAITYTĖ-LEONOVIENĖ
	ARCH	RŪTA RAISUTIENĖ
		STATINIO PAVADINIMAS/ BUILDING NAME
		01 ADMINISTRACINIS PASTATAS / 01 ADMINISTRATION BUILDING
		DOKUMENTO PAVADINIMAS/ DOCUMENT NAME
		PJŪVIAI, FASADAI / SECTIONS, FACADES
		1 : 200
It/en	STATYTOJAS / OWNER	UAB "Hill Group"
	UŽSAKOVAS / CLIENT	S.T.P. Studi technologie Progetti S.p.A.
		DOKUMENTO ZYMŲO/ DOCUMENT MARK
		19215-01-PP-SA-01.B-04
		LAPAS / PAGE
		1
		LAPŲ / PAGES
		1



Statytojas / Builder	UAB "Hill Group"	Valstybė / Country	LIETUVA / LITHUANIA
Užsakovas / Client	S.T.P. Studi technologie Progetti S.p.A.	Sutartis Nr. / Contract No	19215
Užsakovas / Client	Fluid Solutions GmbH	Sutartis Nr. / Contract No	19216

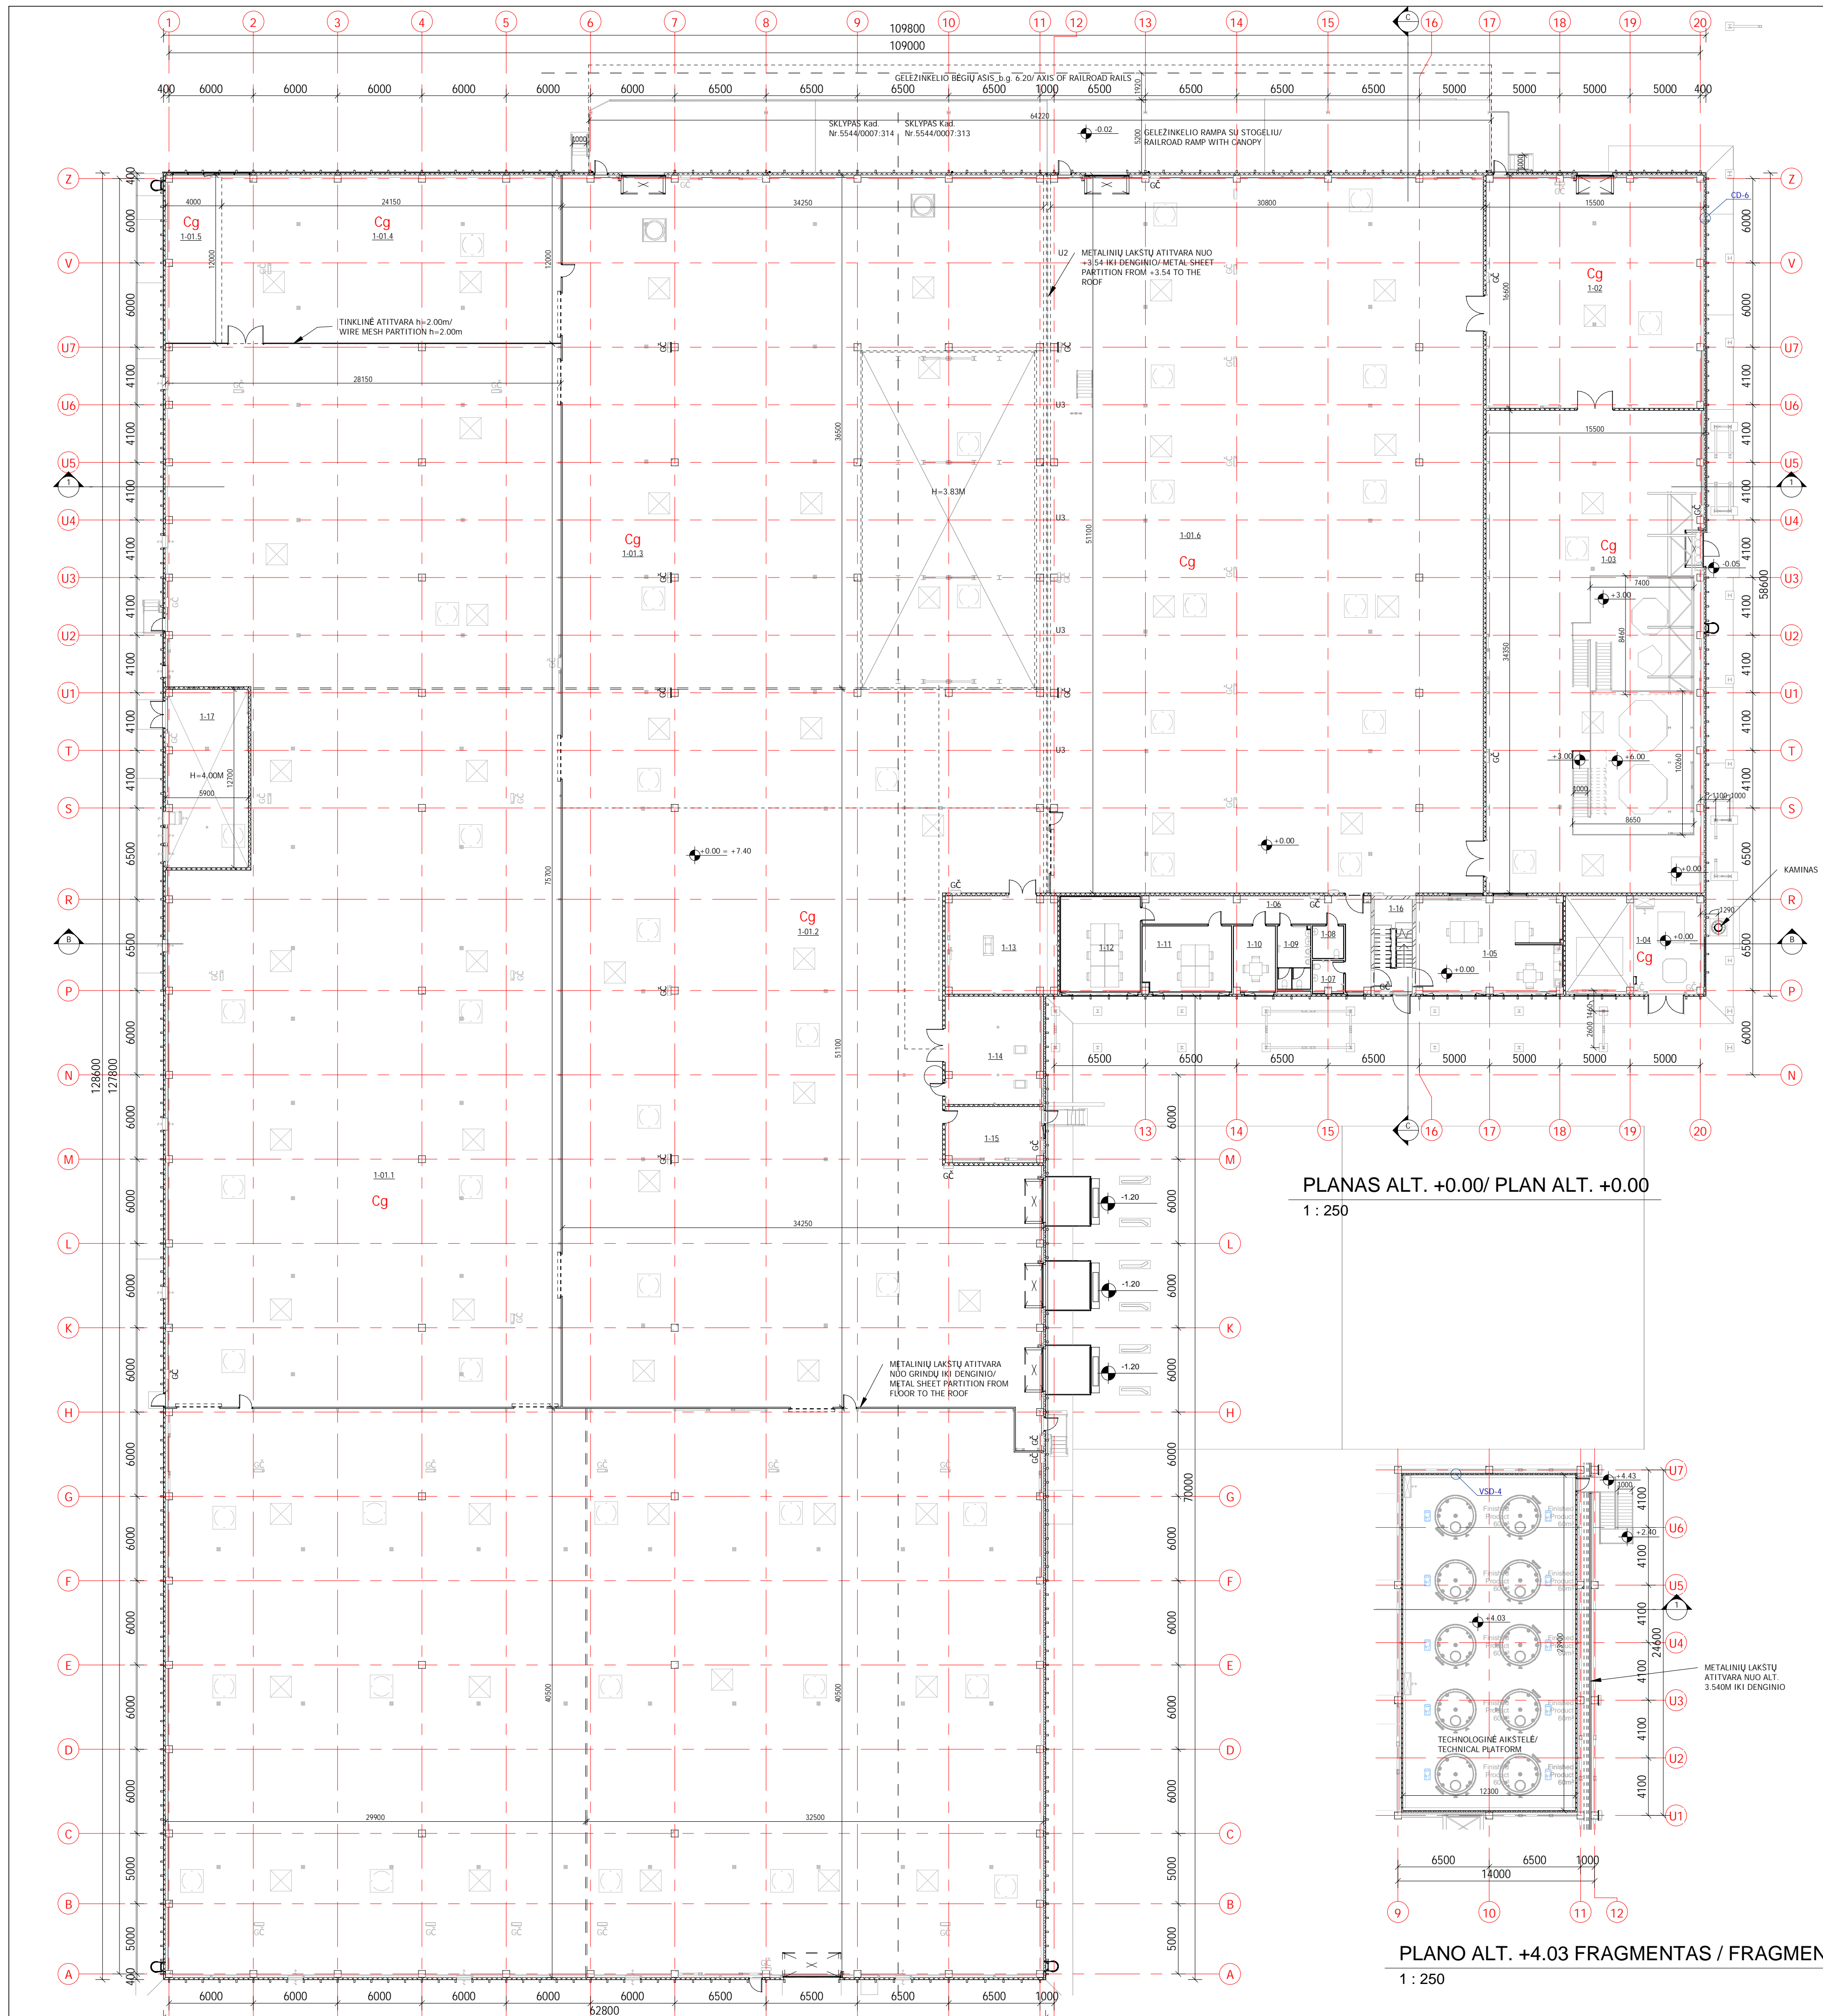

PLANAS ALT. +0.00/ PLAN ALT. +0.00  
1 : 250

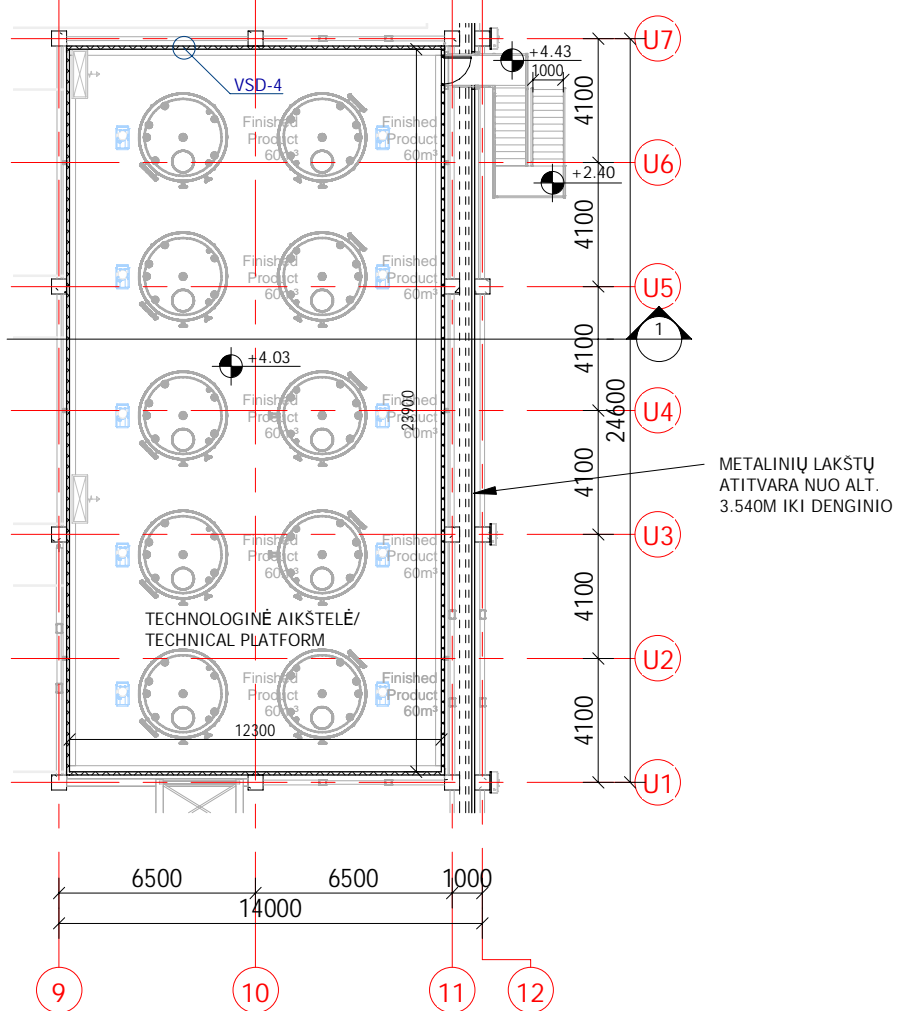


PLANO ALT. +4.03 FRAGMENTAS / FRAGMENT OF PLAN ALT. +4.03  
1 : 250


**PATALPŲ EKSPLIKACIJA +0.00/ LIST OF THE PREMISES +0.00**

PATALPOS NR. / ROOM NO.	PATALPOS PAVADINIMAS / NAME OF PREMISES	PATALPOS PLOTAS m² / ROOM AREA m²	PATALPŲ KATEGORIJA PAGAL SPROGIMO IR GAUSRO PAVOJŲ / ROOM CATEGORY BY EXPLOSION AND FIRE HAZARD	PATALPŲ TEMPERATŪRA °C / ROOM TEMPERATURE °C	PASTABOS / NOTES
<b>1-01 - SANDĖLIAVIMO - PAKAVIMO PATALPA / STORAGE - FILLING ROOM</b>					
1-01.1	PRODUKCIJOS SANDĖLIAVIMO ZONA / FINISHED PRODUCT STORAGE AREA	4563.62 m²	Cg	max +35°, min +12°	
1-01.2	PAKROVIMO - ISKROVIMO ZONA / LOADING - UNLOADING AREA	1325.46 m²	Cg	max +35°, min +12°	
1-01.3	PRODUKCIJOS IŠPILSTYMO ZONA / PRODUCTION FILLING AREA	1537.61 m²	Cg	max +35°, min +12°	
1-01.4	NAKTINĖS PAMAINOS PRODUKCIJOS SANDĖLIAVIMO ZONA / NIGHT SHIFT PRODUCTION STORAGE AREA	287.56 m²	Cg	max +35°, min +12°	
1-01.5	ELEKTRINIŲ KRAUTUVŲ PAKROVIMO ZONA / ELECTRIC FORKLIFT CHARGING AREA	47.3 m²	Cg	max +35°, min +12°	
1-01.6	TUŠČIOS TĀROS SANDĖLIAVIMO ZONA / EMPTY CANS STORAGE AREA	1570.63 m² 9332.18 m²	Cg	max +35°, min +12°	
<b>1-02 - TĀROS GAMYBOS PATALPA / CANS PRODUCTION ROOM</b>					
1-02	TĀROS GAMYBOS PATALPA / CANS PRODUCTION ROOM	255.55 m²	Cg	max +35°, min +12°	
1-03	TEPIMO ALYVŲ GAMYBOS PATALPA / LUBE OIL BLENDING ROOM	530.68 m²	Cg	max +35°, min +12°	
1-04	TERMOALYVOS KATILINĖ / THERMAL OIL BOILER ROOM	67.95 m²	Cg	max +35°, min +12°	
1-05	VALDYMO PATALPA / CONTROL ROOM	69.84 m²			5 DARBO VIETOS / 5 WORK PLACES
1-06	KORIDORIUS / CORRIDOR	40.14 m²			
1-07	VALYMO INVENTORIJAUS PATALPA / CLEANING EQUIPMENT ROOM	4.92 m²			
1-08	WC MOT. / WC F	5.06 m²			
1-09	WC VYR. / WC M	10.49 m²			
1-10	POILSIO PATALPA / REST ROOM	13.85 m²			
1-11	KOKYBĖS KONTROLĖS SKYRIUS / QUALITY CONTROL DEPARTMENT	29.55 m²			4 DARBO VIETOS / 4 WORK PLACES
1-12	KOKYBĖS KONTROLĖS SKYRIUS / QUALITY CONTROL DEPARTMENT	38.49 m²			6 DARBO VIETOS / 6 WORK PLACES
1-13	SILUMOS PUNKTAS IR VANDENS ĮVADAS / HEATING AND WATER SUBSTATION	54.5 m²			
1-14	KOMPRESORINĖ / COMPRESSOR ROOM	53.4 m²			
1-15	SANDĖLIAVIMO IR APSKAITININKO KABINETAS / MANAGER AND ACCOUNTANT ROOM	27.5 m²			
1-16	LAIPTINĖ / STAIRCASE	18.23 m²			
1-17	VOŽTUVINĖ / VALVE ROOM	74.18 m²			
<b>BENDRAS PLOTAS / TOTAL AREA</b>		<b>1294.32 m²</b>			<b>10626.49 m²</b>


0	2023 03 17	VIŠINIMUI SU VISUOMENE	STATINIO PROJEKTO PAVADINIMAS / BUILDING PROJECT NAME	
LAIDŲ / REVISIONS	ISSUE DATE	LAIKŲ STATUSAS: KEITIMO PRIEŽASTIS (JEI TARKAMA) / STATUS OF THE REVISION: REASON OF THE CHANGE (IF APPLICABLE)	STATINIO PROJEKTO PAVADINIMAS / BUILDING PROJECT NAME	
KVAL. PATV. DOK. NR. / CERTIFICATE NO.			STATINIO PROJEKTO PAVADINIMAS / BUILDING PROJECT NAME	
714	PV/PM	V. BABALIAUSKAS	STATINIO PAVADINIMAS / BUILDING NAME	
A681	PDV/DPM	J. AUGAITIYTE-LEONOVICIENE	02 - TĒPIMO ALYVŲ GAMYBOS PASTATAS / 02 - LUBE OIL BLENDING BUILDING	
	ARCH	R. RAISUTIENE	DOKUMENTO PAVADINIMAS / DOCUMENT NAME	
			PLANAS ALT. +0.00, PLANAS ALT. +4.03/ PLAN ALT. +0.00, PLAN ALT. +4.03	
			1 : 250	
LT/EN	STATYTOJAS / OWNER	UAB "Hill Group"	DOKUMENTO ŽVAIGŽĖ / DOCUMENT MARK	
	UŽSAKOVAS / CLIENT	S.T.P. Studi technologije Progetti S.p.A.	19215-02-PP-SA-02-B-01	
			LAPAS / PAGE	LAPŲ / PAGES
			1	1
Statytojas / Builder	UAB "Hill Group"	Valstybė / Country	LIETUVA / LITHUANIA	
Užsakovas / Client	S.T.P. Studi technologije Progetti S.p.A.	Sutartis Nr. / Contract No	19215	
Užsakovas / Client	Fluid Solutions GmbH	Sutartis Nr. / Contract No	19216	

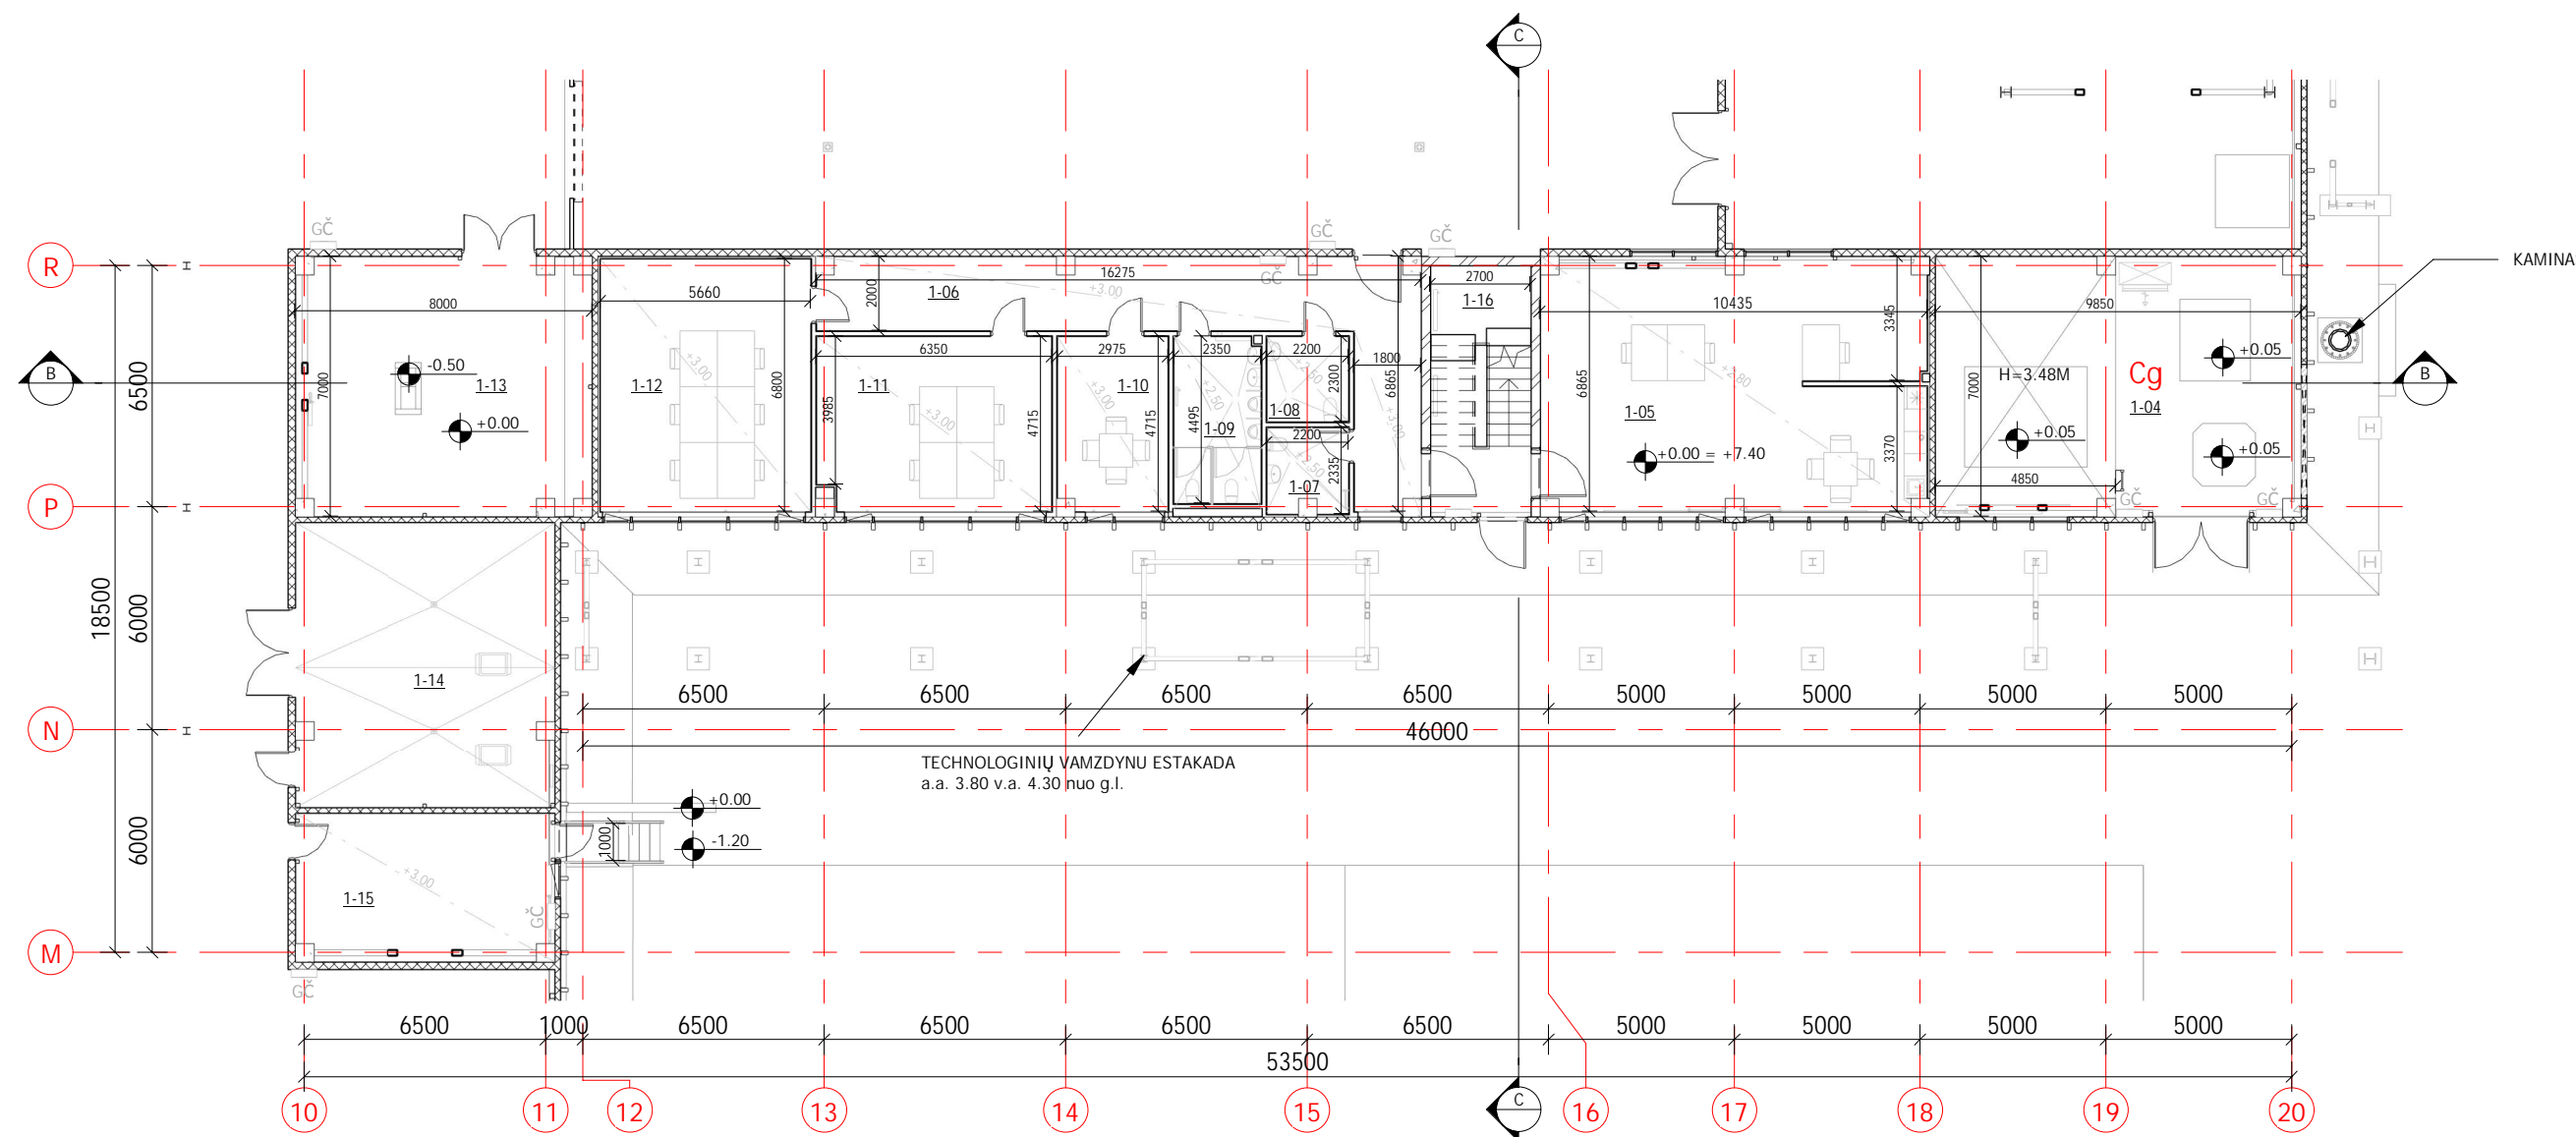

PLANAS TARP AŠIŲ 10-20 IR M-R ALT. +0.00/PLAN BETWEEN AXIS 10-20 AND M-R ALT.+0.00  
1 : 200

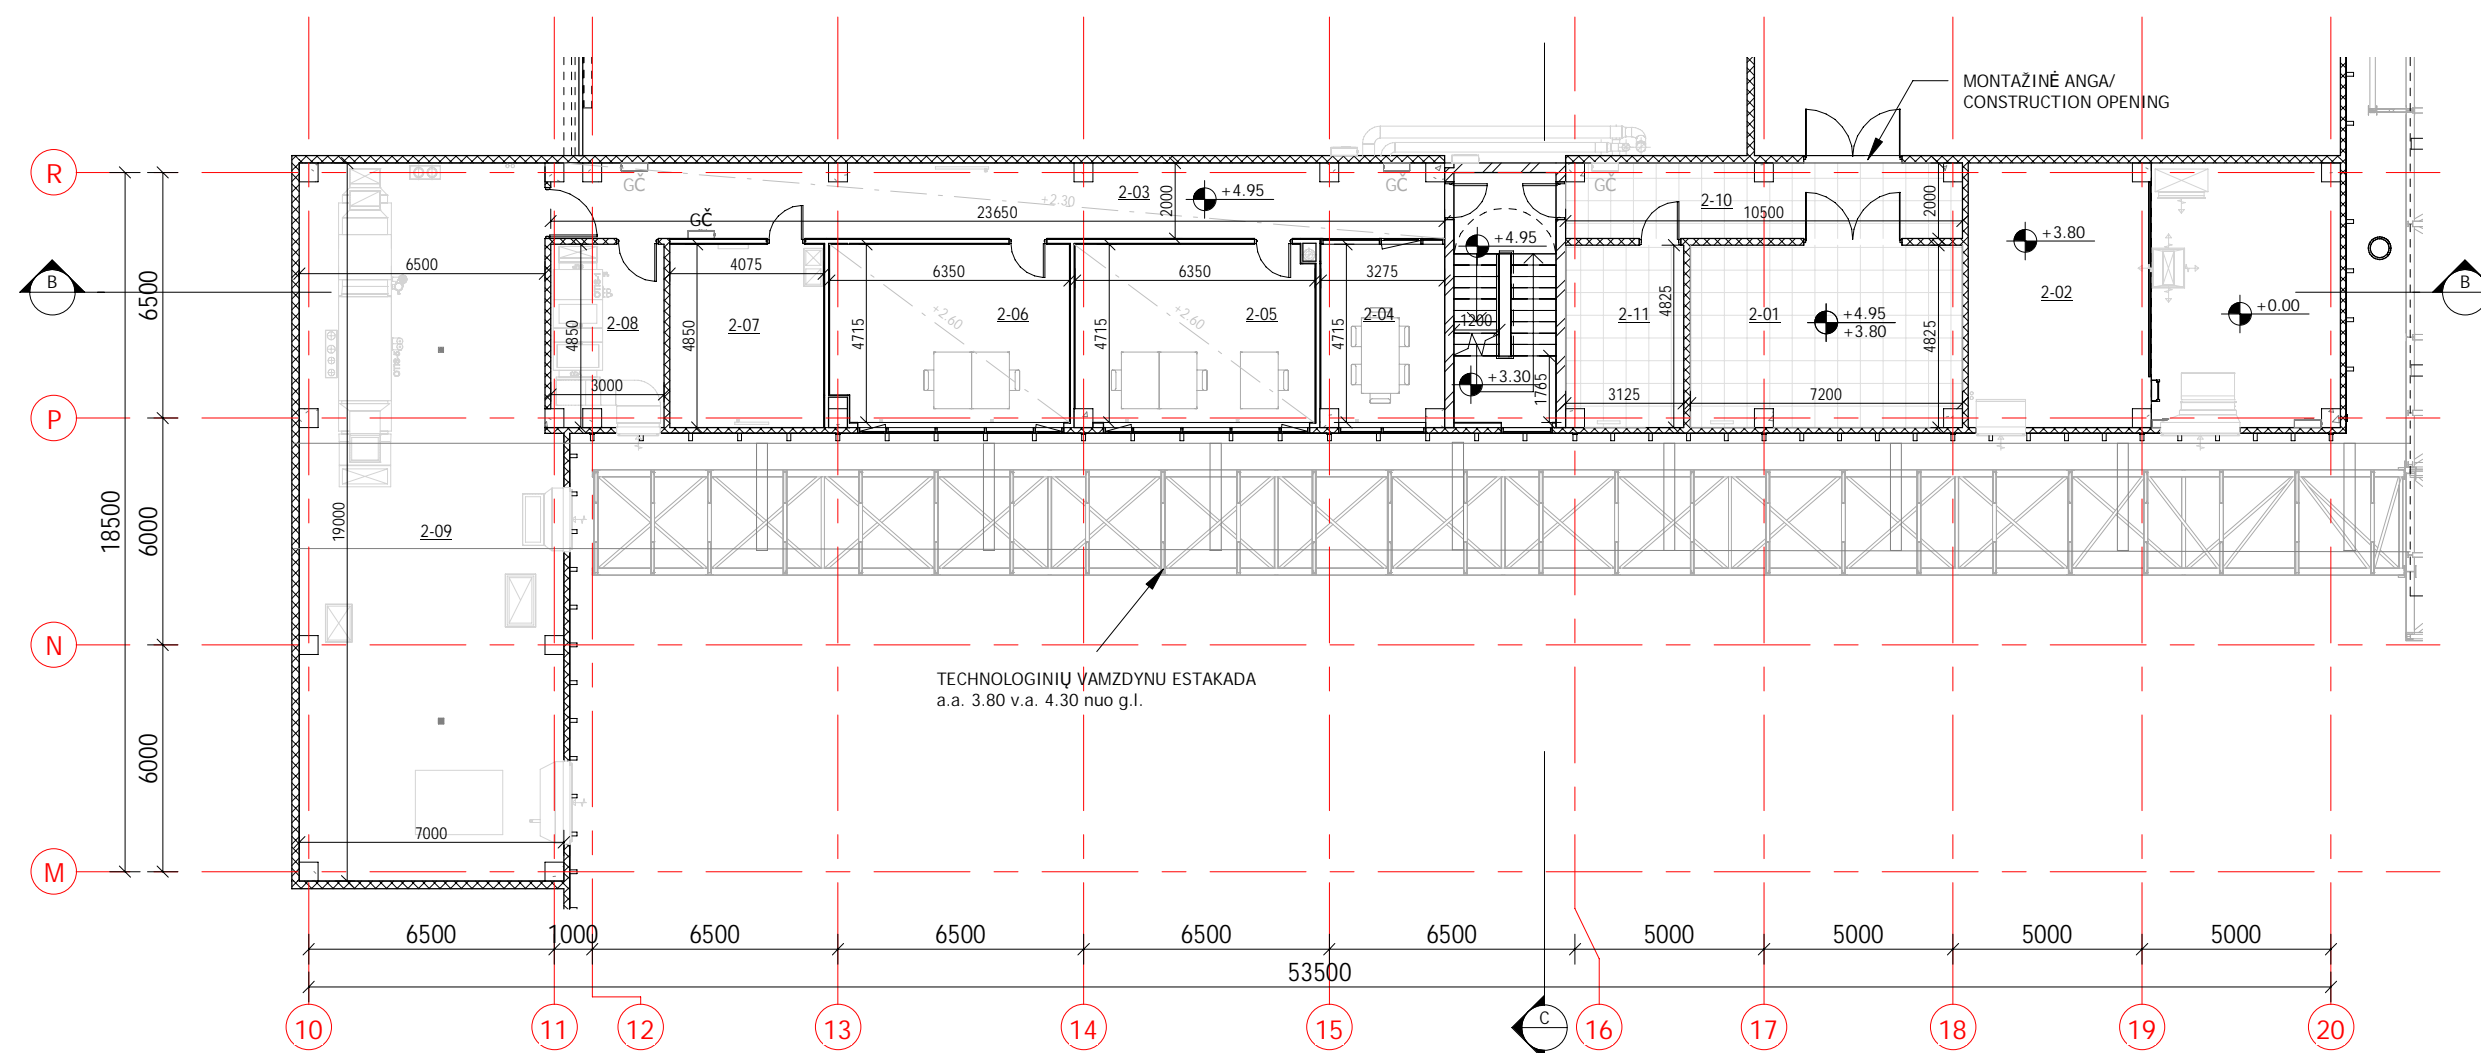


PLANO ALT. 4.95 FRAGMENTAS / FRAGMENT OF PLAN ALT. 4.95  
1 : 200

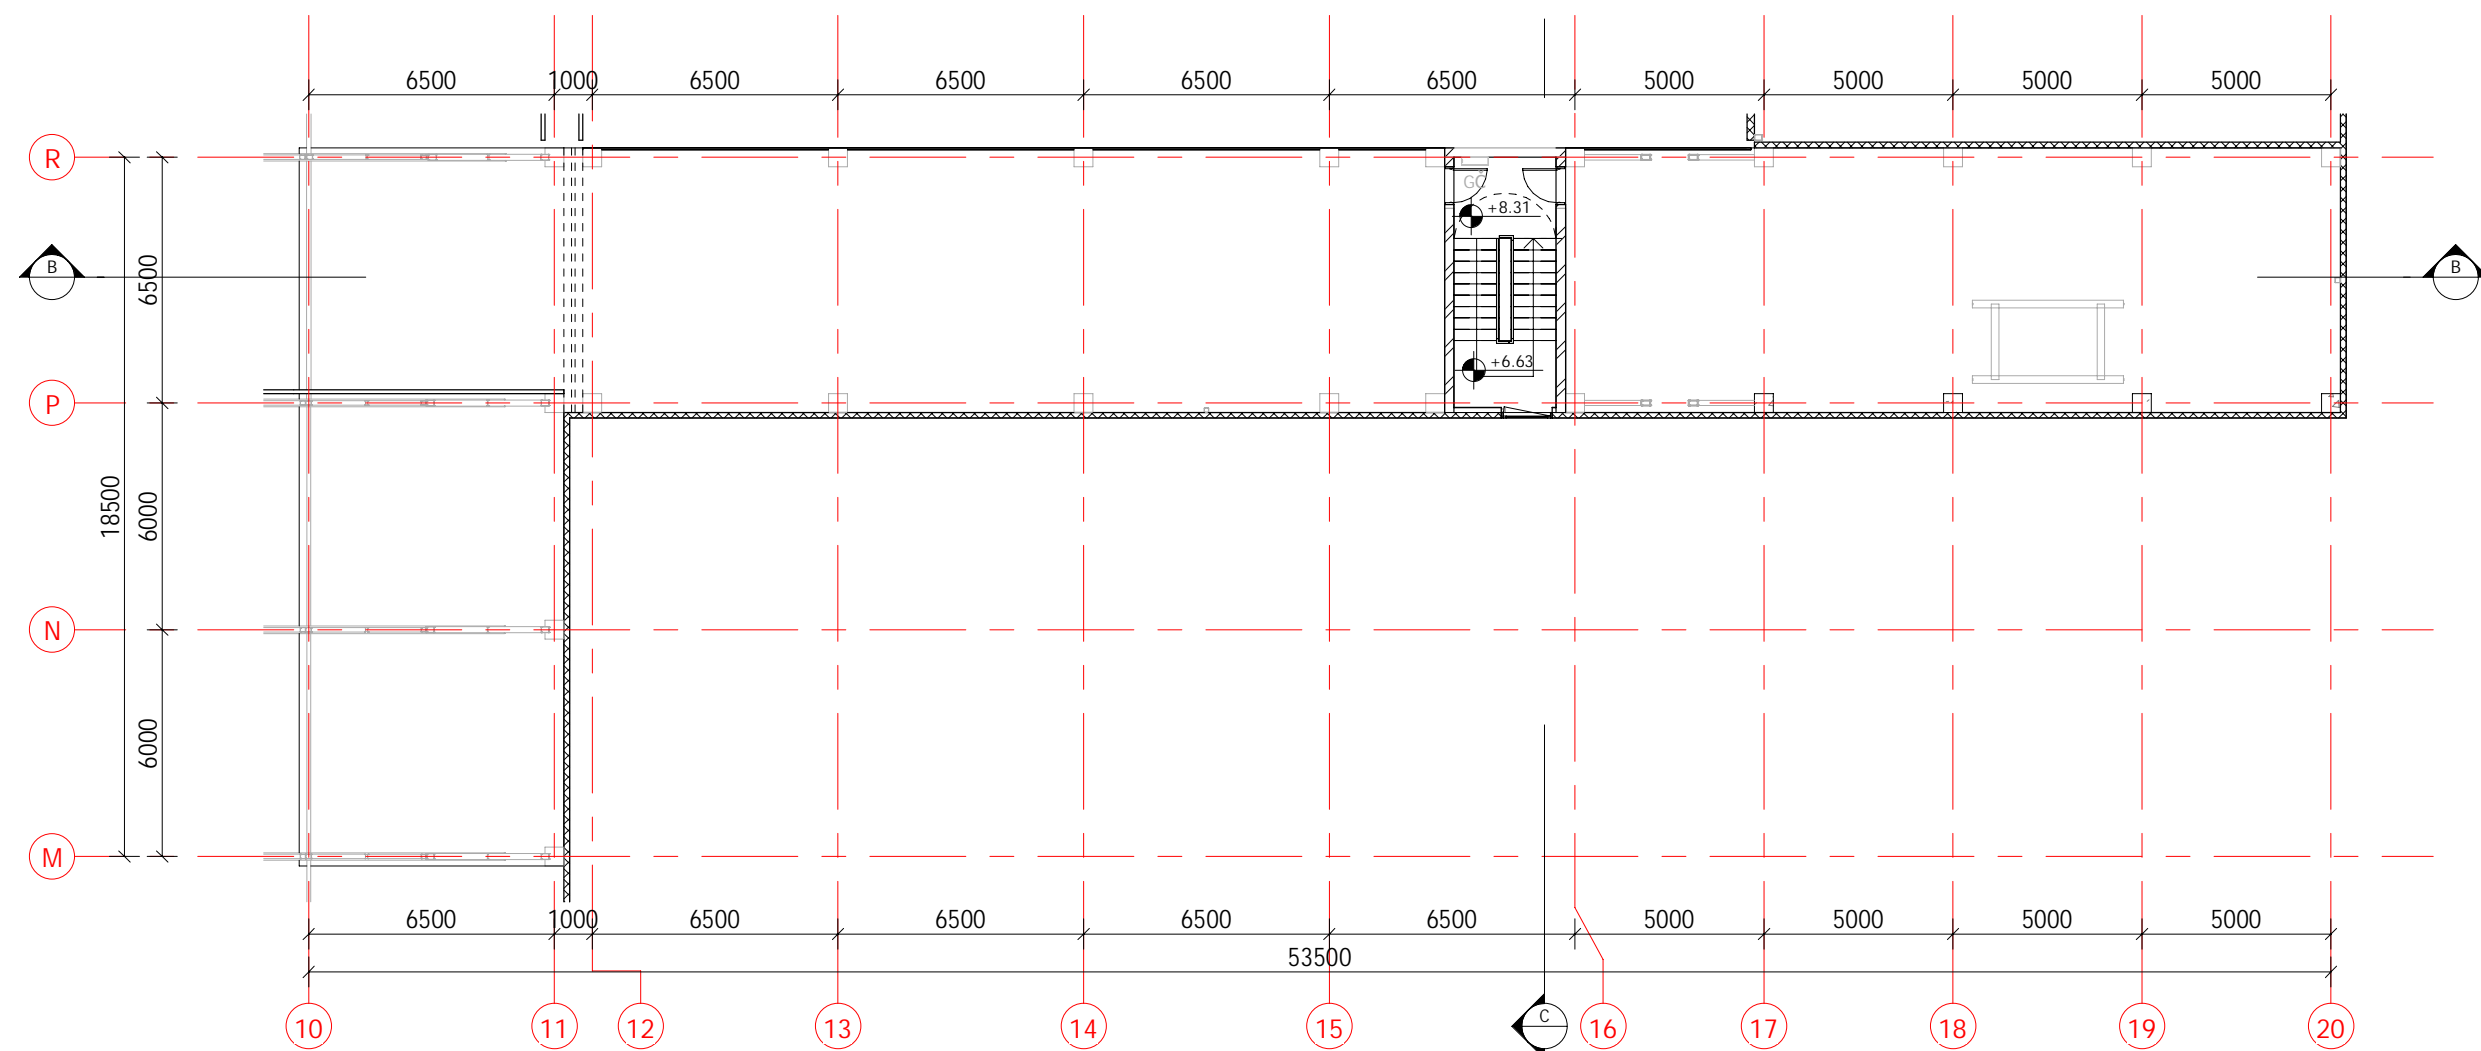


PLANO ALT. 8.20 FRAGMENTAS / FRAGMENT OF PLAN ALT. 8.20  
1 : 200

PATALPŲ EKSPLIKACIJA +0.00/ LIST OF THE PREMISES +0.00					
PATALPOS NR./ ROOM NO.	PATALPOS PAVADINIMAS/ NAME OF PREMISES	PATALPOS PLOTAS m²/ ROOM AREA m²	PATALPŲ KATEGORIJA PAGAL SPROGIMO IR GAIŠRO PAVOJŲ/ ROOM CATEGORY BY EXPLOSION AND FIRE HAZARD	PATALPŲ TEMPERATŪRA °C/ ROOM TEMPERATURE °C	PASTABOS/ NOTES
1-04	TERMOALYVOS KATILINĖ / THERMAL OIL BOILER ROOM	67.95 m²	Cg	max. +35°, min. +12°	
1-05	VALDYMO PATALPA / CONTROL ROOM	69.84 m²			5 DARBO VIETOS / 5 WORK PLACES
1-06	KORIDORIUS / CORRIDOR	40.14 m²			
1-07	VALYMO INVENTORIALIŲ PATALPA / CLEANING EQUIPMENT ROOM	4.92 m²			
1-08	WC MOT. / WC F	5.06 m²			
1-09	WC VYR. / WC M	10.49 m²			
1-10	POILSIO PATALPA / REST ROOM	13.85 m²			
1-11	KOKYBĖS KONTROLĖS SKYRIUS / QUALITY CONTROL DEPARTMENT	29.55 m²			4 DARBO VIETOS / 4 WORK PLACES
1-12	KOKYBĖS KONTROLĖS SKYRIUS / QUALITY CONTROL DEPARTMENT	38.49 m²			6 DARBO VIETOS / 6 WORK PLACES
1-13	SILUMOS PUNKTAS IR VANDENS ĮVADAS / HEATING AND WATER SUBSTATION	54.5 m²			
1-14	KOMPRESORINĖ / COMPRESSOR ROOM	53.4 m²			
1-15	SANDELININKO IR APSKAITININKO KABINETAS / MANAGER AND ACCOUNTANT ROOM	27.5 m²			
1-16	LAIPTINĖ / STAIRCASE	18.23 m²			
1-17	VOŽTUVINĖ / VALVE ROOM	74.18 m²			
BENDRAS PLOTAS/ TOTAL AREA		508.09 m²			


PATALPŲ EKSPLIKACIJA +4.50/ LIST OF THE PREMISES +4.50					
PATALPOS NR./ ROOM NO.	PATALPOS PAVADINIMAS/ NAME OF PREMISES	PATALPOS PLOTAS m²/ ROOM AREA m²	PATALPŲ KATEGORIJA PAGAL SPROGIMO IR GAIŠRO PAVOJŲ/ ROOM CATEGORY BY EXPLOSION AND FIRE HAZARD	PATALPŲ TEMPERATŪRA °C/ ROOM TEMPERATURE °C	PASTABOS/ NOTES
2-01	ELEKTROS SKYDINĖ / SWITCHGEAR	34.24 m²		max. +35°, min. +12°	
2-02	KATILINĖS ANTRESOLĖ / MEZZANINE OF BOILER ROOM	33.45 m²			
2-03	KORIDORIUS / CORRIDOR	46.12 m²			
2-04	PASITARIMŲ KAMBARYS / MEETING ROOM	15.33 m²			
2-05	TECHNOLOGŲ KABINETAS / TECHNOLOGIST'S ROOM	29.57 m²			3 DARBO VIETOS / 3 WORK PLACES
2-06	ENERGETIKO IR VYR. ELEKTRIKO KABINETAS / ENERGETIC'S AND CHIEF ELECTRICIAN'S ROOM	29.55 m²			3 DARBO VIETOS / 2 WORK PLACES
2-07	ARCHYVAS / ARCHIVE	19.76 m²			
2-08	TECHNINĖ PATALPA / TECHNICAL ROOM	14.12 m²			
2-09	VENTKAMERŲ PATALPA / HVAC ROOM	127.93 m²			
2-10	KORIDORIUS / CORRIDOR	20.25 m²			
2-11	SERVERINĖ / SERVER ROOM	14.83 m²			
BENDRAS PLOTAS/ TOTAL AREA		385.15 m²			

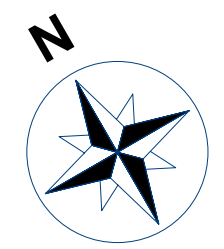

0	2023 03 17	VIŠINIMUI SU VISUOMENE			
LAIDA/ REVISION	ISSUE DATE	LAIDOS STATYBAS/ REITIMO PRIEŽASTIS (JEI TARKOMA) / STATUS OF THE REVISION/ REASON OF THE CHANGE (IF APPLICABLE)			
KVAL. PATV. DOK. NR. / CERTIFICATE NO.			STATINIO PROJEKTO PAVADINIMAS/ BUILDING PROJECT NAME TEPIMO ALYVŲ PASTATAS IR GAMYBOS, SANDĖLIAVIMO IR ADMINISTRACINĖS PADIRBITES PASTATŲ KLAIPĖDOS R. SAV. DOVALIEN. LAISTŲ K. LAISTŲ G. 37, 39, 41-43, STATYBOS PROJEKTAS / CONSTRUCTION PROJECT OF LUBE MATERIALS REFINING AND PRODUCTION STORAGE AND ADMINISTRATION PURPOSE BUILDINGS IN KLAIPEDA DISTRICT, DOVALAI WARD, LAISTAI VIL. LAISTŲ STR. 37, 39, 41-43		
714	PV/PM	V. BABALIAUSKAS	STATINIO PAVADINIMAS/ BUILDING NAME		
A681	PDV/DPM	J. AUGAITYTE-LEONOVICIENE	02 - TEPIMO ALYVŲ GAMYBOS PASTATAS / 02 - LUBE OIL BLENDING BUILDING		
	ARCH	R. RAISUTIENE	DOKUMENTO PAVADINIMAS/ DOCUMENT NAME		
			PLANAS TARP AŠIŲ 10-20 IR M-R ALT. +0.00, PLANAS ALT. +4.95, PLANAS ALT. +8.20/ PLAN BETWEEN AXIS 10-20 AND M-R ALT. +0.00, PLAN ALT. +4.95, PLAN ALT. +8.20		
			1 : 200		
LT/EN	STATYTOJAS / OWNER	UAB "Hill Group"	DOKUMENTO ŽVAIGŽDĖ/ DOCUMENT MARK		LAFAI / ENFAI
	UŽSAKOVAS / CLIENT	S.T.P. Studi technologije Progetti S.p.A.	19215-02-PP-SA-02-B-02		1 / 1
Statytojas / Builder	UAB "Hill Group"		Valstybė / Country	LIETUVA / LITHUANIA	
Užsakovas / Client	S.T.P. Studi technologije Progetti S.p.A.		Sutartis Nr. / Contract No	19215	
Užsakovas / Client	Fluid Solutions GmbH		Sutartis Nr. / Contract No	19216	

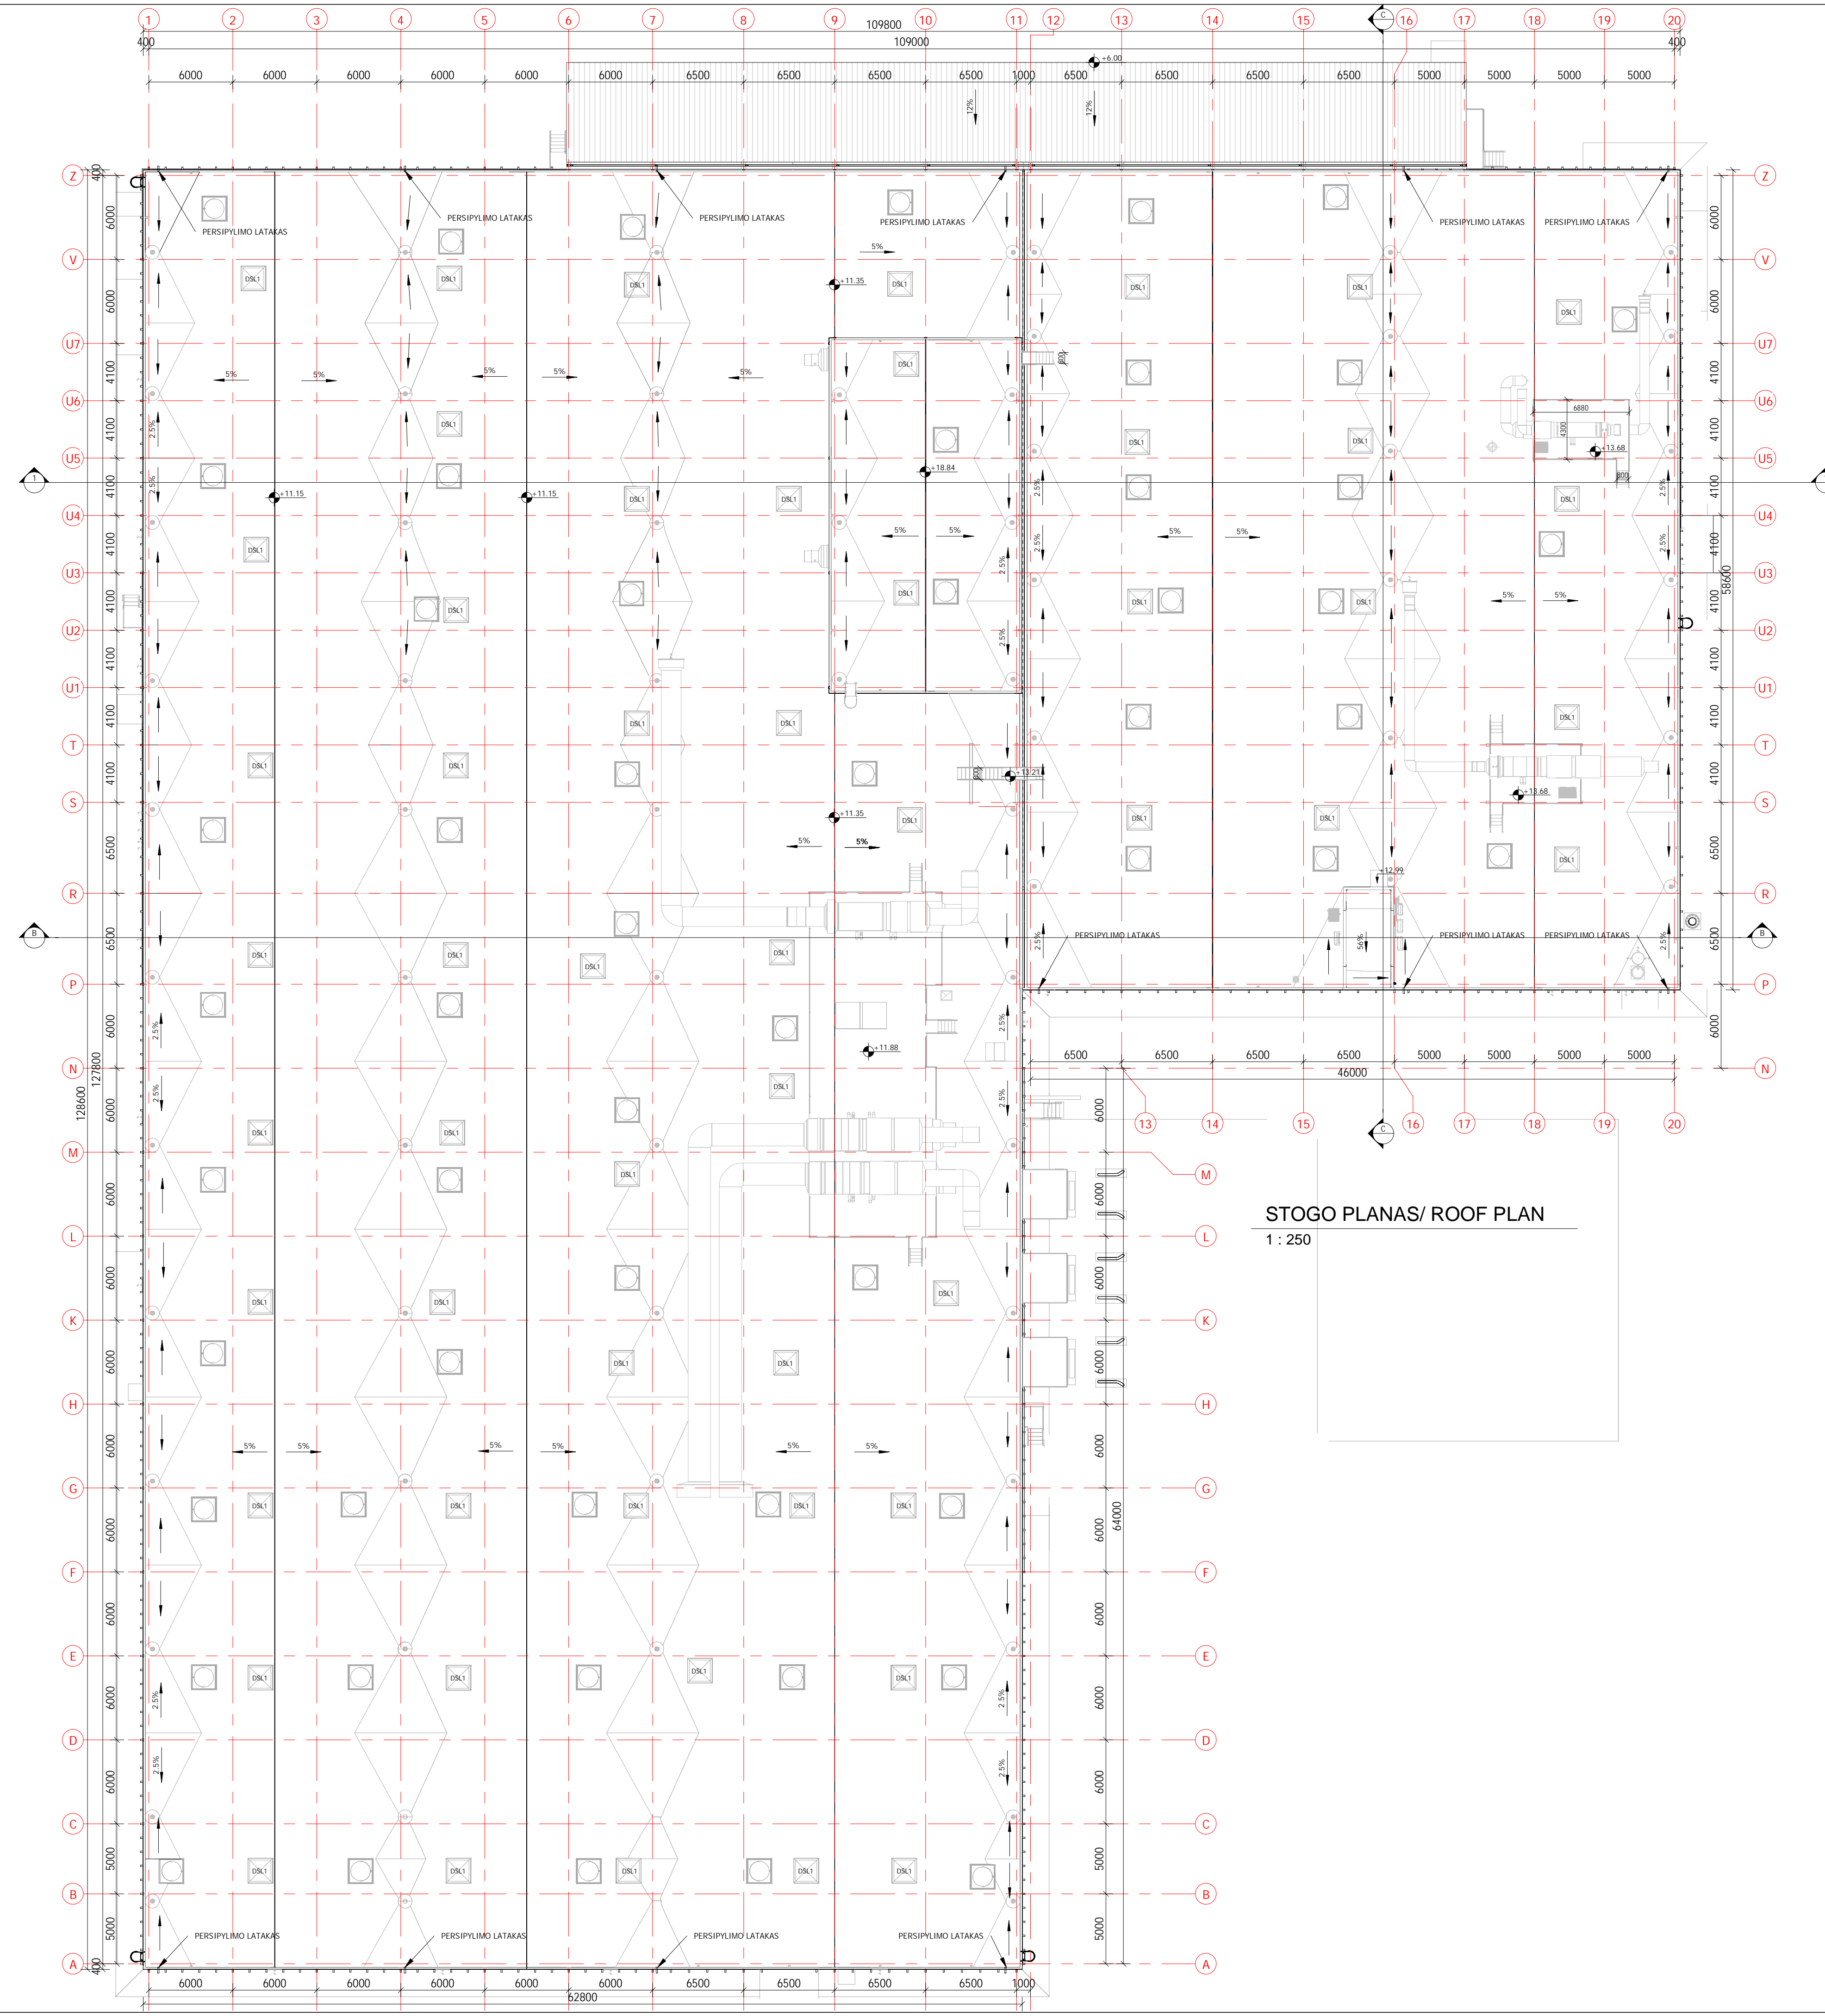


STOGO PLANAS/ ROOF PLAN  
1 : 250

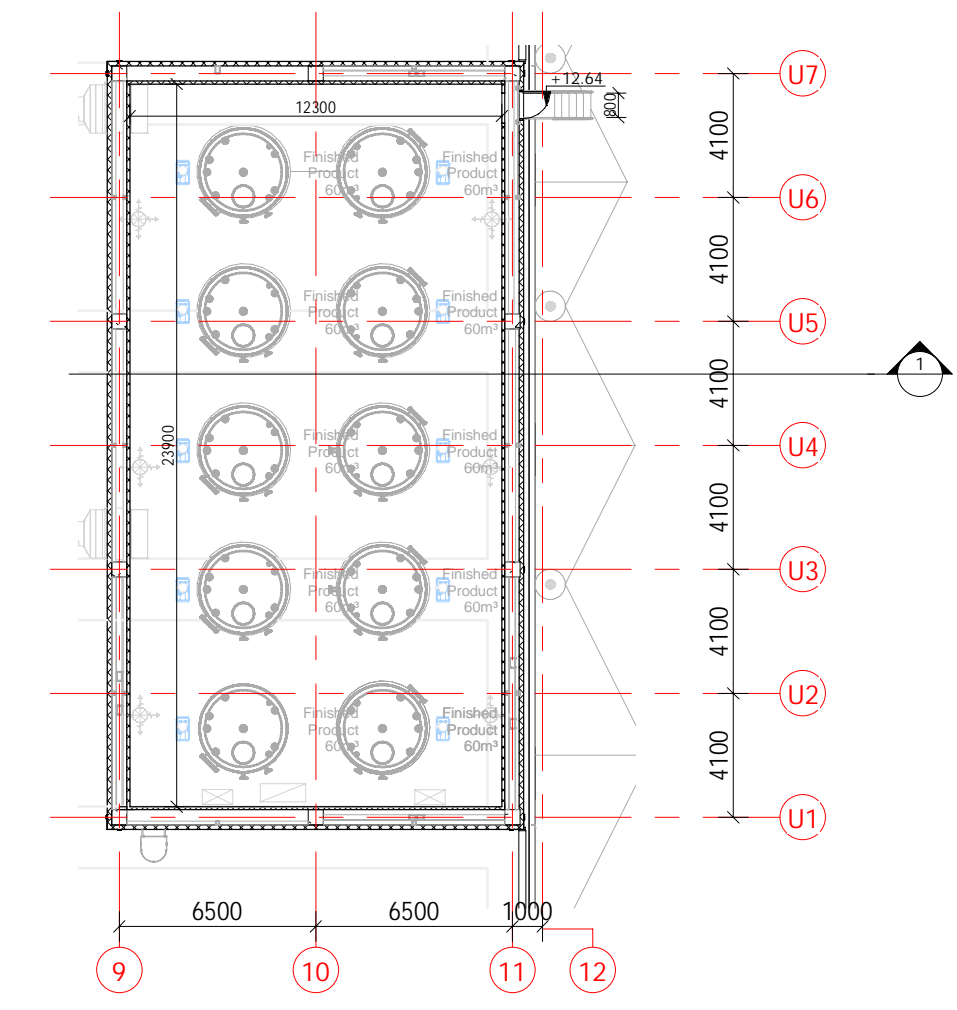


PLANAS ALT.+12.99, TARP AŠIŲ U1-U7 ir 9-11/ PLAN  
ALT.+12.99, BETWEEN AXIS U1-U7 ir 9-11

1 : 250

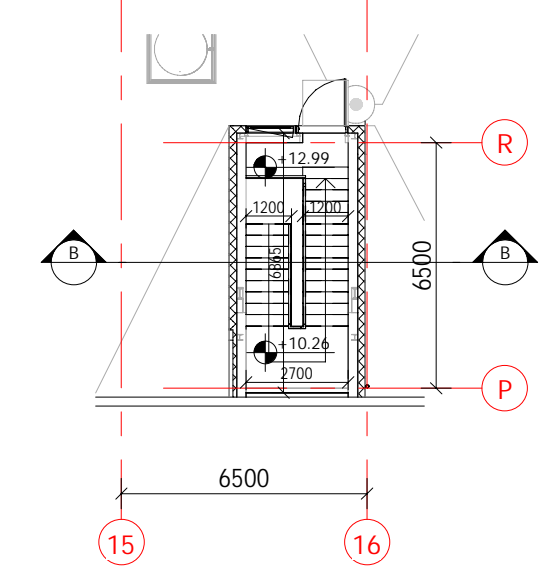


PLANAS ALT.+12.99, TARP AŠIŲ P-R ir 15-16/ PLAN  
ALT.+12.99, BETWEEN AXIS P-R ir 15-16

1 : 200

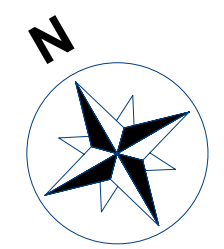


0	2023 03 17	VIŠINIMUI SU VISUOMENE		
LAIDŲ / REVISIONS	ISSUE DATE	LAIDŲ STATUSAS: KEITIMO PRIEŽASTIS (JEI TARKOMA) / STATUS OF THE REVISION		
KVAL. PATV. DOK. NR. / CERTIFICATE NO.		STATIONO PROJEKTO PAVADINIMAS/ BUILDING PROJECT NAME UAB "Sweco Lietuva"	TEPIMO ALYŲ PERSIPYLMO IR GAMYBOS, SANDĖLIAVIMO IR ADMINISTRACINIS PADIRBITIS PASTATŲ KLAPČOS R. SAV., DOVALIŲ SEN. LAISTŲ K. LAISTŲ G. 37, 39, 41-43, STATYBOS PROJEKTAS / CONSTRUCTION PROJECT OF LIME MATERIALS REFINING AND PRODUCTION, STORAGE AND ADMINISTRATION PURPOSE BUILDINGS IN KLAPČA DISTRICT, DOVALAI WARD, LAISTŲ VIL. LAISTŲ STR. 37, 39, 41-43	
714	PV/PM	V. BABALIAUSKAS	STATIONO PAVADINIMAS/ BUILDING NAME	
A681	PDV/DPM	J. AUGAITIŲ-LEONOVIEŅĒ	02 - TĒPIMO ALYŲŲ GAMYBOS PASTATAS / 02 - LUBE OIL BLENDING BUILDING	
	ARCH	R. RAISŪTIENE	DOKUMENTO PAVADINIMAS/ DOCUMENT NAME STOGO PLANAS, PLANAS ALT. +12.99/ ROOF PLAN, PLAN ALT. +12.99	
				LAIKŲ / REVISIONS 0
LT/EN	STATYTOJAS / OWNER UŠSAKOVAS / CLIENT	UAB "Hill Group" S.T.P. Studi technologije Progetti S.p.A.	DOKUMENTO ŽVAIGŽĒ/ DOCUMENT MARK 19215-02-PP-SA-02-B-03	LAPŲ / PAGES 1
Statytojas / Builder	UAB "Hill Group"		Valstybė / Country	LIETUVA / LITHUANIA
Užsakovas / Client	S.T.P. Studi technologije Progetti S.p.A.		Sutartis Nr. / Contract No	19215
Užsakovas / Client	Fluid Solutions GmbH		Sutartis Nr. / Contract No	19216

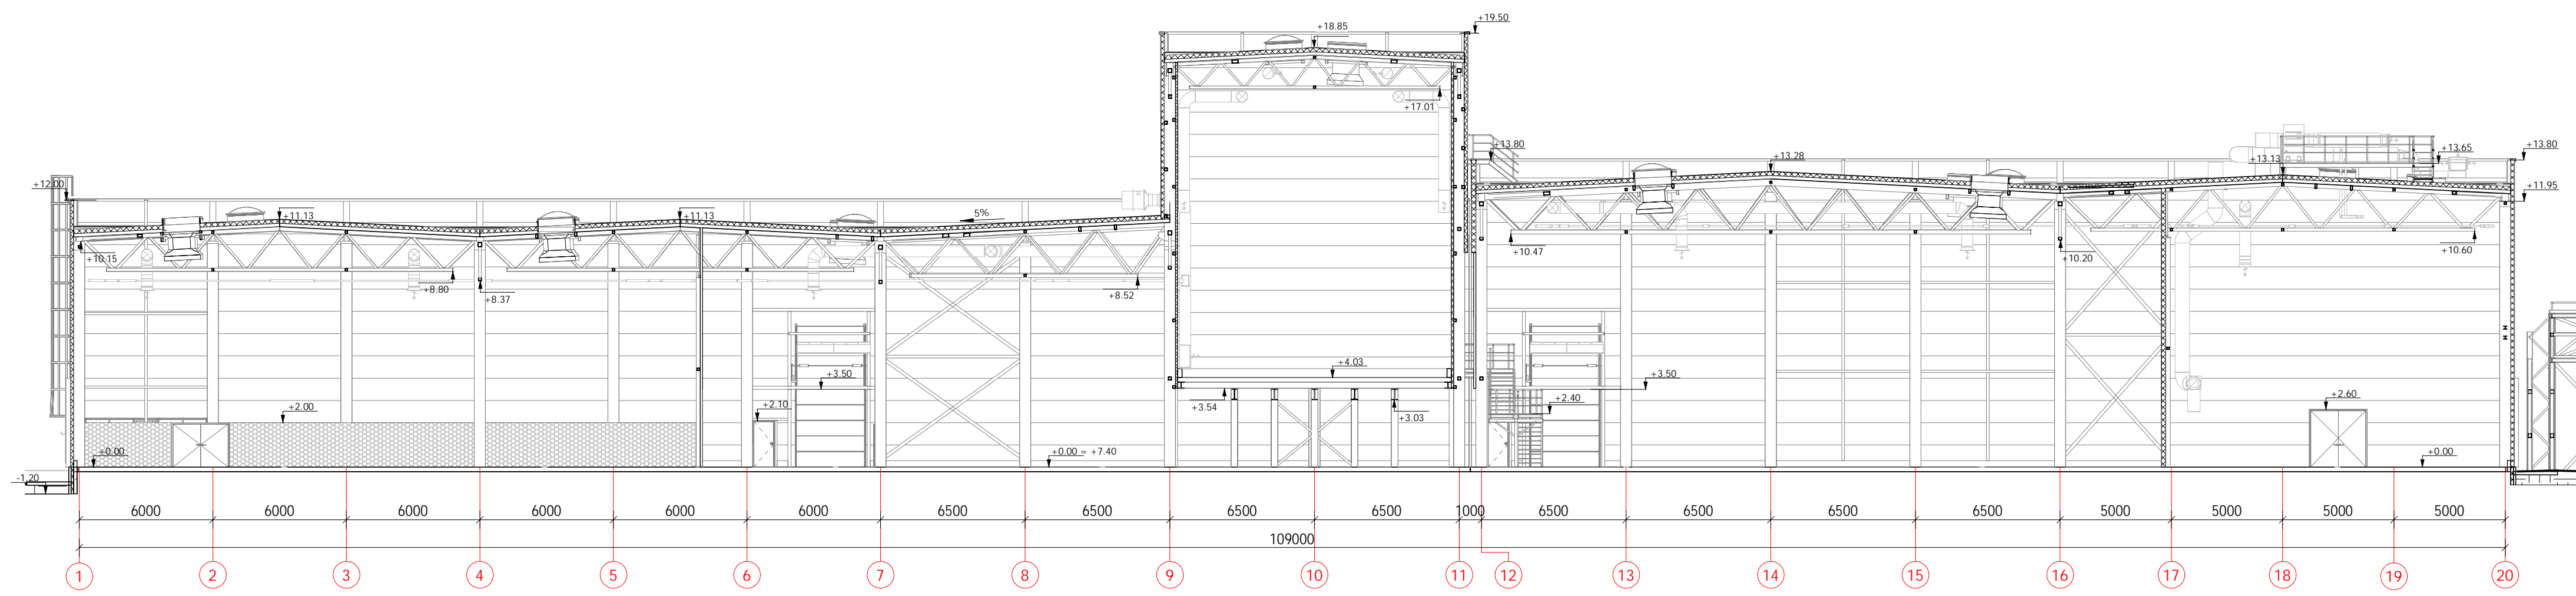


PJŪVIS A-A / SECTION A-A

1 : 200

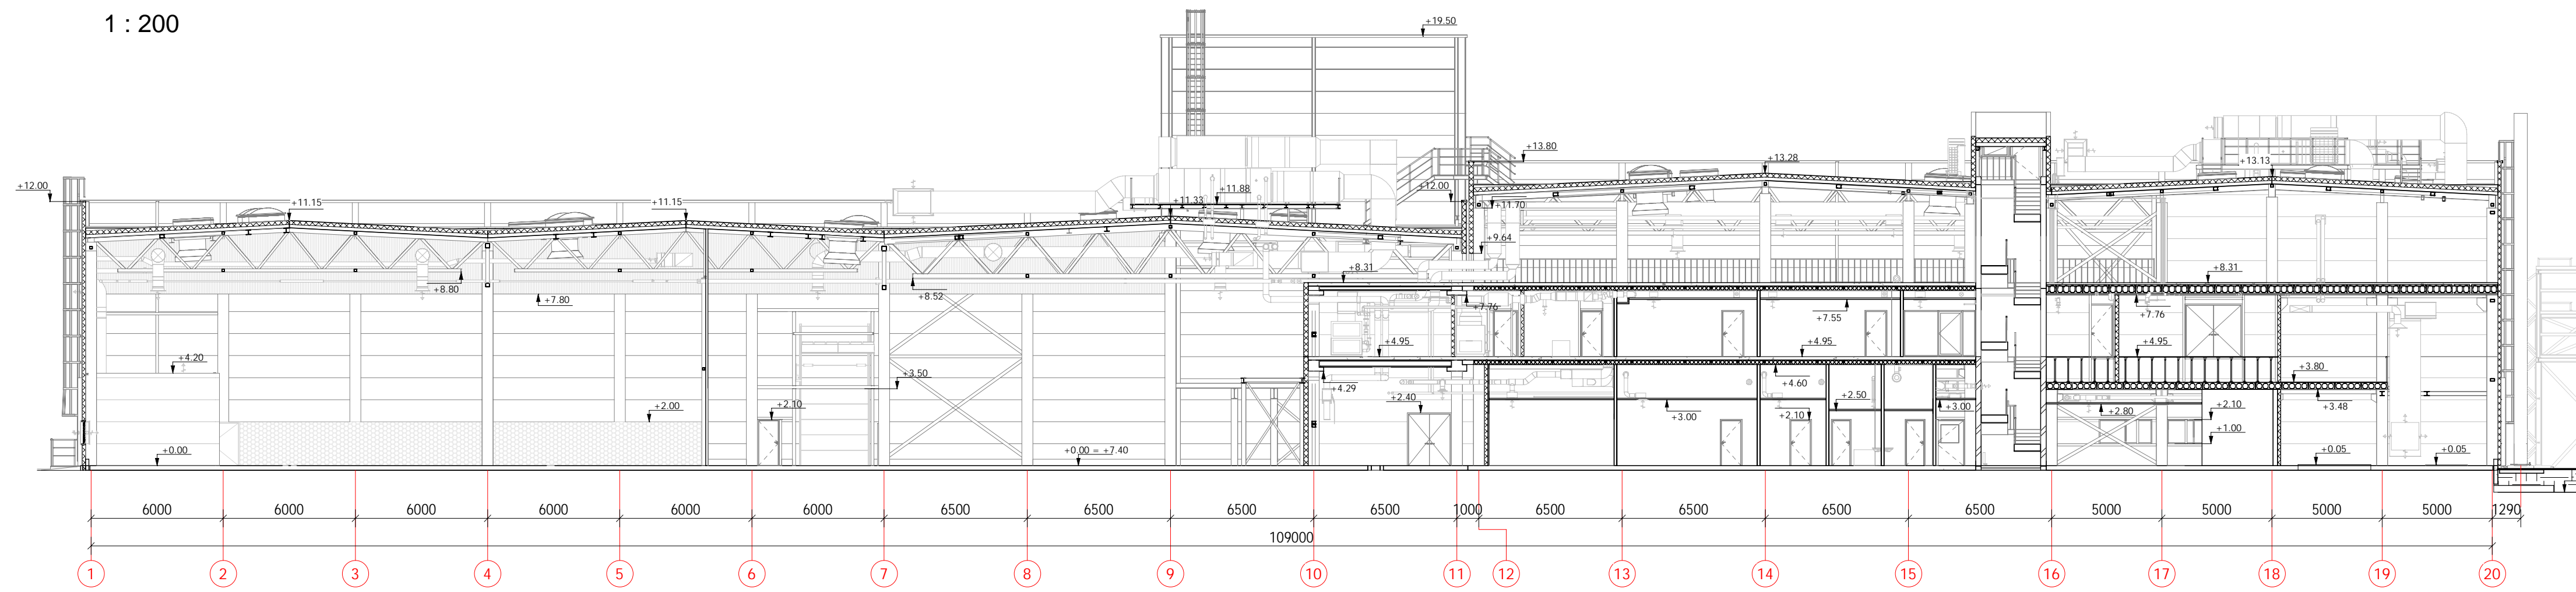

PJŪVIS B-B / SECTION B-B

1 : 200

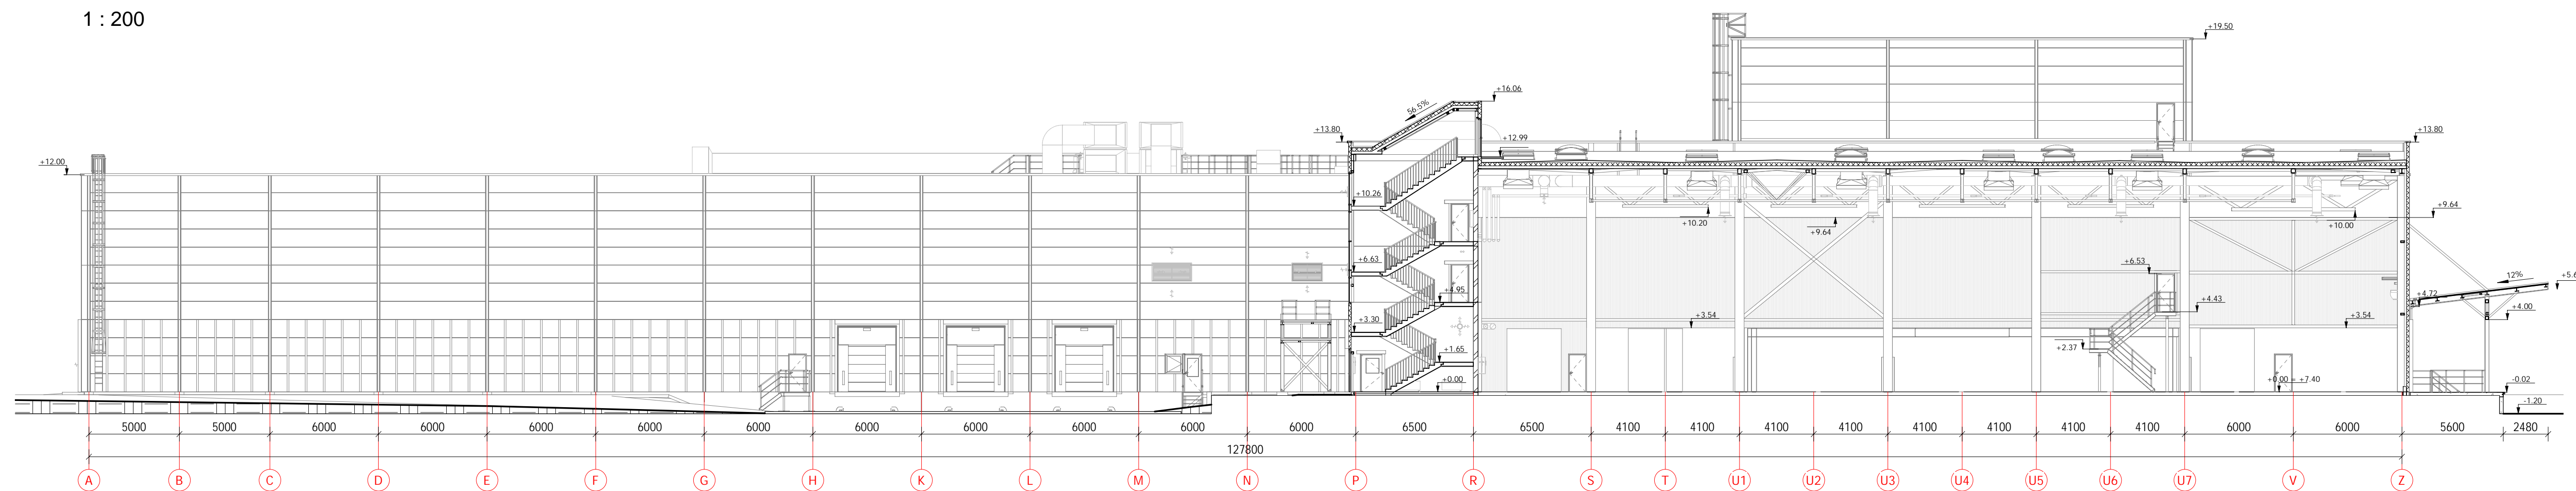


PJŪVIS C-C / SECTION C-C

1 : 200


0	2023 03 17	VIŠINIMUI SU VISUOMENE		
LAIDŲ / REVISIONS	ISSUE DATE /	LAIDŲ STATUSAS: KEITIMO PRIEŽASTIS (JEI TARKAMA) / STATUS OF THE CHANGE (IF APPLICABLE)		
KVAL. PATV. / CERTIFICATE NO.		<b>SWECO</b> UAB "Sweco Lietuva"	STATINIO PROJEKTO PAVADINIMAS / BUILDING PROJECT NAME TEPIMO ALYŲ PĖRDIRBIMO IR GAMYBOS, SANDĖLIAVIMO IR ADMINISTRACINĖS PADIRBITIES PASTATŲ KLAIPĖDOS R. SAV., DOVALIŲ SEN. LAISTŲ K. LAISTŲ G. 37, 39, 41-43, STATYBOS PROJEKTAS / CONSTRUCTION PROJECT OF LUBE MATERIALS RE-REFINING AND PRODUCTION STORAGE AND ADMINISTRATION PURPOSE BUILDINGS IN KLAIPĖDA DISTRICT, DOVALAI WARD, LAISTAI VIL. LAISTŲ STR. 37, 39, 41-43	
714	PV/PM	V. BABALIAUSKAS	STATINIO PAVADINIMAS / BUILDING NAME 02 - TEPIMO ALYŲ GAMYBOS PASTATAS /	
A681	PDV/DPM	J. AUGAITIŲTE-LEONOVIIENĖ	02 - LUBE OIL BLENDING BUILDING	
	ARCH	R. RAISŲTIENĖ	DOKUMENTO PAVADINIMAS / DOCUMENT NAME PJŪVIAI A-A, B-B, C-C / SECTIONS A-A, B-B, C-C	LAIŠKŲ / REVISIONS
			1 : 200	0
LT/EN	STATYTOJAS / OWNER UŠSAKOVAS / CLIENT	UAB "Hill Group" S.T.P. Studi technologije Progetti S.p.A.	DOKUMENTO ŽYMĖJIS / DOCUMENT MARK 19215-02-PP-SA-02-B-04	LAIŠKŲ / PAGES 1
				LAIŠKŲ / PAGES 1
Statytojas / Builder	UAB "Hill Group"	Valstybė / Country	LIETUVA / LITHUANIA	
Užsakovas / Client	S.T.P. Studi technologije Progetti S.p.A.	Sutartis Nr. / Contract No	19215	
Užsakovas / Client	Fluid Solutions GmbH	Sutartis Nr. / Contract No	19216	



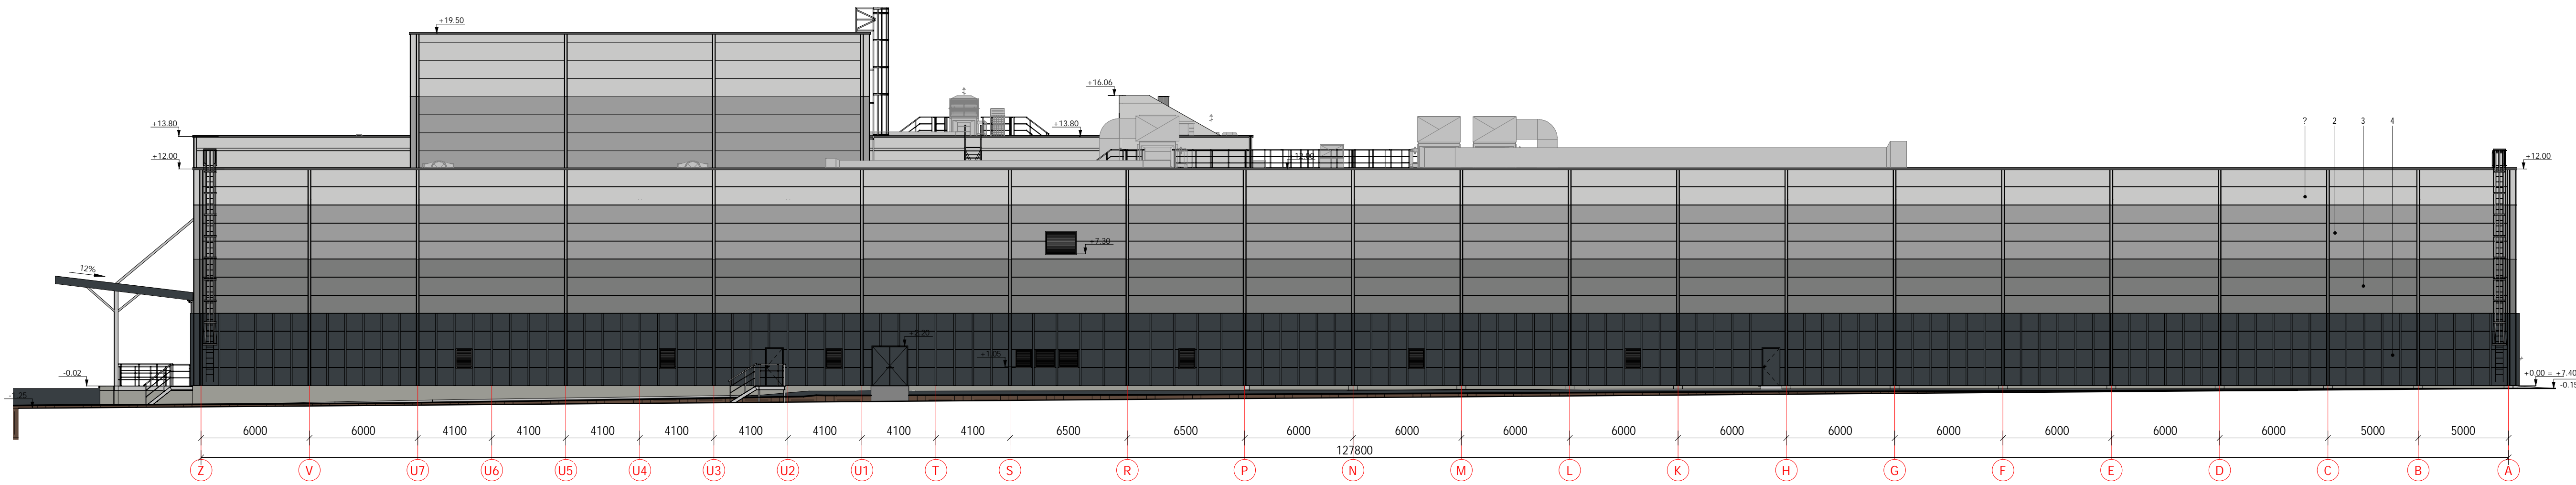


FASADAS Z-A / FACADE Z-A

1 : 200

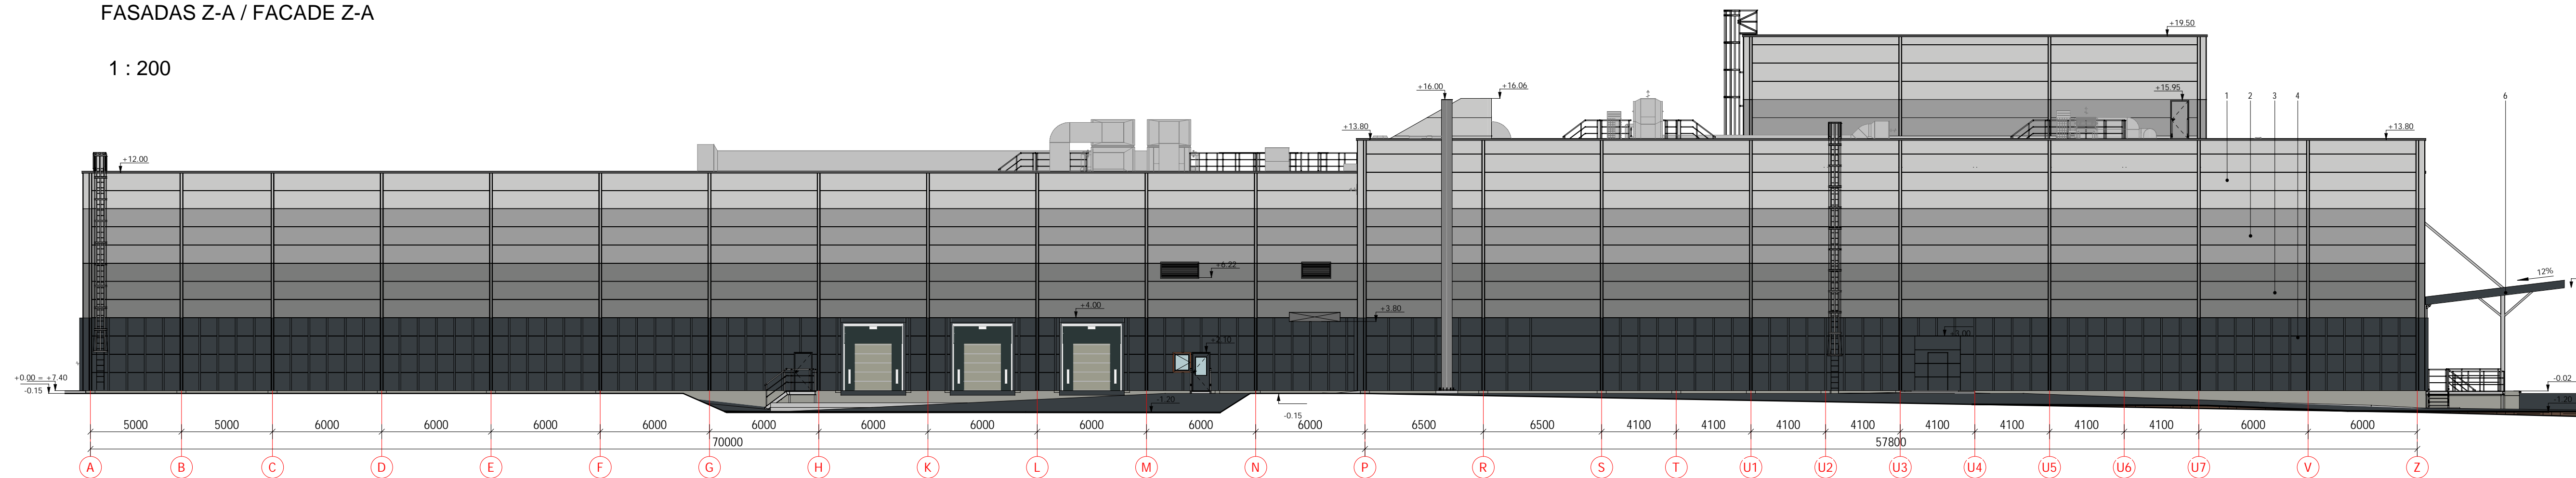


FASADAS A-Z / FACADE A-Z

1 : 200

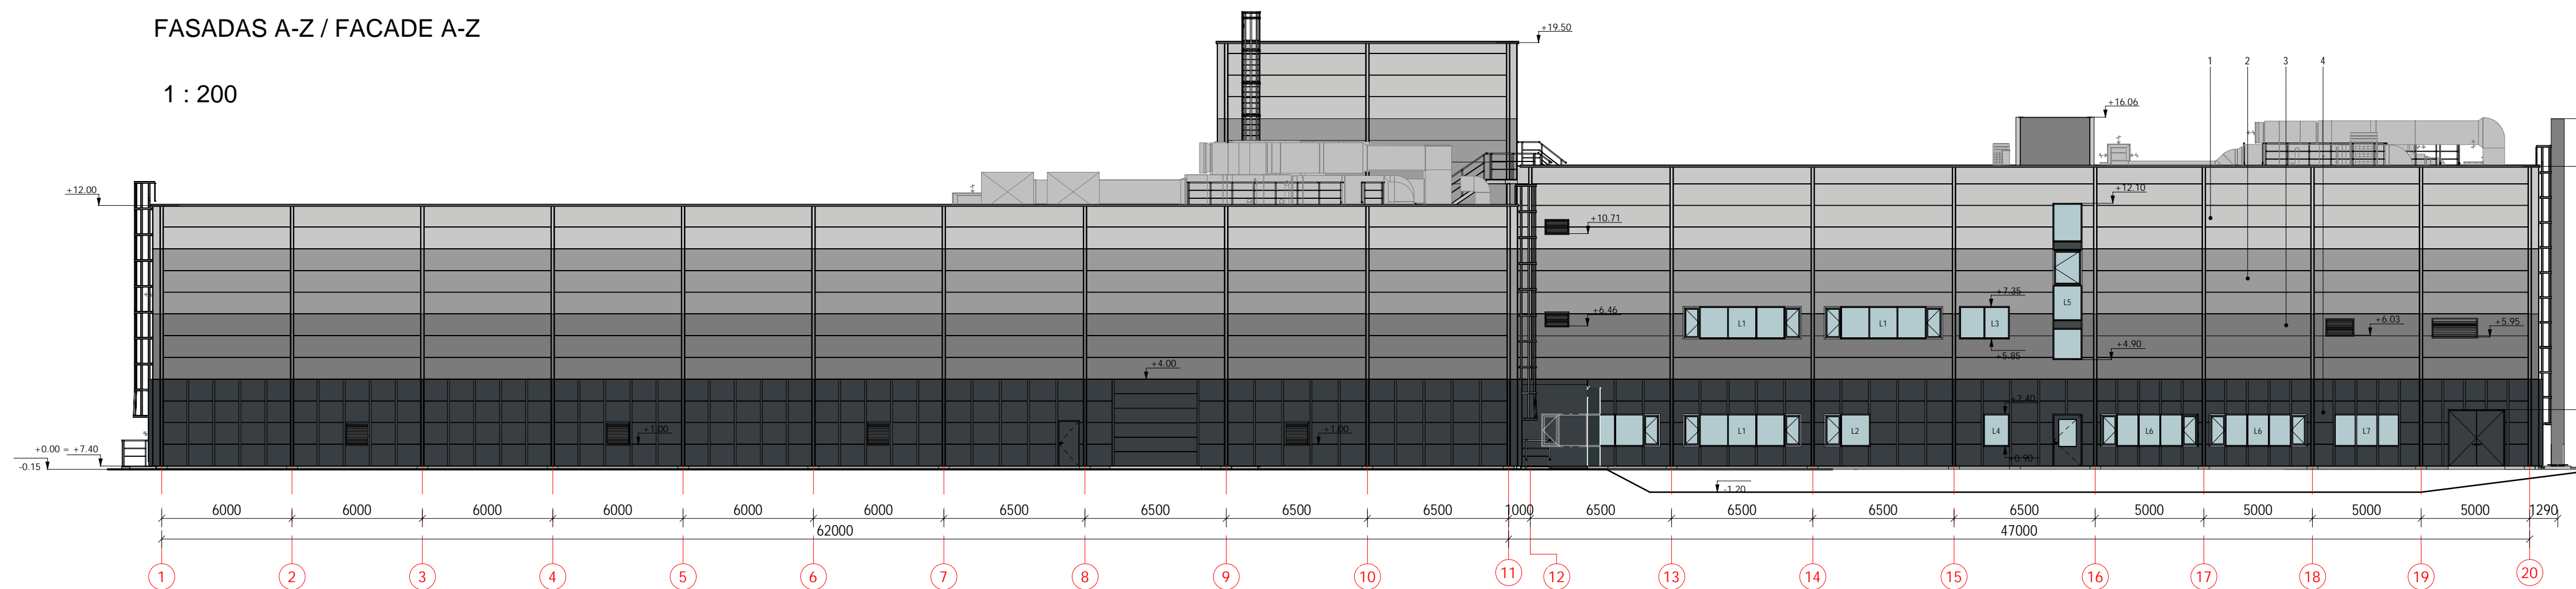

FASADAS 1-20 / FACADE 1-20

1 : 200

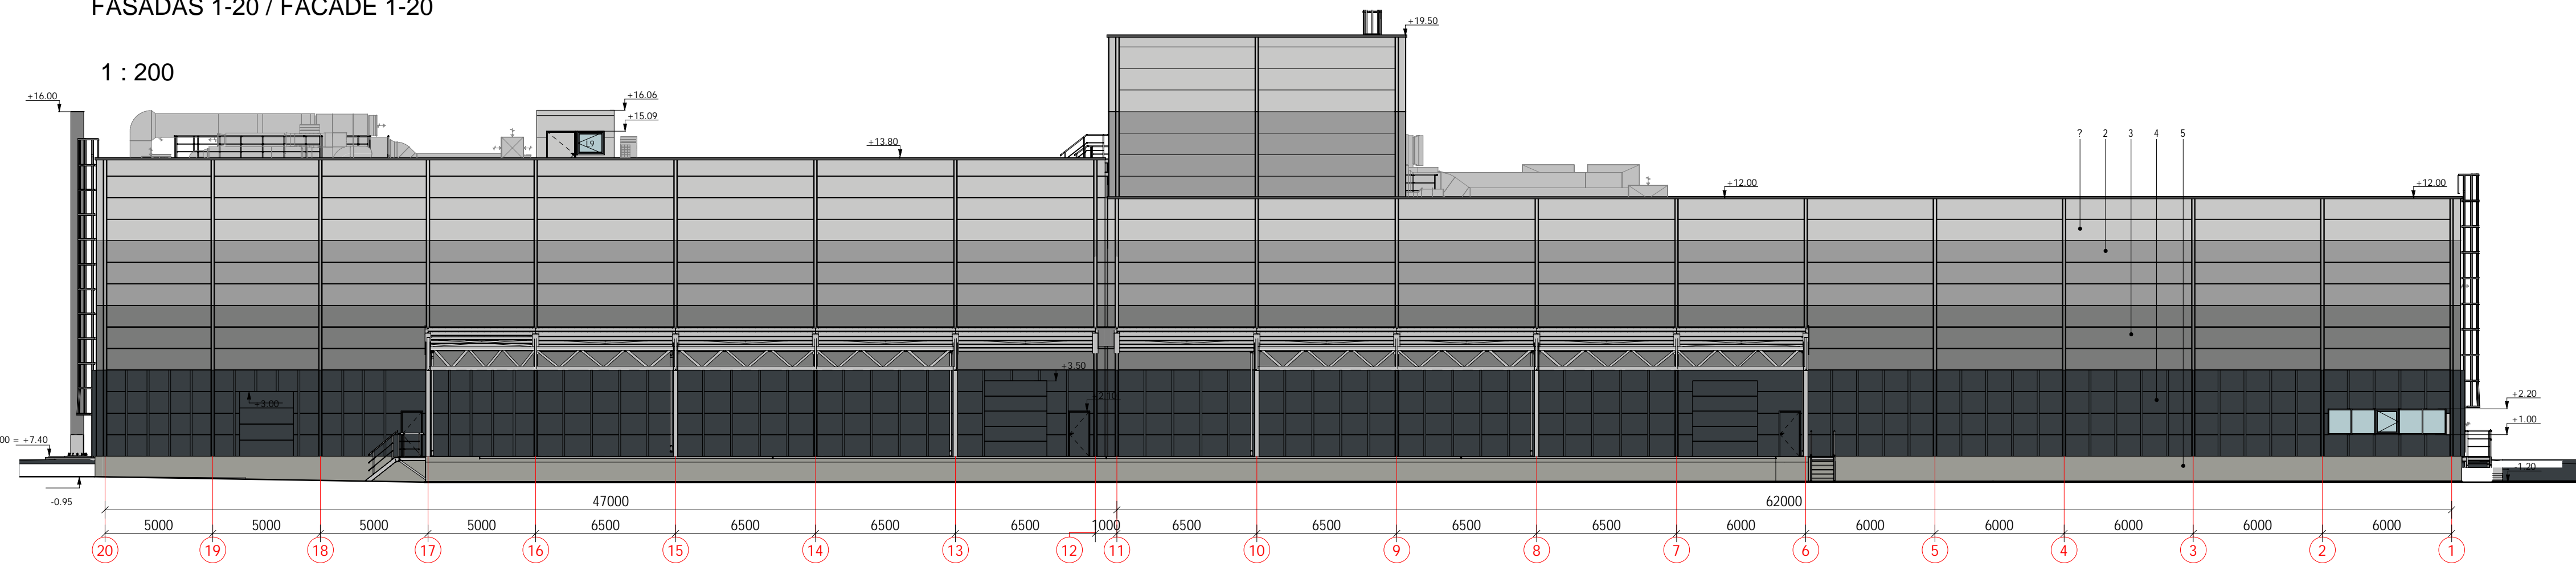


FASADAS 20-1 / FACADE 20-1

1 : 200

- SUTARTINIAI ŽYMĖJIMAI / LEGEND
- 1 SANDWICH TIPO FLOKSTĖ (RAL 7047) / SANDWICH TYPE PANEL (RAL 7047)
  - 2 SANDWICH TIPO FLOKSTĖ (RAL 7004) / SANDWICH TYPE PANEL (RAL 7004)
  - 3 SANDWICH TIPO FLOKSTĖ (RAL 7037) / SANDWICH TYPE PANEL (RAL 7037)
  - 4 SANDWICH TIPO FLOKSTĖ (RAL 7016) / SANDWICH TYPE PANEL (RAL 7016)
  - 5 ALUOKARBOND TIPO FLOKSTĖ (RAL - 7016) / ALUOCARBOND TYPE PANEL (RAL - 7016)
  - 6
- DURYS, VARTAI, FASADINĖS GROTELĖS - PAGAL FASADŲ SPALVŲ / DOORS, GATES, FASADE GRILLS - ACCORDING TO THE FACADE COLOR
- LANGŲ RĖMAI, APDALINIAI ELEMENTAI - RAL 9002 / WINDOW FRAMES, DECORATIVE ELEMENTS - RAL 9002
- ATVIROSI METALINĖS KONSTRUKCIJOS, TUREKLAI, GAISRINĖ KOPEČIOS - RAL 7037 / METAL FRAMING, HANDRAILS, ROOF ACCESS LADDERS - RAL 7037

0	2023 03 17	VIŠESNIMUI SU VISUOMENE	0
LAIDŲ / REVISION	ISSUE DATE /	LAIDŲ STATYBAS: KEITIMO PRIŽASTIS (JEI TARKAMA) / STATUS OF THE REVISION: REASON OF THE CHANGE (IF APPLICABLE)	
KVAL. PATV. DOK. NR. / CERTIFICATE NO.		STATYBOS PROJEKTO PAVADINIMAS / BUILDING PROJECT NAME TEPIMO ALYŲ GAMYBOS ĮMONĖS, SANDĖLIAVIŠKO IR ADMINISTRACINĖS PADIRBIŲ PASTATŲ KLAIPĖDOJE R. SAV., DOVALU SEN. LAISTŲ K. LAISTŲ G. 3P. 39. 41-43, STATYBOS PROJEKTAS / CONSTRUCTION PROJECT OF LUBE MATERIALS RE-REFINING AND PRODUCTION STORAGE AND ADMINISTRATION PURPOSE BUILDINGS IN KLAIPEDA DISTRICT: DOVALAI WARD, LAISTAI VL. LAISTŲ STR. 37. 39. 41-43	
714	PV/PM	V. BABALIAUSKAS	STATYBOS PAVADINIMAS / BUILDING NAME 02 - TEPIMO ALYŲ GAMYBOS PASTATAS / 02 - LUBE OIL BLENDING BUILDING
A681	PDV/DPM	J. AUGAITIŲTE-LEONOVIEŅĖ	STATYBOS PAVADINIMAS / BUILDING NAME 02 - TEPIMO ALYŲ GAMYBOS PASTATAS / 02 - LUBE OIL BLENDING BUILDING
	ARCH	R. RAIŠIŲTIENĖ	FAŠADAI / FACADES
			1 : 200
STATYTOJAS / OWNER	UAB "Hill Group"	DOKUMENTO ŽYMAJŲ / DOCUMENT MARK	19215-02-PP-SA-02-B-05
UŽSAKOVAS / CLIENT	S.T.P. Studi technologje Progetti S.p.A.	LAISVŲ / PAGES	1
		LAISVŲ / PAGES	1
Statytojas / Builder	UAB "Hill Group"	Valstybė / Country	LIETUVA / LITHUANIA
Užsakovas / Client	S.T.P. Studi technologje Progetti S.p.A.	Sutartis Nr. / Contract No.	19215
Užsakovas / Client	Fluid Solutions GmbH	Sutartis Nr. / Contract No.	19216

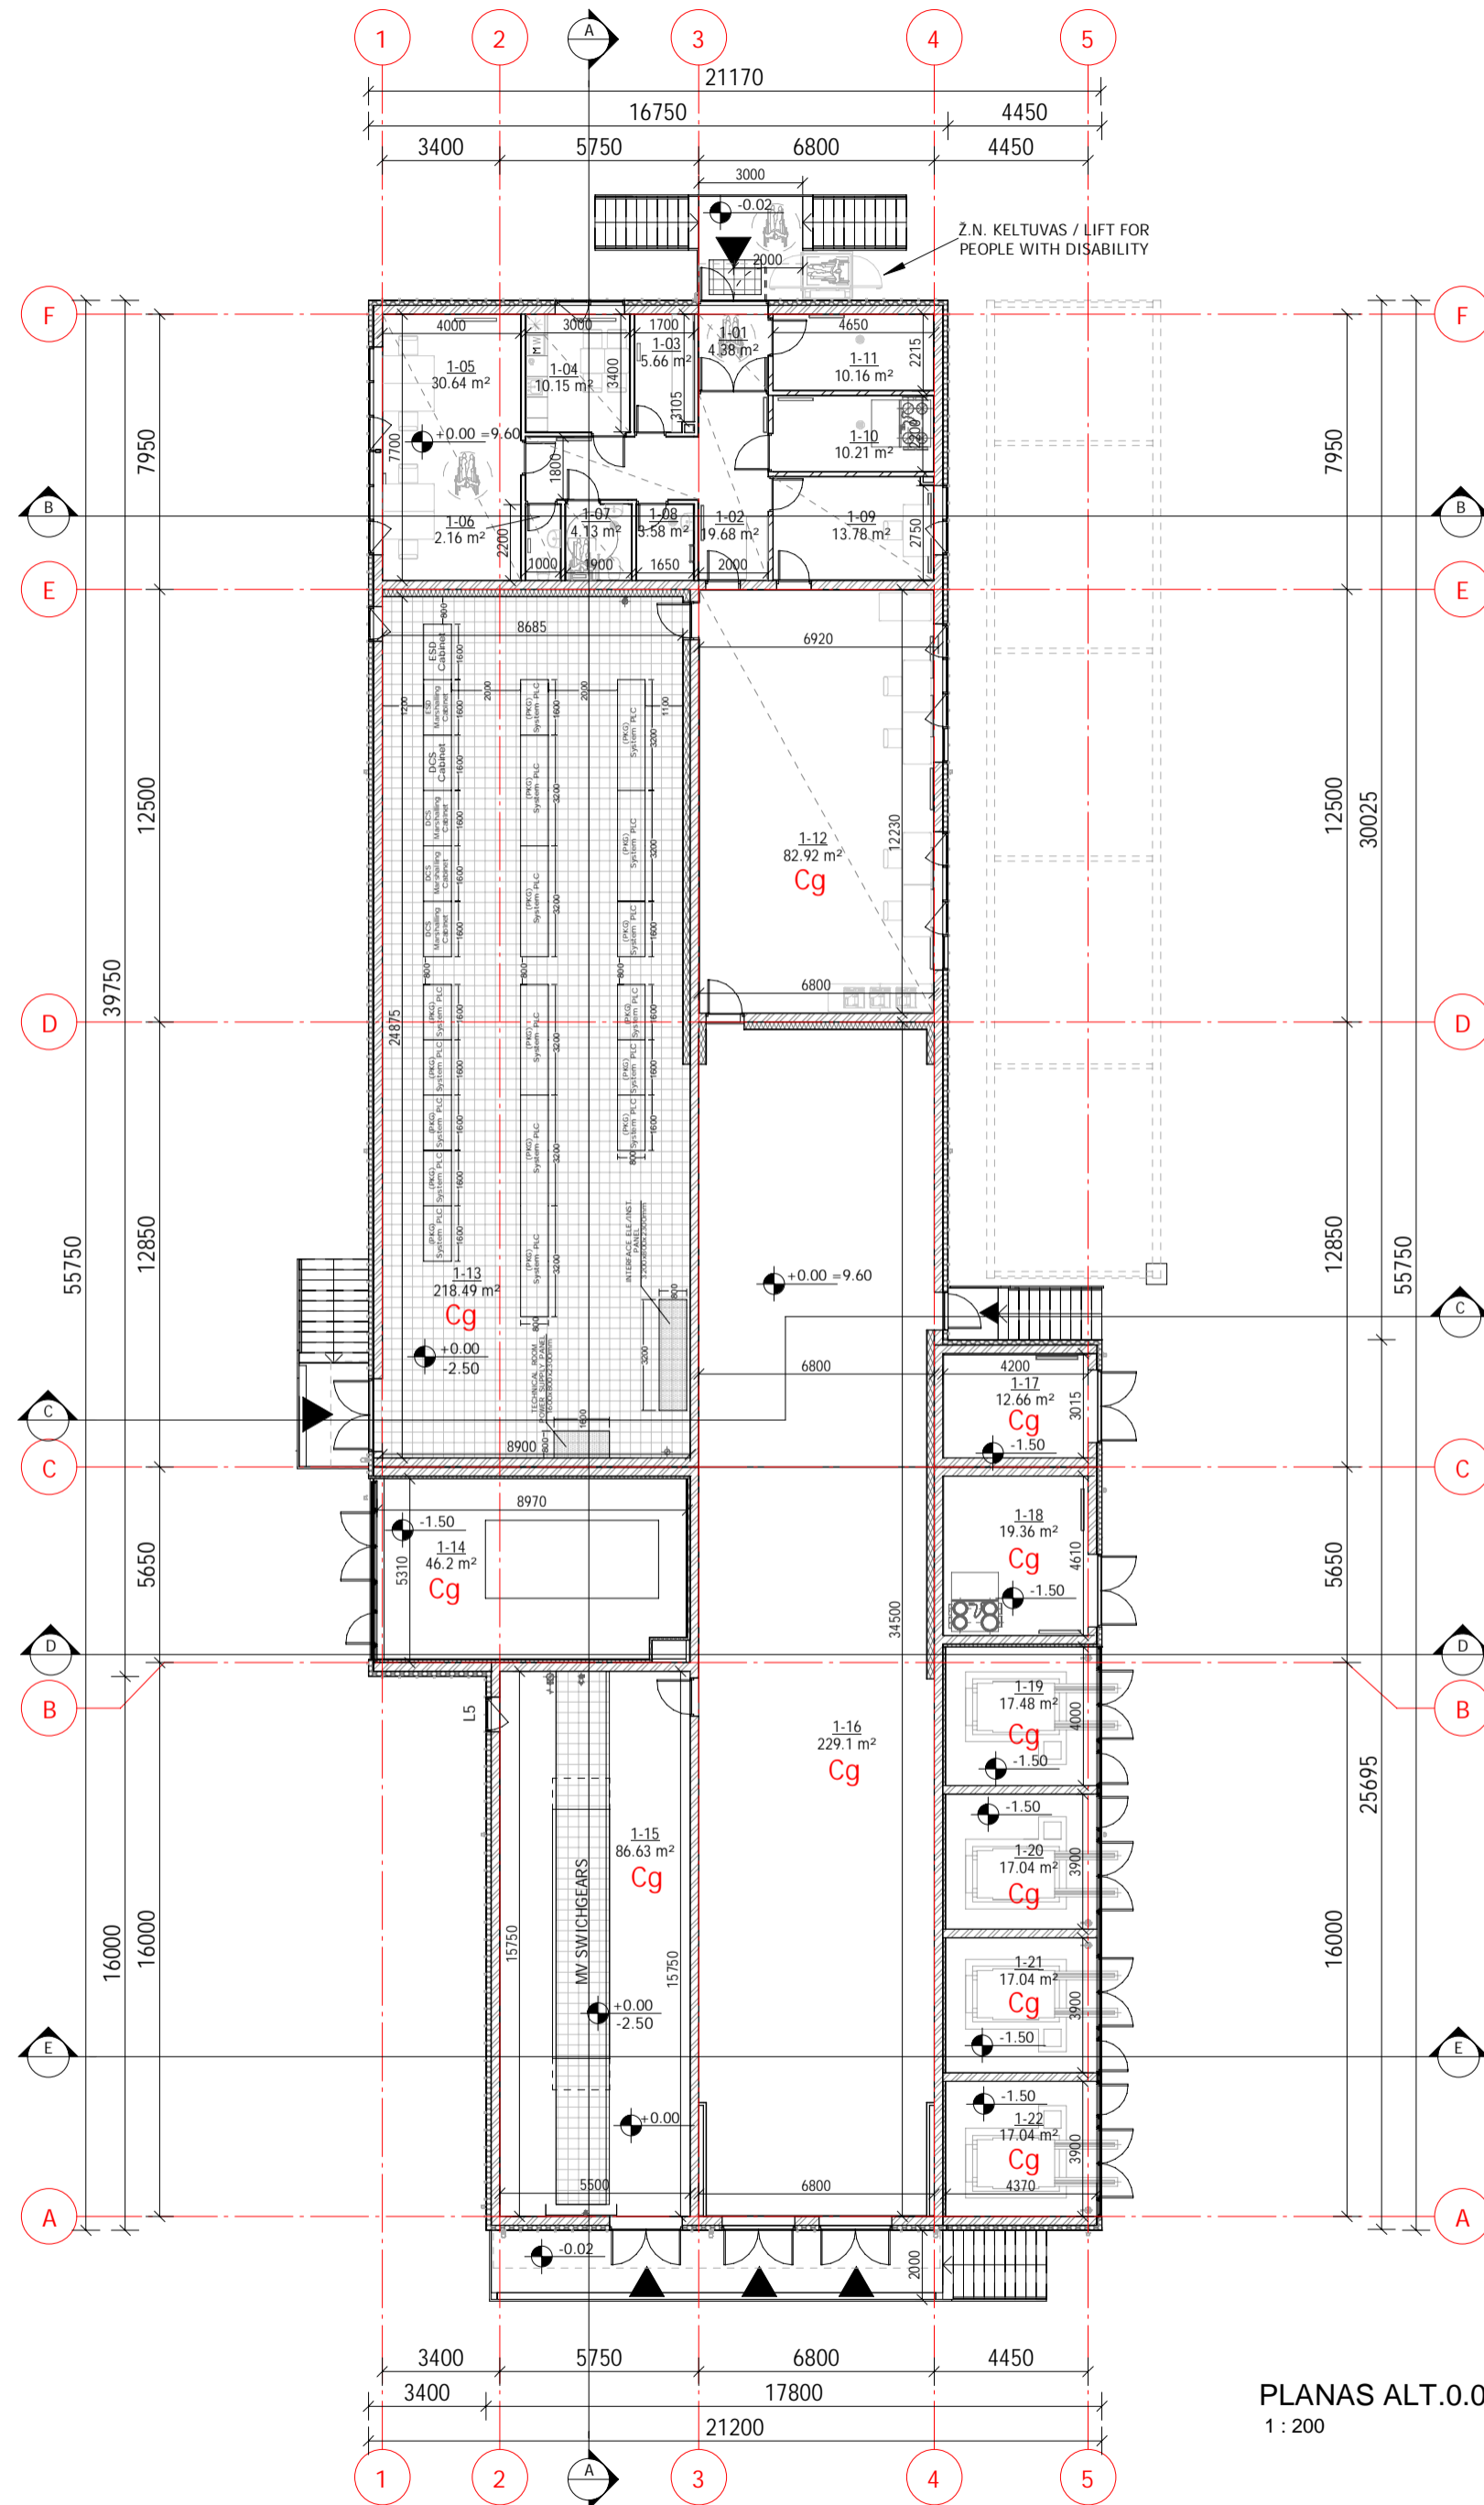


PLANAS ALT.0.00 / PLAN ALT.0.00  
1 : 200


PATALPŲ EKSPLIKACIJA/ LIST OF THE PREMISES +0.00

PATALPOS NR./ ROOM NO.	PATALPOS PAVADINIMAS / NAME OF PREMISES	PATALPOS PLOTAS m <sup>2</sup> / ROOM AREA m <sup>2</sup>	PAGRINDINIS PLOTAS m <sup>2</sup> / GENERAL AREA m <sup>2</sup>	PAGALBINIS PLOTAS m <sup>2</sup> / AUXILIARY AREA m <sup>2</sup>	PATALPŲ KATEGORIJA PAGAL SPROGIMO IR GAISRO PAVOJŲ/ ROOM CATEGORY BY EXPLOSION AND FIRE HAZARD	PATALPŲ TEMPERATŪRA °C/ ROOM TEMPERATURE °C	PASTABOS/ COMMENTS
1-01	TAMBŪRAS / TAMBOUR	4.38 m <sup>2</sup>		4.38 m <sup>2</sup>		+20 °C	
1-02	KORIDORIUS/ CORRIDOR	19.68 m <sup>2</sup>		19.68 m <sup>2</sup>		+20 °C	
1-03	ĮRANGOS LAIKYMO PATALPA / EQUIPMENT ROOM	5.66 m <sup>2</sup>		5.66 m <sup>2</sup>		+18 °C	
1-04	VIRTUVĖLĖ / KITCHEN	10.15 m <sup>2</sup>		10.15 m <sup>2</sup>		+20 °C	
1-05	BIURAS / OFFICE	30.64 m <sup>2</sup>	30.64 m <sup>2</sup>			+22 °C	4 DARBO VIETOS/ 4 WORKPLACES
1-06	WC	2.16 m <sup>2</sup>		2.16 m <sup>2</sup>		+20 °C	
1-07	WC M IR Z.N. / WC F AND D.P.	4.13 m <sup>2</sup>		4.13 m <sup>2</sup>		+20 °C	
1-08	VALYMO ĮVADYMO PATALPA / CLEANING EQUIPMENT ROOM	3.58 m <sup>2</sup>		3.58 m <sup>2</sup>		+18 °C	
1-09	INŽINIERIAUS PATALPA / ENGINEERING ROOM	13.78 m <sup>2</sup>	13.78 m <sup>2</sup>			+22 °C	1 DARBO VIETA/ 1 WORKPLACE
1-10	TECHNINĖ (SVOK ĮRANGOS) PATALPA / TECHNICAL HVAC ROOM	10.21 m <sup>2</sup>		10.21 m <sup>2</sup>		+16 °C	
1-11	VAJDENS ĮVADO TECHNINĖ PATALPA / WATER INPUT TECHNICAL ROOM	10.16 m <sup>2</sup>		10.16 m <sup>2</sup>		+12 °C	
1-12	VALDYMO PATALPA / CONTROL ROOM	82.92 m <sup>2</sup>	82.92 m <sup>2</sup>		Cg	+22 °C	4 DARBO VIETOS/ 4 WORKPLACES
1-13	TECHNINĖ VALDYMO SKYDŲ PATALPA / TECHNICAL CONTROL PANEL ROOM	218.49 m <sup>2</sup>	218.49 m <sup>2</sup>		Cg	+5 °C / ≤+35 °C	
1-14	DYZELGENERATORIAUS ZONA/ DYZELGENERATOR ZONE	46.2 m <sup>2</sup>	46.2 m <sup>2</sup>		Cg	NESILDOMA / UNHEATED	
1-15	10KV EKELTROS SKYDINĖ / 10 KV ELECTRICAL PANEL	86.63 m <sup>2</sup>	86.63 m <sup>2</sup>		Cg	+5 °C / ≤+35 °C	
1-16	0,4KV ELEKTROS SKYDINĖ / 0,4 KV ELECTRICAL PANEL	229.1 m <sup>2</sup>	229.1 m <sup>2</sup>		Cg	+5 °C / ≤+35 °C	
1-17	BATERIJŲ PATALPA / BATTERY ROOM	12.66 m <sup>2</sup>	12.66 m <sup>2</sup>		Cg	+16 °C	
1-18	TECHNINĖ (SVOK ĮRANGOS) PATALPA / TECHNICAL HVAC ROOM	19.36 m <sup>2</sup>		19.36 m <sup>2</sup>	Cg	+16 °C	
1-19	TRANSFORMATORIŲ ZONA / TRANSFORMER ZONE	17.48 m <sup>2</sup>	17.48 m <sup>2</sup>		Cg	NESILDOMA / UNHEATED	
1-20	TRANSFORMATORIŲ ZONA / TRANSFORMER ZONE	17.04 m <sup>2</sup>	17.04 m <sup>2</sup>		Cg	NESILDOMA / UNHEATED	
1-21	TRANSFORMATORIŲ ZONA / TRANSFORMER ZONE	17.04 m <sup>2</sup>	17.04 m <sup>2</sup>		Cg	NESILDOMA / UNHEATED	
1-22	TRANSFORMATORIŲ ZONA / TRANSFORMER ZONE	17.04 m <sup>2</sup>	17.04 m <sup>2</sup>		Cg	NESILDOMA / UNHEATED	
BENDRAS PLOTAS/ TOTAL AREA		878.49 m <sup>2</sup>	789.02 m <sup>2</sup>	89.46 m <sup>2</sup>			

0	2023-03-17	VIŠINIMUI SU VISUOMENE		
LAIDA/REV.	DATA/DATE	DOKUMENTO STATUSAS IR KEITIMŲ PRIEŽASTIS/ DOCUMENT STATUS AND REASONS FOR CHANGES		
KVAL. PATV. DOK. NR.		STATINIO PROJEKTO PAVADINIMAS/ BUILDING PROJECT NAME	<p>TEPIMO ALYVOS PERDIRBIMO IR GAMYBOS, SANDĖLIJAVIMO IR ADMINISTRACINĖS PASKIRTIES PASTATŲ KLAIPĖDOS R. SAV., DOVILŲ SEN., LAISTŲ K., LAISTŲ G. 37: 39: 41: 43, STATYBOS PROJEKTAS / CONSTRUCTION PROJECT OF LUBE MATERIALS RE-REFINING AND PRODUCTION, STORAGE AND ADMINISTRATION PURPOSE BUILDINGS IN KLAIPEDA DISTRICT, DOVILAI WARD., LAISTAI VIL., LAISTŲ STR. 37: 39: 41: 43</p>	
QUAL. APPROVAL DOC. NO.		STATINIO PAVADINIMAS/ BUILDING NAME	<p>03 SKIRSTYKLA IR VALDYMO PASTATAS / 03 ELECTRICAL SUB STATION AND CONTROL BUILDING</p>	
714	PV/PM	VALDAS BABALIAUSKAS	DOKUMENTO PAVADINIMAS/ DOCUMENT NAME	
A681	PDV/DPM	JŪRATĖ AUGAITYTĖ-LEONOVIENĖ	<p>PLANAS ALT. 0.00 / PLAN ALT. 0.00</p>	
	ARCH	RŪTA RAISUTIENĖ	<p>1M 1:2000</p>	
lt/en	STATYTOJAS / OWNER	UAB "Hill Group"	DOKUMENTO ŽYMŲ/ DOCUMENT MARK	LAPAS / PAGE
	UŽSAKOVAS / CLIENT	S.T.P. Studi technologie Progetti S.p.A.	19215-03-PP-SA-03-B-01	LAPŲ / PAGES
			1	1

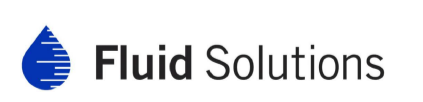


Statytojas / Builder	UAB "Hill Group"	Valstybė / Country	LIETUVA / LITHUANIA
Užsakovas / Client	S.T.P. Studi technologie Progetti S.p.A.	Sutartis Nr. / Contract No	19215
Užsakovas / Client	Fluid Solutions GmbH	Sutartis Nr. / Contract No	19216

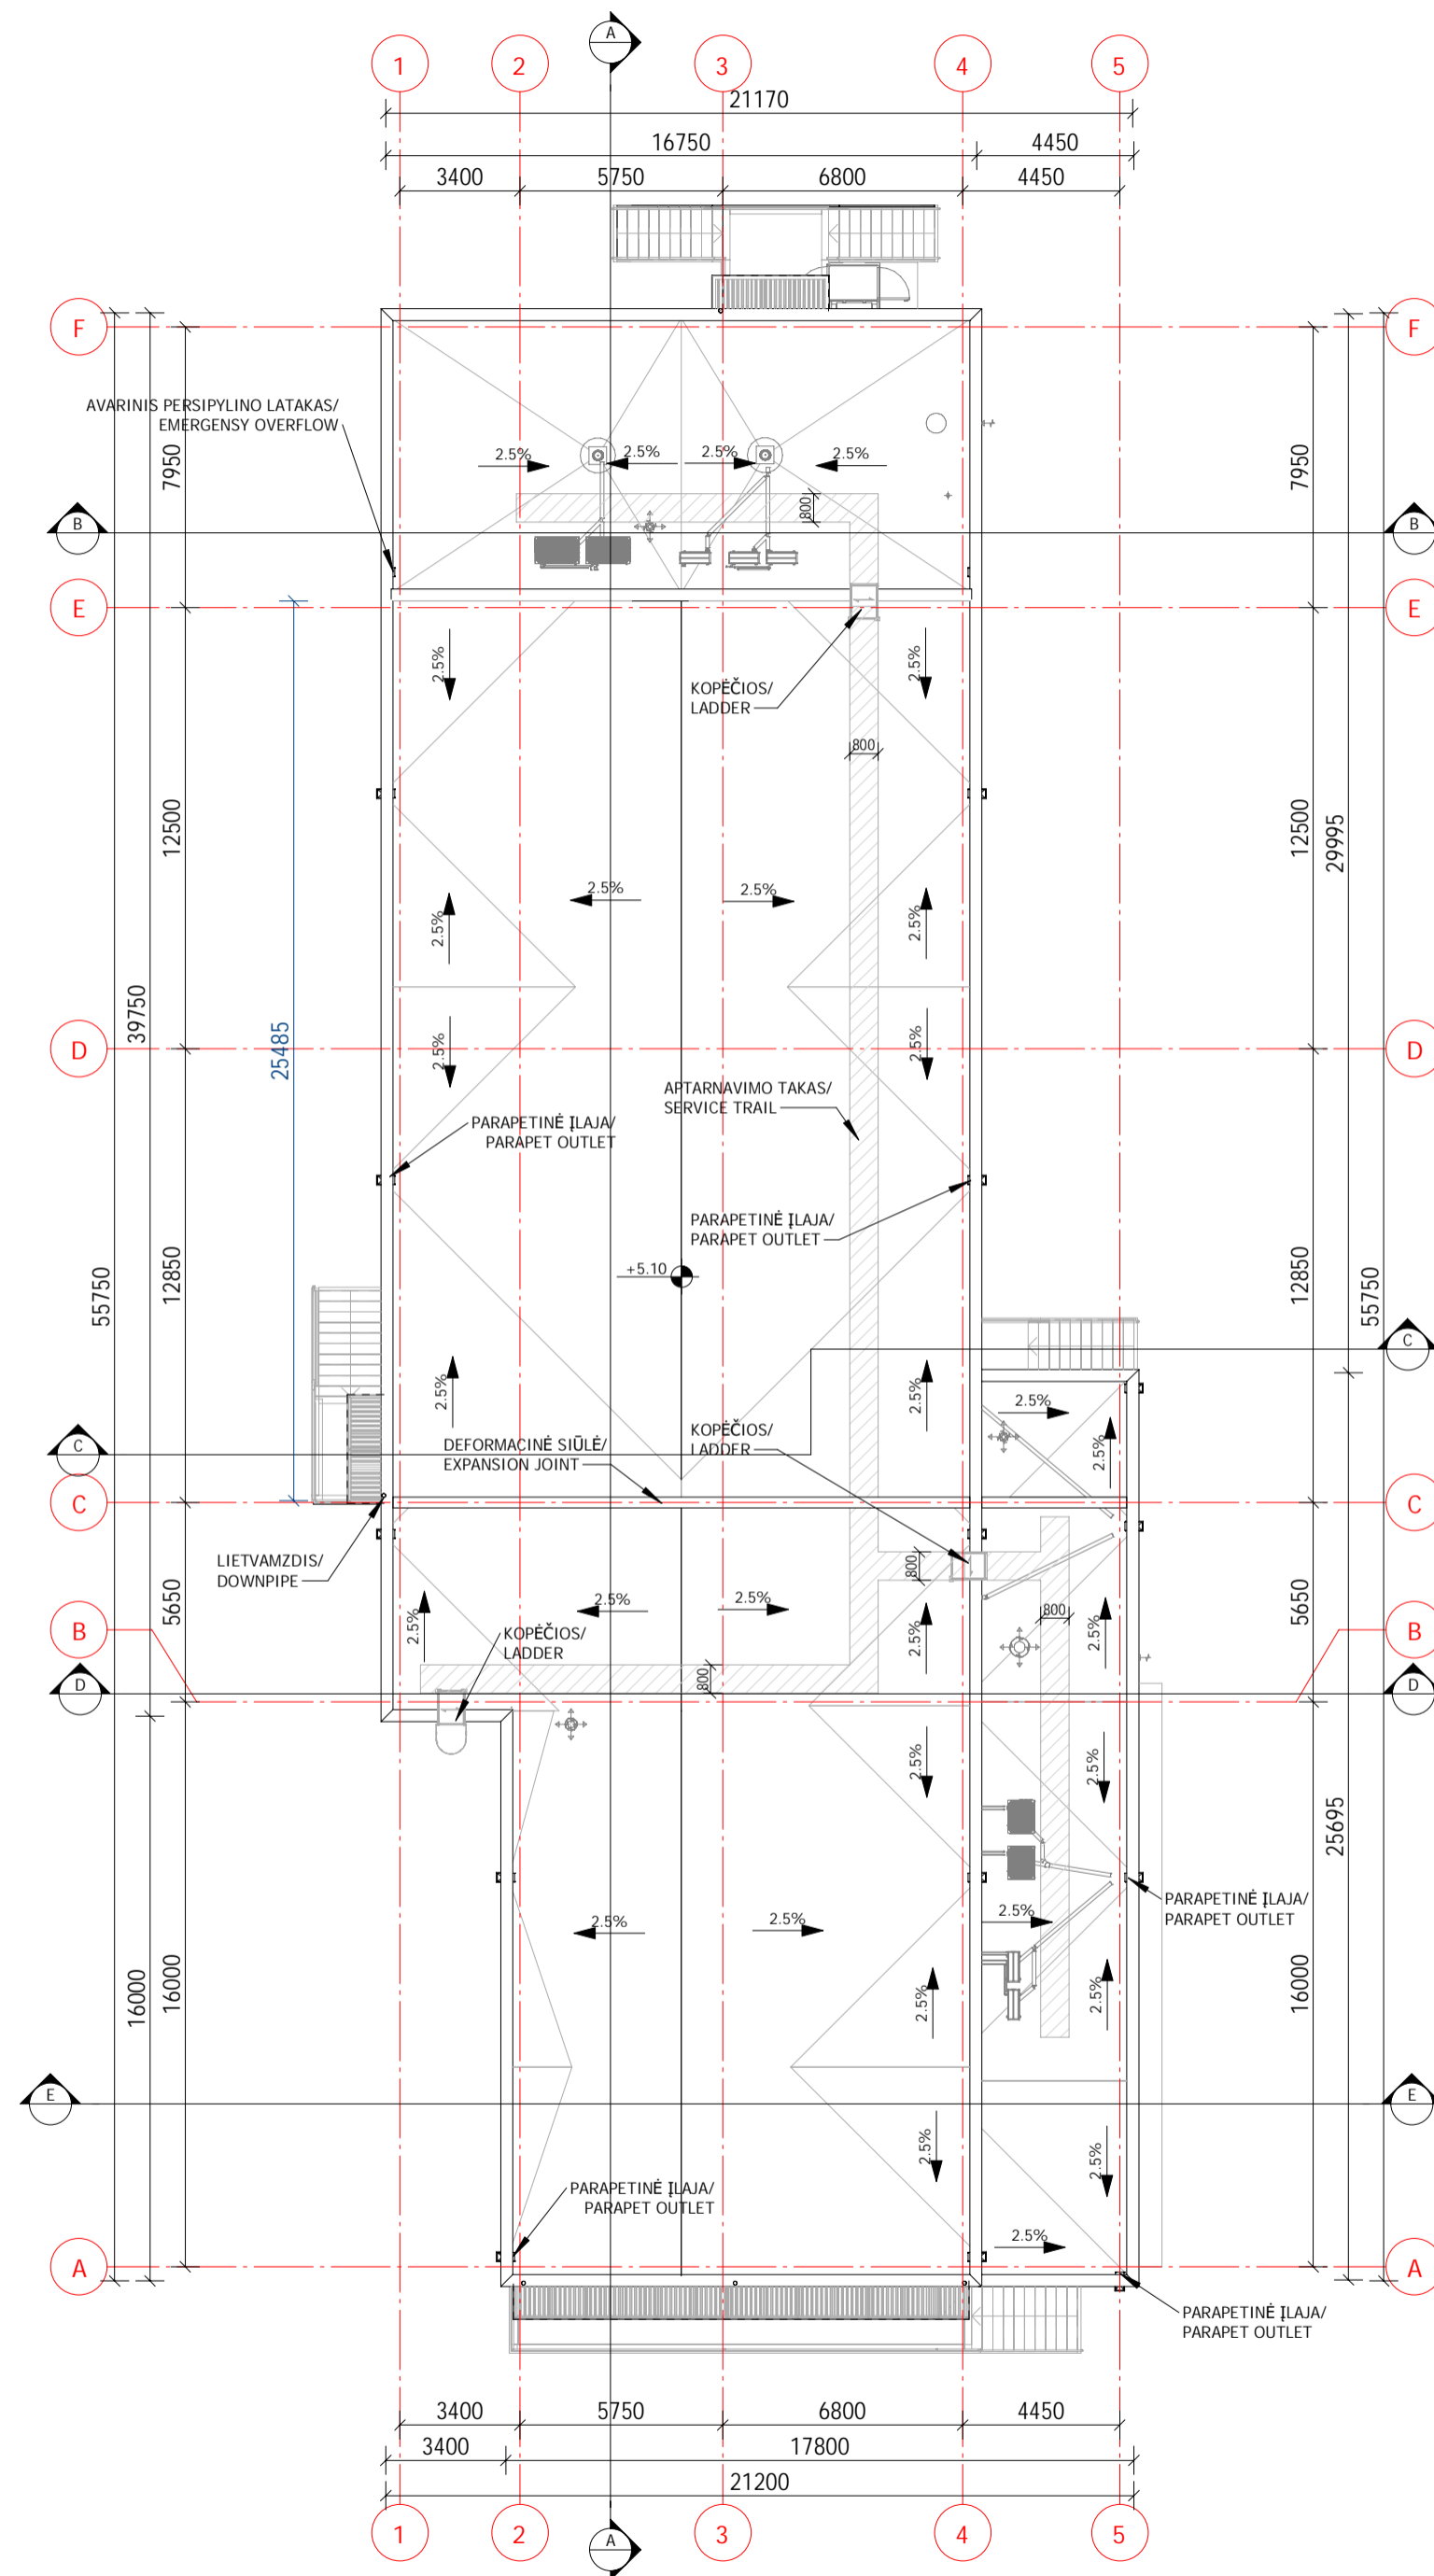


0	2023-03-17	VIEŠINIMUI SU VISUOMENE	
LAIDA/REV.	DATA/DATE	DOKUMENTO STATUSAS IR KEITIMŲ PRIEŽASTIS/ DOCUMENT STATUS AND REASONS FOR CHANGES	
KVAL. PATV. DOK. NR.	 UAB „Sweco Lietuva“		STATINIO PROJEKTO PAVADINIMAS/ BUILDING PROJECT NAME
QUAL. APPROVAL DOC. NO.			TEPIMO ALYVOS PERDIRBIMO IR GAMYBOS, SANDĖLIAVIMO IR ADMINISTRACINĖS PASKIRTIES PASTATŲ KLAIPĖDOS R. SAV., DOVILŲ SEN., LAISTŲ K., LAISTŲ G. 37: 39: 41: 43, STATYBOS PROJEKTAS / CONSTRUCTION PROJECT OF LUBE MATERIALS RE-REFINING AND PRODUCTION, STORAGE AND ADMINISTRATION PURPOSE BUILDINGS IN KLAIPEDA DISTRICT, DOVILAI WARD., LAISTAI VIL., LAISTŲ STR. 37: 39: 41: 43
714	PV/PM	VALDAS BABALIAUSKAS	STATINIO PAVADINIMAS/ BUILDING NAME
A681	PDV/DPM	JŪRATĖ AUGAITYTĖ-LEONOVIENĖ	03 SKIRSTYKLA IR VALDYMO PASTATAS / 03 ELECTRICAL SUB STATION AND CONTROL BUILDING
	ARCH	RŪTA RAISUTIENĖ	DOKUMENTO PAVADINIMAS/ DOCUMENT NAME
			STOGO PLANAS / ROOF PLAN
			1M 1:2000
lt/en	STATYTOJAS OWNER	UAB "Hill Group"	DOKUMENTO ŽYMUOJ/ DOCUMENT MARK
	UŽSAKOVAS CLIENT	S.T.P. Studi technologie Progetti S.p.A.	19215-03-PP-SA-03-B-02
			LAPAS PAGE
			LAPŲ PAGES
			1 1




Statytojas / Builder	UAB "Hill Group"	Valstybė / Country	LIETUVA / LITHUANIA
Užsakovas / Client	S.T.P. Studi technologie Progetti S.p.A.	Sutartis Nr. / Contract No	19215
Užsakovas / Client	Fluid Solutions GmbH	Sutartis Nr. / Contract No	19216

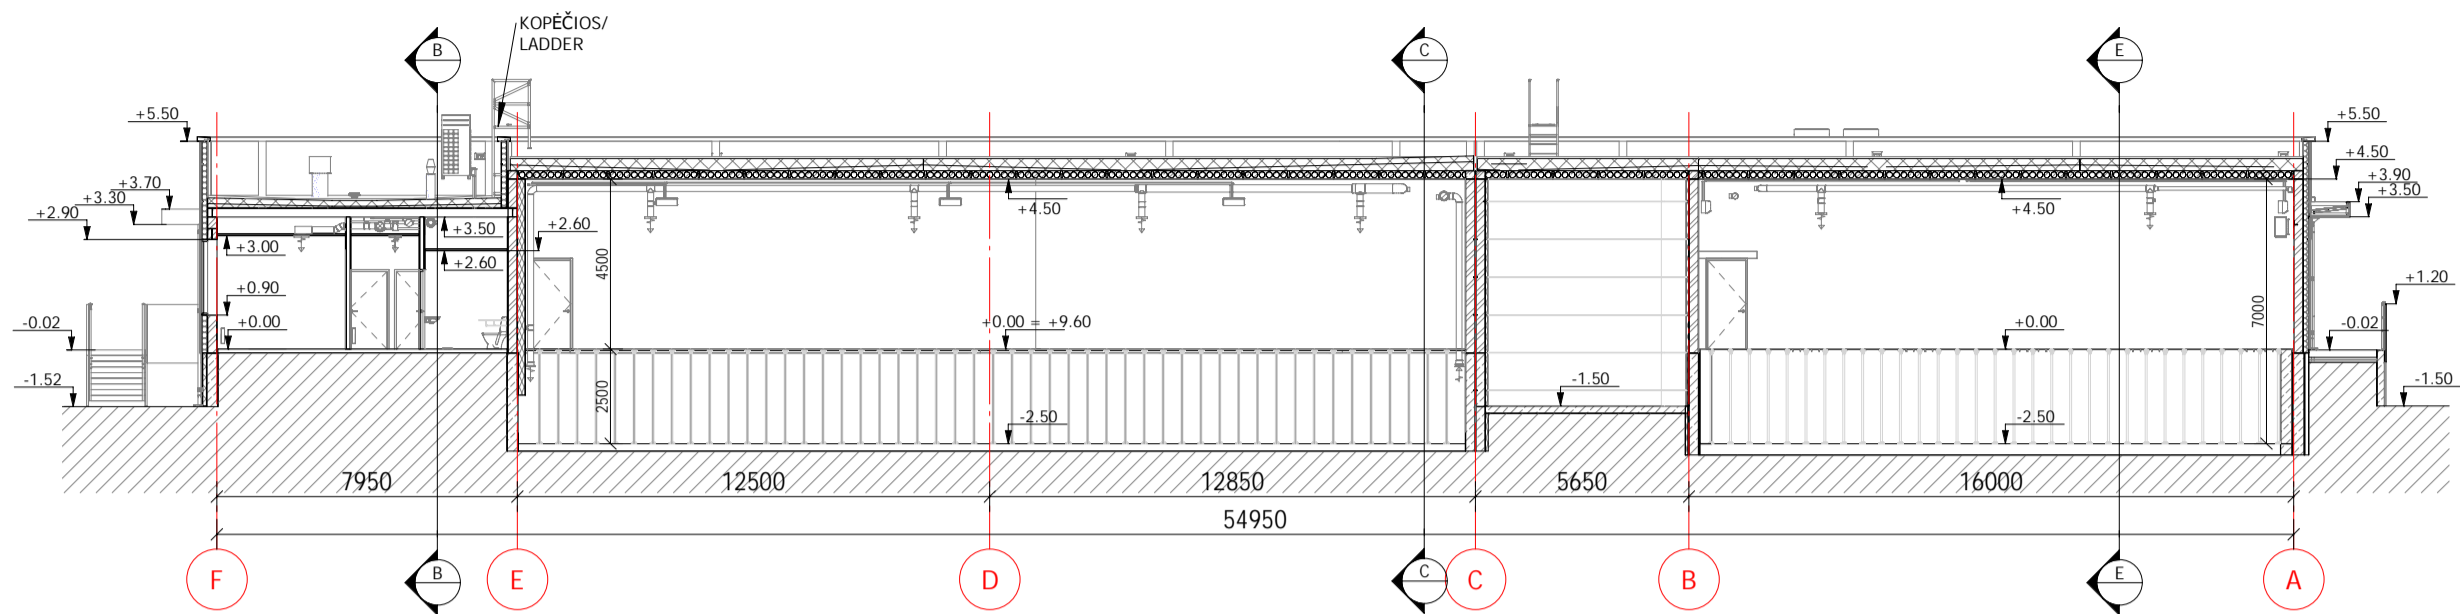


PJŪVIS A-A / SECTION A-A  
1 : 200

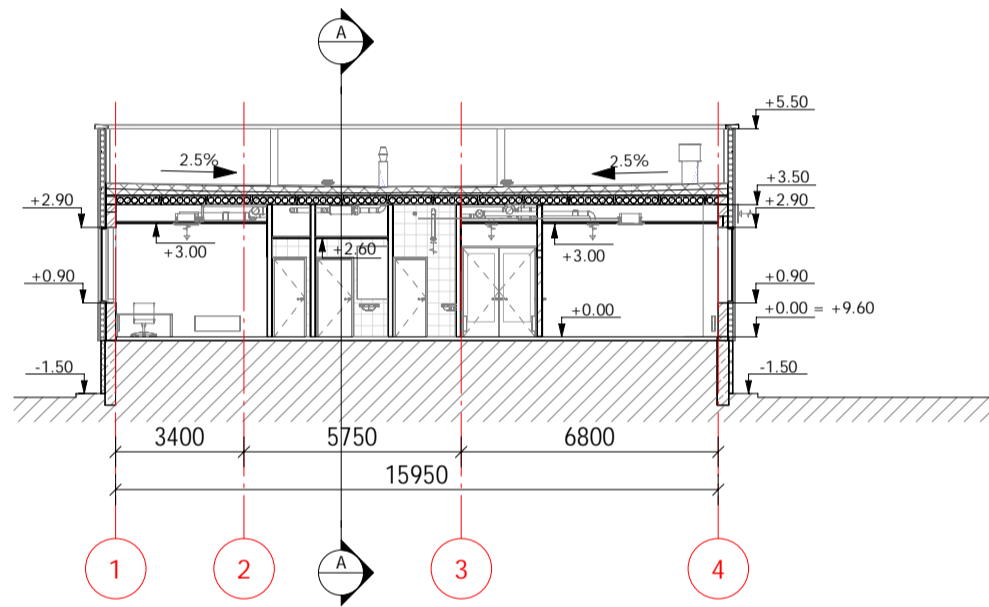


PJŪVIS B-B / SECTION B-B  
1 : 200

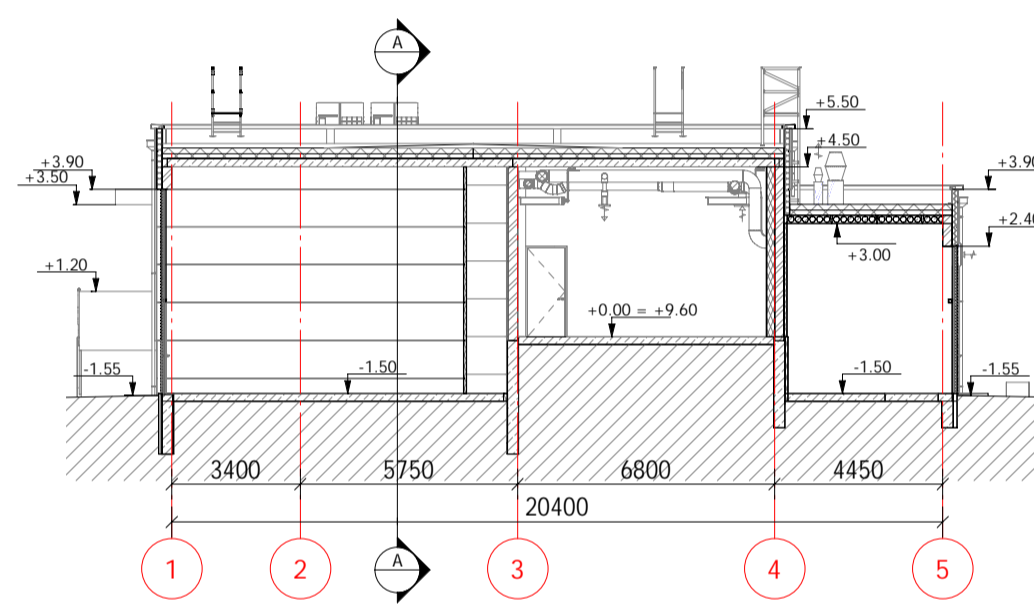


PJŪVIS D-D / SECTION D-D  
1 : 200

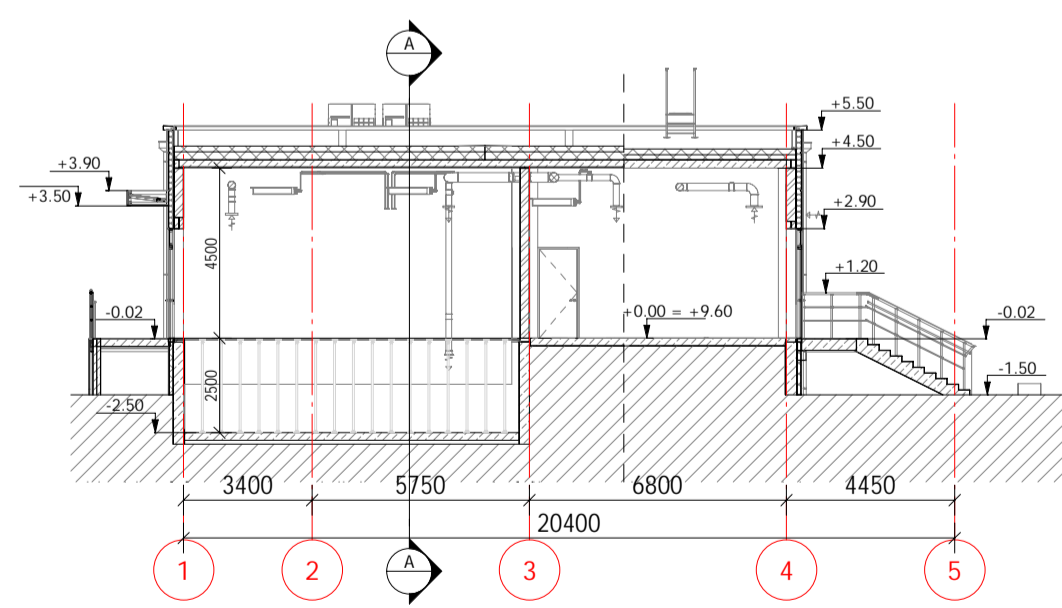

PJŪVIS C-C / SECTION C-C  
1 : 200




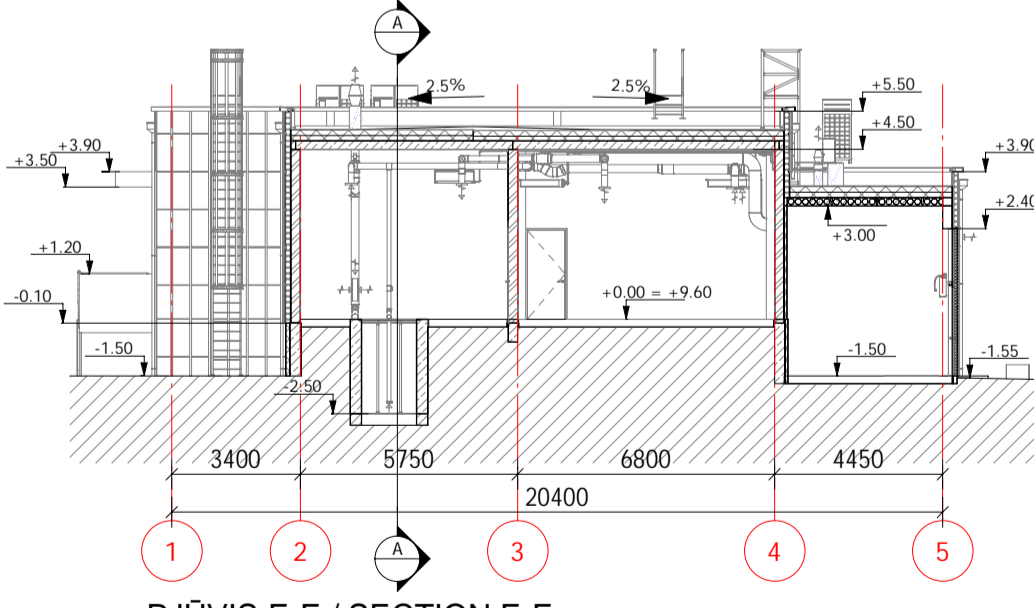


PJŪVIS E-E / SECTION E-E  
1 : 200

0	2023-03-17	VIŠĖNIMUI SU VISUOMENE		
LAIDA/REV.	DATA/DATE	DOKUMENTO STATUSAS IR KEITIMŲ PRIEŽASTIS/ DOCUMENT STATUS AND REASONS FOR CHANGES		
KVAL. PATV. DOK. NR.	 UAB „Sweco Lietuva“		STATINIO PROJEKTO PAVADINIMAS/ BUILDING PROJECT NAME	
QUAL. APPROVAL DOC. NO.			TĖPIMO ALYVOS PERDIRBIMO IR GAMYBOS, SANDĖLIJAVIMO IR ADMINISTRACINĖS PASKIRTIES PASTATŲ KLAIPĖDOS R. SAV., DOVILŲ SEN., LAISTŲ K., LAISTŲ G. 37: 39: 41: 43, STATYBOS PROJEKTAS / CONSTRUCTION PROJECT OF LUBE MATERIALS RE-REFINING AND PRODUCTION, STORAGE AND ADMINISTRATION PURPOSE BUILDINGS IN KLAIPEDA DISTRICT, DOVILAI WARD., LAISTAI VIL., LAISTŲ STR. 37: 39: 41: 43	
714	PV/PM	VALDAS BABALIAUSKAS	STATINIO PAVADINIMAS/ BUILDING NAME	
A681	PDV/DPM	JŪRATĖ AUGAITYTĖ-LEONOVIENĖ	03 SKIRSTYKLA IR VALDYMO PASTATAS / 03 ELECTRICAL SUB STATION AND CONTROL BUILDING	
	ARCH	RŪTA RAISUTIENĖ	DOKUMENTO PAVADINIMAS/ DOCUMENT NAME	
			PJŪVIAI / SECTIONS	
			1M/2000	
lt/en	STATYTOJAS / OWNER	UAB "Hill Group"	DOKUMENTO ŽYMŲJŲ/ DOCUMENT MARK	LAPAS / PAGE
	UŽSAKOVAS / CLIENT	S.T.P. Studi technologie Progetti S.p.A.	19215-03-PP-SA-03-B-03	LAPŲ / PAGES
			1	1





Statytojas / Builder	UAB "Hill Group"	Valstybė / Country	LIETUVA / LITHUANIA
Užsakovas / Client	S.T.P. Studi technologie Progetti S.p.A.	Sutartis Nr. / Contract No	19215
Užsakovas / Client	Fluid Solutions GmbH	Sutartis Nr. / Contract No	19216

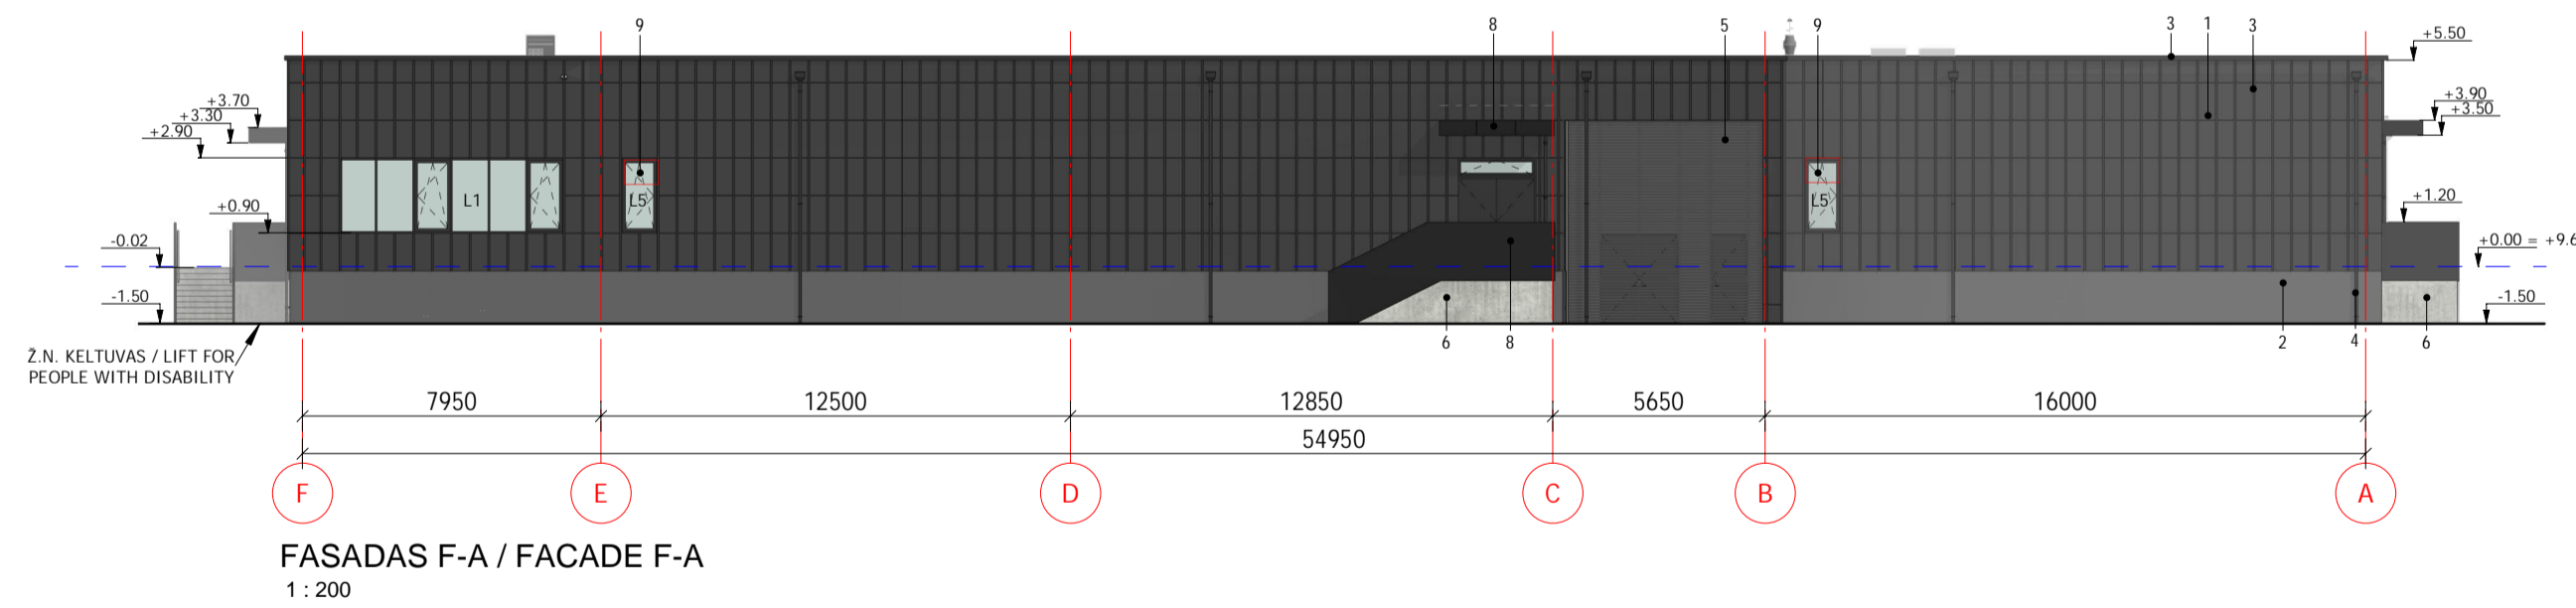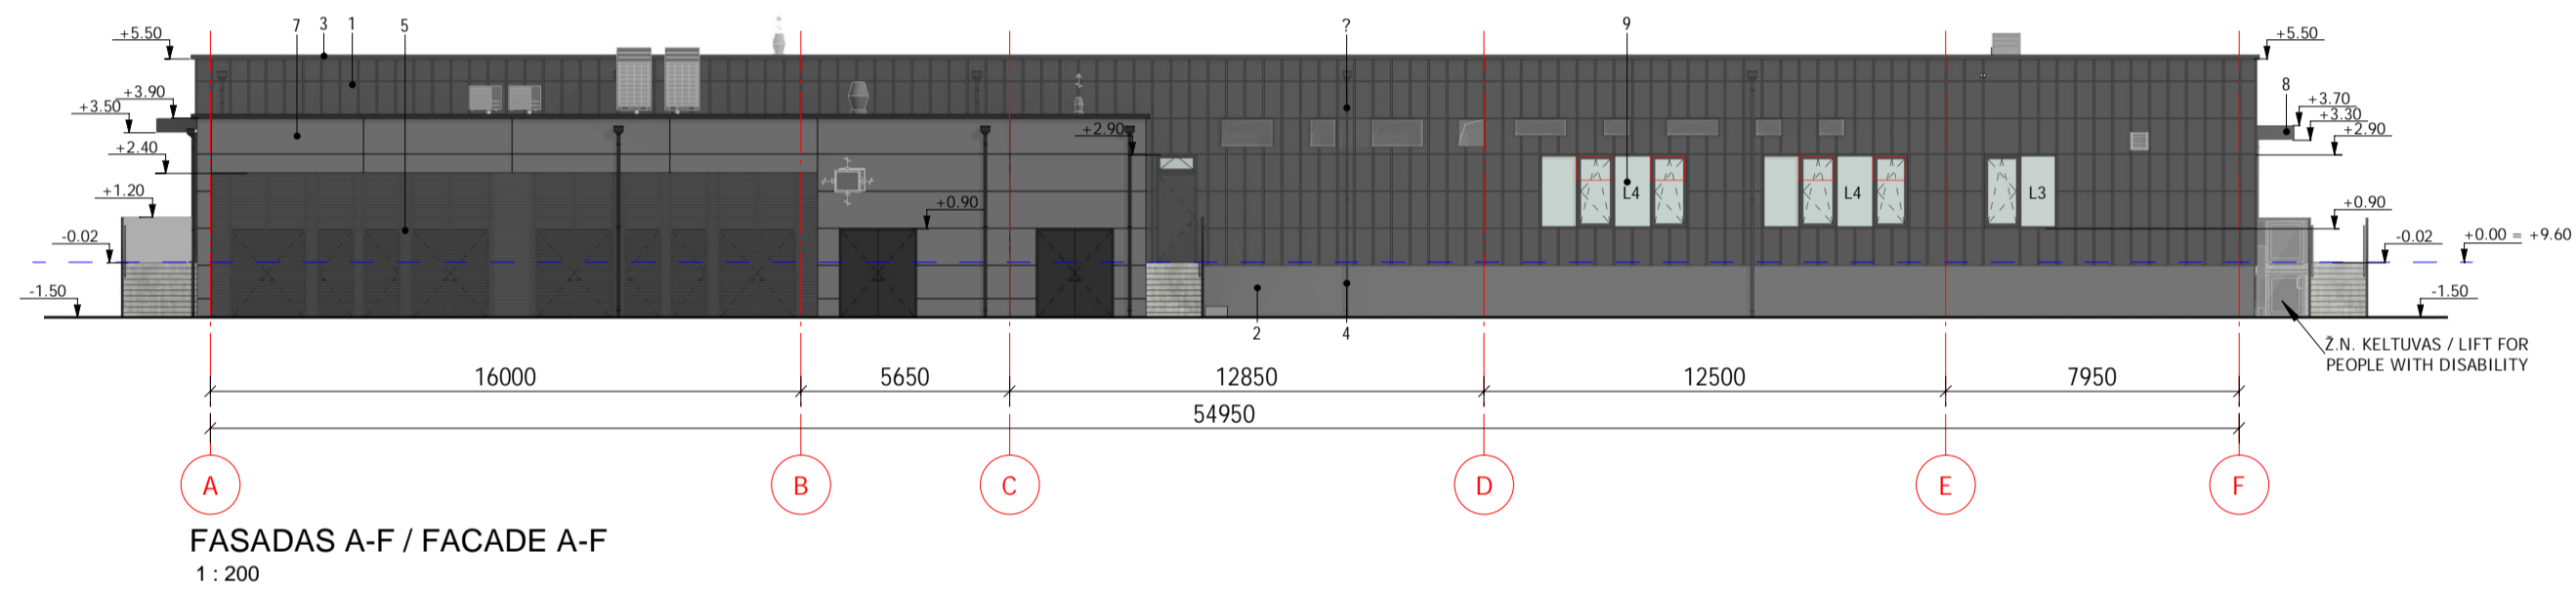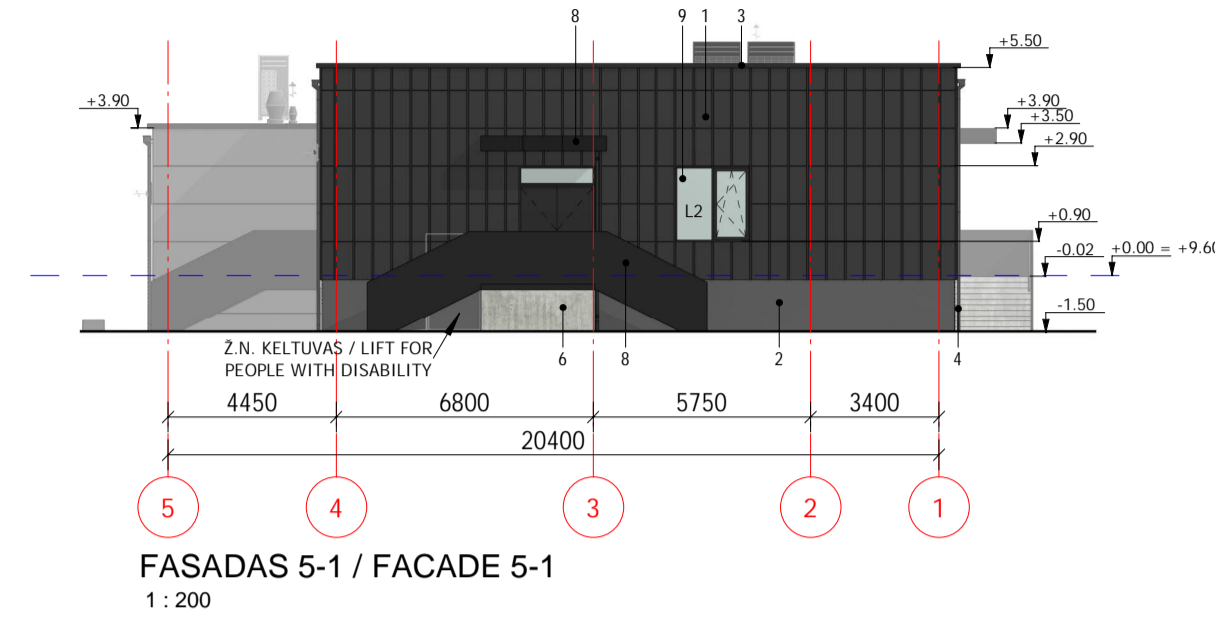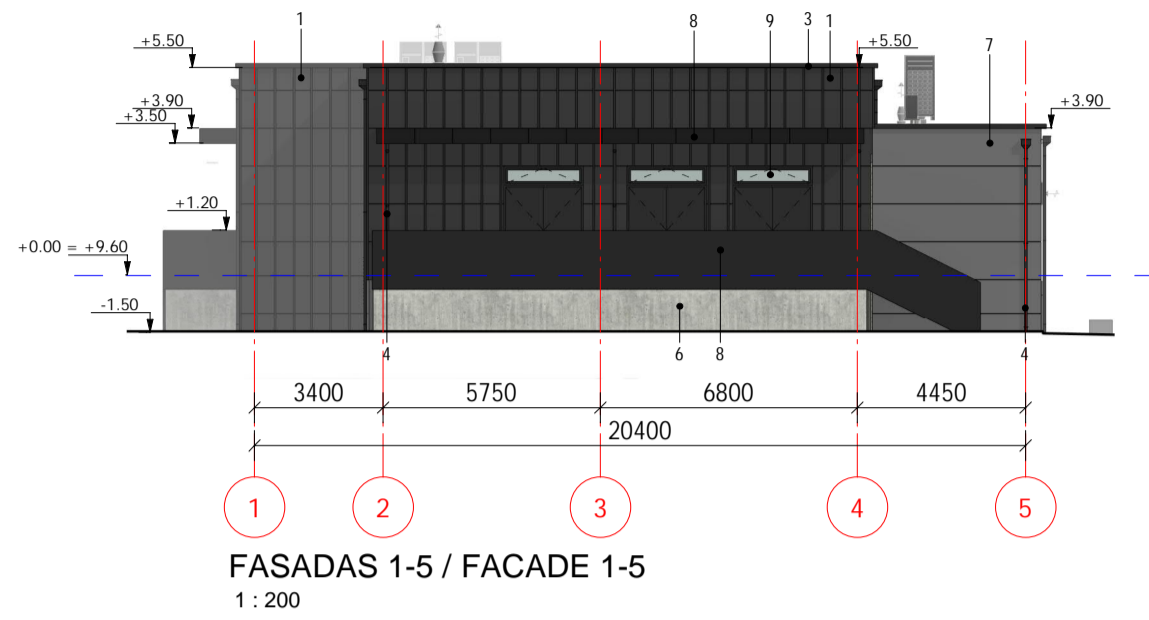

VAIZDO ATITIKMUO 1 / EXAMPLE 1


VAIZDO ATITIKMUO 2 / EXAMPLE 2

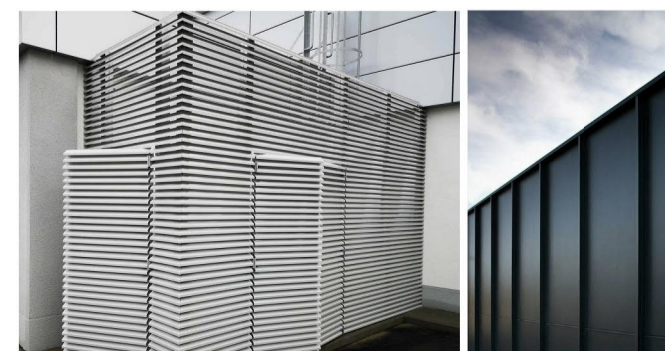

0	2023-03-17	VIŠĖNIMUI SU VISUOMENE		
LAIDA/REV.	DATA/DATE	DOKUMENTO STATUSAS IR KEITIMŲ PRIEŽASTIS/ DOCUMENT STATUS AND REASONS FOR CHANGES		
KVAL. PATV. DOK. NR.		 UAB „Sweco Lietuva“	STATINIO PROJEKTO PAVADINIMAS/ BUILDING PROJECT NAME	
QUAL. APPROVAL DOC. NO.			TEPIMO ALYVOS PERDIRBIMO IR GAMYBOS, SANDĖLIAVIMO IR ADMINISTRACINĖS PASKIRTIES PASTATŲ KLAIPĖDOS R. SAV., DOVILŲ SEN., LAISTŲ K., LAISTŲ G. 37: 39: 41: 43, STATYBOS PROJEKTAS / CONSTRUCTION PROJECT OF LUBE MATERIALS RE-REFINING AND PRODUCTION, STORAGE AND ADMINISTRATION PURPOSE BUILDINGS IN KLAIPEDA DISTRICT, DOVILAI WARD., LAISTAI VIL., LAISTŲ STR. 37: 39: 41: 43	
714	PV/PM	VALDAS BABALIAUSKAS	STATINIO PAVADINIMAS/ BUILDING NAME	
A681	PDV/DPM	JŪRATĖ AUGAITYTĖ-LEONOVIIENĖ	03 SKIRSTYKLA IR VALDYMO PASTATAS / 03 ELECTRICAL SUB STATION AND CONTROL BUILDING	
	ARCH	RŪTA RAISUTIENĖ	DOKUMENTO PAVADINIMAS/ DOCUMENT NAME	
			FASADAI / FACADES	
			1 : 200	
lt/en	STATYTOJAS OWNER	UAB "Hill Group"	DOKUMENTO ŽYMUO/ DOCUMENT MARK	LAPAS PAGE
	UŽSAKOVAS CLIENT	S.T.P. Studi technologie Progetti S.p.A.	19215-03-PP-SA-03-B-04	LAPŲ PAGES
			1	1




Statytojas / Builder	UAB "Hill Group"	Valstybė / Country	LIETUVA / LITHUANIA
Užsakovas / Client	S.T.P. Studi technologie Progetti S.p.A.	Sutartis Nr. / Contract No	19215
Užsakovas / Client	Fluid Solutions GmbH	Sutartis Nr. / Contract No	19216

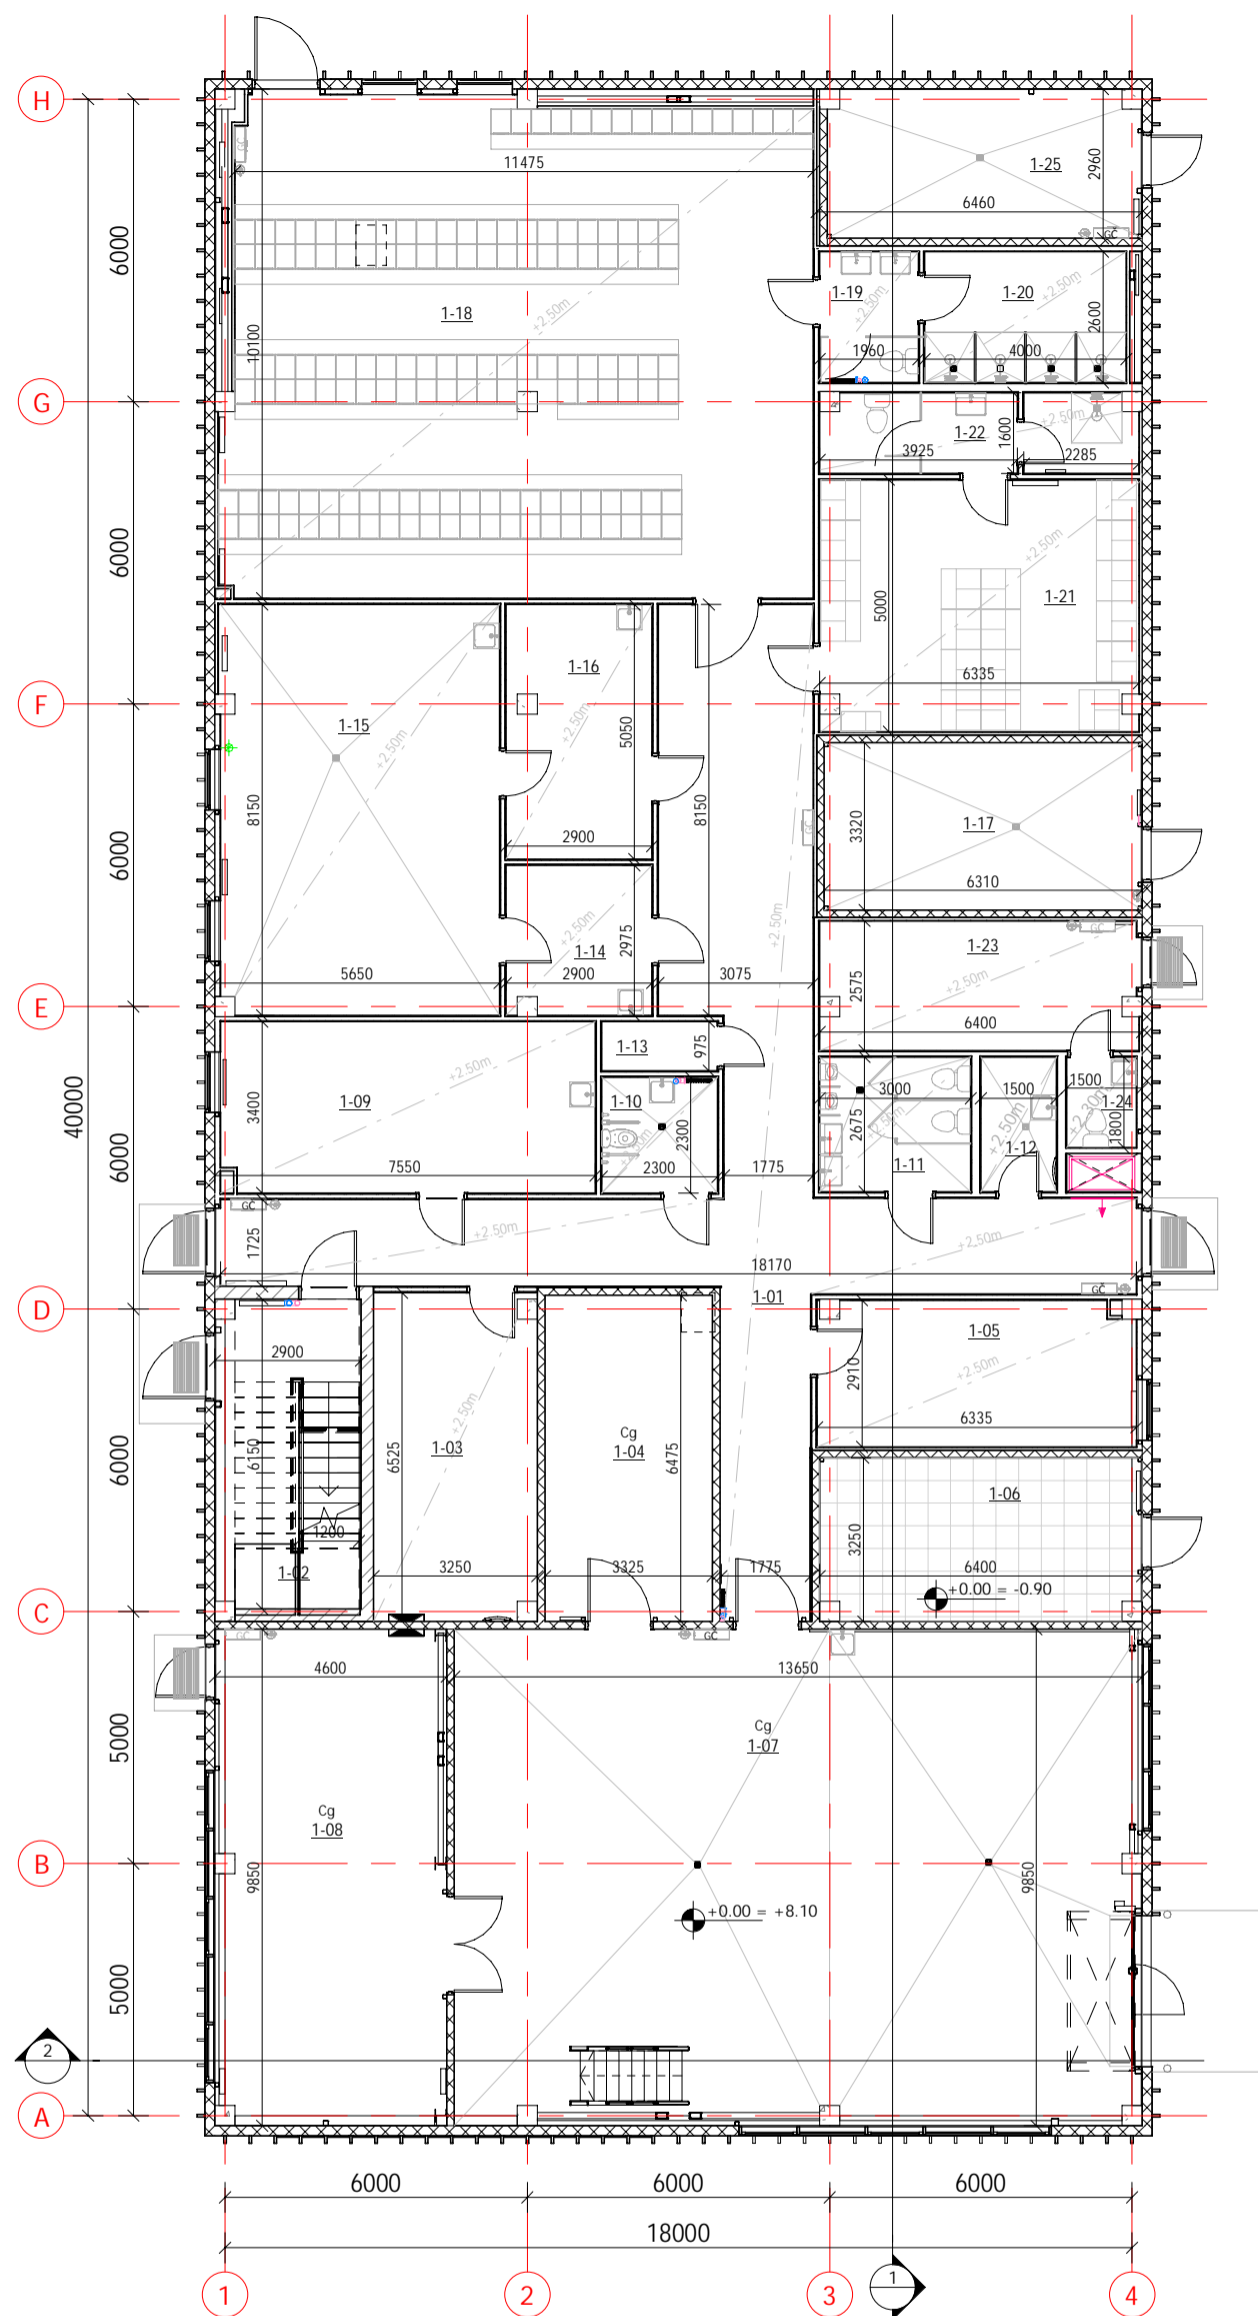

PLANAS ALT. +0.00/ PLAN EL. +0.00

1 : 150

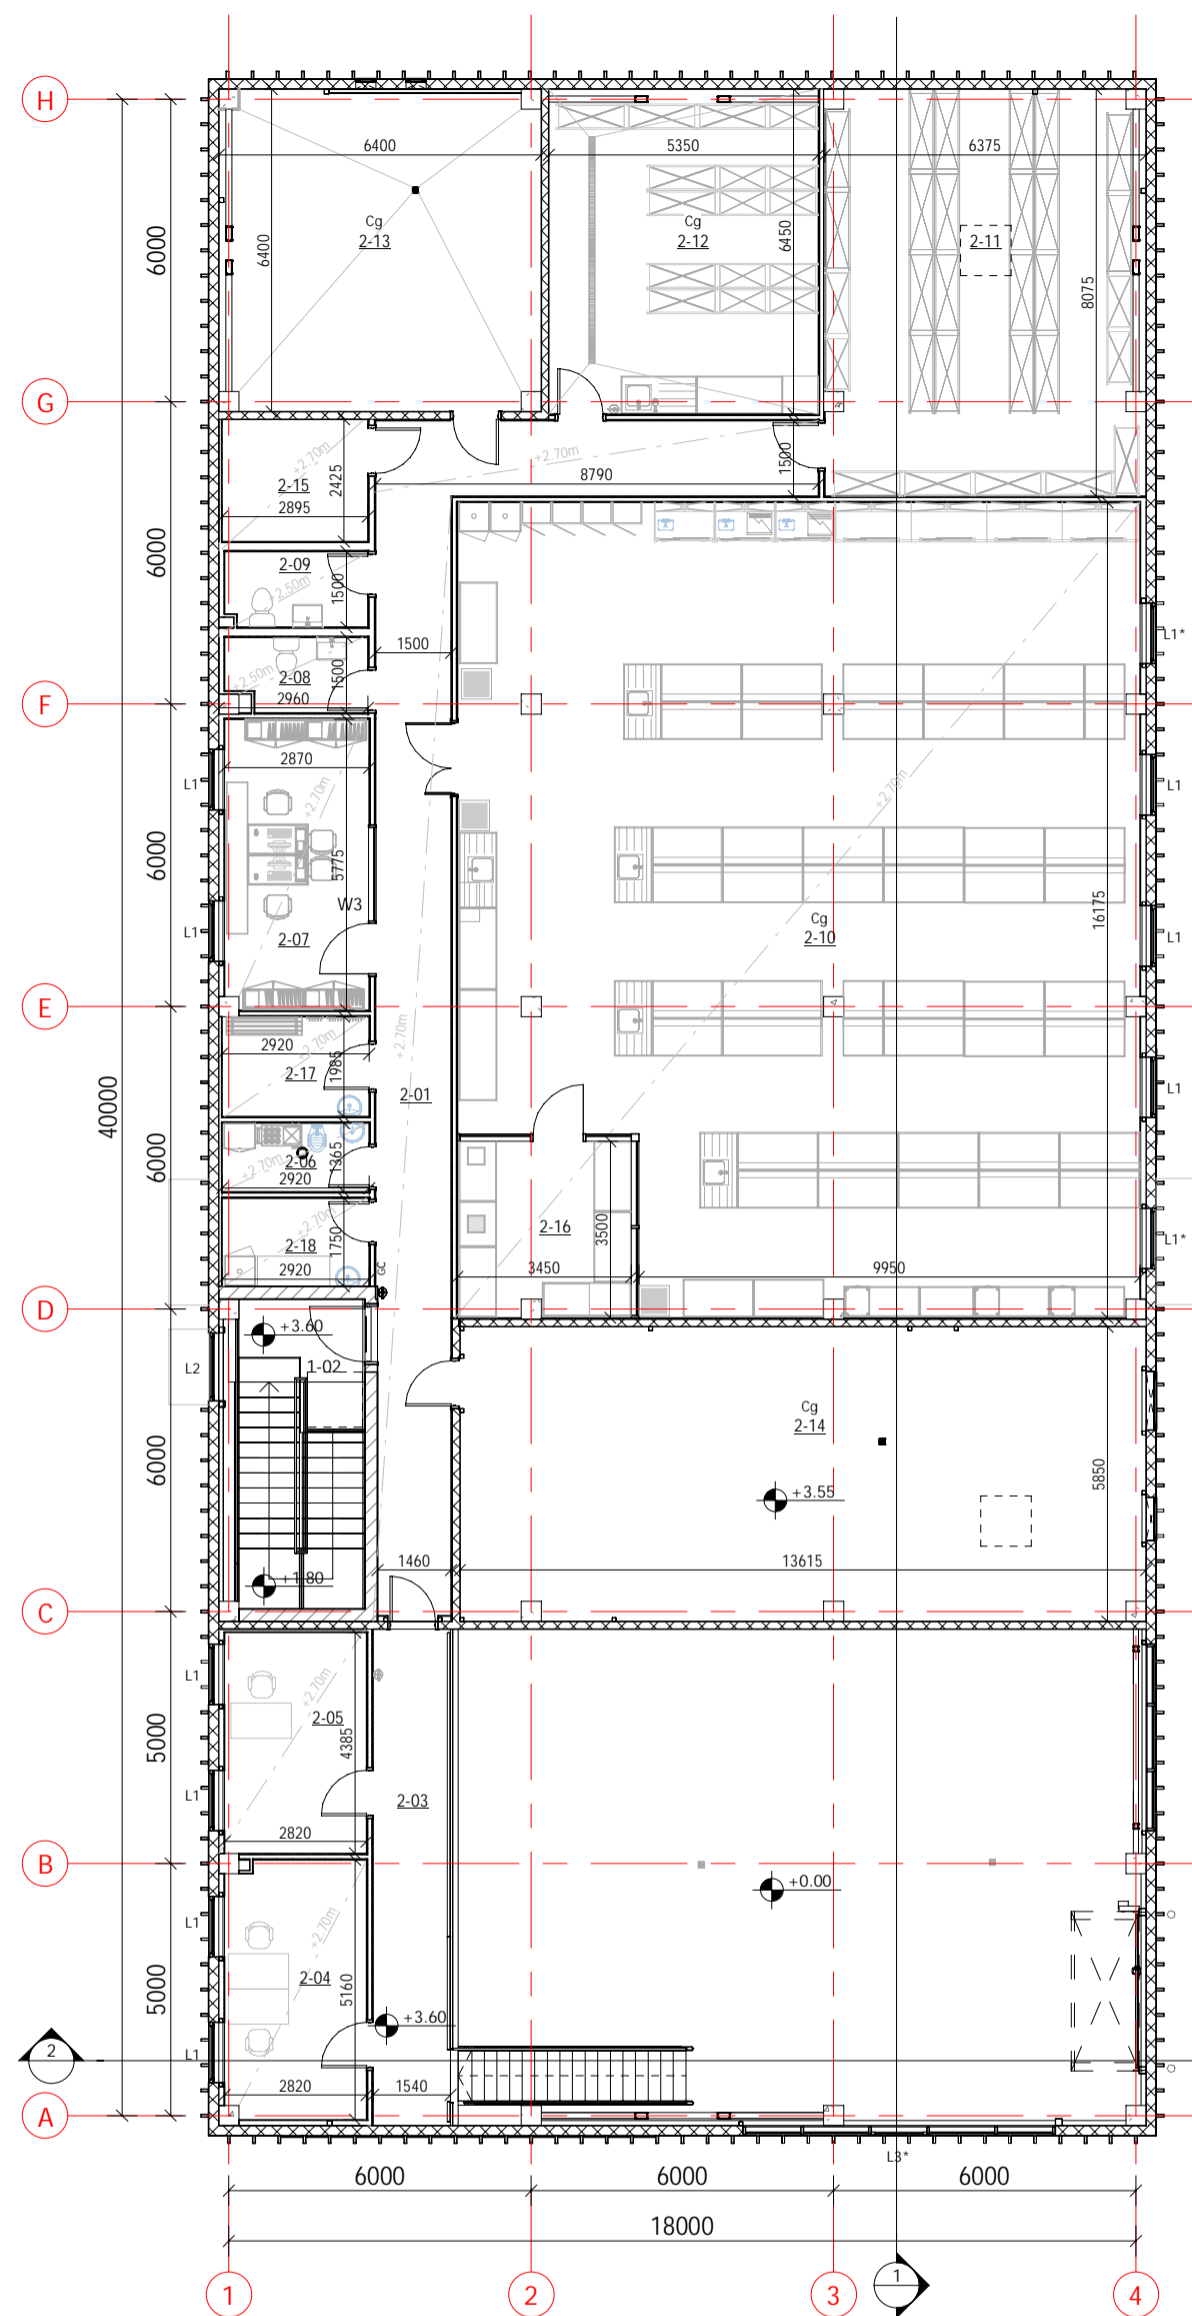

PLANAS ALT. +3.60/ PLAN EL. +3.60


1 : 150

PATALPŲ EKSPLIKACIJA/ LIST OF THE PREMISES +0.00

PATALPOS NR./ ROOM NO.	PATALPOS PAVADINIMAS/ NAME OF PREMISES	PATALPOS PLOTAS m <sup>2</sup> / ROOM AREA m <sup>2</sup>	PATALPŲ TEMPERATŪRA °C/ ROOM TEMPERATURE °C	PATALPŲ KATEGORIJA PAGAL SPROGIMO IR GAISRO PAVOJŲ/ ROOM CATEGORY BY EXPLOSION AND FIRE HAZARD	PASTABOS/ NOTES
1-01	KORIDORIUS/ CORRIDOR	75.82 m <sup>2</sup>			
1-02	LAIPTINĖ/ STAIRCASE	17.94 m <sup>2</sup>			
1-03	VALYTOJŲ PAT. / CLEANERS ROOM	21.21 m <sup>2</sup>			
1-04	DIRBTUVIŲ SANDĖLIS/ WORKSHOP WAREHOUSE	21.53 m <sup>2</sup>	+17/+22	Cg	2 DARBO VIETOS/2 WORK PLACES
1-05	SANTECHNIKŲ KAMB. / PLUMBERS ROOM	18.44 m <sup>2</sup>			
1-06	ELEKTROS SKYDINĖ/ ELECTRICAL ROOM	20.8 m <sup>2</sup>			
1-07	DIRBTUVĖS/ WORKSHOP	134.02 m <sup>2</sup>	+17/+22	Cg	4 DARBO VIETOS/ 4 WORK PLACES
1-08	ELEKTRIKŲ DIRBTUVĖS/ ELECTRICAL WORKSHOP	44.95 m <sup>2</sup>	+17/+22	Cg	
1-09	POILSIO PATALPA/ RESTING ROOM	25.11 m <sup>2</sup>			
1-10	MOTERŲ/NEJGLIŲŲ WC/ WOMEN/DISABLED WC	5.29 m <sup>2</sup>			
1-11	VYRŲ WC/ MEN WC	8.03 m <sup>2</sup>			
1-12	VALYTOJOS PAT. / CLEANING ROOM	4.01 m <sup>2</sup>			
1-13	TECHNINĖ PAT. / TECHNICAL ROOM	2.24 m <sup>2</sup>			
1-14	SVARIŲ DARBO RŪBŲ PAT. / CLEAN WORK CLOTHING ROOM	8.63 m <sup>2</sup>			
1-15	SKALBYKLA/ LAUNDRY ROOM	44.98 m <sup>2</sup>			
1-16	NESVARIŲ DARBO RŪBŲ PAT. / DIRTY WORK CLOTHES ROOM	14.65 m <sup>2</sup>			
1-17	SILUMOS PUNKTAS/ HEAT ROOM	20.95 m <sup>2</sup>			
1-18	VYRŲ RŪBINĖ (148 SPINTELĖS)/ MEN LOCKER ROOM (148 CABINETS)	113.75 m <sup>2</sup>			DID.PAMAINOJĖ - 52 VYRAI/ BIGGEST SHIFT - 52 MALES; 21VNT. PERSPEKTYVAI / 21 UNITS RESERVE
1-19	VYRŲ PRAUSYKLA SU WC/ MEN WASHROOM WITH WC	5.1 m <sup>2</sup>			
1-20	VYRŲ DUSINĖ/ MEN SHOWER ROOM	10.33 m <sup>2</sup>			
1-21	MOTERŲ RŪBINĖ (37 SPINTELĖS)/ LOCKER ROOM (37 CABINETS)	31.7 m <sup>2</sup>			DID.PAMAINOJĖ - 13 MOTERŲ/ BIGGEST SHIFT - 13 FEMALES; 2VNT. PERSPEKTYVAI / 2 UNITS RESERVE
1-22	MOTERŲ PRAUSYKLA SU DUSINE/ WOMEN WASH ROOM WITH SHOWER	10.01 m <sup>2</sup>			
1-23	VAIRUOTOJŲ POILSIO PAT. / REST ROOM FOR TRUCK DRIVERS	16.26 m <sup>2</sup>			
1-24	WC/ WC	2.49 m <sup>2</sup>			
1-25	VANDENS ĮVADAS/ WATER INLET	18.24 m <sup>2</sup>			
BENDRAS PLOTAS/ TOTAL AREA		696.45 m <sup>2</sup>			


PATALPŲ EKSPLIKACIJA/ LIST OF THE PREMISES +3.60

PATALPOS NR./ ROOM NO.	PATALPOS PAVADINIMAS/ NAME OF PREMISES	PATALPOS PLOTAS m <sup>2</sup> / ROOM AREA m <sup>2</sup>	PATALPŲ TEMPERATŪRA °C/ ROOM TEMPERATURE °C	PATALPŲ KATEGORIJA PAGAL SPROGIMO IR GAISRO PAVOJŲ/ ROOM CATEGORY BY EXPLOSION AND FIRE HAZARD	PASTABOS/ NOTES
2-01	KORIDORIUS/ CORRIDOR	46.25 m <sup>2</sup>			
2-03	BALKONAS/ BALCONY	16.65 m <sup>2</sup>			
2-04	MĖCHANIKŲ PAT. / MECHANIC'S ROOM	14.31 m <sup>2</sup>			2 DARBO VIETOS/2 WORK PLACES
2-05	ELEKTRIKŲ PAT. / ELECTRICIAN'S ROOM	12.37 m <sup>2</sup>			1 DARBO VIETA/1 WORK PLACE
2-06	VALYMO PRIEM. IR INV. PAT. / CLEANING EQUIPMENT ROOM	3.99 m <sup>2</sup>			
2-07	KABINETAS/ OFFICE	16.5 m <sup>2</sup>			2 DARBO VIETOS/2 WORK PLACES
2-08	WC/ WC	4.01 m <sup>2</sup>			
2-09	WC/ WC	4.2 m <sup>2</sup>			
2-10	LABORATORIJA/ LABORATORY	206.71 m <sup>2</sup>			5 DARBO VIETOS/5 WORK PLACES
2-11	REAGENTŲ SANDĖLIS/ REAGENT STORAGE	51.01 m <sup>2</sup>			
2-12	ARBITRAŽINĖ/ ARBITRATION ROOM	34.51 m <sup>2</sup>		Cg	
2-13	VENTKAMERA/ HVAC ROOM	40.32 m <sup>2</sup>		Cg	
2-14	VENTKAMERA/ HVAC ROOM	79.65 m <sup>2</sup>			
2-15	SERVERINĖ/ SERVER ROOM	7.02 m <sup>2</sup>			
2-16	SVĖRIMO PAT. / WEIGHTING ROOM	12.6 m <sup>2</sup>			
2-17	PERSIRENGIMO PAT. / CHANGING ROOM	5.8 m <sup>2</sup>			
2-18	MĖGINIŲ PAT. / SAMPLE ROOM	5.11 m <sup>2</sup>			
BENDRAS PLOTAS/ TOTAL AREA		560.98 m <sup>2</sup>			

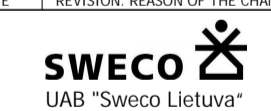
0	2023-03-17	VIEŠINIMUI SU VISUOMENE	
LAIDA / REVISION	ISLEIDIMO DATA / ISSUE DATE	LAIDOS STATUSAS, KEITIMO PRIEŽASTIS (JEI TAIKOMA) / STATUS OF THE REVISION, REASON OF THE CHANGE (IF APPLICABLE)	
KVAL. PATV. DOK. NR. / CERTIFICATE NO.	 UAB "Sweco Lietuva"		STATINIO PROJEKTO PAVADINIMAS/ BUILDING PROJECT NAME TERMO ALYVOS PERDIRBIMO IR GAMYBOS, SANDĖLIAVIMO IR ADMINISTRACINĖS PASKIRTIES PASTATŲ KLAIPĖDOS R. SAV., DOVLIŲ SEN. LAISTŲ K. LAISTŲ G. 37, 38, 41, 43, STATYBOS PROJEKTAS / CONSTRUCTION PROJECT OF LUBE MATERIALS RE-REFINING AND PRODUCTION, STORAGE AND ADMINISTRATION PURPOSE BUILDINGS IN KLAIPEDA DISTRICT, DOVLIAI WARD., LAISTAI VIL., LAISTŲ STR. 37, 38, 41, 43
714	PV/PM	V. BABALIAUSKAS	STATINIO PAVADINIMAS/ BUILDING NAME
A681	PDV/DPM	J. AUGAITYTĖ-LEONOVIENĖ	04 DIRBTUVĖS/ 04 WORKSHOP
			DOKUMENTO PAVADINIMAS/ DOCUMENT NAME
			PLANAS ALT. +0.00, +3.60/ PLAN EL. +0.00, +3.60
			DOKUMENTO MARKAS / DOCUMENT MARK
			1 : 150
LT/EN	STATYTOJAS / OWNER	UAB "Hill Group"	DOKUMENTO ŽYMUOJ. / DOCUMENT MARK
	UŽSAKOVAS / CLIENT	S.T.P. Studi technologie Progetti S.p.A.	19215-04-PP-SA-04-B-01
			LAPAS / PAGE
			1
			LAPŲ / PAGES
			1




Statytojas / Builder	UAB "Hill Group"	Valstybė / Country	LIETUVA / LITHUANIA
Užsakovas / Client	S.T.P. Studi technologie Progetti S.p.A.	Sutartis Nr. / Contract No	19215
Užsakovas / Client	Fluid Solutions GmbH	Sutartis Nr. / Contract No	19216

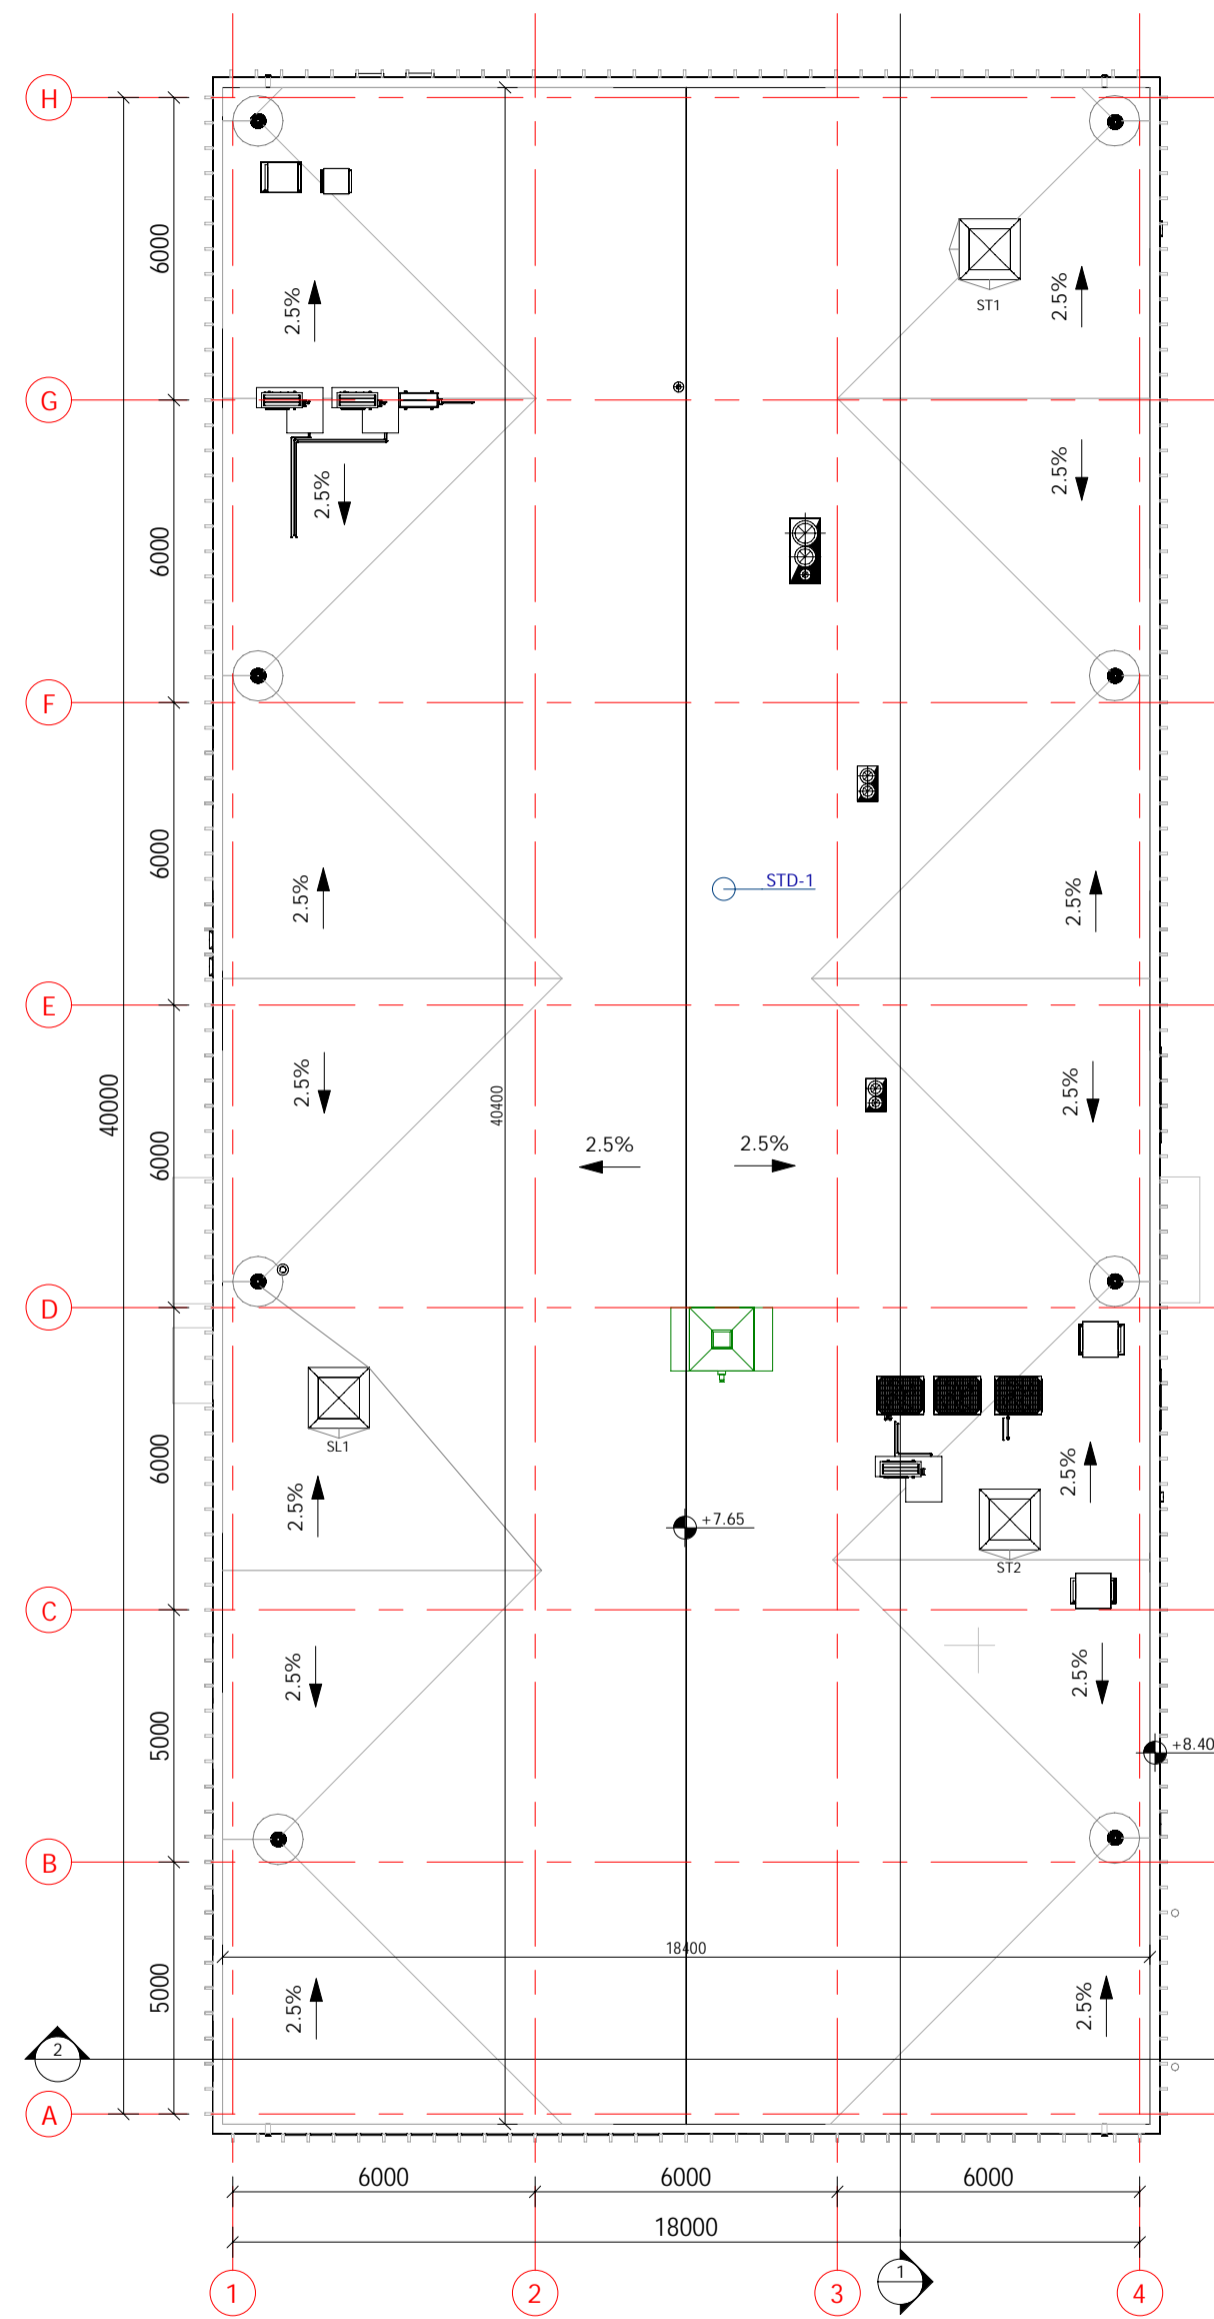

STOGO PLANAS/ ROOF PLAN  
1 : 150

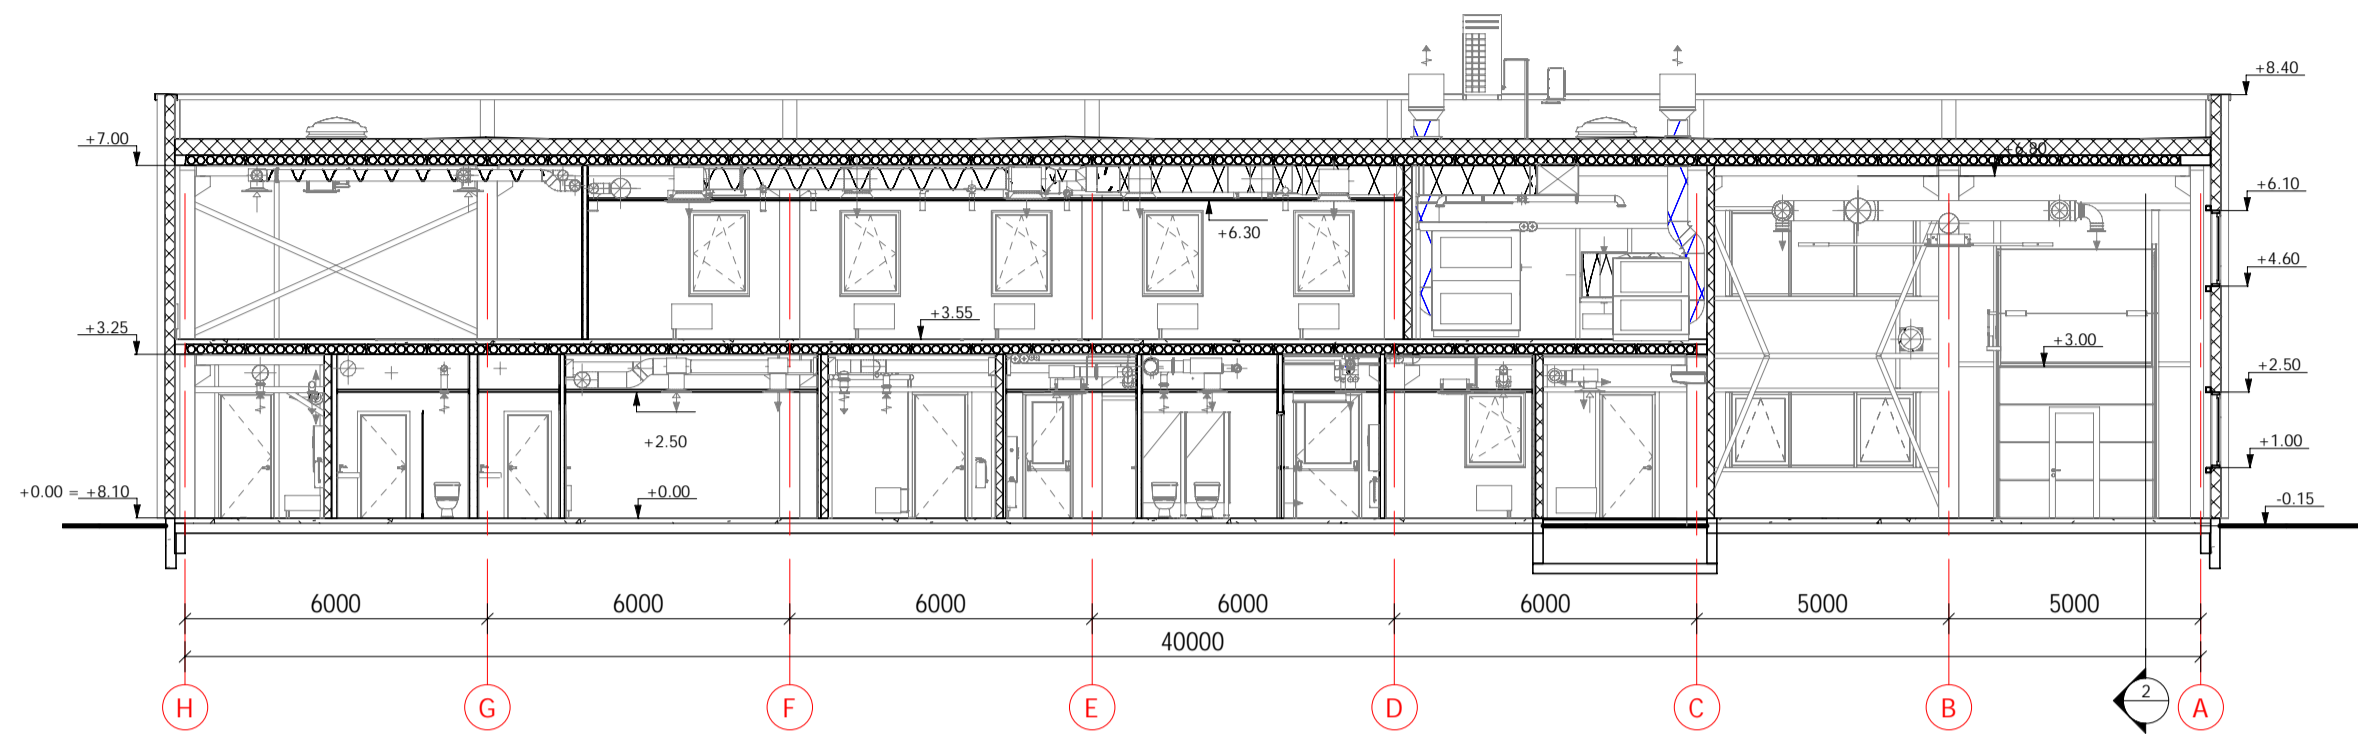


PJŪVIS 1-1/ SECTION 1-1  
1 : 150

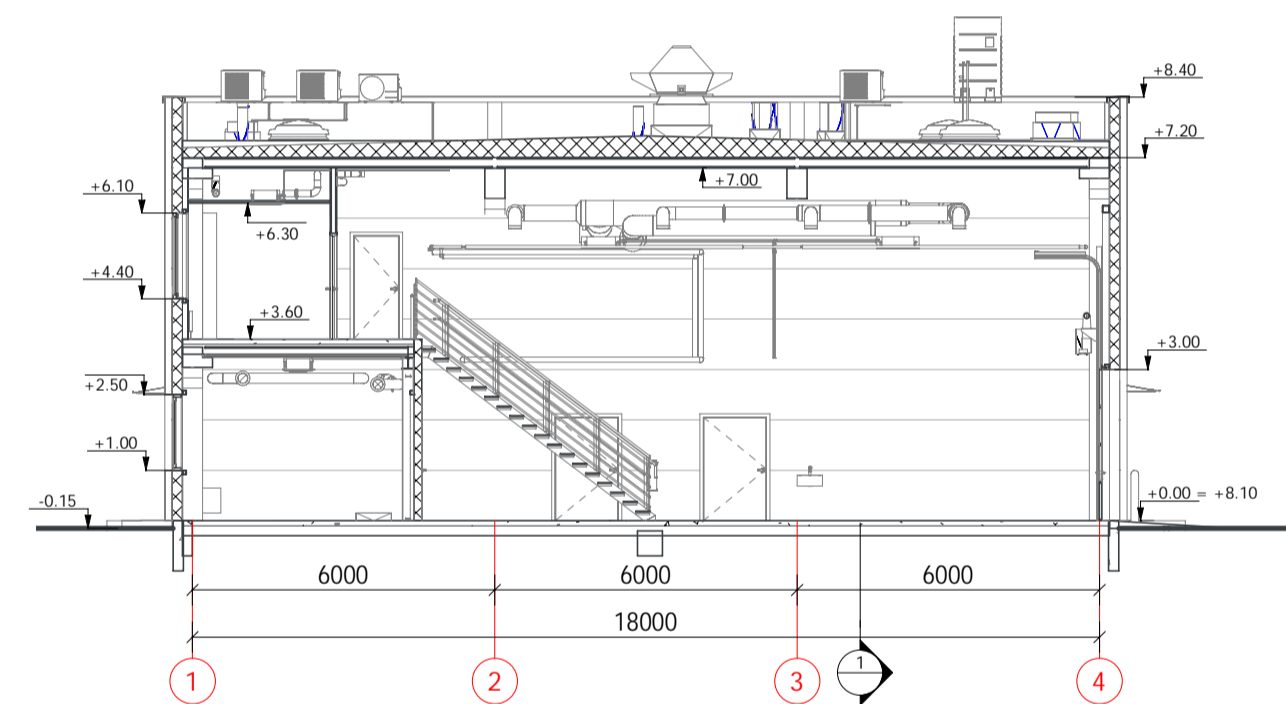

PJŪVIS 2-2/ SECTION 2-2  
1 : 150



0	2023-03-17	VIEŠINIMUI SU VISUOMENE	
LAIDA / REVISION	ISLEIDIMO DATA / ISSUE DATE	LAIDOS STATUSAS. KEITIMO PRIEŽASTIS (JEI TAIKOMA) / STATUS OF THE REVISION. REASON OF THE CHANGE (IF APPLICABLE)	
KVAL. PATV. DOK. NR. / CERTIFICATE NO.	 UAB "Sweco Lietuva"		STATINIO PROJEKTO PAVADINIMAS/ BUILDING PROJECT NAME TERMO ALYVOS PERDIRBIMO IR GAMYBOS, SANDĖLIAVIMO IR ADMINISTRACINĖS PASKIRTIES PASTATŲ KLAIPĖDOS R. SAV., DOVLĖJŲ SEN., LAISTŲ K. LAISTŲ G. 37, 38, 41, 43. STATYBOS PROJEKTAS / CONSTRUCTION PROJECT OF LUBE MATERIALS RE-REFINING AND PRODUCTION, STORAGE AND ADMINISTRATION PURPOSE BUILDINGS IN KLAIPEDA DISTRICT, DOVLAI WARD., LAISTAI VIL., LAISTŲ STR. 37, 38, 41, 43
714	PV/PM	V. BABALIAUSKAS	STATINIO PAVADINIMAS/ BUILDING NAME 04 DIRBTUVĖS/ 04 WORKSHOP
A681	PDV/DPM	J. AUGAITYTĖ-LEONOVIENĖ	DOKUMENTO PAVADINIMAS/ DOCUMENT NAME STOGO PLANAS, PJŪVIS 1-1, PJŪVIS 2-2/ ROOF PLAN, SECTION 1-1, SECTION 2-2 1 : 150
LT/EN	STATYTOJAS / OWNER UAB "Hill Group"	UŽSAKOVAS / CLIENT S.T.P. Studi technologie Progetti S.p.A.	DOKUMENTO ŽYMUJŲ/ DOCUMENT MARK 19215-04-PP-SA-04.B-02
			LAPAS / PAGE 1
			LAPŲ / PAGES 1



Statytojas / Builder	UAB "Hill Group"	Valstybė / Country	LIETUVA / LITHUANIA
Užsakovas / Client	S.T.P. Studi technologie Progetti S.p.A.	Sutartis Nr. / Contract No	19215
Užsakovas / Client	Fluid Solutions GmbH	Sutartis Nr. / Contract No	19216



FASADAS A-H/ FACADE A-H






1 : 150




FASADAS H-A/ FACADE H-A

1 : 150


SUTARTINIAI ŽYMĖJIMAI/ LEGEND

-  SANDWICH PLOKSTĖ (h=1m) RAL 7016/ SANDWICH PANEL (h=1m) RAL 7016
-  DURYS, VARTAI, FASADINĖS GROTELĖS RAL 7016 (DURYS LD1, LD2 - RAL - 9005)/ DOORS, GATES, FASADE GRILLS RAL 7016 (DOORS LD1, LD2 - RAL - 9005)
-  LANGŲ RĒMAI, APDAILINIAI ELEMENTAI RAL 9005/ WINDOW FRAMES, DECORATIVE ELEMENTS RAL 9005
-  COKOLIS PILKOS SPALVOS/ COCKLE GREY COLOR
-  DŪMŲ SALINIMO ZONA/ SMOKE VENTING ZONE

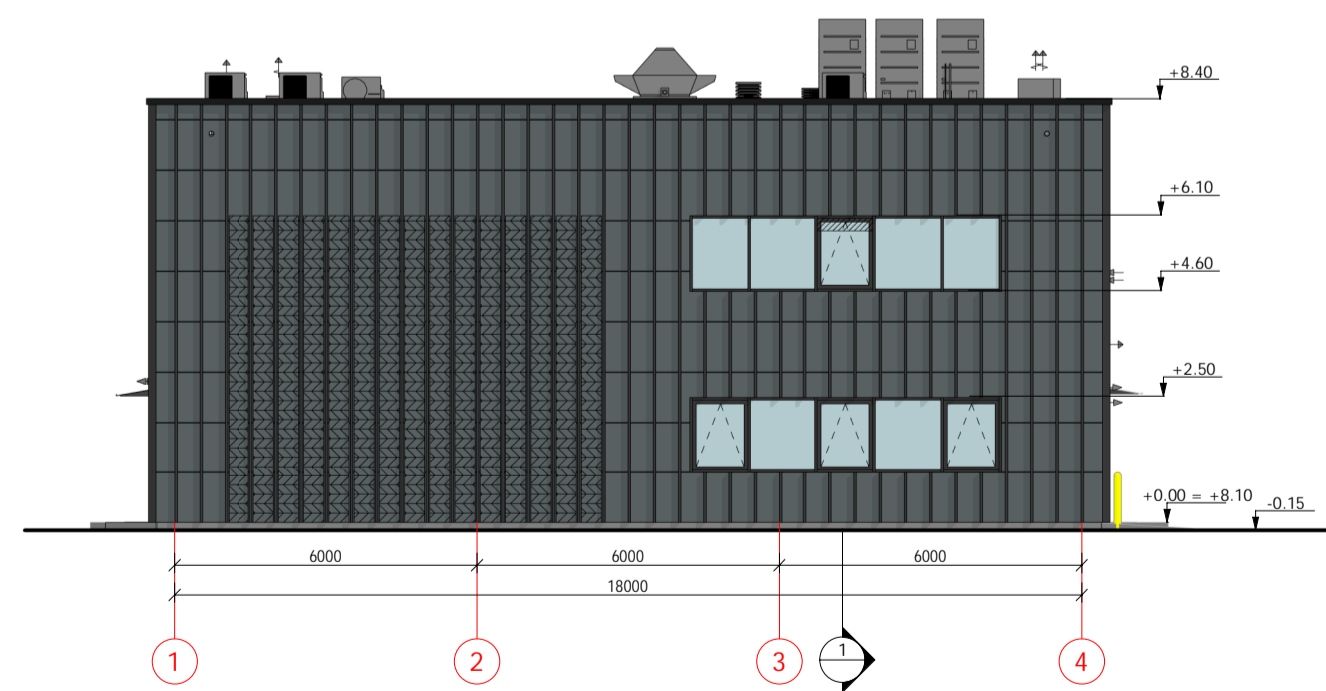


FASADAS 1-4/ FACADE 1-4

1 : 150

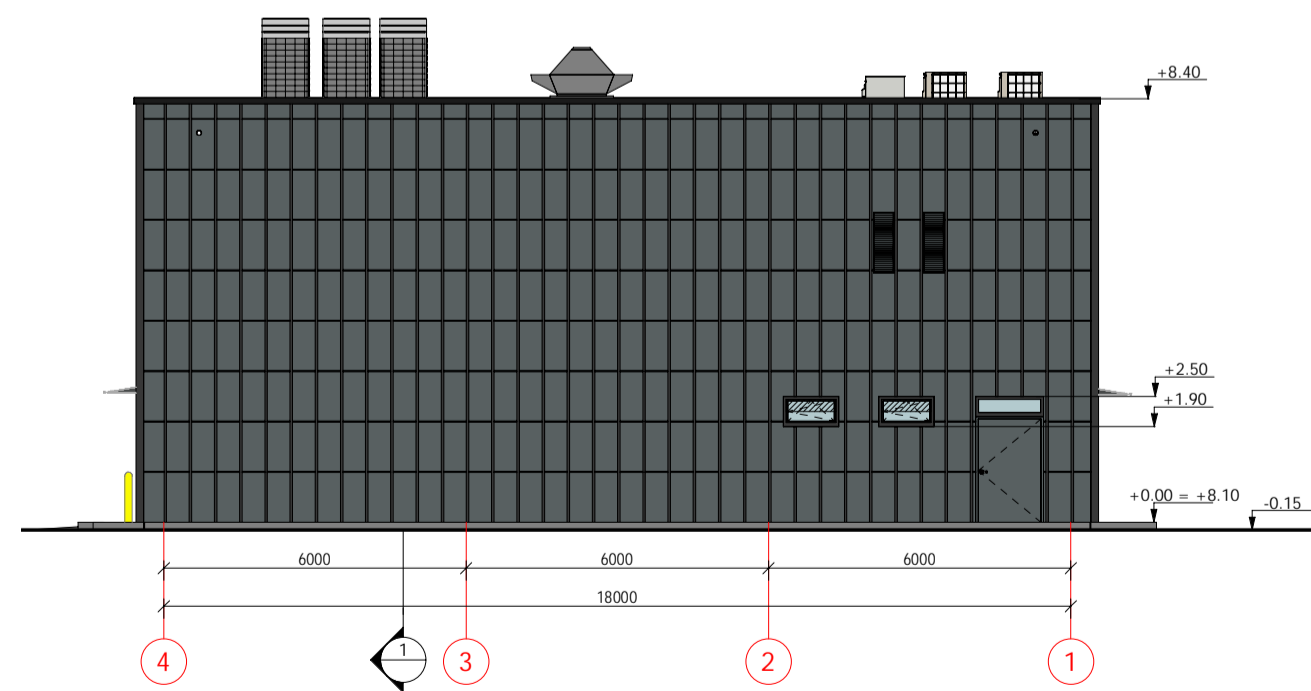

FASADAS 4-1/ FACADE 4-1


1 : 150

0	2023-03-17	VIEŠINIMUI SU VISUOMENE	
LAIDA/ REVISION	ISLEIDIMO DATA / ISSUE DATE	LAIDOS STATUSAS. KEITIMO PRIEŽASTIS (JEI TAIKOMA) / STATUS OF THE REVISION. REASON OF THE CHANGE (IF APPLICABLE)	
KVAL. PATV. DOK. NR. / CERTIFICATE NO.	 UAB "Sweco Lietuva"		STATINIO PROJEKTO PAVADINIMAS/ BUILDING PROJECT NAME TERMO ALYVOS PERDIRBIMO IR GAMYBOS, SANDĖLIAVIMO IR ADMINISTRACINĖS PASKIRTIES PASTATŲ KLAIPĖDOS R. SAV., DOVILŲ SEN., LAISTŲ K., LAISTŲ G. 37, 38, 41, 43. STATYBOS PROJEKTAS / CONSTRUCTION PROJECT OF LUBE MATERIALS RE-REFINING AND PRODUCTION, STORAGE AND ADMINISTRATION PURPOSE BUILDINGS IN KLAIPEDA DISTRICT, DOVILAI WARD., LAISTAI VIL., LAISTŲ STR. 37, 38, 41, 43
714	PV/PM	V. BABALIAUSKAS	STATINIO PAVADINIMAS/ BUILDING NAME
A681	PDV/DPM	J. AUGAITYTĖ-LEONOVIENĖ	04 DIRBTUVĖS/ 04 WORKSHOP
DOKUMENTO PAVADINIMAS/ DOCUMENT NAME			LAIDA / REVISION
FASADA/ FACADES			0
1 : 150			LAPAS / PAGE
DOKUMENTO ŽYMŲ/ DOCUMENT MARK			LAPŲ / PAGES
LT/EN	STATYTOJAS / OWNER	UAB "Hill Group"	19215-04-PP-SA-04-B-03
	UŽSAKOVAS / CLIENT	S.T.P. Studi technologie Progetti S.p.A.	1 1




Statytojas / Builder	UAB "Hill Group"	Valstybė / Country	LIETUVA / LITHUANIA
Užsakovas / Client	S.T.P. Studi technologie Progetti S.p.A.	Sutartis Nr. / Contract No	19215
Užsakovas / Client	Fluid Solutions GmbH	Sutartis Nr. / Contract No	19216



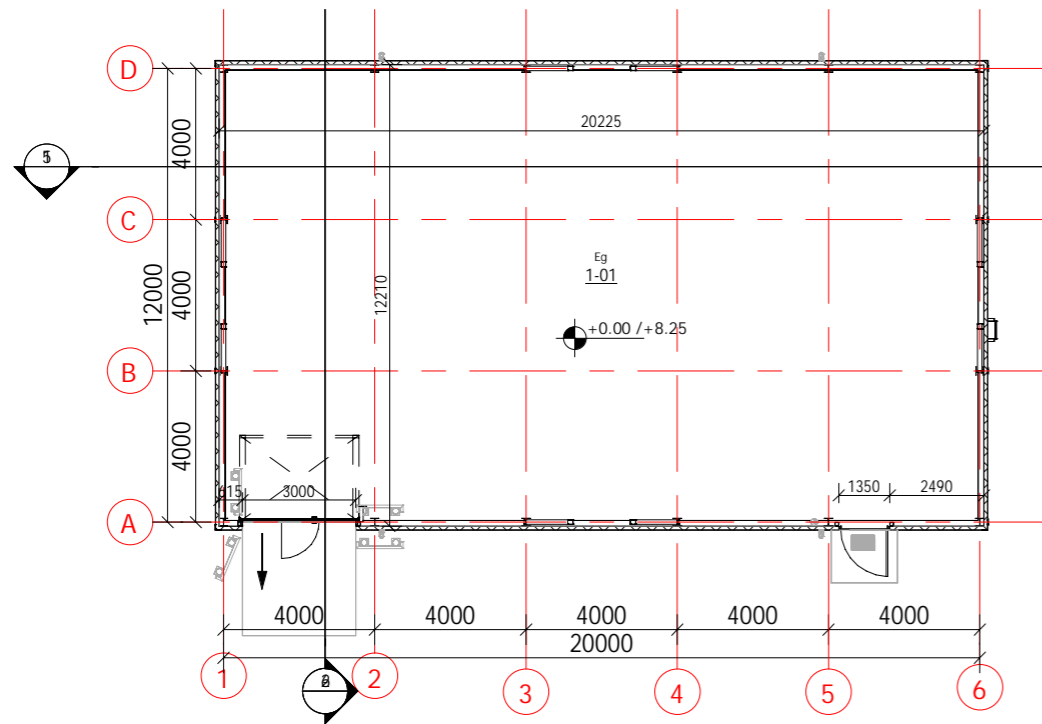

PLANAS ALT. +0.00/ PLAN EL. +0.00

1 : 200

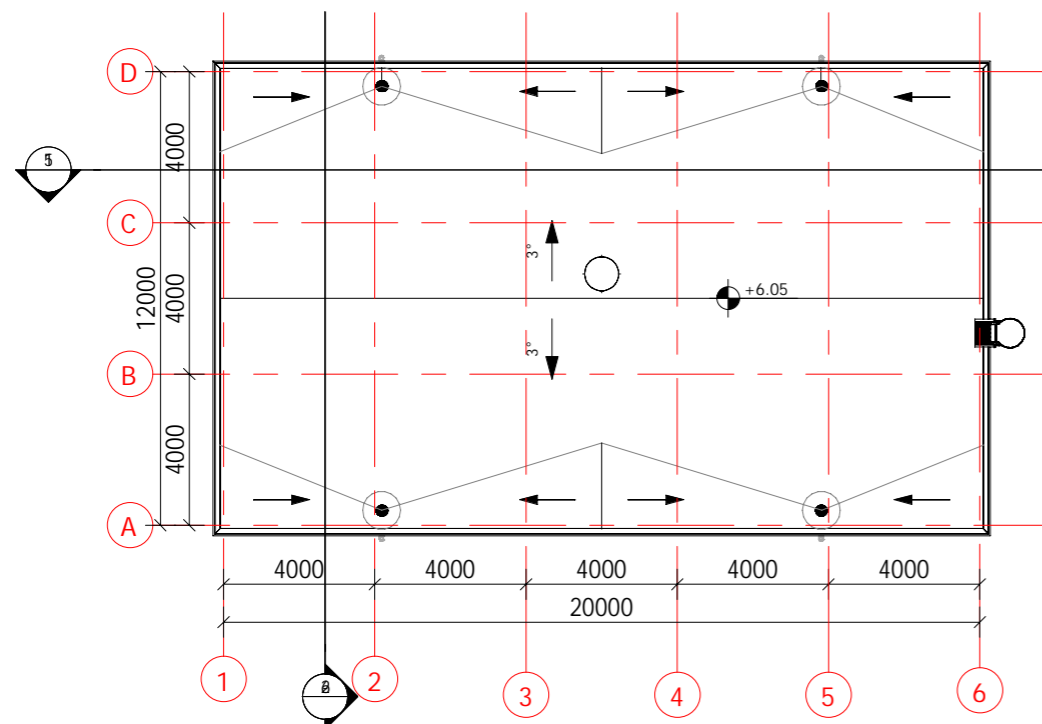



STOGO PLANAS/ ROOF PLAN

1 : 200

PATALPŲ EKSPLIKACIJA/ LIST OF THE PREMISES +0.00


PATALPOS NR./ ROOM NO.	PATALPOS PAVADINIMAS/ NAME OF PREMISES	PATALPOS PLOTAS m <sup>2</sup> / ROOM AREA m <sup>2</sup>	PATALPŲ KATEGORIJA PAGAL SPROGIMO IR GAISRO PAVOJŲ/ ROOM CATEGORY BY EXPLOSION AND FIRE HAZARD	PATALPŲ TEMPERATŪRA °C/ ROOM TEMPERATURE °C	PASTABOS/ NOTES
1-01	SANDĒLIS/ WAREHOUSE	246.58 m <sup>2</sup>	Eg	NEŠILDOMA/ NON-HEATED	

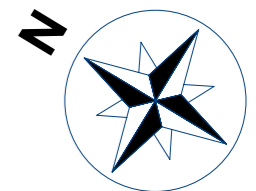

0	2023-03-17	VIEŠINIMUI SU VISUOMENE		
LAIDA/ REVISION	ISLEIDIMO DATA / ISSUE DATE	LAIDOS STATUSAS. KEITIMO PRIEŽASTIS (JEI TAIKOMA) / STATUS OF THE REVISION. REASON OF THE CHANGE (IF APPLICABLE)		
KVAL. PATV. DOK. NR. / CERTIFICATE NO.	 UAB "Sweco Lietuva"		STATINIO PROJEKTO PAVADINIMAS/ BUILDING PROJECT NAME TEPIMO ALYVOS PERDIRBIMO IR GAMYBOS, SANDĒLIJIMO IR ADMINISTRACINĖS PASKIRTIES PASTATŲ KLAIPĖDOS R. SAV., DOVILŲ SEN., LAISTŲ K., LAISTŲ G. 37; 39; 41; 43, STATYBOS PROJEKTAS / CONSTRUCTION PROJECT OF LUBE MATERIALS RE-REFINING AND PRODUCTION, STORAGE AND ADMINISTRATION PURPOSE BUILDINGS IN KLAIPEDA DISTRICT, DOVILAI WARD., LAISTAI VIL., LAISTŲ STR. 37; 39; 41; 43	
714	PV/PM	V. BABALIAUSKAS	STATINIO PAVADINIMAS/ BUILDING NAME	
A681	PDV/DPM	J. AUGAITYTĖ-LEONOVIENĖ	05 SANDĒLIS/ 05 WAREHOUSE	
DOKUMENTO PAVADINIMAS/ DOCUMENT NAME				LAIDA / REVISION
PLANAS ALT. +0.00, STOGO PLANAS/ PLAN EL. +0.00, ROOF PLAN				0
M 1 : 200				
LT/EN	STATYTOJAS / OWNER	UAB "Hill Group"	DOKUMENTO ZYMUO/ DOCUMENT MARK	LAPAS / PAGE
	UŽSAKOVAS / CLIENT	S.T.P. Studi technologie Progetti S.p.A.	19215-05-PP-SA-05.B-01	LAPŲ / PAGES
				1 1




Statytojas / Builder	UAB "Hill Group"	Valstybė / Country	LIETUVA / LITHUANIA
Užsakovas / Client	S.T.P. Studi technologie Progetti S.p.A.	Sutartis Nr. / Contract No	19215
Užsakovas / Client	Fluid Solutions GmbH	Sutartis Nr. / Contract No	19216

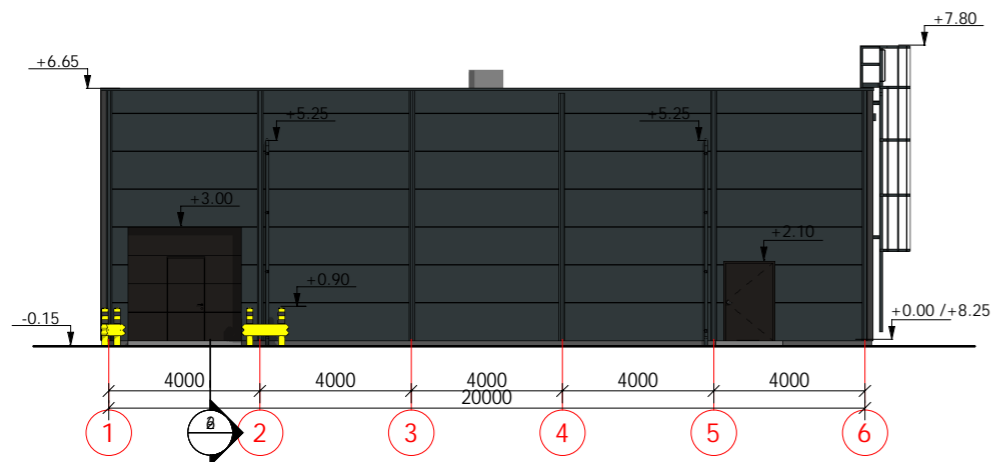


FASADAS 1-6/ FACADE 1-6.

1 : 200

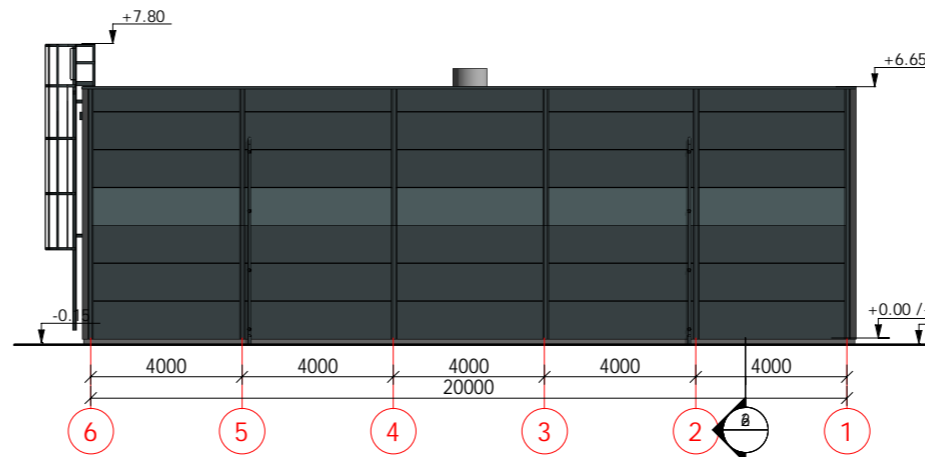

FASADAS 6-1/ FACADE 6-1.

1 : 200

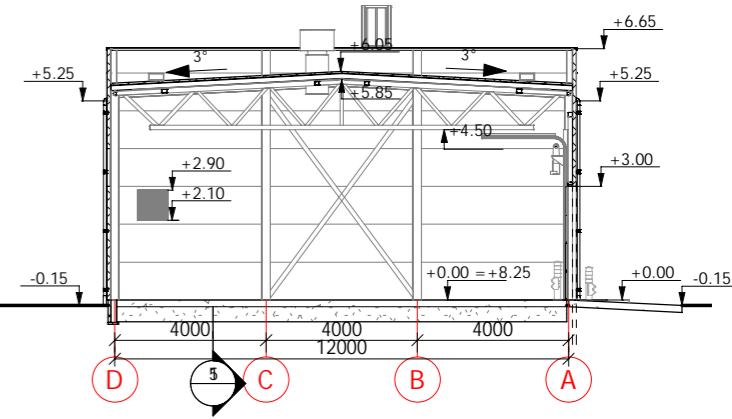


PJŪVIS 2-2/ SECTION 2-2.

1 : 200


SUTARTINIAI ŽYMĖJIMAI/ LEGEND

- PERMATOMA SANDWICH PLOKŠTĖ/ TRANSPARENT SANDWICH PANEL
- SANDWICH PLOKŠTĖ RAL 7016/ SANDWICH PANEL RAL 7016
- DURYS, VARTAI RAL 9005/ DOORS, GATES RAL 9005
- COKOLIS PILKOS SPALVOS/ SOCLE GREY COLOR

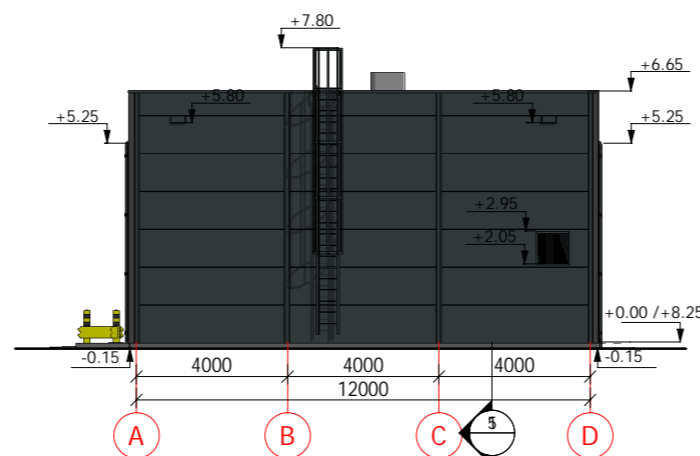



FASADAS A-D/ FACADE A-D.

1 : 200

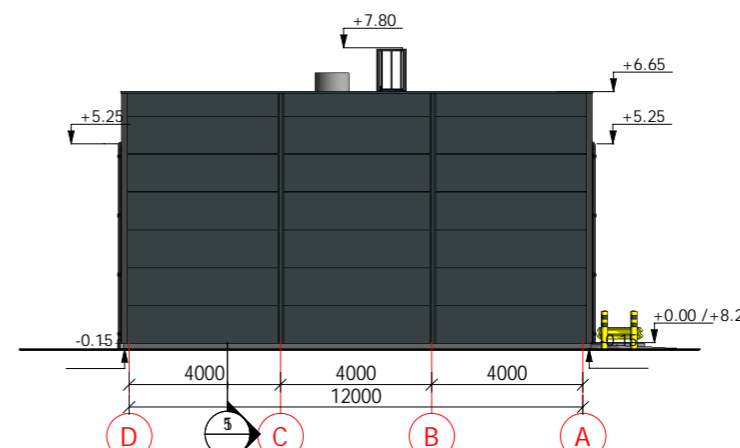

FASADAS D-A/ FACADE D-A.

1 : 200

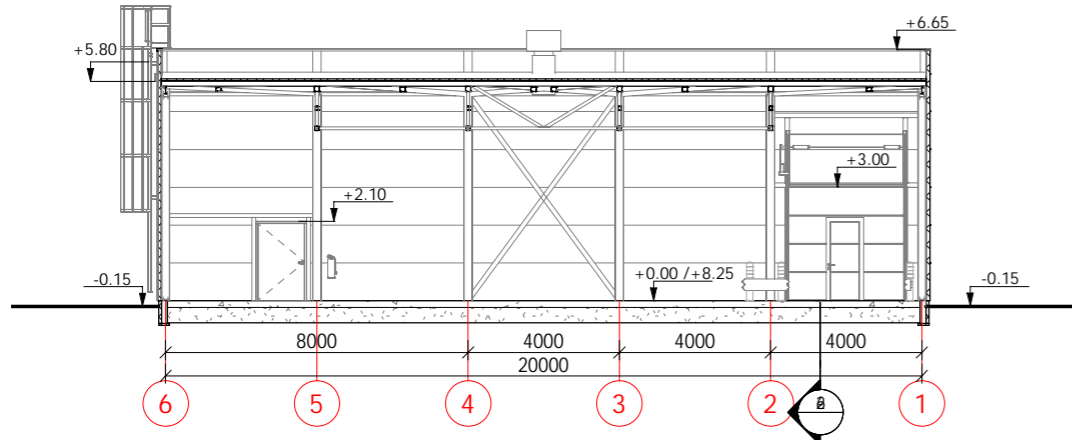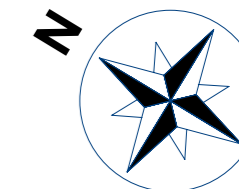


PJŪVIS 1-1/ SECTION 1-1

1 : 200

0	2023-03-17	VIEŠINIMUI SU VISUOMENE	
LAIDA/ REVISION	ISLEIDIMO DATA / ISSUE DATE	LAIDOS STATUSAS. KEITIMO PRIEŽASTIS (JEI TAIKOMA) / STATUS OF THE REVISION. REASON OF THE CHANGE (IF APPLICABLE)	
KVAL. PATV. DOK. NR. / CERTIFICATE NO.	UAB "Sweco Lietuva"		STATINIO PROJEKTO PAVADINIMAS/ BUILDING PROJECT NAME
714			PV/PM
A681	PDV/DPM	J. AUGAITYTĖ-LEONOVIENĖ	STATINIO PAVADINIMAS/ BUILDING NAME
			05 SANDĖLIS/ 05 WAREHOUSE
			DOKUMENTO PAVADINIMAS/ DOCUMENT NAME
			FASADAI. PJŪVIAI/ FACADES SECTIONS
			M 1 : 200
LT/EN	STATYTOJAS / OWNER	UAB "Hill Group"	
	UŽSAKOVAS / CLIENT	S.T.P. Studi technologie Progetti S.p.A.	
		DOKUMENTO ŽYMUO/ DOCUMENT MARK	19215-05-PP-SA-05.B-02
		LAPAS / PAGE	1
		LAPŲ / PAGES	1




Statytojas / Builder	UAB "Hill Group"	Valstybė / Country	LIETUVA / LITHUANIA
Užsakovas / Client	S.T.P. Studi technologie Progetti S.p.A.	Sutartis Nr. / Contract No	19215
Užsakovas / Client	Fluid Solutions GmbH	Sutartis Nr. / Contract No	19216

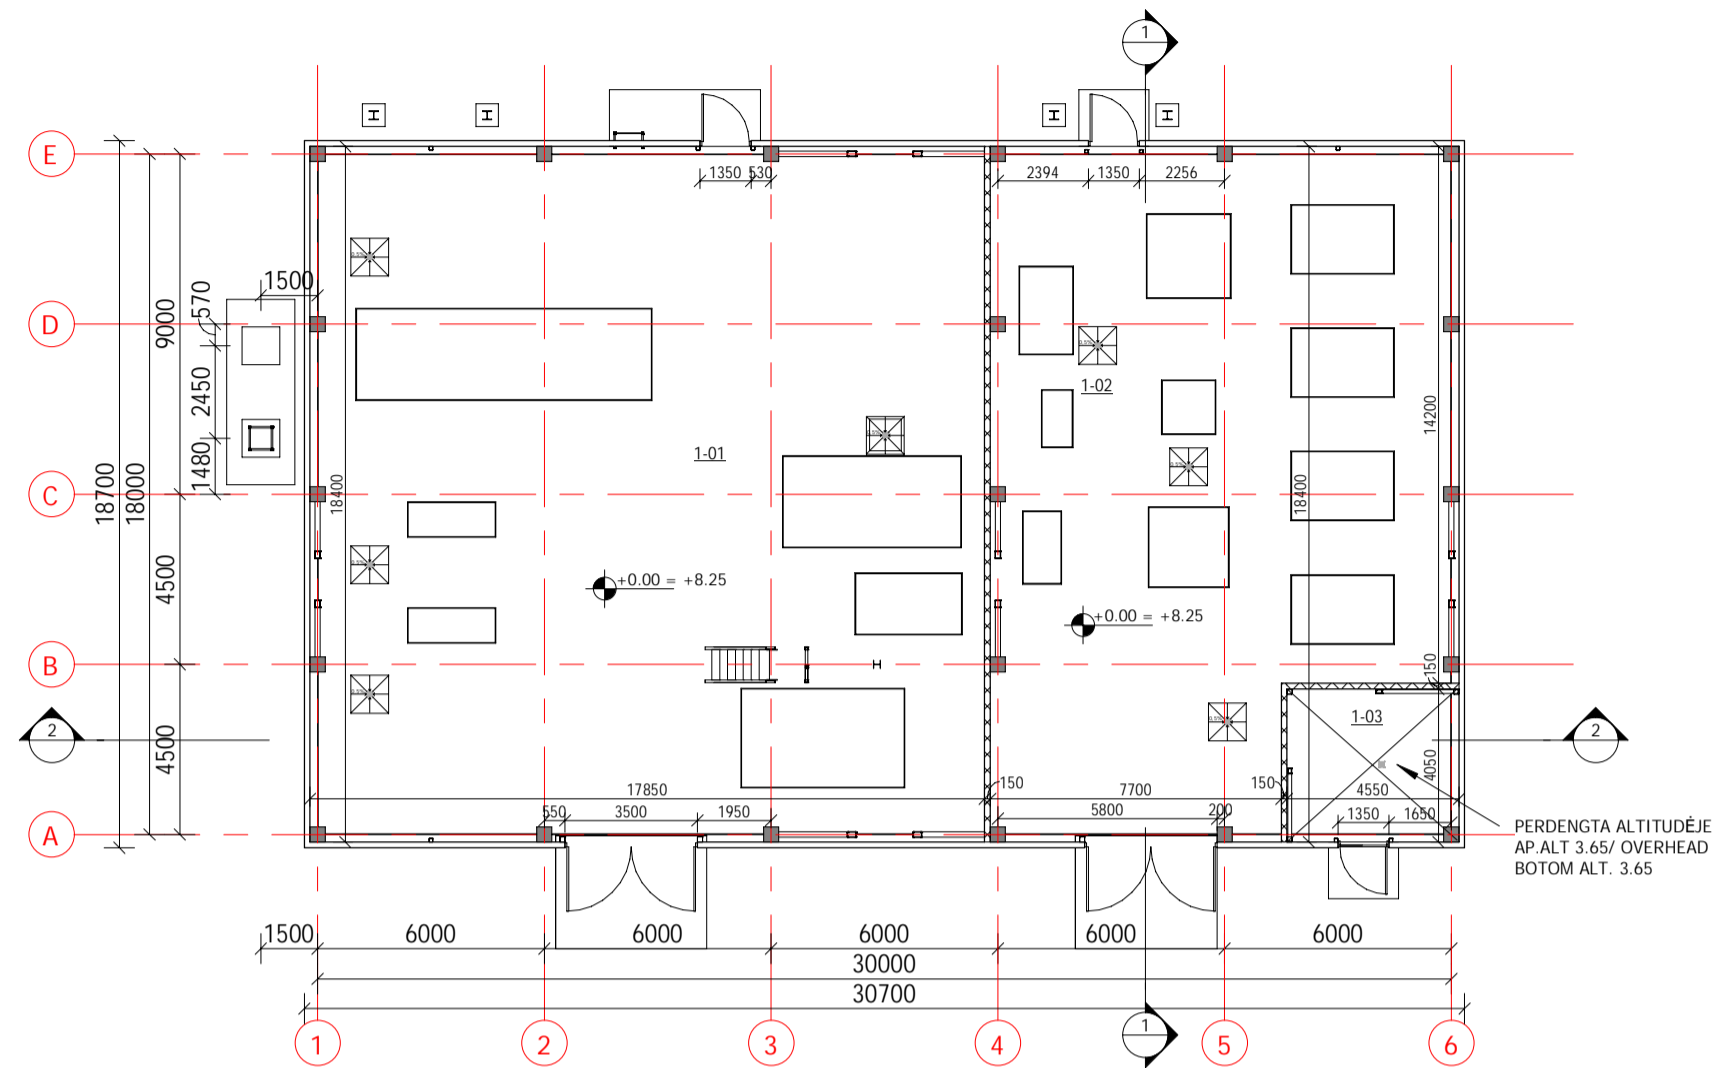

PLANAS ALT. +0.00/ PLAN ALT. +0.00

1 : 200

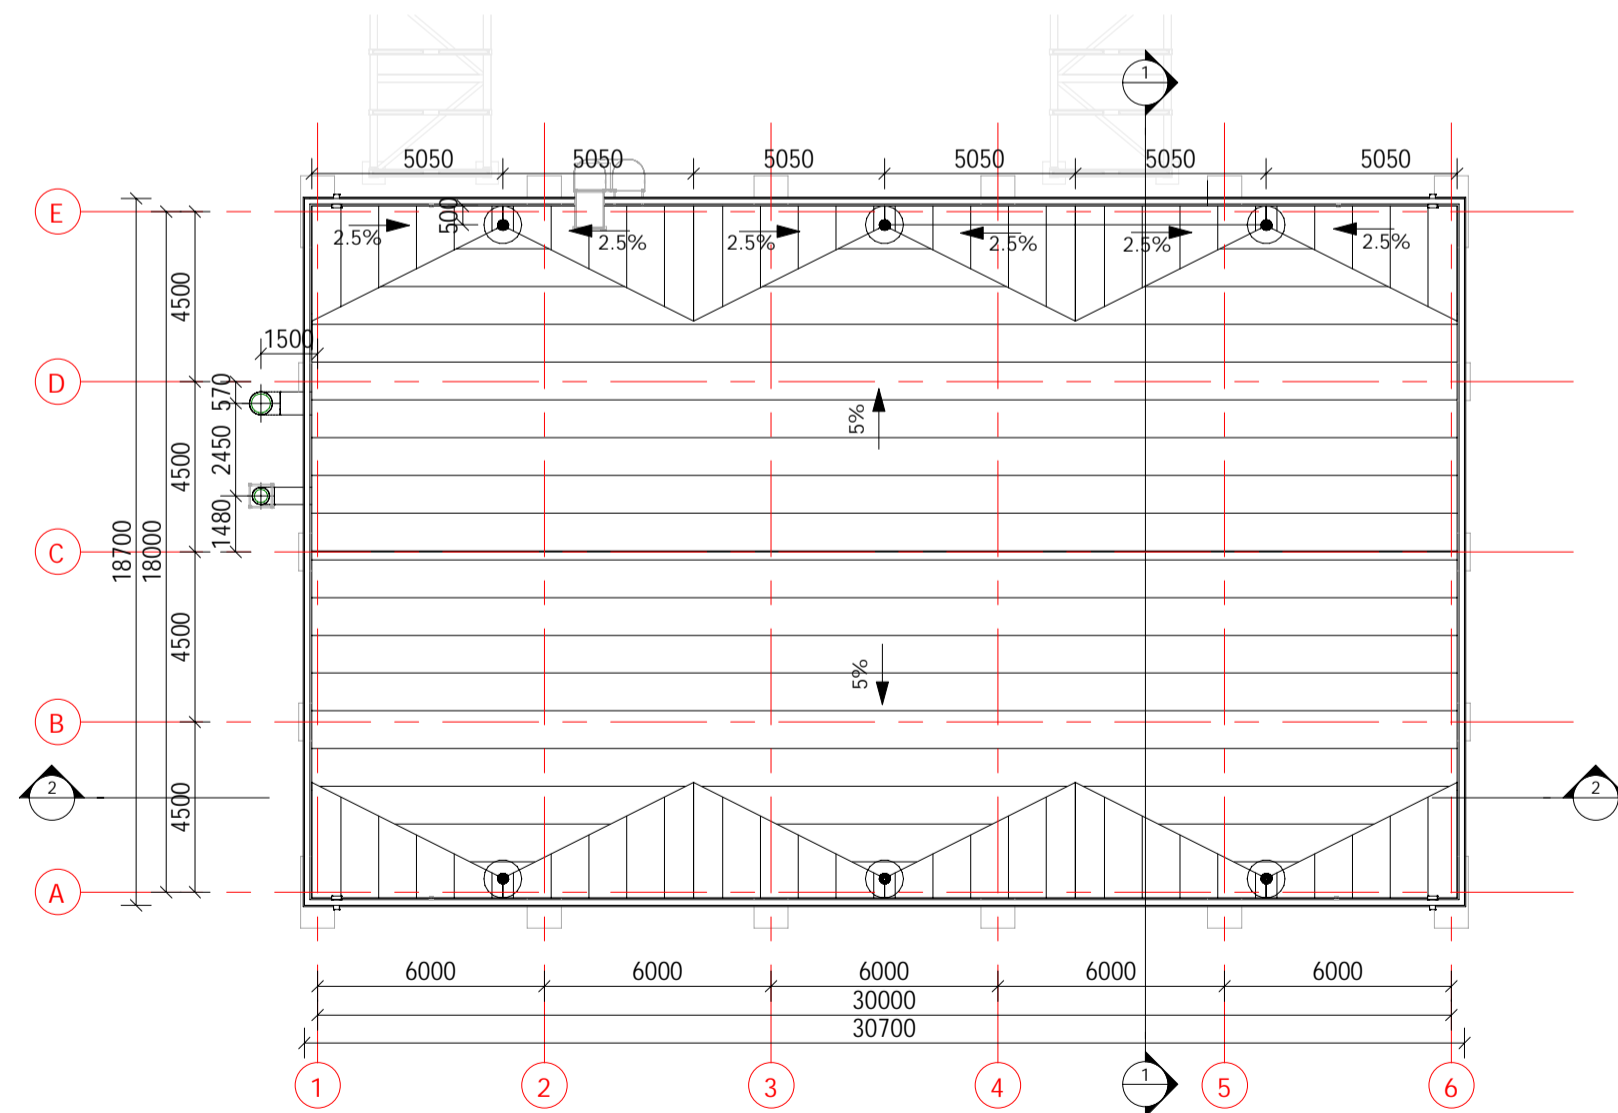


STOGO PLANAS/ ROOF PLAN


1 : 200

PATALPŲ EKSPLIKACIJA/ LIST OF THE PREMISES

PATALPOS NR./ ROOM NO.	PATALPOS PAVADINIMAS/ NAME OF PREMISES	PATALPOS PLOTAS m <sup>2</sup> / ROOM AREA m <sup>2</sup>	PATALPŲ KATEGORIJA PAGAL SPROGIMO IR GAIŠRO PAVOJŲ/ ROOM CATEGORY BY EXPLOSION AND FIRE HAZARD	PATALPŲ TEMPERATŪRA °C/ ROOM TEMPERATURE °C	PASTABOS/ NOTES
1-01	KATILINĖ / BOILER ROOM	327 m <sup>2</sup>	Dg	+10	
1-02	KOMPRESORINĖ/ COMPRESSOR ROOM	206.66 m <sup>2</sup>	Eg	+10	
1-03	VANDENS ĮVADAS/ WATER INLET	18.27 m <sup>2</sup>	Eg	+10	
BENDRAS PLOTAS/ TOTAL AREA		551.93 m <sup>2</sup>			




0	2023-03-17	VIESINIMUI SU VISUOMENE		STATINIO PROJEKTO PAVADINIMAS/ BUILDING PROJECT NAME	
LAIDA/REV.	DATA/DATE	DOKUMENTO STATUSAS IR KEITIMŲ PRIEŽASTIS/ DOCUMENT STATUS AND REASONS FOR CHANGES		STATINIO PAVADINIMAS/ BUILDING PROJECT NAME	
KVAL. PATV. DOK. NR.	QUAL. APPROVAL DOC. NO.	 UAB „Sweco Lietuva“		TEPIMO ALYVOS PERDIRBIMO IR GAMYBOS, SANDĖLIAVIMO IR ADMINISTRACINĖS PASKIRTIES PASTATŲ KLAIPĖDOS R. SAV., DOVILŲ SEN., LAISTŲ K., LAISTŲ G. 37; 39; 41; 43, STATYBOS PROJEKTAS/ CONSTRUCTION PROJECT OF LUBE MATERIALS RE-REFINING AND PRODUCTION, STORAGE AND ADMINISTRATION PURPOSE BUILDINGS IN KLAIPEDA DISTRICT, DOVILAI WARD., LAISTAI VIL., LAISTŲ STR. 37; 39;	
714	PV/PM			VALDAS BABALIAUSKAS	STATINIO PAVADINIMAS/ BUILDING NAME 41; 43
A681	PDV/DPM	JURATĖ AUGAITYTĖ-LEONOVIIENĖ	7 KATILINĖ / 7 BOILER HOUSE		LAIDA REV.
	ARCH	RŪTA RAISUTIIENĖ	DOKUMENTO PAVADINIMAS/ DOCUMENT NAME		0
			PLANAS ALT. 0.00, STOGO PLANAS/ PLAN ALT. 0.00, ROOF PLAN		
			1 : 200		
lt/en	STATYTOJAS OWNER	UAB "Hill Group"		DOKUMENTO ŽYMUJ./ DOCUMENT MARK	LAPAS PAGE
	UŽSAKOVAS CLIENT	S.T.P. Studi technologic Progetti S.p.A.		19215-07-PP-SA-07.B-01	LAPŲ PAGES
					1 1

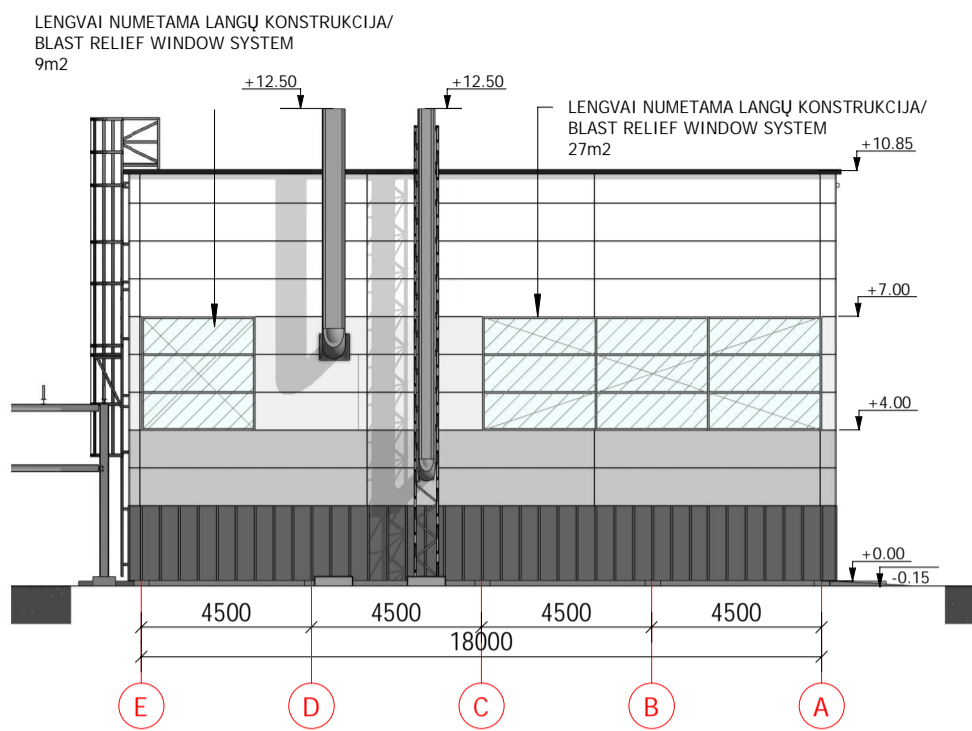


FASADAS D-A / FACADE D-A

1 : 200

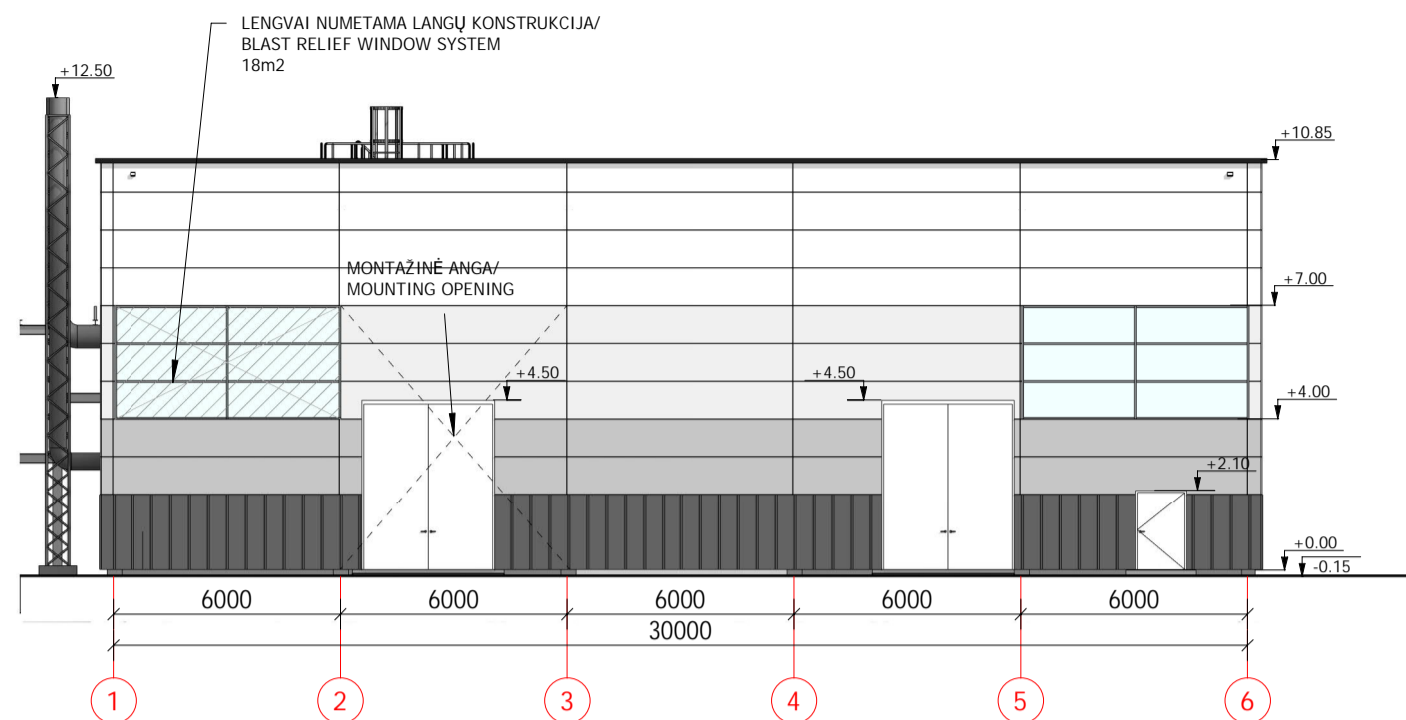


FASADAS 1-6 / FACADE 1-6

1 : 200

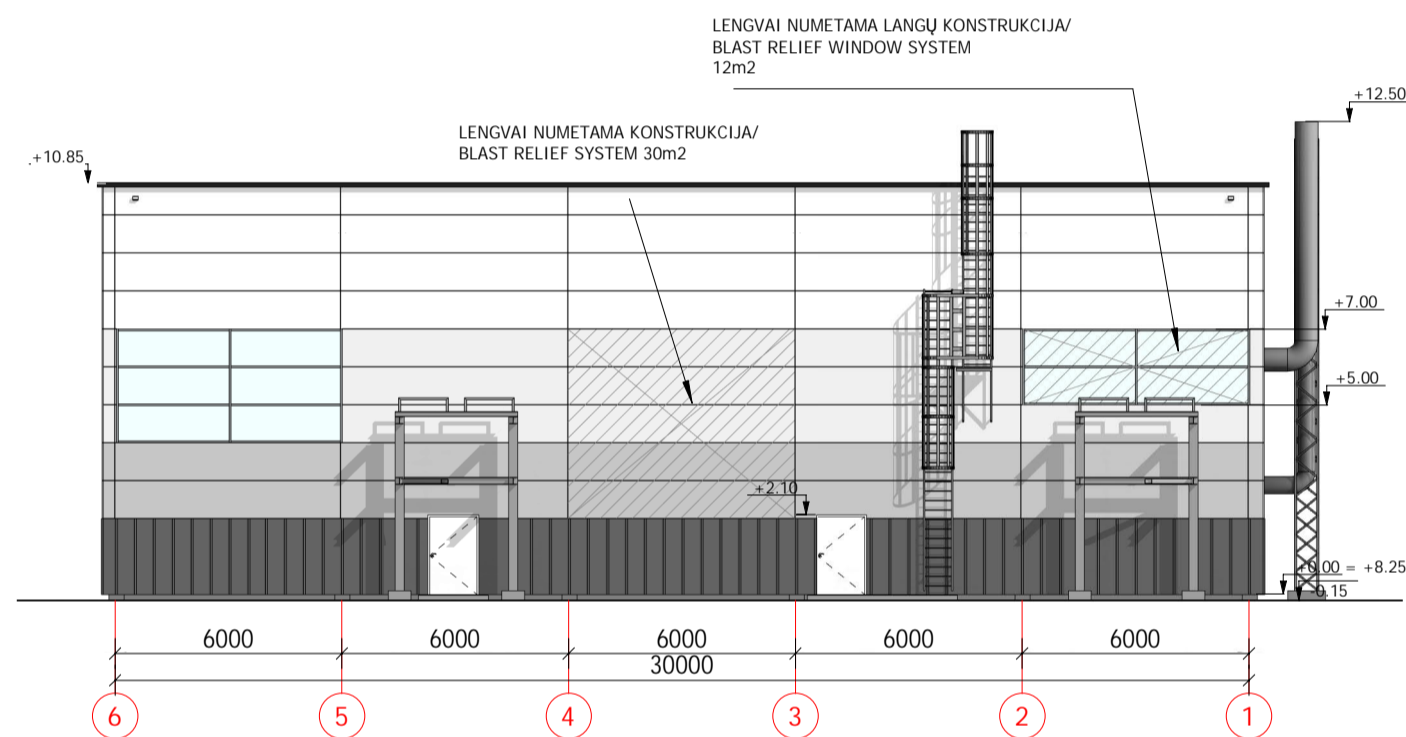

FASADAS 6-1 / FACADE 6-1

1 : 200

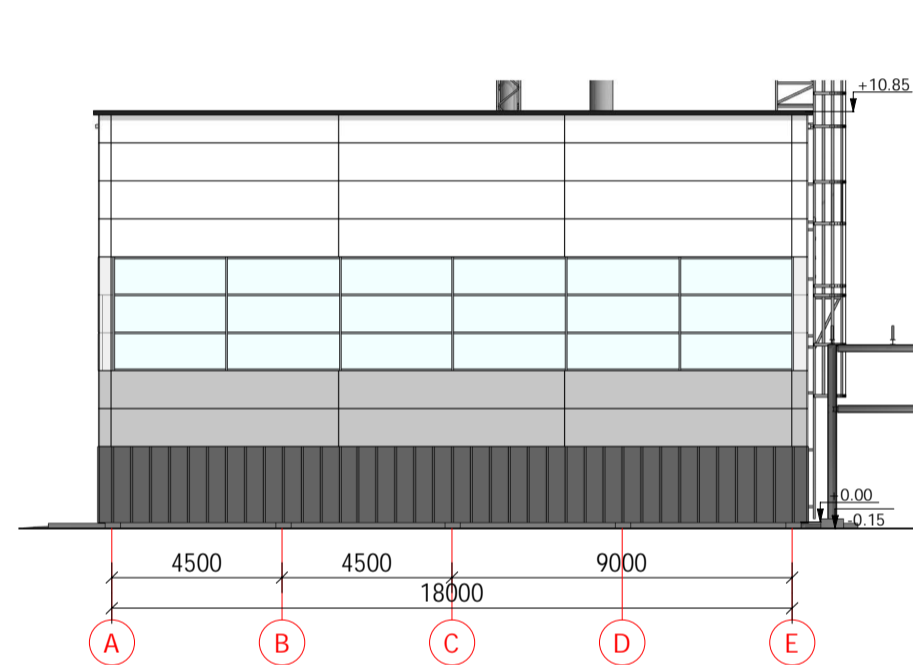


FASADAS A-D / FACADE A-D

1 : 200


SUTARTINIAI ŽYMĖJIMAI / LEGEND

- SANDWICH PLOKŠTĖ RAL 7047/ SANDWICH PANEL RAL 7047
- SANDWICH PLOKŠTĖ RAL 7004/ SANDWICH PANEL RAL 7004
- SANDWICH PLOKŠTĖ RAL 7037/ SANDWICH PANEL RAL 7037
- SANDWICH PLOKŠTĖ RAL 7016/ SANDWICH PANEL RAL 7016
- DURYS, VARTAI RAL 7016/ DOORS, GATES RAL 7016

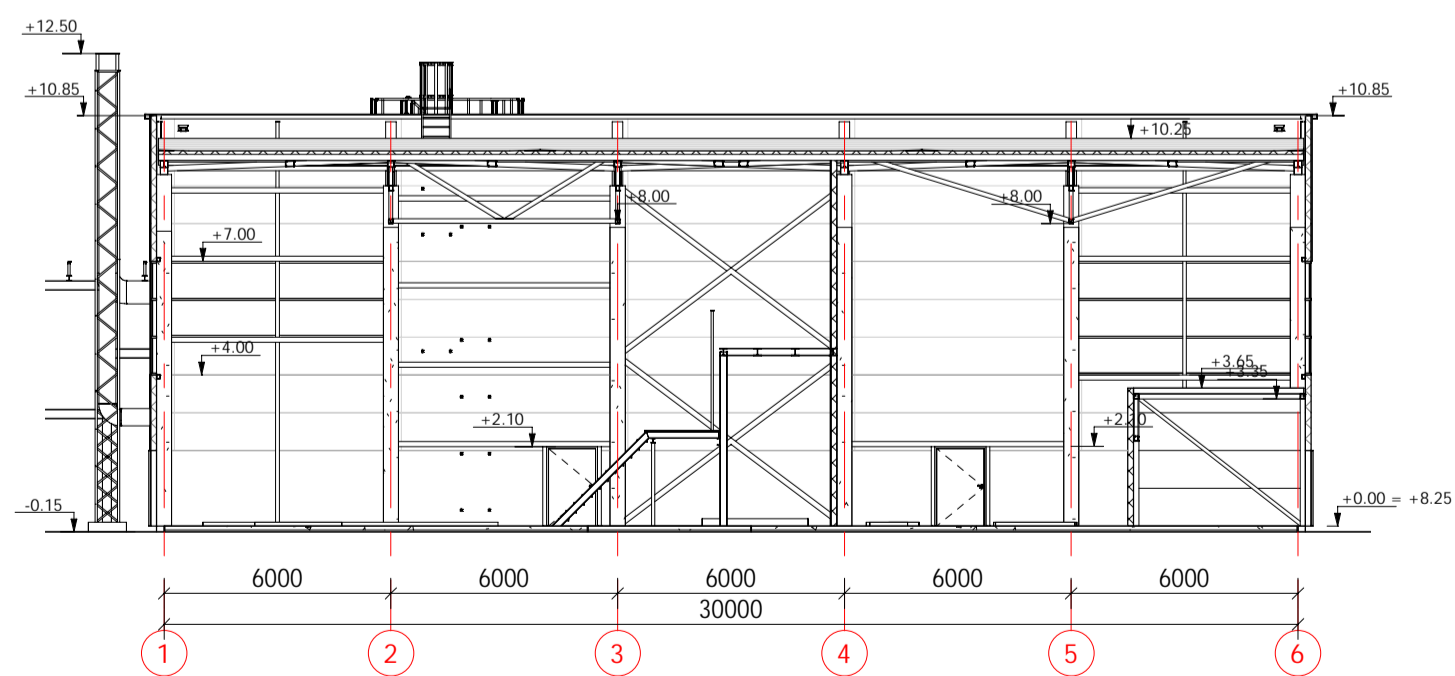

PJŪVIS 2-2/ SECTION 2-2


1 : 200

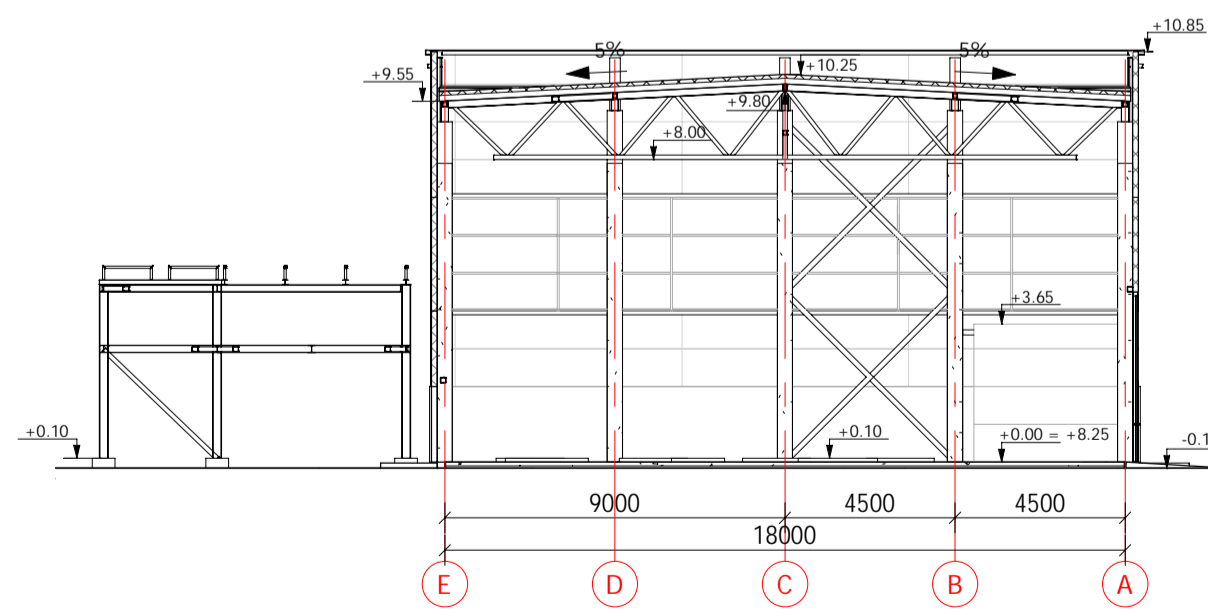

PJŪVIS 1-1/ SECTION

1 : 200

0	2023-03-17	VIESINIMUI SU VISUOMENE	
LAIDA/REV.	DATA/DATE	DOKUMENTO STATUSAS IR KEITIMŲ PRIEZASTIS/ DOCUMENT STATUS AND REASONS FOR CHANGES	
KVAL. PATV. DOK. NR.	UAB „Sweco Lietuva“		STATINIO PROJEKTO PAVADINIMAS/ BUILDING PROJECT NAME
QUAL. APPROVAL DOC. NO.			TEPIMO ALYVOS PERDIRBIMO IR GAMYBOS, SANDĖLIAVIMO IR ADMINISTRACINĖS PASKIRTIES PASTATŲ KLAIPĖDOS R. SAV., DOVILŲ SEN., LAISTŲ K., LAISTŲ G. 37; 39; 41; 43, STATYBOS PROJEKTAS/ CONSTRUCTION PROJECT OF LUBE MATERIALS RE-REFINING AND PRODUCTION, STORAGE AND ADMINISTRATION PURPOSE BUILDINGS IN KLAIPEDA DISTRICT, DOVILAI WARD., LAISTAI VIL., LAISTŲ STR. 37; 39;
714	PV/PM	VALDAS BABALIAUSKAS	STATINIO PAVADINIMAS/ BUILDING NAME 41; 43
A681	PDV/DPM	JURATĖ AUGAITYTĖ-LEONOVIENĖ	7 KATILINĖ / 7 BOILER HOUSE
	ARCH	RŪTA RAISUTIENĖ	DOKUMENTO PAVADINIMAS/ DOCUMENT NAME
			FASADAI, PJŪVIAI 1-1, 2-2/ FACADES, SECTIONS 1-1, 2-2
			1 : 200
lt/en	STATYTOJAS OWNER	UAB "Hill Group"	DOKUMENTO ŽYMUJ/ DOCUMENT MARK
	UŽSAKOVAS CLIENT	S.T.P. Studi technologije Progetti S.p.A.	19215-07-PP-SA-07.B-02
			LAPAS PAGE
			LAPŲ PAGES
			1
			0

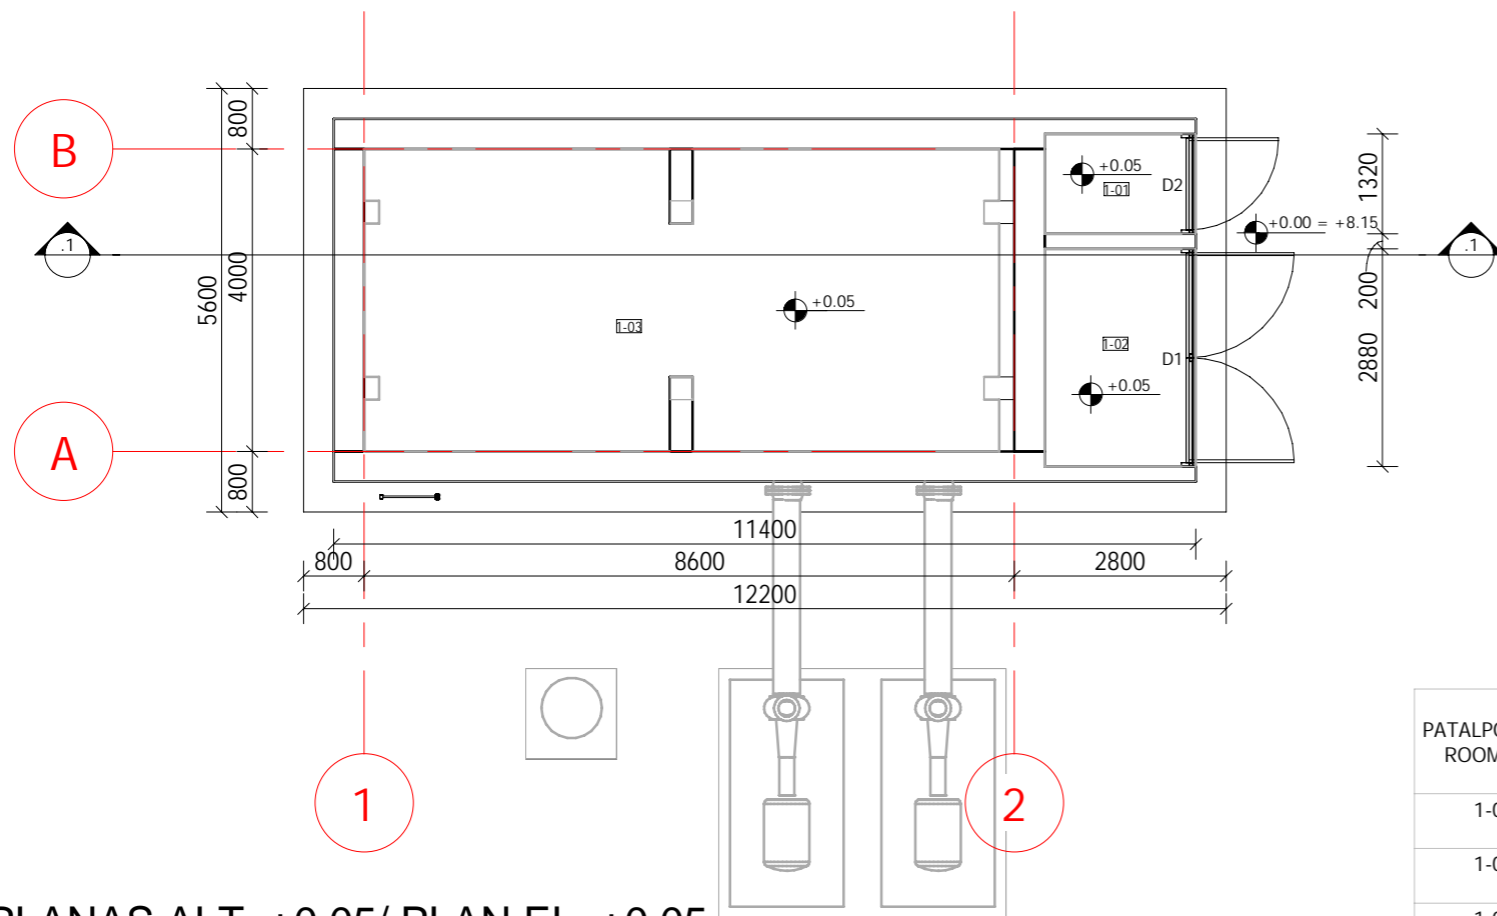

PLANAS ALT. +0.05/ PLAN EL. +0.05


1 : 100

PATALPŲ EKSPLIKACIJA/ LIST OF THE PREMISES +0.00

PATALPOS NR./ ROOM NO.	PATALPOS PAVADINIMAS/ NAME OF PREMISES	PATALPOS PLOTAS m²/ ROOM AREA m²	PATALPŲ KATEGORIJA PAGAL SPROGIMO IR GAISRO PAVOJŲ/ ROOM CATEGORY BY EXPLOSION AND FIRE HAZARD	PASTABOS/ NOTES
1-01	TECHNOLOGINĖ PATLAPA/ TECHNOLOGICAL ROOM	2.52 m²		
1-02	TECHNOLOGINĖ PATLAPA/ TECHNOLOGICAL ROOM	5.5 m²		
1-03	TECHNOLOGINĖ PATLAPA/ TECHNOLOGICAL ROOM	34.4 m²		


BENDRAS PLOTAS/ TOTAL AREA


42.42 m²

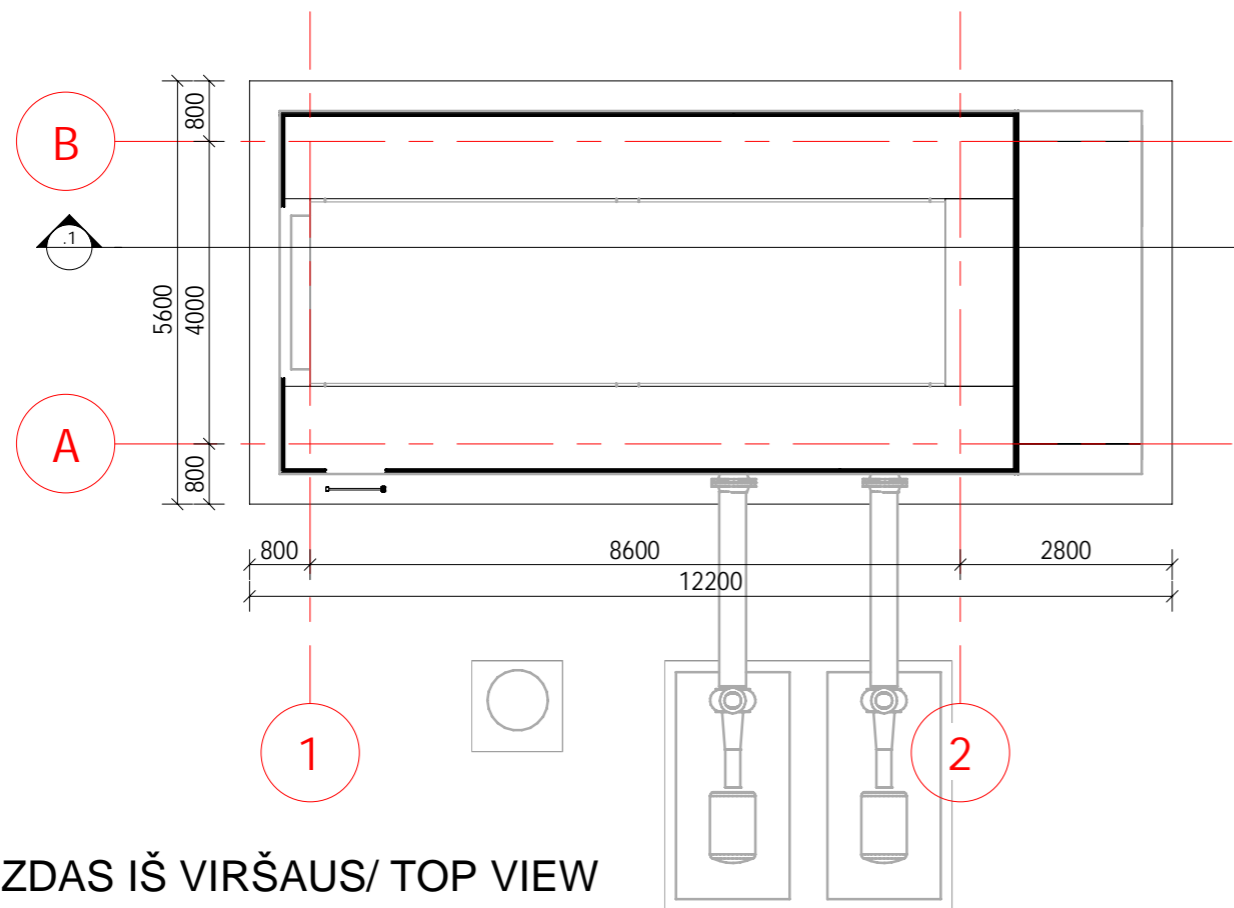


VAIZDAS IŠ VIRŠAUS/ TOP VIEW

1 : 100


0	2023-03-17	VIEŠINIMUI SU VISUOMENE		
LAIDA/REV.	DATA/DATE	DOKUMENTO STATUSAS IR KEITIMŲ PRIEŽASTIS/ DOCUMENT STATUS AND REASONS FOR CHANGES		
KVAL. PATV. DOK. NR.	 UAB „Sweco Lietuva“		STATINIO PROJEKTO PAVADINIMAS/ BUILDING PROJECT NAME	
QUAL. APPROVAL DOC. NO.			TEPIMO ALYVOS PERDIRBIMO IR GAMYBOS, SANDĖLIAVIMO IR ADMINISTRACINĖS PASKIRTIES PASTATŲ KLAIPĖDOS R. SAV., DOVILŲ SEN., LAISTŲ K., LAISTŲ G. STATYBOS PROJEKTAS / CONSTRUCTION PROJECT OF LUBE MATERIALS RE-REFINING AND PRODUCTION, STORAGE AND ADMINISTRATION PURPOSE BUILDINGS IN KLAIPEDA DISTRICT, DOVILAI WARD., LAISTAI VIL., LAISTŲ STR.	
714	PV/PM	VALDAS BABALIAUSKAS	STATINIO PAVADINIMAS/ BUILDING NAME	
A681	PDV/DPM	JURATĖ AUGAITYTĖ-LEONOVIENĖ		
	ARCH	RŪTA RAIŠUTIENĖ	DOKUMENTO PAVADINIMAS/ DOCUMENT NAME	
			PLANAS ALT. +0.05, STOGO PLANAS/ PLANS EL. +0.05, ROOF PLAN	
			1 : 100	
lt/en	STATYTOJAS OWNER	UAB "Hill Group"		DOKUMENTO ŽYMUO/ DOCUMENT MARK
	UŽSAKOVAS CLIENT	S.T.P. Studi technologie Progetti S.p.A.		
			19215-08-PP-SA-13.B-01	LAPAS PAGE
				1
				LAPŲ PAGES
				1

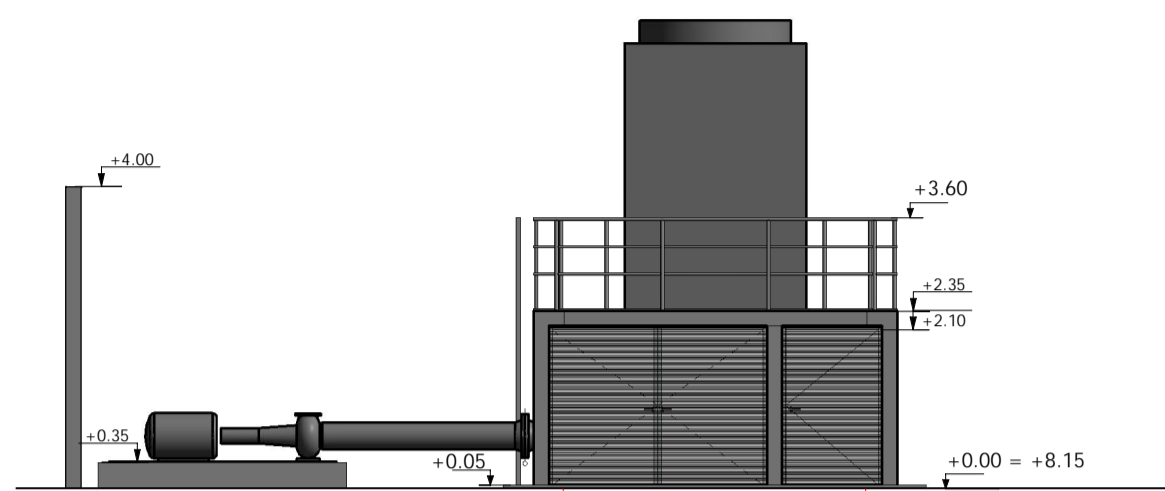


FASADAS A-B/ FACADES A-B  
1 : 100

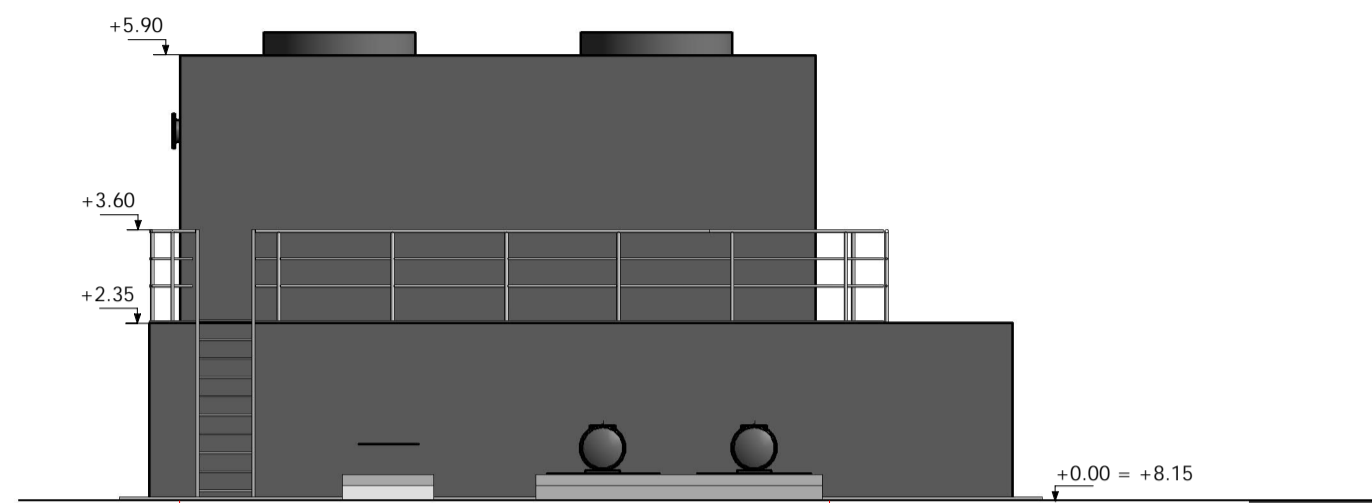


FASADAS 1-2/ FACADES 1-2  
1 : 100

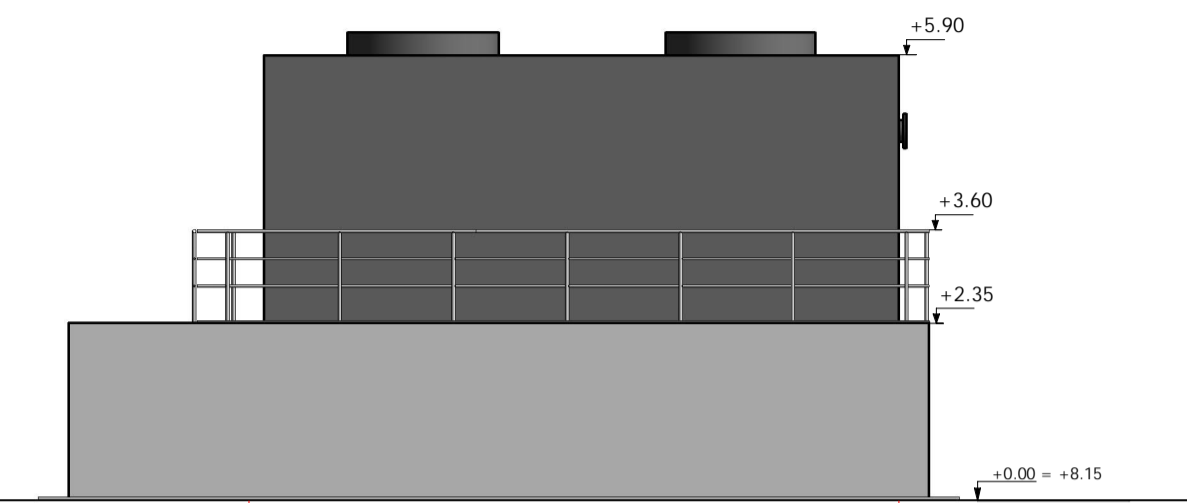


FASADAS 2-1/ FACADES 2-1  
1 : 100

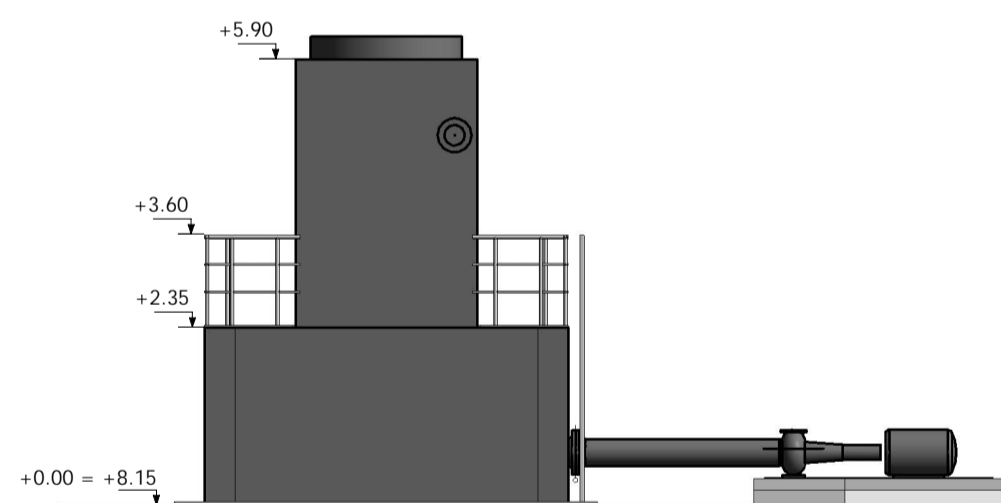


FASADAS B-A/ FACADES B-A  
1 : 100

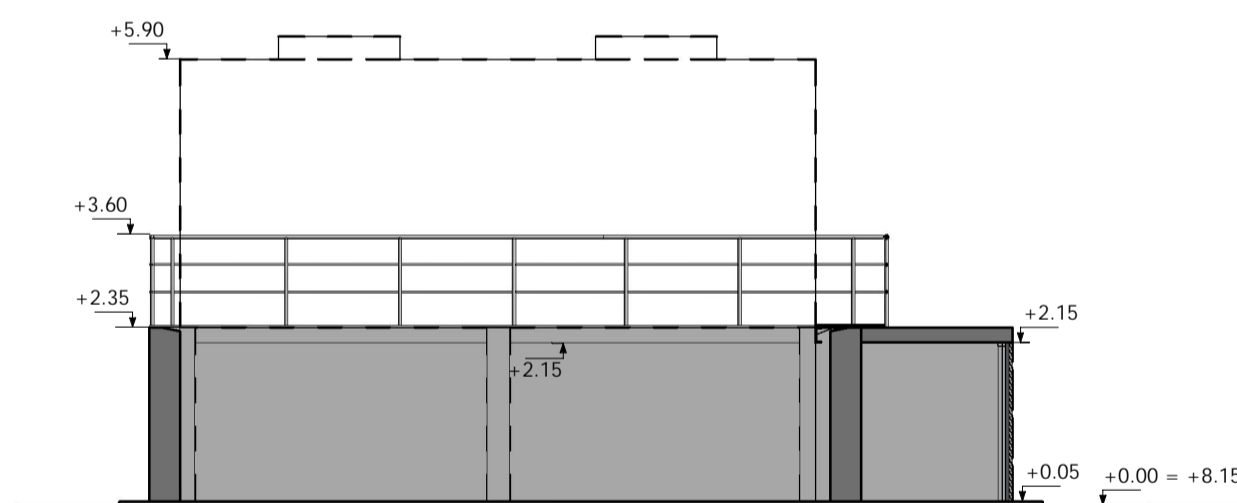


PJŪVIS 1-1/ SECTION 1-1  
1 : 100


0		2023-03-17		VIESINIMUI SU VISUOMENE	
LAIDA/REV.	DATA/DATE	DOKUMENTO STATUSAS IR KEITIMŲ PRIEZASTIS/ DOCUMENT STATUS AND REASONS FOR CHANGES			
KVAL. PATV. DOK. NR.	 UAB „Sweco Lietuva“			STATINIO PROJEKTO PAVADINIMAS/ BUILDING PROJECT NAME TEPIMO ALYVOS PERDIRBIMO IR GAMYBOS, SANDĖLIAVIMO IR ADMINISTRACINĖS PASKIRTIES PASTATŲ KLAIPĖDOS R. SAV., DOVILŲ SEN., LAISTŲ K., LAISTŲ G. STATYBOS PROJEKTAS / CONSTRUCTION PROJECT OF LUBE MATERIALS RE-REFINING AND PRODUCTION, STORAGE AND ADMINISTRATION PURPOSE BUILDINGS IN KLAIPEDA DISTRICT, DOVILAI WARD., LAISTAI VIL., LAISTŲ STR.	
714	PV/PM	VALDAS BABALIAUSKAS		STATINIO PAVADINIMAS/ BUILDING NAME	
A681	PDV/DPM	JURATĖ AUGAITYTĖ-LEONOVIIENĖ		DOKUMENTO PAVADINIMAS/ DOCUMENT NAME	
	ARCH	RŪTA RAISUTIIENĖ		FASADAI, PJŪVIS 1-1/ FACADES, SECTION 1-1	
				1 : 100	
lt/en	STATYTOJAS OWNER	UAB "Hill Group"		DOKUMENTO ŽYMUOJ/ DOCUMENT MARK	
	UŽSAKOVAS CLIENT	S.T.P. Studi technologije Progetti S.p.A.		19215-08-PP-SA-13.B-02	
				LAPAS PAGE	LAPŲ PAGES
				1	1

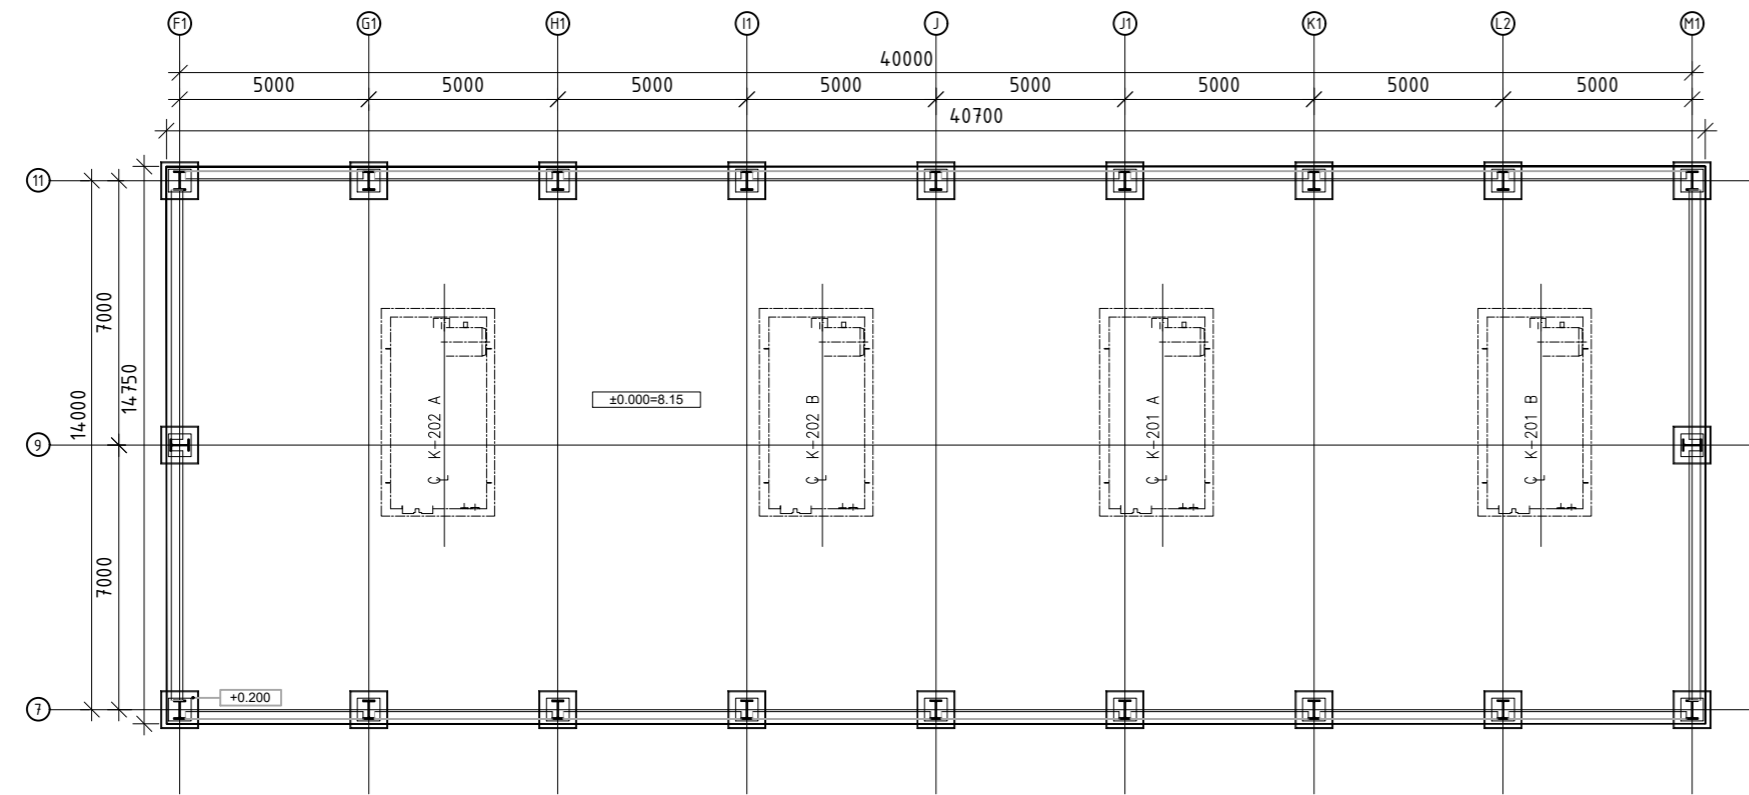

PLANAS ALT. 0.00 / PLAN ALT.0.00  
M 1:200

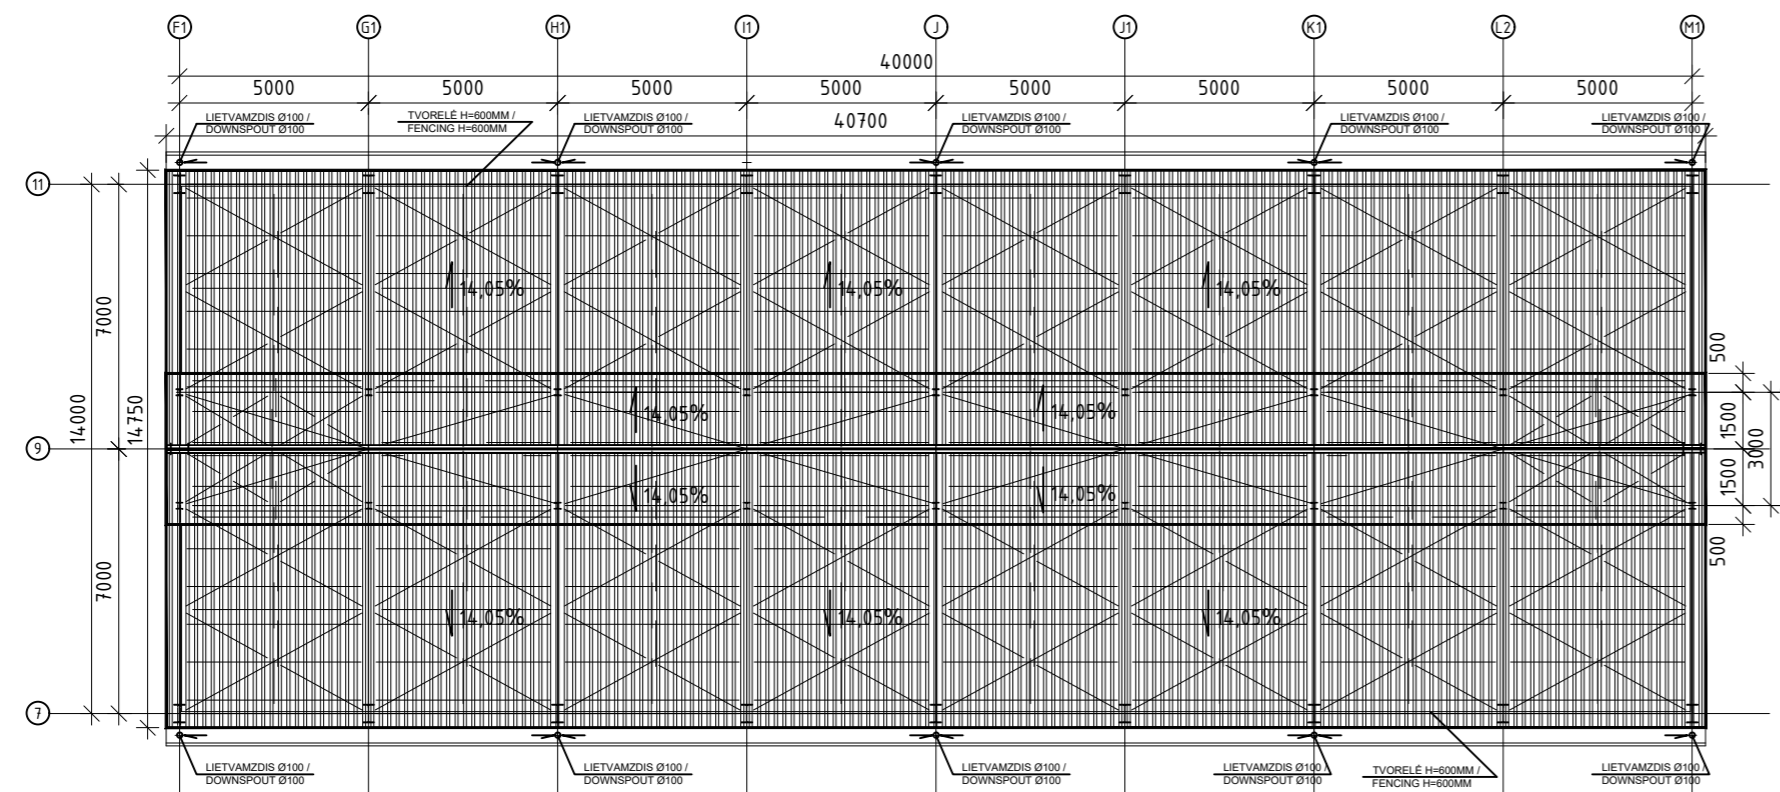


STOGO PLANAS / ROOF PLAN  
M 1:200

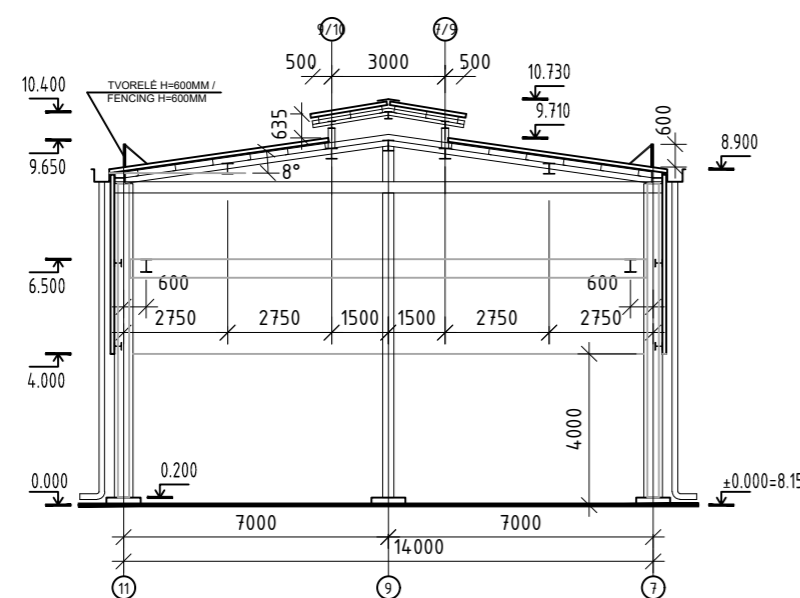

PJŪVIS 1-1/ SECTION 1-1 M 1:200


EKSPLIKACIJA				
LIST				
NR.	PAVADINMAS	PLOTAS M2	KATEGORIJA PAGAL SPROGNO IR GASRO PAVOJŲ	PASTABOS
NO.	NAME	AREA M2	CATEGORY BY EXPLOSION AND FIRE HAZARD	NOTES
	PLANAS ALT.+0.000 /PLAN EL.+0.000			
101	KOMPRESORIŲ STOGINĖ/ SHELTER FOR COMPRESSORS	601440		ĮSTA TYMO/DEVELOPMENT
	BENDRAS PLOTAS/TOTAL AREA	601440		




0	2023-03-17	VIEŠINIMUI SU VISUOMENE		
LAIDA / REVISION	ISLĖDIMO DATA / ISSUE DATE	LAIDOS STATUSAS, KEITIMO PRIEŽASTIS (JEI TAIKOMA) / STATUS OF THE REVISION, REASON OF THE CHANGE (IF APPLICABLE)		
KVAL. PATV. DOK. NR. / CERTIFICATE NO.	 UAB "Sweco Lietuva"		STATINIO PAVADINIMAS / BUILDING PROJECT NAME TĖPIMO ALYVOS PERDIRBIMO IR GAMYBOS, SANDĖLIAVIMO IR ADMINISTRACINĖS PASKIRTIES PASTATŲ KLAIPĖDOS R. SAV., DOVILŲ SEN. LAISTŲ K. LAISTŲ G. 37, 39; 41; 43. STATYBOS PROJEKTAS / CONSTRUCTION PROJECT OF LUBE MATERIALS RE-REFINING AND PRODUCTION, STORAGE AND ADMINISTRATION PURPOSE BUILDINGS IN KLAIPEDA DISTRICT, DOVILAI WARD, LAISTAI VIL., LAISTŲ STR. 37, 39; 41; 43	
714	PV/PM	V. BABALIAUSKAS	STATINIO PAVADINIMAS / BUILDING NAME	
A681	PDV/DPM	J. AUGAITYTĖ-LEONOVIENĖ	11.1 KOMPRESORIŲ STOGINĖ/ 11.1 SHELTER FOR COMPRESSORS	
			DOKUMENTO PAVADINIMAS / DOCUMENT NAME	
			PLANAS ALT. 0.00 / PLAN ALT.0.00 STOGO PLANAS / ROOF PLAN PJŪVIS 1-1/ SECTION 1-1 M 1:200	
LT/EN	STATYTOJAS / OWNER	UAB "Hill Group"		DOKUMENTO ŽYMUO / DOCUMENT MARK
	UŽSAKOVAS / CLIENT	S.T.P. Studi technologie Progetti S.p.A.		19215-11.1-PP-SA-13.B-01
			LAPAS / PAGE	LAPŲ / PAGES
			1	1




Statytojas / Builder	UAB "Hill Group"	Valstybė / Country	LIETUVA / LITHUANIA
Užsakovas / Client	S.T.P. Studi technologie Progetti S.p.A.	Sutartis Nr. / Contract No	19215
Užsakovas / Client	Fluid Solutions GmbH	Sutartis Nr. / Contract No	19216

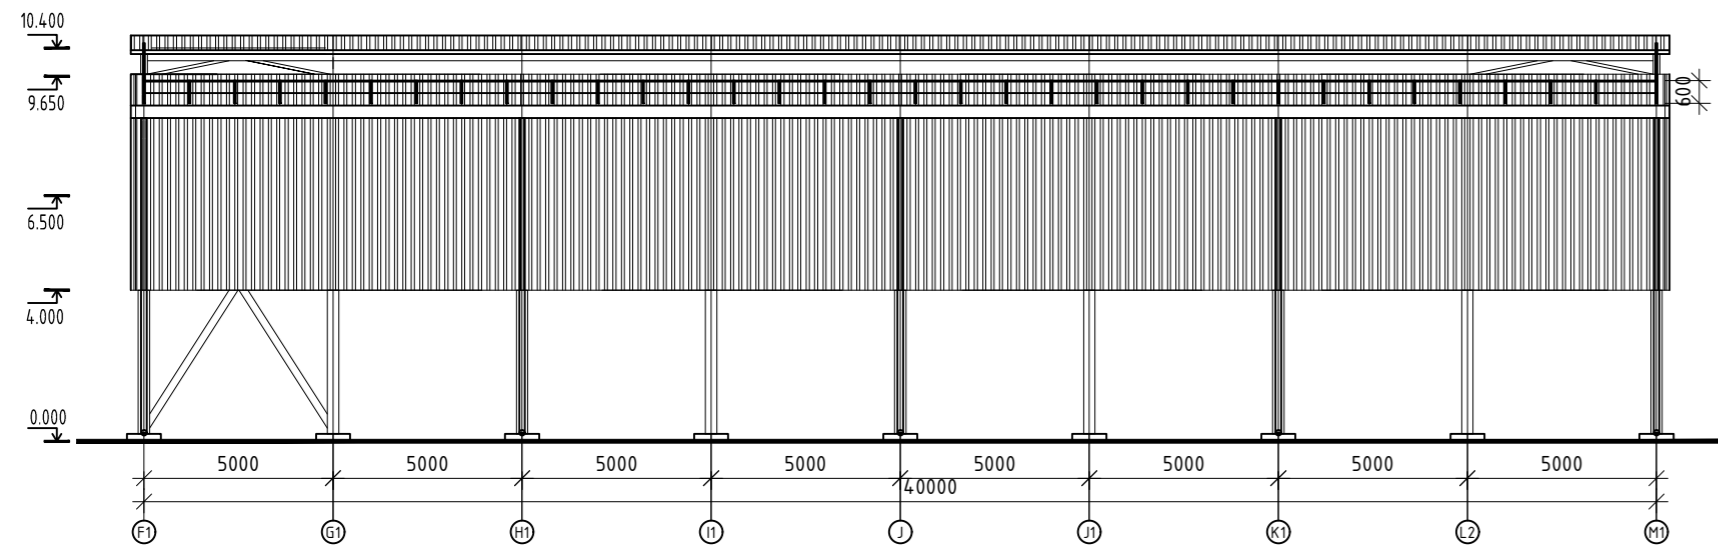


FASADAS F1-M1 / FACADE F1-M1  
1:200

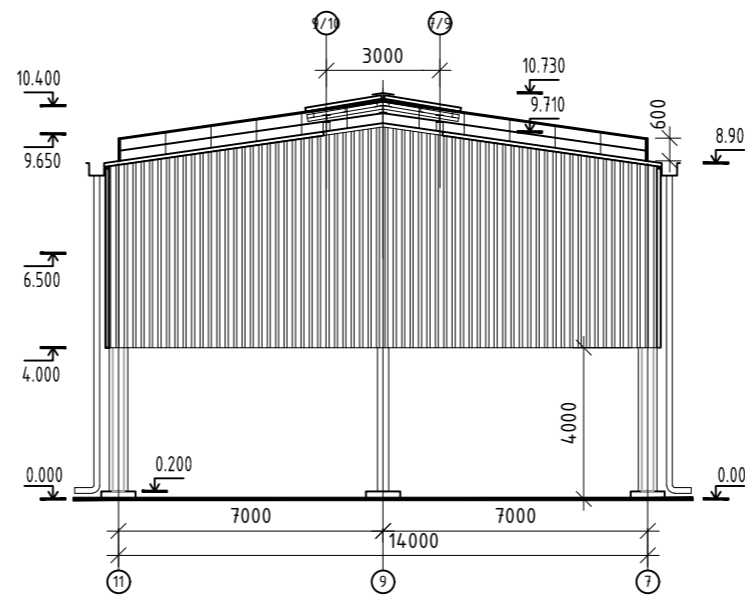

FASADAS 11-7 / FACADE 11-7  
1:200

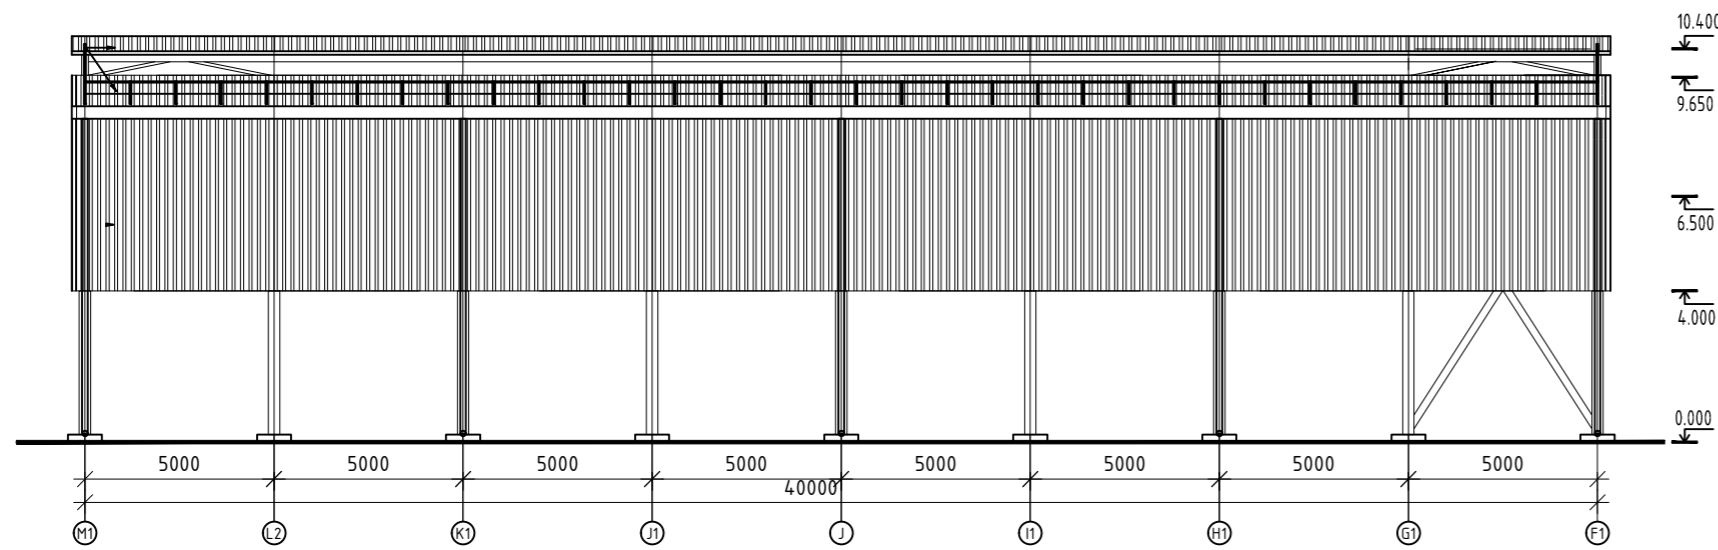

FASADAS M1-F1 / FACADE M1-F1  
1:200

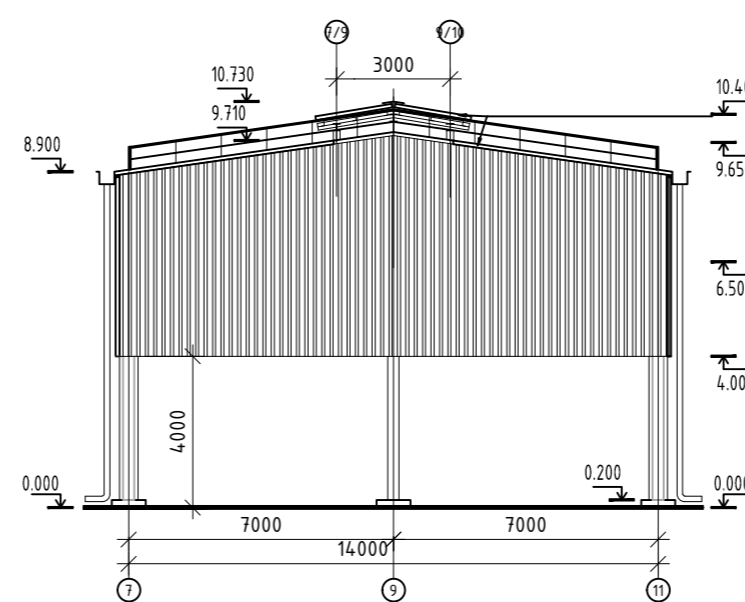


FASADAS 7-11 / FACADE 7-11  
1:200

SUTARTINIAI ŽYMĖJIMAI/ LEGEND



PROFILIUOTI METALINIAI LAKŠTAI (Ruukki TIPO) SPALVA - RAL7016/  
PROFILED METAL SHEETS (Ruukki TYPE) COLOR - RAL7016

LIETVAMZDŽIAI, FASADŲ SKARDINIMAI, STOGO APSAUGINĖ TVORELĖ PAGAL FASADO SPALVĄ/  
DOWNPIPE, FASADES FLASHING, ROOF SAFETING RAILINGS BY FACADES COLOUR  
METALO KONSTRUKCIJOS PILKOS RAL7016 SPALVOS/  
METAL STRUCTURES GREY RAL 7016 COLOUR

0	2023-03-17	VIEŠINIMUI SU VISUOMENE	
LAIDA/ REVISION	ISLEDIMO DATA / ISSUE DATE	LAIDOS STATUSAS, KEITIMO PRIEŽASTIS (JEI TAIKOMA) / STATUS OF THE REVISION, REASON OF THE CHANGE (IF APPLICABLE)	
KVAL. PATV. DOK. NR. / CERTIFICATE NO.	 UAB "Sweco Lietuva"		STATINIO PROJEKTO PAVADINIMAS/ BUILDING PROJECT NAME TĖPIMO ALYVOS PERDIRBIMO IR GAMYBOS, SANDĖLIAVIMO IR ADMINISTRACINĖS PASKIRTIES PASTATŲ KLAIPĖDOS R. SAV., DOVLĖJŲ SEN. LAISTŲ K. LAISTŲ G. 37.39.41.43. STATYBOS PROJEKTAS / CONSTRUCTION PROJECT OF LUBE MATERIALS RE-REFINING AND PRODUCTION, STORAGE AND ADMINISTRATION PURPOSE BUILDINGS IN KLAIPEDA DISTRICT, DOVLAI WARD, LAISTAI VIL., LAISTŲ STR. 37.39.41.43
714	PV/PM	V. BABALIAUSKAS	STATINIO PAVADINIMAS/ BUILDING NAME 11.1 KOMPRESORIŲ STOGINĖ/ 11.1 SHELTER FOR COMPRESSORS
A681	PDV/DPM	J. AUGAITYTĖ-LEONOVIENĖ	DOKUMENTO PAVADINIMAS/ DOCUMENT NAME FASADA/FACADES M 1:200
LT/EN	STATYTOJAS / OWNER UŽSAKOVAS / CLIENT	UAB "Hill Group" S.T.P. Studi technologie Progetti S.p.A.	DOKUMENTO ŽYMUOJ/ DOCUMENT MARK 19215-11.1-PP-SA-13.B-02
			LAPAS / PAGE 1
			LAPŲ / PAGES 1




Statytojas / Builder	UAB "Hill Group"	Valstybė / Country	LIETUVA / LITHUANIA
Užsakovas / Client	S.T.P. Studi technologie Progetti S.p.A.	Sutartis Nr. / Contract No	19215
Užsakovas / Client	Fluid Solutions GmbH	Sutartis Nr. / Contract No	19216


SUDERINTA	DATA
V. PAVARDE	
PARAŠAS	
PROJEKTO DALIS	






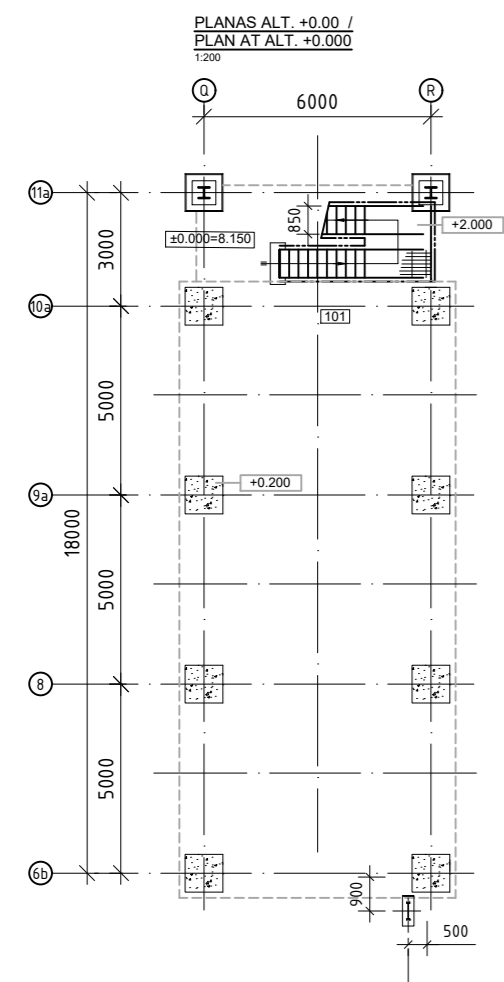


EKSPLIKACIJA				
LIST				
NR.	PAVAZDINMAS	PLOTOS M2	KATEGORIJA PAGAL SPROGDIŲ IR GĄSRO PAVOJŲ	PASTABOS
NO.	NAME	AREA M2	CATEGORY BY EXPLOSION AND FIRE HAZARD	NOTES
PLANAS ALT.+0.000 /PLAN ALT.+0.000				
101	TECHNOLOGINE AIKŠTELIS/TECHNOLOGICAL MEZANINE	19.900		
	INDIKACIJOS/INDICATED AREA	19.900		

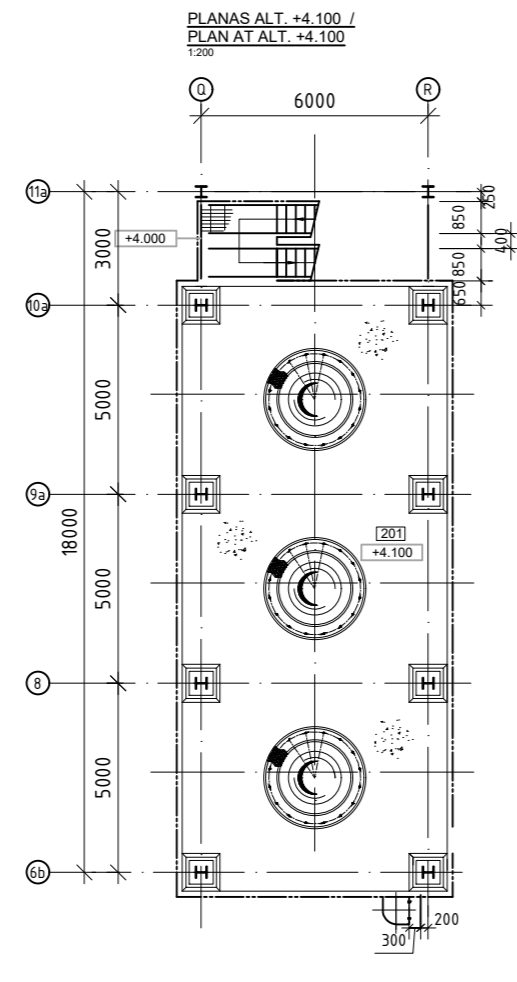


EKSPLIKACIJA				
LIST				
NR.	PAVAZDINMAS	PLOTOS M2	KATEGORIJA PAGAL SPROGDIŲ IR GĄSRO PAVOJŲ	PASTABOS
NO.	NAME	AREA M2	CATEGORY BY EXPLOSION AND FIRE HAZARD	NOTES
PLANAS ALT.+4.100 /PLAN ALT.+4.100				
201	TECHNOLOGINE AIKŠTELIS/TECHNOLOGICAL MEZANINE	19.900		
	INDIKACIJOS/INDICATED AREA	19.900		

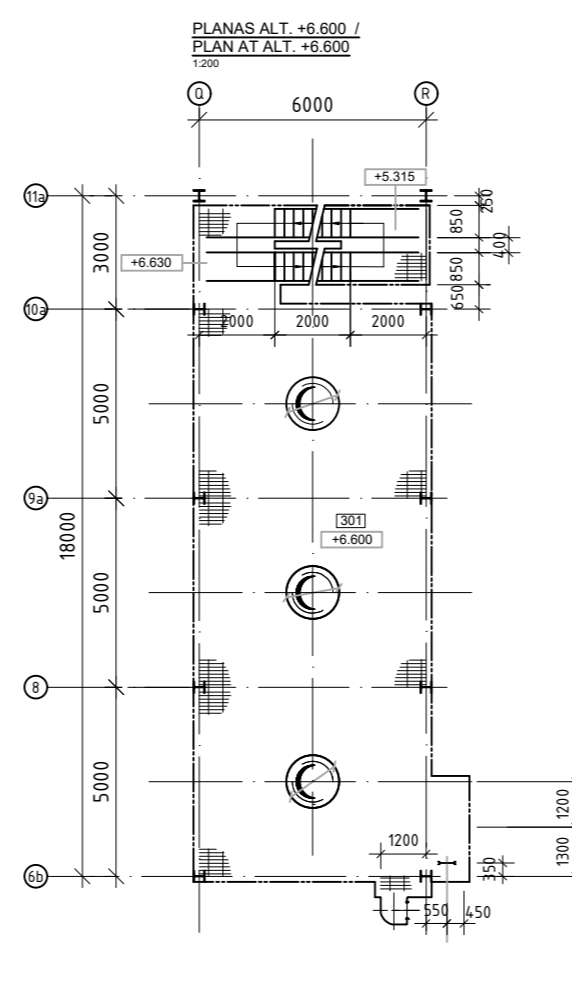

EKSPLIKACIJA				
LIST				
NR.	PAVAZDINMAS	PLOTOS M2	KATEGORIJA PAGAL SPROGDIŲ IR GĄSRO PAVOJŲ	PASTABOS
NO.	NAME	AREA M2	CATEGORY BY EXPLOSION AND FIRE HAZARD	NOTES
PLANAS ALT.+6.600 /PLAN ALT.+6.600				
301	TECHNOLOGINE AIKŠTELIS/TECHNOLOGICAL MEZANINE	19.900		
	INDIKACIJOS/INDICATED AREA	19.900		


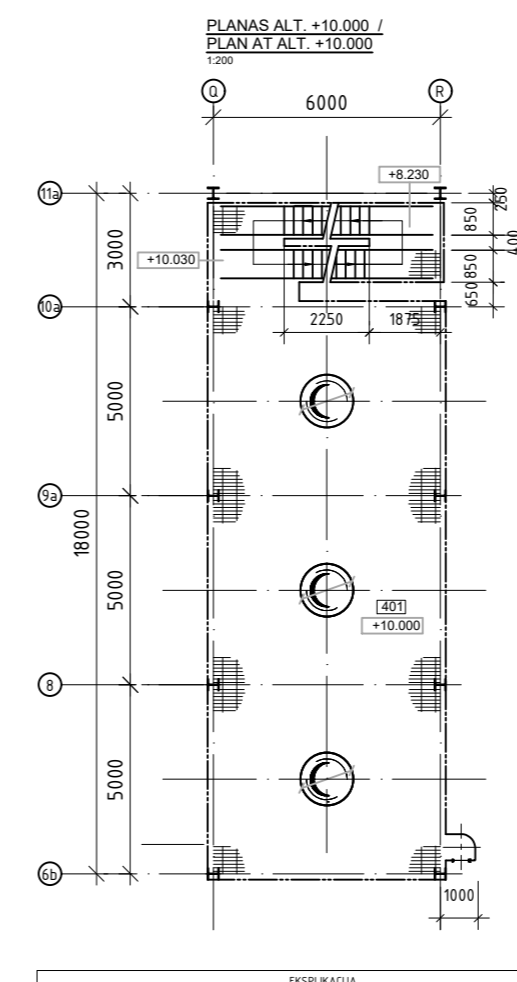


EKSPLIKACIJA				
LIST				
NR.	PAVAZDINMAS	PLOTOS M2	KATEGORIJA PAGAL SPROGDIŲ IR GĄSRO PAVOJŲ	PASTABOS
NO.	NAME	AREA M2	CATEGORY BY EXPLOSION AND FIRE HAZARD	NOTES
PLANAS ALT.+10.000 /PLAN ALT.+10.000				
401	TECHNOLOGINE AIKŠTELIS/TECHNOLOGICAL MEZANINE	19.900		
	INDIKACIJOS/INDICATED AREA	19.900		

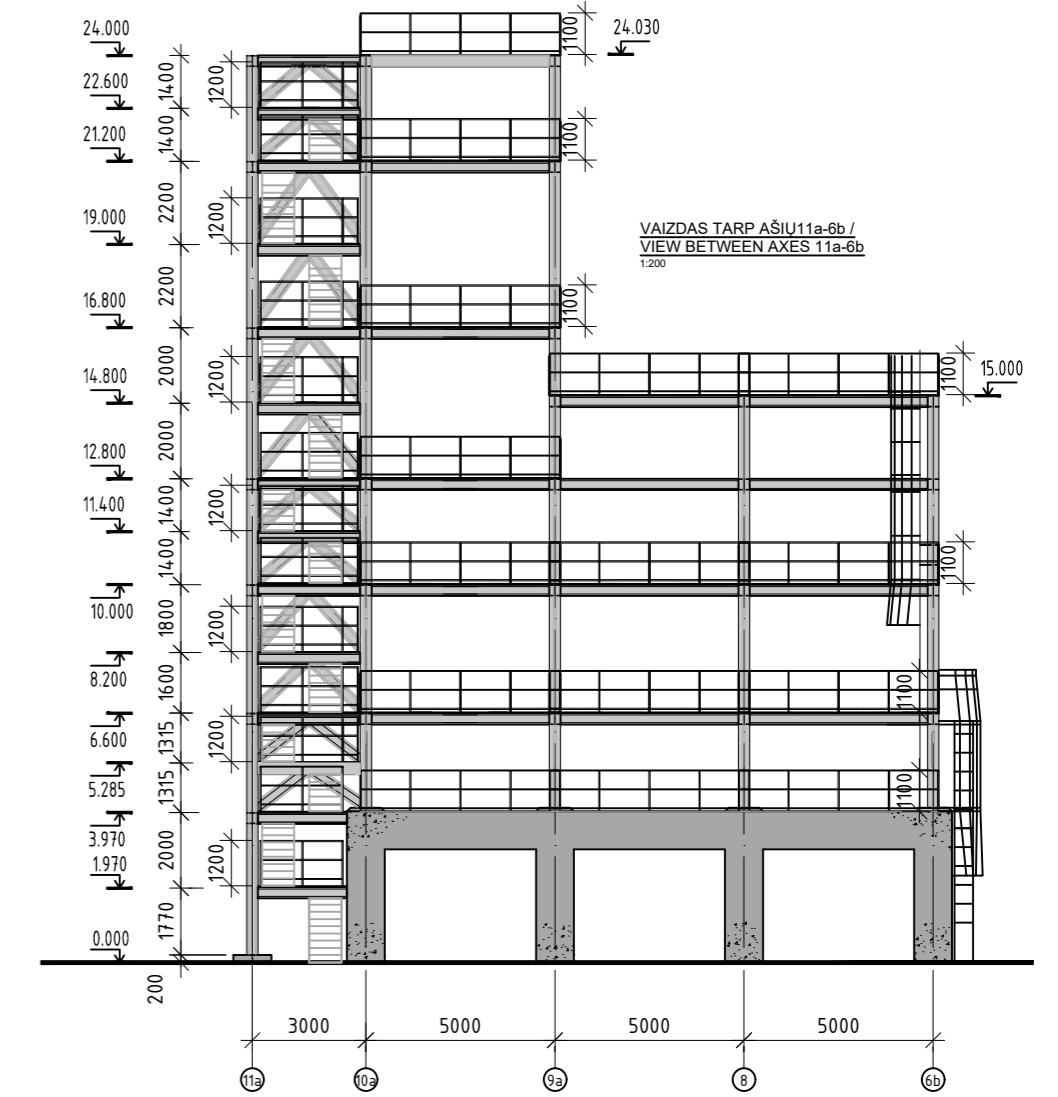


SUTARTINIAI ŽYMĖJIMAI/ LEGEND


- NATŪRALI BETONO SPALVA/ NATURAL CONCRETE COLOUR
- METALO KONSTRUKCIJOS PILKOS RAL7016 SPALVOS/ METAL STRUCTURES GREY RAL 7016 COLOUR

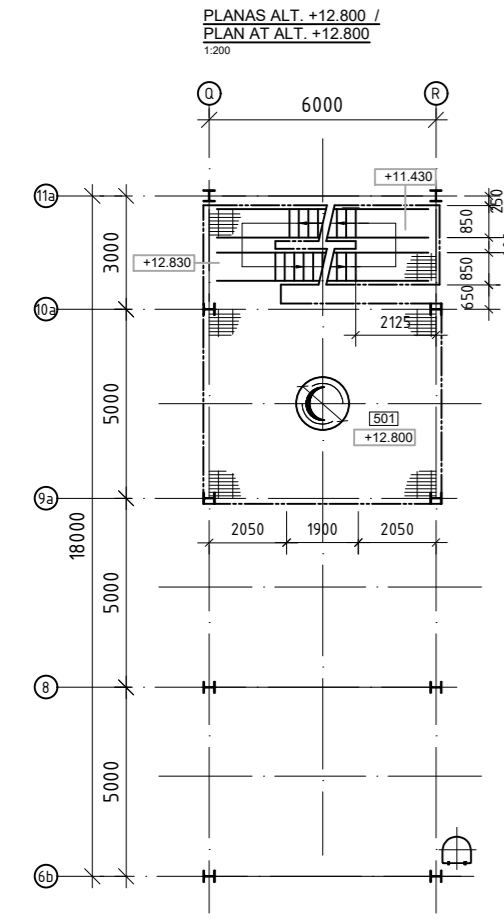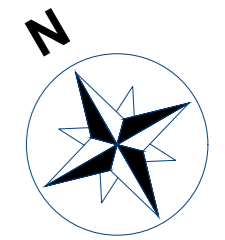


EKSPLIKACIJA				
LIST				
NR.	PAVAZDINMAS	PLOTOS M2	KATEGORIJA PAGAL SPROGDIŲ IR GĄSRO PAVOJŲ	PASTABOS
NO.	NAME	AREA M2	CATEGORY BY EXPLOSION AND FIRE HAZARD	NOTES
PLANAS ALT.+12.800 /PLAN ALT.+12.800				
501	TECHNOLOGINE AIKŠTELIS/TECHNOLOGICAL MEZANINE	34.000		
	INDIKACIJOS/INDICATED AREA	34.000		

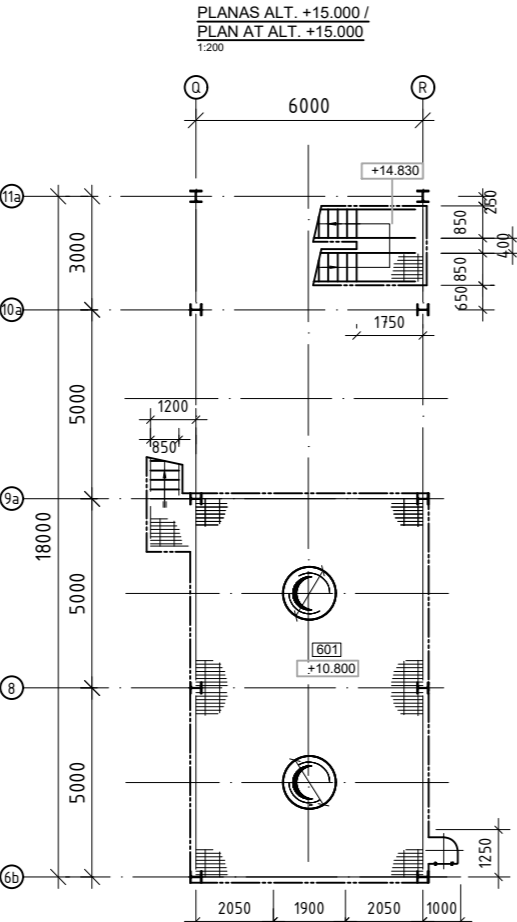


EKSPLIKACIJA				
LIST				
NR.	PAVAZDINMAS	PLOTOS M2	KATEGORIJA PAGAL SPROGDIŲ IR GĄSRO PAVOJŲ	PASTABOS
NO.	NAME	AREA M2	CATEGORY BY EXPLOSION AND FIRE HAZARD	NOTES
PLANAS ALT.+15.000 /PLAN ALT.+15.000				
601	TECHNOLOGINE AIKŠTELIS/TECHNOLOGICAL MEZANINE	65.500		
	INDIKACIJOS/INDICATED AREA	65.500		

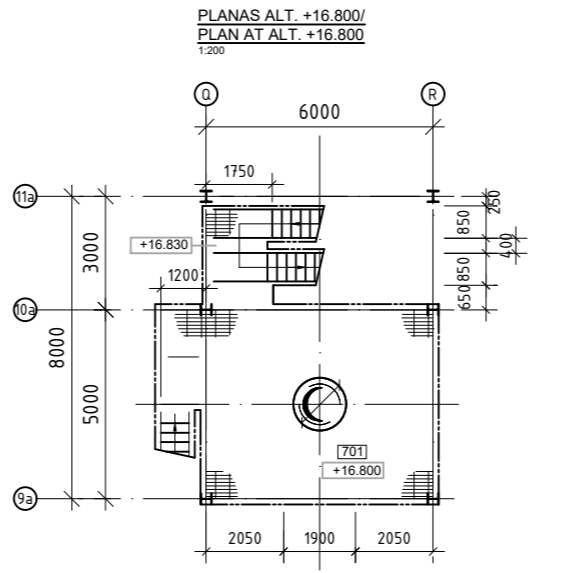

EKSPLIKACIJA				
LIST				
NR.	PAVAZDINMAS	PLOTOS M2	KATEGORIJA PAGAL SPROGDIŲ IR GĄSRO PAVOJŲ	PASTABOS
NO.	NAME	AREA M2	CATEGORY BY EXPLOSION AND FIRE HAZARD	NOTES
PLANAS ALT.+16.800 /PLAN ALT.+16.800				
701	TECHNOLOGINE AIKŠTELIS/TECHNOLOGICAL MEZANINE	37.500		
	INDIKACIJOS/INDICATED AREA	37.500		

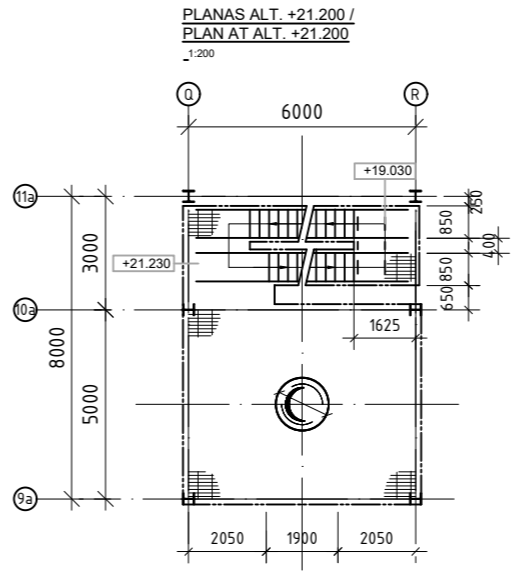

EKSPLIKACIJA				
LIST				
NR.	PAVAZDINMAS	PLOTOS M2	KATEGORIJA PAGAL SPROGDIŲ IR GĄSRO PAVOJŲ	PASTABOS
NO.	NAME	AREA M2	CATEGORY BY EXPLOSION AND FIRE HAZARD	NOTES
PLANAS ALT.+21.200 /PLAN ALT.+21.200				
801	TECHNOLOGINE AIKŠTELIS/TECHNOLOGICAL MEZANINE	34.600		
	INDIKACIJOS/INDICATED AREA	34.600		

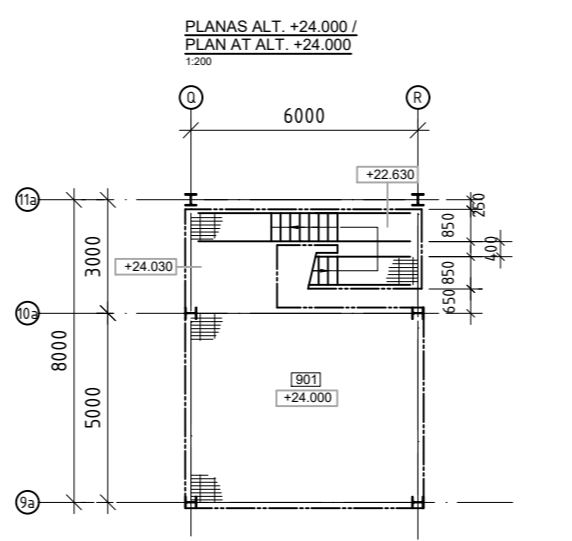

EKSPLIKACIJA				
LIST				
NR.	PAVAZDINMAS	PLOTOS M2	KATEGORIJA PAGAL SPROGDIŲ IR GĄSRO PAVOJŲ	PASTABOS
NO.	NAME	AREA M2	CATEGORY BY EXPLOSION AND FIRE HAZARD	NOTES
PLANAS ALT.+24.000 /PLAN ALT.+24.000				
901	TECHNOLOGINE AIKŠTELIS/TECHNOLOGICAL MEZANINE	37.900		
	INDIKACIJOS/INDICATED AREA	37.900		

PASTABOS/ NOTES


- ABSOLIUTINĖ ALTITUDĖ +8.15/ ABSOLUTE ALTITUDE +8.15
- VISI MĀTMENYS PATEIKTI MILIMETRAIS, JEI NĖNURODYTA KITAIP/ ALL DIMENSIONS ARE IN MILLIMETERS UNLESS OTHERWISE NOTED
- VISI AUKŠČIAI PATEIKTI METRAIS, JEI NĖNURODYTA KITAIP/ ALL ELEVATIONS ARE IN METERS UNLESS OTHERWISE NOTED
- KONSTRUKCINIUS SPRENDINIUS ŽIŪR. SK DALYJE/ FOR CONSTRUCTION SOLUTIONS SEE SK PART
- INŽINERINIUS SPRENDINIUS ŽIŪR. KARTU SU INŽINERINIŲ DALIŲ BRĖŽINIAIS/ ENGINEERING SOLUTIONS MUST BE VIEW TOGETHER WITH ENGINEERING PART DRAWINGS

0/00	2023-03-17	VIEŠINIMUI SU VISUOMENE
LAIDA/ REVISION	IŠLEIDIMO DATA / ISSUE DATE	LAIDOS STATUSAS, KEITIMO PRIEŽASTIS (JEI TAIKOMA) / STATUS OF THE REVISION, REASON OF THE CHANGE (IF APPLICABLE)
KVAL. PATV. DOK. NR. / CERTIFICATE NO.	 UAB "Sweco Lietuva"	
714	PV/PM	V. BABALIAUSKAS
A681	PDV/DPM	J. AUGAITYTĖ-LEONOVIENĖ
STATINIO PROJEKTO PAVADINIMAS/ BUILDING PROJECT NAME	11 HIDRINIMO AIKŠTELĖ/ 11 HYDROFINISHING FACILITIES	
STATINIO 'B' PLANAI. STATINIO VAIZDAS TARP AŠIŲ 11a-6b / STRUCTURES 'B' PLANS. STRUCTURES VIEW BETWEEN AXES 11a-6b	M 1:200	LAIDA / REVISION 0
STATYTOJAS / OWNER	UAB "Hill Group"	DOKUMENTO ŽYMUO/ DOCUMENT MARK
UŽSAKOVAS / CLIENT	S.T.P. Studi technologie Progetti S.p.A.	19215-11-PP-SA-13.B-02
STATYTOJAS / Builder	UAB "Hill Group"	Valstybė / Country
Užsakovas / Client	S.T.P. Studi technologie Progetti S.p.A.	Sutartis Nr. / Contract No
Užsakovas / Client	Fluid Solutions GmbH	Sutartis Nr. / Contract No
		LIETUVA / LITHUANIA
		19215
		19216




SUDERINTA  
 V. PAVIRDĖ  
 PARŠAŠAS  
 DATA  
 PROJEKTO DALIS




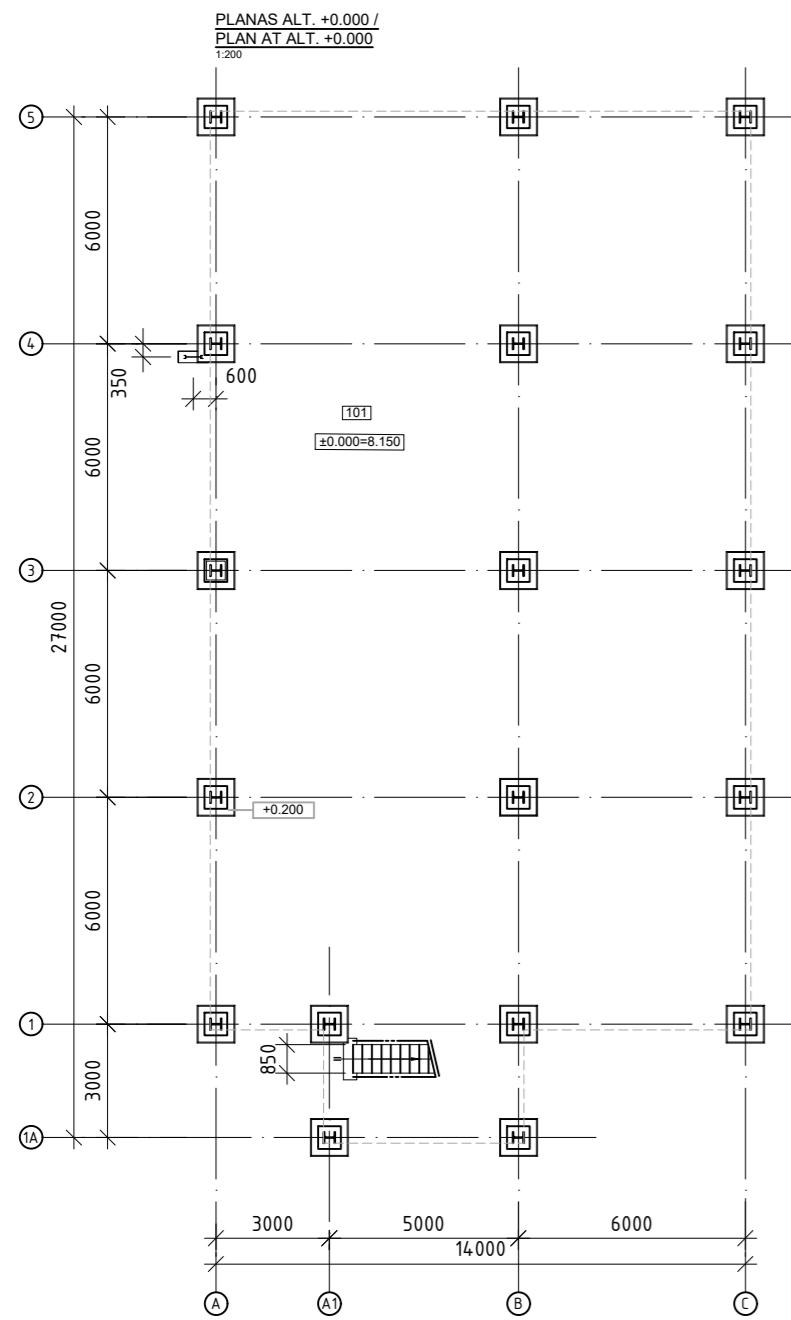


EKSPLIKACIJA				
LIST				
NR.	PAVAIDINMAS	PLOTOS M2	KATEGORIJA PAGAL SPRENGIMO IR GĄSRO PAVOJŲ	PASTABOS
NO.	NAME	AREA M2	CATEGORY BY EXPLOSION AND FIRE HAZARD	NOTES
PLANAS ALT.+0.000 /PLAN ALT.+0.000				
101	TECHNOLOGINE AIKŠTELIS/TECHNOLOGICAL PLATFORM	343.500		
	INDIKAVI PLOŠKUMŲ TOTAL. AREA	343.500		

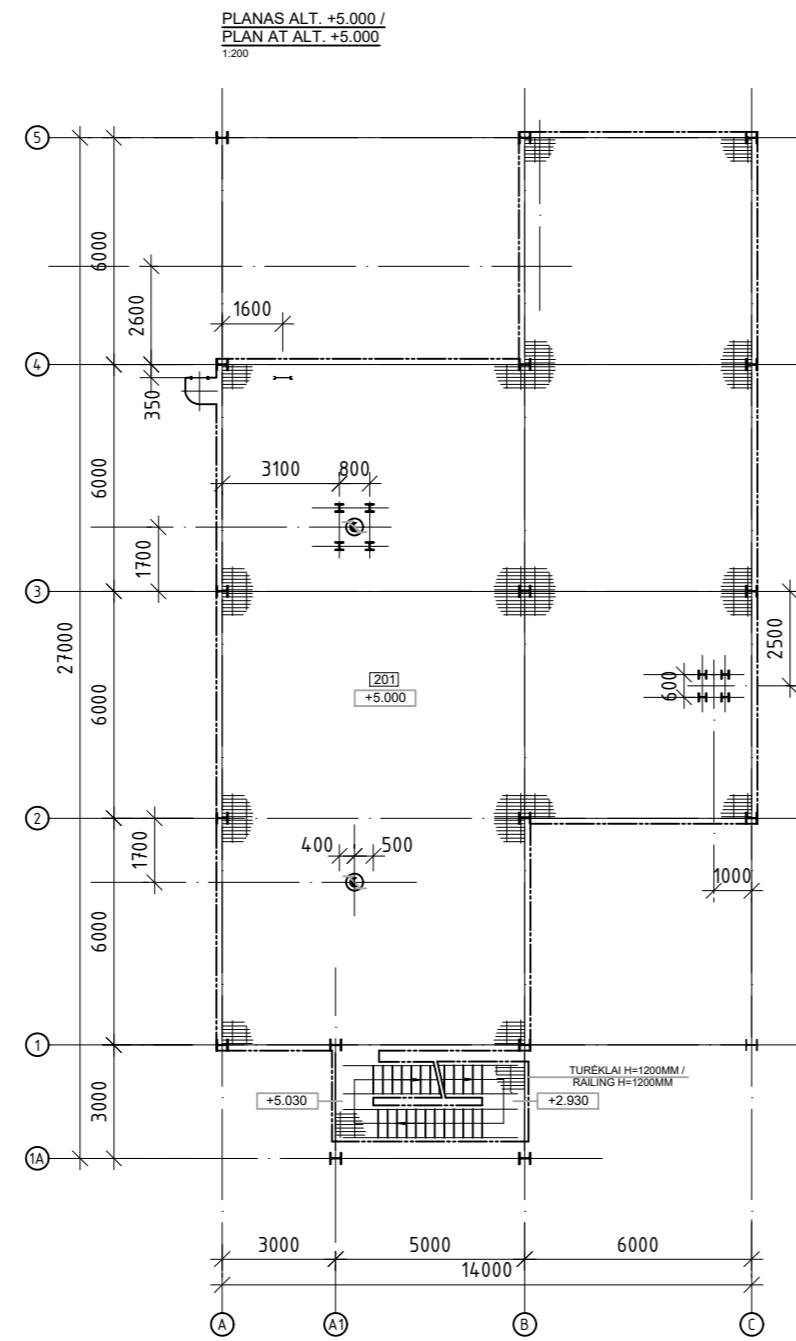

EKSPLIKACIJA				
LIST				
NR.	PAVAIDINMAS	PLOTOS M2	KATEGORIJA PAGAL SPRENGIMO IR GĄSRO PAVOJŲ	PASTABOS
NO.	NAME	AREA M2	CATEGORY BY EXPLOSION AND FIRE HAZARD	NOTES
PLANAS ALT.+5.000 /PLAN ALT.+5.000				
201	TECHNOLOGINE AIKŠTELIS/TECHNOLOGICAL PLATFORM	283.200		
	INDIKAVI PLOŠKUMŲ TOTAL. AREA	283.200		

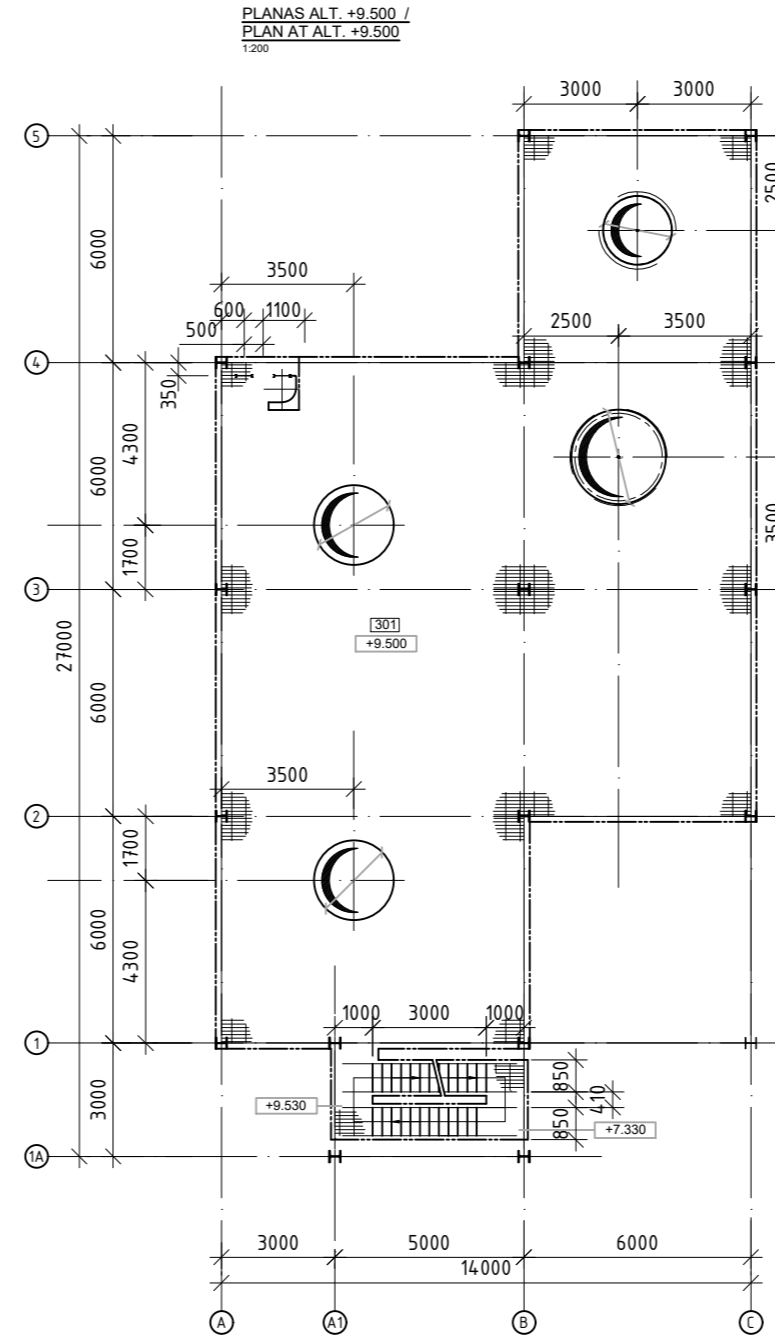


EKSPLIKACIJA				
LIST				
NR.	PAVAIDINMAS	PLOTOS M2	KATEGORIJA PAGAL SPRENGIMO IR GĄSRO PAVOJŲ	PASTABOS
NO.	NAME	AREA M2	CATEGORY BY EXPLOSION AND FIRE HAZARD	NOTES
PLANAS ALT.+9.500 /PLAN ALT.+9.500				
301	TECHNOLOGINE AIKŠTELIS/TECHNOLOGICAL PLATFORM	283.200		
	INDIKAVI PLOŠKUMŲ TOTAL. AREA	283.200		

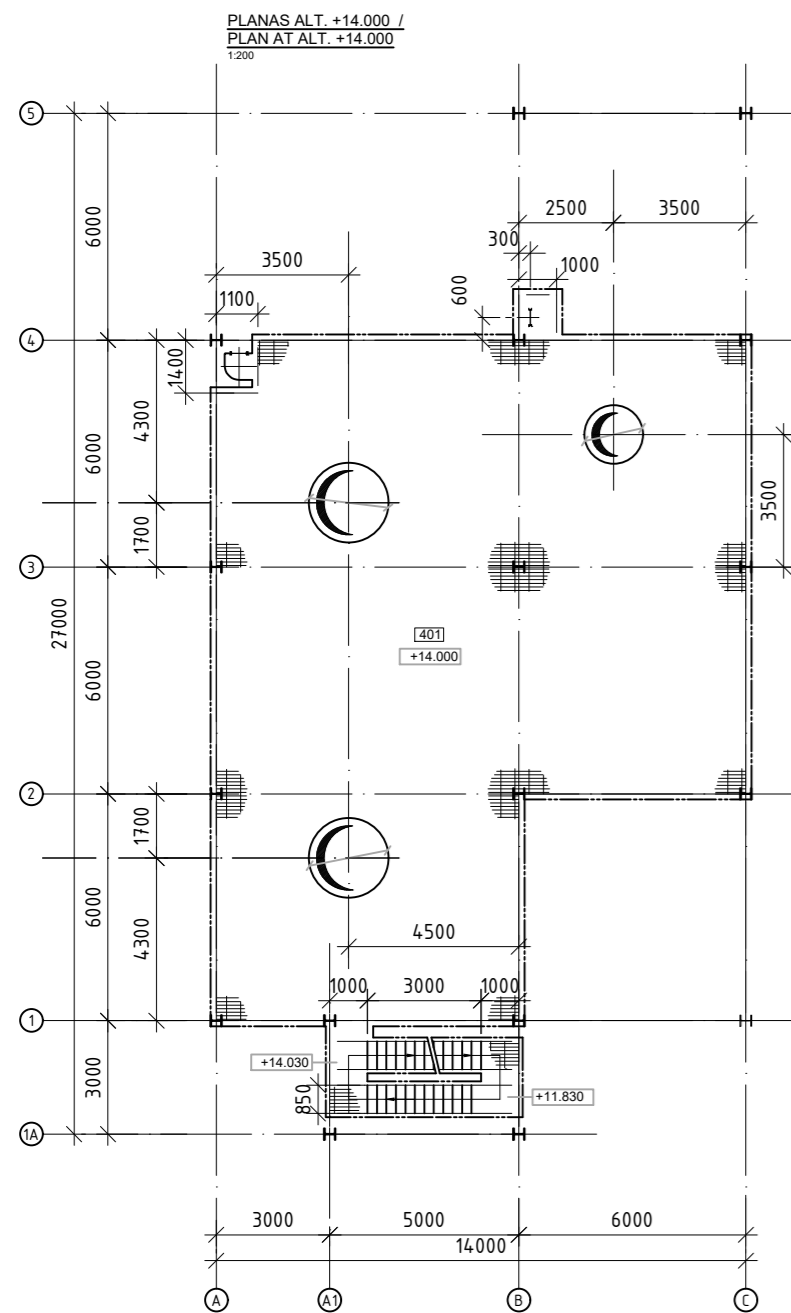



EKSPLIKACIJA				
LIST				
NR.	PAVAIDINMAS	PLOTOS M2	KATEGORIJA PAGAL SPRENGIMO IR GĄSRO PAVOJŲ	PASTABOS
NO.	NAME	AREA M2	CATEGORY BY EXPLOSION AND FIRE HAZARD	NOTES
PLANAS ALT.+14.000 /PLAN ALT.+14.000				
401	TECHNOLOGINE AIKŠTELIS/TECHNOLOGICAL PLATFORM	225.700		
	INDIKAVI PLOŠKUMŲ TOTAL. AREA	225.700		




0	2023-03-17	VIŠIŠINIMAS SU VISUOMENE		
LAIDA / REVISION	ISSUE DATE / ISSUE DATE	LAIDOS STATUSAS, KEITIMO PRIEŽASTIS (JEI TAIKOMA) / STATUS OF THE REVISION, REASON OF THE CHANGE (IF APPLICABLE)		
KVAL. PATV. DOK. NR. / CERTIFICATE NO.	 UAB "Sweco Lietuva"		STATINIO PROJEKTO PAVADINIMAS / BUILDING PROJECT NAME 12 REGENERACIJOS ĮRENGINIŲ AIKŠTELĖ / 12 REREFINING FACILITIES	
714	PV/PM	V. BABALIAUSKAS	STATINIO PAVADINIMAS / BUILDING NAME	
A681	PDV/DPM	J. AUGAITYTĖ-LEONOVIENĖ	12 REGENERACIJOS ĮRENGINIŲ AIKŠTELĖ / 12 REREFINING FACILITIES	
			DOKUMENTO PAVADINIMAS / DOCUMENT NAME	
			STATINIO TECHNOLOGINIŲ AIKŠTELIŲ PLANAI / TECHNOLOGICAL PLATFORMS PLANS OF STRUCTURES	
			M 1:200	
			LAPAS / PAGE	
LT/EN	STATYTOJAS / OWNER	UAB "Hill Group"	DOKUMENTO ŽYMUOJ / DOCUMENT MARK	
	UŽSAKOVAS / CLIENT	S.T.P. Studi technologie Progetti S.p.A.	19215-12-PP-SA-13.B-01	
			LAPŲ / PAGES	
			0	
			1	




Statytojas / Builder	UAB "Hill Group"	Valstybė / Country	LIETUVA / LITHUANIA
Užsakovas / Client	S.T.P. Studi technologie Progetti S.p.A.	Sutartis Nr. / Contract No	19215
Užsakovas / Client	Fluid Solutions GmbH	Sutartis Nr. / Contract No	19216

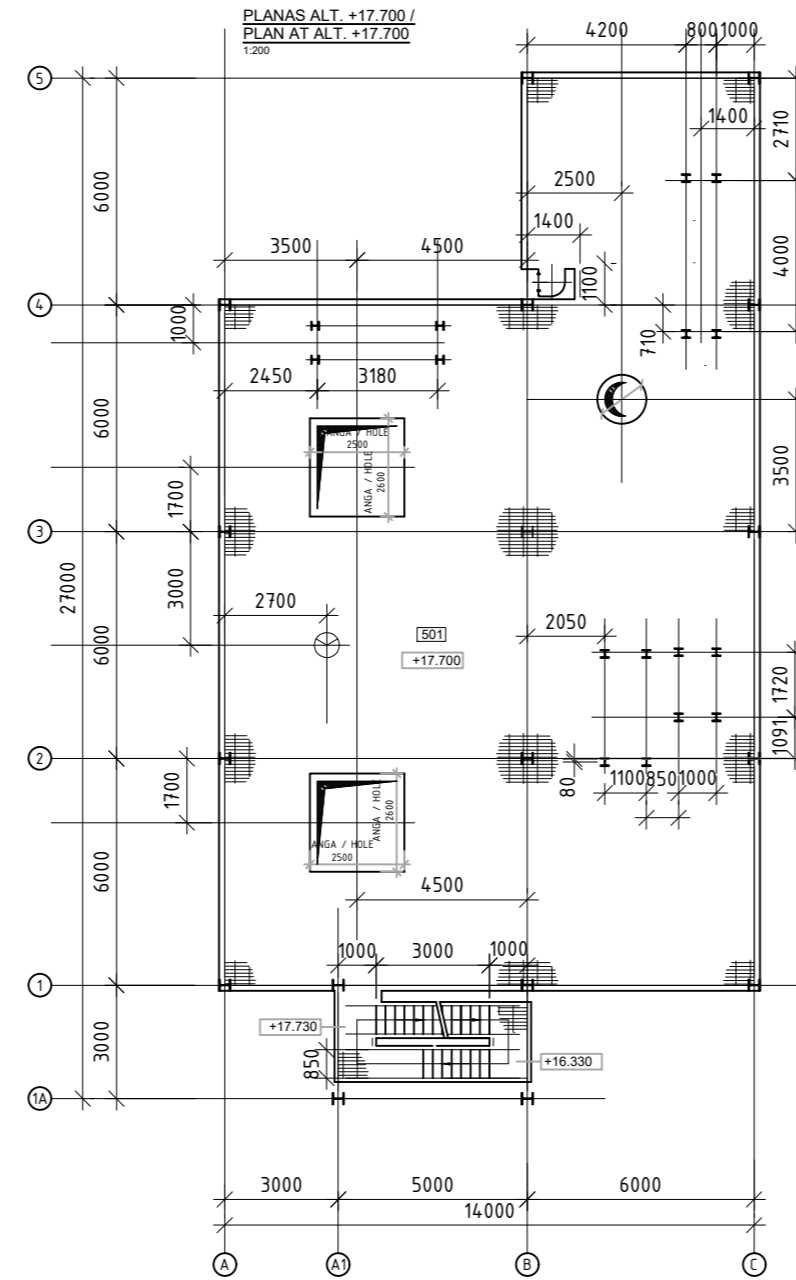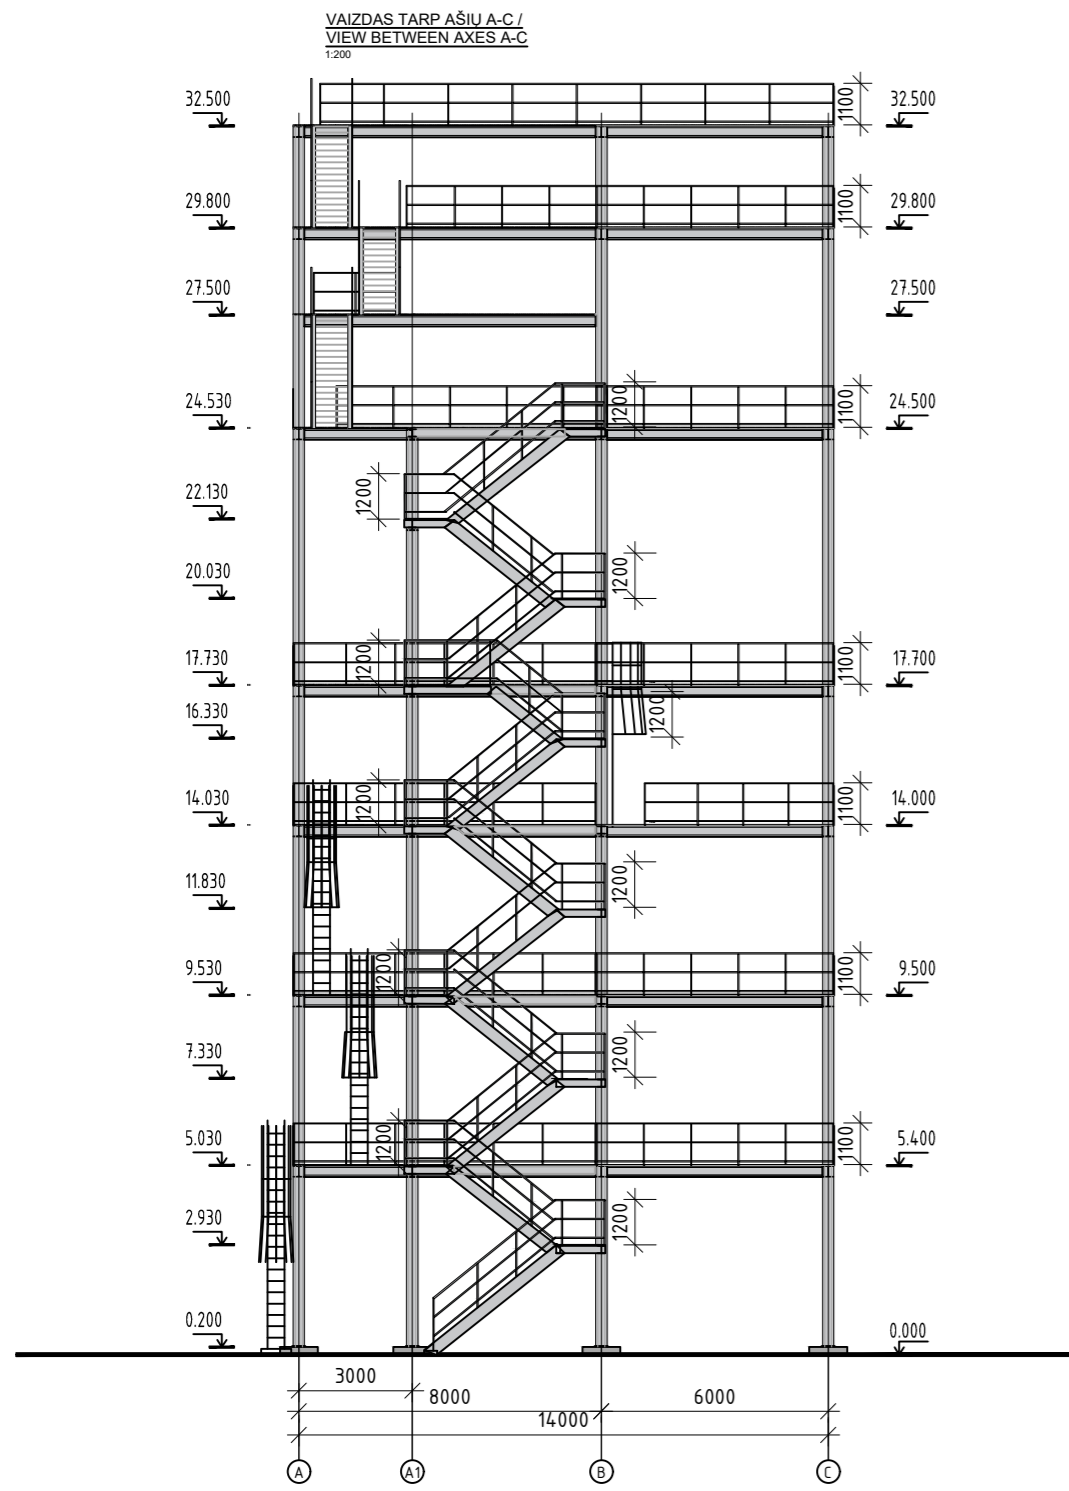

EKSPLIKACIJA				
LIST				
NR.	PAVADINIMAS	PLOTAS M2	KATEGORIJA PAGAL SPRENGIMO IR GAISRO PAVOJŲ	PASTABOS
NO.	NAME	AREA M2	CATEGORY BY EXPLOSION AND FIRE HAZARD	NOTES
	PLANAS ALT.+17.700 /PLAN ALT.+17.700			
501	TECHNOLOGINE AIKŠTELĖ/TECHNOLOGICAL PLATFORM	298.320		
	INDIKAVI PLŪTAL/TOTAL AREA	298.320		

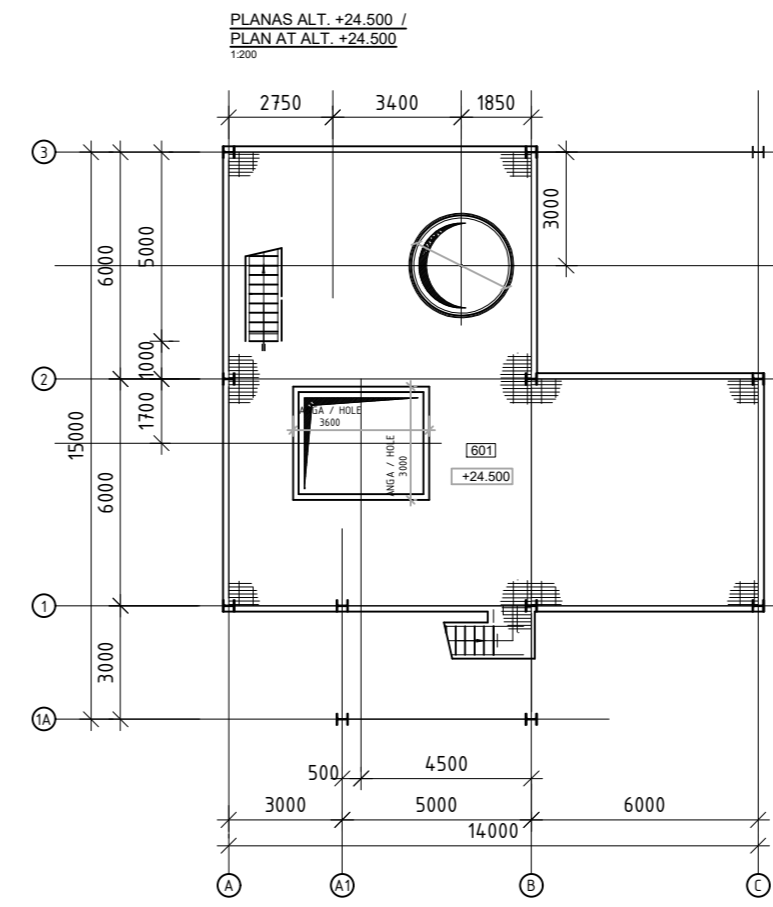



EKSPLIKACIJA				
LIST				
NR.	PAVADINIMAS	PLOTAS M2	KATEGORIJA PAGAL SPRENGIMO IR GAISRO PAVOJŲ	PASTABOS
NO.	NAME	AREA M2	CATEGORY BY EXPLOSION AND FIRE HAZARD	NOTES
	PLANAS ALT.+24.500 /PLAN ALT.+24.500			
601	TECHNOLOGINE AIKŠTELĖ/TECHNOLOGICAL PLATFORM	129.900		
	INDIKAVI PLŪTAL/TOTAL AREA	129.900		

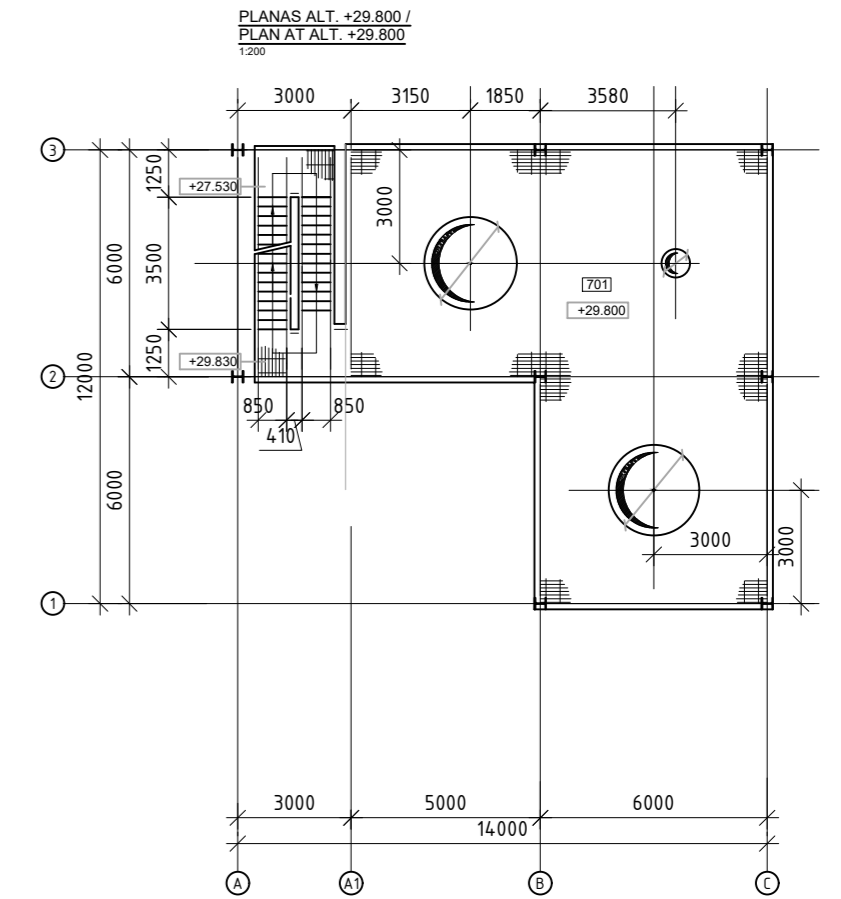


EKSPLIKACIJA				
LIST				
NR.	PAVADINIMAS	PLOTAS M2	KATEGORIJA PAGAL SPRENGIMO IR GAISRO PAVOJŲ	PASTABOS
NO.	NAME	AREA M2	CATEGORY BY EXPLOSION AND FIRE HAZARD	NOTES
	PLANAS ALT.+29.800 /PLAN ALT.+29.800			
701	TECHNOLOGINE AIKŠTELĖ/TECHNOLOGICAL PLATFORM	109.000		
	INDIKAVI PLŪTAL/TOTAL AREA	109.000		

SUTARTINIAI ŽYMĖJIMAI/ LEGEND

- NATŪRALI BETONO SPALVA/  
NATURAL CONCRETE COLOUR
- METALO KONSTRUKCIJOS PILKOS RAL7016 SPALVOS/  
METAL STRUCTURES GREY RAL 7016 COLOUR

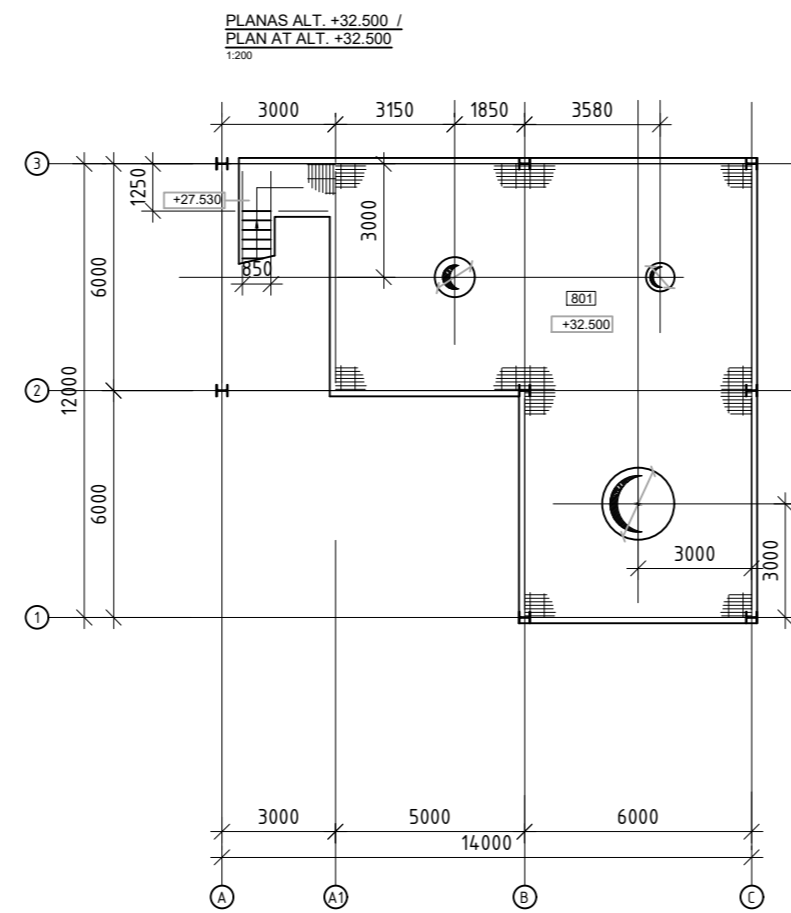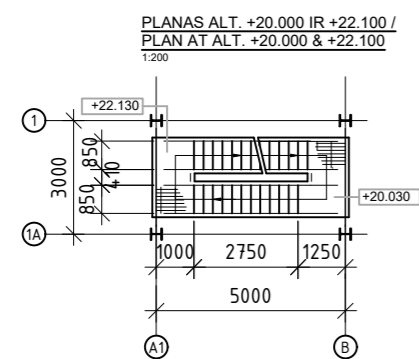


EKSPLIKACIJA				
LIST				
NR.	PAVADINIMAS	PLOTAS M2	KATEGORIJA PAGAL SPRENGIMO IR GAISRO PAVOJŲ	PASTABOS
NO.	NAME	AREA M2	CATEGORY BY EXPLOSION AND FIRE HAZARD	NOTES
	PLANAS ALT.+32.500 /PLAN ALT.+32.500			
801	TECHNOLOGINE AIKŠTELĖ/TECHNOLOGICAL PLATFORM	109.000		
	INDIKAVI PLŪTAL/TOTAL AREA	109.000		

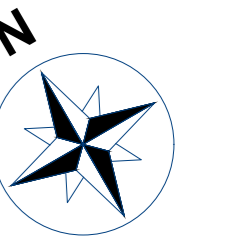


0/00	2023-03-17	VIŠŠINIMUI SU VISUOMENE	
LAIDA/ REVISION	IŠLĖDIMO DATA / ISSUE DATE	LAIDOS STATUSAS, KEITIMO PRIEŽASTIS (JEI TAIKOMA) / STATUS OF THE REVISION, REASON OF THE CHANGE (IF APPLICABLE)	
KVAL. PATV. DOK. NR. / CERTIFICATE NO.		 UAB "Sweco Lietuva"	STATINIO PROJEKTO PAVADINIMAS / BUILDING PROJECT NAME TĖPIKŲ ALYVŲ PERDIRBIMO IR GAMYBOS, SANDĖLIAVIMO IR ADMINISTRACINĖS PASKIRTIES PASTATŲ KLAIPĖDOS R. SAV., DOVILŲ SEN., LAISTŲ K., LAISTŲ G. 37, 39, 41, 43. STATYBOS PROJEKTAS / CONSTRUCTION PROJECT OF LUBE MATERIALS RE-REFINING AND PRODUCTION, STORAGE AND ADMINISTRATION PURPOSE BUILDINGS IN KLAIPEDA DISTRICT, DOVILAI WARD., LAISTAI VIL., LAISTŲ STR. 37, 39, 41, 43
714	PV/PM	V. BABALIAUSKAS	STATINIO PAVADINIMAS / BUILDING NAME
A681	PDV/DPM	J. AUGAITYTĖ-LEONOVIENĖ	12 REGENERACIJOS ĮRENGINIŲ AIKŠTELĖ / 12 REFINING FACILITIES
			DOKUMENTO PAVADINIMAS / DOCUMENT NAME
			STATINIO TECHNOLOGINIŲ AIKŠTELIŲ PLANAI / TECHNOLOGICAL PLATFORMS PLANS OF STRUCTURES
LT/EN	STATYTOJAS / OWNER	UAB "Hill Group"	DOKUMENTO ŽYMUO / DOCUMENT MARK
	UŽSAKOVAS / CLIENT	S.T.P. Studi technologie Progetti S.p.A.	19215-12-PP-SA-13.B-02
			M 1:200
			LAPAS / PAGE
			1
			LAPŲ / PAGES
			1



Statytojas / Builder	UAB "Hill Group"	Valstybė / Country	LIETUVA / LITHUANIA
Užsakovas / Client	S.T.P. Studi technologie Progetti S.p.A.	Sutartis Nr. / Contract No	19215
Užsakovas / Client	Fluid Solutions GmbH	Sutartis Nr. / Contract No	19216

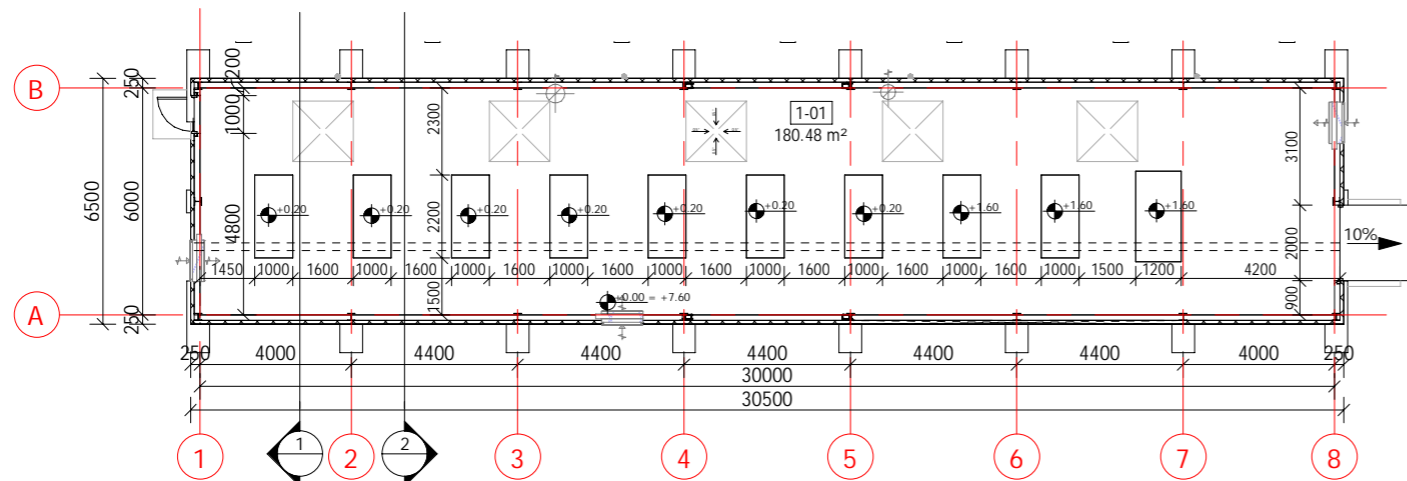


**PLANAS ALT. 0.00 / FLOOR PLAN**  
1 : 200

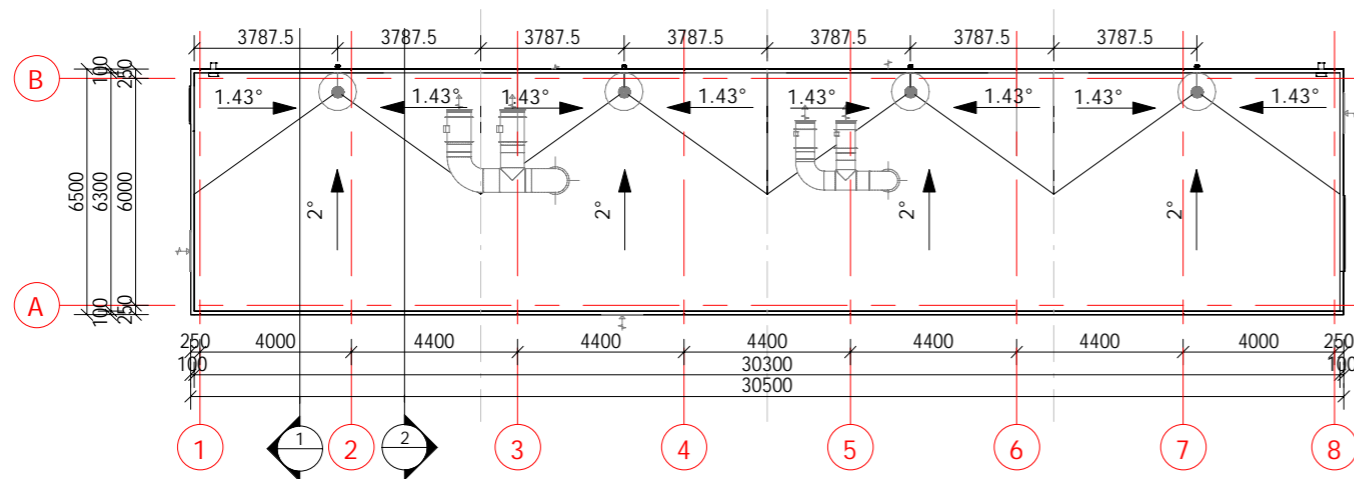


**STOGO PLANAS/ ROOF PLAN**  
1 : 200


**PATALPŲ EKSPLIKACIJA/ LIST OF THE PREMISES +0.00**

PATALPOS NR./ ROOM NO.	PATALPOS PAVADINIMAS / NAME OF PREMISES	PATALPOS PLOTAS m²/ ROOM AREA m²	PATALPŲ KATEGORIJA PAGAL SPROGIMO IR GAISRO PAVOJŲ/ ROOM CATEGORY BY EXPLOSION AND FIRE HAZARD	PATALPŲ TEMPERATŪRA °C/ ROOM TEMPERATURE °C
1-01	SIURBLINĖS PATALPA / PUMP STATION ROOM	180.48 m²	Bsg	NEŠILDOMA/ NON-HEATED
BENDRAS PLOTAS/ TOTAL AREA		180.48 m²		


0	2023-03-17	VIEŠINIMUI SU VISUOMENE		
LAIDA/REV.	DATA/DATE	DOKUMENTO STATUSAS IR KEITIMŲ PRIEŽASTIS/ DOCUMENT STATUS AND REASONS FOR CHANGES		
KVAL. PATV. DOK. NR.	 UAB „Sweco Lietuva“		STATINIO PROJEKTO PAVADINIMAS/ BUILDING PROJECT NAME	
QUAL. APPROVAL DOC. NO.			TEPIMO ALYVOS PERDIRBIMO IR GAMYBOS, SANDĖLIAVIMO IR ADMINISTRACINĖS PASKIRTIES PASTATŲ KLAIPĖDOS R. SAV., DOVILŲ SEN., LAISTŲ K., LAISTŲ G. STATYBOS PROJEKTAS / CONSTRUCTION PROJECT OF LUBE MATERIALS RE-REFINING AND PRODUCTION, STORAGE AND ADMINISTRATION PURPOSE BUILDINGS IN KLAIPEDA DISTRICT, DOVILAI WARD., LAISTAI VIL., LAISTŲ STR.	
714	PV/PM	VALDAS BABALIAUSKAS	STATINIO PAVADINIMAS/ BUILDING NAME	
A681	PDV/DPM	JURATĖ AUGAITYTĖ-LEONOVIENĖ	14.1 - REGENERACIJOS REZERVUARŲ PARKO SIURBLINĖ / 14.1 - REFERING RESERVOIR PARK PUMP STATION	
	ARCH	RŪTA RAIŠUTIENĖ	DOKUMENTO PAVADINIMAS/ DOCUMENT NAME	LAI DA REV.
			PLANAS ALT. 0.00. STOGO PLANAS / PLAN ALT. 0.00. ROOF PLAN	0
			1 : 200	
lt/en	STATYTOJAS OWNER	UAB "Hill Group"		DOKUMENTO ŽYMUO/ DOCUMENT MARK
	UŽSAKOVAS CLIENT	S.T.P. Studi technologie Progetti S.p.A.		LAPAS PAGE
			19215-14.1-PP-SA-08.B-01	LAPŲ PAGES
				1 1

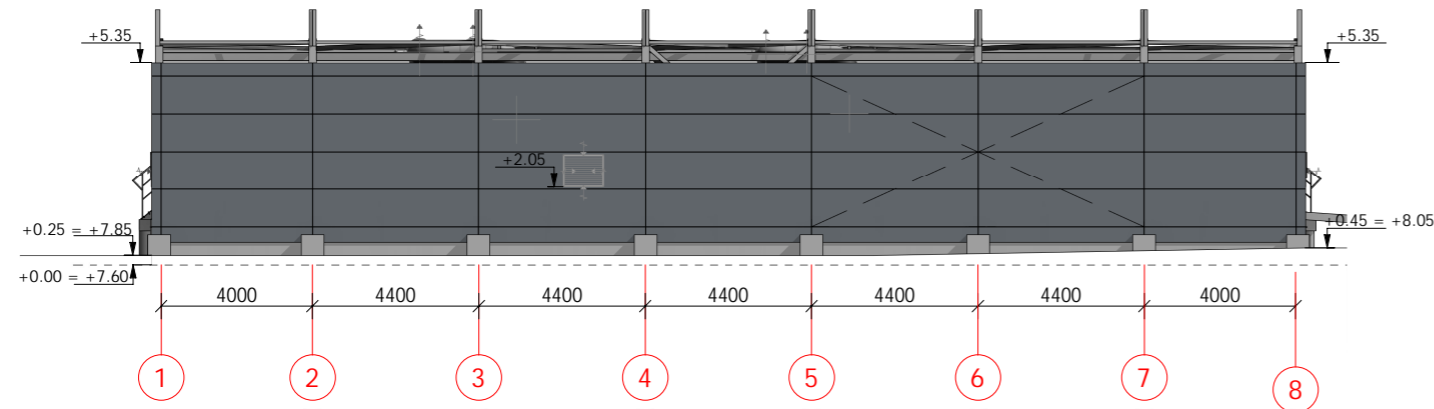


FASADAS 1- 8/ FACADE 1-8  
1 : 200

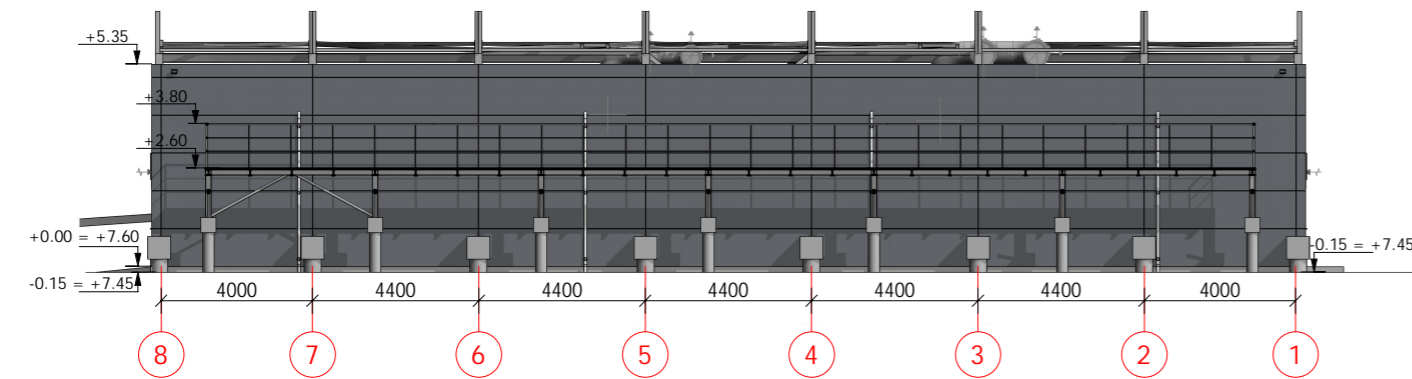


FASADAS 8-1 / FACADE 8-1  
1 : 200

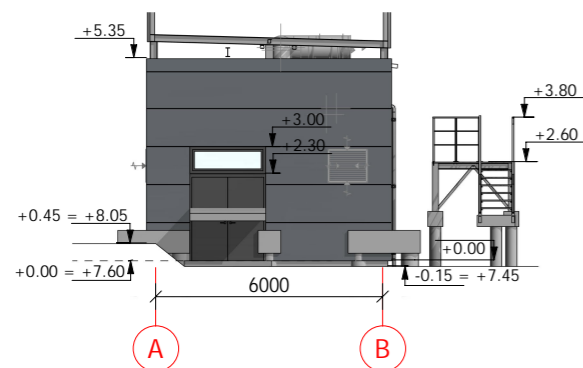


FASADAS A-B / FACADE A-B  
1 : 200

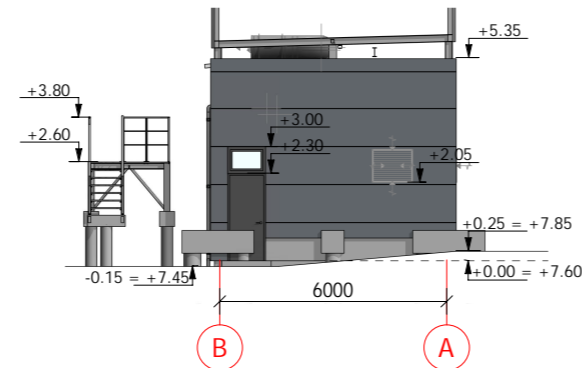

FASADAS B-A / FACADE B-A  
1 : 200

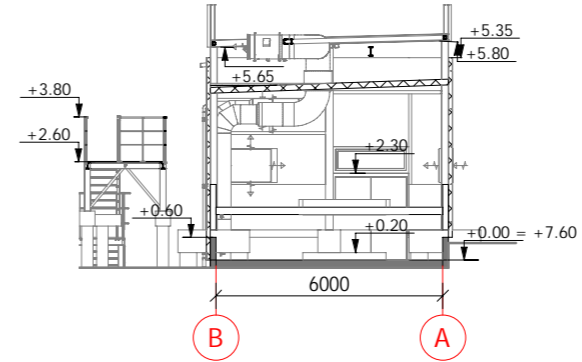

PJŪVIS 2-2/ SECTION 2-2  
1 : 200


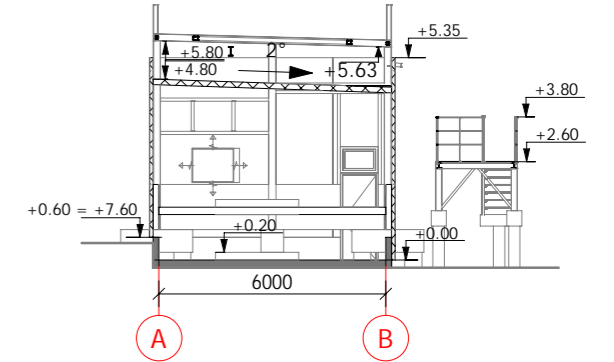


PJŪVIS 1-1/ SECTION 1-1  
1 : 200


SUTARTINIAI ŽYMĖJIMAI/ LEGEND

- SANDWICH PLOKŠTĖ RAL 7016/ SANDWICH PANEL RAL 7016
- DURYS, VARTAI RAL 9005/ DOORS, GATES RAL 9005
- COKOLIS PILKOS SPALVOS/ COCKLE GREY COLOR


0/00	2023-03-17	VIEŠINIMUI SU VISUOMENE	
LAIDA/REV.	DATA/DATE	DOKUMENTO STATUSAS IR KEITIMŲ PRIEŽASTIS/ DOCUMENT STATUS AND REASONS FOR CHANGES	
KVAL. PATV. DOK. NR.	UAB „Sweco Lietuva“		STATINIO PROJEKTO PAVADINIMAS/ BUILDING PROJECT NAME
QUAL. APPROVAL DOC. NO.			TEPIMO ALYVOS PERDIRBIMO IR GAMYBOS, SANDĖLIAVIMO IR ADMINISTRACINĖS PASKIRTIES PASTATŲ KLAIPĖDOS R. SAV., DOVILŲ SEN., LAISTŲ K., LAISTŲ G. STATYBOS PROJEKTAS / CONSTRUCTION PROJECT OF LUBE MATERIALS RE-REFINING AND PRODUCTION, STORAGE AND ADMINISTRATION PURPOSE BUILDINGS IN KLAIPEDA DISTRICT, DOVILAI WARD., LAISTAI VIL., LAISTŲ STR.
714	PV/PM	VALDAS BABALIAUSKAS	STATINIO PAVADINIMAS/ BUILDING NAME
A681	PDV/DPM	JURATĖ AUGAITYTĖ-LEONOVIENĖ	14.1 - REGENERACIJOS REZERVUARŲ PARKO SIURBLINĖ / 14.1 - REFERING RESERVOIR PARK PUMP STATION
	ARCH	RŪTA RAIŠUTIENĖ	DOKUMENTO PAVADINIMAS/ DOCUMENT NAME
			PJŪVIAI. FASADAI / SECTIONS. FACADES
			1 : 200
lt/en	STATYTOJAS OWNER	UAB "Hill Group"	
	UŽSAKOVAS CLIENT	S.T.P. Studi technologie Progetti S.p.A.	
		DOKUMENTO ŽYMUO/ DOCUMENT MARK	19215-14.1-PP-SA-08.B-02
		LAPAS PAGE	1
		LAPŲ PAGES	1

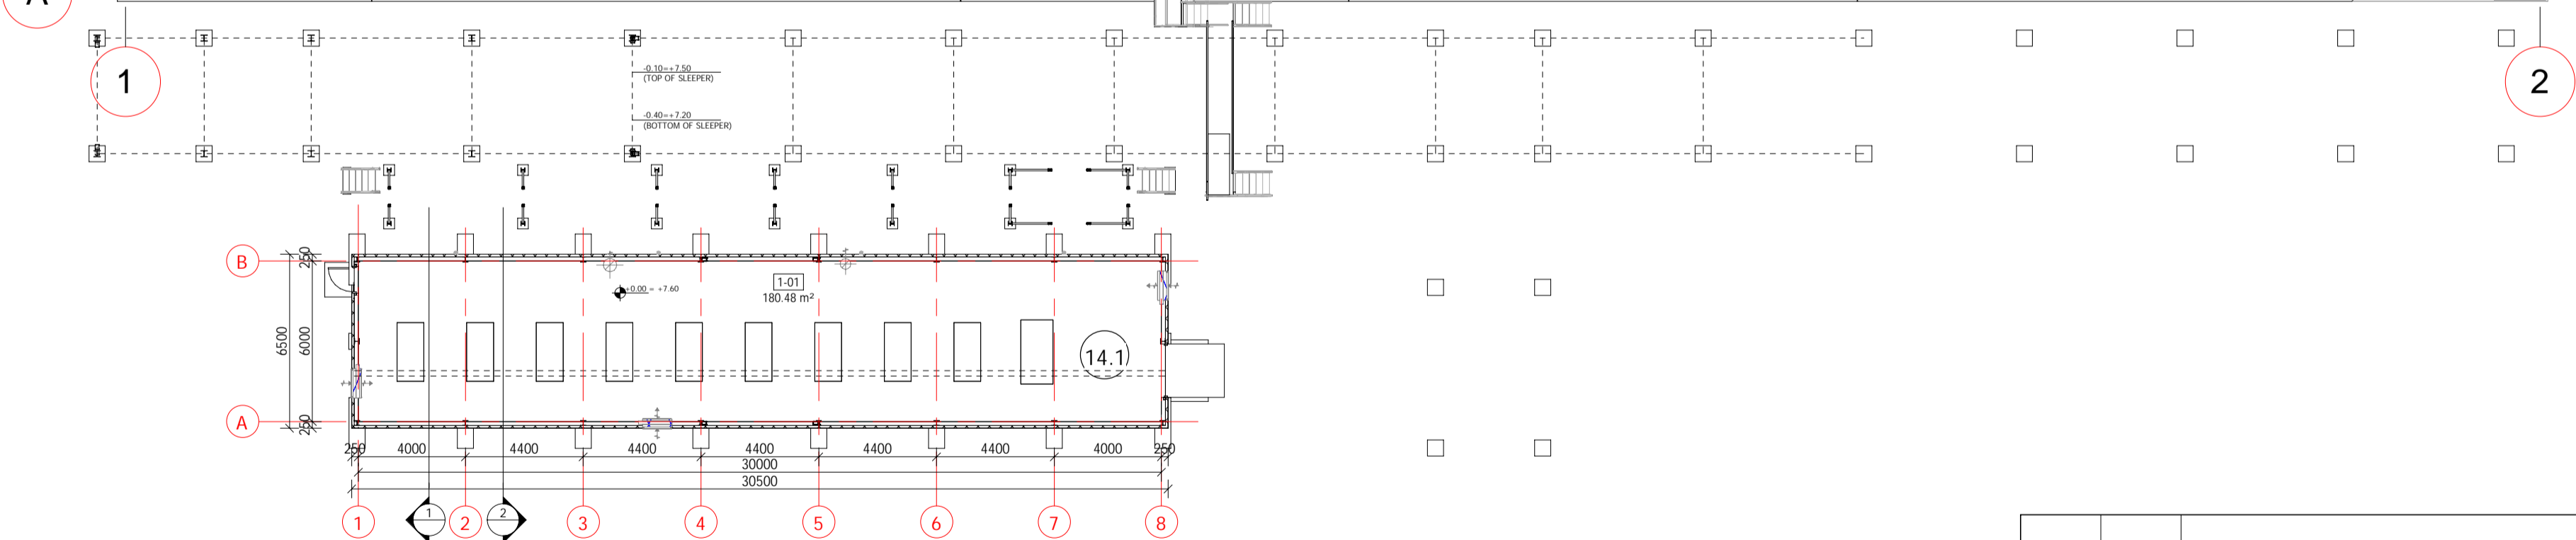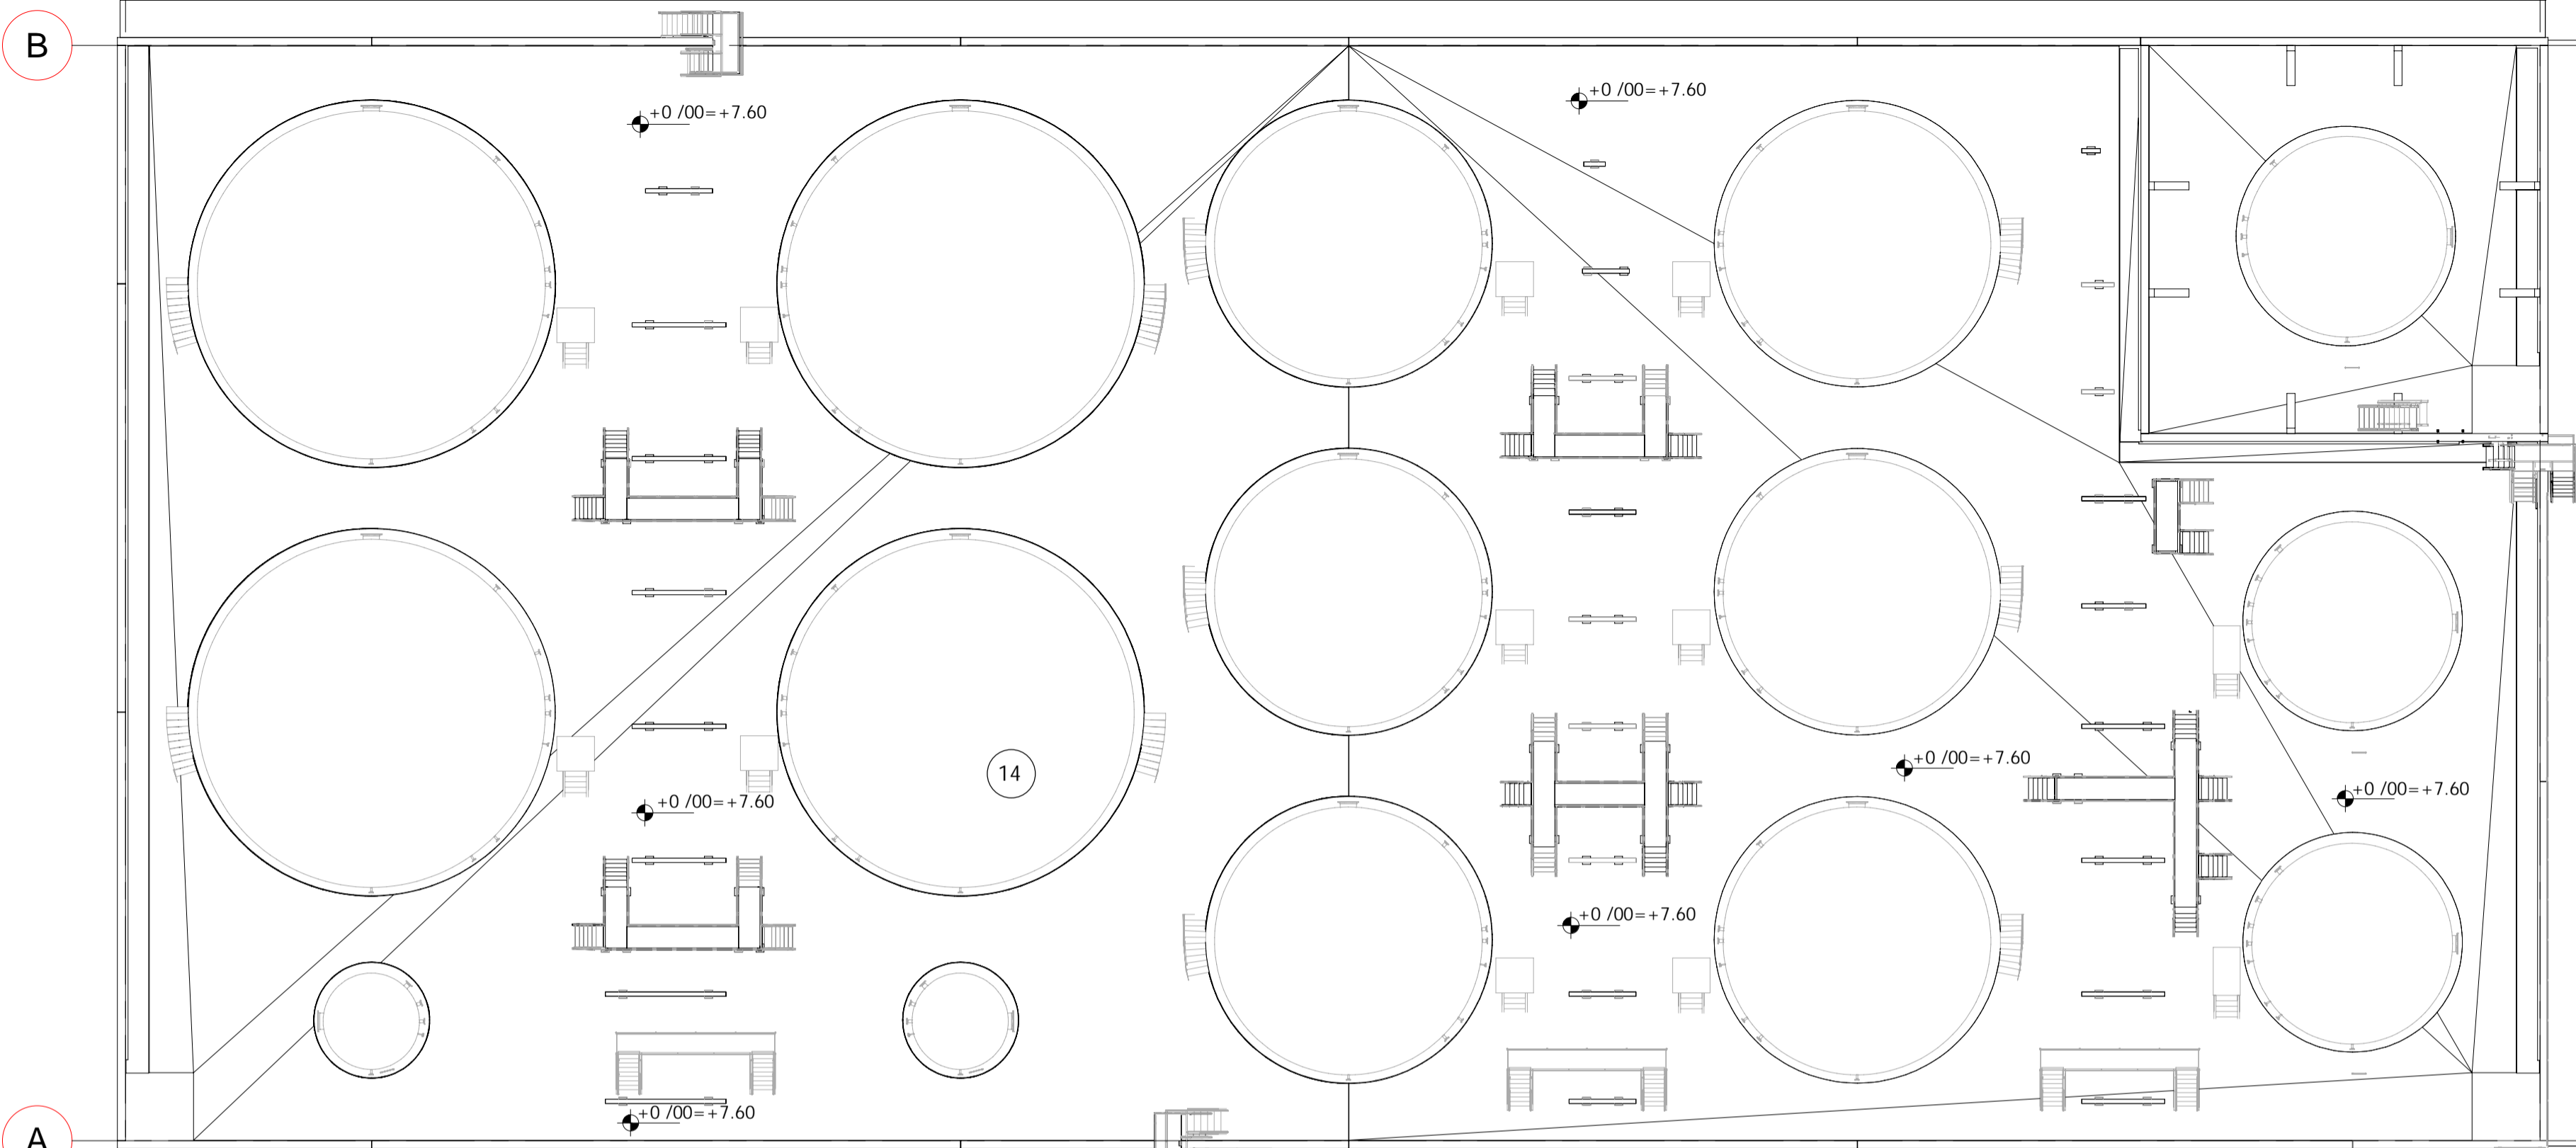

- EKSPLIKACIJA/ LEGEND
- (14.1) REGENERACIJOS REZERVUARŲ PARKO SIURBLINĖ/ REFERING RESERVOIR PARK PUMP STATION
  - (14) REGENERACIJOS REZERVUARŲ PARKAS/ REFERING RESERVOIR PARK

0	2023-03-17	VIEŠINIMUI SU VISUOMENE		
LAIDA/REV.	DATA/DATE	DOKUMENTO STATUSAS IR KEITIMŲ PRIEŽASTIS/ DOCUMENT STATUS AND REASONS FOR CHANGES		
KVAL. PATV. DOK. NR.	QUAL. APPROVAL DOC. NO.	 UAB „Sweco Lietuva“	STATINIO PROJEKTO PAVADINIMAS/ BUILDING PROJECT NAME TĖPIMO ALYVOS PERDIRBIMO IR GAMYBOS, SANDĖLIAVIMO IR ADMINISTRACINĖS PASKIRTIES PASTATŲ KLAIPĖDOS R. SAV., DOVILŲ SEN., LAISTŲ K., LAISTŲ G. STATYBOS PROJEKTAS / CONSTRUCTION PROJECT OF LUBE MATERIALS RE-REFINING AND PRODUCTION, STORAGE AND ADMINISTRATION PURPOSE BUILDINGS IN KLAIPEDA DISTRICT, DOVILAI WARD., LAISTAI VIL., LAISTŲ STR.	
714	PV/PM		VALDAS BABALIAUSKAS	STATINIO PAVADINIMAS/ BUILDING NAME 14.1 - REGENERACIJOS REZERVUARŲ PARKO SIURBLINĖ / 14.1 - REFERING RESERVOIR PARK PUMP STATION
A681	PDV/DPM	JURATĖ AUGAITYTĖ-LEONOVIENĖ	DOKUMENTO PAVADINIMAS/ DOCUMENT NAME REGENERACIJOS REZERVUARŲ PARKO PLANO SCHEMA / SCHEME OF THE REREFINING RESERVOIR PARK PLAN	
	ARCH	RŪTA RAISUTIENĖ	DOKUMENTO ŽYMŲJŲ/ DOCUMENT MARK 19215-14.1-PP-SA-08.B-04	
It/en	STATYTOJAS OWNER	UAB "Hill Group"	DOKUMENTO ŽYMŲJŲ/ DOCUMENT MARK 19215-14.1-PP-SA-08.B-04	
	UŽSAKOVAS CLIENT	S.T.P. Studi technologije Progetti S.p.A.		
			LAPAS PAGE	LAPŲ PAGES
			1	1



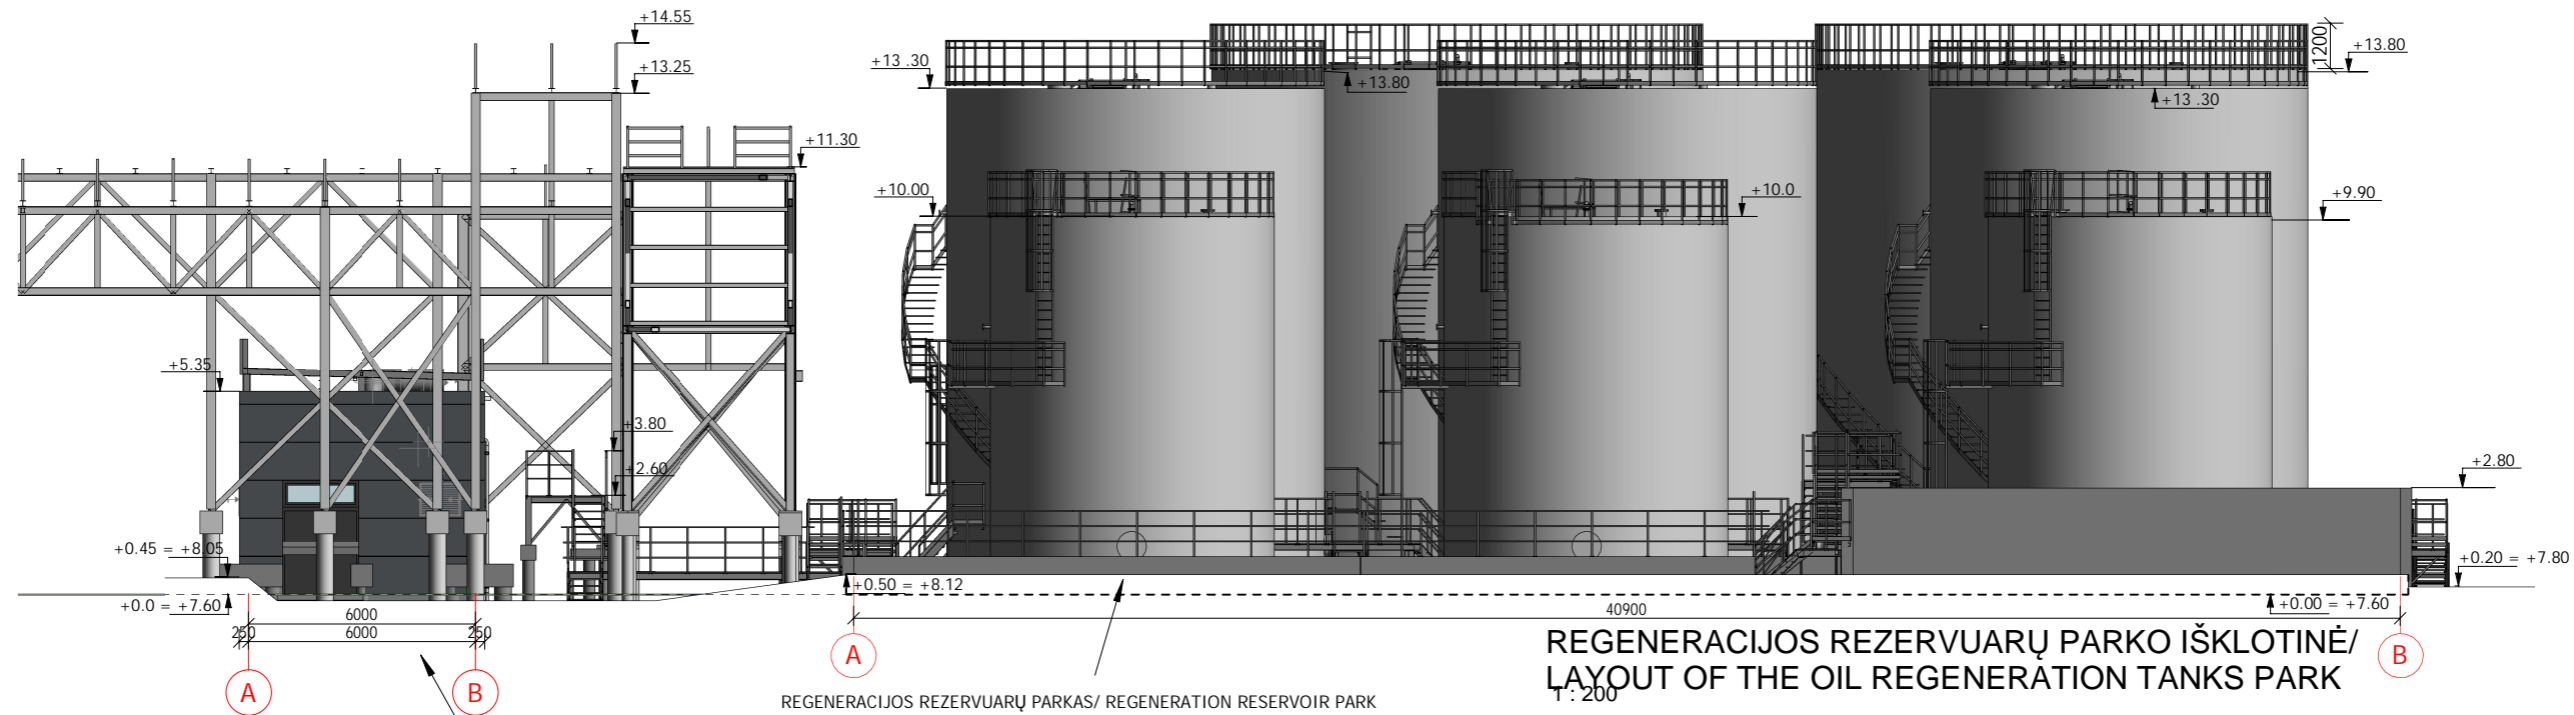

ALYVŲ GAMYBOS REZERVUARŲ PARKO SIURBLINĖ/  
BLENDING RESERVOIR PARK PUMP STATION


REGENERACIJOS REZERVUARŲ PARKAS/ REGENERATION RESERVOIR PARK


REGENERACIJOS REZERVUARŲ PARKO IŠKLOTINĖ/  
LAYOUT OF THE OIL REGENERATION TANKS PARK

1:200


SUTARTINIAI ŽYMĖJIMAI/ LEGEND

- SANDWICH PLOKSTĖ RAL 7016/ SANDWICH PANEL RAL 7016
- REZERVUARAI, SPALVA PILKA - TIKSLINAMA DP/ RESERVOIR COLOR TO BE CHECKED IN DD STAGE
- COKOLIS PILKOS SPALVOS/ COCKLE GREY COLOR

0	2023-03-17	VIEŠINIMUI SU VISUOMENE		
LAIDA/REV.	DATA/DATE	DOKUMENTO STATUSAS IR KEITIMŲ PRIEŽASTIS/ DOCUMENT STATUS AND REASONS FOR CHANGES		
KVAL. PATV. DOK. NR.	 UAB „Sweco Lietuva“		STATINIO PROJEKTO PAVADINIMAS/ BUILDING PROJECT NAME	
QUAL. APPROVAL DOC. NO.			TEPIMO ALYVOS PERDIRBIMO IR GAMYBOS, SANDĖLIAVIMO IR ADMINISTRACINĖS PASKIRTIES PASTATŲ KLAIPĖDOS R. SAV., DOVILŲ SEN., LAISTŲ K., LAISTŲ G. STATYBOS PROJEKTAS / CONSTRUCTION PROJECT OF LUBE MATERIALS RE-REFINING AND PRODUCTION, STORAGE AND ADMINISTRATION PURPOSE BUILDINGS IN KLAIPEDA DISTRICT, DOVILAI WARD., LAISTAI VIL., LAISTŲ STR.	
714	PV/PM	VALDAS BABALIAUSKAS	STATINIO PAVADINIMAS/ BUILDING NAME	
A681	PDV/DPM	JURATĖ AUGAITYTĖ-LEONOVIENĖ	14.1 - REGENERACIJOS REZERVUARŲ PARKO SIURBLINĖ / 14.1 - REFERING RESERVOIR PARK PUMP STATION	
	ARCH	RŪTA RAIŠUTIENĖ	DOKUMENTO PAVADINIMAS/ DOCUMENT NAME	
			REGENERACIJOS REZERVUARŲ PARKO IŠKLOTINĖ / LAYOUT OF THE REREFINGING RESERVOIR PARK	
			1 : 200	
lt/en	STATYTOJAS OWNER	UAB "Hill Group"		LAPAS PAGE
	UŽSAKOVAS CLIENT	S.T.P. Studi technologie Progetti S.p.A.		LAPŲ PAGES
		19215-14.1-PP-SA-08.B-05		1
				1

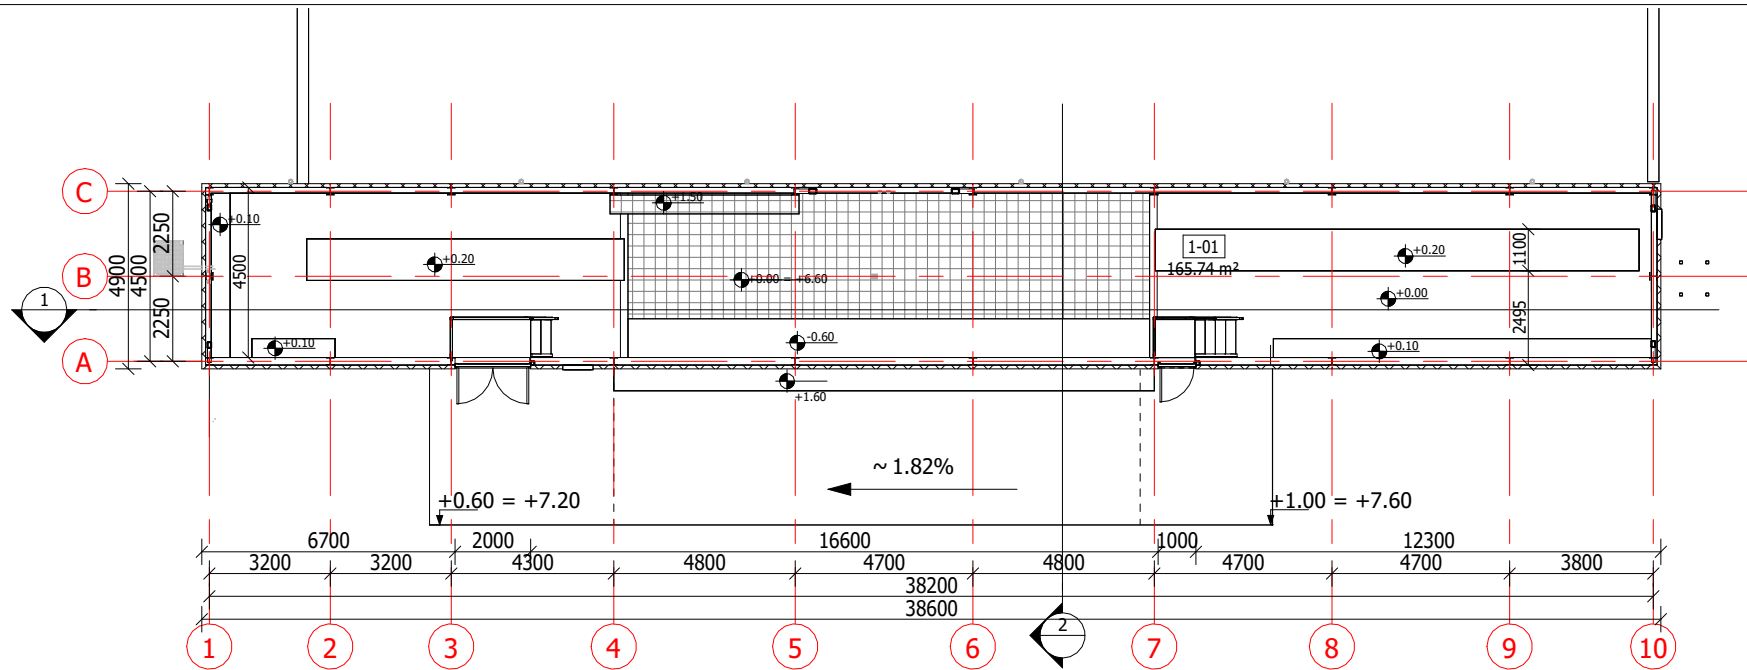


PLANAS ALT. +0.00/ PLAN EL. +0.00  
1 : 200

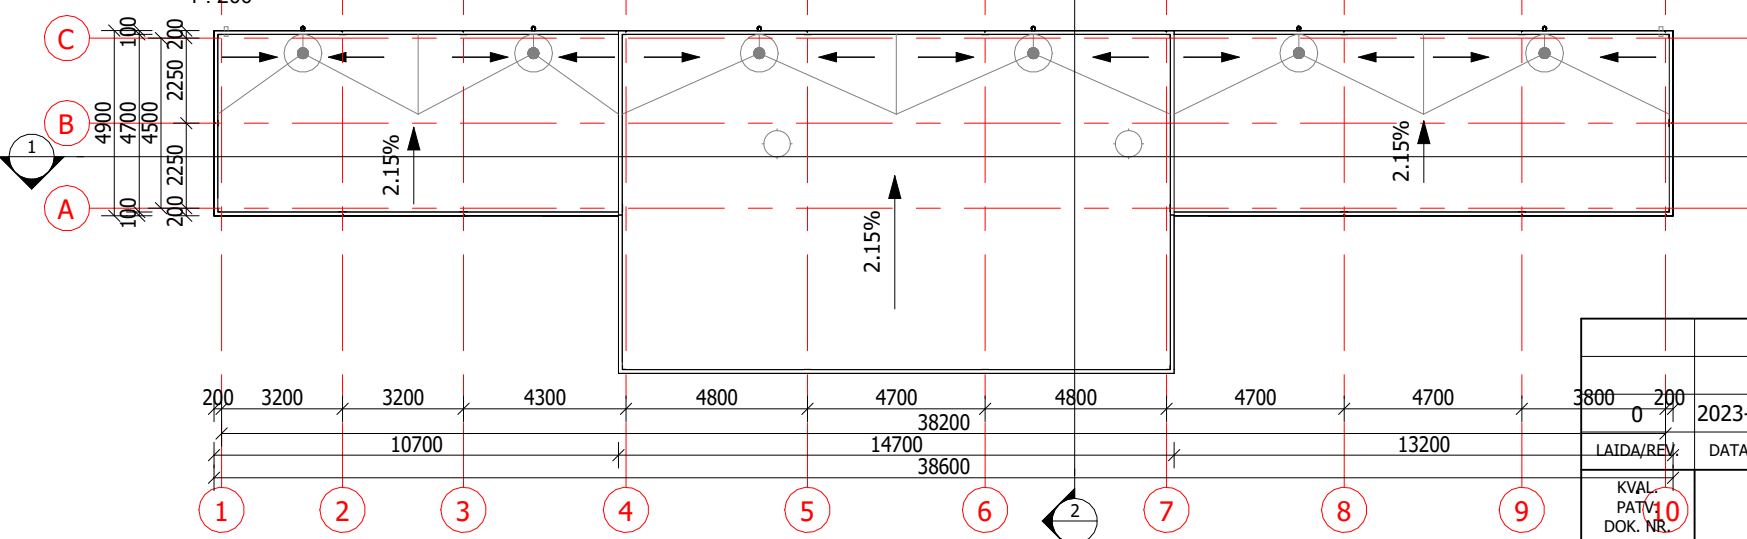

STOGO PLANAS/ ROOF PLAN  
1 : 200


PATALPŲ EKSPLIKACIJA/ LIST OF THE PREMISES +0.00

Level	PATALPOS NR./ ROOM NO.	PATALPOS PAVADINIMAS / NAME OF PREMISES	PATALPOS PLOTAS m²/ ROOM AREA m²	PATALPŲ KATEGORIJA PAGAL SPROGIMO IR GAISRO PAVOJŲ/ ROOM CATEGORY BY EXPLOSION AND FIRE HAZARD	PATALPŲ TEMPERATŪRA °C/ ROOM TEMPERATURE °C
1	1-01	SIURBLINĖS PATALPA / PUMP STATION ROOM	165.74 m²		NEŠILDOMA/ NON-HEATED
BENDRAS PLOTAS/ TOTAL AREA			165.74 m²		


		2023-03-17		VIEŠINIMUI SU VISUOMENE	
LAIDA/REV.		DOKUMENTO STATUSAS IR KEITIMŲ PRIEŽASTIS/ DOCUMENT STATUS AND REASONS FOR CHANGES			
KVAL. PATV. DOK. NR.	10	 UAB „Sweco Lietuva“		STATINIO PROJEKTO PAVADINIMAS/ BUILDING PROJECT NAME TEPIMO ALYVŲ PERDIRBIMO IR GAMYBOS, SANDĖLIAVIMO IR ADMINISTRACINĖS PASKIRTIES PASTATŲ KLAIPĖDOS R. SAV., DOVILŲ SEN., LAISTŲ K., LAISTŲ G. STATYBOS PROJEKTAS / CONSTRUCTION PROJECT OF LUBE MATERIALS RE-REFINING AND PRODUCTION, STORAGE AND ADMINISTRATION PURPOSE BUILDINGS IN KLAIPEDA DISTRICT, DOVILAI WARD., LAISTAI VIL., LAISTŲ STR.	
714	PV/PM	VALDAS BABALIAUSKAS		STATINIO PAVADINIMAS/ BUILDING NAME	
A681	PDV/DPM	JŪRATĖ AUGAITYTĖ-LEONOVIENĖ		15.1 ALYVŲ GAMYBOS REZERVUARŲ PARKO SIURBLINĖ / 15.1 BLENDING RESERVOIR PARK PUMP STATION	
	ARCH	RŪTA RAIŠUTIENĖ		DOKUMENTO PAVADINIMAS/ DOCUMENT NAME	
				PLANAS ALT. 0.00, STOGO PLANAS / PLAN, ROOF PLAN	
				1 : 200	
lt/en	STATYTOJAS OWNER	UAB "Hill Group"		DOKUMENTO ŽYMUOJ/ DOCUMENT MARK	
	UŽSAKOVAS CLIENT	S.T.P. Studi technologie Progetti S.p.A.		19215-15.1-PP-SA-09.B-01	
		LAPAS PAGE	1	LAPŲ PAGES	1




Statytojas / Builder	UAB "Hill Group"	Valstybė / Country	LIETUVA / LITHUANIA
Užsakovas / Client	S.T.P. Studi technologie Progetti S.p.A.	Sutartis Nr. / Contract No	19215
Užsakovas / Client	Fluid Solutions GmbH	Sutartis Nr. / Contract No	19216

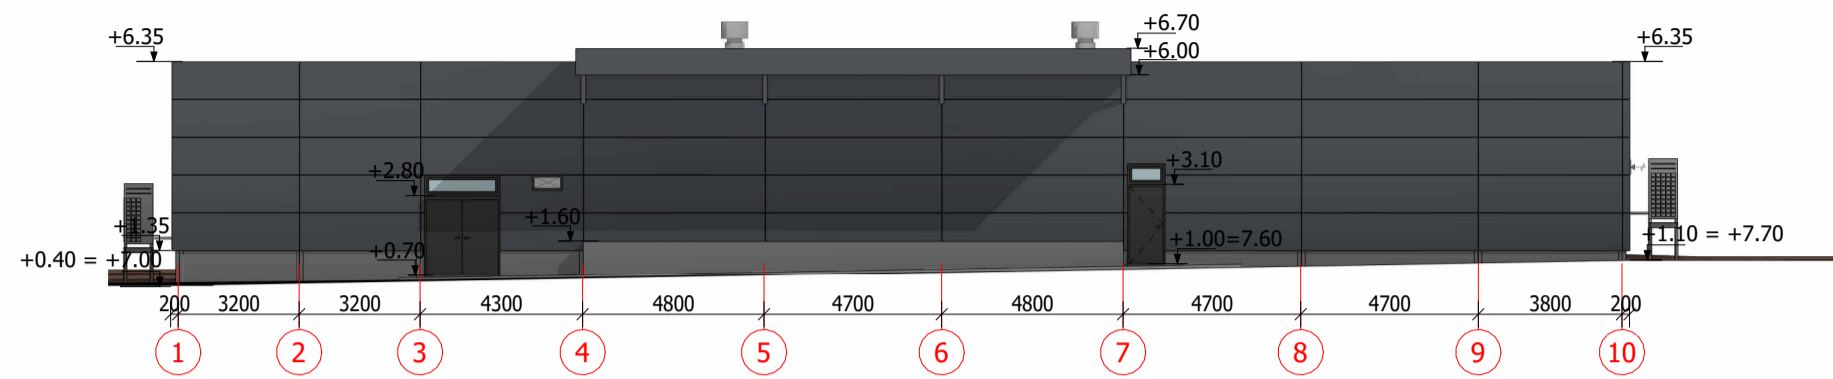


FASADAS 1-8 / FACADE 1-8  
1 : 200

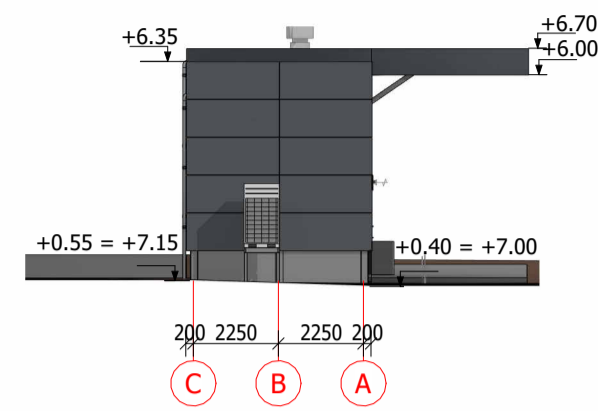


FASADAS B-A / FACADE B-A  
1 : 200

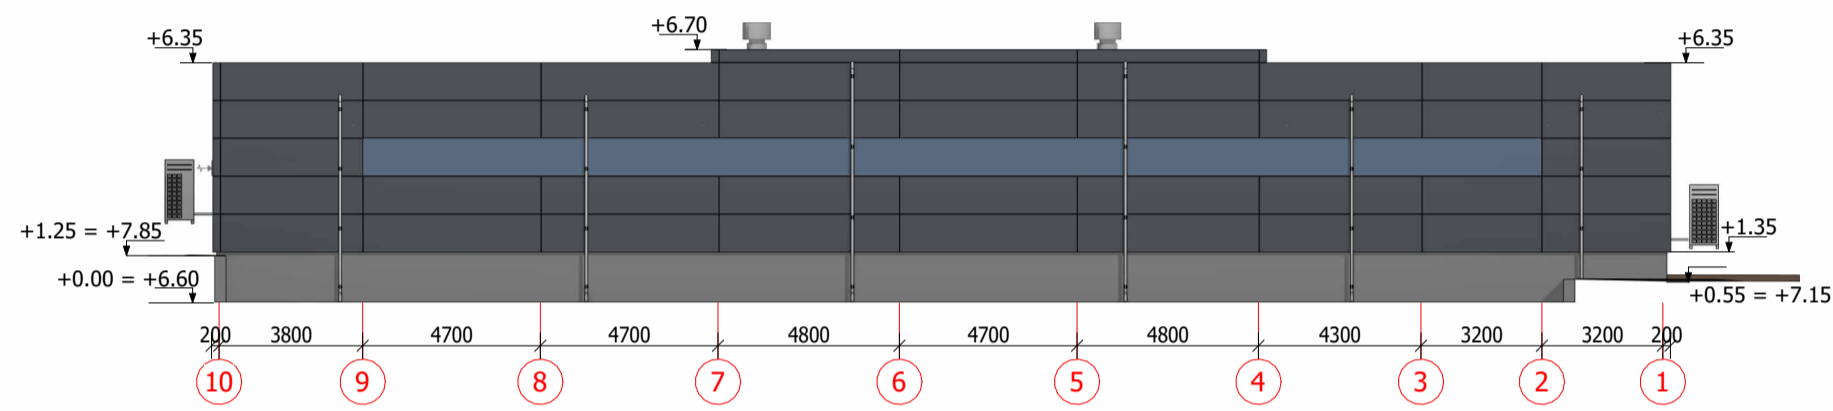


FASADAS 8-1 / FACADE 8-1  
1 : 200

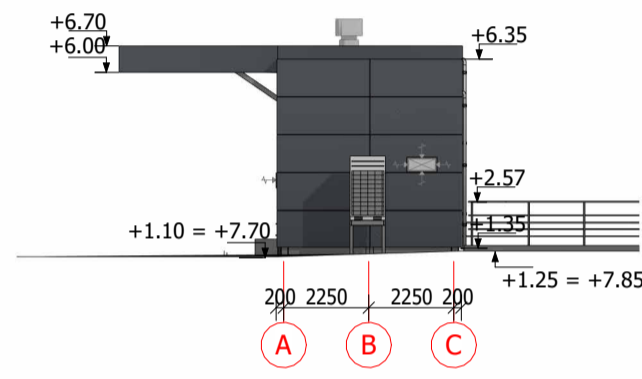

FASADAS A-B / FACADE A-B  
1 : 200

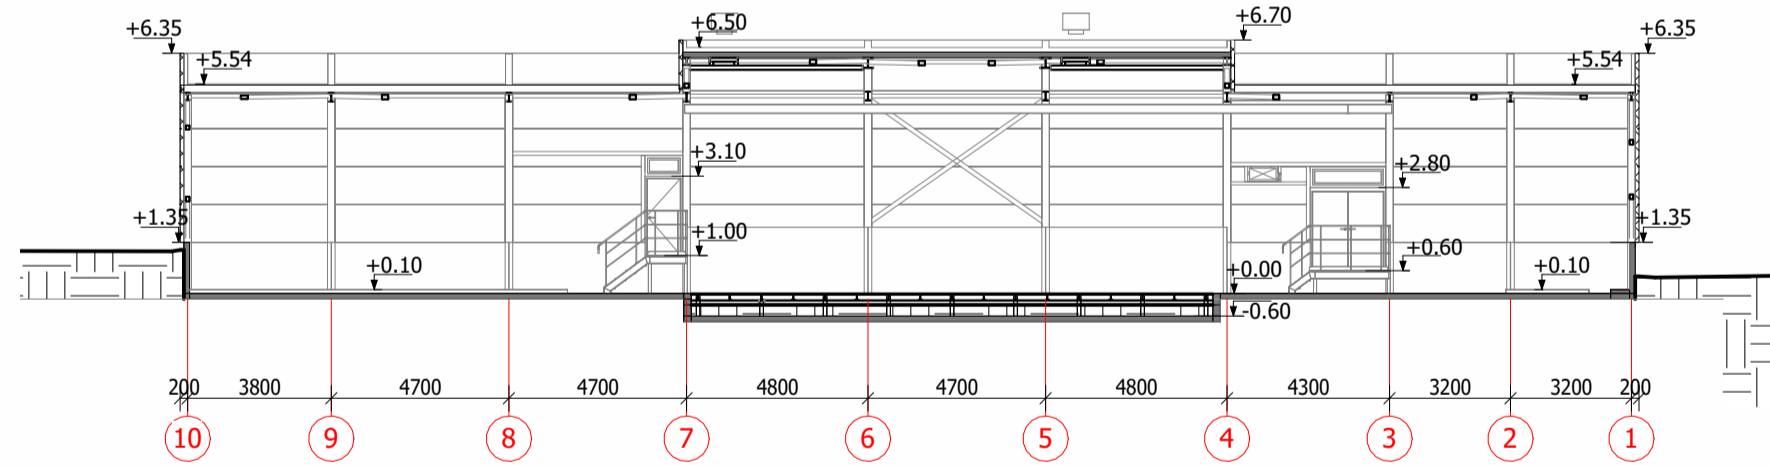

PJŪVIS 1-1 / SECTION 1-1  
1 : 200

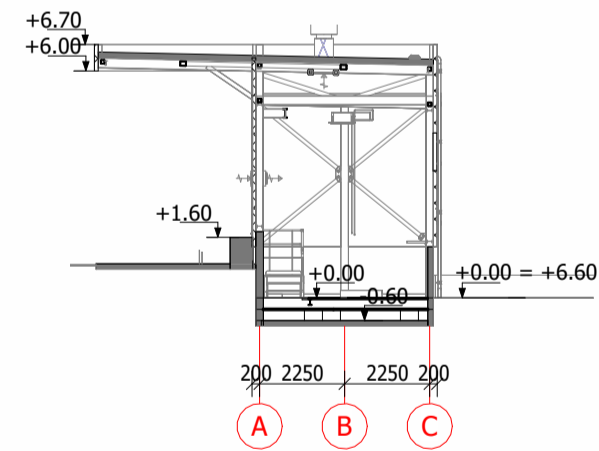

PJŪVIS 2-2 / SECTION 2-2  
1 : 200



SUTARTINIAI ŽYMĖJIMAI/ LEGEND

- PERMATOMA SANDWICH PLOKŠTĖ/ TRANSLUCENT SANDWICH PANEL
- SANDWICH PLOKŠTĖ RAL 7016/ SANDWICH PANEL RAL 7016
- DURYS, VARTAI RAL 9005/ DOORS, GATES RAL 9005
- COKOLIS PILKOS SPALVOS/ COCKLE GREY COLOR

0	2023-03-17	VIEŠINIMUI SU VISUOMENE	
LAIDA/REV.	DATA/DATE	DOKUMENTO STATUSAS IR KEITIMŲ PRIEŽASTIS/ DOCUMENT STATUS AND REASONS FOR CHANGES	
KVAL. PATV. DOK. NR.	UAB „Sweco Lietuva“		STATINIO PROJEKTO PAVADINIMAS/ BUILDING PROJECT NAME
QUAL. APPROVAL DOC. NO.			TEPIMO ALYVOS PERDIRBIMO IR GAMYBOS, SANDĖLIAVIMO IR ADMINISTRACINĖS PASKIRTIES PASTATŲ KLAIPĖDOS R. SAV., DOVILŲ SEN., LAISTŲ K., LAISTŲ G. STATYBOS PROJEKTAS / CONSTRUCTION PROJECT OF LUBE MATERIALS RE-REFINING AND PRODUCTION, STORAGE AND ADMINISTRATION PURPOSE BUILDINGS IN KLAIPEDA DISTRICT, DOVILAI WARD., LAISTAI VIL., LAISTŲ STR.
714	PV/PM	VALDAS BABALIAUSKAS	STATINIO PAVADINIMAS/ BUILDING NAME
A681	PDV/DPM	JŪRATĖ AUGAITYTĖ-LEONOVIENĖ	15.1 ALYVŲ GAMYBOS REZERVUARŲ PARKO SIURBLINĖ / 15.1 BLENDING RESERVOIR PARK PUMP STATION
	ARCH	RŪTA RAIŠŪTIENĖ	DOKUMENTO PAVADINIMAS/ DOCUMENT NAME
			PJŪVIAI, FASADAI / SECTIONS, FACADES
			1 : 200
lt/en	STATYTOJAS OWNER	UAB "Hill Group"	DOKUMENTO ŽYMUO/ DOCUMENT MARK
	UŽSAKOVAS CLIENT	S.T.P. Studi technologie Progetti S.p.A.	19215-15.1-PP-SA-09.B-02
			LAPAS PAGE
			LAPŲ PAGES
			1 1




Statytojas / Builder	UAB "Hill Group"	Valstybė / Country	LIETUVA / LITHUANIA
Užsakovas / Client	S.T.P. Studi technologie Progetti S.p.A.	Sutartis Nr. / Contract No	19215
Užsakovas / Client	Fluid Solutions GmbH	Sutartis Nr. / Contract No	19216

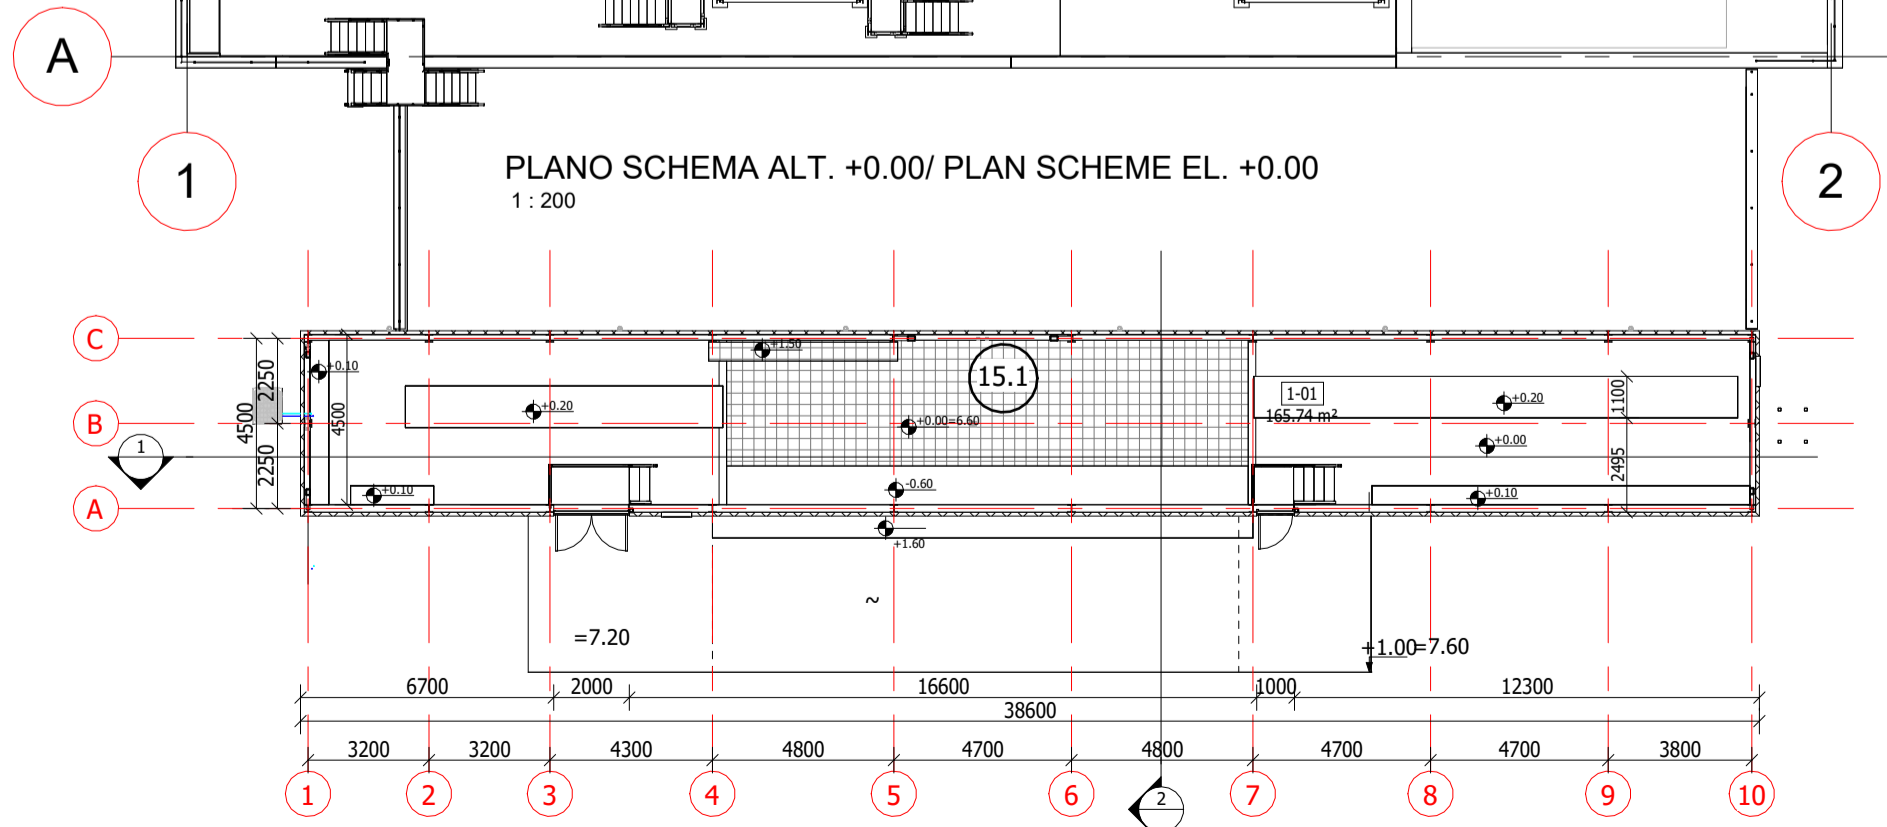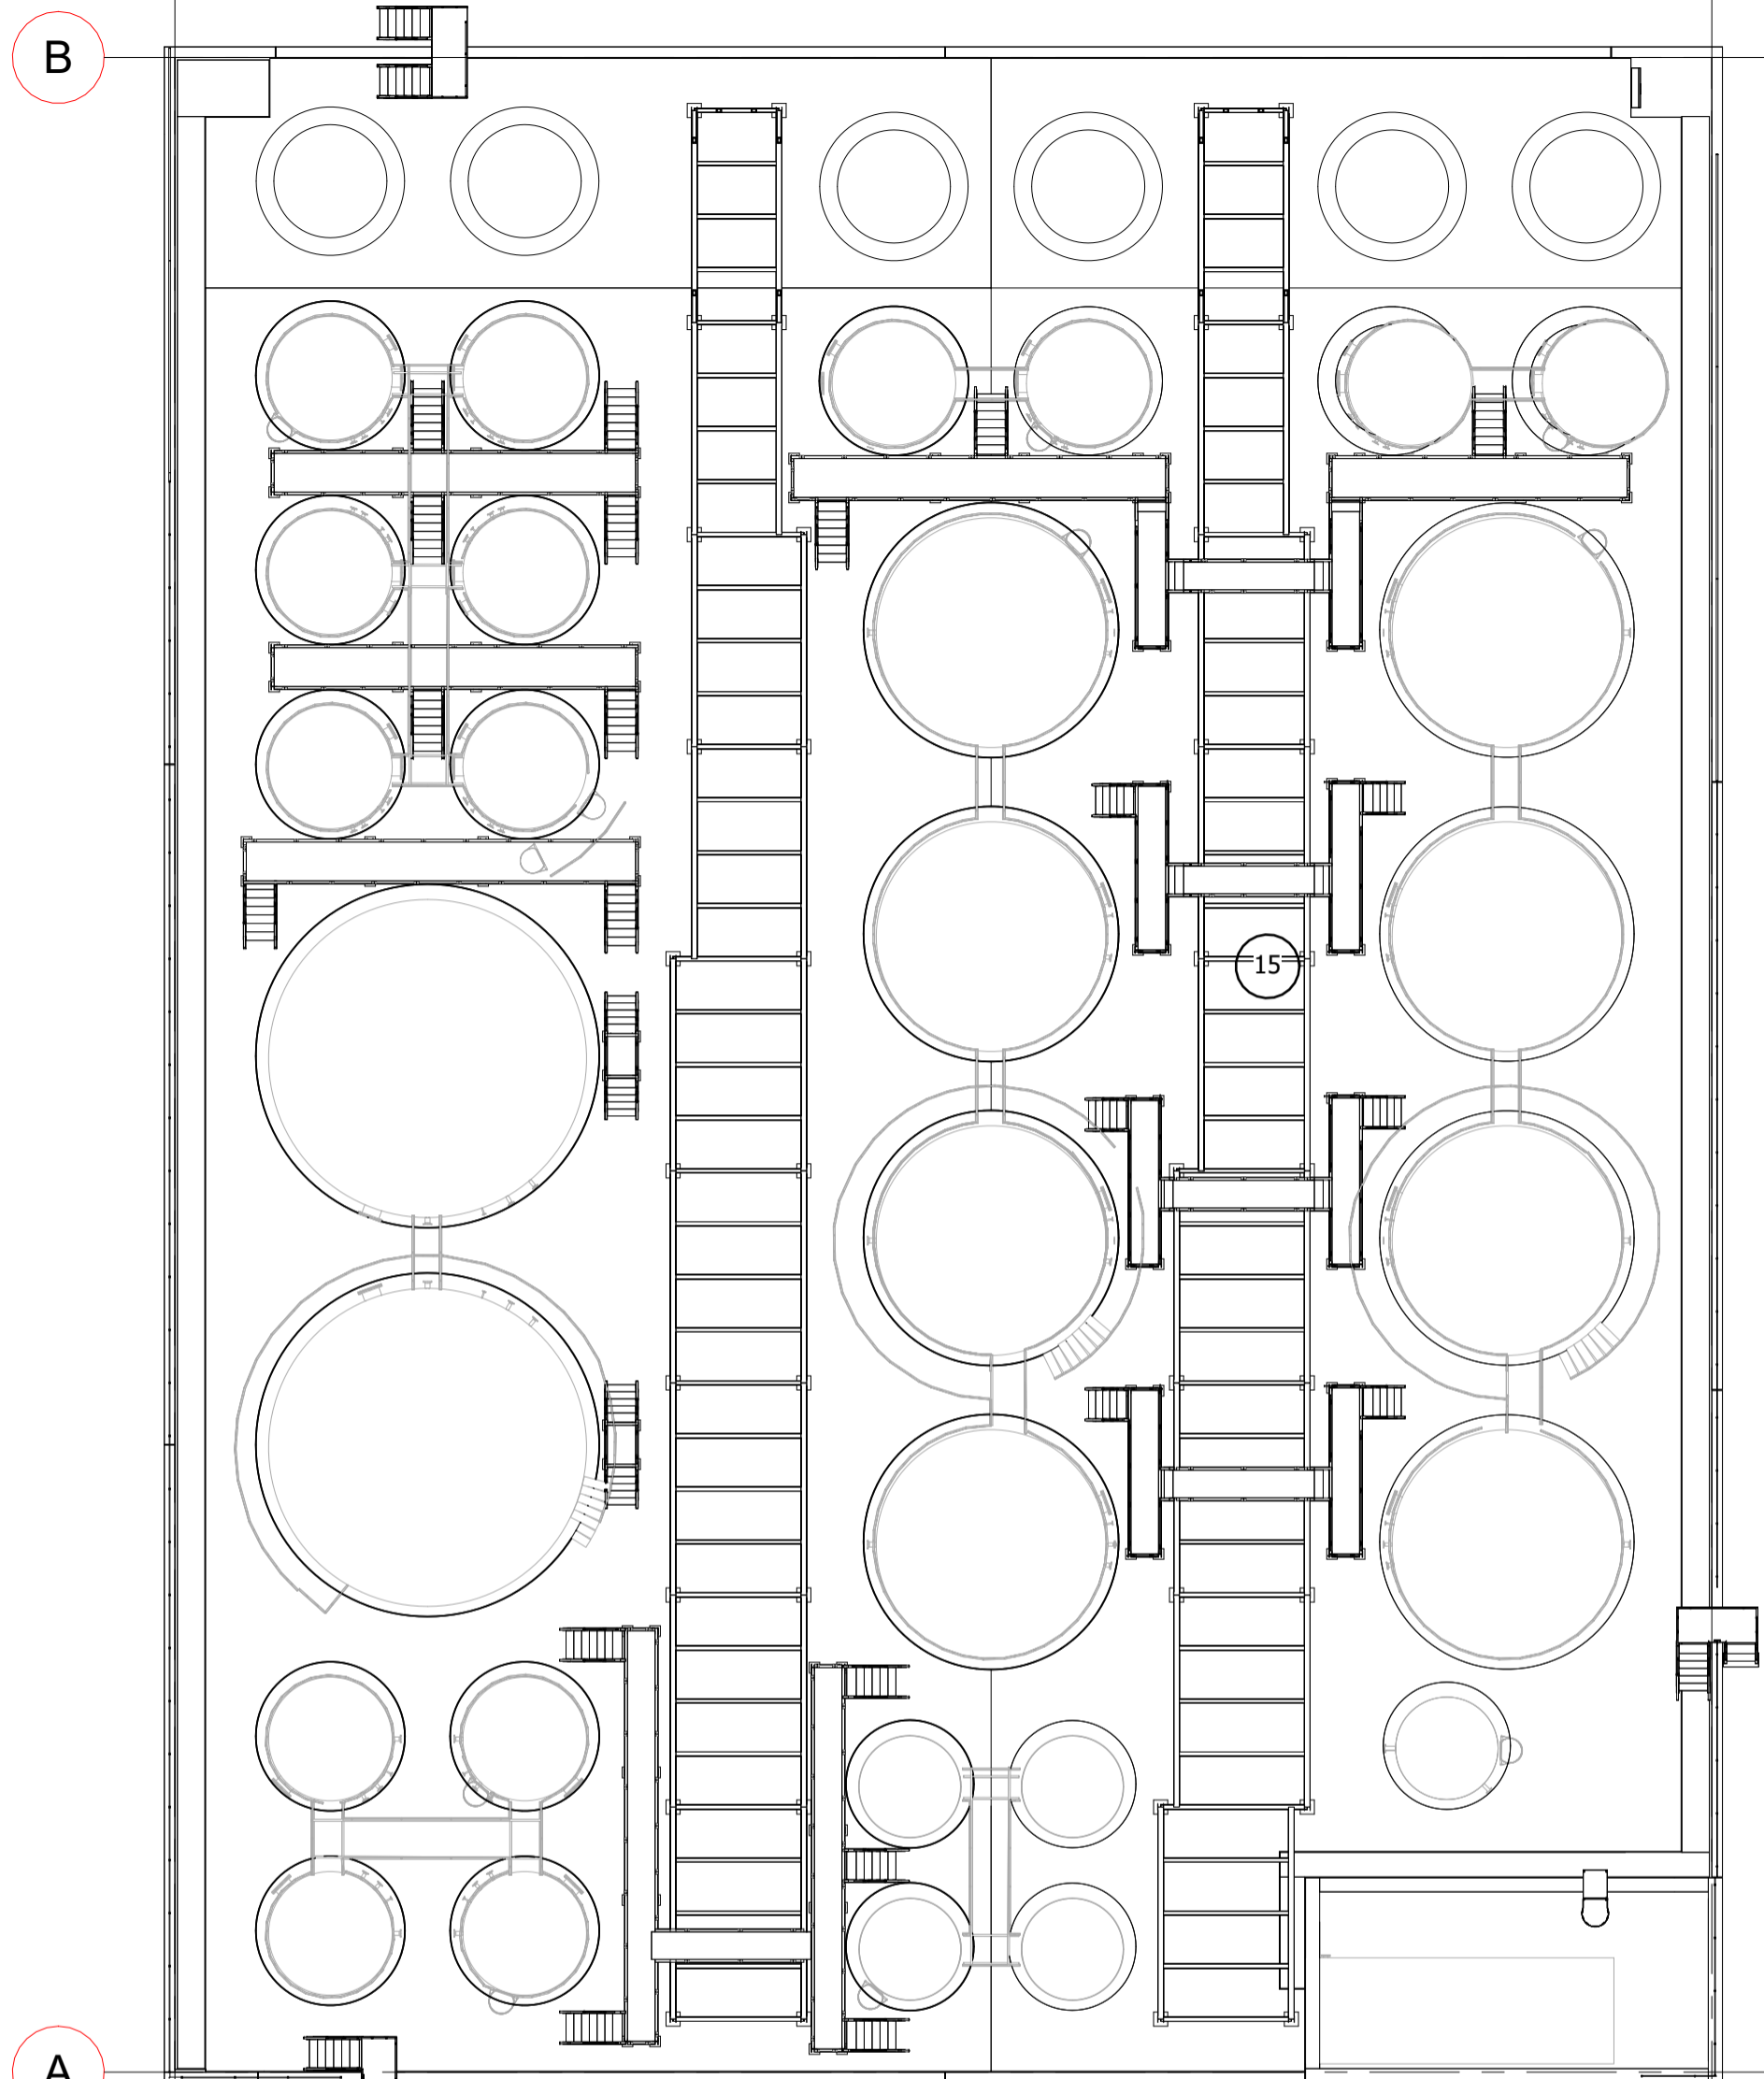


PLANO SCHEMA ALT. +0.00/ PLAN SCHEME EL. +0.00  
1 : 200


EKSPLIKACIJA/ LEGEND

- 15.1 ALYVŲ GAMYBOS REZERVUARŲ PARKO SIURBLINĖ/ BLENDING RESERVOIR PARK PUMP STATION
- 15 ALYVŲ GAMYBOS REZERVUARŲ PARKAS/ BLENDING RESERVOIR PARK

0	2023-03-17	VIEŠINIMUI SU VISUOMENE			
LAIDA/REV.	DATA/DATE	DOKUMENTO STATUSAS IR KEITIMŲ PRIEŽASTIS/ DOCUMENT STATUS AND REASONS FOR CHANGES			
KVAL. PATV. DOK. NR.	 UAB „Sweco Lietuva“		STATINIO PROJEKTO PAVADINIMAS/ BUILDING PROJECT NAME TEPIMO ALYVOS PERDIRBIMO IR GAMYBOS, SANDĖLIAVIMO IR ADMINISTRACINĖS PASKIRTIES PASTATŲ KLAIPĖDOS R. SAV., DOVILŲ SEN., LAISTŲ K., LAISTŲ G. STATYBOS PROJEKTAS / CONSTRUCTION PROJECT OF LUBE MATERIALS RE-REFINING AND PRODUCTION, STORAGE AND ADMINISTRATION PURPOSE BUILDINGS IN KLAIPEDA DISTRICT, DOVILAI WARD., LAISTAI VIL., LAISTŲ STR.		
714	PV/PM	VALDAS BABALIAUSKAS	STATINIO PAVADINIMAS/ BUILDING NAME		
A681	PDV/DPM	JŪRATĖ AUGAITYTĖ-LEONOVIENĖ	15.1 ALYVŲ GAMYBOS REZERVUARŲ PARKO SIURBLINĖ / 15.1 BLENDING RESERVOIR PARK PUMP STATION		
	ARCH	RŪTA RAIŠŪTIENĖ	DOKUMENTO PAVADINIMAS/ DOCUMENT NAME		
			ALYVOS GAMYBOS REZERVUARŲ PARKO PLANO SCHEMA / SCHEME OF OIL PRODUCTION TANK FARM PLAN		
			1 : 200		
lt/en	STATYTOJAS OWNER	UAB "Hill Group"	DOKUMENTO ŽYMUO/ DOCUMENT MARK	LAPAS PAGE	LAPŲ PAGES
	UŽSAKOVAS CLIENT	S.T.P. Studi technologie Progetti S.p.A.	19215-15.1-PP-SA-09.B-04	1	1

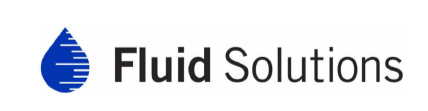

Statytojas / Builder	UAB "Hill Group"	Valstybė / Country	LIETUVA / LITHUANIA
Užsakovas / Client	S.T.P. Studi technologie Progetti S.p.A.	Sutartis Nr. / Contract No	19215
Užsakovas / Client	Fluid Solutions GmbH	Sutartis Nr. / Contract No	19216

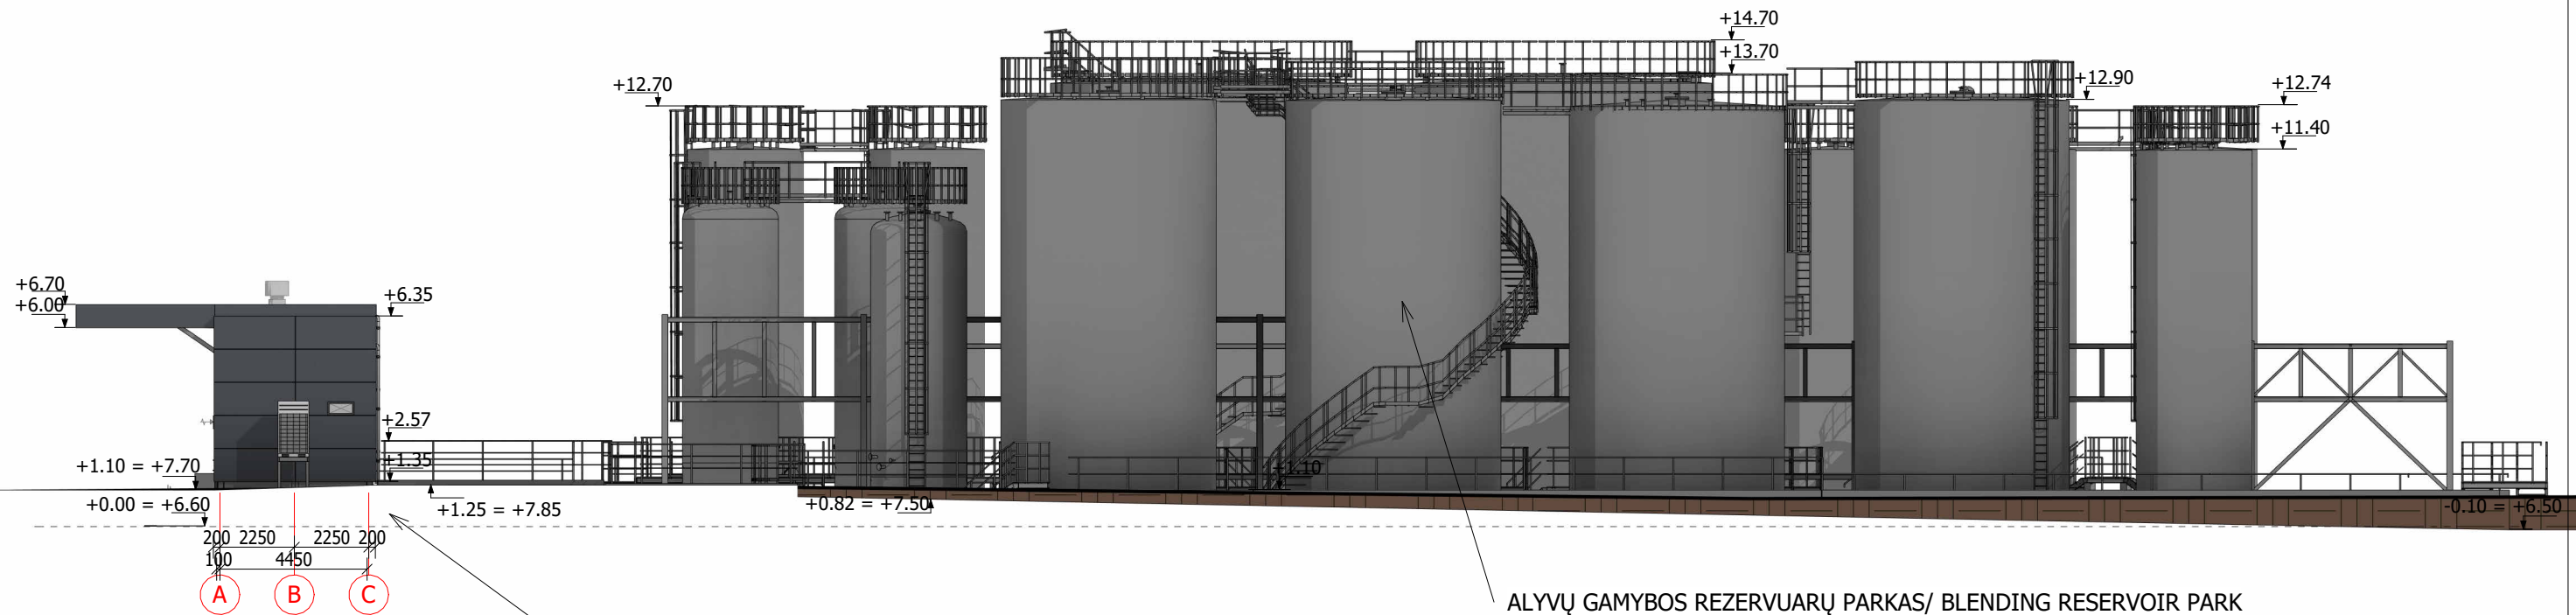

ALYVŲ GAMYBOS REZERVUARŲ PARKO SIURBLINĖ/  
BLENDING RESERVOIR PARK PUMP STATION


SUTARTINIAI ŽYMĖJIMAI/ LEGEND

TURĖKLAS H-1200MM, SPALVA - ALIUMINIO, TIKSLINAMA DP/ RAILING H-1200MM, COLOR - ALUMINIUM, TO BE CHECKED IN DD STAGE

 SANDWICH PLOKŠTĖ RAL 7016/ SANDWICH PANEL RAL 7016


 REZERVUARAI, SPALVA PILKA - TIKSLINAMA DP/ RESERVOIR COLOR TO BE CHECKED IN DD STAGE

 COKOLIS PILKOS SPALVOS/ COCKLE GREY COLOR


0	2023-03-17	VIEŠINIMUI SU VISUOMENE	
LAIDA/REV.	DATA/DATE	DOKUMENTO STATUSAS IR KEITIMŲ PRIEŽASTIS/ DOCUMENT STATUS AND REASONS FOR CHANGES	
KVAL. PATV. DOK. NR.	 UAB „Sweco Lietuva“		STATINIO PROJEKTO PAVADINIMAS/ BUILDING PROJECT NAME TEPIMO ALYVOS PERDIRBIMO IR GAMYBOS, SANDĖLIAVIMO IR ADMINISTRACINĖS PASKIRTIES PASTATŲ KLAIPĖDOS R. SAV., DOVILŲ SEN., LAISTŲ K., LAISTŲ G. STATYBOS PROJEKTAS / CONSTRUCTION PROJECT OF LUBE MATERIALS RE-REFINING AND PRODUCTION, STORAGE AND ADMINISTRATION PURPOSE BUILDINGS IN KLAIPEDA DISTRICT, DOVILAI WARD., LAISTAI VIL., LAISTŲ STR.
714	PV/PM	VALDAS BABALIAUSKAS	STATINIO PAVADINIMAS/ BUILDING NAME 15.1 ALYVŲ GAMYBOS REZERVUARŲ PARKO SIURBLINĖ / 15.1 BLENDING RESERVOIR PARK PUMP STATION
A681	PDV/DPM	JŪRATĖ AUGAITYTĖ-LEONOVIENĖ	
	ARCH	RŪTA RAIŠUTIENĖ	DOKUMENTO PAVADINIMAS/ DOCUMENT NAME ALYVOS GAMYBOS REZERVUARŲ PARKO IŠKLOTINĖ / LAYOUT OF THE OIL PRODUCTION TANK FARM 1 : 200
lt/en	STATYTOJAS OWNER	UAB "Hill Group"	
	UŽSAKOVAS CLIENT	S.T.P. Studi technologie Progetti S.p.A.	
	DOKUMENTO ŽYMUOJ/ DOCUMENT MARK		LAPAS PAGE 19215-15.1-PP-SA-09.B-05 LAPŲ PAGES 1 1



Statytojas / Builder	UAB "Hill Group"	Valstybė / Country	LIETUVA / LITHUANIA
Užsakovas / Client	S.T.P. Studi technologie Progetti S.p.A.	Sutartis Nr. / Contract No	19215
Užsakovas / Client	Fluid Solutions GmbH	Sutartis Nr. / Contract No	19216

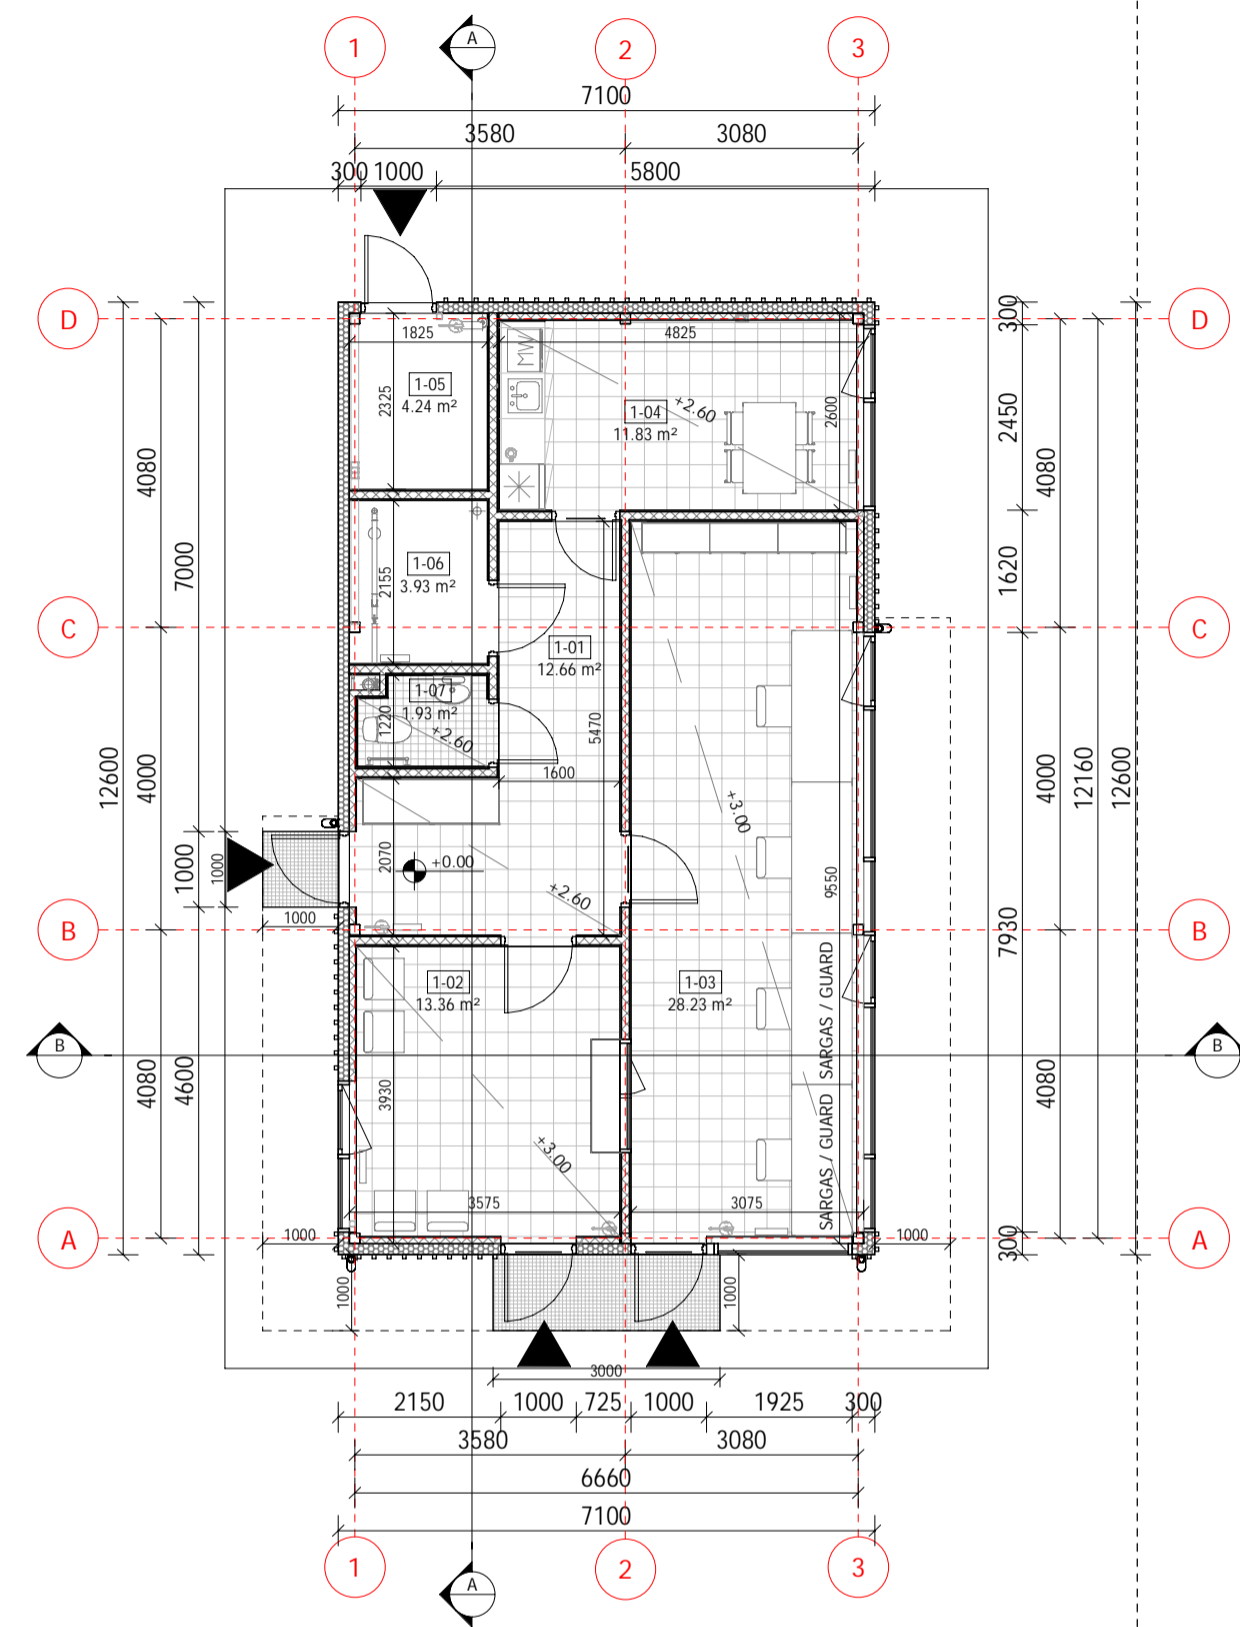


PLANAS ALT. 0.00 / FLOOR PLAN  
1 : 100

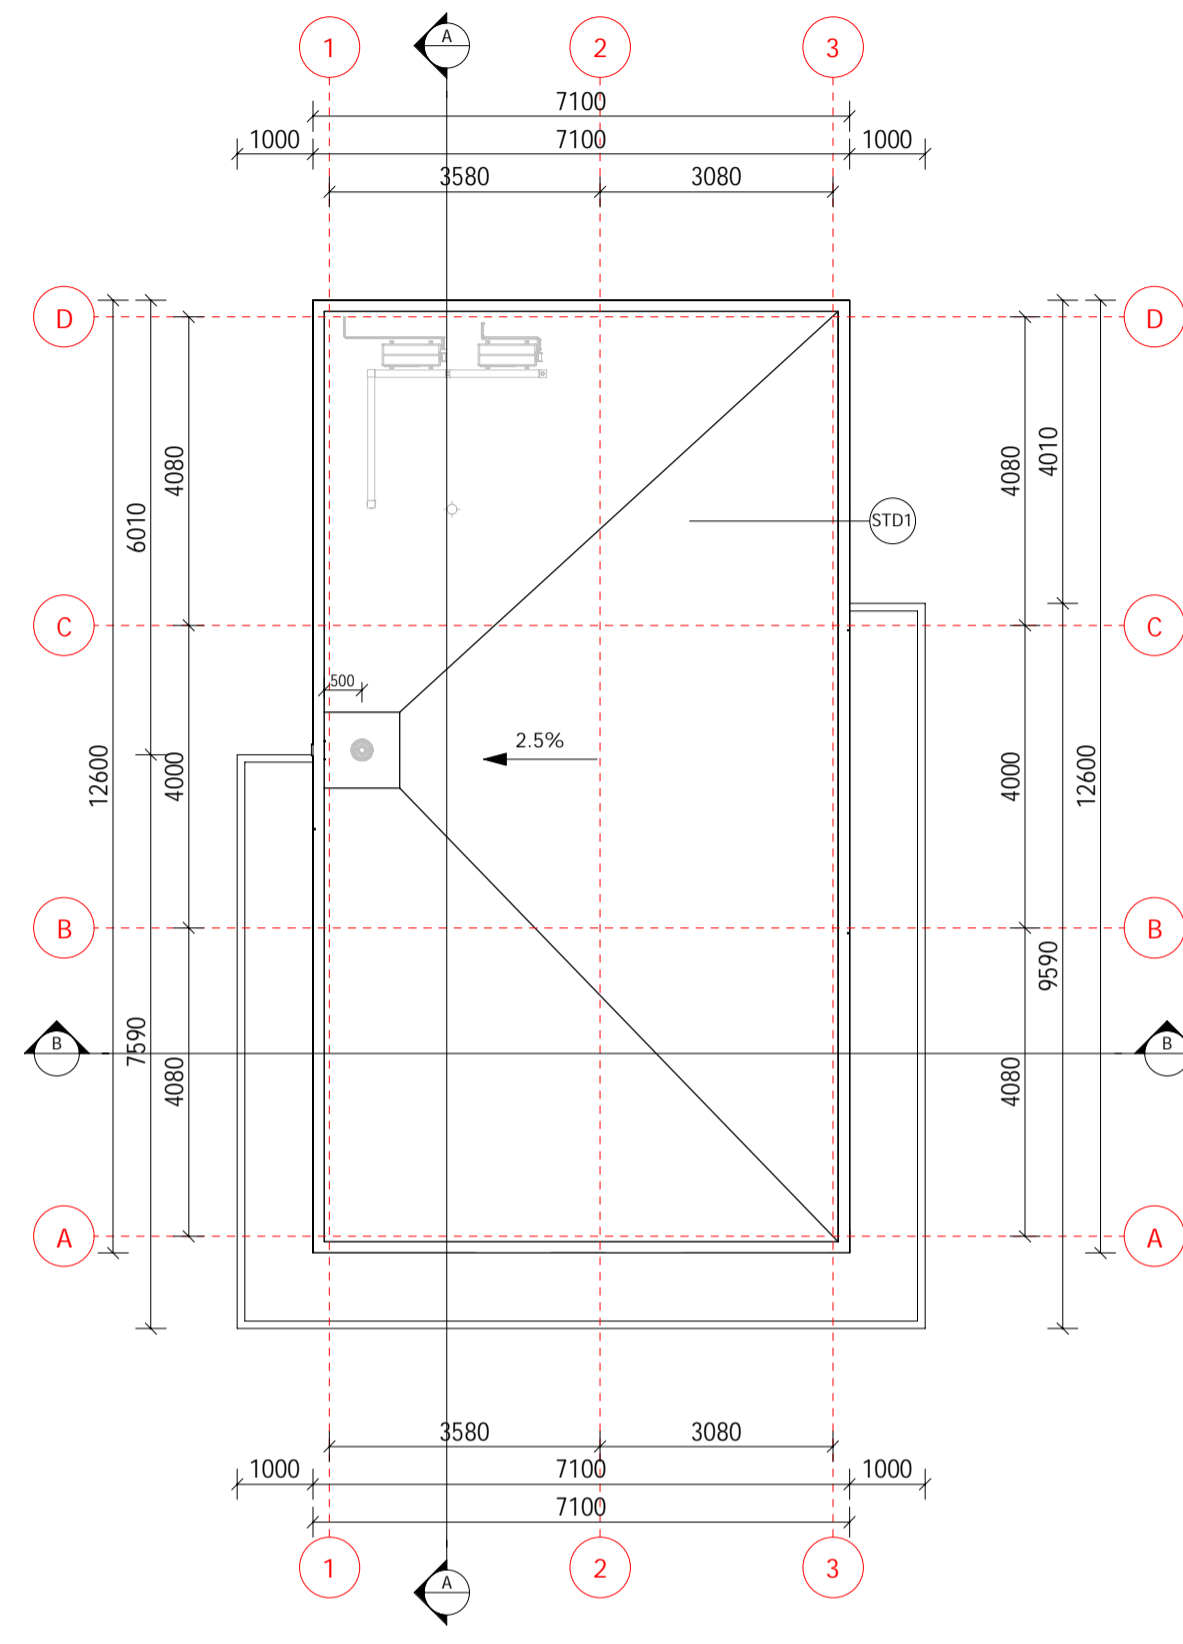

STOGO PLANAS / ROOF PLAN  
1 : 100

PATALPŲ EKSPLIKACIJA / LIST OF THE PREMISES +0.00


PATALPOS NR. / ROOM NO.	PATALPOS PAVADINIMAS / NAME OF PREMISES	PATALPOS PLOTAS m² / ROOM AREA m²	PAGRINDINIS PLOTAS m² / GENERAL AREA m²	PAGALBINIS PLOTAS m² / AUXILIARY AREA m²	PATALPŲ TEMPERATŪRA °C / ROOM TEMPERATURE °C	PASTABOS / NOTES
1-01	KORIDORIUS / CORRIDOR	12.66 m²	12.66 m²		+20°C	
1-02	PRIMAMASIS / RECEPTION	13.36 m²	13.36 m²		+20°C	
1-03	BUDĖTOJO PATALPA / GUARD ROOM	28.23 m²	28.23 m²		+22°C	4 DARBO VIETOS / 4 WORK PLACES
1-04	VIRTUVĖLĖ / KITCHEN	11.83 m²	11.83 m²		+22°C	
1-05	TECHNINĖ PATALPA (ELEKTROS ĮVADO PATALPA) / TECHNICAL ROOM (ELECTRICAL INPUT)	4.24 m²		4.24 m²	+12°C	
1-06	TECHNINĖ PATALPA (SVOK IR VANDENTIEKIO PATALPA) / TECHNICAL ROOM (HVAC AND WATER INPUT ROOM)	3.93 m²		3.93 m²	+15°C	
1-07	WC	1.93 m²		1.93 m²	+20°C	
BENDRAS PLOTAS / TOTAL AREA		76.19 m²	66.09 m²	10.1 m²		

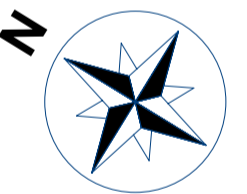


0	2023 03 17	VIEŠINIMUI SU VISUOMENE	
LAIDA/REV.	DATA/DATE	DOKUMENTO STATUSAS IR KEITIMŲ PRIEŽASTIS / DOCUMENT STATUS AND REASONS FOR CHANGES	
KVAL. PATV. DOK. NR.	 UAB „Sweco Lietuva“	STATINIO PROJEKTO PAVADINIMAS / BUILDING PROJECT NAME TEPIMO ALYVOS PERDIRBIMO IR GAMYBOS, SANDĖLIAVIMO IR ADMINISTRACINĖS PASKIRTIES PASTATŲ KLAIPĖDOS R. SAV., DOVILŲ SEN., LAISTŲ K., LAISTŲ G. STATYBOS PROJEKTAS / CONSTRUCTION PROJECT OF LUBE MATERIALS RE-REFINING AND PRODUCTION, STORAGE AND ADMINISTRATION PURPOSE BUILDINGS IN KLAIPEDA DISTRICT, DOVILAI WARD., LAISTAI VIL., LAISTŲ STR.	
QUAL. APPROVAL DOC. NO.		STATINIO PAVADINIMAS / BUILDING NAME 16 SUNKVEŽIMIŲ KONTROLĖS POSTAS / 16 TRUCK CONTROL POST	
714	PV/PM	VALDAS BABALIAUSKAS	DOKUMENTO PAVADINIMAS / DOCUMENT NAME PLANAS ALT. 0.00 IR STOGO PLANAS / PLAN ALT. 0.00 AND ROOF PLAN 1 : 100
A681	PDV/DPM	JŪRATĖ AUGAITYTĖ-LEONOVIENĖ	
	ARCH	RŪTA RAISUTIENĖ	LAI DA REV.
			0
lt/en	STATYTOJAS / OWNER UŽSAKOVAS / CLIENT	UAB "Hill Group" S.T.P. Studi technologie Progetti S.p.A.	DOKUMENTO ŽYMUOJ / DOCUMENT MARK 19215-16-PP-SA-10-B-01
			LAPAS / PAGE 1
			LAPŲ / PAGES 1




Statytojas / Builder	UAB "Hill Group"	Valstybė / Country	LIETUVA / LITHUANIA
Užsakovas / Client	S.T.P. Studi technologie Progetti S.p.A.	Sutartis Nr. / Contract No	19215
Užsakovas / Client	Fluid Solutions GmbH	Sutartis Nr. / Contract No	19216

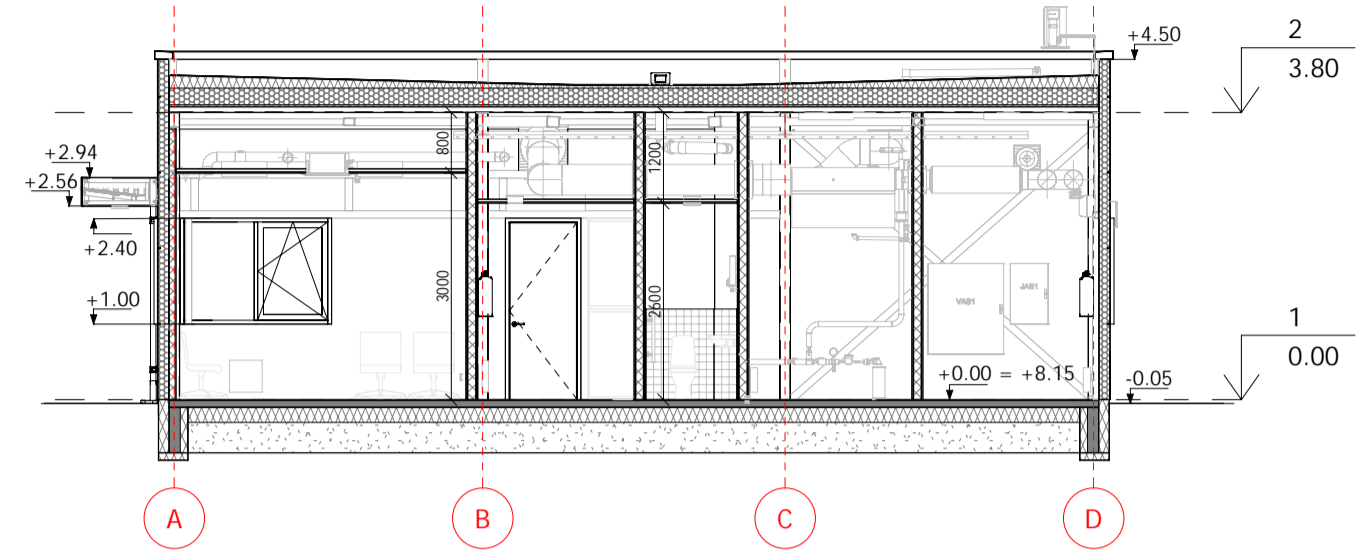

PJŪVIS A-A / SECTION A-A  
1 : 100

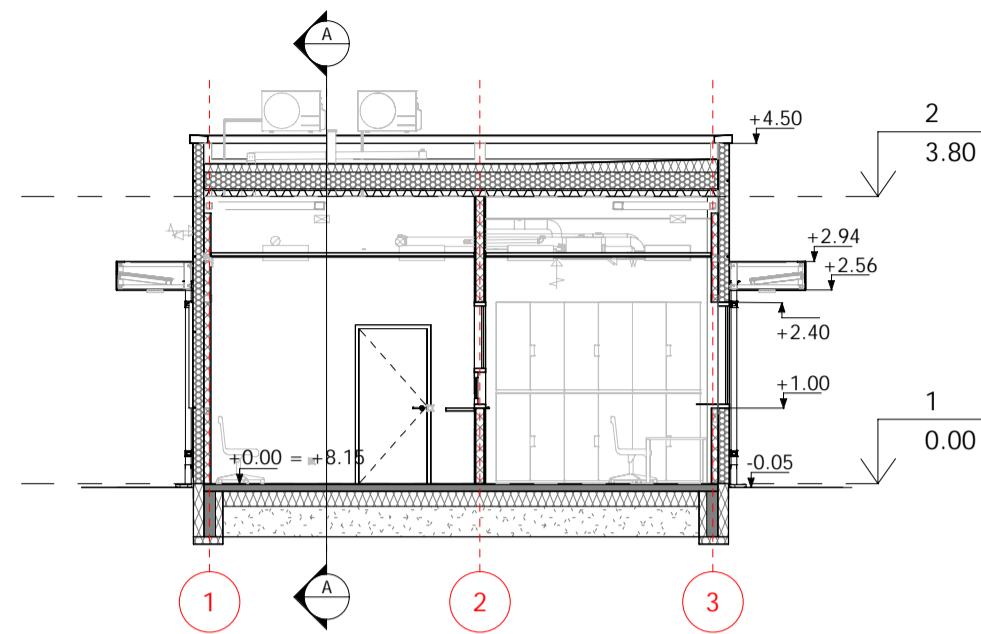


PJŪVIS B-B / SECTION B-B  
1 : 100

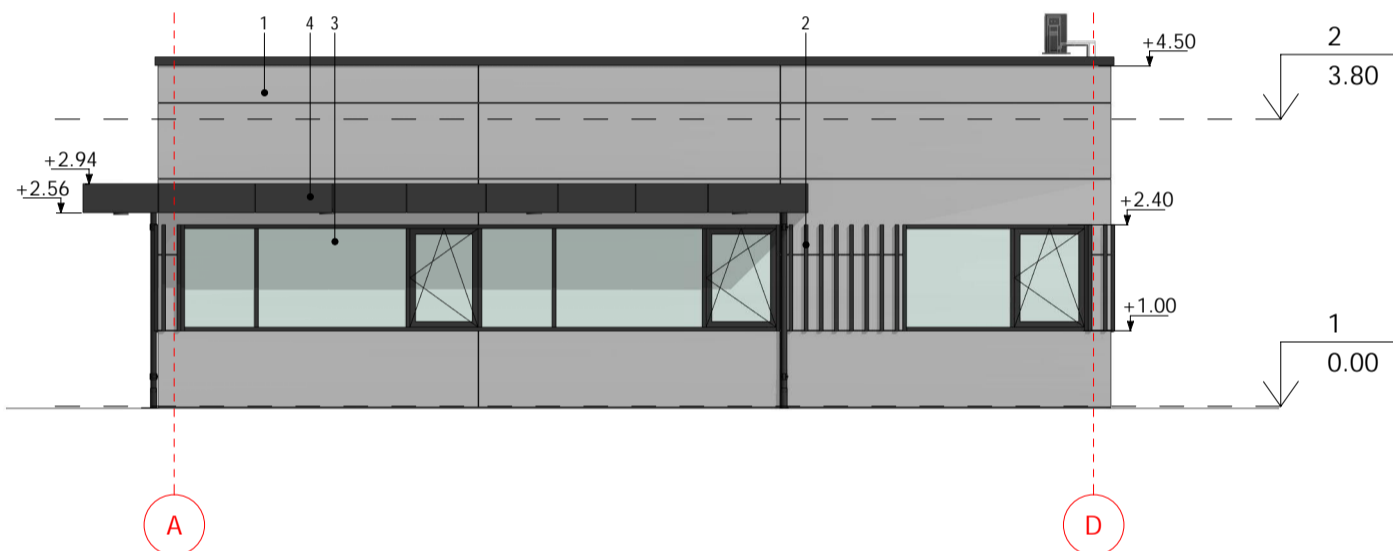


FASADAS A-D / FACADE A-D  
1 : 100



FASADAS 1-3 / FACADE 1-3  
1 : 100

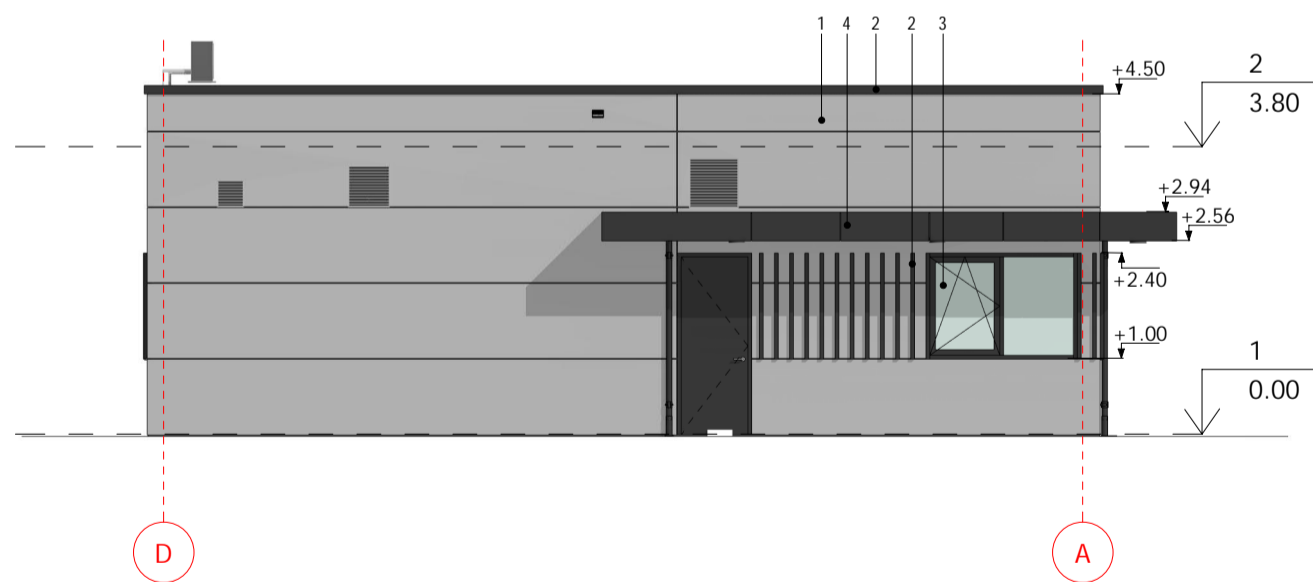


FASADAS D- A / FACADE D-A  
1 : 100

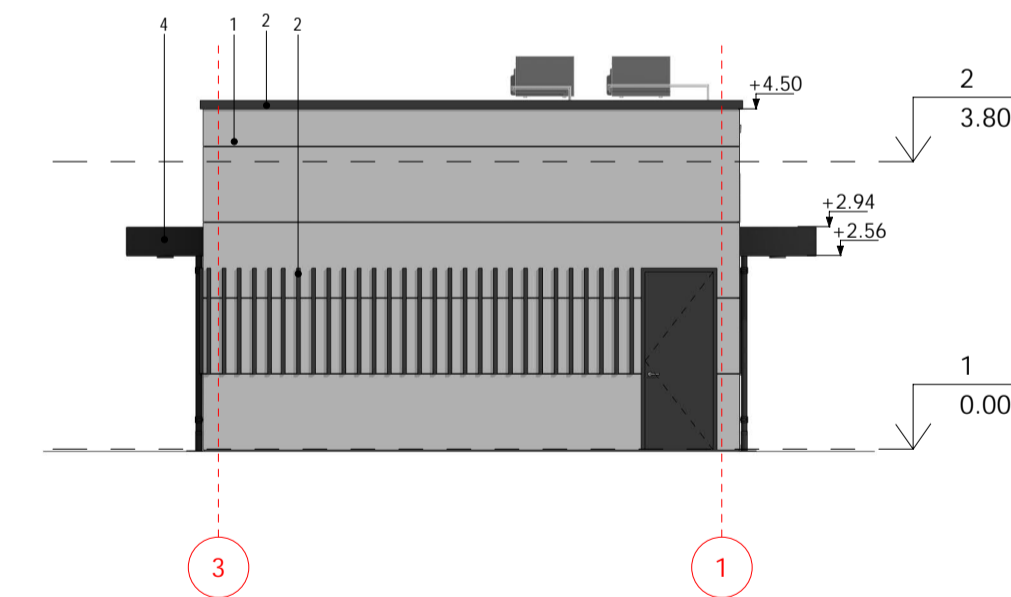


FASADAS 3-1 / FACADE 3-1  
1 : 100

FASADO APDAILIOS SUTARTINIAI ŽYMĖJIMAI / MARKINGS FOR FACADE FINISHING	
ŽYMĖJIMAS / MARK	APRAŠYMAS / DESCRIPTION
1	SKARDA BALTA - RAL 9002 / PLATE WHITE
2	SKARDA RAL 9005 / FLASHING
3	STIKLAS / GLASS
4	ALUCOBOND PLOKŠTĖ JUODA / ALUCOBOND PLATE BLACK

0	2023 03 17	VIEŠINIMUI SU VISUOMENE	
LAIDA/REV.	DATA/DATE	DOKUMENTO STATUSAS IR KEITIMŲ PRIEZASTIS/ DOCUMENT STATUS AND REASONS FOR CHANGES	
KVAL. PATV. DOK. NR.	 UAB „Sweco Lietuva“		STATINIO PROJEKTO PAVADINIMAS/ BUILDING PROJECT NAME TĖPIMO ALYVOS PERDIRBIMO IR GAMYBOS, SANDĖLIAVIMO IR ADMINISTRACINĖS PASKIRTIES PASTATŲ KLAIPĖDOS R. SAV., DOVILŲ SEN., LAISTŲ K., LAISTŲ G. STATYBOS PROJEKTAS / CONSTRUCTION PROJECT OF LUBE MATERIALS RE-REFINING AND PRODUCTION, STORAGE AND ADMINISTRATION PURPOSE BUILDINGS IN KLAIPEDA DISTRICT, DOVILAI WARD., LAISTAI VIL., LAISTŲ STR.
714	PV/PM	VALDAS BABALIAUSKAS	STATINIO PAVADINIMAS/ BUILDING NAME 16 SUNKVEŽIMIŲ KONTROLĖS POSTAS / 16 TRUCK CONTROL POST
A681	PDV/DPM	JŪRATĖ AUGAITYTĖ-LEONOVIIENĖ	DOKUMENTO PAVADINIMAS/ DOCUMENT NAME PJŪVIAI, FASADAI / SECTIONS, FACADES
	ARCH	RŪTA RAISUTIENĖ	1 : 100
lt/en	STATYTOJAS OWNER UŽSAKOVAS CLIENT	UAB "Hill Group" S.T.P. Studi technologie Progetti S.p.A.	DOKUMENTO ŽYMUOJ/ DOCUMENT MARK 19215-16-PP-SA-10-B-02
			LAPAS PAGE 1
			LAPŲ PAGES 1




Statytojas / Builder	UAB "Hill Group"	Valstybė / Country	LIETUVA / LITHUANIA
Užsakovas / Client	S.T.P. Studi technologie Progetti S.p.A.	Sutartis Nr. / Contract No	19215
Užsakovas / Client	Fluid Solutions GmbH	Sutartis Nr. / Contract No	19216

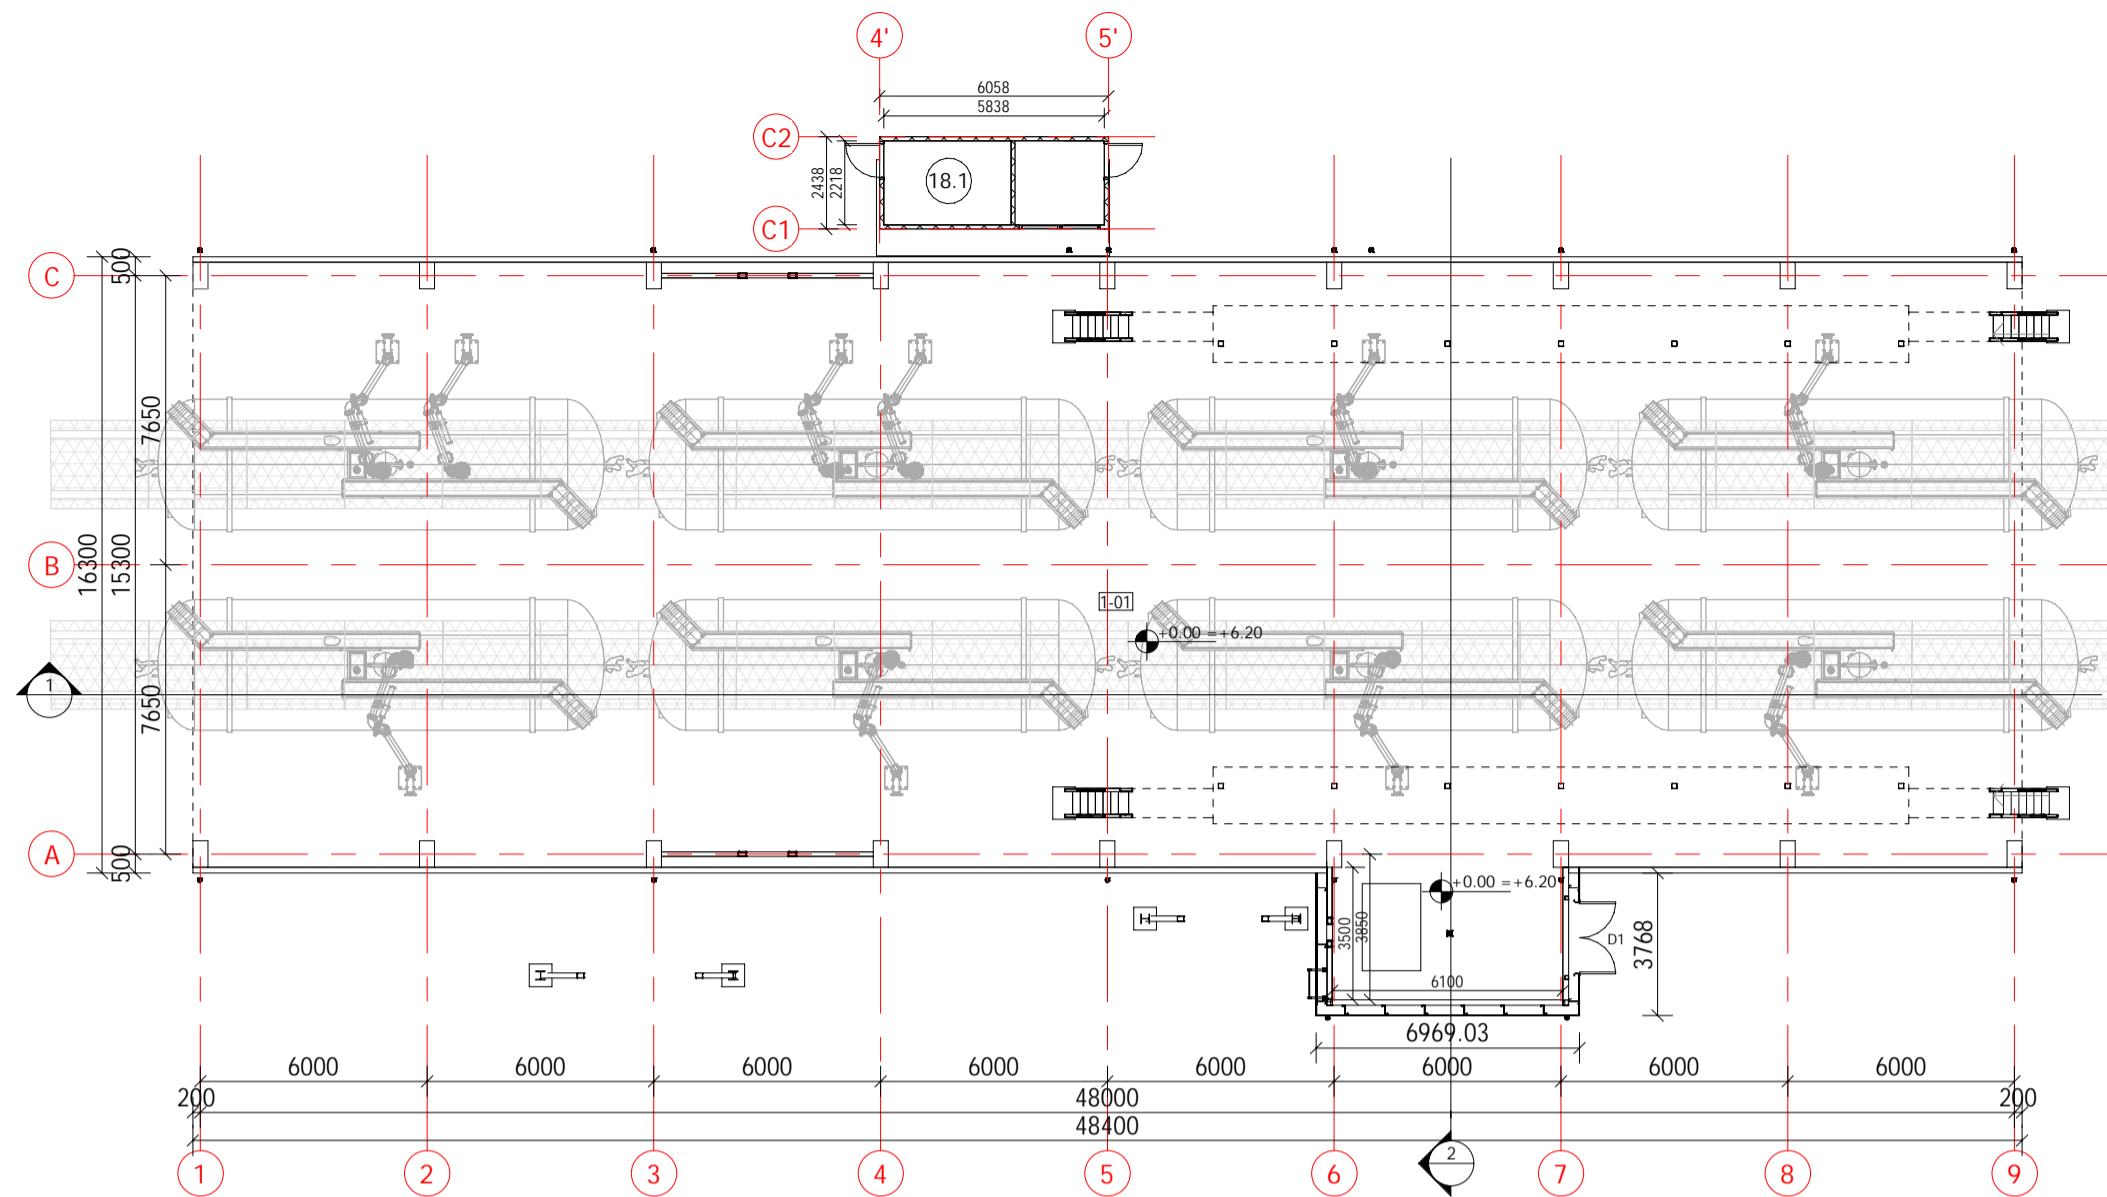

PLANAS ALT. +0.00/ PLAN EL. +0.00

1 : 200

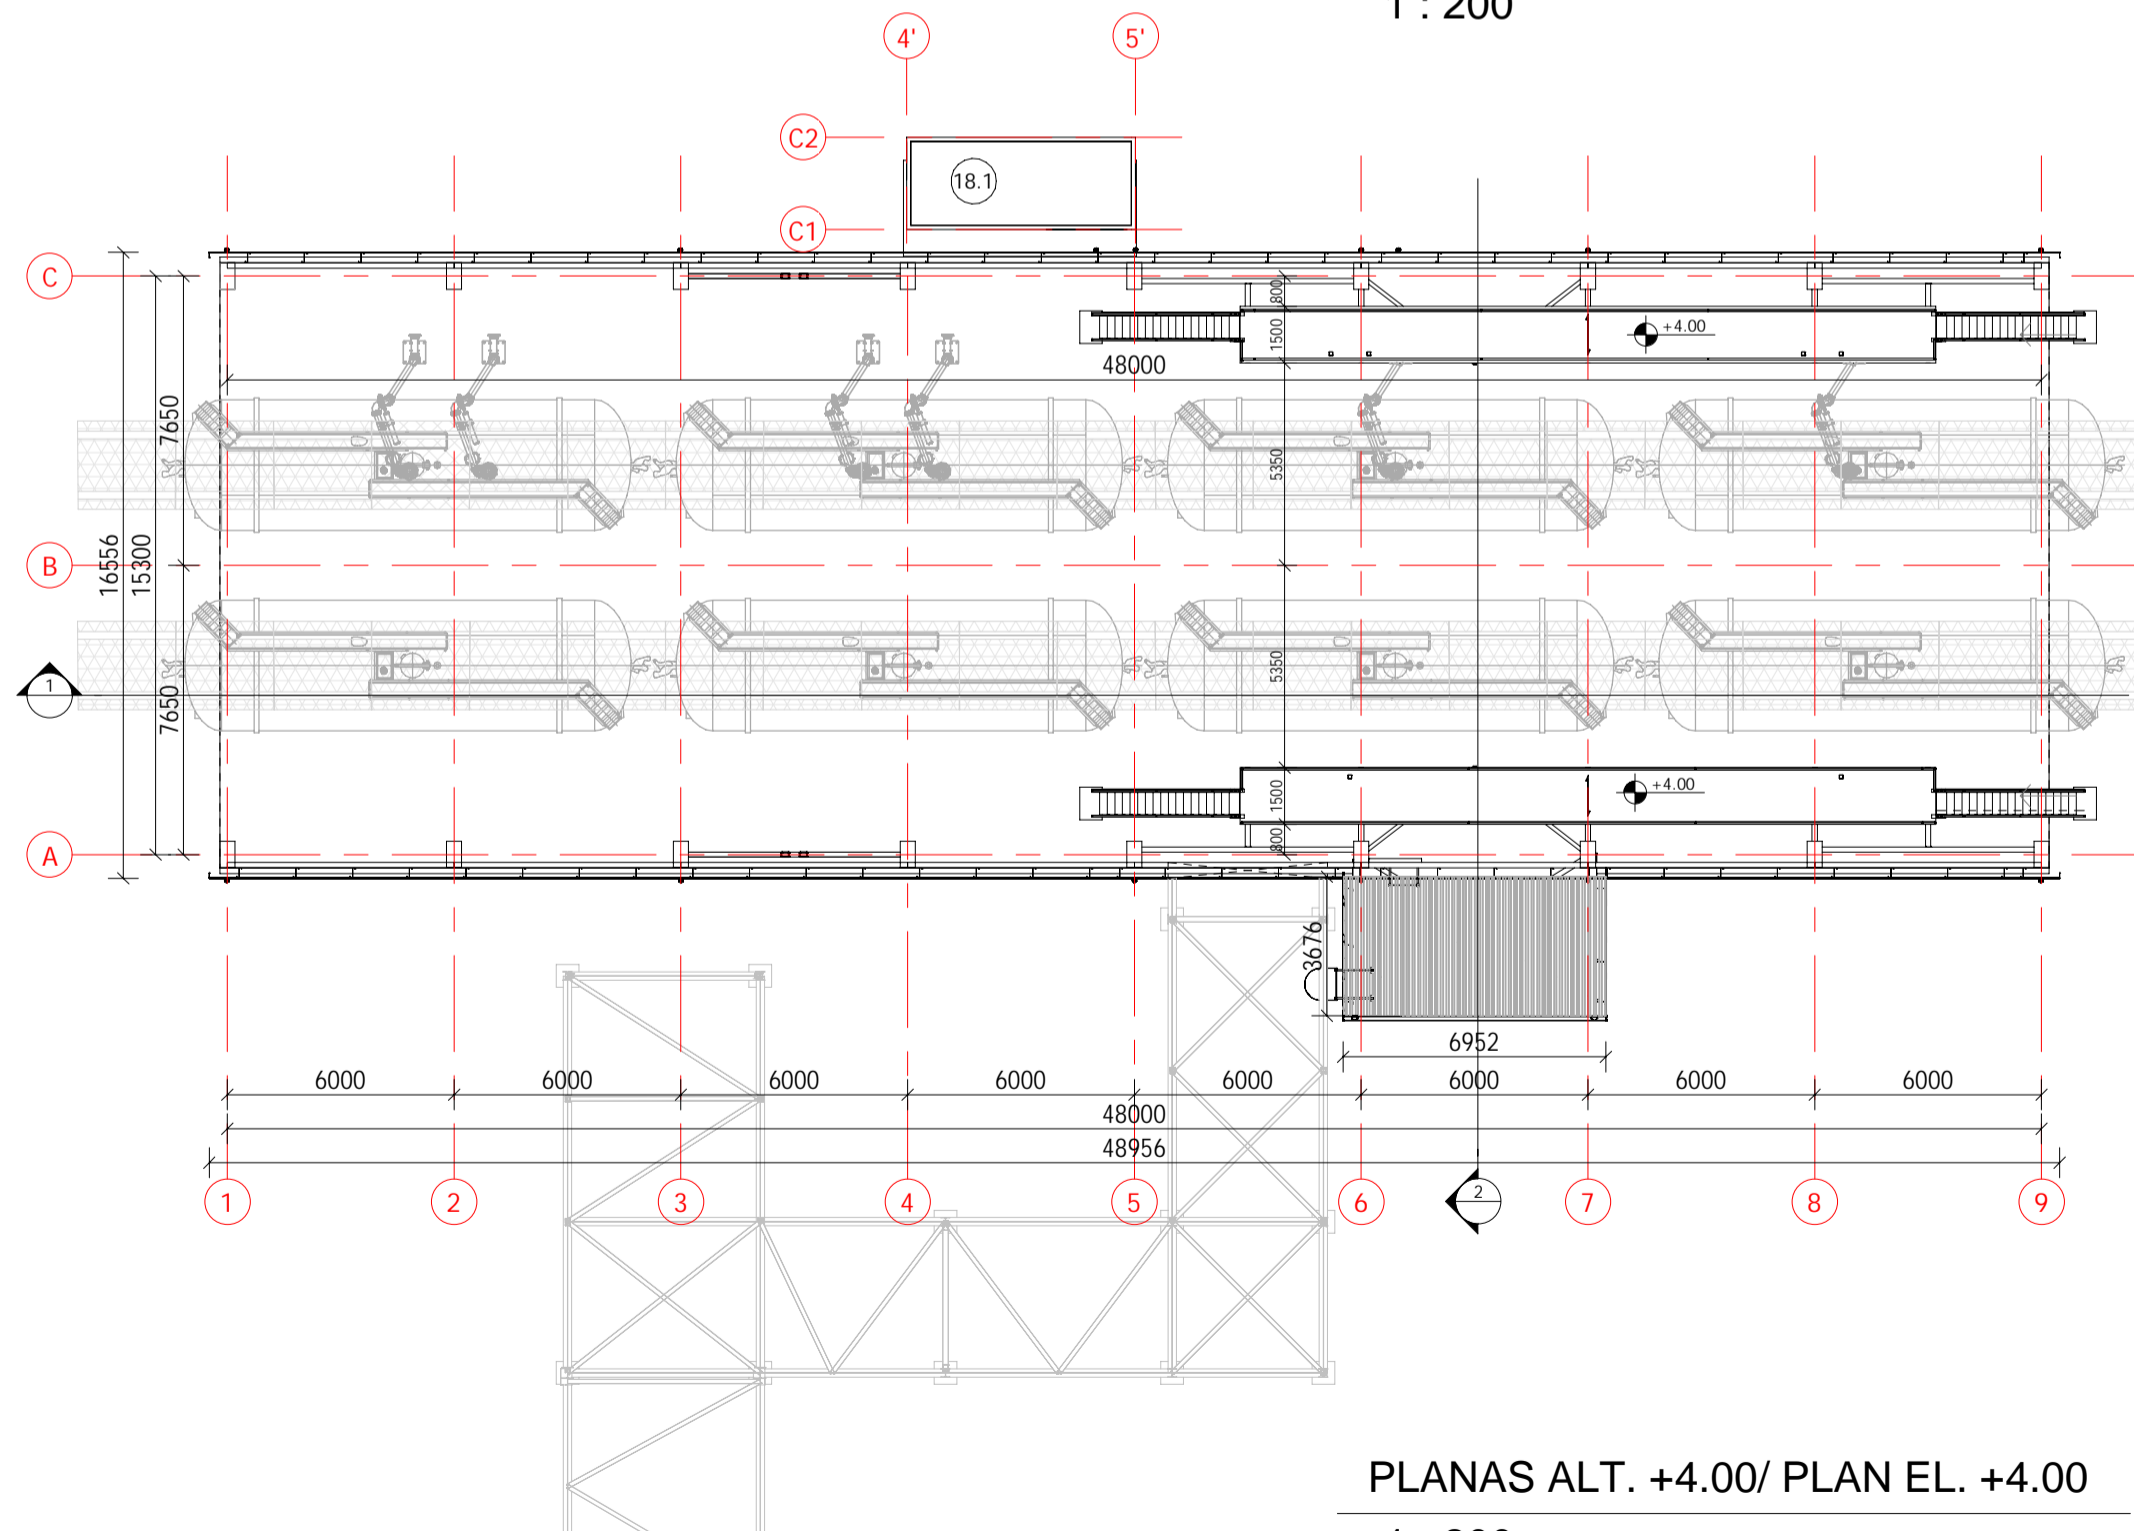


PLANAS ALT. +4.00/ PLAN EL. +4.00

1 : 200

PATALPŲ EKSPLIKACIJA/ LIST OF THE PREMISES +0.00

PATALPOS NR./ ROOM NO.	PATALPOS PAVADINIMAS/ NAME OF PREMISES	PATALPOS PLOTAS m <sup>2</sup> / ROOM AREA m <sup>2</sup>	PATALPŲ KATEGORIJA PAGAL SPROGIMO IR GAISRO PAVOJŲ/ ROOM CATEGORY BY EXPLOSION AND FIRE HAZARD	PASTABOS/ NOTES
1-01	GELEŽINKELIO VAGONŲ IŠKROVIMO STOTIES ZONA/ RAIL-WAGON-UNLOADING-STATION ZONE	795.75 m <sup>2</sup>		
BENDRAS PLOTAS/ TOTAL AREA		795.75 m <sup>2</sup>		


18.1 TECHNOLOGINIS KONTEINERIS ŽIŪR. T DALĮ/  
TECHNOLOGICAL CONTAINER SEE T PART

0/00	2023-03-17	VIŠINIMUI SU VISUOMENE		
LAIDA/ REVISION	ISLEDIMO DATA / ISSUE DATE	LAIDOS STATUSAS. KEITIMO PRIEŽASTIS (JEI TAIKOMA) / STATUS OF THE REVISION. REASON OF THE CHANGE (IF APPLICABLE)		
KVAL. PATV. DOK. NR. / CERTIFICATE NO.	 UAB "Sweco Lietuva"		STATINIO PROJEKTO PAVADINIMAS/ BUILDING PROJECT NAME TERMIŲ ALYVOS PERDIRBIMO IR GAMYBOS, SANDĖLIAVIMO IR ADMINISTRACINĖS PASKIRTIES PASTATŲ KLAIPĖDOS R. SAV., DOVLIAI SEN., LAISTŲ K., LAISTŲ G. 37, 38, 41, 43, STATYBOS PROJEKTAS / CONSTRUCTION PROJECT OF LUBE MATERIALS RE-REFINING AND PRODUCTION, STORAGE AND ADMINISTRATION PURPOSE BUILDINGS IN KLAIPEDA DISTRICT, DOVLIAI WARD., LAISTAI VIL., LAISTŲ STR. 37, 38, 41, 43	
714	PV/PM	V. BABALIAUSKAS	STATINIO PAVADINIMAS/ BUILDING NAME	
A681	PDV/DPM	J. AUGAITYTĖ-LEONOVIENĖ	TRAUKINIO CISTERNŲ PAKROVIMO/IŠKROVIMO STOTIS	
	ARCH.	R. RAISUTIENĖ	DOKUMENTO PAVADINIMAS/ DOCUMENT NAME	
			PLANAS ALT. +0.00, PLANAS ALT. +4.00/ PLAN EL. +0.00, PLAN EL. +4.00	
			1 : 200	
LT/EN	STATYTOJAS / OWNER	UAB "Hill Group"	DOKUMENTO ŽYMŲJŲ/ DOCUMENT MARK	LAPAS / PAGE
	UŽSAKOVAS / CLIENT	S.T.P. Studi technologie Progetti S.p.A.	19215-18-PP-SA-11.B-01	1




Statytojas / Builder	UAB "Hill Group"	Valstybė / Country	LIETUVA / LITHUANIA
Užsakovas / Client	S.T.P. Studi technologie Progetti S.p.A.	Sutartis Nr. / Contract No	19215
Užsakovas / Client	Fluid Solutions GmbH	Sutartis Nr. / Contract No	19216




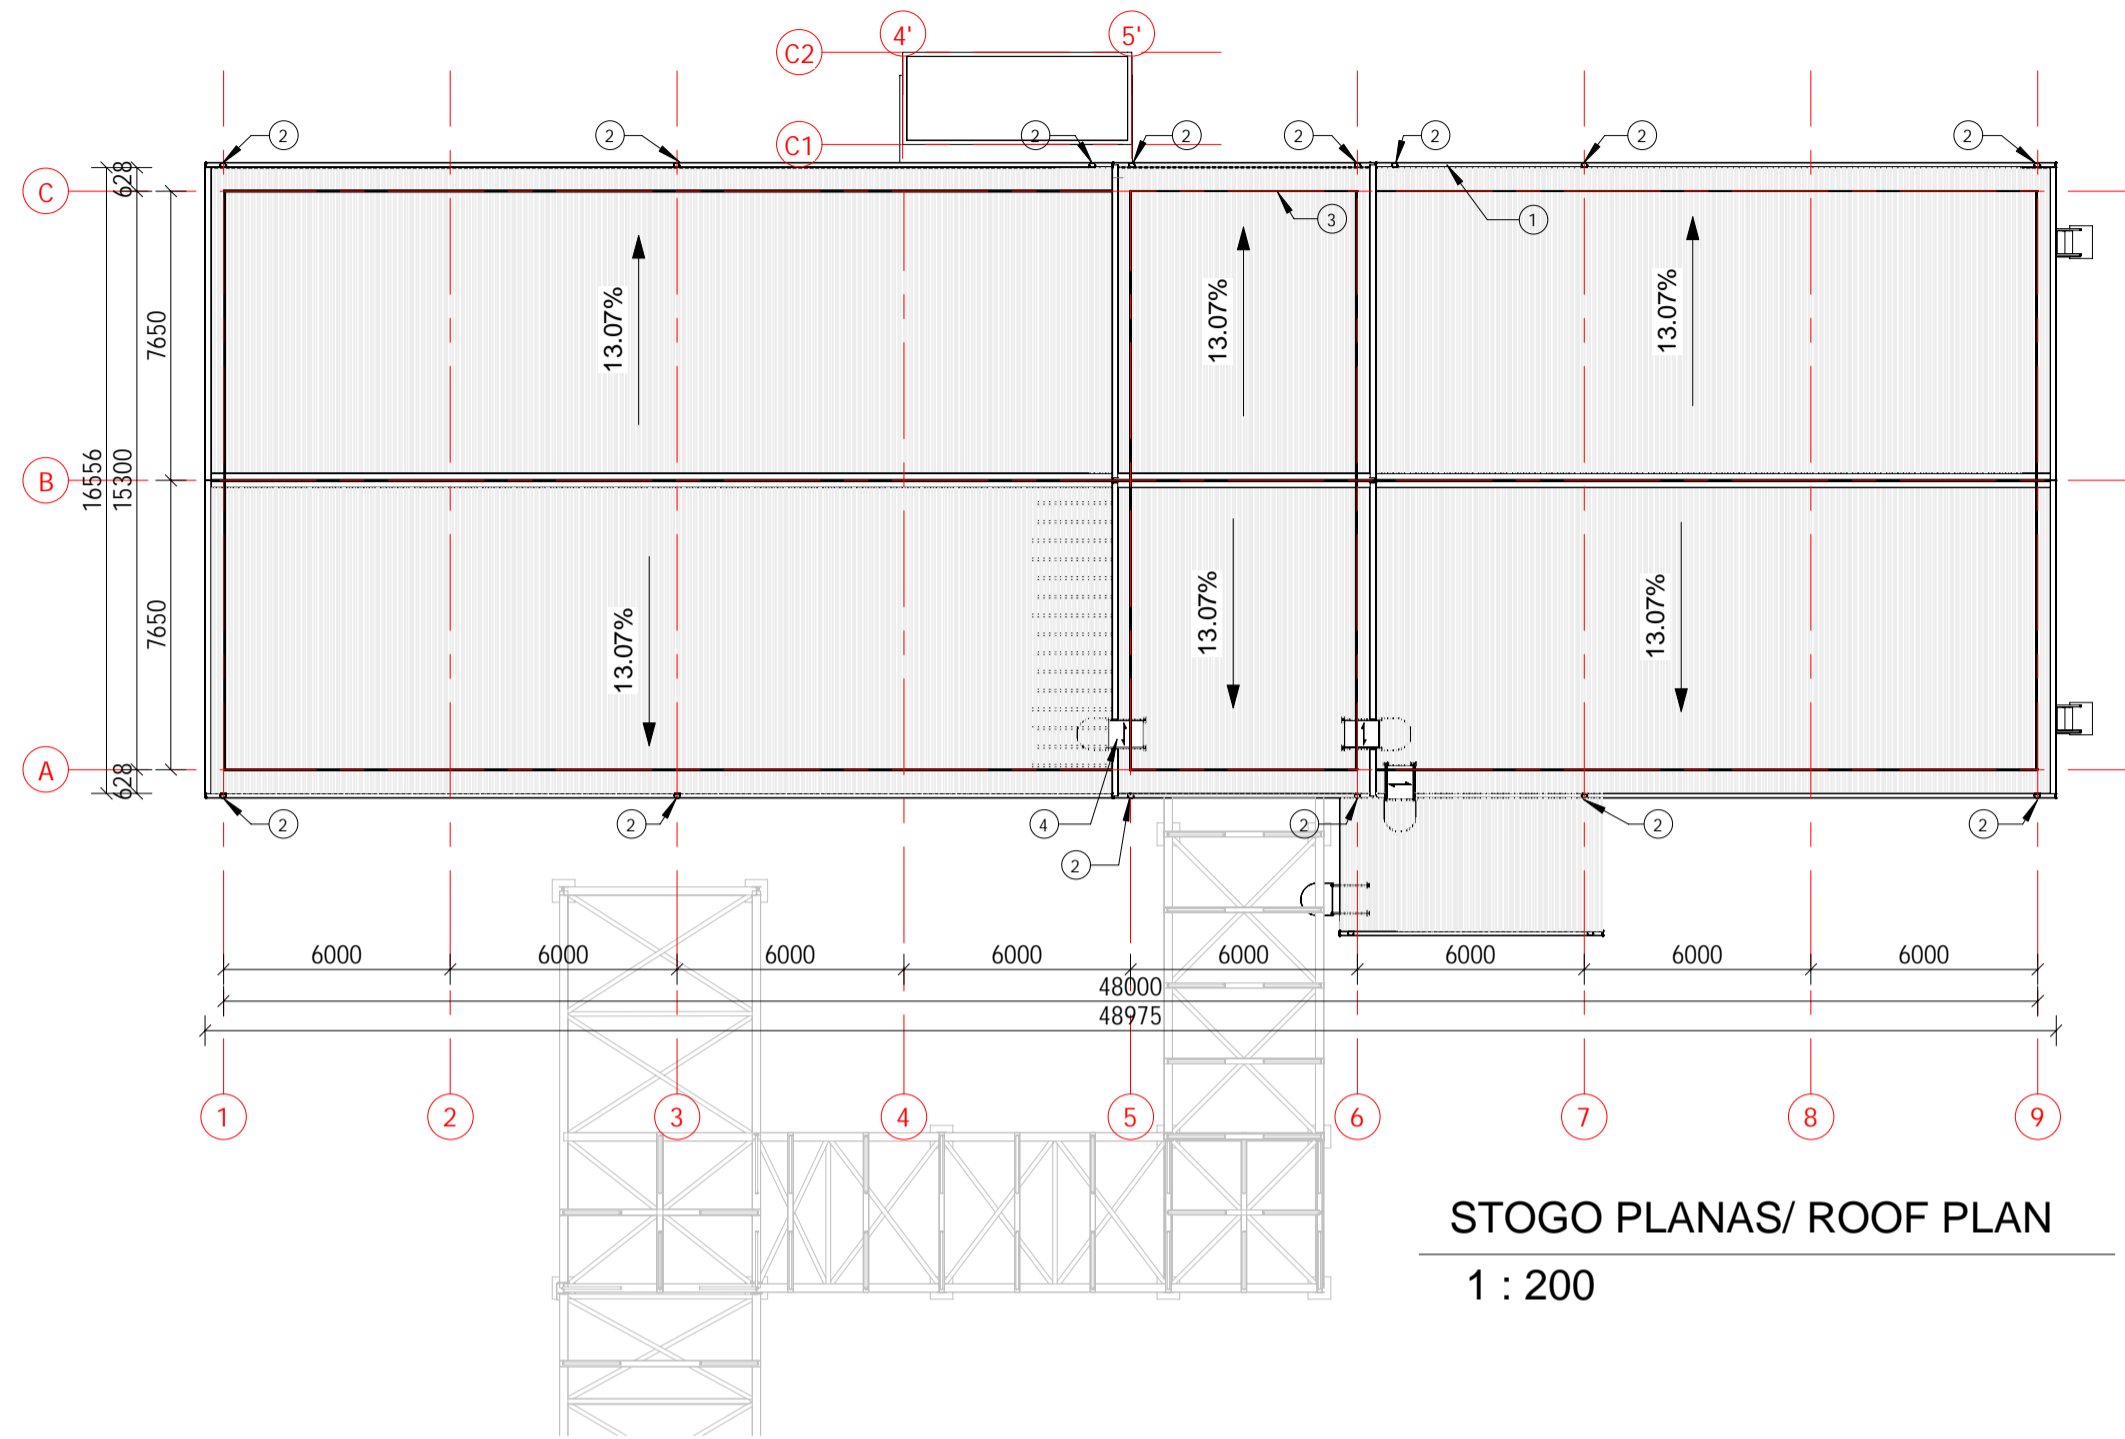


STOGO PLANAS/ ROOF PLAN  
1 : 200

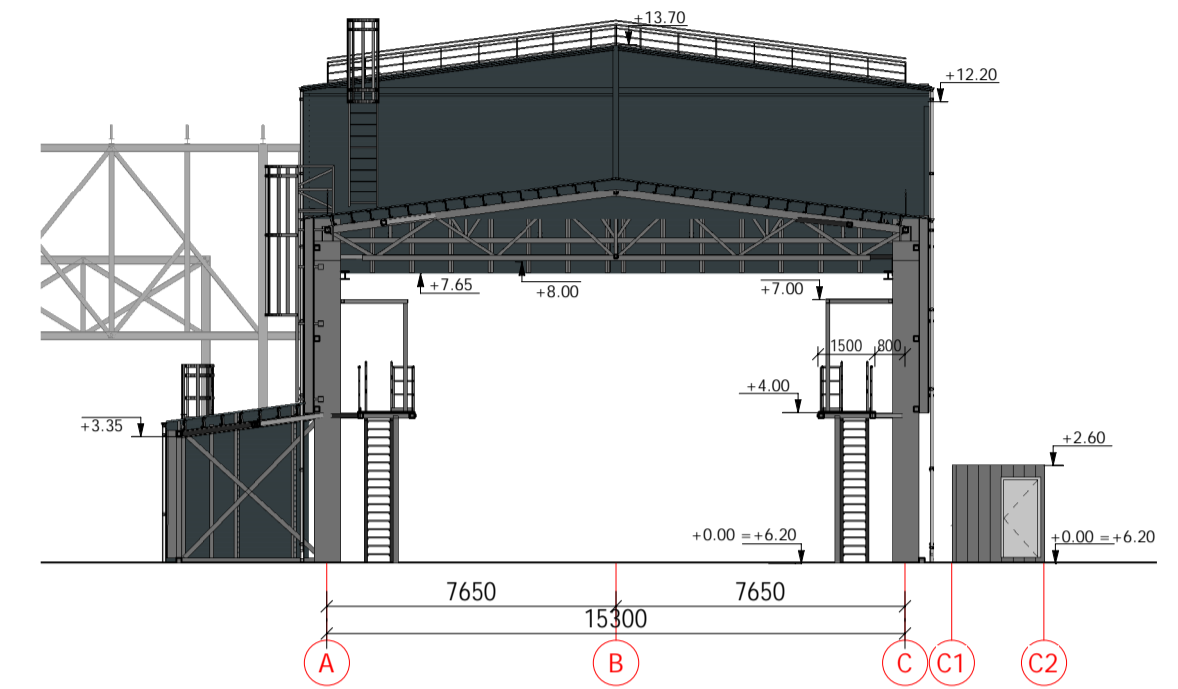


PJŪVIS 2-2/ SECTION 2-2  
1 : 200

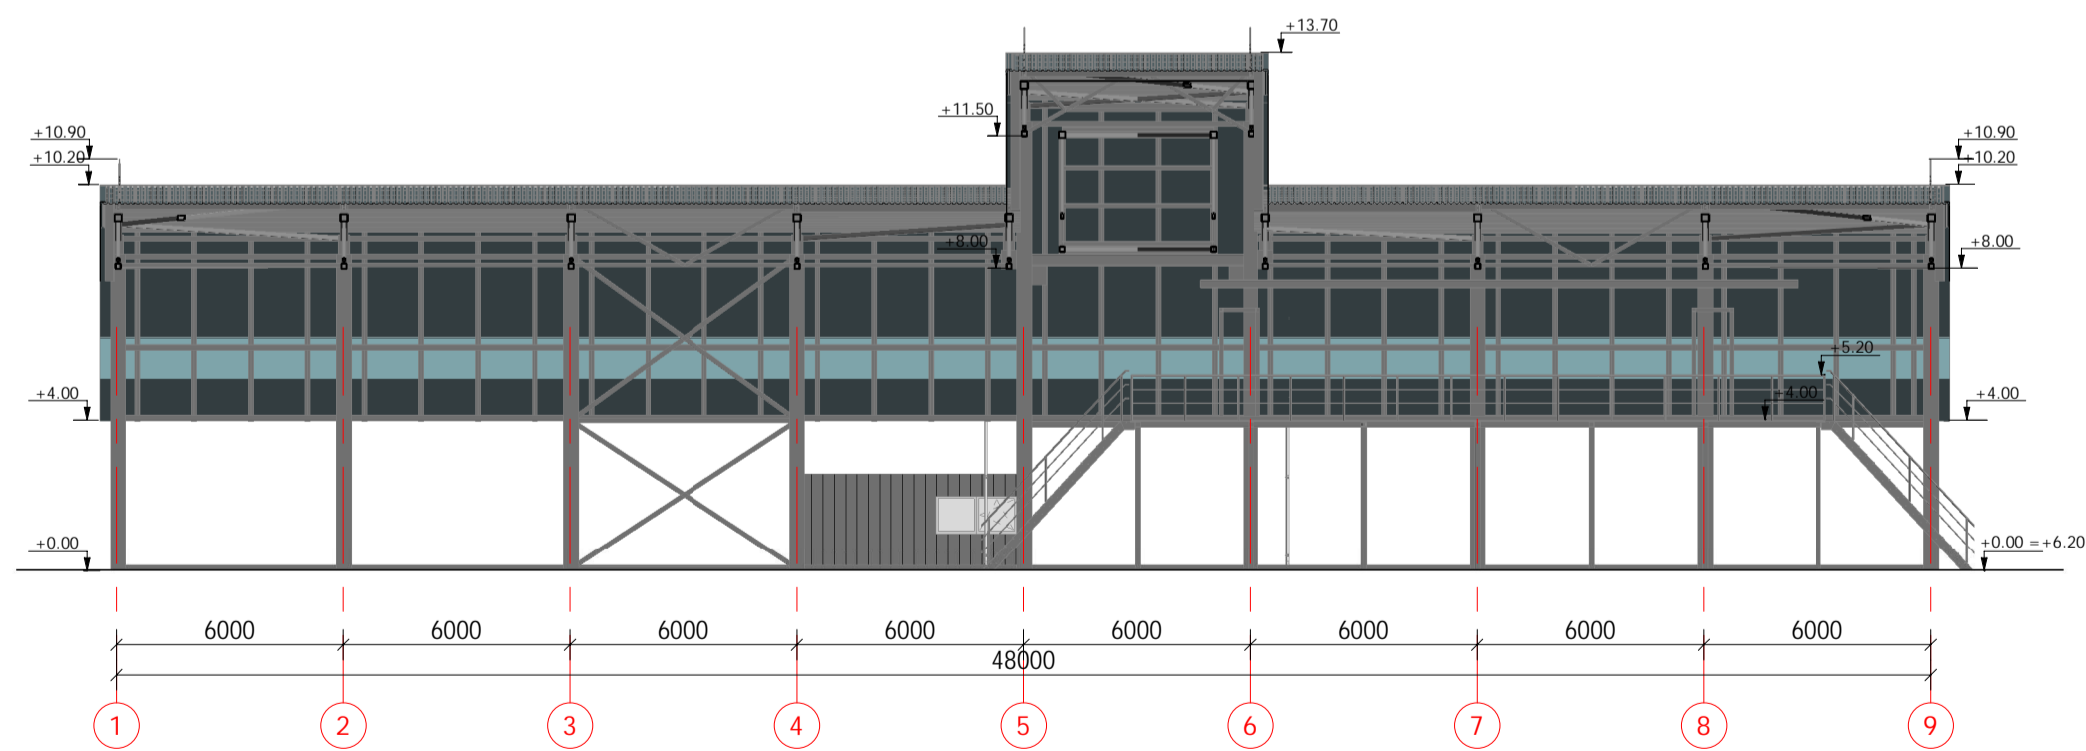


PJŪVIS 1-1/ SECTION 1-1  
1 : 200

0	2023-03-17	VIEŠINIMUI SU VISUOMENE	
LAIDA/REV.	DATA/DATE	DOKUMENTO STATUSAS IR KEITIMŲ PRIEŽASTIS/ DOCUMENT STATUS AND REASONS FOR CHANGES	
KVAL. PATV. DOK. NR.	 UAB „Sweco Lietuva“		STATINIO PROJEKTO PAVADINIMAS/ BUILDING PROJECT NAME
QUAL. APPROVAL DOC. NO.			TĖPIMO ALŲVOS PERDIRBIMO IR GAMYBOS, SANDĖLIAVIMO IR ADMINISTRACINĖS PASKIRTIES PASTATŲ KLAIPĖDOS R. SAV., DOVILŲ SEN., LAISTŲ K., LAISTŲ G. 37; 39; 41; 43, STATYBOS PROJEKTAS / CONSTRUCTION PROJECT OF LUBE MATERIALS RE-REFINING AND PRODUCTION, STORAGE AND ADMINISTRATION PURPOSE BUILDINGS IN KLAIPEDA DISTRICT, DOVILAI WARD., LAISTAI VIL., LAISTŲ STR. 37; 39; 41; 43
714	PV/PM	VALDAS BABALIAUSKAS	STATINIO PAVADINIMAS/ BUILDING NAME
A681	PDV/DPM	JŪRATĖ AUGAITYTĖ-LEONOVIENĖ	TRAUKINIO CISTERNŲ PAKROVIMO/IŠKROVIMO STOTIS
	ARCH	RŪTA RAISUTIENĖ	DOKUMENTO PAVADINIMAS/ DOCUMENT NAME
			STOGO PLANAS, PJŪVIAI/ ROOF PLAN, SECTIONS
			1 : 200
lt/en	STATYTOJAS OWNER	UAB "Hill Group"	DOKUMENTO ŽYMŲ/ DOCUMENT MARK
	UŽSAKOVAS CLIENT	S.T.P. Studi technologie Progetti S.p.A.	19215-18-PP-SA-11.B-02
			LAPAS PAGE
			LAPŲ PAGES
			0
			1
			1

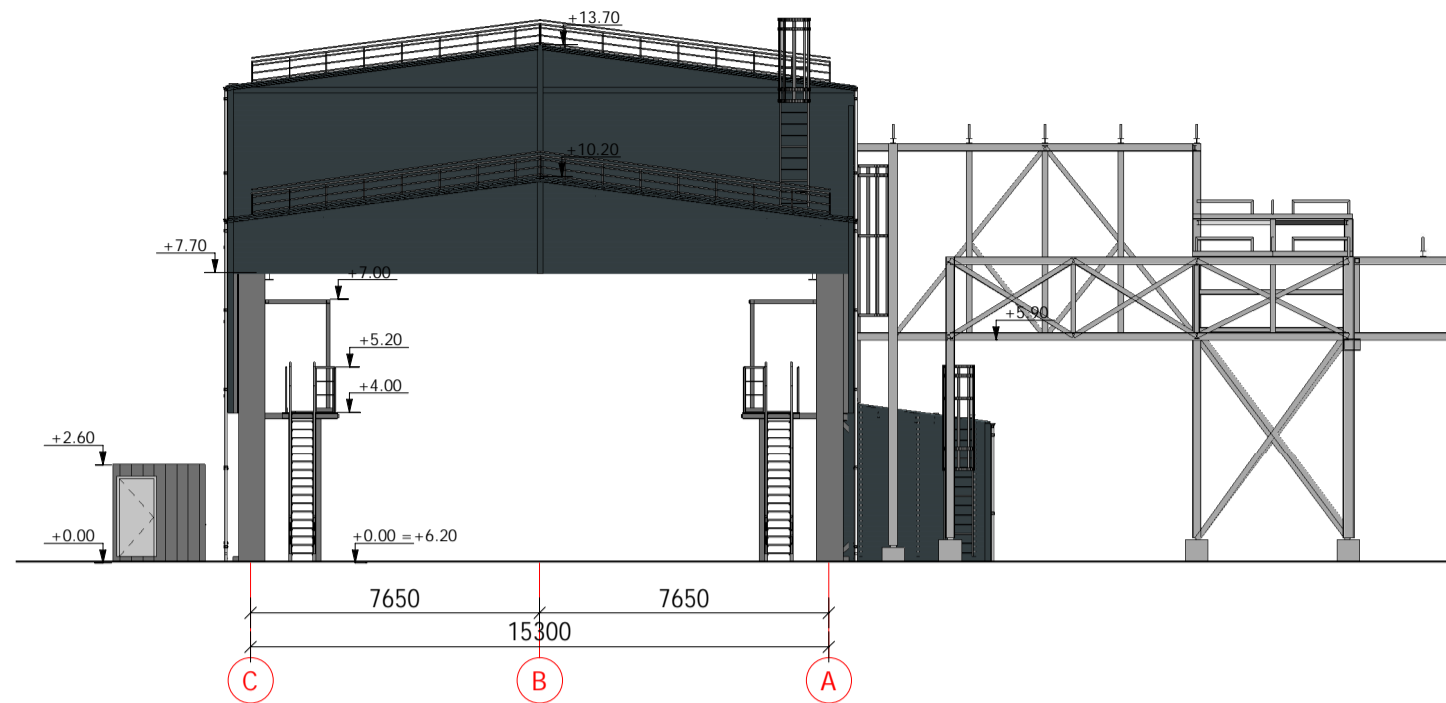


FASADAS C-A/ FACADES C-A

1 : 200

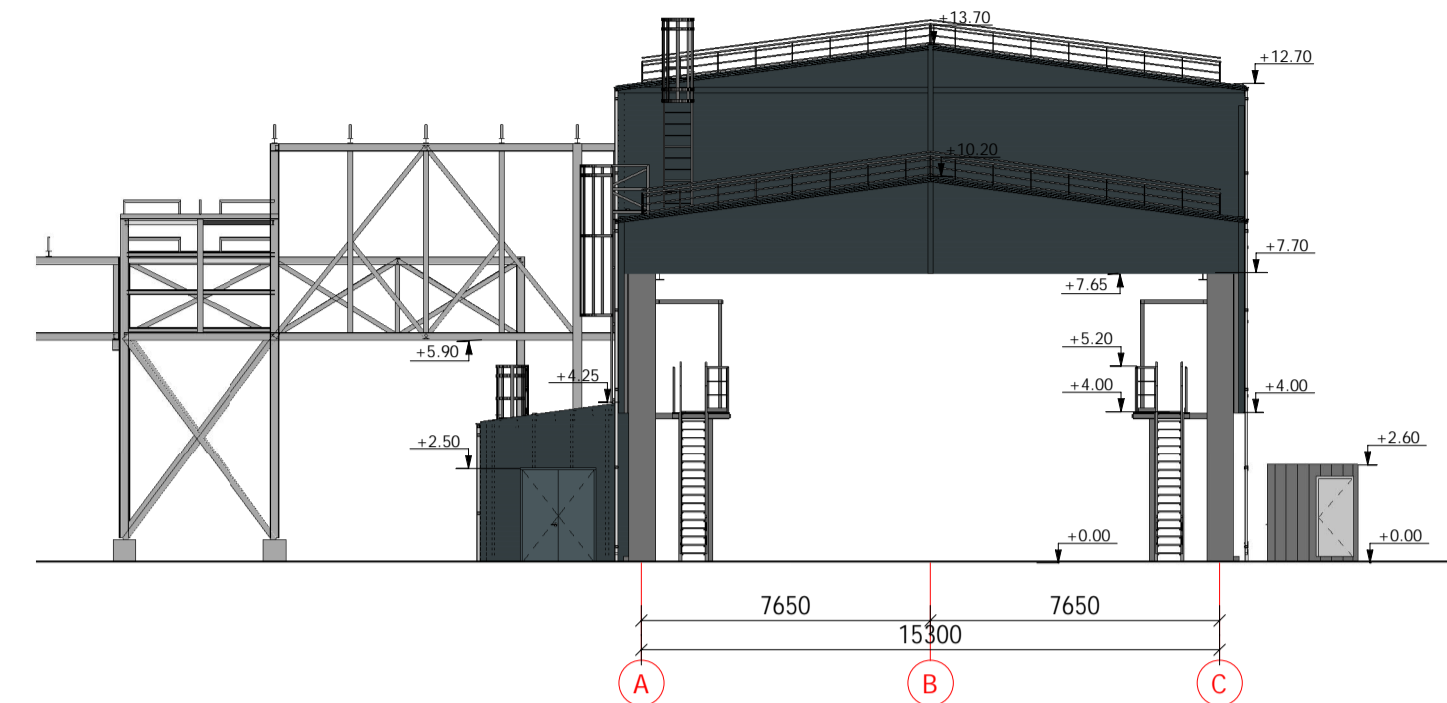

FASADAS A-C/ FACADES A-C



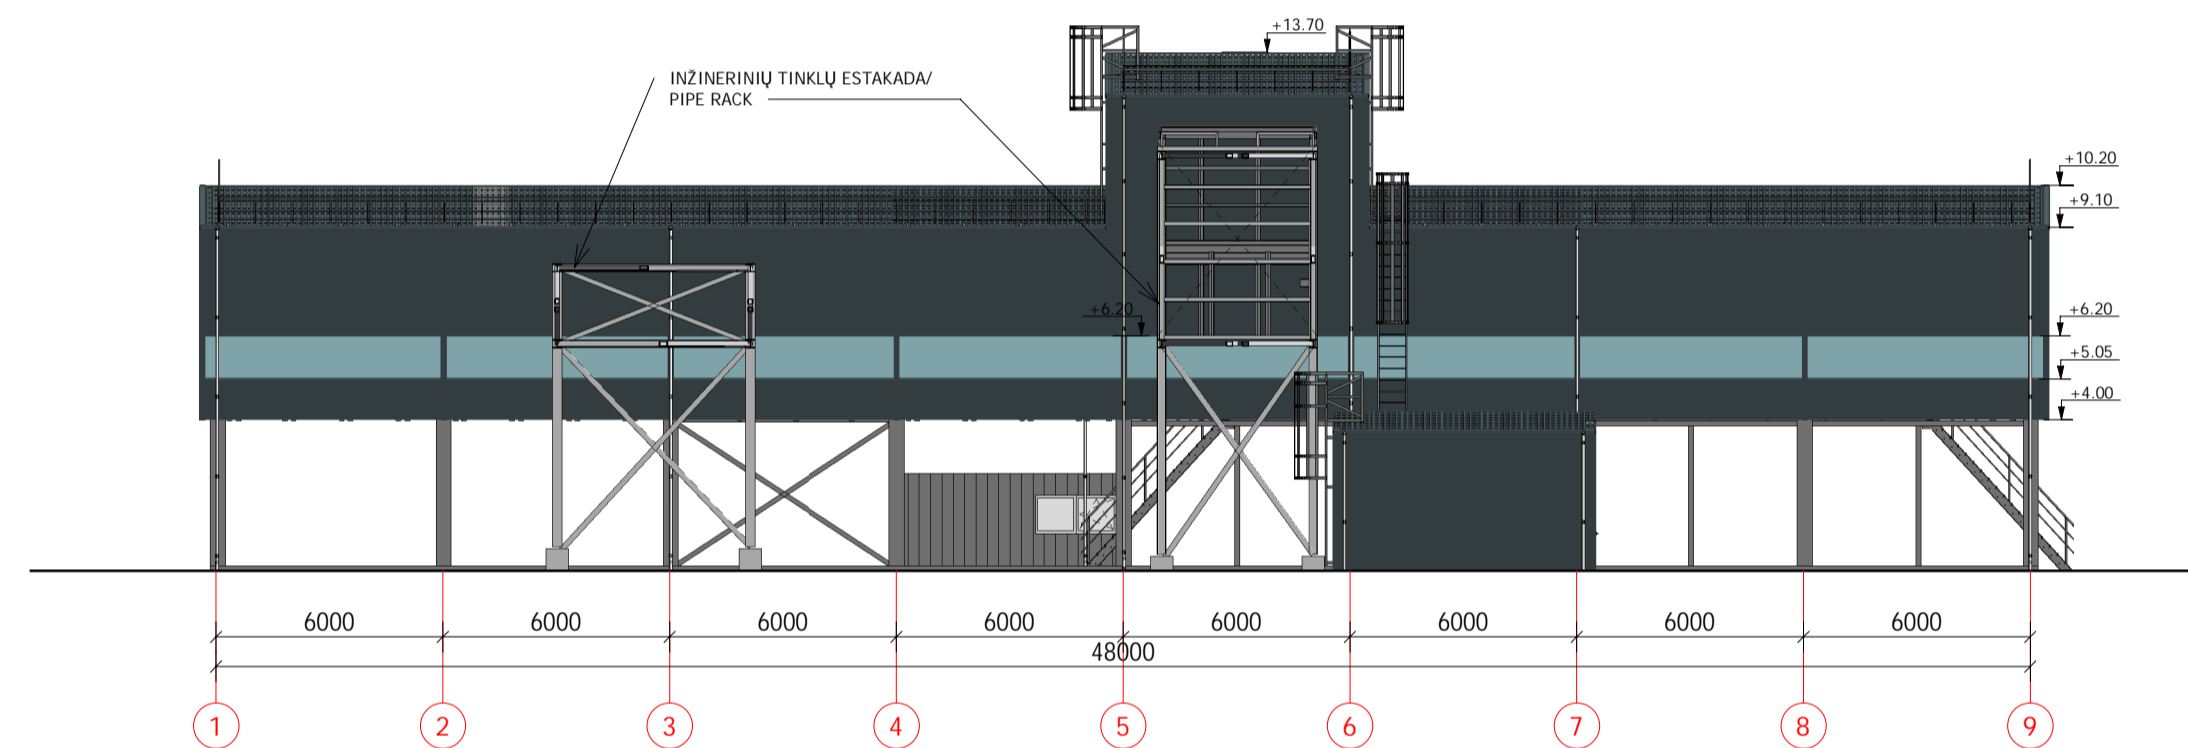

1 : 200




FASADAS 1-9/ FACADES 1-9

1 : 200

SUTARTINIAI ŽYMĖJIMAI/ LEGEND

-  SKAIDRŪS PROFILIUOTI LAKŠTAI (Halle Lux N TIPO)/ TRANSLUCENT PROFILED SHEETS (Halle Lux N TYPE)
-  PROFILIUOTI METALINIAI LAKŠTAI T20-24W-1100 (Ruukki TIPO) SPALVA - RAL 7016/ PRIFILED METAL SHEETS T20-24W-1100 (Ruukki TYPE) COLOR - RAL 7016
-  DURYS, VARTAI RAL 9005/ DOORS, GATES RAL 9005
-  COKOLIS PILKOS SPALVOS/ COCKLE GREY COLOR

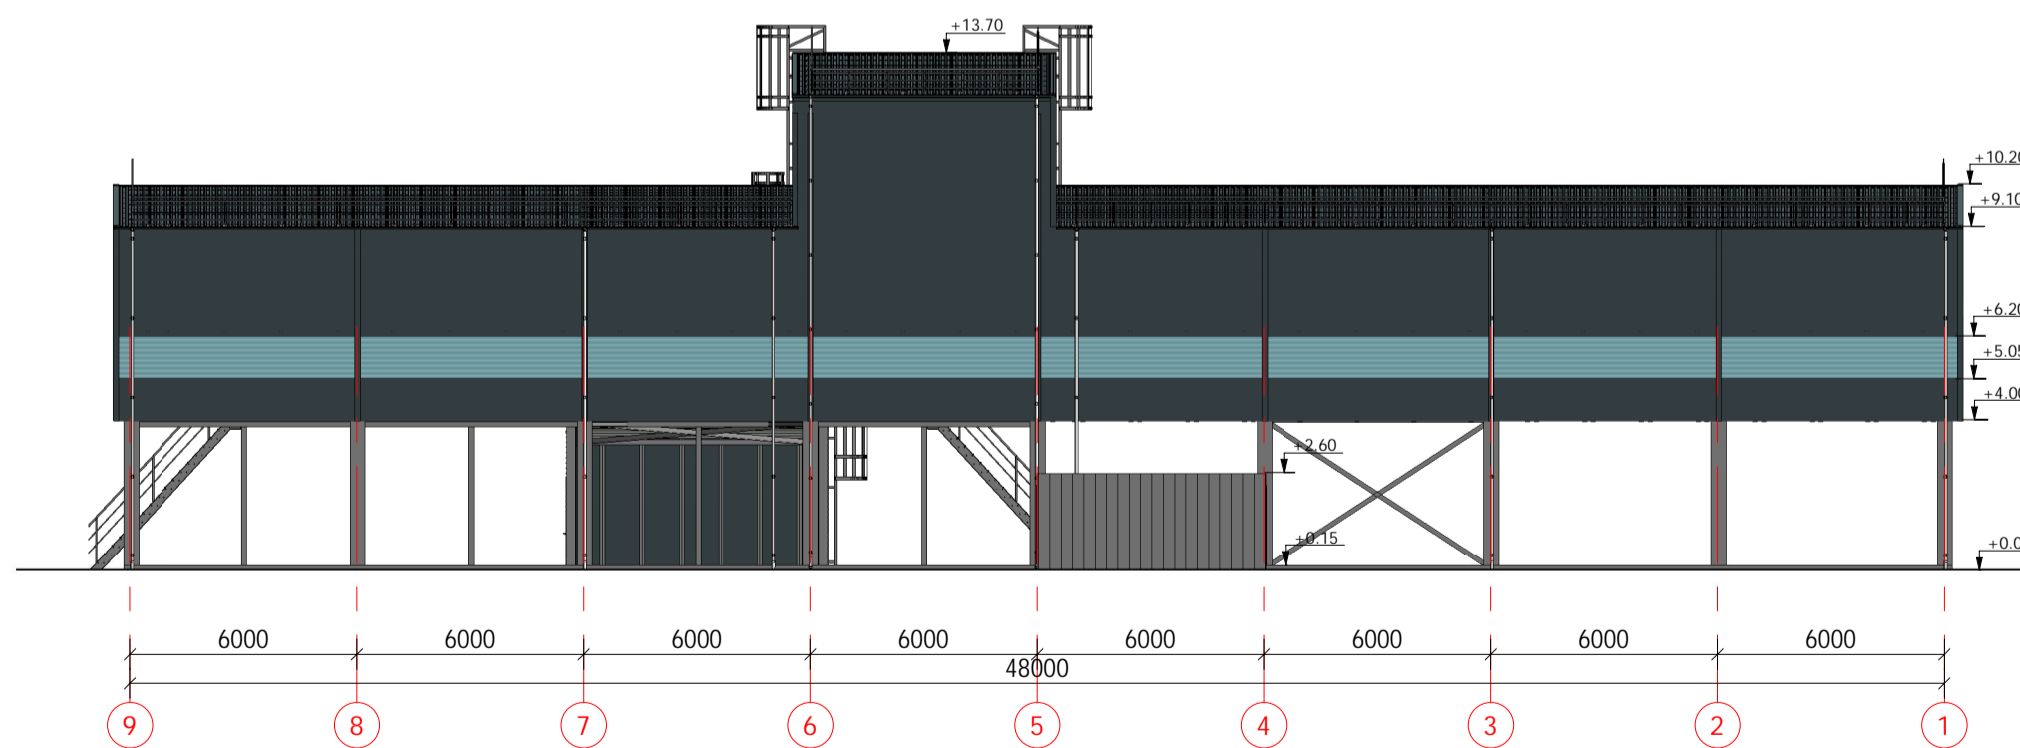


FASADAS 9-1/ FACADES 9-1

1 : 200

0/00	2023-03-17	VIŠŠINIMUI SU VISUOMENE		
LAIDA/ REVISION	ISLĖDIMO DATA / ISSUE DATE	LAIDOS STATUSAS. KEITIMO PRIEŽASTIS (JEI TAIKOMA) / STATUS OF THE REVISION. REASON OF THE CHANGE (IF APPLICABLE)		
KVAL. PATV. DOK. NR. / CERTIFICATE NO.	<b>SWECO</b> UAB "Sweco Lietuva"		STATINIO PROJEKTO PAVADINIMAS/ BUILDING PROJECT NAME TERMO ALYVOS PERDIRBIMO IR GAMYBOS, SANDĖLIAVIMO IR ADMINISTRACINĖS PASKIRTIES PASTATŲ KLAIPĖDOS R. SAV., DOVLIAI SEN., LAISTŲ G. 37, 38, 41, 43. STATYBOS PROJEKTAS / CONSTRUCTION PROJECT OF LUBE MATERIALS RE-REFINING AND PRODUCTION, STORAGE AND ADMINISTRATION PURPOSE BUILDINGS IN KLAIPEDA DISTRICT, DOVLIAI WARD., LAISTŲ STR. 37, 38, 41, 43	
714	PV/PM	V. BABALIAUSKAS	STATINIO PAVADINIMAS/ BUILDING NAME TRAUKINIO CISTERNŲ PAKROVIMO/ISKROVIMO STOTIS	
A681	PDV/DPM	J. AUGAITYTĖ-LEONOVIENĖ	DOKUMENTO PAVADINIMAS/ DOCUMENT NAME FASADAII/ FASADES	
	ARCH.	R. RAISUTIENĖ	As indicated	
LT/EN	STATYTOJAS / OWNER	UAB "Hill Group"	DOKUMENTO ŽYMŪJŲ/ DOCUMENT MARK	LAPAS PAGE
	UŽSAKOVAS / CLIENT	S.T.P. Studi technologie Progetti S.p.A.	19215-18-PP-SA-11.B-03	LAPŲ PAGES
			1	1




Statytojas / Builder	UAB "Hill Group"	Valstybė / Country	LIETUVA / LITHUANIA
Užsakovas / Client	S.T.P. Studi technologie Progetti S.p.A.	Sutartis Nr. / Contract No	19215
Užsakovas / Client	Fluid Solutions GmbH	Sutartis Nr. / Contract No	19216

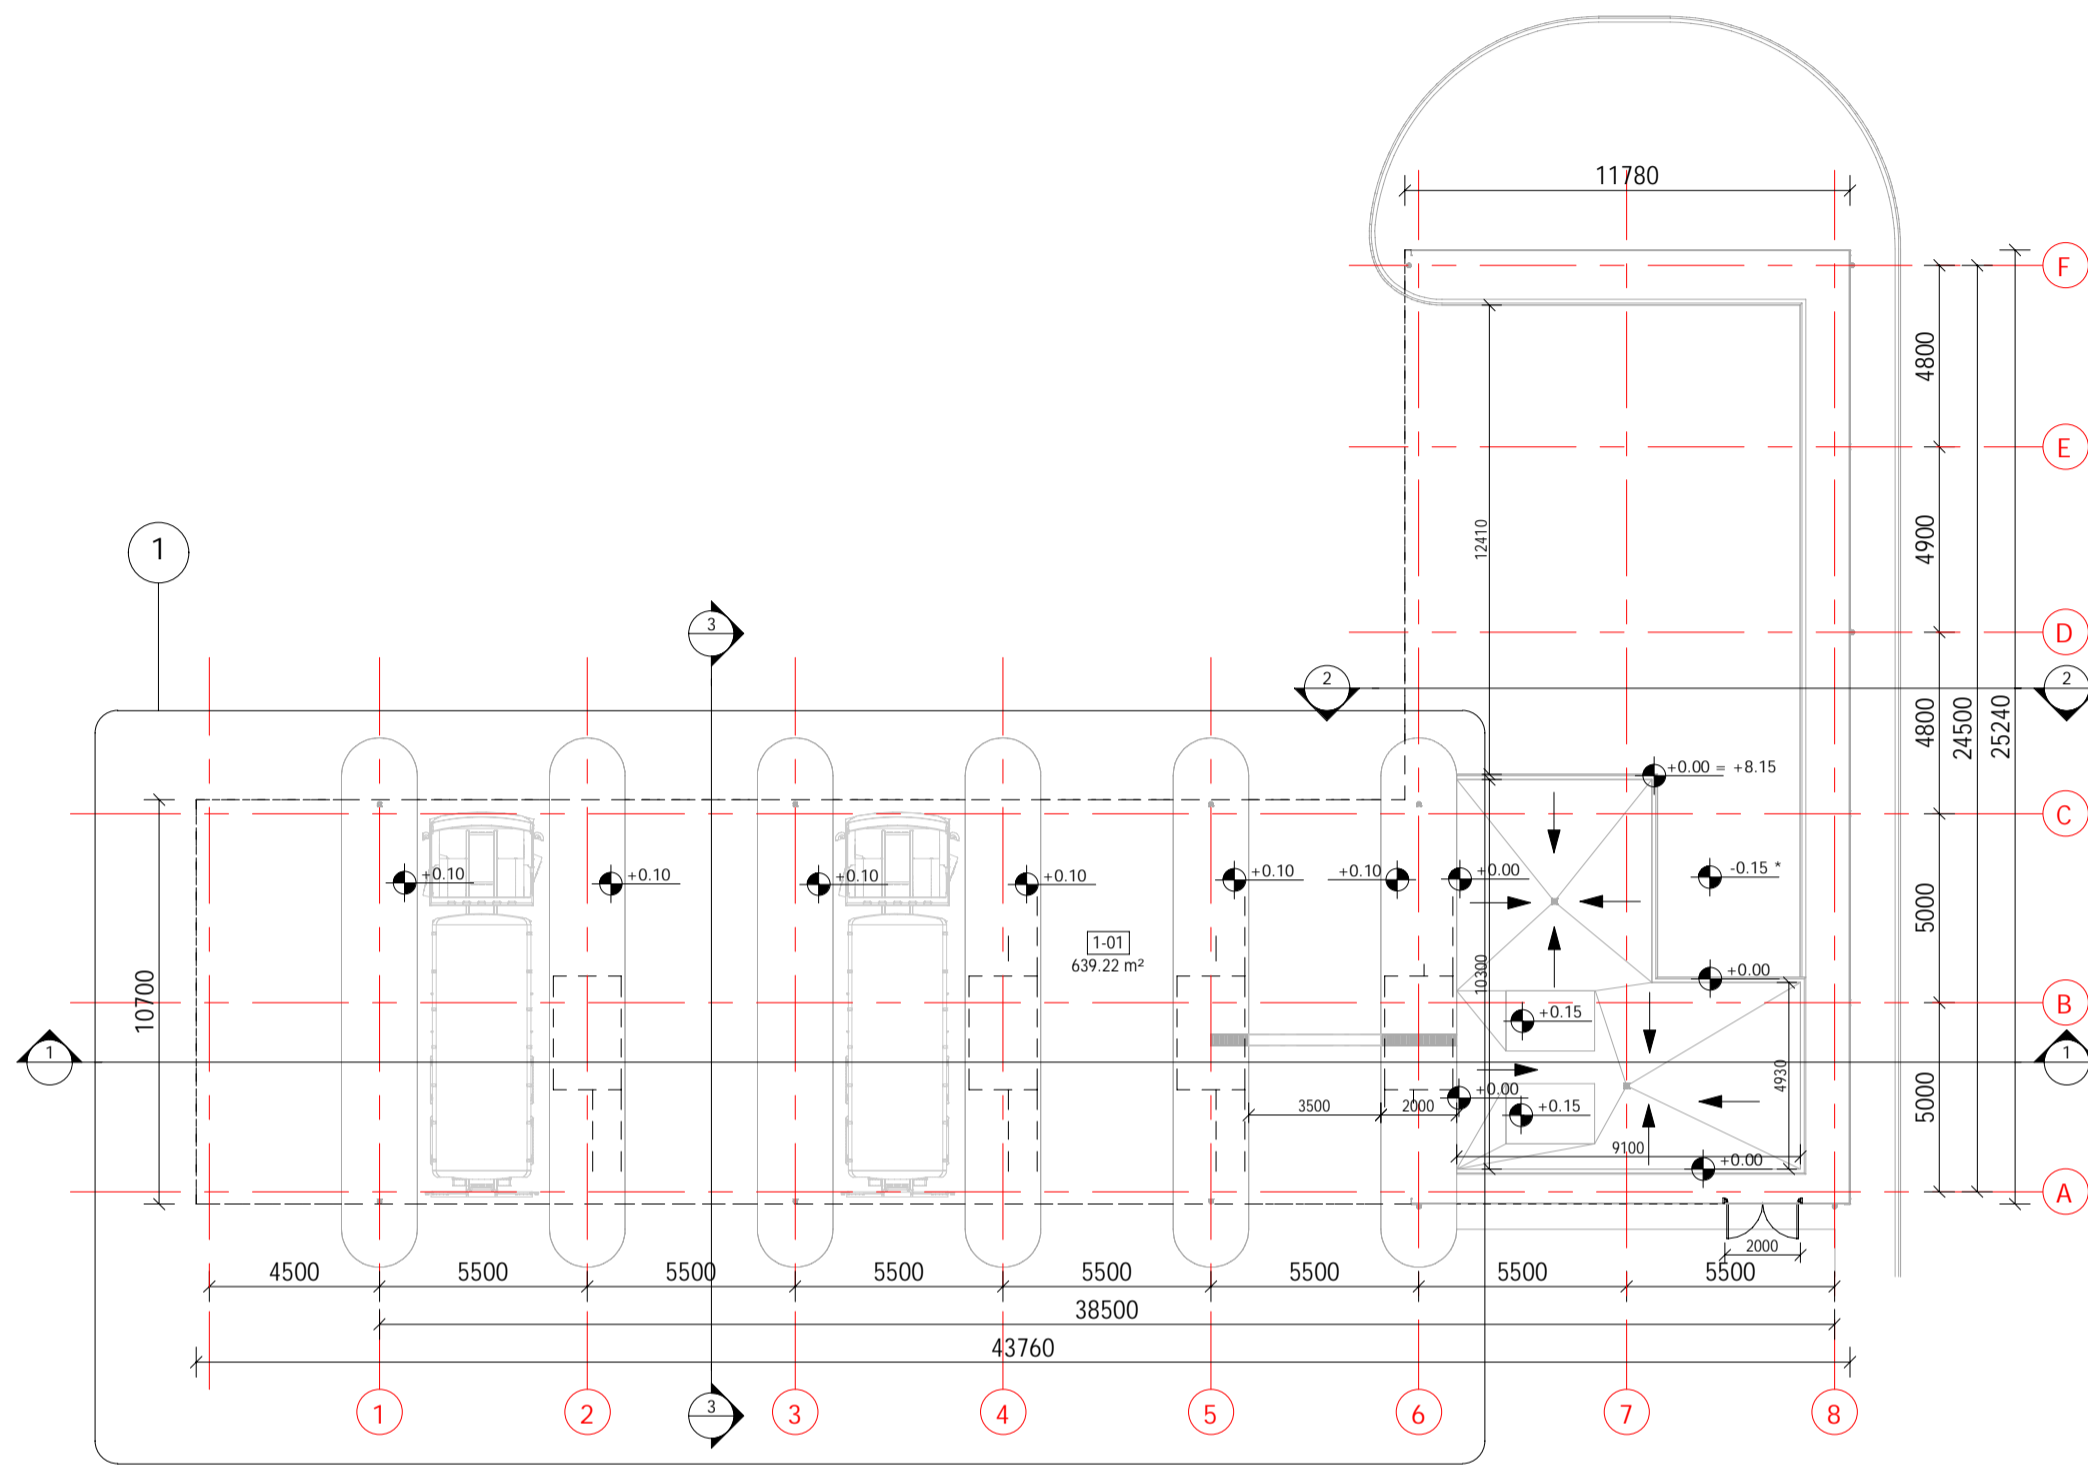

PLANAS ALT. +0.00 / PLAN EL. +0.00

1 : 200

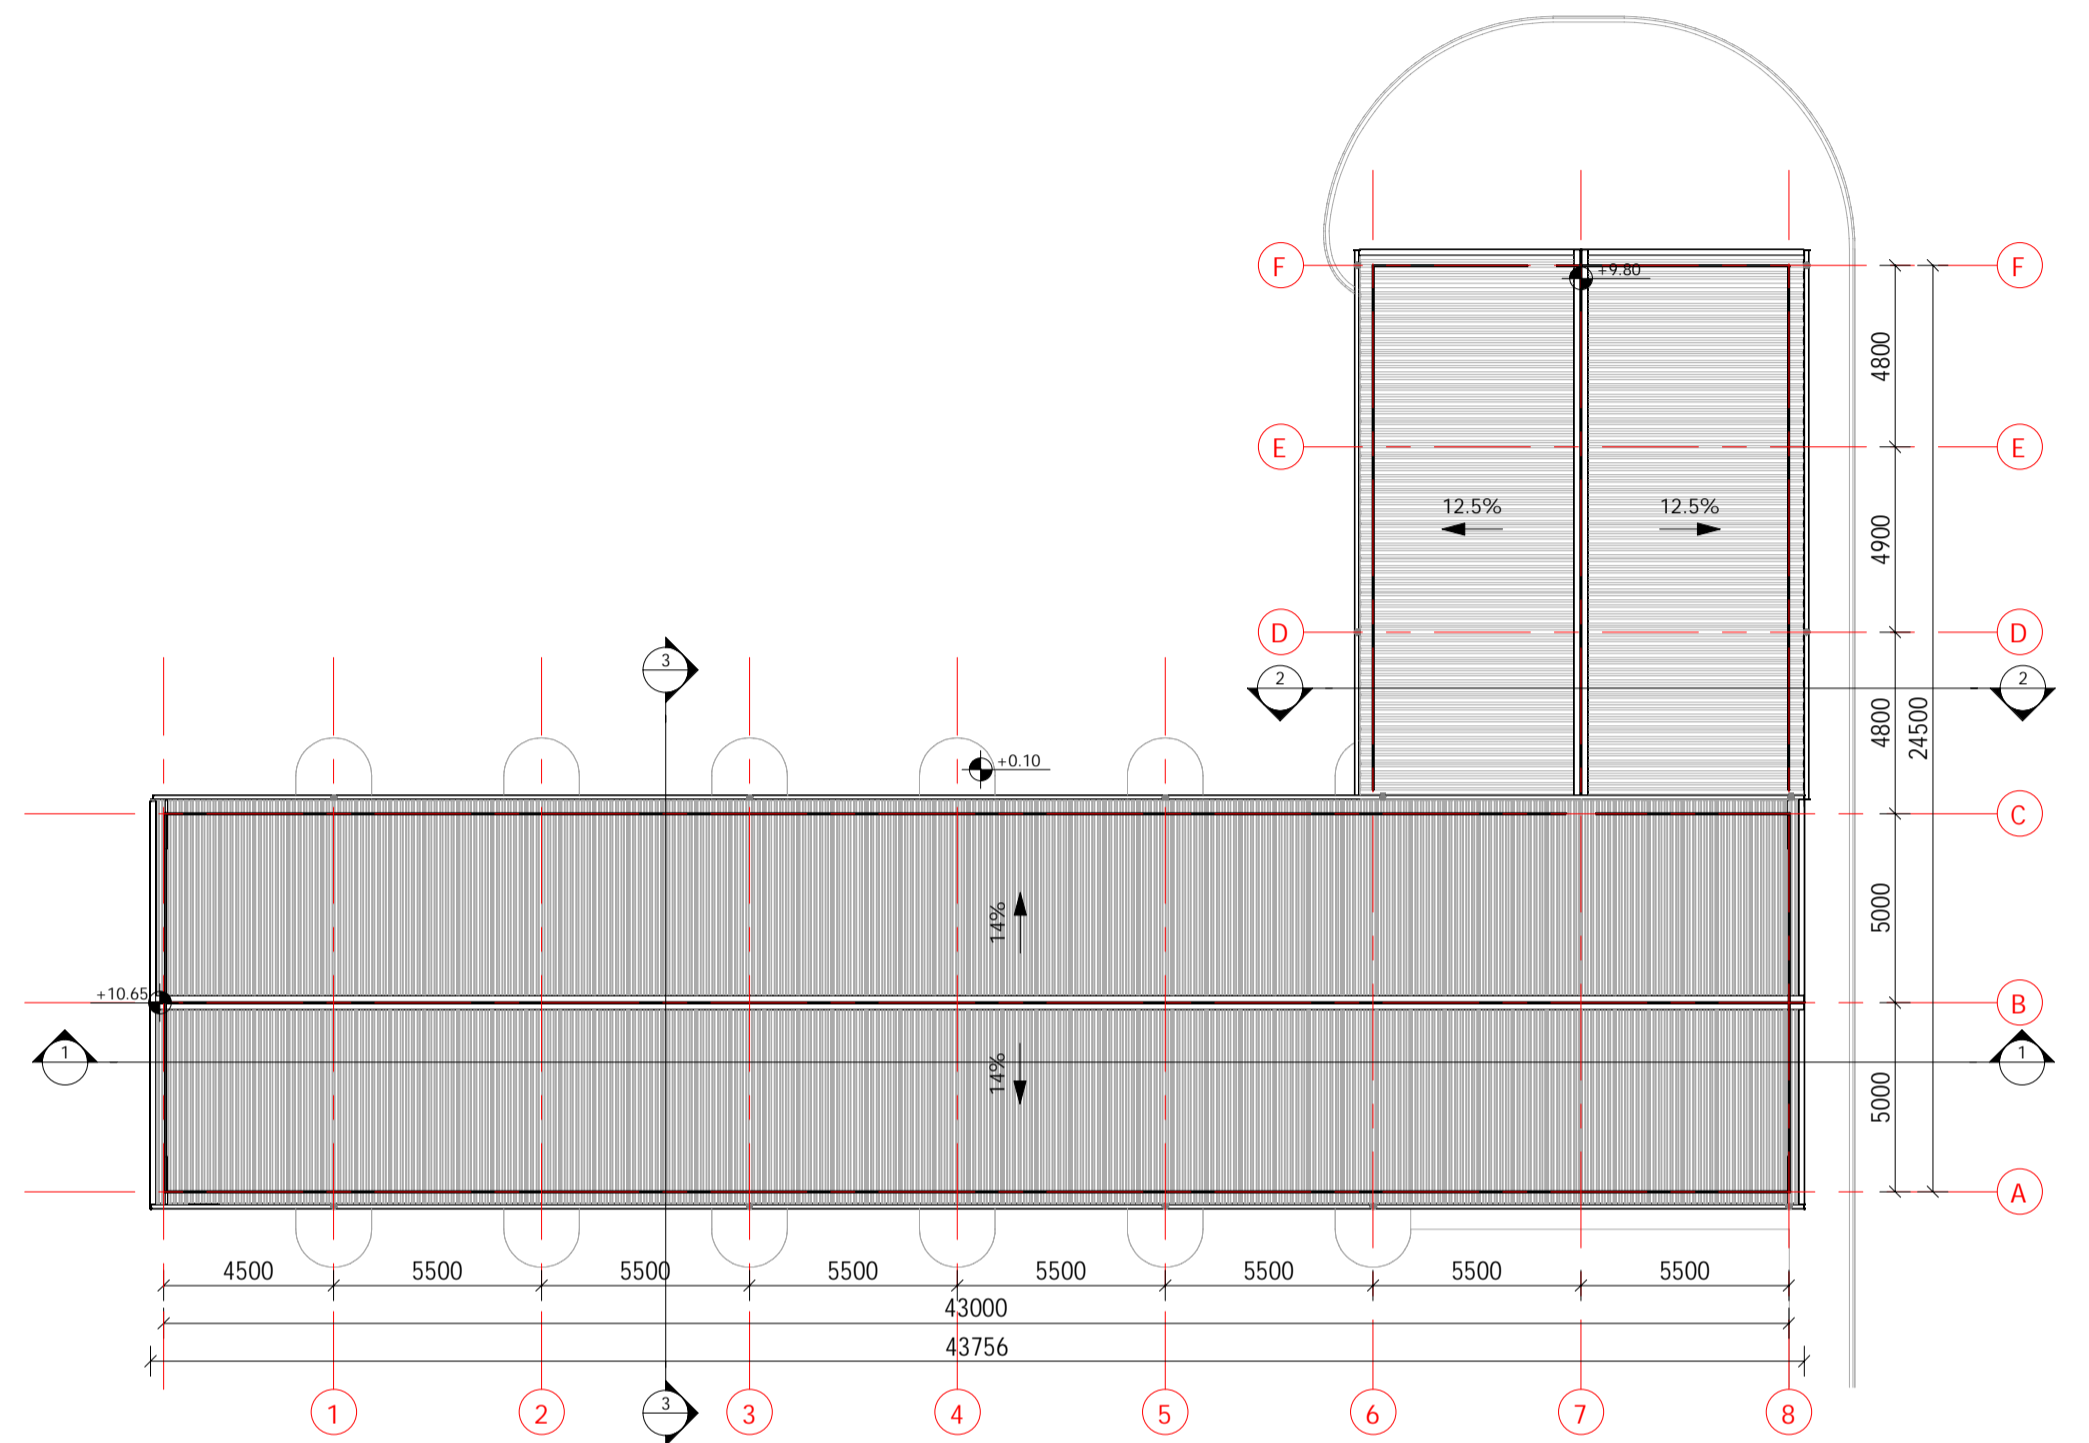


STOGO PLANAS/ ROOF PLAN

1 : 200




STATINIO EKSPLIKACIJA +0.00/ LIST OF THE CONSTRUCTION +0.00

NR./ NO.	PAVADINIMAS/ NAME	UŽSTATYMO PLOTAS m²/DEVELOPMENT AREA m²	KATEGORIJA PAGAL SPROGIMO IR GAISRO PAVOJŲ/ CATEGORY BY EXPLOSION AND FIRE HAZARD	PASTABOS/ NOTES
1-01	SUNKVEŽIMIŲ CISTERNŲ PAKROVIMO/ISKROVIMO STOTIS/ TRUCK CISTERNS LOADING / UNLOADING STATION	639.22 m²		
BENDRAS PLOTAS/ TOTAL AREA		639.22 m²		

0	2023-03-17	VIESINIMUI SU VISUOMENE	
LAIDA/ REVISION	ISLEDIMO DATA / ISSUE DATE	LAIDOS STATUSAS. KEITIMO PRIEŽASTIS (JEI TAIKOMA) / STATUS OF THE REVISION. REASON OF THE CHANGE (IF APPLICABLE)	
KVAL. PATV. DOK. NR. / CERTIFICATE NO.	 UAB "Sweco Lietuva"		STATINIO PROJEKTO PAVADINIMAS/ BUILDING PROJECT NAME TERMO ALYVOS PERDIRBIMO IR GAMYBOS, SANDĖLIAVIMO IR ADMINISTRACINĖS PASKIRTIES PASTATŲ KLAIPĖDOS R. SAV., DOVILŲ SEN., LAISTŲ K., LAISTŲ G. 37, 38, 41, 43. STATYBOS PROJEKTAS / CONSTRUCTION PROJECT OF LUBE MATERIALS RE-REFINING AND PRODUCTION, STORAGE AND ADMINISTRATION PURPOSE BUILDINGS IN KLAIPEDA DISTRICT, DOVILAI WARD., LAISTAI VIL., LAISTŲ STR. 37, 38, 41, 43
714	PV/PM	V. BABALIAUSKAS	STATINIO PAVADINIMAS/ BUILDING NAME 19 SUNKVEŽIMIŲ CISTERNŲ PAKROVIMO/ISKROVIMO STOTIS/ 19 TRUCK CISTERNS LOADING/UNLOADING STATION
A681	PDV/DPM	J. AUGAITYTĖ LEONOVIENĖ	DOKUMENTO PAVADINIMAS/ DOCUMENT NAME
	ARCH	R. RAISUTIENĖ	PLANAS ALT. +0.00, STOGO PLANAS, FRAGMENTAS 1 / PLAN EL. +0.00, ROOF PLAN, FRAGMENT 1 1 : 200
LT/EN	STATYTOJAS / OWNER	UAB "Hill Group"	DOKUMENTO ŽYMUOJ/ DOCUMENT MARK
	UŽSAKOVAS / CLIENT	S.T.P. Studi technologie Progetti S.p.A.	19215-19-PP-SA-12.B-01
			LAPAS / PAGE
			1
			LAPŲ / PAGES
			1




Statytojas / Builder	UAB "Hill Group"	Valstybė / Country	LIETUVA / LITHUANIA
Užsakovas / Client	S.T.P. Studi technologie Progetti S.p.A.	Sutartis Nr. / Contract No	19215
Užsakovas / Client	Fluid Solutions GmbH	Sutartis Nr. / Contract No	19216

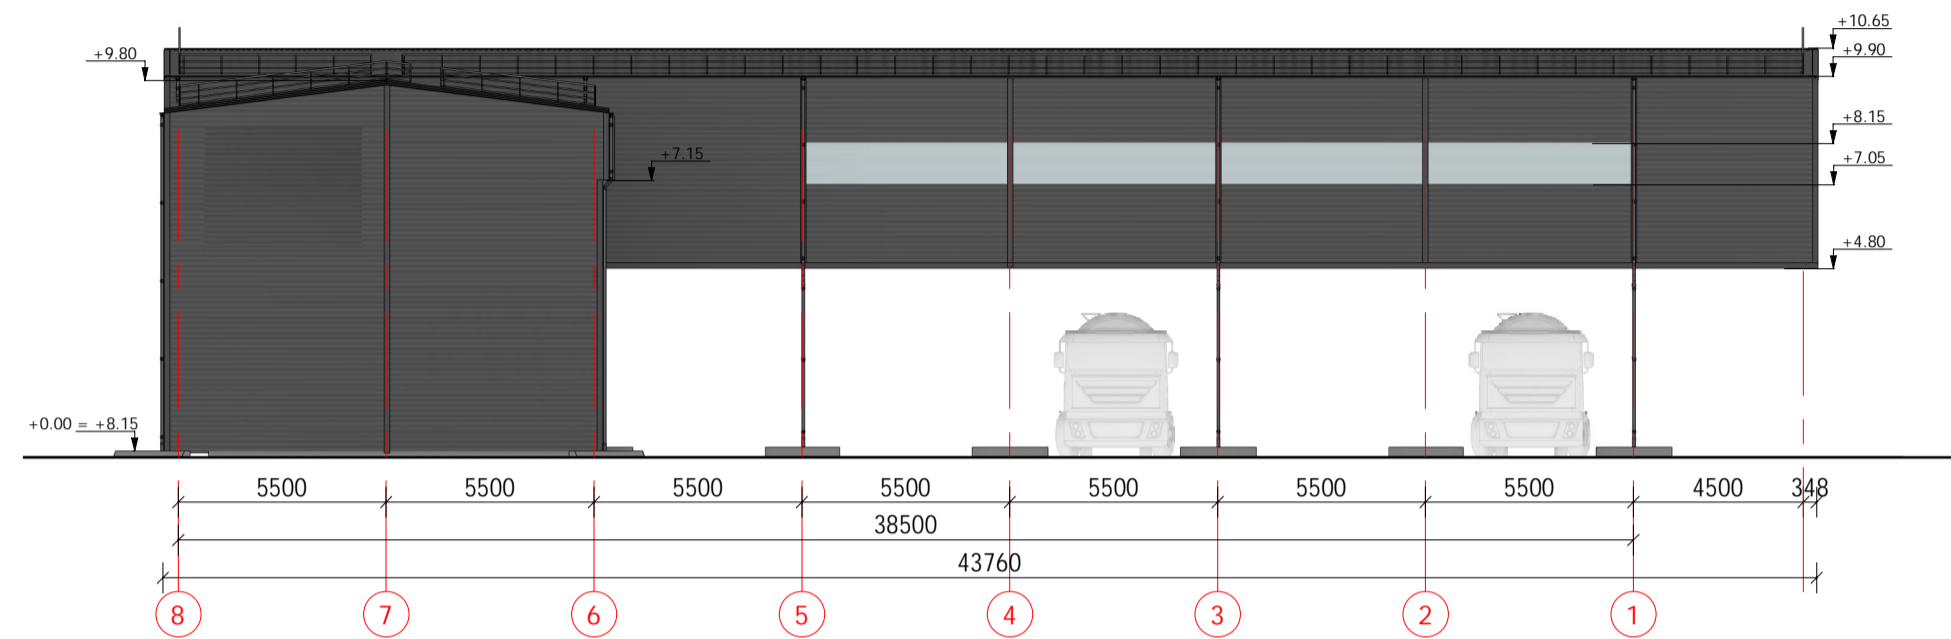


FASADAS 8-1 / FACADE 8-1

1 : 200

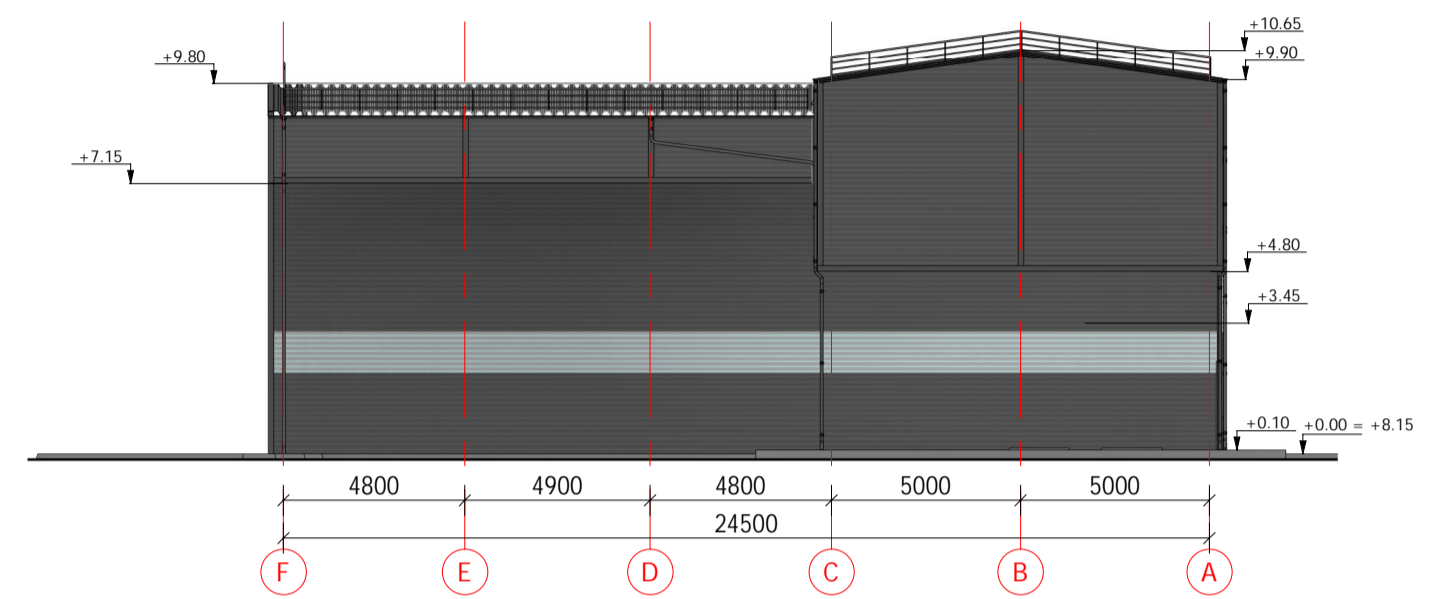


FASADAS F-A / FACADE F-A

1 : 200

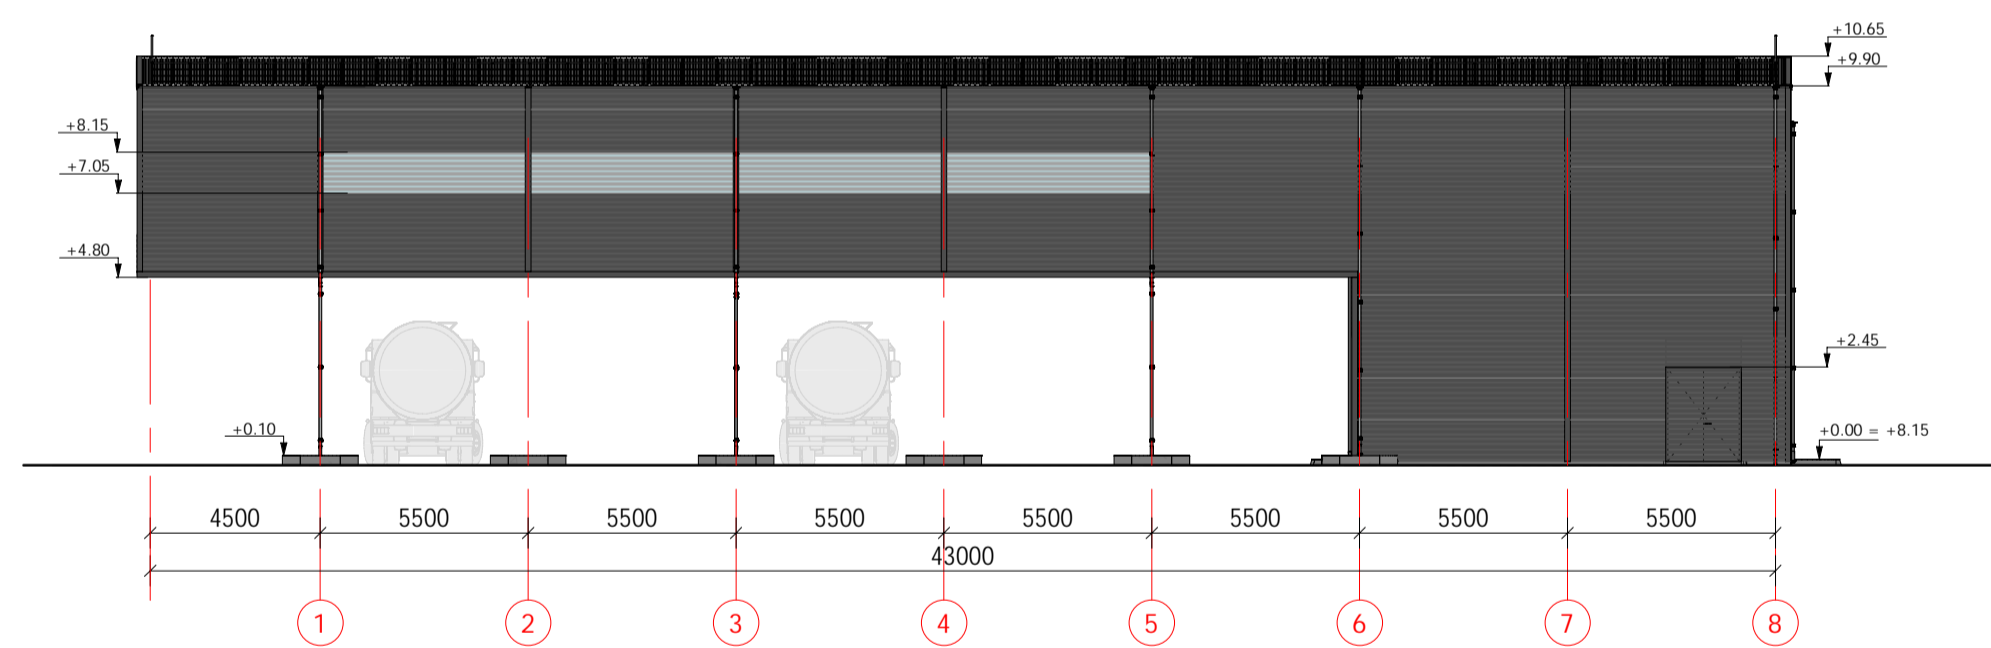

FASADAS 1-8/ FACADE 1-8

1 : 200

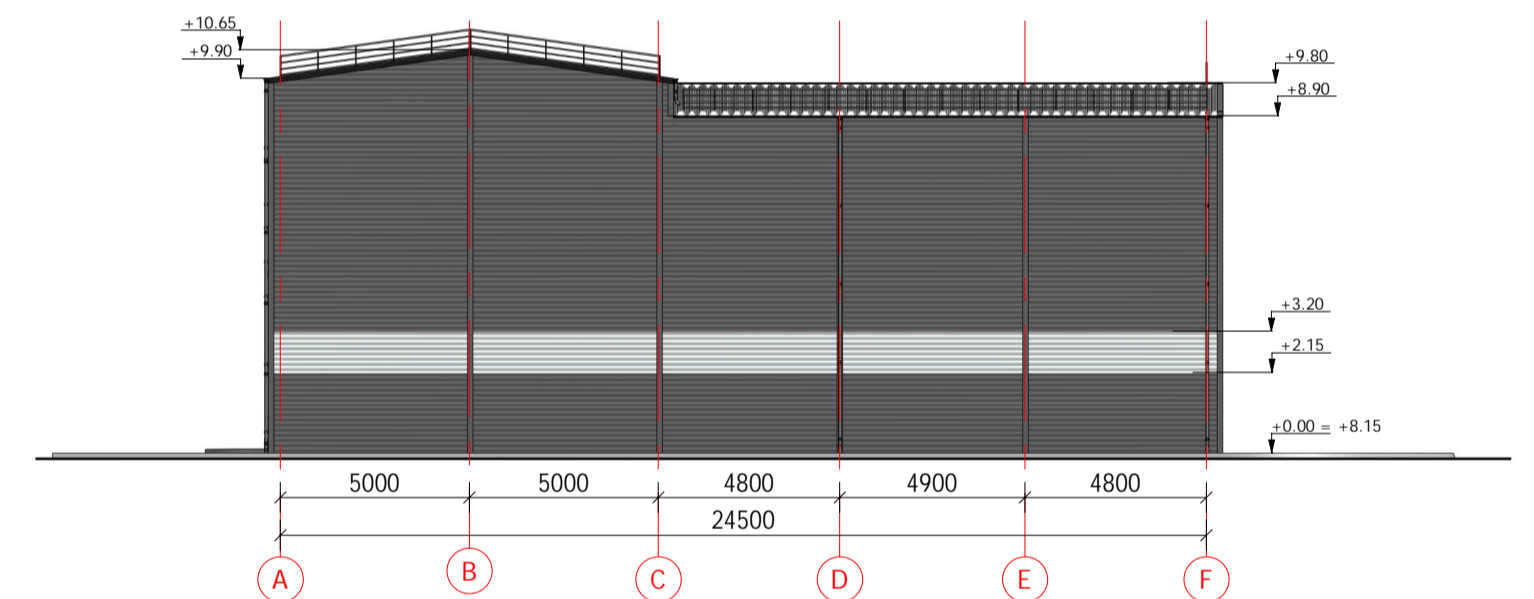


FASADAS A-F / FACADE A-F

1 : 200

0	2023-03-17	VIESINIMUI SU VISUOMENE	
LAIDA / REVISION	ISLEDIMO DATA / ISSUE DATE	LAIDOS STATUSAS. KEITIMO PRIEŽASTIS (JEI TAIKOMA) / STATUS OF THE REVISION. REASON OF THE CHANGE (IF APPLICABLE)	
KVAL. PATV. DOK. NR. / CERTIFICATE NO.	 UAB "Sweco Lietuva"		STATINIO PROJEKTO PAVADINIMAS / BUILDING PROJECT NAME TERMO ALYVOS PERDIRBIMO IR GAMYBOS, SANDĖLIAVIMO IR ADMINISTRACINĖS PASKIRTIES PASTATŲ KLAIPĖDOS R. SAV., DOVLĖJ SEN. LAISTŲ G. 37, 38, 41, 43. STATYBOS PROJEKTAS / CONSTRUCTION PROJECT OF LUBE MATERIALS RE-REFINING AND PRODUCTION, STORAGE AND ADMINISTRATION PURPOSE BUILDINGS IN KLAIPEDA DISTRICT, DOVLAI WARD., LAISTAI VIL., LAISTŲ STR. 37, 38, 41, 43
714	PV/PM	V. BABALIAUSKAS	STATINIO PAVADINIMAS / BUILDING NAME
A681	PDV/DPM	J. AUGAITYTĖ LEONOVIENĖ	19 SUNKVEŽIMIŲ CISTERNŲ PAKROVIMO/ISKROVIMO STOTIS / 19 TRUCK CISTERNS LOADING/UNLOADING STATION
	ARCH	R. RAISUTIENĖ	DOKUMENTO PAVADINIMAS / DOCUMENT NAME
			FASADAI / FACADES
			1 : 200
LT/EN	STATYTOJAS / OWNER	UAB "Hill Group"	DOKUMENTO ŽYMŲJŲ / DOCUMENT MARK
	UŽSAKOVAS / CLIENT	S.T.P. Studi technologie Progetti S.p.A.	19215-19-PP-SA-12.B-02
			LAPAS / PAGE
			1
			LAPŲ / PAGES
			1




Statytojas / Builder	UAB "Hill Group"	Valstybė / Country	LIETUVA / LITHUANIA
Užsakovas / Client	S.T.P. Studi technologie Progetti S.p.A.	Sutartis Nr. / Contract No	19215
Užsakovas / Client	Fluid Solutions GmbH	Sutartis Nr. / Contract No	19216

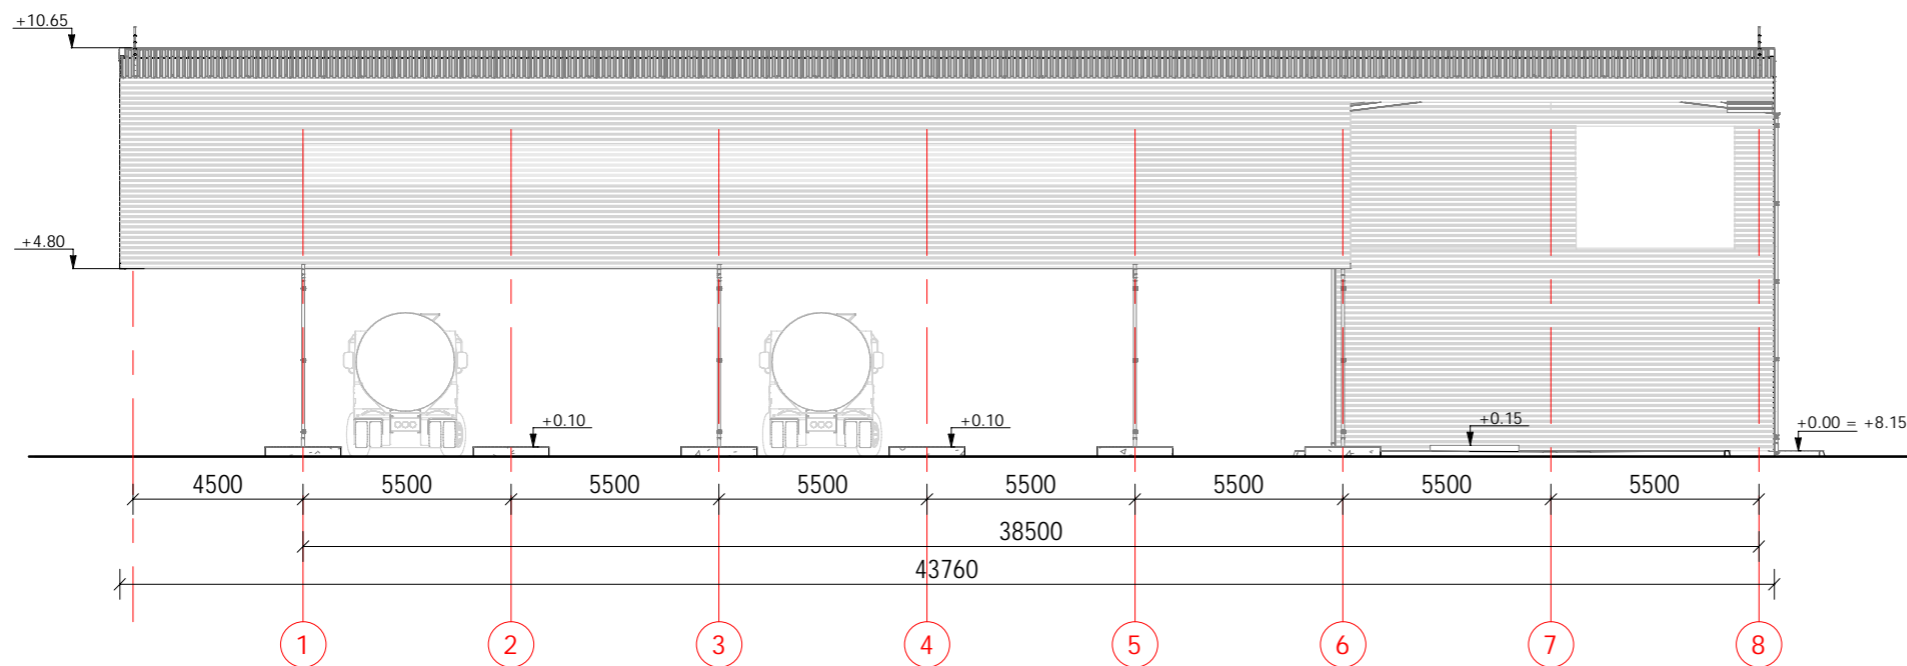


PJŪVIS 1-1/ SECTION 1-1

1 : 200

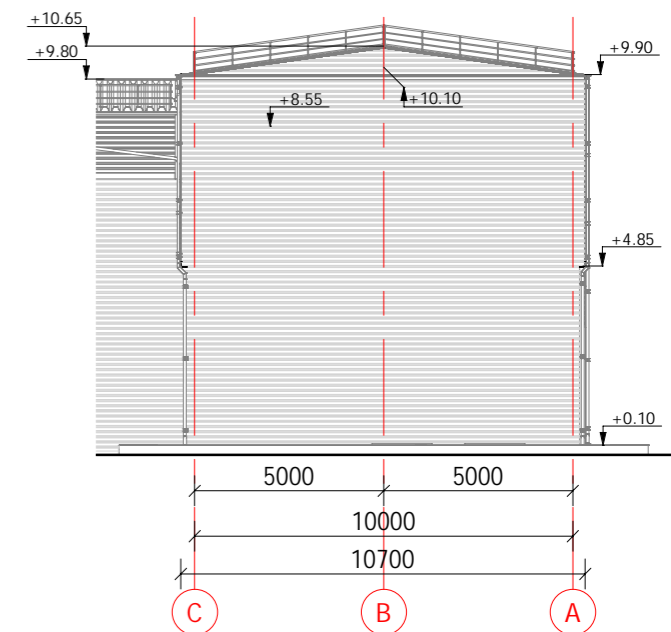


PJŪVIS 3-3/ SECTION 3-3

1 : 200

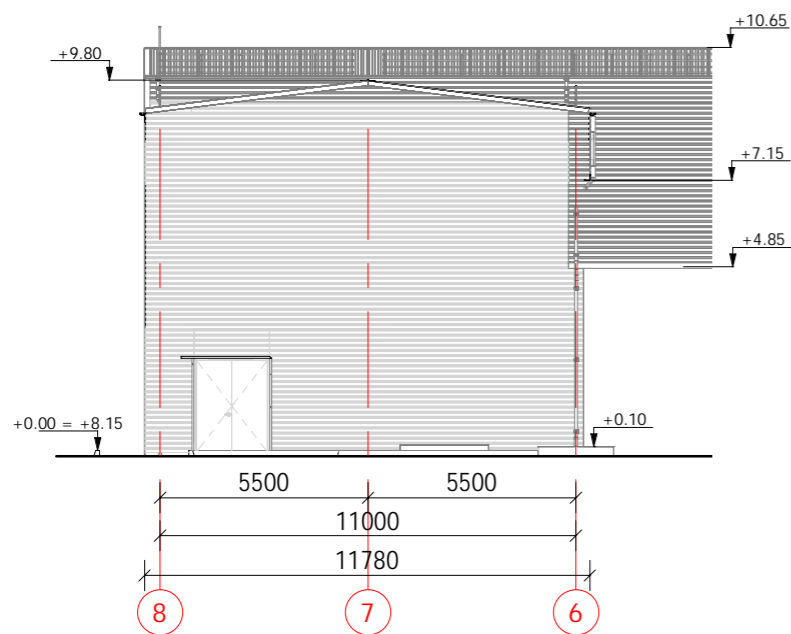


PJŪVIS 2-2/ SECTION 2-2

1 : 200


0	2023-03-17	VIEŠINIMUI SU VISUOMENE			
LAIDA / REVISION	ISLEDIMO DATA / ISSUE DATE	LAIDOS STATUSAS. KEITIMO PRIEŽASTIS (JEI TAIKOMA) / STATUS OF THE REVISION. REASON OF THE CHANGE (IF APPLICABLE)			
KVAL. PATV. DOK. NR. / CERTIFICATE NO.	 UAB "Sweco Lietuva"		STATINIO PROJEKTO PAVADINIMAS/ BUILDING PROJECT NAME TEPIMO ALYVOS PERDIRBIMO IR GAMYBOS, SANDELIAVIMO IR ADMINISTRACINĖS PASKIRTIES PASTATŲ KLAIPĖDOS R. SAV., DOVILŲ SEN., LAISTŲ K., LAISTŲ G. 37; 39; 41; 43, STATYBOS PROJEKTAS / CONSTRUCTION PROJECT OF LUBE MATERIALS RE-REFINING AND PRODUCTION, STORAGE AND ADMINISTRATION PURPOSE BUILDINGS IN KLAIPEDA DISTRICT, DOVILAI WARD., LAISTAI VIL., LAISTŲ STR. 37; 39; 41; 43		
714	PV/PM	V. BABALIAUSKAS	STATINIO PAVADINIMAS/ BUILDING NAME 19 SUNKVEŽIMIŲ CISTERNŲ PAKROVIMO/IŠKROVIMO STOTIS/ 19 TRUCK CISTERNS LOADING/UNLOADING STATION		
A681	PDV/DPM	J. AUGAITYTĖ LEONOVIENĖ	DOKUMENTO PAVADINIMAS/ DOCUMENT NAME PJŪVIAI/ SECTIONS 1 : 200		
	ARCH	R. RAIŠUTIENĖ			
LT/EN	STATYTOJAS / OWNER UAB "Hill Group"	UŽSAKOVAS / CLIENT S.T.P. Studi technologie Progetti S.p.A.	DOKUMENTO ŽYMUO/ DOCUMENT MARK 19215-19-PP-SA-12.B-03	LAPAS / PAGE 1	LAPŲ / PAGES 1




Statytojas / Builder	UAB "Hill Group"	Valstybė / Country	LIETUVA / LITHUANIA
Užsakovas / Client	S.T.P. Studi technologie Progetti S.p.A.	Sutartis Nr. / Contract No	19215
Užsakovas / Client	Fluid Solutions GmbH	Sutartis Nr. / Contract No	19216

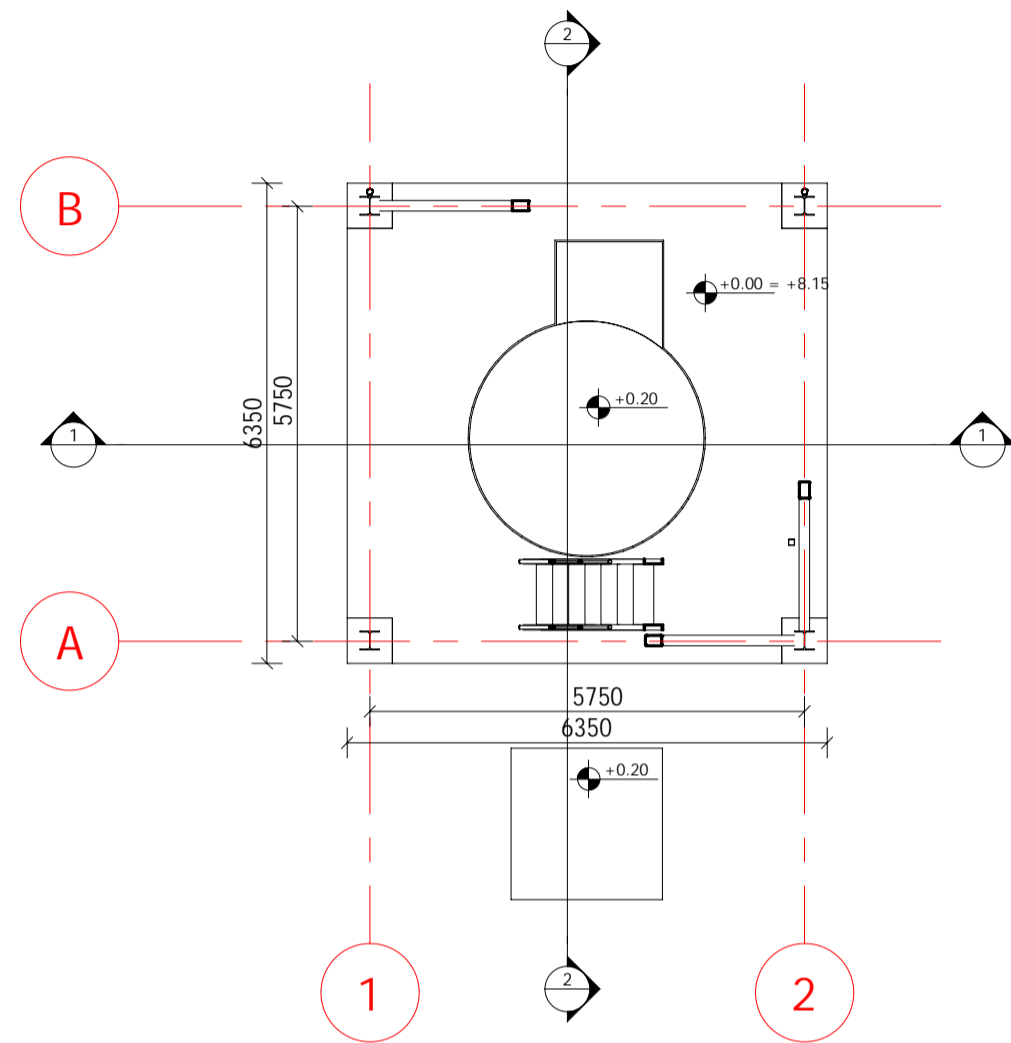

PLANAS ALT. +0.00/ PLAN EL. +0.00  
1 : 100

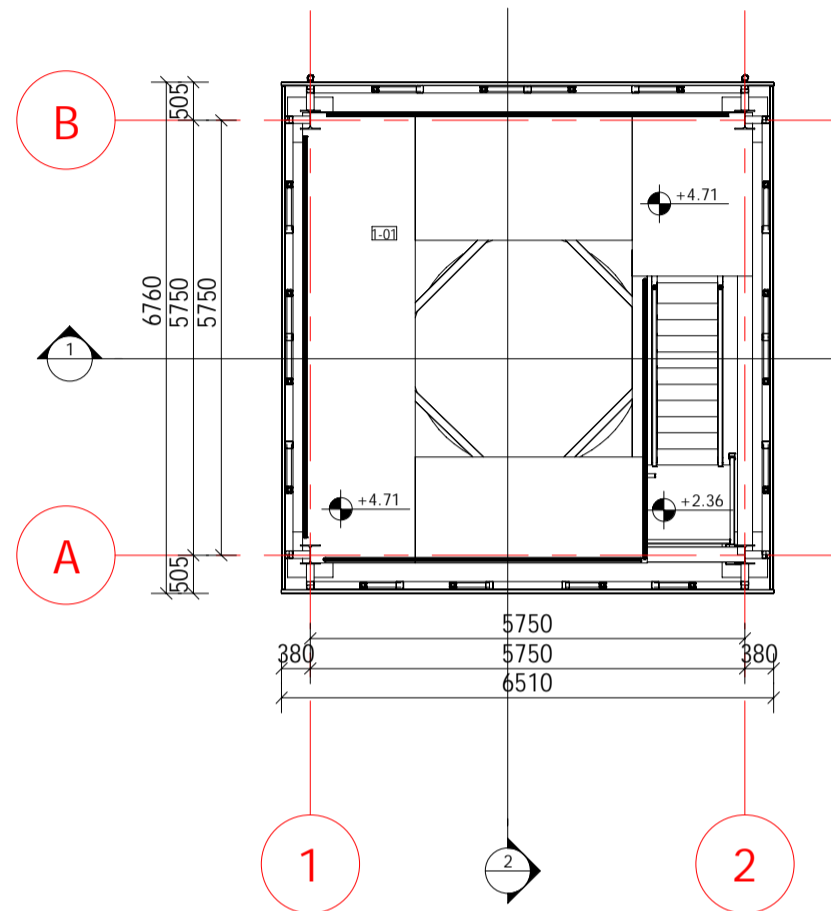


PLANAS ALT. +4.71/ PLAN EL. +4.71  
1 : 100




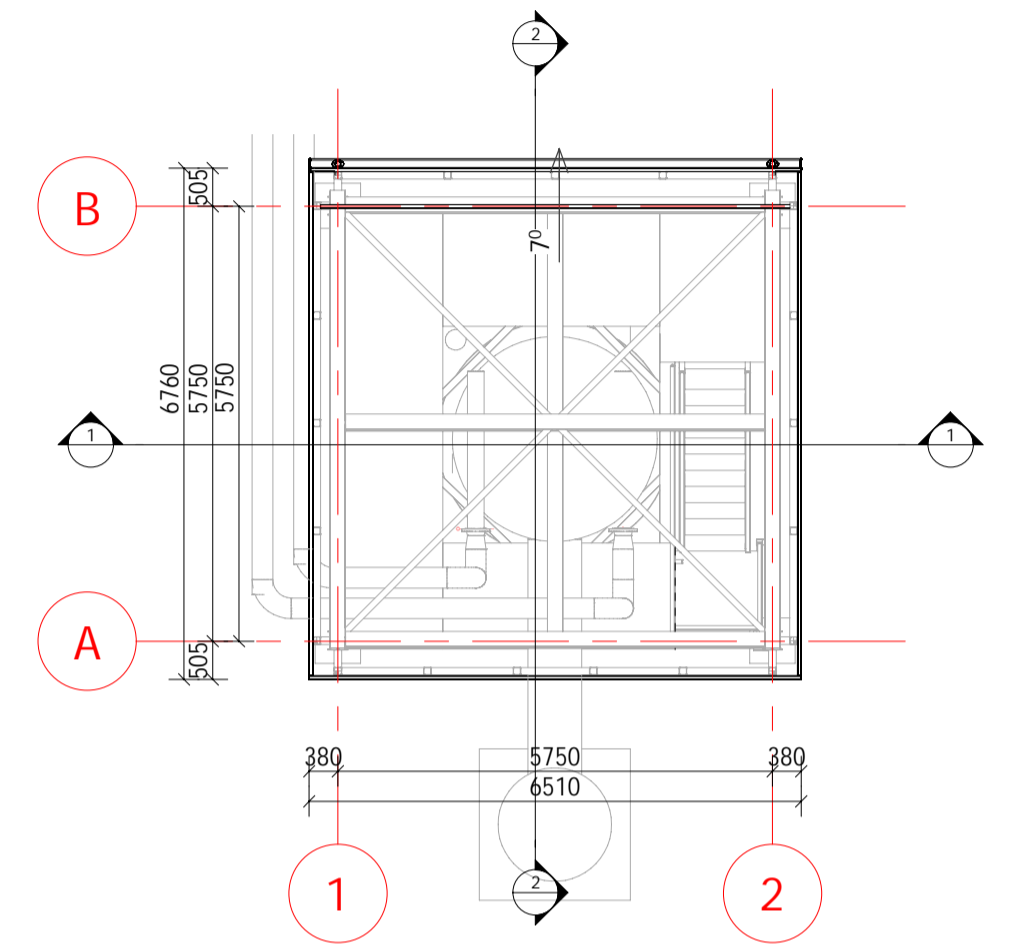


STOGO PLANAS/ ROOF PLAN  
1 : 100

PATALPŲ EKSPLIKACIJA/ LIST OF THE PREMISES +0.00


PATALPOS NR./ ROOM NO.	PATALPOS PAVADINIMAS/ NAME OF PREMISES	PATALPOS PLOTAS m <sup>2</sup> / ROOM AREA m <sup>2</sup>	PATALPŲ KATEGORIJA PAGAL SPROGIMO IR GAISRO PAVOJŲ/ ROOM CATEGORY BY EXPLOSION AND FIRE HAZARD	PASTABOS/ NOTES
1-01	STOGINĖ/ SHELTER	21.43 m <sup>2</sup>		
BENDRAS PLOTAS/ TOTAL AREA		21.43 m <sup>2</sup>		


0	2023-03-17	VIESINIMUI SU VISUOMENE	
LAIDA/REV.	DATA/DATE	DOKUMENTO STATUSAS IR KEITIMŲ PRIEZASTIS/ DOCUMENT STATUS AND REASONS FOR CHANGES	
KVAL. PATV. DOK. NR.	QUAL. APPROVAL DOC. NO.	 UAB „Sweco Lietuva“	STATINIO PROJEKTO PAVADINIMAS/ BUILDING PROJECT NAME TEPIMO ALYVOS PERDIRBIMO IR GAMYBOS, SANDĖLIAVIMO IR ADMINISTRACINĖS PASKIRTIES PASTATŲ KLAIPĖDOS R. SAV., DOVILŲ SEN., LAISTŲ K., LAISTŲ G. STATYBOS PROJEKTAS / CONSTRUCTION PROJECT OF LUBE MATERIALS RE-REFINING AND PRODUCTION, STORAGE AND ADMINISTRATION PURPOSE BUILDINGS IN KLAIPEDA DISTRICT, DOVILAI WARD., LAISTAI VIL., LAISTŲ STR.
714	PV/PM	VALDAS BABALIAUSKAS	STATINIO PAVADINIMAS/ BUILDING NAME
A681	PDV/DPM	JURATĖ AUGAITYTĖ-LEONOVIENĖ	TERMOALYVOS ŠILDYMO KATILAS SU STOGINE
	ARCH	RŪTA RAISUTIENĖ	DOKUMENTO PAVADINIMAS/ DOCUMENT NAME
			PLANAI ALT. +0.00, +4.71, STOGO PLANAS/ PLANS EL. +0.00, +4.71, ROOF PLAN 1 : 100
lt/en	STATYTOJAS OWNER	UAB "Hill Group"	DOKUMENTO ŽYMUOJ/ DOCUMENT MARK
	UŽSAKOVAS CLIENT	S.T.P. Studi technologic Progetti S.p.A.	19215-22-PP-SA-13.B-01
			LAPAS PAGE
			1
			LAPŲ PAGES
			1

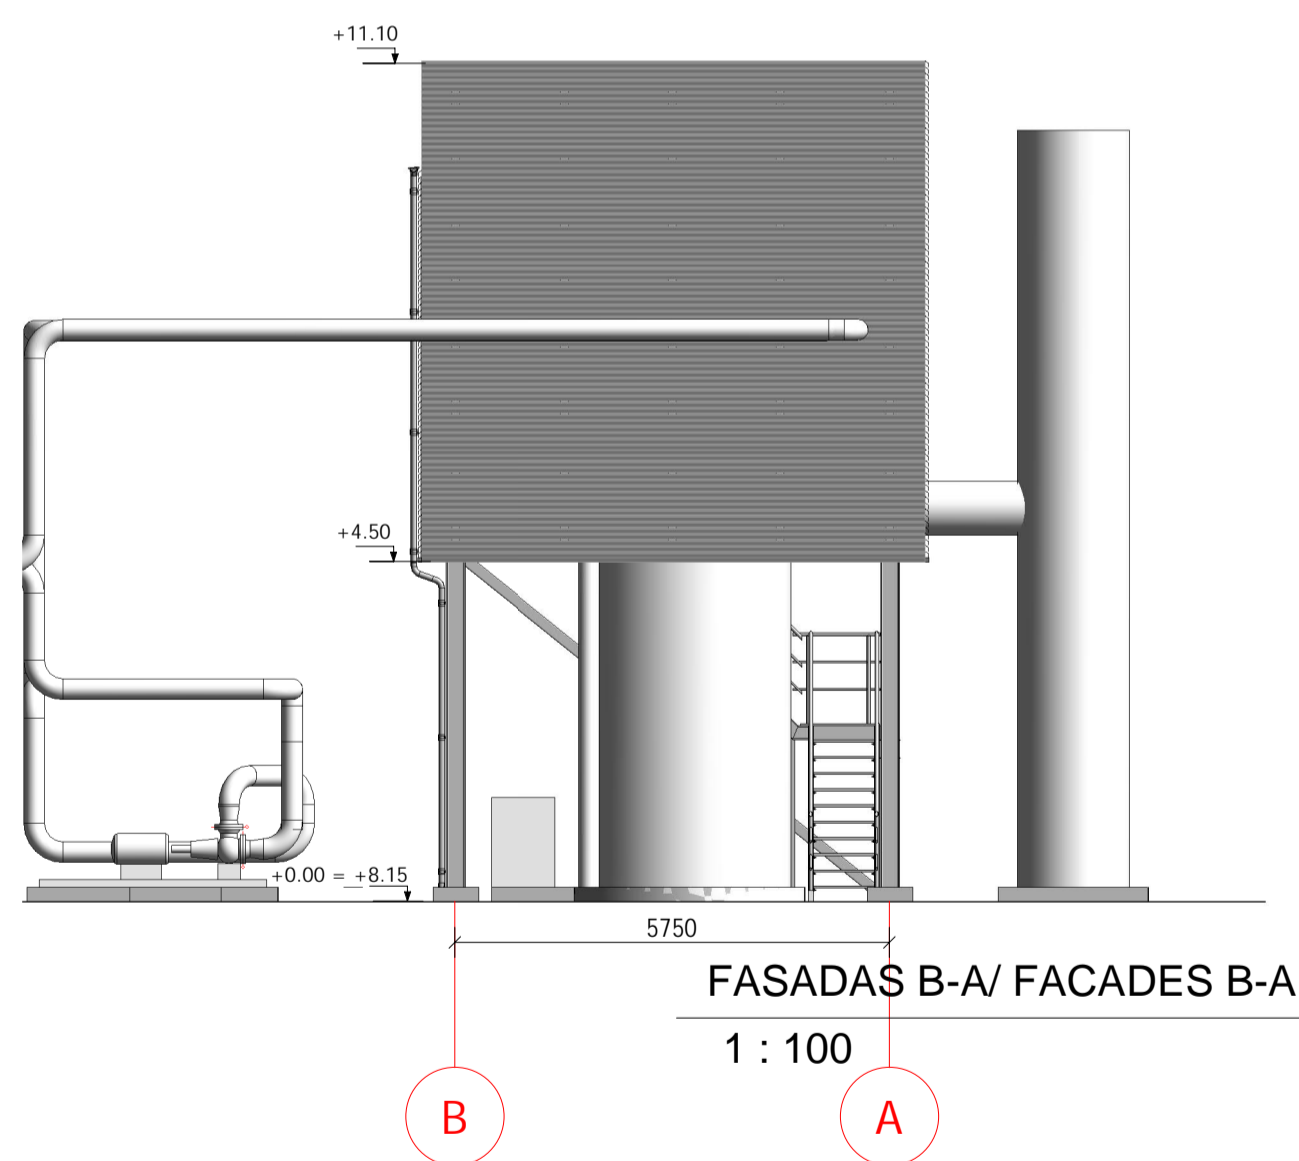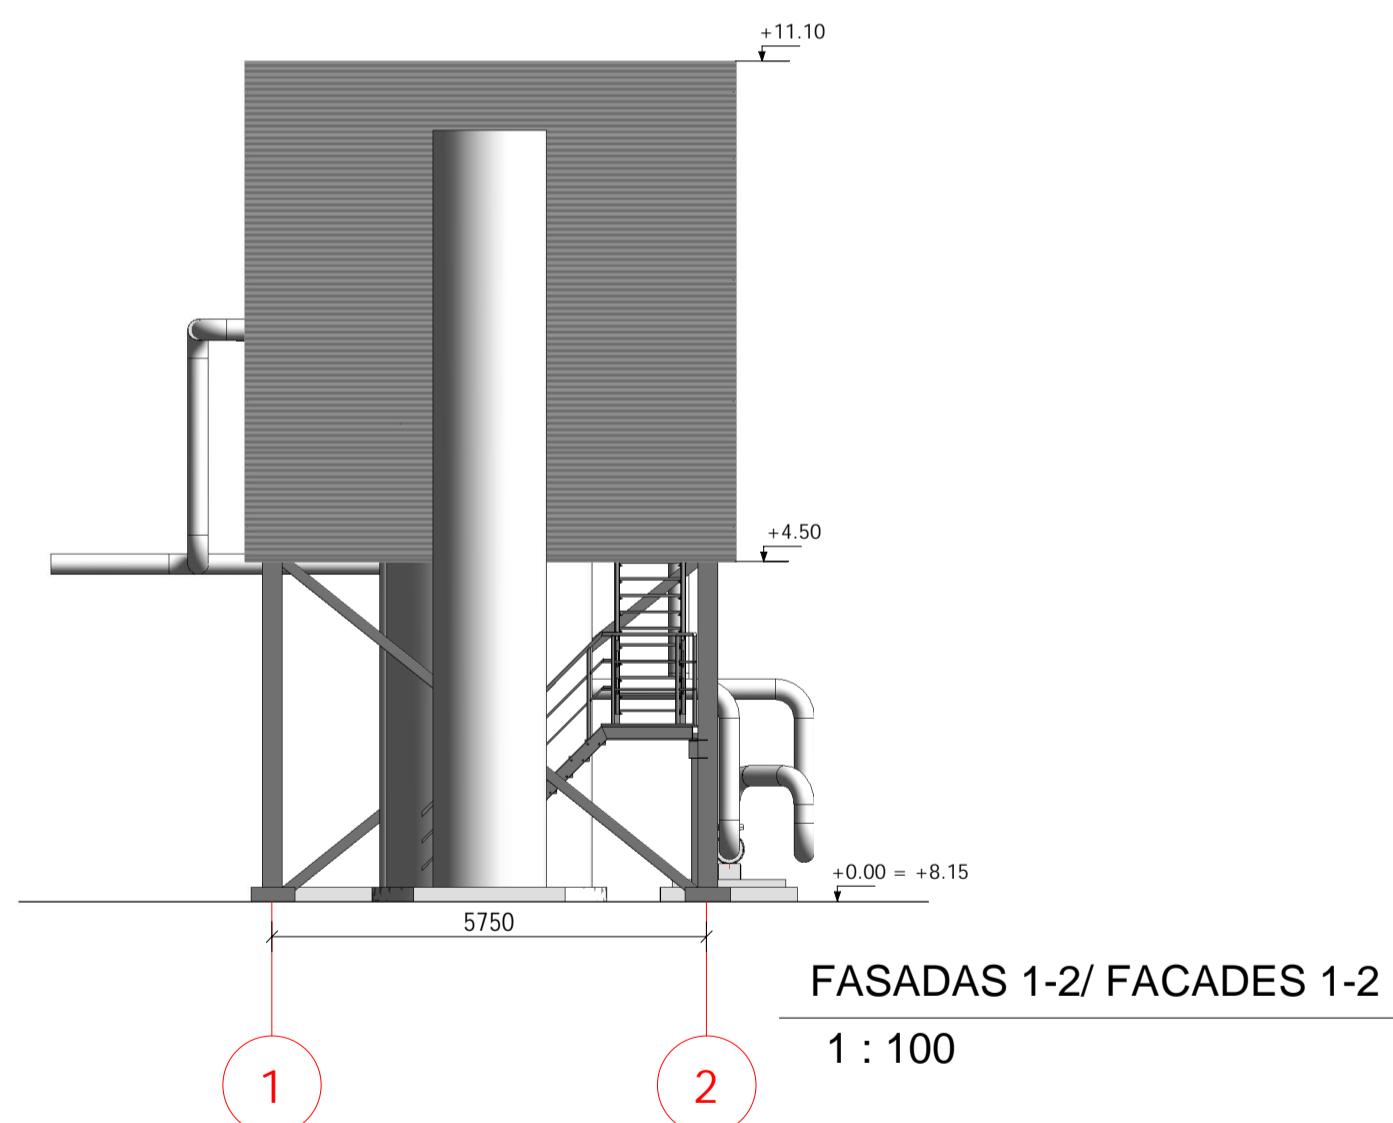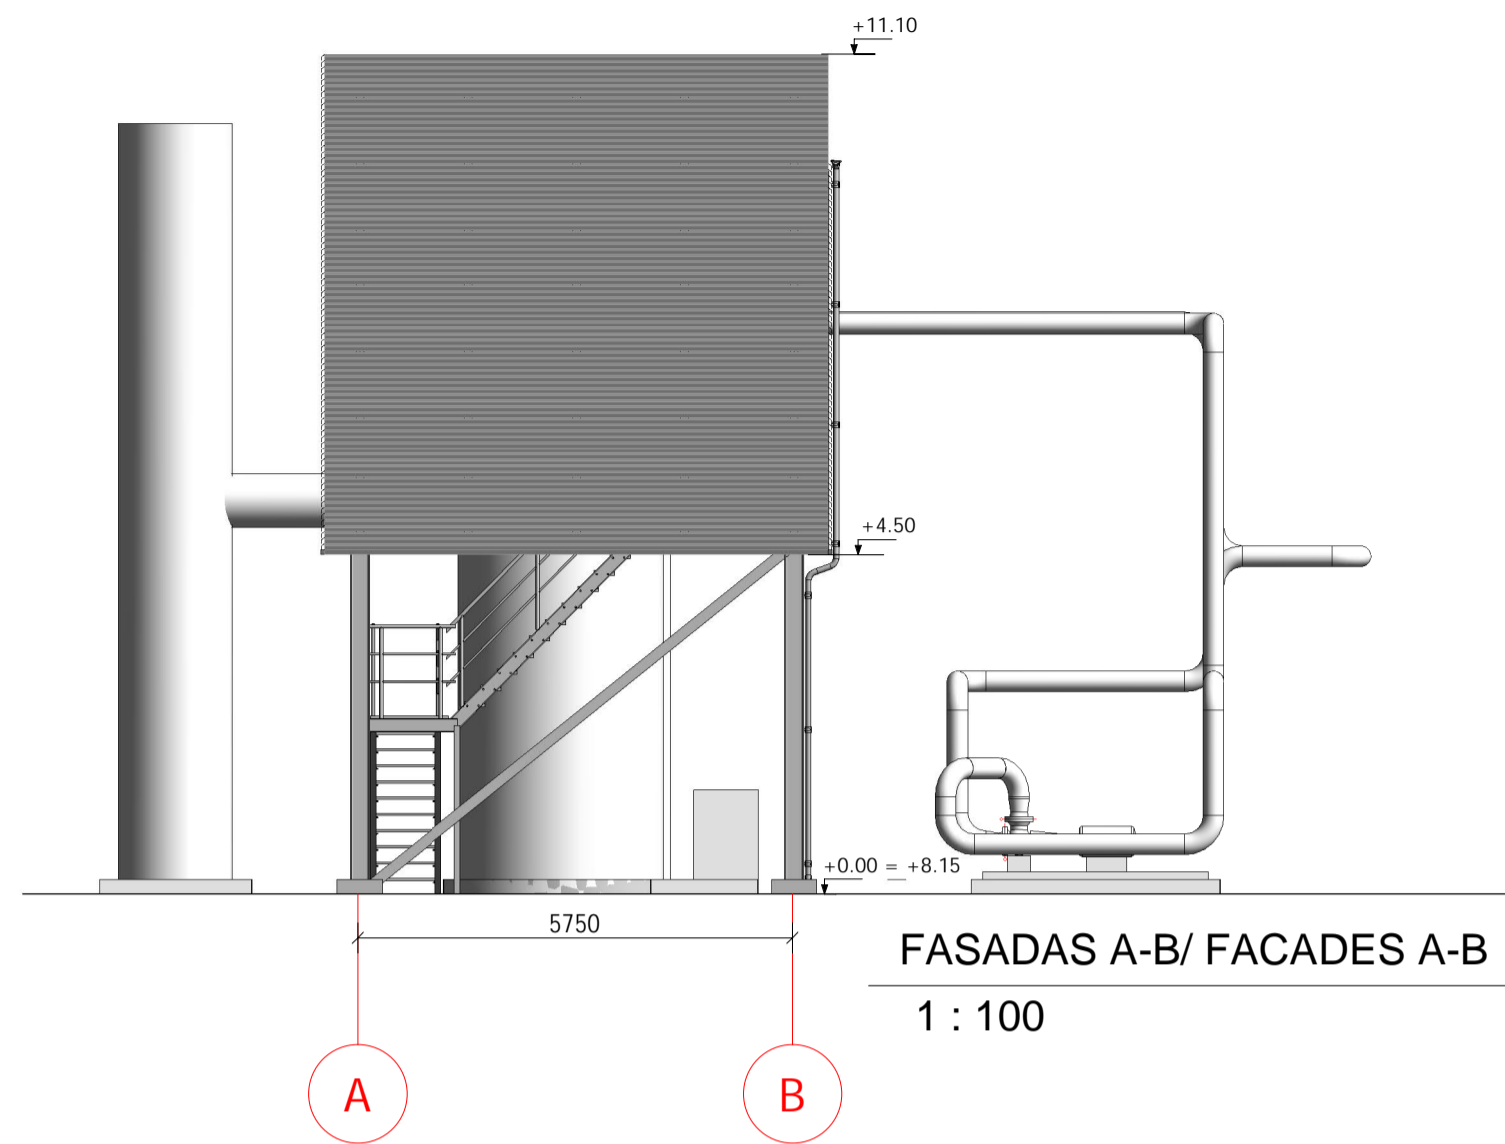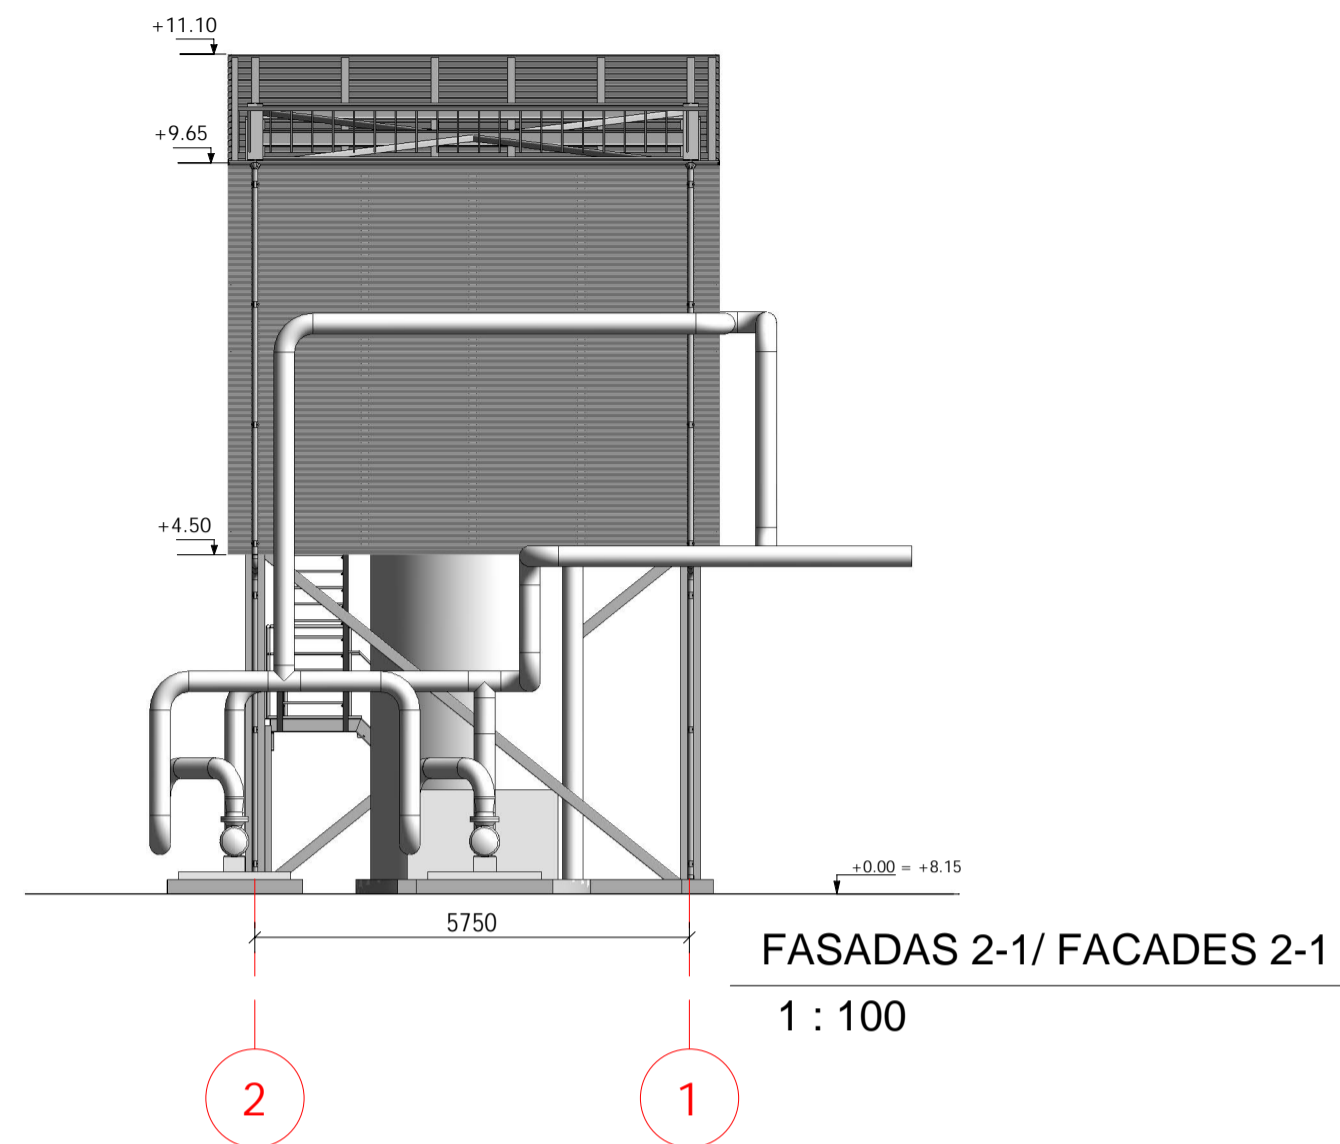

SUTARTINIAI ŽYMĖJIMAI/ LEGEND




0	2023-03-17	VIESINIMUI SU VISUOMENE			
LAIDA/REV.	DATA/DATE	DOKUMENTO STATUSAS IR KEITIMŲ PRIEZASTIS/ DOCUMENT STATUS AND REASONS FOR CHANGES			
KVAL. PATV. DOK. NR.	 UAB „Sweco Lietuva“		STATINIO PROJEKTO PAVADINIMAS/ BUILDING PROJECT NAME TEPIMO ALYVOS PERDIRBIMO IR GAMYBOS, SANDĖLIAVIMO IR ADMINISTRACINĖS PASKIRTIES PASTATŲ KLAIPĖDOS R. SAV., DOVILŲ SEN., LAISTŲ K., LAISTŲ G. STATYBOS PROJEKTAS / CONSTRUCTION PROJECT OF LUBE MATERIALS RE-REFINING AND PRODUCTION, STORAGE AND ADMINISTRATION PURPOSE BUILDINGS IN KLAIPEDA DISTRICT, DOVILAI WARD., LAISTAI VIL., LAISTŲ STR.		
714	PV/PM	VALDAS BABALIAUSKAS	STATINIO PAVADINIMAS/ BUILDING NAME		
A681	PDV/DPM	JURATĖ AUGAITYTĖ-LEONOVIENĖ	TERMOALYVOS ŠILDYMO KATILAS SU STOGINE		
	ARCH	RŪTA RAISUTIENĖ	DOKUMENTO PAVADINIMAS/ DOCUMENT NAME		LAIDA REV.
			FASADA/ FACADES		0
			1 : 100		
lt/en	STATYTOJAS OWNER	UAB "Hill Group"		DOKUMENTO ŽYMŲJŲ/ DOCUMENT MARK	LAPAS PAGE
	UŽSAKOVAS CLIENT	S.T.P. Studi technologije Progetti S.p.A.		19215-22-PP-SA-13.B-02	LAPŲ PAGES
					1 1

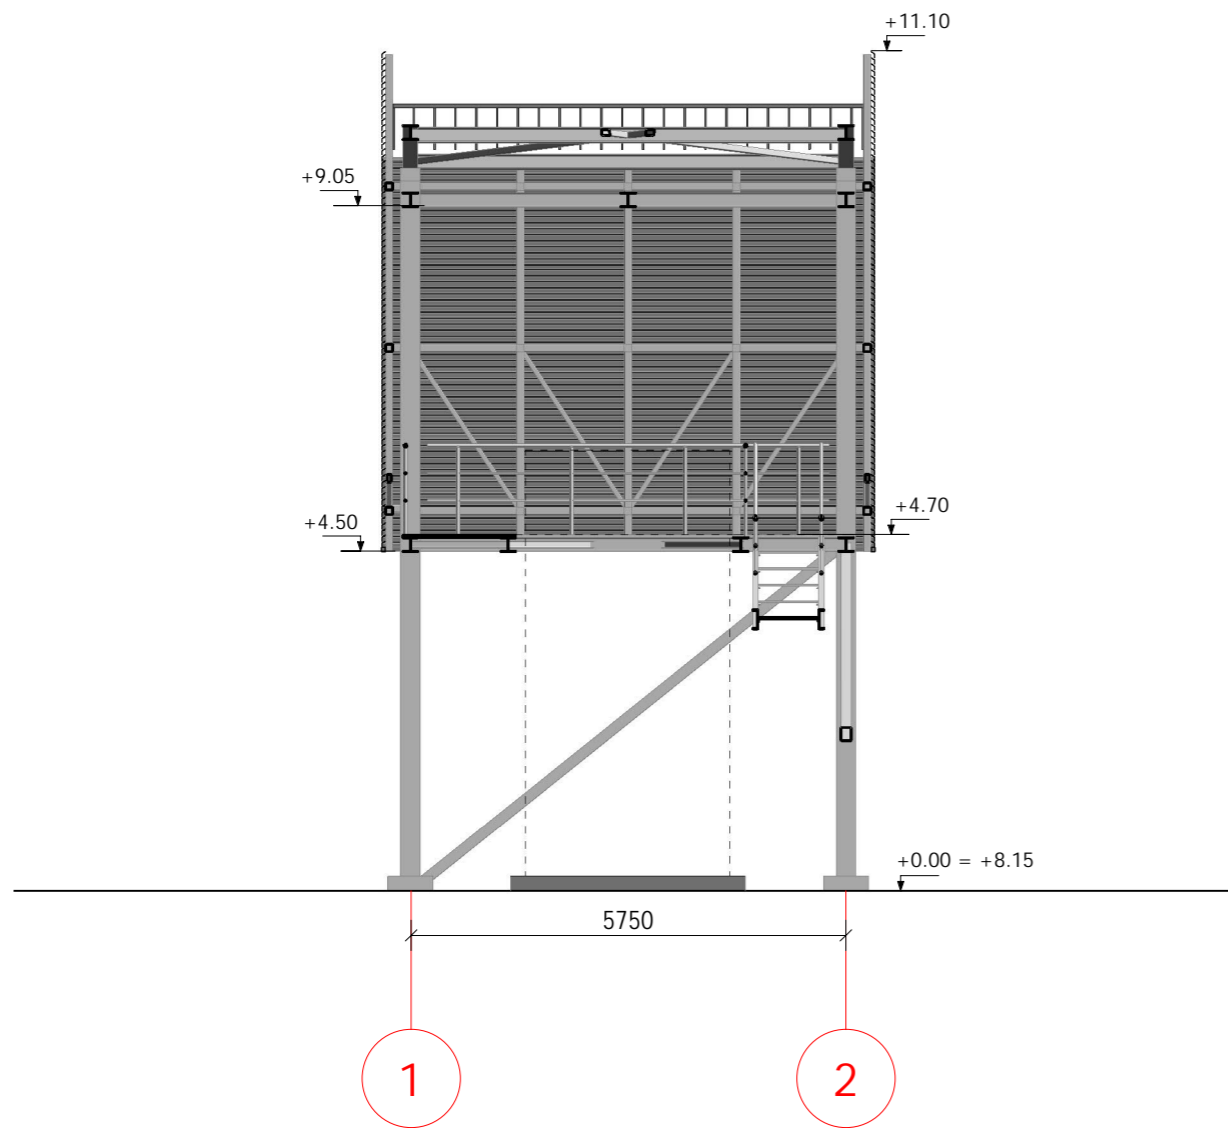


PJŪVIS 1-1/ SECTION 1-1

1 : 100

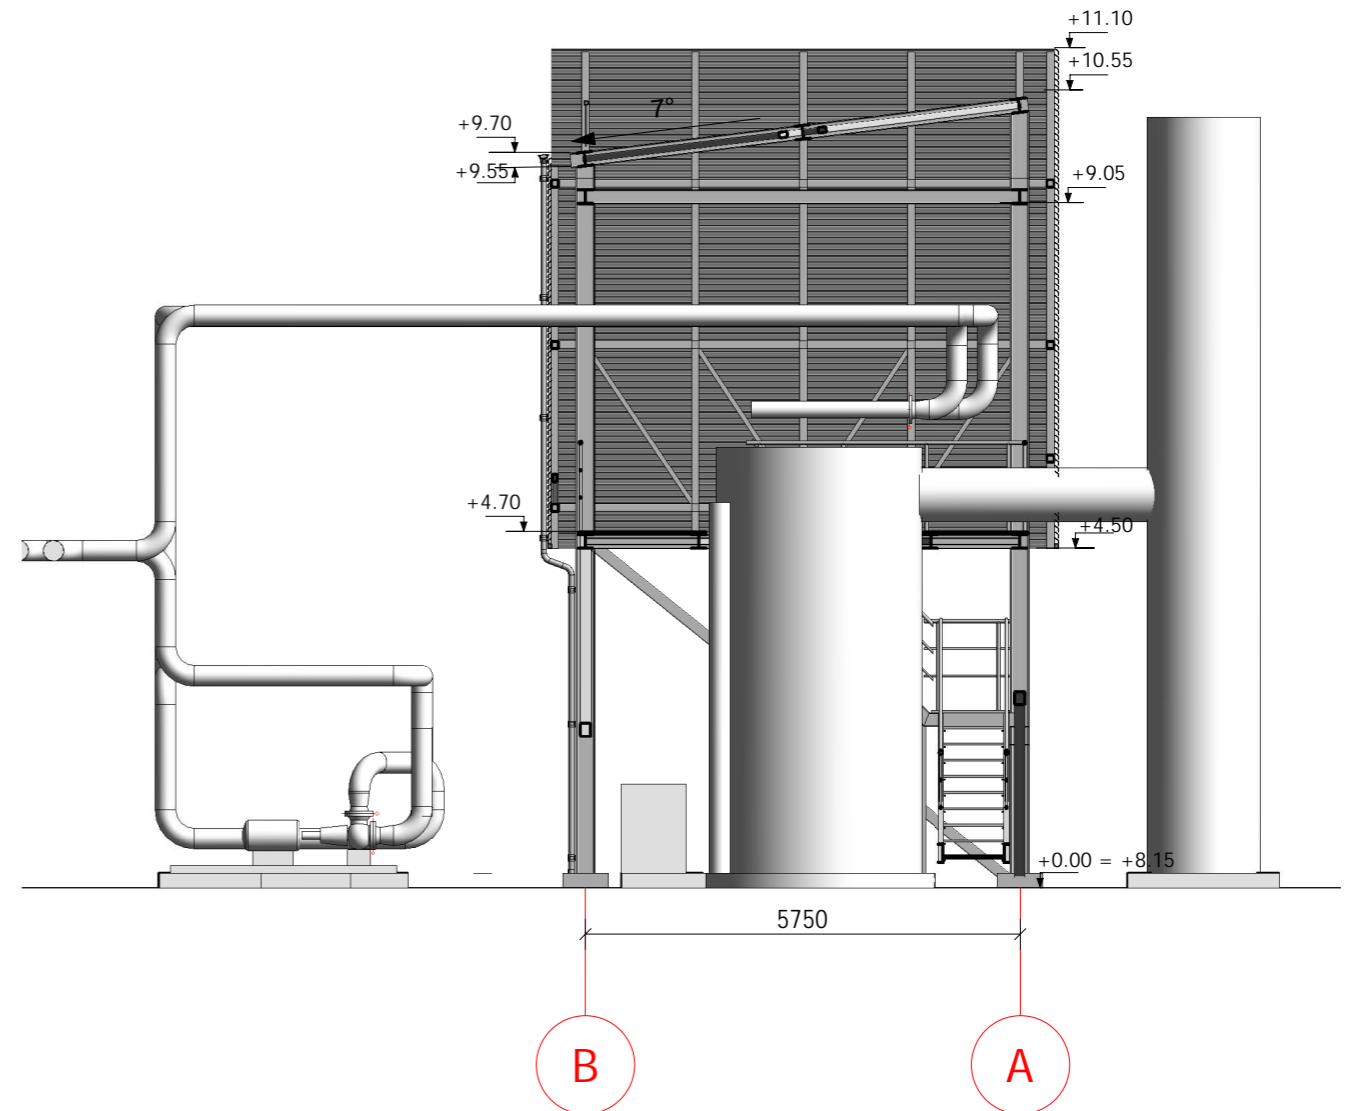


PJŪVIS 2-2/ SECTION 2-2


1 : 100

0	2023-03-17	VIEŠINIMUI SU VISUOMENE			
LAIDA/REV.	DATA/DATE	DOKUMENTO STATUSAS IR KEITIMŲ PRIEŽASTIS/ DOCUMENT STATUS AND REASONS FOR CHANGES			
KVAL. PATV. DOK. NR.	 UAB „Sweco Lietuva“			STATINIO PROJEKTO PAVADINIMAS/ BUILDING PROJECT NAME	
QUAL. APPROVAL DOC. NO.				TEPIMO ALYVOS PERDIRBIMO IR GAMYBOS, SANDĖLIAVIMO IR ADMINISTRACINĖS PASKIRTIES PASTATŲ KLAIPĖDOS R. SAV., DOVILŲ SEN., LAISTŲ K., LAISTŲ G. STATYBOS PROJEKTAS / CONSTRUCTION PROJECT OF LUBE MATERIALS RE-REFINING AND PRODUCTION, STORAGE AND ADMINISTRATION PURPOSE BUILDINGS IN KLAIPEDA DISTRICT, DOVILAI WARD., LAISTAI VIL., LAISTŲ STR.	
714	PV/PM	VALDAS BABALIAUSKAS	STATINIO PAVADINIMAS/ BUILDING NAME		
A681	PDV/DPM	JURATĖ AUGAITYTĖ-LEONOVIENĖ			
	ARCH	RŪTA RAIŠUTIENĖ	DOKUMENTO PAVADINIMAS/ DOCUMENT NAME		LAI DA REV.
			PJŪVIAI 1-1, 2-2 / SECTIONS 1-1, 2-2		0
			1 : 100		
lt/en	STATYTOJAS OWNER	UAB "Hill Group"		DOKUMENTO ŽYMUO/ DOCUMENT MARK	LAPAS PAGE
	UŽSAKOVAS CLIENT	S.T.P. Studi technologie Progetti S.p.A.		19215-22-PP-SA-13.B-03	LAPŲ PAGES
					1 1




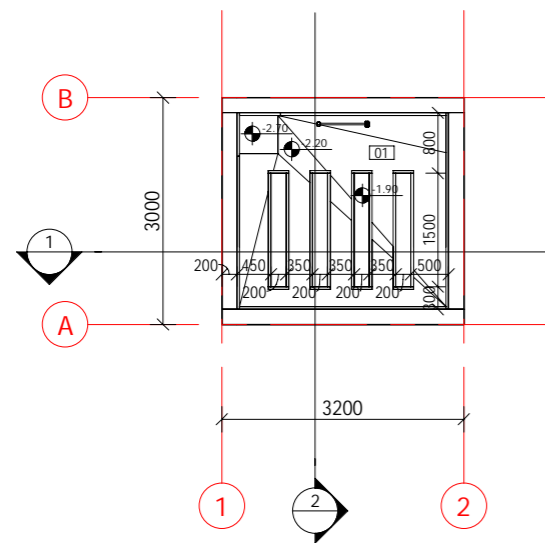

PLANAS ALT. -2.20/ PLAN EL. -2.20  
1 : 100

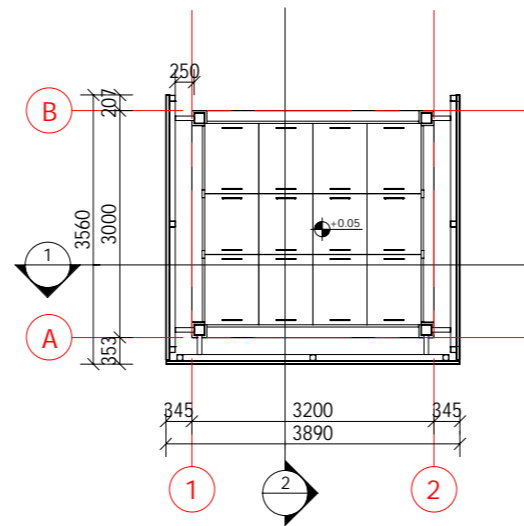


PLANAS ALT. +0.05/ PLAN EL. +0.05  
1 : 100

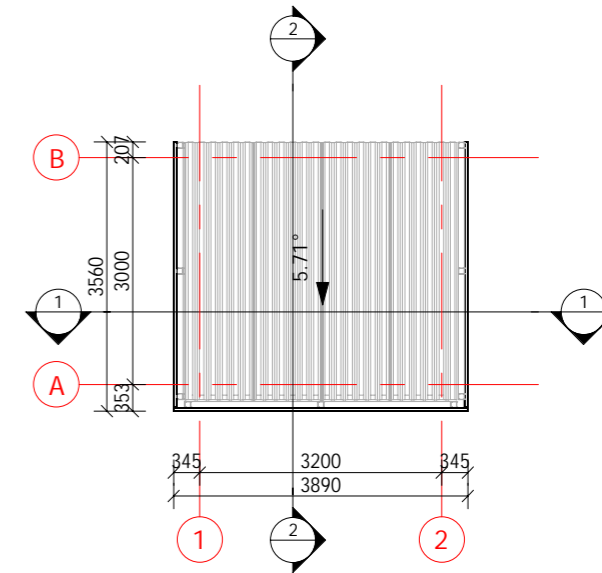


STOGO PLANAS/ ROOF PLAN  
1 : 100


PATALPŲ EKSPLIKACIJA 2.20/ LIST OF THE PREMISES -2.20

PATALPOS NR./ ROOM NO.	PATALPOS PAVADINIMAS/ NAME OF PREMISES	PATALPOS PLOTAS m <sup>2</sup> / ROOM AREA m <sup>2</sup>	PATALPŲ TEMPERATŪRA °C/ ROOM TEMPERATURE °C	PASTABOS/ NOTES
01	NUOTEKŲ REZERVUARAS/ WASTE WATER RESERVOIR	7.28 m <sup>2</sup>		
BENDRAS PLOTAS/ TOTAL AREA		7.28 m <sup>2</sup>		


0	2023-03-17	VIEŠINIMUI SU VISUOMENE		
LAIDA/REV.	DATA/DATE	DOKUMENTO STATUSAS IR KEITIMŲ PRIEŽASTIS/ DOCUMENT STATUS AND REASONS FOR CHANGES		
KVAL. PATV. DOK. NR.	 UAB „Sweco Lietuva“		STATINIO PROJEKTO PAVADINIMAS/ BUILDING PROJECT NAME	
QUAL. APPROVAL DOC. NO.			TEPIMO ALYVOS PERDIRBIMO IR GAMYBOS, SANDĖLIAVIMO IR ADMINISTRACINĖS PASKIRTIES PASTATŲ KLAIPĖDOS R. SAV., DOVILŲ SEN., LAISTŲ K., LAISTŲ G. STATYBOS PROJEKTAS / CONSTRUCTION PROJECT OF LUBE MATERIALS RE-REFINING AND PRODUCTION, STORAGE AND ADMINISTRATION PURPOSE BUILDINGS IN KLAIPEDA DISTRICT, DOVILAI WARD., LAISTAI VIL., LAISTŲ STR.	
714	PV/PM	VALDAS BABALIAUSKAS	STATINIO PAVADINIMAS/ BUILDING NAME	
A681	PDV/DPM	JURATĖ AUGAITYTĖ-LEONOVIENĖ	30 NUOTEKŲ REZERVUARAS SU STOGINE/ 30 WASTE WATER RESERVOIR WITH SHELTER	
	ARCH	RŪTA RAIŠUTIENĖ	DOKUMENTO PAVADINIMAS/ DOCUMENT NAME	
			PLANAI ALT. -2.20, +0.05, STOGO PLANAS/ PLANS EL. -2.20, +0.00, ROOF PLAN	
			1 : 100	
lt/en	STATYTOJAS OWNER	UAB "Hill Group"		DOKUMENTO ŽYMUO/ DOCUMENT MARK
	UŽSAKOVAS CLIENT	S.T.P. Studi technologie Progetti S.p.A.		
			19215-30-PP-SA-13.B-01	LAPAS PAGE
				LAPŲ PAGES
			1	1

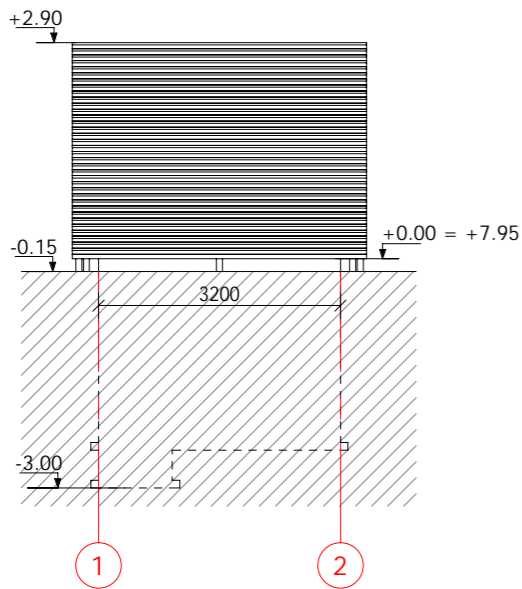


FASADAS 1-2/ FACADES 1-2  
1 : 100

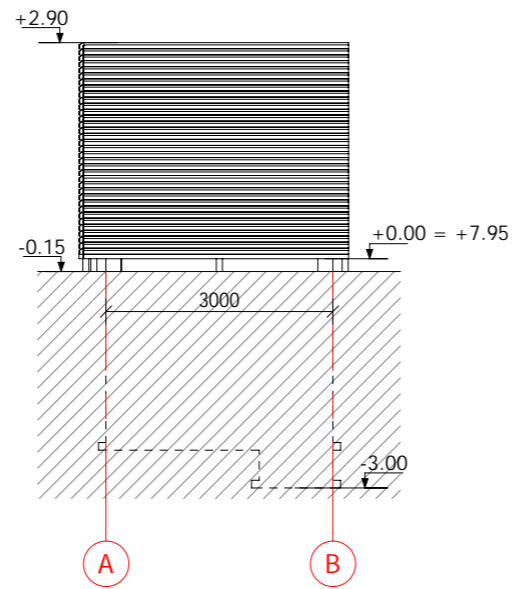


FASADAS A-B/ FACADES A-B  
1 : 100

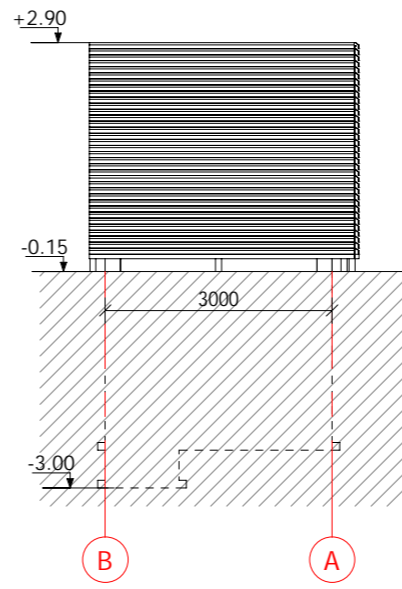


FASADAS B-A/ FACADES B-A  
1 : 100

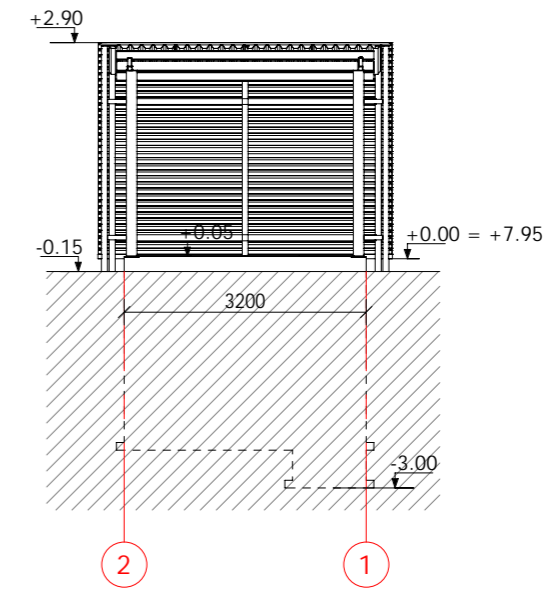


FASADAS 2-1/ FACADES 2-1  
1 : 100

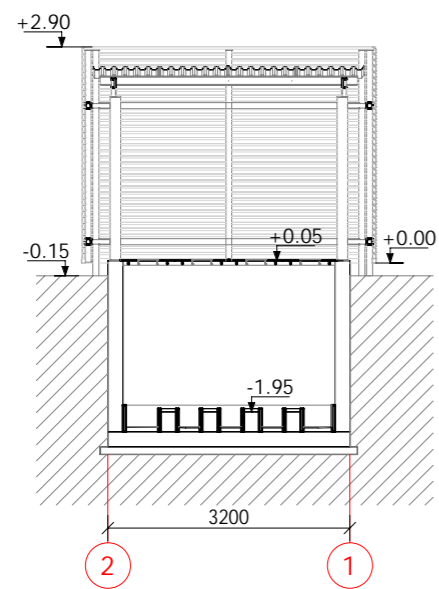

PJŪVIS 1/ SECTION 1  
1 : 100

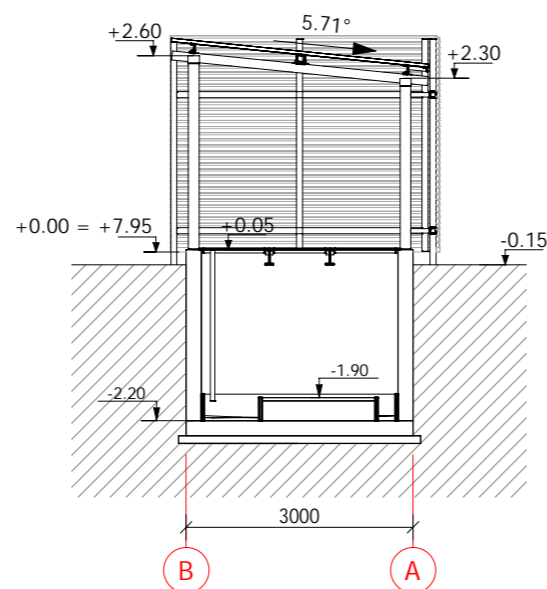

PJŪVIS 2/ SECTION 2  
1 : 100

0	2023-03-17	VIEŠINIMUI SU VISUOMENE	
LAIDA/REV.	DATA/DATE	DOKUMENTO STATUSAS IR KEITIMŲ PRIEŽASTIS/ DOCUMENT STATUS AND REASONS FOR CHANGES	
KVAL. PATV. DOK. NR.	 UAB „Sweco Lietuva“		STATINIO PROJEKTO PAVADINIMAS/ BUILDING PROJECT NAME
QUAL. APPROVAL DOC. NO.			TEPIMO ALYVOS PERDIRBIMO IR GAMYBOS, SANDĖLIAVIMO IR ADMINISTRACINĖS PASKIRTIES PASTATŲ KLAIPĖDOS R. SAV., DOVILŲ SEN., LAISTŲ K., LAISTŲ G. STATYBOS PROJEKTAS / CONSTRUCTION PROJECT OF LUBE MATERIALS RE-REFINING AND PRODUCTION, STORAGE AND ADMINISTRATION PURPOSE BUILDINGS IN KLAIPEDA DISTRICT, DOVILAI WARD., LAISTAI VIL., LAISTŲ STR.
714	PV/PM	VALDAS BABALIAUSKAS	STATINIO PAVADINIMAS/ BUILDING NAME
A681	PDV/DPM	JURATĖ AUGAITYTĖ-LEONOVIENĖ	30 NUOTEKŲ REZERVUARAS SU STOGINE/ 30 WASTE WATER RESERVOIR WITH SHELTER
	ARCH	RŪTA RAIŠUTIENĖ	DOKUMENTO PAVADINIMAS/ DOCUMENT NAME
			FASADAI, PJŪVIAI - 1, 2 / FACADES, SECTIONS - 1,2
			1 : 100
lt/en	STATYTOJAS OWNER	UAB "Hill Group"	
	UŽSAKOVAS CLIENT	S.T.P. Studi technologie Progetti S.p.A.	
		DOKUMENTO ŽYMUO/ DOCUMENT MARK	LAPAS PAGE
		19215-30-PP-SA-13.B-02	LAPŲ PAGES
			1 1