


SITUACIJOS SCHEMA:

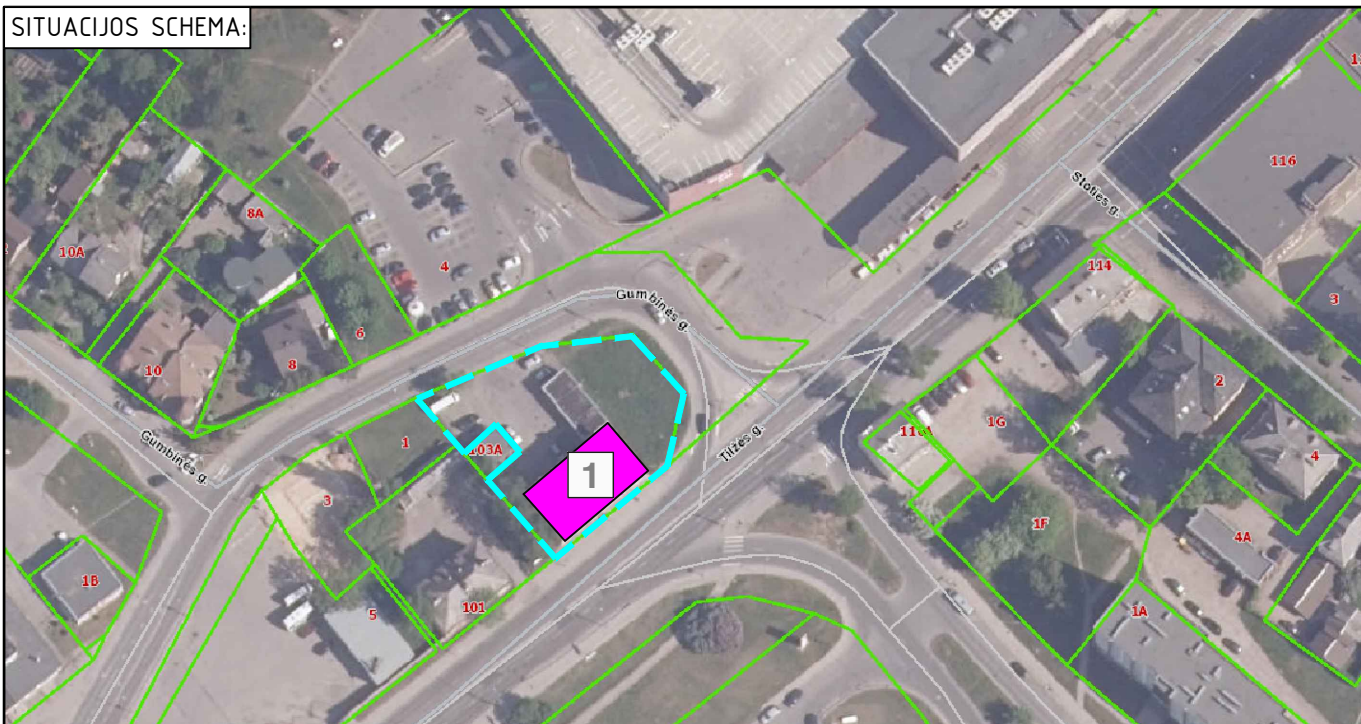


SUTARTINIAI ŽENKLAI




Remontuojamas administracinės paskirties su gydymo paskirties patalpomis pastatas (Unikalus pastato nr. 2995-5013-2010)



Sklypo ribos (Unikalus sklypo nr. 2901-0011-0343)

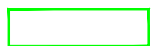



Kaimyninių sklypų ribos

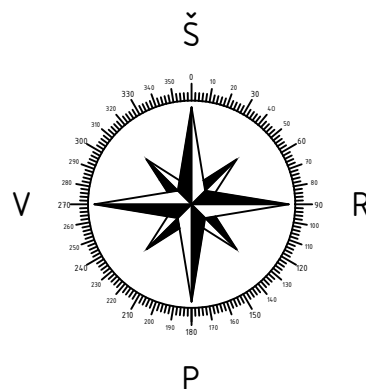

PASTABOS:

1. Projektas atitinka statybos techninius reglamentus bei ekologinius, higieninius bei priešgaisrinius reikalavimus.

Atestato Nr.		UAB „TS Projects“ Į.k. 300021780, Tilžės g. 170-333, Šiauliai Mob. tel.: 8 612 99654			OBJEKTAS: Administracinio paskirties pastato su gydymo paskirties patalpomis, Tilžės g. 103, Šiauliai, paprastojo remonto projektiniai pasiūlymai Unikalus pastato nr.: 2995-5013-2010; Unikalus sklypo nr. 2901-0011-0343			
		35973	PV	D. Vozbutė		2022	SITUACIJOS SCHEMA	Laida
A1744	SP PDV	O. Jankauskas		2022	2119S-01-PP.B-00	Lapas		Lapu
-----	Proj.	M.Damašauskas		2022			1	
LT	Užsakovas (statytojas): MB „Dantų Linija“							

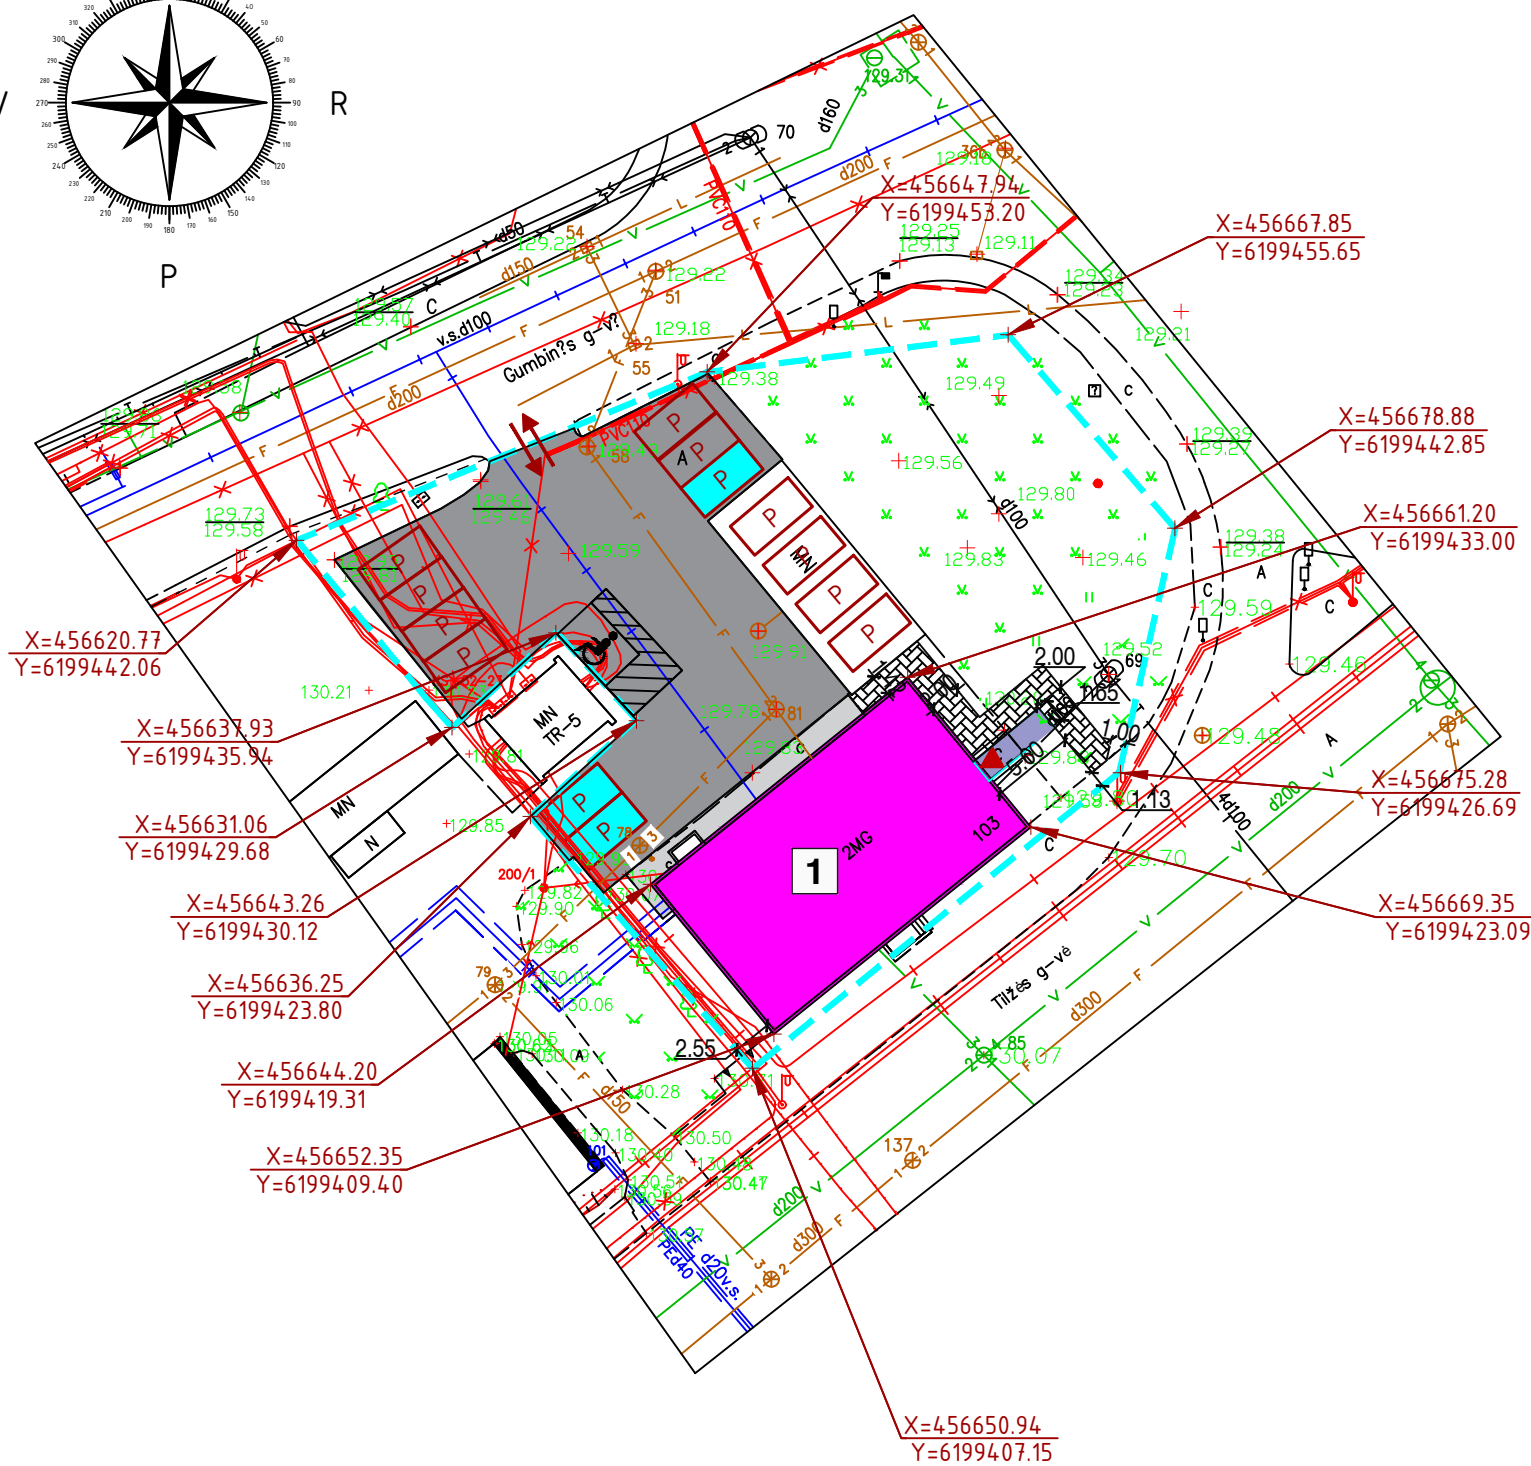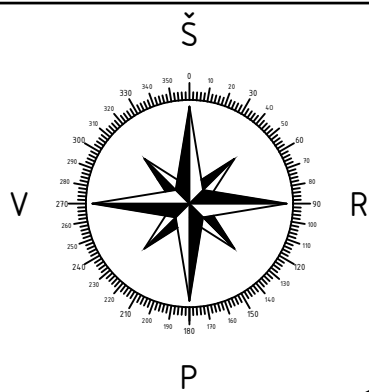

SUTARTINIAI ŽENKLAI	
	Remontuojamas administracinės paskirties su gydymo paskirties patalpomis pastatas (Unikalus pastato nr. 2995-5013-2010)
	Sklypo ribos (Unikalus sklypo nr. 2901-0011-0343)
	Esamas kieto pagrindo grindinys (asfaltbetonis) tinkamas autotransporto judėjimui
	Esamas G/B nuogrinda
	Projektuojama kietą dangą (trinkelį ar kt.) skirta autotransporto judėjimui
	Projektuojama kietą dangą (trinkelį ar kt.) skirta judėti pėstiesiems
	Pagrindinis jėgimas į pastatą
	Esamas įvažiavimas į sklypą. (≥3,5 m)
	Buitinių atliekų konteineris
	Trinkelio dangos fakelis skirtas neįgaliesiems judėti Nuolydis ≤5% (1:20)
	A tipo stovėjimo vieta neįgaliesiems (8,2x4,9m)
	Projektuojama statmena automobilio stovėjimo vieta (2,5x5,10 m)
	Projektuojama elektroautomobilio stovėjimo vieta su įkrovimo galimybe (2,50x5,10 m)


PAGRINDINIAI RODIKLIAI			
Pavadinimas	Prieš remonto darbus	Po remonto darbų	Mato vnt.
SKLYPO RODIKLIAI			
Sklypo plotas	1574	1574	m ²
Sklypo užstatymo intensyvumas	39,88	41,88	%
Sklypo užstatymo tankumas	24,77	25,67	%
ADMINISTRACINĖS PASKIRTIES PASTATO RODIKLIAI			
Pastato užstatymo plotas	291,00	305,00	m ²
Bendras plotas	553,60	585,02	m ²
Pastato tūris	2408	2408	m ³
Aukštų skaičius	2+Mansarda	2+Mansarda	vnt.
Pastato aukštis	-	-	m
Energinio naudingumo klasė	F	B	
PROJEKTUOJAMO I GR. NESUDĖTINGO STATINIO RODIKLIAI			
Statinio užstatymo plotas	-	45,00	m ²

PASTABOS:

- Sklypo plane matmenys nurodyti metrais (m).
- Atstumai nuo pastato iki sklypo ribos matuojami nuo pastato išorinių sienų krašto. Koordinatės rodo sklypo kampus ir pastato išorinių kampų vietą.
- Vadovaujantis STR 2.06.04:2014 „Gatvės ir vietinės reikšmės keliai“ sklype numatytas atinkamas automobilių stovėjimo vietų skaičius.
Pagal pastate esančių administracinių patalpų pagrindinio ploto (25m² - 1 stovėjimo vieta), kuris šiuo atveju yra 228,04 m², sklype įrengiamos 9 automobilių stovėjimo vietos ant kieto pagrindo grindinio.
Pagal pastate esančių gydymo patalpų pagrindinio ploto (30m² - 1 stovėjimo vieta), kuris šiuo atveju yra 130,18 m², sklype įrengiamos 5 automobilių stovėjimo vietos ant kieto pagrindo grindinio.
- Projektas atitinka statybos techninius reglamentus bei ekologinius, higieninius bei priešgaisrinius reikalavimus.


Atestato Nr.		UAB „TS Projects“ I.k. 300021780, Tilžės g. 170-333, Šiauliai Mob. tel.: 8 612 99654		OBJKTAS: Administracinio paskirties pastato su gydymo paskirties patalpomis, Tilžės g. 103, Šiauliai, paprastojo remonto projektiniai pasiūlymai Unikalus pastato nr.: 2995-5013-2010; Unikalus sklypo nr. 2901-0011-0343	
35973	PV	D. Vozbutė		2022	Laida 0
A1744	SP PDV	O. Jankauskas		2022	
-----	Proj.	M.Damašauskas		2022	
LT	Užsakovas (statytojas): MB „Dantų Linija“			2119S-01-PP.B-01	Lapas 1
					Lapų 1

RŪSIO PLANAS M 1 : 100.
ESAMA SITUACIJA IKI PAPRASTOJO REMONTO

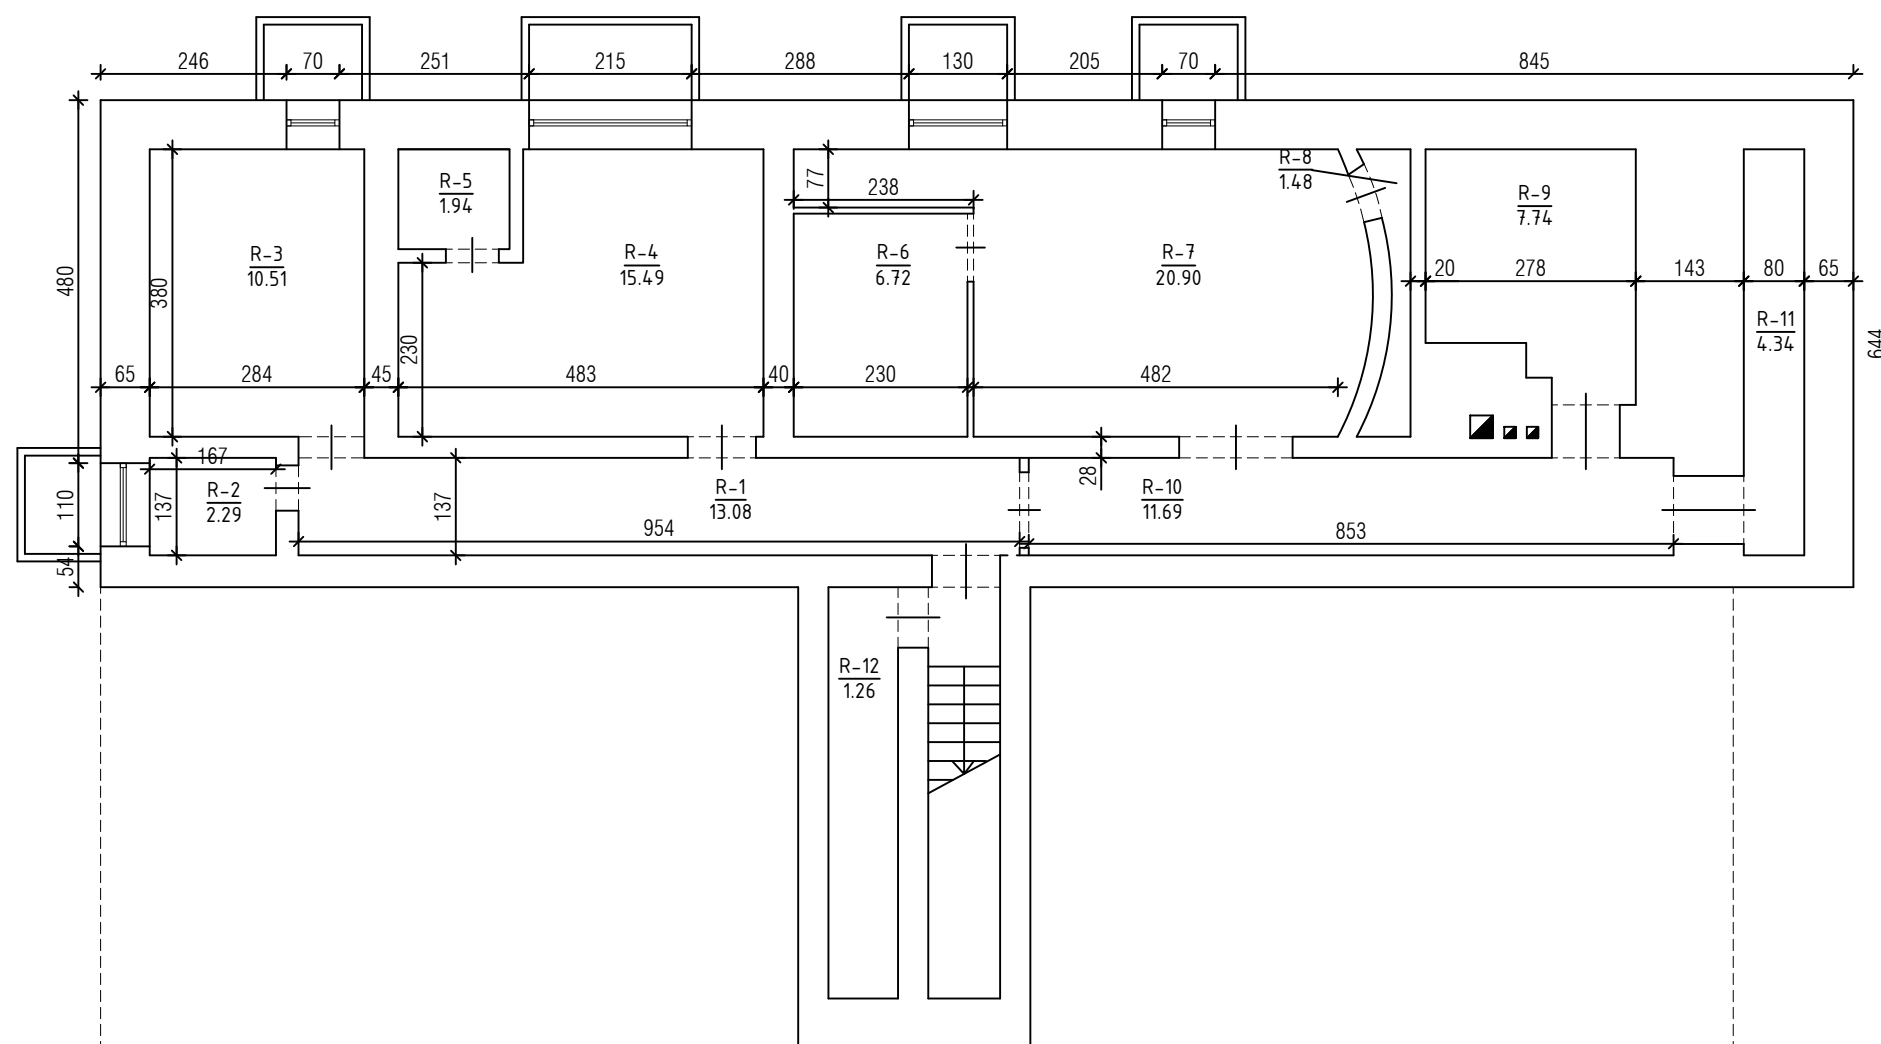

RŪSIO PATALPŲ EKSPLIKACIJA			
Aukšto nr.	Patalpos nr.	Patalpos pav.	Plotas m ²
Rūsys	R-1	Koridorius	13,08
Rūsys	R-2	Kabinetas	2,29
Rūsys	R-3	Sandėlis	10,51
Rūsys	R-4	Sandėlis	15,49
Rūsys	R-5	Sandėlis	1,94
Rūsys	R-6	Medicininų atliekų patalpa-kompresorinė	6,72
Rūsys	R-7	Sandėlis	20,90
Rūsys	R-8	Sandėlis	1,48
Rūsys	R-9	Sandėlis	7,74
Rūsys	R-10	Koridorius	11,69
Rūsys	R-11	Koridorius	4,34
Rūsys	R-12	Pagalbinė patalpa	1,26
Išviso Rūσιο aukšte (12 patalpų)			97,44

Sutartiniai ženklai:

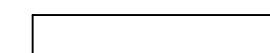


Esamos sienos - mūro konstrukcijos

PASTABOS:

1. Matmenys nurodyti centimetru tikslumu (cm). Visus matmenis, kiekius ir dydžius tikslinti vietoje.

Atestato Nr.			UAB "TS Projects" Įmonės kodas: 300021780, Tilžės g. 170-336, Šiauliai LT-76296 Mob.tel.: 8-612-99654, e-mail.: tsprojektais@gmail.com		OBJEKTAS: Administracinio paskirties pastato su gydymo paskirties patalpomis, Tilžės g. 103, Šiauliai, paprastojo remonto projektiniai pasiūlymai Unikalus daikto Nr. 2995-5013-2010	
	35973	PV	D. Vozbutė	2022	RŪSIO PLANAS M 1 : 100 ESAMA SITUACIJA IKI PAPRASTOJO REMONTO	
A1722	SP PDV	O. Jankauskas	2022	LAIDA		
LT	UŽSAKOVAS: MB "DANTŲ LINIJA"			ŽYMUO: 2119S-01-PP.B-00		LAPAS 1
						LAPŲ 1


PIRMO AUKŠTO PLANAS M 1 : 100.
ESAMA SITUACIJA IKI PAPRASTOJO REMONTO

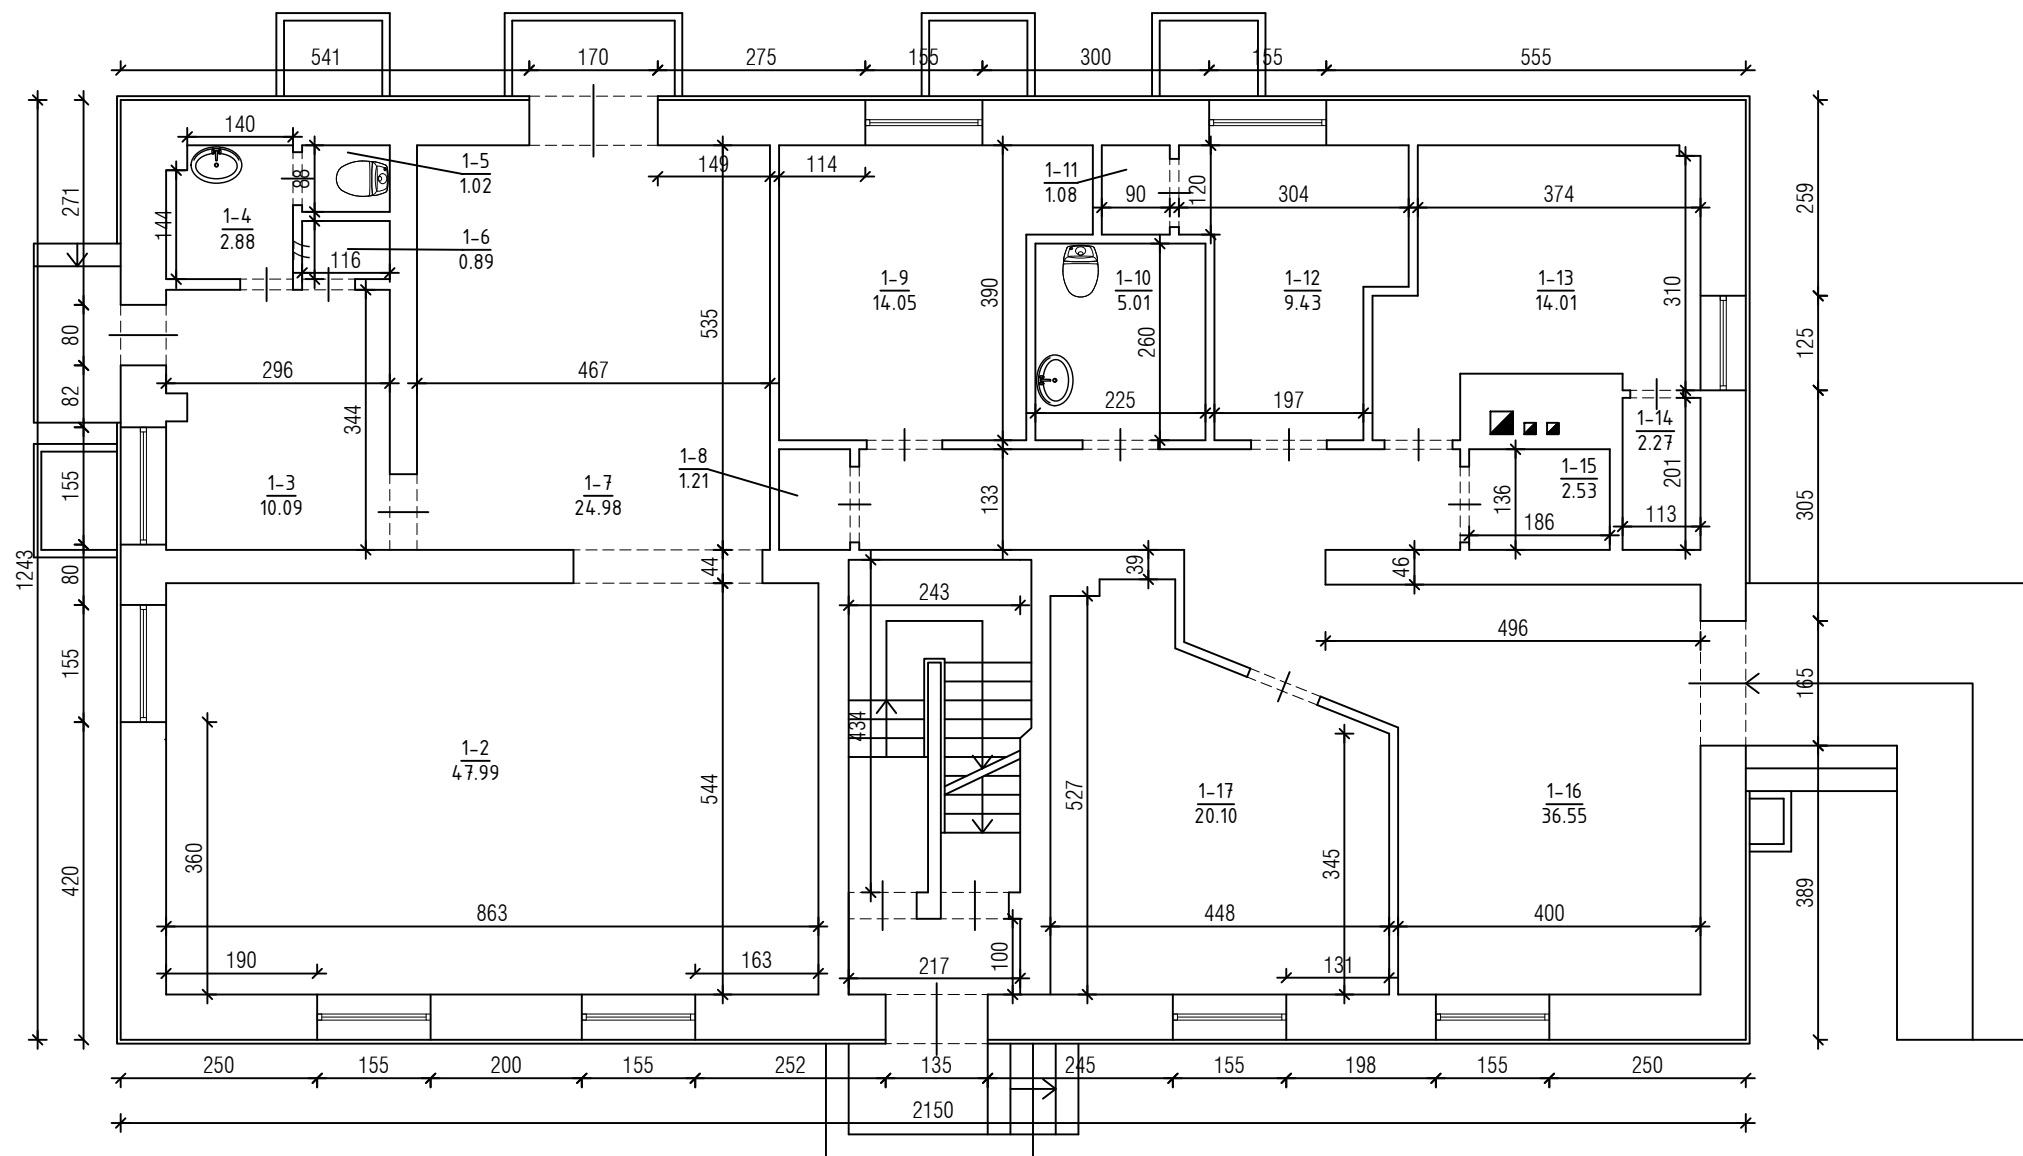


1 AUKŠTO PATALPŲ EKSPLIKACIJA			
Aukšto nr.	Patalpos nr.	Patalpos pav.	Plotas m ²
1 Aukšt.	1-1	Tambūras	2,17
1 Aukšt.	1-2	Kabinetas	4,799
1 Aukšt.	1-3	Kabinetas	10,09
1 Aukšt.	1-4	Prausykla	2,88
1 Aukšt.	1-5	Tualetas	1,02
1 Aukšt.	1-6	Sandėlis	0,89
1 Aukšt.	1-7	Kabinetas	24,98
1 Aukšt.	1-8	Inventoriaus val. pat.	1,21
1 Aukšt.	1-9	Gyd.-stomatologo kab.	14,05
1 Aukšt.	1-10	San. mazgas	5,01
1 Aukšt.	1-11	Personalo rūbinė	1,08
1 Aukšt.	1-12	Med. prietaisų apdor. pat.	9,43
1 Aukšt.	1-13	Gyd.-stomatologo kab.	14,01
1 Aukšt.	1-14	Personalo rūbinė	2,27
1 Aukšt.	1-15	Rentgeno kab.	2,53
1 Aukšt.	1-16	Lankyt.laukiamasis-regist.	36,55
1 Aukšt.	1-17	Gyd.-stomatologo kab.	20,10
Iš viso 1 aukšte (17 patalpų)			196,26

PASTABOS:

1. Matmenys nurodyti centimetru tikslumu (cm). Visus matmenis, kiekius ir dydžius tikslinti vietoje.

Atestato Nr.	 UAB "TS Projects" Įmonės kodas: 300021780, Tilžės g. 170-336, Šiauliai LT-76296 Mob.tel.: 8-612-99654, e-mail.: tsprojektais@gmail.com		OBJEKTAS: Administracinio paskirties pastato su gydymo paskirties patalpomis, Tilžės g. 103, Šiauliai, paprastojo remonto projektiniai pasiūlymai Unikalus daikto Nr. 2995-5013-2010		
	35973	PV	D. Vozbutė	2022	LAIDA 0
A1722	SP PDV	O. Jankauskas	2022		
LT	UŽSAKOVAS: MB "DANTŲ LINIJA"		ŽYMUO: 2119S-01-PP.B-00		LAPAS 1
					LAPŲ 1

ANTRO AUKŠTO PLANAS M 1 : 100.
ESAMA SITUACIJA IKI PAPRASTOJO REMONTO

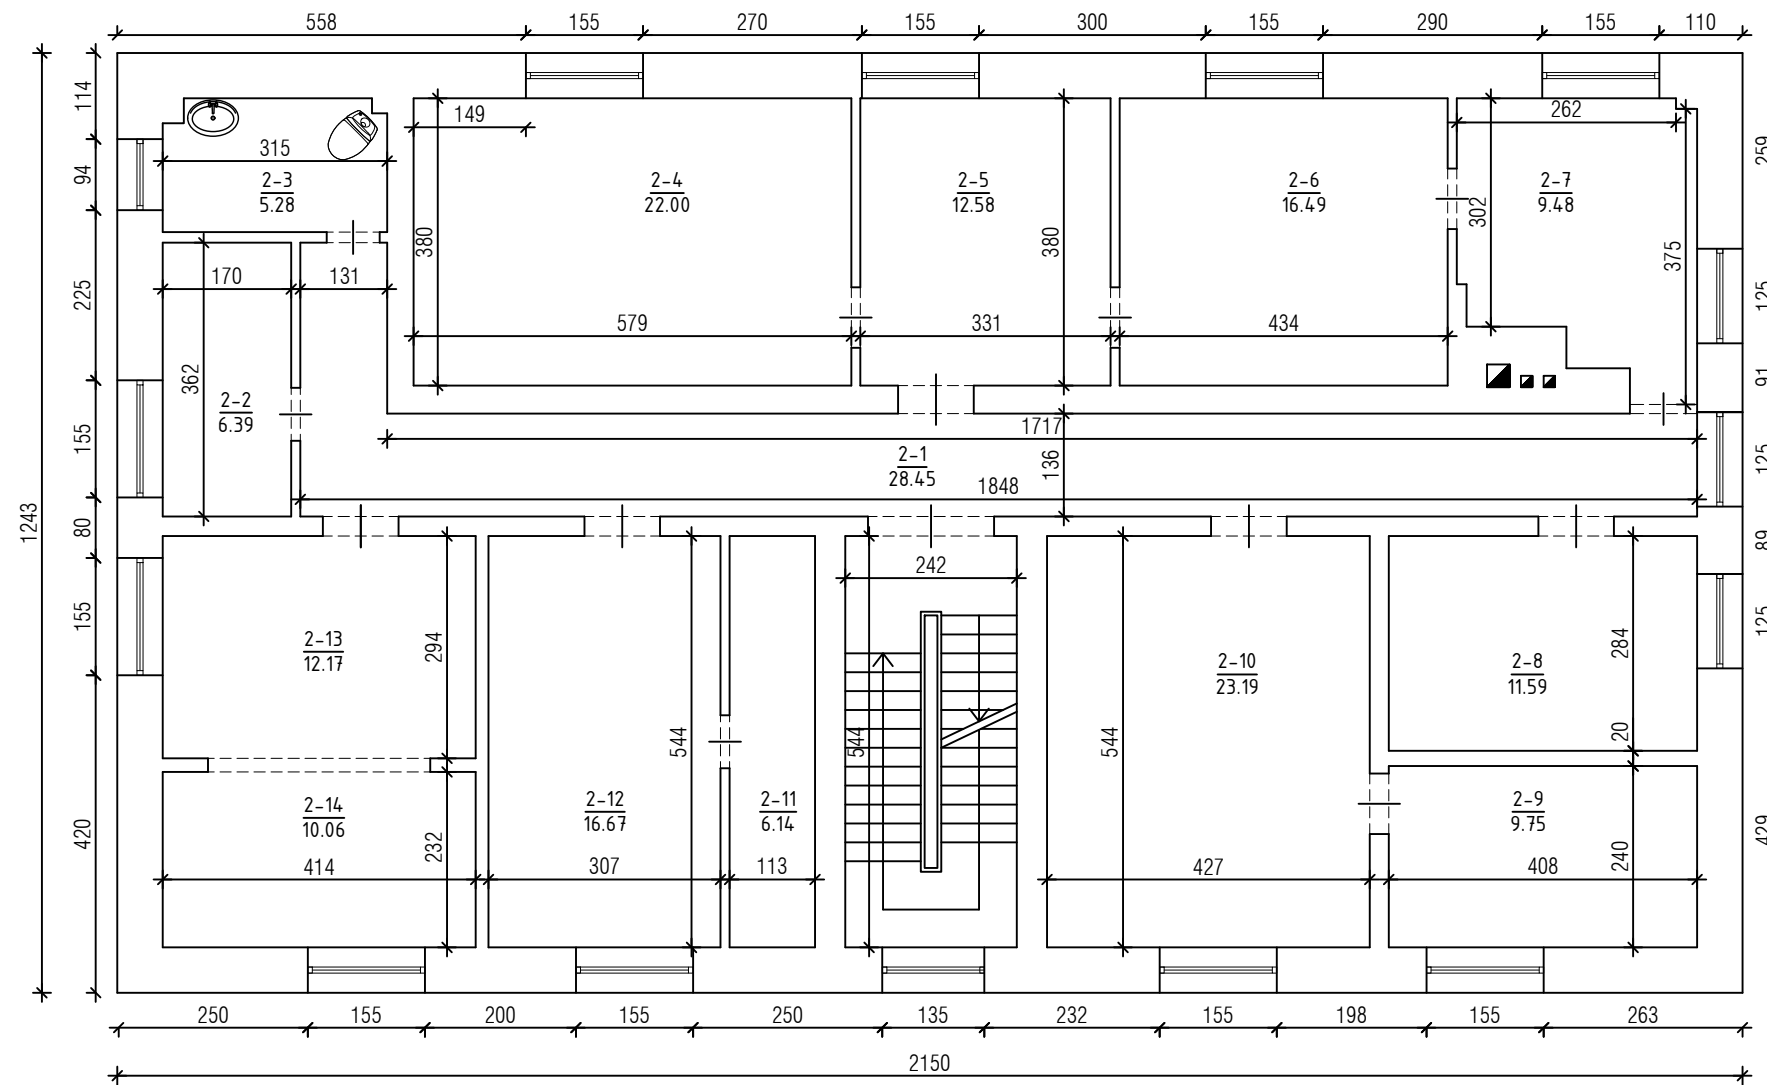


2 AUKŠTO PATALPŲ EKSPLIKACIJA			
Aukšto nr.	Patalpos nr.	Patalpos pav.	Plotas m ²
2 Aukšt.	2-1	Koridorius	28,45
2 Aukšt.	2-2	Pagalbinė patalpa	6,39
2 Aukšt.	2-3	San. mazgas	5,28
2 Aukšt.	2-4	Kabinetas	22,00
2 Aukšt.	2-5	Kabinetas	12,58
2 Aukšt.	2-6	Kabinetas	16,49
2 Aukšt.	2-7	Kabinetas	9,84
2 Aukšt.	2-8	Kabinetas	11,59
2 Aukšt.	2-9	Kabinetas	9,75
2 Aukšt.	2-10	Kabinetas	23,19
2 Aukšt.	2-11	Pagalbinė patalpa	6,14
2 Aukšt.	2-12	Kabinetas	16,67
2 Aukšt.	2-13	Kabinetas	12,17
2 Aukšt.	2-14	Kabinetas	10,06
Iš viso 2 aukšte (14 patalpų)			190,60

PASTABOS:

1. Matmenys nurodyti centimetru tikslumu (cm). Visus matmenis, kiekius ir dydžius tikslinti vietoje.

Atestato Nr.	 UAB "TS Projects" Įmonės kodas: 300021780, Tilžės g. 170-336, Šiauliai LT-76296 Mob.tel.: 8-612-99654, e-mail.: tsprojektais@gmail.com		OBJEKTAS: Administracinio paskirties pastato su gydymo paskirties patalpomis, Tilžės g. 103, Šiauliai, paprastojo remonto projektiniai pasiūlymai Unikalus daikto Nr. 2995-5013-2010			
	35973	PV	D. Vozbutė	2022	ANTRO AUKŠTO PLANAS M 1 : 100 ESAMA SITUACIJA IKI PAPRASTOJO REMONTO	LAIDA
A1722	SP PDV	O. Jankauskas	2022	0		
LT	UŽSAKOVAS: MB "DANTŲ LINIJA"		ŽYMUO: 2119S-01-PP.B-00		LAPAS	LAPŲ
					1	1

MANSARDOS AUKŠTO PLANAS M 1 : 100.
ESAMA SITUACIJA IKI PAPRASTOJO REMONTO

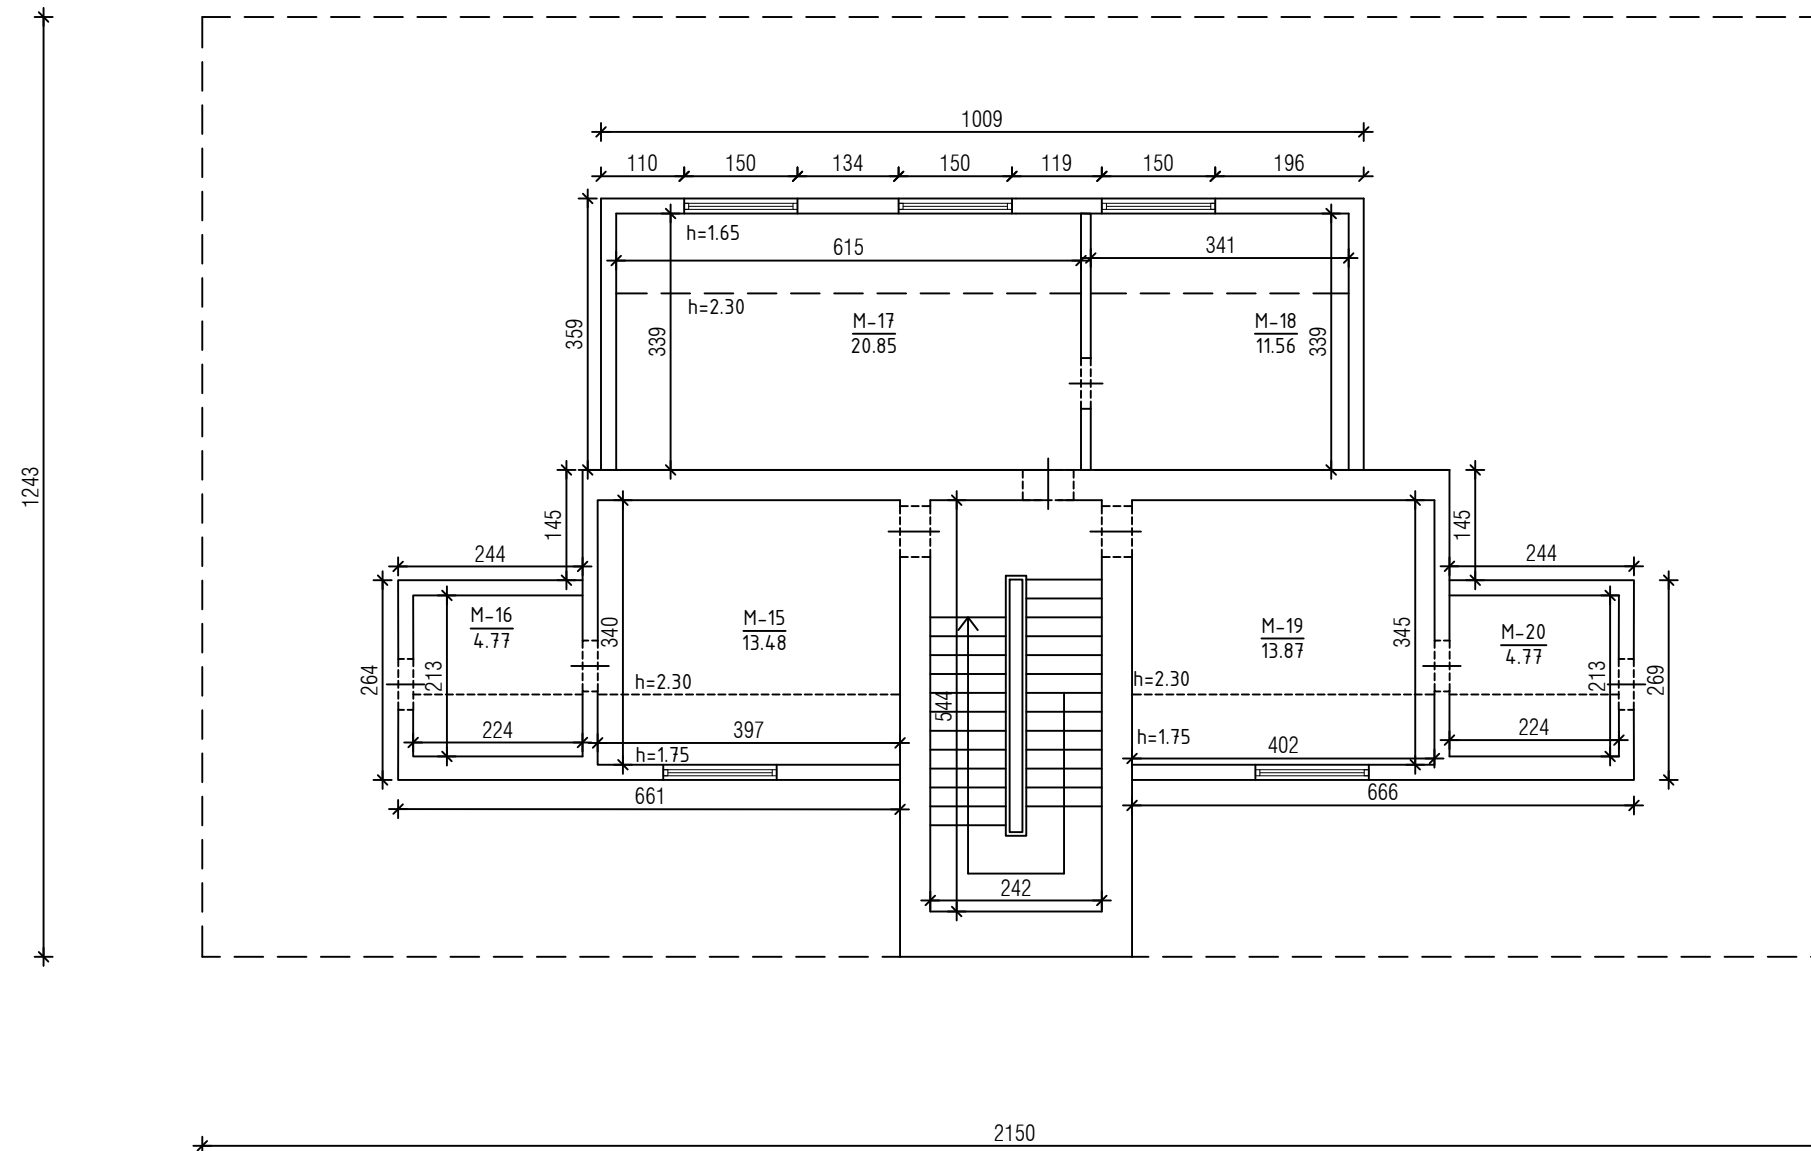


PALĖPĖS AUKŠTO PATALPŲ EKSPLIKACIJA

Aukšto nr.	Patalpos nr.	Patalpos pav.	Plotas m ²
Mansard.	M-15	Kabinetas	13,48
Mansard.	M-16	Pagalbinė patalpa	4,77
Mansard.	M-17	Kabinetas	20,85
Mansard.	M-18	Pagalbinė patalpa	11,56
Mansard.	M-19	Kabinetas	13,87
Mansard.	M-20	Pagalbinė patalpa	4,77
Išviso Palėpės aukšte (6 patalpos)			69,30

PASTABOS:




1. Matmenys nurodyti centimetru tikslumu (cm). Visus matmenis, kiekius ir dydžius tikslinti vietoje.




Atestato Nr.	 UAB "TS Projects" Įmonės kodas: 300021780, Tilžės g. 170-336, Šiauliai LT-76296 Mob.tel.: 8-612-99654, e-mail.: tsprojektais@gmail.com		OBJEKTAS: Administracinio paskirties pastato su gydymo paskirties patalpomis, Tilžės g. 103, Šiauliai, paprastojo remonto projektiniai pasiūlymai Unikalus daikto Nr. 2995-5013-2010			
	35973	PV	D. Vozbutė	2022	PALĖPĖS AUKŠTO PLANAS M 1 : 100 ESAMA SITUACIJA IKI PAPRASTOJO REMONTO	LAIDA
A1722	SP PDV	O. Jankauskas	2022	0		
LT	UŽSAKOVAS: MB "DANTŲ LINIJA"		ŽYMUO: 2119S-01-PP.B-00		LAPAS	LAPŲ
					1	1

FASADAS (NUO GATVĖS PUSĖS) M 1 : 100.
ESAMA SITUACIJA IKI PAPRASTOJO REMONTO



Sutartiniai ženklai:




-  Esama sienų apdaila - tinkas
-  Esama cokolio apdaila - tinkas
-  Esama stogo danga - asbestiniai šiferio lakštai

Atestato Nr.	 UAB "TS Projects" Įmonės kodas: 300021780, Tilžės g. 170-336, Šiauliai LT-76296 Mob.tel.: 8-612-99654, e-mail.: tsprojektais@gmail.com				OBJEKTAS: Administracinio paskirties pastato su gydymo paskirties patalpomis, Tilžės g. 103, Šiauliai, paprastojo remonto projektiniai pasiūlymai Unikalus daikto Nr. 2995-5013-2010		
35973	PV	D. Vozbutė		2022	FASADAS (NUO GATVĖS PUSĖS) M 1 : 100 ESAMA SITUACIJA IKI PAPRASTOJO REMONTO	LAIDA	
A1722	SP PDV	O. Jankauskas		2022		0	
LT	UŽSAKOVAS: MB "DANTŲ LINIJA"				ŽYMUO: 2119S-01-PP.B-00	LAPAS 1	LAPŲ 1

FASADAS (IŠ KIEMO PUSĖS) M 1 : 100.
ESAMA SITUACIJA IKI PAPERASTOJO REMONTO



Sutartiniai ženklai:

-  Esama sienų apdaila - tinkas
-  Esama cokolio apdaila - tinkas
-  Esama stogo danga - asbestiniai šiferio lakštai

Atestato Nr.		UAB "TS Projects" Įmonės kodas: 300021780, Tilžės g. 170-336, Šiauliai LT-76296 Mob.tel.: 8-612-99654, e-mail.: tsprojektais@gmail.com			OBJEKTAS: Administracinio paskirties pastato su gydymo paskirties patalpomis, Tilžės g. 103, Šiauliai, paprastojo remonto projektiniai pasiūlymai Unikalus daikto Nr. 2995-5013-2010	
35973	PV	D. Vozbutė		2022	FASADAS (IŠ KIEMO PUSĖS) M 1 : 100 ESAMA SITUACIJA IKI PAPERASTOJO REMONTO	LAIDA
A1722	SP PDV	O. Jankauskas		2022		0
LT	UŽSAKOVAS: MB "DANTŲ LINIJA"			ŽYMUO: 2119S-01-PP.B-00		LAPAS 1
						LAPŲ 1




FASADAS (NUO "Saulės miesto" PUSĖS) M 1 : 100.
ESAMA SITUACIJA IKI PAPRASTOJO REMONTO




FASADAS (NUO VIADUKO PUSĖS) M 1 : 100.
ESAMA SITUACIJA IKI PAPRASTOJO REMONTO




Sutartiniai ženklai:

-  Esama sienų apdaila - tinkas
-  Esama cokolio apdaila - tinkas
-  Esama stogo danga - asbestiniai šiferio lakštai

Atestato Nr.	 UAB "TS Projects" Įmonės kodas: 300021780, Tilžės g. 170-336, Šiauliai LT-76296 Mob.tel.: 8-612-99654, e-mail.: tsprojektais@gmail.com				OBJEKTAS: Administracinio paskirties pastato su gydymo paskirties patalpomis, Tilžės g. 103, Šiauliai, paprastojo remonto projektiniai pasiūlymai Unikalus daikto Nr. 2995-5013-2010			
	35973	PV	D. Vozbutė	2022	FASADAI (ŠONINIAI) M 1 : 100 ESAMA SITUACIJA IKI PAPRASTOJO REMONTO		LAIDA	
A1722	SP PDV	O. Jankauskas	2022	0				
LT	UŽSAKOVAS: MB "DANTŲ LINIJA"				ŽYMUO: 2119S-01-PP.B-00		LAPAS	LAPŲ
					1	1		

Rūsio pl., M 1 : 100

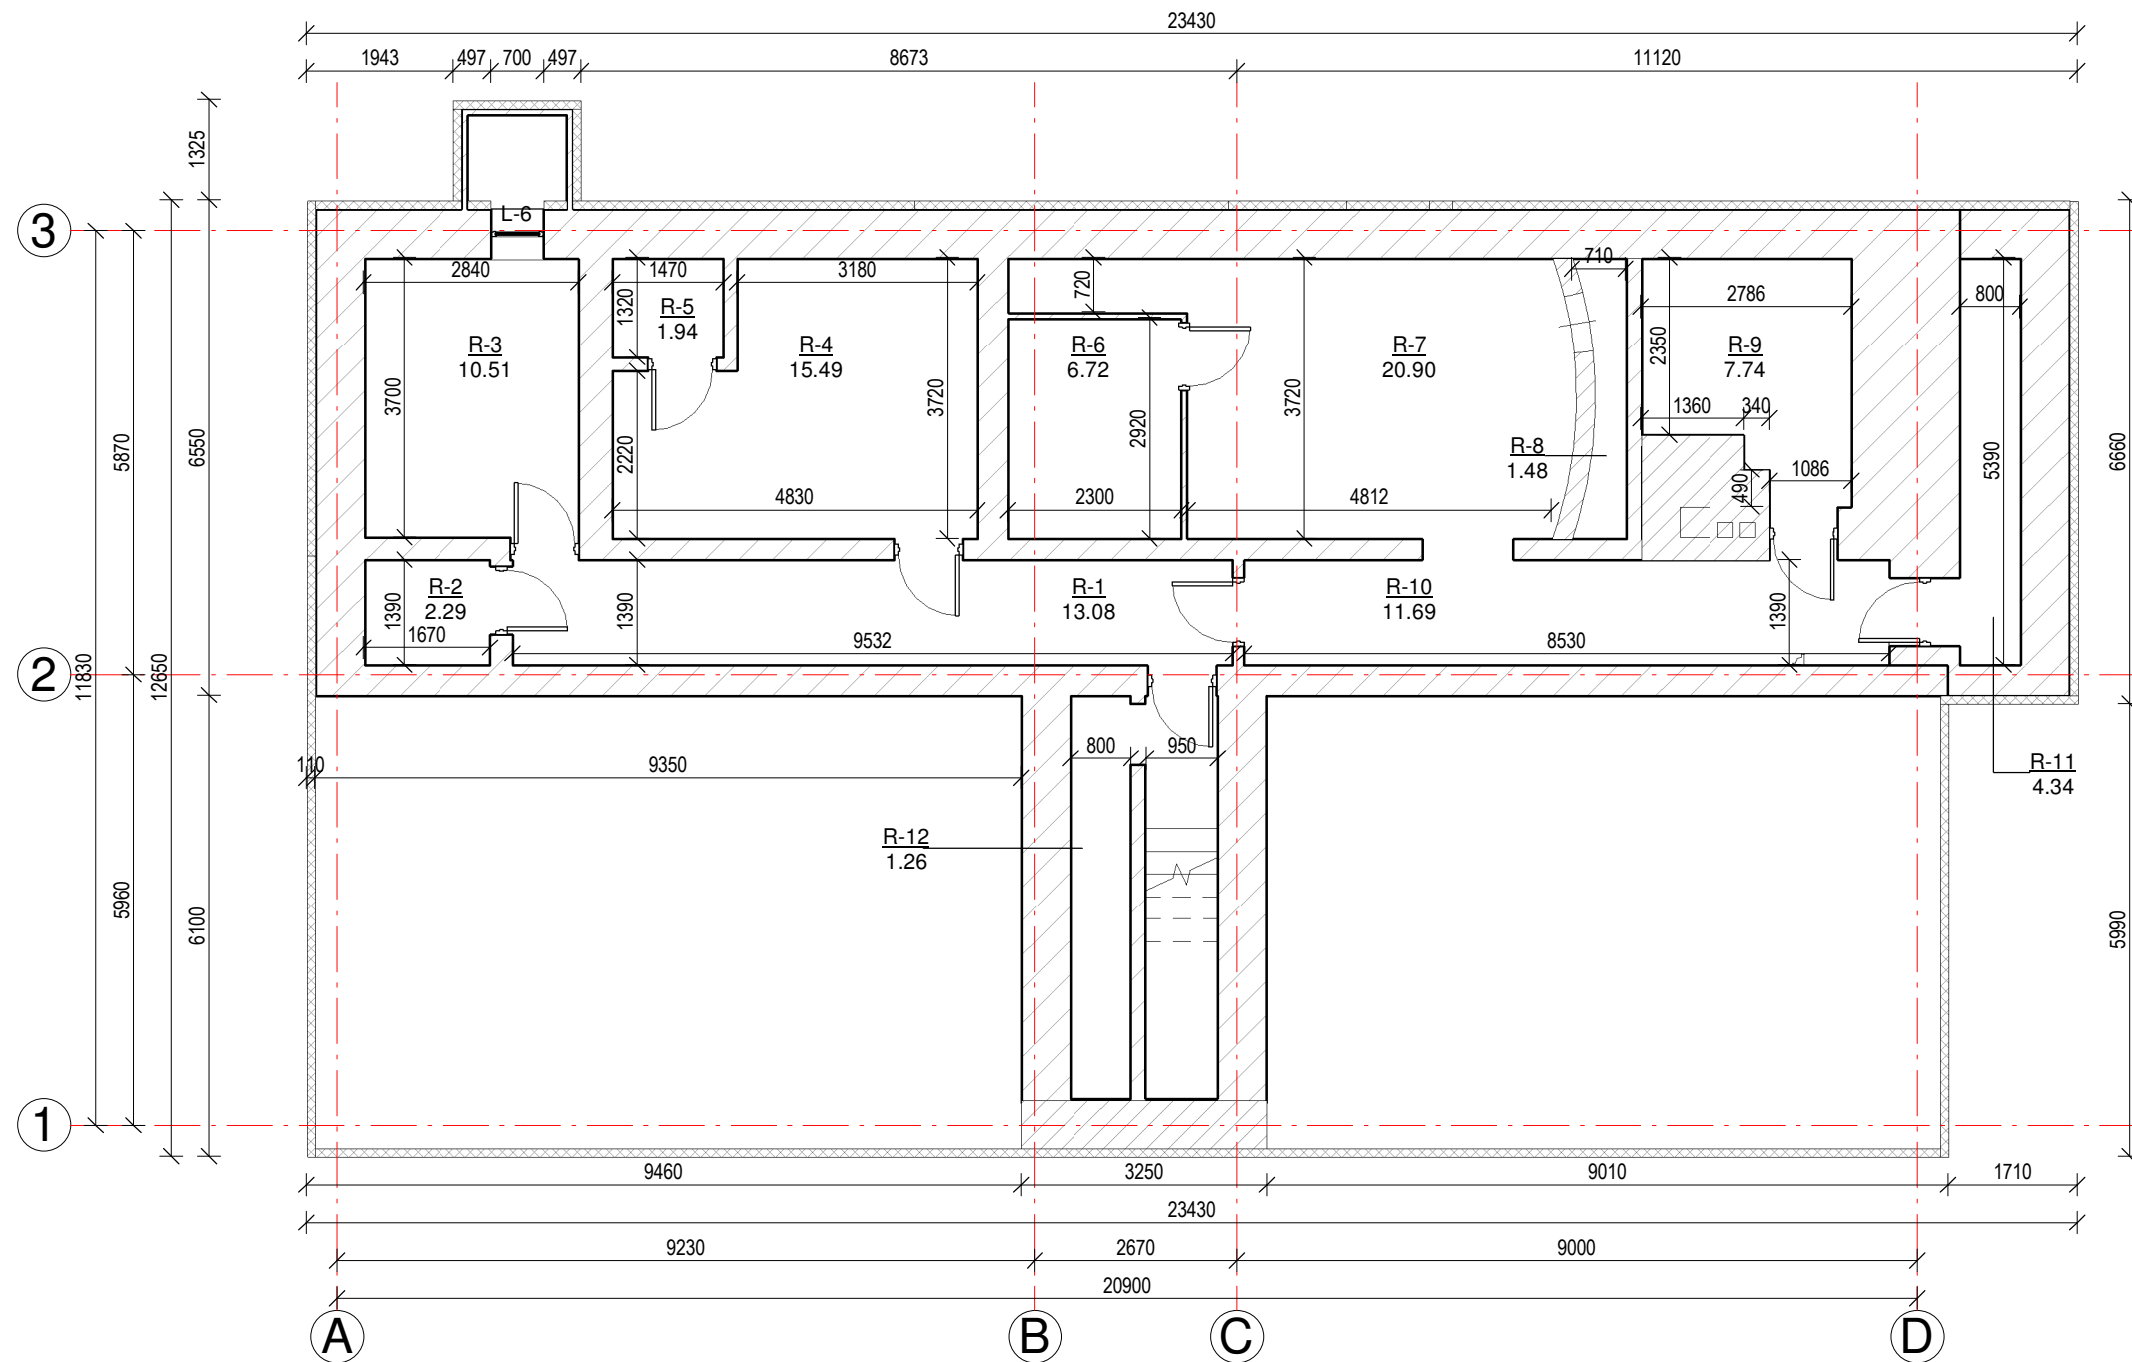

Rūsio patalpų eksplikacija			
Pat. nr.	Patalpos pavadinimas	Plotas, m ²	Patalpos paskirtis
R-1	Koridorius	13,08	Paqalb. patalpa
R-2	Prausykla	2,29	Paqalb. patalpa
R-3	Sandėlis	10,51	Paqalb. patalpa
R-4	Sandėlis	15,49	Paqalb. patalpa
R-5	Sandėlis	1,94	Paqalb. patalpa
R-6	Medicinių atliekų laikymo patalpa - kompresorinė	6,72	Paqalb. patalpa
R-7	Sandėlis	20,90	Paqalb. patalpa
R-8	Sandėlis	1,48	Paqalb. patalpa
R-9	Sandėlis	7,74	Paqalb. patalpa
R-10	Koridorius	11,69	Paqalb. patalpa
R-11	Koridorius	4,34	Paqalb. patalpa
R-12	Pagalbinė patalpa	1,26	Paqalb. patalpa
Iš viso rūsvyje:		97,44m²	
(12 patalpų - pagalbinės paskirties):		97,44m² / 16,66 %	

SUTARTINIAI ŽYMĖJIMAI:


- Esamos plytų mūro atitvaros
- Polistireninis putplastis EPS 100 (100mm)

PASTABOS:

- Matmenys nurodyti milimetru tikslumu (mm). Visus matmenis, kiekius ir dydžius tikslinti vietoje.
- Vidaus apdailą, spalvinius sprendimus pasirenka/keičia užsakovas.

Atestato nr.	UAB "TS Projects" Įmonės kodas: 300021780, Tilžės g. 170-333, Šiauliai LT-76296 Mob.tel.: 8-612-99654, e-mail.: tsprojektai@gmail.com			OBJEKTAS: Administracinio paskirties pastato su gydymo paskirties patalpomis, Tilžės g. 103, Šiauliai, paprastojo remonto projektiniai pasiūlymai			
	35973	PV	D. Vozbutė	2022	Rūsio planas po paprastojo remonto darbų M 1.100	LAIDA	
A1722	SA PDV	O. Jankauskas	2022	0			
LT	UŽSAKOVAS: MB „Dantų linija“			ŽYMUO:	2119S -01-PP. B-09	LAPAS	LAPŲ
						1	1

Pirmo aukšto pl., M 1 : 100

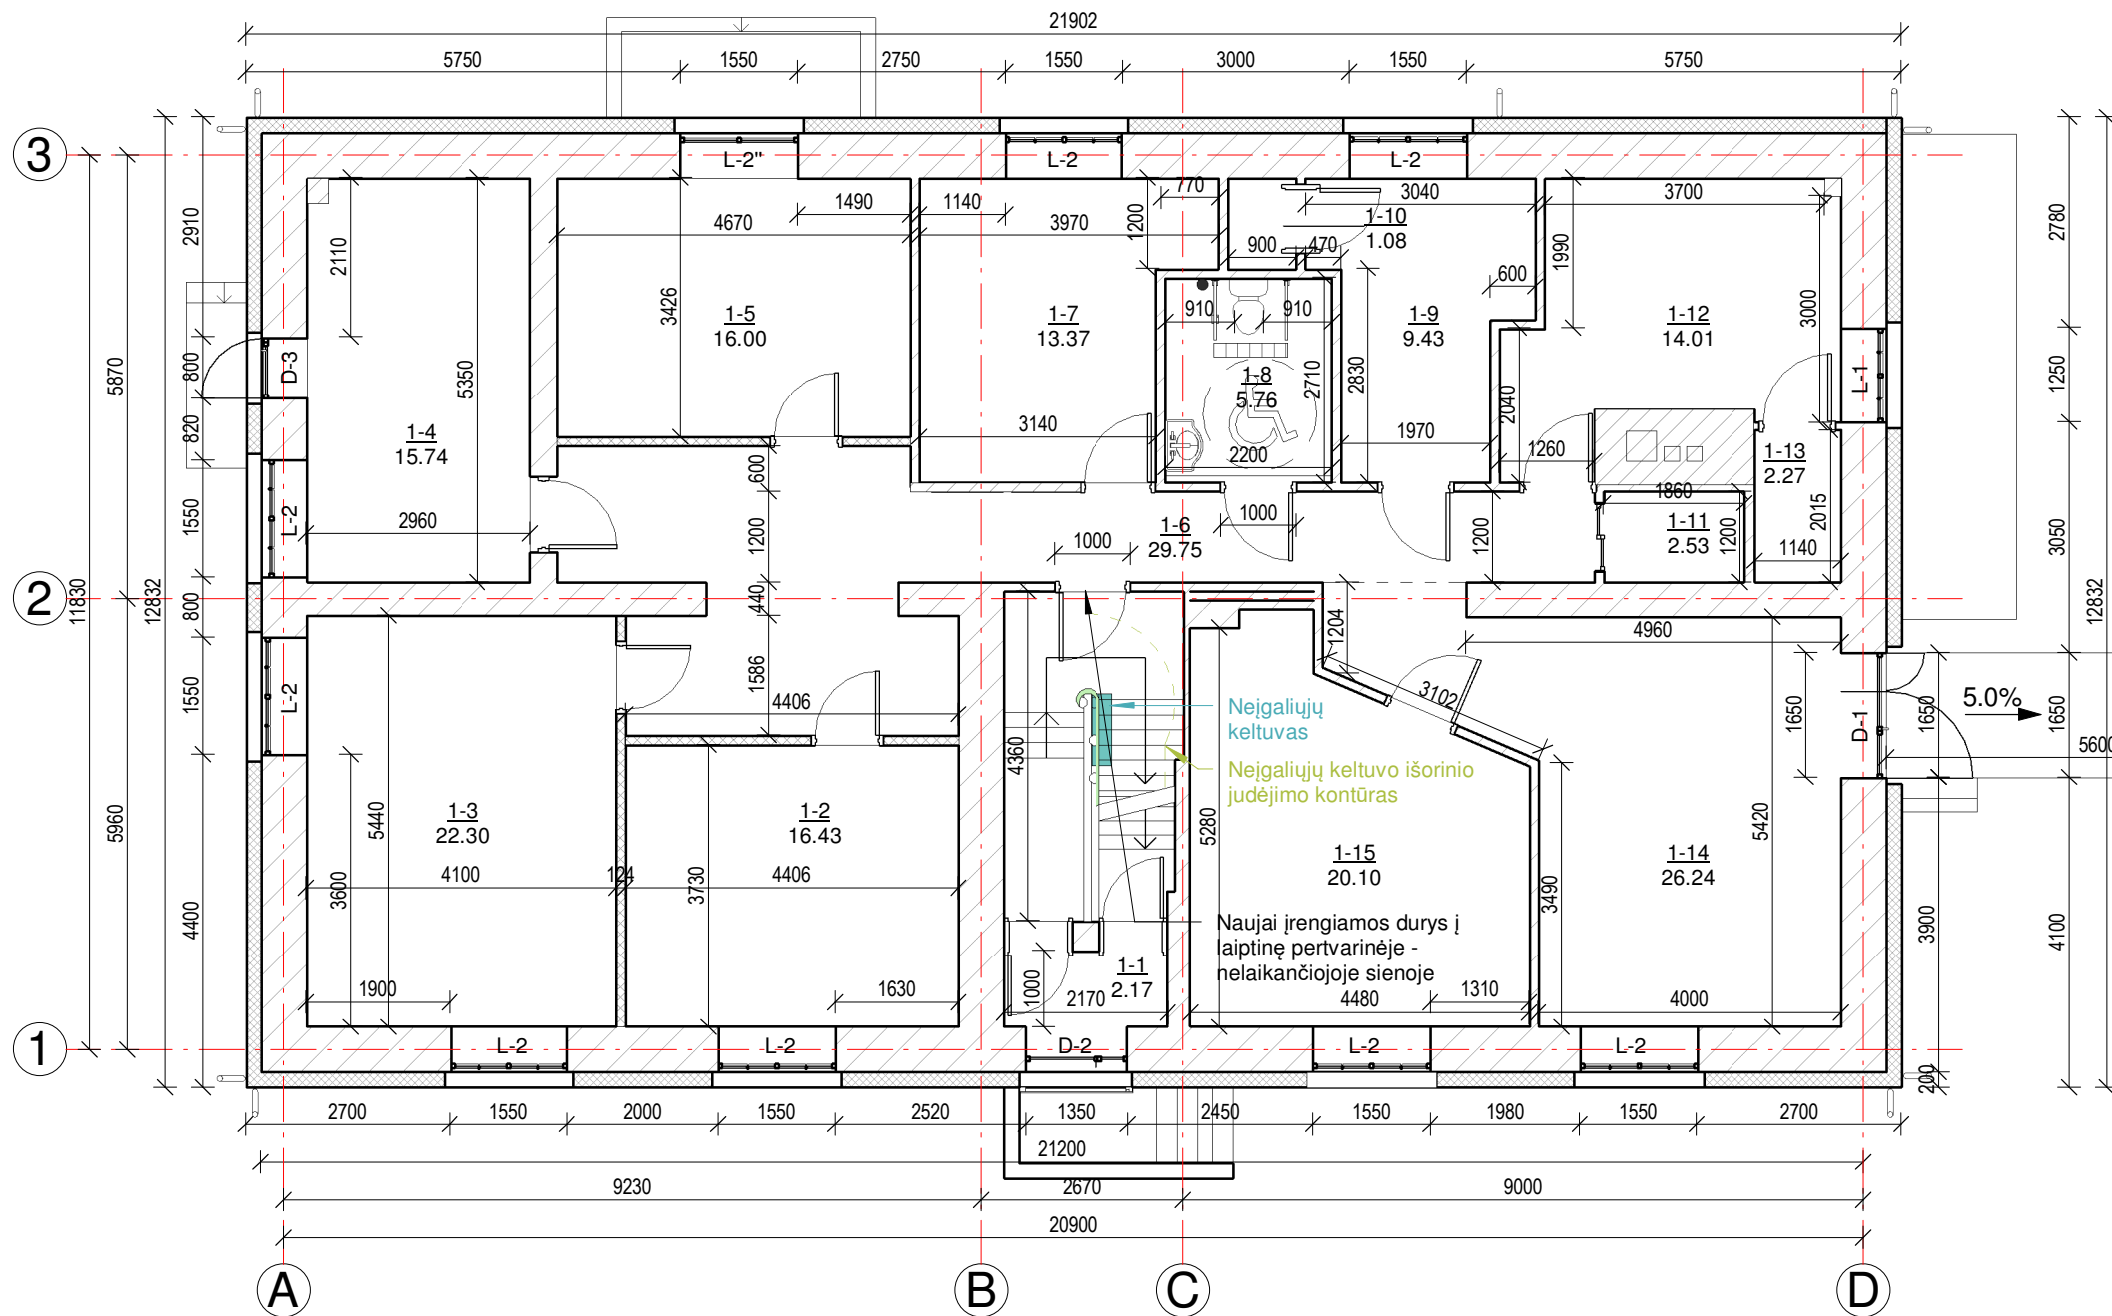

- SUTARTINIAI ŽYMĖJIMAI:**
- Esamos plytų mūro ativaros
 - Naujai projektuojamos pertvaros iš gipso kartono plokščių (125mm)
 - Polistireninis putplastis EPS 70N (200mm)

Pirmo aukšto patalpų eksplikacija			
Pat. nr.	Patalpos pavadinimas	Plotas, m ²	Patalpos paskirtis
1-1	Tambūras	2,17	Paagalb. patalpa
1-2	Kabinetas	16,43	Gydymo patalpa
1-3	Kabinetas	22,30	Gydymo patalpa
1-4	Kabinetas	15,74	Gydymo patalpa
1-5	Kabinetas	16,00	Gydymo patalpa
1-6	Koridorius	29,75	Paagalb. patalpa
1-7	Kabinetas	13,37	Gydymo patalpa
1-8	Tualetas pritaikytas ŽN	5,76	Paagalb. patalpa
1-9	Medicinos prietaisų apdorojimo patalpa	9,43	Paagalb. patalpa
1-10	Paagalbinė patalpa	1,08	Paagalb. patalpa
1-11	Rentgeno kabinetas	2,53	Paagalb. patalpa
1-12	Darbuotojų poilsio patalpa	14,02	Paagalb. patalpa
1-13	Personalo rūbinė	2,27	Paagalb. patalpa
1-14	Lankytojų laukiamasis	26,24	Gydymo patalpa
1-15	Kabinetas	20,10	Gydymo patalpa


Iš viso pirmame aukšte (15 patalpų) 197,19m²

Gydymo paskirties patalpų (7 patalpų)	130,18m² / 22,25 %
Paagalbinės paskirties patalpa (8 patalpos)	67,01m² / 11,46 %

PASTABOS:
 1. Matmenys nurodyti milimetru tikslumu (mm). Visus matmenis, kiekius ir dydžius tikslinti vietoje.
 2. Vidaus apdailą, spalvinius sprendimus pasirenka/keičia užsakovas.

Atestato nr.	UAB "TS Projects" Įmonės kodas: 300021780, Tilžės g. 170-333, Šiauliai LT-76296 Mob.tel.: 8-612-99654, e-mail.: tsprojektas@gmail.com			OBJEKTAS: Administracinio paskirties pastato su gydymo paskirties patalpomis, Tilžės g. 103, Šiauliai, paprastojo remonto projektiniai pasiūlymai			
	35973	PV	D. Vozbutė	2022	Pirmo aukšto planas po paprastojo remonto darbų M 1.100	LAIDA	
A1722	SA PDV	O. Jankauskas	2022	0			
LT	UŽSAKOVAS: MB „Dantų linija“			ŽYMUO:	2119S -01-PP. B-10	LAPAS	LAPŲ
						1	1

Antro aukšto pl., M 1 : 100

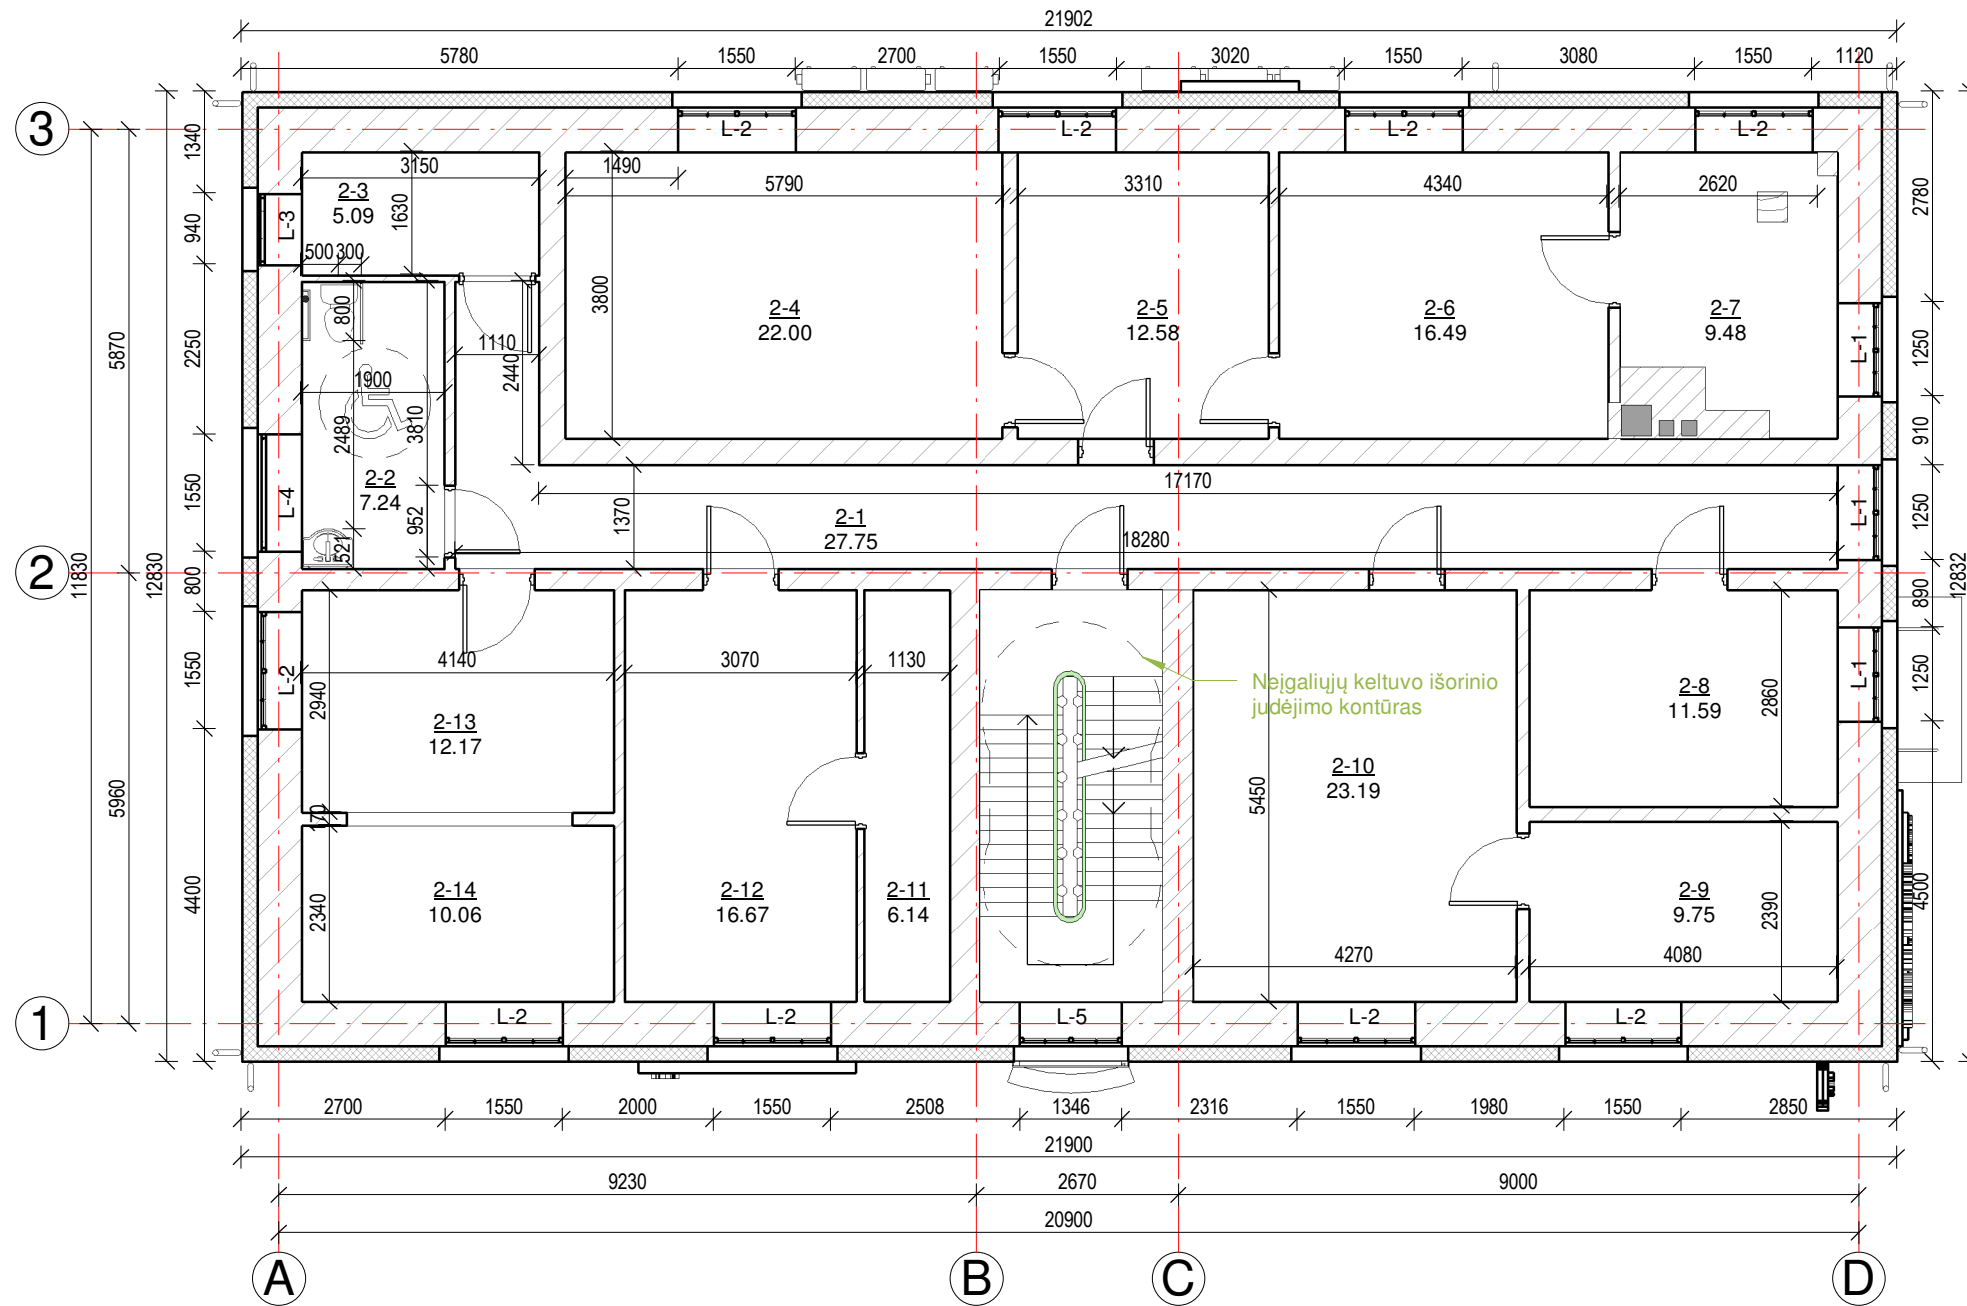

Antro aukšto patalpų eksplikacija			
Pat. nr.	Patalpos pavadinimas	Plotas, m ²	Patalpos paskirtis
2-1	Koridorius	27,75	Paagalb. patalpa
2-2	B Tipo tualetas pritaikytas ŽN	7,24	Paagalb. patalpa
2-3	Pagalbinė patalpa	5,09	Paagalb. patalpa
2-4	Kabinetas	22,00	Administr. patalpa
2-5	Kabinetas	12,58	Administr. patalpa
2-6	Kabinetas	16,49	Administr. patalpa
2-7	Kabinetas	9,84	Administr. patalpa
2-8	Kabinetas	11,59	Administr. patalpa
2-9	Kabinetas	9,75	Administr. patalpa
2-10	Kabinetas	23,19	Administr. patalpa
2-11	Pagalbinė patalpa	6,14	Paagalb. patalpa
2-12	Kabinetas	16,67	Administr. patalpa
2-13	Kabinetas	12,17	Administr. patalpa
2-14	Kabinetas	10,06	Administr. patalpa
Iš viso antrame aukšte (14 patalpų)		190,56m²	
Administracinės paskirties patalpų (10 patalpų)		144,34m² / 24,68 %	
Paagalbinės paskirties patalpų (4 patalpos)		46,22m² / 7,90 %	

SUTARTINIAI ŽYMĖJIMAI:


- Esamos plytų mūro atitvaros
- Polistireninis putplastis EPS 70N (200mm)

PASTABOS:

- Matmenys nurodyti milimetru tikslumu (mm). Visus matmenis, kiekius ir dydžius tikslinti vietoje.
- Vidaus apdailą, spalvinius sprendimus pasirenka/keičia užsakovas.

Atestato nr.	UAB "TS Projects" <small>Įmonės kodas: 300021780, Tilžės g. 170-333, Šiauliai LT-76296 Mob.tel.: 8-612-99654, e-mail.: tsprojektais@gmail.com</small>			OBJEKTAS: Administracinio paskirties pastato su gydymo paskirties patalpomis, Tilžės g. 103, Šiauliai, paprastojo remonto projektiniai pasiūlymai	
	35973	PV	D. Vozbutė	2022	Antro aukšto planas po paprastojo remonto darbų M 1.100
A1722	SA PDV	O. Jankauskas	2022	LAIDA 0	
LT	UŽSAKOVAS: MB „Dantų linija“			ŽYMUO: 2119S -01-PP. B-11	LAPAS 1
					LAPŲ 1

Palėpės pl., M 1 : 100

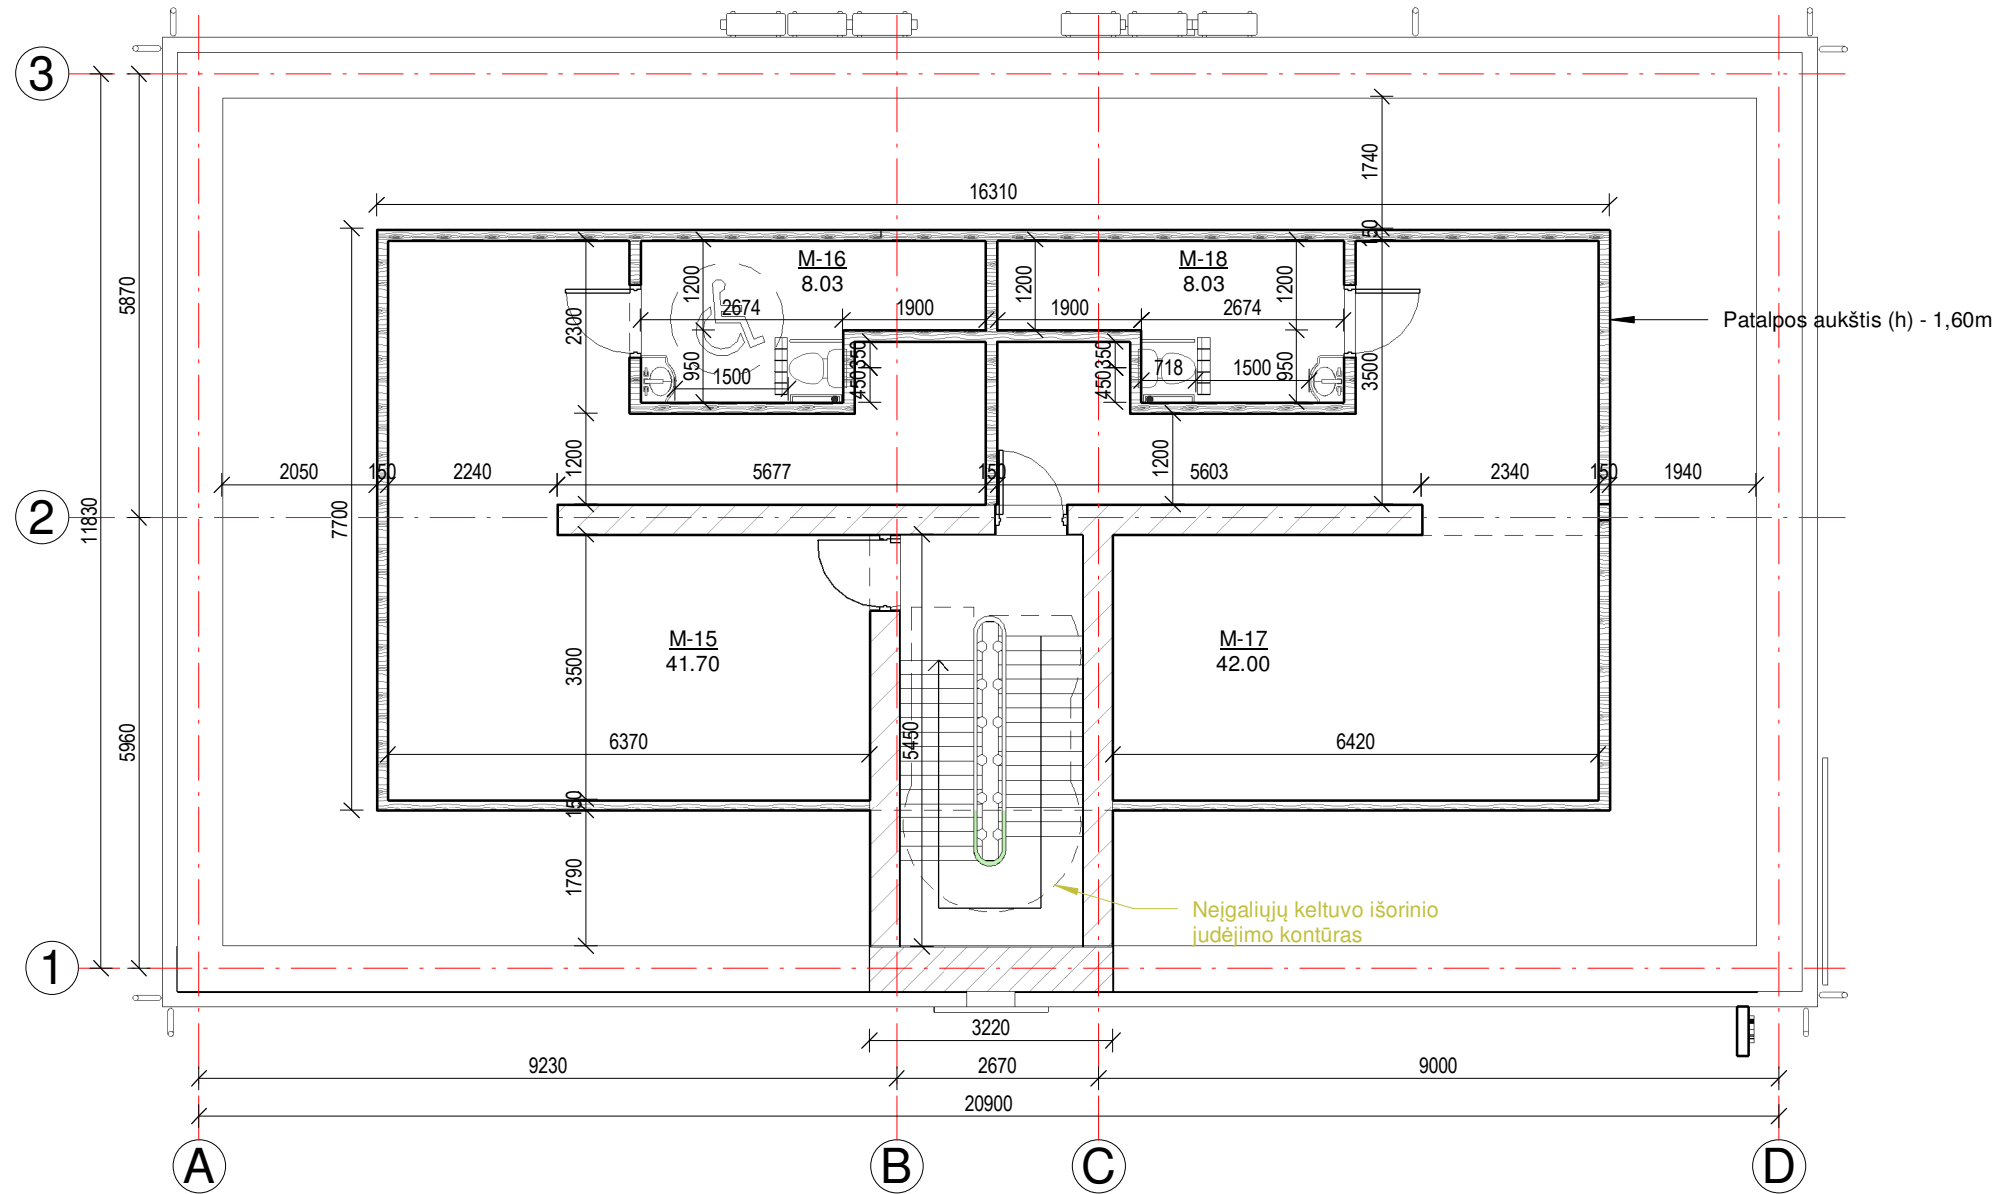

Palėpės aukšto patalpų eksplikacija			
Pat. nr.	Patalpos pavadinimas	Plotas, m ²	Patalpos paskirtis
M-15	Administracinė patalpa	41,70	Administr. patalpa
M-16	B Tipo tualetas pritaikytas ŽN	8,03	Paagalb. patalpa
M-17	Administracinė patalpa	42,00	Administr. patalpa
M-18	B Tipo tualetas pritaikytas ŽN	8,03	Paagalb. patalpa
Iš viso palėpės aukšte (4 patalpos)		99,76m²	
Administracinės paskirties patalpos (2 patalpos)		83,70m² / 14,31 %	
Paagalbinės paskirties patalpos (2 patalpos)		16,06m² / 2,75 %	


PASTABOS:
 1. Matmenys nurodyti milimetru tikslumu (mm). Visus matmenis, kiekius ir dydžius tikslinti vietoje.
 2. Vidaus apdailą, spalvinius sprendimus pasirenka/keičia užsakovas.

SUTARTINIAI ŽYMĖJIMAI:

- Esamos plytų mūro atitvaros
- Polistireninis putplastis EPS 70N (200mm)

Atestato nr.	UAB "TS Projects" Įmonės kodas: 300021780, Tilžės g. 170-333, Šiauliai LT-76296 Mob.tel.: 8-612-99654, e-mail.: tsprojektas@gmail.com			OBJEKTAS: Administracinio paskirties pastato su gydymo paskirties patalpomis, Tilžės g. 103, Šiauliai, paprastojo remonto projektiniai pasiūlymai			
	35973	PV	D. Vozbutė	2022	Palėpės aukšto planas po paprastojo remonto darbų M 1.100	LAPAS	LAPŲ
A1722	SA PDV	O. Jankauskas	2022			1	1
LT	UŽSAKOVAS: MB „Dantų linija“			ŽYMUO: 2119S -01-PP. B-12			

Stogo pl., M 1 : 100

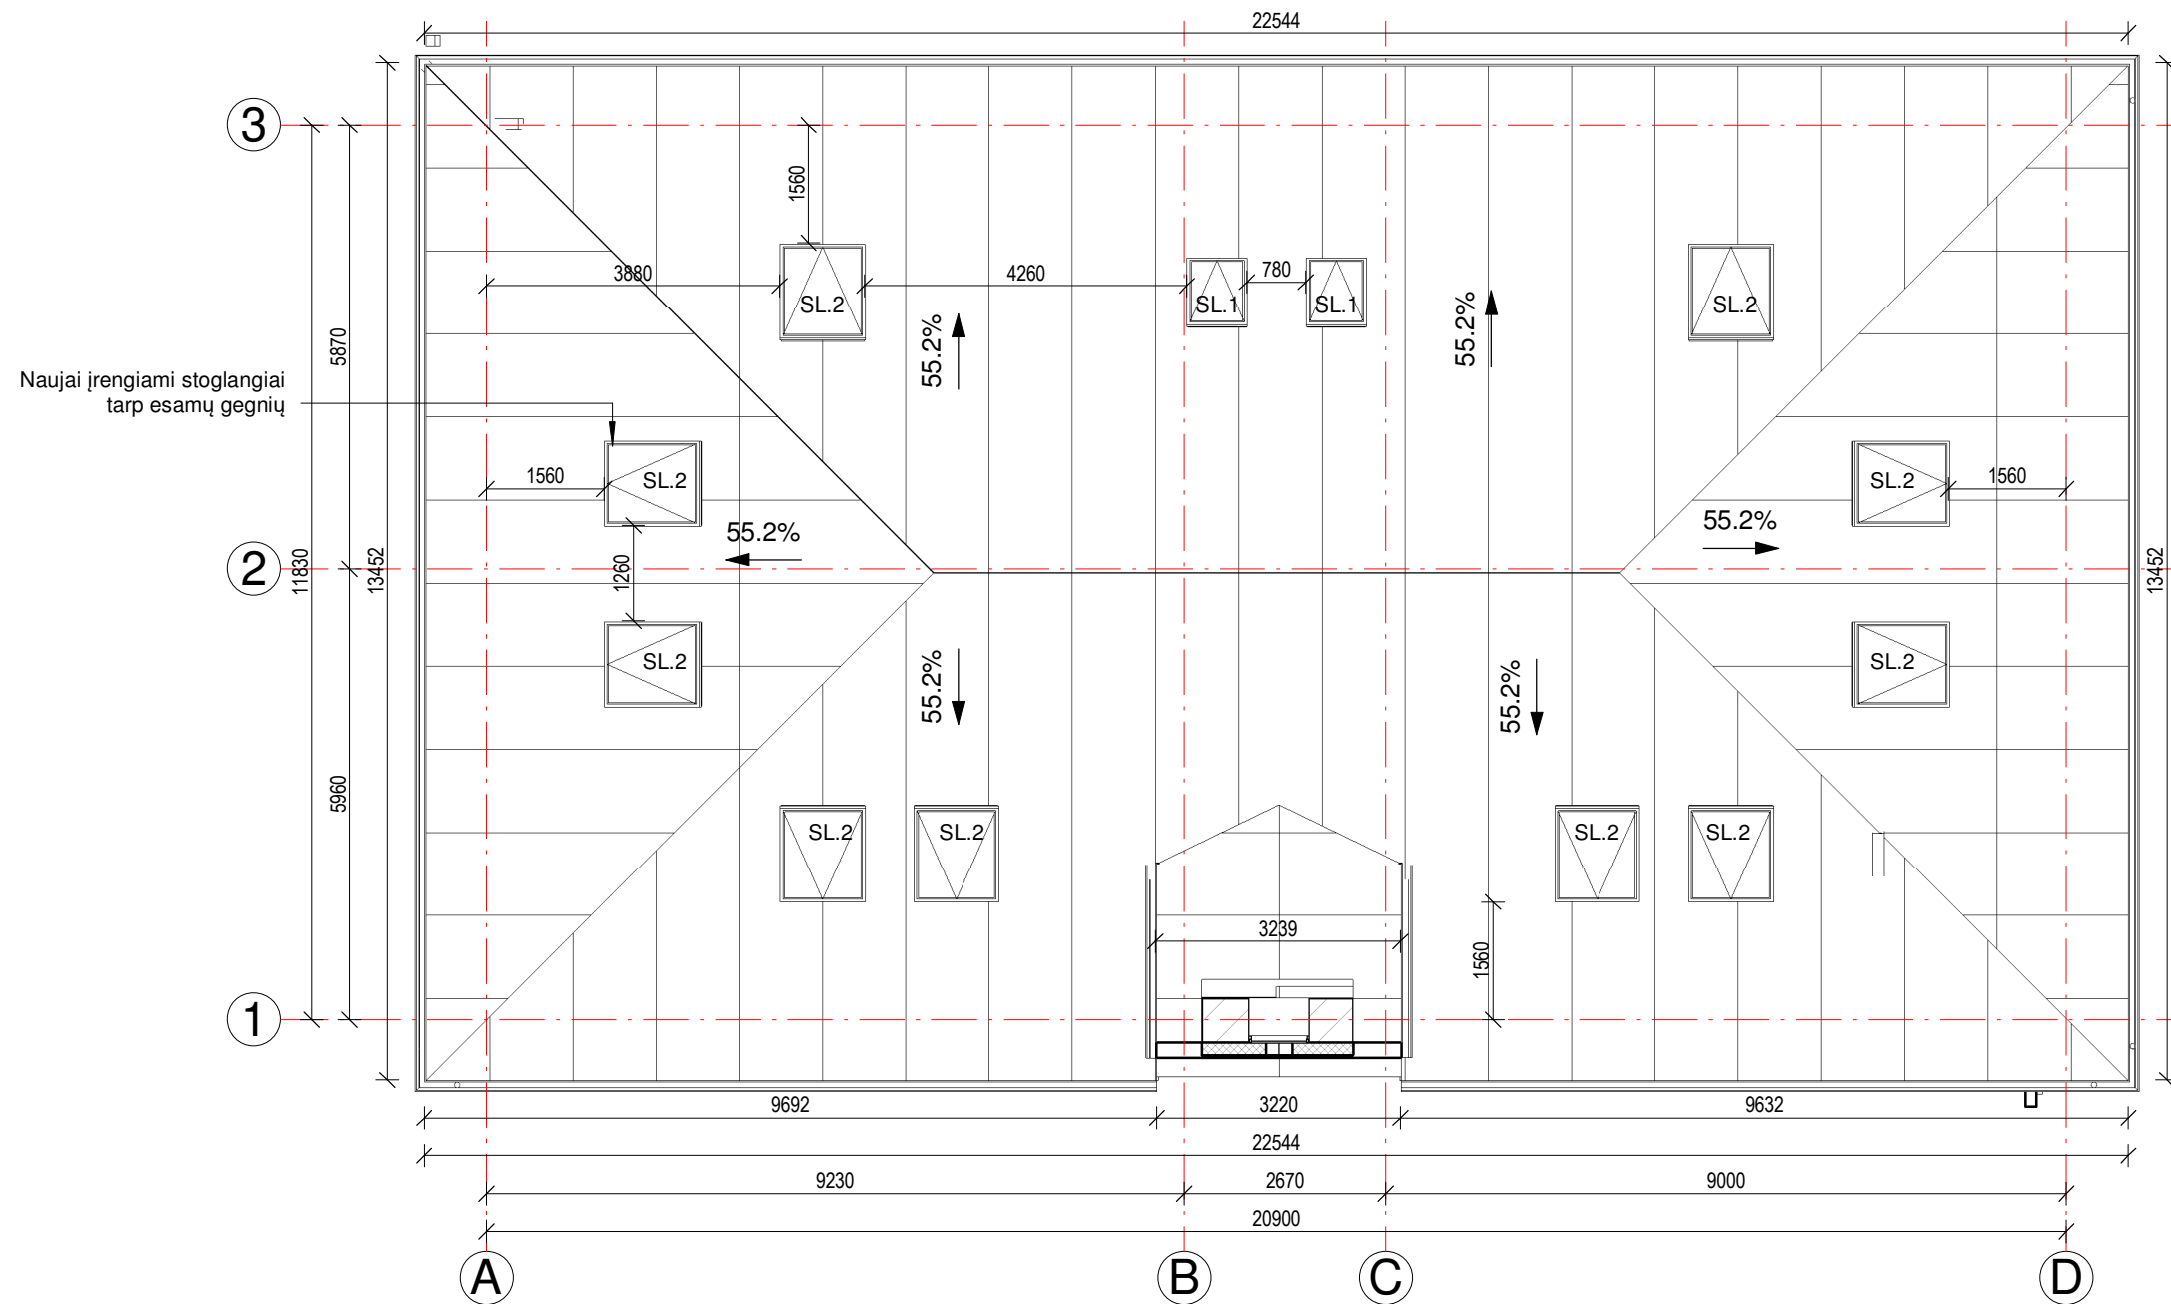

PASTABOS:

1. Matmenys nurodyti milimetru tikslumu (mm). Visus matmenis, kiekius ir dydžius tikslinti vietoje.
2. Stogo danga - Valcuotos skardos lakštai.
3. Stogo plotas ~ 330 m².
4. Lietaus nuvedimo sistema išorinė (192/150 mm) Lietaus surinkimo latakai, lietvamzdžiai iš cinkuotos skardos.
5. Stogo danga ir lietaus nuvedimo sistema įrengiama pagal gamintojų pateiktą technologiją, taisykles ir rekomendacijas.
6. Nurodytos konkrečios firmos ir gaminiai gali būti pakeisti analogiškais kitos firmos gaminiais.

Sutartiniai žymėjimai:




Stogo danga - Valcuoti skardos lakštai

<i>Atestato nr.</i>	TS Projects	UAB "TS Projects" <small>Įmonės kodas: 300021780, Tilžės g. 170-333, Šiauliai LT-76296 Mob.tel.: 8-612-99654, e-mail.: tsprojektai@gmail.com</small>	OBJEKTAS: <i>Administracinio paskirties pastato su gydymo paskirties patalpomis, Tilžės g. 103, Šiauliai, paprastojo remonto projektiniai pasiūlymai</i>		
35973	PV	D. Vozbutė	2022	Stogo planas po paprastojo remonto darbų M 1.100	LAIDA
A1722	SA PDV	O. Jankauskas	2022		0
	Projektavo	M.Damašauskas	2022		
LT	UŽSAKOVAS: MB „Dantų linija“			ŽYMUO: 2119S -01-PP. B-16	LAPAS 1
					LAPŲ 1

PASTABOS:


1. Esant poreikiui keičiant-naikinant ĮAS el. apskaitos spintą „AB ESO“ neįsipareigoja atlikti sienos fasado remonto darbų.

Fasadas A-D nuo Tilžės gatvės (Po paprastojo remonto), M 1 : 100

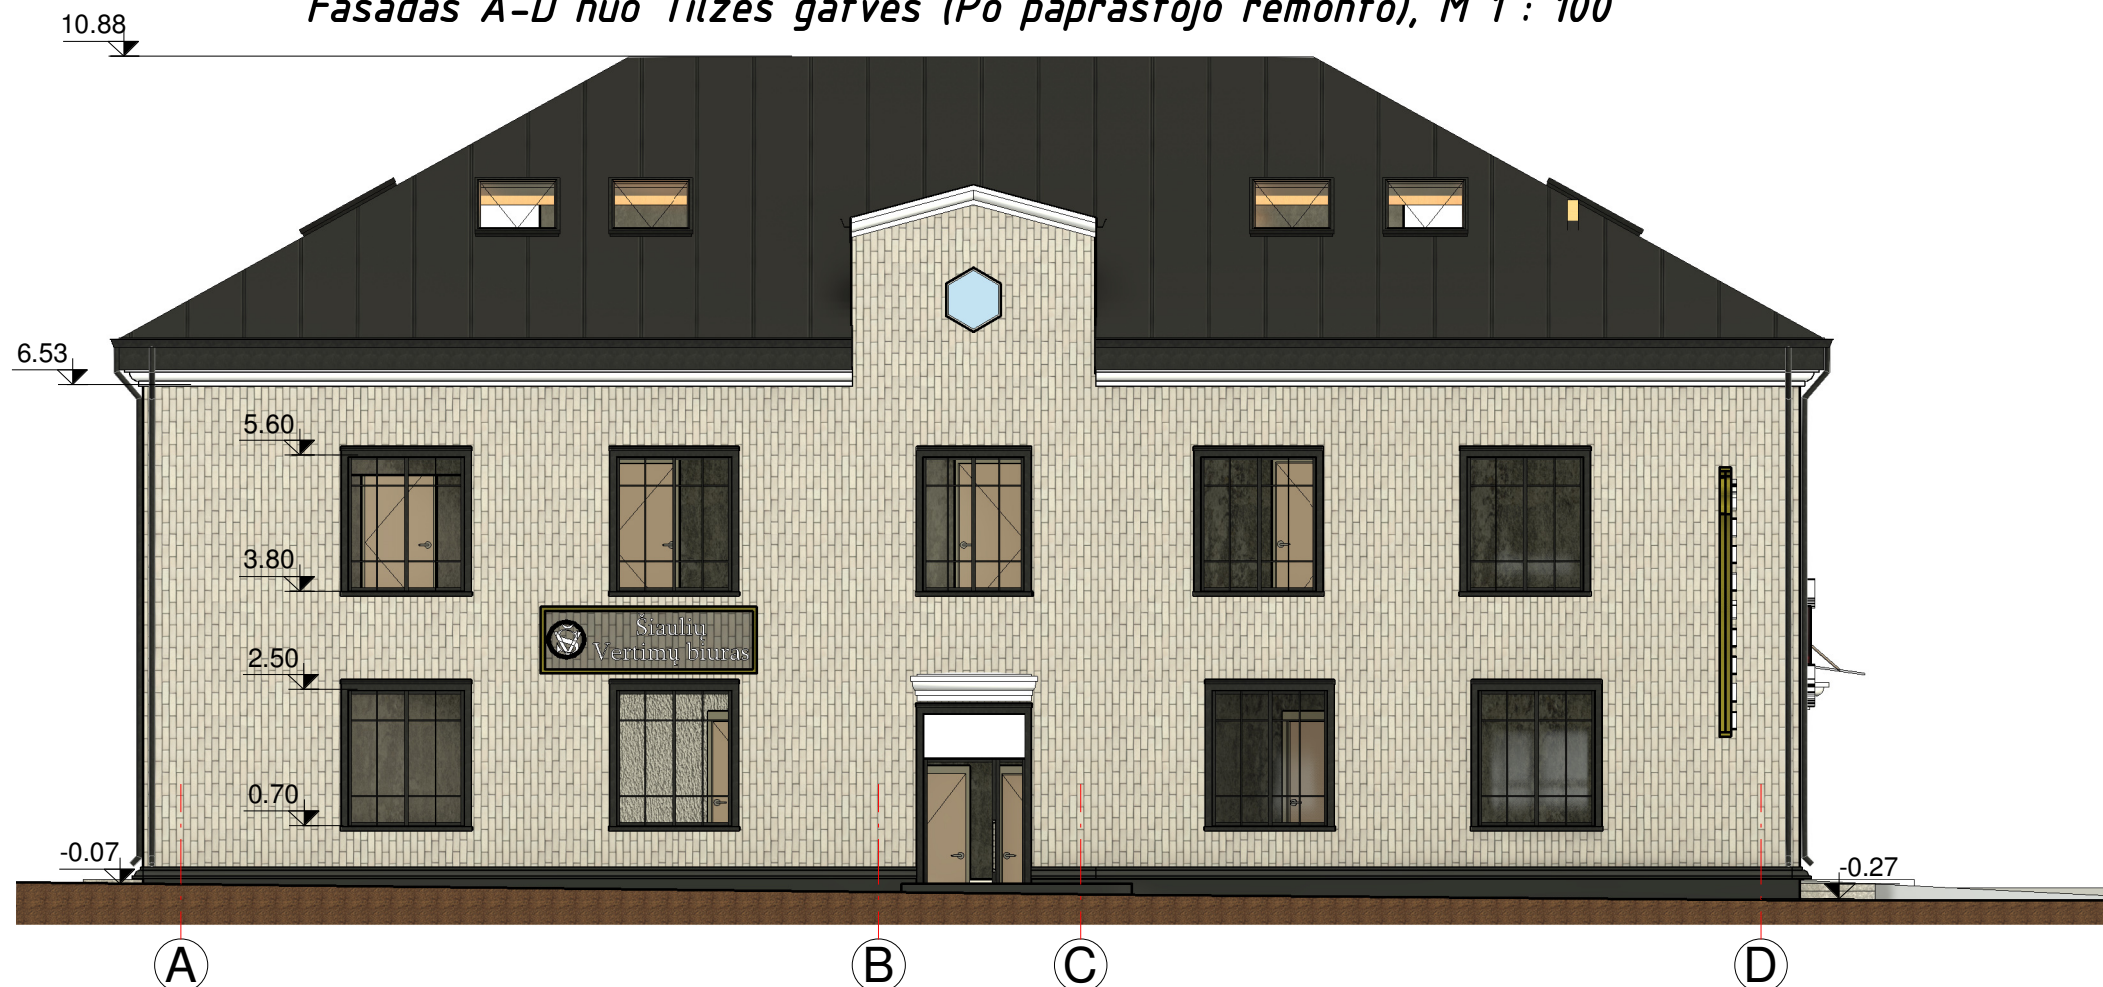



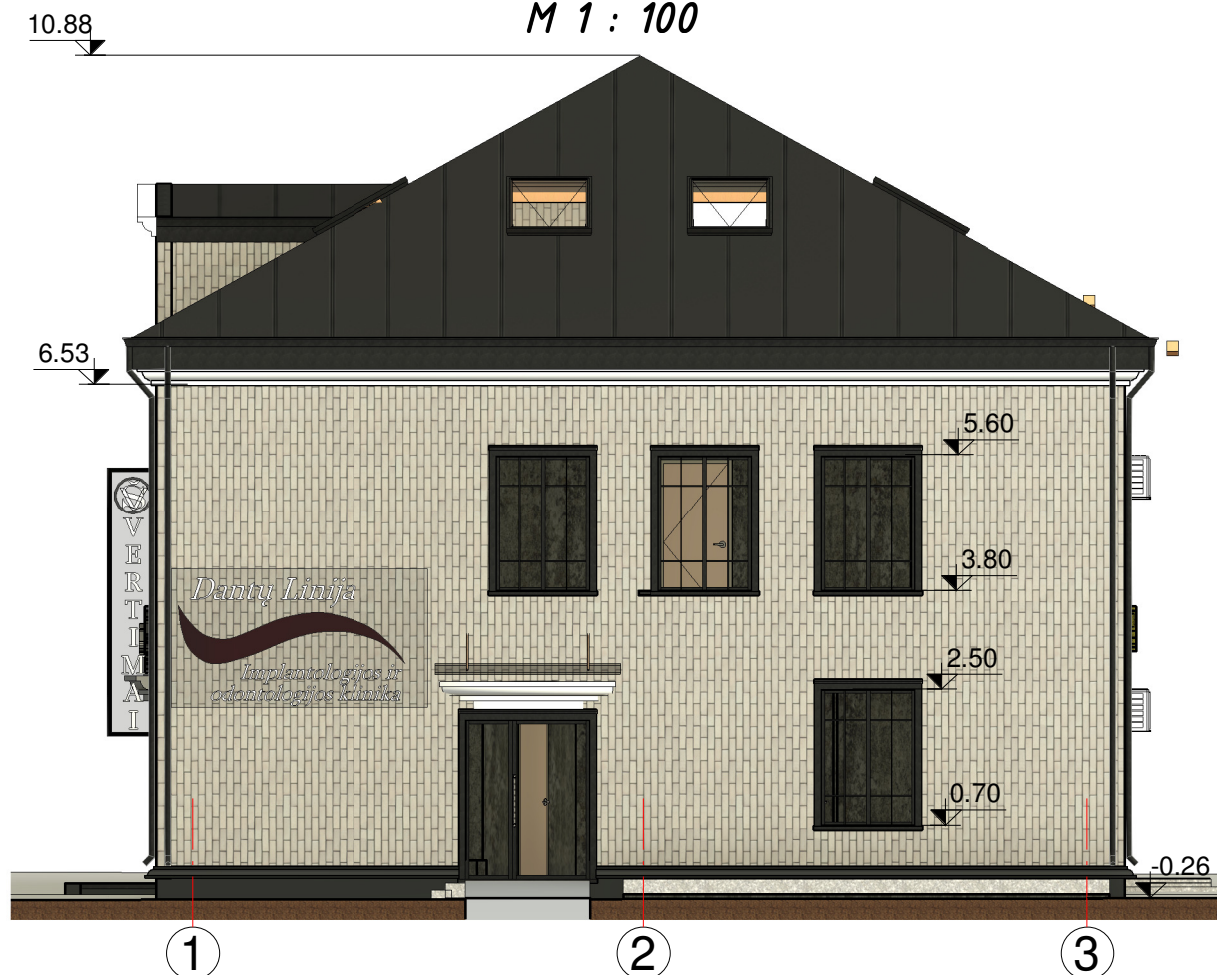

Fasadas 1-3 nuo PC „Saulės miesto“ pusės (Po paprastojo remonto),

M 1 : 100



SUTARTINIAI ŽYMĖJIMAI:


-  Išorinė siena - Klinkerinės plytelės
-  Cokolio apdaila - Dekoratyvinis tinkas
-  Stogo danga - Skarda - valcuoti skardos lakštai

Atestato nr.	 UAB "TS Projects" Įmonės kodas: 300021780, Tilžės g. 170-333, Šiauliai LT-76296 Mob.tel.: 8-612-99654, e-mail.: tsprojektai@gmail.com			OBJEKTAS: Administracinio paskirties pastato su gydymo paskirties patalpomis, Tilžės g. 103, Šiauliai, paprastojo remonto projektiniai pasiūlymai		
	35973	PV	D. Vozbutė	2022	Fasadas 1-3 M 1.100, Fasadas A-D M 1.100	LAIDA
A1722	SA PDV	O. Jankauskas	2022	0		
LT	UŽSAKOVAS: MB „Dantų linija“			ŽYMUO: 2119S -01-PP. B-13		LAPAS
						LAPŲ
					1	1

Fasadas D-A iš kiemos pusės (Po paprastojo remonto), M 1 : 100

PASTABOS:



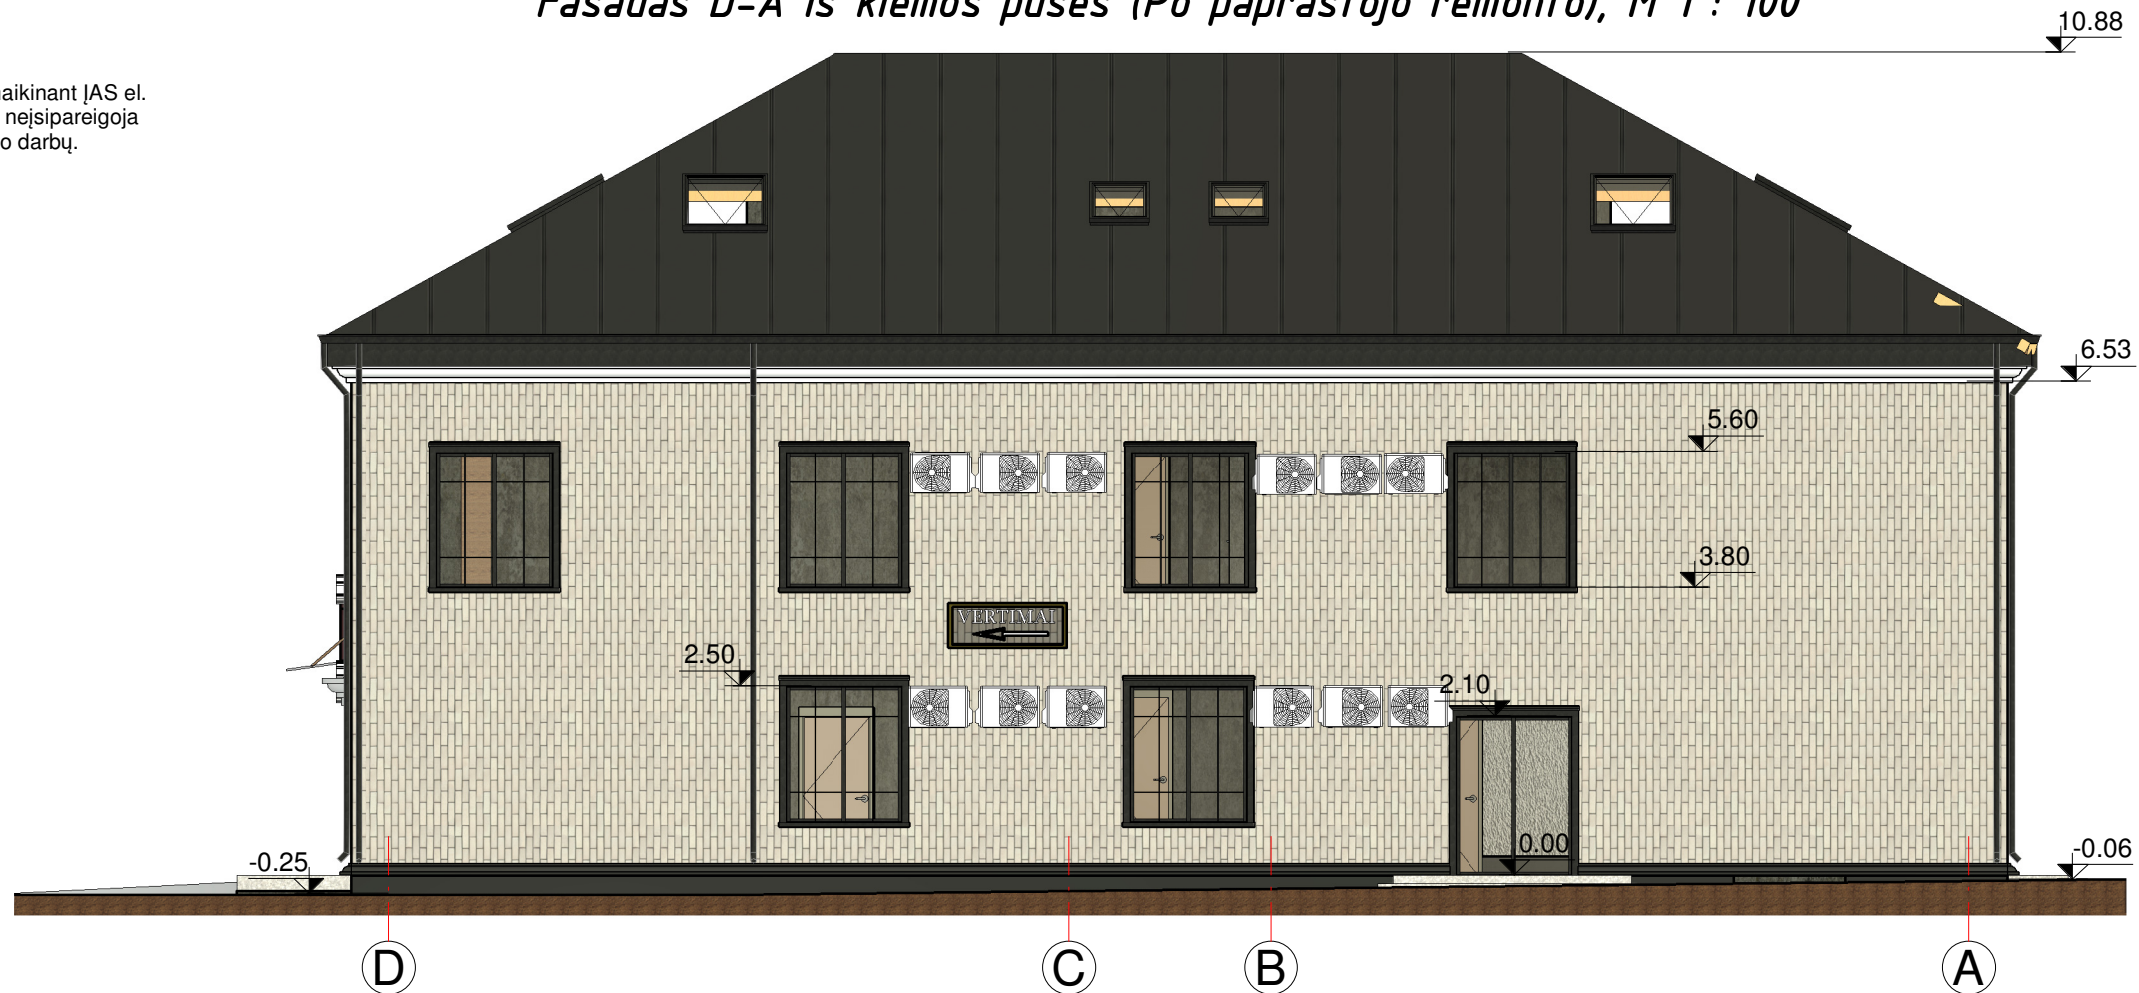

1. Esant poreikiui keičiant-naikinant ĮAS el. apskaitos spintą „AB ESO“ neįsipareigoja atlikti sienos fasado remonto darbų.




Fasadas 3-1 nuo viaduko pusės (Po paprastojo remonto), M 1 : 100




SUTARTINIAI ŽYMĖJIMAI:


-  Išorinė siena - Dekoratyvinis tinkas
-  Cokolio apdaila - Dekoratyvinis tinkas
-  Stogo danga - Skarda - valcuoti skardos lakštai
-  Kondicioneriai 12 vnt.
Kondicionierių kondensatas nuvedamas ant esamo grindinio

Atestato nr.	 UAB "TS Projects" Įmonės kodas: 300021780, Tilžės g. 170-333, Šiauliai LT-76296 Mob.tel.: 8-612-99654, e-mail.: tsprojektai@gmail.com			OBJEKTAS: Administracinio paskirties pastato su gydymo paskirties patalpomis, Tilžės g. 103, Šiauliai, paprastojo remonto projektiniai pasiūlymai		
	35973	PV	D. Vozbutė	2022	Fasadas 3-1 M 1.100, Fasadas D-A M 1.100	LAIDA
A1722	SA PDV	O. Jankauskas	2022	0		
	Projektavo	M.Damašauskas	2022			
LT	UŽSAKOVAS: MB „Dantų linija“			ŽYMUO: 2119S -01-PP. B-14		LAPAS 1
						LAPŲ 1




Atestato nr.	 UAB "TS Projects" <small>Įmonės kodas: 300021780, Tilžės g. 170-333, Šiauliai LT-76296 Mob.tel.: 8-612-99654, e-mail.: tsprojektais@gmail.com</small>			OBJEKTAS: <i>Administracinio paskirties pastato su gydymo paskirties patalpomis, Tilžės g. 103, Šiauliai, paprastojo remonto projektiniai pasiūlymai</i>			
	35973	PV	D. Vozbutė	2022	3D Vizualizacija (1)	LAIDA	
A1722	SA PDV	O. Jankauskas	2022	0			
	Projektavo	M.Damašauskas	2022				
LT	UŽSAKOVAS: MB „Dantų linija“			ŽYMUO:	2119S -01-PP. B-17	LAPAS	LAPŲ
						1	1



Atestato nr.	 UAB "TS Projects" <small>Įmonės kodas: 300021780, Tilžės g. 170-333, Šiauliai LT-76296 Mob.tel.: 8-612-99654, e-mail.: tsprojektai@gmail.com</small>			OBJEKTAS: <i>Administracinio paskirties pastato su gydymo paskirties patalpomis, Tilžės g. 103, Šiauliai, paprastojo remonto projektiniai pasiūlymai</i>		
	35973	PV	D. Vozbutė	2022	3D Vizualizacija (2)	LAIDA
A1722	SA PDV	O. Jankauskas	2022	0		
	Projektavo	M.Damašauskas	2022		LAPAS	LAPŲ
LT	UŽSAKOVAS: MB „Dantų linija“			ŽYMUO:	2119S -01-PP. B-18	1 1



Atestato nr.	 UAB "TS Projects" <small>Įmonės kodas: 300021780, Tilžės g. 170-333, Šiauliai LT-76296 Mob.tel.: 8-612-99654, e-mail.: tsprojektai@gmail.com</small>			OBJEKTAS: <i>Administracinio paskirties pastato su gydymo paskirties patalpomis, Tilžės g. 103, Šiauliai, paprastojo remonto projektiniai pasiūlymai</i>			
	35973	PV	D. Vozbutė	2022	3D Vizualizacija (3)	LAIDA	
	A1722	SA PDV	O. Jankauskas	2022		0	
	Projektavo	M.Damašauskas	2022				
LT	UŽSAKOVAS: MB „Dantų linija“			ŽYMUO: 2119S -01-PP. B-19		LAPAS 1	LAPŲ 1