


ESAMOS SITUACIJOS FOTOFIKSACIJOS:



ESAMŲ PASTATŲ IŠDĖSTYMO ŽEMĖS SKLYPE SCHEMA M1:500

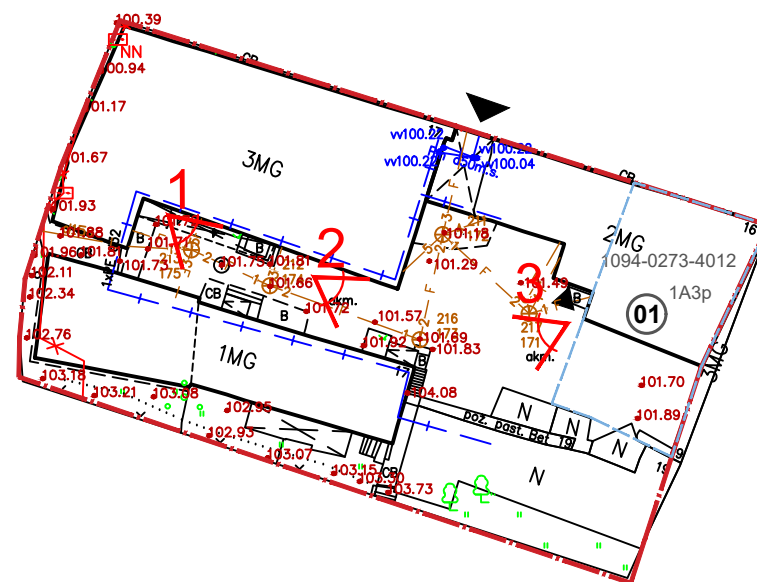

4




Objekto vieta

SUTARTINIAI ŽYMĖJIMAI:

	Žemės sklypo riba
	Pastato eksploatacinės zonos riba
	Rekonstruojamas daugiabutis gyvenamasis namas (01) (unikalus nr. 1094-0273-4012)
	Esamo įėjimo vieta
	Esamo įvažiavimo vieta
	Esami medžiai

1,2,3,4 FOTOFIKSACIJŲ VIETOS

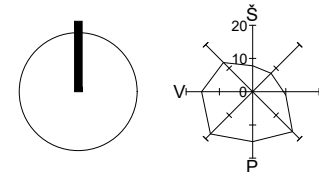

PASTABOS

1. Matmenis ir altitudes tikslinti vietoje.


KVAL. DOK. NR.	UAB „SENAMIESČIO PROJEKTAI“	STATINIO PROJEKTO PAVADINIMAS		
A1132/0869	PV R. Buitkus	Daugiabučio gyvenamojo namo, Paupio g. 17, Vilniuje, (unikalus objekto kodas 46528) rekonstravimo projektas.		
A1132/0869	PDV R. Buitkus	STATINIO NR. IR PAVADINIMAS		
	Arch. D. Žvirblis	Namų komplekso trečias namas (u. k. 46528); Namų komplekso (u. k. 46525) teritorija.		
	Arch. R. Miniotaitė	DOKUMENTO PAVADINIMAS		LAIDA
		Esamos situacijos fotofiksacijos; Esamų pastatų išdėstymo žemės sklype schema M 1:500		0
KALBOS TRUMP.	STATYTOJAS	DOKUMENTO ŽYMUO		LAPAS
LT	G. M.	SP-0646-23-PP-SP-01		LAPŲ
			1	1

SITUACIJOS SCHEMA IR SPRENDINIŲ VIZUALIZACIJA KONTEKSTE M1:500

TECHNINIAI RODIKLIAI			
PAVADINIMAS	MATO VIENETAS	ESAMAS	SIŪLOMAS
SKLYPO PLOTAS	ha	0.1103	0.1103
SKLYPO UŽSTATYMO PLOTAS (PAGAL NTR IŠRAŠUS)	m ²	582.9	631.33
FAKTINIS UŽSTATYMO PLOTAS	m ²	695.31	
SKLYPO UŽSTATYMO TANKIS	%	63.40	57.24
SKLYPO UŽSTATYMO INTENSYVUMAS	koef.	0.97	1.12



Griaunami sunykę, bešeimininkiai pastatai

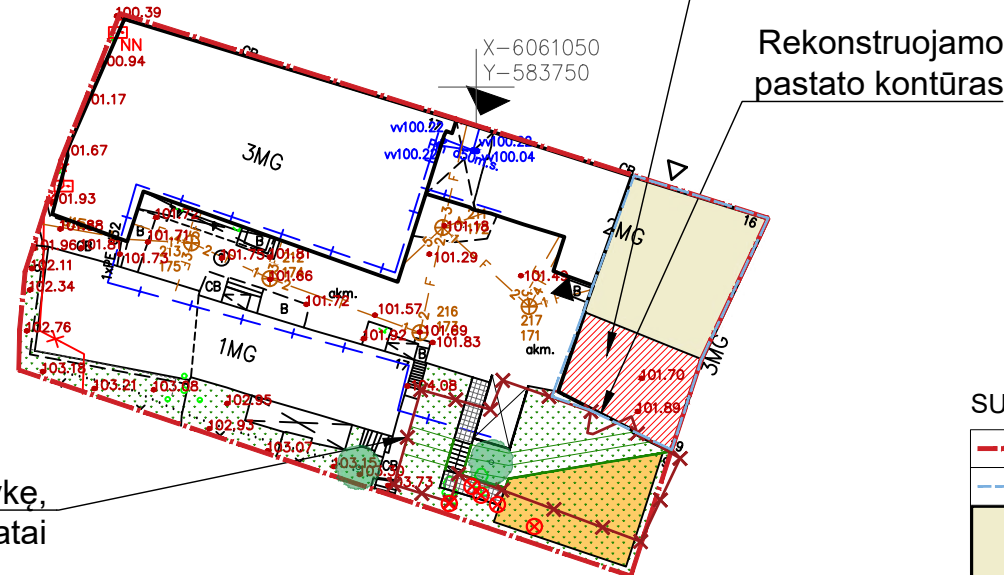

Projektuojamas tūris remiantis istorine ikonografinė medžiaga

Rekonstruojamo pastato kontūras



Objekto vieta

SUTARTINIAI ŽYMĖJIMAI:


	Žemės sklypo riba	
	Pastato eksploatacinės zonos riba	
	Rekonstruojamas daugiabutis gyvenamasis namas (un. Nr. 1094-0273-4012)	
	Rekonstravimo projektu išplečiama pastato dalis	
	Įvažiavimo vieta	
	Įėjimo vieta	
	Projektuojamo įėjimo vieta	
	Esami medžiai	
	Esami krūmai	
	Kertami invaziniai medžiai (Uosialapis klevas, Acer negundo L.)	
	Sodinami medžiai (Ažuolas paprastasis 'Fastigiata Koster')	
	Naikinami bešeimininkiai statiniai.	
	Želdynai	201.7m ² / 18.3%
	Vaikų žaidimo, poilsio zona	
	Automobilių stovėjimo vieta	
	Tvorelė, turėklas.	
	Projektuojami lauko laiptai	
	Projektuojamas takas	

TŪRIO SPRENDINIŲ SCHEMA KONTEKSTE



Projektuojamas pastato tūris

PASTABOS:		Topografinis planas suderintas ir integruotas į TOPD sistemą			
1. LKS-94 koordinacių sistema;		Paraiškos Nr.	279786	Unikalus Nr.	13:21:3176
2. LAS07 aukščių sistema.		Data	2021-04-16		
UAB „Trimatis“ Mob. +370 604 442 80 El.p.: info@trimatis.eu		VILNIUS, SENAMIESTIO SEN., PAUPIO G. 17			
Atestato Nr. IGKV-1623	Paraiškos Mat.inž.	Vardas Pavardė D. Kutkevičius	Paraiškos Signatūra	Topografinis planas	Brėžinys 2107601
Užsakovas	-	Mastelis 1:500	Lapų skaičius 1	Lapas 1	Data 2021.03.17

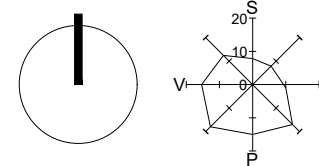


PASTABOS

- Matmenis ir altitudes tikslinti vietoje.
- Sprendiniai tikslinami, detalizuojami techninio projekto rengimo metu.

KVAL. DOK. NR.	UAB „SENAMIESTIO PROJEKTAI“				STATINIO PROJEKTO PAVADINIMAS	
A1132/0869	PV	R. Buitkus		2023 02	Daugiabučio gyvenamojo namo, Paupio g. 17, Vilniuje, (unikalus objekto kodas 46528) rekonstravimo projektas.	
A1132/0869	PDV	R. Buitkus		2023 02	STATINIO NR. IR PAVADINIMAS	
	Arch.	D. Žvirblis		2023 02	Namų komplekso trečias namas (u. k. 46528); Namų komplekso (u. k. 46525) teritorija.	
	Arch.	R. Miniotaitė		2023 02	DOKUMENTO PAVADINIMAS	
					Esamos situacijos fotofiksacijos; Situacijos schema ir siūlomų sprendinių vizualizacija kontekste M 1:500	
					LAIDA	0
KALBOS TRUMP.	STATYTOJAS				DOKUMENTO ŽYMUO	
LT	G. M.				SP-0646-23-PP-SP-02	
					LAPAS	LAPŲ
					1	1

Ortofoto šaltinis: <https://3d.vilnius.lt/>

SIŪLOMI SKLYPO SPRENDINIAI M1:200

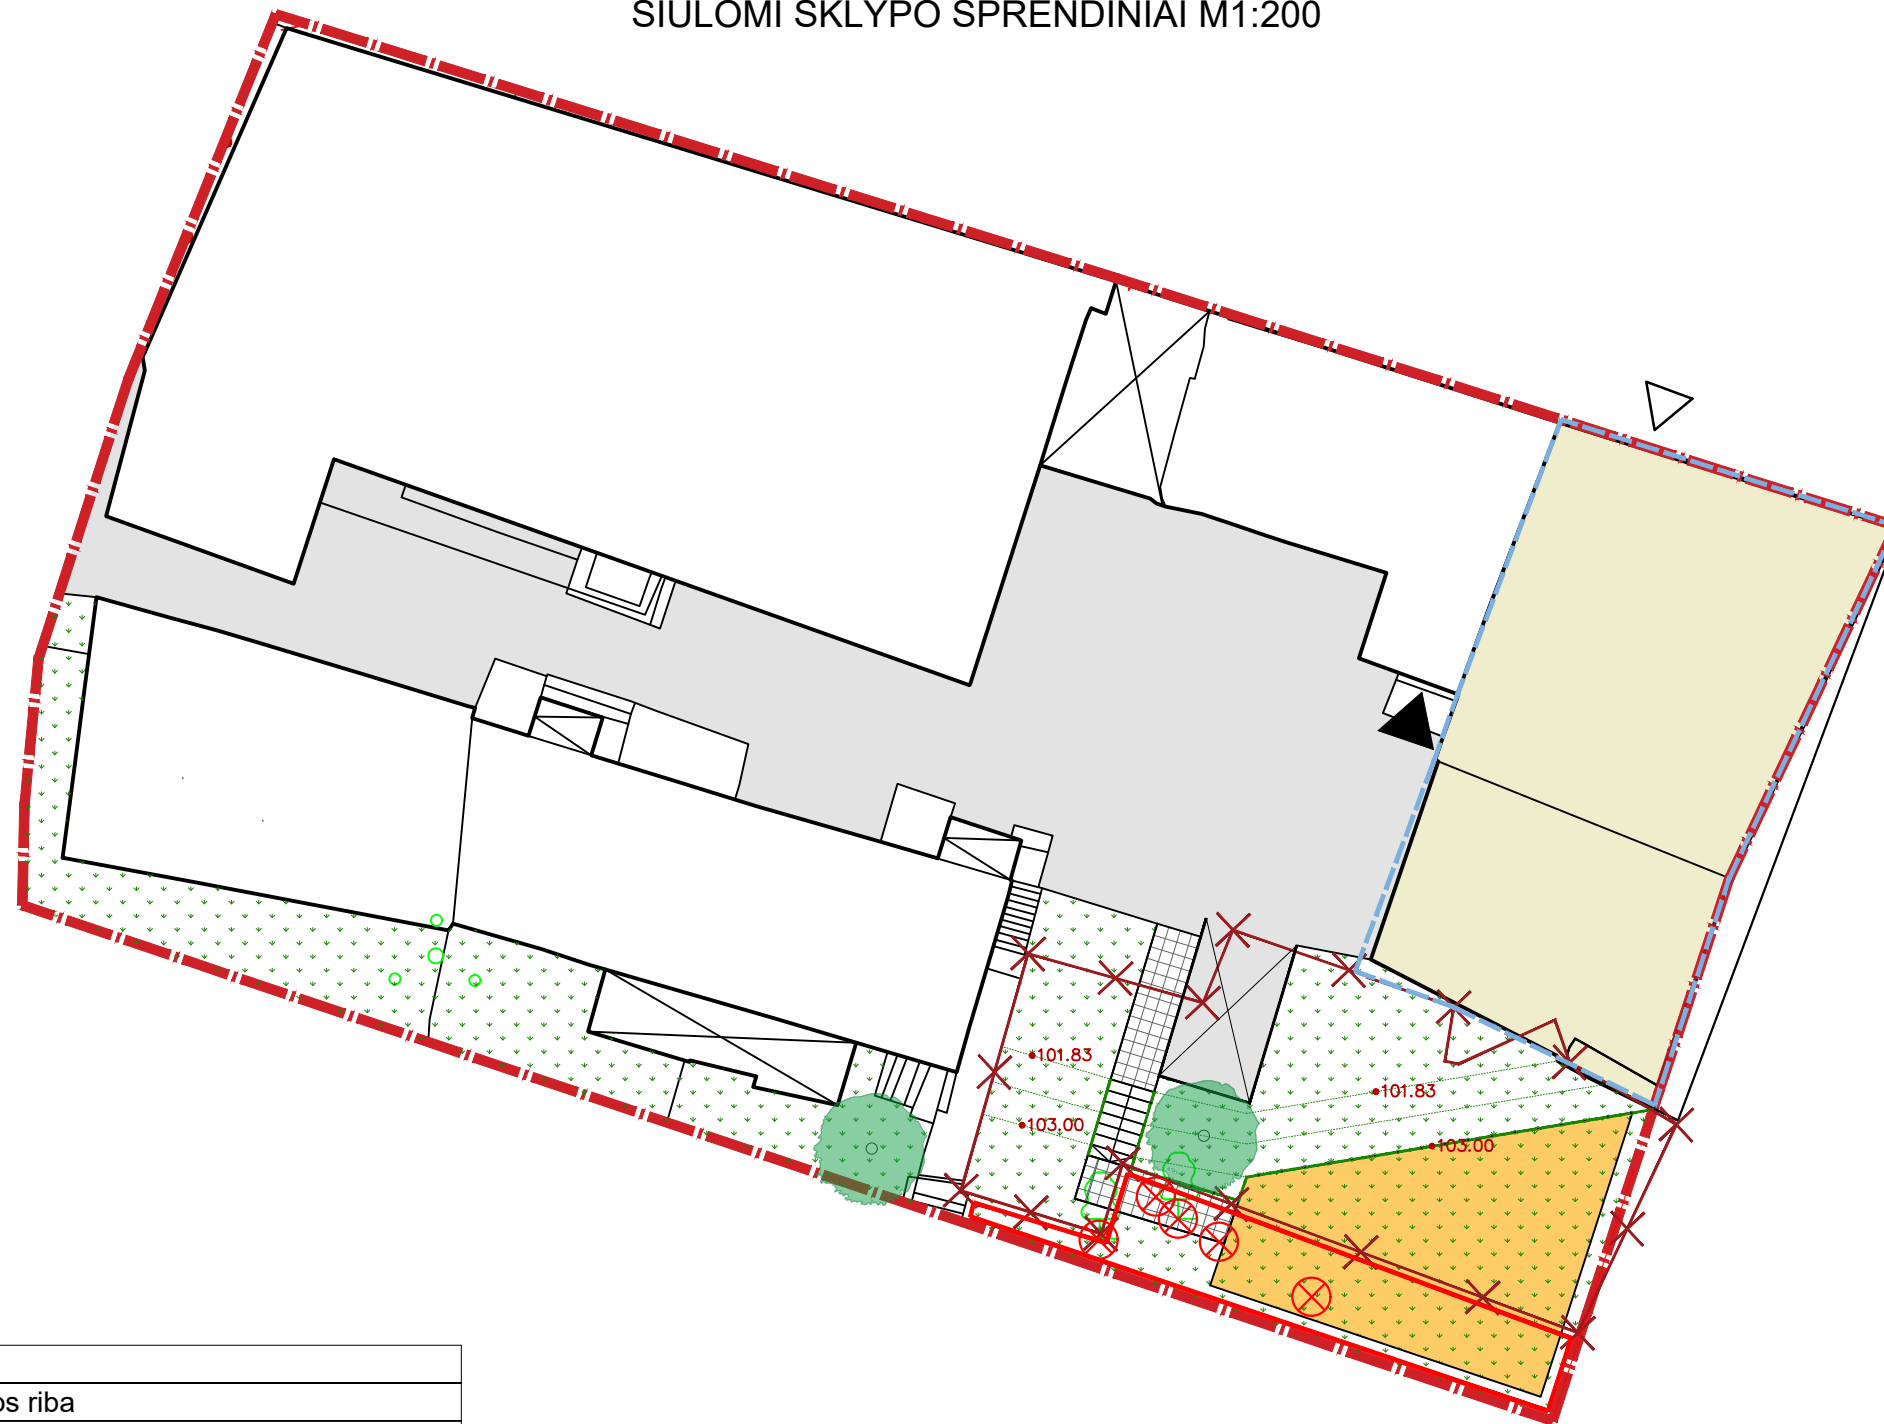

SUTARTINIAI ŽYMĖJIMAI:

	Žemės sklypo riba	
	Pastato eksploatacinės zonos riba	
	Esami pastatai	
	Rekonstruojamas pastatas	
	Naikinami bešeimininkiai statiniai	
	Esama danga (pažeidus statybos darbų metu atstatoma į buvusių padėtį)	
	Želdynai	201.7m ² 18.3%
	Vaikų žaidimo, poilsio zona	
	Plytelių takelis	
	Projektuojami lauko laiptai	
	Automobilių stovėjimo vieta	
	Tvorelė, turėklas.	
	Esami krūmai	
	Kertami invaziniai medžiai (Uosialapis klevas, Acer negundo L.)	
	Teritorija išvaloma nuo invazinio medžio ūglių	
	Sodinami medžiai (Ažuolas paprastasis 'Fastigiata Koster')	

PASTABOS

1. Matmenis ir altitudes tikslinti vietoje.
2. Sprendiniai tikslinami, detalizuojami techninio projekto rengimo metu.


KVAL. DOK. NR.		STATINIO PROJEKTO PAVADINIMAS			
		Daugiabučio gyvenamojo namo, Paupio g. 17, Vilniuje, (unikalus objekto kodas 46528) rekonstravimo projektas.			
A1132/0869	PV	R. Buitkus	2023 02	STATINIO NR. IR PAVADINIMAS	
A1132/0869	PDV	R. Buitkus	2023 02		
	Arch.	D. Žvirblis	2023 02		
	Arch.	R. Miniotaitė	2023 02		
DOKUMENTO PAVADINIMAS				LAIDA	
Siūlomi sklypo sprendiniai M 1:200					0
KALBOS TRUMP.	STATYTOJAS	DOKUMENTO ŽYMUO		LAPAS	LAPŲ
LT	G. M.	SP-0646-23-PP-SP-03		1	1

DAUGIABUČIO GYVENAMOJO NAMO, 1A3p, ESAMOS PADĖTIES FOTOFIKSACIJOS


IŠORĖS IR IŠLIKUSIŲ FRAGMENTŲ FOTOFIKSACIJOS



Išlikusios buvusio balkono konstrukcijos

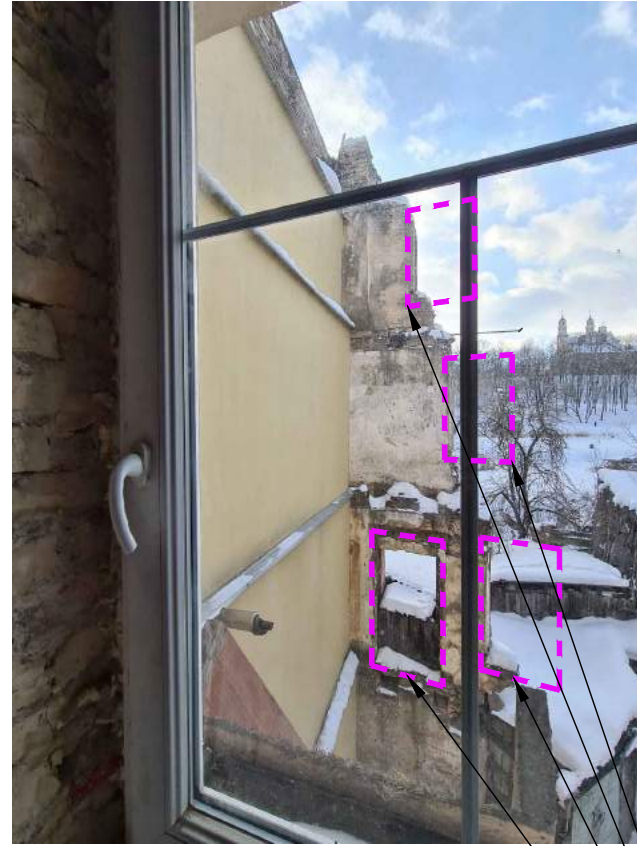


Ketvirto aukšto tinkuotos sienos riba.

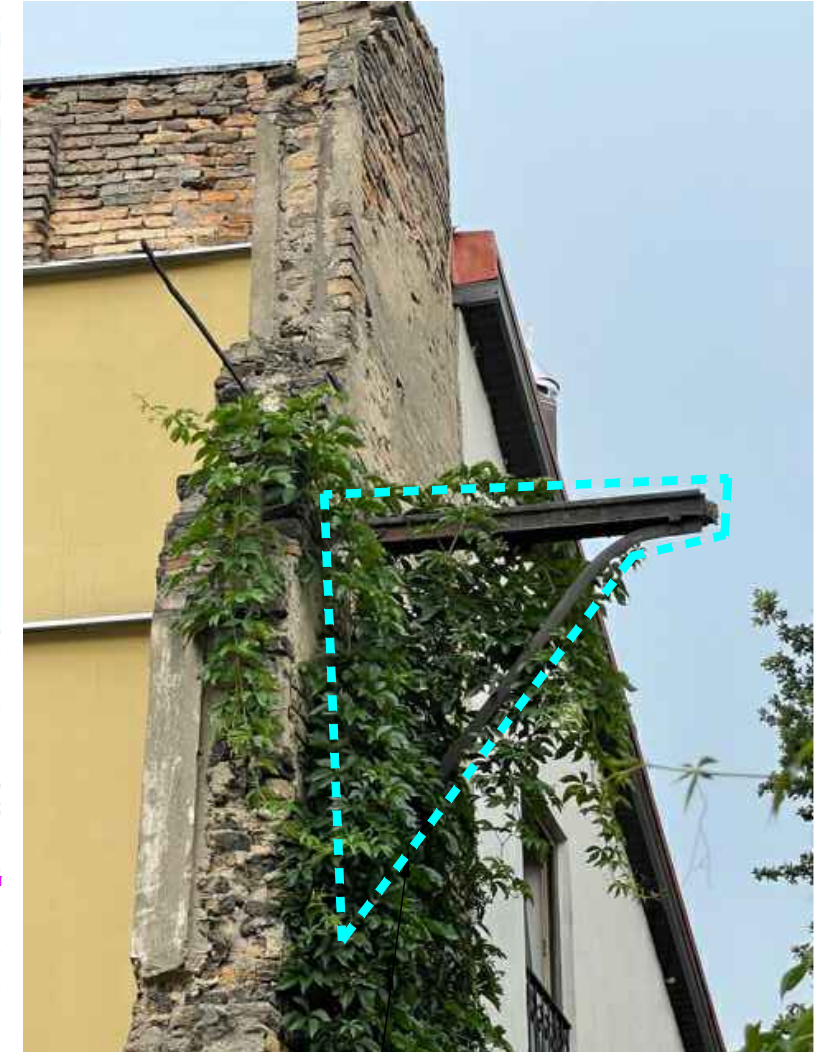

Išlikusios buvusio balkono konstrukcijos



Išlikusios buvusio balkono konstrukcijos

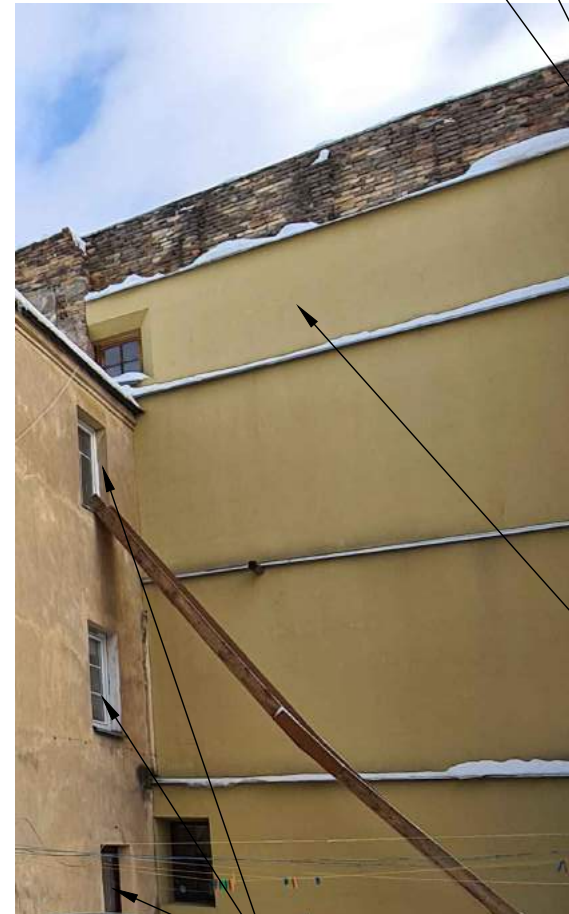

Esami langai buvusių durų vietose, pagal istorinę buvusio užstatymo ikonografinę medžiagą.

Išlikę angokraščiai ir angokraščių fragmentai išlikusioje buvusio užstatymo sienos dalyje. Atpažįstamas šachmatiškas langų išdėstymas.



Buęs angokraštis ketvirtame buvusio pastato aukšte.

Buęs angokraštis trečiajame buvusio pastato aukšte.

Tinkuota ketvirto aukšto siena.

KVAL. DOK. NR.	UAB „SENAMIESČIO PROJEKTAI“				STATINIO PROJEKTO PAVADINIMAS				
					Daugiabučio gyvenamojo namo, Paupio g. 17, Vilniuje, (unikalus objekto kodas 46528) rekonstravimo projektas.				
	A1132/0869	PV	R. Buitkus	2023 02	STATINIO NR. IR PAVADINIMAS				
	A1132/0869	PDV	R. Buitkus	2023 02	Namų komplekso trečias namas (u. k. 46528); Namų komplekso (u. k. 46525) teritorija.				
	Arch.	D. Žvirblis	2023 02	DOKUMENTO PAVADINIMAS			LAIDA		
	Arch.	R. Miniotaitė	2023 02	Daugiabučio gyvenamojo namo, 1A3p, esamos padėties fotofiksacijos.				B	
KALBOS TRUMP.	STATYTOJAS				DOKUMENTO ŽYMUO			LAPAS	LAPŲ
LT	G. M.				SP-0646-23-PP-SP-04			1	1


SIŪLOMŲ DEMONTUOTI KIEMO STATINIŲ ESAMOS PADĖTIES FOTOFIKSACIJOS

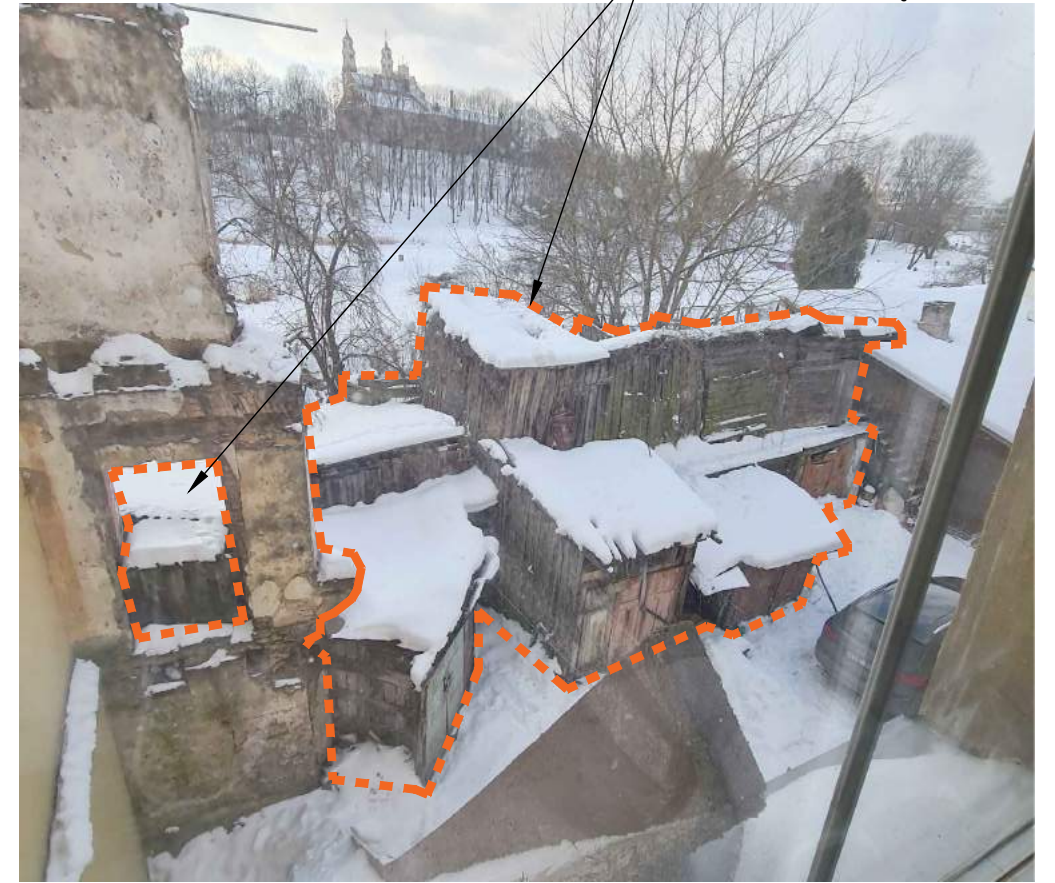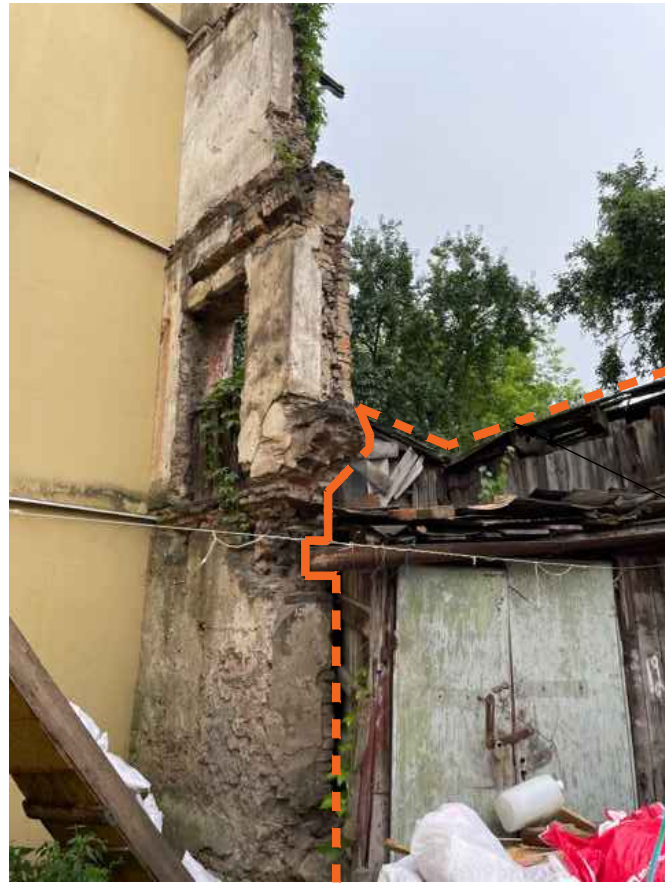

Esami neregistruoti sandėliukai

Esamų neregistruotų sandėlių būklė prasta, jie yra apleisti ir neprižiūrėti. Aplinka nesutvarkyta. Chaotiški avarinės būklės dariniai.





KVAL. DOK. NR.	 UAB „SENAMIESČIO PROJEKTAI“				STATINIO PROJEKTO PAVADINIMAS		
					Daugiabučio gyvenamojo namo, Paupio g. 17, Vilniuje, (unikalus objekto kodas 46528) rekonstravimo projektas.		
A1132/0869	PV	R. Buitkus		2023 02	STATINIO NR. IR PAVADINIMAS		
A1132/0869	PDV	R. Buitkus		2023 02	Namų komplekso trečias namas (u. k. 46528); Namų komplekso (u. k. 46525) teritorija.		
	Arch.	D. Žvirblis		2023 02	DOKUMENTO PAVADINIMAS		
	Arch.	R. Miniotaitė		2023 02	Siūlomų demontuoti kiemo statinių esamos padėties fotofiksacijos		LAIDA
							B
KALBOS TRUMP.	STATYTOJAS				DOKUMENTO ŽYMUO		
LT	G. M.				SP-0646-23-PP-SP-05		
					LAPAS	LAPŲ	
					1	1	

PIRMO AUKŠTO PLANAS M 1:100

ANTRO AUKŠTO PLANAS M 1:100

Atliekant tvarkybos darbus atskiru projektu, atstatomas įėjimas iš Paupio gatvės pusės.

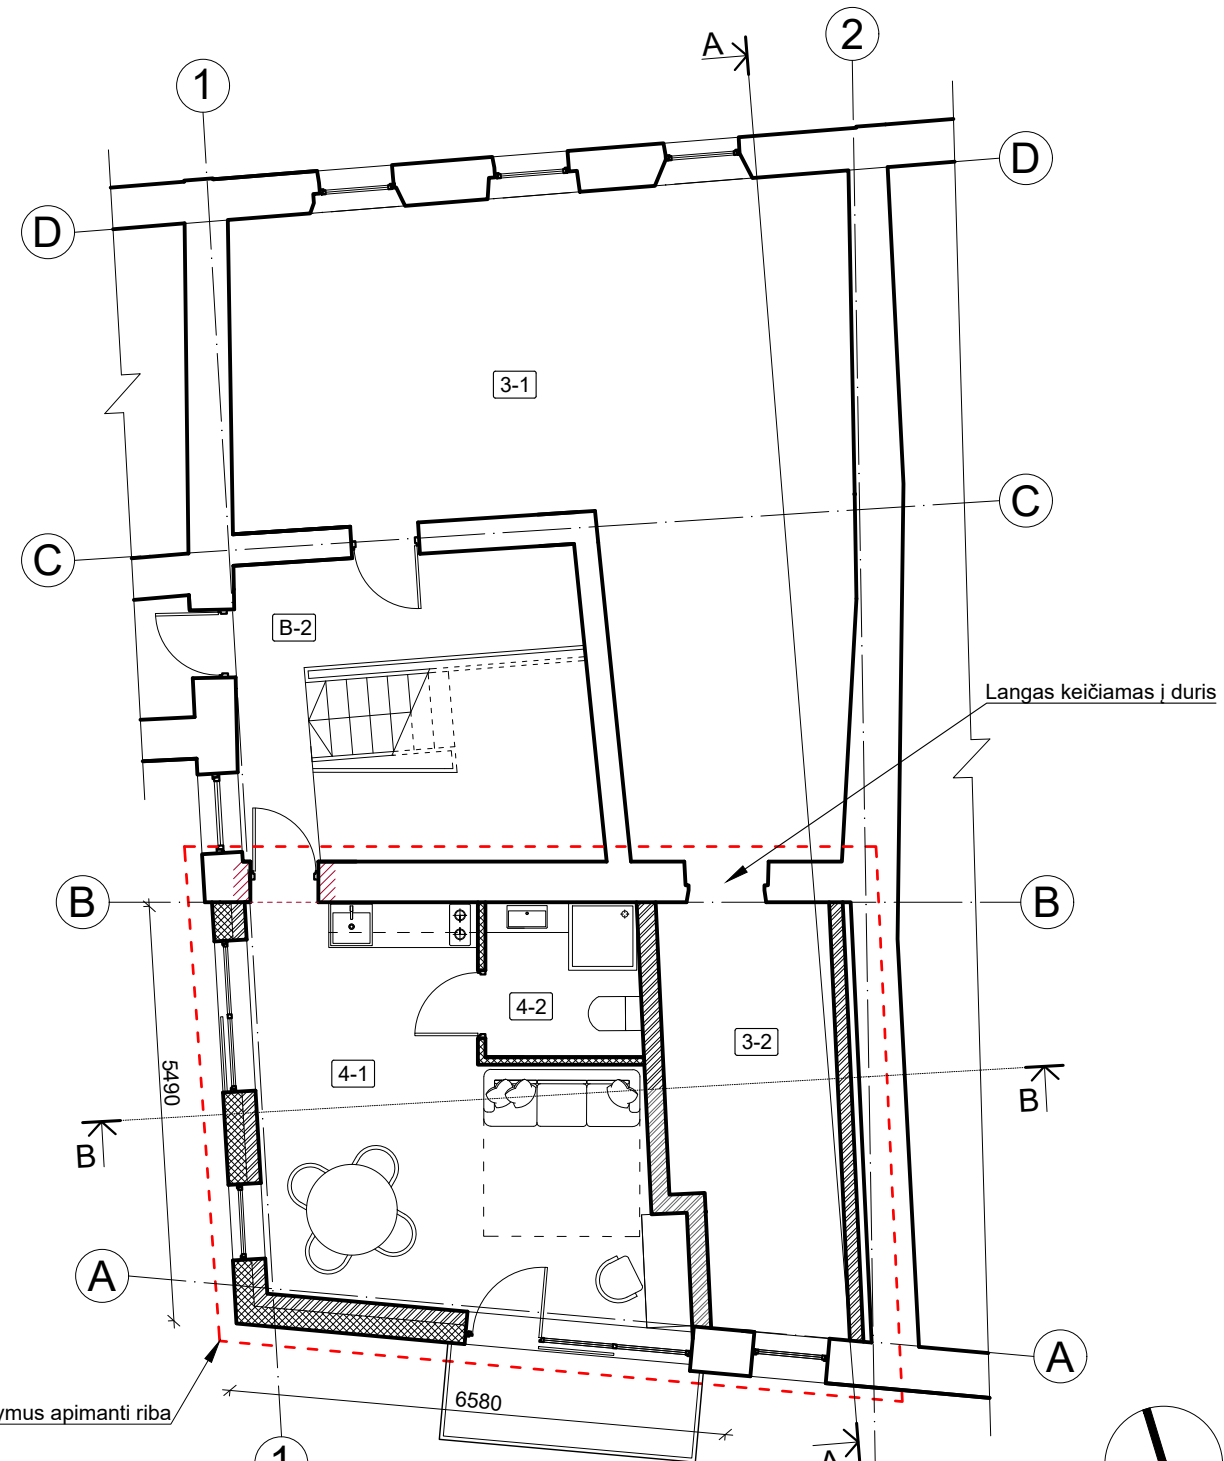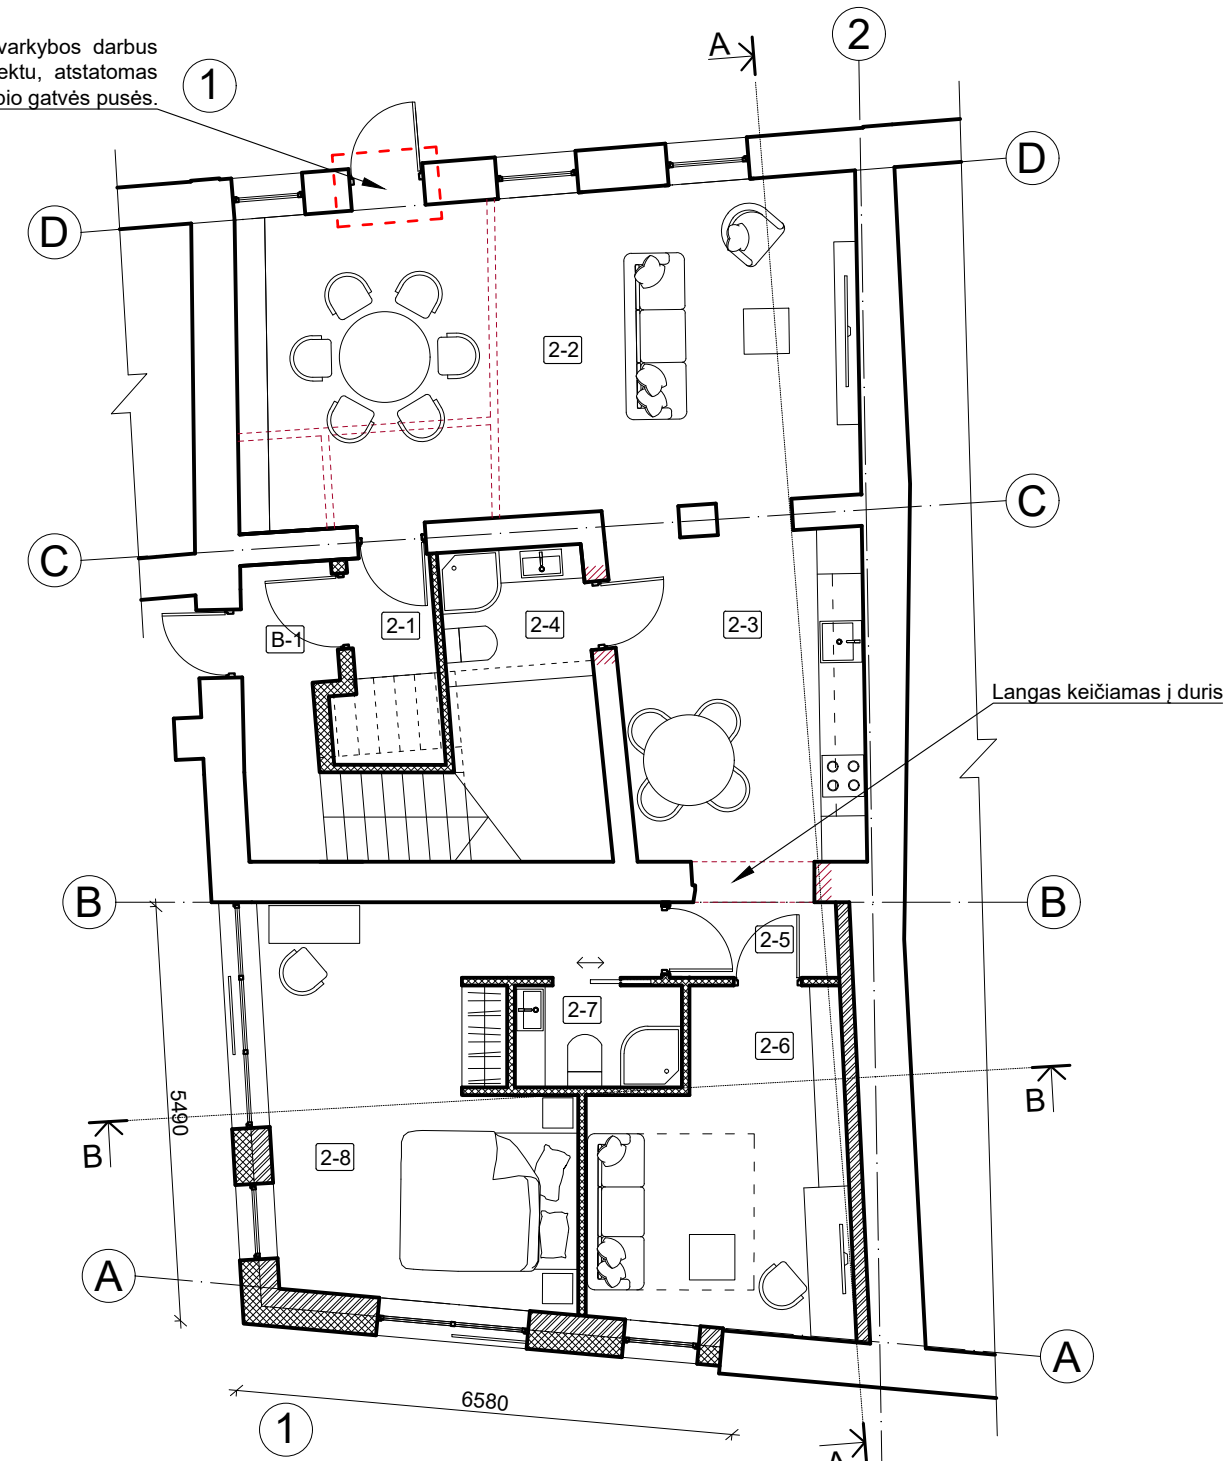

Projektinius pasiūlymus apimanti riba

±0.000 = Abs. alt. 101.084

PIRMO AUKŠTO PATALPŲ EKSPLIKACIJA		
NR.	PAVADINIMAS	PLOTAS
BENDRO NAUDOJIMO PATALPOS		
B-1	LAIPTINĖ	---
BUTAS NR.2		
2-1	KORIDORIUS	3.37 m ²
2-2	SVETAINĖ / VALGOMASIS	34.73 m ²
2-3	VIRTUVĖ	13.98 m ²
2-4	SAN. MAZGAS	6.17 m ²
2-5	KORIDORIUS	2.22 m ²
2-6	DARBO KAMBARYS	13.77 m ²
2-7	SAN. MAZGAS	2.99 m ²
2-8	MEGAMASIS	20.40 m ²
BENDRAS BUTO NR. 2 PLOTAS PIRMAME AUKŠTE		97.63 m ²
BENDRAS PIRMO AUKŠTO PLOTAS		97.63 m ²


ANTRO AUKŠTO PATALPŲ EKSPLIKACIJA		
NR.	PAVADINIMAS	PLOTAS
BENDRO NAUDOJIMO PATALPOS		
B-2	LAIPTINĖ	---
BUTAS NR. 3		
3-1	ESAMAS BUTAS	46.00 m ²
3-2	PRIJUGIAMA PATALPA	12.25 m ²
BENDRAS BUTO NR. 3 PLOTAS		58.25 m ²
BUTAS NR. 4		
4-1	BENDRAS KAMBARYS	24.00 m ²
4-2	SAN. MAZGAS	4.20 m ²
BENDRAS BUTO NR. 4 PLOTAS		28.20 m ²
BENDRAS ANTRO AUKŠTO PLOTAS		86.45 m ²

- SUTARTINIAI ŽYMĖJIMAI**
- ARDOMAS MŪRAS
 - UŽMŪRIJAMOS ANGOS
 - IŠKERTAMOS ANGOS
 - NAUJAI SUMŪRIJAMOS SIENOS
 - NAUJOS PERTVAROS
 - IŠORINIŲ SIENŲ APŠILTINIMAS


KVAL. DOK. NR.		STATYTOJAS			
		A1132/0869	PV	R. Buitkus	2023 02
		A1132/0869	PDV	R. Buitkus	2023 02
		Arch.	D. Žvirblis	2023 02	
KALBOS TRUMP.		STATYTOJAS			
LT		G. M.			

STATINIO PROJEKTO PAVADINIMAS			
Daugiabučio gyvenamojo namo, Paupio g. 17, Vilniuje, (unikalus objekto kodas 46528) rekonstravimo projektas.			
STATINIO NR. IR PAVADINIMAS			
Namų komplekso (u. k. 46525) teritorija; Namų komplekso trečias namas (u. k. 46528).			
DOKUMENTO PAVADINIMAS			LAIDA
Pirmo aukšto planas M 1:100; Antro aukšto planas M 1:100			B
DOKUMENTO ŽYMUO			LAPAS LAPŲ
SP-0646-23-PP-A-01			1 1

TREČIO AUKŠTO PLANAS M 1:100

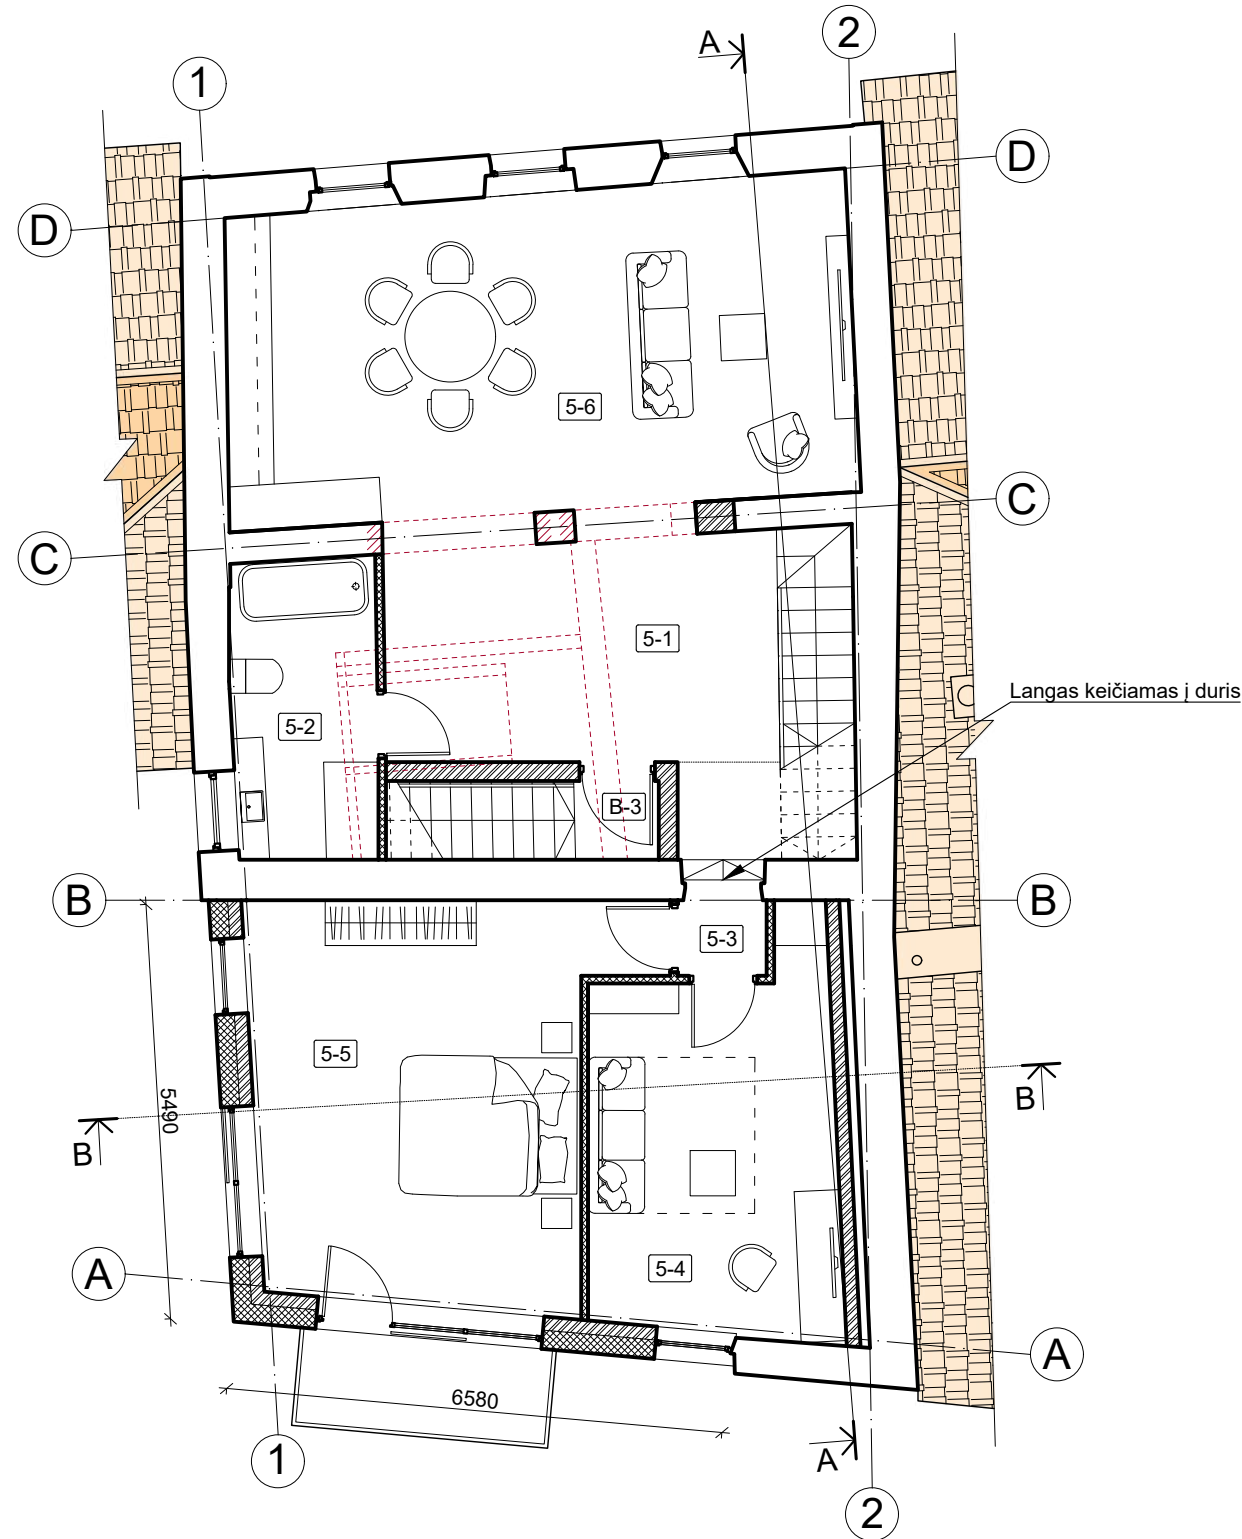

PASTOGĖS PLANAS M 1:100

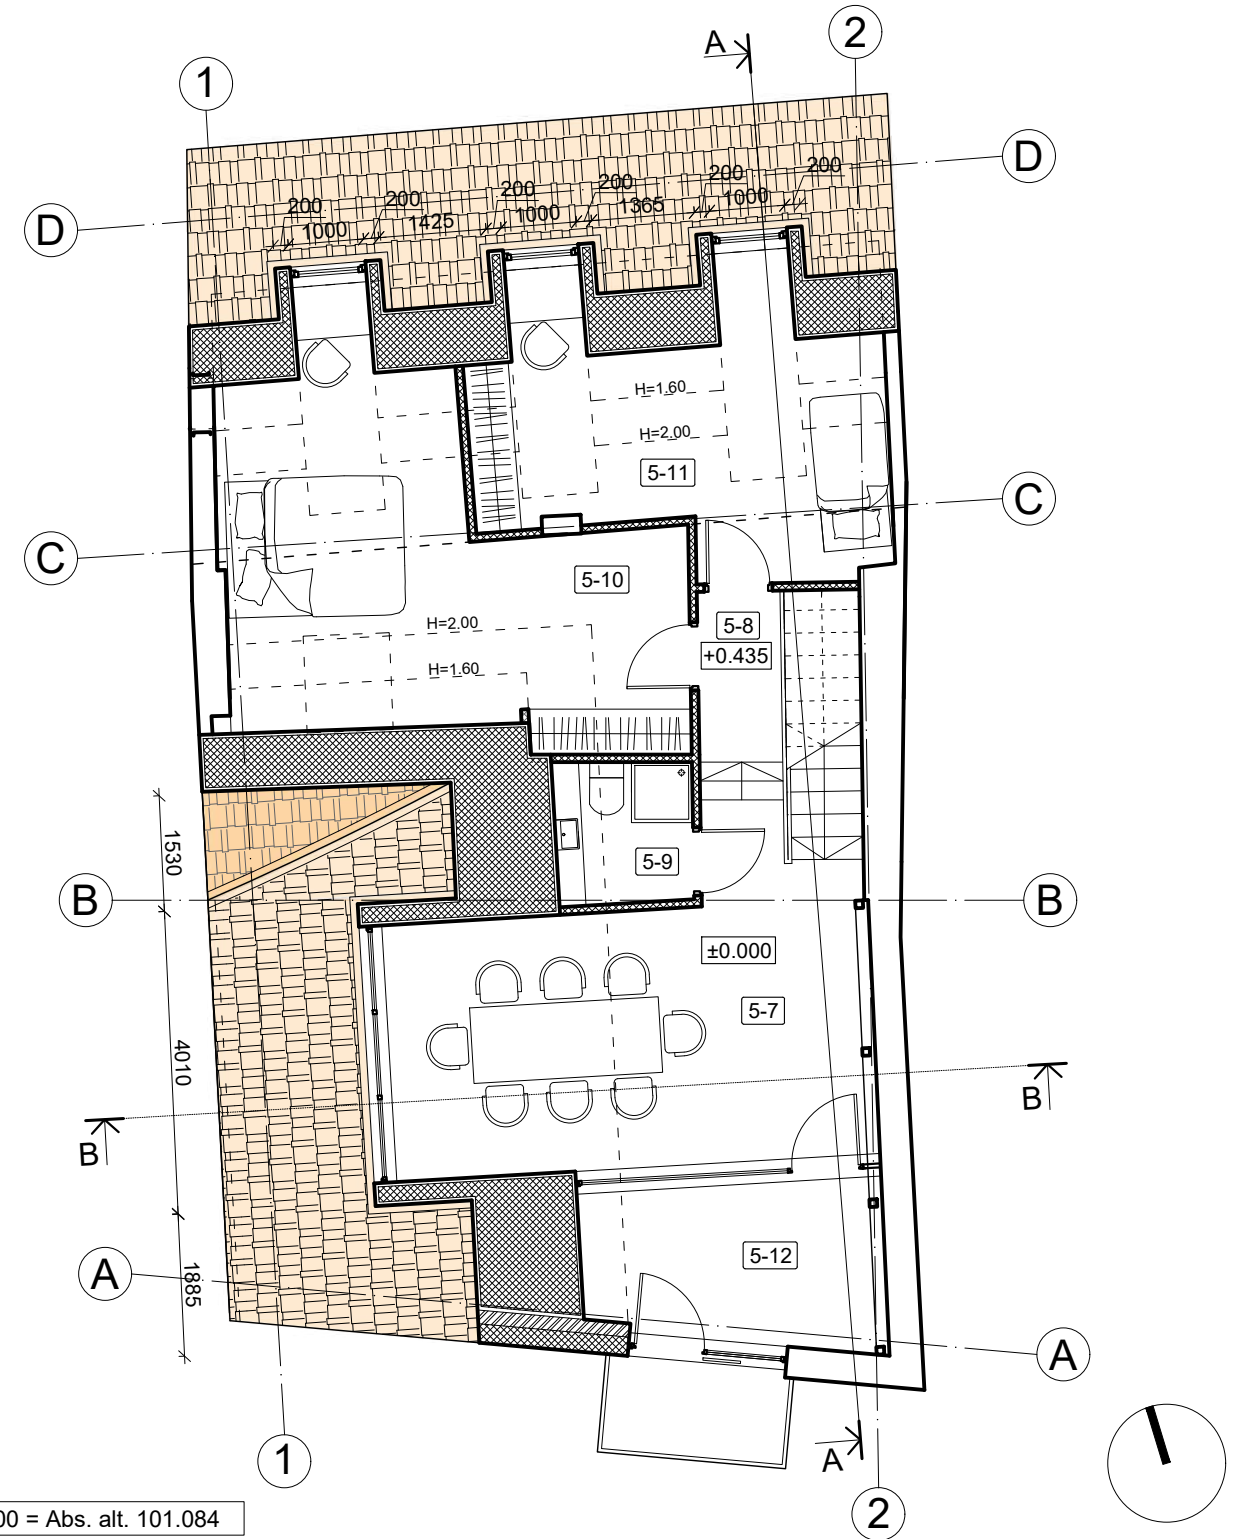

±0.000 = Abs. alt. 101.084

TREČIO AUKŠTO PATALPŲ EKSPLIKACIJA		
NR.	PAVADINIMAS	PLOTAS
BENDRO NAUDOJIMO PATALPOS		
B-3	LAIPTINĖ	---
BUTAS NR. 5		
5-1	HOLAS	18.49 m ²
5-2	SAN. MAZGAS	7.63 m ²
5-3	KORIDORIUS	1.18 m ²
5-4	DARBO KAMBARYS	16.08 m ²
5-5	MIEGAMASIS	24.45 m ²
5-6	BENDRA ERDVĖ	35.01 m ²
BENDRAS TREČIO AUKŠTO PLOTAS		102.84 m ²


PASTOGĖS PATALPŲ EKSPLIKACIJA		
NR.	PAVADINIMAS	PLOTAS
BUTAS NR. 5		
5-7	VALGOMASIS	23.37 m ²
5-8	KORIDORIUS	2.60 m ²
5-9	SAN. MAZGAS	3.41 m ²
5-10	MIEGAMASIS	20.79 m ²
5-11	MIEGAMASIS	15.07 m ²
5-12	KAMBARYS	7.89 m ²
BENDRAS PASTOGĖS PLOTAS		73.13 m ²
BENDRAS BUTO NR. 5 PLOTAS		175.97 m ²

SUTARTINIAI ŽYMĖJIMAI




- ARDOMAS MŪRAS
- UŽMŪRIJAMOS ANGOS
- IŠKERTAMOS ANGOS
- NAUJAI SUMŪRIJAMOS SIENOS
- ATSTATOMOS ANGOS
- NAUJOS PERTVAROS
- IŠORINIŲ SIENŲ APŠILTINIMAS

KVAL. DOK. NR.		STATINIO PROJEKTO PAVADINIMAS		STATINIO NR. IR PAVADINIMAS	LAIDA	
		Daugiabučio gyvenamojo namo, Paupio g. 17, Vilniuje, (unikalus objekto kodas 46528) rekonstravimo projektas.				B
		STATINIO NR. IR PAVADINIMAS				
A1132/0869	PV	R. Buitkus	2023 02	Namų komplekso (u. k. 46525) teritorija; Namų komplekso trečias namas (u. k. 46528).	B	
A1132/0869	PDV	R. Buitkus	2023 02			
	Arch.	D. Žvirblis	2023 02			
DOKUMENTO PAVADINIMAS		DOKUMENTO ŽYMUO		LAPAS	LAPŲ	
Trečio aukšto planas M 1:100; Pastogės planas M 1:100		SP-0646-23-PP-A-02		1	1	
KALBOS TRUMP.	STATYTOJAS					
LT	G. M.					

PROJEKTUOJAMO STOGO PLANAS M 1:100

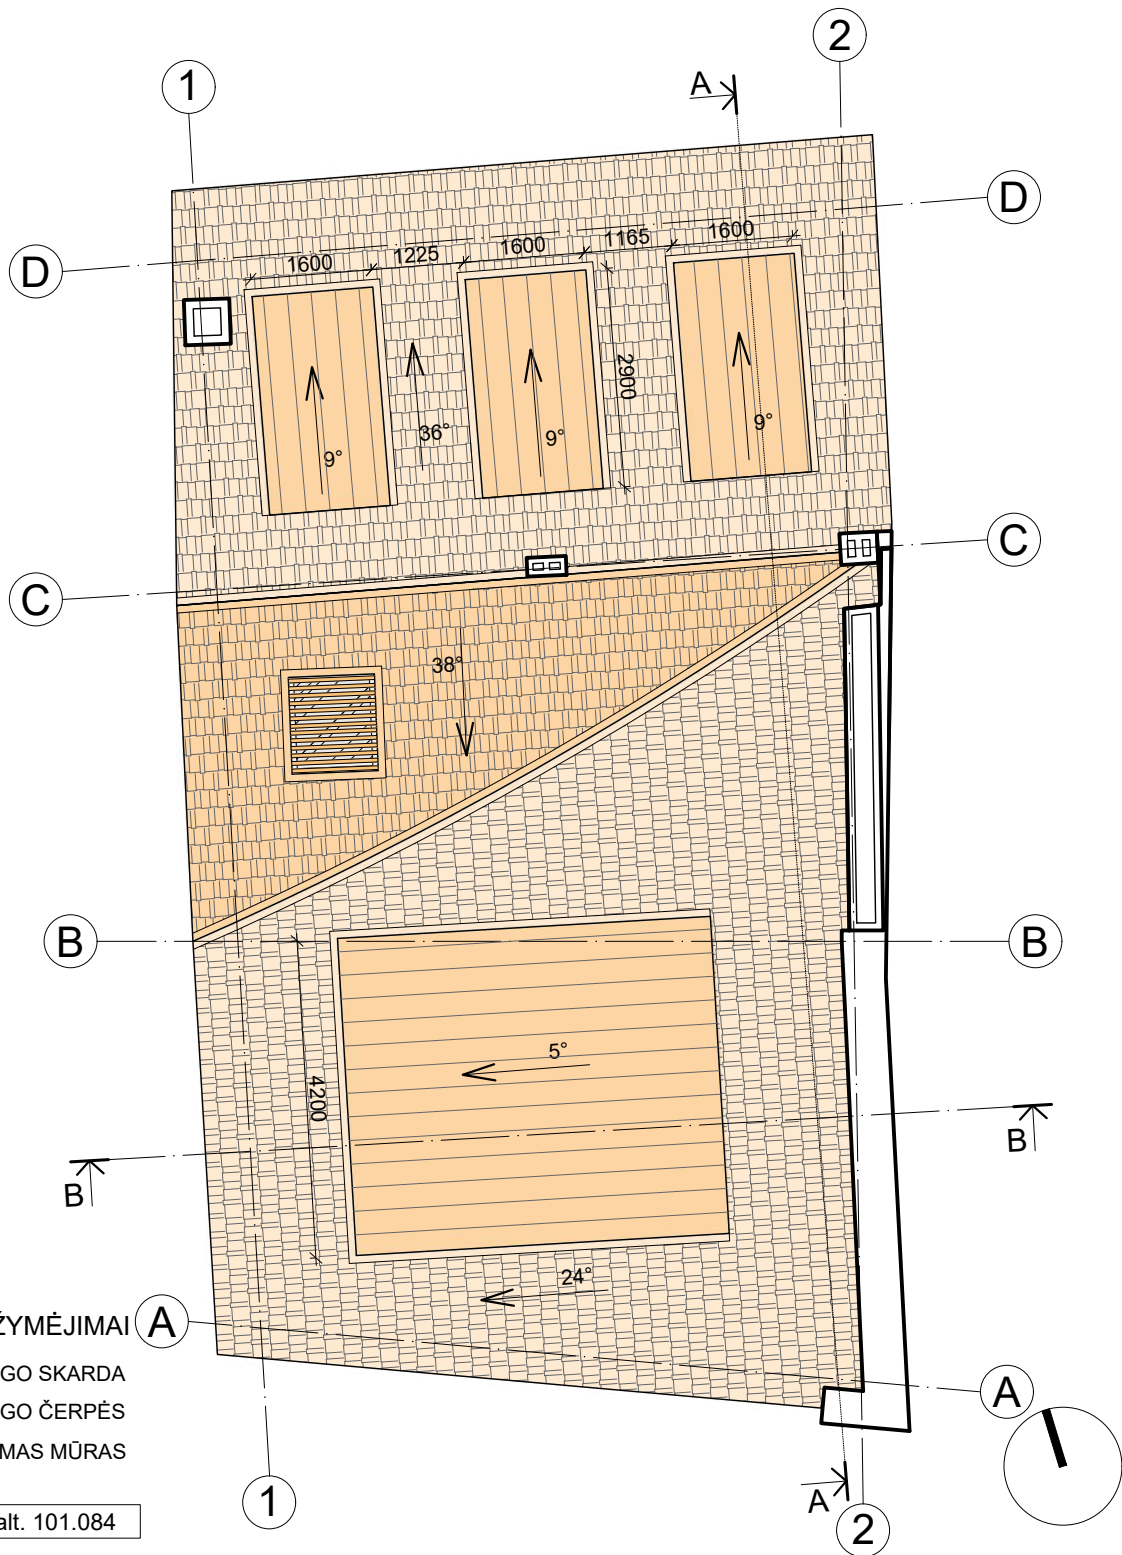

SUTARTINIAI ŽYMĖJIMAI

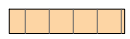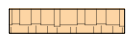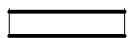-  STOGO SKARDA
-  STOGO ČERPĖS
-  ESAMAS MŪRAS

±0.000 = Abs. alt. 101.084

KVAL. DOK. NR.	 UAB „SENAMIESČIO PROJEKTAI“			STATINIO PROJEKTO PAVADINIMAS	
A1132/0869	PV	R. Buitkus	2023 02	Daugiabučio gyvenamojo namo, Paupio g. 17, Vilniuje, (unikalus objekto kodas 46528) rekonstravimo projektas.	
A1132/0869	PDV	R. Buitkus	2023 02	STATINIO NR. IR PAVADINIMAS	
	Arch.	D. Žvirblis	2023 02	Namų komplekso (u. k. 46525) teritorija; Namų komplekso trečias namas (u. k. 46528).	
				DOKUMENTO PAVADINIMAS	
				Stogo planas M 1:100	
				LAIDA	
				B	
KALBOS TRUMP.	STATYTOJAS			DOKUMENTO ŽYMUO	
LT	G. M.			SP-0646-23-PP-A-03	
				LAPAS	LAPŪ
				1	1

BUVUSIOS DURŲ ANGOS VIETOS FOTOFIKSACIJOS



Buvusių durų sąrama



DURYS FASADE NUO PAUPIO GATVĖS M 1:50

Buvusios durų angos vieta

PJŪVIS PER ANGĄ M 1:50

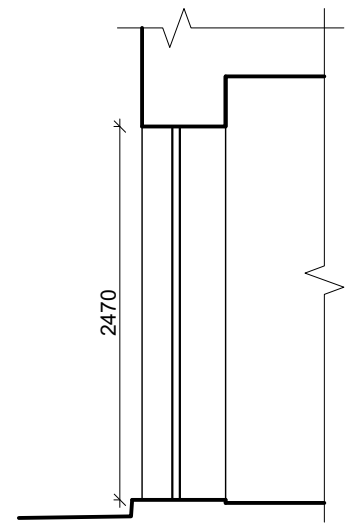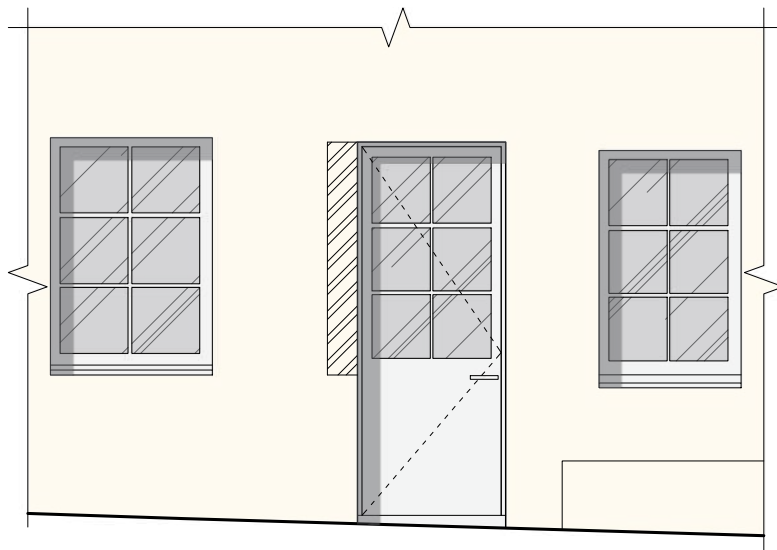

- TINKAS
- STIKLAS
- UŽMŪRIJAMOS ANGOS




KVAL. DOK. NR.					STATINIO PROJEKTO PAVADINIMAS				
					Daugiabučio gyvenamojo namo, Paupio g. 17, Vilniuje, (unikalus objekto kodas 46528) rekonstravimo projektas.				
A1132/0869	PV	R. Buitkus		2023 02	STATINIO NR. IR PAVADINIMAS				
A1132/0869	PDV	R. Buitkus		2023 02					
	Arch.	D. Žvirblis		2023 02					
					DOKUMENTO PAVADINIMAS			LAIDA	
					Daugiabučio gyvenamojo namo, 1A3p, buvusios durų vietos analizė.			B	
KALBOS TRUMP.	STATYTOJAS IR (ARBA) UŽSAKOVAS				DOKUMENTO ŽYMUO			LAPAS	LAPŪ
LT	G. M.				SP-0646-23-PP-A-04			1	1

ESAMAS FASADAS TARP AŠIŲ 2-1 M 1:100




±0.000 = Abs. alt. 101.084

SUTARTINIAI ŽYMĖJIMAI


-  STIKLAS
-  TINKUOTAS FASADAS
-  KERAMINIŲ ČERPIŲ STOGO DANGA

PASTABOS

1. Visi matmenys brėžiniuose nurodyti milimetrais, aukščiai - metrais.

KVAL. DOK. NR.	 UAB „SENAMIESČIO PROJEKTAI“				STATINIO PROJEKTO PAVADINIMAS			
					Daugiabučio gyvenamojo namo, Paupio g. 17, Vilniuje, (unikalus objekto kodas 46528) rekonstravimo projektas.			
					STATINIO NR. IR PAVADINIMAS			
A1132/0869	PV	R. Buitkus		2023 02	Namų komplekso (u. k. 46525) teritorija; Namų komplekso trečias namas (u. k. 46528).			
A1132/0869	PDV	R. Buitkus	2023 02					
	Arch.	D. Žvirblis		2023 02				
					DOKUMENTO PAVADINIMAS		LAIDA	
					Esamas fasadas tarp ašių 2-1 M 1:100		B	
KALBOS TRUMP.	STATYTOJAS				DOKUMENTO ŽYMUO		LAPAS	LAPŲ
LT	G. M.				SP-0646-23-PP-A-05		1	1

PROJEKTUOJAMAS FASADAS TARP AŠIŲ 2-1

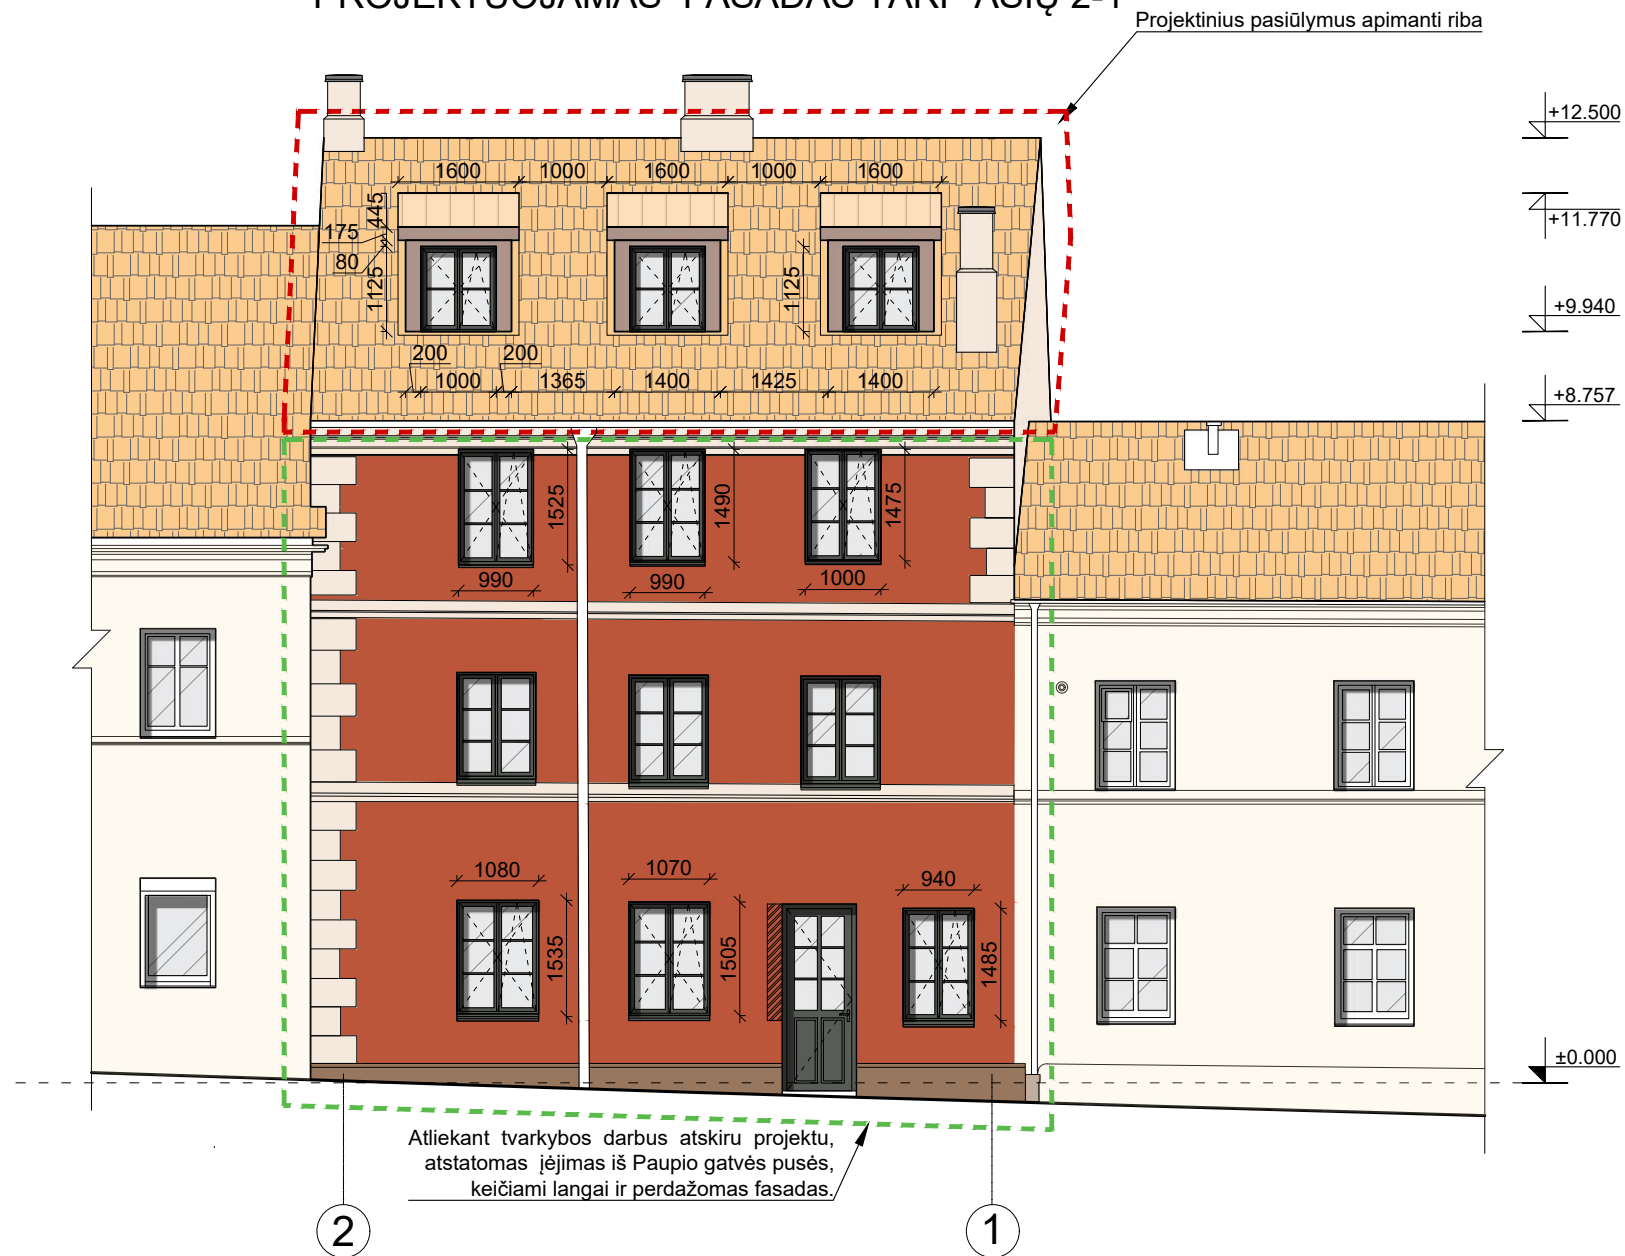

SUTARTINIAI ŽYMĖJIMAI

- TVARKYBOS DARBUS APIMANTI ZONA
- REKONSTUKCIJOS DARBUS APIMANTI ZONA
- STIKLAS
- TINKUOTAS FASADAS
- TINKUOTAS FASADAS
- KERAMINIŲ ČERPIŲ STOGO DANGA


PASTABOS

1. Visi matmenys brėžiniuose nurodyti milimetrais, aukščiai - metrais.

±0.000 = Abs. alt. 101.084

KVAL. DOK. NR.					STATINIO PROJEKTO PAVADINIMAS			
					Daugiabučio gyvenamojo namo, Paupio g. 17, Vilniuje, (unikalus objekto kodas 46528) rekonstravimo projektas.			
					STATINIO NR. IR PAVADINIMAS			
A1132/0869	PV	R. Buitkus		2023 02	Namų komplekso (u. k. 46525) teritorija; Namų komplekso trečias namas (u. k. 46528).			
A1132/0869	PDV	R. Buitkus		2023 02				
	Arch.	D. Žvirblis		2023 02				
					DOKUMENTO PAVADINIMAS		LAIDA	
					Fasadas tarp ašių 2-1 M 1:100		B	
KALBOS TRUMP.	STATYTOJAS				DOKUMENTO ŽYMUO		LAPAS	LAPŲ
LT	G. M.				SP-0646-23-PP-A-06		1	1

ESAMAS FASADAS TARP AŠIŲ D-A M 1:100

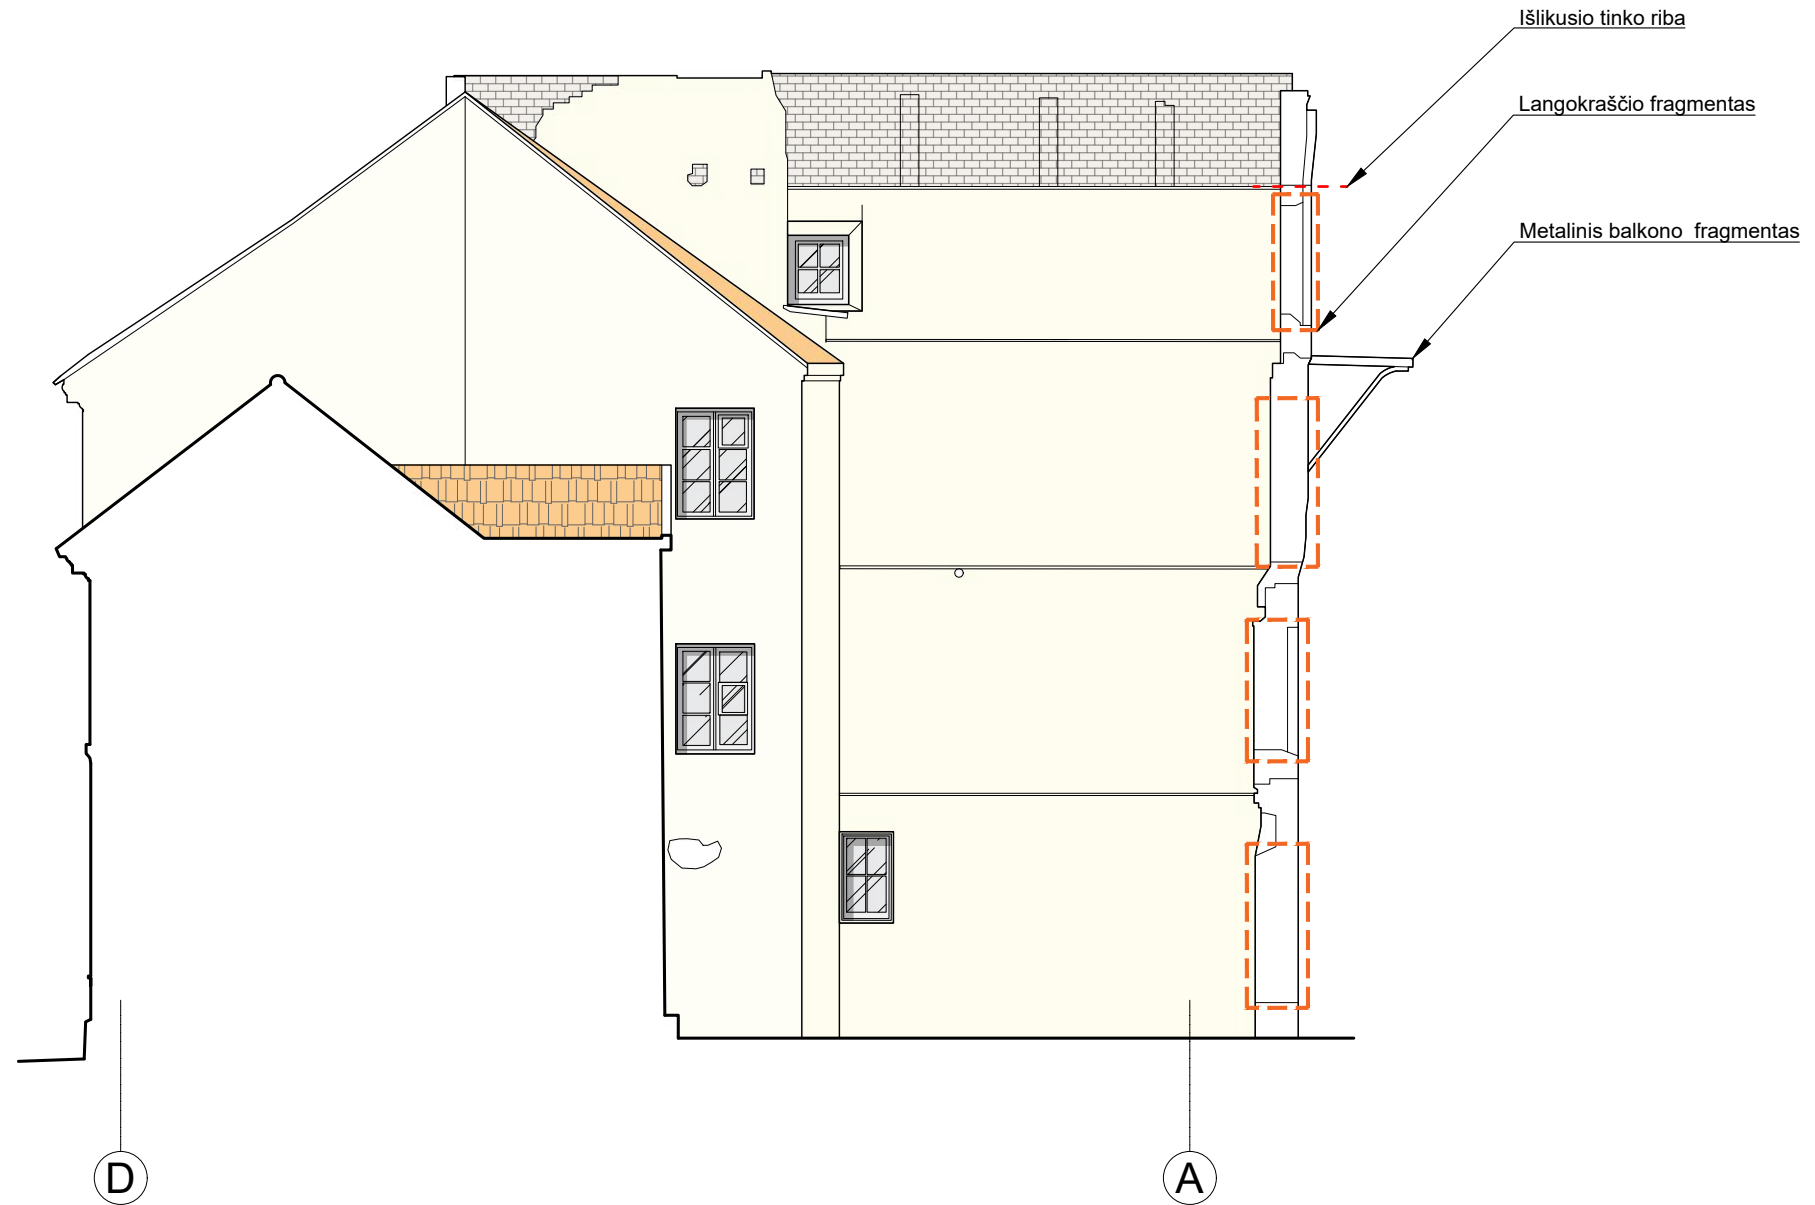


SUTARTINIAI ŽYMĖJIMAI

- BUVUSIŲ LANGŲ ANGŲ VIETOS
- STIKLAS
- MŪRAS
- TINKUOTAS FASADAS
- KERAMINIŲ ČERPIŲ STOGO DANGA


PASTABOS

1. Visi matmenys brėžiniuose nurodyti milimetrais, aukščiai - metrais.

±0.000 = Abs. alt. 101.084

KVAL. DOK. NR.	 UAB „SENAMIESČIO PROJEKTAI“				STATINIO PROJEKTO PAVADINIMAS			
					Daugiabučio gyvenamojo namo, Paupio g. 17, Vilniuje, (unikalus objekto kodas 46528) rekonstravimo projektas.			
					STATINIO NR. IR PAVADINIMAS			
A1132/0869	PV	R. Buitkus		2023 02	Namų komplekso (u. k. 46525) teritorija; Namų komplekso trečias namas (u. k. 46528).			
A1132/0869	PDV	R. Buitkus		2023 02				
	Arch.	D. Žvirblis		2023 02				
					DOKUMENTO PAVADINIMAS		LAIDA	
					Esamas fasadas tarp ašių D-A M 1:100		B	
KALBOS TRUMP.	STATYTOJAS				DOKUMENTO ŽYMUO		LAPAS	LAPŲ
LT	G. M.				SP-0646-23-PP-A-07		1	1

PROJEKTUOJAMAS FASADAS TARP AŠIŲ D-A M 1:100

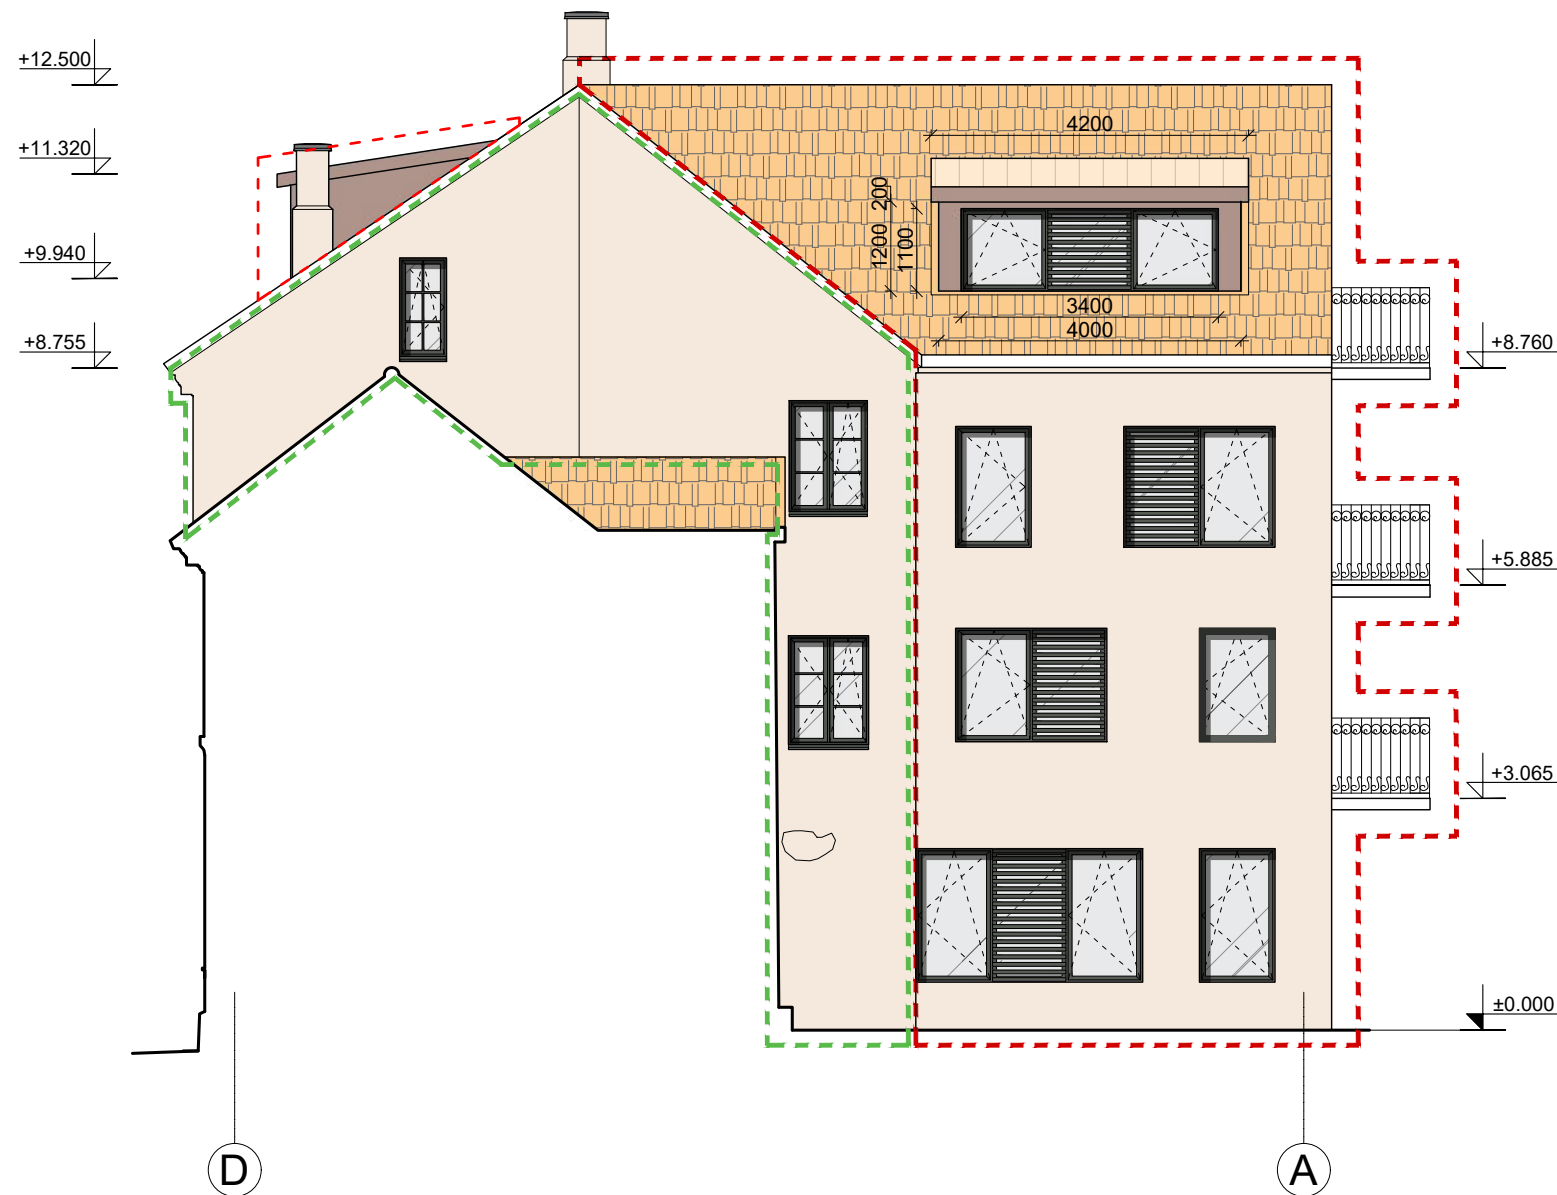

SUTARTINIAI ŽYMĖJIMAI

- TVARKYBOS DARBUS APIMANTI ZONA
- REKONSTUKCIJOS DARBUS APIMANTI ZONA
- STIKLAS
- TINKUOTAS FASADAS
- TINKUOTAS FASADAS
- KERAMINIŲ ČERPIŲ STOGO DANGA


PASTABOS

1. Visi matmenys brėžiniuose nurodyti milimetrais, aukščiai - metrais.

±0.000 = Abs. alt. 101.084

KVAL. DOK. NR.	 UAB „SENAMIESČIO PROJEKTAI“				STATINIO PROJEKTO PAVADINIMAS			
					Daugiabučio gyvenamojo namo, Paupio g. 17, Vilniuje, (unikalus objekto kodas 46528) rekonstravimo projektas.			
					STATINIO NR. IR PAVADINIMAS			
A1132/0869	PV	R. Buitkus		2023 02	Namų komplekso (u. k. 46525) teritorija; Namų komplekso trečias namas (u. k. 46528).			
A1132/0869	PDV	R. Buitkus		2023 02				
	Arch.	D. Žvirblis		2023 02				
					DOKUMENTO PAVADINIMAS		LAIDA	
					Fasadas tarp ašių D-A M 1:100		B	
KALBOS TRUMP.	STATYTOJAS				DOKUMENTO ŽYMUO		LAPAS	LAPŲ
LT	G. M.				SP-0646-23-PP-A-08		1	1

ESAMAS FASADAS TARP AŠIŲ 1-2 M 1:100

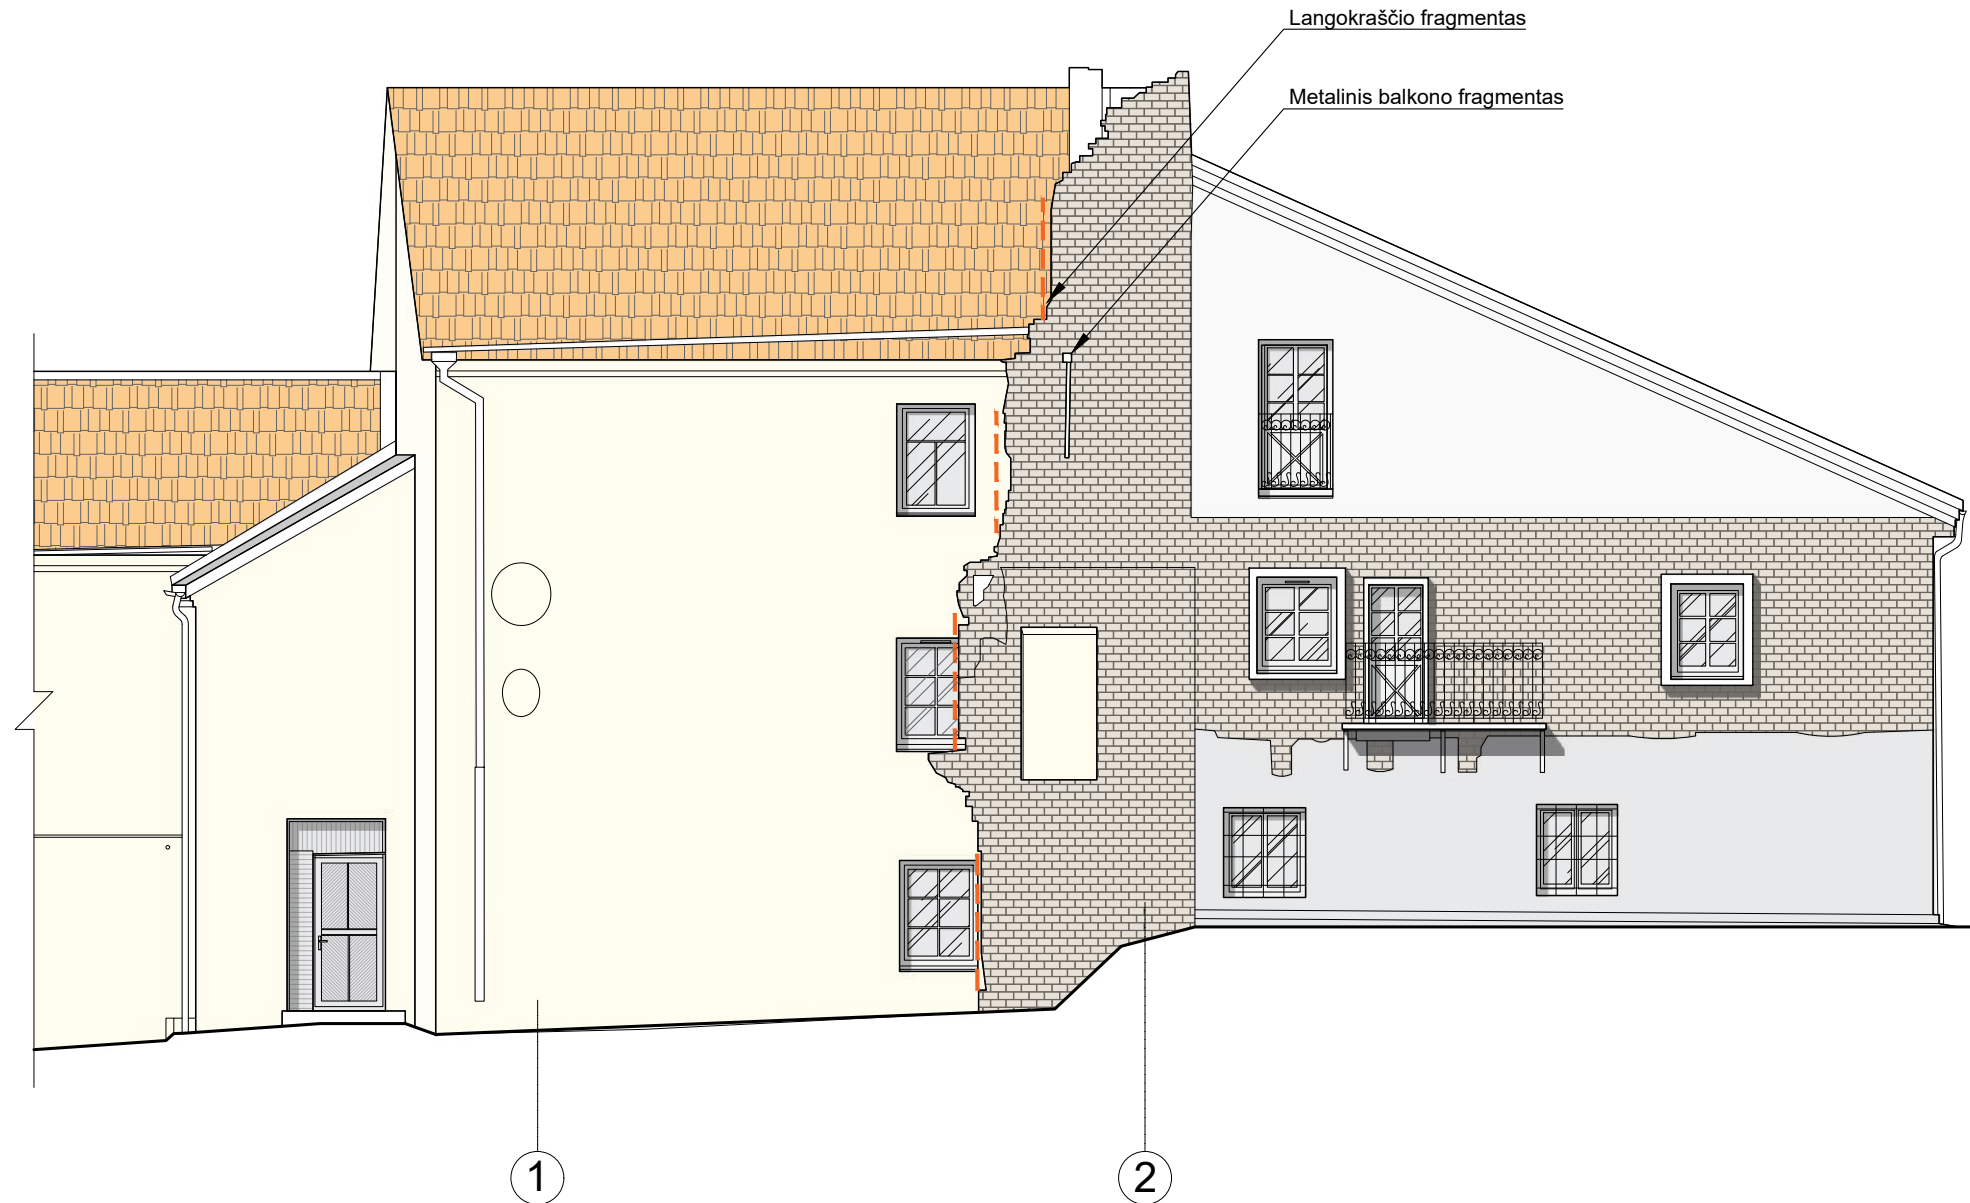

SUTARTINIAI ŽYMĖJIMAI

- - - - - BUVUSIŲ LANGŲ ANGŲ VIETOS
- STIKLAS
- MŪRAS
- TINKUOTAS FASADAS
- KERAMINIŲ ČERPIŲ STOGO DANGA


PASTABOS

1. Visi matmenys brėžiniuose nurodyti milimetrais, aukščiai - metrais.

±0.000 = Abs. alt. 101.084

KVAL. DOK. NR.	UAB „SENAMIESČIO PROJEKTAI“				STATINIO PROJEKTO PAVADINIMAS		
					Daugiabučio gyvenamojo namo, Paupio g. 17, Vilniuje, (unikalus objekto kodas 46528) rekonstravimo projektas.		
					STATINIO NR. IR PAVADINIMAS		
A1132/0869	PV	R. Buitkus		2023 02	Namų komplekso (u. k. 46525) teritorija; Namų komplekso trečias namas (u. k. 46528).		
A1132/0869	PDV	R. Buitkus		2023 02			
	Arch.	D. Žvirblis		2023 02			
					DOKUMENTO PAVADINIMAS		LAIDA
					Esamas fasadas tarp ašių 1-2 M 1:100		B
					DOKUMENTO ŽYMUO		LAPAS
KALBOS TRUMP.	STATYTOJAS				SP-0646-23-PP-A-09		LAPŲ
LT	G. M.						1
						1	1

PROJEKTUOJAMAS FASADAS TARP AŠIŲ 1-2 M 1:100

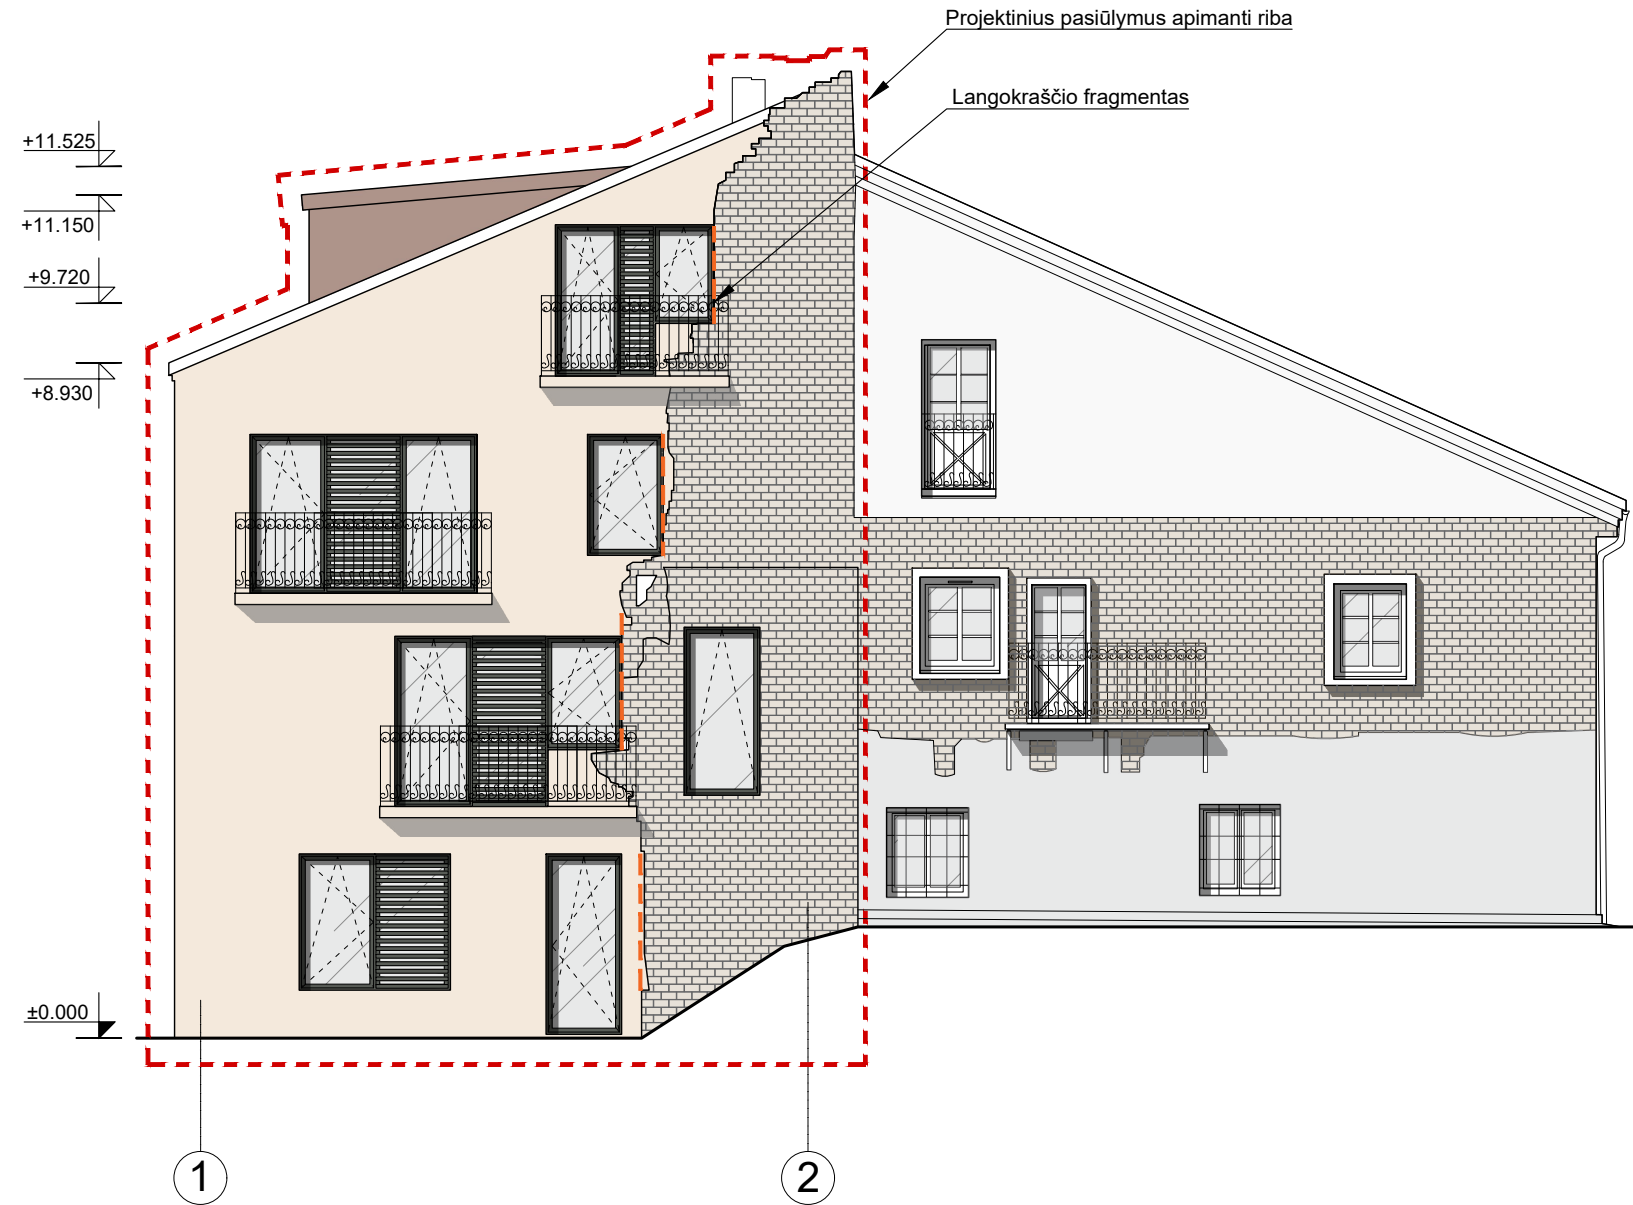

SUTARTINIAI ŽYMĖJIMAI


- - - BUVUSIŲ LANGŲ ANGŲ VIETOS
- REKONSTUKCIJOS DARBUS APIMANTI ZONA
- STIKLAS
- MŪRAS
- TINKUOTAS FASADAS

PASTABOS
1. Visi matmenys brėžiniuose nurodyti milimetrais, aukščiai - metrais.


±0.000 = Abs. alt. 101.084

KVAL. DOK. NR.	 UAB „SENAMIESČIO PROJEKTAI“				STATINIO PROJEKTO PAVADINIMAS			
					Daugiabučio gyvenamojo namo, Paupio g. 17, Vilniuje, (unikalus objekto kodas 46528) rekonstravimo projektas.			
A1132/0869	PV	R. Buitkus		2023 02	STATINIO NR. IR PAVADINIMAS			
A1132/0869	PDV	R. Buitkus		2023 02	Namų komplekso (u. k. 46525) teritorija; Namų komplekso trečias namas (u. k. 46528).			
	Arch.	D. Žvirblis		2023 02	DOKUMENTO PAVADINIMAS			
					Fasadas tarp ašių 1-2 M 1:100		LAIDA	
							0	
KALBOS TRUMP.	STATYTOJAS				DOKUMENTO ŽYMUO		LAPAS	LAPŲ
LT	G. M.				SP-0646-23-PP-A-10		1	1

PJŪVIS B-B M 1:100

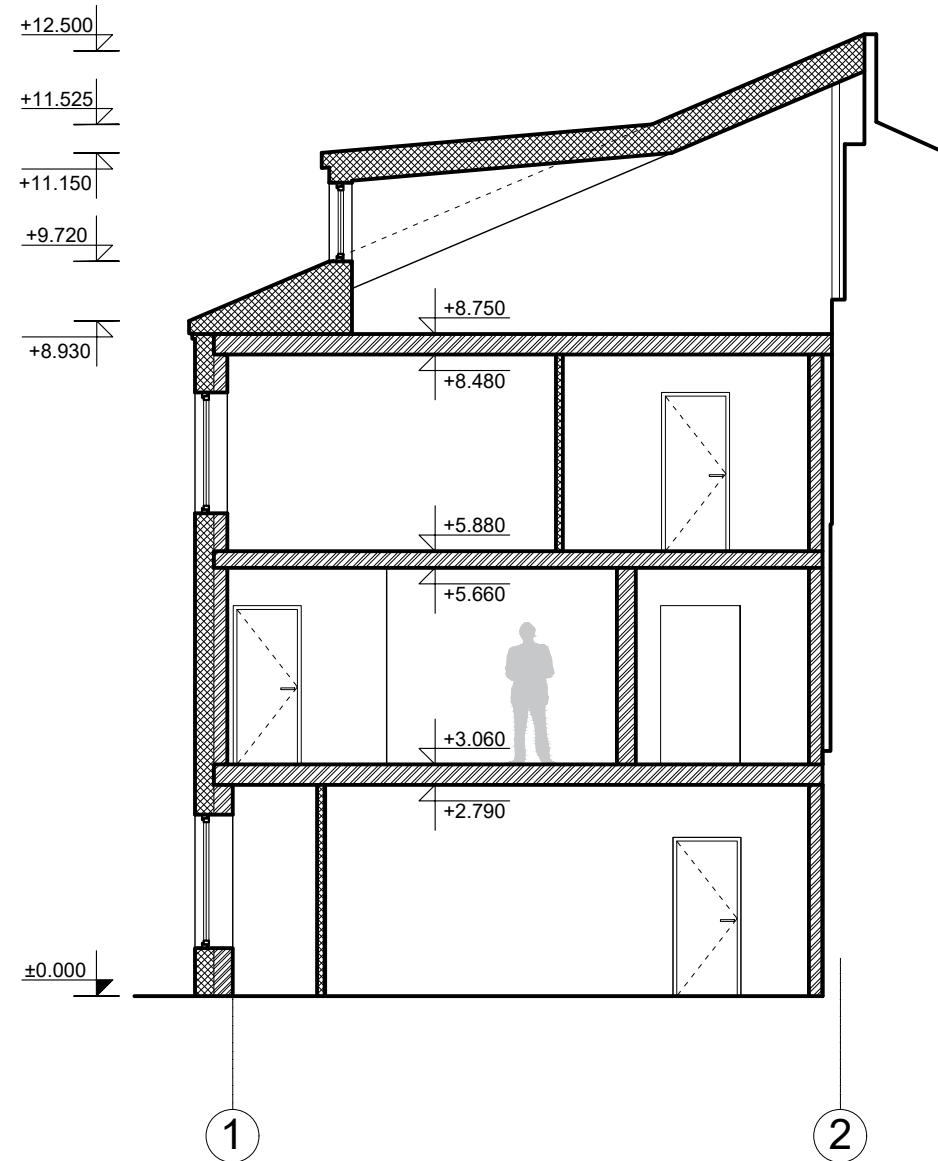

PJŪVIS A-A M 1:100

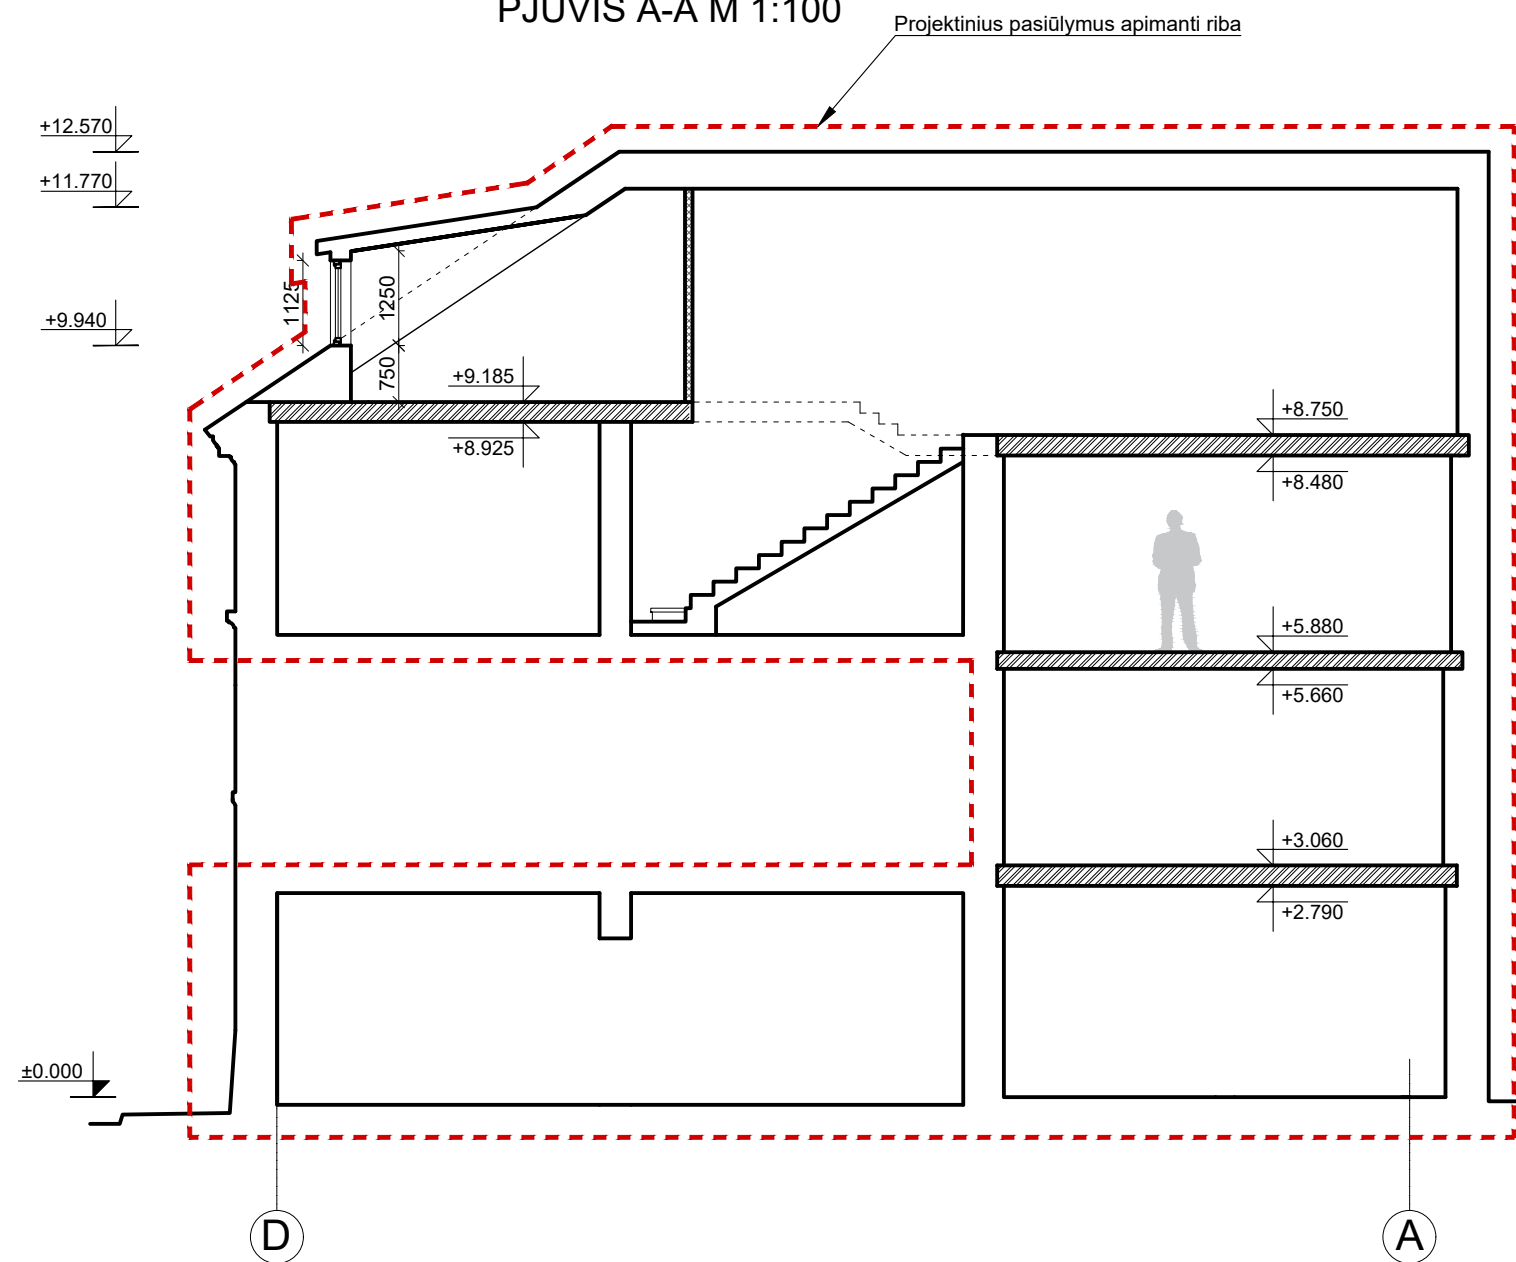


SUTARTINIAI ŽYMĖJIMAI

- REKONSTUKCIJOS DARBUS APIMANTI ZONA
- ARDOMAS MŪRAS
- NAUJAI FORMUOJAMOS PERDANGOS
- NAUJOS PERTVAROS
- APŠILTINIMAS


PASTABOS

1. Visi matmenys brėžiniuose nurodyti milimetrais, aukščiai - metrais.


±0.000 = Abs. alt. 101.084

KVAL. DOK. NR.	 UAB „SENAMIESČIO PROJEKTAI“				STATINIO PROJEKTO PAVADINIMAS		
					Daugiabučio gyvenamojo namo, Paupio g. 17, Vilniuje, (unikalus objekto kodas 46528) rekonstravimo projektas.		
					STATINIO NR. IR PAVADINIMAS		
A1132/0869	PV	R. Buitkus		2023 02	Namų komplekso (u. k. 46525) teritorija; Namų komplekso trečias namas (u. k. 46528).		
A1132/0869	PDV	R. Buitkus		2023 02			
	Arch.	D. Žvirblis		2023 02			
					DOKUMENTO PAVADINIMAS		LAIDA
					Pjūvis A-A M 1:100; Pjūvis B-B M 1:100		B
					DOKUMENTO ŽYMUO		LAPAS
KALBOS TRUMP.	STATYTOJAS				DOKUMENTO ŽYMUO		LAPŲ
LT	G. M.				SP-0646-23-PP-A-11		1 1




KVAL. DOK. NR.	 UAB „SENAMIESČIO PROJEKTAI“				STATINIO PROJEKTO PAVADINIMAS Daugiabučio gyvenamojo namo, Paupio g. 17, Vilniuje, (unikalus objekto kodas 46528) rekonstravimo projektas.			
A1132/0869	PV	R. Buitkus		2023 02	STATINIO NR. IR PAVADINIMAS Namų komplekso (u. k. 46525) teritorija; Namų komplekso trečias namas (u. k. 46528).			
A1132/0869	PDV	R. Buitkus		2023 02				
	Arch.	D. Žvirblis		2023 02				
					DOKUMENTO PAVADINIMAS Fotofiksacija 1		LAIDA B	
KALBOS TRUMP.	STATYTOJAS G. M.				DOKUMENTO ŽYMUO SP-0646-23-PP-A-12		LAPAS 1	LAPŲ 1




KVAL. DOK. NR.	 UAB „SENAMIESČIO PROJEKTAI“				STATINIO PROJEKTO PAVADINIMAS Daugiabučio gyvenamojo namo, Paupio g. 17, Vilniuje, (unikalus objekto kodas 46528) rekonstravimo projektas.			
A1132/0869	PV	R. Buitkus		2023 02	STATINIO NR. IR PAVADINIMAS Namų komplekso (u. k. 46525) teritorija; Namų komplekso trečias namas (u. k. 46528).			
A1132/0869	PDV	R. Buitkus		2023 02				
	Arch.	D. Žvirblis		2023 02				
					DOKUMENTO PAVADINIMAS Fotomontažas 1		LAIDA B	
KALBOS TRUMP.	STATYTOJAS G. M.				DOKUMENTO ŽYMUO SP-0646-23-PP-A-13		LAPAS 1	LAPŲ 1



KVAL. DOK. NR.	 UAB „SENAMIESČIO PROJEKTAI“				STATINIO PROJEKTO PAVADINIMAS Daugiabučio gyvenamojo namo, Paupio g. 17, Vilniuje, (unikalus objekto kodas 46528) rekonstravimo projektas.			
A1132/0869	PV	R. Buitkus		2023 02	STATINIO NR. IR PAVADINIMAS Namų komplekso (u. k. 46525) teritorija; Namų komplekso trečias namas (u. k. 46528).			
A1132/0869	PDV	R. Buitkus		2023 02				
	Arch.	D. Žvirblis		2023 02				
					DOKUMENTO PAVADINIMAS Fotofiksacija 2		LAIDA B	
KALBOS TRUMP.	STATYTOJAS G. M.				DOKUMENTO ŽYMUO SP-0646-23-PP-A-14		LAPAS 1	LAPŲ 1



KVAL. DOK. NR.	 UAB „SENAMIESČIO PROJEKTAI“				STATINIO PROJEKTO PAVADINIMAS Daugiabučio gyvenamojo namo, Paupio g. 17, Vilniuje, (unikalus objekto kodas 46528) rekonstravimo projektas.			
A1132/0869	PV	R. Buitkus		2023 02	STATINIO NR. IR PAVADINIMAS Namų komplekso (u. k. 46525) teritorija; Namų komplekso trečias namas (u. k. 46528).			
A1132/0869	PDV	R. Buitkus		2023 02				
	Arch.	D. Žvirblis		2023 02				
					DOKUMENTO PAVADINIMAS Fotomontažas 2		LAIDA B	
KALBOS TRUMP.	STATYTOJAS G. M.				DOKUMENTO ŽYMUO SP-0646-23-PP-A-15		LAPAS 1	LAPŲ 1