MB „Statinio projektas“
www.statinioprojektas.lt
info@statinioprojektas.lt
+370 610 03701

Projekto pavadinimas	**Sandėlio (7.9.) Kertupio g. 26, Neveronių k., Neveronių sen., Kauno r. sav., statybos projektas**
Statytojas	**Tvirtinu UAB „Nokvera“**
Statybos vieta	**Kertupio g. 26, Neveronių k., Neveronių sen., Kauno r. sav.**
Statybos rūšis	**Nauja statyba**
Naudojimo paskirtis	**(7.9.) Sandėliavimo paskirties**
Kategorija	**Neypatingas**
Projekto stadija	**Projektiniai pasiūlymai**
Projekto numeris	**SP2136-PP**
Dalis	**Projektiniai pasiūlymai**
Byla	**SP2136-01-PP-TEKSTINĖ**
Laida	**0**

Statinio projekto vadovas	**Justinas Dūda kval. dok. nr. 38467**

BYLOS SUDĖTIES ŽINIARAŠTIS

Eilės Nr.	Dokumento pavadinimas	Pastabos
1.	Bylos sudėties žiniaraštis	
2.	Projektinių pasiūlymų rengimo užduotis	
3.	Aiškinamasis raštas	
4.	Brėžiniai	

0	2023	Projektiniai pasiūlymai			
Laida	Išleidimo data	Laidos statusas. Keitimo priežastis (jei taikoma)			
Kval. patv. dok. Nr.	Projektuotojas	MB „Statinio projektas“ www.statinioprjektas.lt info@statinioprojektas.lt +370 610 03701		Projekto pavadinimas Sandėlio (7.9.), Kertupio g. 26, Neveronių k., Neveronių sen., Kauno r. sav., statybos projektas	
38467	PV	J. Dūda		Dokumentas	Laida
				Bylos sudėties žiniaraštis	0
LT	Statytojas UAB Nokvera			Žymuo SP2136-01-PP-BSŽ	Lapas 1 / Lapų 1

Papildymas: Atkreipiame dėmesį, kad vadovaujantis STR 1.04.04:2017 „Statinio projektavimas, projekto ekspertizė“ 61 punktu, pateikus prašymą informuoti visuomenę apie parengtus projektinius pasiūlymus, ir savivaldybės administracijai paskelbus pateiktus dokumentus savivaldybės interneto svetainėje, statytojas per 3 darbo dienas privalo įrengti prie statybos sklypo ribos stendą su 61 punkte išvardinta informacija arba šią informaciją registruotais laiškais pateikti kaimyninių žemės sklypų valdytojams, naudotojams. Prie statybos sklypo ribos įrengtą stendą privaloma laikyti ne mažiau kaip 10 darbo dienų nuo pranešimo savivaldybės interneto svetainėje paskelbimo dienos.
Įvertinti S.Krasausko ir Žemaitkiemio gatvių parametrus. Gatvių raudonųjų linijų zoną, patenkančią į Jūsų planuojamą teritoriją, suprojektuoti kaip kelio ir inžinerinių tinklų servitutą-tarnaujantis daiktas visiems.
Rytinėje sklypo dalyje, kuri ribojasi su proj.keliu, per visą sklypo kraštinę (nuo taško Nr.4 iki Nr.5), numatyti kelio platinimą (1 metro pločio kelio ir inžinerinių tinklų servitutą-tarnaujantis daiktas visiems).

Patvirtinta Kauno rajono savivaldybės
administracijos direktoriaus
2020 m. rugsėjo 15 d. įsakymu Nr. ĮS-2002

PRITARIU *Jurgita Kalvinskaitė*

Kertupio g. 26, Neveronių k., Neveronių sen., Kauno r. sav.

Statybos adresas

PROJEKTINIŲ PASIŪLYMŲ RENGIMO UŽDUOTIS
(pagal STR 1.04.04:2017 „Statinio projektavimas. Projekto ekspertizė“)

Informacija apie planuojamus statyti statinius:		
1.	Statinio pavadinimas	Sandėlio (7.9.), Kertupio g. 26, Neveronių k., Neveronių sen., Kauno r. sav., statybos projektas
2.	Statybos rūšis	Naujo statinio statyba
3.	Statinio kategorija	Neypatingas statinys
4.	Statinio naudojimo paskirtis	Sandėliavimo paskirties pastatas
Žemės sklypo techniniai ir paskirties rodikliai:		
5.	Žemės sklypo kadastro Nr.	5233/0016:240 Karmėlavos k.v.
6.	Pagrindinė naudojimo paskirtis	Kta
7.	Naudojimo būdas	Susisiekimo ir inžinerinių komunikacijų aptarnavimo objektų teritorijos Pramonės ir sandėliavimo objektų teritorijos
8.	Nuosavybės teisė	UAB Nokvera
9.	Žemės sklypo plotas, ha	5987,0
10.	Esamas sklypo užstatymo plotas, m^2	0
11..	Planuojamas sklypo užstatymo plotas, m^2	~700
12.	Esamas sklypo užstatymo tankumas, %	0
13..	Planuojamas sklypo užstatymo tankumas, %	~12
14.	Esamas bendras pastatų plotas, m^2	0
15.	Planuojamas bendras pastatų plotas, m^2	~680
16.	Esamas sklypo užstatymo intensyvumas, %	0
17.	Planuojamas sklypo užstatymo intensyvumas, %	~11
18.	Esamas kietų dangų plotas, m^2	0
19.	Planuojamas kietų dangų plotas, m^2	~3300
20.	Esamų pastatų aukštis, m	-
21.	Projektuojamų pastatų aukštis, m	~7
Projektuojamų statinių techniniai ir paskirties rodikliai, statinių aprašymas:		
22.	Projektuojamo sandėlio bendrasis plotas	643,83
23.	Projektuojamo sandėlio tūris	3800
24.	Projektuojamo sandėlio aukštų skaičius	1
25.	Projektuojamo sandėlio aukštis	7
26.	Projektuojamo sandėlio išorės apdailos medžiagos	Daugiasluoksnės plokštės
27.	Projektuojamo sandėlio spalvos	Tamsiai pilka
28.	Sandėlio stogo konstrukcija (vienšlaitis, dvišlaitis, arkinis, plokščias...)	Dvišlaitis

29.	Planuojama ūkinė veikla (gamybinės, ūkinės veiklos apimtys, aptarnaujamų žmonių sk.)	Metalo gaminių/konstrukcijų sandėliavimas.
30.	Esama ir būsima statinio (jo dalies) paskirtis (pildoma keičiant paskirtį)	-
Ar rengiant visuomenei svarbaus statinio ar jo dalies projektą numatoma koreguoti Teritorijų planavimo įstatymo 28 str. 8 dalyje nurodytus detaliojo plano sprendinius (nurodyti koreguojamus sprendinius)		-
Projektinių pasiūlymų paskirtis:		
□ 31.	Išreikšti Statytojo sumanyto projektuoti statinio architektūros ir kitų pagrindinių sprendinių idėją.	
□ 32.	Informuoti visuomenę apie visuomenei svarbaus statinio ar jo dalies, Teritorijų planavimo įstatymo 20 straipsnyje numatytais atvejais statinio ar jo dalies, numatomą projektavimą, statinio ar statinio dalies paskirties keitimą, visuomenei svarbaus statinio ar jo dalies numatomą projektavimą, kai Teritorijų planavimo įstatymo 28 straipsnio 8 dalyje nustatytais atvejais rengiant statinio ar jo dalies projektą bus koreguojami detaliojo plano sprendiniai.	
□ 33.	Specialiesiems architektūros reikalavimams gauti.	
□ 34.	Nustatyti žemės sklypo teritorijos naudojimo reglamento parametrus, kai teritorijų planavimo įstatymo 20 straipsnio nustatytais atvejais neparengti teritorijų planavimo dokumentai ir statyba konkrečiame žemės sklype leidžiama.	
Statytojo pateikiami dokumentai ir kiti duomenys:		
□ 35.	Žemės sklypo planas	
□ 36.	Nekilnojamojo turto registro centrinio duomenų banko išrašas (žemės sklypo nuosavybę patvirtinantys dokumentai)	
□ 37.	Teritorijų planavimo dokumento (kai jis parengtas) kopija	
Projektinių pasiūlymų sudėtis:		
□ 38.	1. Aiškinamasis raštas	
□ 39.	2. Grafinė dalis:	
□	2.1. Žemės sklypo su gretima urbanistine aplinka planas	
□	2.2. pastato, jo dalies aukštų planų schemos	
□	2.3. pastato, jo dalies charakteringų pjūvių schemos	
□	2.4. pastato, jo dalių fasadai	
□ 40.	3. Projektinių pasiūlymų vaizdinė informacija (statinių su gretima urbanistine aplinka vizualizacija yra privaloma)	
□ 41.	4. Teritorijų planavimo dokumento (kai jis parengtas) aiškinamasis raštas ir pagrindinis brėžinys arba ištrauka iš pagrindinio brėžinio su pažymėta statybos vieta, teritorijų planavimo patvirtinimo dokumentai	
Kiti duomenys:		

Projekto vadovas		Justinas Dūda
(pareigų pavadinimas)*	(parašas)	(vardas ir pavardė)

AIŠKINAMASIS RAŠTAS

1. PAGRINDINIAI TECHNINIAI RODIKLIAI

Pavadinimas	Mato vienetas	Kiekis	Pastabos
I. SKLYPAS			
1.1. sklypo plotas	m²	5987	
1.2. sklypo užstatymo plotas	m²	~700	
1.3. sklypo užstatymo intensyvumas	%	~11	
1.4. sklypo užstatymo tankumas	%	~12	
1.5. automobilių stovėjimo vietų sk.	vnt.	4	
1.6. sklypo želdynų plotas	m²	1620	
II. PASTATAI			
2.1. Sandėliavimo paskirties pastatas			
2.1.1. bendrasis plotas*	m²	643,83	
2.1.2. pagrindinis*	m²	378,51	
2.1.3. pagalbinis*	m²	265,32	
2.1.4. pastato tūris *	m³	3500	
2.1.5. aukštų skaičius	vnt.	1	
2.1.6. pastato aukštis *	m	6,8	

2. BENDRIEJI DUOMENYS

Objektas. Sandėlio (7.9.), Kertupio g. 26, Neveronių k., Neveronių sen., Kauno r. sav., statybos projektas

Statybos rūšis. Naujo statinio stayba.

Adresas. Kertupio g. 26, Neveronių k., Neveronių sen., Kauno r. sav., sklypo kad. 5233/0016:240 Karmėlavos k.v.

Žemės sklypo naudojimo būdas. Pramonės ir sandėliavimo objektų teritorijos.

Statytojas. UAB „Nokvera“

Statinio paskirtis. Sandėliavimo paskirties pastatas (7.9.).

Statinio kategorija. Neypatingas.

3. PROJEKTO RENGIMO PAGRINDAS

- Projektinių pasiūlymų rengimo užduotis;
- Žemės sklypo nuosavybės dokumentai;
- Žemės sklypo planas;
- Topografinė nuotrauka;

0	2022	Projektiniai pasiūlymai			
Laida	Išleidimo data	Laidos statusas. Keitimo priežastis (jei taikoma)			
Kval. patv. dok. Nr.	Projektuotojas MB „Statinio projektas“ www.statinioprjektas.lt info@statinioprojektas.lt +370 610 03701			Projekto pavadinimas Sandėlio (7.9.), Kertupio g. 26, Neveronių k., Neveronių sen., Kauno r. sav., statybos projektas	
38467	PV	J. Dūda		Dokumentas Bylos sudėties žiniaraštis	Laida 0
LT	Statytojas UAB „Nokvera“			Žymuo SP2136-01-PP-AR	Lapas 1 / Lapų 1

- Kauno rajono teritorijos bendrasis planas.

4. TRUMPAS STATYBOS SKLYPO APIBŪDINIMAS

Esama situacija. Sklypas netaisyklingo daugiakampio formos. Sklypo teritorijos reljefas ganėtinai lygus. Statybos zonos aukščių skirtumas nežymus. Statybos zona žemėja šiaurės kryptimi. Sklypo pietinė, vakarinė ir rytinė dalys ribojasi su kaimyniniais sklypais, šiaurinė su esama Kertupio gatve. Sklypo teritorijoje nėra kitoms žinyboms priklausančių inžinerinių tinklų ar komunikacijų.

Sprendiniai. Remiantis Kauno rajono savivaldybės teritorijos bendruoju planu, sklypas patenka į žemės ūkio vyraujančios paskirties teritoriją, žr. 1 pav. Sklypui nėra parengtas žemėtvarkos, detalusis planas. Sprendiniai dėl sklypo užstatymo tankumo, intensyvumo, tūrio užstatymo rodiklio taip pat pastato aukštingumo, priimti vadovaujantis STR 2.03.02:2005 "Gamybos, pramonės ir sandėliavimo statinių sklypų tvarkymas", taip pat mažiausiais leistinais atstumais, užtikrinančiais statinių mechaninį atsparumą ir pastovumą (tarp statinių pamatų ir inžinerinių tinklų bei kitų inžinerinių statinių, tarp įvairios paskirties inžinerinių tinklų, tarp želdinių ir statinių elementų), atstumais iki sklypo ribos pagal STR 1.05.01:2017 7 priedo reikalavimus, priešgaisrinius atstumus, taip pat laikantis Kauno rajono savivaldybės teritorijos bendrojo plano sprendinių.

Automobilių stovėjimo vietų poreikis prie naujai statomo pastato nustatomas remiantis STR 2.06.04:2014 „Gatvės ir vietinės reikšmės keliai. Bendrieji reikalavimai“ – projektuojama 4 automobilių stovėjimo vietos. Parkavimas numatomas projektuojamoje aikštelėje sklypo vakarinėje dalyje. Šalia projektuojamo pastato vakarinėje pusėje, transporto stovėjimo, apsisukimo zonos – naujos. Transporto judėjimui ir stovėjimui numatyta kietos skaldos danga.

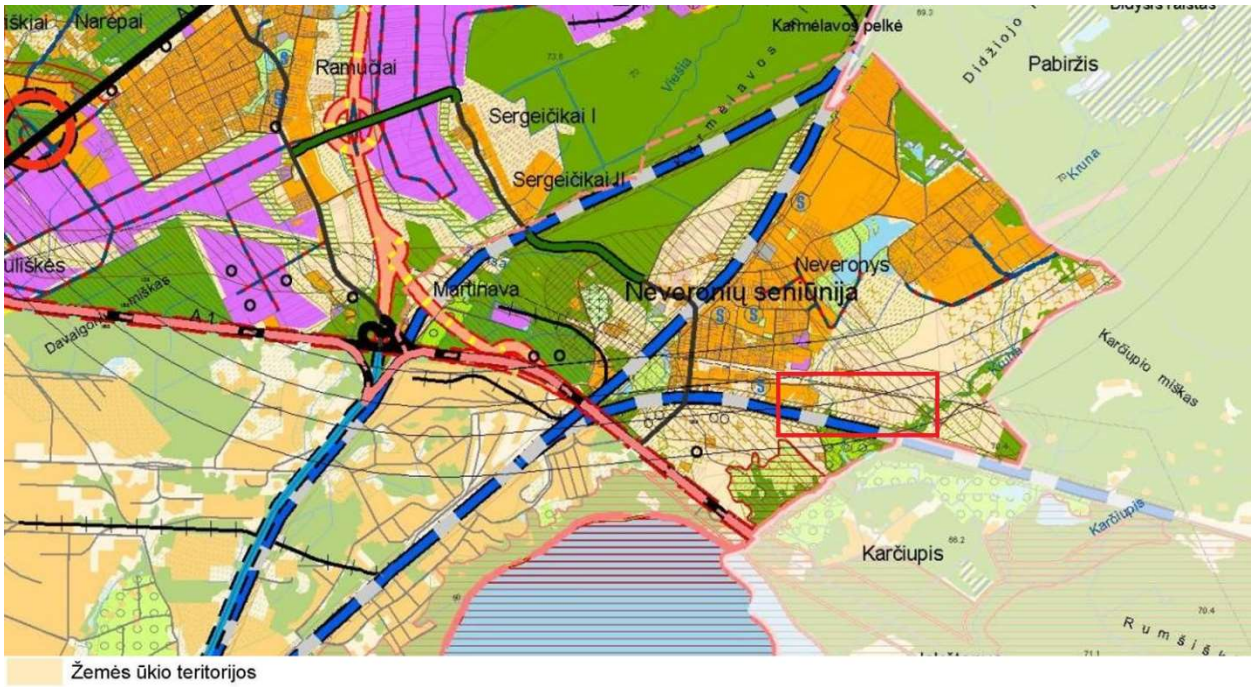

1. pav. Ištrauka iš Kauno rajono savivaldybės teritorijos bendrojo plano

5. GALIMA STATYBOS ĮTAKA APLINKAI, GYVENTOJAMS, GRETIMOMS TERITORIJOMS

Statybos aikštelė. Statinių statybos metu statybos aikštelė aptveriama. Statybinės medžiagos sandėliuojamos žemės sklypo ribose. Transportas važinės tik per savo ir bendro naudojimo teritoriją.

Atliekų tvarkymas. Atliekų tvarkymas statybos metu ir eksploatacijos metu turi būti atliekamas vadovaujantis galiojančiomis „Atliekų tvarkymo taisyklėmis“. Visais atvejais atliekos turi būti renkamos, saugomos ir rūšiuojamos taip, kad nekeltų pavojaus žmonių sveikatai ir aplinkai.

Statybinių atliekų tvarkymas. Statybinės atliekos turi būti tvarkomos LR atliekų tvarkymo įstatymo 31 straipsniu nustatyta tvarka. Statybinių atliekų išvežimą įforminantys dokumentai turi būti laikomi iki statinio pripažinimo tinkamu naudoti.

Statybos įtaka aplinkai. Statybos metu kaimyniniuose sklypuose esantiems pastatams neigiamos įtakos nebus. Nuo projektuojamų statinių iki artimiausio gyvenamojo pastato ~2000 m. Aplink teritoriją vyrauja pramonės ir sandėliavimo užstatymas. Projektuojamo sandėlio aukštingumas ~7,0 m. Priėjimai ir privažiavimai nebus apriboti. Kaimyninių sklypų ir pastatų įvadiniai inžineriniai tinklai nebus paliesti. Naudojimo metu pastatas neigiamos įtakos gretimoms teritorijoms neturės. Atsižvelgiama, kad nebūtų pažeisti trečiųjų asmenų interesai, jų gyvenimo ir veiklos sąlygos, nebloginamos gretimų sklypų naudojimo sąlygos, nebūtų ribojamos užstatymo galimybės, privažiavimo keliai, pėsčiųjų takai, neblogėtų gretimuose sklypuose esančių pastatų insoliacija. Nevaržoma galimybė naudotis inžineriniais tinklais. Įvertinama, kad nebūtų pažeistos trečiųjų asmenų gaisrinės saugos priemonės ir sistemos bei išsaugotos jų funkcinės savybės.

6. TRUMPAS PROJEKTUOJAMO PASTATO APIBŪDINIMAS

Architektūra. Projektuojamas sandėlis vieno aukšto, dvišlaičiu stogu, pastatas suskirstytas į sandėliavimo zoną ir pagalbinę zoną. Išorinės sienos – daugiasluoksnės plokštės. Stogas šlaitinis, danga – daugiasluoksnės plokštės. Patekimui į pastatą numatyti atidaromi vartai ir durys. Pastatų išorinėse sienose projektuojami langai.

Pamatai. G/b.

Konstrukcijos. Pagrindinės laikančios konstrukcijos – gamyklinės metalinės.

7. TRUMPAS INŽINERINIŲ TINKLŲ APIBŪDINIMAS

Vandentiekis ir nuotekos. Projektuojama.

Šildymas. Neprojektuojama.

Elektra. Projektuojama.

Vėdinimas. Natūralus, per pakeliamus vartus, duris ir langus.

8. TRUMPAS SUSISIEKIMO IR TRANSPORTO JUDĖJIMO APRAŠYMAS

Įvažiavimas į sklypą iš šiaurinės sklypo dalies, iš Kertupio gatvės. Automobilių stovėjimo vietos projektuojamos šalia projektuojamo sandėlio, vakarinėje sklypo dalyje.

9. PLANUOJAMA VEIKLA PASTATE

Projektuojamame sandėlyje bus laikoma metalo gaminiai. Numatomas statinio darbo laikas penkios darbo dienos: pirmadienis - penktadienis nuo 8:00 val. ryto iki 17:00 val. vakaro. Numatomi 1-3 darbuotojai. Produkcija atvežama ir išvežama krovininiu transportu tik dienos metus. Numatomos 1 sunkiasvorė transporto priemonė per dieną atvežanti produkciją ir 1-2 sunkiasvorė transporto priemonės išsivežančios produkciją. Produkcijos iškrovimui, pervežimui bei sandėliavimui naudojami elektriniai krautuvai, kurių darbo laikas dienos metu (skleidžiamas triukšmo lygis 65 dB(A), smulkesniems vidaus krovimo darbams rankiniai krautuvai. Krautuvai laikomi ir įkraunami projektuojamame sandėlyje. Planuojama veikla nesukelia taršos poveikių.

SKLYPO SUTVARKYMO PLANAS M1:500

SUTARTINIAI ŽYMĖJIMAI:

- Žemės sklypo ribos
- ① Projektuojama stoginė
- Patekimas į pastatą
- Patekimas į sklypą
- Transporto judėjimo kryptys
- P Automobilių stovėjimo vietos (4 vietos)
- Projektuojama aikštelė ~3260 m²
- Žalioji zona, 1620m²
- Projektuojami želdiniai

RODIKLIAI

Žemės sklypo plotas 5987m²
Žemės sklypo užstatymas 666,50m²
Užstatymo tankumas 12%
Pastato bendrasis plotas 643,83m²
Užstatymo intensyvumas 11%
Tūris 3500
Aukštis 6,9m

PASTABOS:

1. Išlaikomas 3 metrų atstumas nuo sklypo ribos iki kietųjų dangų, kad būtų įmanoma įvesti želdynus.

O	2023	Projektiniai pasiūlymai			
Laida	Išleidimo data	Laidos statusas, keitimo priežastis (jei taikoma)			
Kval. pat. dok. Nr.	Projektuotojas: MB "Statinio projektas" www.statinioprojektas.lt info@statinioprojektas.lt +370 610 03701			Projekto pavadinimas: Sandėlio (7.9.), Kertupio g. 26, Neveronių k., Neveronių sen., Kauno r. sav., statybos projektas	
38467	PV	J. Dūda		Dokumentas: Sklypo sutvarkymo planas M 1:500	Laida: O
LT	Statytojas: UAB Nokvera			Žymuo: SP2136-01-PP	Lapas: 1 / Lapų: 1

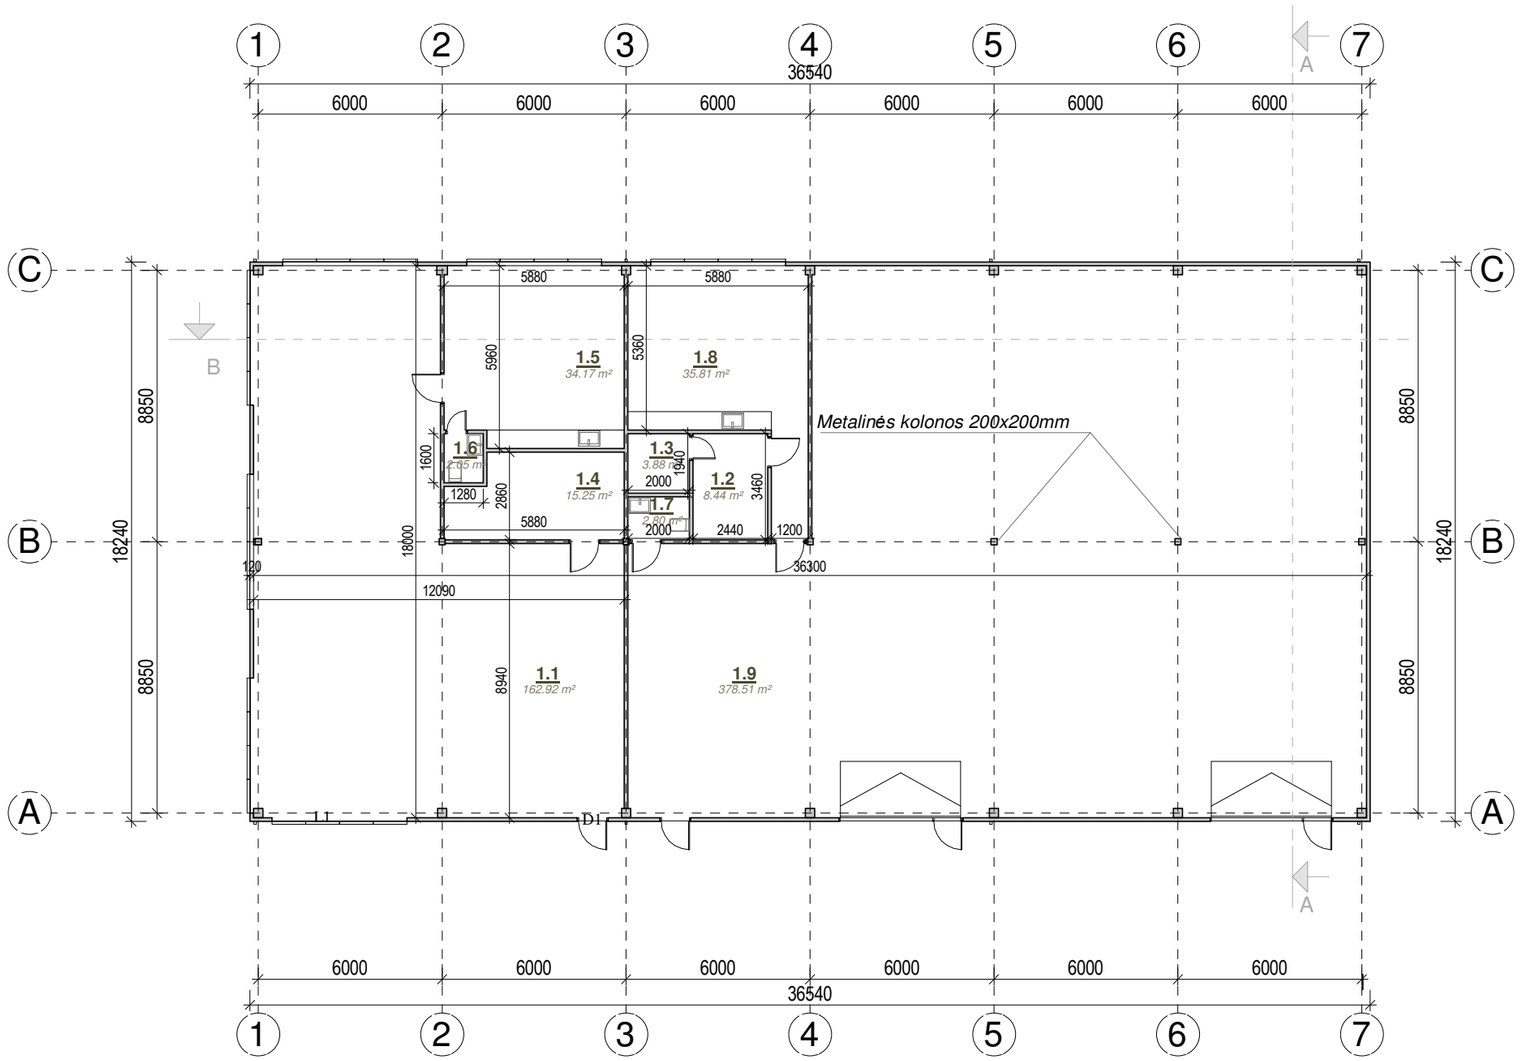

Pirmo aukšto patalpų žiniaraštis.		
Patalpos Nr.	Pavadinimas	Plotas
1.1	Pagalbinė patalpa	162.92 m²
1.2	Pagalbinė patalpa	8.44 m²
1.3	Pagalbinė patalpa	3.88 m²
1.4	Pagalbinė patalpa	15.25 m²
1.5	Pagalbinė patalpa	34.17 m²
1.6	San mazgas	2.05 m²
1.7	San mazgas	2.80 m²
1.8	Pagalbinė patalpa	35.81 m²
1.9	Sandėlis	378.51 m²
		643.83 m²

Pagrindiniai techniniai rodikliai:
Bendrasis plotas, m² - 643.83
Užstatytas plotas, m² - 666.50
Pastato tūris, m³ - 3500
Pastato aukštis, m - 6.80

PIRMO AUKŠTO PLANAS
M 1:200

0	2023	STATYBOS LEIDIMUI IR STATYBAI			
LAIDA	IŠLEIDIMO DATA	LAIDOS STATUSAS IR IŠLEIDIMO PRIEŽASTIS (JEI TAIKOMA)			
KVAL. DOK. NR.	MB "Statinio projektas" www.statinioprojektas.lt info@statinioprojektas.lt +370 610 03701		STATINIO PROJEKTO PAVADINIMAS Sandėlio (7.9.) Kertupio g. 26, Neveronių k., Neveronių sen., Kauno r. sav., statybos projektas		
38467	PV	J. DŪDA	DOKUMENTO PAVADINIMAS: Pirmo aukšto planas M 1 : 200		LAIDA 0
LT	STATYTOJAS/ UŽSAKOVAS: UAB "NOKVERA"		DOKUMENTO ŽYMUO SP2136-01-TDP-SA.B.01	LAPAS 1	LAPŲ 1

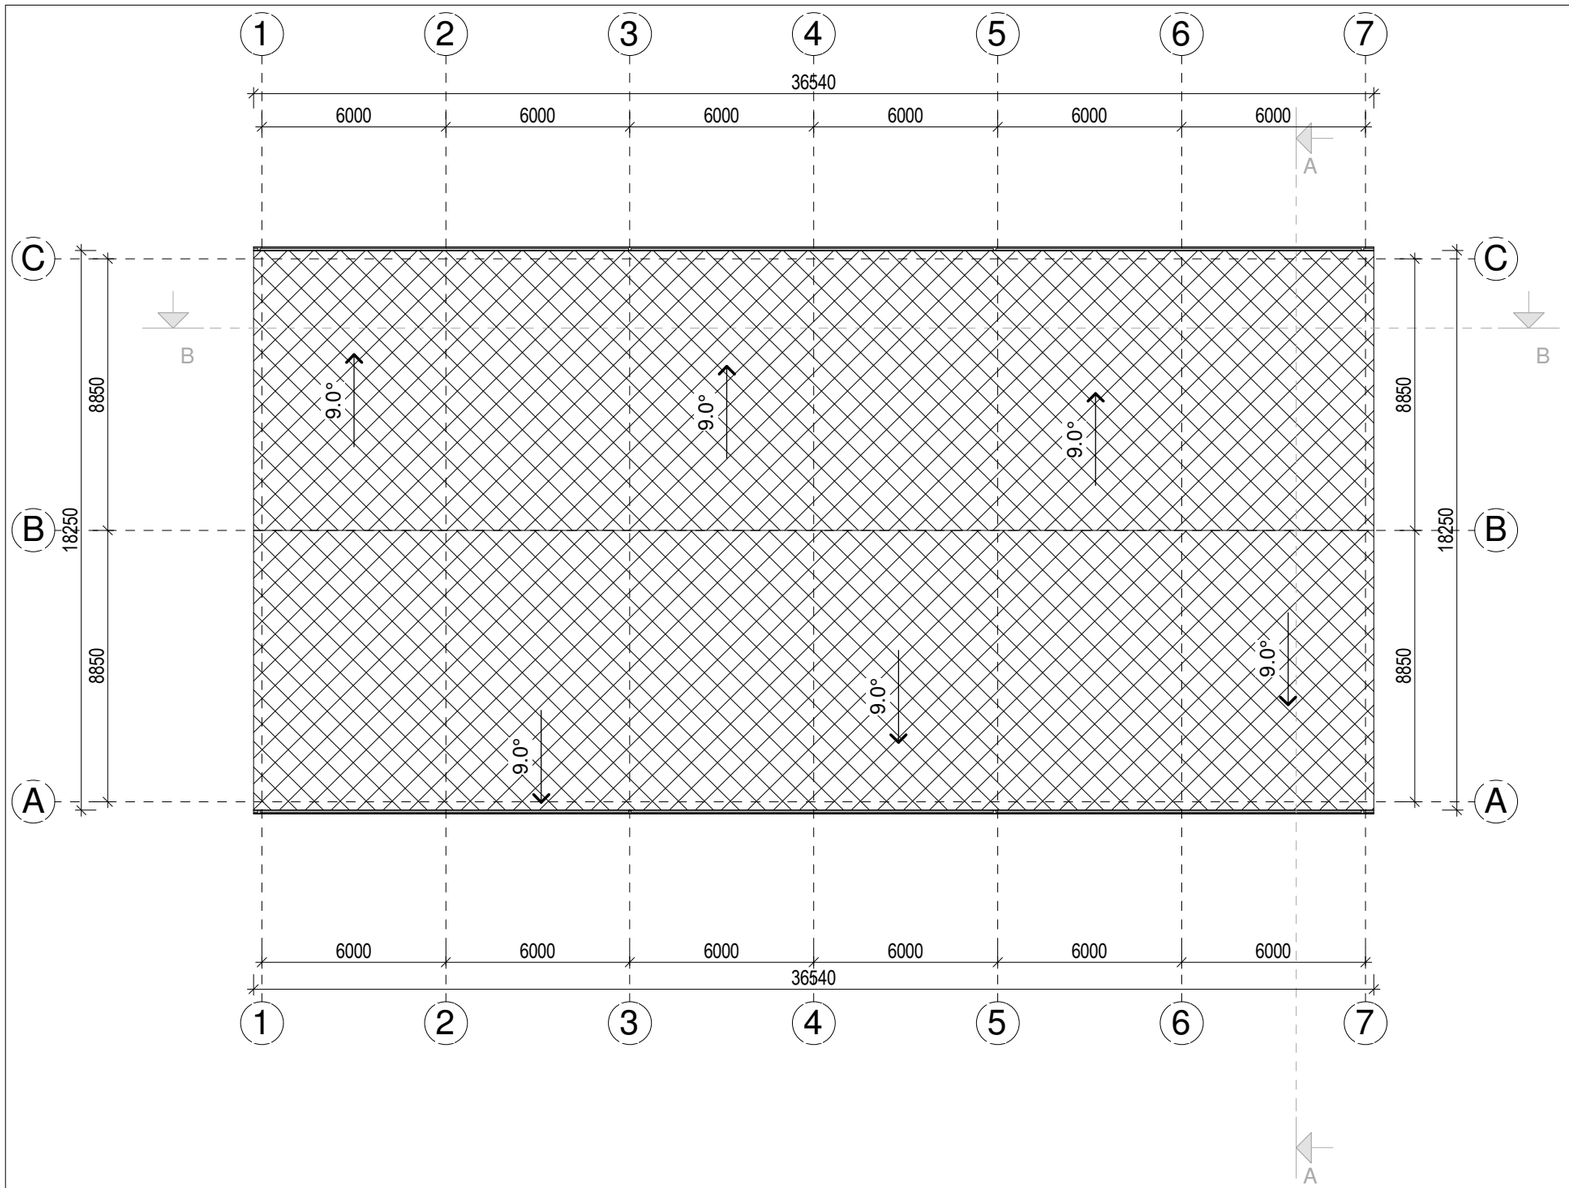

STOGO PLANAS
M 1:200

SUTARTINIAI ŽYMĖJIMAI	
	STOGLOVIAI IR LIETVAMZDŽIAI KRITULIŲ SURINKIMUI IR NUVEDIMUI NUO STOGO
	STOGO DANGA SKARDOS DANGA 675 M²

0	2023	STATYBOS LEIDIMUI IR STATYBAI			
LAIDA	IŠLEIDIMO DATA	LAIDOS STATUSAS IR IŠLEIDIMO PRIEŽASTIS (JEI TAIKOMA)			
KVAL. DOK. NR.	MB "Statinio projektas" www.statinioprojektas.lt info@statinioprojektas.lt +370 610 03701		STATINIO PROJEKTO PAVADINIMAS Sandėlio (7.9.) Kertupio g. 26, Neveronių k., Neveronių sen., Kauno r. sav., statybos projektas		
38467	PV	J. DŪDA	DOKUMENTO PAVADINIMAS: Stogo planas M 1 : 200	LAIDA	0
LT	STATYTOJAS/ UŽSAKOVAS: UAB "NOKVERA"		DOKUMENTO ŽYMUO SP2136-01-TDP-SA.B.02	LAPAS 1	LAPŲ 1

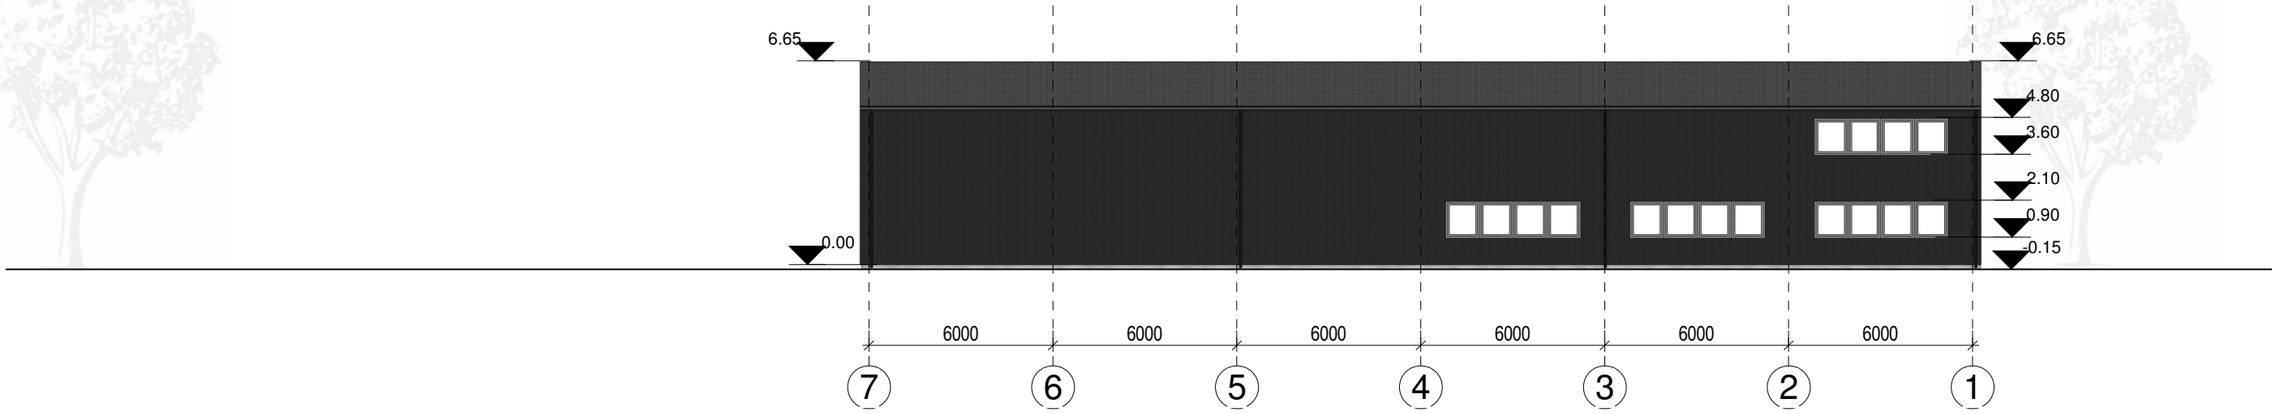

FASADAS 7-1
M 1:200

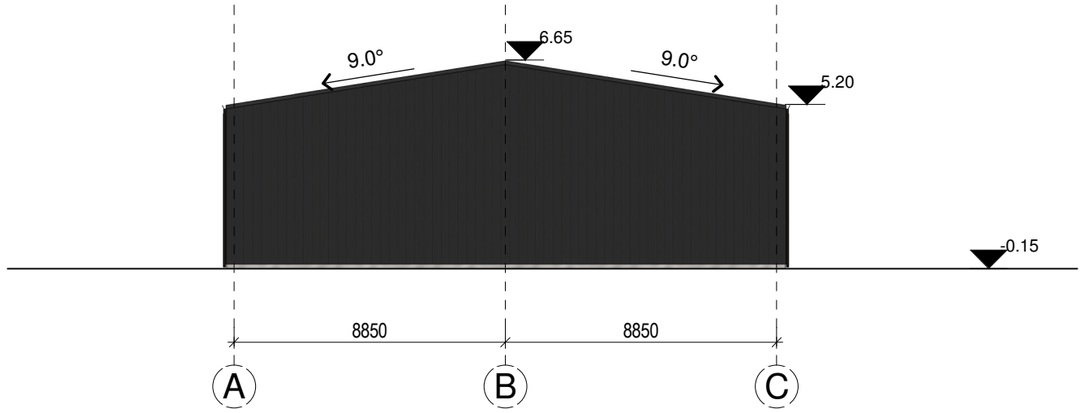

FASADAS A-C
M 1:200

0	2023	STATYBOS LEIDIMUI IR STATYBAI			
LAIDA	IŠLEIDIMO DATA	LAIDOS STATUSAS IR IŠLEIDIMO PRIEŽASTIS (JEI TAIKOMA)			
KVAL. DOK. NR.	MB "Statinio projektas" www.statinioprojektas.lt info@statinioprojektas.lt +370 610 03701		STATINIO PROJEKTO PAVADINIMAS Sandėlio (7.9.) Kertupio g. 26, Neveronių k., Neveronių sen., Kauno r. sav., statybos projektas		
38467	PV	J. DŪDA	DOKUMENTO PAVADINIMAS: Fasadai M 1 : 200		LAIDA 0
LT	STATYTOJAS/ UŽSAKOVAS: UAB "NOKVERA"		DOKUMENTO ŽYMUO SP2136-01-TDP-SA.B.03	LAPAS 1	LAPŲ 1

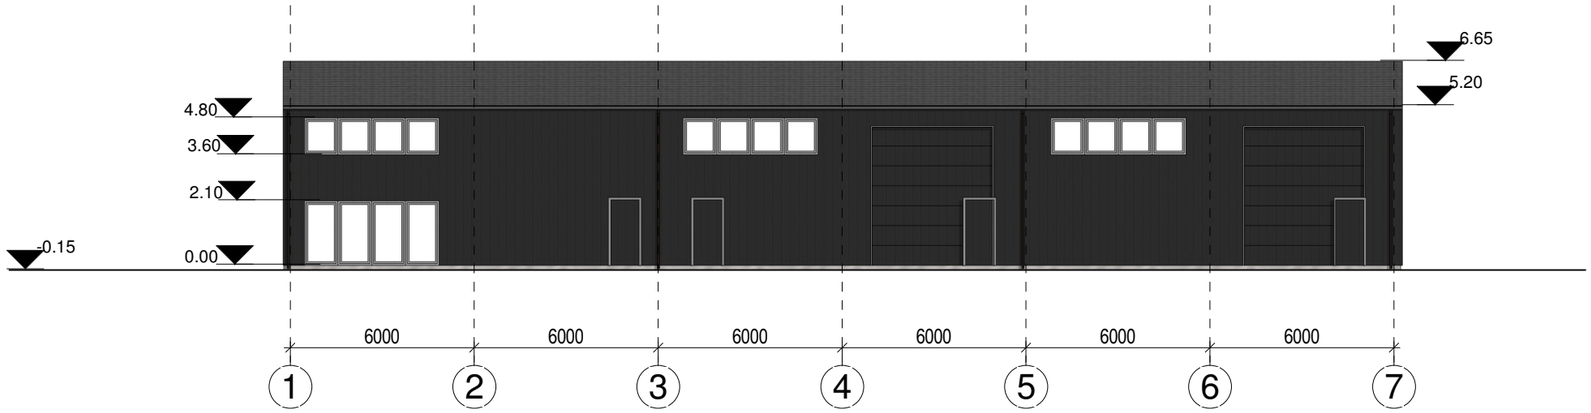

FASADAS 1-7
M 1:200

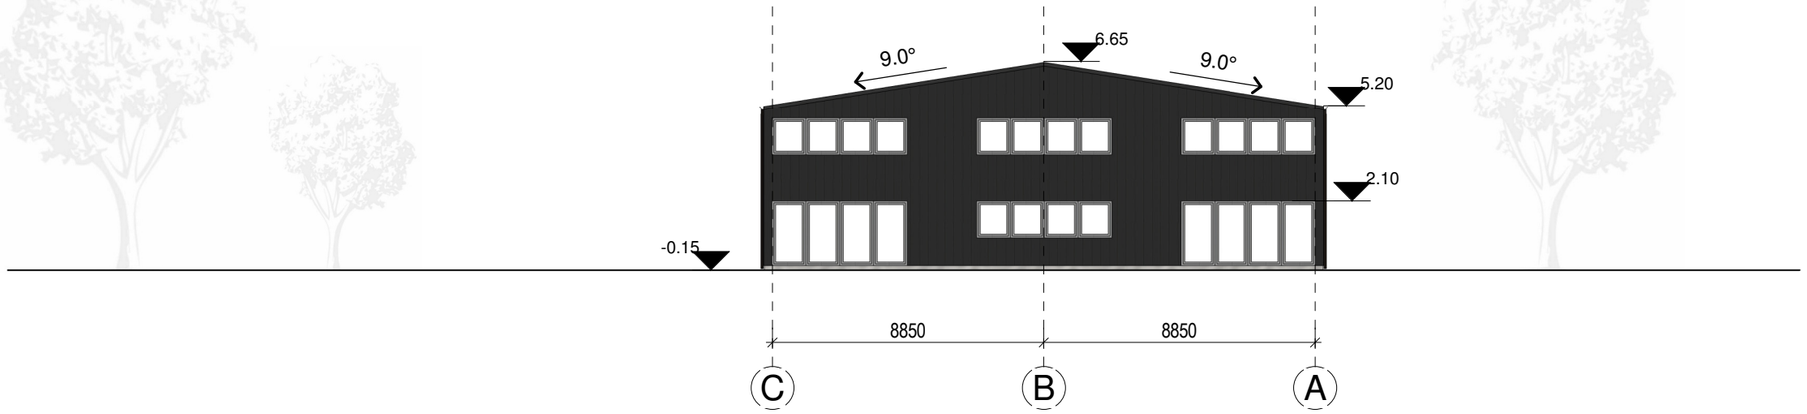

FASADAS C-A
M 1:200

0	2023	STATYBOS LEIDIMUI IR STATYBAI	
LAIDA	IŠLEIDIMO DATA	LAIDOS STATUSAS IR IŠLEIDIMO PRIEŽASTIS (JEI TAIKOMA)	
KVAL. DOK. NR.	MB "Statinio projektas" www.statinioprojektas.lt info@statinioprojektas.lt +370 610 03701	STATINIO PROJEKTO PAVADINIMAS Sandėlio (7.9.) Kertupio g. 26, Neveronių k., Neveronių sen., Kauno r. sav., statybos projektas	
38467	PV J. DŪDA	DOKUMENTO PAVADINIMAS: Fasadai M 1 : 200	LAIDA 0
LT	STATYTOJAS/ UŽSAKOVAS: UAB "NOKVERA"	DOKUMENTO ŽYMUO SP2136-01-TDP-SA.B.04	LAPAS 1 / LAPŲ 1

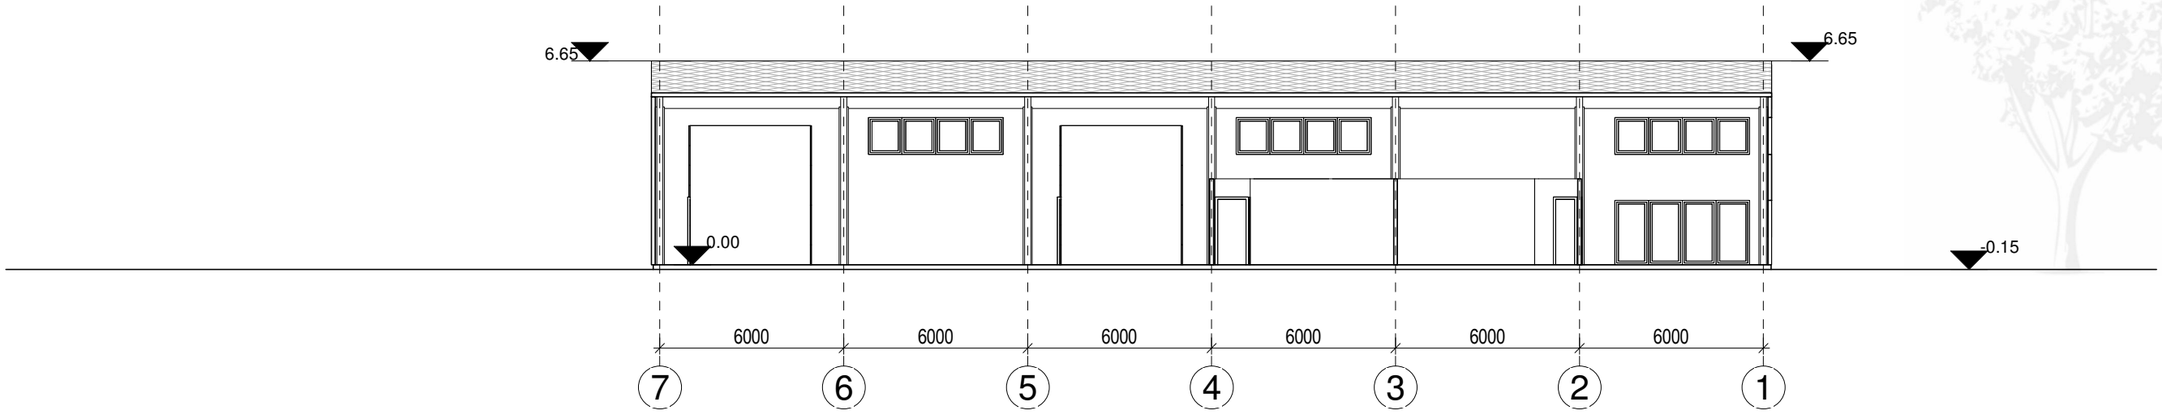

PJŪVIS B-B
M 1:200

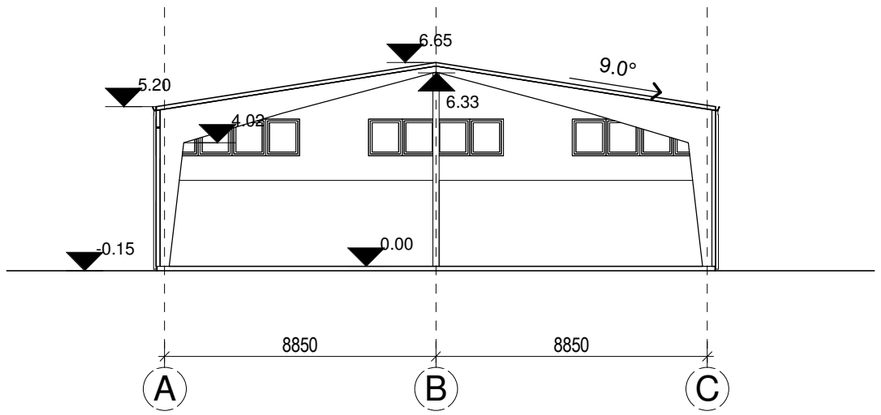

PJŪVIS A-A
M 1:200

0	2023	STATYBOS LEIDIMUI IR STATYBAI			
LAIDA	IŠLEIDIMO DATA	LAIDOS STATUSAS IR IŠLEIDIMO PRIEŽASTIS (JEI TAIKOMA)			
KVAL. DOK. NR.	MB "Statinio projektas" www.statinioprojektas.lt info@statinioprojektas.lt +370 610 03701		STATINIO PROJEKTO PAVADINIMAS Sandėlio (7.9.) Kertupio g. 26, Neveronių k., Neveronių sen., Kauno r. sav., statybos projektas		
38467	PV	J. DŪDA	DOKUMENTO PAVADINIMAS: Pjūvis A-A, B-B M 1 : 200		LAIDA 0
LT	STATYTOJAS/ UŽSAKOVAS: UAB "NOKVERA"		DOKUMENTO ŽYMUO SP2136-01-TDP-SA.B.05	LAPAS 1	LAPŲ 1

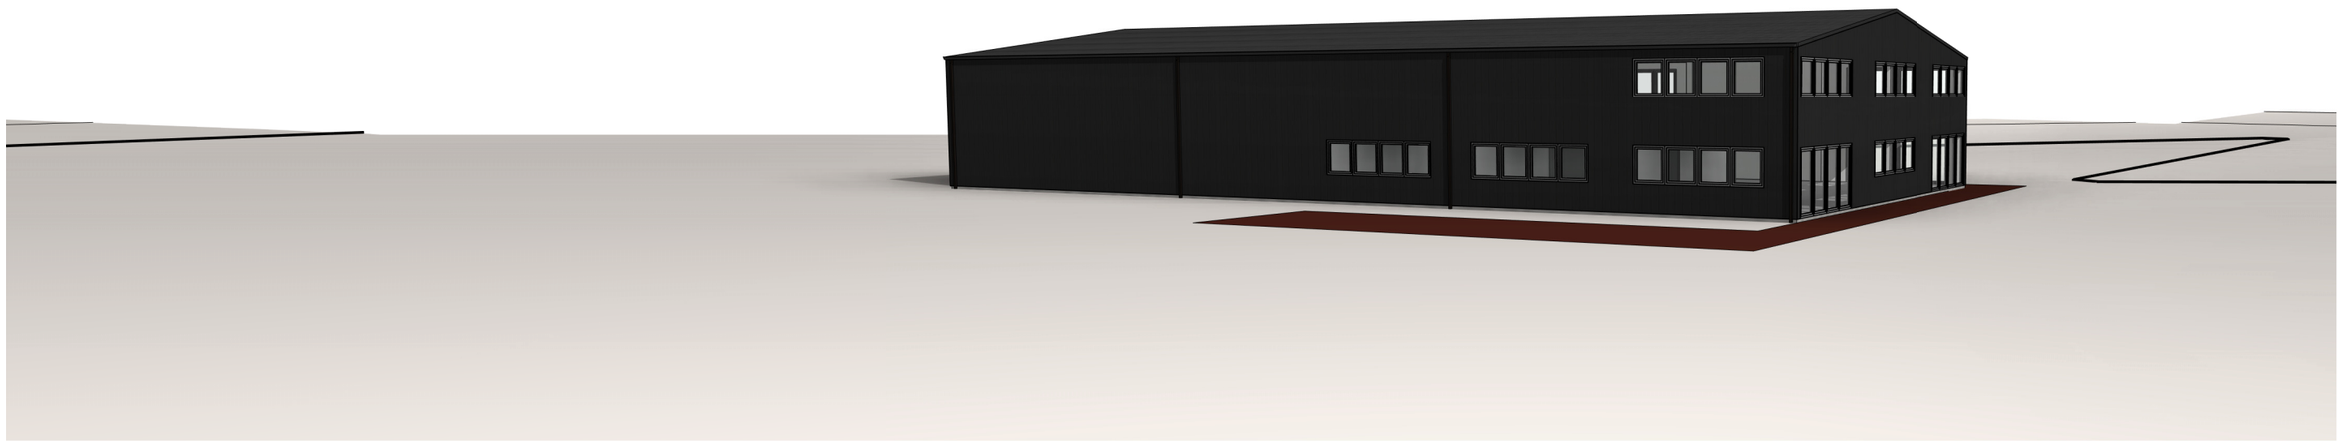

0	2023	STATYBOS LEIDIMUI IR STATYBAI			
LAIDA	IŠLEIDIMO DATA	LAIDOS STATUSAS IR IŠLEIDIMO PRIEŽASTIS (JEI TAIKOMA)			
KVAL. DOK. NR.	MB "Statinio projektas" www.statinioprojektas.lt info@statinioprojektas.lt +370 610 03701		STATINIO PROJEKTO PAVADINIMAS Sandėlio (7.9.) Kertupio g. 26, Neveronių k., Neveronių sen., Kauno r. sav., statybos projektas		
38467	PV	J. DŪDA	DOKUMENTO PAVADINIMAS: Vizualizacijos		LAIDA 0
LT	STATYTOJAS/ UŽSAKOVAS: UAB "NOKVERA"		DOKUMENTO ŽYMUO SP2136-01-TDP-SA.B.06	LAPAS 1	LAPŲ 1