

**UAB "VAKARŲ REGIONO PROJEKTAI"**

Vytauto g. 120-7, Palanga

Tel. 8-698-83701. El.paštas: info.vrp@gmail.com

OBJEKTO PAVADINIMAS:	Įstaigos - administracinio pastato, kapitalinio remonto, keičiant dalies patalpų paskirtį į svečių namų, Laisvės g. 26, Mažeikiuose, projektas
OBJEKTO ADRESAS:	Laisvės g. 26, Mažeikiai
UŽSAKOVAS:	R. Ž., O. Ž., M. S., S. S.
STATYBOS RŪŠIS:	Kapitalinis remontas, paskirties keitimas
NAUDOJIMO PASKIRTIS:	Įstaiga - administracinis pastatas (7.2.)
STATINIO KATEGORIJA:	Neypatingas
PROJEKTO ETAPAS:	Projektiniai pasiūlymai
PROJEKTUOTOJAS:	UAB "Vakarų regiono projektai"  PV architektas Rimvydas Grikšas PV atestato Nr. A951

PRITARIU ....

2023.01.02

Mažeikių rajono savivaldybės administracijos  
Direktorius (jo įgaliotas savivaldybės  
administracijos valstybės tarnautojas)

## PROJEKTINIŲ PASIŪLYMŲ RENGIMO UŽDUOTIS

2023-02-27

**Projektuojami statiniai:** Įstaigos - administracinio pastato, kapitalinio remonto, keičiant dalį patalpų paskirtį į svečių namų, Laisvės g. 26, Mažeikiuose, projektas

**Statybos rūšis:** kapitalinis remontas.

**Statinių kategorija:** Neypatingi statiniai.

**Statinių pagrindinė naudojimo paskirtis:** administracinės paskirties pastatai (7.2.).

**Žemės sklypas:** Mažeikiai, Laisvės g. 26, kadastrinis Nr: 6130/0016:189, sklypo plotas 0,0767 ha.

**Žemės sklypo naudojimo paskirtis (esama) - kita;**

**Naudojimo būdas - komercinės paskirties objektų teritorijos.**

**Žemės sklypo užstatymo tankumas - esamas.**

**Žemės sklypo užstatymo intensyvumas - esamas.**

**Pastatų aukštingumas - esamas 3 aukštai su mansarda.**

**Projektinių pasiūlymų paskirtis:** informuoti visuomenę, pagal STR 1.04.04:2017 „Statinių projektavimas, statinio ekspertizė“ 4 priedo „Visuomenei svarbių statinių (jų dalių) sąrašas“ nuostatas

**Projektinių pasiūlymų sudėtis:** aiškinamasis raštas ir grafinė dalis, reikalinga išreikšti užstatymo idėjas (pagal STR 1.04.04:2017 „Statinio projektavimas, statinio ekspertizė“ 13 priedą).

**Statytojo pateikiami dokumentai:** nekilnojamojo turto registrų centro duomenų išrašas apie žemės sklypą, koordinuotas žemės sklypo planas.

**Projektinių pasiūlymų vaizdinė informacija:** iki statinio projektavimo pradžios statytojas parengia projektinių pasiūlymų vaizdinę informaciją. Vadovaujantis STR 1.04.04:2017 „Statinio projektavimas, statinio ekspertizė“ VIII skyriaus nuostatomis, apie statinio projektavimą informuoja visuomenę.

**Kiti duomenys:** projektinių pasiūlymų rengimo terminai - 2023 m. 02 mėn. - 2023 m. 06 mėn.

Statytojų pateikiamų projektinių pasiūlymų kopijų ir kompiuterinių laikmenų su įrašyta projektinių pasiūlymų kopijų kiekis - po 1 egz.

### Projektuotojas

UAB „Vakarų regiono projektai“  
Vytauto g. 120-7, Palanga.  
direktorius Rimvydas Griškas




### Statytojas

R. Ž.

O. Ž.


S. S.

M.S.

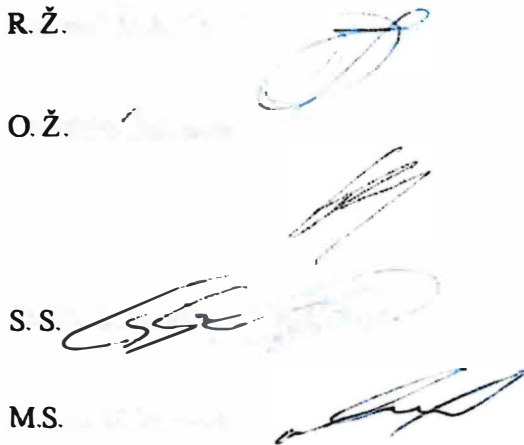

# PROJEKTINIŲ PASIŪLYMŲ AIŠKINAMASIS RAŠTAS

## Esama situacija

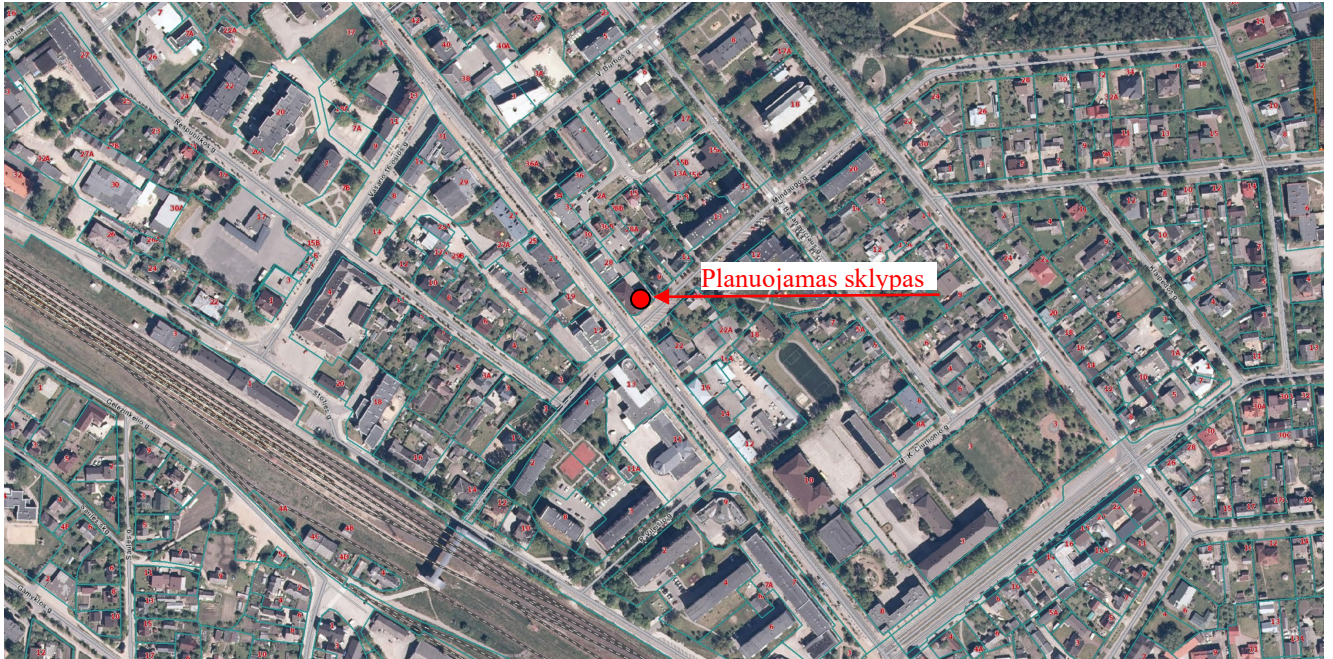

Planuojamas sklypas (www.regia.lt)

## Planuojamo statinio pažintiniai duomenys

### **Projekto**

**pavadinimas:** Įstaigos - administracinio pastato, kapitalinio remonto, keičiant dalies patalpų paskirtį į svečių namų, Laisvės g. 26, Mažeikiuose, projektas.

**Statytojas:** R. Ž., O. Ž., M. S., S. S.

**Projektuotojas:** UAB "Vakarų regiono projektai"

**Projekto vadovas:** Rimvydas Grikšas (A951)

**Sklypo kad. Nr.** 6130/0016:189

**Statybos rūšis:** Nauja statyba

**Statinio paskirtis:** Įstaiga - administracinis pastatas (7.2.)

**Statinio kategorija:** Neypatingas

**Projekto etapas:** Projektiniai pasiūlymai

## Projektinių pasiūlymų tikslas

Vadovaujantis STR 1.04.04:2017 „STATINIO PROJEKTAVIMAS, PROJEKTO EKSPERTIZĖ“ nuostatomis informuoti visuomenę apie visuomenei svarbių statinių projektavimo pradžią.

Projektiniai pasiūlymai rengiami – išreikšti numatomo statyti visuomenei svarbių statinių pagrindinių sprendinių idėją.

## Projektuojamo pastato projektinių pasiūlymų uždutis

Sklype planuojama atlikti įstaigos – administracinio pastato kapitalinį remontą, keičiant dalies patalpų paskirtį į svečių namų. Numatoma įrengti 9 svečių namų numerius: 3 antrame aukšte, 4 trečiame aukšte, 2 pastogėje. Planuojama atlikti pastato išorės sienų apšiltinimo ir apdailos darbus. Kapitalinio remonto metu keičiamas patalpų išplanavimas, projektuojami laiptai iš trečio aukšto į pastogę esamus laiptus naikinant, pastogėje įrengiami stoglangiai. Sklype taip pat numatomas gerbūvio sutvarkymas bei automobilių parkavimo vietų įrengimas.

## **Trumpas projektinių sprendinių apibūdinimas. Bendrieji duomenys**

Planuojamas sklypas yra Mažeikių mieste. Adresas: Laisvės g. 26, Mažeikiai.

Žemės sklypo plotas – 0,0767 ha. Žemės sklypo kadastrinis Nr. 6130/0016:189, unikalus Nr. 4400-5704-9622, Mažeikių m. k. v., žemės sklypo naudojimo paskirtis - kita, naudojimo būdas – komercinės paskirties objektų teritorijos. Sklypas nuosavybės teise priklauso R. Ž., O. Ž., M. S., S. S., Lietuvos respublikai.

Žemės sklype įregistruoti šie servitutai:

- Kelio servitutas - teisė važiuoti transporto priemonėmis (tarnaujantis), 104.00 kv.m;
- Kelio servitutas - teisė naudotis pėsčiųjų taku (tarnaujantis), 28.00 kv.m;


Žemės sklype įregistruotos šios specialiosios žemės naudojimo sąlygos: įrašų nėra.

Žemės sklypas nepatenka į jokias saugomas teritorijas.

Sklypo reljefas sąlyginai lygus. Sklype yra esamas įvažiavimas ir išvažiavimas iš sklypo pietrytinėje pusėje.

Nagrinėjamas sklypas yra Mažeikių miesto mišrioje centro teritorijoje su susiformavusia urbanistine aplinka. Žemės sklypo šiaurės rytų gretimybėje gyvenamosios paskirties sklypas, šiaurės vakarų planuojamo sklypo pusėje – komercinės paskirties sklypas, pietvakarių pusėje – esama Laisvės gatvė, pietryčių pusėje – esama Mindaugo gatvė.

Ištrauka iš Mažeikių miesto bendrojo plano

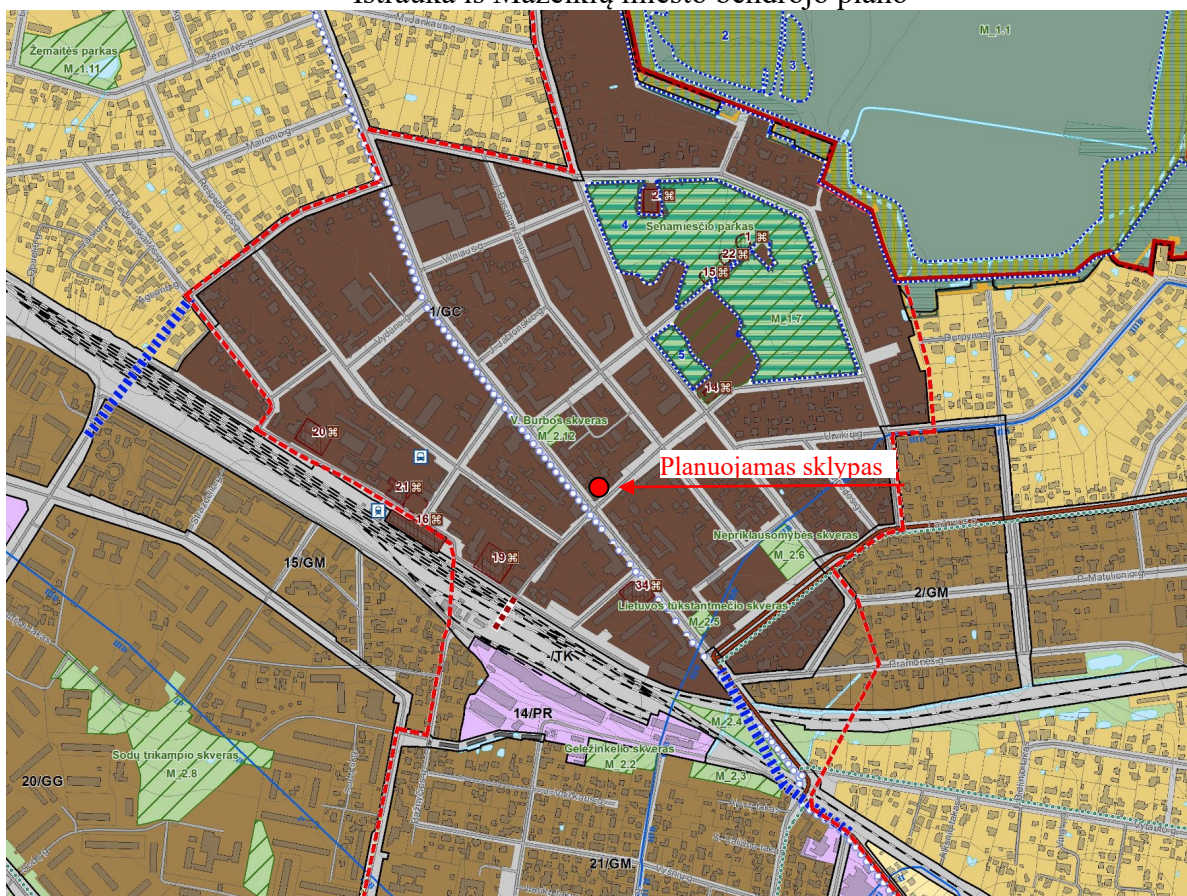

Planuojamo sklypo gretimybėse yra 3-4 aukštų pastatai su dekoratyvinio tinko apdaila. Remontuojamas administracinis pastatas Laisvės g. 26, panašaus tūrio ir aukštingumo, kurio fasadų apdailai taip pat numatoma naudoti dekoratyvinį tinką.

Gretimybių fotofiksacija (2023.01.26)



## Projektuojamo sklypo projektiniai pasiūlymai

Planuojamo žemės sklypo užstatymo rodikliai nesikeičia – lieka esami.

Pastato architektūra derinama prie esamo kvartalo užstatymo.

Sklype planuojama atlikti įstaigos – administracinio pastato kapitalinį remontą, keičiant dalies patalpų paskirtį į svečių namų. Pastatas yra 3 aukštų su pastoge, šlaitiniu stogu, su rūsiu. Pastato aukštis nekeičiamas. Automobilių parkavimas numatomas prie pastato, sklypo ribose ir šalia esamoje Mindaugo gatvėje. Automobilių stovėjimo aikštelėje vietų skaičius remontuojamam administraciniam pastatui skaičiuojamas pagal STR 2.06.04:2014 „Gatvės ir vietinės reikšmės keliai. Bendrieji reikalavimai“.

Eil. Nr.	Pastatų	Minimalus automobilių stovėjimo vietų skaičius
2.	Viešbučių paskirties pastatai	
2.1.	Viešbučiai	1 vieta 2 kambariams (numeriams)
4.	Administracinės paskirties pastatai	
4.1.	Administracinės įstaigos	1 vieta 25 m <sup>2</sup> pagrindinio ploto
5.	Prekybos paskirties pastatai	
5.3.	Ne maisto produktų parduotuvės	1 vieta 30 m <sup>2</sup> prekybos salės ploto
7.	Maitinimo paskirties pastatai	1 vieta 15 m <sup>2</sup> salės ploto

Reikiamas automobilių stovėjimo vietų skaičius pagal patalpų paskirtį pastate:

- Viešbučių paskirties patalpos - 9 numeriai: 5 vnt.;
- Administracinių patalpų pagrindinis plotas – 378,54 m<sup>2</sup>: 16 vnt.;
- Prekybos paskirties patalpų prekybos salės plotas – 141,69 m<sup>2</sup>: 9 vnt.;
- Maitinimo paskirties salės plotas – 51,60 m<sup>2</sup>: 4 vnt.;

Pagal „Mažeikių miesto (apie 1623,3 ha) teritorijos (nesudėtingų, laikinų statinių, reklaminių stendų, automobilių parkavimo aikštelių išdėstymo) specialųjį planą“, patvirtintą 2012 m. gruodžio 28 d. Mažeikių miesto tarybos sprendimu Nr. T1-407, miesto centrinėje zonoje norminis automobilių stovėjimo vietų skaičius gali būti mažinamas 50%.

Sklype ant kietųjų dangų projektuojama 4 automobilių stovėjimo vietos, šalia sklypo esamoje Mindaugo gatvėje - 13 automobilių stovėjimo vietų, 1 jų skirta žmonėms su negalia. Statinio prieigos (privažiavimai, pėsčiųjų takai) yra pritaikomi žmonių su negalia reikmėms, vadovaujantis STR 2.03.01:2019 „Statinių prieinamumas“.

## Projektuojamo pastato projektiniai sprendiniai

Planuojama atlikti įstaigos – administracinio pastato (7.2) kapitalinį remontą, keičiant dalies patalpų paskirtį į svečių namų. Numatoma įrengti 9 svečių namų numerius. Kapitalinio remonto darbai numatomi dalyje antro aukšto, trečiame aukšte ir pastogėje. Antrame aukšte projektuojamos patalpos: 3 svečių namų numeriai ir 3 administracinės patalpos (ŽN pritaikomi 2 numeriai ir 1 administracinė patalpa). Trečiame aukšte projektuojamos patalpos: 4 svečių namų numeriai ir 4 administracinės patalpos. Pastogėje projektuojamos patalpos: 2 svečių namų numeriai ir 3 administracinės patalpos. Planuojama atlikti pastato išorės sienų apšiltinimo (100 mm EPS70 putų polistireno plokštės) ir apdailos darbus (dekoratyvinis tinkas). Kapitalinio remonto metu keičiamas patalpų išplanavimas, projektuojami laiptai iš trečio aukšto į pastogę esamus laiptus naikinant, 2 ir 3 aukšte keičiami langai (išorėje balta spalva), pastogėje įrengiami stoglangiai.

Užstatytas plotas – esamas.

Pastato aukštis – esamas.

Bendras plotas – esamas – 1360,10 m<sup>2</sup>:

- Administracinių patalpų bendras plotas – 709,61 m<sup>2</sup> (52 %)
- Svečių namų bendras plotas – 293,86 m<sup>2</sup> (22 %);
- Prekybos patalpų bendras plotas – 258,30 m<sup>2</sup> (19 %);
- Maitinimo patalpų bendras plotas – 98,33 m<sup>2</sup> (7 %);

### **Planuojamo pastato konstrukcinė schema**


- esami pamatai - g/b rostverkas ant gręžtinių polių.
  - esamos laikančios sienos - silikatinų plytų mūras.
  - esama perdanga – surenkamų g/b plokščių.
  - esamas stogas – medinių konstrukcijų.
- Stogo danga- esama– profiliuota skarda. Lauko sienų apdaila – dekoratyvinis tinkas.

### **Sklypo inžinerinis aprūpinimas**

Visi inžineriniai tinklai esami (vandentiekis, nuotekos, elektra, šildymas), prijungti prie centralizuotų miesto tinklų.

Paruošė

PV Rimvydas Grikšas, kv. Atest. Nr. A 951

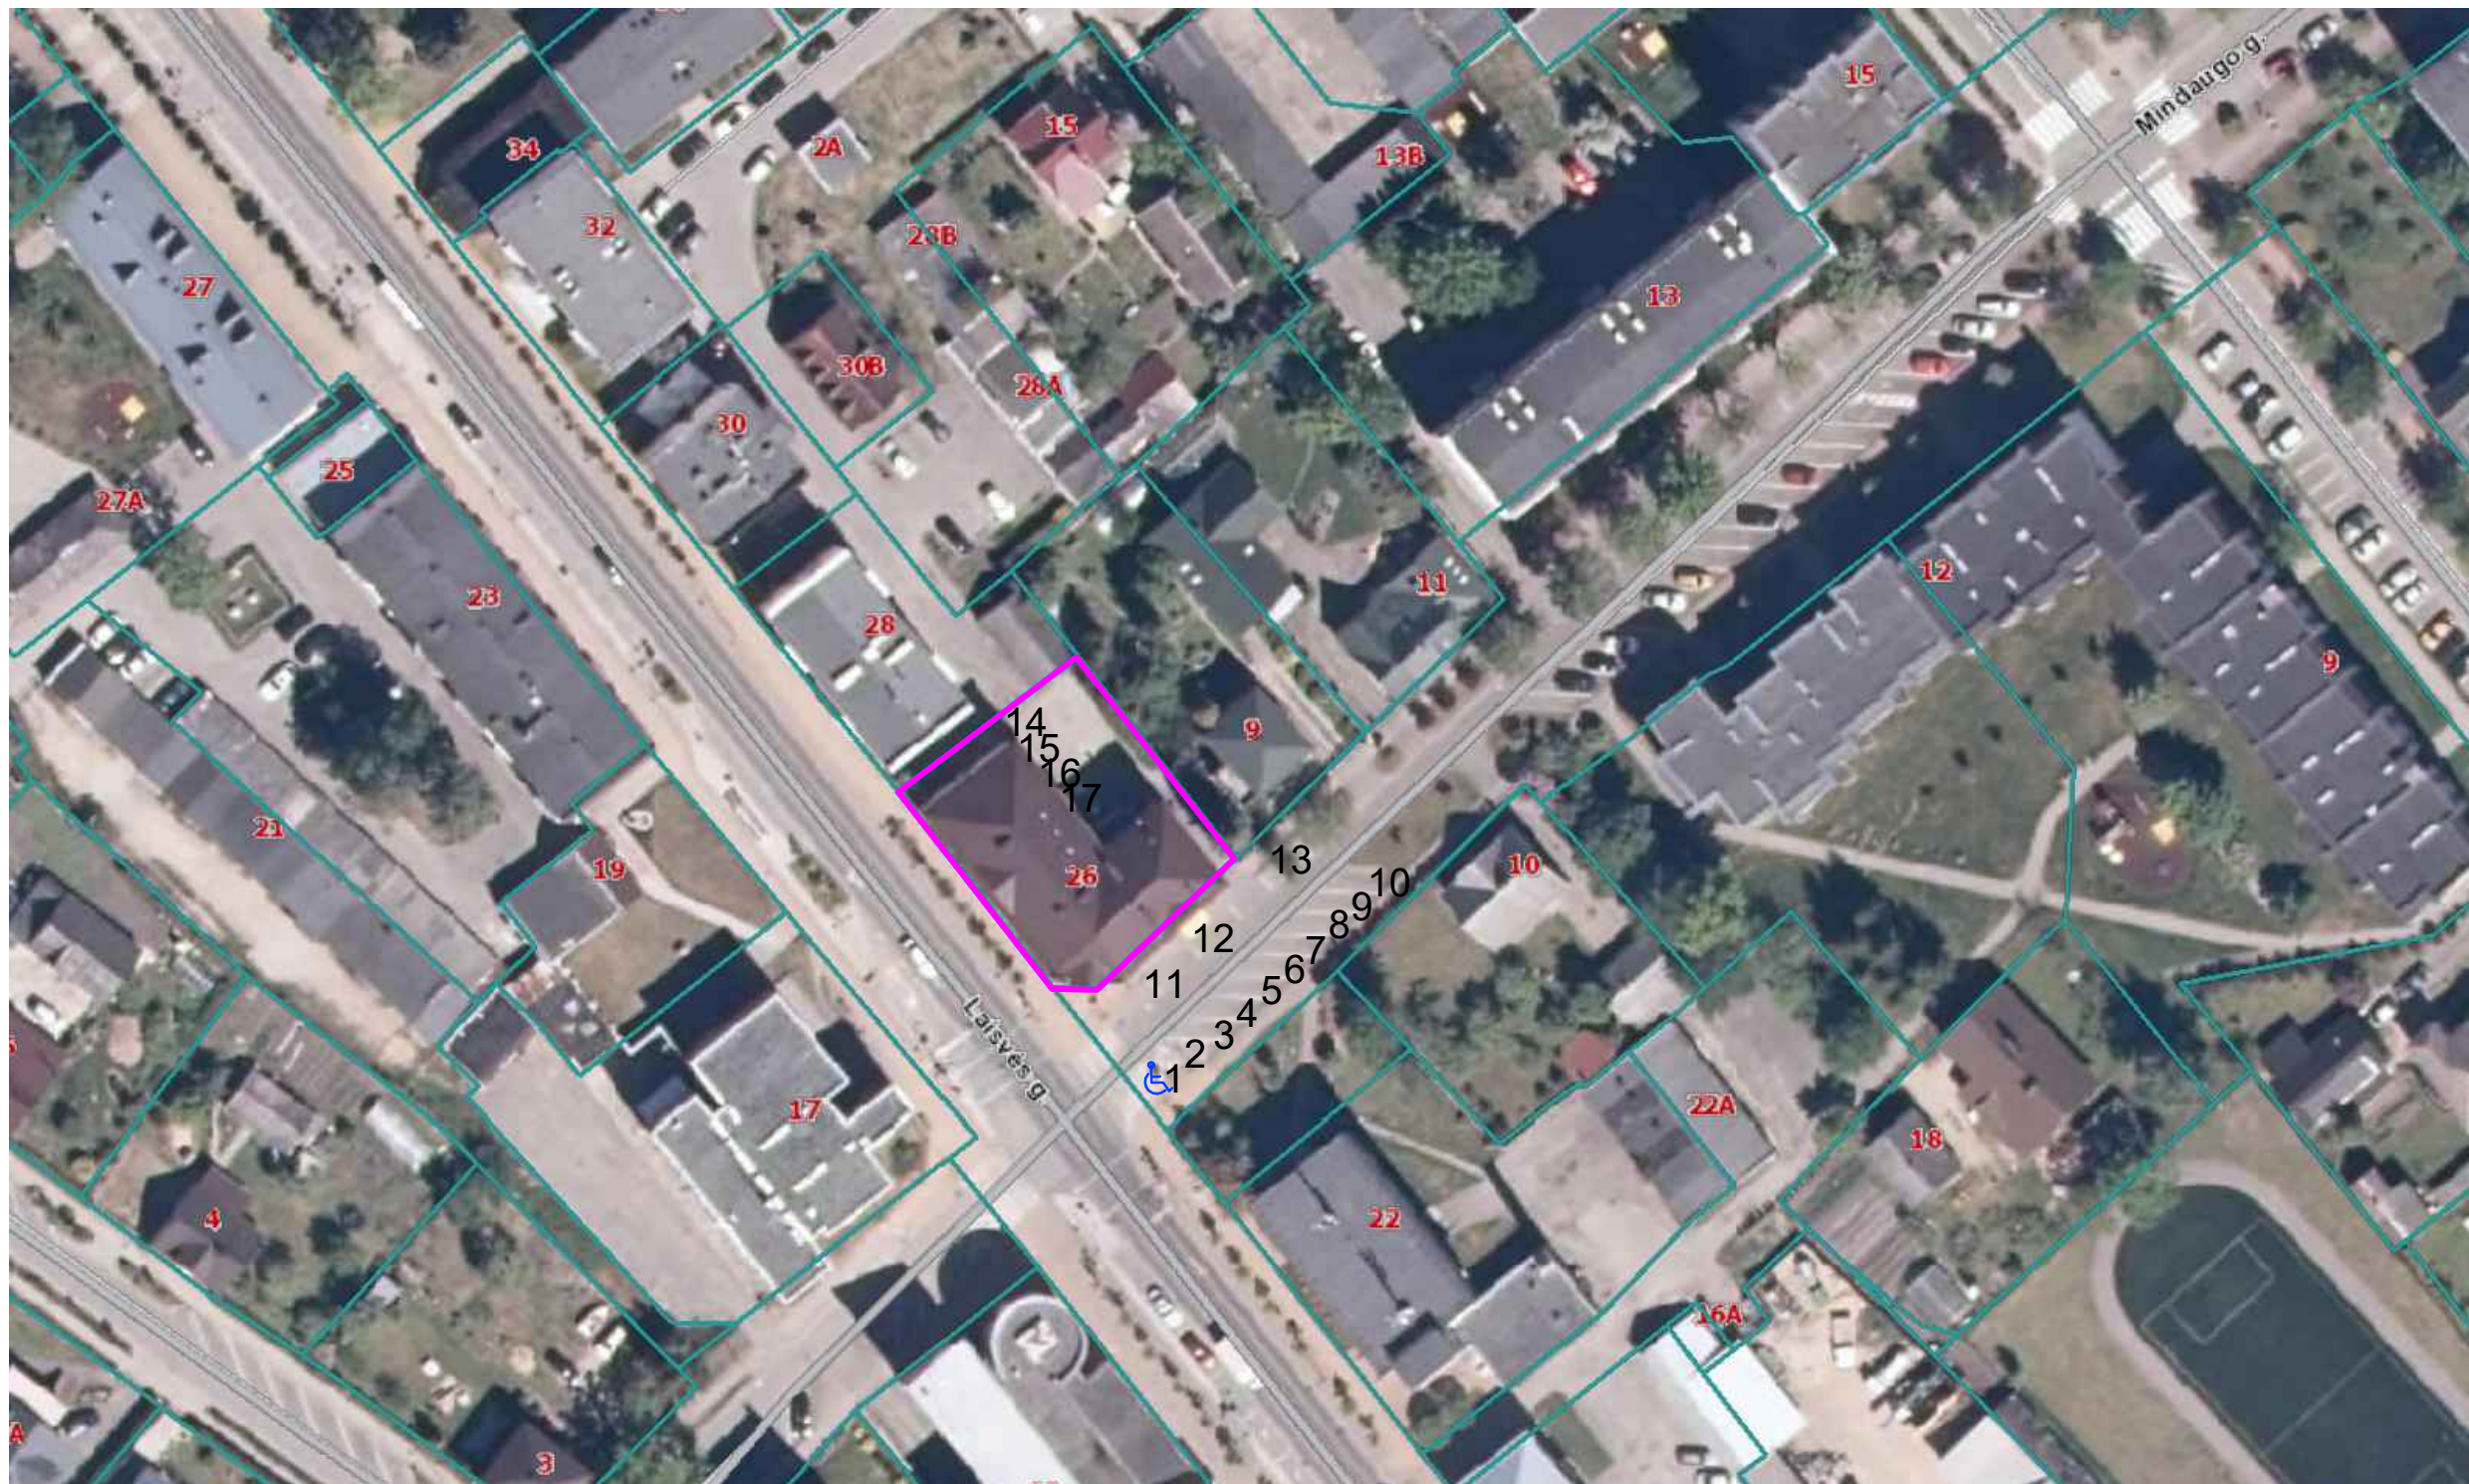


SUTARTINIS ŽYMĖJIMAS

- SKLYPO RIBA
- 1-18** PARKAVIMO VIETOS
- ♿ ŽN PRITAIKYTA PARKAVIMO VIETA

0	2023.03	Projektiniai pasiūlymai			
Laida	Išleidimo data	Laidos statusas. Keitimo priežastis (jei taikoma)			
Kval. at. Nr.	Projektuotojas	UAB "VAKARŲ REGIONO PROJEKTAI" Vytauto g. 120-7, Palanga Tel.: 8-698-83701, El.paštas : rgpalanga@gmail.com		Objekto pavadinimas: Įstaigos - administracinio pastato, kapitalinio remonto, keičiant dalies patalpų paskirtį į svečių namų, Laisvės g. 26, Mažeikiuose, projektas	
A951	PV	R. Grikšas	Statinio numeris ir pavadinimas: Įstaiga - administracinis pastatas (7.2.)		
A951	Arch.	R. Grikšas	Dokumento pavadinimas: Situacijos schema su parkavimo vietomis 1:150		
	Inž.	V.Sauseris			
LT	Statytojas ir (arba) užsakovas: R. Ž., O. Ž., M. S., S. S.		Dokumento žymuo: 23/04 -TDP- SA.B-01		
				Laida	0
				Lapas	Lapų
				1	1



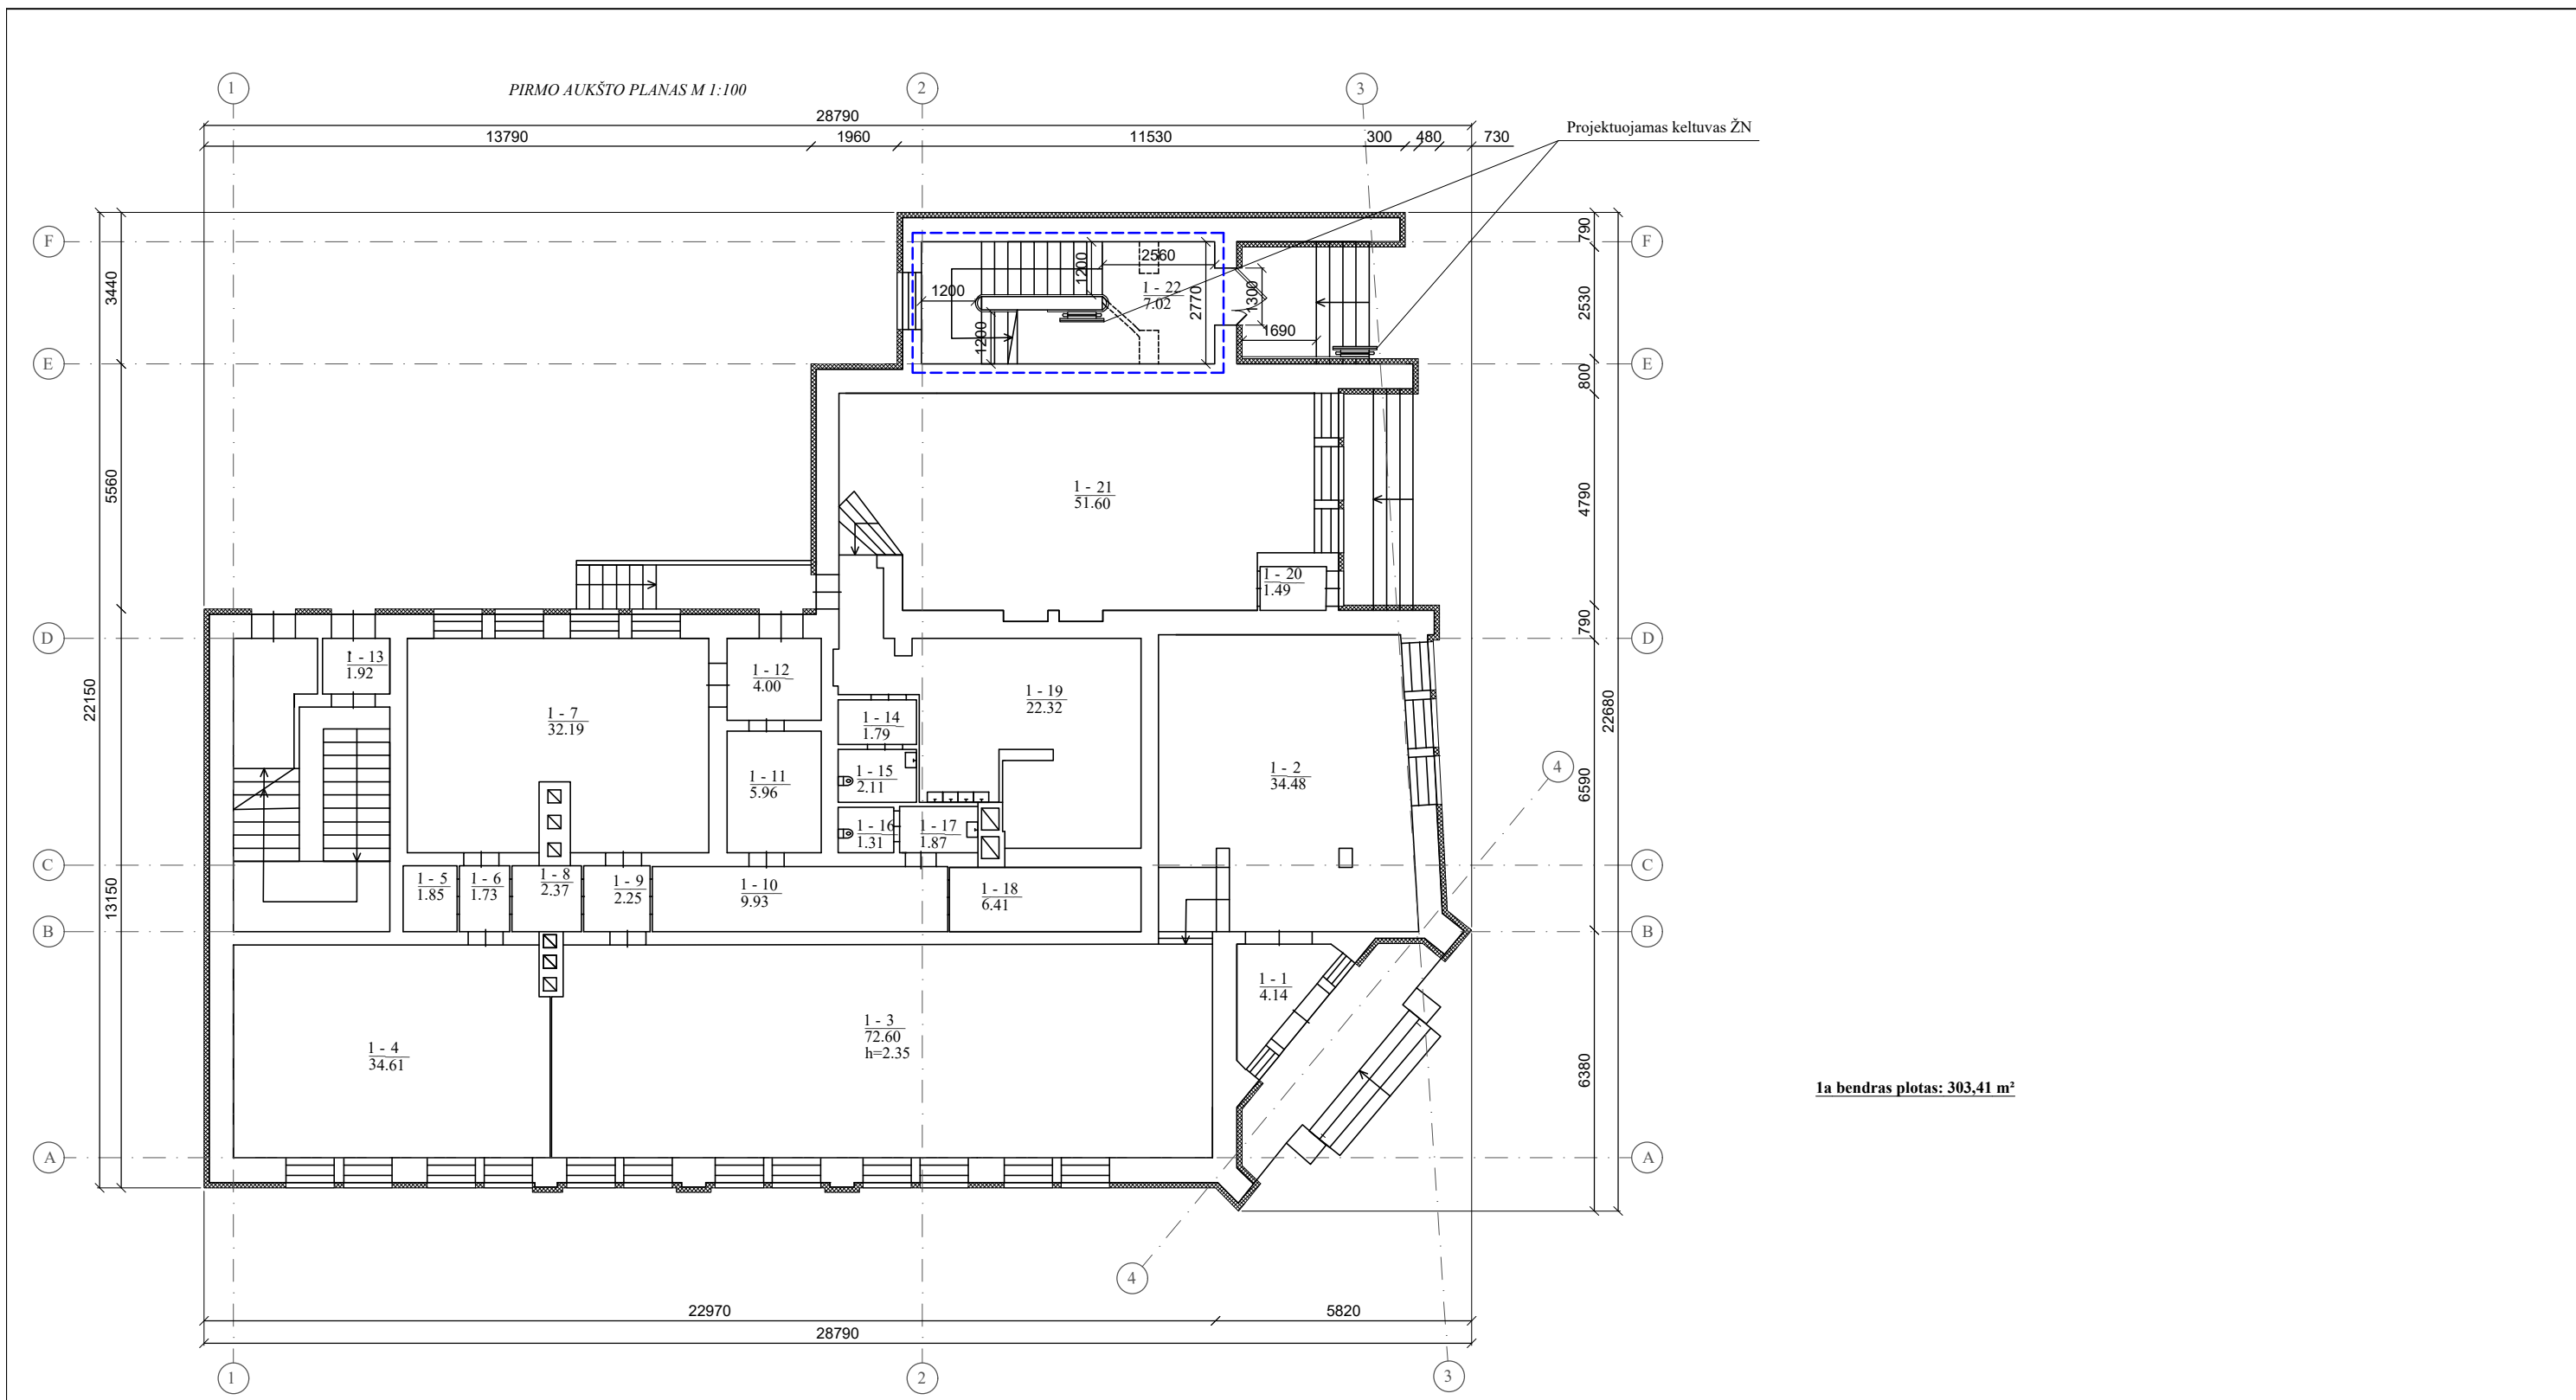


**1a bendras plotas: 303,41 m<sup>2</sup>**

**SUTARTINIS ŽYMĖJIMAS**

- ESAMOS SIENOS
- GRIAUNAMOS SIENOS IR PERTVAROS
- PROJEKTUOJAMAS APŠILTINIMO SLUOKSNIS
- REMONTUOJAMŲ PATALPŲ RIBA

<b>0</b>	2023.03	Projektiniai pasiūlymai		
Laida	Išleidimo data	Laidos statusas. Keitimo priežastis (jei taikoma)		
Kval. at. Nr.	Projektuotojas	<b>UAB "VAKARŲ REGIONO PROJEKTAI"</b> Vytauto g. 120-7, Palanga Tel.: 8-698-83701, El.paštas : rgpalanga@gmail.com		Objekto pavadinimas: Įstaigos - administracinio pastato, kapitalinio remonto, keičiant dalies patalpų paskirtį į svečių namų, Laisvės g. 26, Mažeikiuose, projektas
A951	PV	R. Grikšas	Statinio numeris ir pavadinimas:	
A951	Arch.	R. Grikšas	Įstaiga - administracinis pastatas (7.2.)	
	Inž.	V.Sauseris	Dokumento pavadinimas:	
			Pirmo aukšto planas	1:150
				Laida <b>0</b>
LT	Statytojas ir (arba) užsakovas:	R. Ž., O. Ž., M. S., S. S.		Dokumento žymuo:
		23/04 -TDP- SA.B-02		Lapas <b>1</b>
				Lapų <b>1</b>

ANTRO AUKŠTO PLANAS M 1:100

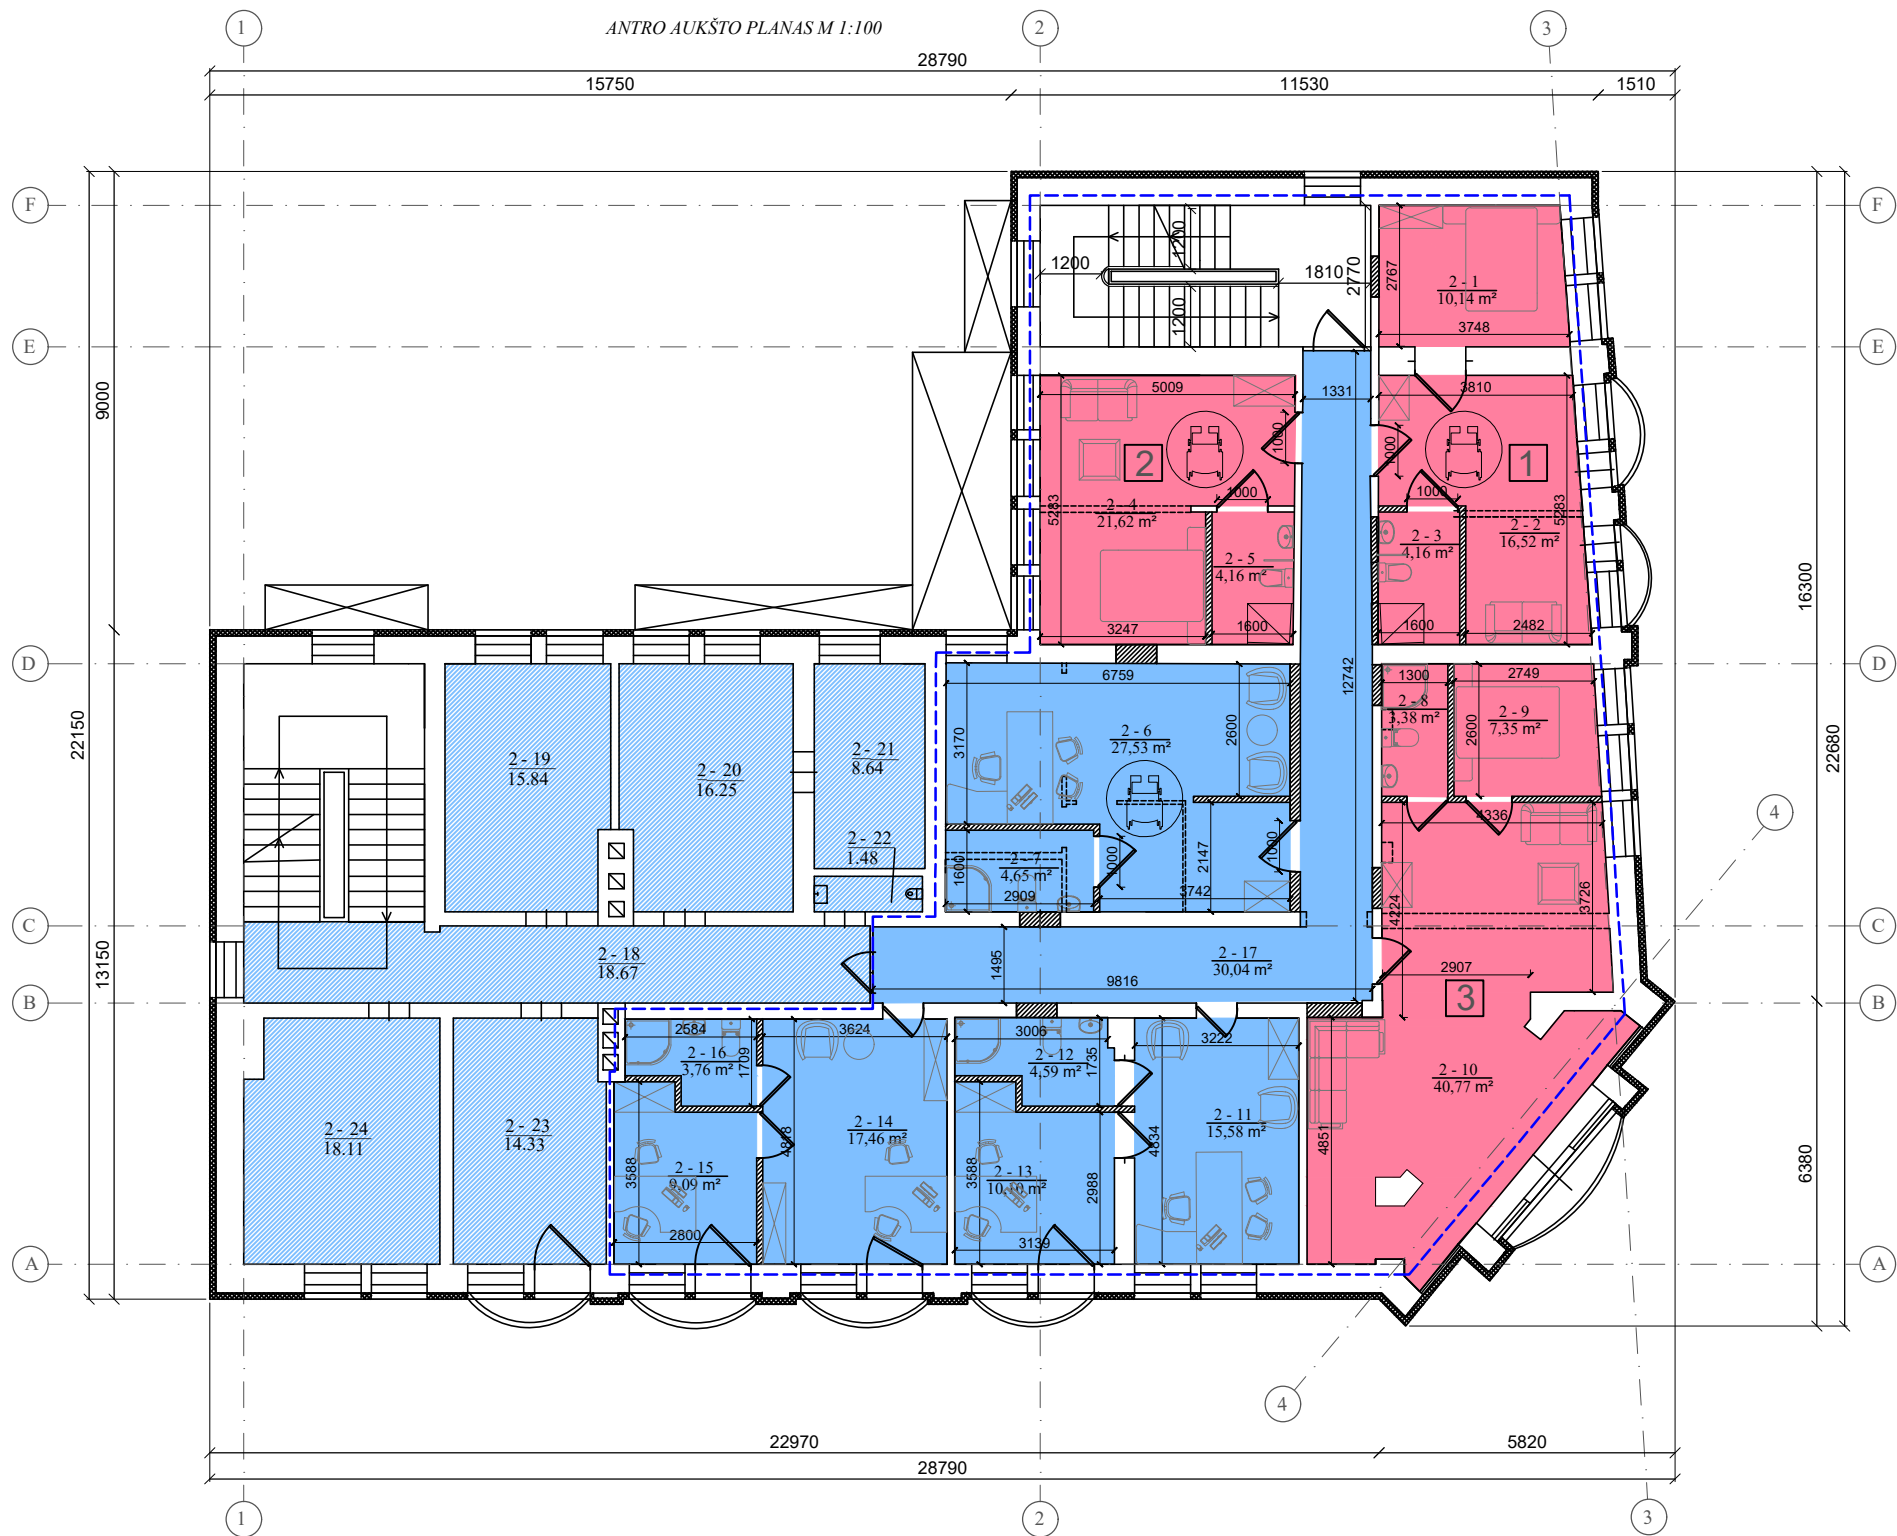

PATALPŲ EKSPLIKACIJA			
	Eil. Nr.	Pavadinimas	Plotas (m²)
Svečių namų Nr.1	1	Kambarys	10,14
	2	Svetainė	16,52
	3	San.mazgas	4,16
Bendras plotas:			<b>30.82</b>
Svečių namų Nr.2	4	Kambarys	21,62
	5	San.mazgas	4,16
Bendras plotas:			<b>25.78</b>
Administracinės patalpos	6	Kabinetas	27,53
	7	San.mazgas	4,65
Bendras plotas:			<b>32.18</b>
Svečių namų Nr.3	8	San.mazgas	3,38
	9	Kambarys	7,35
	10	Svetainė	40,77
Bendras plotas:			<b>51.50</b>
Administracinės patalpos	11	Kabinetas	15,58
	12	San.mazgas	4,59
	13	Kabinetas	10,10
Bendras plotas:			<b>30.27</b>
Administracinės patalpos	14	Kabinetas	17,46
	15	Kabinetas	9,09
	16	San.mazgas	3,76
Bendras plotas:			<b>30.31</b>
Administracinės patalpos	17	Koridorius	30,04
Bendras plotas:			<b>30.04</b>
Bendras remontuojamų patalpų plotas:			<b>230.90</b>

VISO AUKŠTE:


Svečių namų bendras plotas: 108,10 m²  
 Administracinių patalpų (Nr.6-17) bendras plotas: 122,80 m²  
 Administracinių patalpų (Nr.18-24) bendras plotas: 93,32 m²  
 (Administracinių patalpų pagrindinis plotas: 152,93 m²)  
**2a bendras plotas: 324,22 m²**

SUTARTINIS ŽYMĖJIMAS

- ESAMOS SIENOS
- PROJEKTUOJAMOS SIENOS IR PERTVAROS
- GRIAUNAMOS SIENOS IR PERTVAROS
- KERTAMOS ANGOS
- PROJEKTUOJAMAS APŠILTINIMO SLUOKSNIS
- REMONTUOJAMŲ PATALPŲ RIBA
- PASTATO BENDRASAVININKAMS PRIKLAUSANČIOS ADMINISTRACINĖS PATALPOS

0	2023.03	Projektiniai pasiūlymai	
Laida	Išleidimo data	Laidos statusas. Keitimo priežastis (jei taikoma)	
Kval. at. Nr.	Projektuotojas	Objekto pavadinimas:	
	<b>UAB "VAKARŲ REGIONO PROJEKTAI"</b>	Įstaigos - administracinio pastato, kapitalinio remonto, keičiant dalies patalpų paskirtį į svečių namų, Laisvės g. 26, Mažeikiuose, projektas	
	Vytauto g. 120-7, Palanga Tel.: 8-698-83701, El.paštas: rgpalanga@gmail.com		
A951	PV	R. Grikšas	Statinio numeris ir pavadinimas:
A951	Arch.	R. Grikšas	Įstaiga - administracinis pastatas (7.2.)
	Inž.	V.Sauseris	Dokumento pavadinimas:
			Antro aukšto planas
			1:150
	Statytojas ir (arba) užsakovas:	Dokumento žymuo:	Laida
LT	R. Ž., O. Ž., M. S., S. S.	23/04 -TDP- SA.B-03	0
			Lapas
			Lapų
			1 1

TREČIO AUKŠTO PLANAS M 1:100

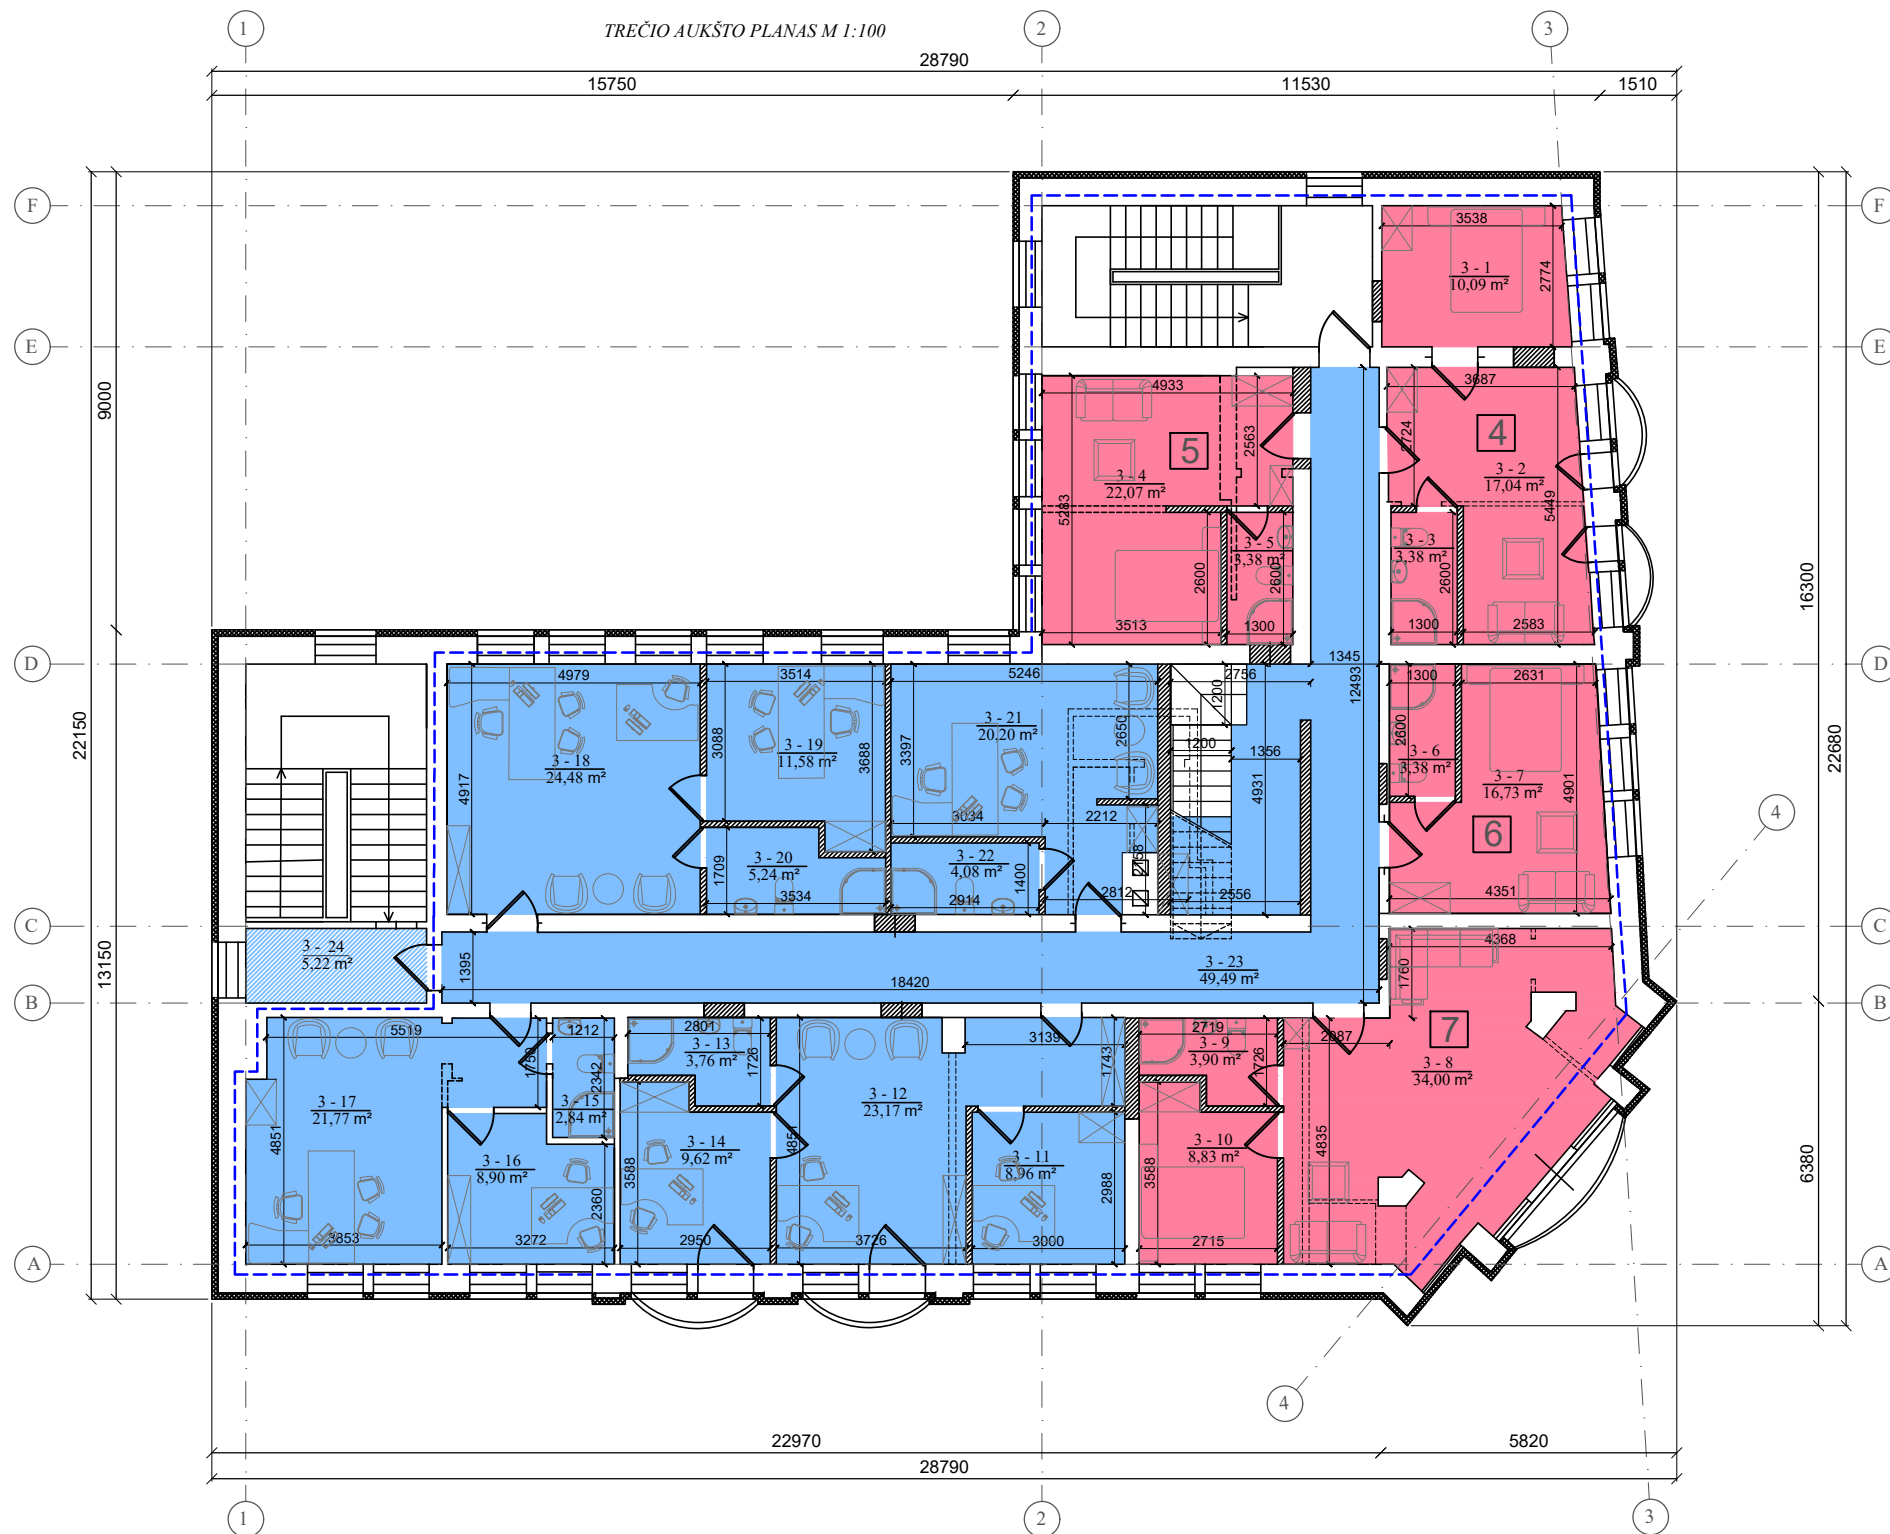

PATALPŲ EKSPLIKACIJA				
	Eil. Nr.	Pavadinimas	Plotas (m <sup>2</sup> )	
Svečių namų Nr.4	1	Kambarys	10,09	
	2	Svetainė	17,04	
	3	San.mazgas	3,38	
Bendras plotas:			<b>30,51</b>	
Svečių namų Nr.5	4	Kambarys	22,07	
	5	San.mazgas	3,38	
Bendras plotas:			<b>25,45</b>	
Svečių namų Nr.6	6	San.mazgas	3,38	
	7	Kambarys	16,73	
Bendras plotas:			<b>20,11</b>	
Svečių namų Nr.7	8	Svetainė	34,00	
	9	San.mazgas	3,90	
	10	Kambarys	8,83	
Bendras plotas:			<b>46,73</b>	
Administracinės patalpos	11	Kabinetas	8,96	
	12	Kabinetas	23,17	
	13	San.mazgas	3,76	
	14	Kabinetas	9,62	
	15	San.mazgas	2,84	
	16	Kabinetas	8,90	
	17	Kabinetas	21,77	
	18	Kabinetas	24,48	
	19	Kabinetas	11,58	
	20	San.mazgas	5,24	
	21	Kabinetas	20,20	
	22	San.mazgas	4,08	
	23	Koridorius	49,49	
	Bendras plotas:			<b>194,09</b>
	Bendras remontuojamų patalpų plotas:			<b>316,89</b>

**VIŠO AUKŠTE:**

Svečių namų bendras plotas: 122,80 m<sup>2</sup>

Administracinių patalpų (Nr.11-23) bendras plotas: 194,09 m<sup>2</sup>

Administracinių patalpų (Nr.24) bendras plotas: 5,22 m<sup>2</sup>

(Administracinių patalpų pagrindinis plotas: 128,68 m<sup>2</sup>)


**3a bendras plotas: 322,11 m<sup>2</sup>**

SUTARTINIS ŽYMĖJIMAS

- ESAMOS SIENOS
- PROJEKTUOJAMOS SIENOS IR PERTVAROS
- GRIAUNAMOS SIENOS IR PERTVAROS
- KERTAMOS ANGOS
- PROJEKTUOJAMAS APŠILTINIMO SLUOKSNIS
- REMONTUOJAMŲ PATALPŲ RIBA

0	2023.03	Projektiniai pasiūlymai	
Laida	Išleidimo data	Laidos statusas. Keitimo priežastis (jei taikoma)	
Kval. at. Nr.	Projektuotojas	Objekto pavadinimas:	
	UAB "VAKARŲ REGIONO PROJEKTAI"	Įstaigos - administracinio pastato, kapitalinio remonto, keičiant dalies patalpų paskirtį į svečių namų, Laisvės g. 26, Mažeikiuose, projektas	
	Vytauto g. 120-7, Palanga Tel.: 8-698-83701, El.paštas: rgpalanga@gmail.com		
A951	PV	R. Grikšas	Statinio numeris ir pavadinimas:
A951	Arch.	R. Grikšas	Įstaiga - administracinis pastatas (7.2.)
	Inž.	V.Sauseris	Dokumento pavadinimas:
			Trečio aukšto planas
			1:150
LT	Statytojas ir (arba) užsakovas:	Dokumento žymuo:	Laida
	R. Ž., O. Ž., M. S., S. S.	23/04 -TDP- SA.B-04	0
			Lapas
			Lapų
			1 1

PASTOGĖS PLANAS M 1:100

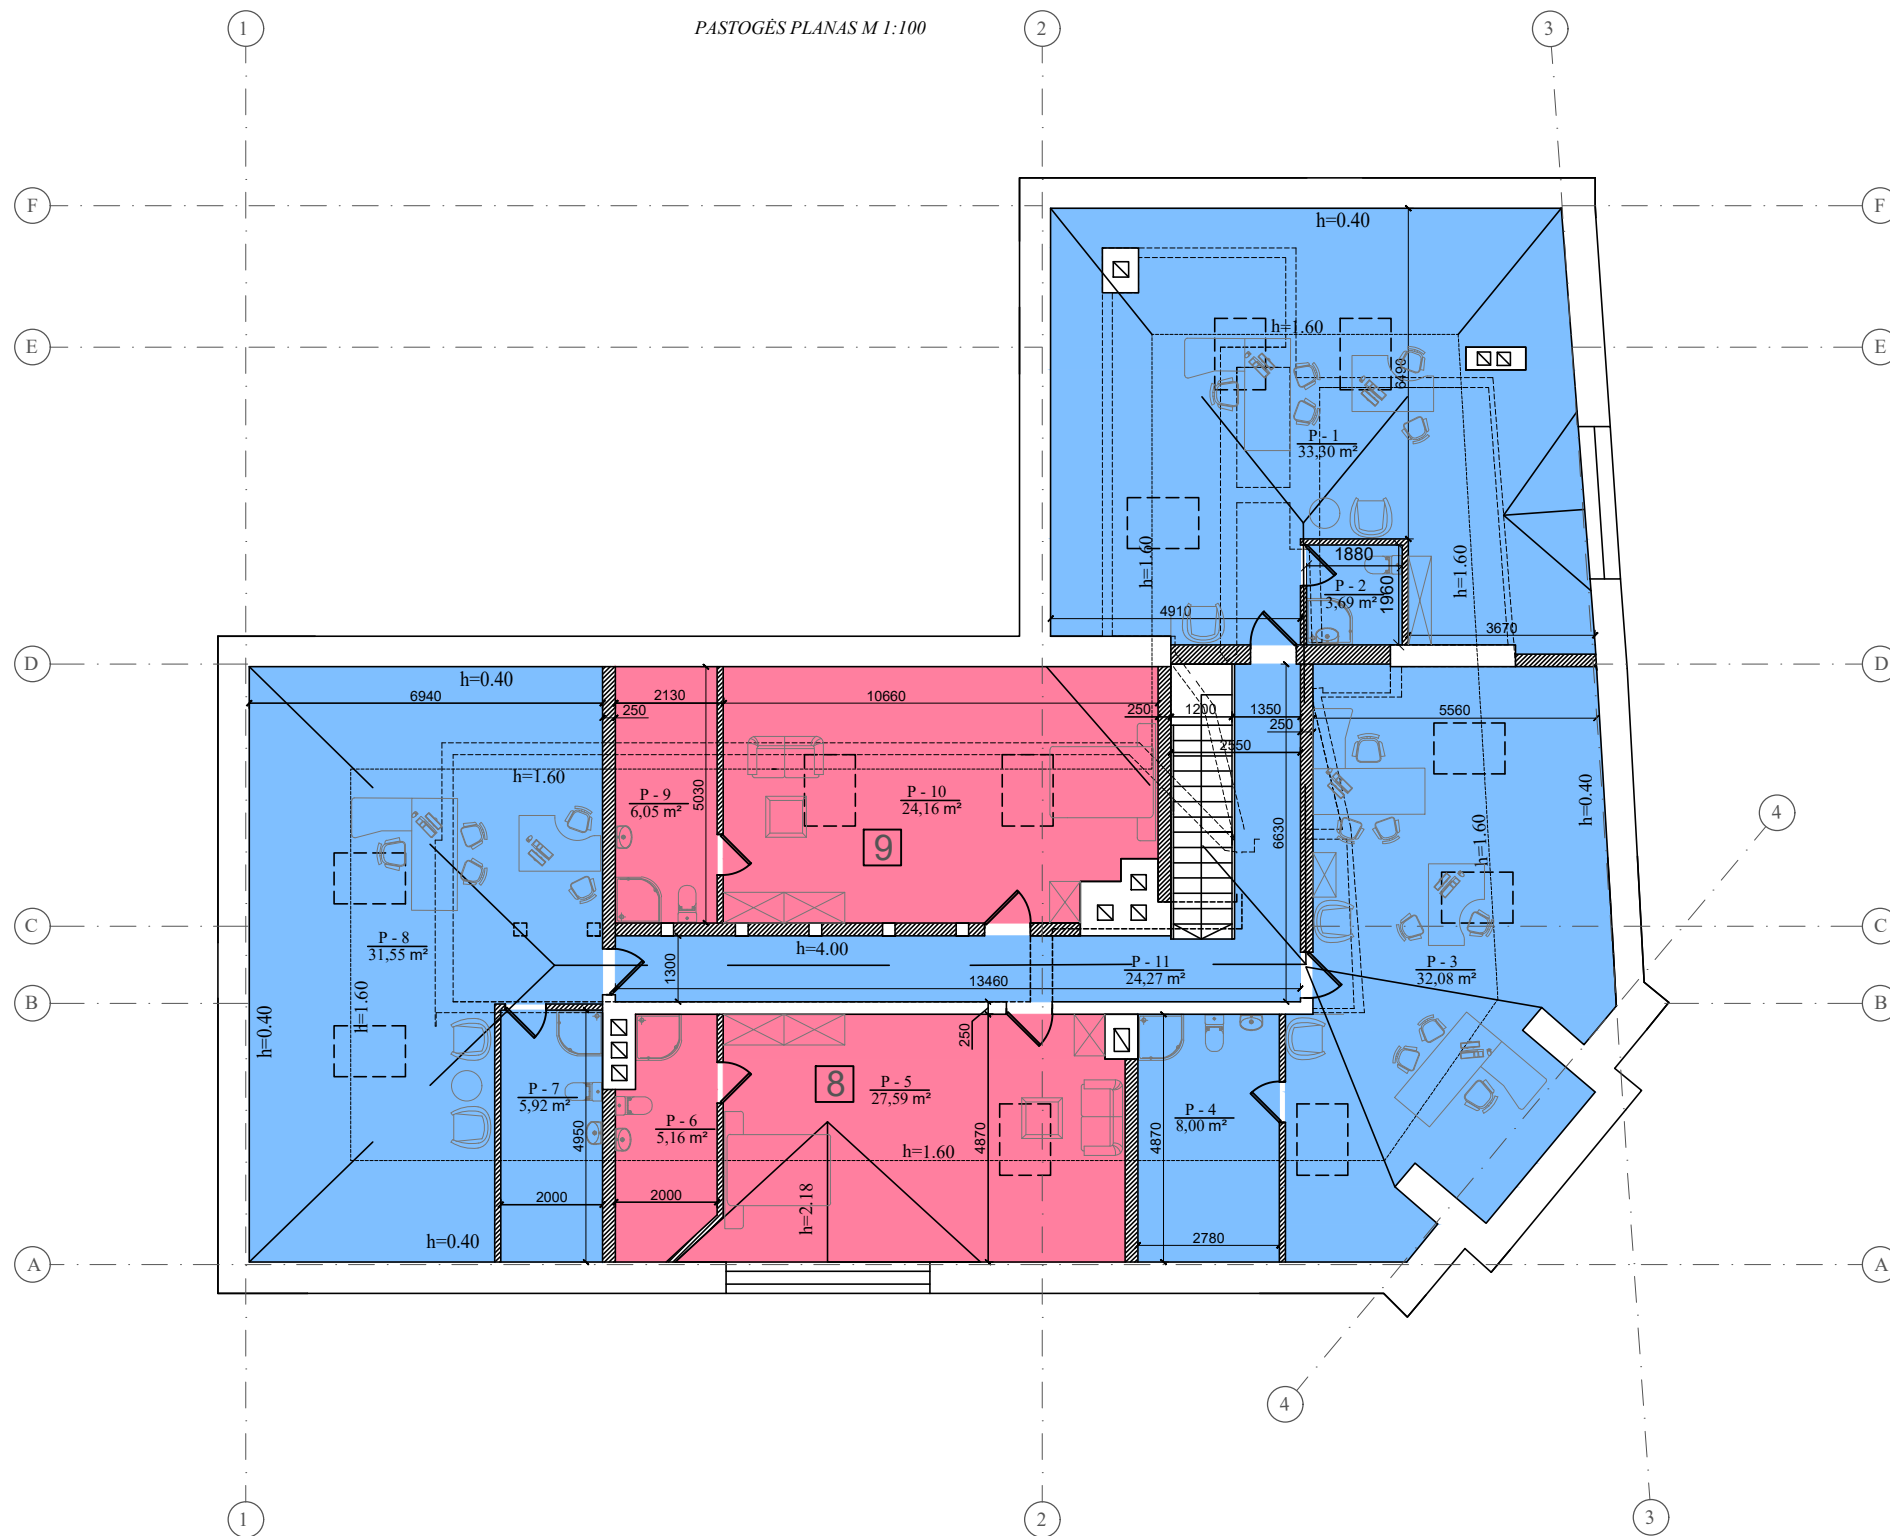

PATALPŲ EKSPLIKACIJA			
	Eil. Nr.	Pavadinimas	Plotas (m²)
Administracinės patalpos	1	Kabinetas	33,30
	2	San.mazgas	3,69
Bendras plotas:			<b>36.99</b>
Administracinės patalpos	3	Kabinetas	32,08
	4	San.mazgas	8,00
Bendras plotas:			<b>40.08</b>
Svečių namų Nr.8	5	Kabinetas	27,59
	6	San.mazgas	5,16
Bendras plotas:			<b>32.75</b>
Administracinės patalpos	7	San.mazgas	5,92
	8	Kabinetas	31,55
Bendras plotas:			<b>37.47</b>
Svečių namų Nr.9	9	San.mazgas	6,05
	10	Kabinetas	24,16
Bendras plotas:			<b>30.21</b>
Administracinės patalpos	11	Koridorius	24,27
Bendras plotas:			<b>24.27</b>
Bendras plotas:			<b>201,77</b>

**VISO AUKŠTE:**

Svečių namų bendras plotas: 62,96 m²  
 Administracinių patalpų bendras plotas: 138,81 m²  
 (Administracinių patalpų pagrindinis plotas: 96,93 m²)

**Pastogės bendras plotas: 201,77 m²**

SUTARTINIS ŽYMĖJIMAS


- ESAMOS SIENOS
- PROJEKTUOJAMOS SIENOS IR PERTVAROS
- GRIAUNAMOS SIENOS IR PERTVAROS
- KERTAMOS ANGOS
- PROJEKTUOJAMAS APŠILTINIMO SLUOKSNIS

0	2023.03	Projektiniai pasiūlymai	
Laida	Išleidimo data	Laidos statusas. Keitimo priežastis (jei taikoma)	
Kval. at. Nr.	Projektuotojas	Objekto pavadinimas:	
	UAB "VAKARŲ REGIONO PROJEKTAI"	Įstaigos - administracinio pastato, kapitalinio remonto, keičiant dalies patalpų paskirtį į svečių namų, Laisvės g. 26, Mažeikiuose, projektas	
	Vytauto g. 120-7, Palanga Tel.: 8-698-83701, El.paštas: rgpalanga@gmail.com		
A951	PV	R. Grikšas	Statinio numeris ir pavadinimas:
A951	Arch.	R. Grikšas	Įstaiga - administracinis pastatas (7.2.)
	Inž.	V.Sauseris	Dokumento pavadinimas:
			Pastogės planas
			1:150
LT	Statytojas ir (arba) užsakovas:	Dokumento žymuo:	Laida
	R. Ž., O. Ž., M. S., S. S.	23/04 -TDP- SA.B-05	0
			Lapas
			Lapų
			1
			1





FASADAS 1-3 M 1:100

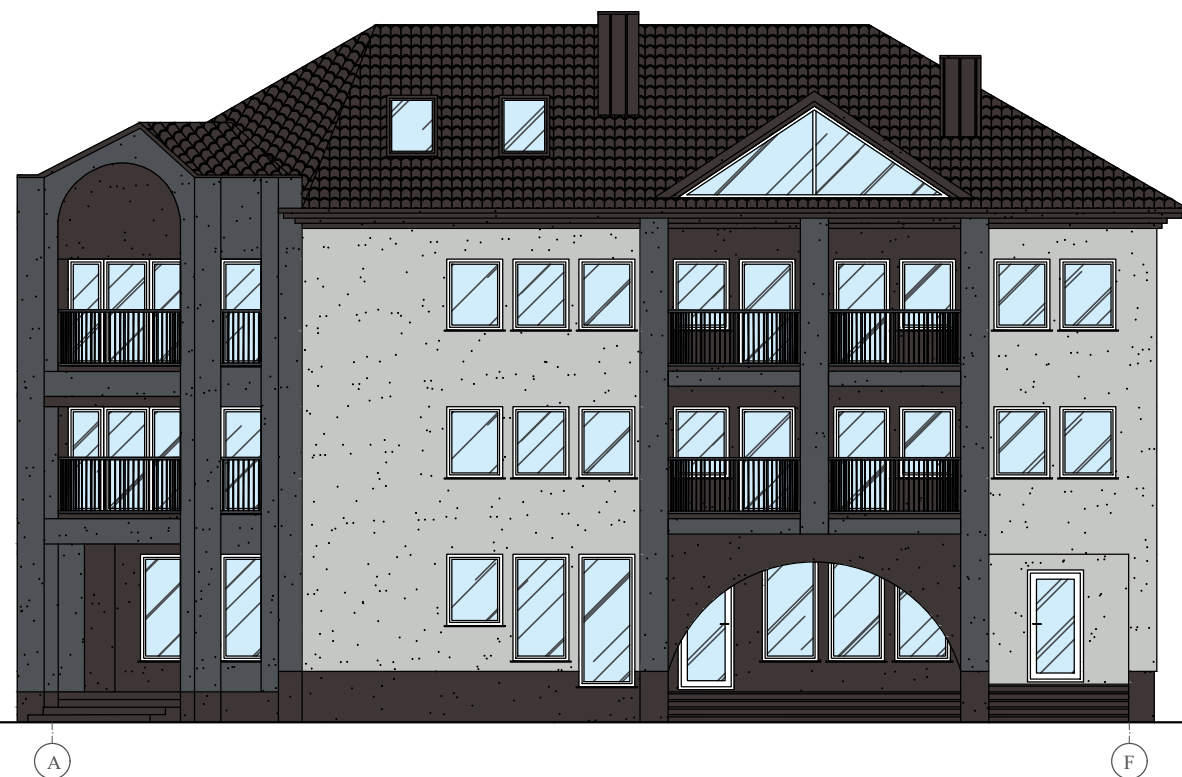

FASADAS A-F M 1:100



SUTARTINIS ŽYMĖJIMAS

PROFILIUOTA SKARDA (esama)		RAL 8019
DEKORATYVINIS TINKAS		RAL 7015
DEKORATYVINIS TINKAS		RAL 8019
DEKORATYVINIS TINKAS		RAL 7035

PASTABA: LANGAI, DURYS - BALTOS SPALVOS

PASTABOS

- Pastato aukščiai nesikeičia - lieka esamai.
- Numatomi išorinių sienų apšiltinimo ir apdailos darbai.

0	2023.03	Projektiniai pasiūlymai	
Laida	Išleidimo data	Laidos statusas. Keitimo priežastis (jei taikoma)	
Kval. at. Nr.	Projektuotojas	Objekto pavadinimas:	
	UAB "VAKARŲ REGIONO PROJEKTAI"	Įstaigos - administracinio pastato, kapitalinio remonto, keičiant dalies patalpų paskirtį į svečių namų, Laisvės g. 26, Mažeikiuose, projektas	
	Vytauto g. 120-7, Palanga Tel.: 8-698-83701, El.paštas : rgpalanga@gmail.com		
A951	PV	R. Grikšas	Statinio numeris ir pavadinimas:
A951	Arch.	R. Grikšas	Įstaiga - administracinis pastatas (7.2.)
	Inž.	V.Sauseris	Dokumento pavadinimas:
			Fasadai
			1:150
LT	Statytojas ir (arba) užsakovas:	Dokumento žymuo:	
	R. Ž., O. Ž., M. S., S. S.	23/04 -TDP- SA.B-06	
		Lapas	Lapų
		1	1





FASADAS 3-1 M 1:100



FASADAS F-A M 1:100



SUTARTINIS ŽYMĖJIMAS

PROFILIUOTA SKARDA (esama)		RAL 8019
DEKORATYVINIS TINKAS		RAL 7015
DEKORATYVINIS TINKAS		RAL 8019
DEKORATYVINIS TINKAS		RAL 7035

PASTABA: LANGAI, DURYS - BALTOS SPALVOS

PASTABOS

- Pastato aukščiai nesikeičia - lieka esamai.
- Numatomi išorinių sienų apšiltinimo ir apdailos darbai.

0	2023.03	Projektiniai pasiūlymai			
Laida	Išleidimo data	Laidos statusas. Keitimo priežastis (jei taikoma)			
Kval. at. Nr.	Projektuotojas	UAB "VAKARŲ REGIONO PROJEKTAI"		Objekto pavadinimas:	
		Vytauto g. 120-7, Palanga Tel.: 8-698-83701, El.paštas : rgpalanga@gmail.com		Įstaigos - administracinio pastato, kapitalinio remonto, keičiant dalies patalpų paskirtį į svečių namų, Laisvės g. 26, Mažeikiuose, projektas	
A951	PV	R. Grikšas	Statinio numeris ir pavadinimas:		
A951	Arch.	R. Grikšas	Įstaiga - administracinis pastatas (7.2.)		
	Inž.	V.Sauseris	Dokumento pavadinimas:		Laida
			Fasadai		0
			1:150		Lapas
LT	Statytojas ir (arba) užsakovas:	R. Ž., O. Ž., M. S., S. S.		Dokumento žymuo:	Lapų
				23/04 -TDP- SA.B-07	1
					1