




- Projekto statinių/ pastatų schema:**
- 1 - Vakarų paviljonas (3B3p)
 - 2 - Šiaurės korpusas (12C3p)
 - 3 - Šiaurės paviljonas (12C3p)
 - 4 - Pirmas rytų korpusas (2N3p)
 - 5 - Kito projekto apimtyje
 - 6 - Kito projekto apimtyje
 - 7 - Rytų paviljono vieta
 - 8 - Antro rytų korpuso vieta
 - 9 - Pietų paviljono vieta
 - 10 - Pirmas priestatas (2N3p)
 - 11 - Sporto maniežas (3U1p)
 - 12 - Pirmas namas (12C3p)
 - 13 - Antras namas (3P3p)
 - 14 - Pastatas (5P2p)
 - 15 - Antras priestatas (4F1p)
 - 16 - Trečias priestatas (3U1p)

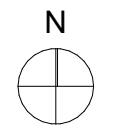

SUTARTINIAI ŽYMĖJIMAI

- Komplexas: pastatai projekto apimtyje
- Komplexas: kiti pastatai (ne projekto apimtyje)
- Aplinkiniai pastatai
- Miesto aikštė
- Muziejaus aikštė
- Sklypo riba
- Gatvės
- Pagrindinis įėjimas į pastatų kompleksą
- Įvažiavimas į sklypą

Atestato nr. A1014, 0817		UAB "ATODANGOS" Maironio 11 01124 Vilnius +370 618 80950 info@atodangos.lt			Projektas: KULTŪROS PASKIRTIES PASTATO (7.10.) VILNIAUS G. 24, VILNIUJE REKONSTRAVIMO IR KAPITALINIO REMONTO PROJEKTAS				
		PV, PDV	R. Zilinskas	2023					
Kražių g. 25, 01108, Vilnius. +370 5 261 0221, info@processoffice.lt									
A1460	Archit.	Vytautas Blekša	2023	Brėžinio pavadinimas:		Mastelis			
	Archit.	Dovilė Vanhaeperen	2023	SITUACIJOS SCHEMA		1:1000			
	Archit.	Aistė Galaunytė	2023						
	Archit.	Gedas Žiemelis	2023						
Kalba	Statytojas: Lietuvos nacionalinis dailės muziejus			Dokumento žymuo:					
LT	Adresas: Didžioji g. 4, 01128 Vilnius			Projekto nr.:	Etapas	Dalis	Laida	Brėžinys	Lapas
				PO-1043	PP	-	0	A-01	1/1

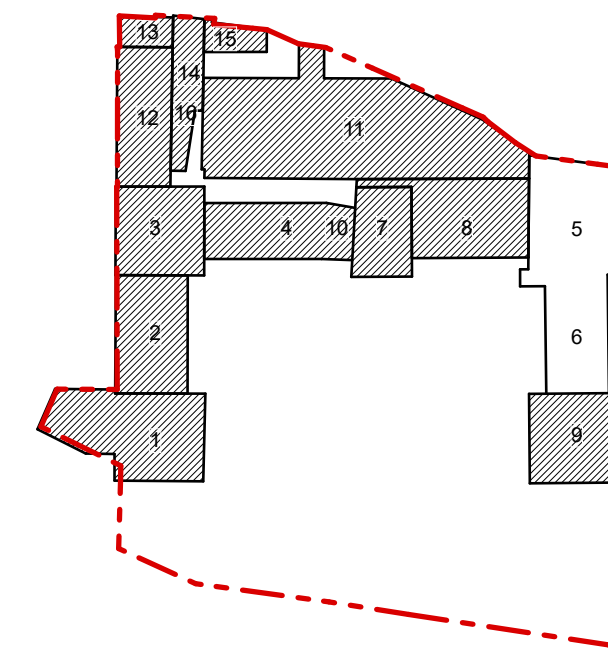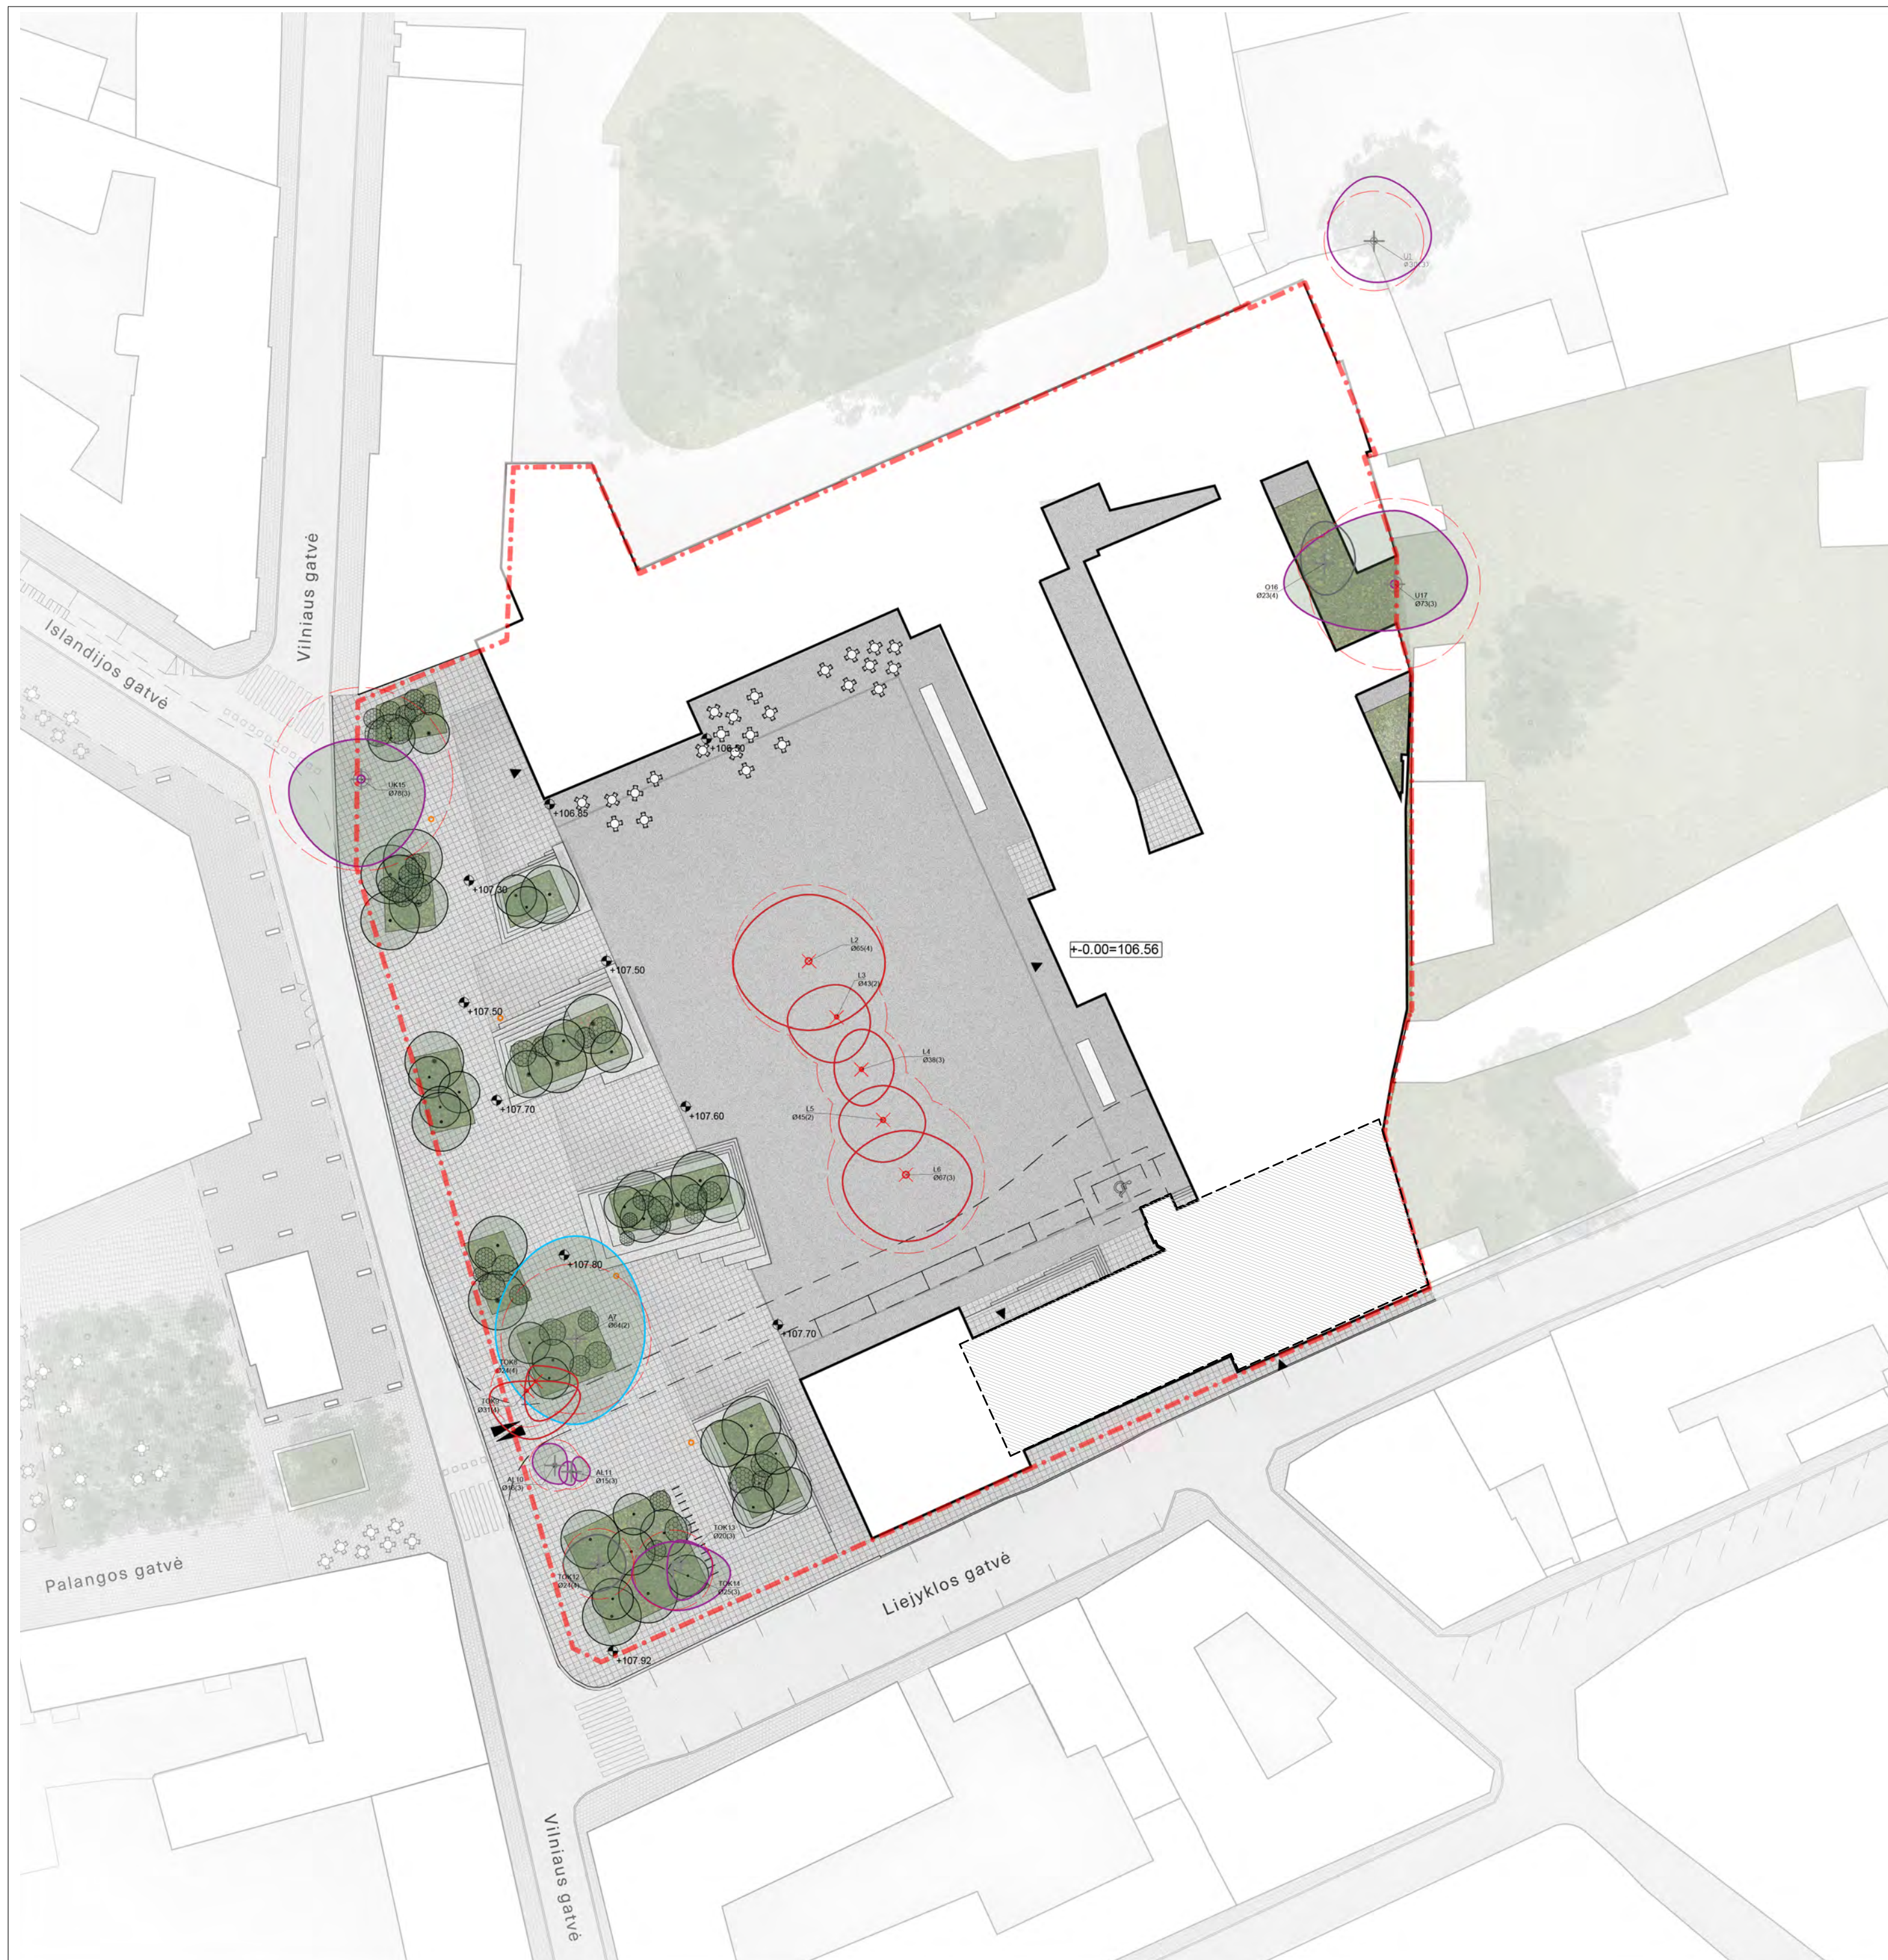

- Projekto statinių/ pastatų schema:**
- 1 - Vakarų paviljonas (3B3p)
 - 2 - Šiaurės korpusas (12C3p)
 - 3 - Šiaurės paviljonas (12C3p)
 - 4 - Pirmas rytų korpusas (2N3p)
 - 5 - Kito projekto apimtyje
 - 6 - Kito projekto apimtyje
 - 7 - Rytų paviljono vieta
 - 8 - Antro rytų korpuso vieta
 - 9 - Pietų paviljono vieta
 - 10 - Pirmas priestatas (2N3p)
 - 11 - Sporto maniežas (3U1p)
 - 12 - Pirmas namas (12C3p)
 - 13 - Antras namas (3P3p)
 - 14 - Pastatas (5P2p)
 - 15 - Antras priestatas (4F1p)
 - 16 - Trečias priestatas (3U1p)

SUTARTINIAI ŽYMĖJIMAI

- Pastatai projekto apimtyje
- Aplinkiniai pastatai
- Sklypo riba
- Aikštės danga (akmens plokštės)
- smulkios akmeninės trinkelės su skaldos užpildu
- Žemoji Flora
- Medžiai projektuojami
- Pastatai kito projekto apimtyje
- Projektuojamas lietaus vandens surinkimo latakas
- Įėjimas į pastatą
- Įvažiavimas į sklypą
- Transporto judėjimas sklype
- Apšvietimo stulpai

Esamų medžių žymėjimas

- R - medžio rūšis, 8 - medžio eilės numeris brėžinyje/žiniaraštyje
- G36 - kamieno diametras; 1 - medžio būklės indeksas
- Lajos projekcija
- Kamieno diametras 1.30 m aukštyje
- Kamieno kaklelio diametras
- Kamieno ašis
- Šaknų apsaugos plotas

- Medžio būklės indekso ženklai**
- 1 - GEROS BŪKLĖS MEDIS
 - 2 - VIDUTINĖ BŪKLĖS MEDIS
 - 3 - NEPATENKINAMOS BŪKLĖS MEDIS
 - 4 - BLOGOS BŪKLĖS MEDIS
 - 5 - ŠALINAMAS MEDIS
 - 6 - SAUGOMO GAMTOS OBJEKTO STATUSĄ TURINTIS MEDIS
- Šaknų apsaugos ploto spindulys seneliams medžiams apskaičiuojamas kamieno Ø dauginant iš 15


BENDRIEJI RODIKLIAI:

Sklypo plotas - **10589 m²**
 Sklypo užstatymas - **4850 m²**
 Užstatymo tankumas - **0,46**
 Bendras patalpų plotas - **11 100 m²**


- **Projektuojama - 8742 m²**
 (Antžeminė dalis - 7291,56 m²;
 Požeminė dalis - 1450,54 m²)

- **Kito projekto apimtyje - 2358 m²**
 (Antžeminė dalis - 2057,89 m²;
 Požeminė dalis - 299,81 m²)



Užstatymo intensyvumas - **0.88**
 Želdynų procentas - **6 %**

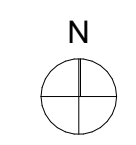

±0.00=106.56

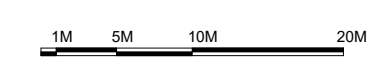

Atestato nr. A1014, 0817	 UAB "ATODANGOS" Maironio 11 01124 Vilnius +370 618 80950 info@atodangos.lt PV, PDV R. Žilinskas 2023	Projektas: KULTŪROS PASKIRTIES PASTATO (7.10.) VILNIAUS G. 24, VILNIUJE REKONSTRAVIMO IR KAPITALINIO REMONTO PROJEKTAS							
		 Kražių g. 25, 01108, Vilnius, +370 5 261 0221, info@processoffice.lt							
A1460	Archit.	Vytautas Biekša	2023	Brėžinio pavadinimas: Žemės sklypo planas	Mastelis 1:500				
BK006293 ZPRV 39	Kr. Archit.	Povilas Marozas	2023						
	Archit.	Dovilė Vanhaeperen	2023						
	Archit.	Aistė Galaunytė	2023						
	Archit.	Gedas Žiemelis	2023						
Kalba	Statytojas: Lietuvos nacionalinis dailės muziejus			Dokumento žymuo:					
LT	Adresas: Didžioji g. 4, 01128 Vilnius			Projekto nr.:	Etapas:	Dalis:	Laida:	Brėžinys:	Lapas:
				PO-1043	PP	-	0	A-02	1/2

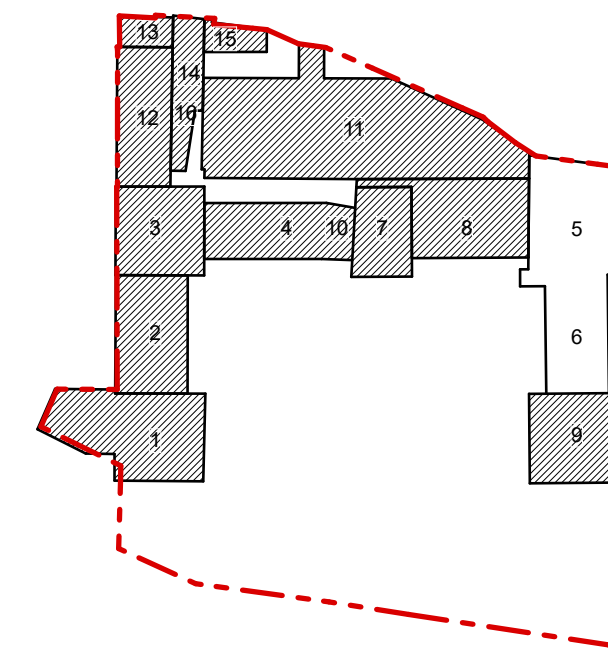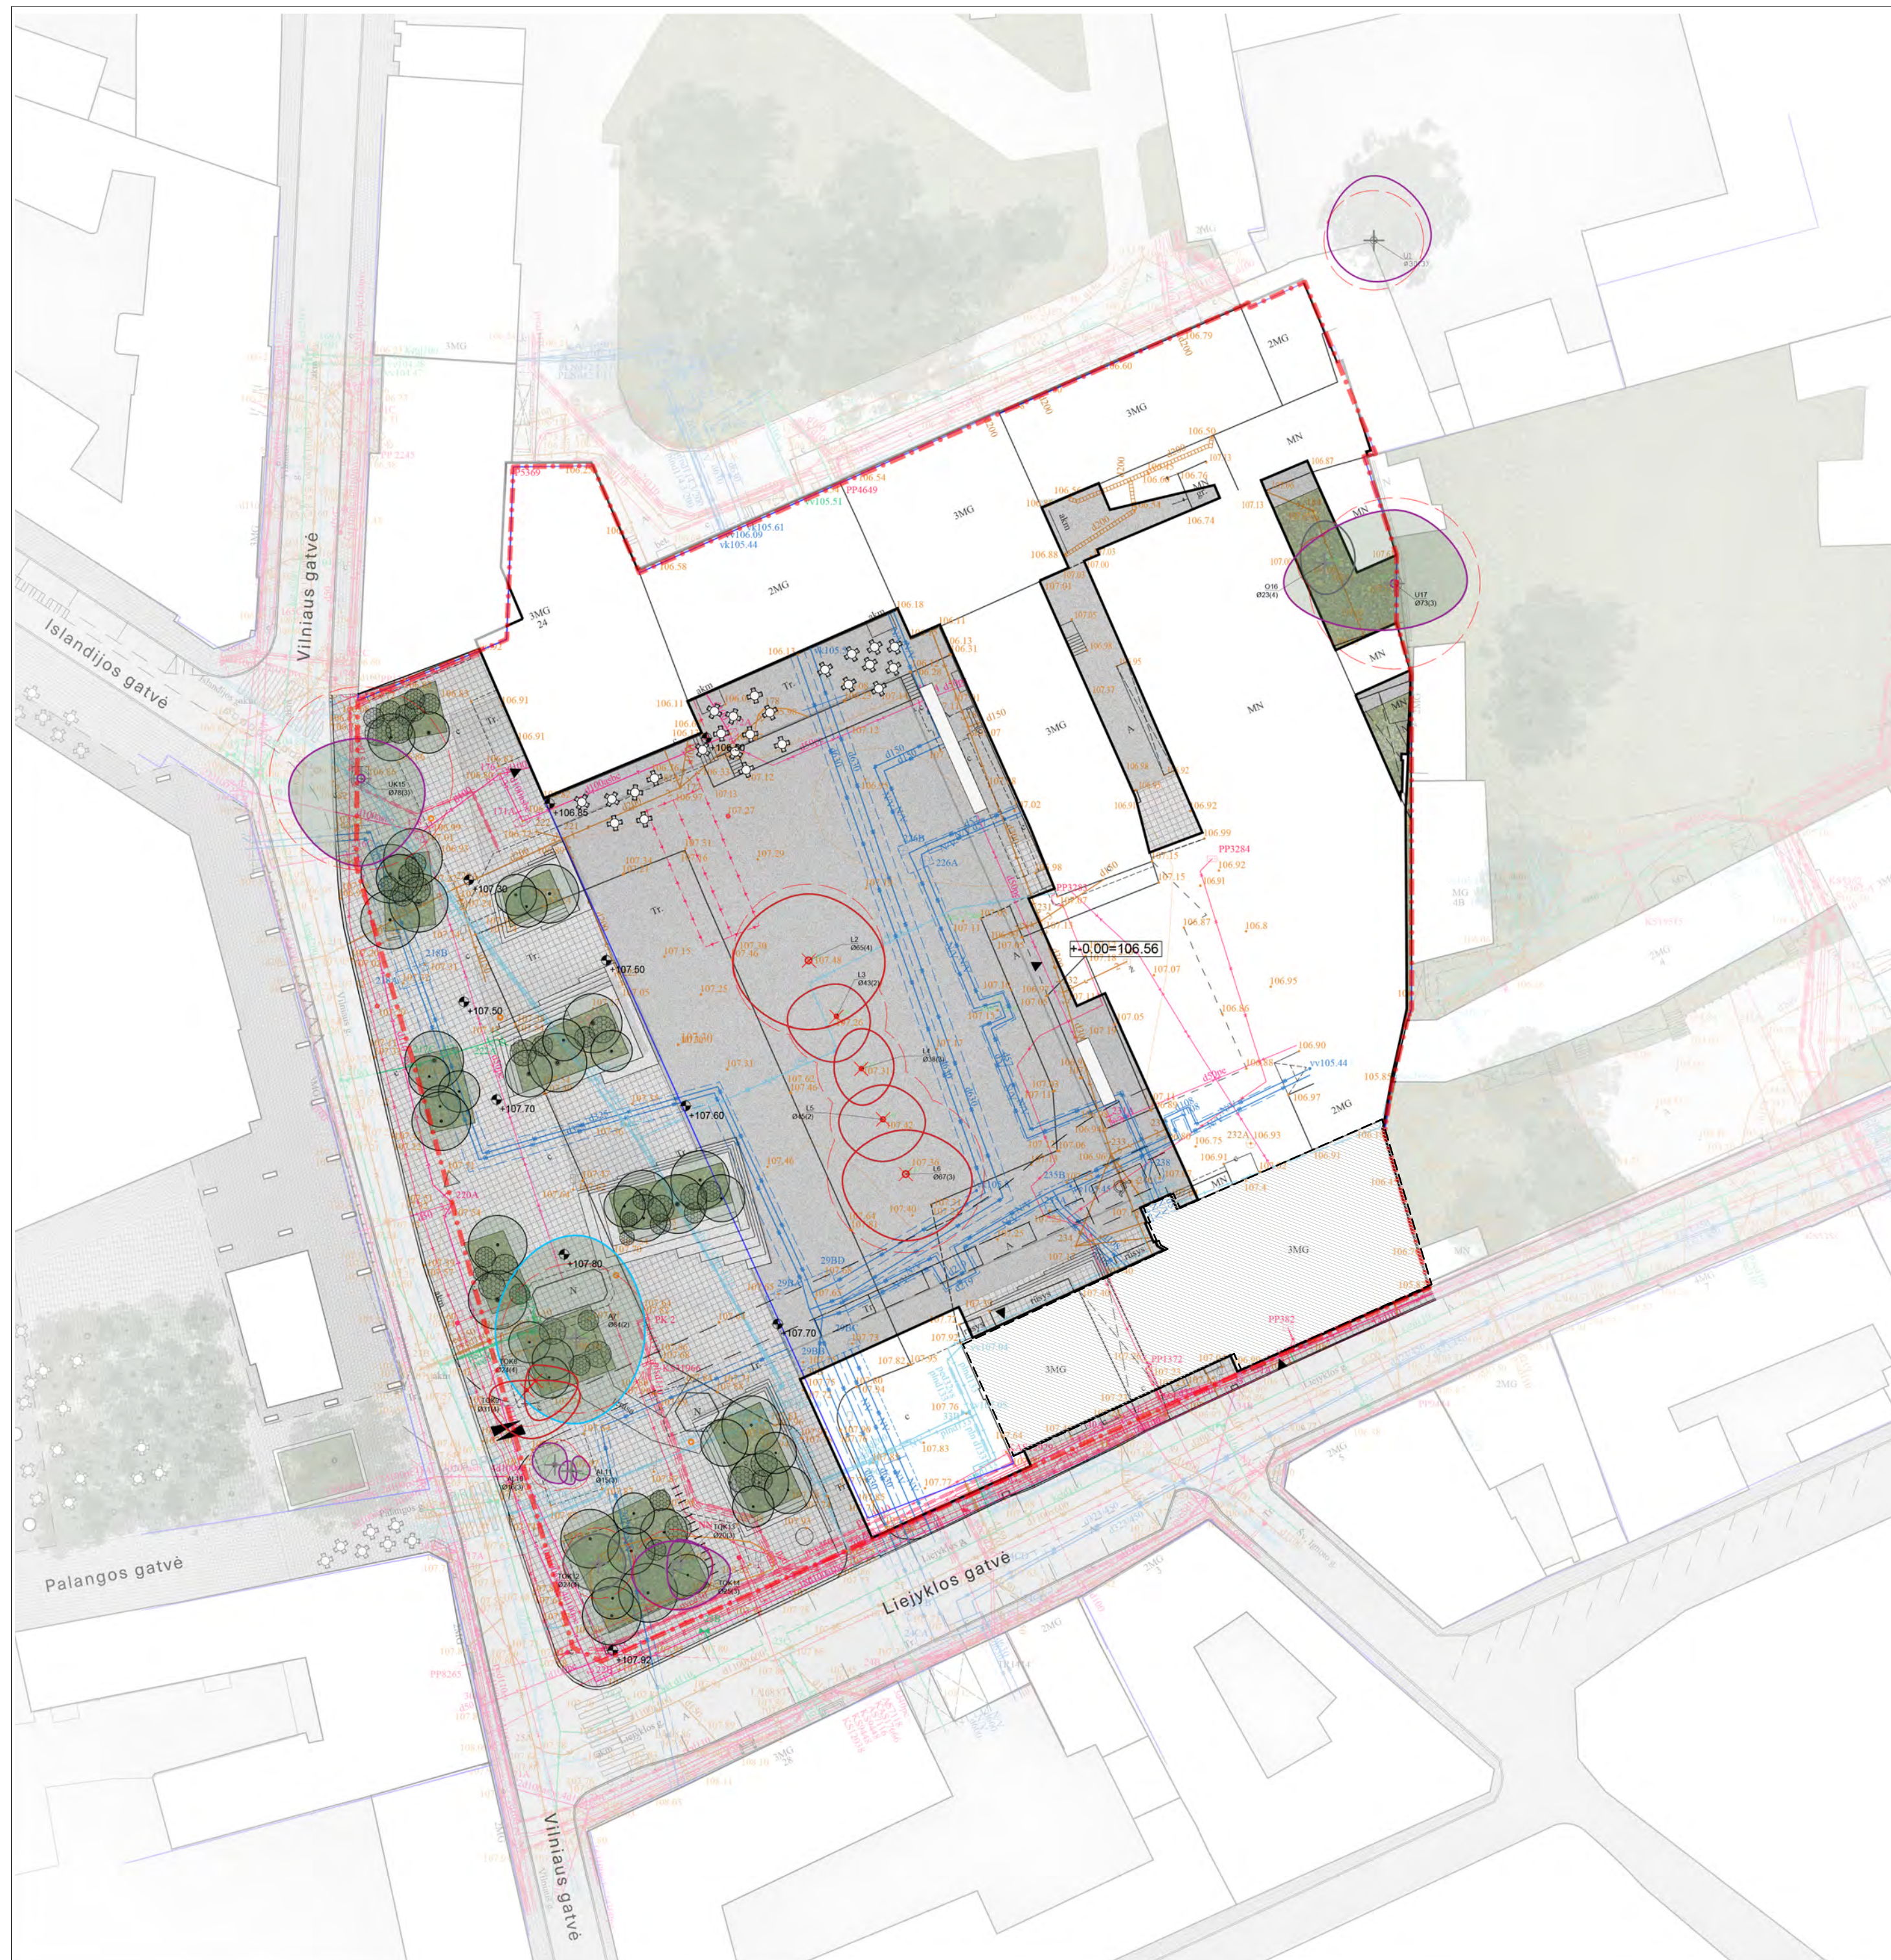

- Projekto statinių/ pastatų schema:**
- 1 - Vakarų paviljonas (3B3p)
 - 2 - Šiaurės korpusas (12C3p)
 - 3 - Šiaurės paviljonas (12C3p)
 - 4 - Pirmas rytų korpusas (2N3p)
 - 5 - Kito projekto apimtyje
 - 6 - Kito projekto apimtyje
 - 7 - Rytų paviljono vieta
 - 8 - Antro rytų korpuso vieta
 - 9 - Pietų paviljono vieta
 - 10 - Pirmas priestatas (2N3p)
 - 11 - Sporto maniežas (3U1p)
 - 12 - Pirmas namas (12C3p)
 - 13 - Antras namas (3P3p)
 - 14 - Pastatas (5P2p)
 - 15 - Antras priestatas (4F1p)
 - 16 - Trečias priestatas (3U1p)

SUTARTINIAI ŽYMĖJIMAI

- Pastatai projekto apimtyje
- Aplinkiniai pastatai
- Sklypo riba
- Aikštės danga (akmens plokštės)
- smulkios akmeninės trinkelės su skaldos užpildu
- Žemoji Flora
- Medžiai projektuojami
- Pastatai kito projekto apimtyje
- Projektuojamas lietaus vandens surinkimo latakas
- Įėjimas į pastatą
- Įvažiavimas į sklypą
- Transporto judėjimas sklype
- Apšvietimo stulpai

Esamų medžių žymėjimas

- R - medžio rūšis, 8 - medžio eilės numeris brėžinyje/žiniaraštyje
- G36 - kamieno diametras; 1 - medžio būklės indeksas
- Lajos projekcija
- Kamieno diametras 1.30 m aukštyje
- Kamieno kaklelio diametras
- Kamieno ašis
- Šaknų apsaugos plotas

- Medžio būklės indekso ženklai
- 1 - GEROS BŪKLĖS MEDIS
- 2 - VIDUTINĖ BŪKLĖS MEDIS
- 3 - NEPATENKINAMOS BŪKLĖS MEDIS
- 4 - BLOGOS BŪKLĖS MEDIS
- 5 - ŠALINAMAS MEDIS
- 6 - SAUGOMO GAMTOS OBJEKTO STATUSĄ TURINTIS MEDIS
- Šaknų apsaugos plotas spindulys senoliams medžiams apskaičiuojamas kamieno Ø dauginant iš 15

BENDRIEJI RODIKLIAI:

Sklypo plotas - **10589 m²**

Sklypo užstatymas - **4850 m²**

Užstatymo tankumas - **0,46**


Bendras patalpų plotas - **11 100 m²**

- **Projektuojama - 8742 m²**
 (Antžeminė dalis - 7291,56 m²;
 Požeminė dalis - 1450,54 m²)


- **Kito projekto apimtyje - 2358 m²**
 (Antžeminė dalis - 2057,89 m²;
 Požeminė dalis - 299,81 m²)

Užstatymo intensyvumas - **0.88**

Želdynų procentas - **6 %**

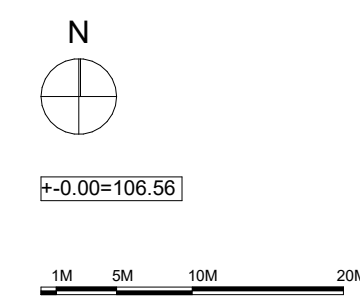

Atestato nr. A1014, 0817	ATODANGOS UAB "ATODANGOS" Maironio 11 01124 Vilnius +370 618 80950 info@atodangos.lt	Projektas: KULTŪROS PASKIRTIES PASTATO (7.10.) VILNIAUS G. 24, VILNIUJE REKONSTRAVIMO IR KAPITALINIO REMONTO PROJEKTAS
	PV, PDV R. Ziilinskas 2023	
	Processoffice Kražių g. 25, 01108, Vilnius, +370 5 261 0221, info@processoffice.lt	
A1460	Archit. Vytautas Biekša 2023	Brėžinio pavadinimas: Mastelis
BK005293 ZPRV 39	Kr. Archit. Povilas Marozas 2023	Žemės sklypo planas
	Archit. Dovilė Vanhaeperen 2023	
	Archit. Aistė Galaunytė 2023	
	Archit. Gedas Žiemelis 2023	
Kalba LT	Statytojas: Lietuvos nacionalinis dailės muziejus Adresas: Didžioji g. 4, 01128 Vilnius	Dokumento žymuo: Projekto nr. PO-1043 Etapas PP Dalis - Laida 0 Brėžinys A-02 Lapas 2/2

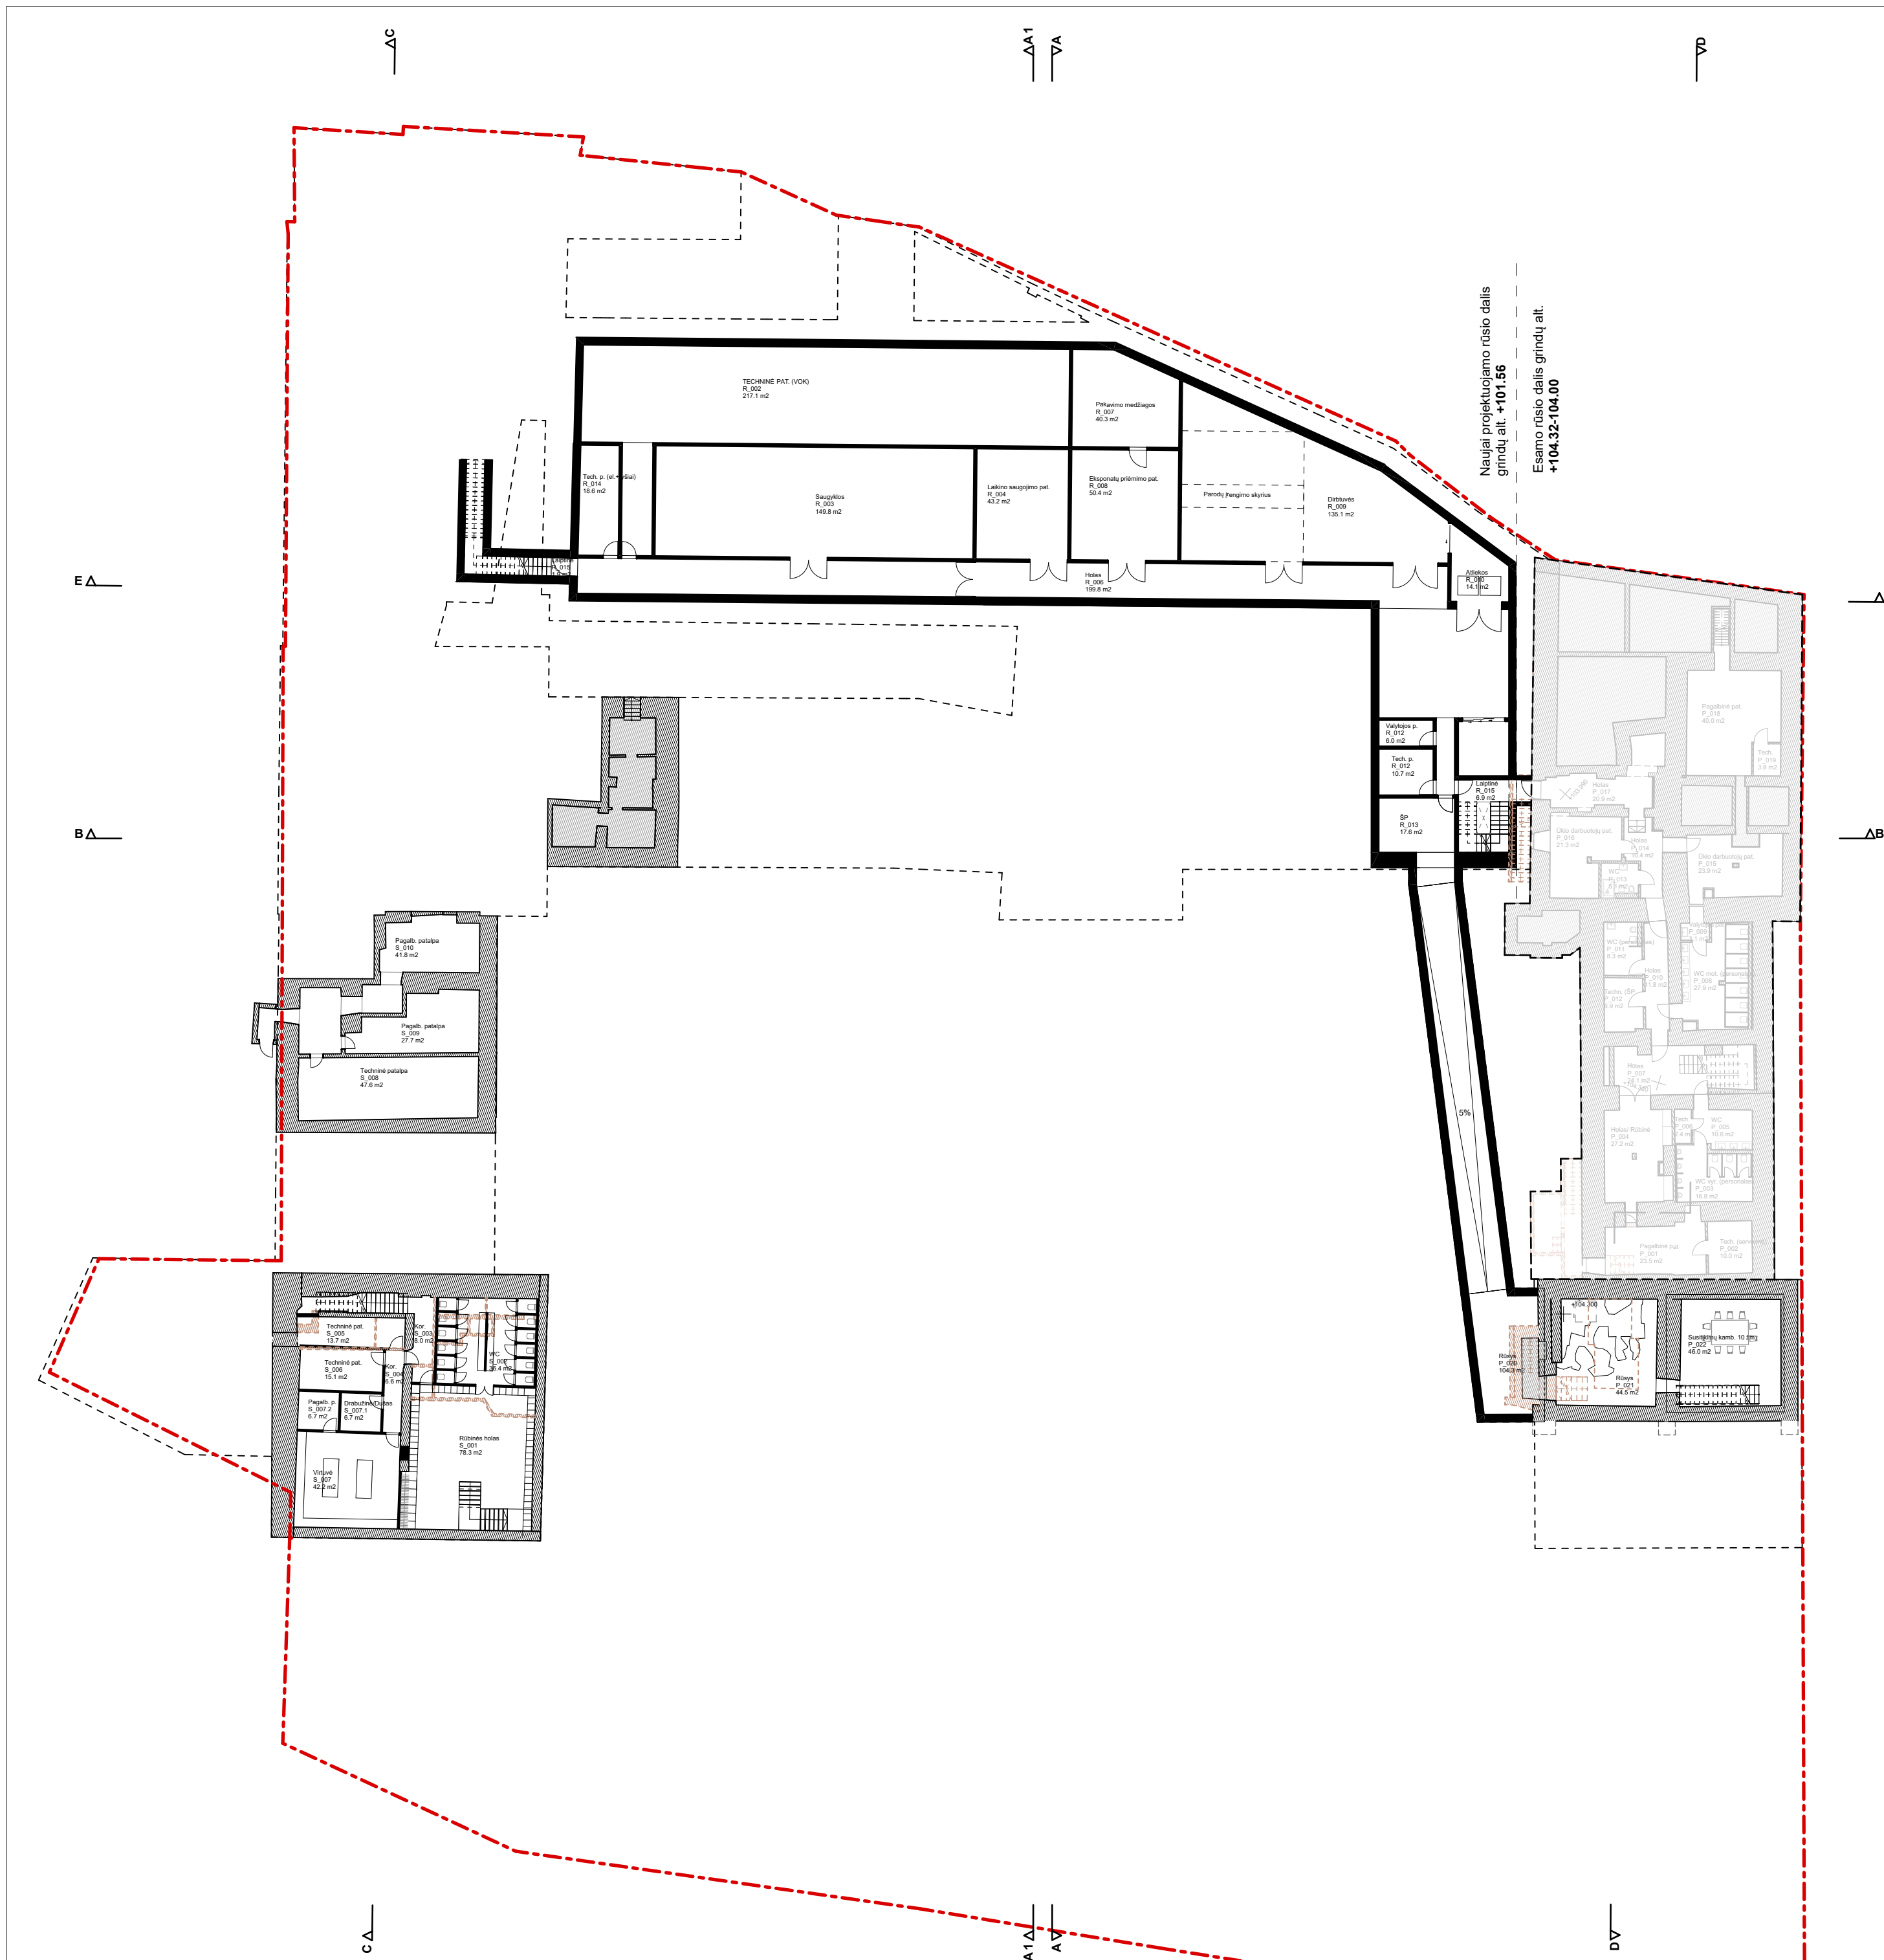

RŪSIO AUKŠTO PLOTAI:


Administracija	45.99
Bendrosios	78.30
Pagalbinės patalpos	352.64
Restoranas/kavinė	55.50
532.43 m²	

RŪSIO AUKŠTO PLOTAI (5,6 pastatai):

Logistika/dirbtuvės	45.12
Pagalbinės patalpos	254.69
299.81 m²	

Naujai projektuojamas rūsys:

Archyvai	149.76
Techninės patalpos	217.12
Logistika/dirbtuvės	283.12
Pagalbinės patalpos	268.20
918.20 m²	

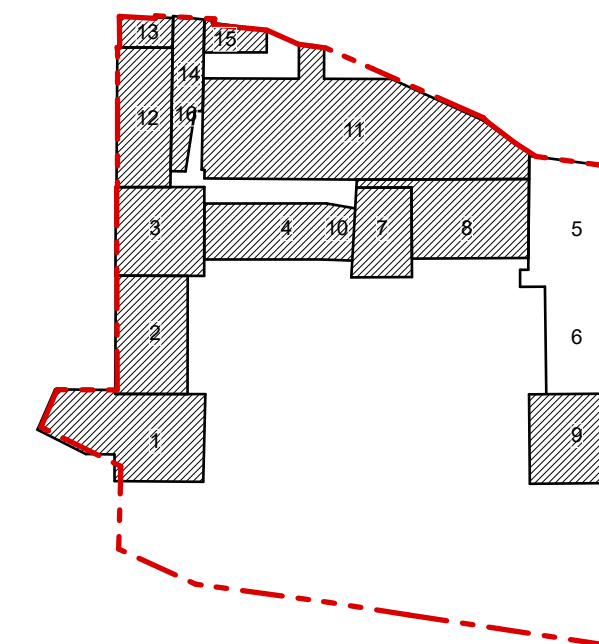


Projekto statinių/ pastatų schema:

- 1 - Vakarų paviljonas (3B3p)
- 2 - Šiaurės korpusas (12C3p)
- 3 - Šiaurės paviljonas (12C3p)
- 4 - Pirmas rytų korpusas (2N3p)
- 5 - Kito projekto apimtyje
- 6 - Kito projekto apimtyje
- 7 - Rytų paviljono vieta
- 8 - Antro rytų korpuso vieta
- 9 - Pietų paviljono vieta
- 10 - Pirmas priestatas (2N3p)
- 11 - Sporto maniežas (3U1p)
- 12 - Pirmas namas (12C3p)
- 13 - Antras namas (3P3p)
- 14 - Pastatas (5P2p)
- 15 - Antras priestatas (4F1p)
- 16 - Trečias priestatas (3U1p)

SUTARTINIAI ŽYMĖJIMAI


- Sklypo riba
- Projektuojamos sienos/ pertvaros
- Esamos sienos/ pertvaros
- Griauamos/ demontuojamos sienos/ pertvaros
- Kito projekto apimtyje

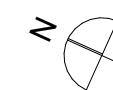

±0.00=106.56

1M 5M 10M 20M

Atestato nr. A1014, 0817		UAB "ATODANGOS"		Projektas:	
		Maironio 11 01124 Vilnius +370 618 80950 info@atodangos.lt		KULTŪROS PASKIRTIES PASTATO (7.10.) VILNIAUS G. 24, VILNIUJE REKONSTRAVIMO IR KAPITALINIO REMONTO PROJEKTAS	
		PV, PDV	R. Žilinskas	2023	
			Kražių g. 25, 01108, Vilnius. +370 5 261 0221, info@processoffice.lt		
A1460	Archit.	Vytautas Blekša		2023	Brėžinio pavadinimas: Mastelis
	Archit.	Dovilė Vanhaeperen		2023	RŪSIO PLANO SCHEMA
	Archit.	Aistė Galaunytė		2023	
	Archit.	Gedas Žiemelis		2023	
Kalba	Statytojas: Lietuvos nacionalinis dailės muziejus				Dokumento žymuo:
LT	Adresas: Didžioji g. 4, 01128 Vilnius				Projekto nr.: PO-1043
	Etapas	Dalis	Laida	Brėžinys	Lapas
	PP	-	0	A-03	1/1

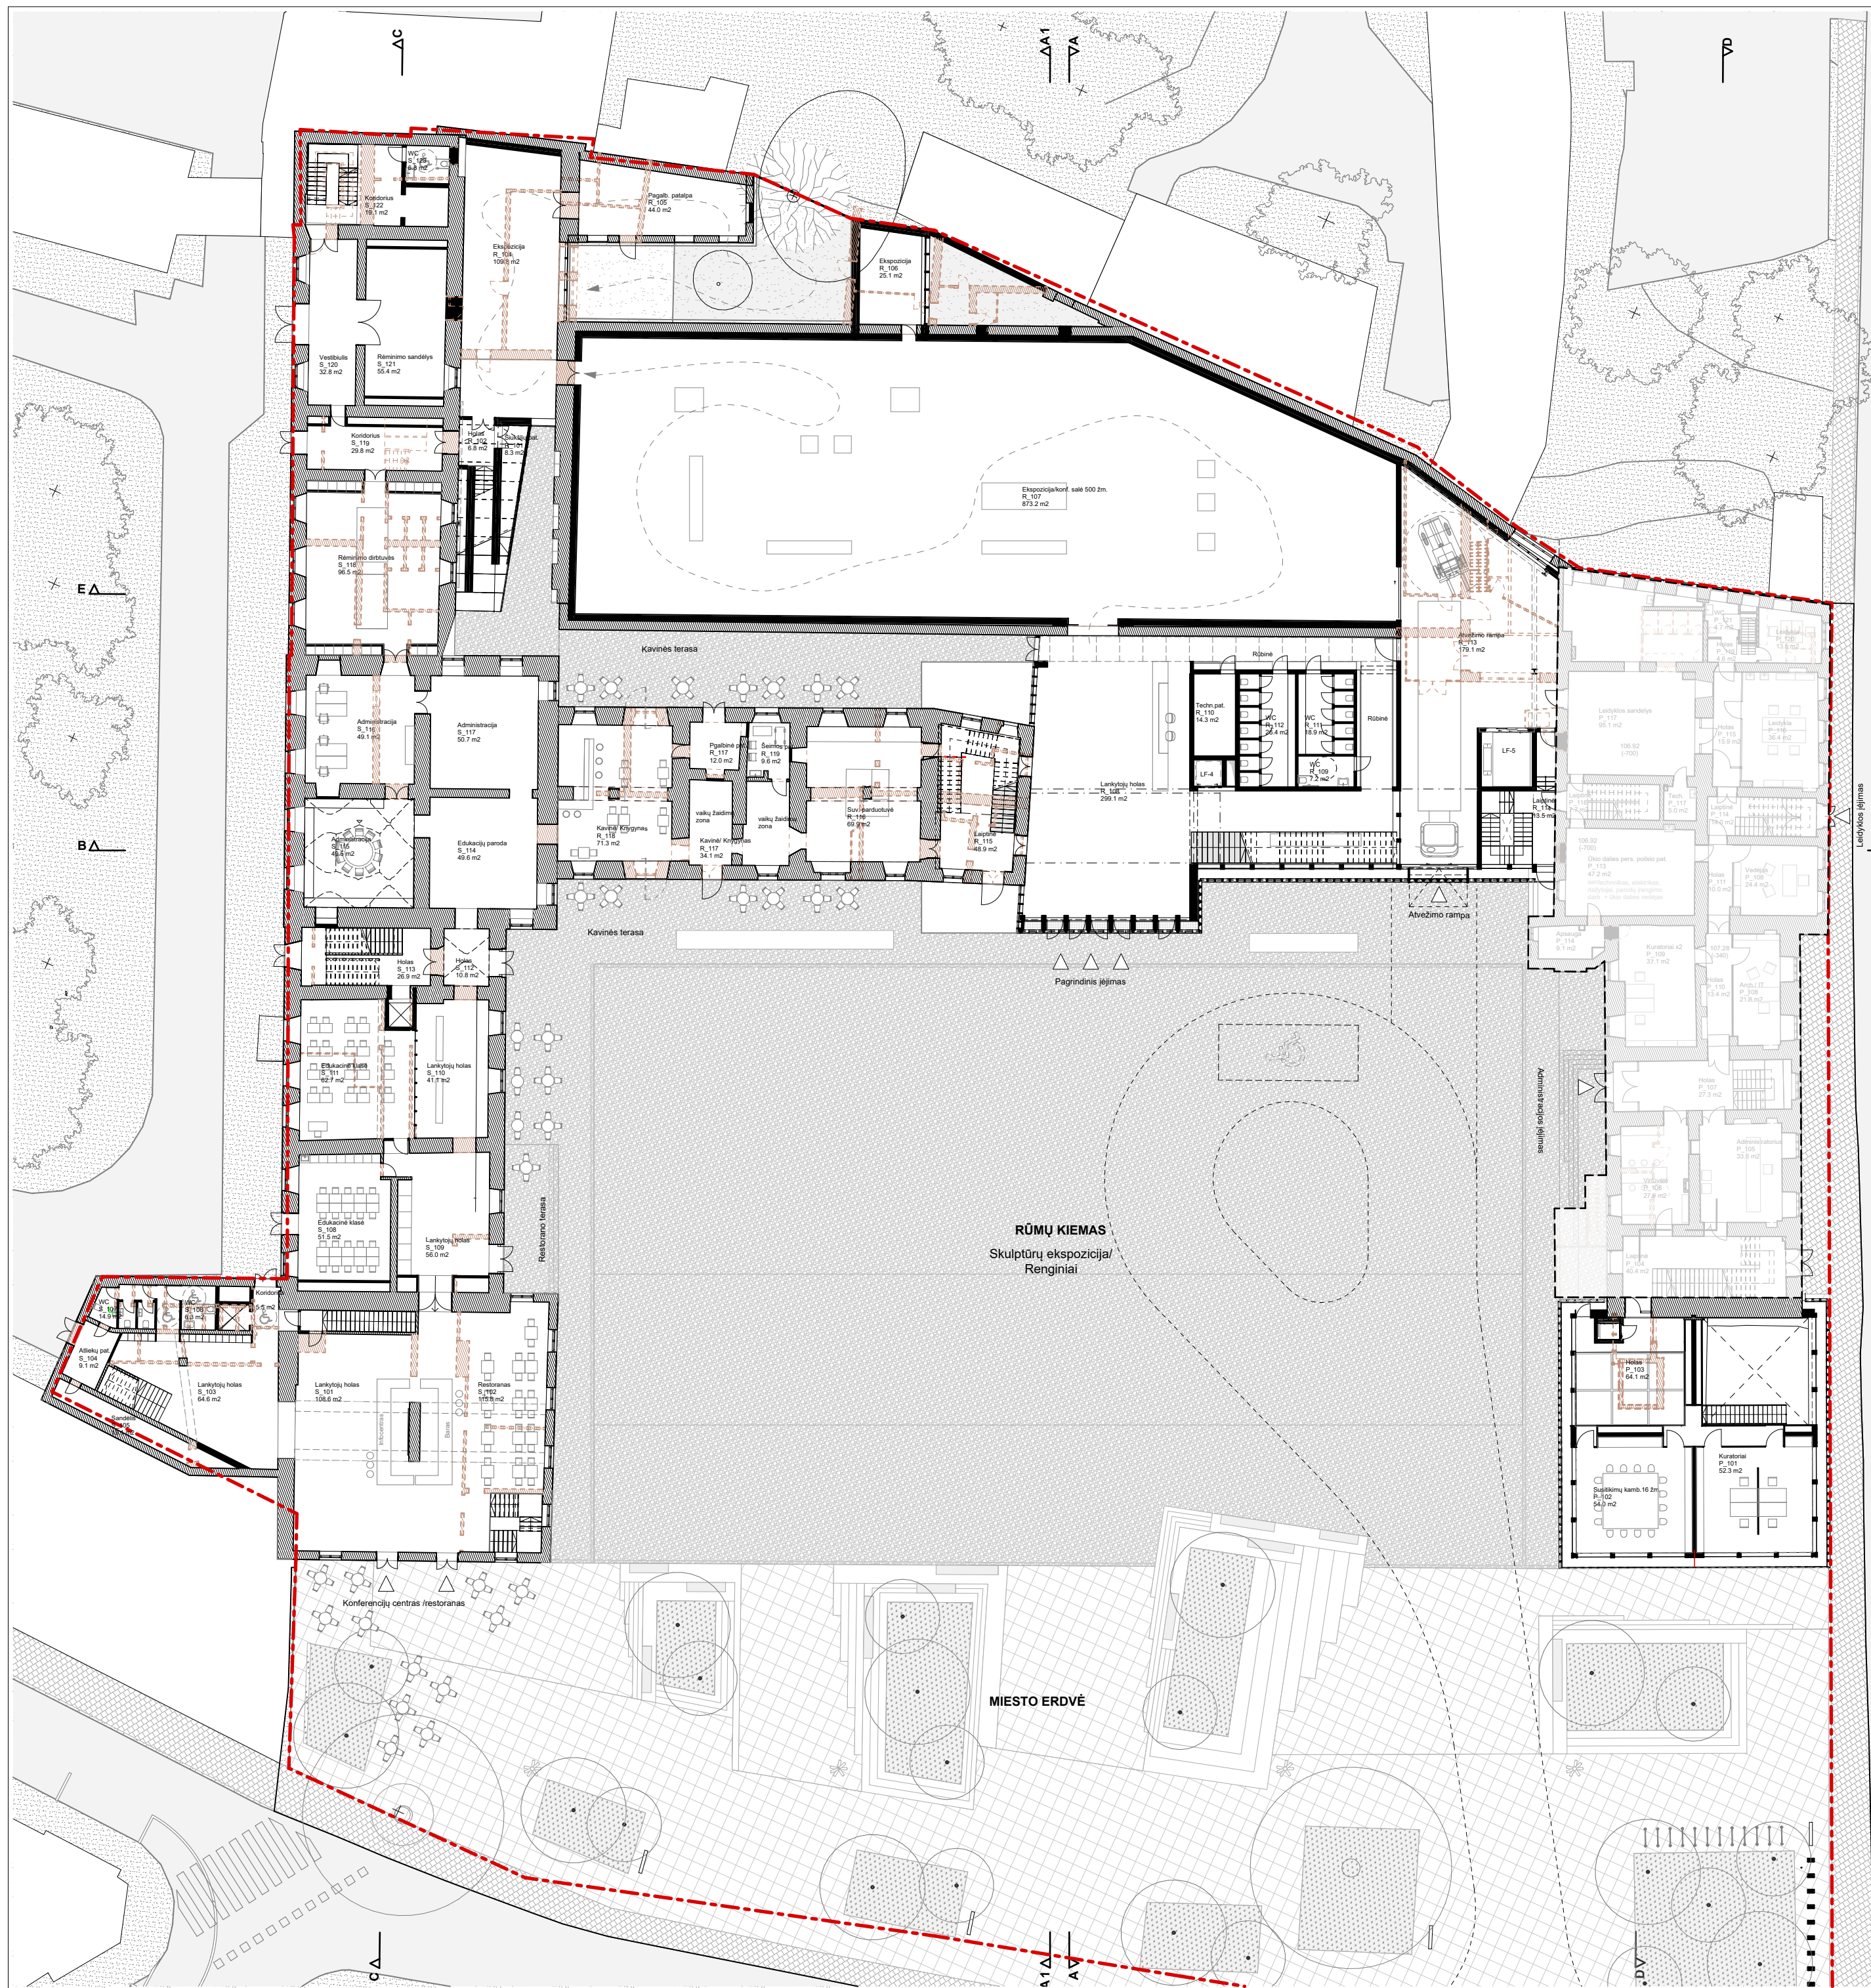


PIRMO AUKŠTO PLOTAI:

Administracija	255.65
Bendrosios	886.51
Edukacija	114.23
Logistika/dirbtuvės	339.37
Pagalbinės patalpos	306.92
Parodos	1,052.13
Restoranas/kavinė	115.81
3,070.62 m²	

PIRMO AUKŠTO PLOTAI (5,6 pastatai):

Admin/Leidykla	150.08
Administracija	144.78
Logistika/dirbtuvės	56.29
Pagalbinės patalpos	138.09
489.24 m²	

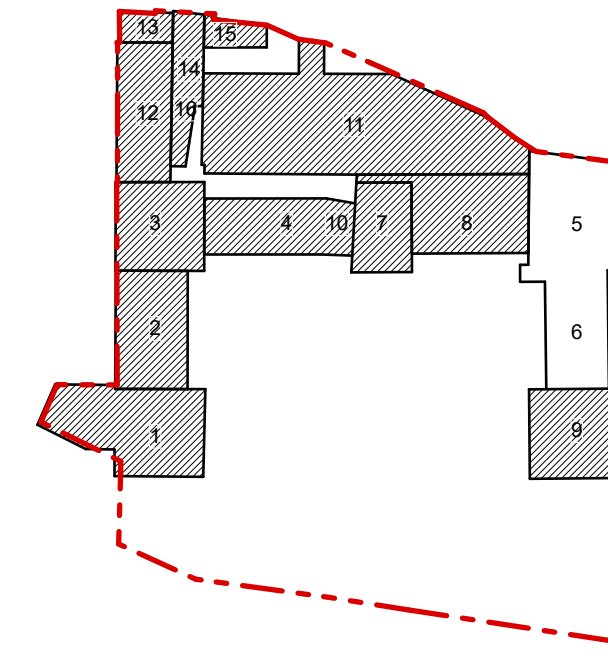


Projekto statinių/ pastatų schema:


- 1 - Vakarų paviljonas (3B3p)
- 2 - Šiaurės korpusas (12C3p)
- 3 - Šiaurės paviljonas (12C3p)
- 4 - Pirmas rytų korpusas (2N3p)
- 5 - Kito projekto apimtyje
- 6 - Kito projekto apimtyje
- 7 - Rytų paviljono vieta
- 8 - Antro rytų korpuso vieta
- 9 - Pietų paviljono vieta
- 10 - Pirmas priestatas (2N3p)
- 11 - Sporto maniežas (3U1p)
- 12 - Pirmas namas (12C3p)
- 13 - Antras namas (3P3p)
- 14 - Pastatas (5P2p)
- 15 - Antras priestatas (4F1p)
- 16 - Trečias priestatas (3U1p)

SUTARTINIAI ŽYMĖJIMAI


- Sklypo riba
- Projektuojamos sienos/ pertvaros
- Esamos sienos/ pertvaros
- Griauamos/ demontuojamos sienos/ pertvaros
- Kito projekto apimtyje

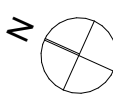

±0.00=106.56

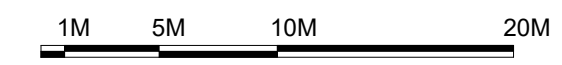

Atestato nr. A1014, 0817	UAB "ATODANGOS" Maironio 11 01124 Vilnius +370 618 80950 info@atodangos.lt	Projektas: KULTŪROS PASKIRTIES PASTATO (7.10.) VILNIAUS G. 24, VILNIUJE REKONSTRAVIMO IR KAPITALINIO REMONTO PROJEKTAS							
		Brėžinio pavadinimas: PIRMO AUKŠTO PLANO SCHEMA							
Kražių g. 25, 01108, Vilnius. +370 5 261 0221, info@processoffice.lt		Dokumento žymuo:							
A1460	Archit.	Vytautas Blekša	2023	Projekto nr.:	ETapas	Dalis	Laida	Brėžinys	Lapas
	Archit.	Dovilė Vanhaeperen	2023	PO-1043	PP	-	0	A-04	1/1
	Archit.	Aistė Galaunytė	2023						
	Archit.	Gedas Žiemelis	2023						
Kalba	Statytojas: Lietuvos nacionalinis dailės muziejus				Dokumento žymuo:				
LT	Adresas: Didžioji g. 4, 01128 Vilnius								

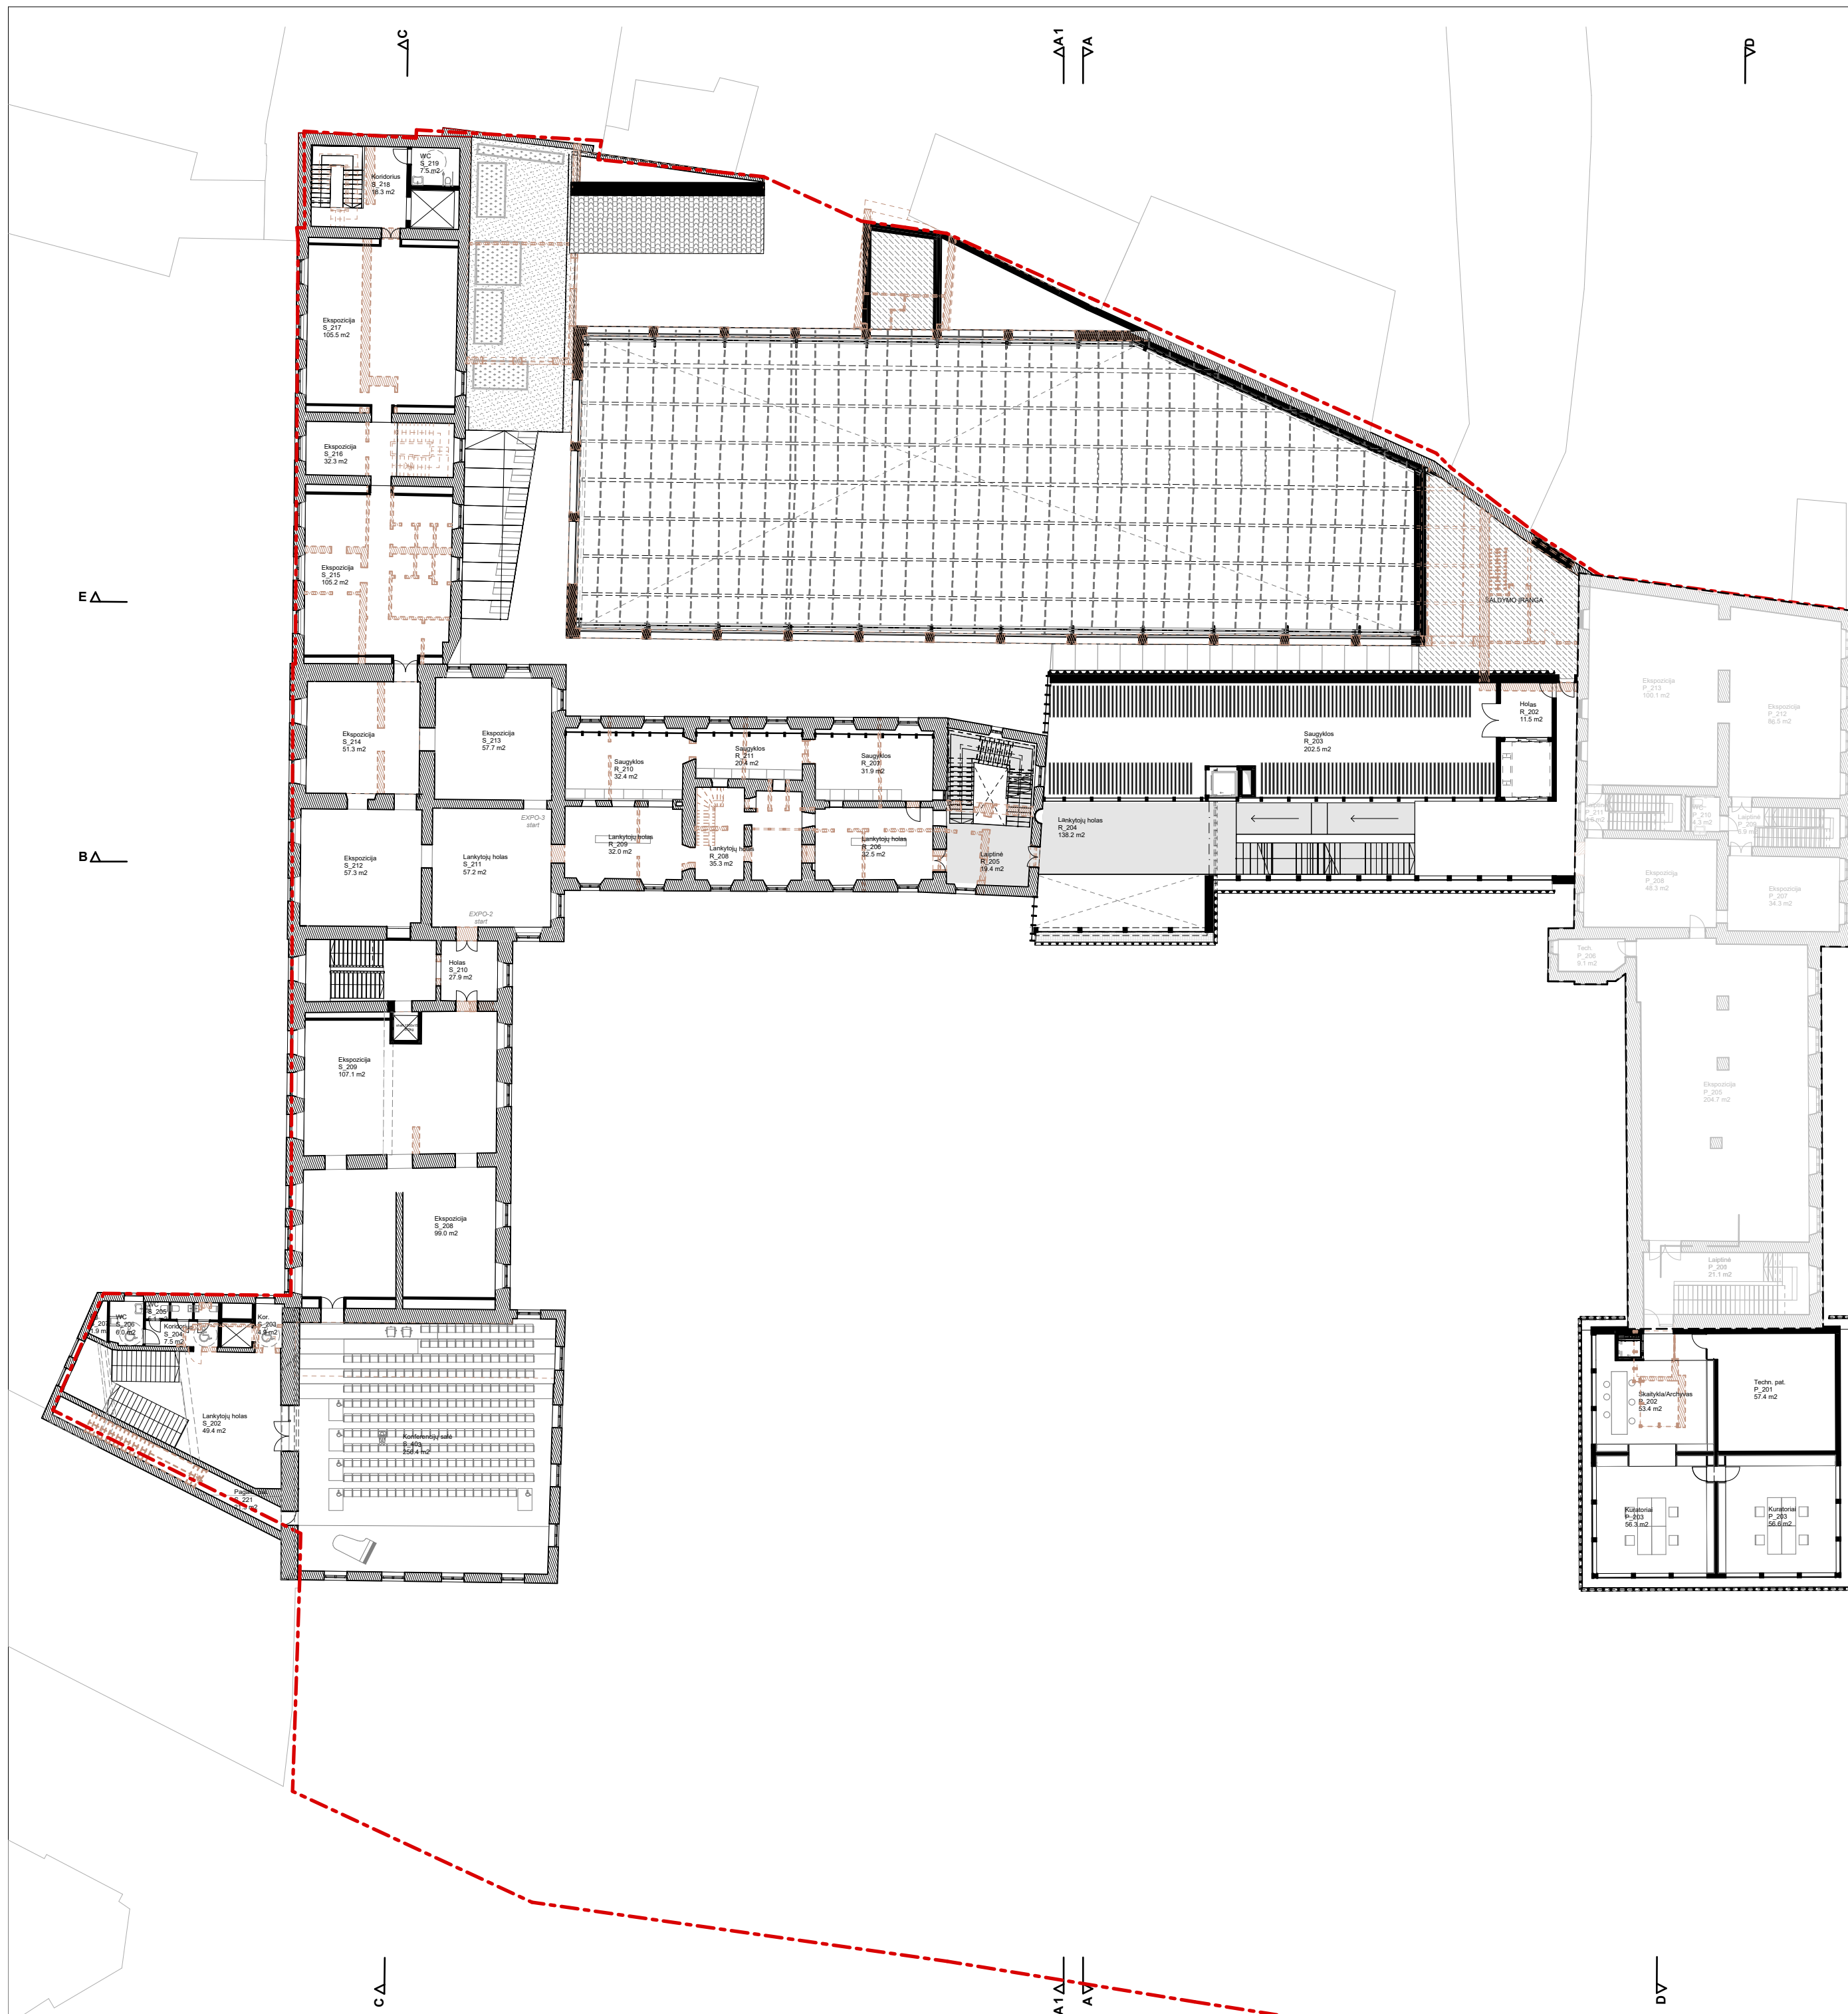


ANTRO AUKŠTO PLOTAI:

Archyvai	287.17
Bendrosios	334.65
Fotografijos centras	166.25
Techninės patalpos	57.37
Konferencijos/renginiai	256.35
Pagalbinės patalpos	83.90
Parodos	672.62
1,858.31 m²	

ANTRO AUKŠTO PLOTAI (5,6 pastatai):

Fotografijos centras	473.97
Pagalbinės patalpos	45.90
Viešosios erdvės	21.05
540.92 m²	

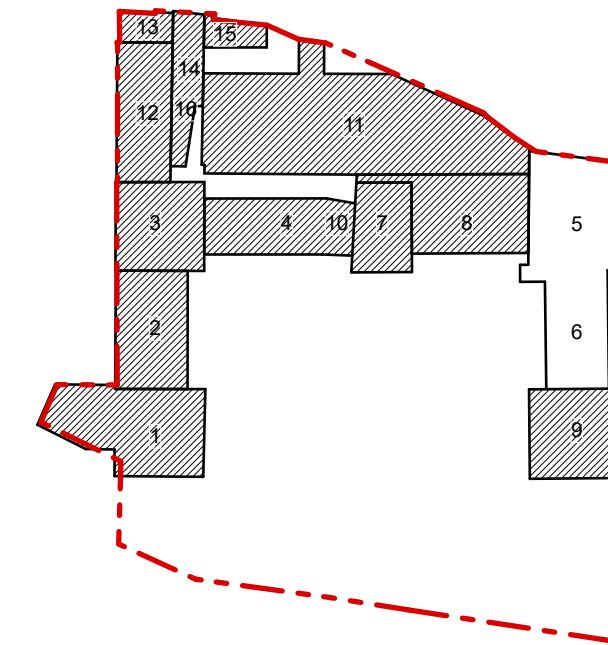

Projekto statinių/ pastatų schema:


- 1 - Vakarų paviljonas (3B3p)
- 2 - Šiaurės korpusas (12C3p)
- 3 - Šiaurės paviljonas (12C3p)
- 4 - Pirmas rytų korpusas (2N3p)
- 5 - Kito projekto apimtyje
- 6 - Kito projekto apimtyje
- 7 - Rytų paviljono vieta
- 8 - Antro rytų korpuso vieta
- 9 - Pietų paviljono vieta
- 10 - Pirmas priestatas (2N3p)
- 11 - Sporto maniežas (3U1p)
- 12 - Pirmas namas (12C3p)
- 13 - Antras namas (3P3p)
- 14 - Pastatas (5P2p)
- 15 - Antras priestatas (4F1p)
- 16 - Trečias priestatas (3U1p)

SUTARTINIAI ŽYMĖJIMAI


- Sklypo riba
- Projektuojamos sienos/ pertvaros
- Esamos sienos/ pertvaros
- Griaunamos/ demontuojamos sienos/ pertvaros
- Kito projekto apimtyje

Stogo dangų eksplikacija:


- Skarda
- Betono gaminy
- Čerpės
- Bitumas/skalda
- Terasos danga

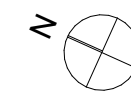

±0.00=106.56

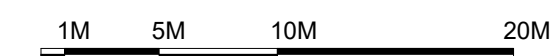

Atestato nr. A1014, 0817		UAB "ATODANGOS"		Projektas:	
		Maironio 11 01124 Vilnius +370 618 80950 info@atodangos.lt		KULTŪROS PASKIRTIES PASTATO (7.10.) VILNIAUS G. 24, VILNIUJE REKONSTRAVIMO IR KAPITALINIO REMONTO PROJEKTAS	
		PV, PDV	R. Zilinskas	2023	
			Kražių g. 25, 01108, Vilnius. +370 5 261 0221, info@processoffice.lt		
A1460	Archit.	Vytautas Blekša		2023	Brėžinio pavadinimas: Mastelis
	Archit.	Dovilė Vanhaeperen		2023	ANTRO AUKŠTO PLANO SCHEMA
	Archit.	Aistė Galaunytė		2023	
	Archit.	Gedas Žiemelis		2023	
Kalba	Statytojas: Lietuvos nacionalinis dailės muziejus				Dokumento žymuo:
LT	Adresas: Didžioji g. 4, 01128 Vilnius				Projekto nr.: PO-1043
	Etapas	Dalis	Laida	Brėžinys	Lapas
	PP	-	0	A-05	1/1

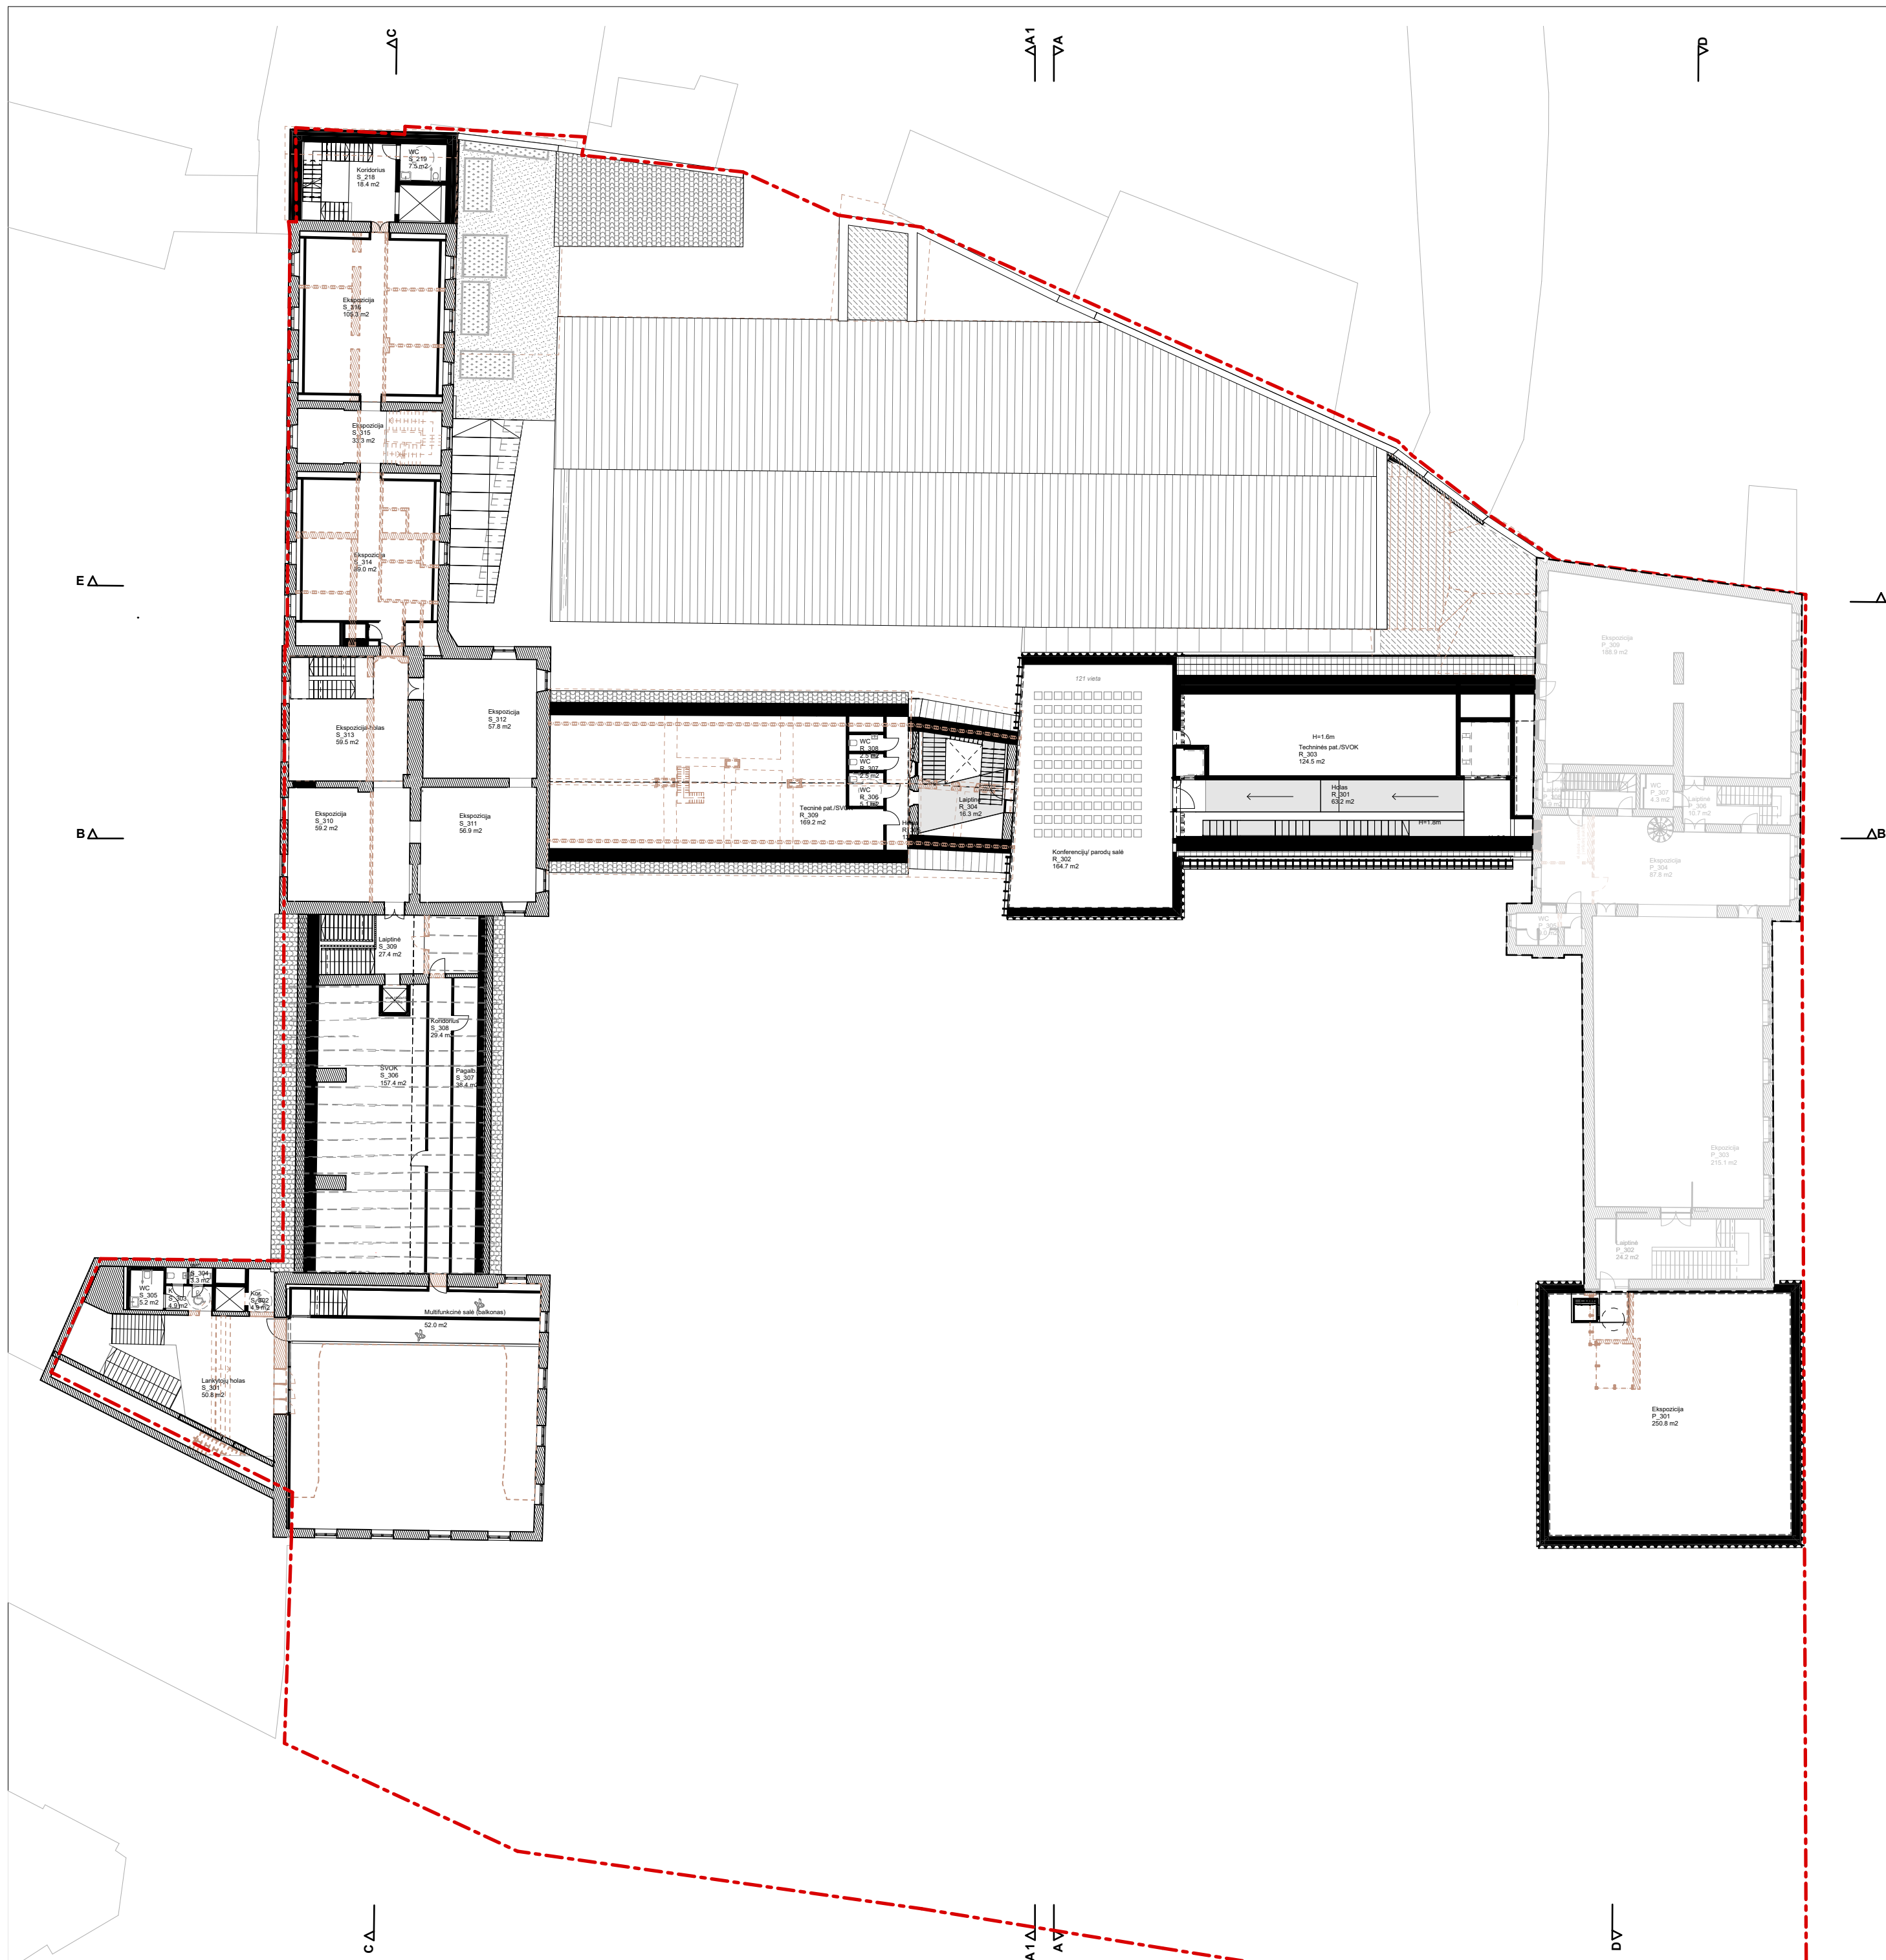


TREČIO AUKŠTO PLOTAI:

Bendrosios	171.18
Techinės patalpos	451.11
Konferencijos/renginiai	216.72
Pagalbinės patalpos	122.04
Parodos	711.87
Suma	1,672.92 m²

TREČIO AUKŠTO PLOTAI (5.6 pastatai):

Pagalbinės patalpos	57.17
Parodos	491.80
Viešosios erdvės	24.24
Suma	573.21 m²

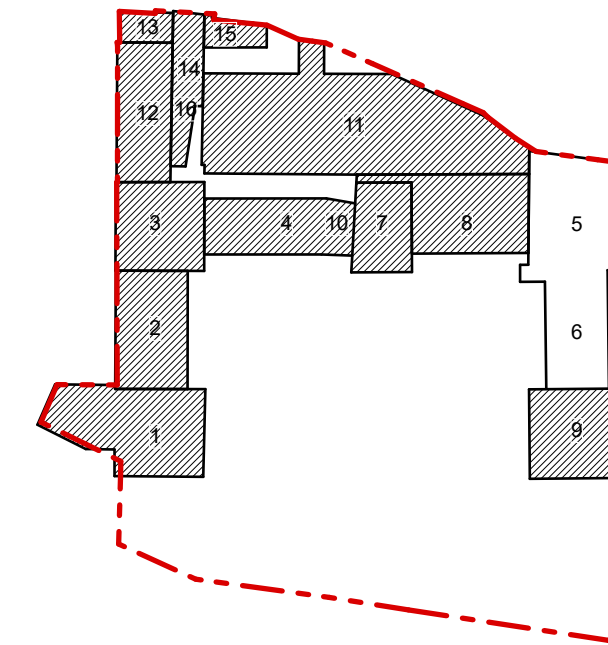

Projekto statinių/ pastatų schema:


- 1 - Vakarų paviljonas (3B3p)
- 2 - Šiaurės korpusas (12C3p)
- 3 - Šiaurės paviljonas (12C3p)
- 4 - Pirmas rytų korpusas (2N3p)
- 5 - Kito projekto apimtyje
- 6 - Kito projekto apimtyje
- 7 - Rytų paviljono vieta
- 8 - Antro rytų korpuso vieta
- 9 - Pietų paviljono vieta
- 10 - Pirmas priestatas (2N3p)
- 11 - Sporto maniežas (3U1p)
- 12 - Pirmas namas (12C3p)
- 13 - Antras namas (3P3p)
- 14 - Pastatas (5P2p)
- 15 - Antras priestatas (4F1p)
- 16 - Trečias priestatas (3U1p)

SUTARTINIAI ŽYMĖJIMAI


- Sklypo riba
- Projektuojamos sienos/ pertvaros
- Esamos sienos/ pertvaros
- Griaunamos/ demontuojamos sienos/ pertvaros
- Kito projekto apimtyje

Stogo dangų eksplikacija:


- Skarda
- Betono gaminy
- Čerpės
- Bitumas/skalda
- Terasos danga

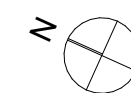

±0.00=106.56

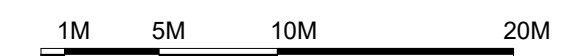

Atestato nr. A1014, 0817		UAB "ATODANGOS"		Projektas: KULTŪROS PASKIRTIES PASTATO (7.10.) VILNIAUS G. 24, VILNIUJE REKONSTRAVIMO IR KAPITALINIO REMONTO PROJEKTAS				
		Maironio 11 01124 Vilnius +370 618 80950 info@atodangos.lt						
		PV, PDV	R. Žilinskas	2023				
	Kražių g. 25, 01108, Vilnius. +370 5 261 0221, info@processoffice.lt							
A1460	Archit.	Vytautas Blekša		2023	Brėžinio pavadinimas: Mastelis			
	Archit.	Dovilė Vanhaeperen		2023				
	Archit.	Aistė Galaunytė		2023				
	Archit.	Gedas Žiemelis		2023				
	Kalba: Statytojas: Lietuvos nacionalinis dailės muziejus				Dokumento žymuo:			
LT	Adresas: Didžioji g. 4, 01128 Vilnius		Projekto nr.:	Etapas	Dalis	Laida	Brėžinys	Lapas
			PO-1043	PP	-	0	A-06	1/1

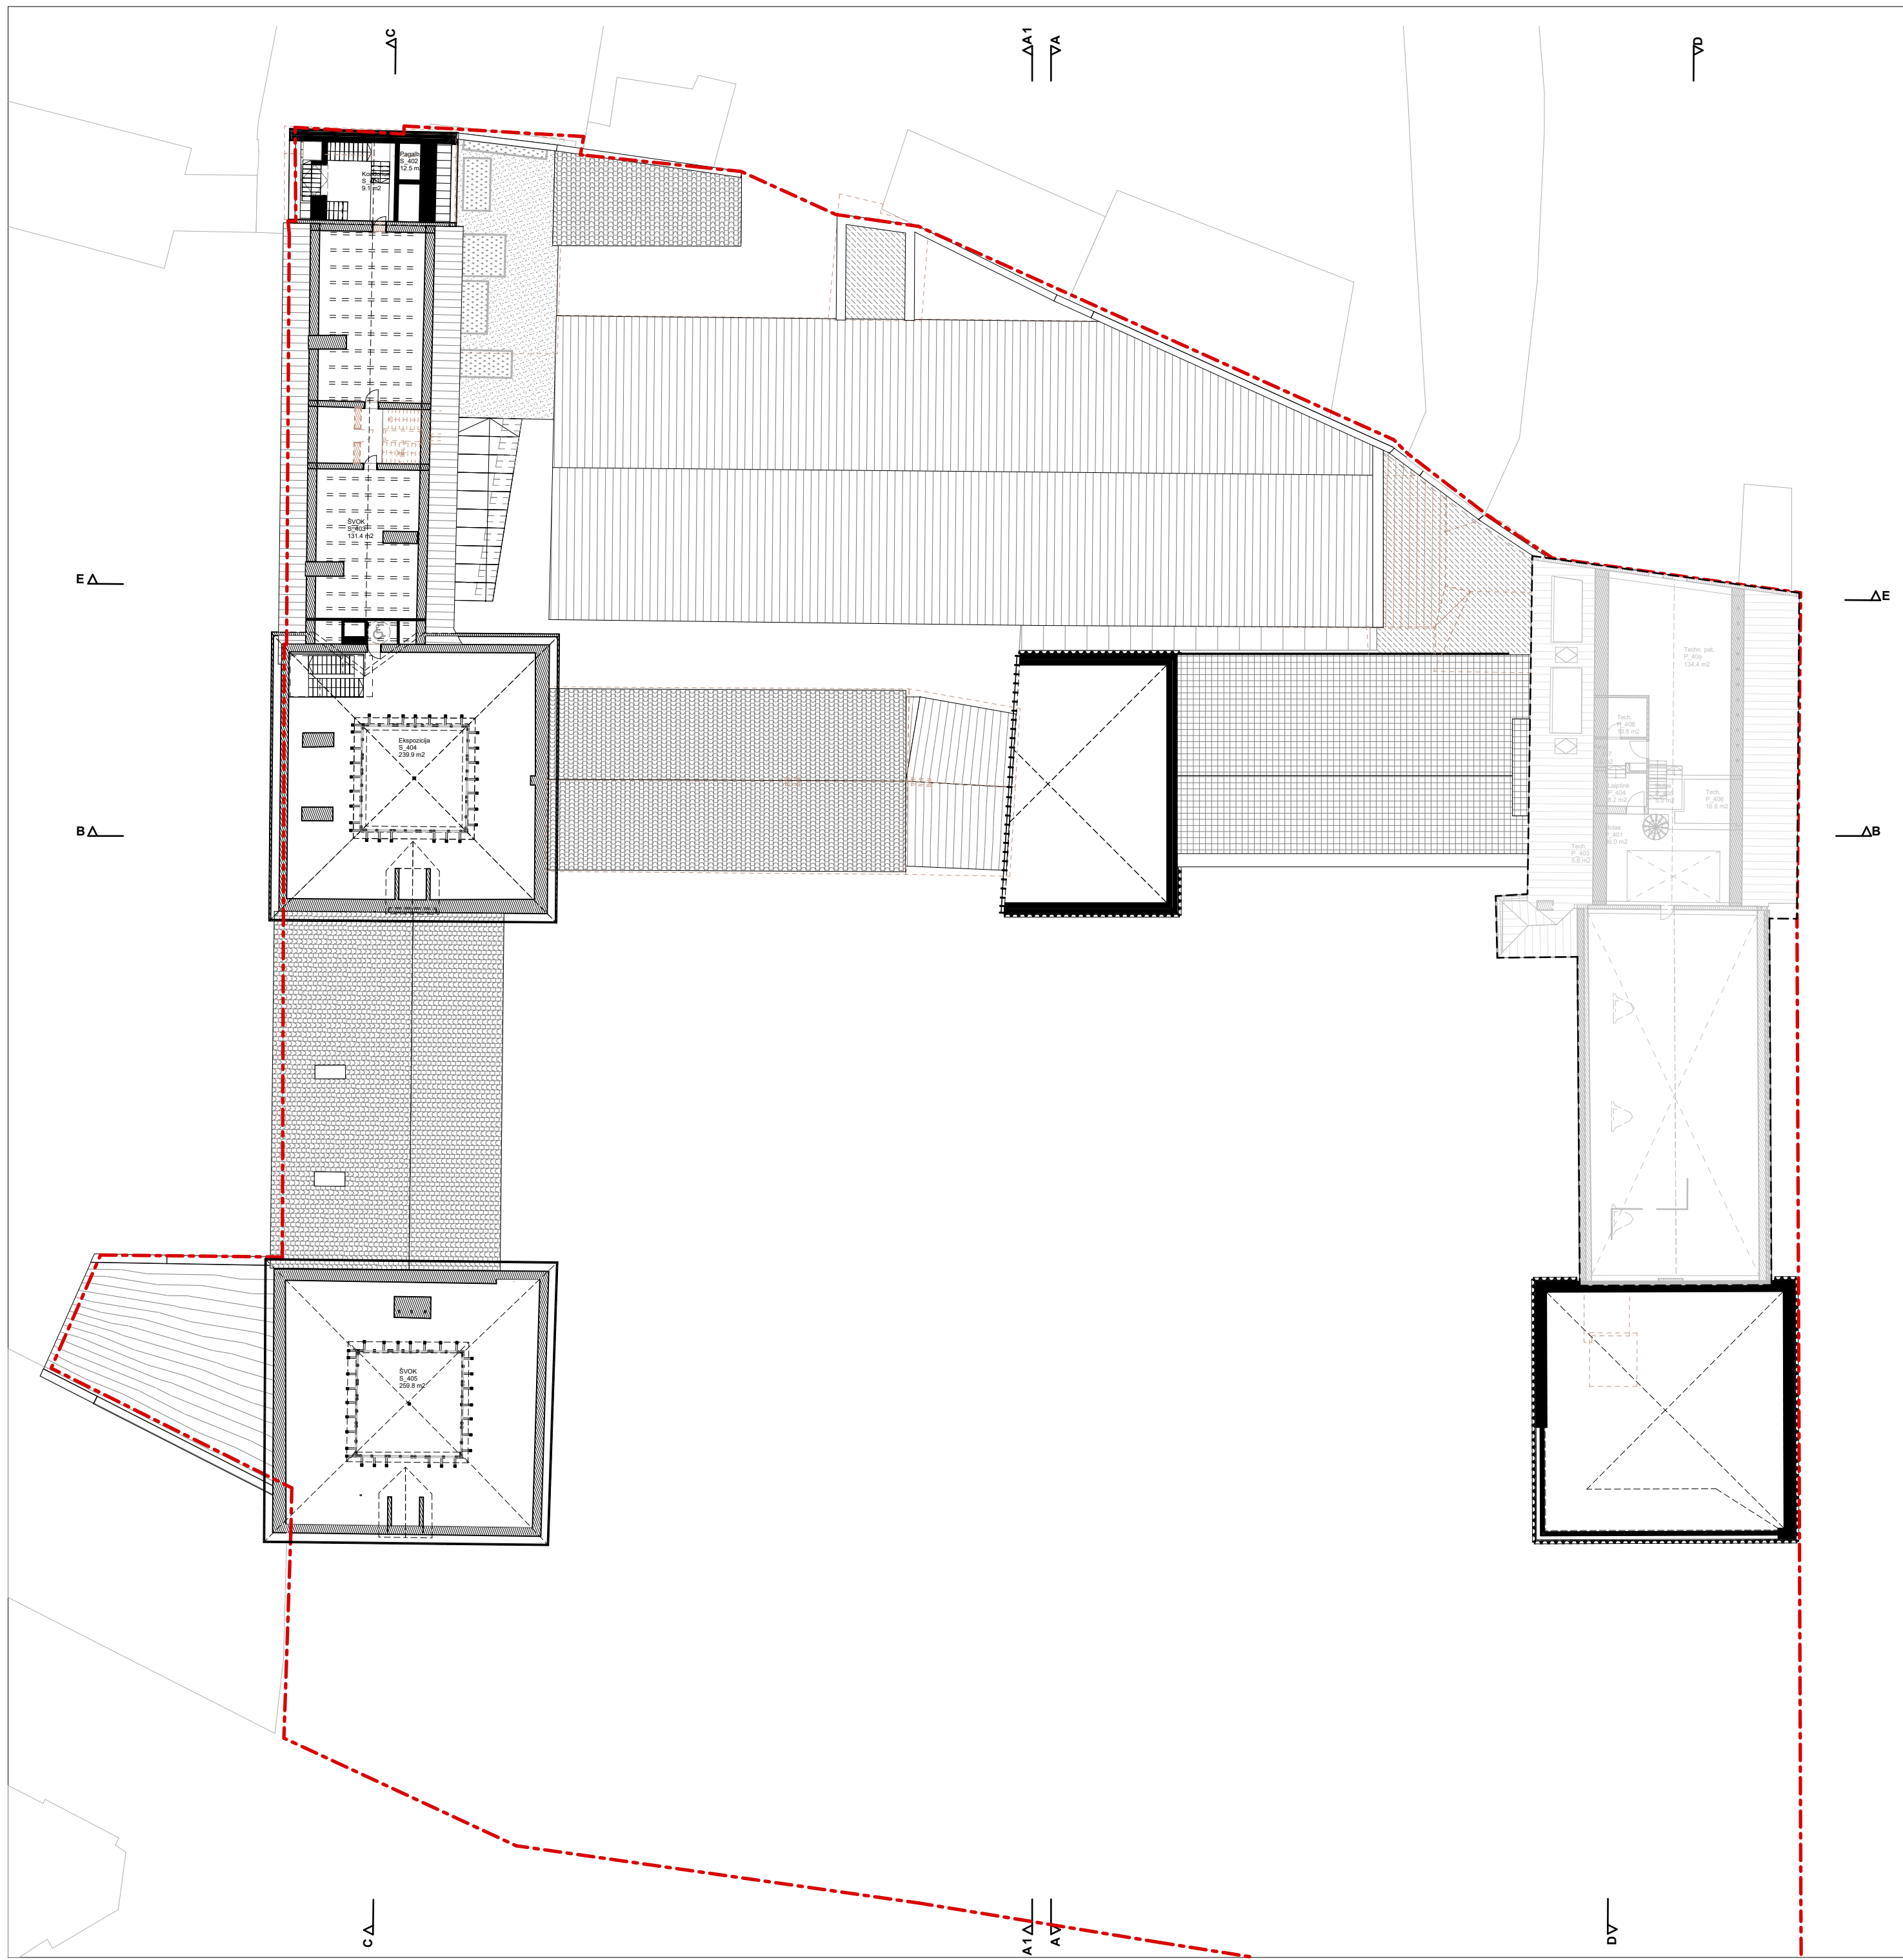

KETVIRTO (PALĖPĖS) AUKŠTO PLOTAI:


Techninės patalpos	391.25
Pagalbinės patalpos	21.57
Parodos	239.93
652.75 m²	

KETVIRTO AUKŠTO (PALĖPĖS) PLOTAI (5,6 pastatai):

Techninės patalpos	134.44
Pagalbinės patalpos	96.90
231.34 m²	

PENKTO AUKŠTO (PALĖPĖS) PLOTAI (5,6 pastatai):

Techninės patalpos	223.21
223.21 m²	

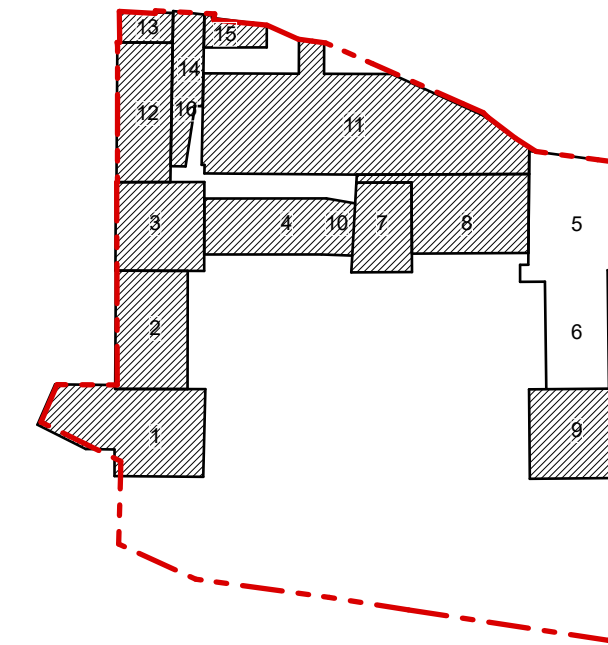

Projekto statinių/ pastatų schema:


- 1 - Vakarų paviljonas (3B3p)
- 2 - Šiaurės korpusas (12C3p)
- 3 - Šiaurės paviljonas (12C3p)
- 4 - Pirmas rytų korpusas (2N3p)
- 5 - Kito projekto apimtyje
- 6 - Kito projekto apimtyje
- 7 - Rytų paviljono vieta
- 8 - Antro rytų korpuso vieta
- 9 - Pietų paviljono vieta
- 10 - Pirmas priestatas (2N3p)
- 11 - Sporto maniežas (3U1p)
- 12 - Pirmas namas (12C3p)
- 13 - Antras namas (3P3p)
- 14 - Pastatas (5P2p)
- 15 - Antras priestatas (4F1p)
- 16 - Trečias priestatas (3U1p)

SUTARTINIAI ŽYMĖJIMAI


- Sklypo riba
- Projektuojamos sienos/ pertvaros
- Esamos sienos/ pertvaros
- Griaunamos/ demontuojamos sienos/ pertvaros
- Kito projekto apimtyje

Stogo dangų eksplikacija:



- Skarda
- Betono gaminy
- Čerpės
- Bitumas/skalda
- Terasos danga

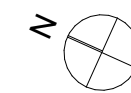

±0.00=106.56

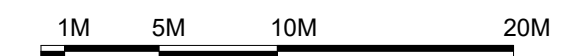

Atestato nr. A1014, 0817		UAB "ATODANGOS" Maironio 11 01124 Vilnius +370 618 80950 info@atodangos.lt			Projektas: KULTŪROS PASKIRTIES PASTATO (7.10.) VILNIAUS G. 24, VILNIUJE REKONSTRAVIMO IR KAPITALINIO REMONTO PROJEKTAS				
		PV, PDV	R. Žilinskas	2023					
Kražių g. 25, 01108, Vilnius. +370 5 261 0221, info@processoffice.lt									
A1460	Archit.	Vytautas Biekša	2023	Brėžinio pavadinimas:	Mastelis				
	Archit.	Dovilė Vanhaeperen	2023	KETVIRTO AUKŠTO (PALĖPĖS) PLANO SCHEMA					
	Archit.	Aistė Galaunytė	2023						
	Archit.	Gedas Žiemelis	2023						
Kalba	Statytojas: Lietuvos nacionalinis dailės muziejus			Dokumento žymuo:					
LT	Adresas: Didžioji g. 4, 01128 Vilnius			Projekto nr.:	Etapas	Dalis	Laida	Brėžinys	Lapas
				PO-1043	PP	-	0	A-07	1/1

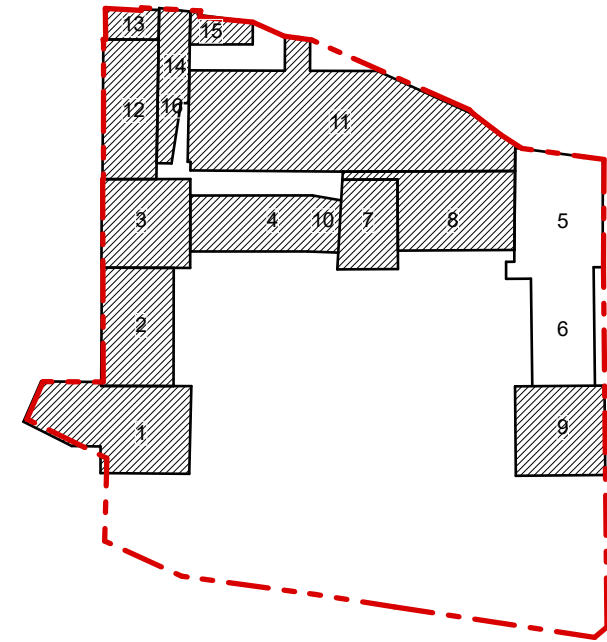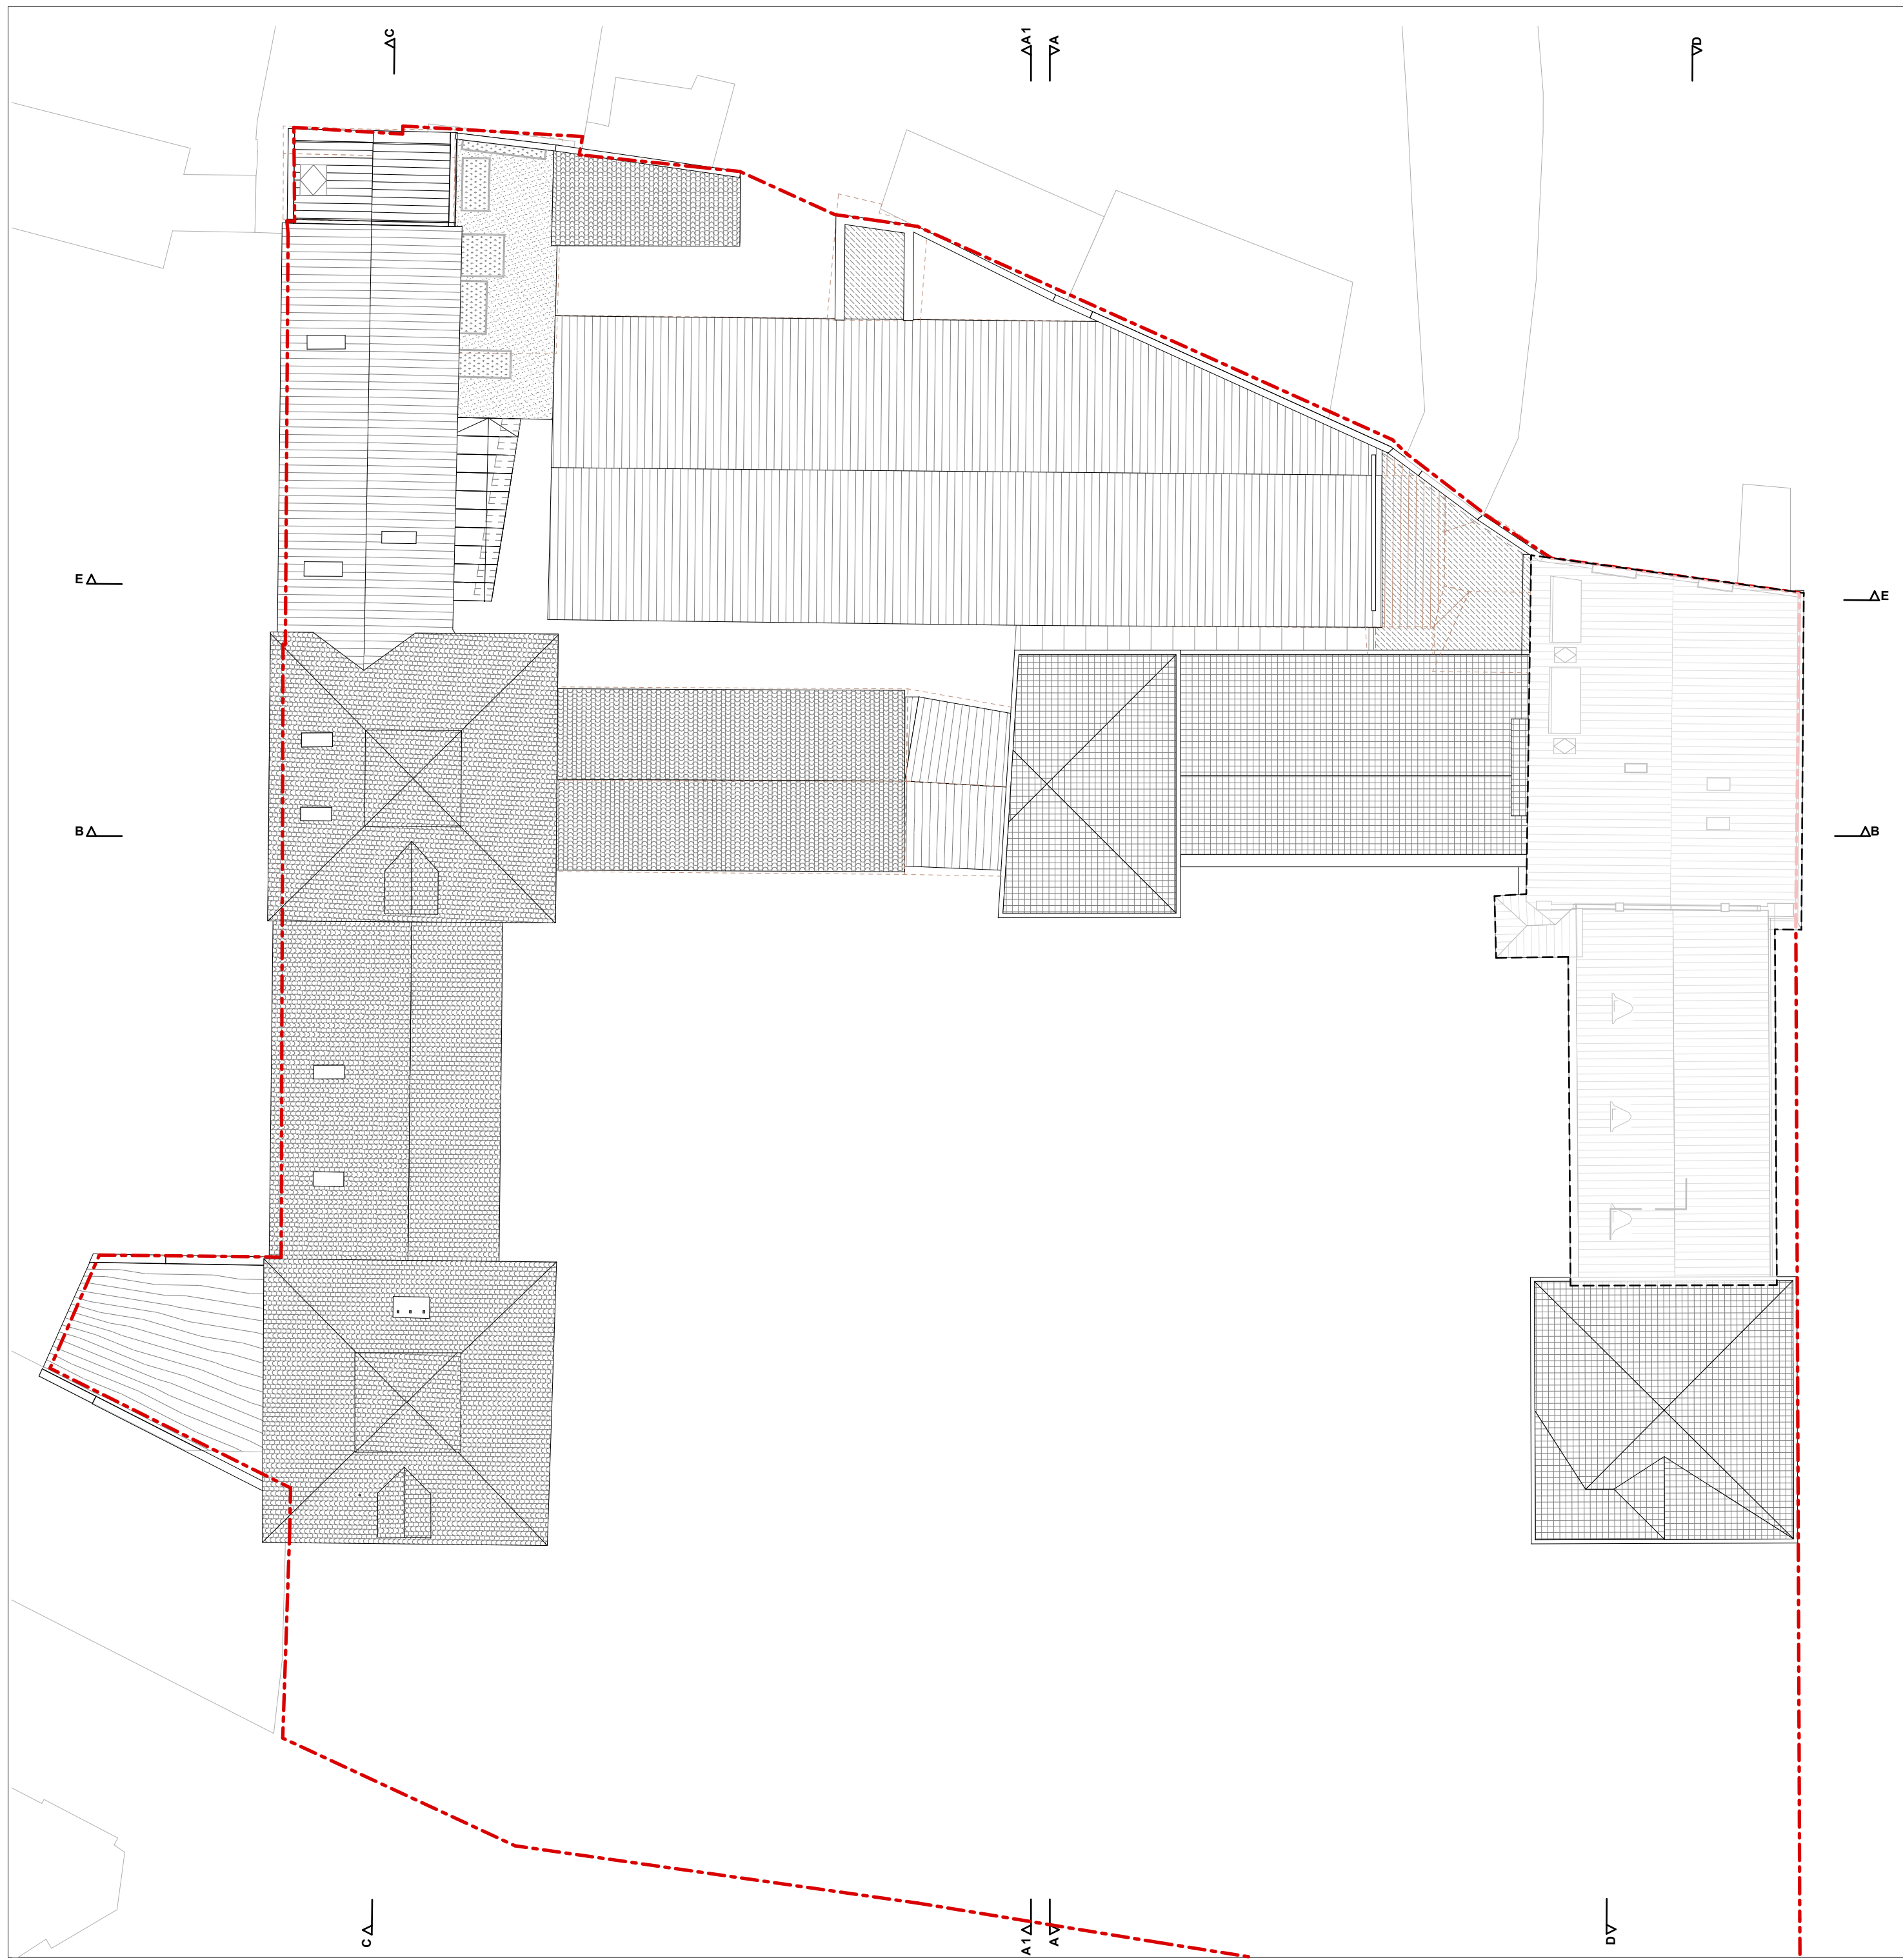


- Projekto statinių/ pastatų schema:**
- 1 - Vakarų paviljonas (3B3p)
 - 2 - Šiaurės korpusas (12C3p)
 - 3 - Šiaurės paviljonas (12C3p)
 - 4 - Pirmas rytų korpusas (2N3p)
 - 5 - Kito projekto apimtyje
 - 6 - Kito projekto apimtyje
 - 7 - Rytų paviljono vieta
 - 8 - Antro rytų korpuso vieta
 - 9 - Pietų paviljono vieta
 - 10 - Pirmas priestatas (2N3p)
 - 11 - Sporto maniežas (3U1p)
 - 12 - Pirmas namas (12C3p)
 - 13 - Antras namas (3P3p)
 - 14 - Pastatas (5P2p)
 - 15 - Antras priestatas (4F1p)
 - 16 - Trečias priestatas (3U1p)

SUTARTINIAI ŽYMĖJIMAI


- Sklypo riba
- Projektuojamos sienos/ pertvaros
- Esamos sienos/ pertvaros
- Griaunamos/ demontuojamos sienos/ pertvaros
- Kito projekto apimtyje

Stogo dangų eksplikacija:


- Skarda
- Betono gaminy
- Čerpės
- Bitumas/skalda
- Terasos danga

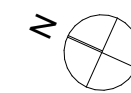


±0.00=106.56

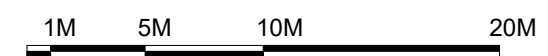


Atestato nr. A1014, 0817	UAB "ATODANGOS" Maironio 11 01124 Vilnius +370 618 80950 info@atodangos.lt PV, PDV R. Zilinskas 2023			Projektas: KULTŪROS PASKIRTIES PASTATO (7.10.) VILNIAUS G. 24, VILNIUJE REKONSTRAVIMO IR KAPITALINIO REMONTO PROJEKTAS					
	 Kražių g. 25, 01108, Vilnius. +370 5 261 0221, info@processoffice.lt								
A1460	Archit.	Vytautas Biekša	2023	Brėžinio pavadinimas:		Mastelis			
	Archit.	Dovilė Vanhaeperen	2023	STOGŲ PLANO SCHEMA					
	Archit.	Aistė Galaunytė	2023						
	Archit.	Gedas Žiemelis	2023						
Kalba	Statytojas: Lietuvos nacionalinis dailės muziejus			Dokumento žymuo:					
LT	Adresas: Didžioji g. 4, 01128 Vilnius			Projekto nr.:	Etapas	Dalis	Laida	Brėžinys	Lapas
				PO-1043	PP	-	0	A-08	1/1

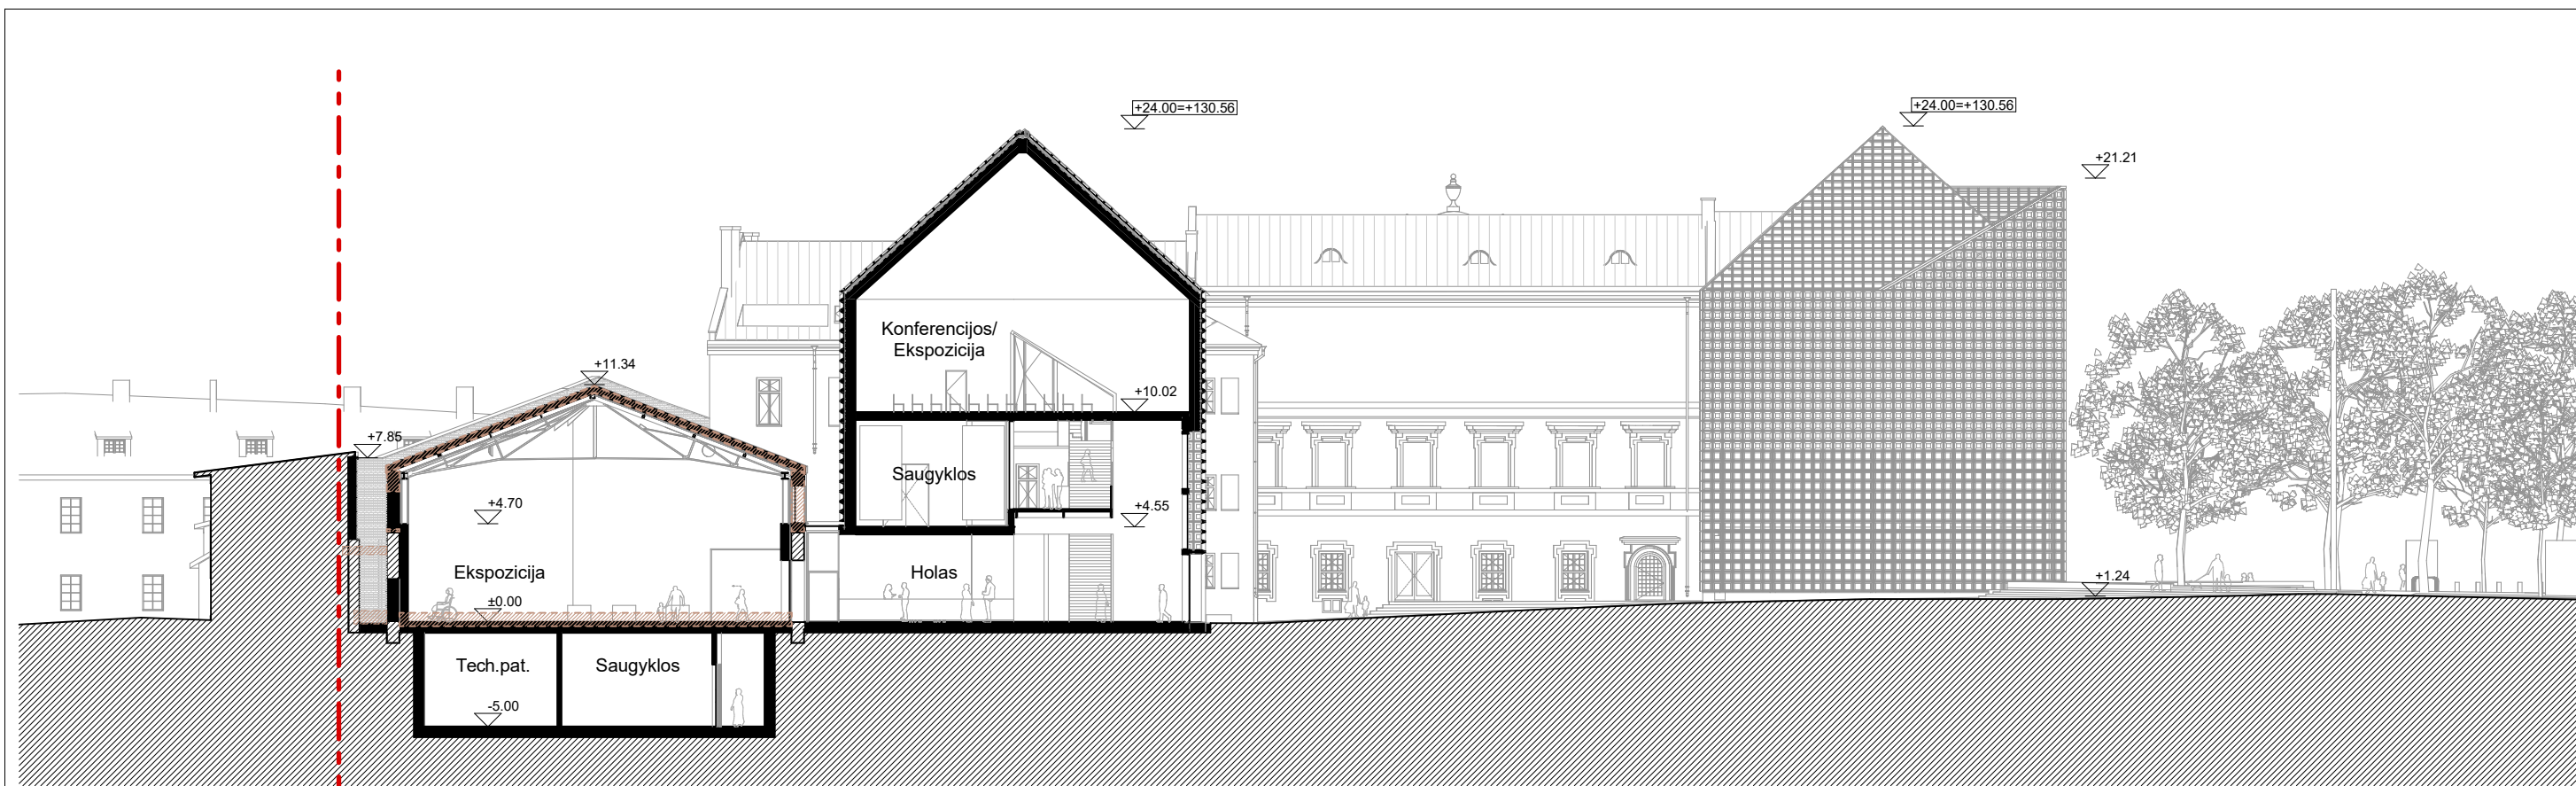

PJŪVIS A-A / RŪMŲ KIEMO ŠIAURINIS FASADAS

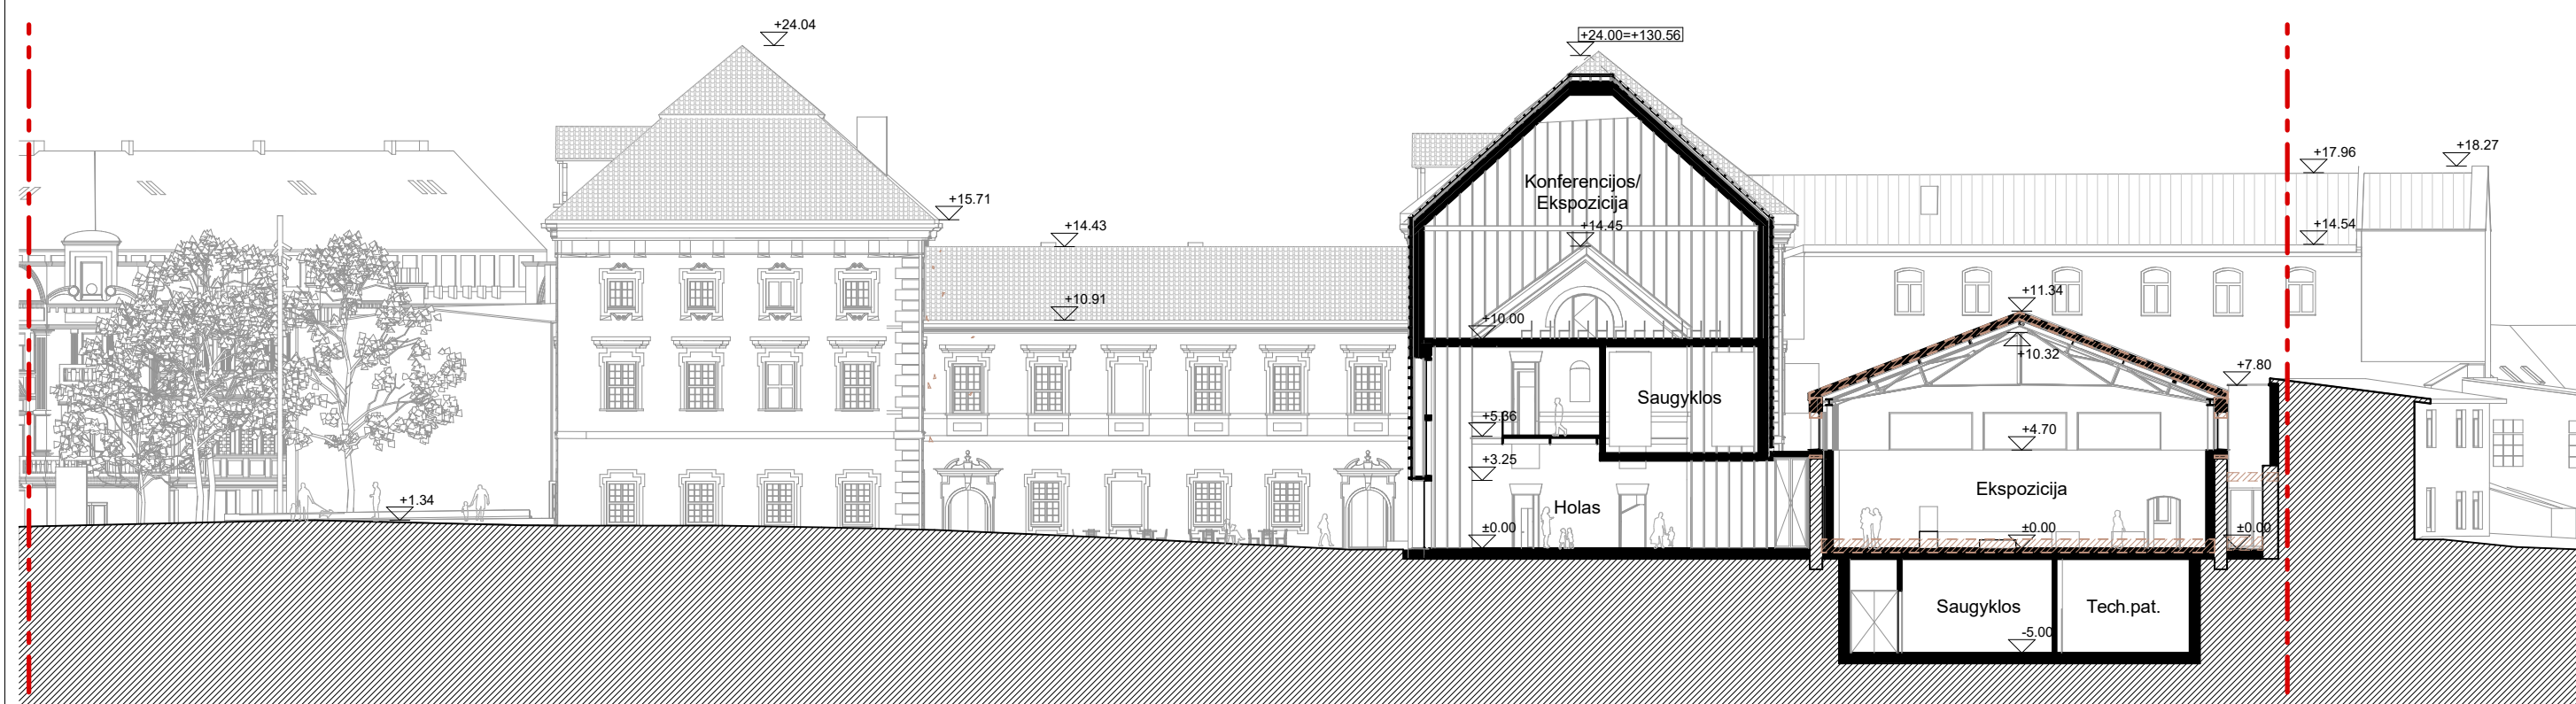

PJŪVIS A1-A1 / RŪMŲ KIEMO PIETINIS FASADAS

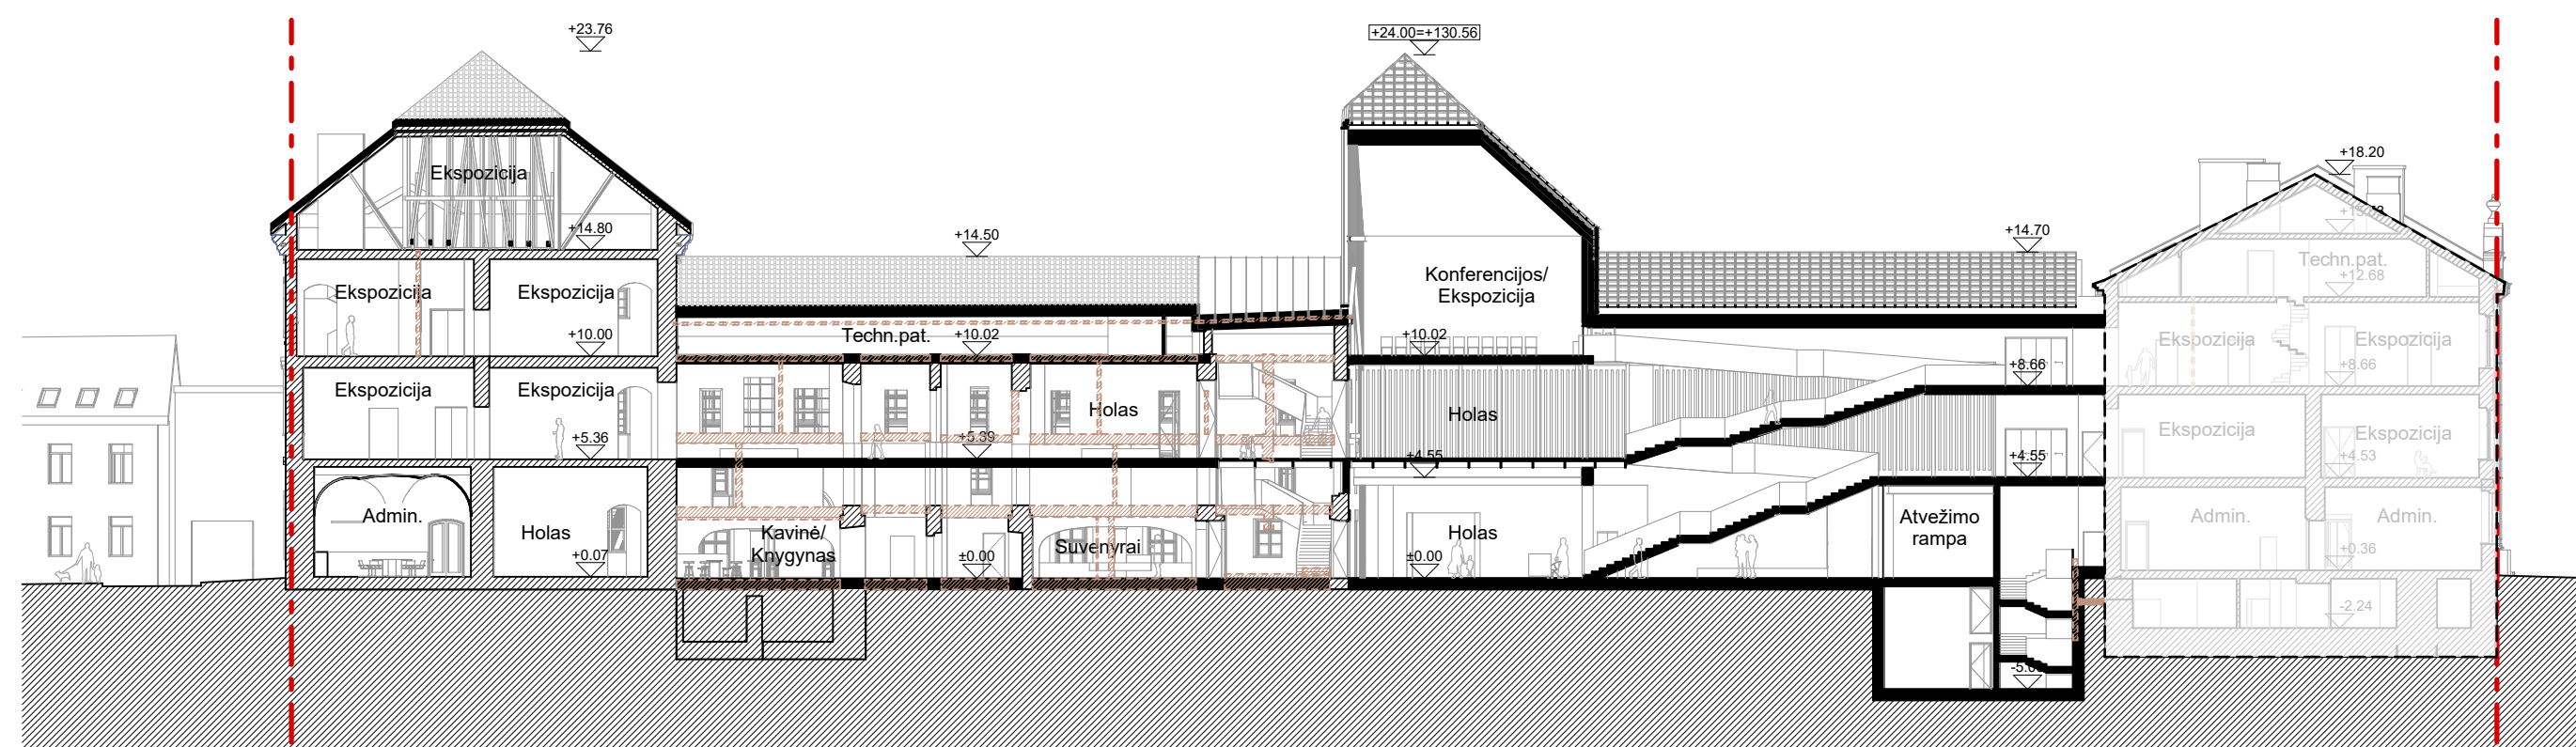


PJŪVIS B-B


SUTARTINIAI ŽYMĖJIMAI

- Sklypo riba (ties pjūvio linija)
- Projektuojamos sienos/ pertvaros
- Esamos sienos/ pertvaros
- Griauamos/ demontuojamos sienos/ pertvaros
- Kito projekto apimtyje
- Fasadų/ stogų apdaila: betono gaminys
- Fasadų apdaila: keraminės plytos
- Fasadų apdaila: tinkas
- Stogų apdaila: skarda
- Stogų apdaila: keraminės čerpės


±0.00=106.56

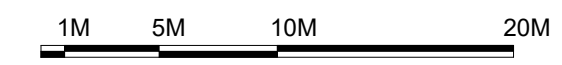


Atestato nr. A1014, 0817	UAB "ATODANGOS" Maironio 11 01124 Vilnius +370 618 80950 info@atodangos.lt R. Žilinskas	Projektas: KULTŪROS PASKIRTIES PASTATO (7.10.) VILNIAUS G. 24, VILNIUJE REKONSTRAVIMO IR KAPITALINIO REMONTO PROJEKTAS	
Processoffice Kražių g. 25, 01108, Vilnius. +370 5 261 0221, info@processoffice.lt			
A1460	Archit. Vytautas Biekša	2023	Brėžinio pavadinimas: Mastelis
	Archit. Dovilė Vanhaeperen	2023	
	Archit. Aistė Galaunytė	2023	PJŪVIŲ SCHEMOS: A-A, A1-A1, B-B
	Archit. Gedas Žiemelis	2023	
Kalba	Statytojas: Lietuvos nacionalinis dailės muziejus		Dokumento žymuo:
LT	Adresas: Didžioji g. 4, 01128 Vilnius	Projekto nr. PO-1043	Etapas: PP Dalis: - Laida: 0 Brėžinys: A-09 Lapas: 1/1

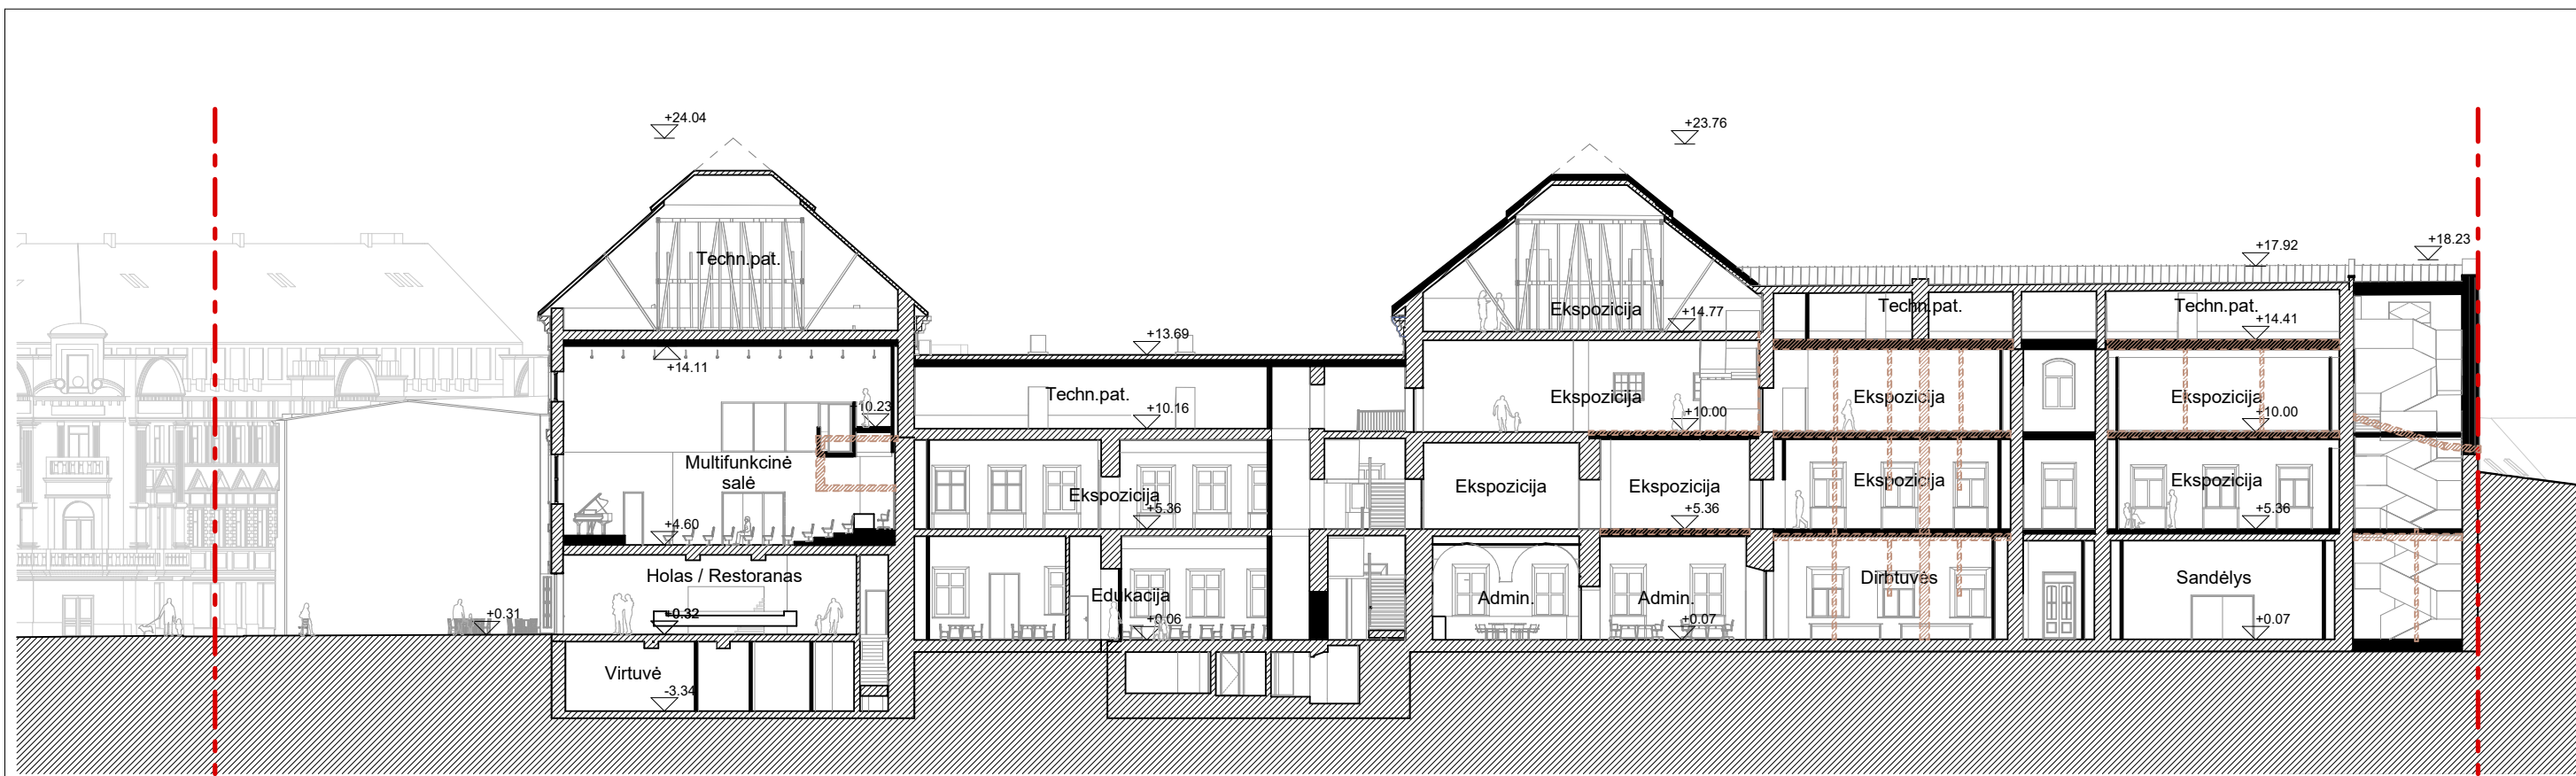

PJŪVIS C-C

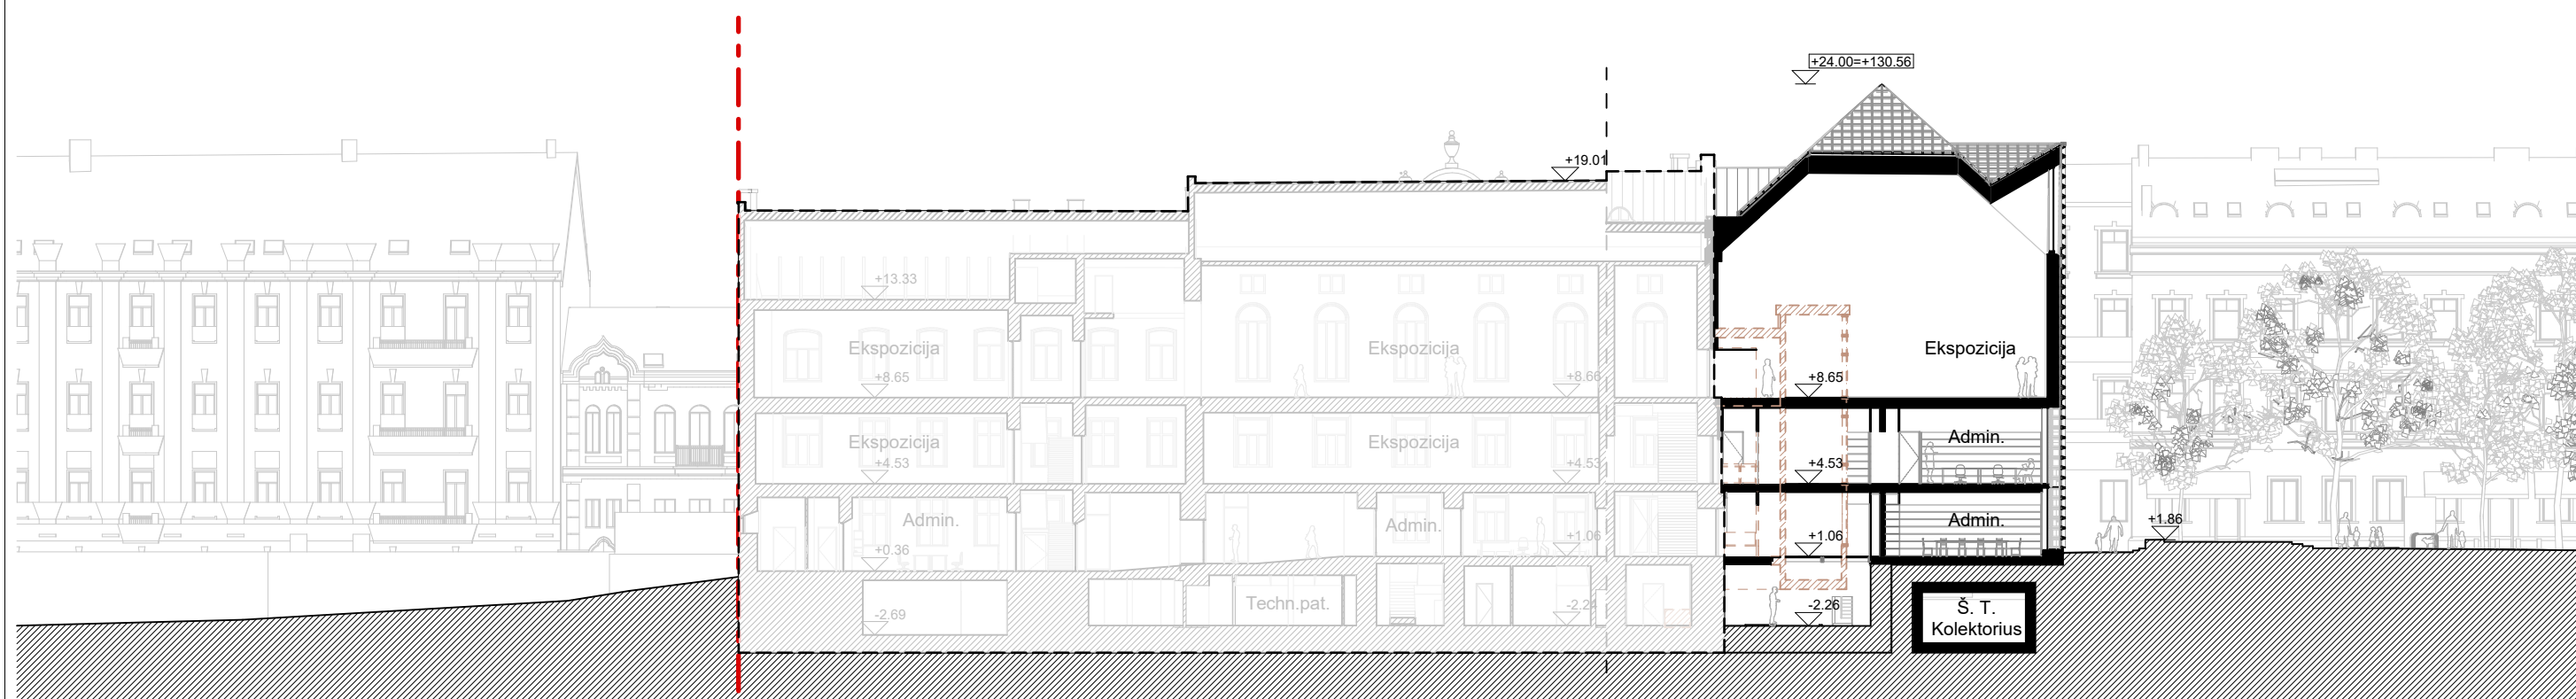

PJŪVIS D-D

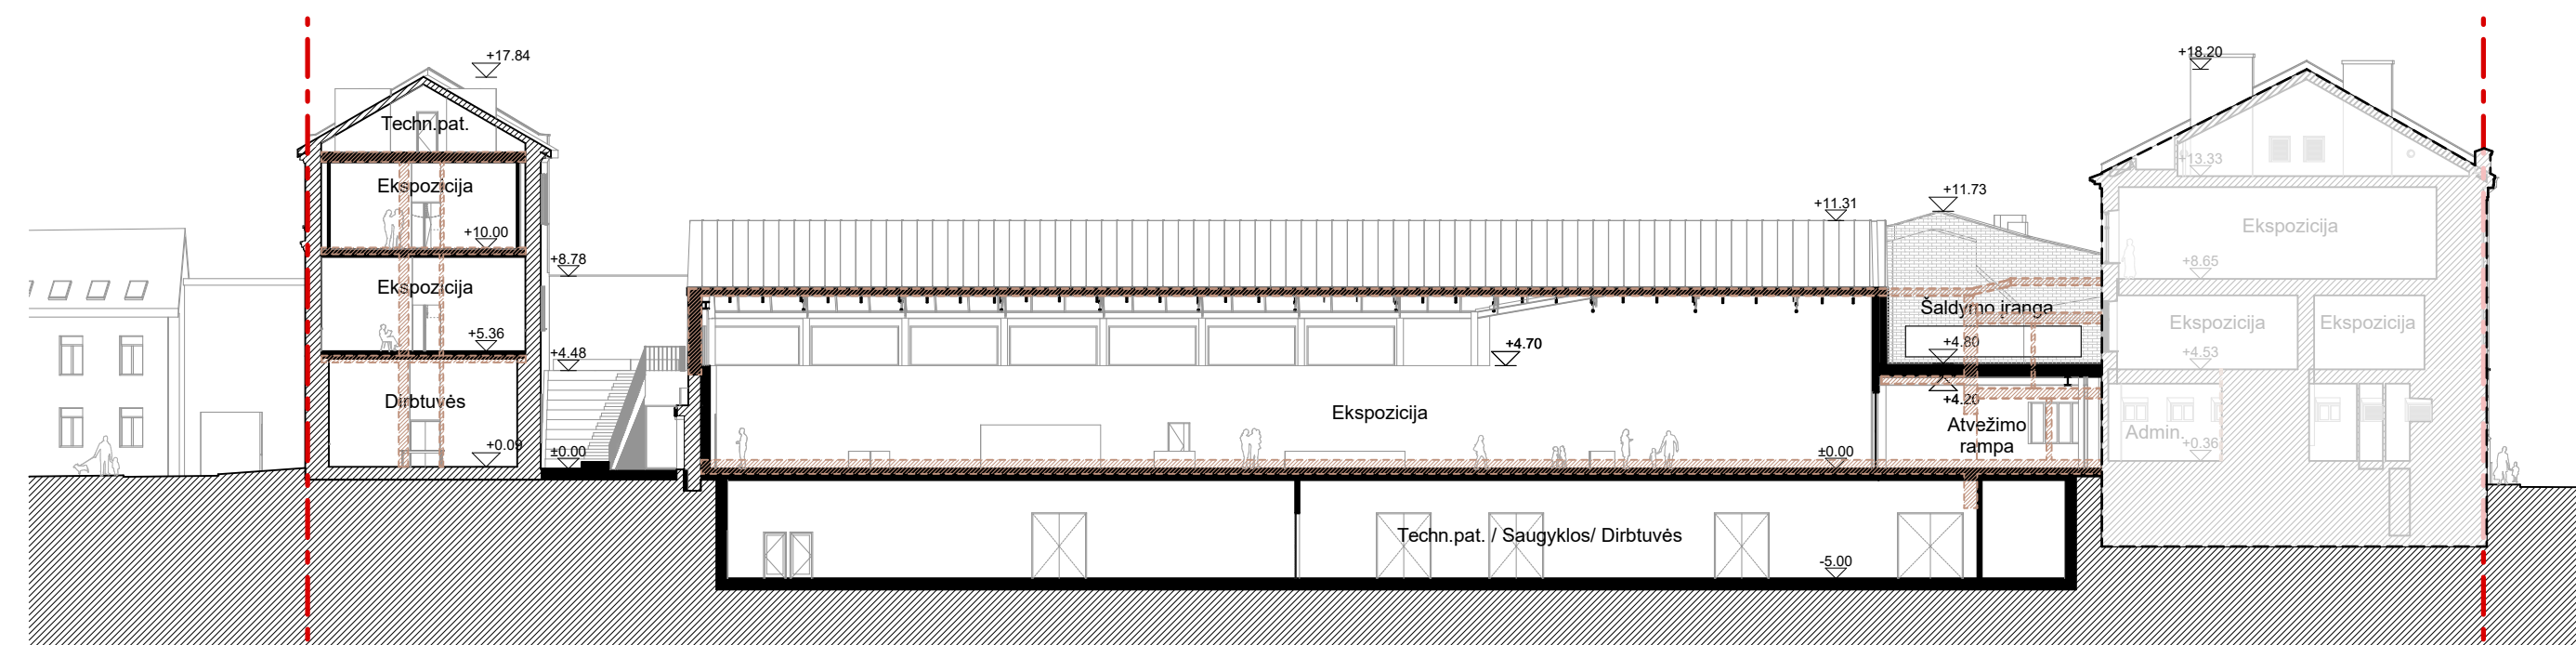


PJŪVIS E-E


SUTARTINIAI ŽYMĖJIMAI

- Sklypo riba (ties pjūvio linija)
- Projektuojamos sienos/ pertvaros
- Esamos sienos/ pertvaros
- Griauamos/ demontuojamos sienos/ pertvaros
- Kito projekto apimtyje
- Fasadų/ stogų apdaila: betono gaminys
- Fasadų apdaila: keraminės plytos
- Fasadų apdaila: tinkas
- Stogų apdaila: skarda
- Stogų apdaila: keraminės čerpės



±0.00=106.56

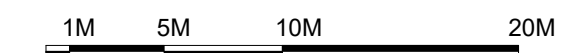

Atestato nr. A1014, 0817				Projektas: KULTŪROS PASKIRTIES PASTATO (7.10.) VILNIAUS G. 24, VILNIUJE REKONSTRAVIMO IR KAPITALINIO REMONTO PROJEKTAS					
	UAB "ATODANGOS" Maironio 11 01124 Vilnius +370 618 80950 info@atodangos.lt R. Zilinskas 2023								
Processoffice Kražių g. 25, 01108, Vilnius. +370 5 261 0221, info@processoffice.lt									
A1460	Archit.	Vytautas Biekša	2023	Brėžinio pavadinimas:		Mastelis			
	Archit.	Dovilė Vanhaeperen	2023	PJŪVIŲ SCHEMAS: C-C, D-D, E-E					
	Archit.	Aistė Galaunytė	2023						
	Archit.	Gedas Žiemelis	2023						
Kalba	Statytojas: Lietuvos nacionalinis dailės muziejus			Dokumento žymuo:					
LT	Adresas: Didžioji g. 4, 01128 Vilnius			Projekto nr. PO-1043	Etapas PP	Dalis -	Laida 0	Brėžinys A-10	Lapas 1/1

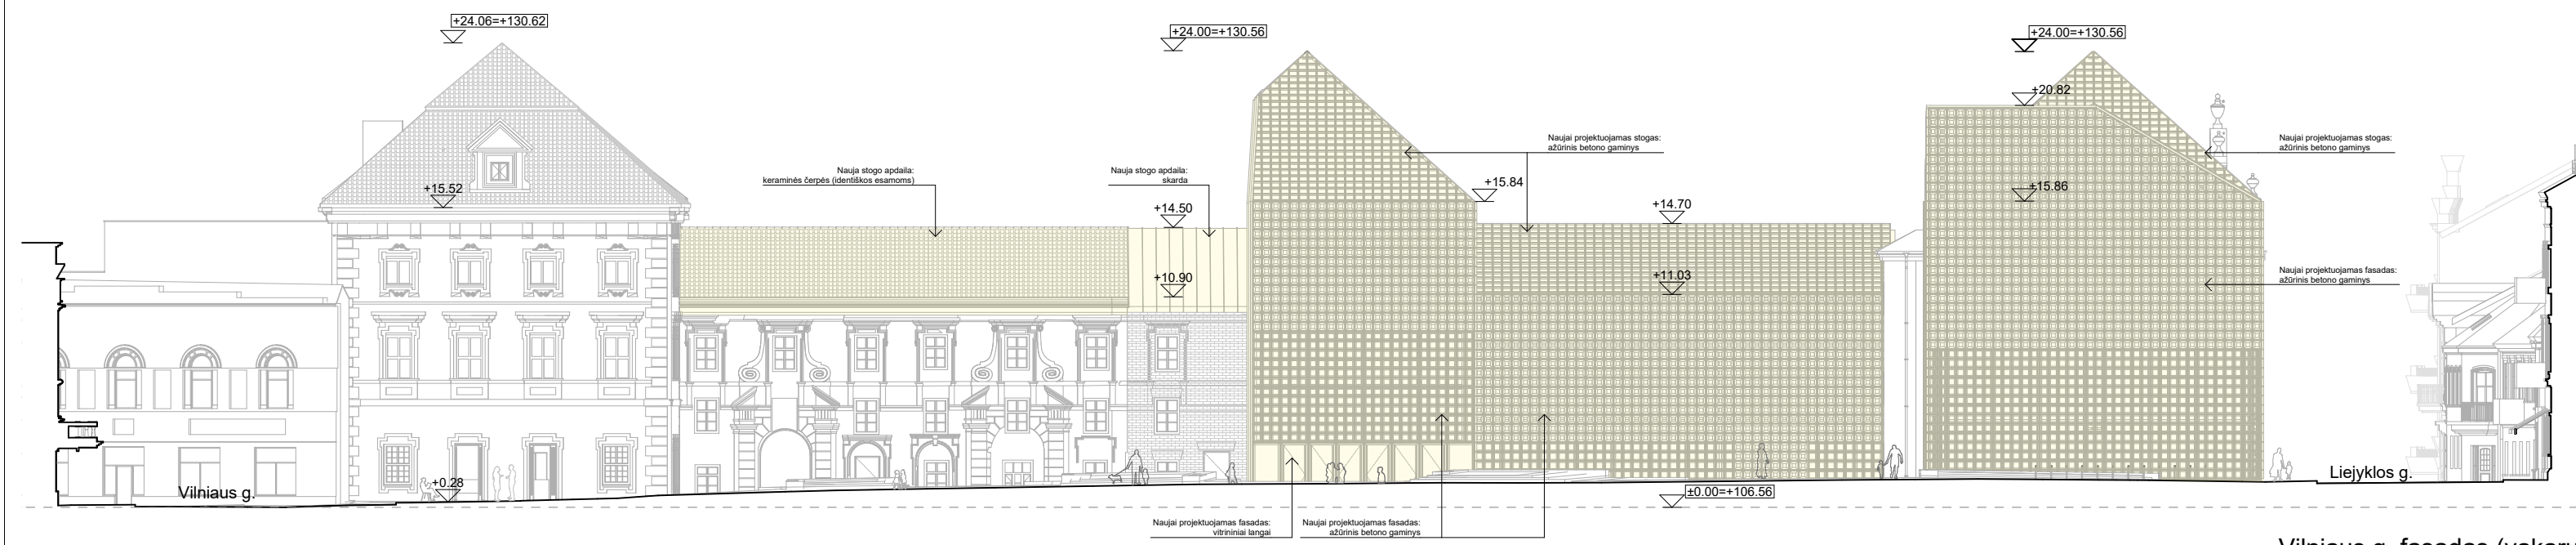

Vilniaus g. fasadas (vakarų)

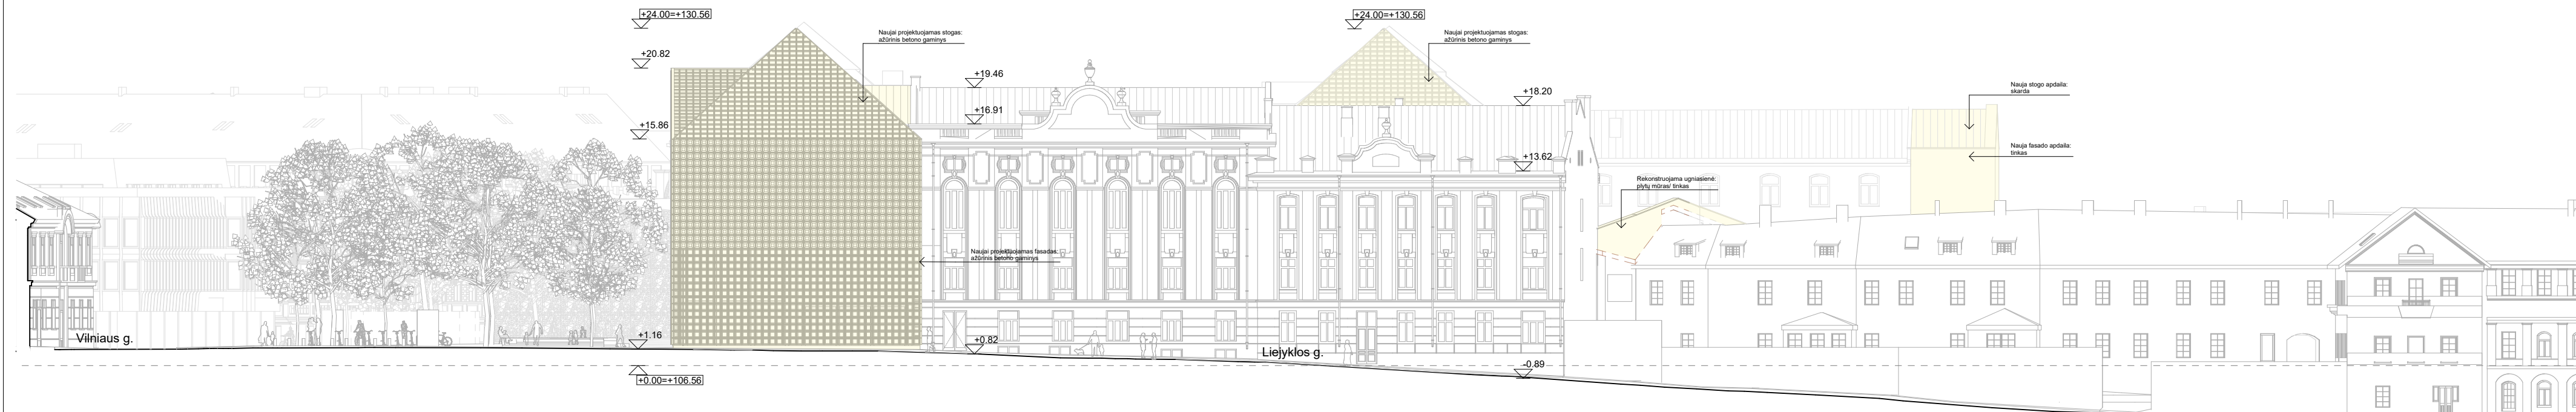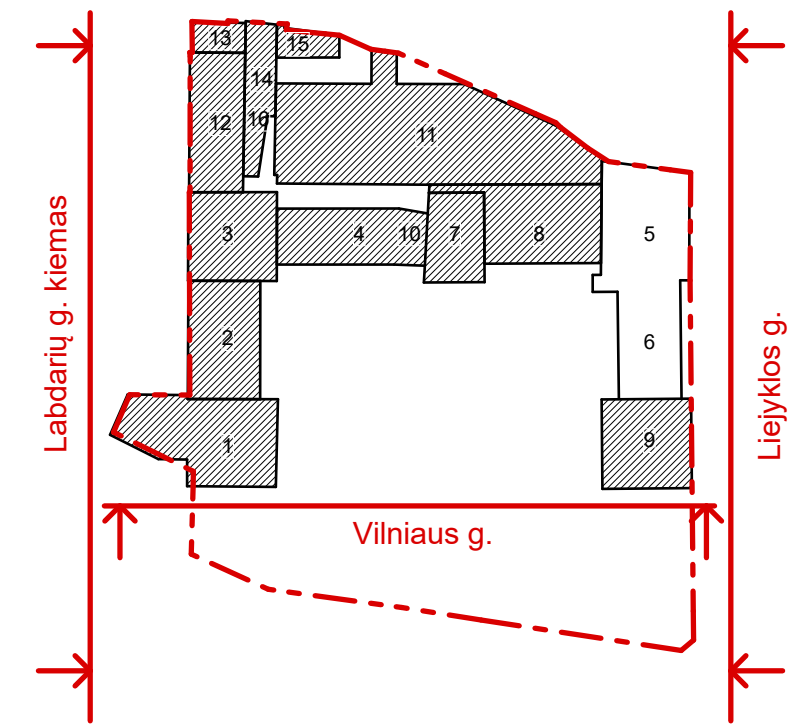






Liejykos g. išklotinė ir fasadas (pietų)



Labdarių g. kiemo fasadas (šiaurės)


SUTARTINIAI ŽYMĖJIMAI

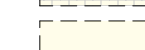Naujai projektuojamų fasadų/ stogų apdaila:

-  Fasadų/ stogų apdaila: betono gaminyje
-  Fasadų apdaila: keraminės plytos
-  Fasadų apdaila: tinkas
-  Stogų apdaila: skarda
-  Stogų apdaila: keraminės čerpės

Pastaba: esamų rekonstruojamų/ kapitaliai remontuojamų fasadų apdailos atnaujinimas pagal tyrimų duomenis

+0.00=+106.56

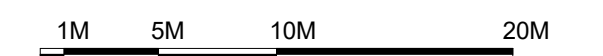

Atestato nr. A1014, 0817	ATODANGOS	UAB "ATODANGOS" Maironio 11 01124 Vilnius +370 618 80950 info@atodangos.lt	Projektas: KULTŪROS PASKIRTIES PASTATO (7.10.) VILNIAUS G. 24, VILNIUJE REKONSTRAVIMO IR KAPITALINIO REMONTO PROJEKTAS						
	Processoffice Kražių g. 25, 01108, Vilnius. +370 5 261 0221, info@processoffice.lt								
A1460	Archit.	Vytautas Blekša	2023	Brėžinio pavadinimas: Mastelis					
	Archit.	Dovilė Vanhaeperen	2023	FASADŲ SCHEMAS					
	Archit.	Aistė Galaunytė	2023						
	Archit.	Gedas Žiemelis	2023						
Kalba	Statytojas: Lietuvos nacionalinis dailės muziejus			Dokumento žymuo:					
LT	Adresas: Didžioji g. 4, 01128 Vilnius			Projekto nr. PO-1043	Etapas PP	Dalis -	Laida 0	Brėžinys A-11	Lapas 1/1




Atestato nr. A1014, 0817	ATODANGOS	UAB "ATODANGOS" Maironio 11 01124 Vilnius +370 618 80950 info@atodangos.lt	Projektas: KULTŪROS PASKIRTIES PASTATO (7.10.) VILNIAUS G. 24, VILNIUJE REKONSTRAVIMO IR KAPITALINIO REMONTO PROJEKTAS						
	PV, PDV	R. Žilinskas	2023	Processoffice Kražių g. 25, 01108, Vilnius. +370 5 261 0221, info@processoffice.lt					
A1460	Archit.	Vytautas Blekša	2023	Brėžinio pavadinimas:			Mastelis		
	Archit.	Dovilė Vanhaeperen	2023	Perspektyva nuo Vilniaus g.					
	Archit.	Aistė Galaunytė	2023						
	Archit.	Gedas Žiemelis	2023						
Kalba	Statytojas: Lietuvos nacionalinis dailės muziejus			Dokumento žymuo:					
LT	Adresas: Didžioji g. 4, 01128 Vilnius			Projekto nr. PO-1043	Etapas PP	Dalis -	Laida 0	Brėžinys A-12-1	Lapas 1/1



Atestato nr.		UAB "ATODANGOS"			Projektas:					
		Maironio 11 01124 Vilnius +370 618 80950 info@atodangos.lt			KULTŪROS PASKIRTIES PASTATO (7.10.) VILNIAUS G. 24, VILNIUJE REKONSTRAVIMO IR KAPITALINIO REMONTO PROJEKTAS					
A1014, 0817	PV, PDV	R. Ziilinskas		2023						
	Kražių g. 25, 01108, Vilnius. +370 5 261 0221, info@processoffice.lt									
A1460	Archit.	Vytautas Blekša		2023	Brėžinio pavadinimas:				Mastelis	
	Archit.	Dovilė Vanhaeperen		2023	Vaizdas iš paukščio skrydžio - 1					
	Archit.	Aistė Galaunytė		2023						
	Archit.	Gedas Žiemelis		2023						
Kalba	Statytojas: Lietuvos nacionalinis dailės muziejus				Dokumento žymuo:					
LT	Adresas: Didžioji g. 4, 01128 Vilnius				Projekto nr.	Etapas	Dalis	Laida	Brėžinys	Lapas
					PO-1043	PP	-	0	A-12-2	1/1



Atestato nr. A1014, 0817		 UAB "ATODANGOS" Maironio 11 01124 Vilnius +370 618 80950 info@atodangos.lt PV, PDV R. Zilinskas 2023		Projektas: KULTŪROS PASKIRTIES PASTATO (7.10.) VILNIAUS G. 24, VILNIUJE REKONSTRAVIMO IR KAPITALINIO REMONTO PROJEKTAS				
		Processoffice Kražių g. 25, 01108, Vilnius. +370 5 261 0221, info@processoffice.lt						
A1460	Archit.	Vytautas Blekša	2023	Brėžinio pavadinimas:		Mastelis		
	Archit.	Dovilė Vanhaeperen	2023	Vaizdas iš paukščio skrydžio -2				
	Archit.	Aistė Galaunytė	2023					
	Archit.	Gedas Žiemelis	2023					
Kalba		Statytojas: Lietuvos nacionalinis dailės muziejus		Dokumento žymuo:				
LT	Adresas: Didžioji g. 4, 01128 Vilnius		Projekto nr. PO-1043	Etapas PP	Dalis -	Laida 0	Brėžinys A-12-3	Lapas 1/1





Atestato nr. A1014, 0817	UAB "ATODANGOS" Maironio 11 01124 Vilnius +370 618 80950 info@atodangos.lt PV, PDV R. Ziilinskas 2023	Projektas: KULTŪROS PASKIRTIES PASTATO (7.10.) VILNIAUS G. 24, VILNIUJE REKONSTRAVIMO IR KAPITALINIO REMONTO PROJEKTAS							
		Kražių g. 25, 01108, Vilnius. +370 5 261 0221, info@processoffice.lt							
A1460	Archit.	Vytautas Blekša	2023	Brėžinio pavadinimas:		Mastelis			
	Archit.	Dovilė Vanhaeperen	2023	Vilniaus ir Islandijos gatvių sankirta					
	Archit.	Aistė Galaunytė	2023						
	Archit.	Gedas Žiemelis	2023						
Kalba	Statytojas: Lietuvos nacionalinis dailės muziejus			Dokumento žymuo:					
LT	Adresas: Didžioji g. 4, 01128 Vilnius			Projekto nr.:	Etapas	Dalis	Laida	Brėžinys	Lapas
				PO-1043	PP	-	0	A-12-4	1/1





Atestato nr. A1014, 0817		UAB "ATODANGOS" Maironio 11 01124 Vilnius +370 618 80950 info@atodangos.lt			Projektas: KULTŪROS PASKIRTIES PASTATO (7.10.) VILNIAUS G. 24, VILNIUJE REKONSTRavimo IR KAPITALINIO REMONTO PROJEKTAS					
		PV, PDV	R. Ziilinskas		2023					
		Kražių g. 25, 01108, Vilnius. +370 5 261 0221, info@processoffice.lt								
A1460	Archit.	Vytautas Blekša		2023	Brėžinio pavadinimas:					Mastelis
	Archit.	Dovilė Vanhaeperen		2023	Vilniaus ir Liejyklos gatvių sankirta					
	Archit.	Aistė Galaunytė		2023						
	Archit.	Gedas Žiemelis		2023						
Kalba	Statytojas: Lietuvos nacionalinis dailės muziejus				Dokumento žymuo:					
LT	Adresas: Didžioji g. 4, 01128 Vilnius				Projekto nr.	Etapas	Dalis	Laida	Brėžinys	Lapas
					PO-1043	PP	-	0	A-12-5	1/1



Atestato nr. A1014, 0817	 UAB "ATODANGOS" Maironio 11 01124 Vilnius +370 618 80950 info@atodangos.lt	Projektas: KULTŪROS PASKIRTIES PASTATO (7.10.) VILNIAUS G. 24, VILNIUJE REKONSTRAVIMO IR KAPITALINIO REMONTO PROJEKTAS								
		PV, PDV	R. Ziilinskas		2023					
	 Kražių g. 25, 01108, Vilnius. +370 5 261 0221, info@processoffice.lt									
A1460	Archit.	Vytautas Blekša		2023	Brėžinio pavadinimas:		Mastelis			
	Archit.	Dovilė Vanhaeperen		2023	Vilniaus ir Palangos gatvių sankirta					
	Archit.	Aistė Galaunytė		2023						
	Archit.	Gedas Žiemelis		2023						
Kalba	Statytojas: Lietuvos nacionalinis dailės muziejus				Dokumento žymuo:					
LT	Adresas: Didžioji g. 4, 01128 Vilnius				Projekto nr.:	Etapas	Dalis	Laida	Brėžinys	Lapas
					PO-1043	PP	-	0	A-12-6	1/1



Atestato nr. A1014, 0817	 UAB "ATODANGOS" Maironio 11 01124 Vilnius +370 618 80950 info@atodangos.lt	Projektas: KULTŪROS PASKIRTIES PASTATO (7.10.) VILNIAUS G. 24, VILNIUJE REKONSTRAVIMO IR KAPITALINIO REMONTO PROJEKTAS								
		PV, PDV	R. Ziilinskas		2023					
	 Kražių g. 25, 01108, Vilnius. +370 5 261 0221, info@processoffice.lt									
A1460	Archit.	Vytautas Blekša		2023	Brėžinio pavadinimas:	Mastelis				
	Archit.	Dovilė Vanhaeperen		2023	Muziejaus aikštė ir prieigos					
	Archit.	Aistė Galaunytė		2023						
	Archit.	Gedas Žiemelis		2023						
Kalba	Statytojas: Lietuvos nacionalinis dailės muziejus				Dokumento žymuo:					
LT	Adresas: Didžioji g. 4, 01128 Vilnius				Projekto nr.:	Etapas	Dalis	Laida	Brėžinys	Lapas
					PO-1043	PP	-	0	A-12-7	1/1





Atestato nr. A1014, 0817		UAB "ATODANGOS" Maironio 11 01124 Vilnius +370 618 80950 info@atodangos.lt			Projektas: KULTŪROS PASKIRTIES PASTATO (7.10.) VILNIAUS G. 24, VILNIUJE REKONSTRAVIMO IR KAPITALINIO REMONTO PROJEKTAS				
		PV, PDV	R. Zilinskas	2023					
	Kražių g. 25, 01108, Vilnius. +370 5 261 0221, info@processoffice.lt								
A1460	Archit.	Vytautas Blekša	2023	Brėžinio pavadinimas:			Mastelis		
	Archit.	Dovilė Vanhaeperen	2023	Muziejaus vidinis kiemas					
	Archit.	Aistė Galaunytė	2023						
	Archit.	Gedas Žiemelis	2023						
Kalba	Statytojas: Lietuvos nacionalinis dailės muziejus			Dokumento žymuo:					
LT	Adresas: Didžioji g. 4, 01128 Vilnius			Projekto nr.	Etapas	Dalis	Laida	Brėžinys	Lapas
				PO-1043	PP	-	0	A-12-8	1/1




Atestato nr. A1014, 0817	ATODANGOS	UAB "ATODANGOS" Maironio 11 01124 Vilnius +370 618 80950 info@atodangos.lt	Projektas: KULTŪROS PASKIRTIES PASTATO (7.10.) VILNIAUS G. 24, VILNIUJE REKONSTRAVIMO IR KAPITALINIO REMONTO PROJEKTAS						
	PV, PDV	R. Zilinskas	2023	Brėžinio pavadinimas: Mastelis					
	Processoffice Kražių g. 25, 01108, Vilnius. +370 5 261 0221, info@processoffice.lt								
A1460	Archit.	Vytautas Blekša	2023	Muziejaus pagrindinis holas					
	Archit.	Dovilė Vanhaeperen	2023						
	Archit.	Aistė Galaunytė	2023						
	Archit.	Gedas Žiemelis	2023						
Kalba	Statytojas: Lietuvos nacionalinis dailės muziejus			Dokumento žymuo:					
LT	Adresas: Didžioji g. 4, 01128 Vilnius			Projekto nr. PO-1043	Etapas PP	Dalis -	Laida 0	Brėžinys A-13-1	Lapas 1/1




Atestato nr. A1014, 0817	 UAB "ATODANGOS" Maironio 11 01124 Vilnius +370 618 80950 info@atodangos.lt	Projektas: KULTŪROS PASKIRTIES PASTATO (7.10.) VILNIAUS G. 24, VILNIUJE REKONSTRAVIMO IR KAPITALINIO REMONTO PROJEKTAS								
		PV, PDV	R. Ziilinskas		2023					
	 Kražių g. 25, 01108, Vilnius. +370 5 261 0221, info@processoffice.lt									
A1460	Archit.	Vytautas Blekša		2023	Brėžinio pavadinimas:	Mastelis				
	Archit.	Dovilė Vanhaeperen		2023	Muziejaus didžioji ekspozicijos salė (buves sporto maniežas)					
	Archit.	Aistė Galaunytė		2023						
	Archit.	Gedas Žiemelis		2023						
Kalba	Statytojas: Lietuvos nacionalinis dailės muziejus				Dokumento žymuo:					
LT	Adresas: Didžioji g. 4, 01128 Vilnius				Projekto nr.:	Etapas	Dalis	Laida	Brėžinys	Lapas
					PO-1043	PP	-	0	A-13-2	1/1





Atestato nr. A1014, 0817		 UAB "ATODANGOS" Maironio 11 01124 Vilnius +370 618 80950 info@atodangos.lt		Projektas: KULTŪROS PASKIRTIES PASTATO (7.10.) VILNIAUS G. 24, VILNIUJE REKONSTRAVIMO IR KAPITALINIO REMONTO PROJEKTAS					
PV, PDV		R. Zilinskas		2023		 Kražių g. 25, 01108, Vilnius. +370 5 261 0221, info@processoffice.lt			
A1460	Archit.	Vytautas Blekša	2023	Brėžinio pavadinimas:		Mastelis			
	Archit.	Dovilė Vanhaeperen	2023	Muziejaus holas (vaizdas į atviras saugykias)					
	Archit.	Aistė Galaunytė	2023						
	Archit.	Gedas Žiemelis	2023						
Kalba		Statytojas: Lietuvos nacionalinis dailės muziejus		Dokumento žymuo:					
LT		Adresas: Didžioji g. 4, 01128 Vilnius		Projekto nr. PO-1043	Etapas PP	Dalis -	Laida 0	Brėžinys A-13-3	Lapas 1/1

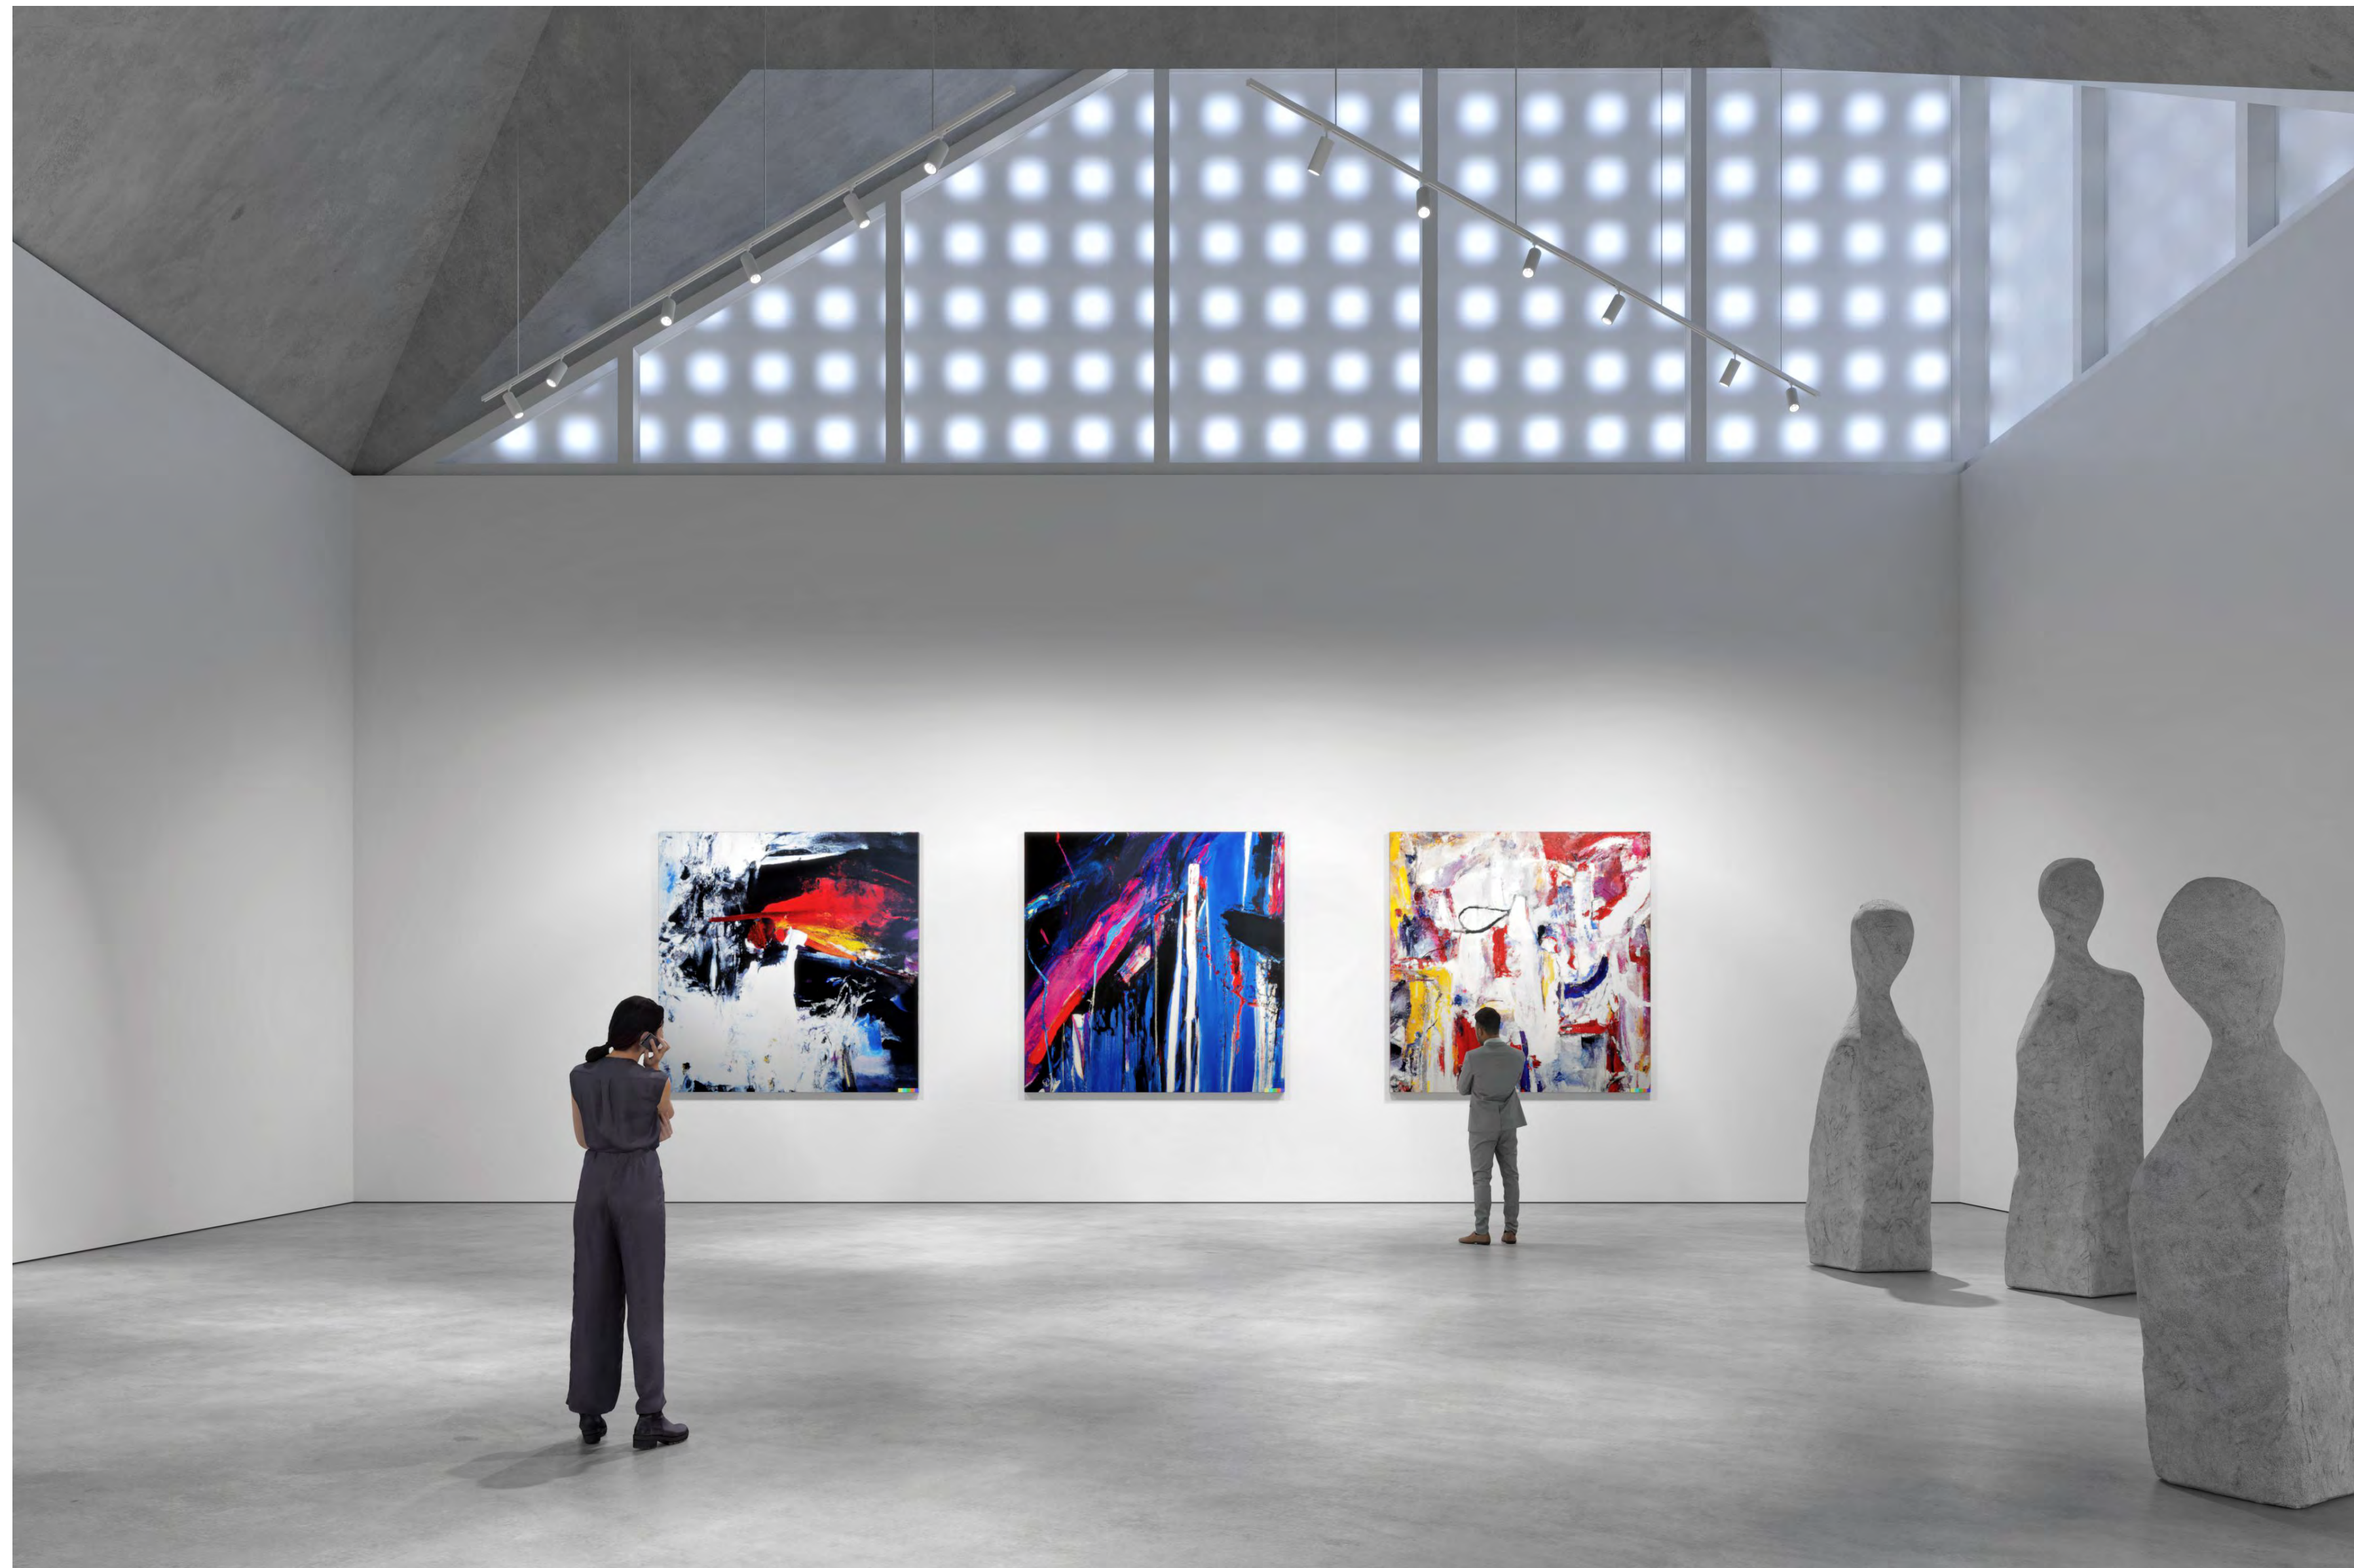

Atestato nr. A1014, 0817	ATODANGOS UAB "ATODANGOS" Maironio 11 01124 Vilnius +370 618 80950 info@atodangos.lt PV, PDV R. Ziilinskas 2023	Projektas: KULTŪROS PASKIRTIES PASTATO (7.10.) VILNIAUS G. 24, VILNIUJE REKONSTRAVIMO IR KAPITALINIO REMONTO PROJEKTAS				
	Processoffice Kražių g. 25, 01108, Vilnius. +370 5 261 0221, info@processoffice.lt					
A1460	Archit. Vytautas Blekša 2023	Brėžinio pavadinimas:			Mastelis	
	Archit. Dovilė Vanhaeperen 2023	Muziejaus kavinė (Pirmasis Rytų korpusas)				
	Archit. Aistė Galaunytė 2023					
	Archit. Gedas Žiemelis 2023					
Kalba LT	Statytojas: Lietuvos nacionalinis dailės muziejus Adresas: Didžioji g. 4, 01128 Vilnius	Dokumento žymuo: Projekto nr. PO-1043 Etapas PP Dalis - Laida 0 Brėžinys A-13-4 Lapas 1/1				








Atestato nr.	 UAB "ATODANGOS" Maironio 11 01124 Vilnius +370 618 80950 info@atodangos.lt				Projektas:					
A1014, 0817	PV, PDV	R. Zilinskas		2023	KULTŪROS PASKIRTIES PASTATO (7.10.) VILNIAUS G. 24, VILNIUJE REKONSTRAVIMO IR KAPITALINIO REMONTO PROJEKTAS					
 Processoffice Kražių g. 25, 01108, Vilnius. +370 5 261 0221, info@processoffice.lt										
A1460	Archit.	Vytautas Blekša		2023	Brėžinio pavadinimas:			Mastelis		
	Archit.	Dovilė Vanhaeperen		2023	Muziejaus ekspozicijos salė (Pietų paviljonas)					
	Archit.	Aistė Galaunytė		2023						
	Archit.	Gedas Žiemelis		2023						
Kalba	Statytojas: Lietuvos nacionalinis dailės muziejus				Dokumento žymuo:					
LT	Adresas: Didžioji g. 4, 01128 Vilnius				Projekto nr.	Etapas	Dalis	Laida	Brėžinys	Lapas
					PO-1043	PP	-	0	A-13-5	1/1




Atestato nr. A1014, 0817	ATODANGOS UAB "ATODANGOS" Maironio 11 01124 Vilnius +370 618 80950 info@atodangos.lt	Projektas: KULTŪROS PASKIRTIES PASTATO (7.10.) VILNIAUS G. 24, VILNIUJE REKONSTRAVIMO IR KAPITALINIO REMONTO PROJEKTAS					
	PV, PDV R. Ziilinskas 2023	Processoffice Kražių g. 25, 01108, Vilnius. +370 5 261 0221, info@processoffice.lt					
A1460	Archit. Vytautas Blekša 2023	Brėžinio pavadinimas:			Mastelis		
	Archit. Dovilė Vanhaeperen 2023	Muziejaus konferencijų centro holas / restoranas					
	Archit. Aistė Galaunytė 2023						
	Archit. Gedas Žiemelis 2023						
Kalba LT	Statytojas: Lietuvos nacionalinis dailės muziejus	Dokumento žymuo:					
	Adresas: Didžioji g. 4, 01128 Vilnius	Projekto nr. PO-1043	Etapas PP	Dalis -	Laida 0	Brėžinys A-13-6	Lapas 1/1






Atestato nr. A1014, 0817	 UAB "ATODANGOS" Maironio 11 01124 Vilnius +370 618 80950 info@atodangos.lt	Projektas:							
		KULTŪROS PASKIRTIES PASTATO (7.10.) VILNIAUS G. 24, VILNIUJE REKONSTRAVIMO IR KAPITALINIO REMONTO PROJEKTAS							
	 Kražių g. 25, 01108, Vilnius. +370 5 261 0221, info@processoffice.lt	Brėžinio pavadinimas: Mastelis							
A1460	Archit.	Vytautas Blekša	2023	Muziejaus konferencijų salė					
	Archit.	Dovilė Vanhaeperen	2023						
	Archit.	Aistė Galaunytė	2023						
	Archit.	Gedas Žiemelis	2023						
Kalba	Statytojas: Lietuvos nacionalinis dailės muziejus			Dokumento žymuo:					
LT	Adresas: Didžioji g. 4, 01128 Vilnius			Projekto nr.:	Etapas	Dalis	Laida	Brėžinys	Lapas
				PO-1043	PP	-	0	A-13-7	1/1

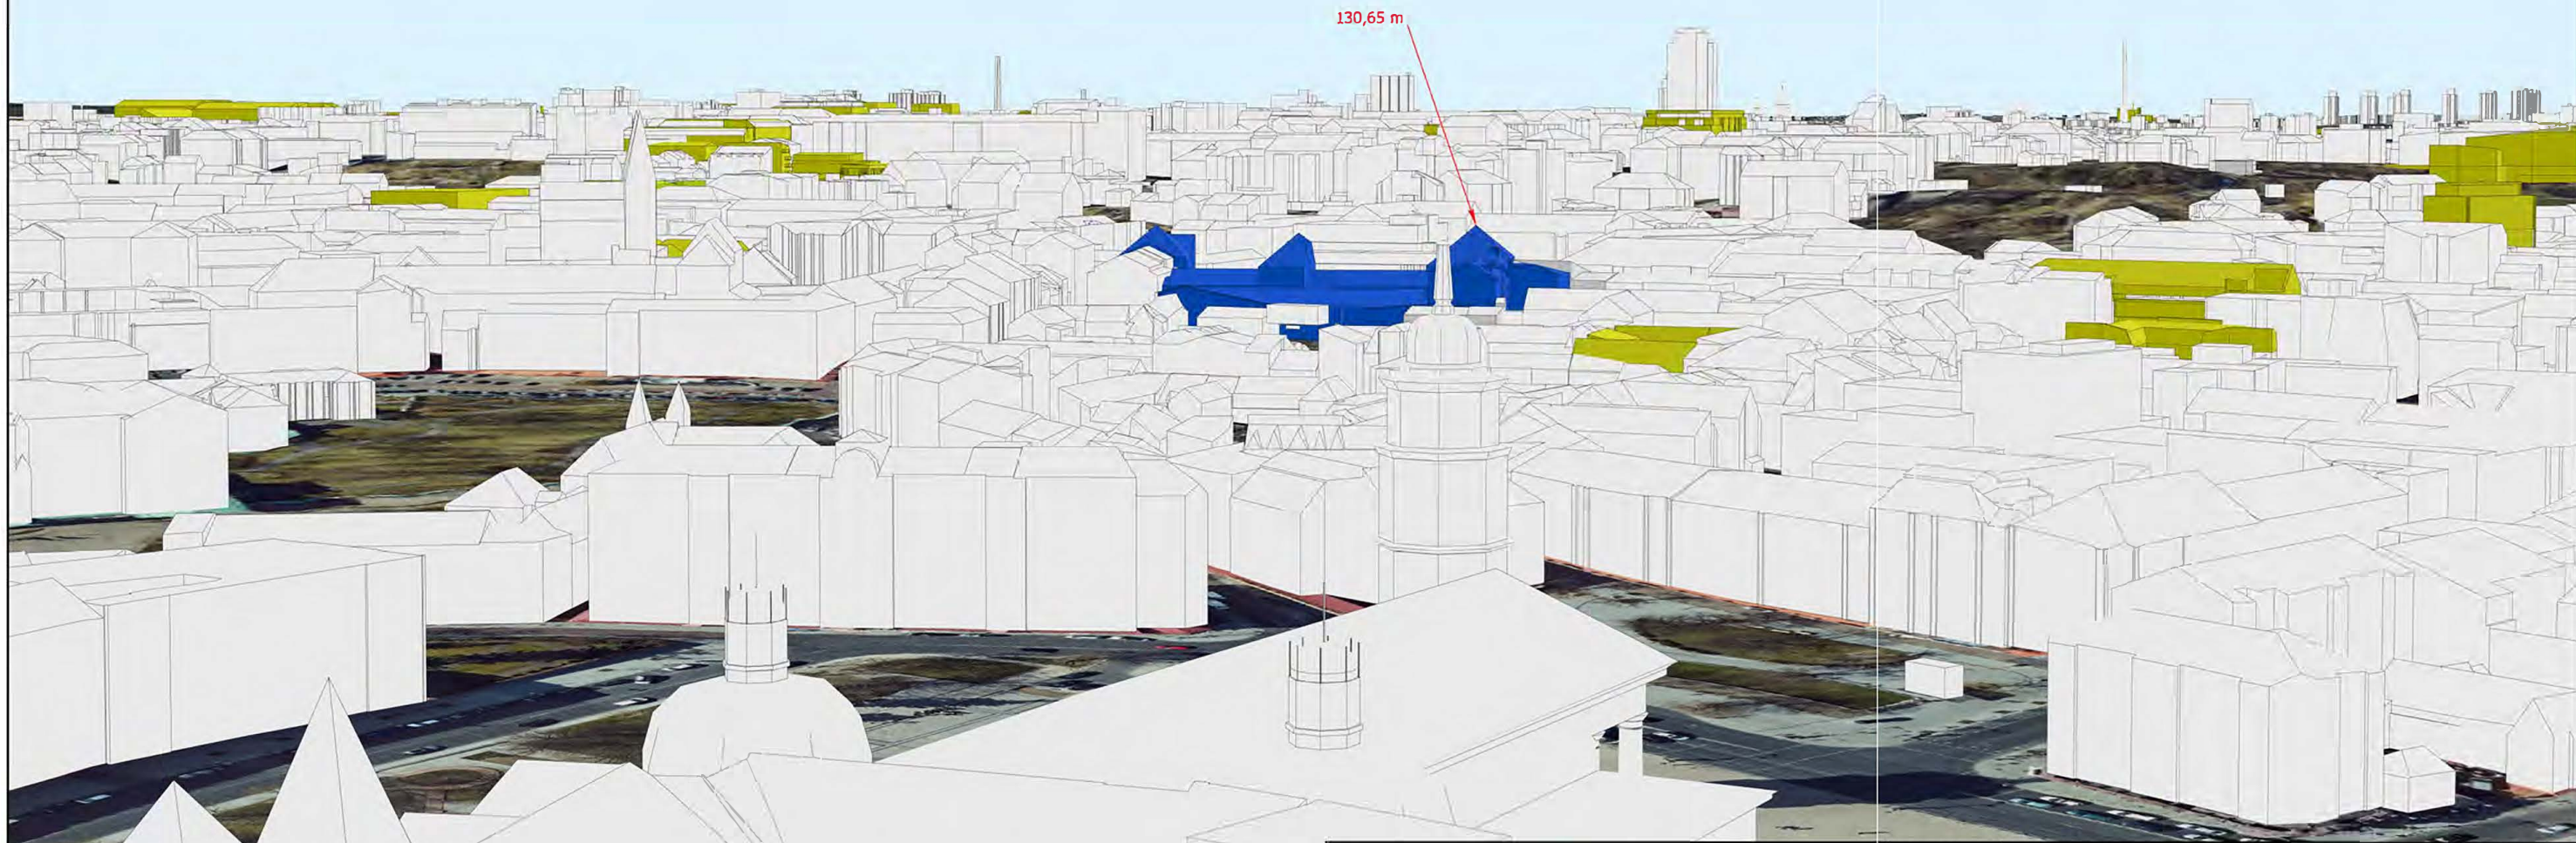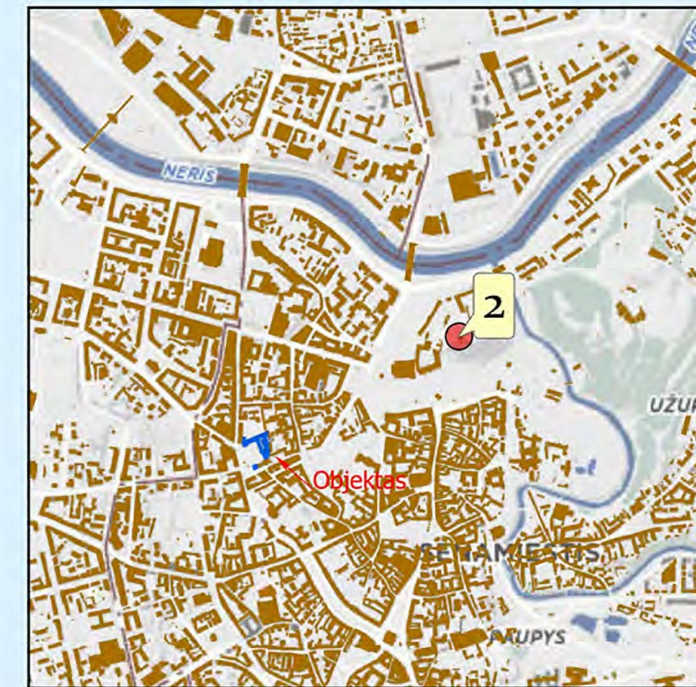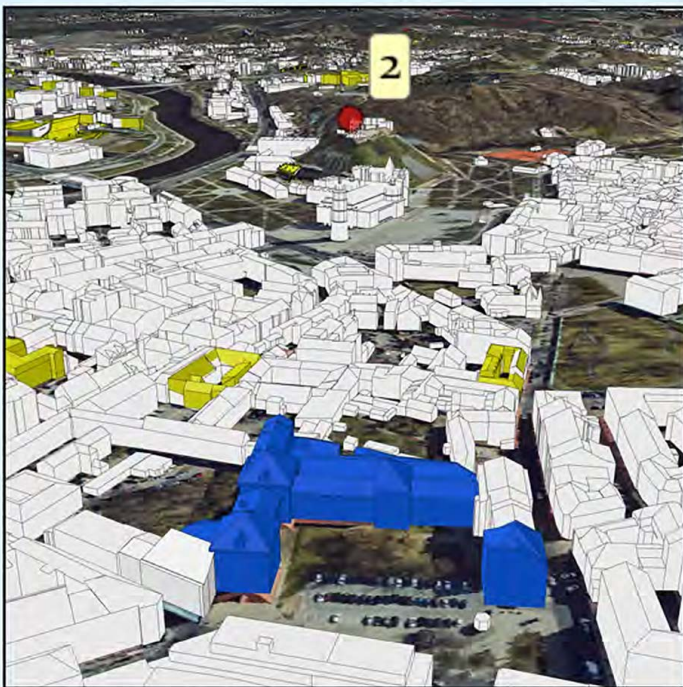

		Objektas	Kultūros paskirties pastato Vilniaus g. 24 rekonstravimo ir kapitalinio remonto projektas		2022-03-13	Objekto numeris	2227
		Užsakovas	UAB „Processoffice“				
GIS poskyris							
GIS inžinierius		Brėžinys	Virtuali panorama - Nr. 2 - Gedimino kalnas II (į Centrą)				
		Stebėjimo taškas	X= 583213,57	Atstumas iki objekto (km) -		0,69	
			Y= 6061917,04	Koordinacių sistema -		LKS-94	
			Z= 157,27	Aukščių sistema -		LAS07	

Žymėjimas:

-  Esama situacija
-  Objektas
-  Geoportalo "Vilniaus 3D planas" objektai

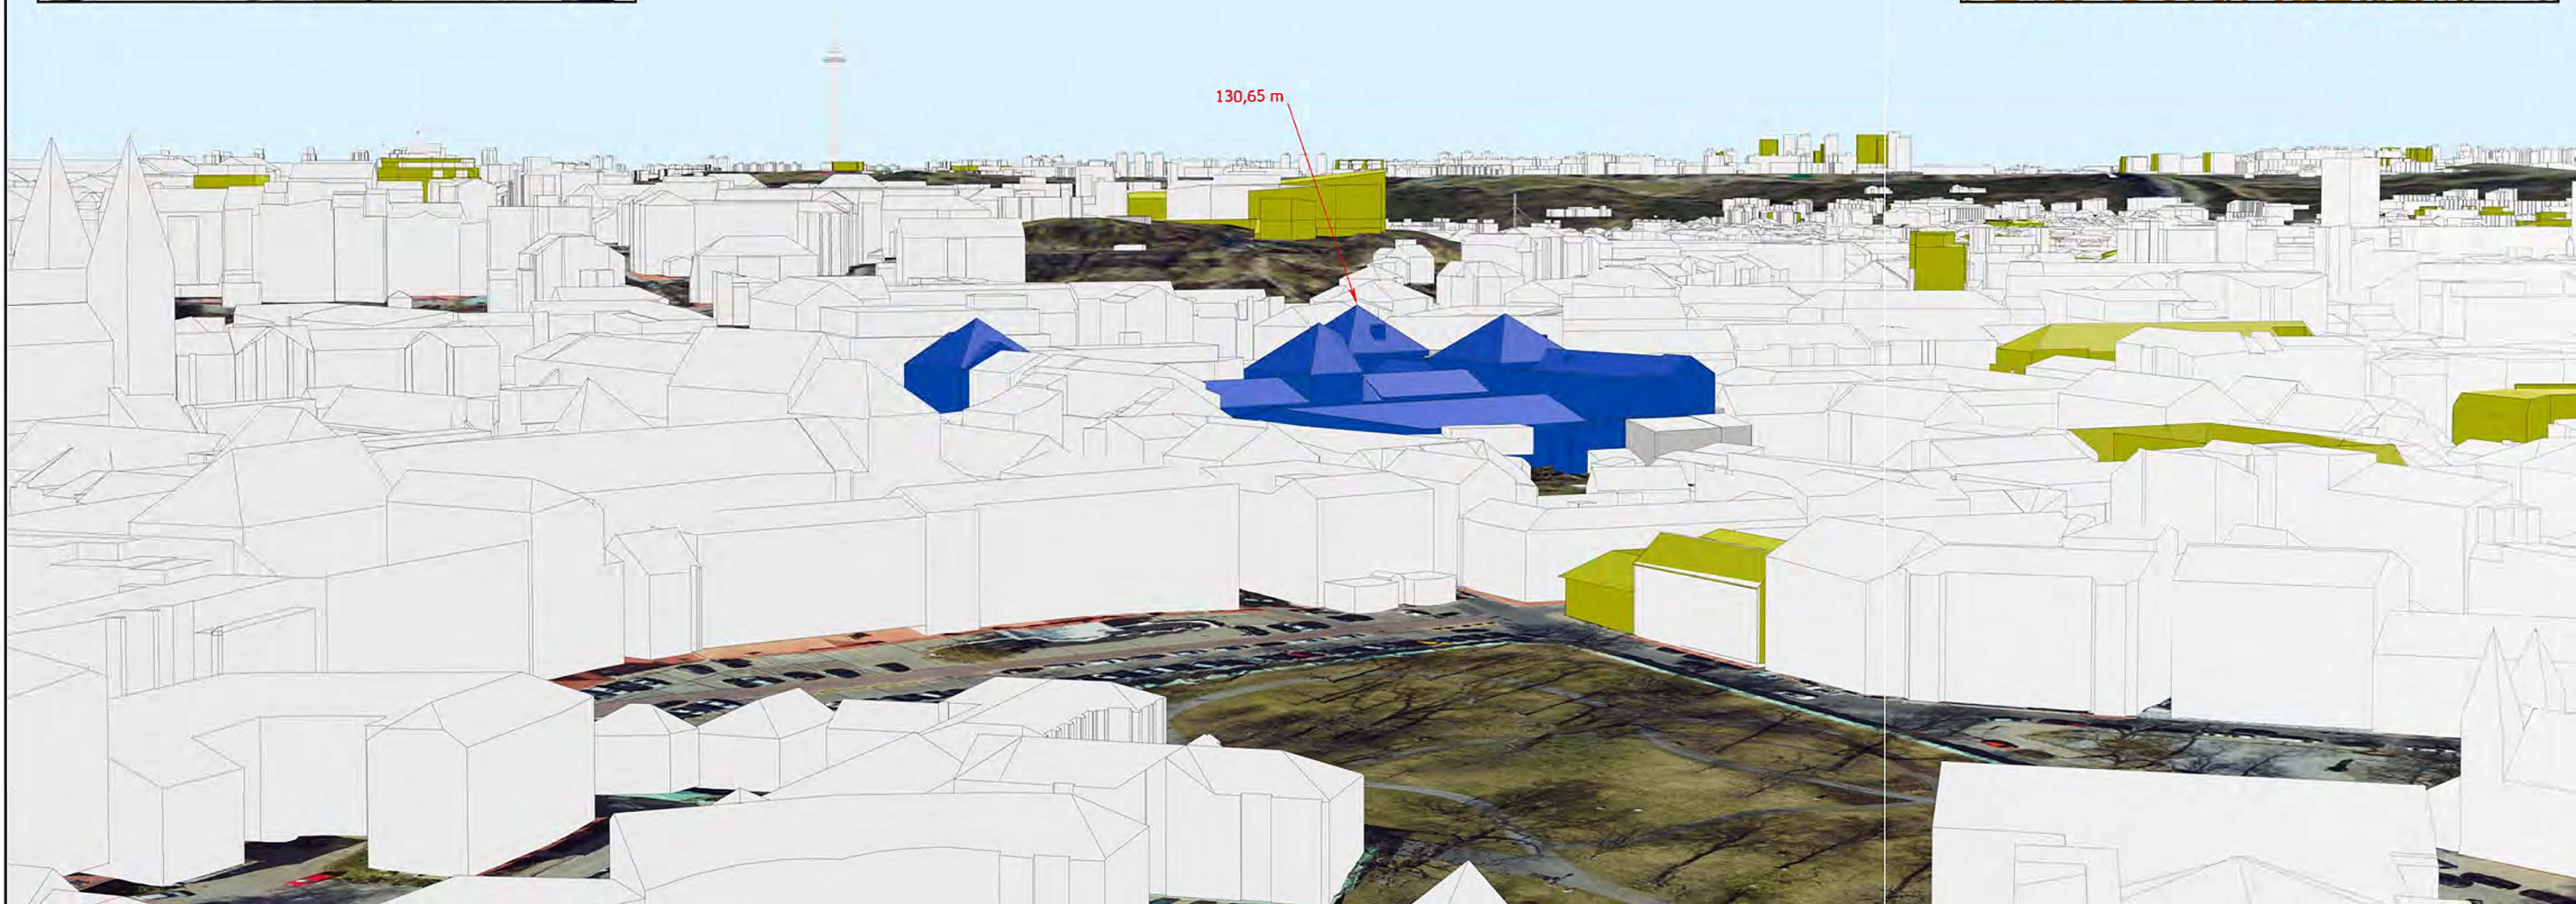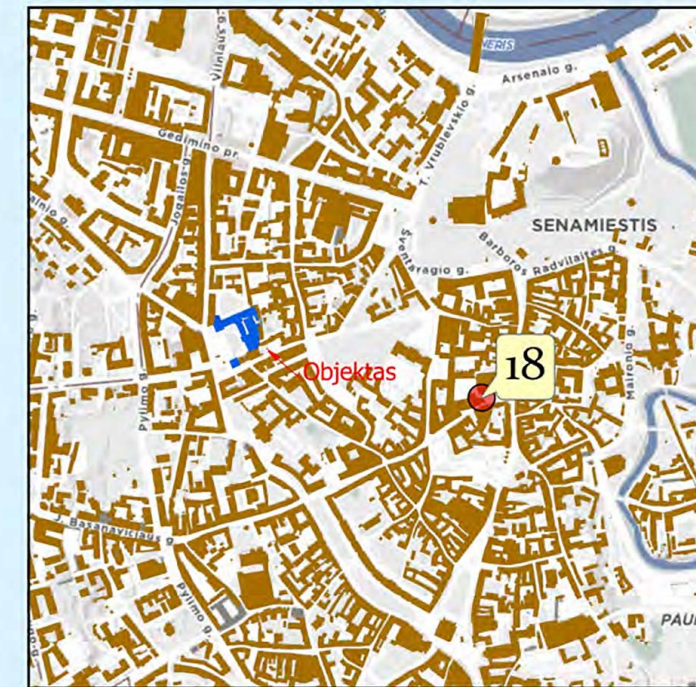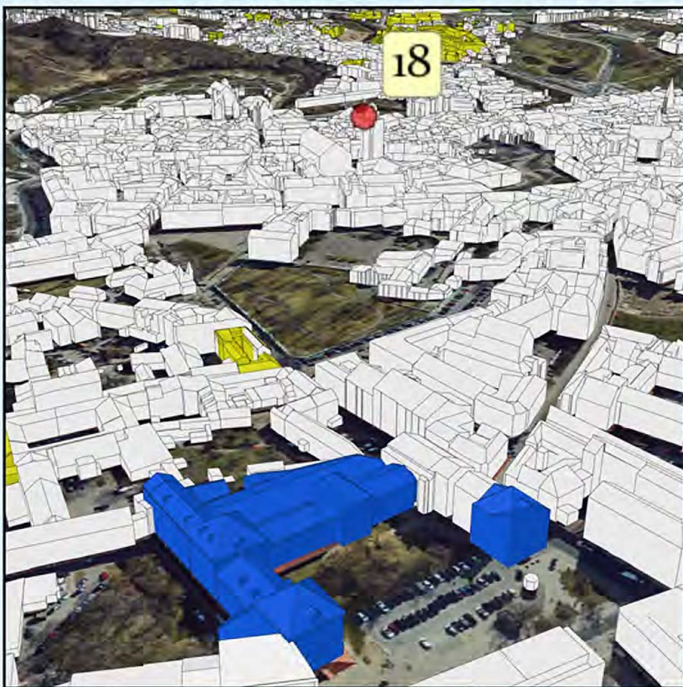

- Žymėjimas:
-  Esama situacija
 -  Objektas
 -  Geoportalo "Vilniaus 3D planas" objektai



GIS poskyris		Objektas	Kultūros paskirties pastato Vilniaus g. 24 rekonstravimo ir kapitalinio remonto projektas		2022-03-13	Objekto numeris	2227
		Užsakovas	UAB „Processoffice“				
GIS inžinierius		Brėžinys	Virtuali panorama - Nr. 18 - Šv. Jonų bažnyčios varpinė				
		Stebėjimo taškas	X= 583065,40	Atstumas iki objekto (km) -		0,47	
			Y= 6061424,47	Koordinacių sistema -		LKS-94	
			Z= 153,13	Aukščių sistema -		LAS07	