


PROJEKTUOJAMO PASTATO VIZUALIZACIJA

Atestato Nr.					Objekto pavadinimas:				
UAB „Archlinija”, įm. k. 302 Vytauto g. 55, Trakai					Gyvenamosios paskirties (vieno buto) pastato, Trakų r. sav., Trakų sen., Meiriškių k., Gandrų g.3, statybos projektas				
Atestato Nr.					Brėžinio pavadinimas:				
A 1356					pastato vizualizacija				
Pareigos					Nr. Sklype				
Arch.					Proj. dalis				
R. Valančiūtė					Proj. etapas				
R. Valančiūtė					Nr. Laida				
Statybos (užsakovo) pavadinimas, adresas					Lapas				
D.M., J. M.					ARCH.				
					PP				

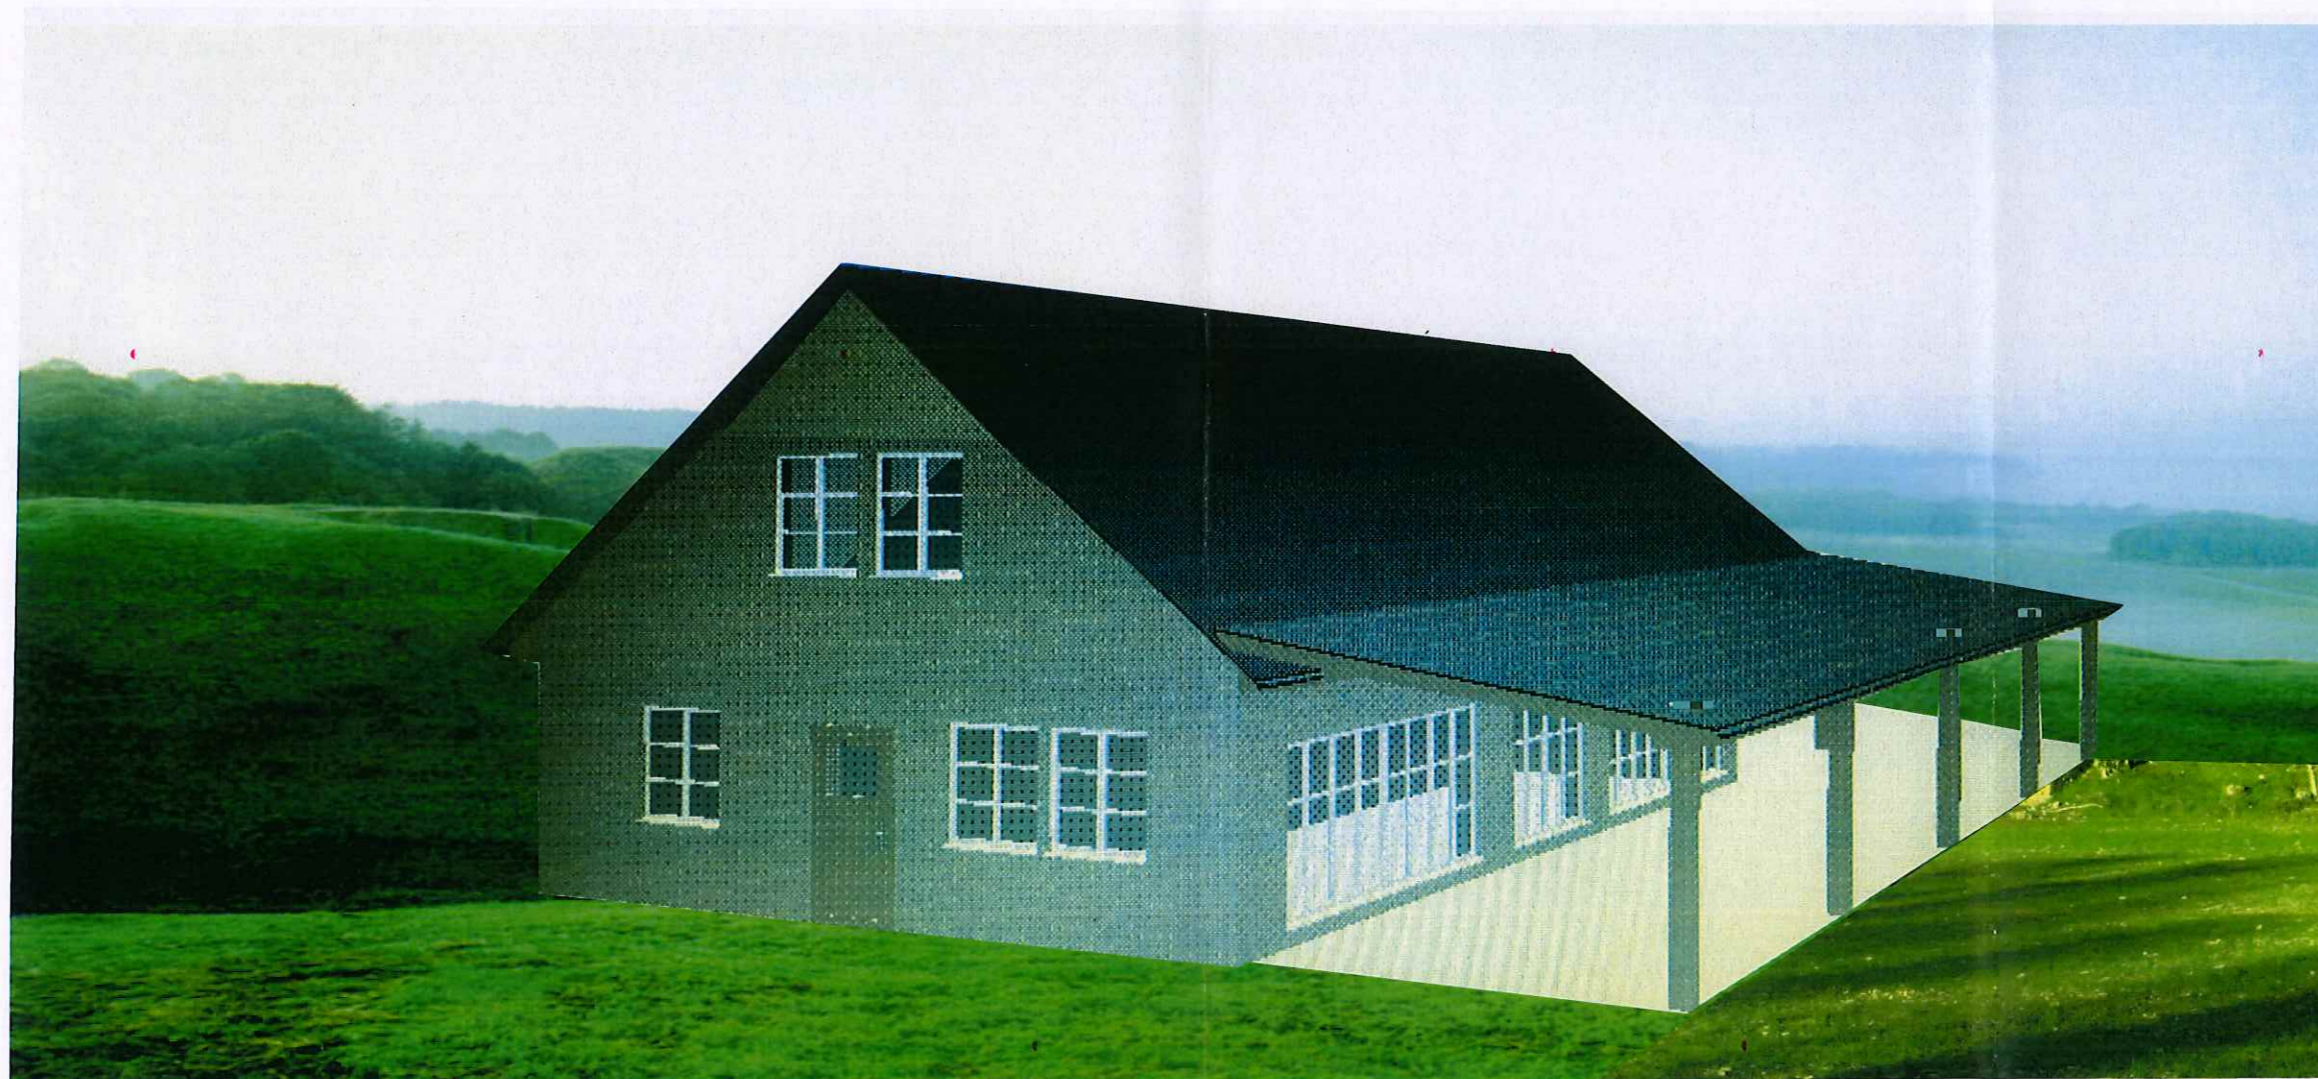

PROJEKTUOJAMO PASTATO VIZUALIZACIJA

Atestato Nr.		UAB „Archlinija”, įm. k. 302 Vytauto g. 55, Trakai			Objekto pavadinimas: Gyvenamosios paskirties (vieno buto) pastato, Trakų r. sav., Trakų sen., Meiriškių k., Gandrų g.3, statybos projektas				
Atestato Nr.	Pareigos	Pavardė	Parašas	Data	Brėžinio pavadinimas:				
A 1356	PV	R. Valančiūtė			pastato vizualizacija				
	Arch.	R. Valančiūtė							
Statybos (užsakovo) pavadinimas, adresas					Nr. Sklype	Proj. dalis	Proj. etapas	Nr. Laida	Lapas
D.M., J. M.						ARCH.	PP		