

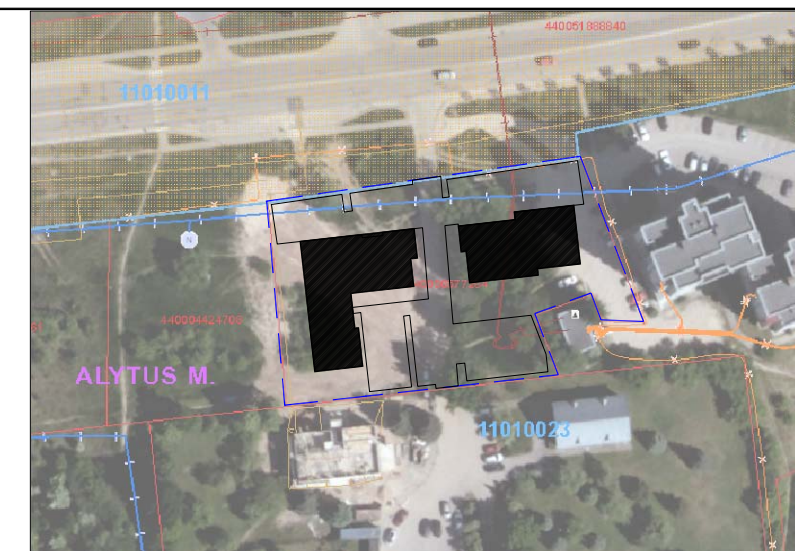
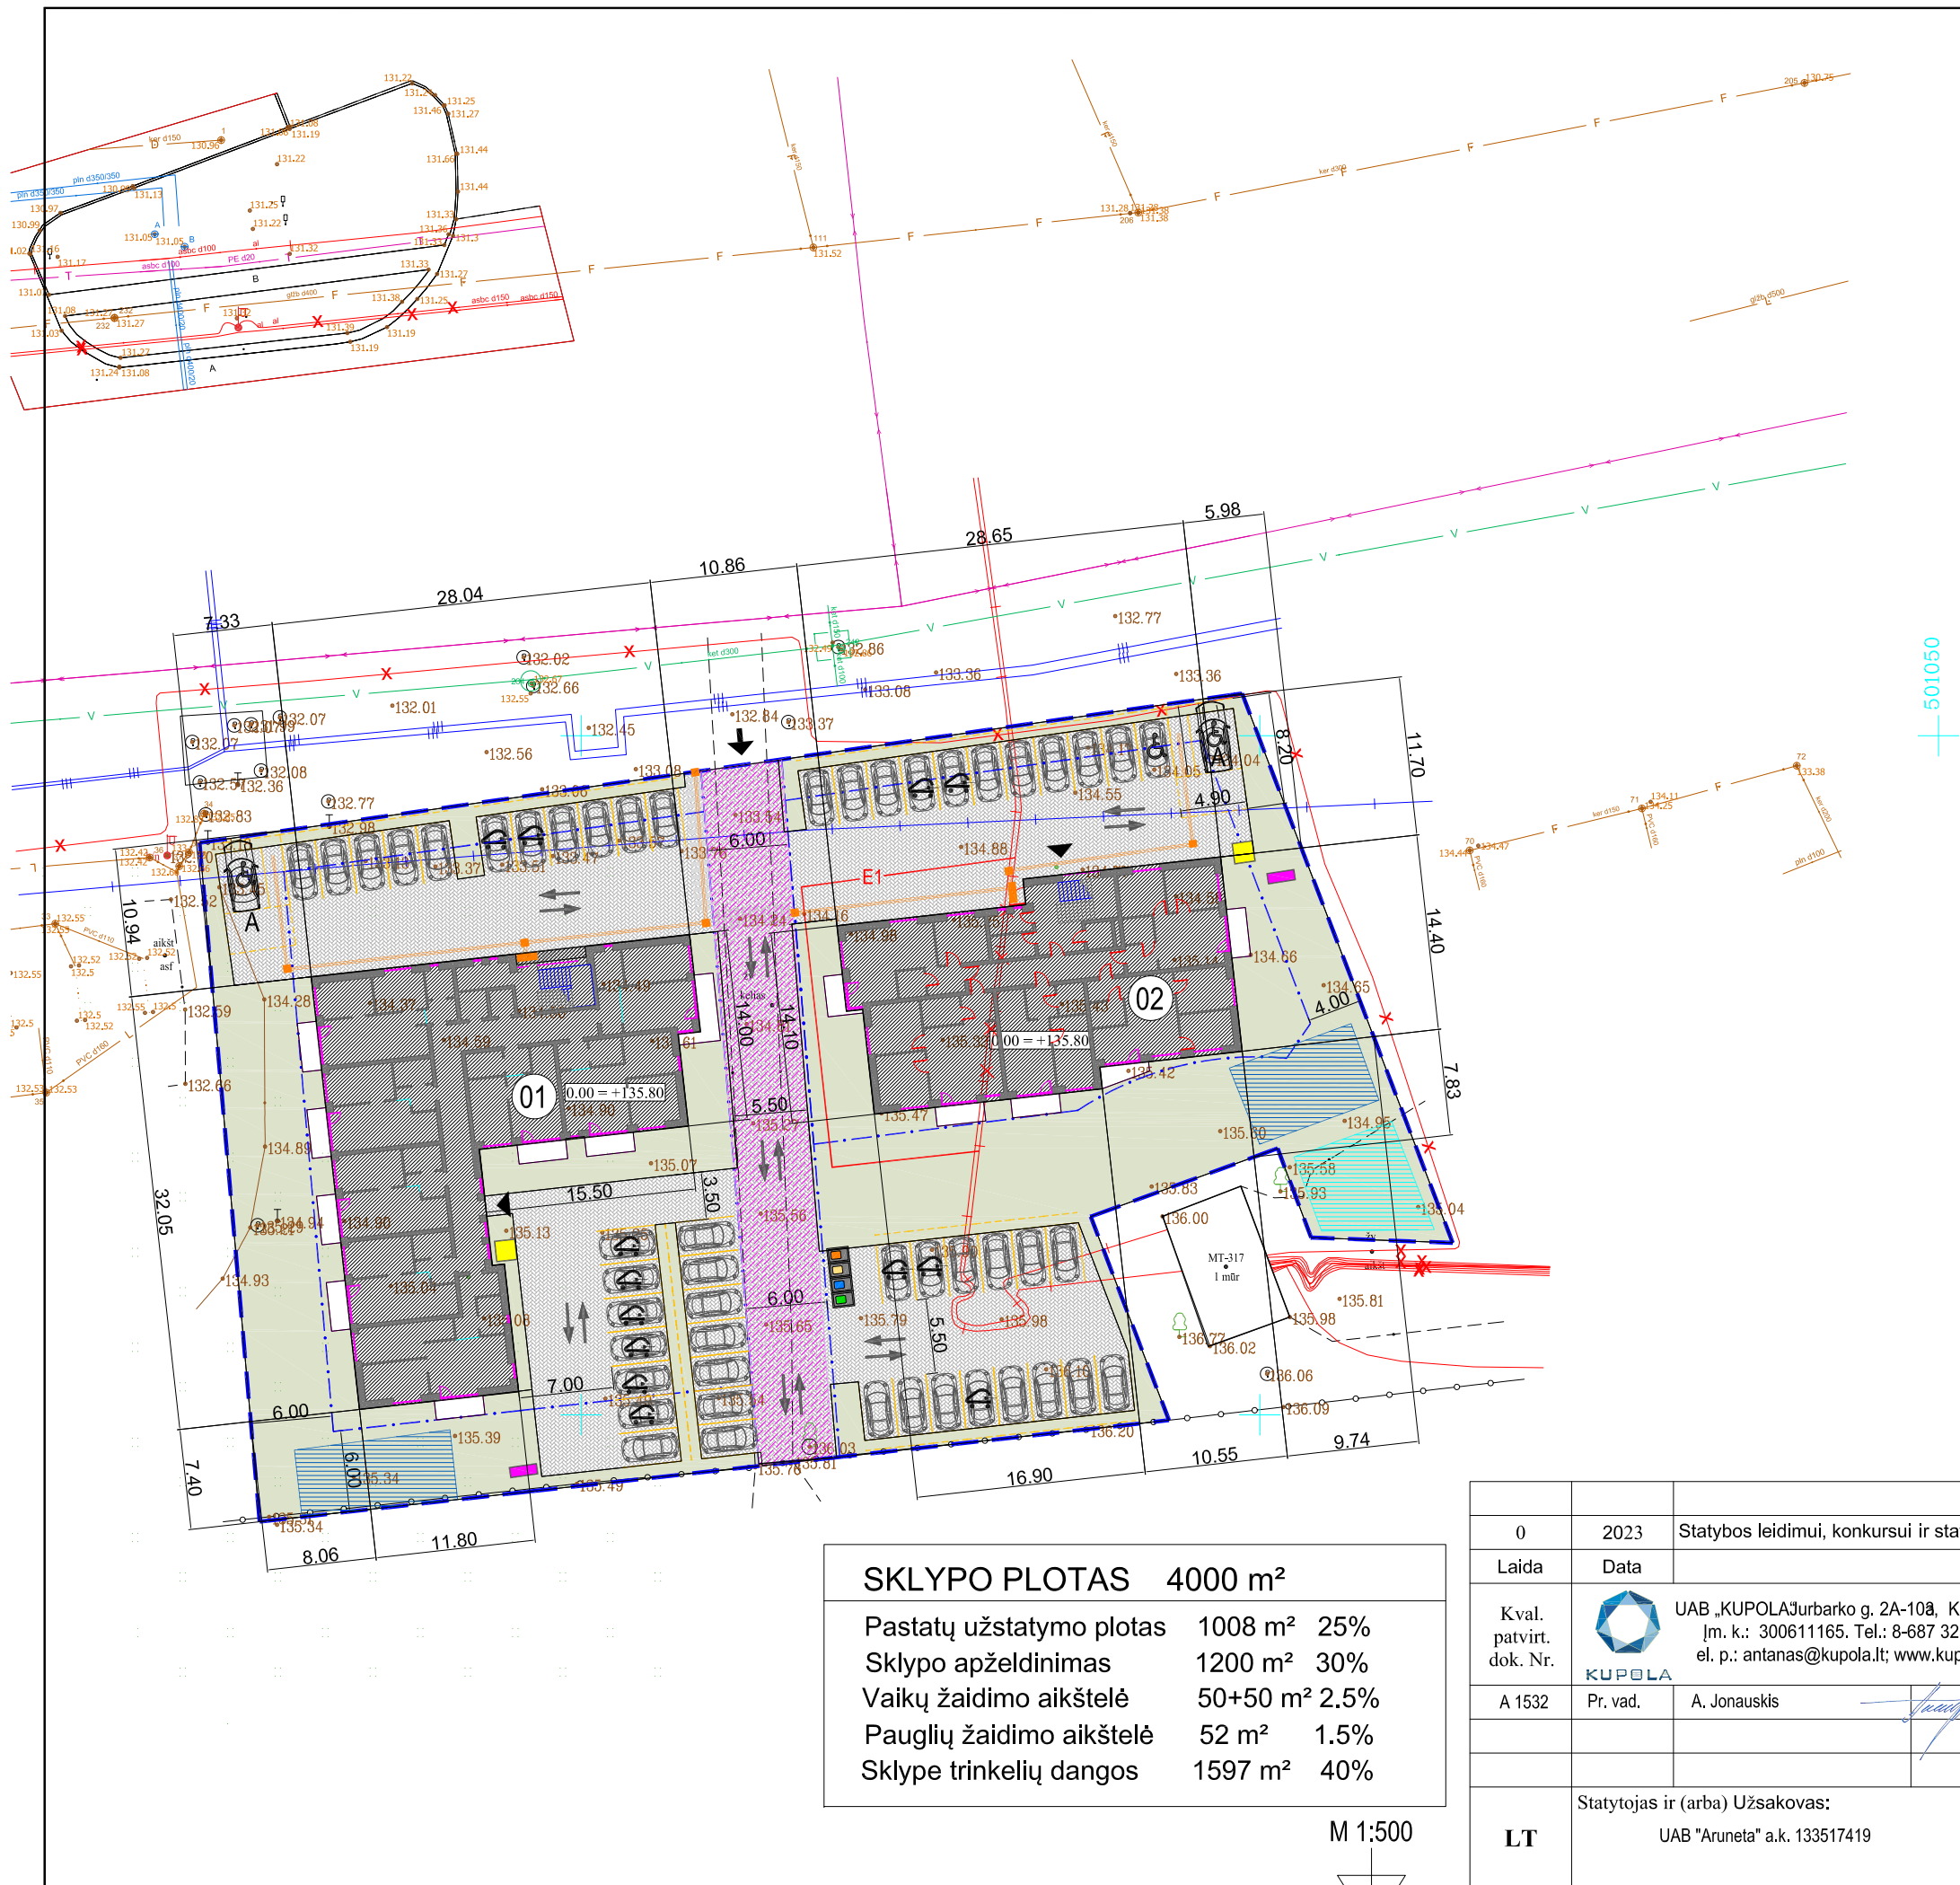




0	2023	Statybos leidimui, konkursui ir statybai.				
LAIDA	IŠLEIDIMO DATA	LAIDOS STATUSAS, KEITIMO PRIEŽASTIS (JEI TAIKOMA)				
KVAL. PATV. DOK. NR.	 KUPOLA	UAB „KUPOLA“ Jurbarko g. 2A-320, Kaunas. Įm. k.: 300611165. Tel.: 8-687 32378; el. p.: antanas@kupola.lt; www.kupola.lt	STATINIO PROJEKTO PAVADINIMAS Daugiabučių gyvenamųjų namų, Alytaus m., Statybininkų g. 101, statybos projektas.			
A 1532	PV / PDV	Antanas Jonauskis		DOKUMENTO PAVADINIMAS Vaizdai	LAIDA	
					0	
LT	STATYTOJAS IR (ARBA) UŽSAKOVAS UAB "Aruneta" a.k. 133517419		DOKUMENTO ŽYMUO K23/09 - 01 -PP - SA - 10		LAPAS 01	LAPŲ 01



SUTARTINIAI ŽENKLAI

- 01 0.00 = +135.80 Pastato nulinė altitudė
- Sklypo riba
- Sklypo užstatymo riba
- Daugiabutis gyvenamas namas (projektuojamas)
- Įvažiavimas į sklypą
- Įėjimas į pastatą
- Ašių susikirtimo koordinatės
X=6028498.41
Y=501063.40
- Automobilio stovėjimo vieta
- Automobilio stovėjimo vieta ŽN (4 automobiliai)
- Vedimo paviršiai (ŽN)
- Įspėjamieji paviršiai (ŽN)
- Vieta elektromobiliui
- Vaikų žaidimo aikštelės vieta 50 m²
- Pauglių žaidimo aikštelės vieta 10 m²
- Dviračių stovėjimo vietos
- Ramaus poilsio vieta vyresnio amžiaus žmonėms ir ŽN
- Buitinių atliekų konteinerių vieta (Konteineriai pastato viduje)
- Vejos danga
- Trinkelė danga
- Vedimo paviršiai (ŽN)
- Įspėjamieji paviršiai (ŽN)
- Transporto judėjimo kryptis
- Esami servitutai

SKLYPO PLOTAS	4000 m²
Pastatų užstatymo plotas	1008 m ² 25%
Sklypo apželdinimas	1200 m ² 30%
Vaikų žaidimo aikštelė	50+50 m ² 2.5%
Pauglių žaidimo aikštelė	52 m ² 1.5%
Sklype trinkelė dangos	1597 m ² 40%

M 1:500

0	2023	Statybos leidimui, konkursui ir statybai
Laida	Data	Laidos statusas. Keitimo priežastis (jei taikoma)
Kval. patvirt. dok. Nr.	UAB „KUPOLA“ Jurbarko g. 2A-10A, Kaunas Įm. k.: 300611165. Tel.: 8-687 32378; el. p.: antanas@kupola.lt; www.kupola.lt	Statinio projekto pavadinimas: Daugiabučių gyvenamųjų namų, Alytaus m., Statybininkų g.101, statybos projektas.
A 1532	Pr. vad. A. Jonauskis	Dokumento pavadinimas: Sklypo planas planas M 1:500
LT	Statytojas ir (arba) Užsakovas: UAB "Aruneta" a.k. 133517419	Dokumento žymuo: K23/09-PP-SP-01
		Laida 0
		Lapas 1
		Lapų 4





1 1-Pirmo aukšto planas
1 : 150

Pirmo aukšto planas

Nr.	Patalpa	Plotas
1 Butas		
1-01	Svetainė-virtuvė	16.71 m ²
1-02	Kambarys	11.20 m ²
1-04	Koridorius	5.15 m ²
1-05	Vonia	6.10 m ²
	39.15 m²	
2 Butas		
1-06	Svetainė-virtuvė	21.17 m ²
1-07	Kambarys	10.72 m ²
1-08	Kambarys	11.91 m ²
1-09	Koridorius	4.31 m ²
1-10	Vonia	4.53 m ²
	52.64 m²	
3 Butas		
1-11	Svetainė-virtuvė	20.09 m ²
1-12	Kambarys	11.27 m ²
1-13	Koridorius	3.51 m ²
1-14	Vonia	5.94 m ²
	40.81 m²	
4 Butas		
1-03	Kambarys	9.45 m ²
1-15	Svetainė-virtuvė	24.68 m ²
1-16	Kambarys	10.16 m ²
1-17	Koridorius	3.64 m ²
1-18	Vonia	4.61 m ²
	52.53 m²	
5 Butas		
1-19	Svetainė-virtuvė	22.27 m ²
1-20	Kambarys	12.30 m ²
1-21	Koridorius	4.34 m ²
1-22	Vonia	5.28 m ²
	44.19 m²	
6 Butas		
1-23	Svetainė-virtuvė	22.27 m ²
1-25	Kambarys	12.30 m ²
1-26	Koridorius	4.35 m ²
1-27	Vonia	5.28 m ²
	44.19 m²	
7 Butas		
1-28	Svetainė-virtuvė	22.27 m ²
1-29	Kambarys	12.30 m ²
1-31	Koridorius	4.35 m ²
1-32	Vonia	5.28 m ²
	44.19 m²	
8 Butas		
1-30	Kambarys	12.34 m ²
1-33	Svetainė-virtuvė	22.03 m ²
1-34	Kambarys	15.61 m ²
1-35	Koridorius	8.61 m ²
1-36	Vonia	4.99 m ²
	63.58 m²	
Benro naudojimo patalpos		
1-37	Koridorius laiptinės	56.80 m ²
1-42	Dviriačių saug.	4.06 m ²
1-46	Šilumos punktas	6.72 m ²
4-47	Laiptinė	17.39 m ²
	84.96 m²	
	466.22 m²	

Butai	Plotas	Butai	Plotas
1 Butas	39.15 m ²	18 Butas	52.64 m ²
2 Butas	52.64 m ²	19 Butas	40.78 m ²
3 Butas	40.81 m ²	20 Butas	52.52 m ²
4 Butas	52.53 m ²	21 Butas	44.17 m ²
5 Butas	44.19 m ²	22 Butas	44.17 m ²
6 Butas	44.19 m ²	23 Butas	44.17 m ²
7 Butas	44.19 m ²	24 Butas	63.59 m ²
8 Butas	63.58 m ²	25 Butas	39.15 m ²
9 Butas	39.15 m ²	26 Butas	52.63 m ²
10 Butas	52.64 m ²	27 Butas	40.78 m ²
11 Butas	40.78 m ²	28 Butas	52.52 m ²
12 Butas	52.49 m ²	29 Butas	44.17 m ²
13 Butas	44.17 m ²	30 Butas	44.17 m ²
14 Butas	44.17 m ²	31 Butas	44.17 m ²
15 Butas	44.17 m ²	32 Butas	63.59 m ²
16 Butas	63.59 m ²	Benro naudojimo patalpos	305.42 m ²
17 Butas	39.15 m ²		
			1830.25 m²

0	2023	Statybos leidimui, konkursui ir statybai.		
LAIDA	IŠLEIDIMO DATA	LAIDOS STATUSAS, KEITIMO PRIEŽASTIS (JEI TAIKOMA)		
KVAL. PATV. DOK. NR.	 UAB „KUPOLA“ Jurbarko g. 2A-320, Kaunas. Įm. k.: 300611165. Tel.: 8-687 32378; el. p.: antanas@kupola.lt; www.kupola.lt	STATINIO PROJEKTO PAVADINIMAS Daugiabučių gyvenamųjų namų, Alytaus m., Statybininkų g. 101, statybos projektas.		
A 1532	PV / PDV	Antanas Jonauskis		DOKUMENTO PAVADINIMAS Pirmo aukšto planas
				LAIDA 0
LT	STATYTOJAS IR (ARBA) UŽSAKOVAS UAB "Aruneta" a.k. 133517419	DOKUMENTO ŽYMUO K23/09 - 01 -PP - SA - 01		LAPAS 01
				LAPŲ 01

Antro aukšto planas		
Nr.	Patalpa	Plotas

9 Butas

2-01	Svetainė-virtuvė	16.71 m ²
2-03	Kambarys	11.99 m ²
2-04	Koridorius	5.15 m ²
2-05	Vonia	5.30 m ²
		39.15 m ²

10 Butas

2-06	Svetainė-virtuvė	21.17 m ²
2-07	Kambarys	11.91 m ²
2-08	Kambarys	10.72 m ²
2-09	Koridorius	4.30 m ²
2-10	Vonia	4.53 m ²
		52.64 m ²

11 Butas

2-11	Svetainė-virtuvė	20.09 m ²
2-12	Kambarys	12.35 m ²
2-13	Koridorius	3.49 m ²
2-14	Vonia	4.86 m ²
		40.78 m ²

12 Butas

2-02	Kambarys	10.16 m ²
2-15	Svetainė-virtuvė	24.65 m ²
2-16	Kambarys	10.04 m ²
2-17	Koridorius	3.50 m ²
2-18	Vonia	4.15 m ²
		52.49 m ²

13 Butas

2-19	Svetainė-virtuvė	22.74 m ²
2-20	Kambarys	12.30 m ²
2-21	Koridorius	4.14 m ²
2-22	Vonia	5.00 m ²
		44.17 m ²

14 Butas

2-23	Svetainė-virtuvė	22.74 m ²
2-25	Kambarys	12.30 m ²
2-26	Koridorius	4.14 m ²
2-27	Vonia	5.00 m ²
		44.17 m ²

15 Butas

2-28	Svetainė-virtuvė	22.74 m ²
2-30	Kambarys	12.30 m ²
2-31	Koridorius	4.14 m ²
2-32	Vonia	5.00 m ²
		44.17 m ²

16 Butas


2-29	Kambarys	12.34 m ²
2-33	Svetainė-virtuvė	22.03 m ²
2-34	Kambarys	15.61 m ²
2-35	Koridorius	8.80 m ²
2-36	Vonia	4.81 m ²
		63.59 m ²

Benro naudojimo patalpos

2-37	Koridorius laiptinės	56.80 m ²
2-38	Dviraičių saug.	11.02 m ²
4-48	Laiptinė	5.67 m ²
		73.49 m ²
		454.66 m ²



1 2- Antro aukšto planas
1 : 150

0	2023	Statybos leidimui, konkursui ir statybai.		
LAIDA	IŠLEIDIMO DATA	LAIDOS STATUSAS, KEITIMO PRIEŽASTIS (JEI TAIKOMA)		
KVAL. PATV. DOK. NR.	 UAB „KUPOLA“ Jurbarko g. 2A-320, Kaunas. Įm. k.: 300611165. Tel.: 8-687 32378; el. p.: antanas@kupola.lt; www.kupola.lt	STATINIO PROJEKTO PAVADINIMAS Daugiabučių gyvenamųjų namų, Alytaus m., Statybininkų g. 101, statybos projektas.		
A 1532	PV / PDV	Antanas Jonauskis	DOKUMENTO PAVADINIMAS Antro aukšto planas	LAIDA 0
LT	STATYTOJAS IR (ARBA) UŽSAKOVAS UAB "Aruneta" a.k. 133517419	DOKUMENTO ŽYMUO K23/09 - 01 -PP - SA - 02	LAPAS 01	LAPŲ 01

Trečio aukšto planas		
Nr.	Patalpa	Plotas

17 Butas

3-01	Svetainė-virtuvė	16.71 m ²
3-02	Kambarys	11.99 m ²
3-04	Koridorius	5.15 m ²
3-05	Vonia	5.30 m ²
		39.15 m ²

18 Butas

3-03	Kambarys	11.91 m ²
3-06	Svetainė-virtuvė	21.17 m ²
3-07	Kambarys	10.72 m ²
3-09	Koridorius	4.31 m ²
3-10	Vonia	4.53 m ²
		52.64 m ²

19 Butas

3-11	Svetainė-virtuvė	20.09 m ²
3-12	Kambarys	12.35 m ²
3-13	Koridorius	3.49 m ²
3-14	Vonia	4.86 m ²
		40.78 m ²

20 Butas

3-15	Svetainė-virtuvė	24.68 m ²
3-16	Kambarys	10.04 m ²
3-17	Koridorius	3.50 m ²
3-18	Vonia	4.15 m ²
3-25	Kambarys	10.16 m ²
		52.52 m ²

21 Butas

3-19	Svetainė-virtuvė	22.74 m ²
3-20	Kambarys	12.30 m ²
3-21	Koridorius	4.14 m ²
3-22	Vonia	5.00 m ²
		44.17 m ²

22 Butas

3-24	Kambarys	12.30 m ²
3-26	Koridorius	4.14 m ²
3-27	Vonia	5.00 m ²
3-72	Svetainė-virtuvė	22.74 m ²
		44.17 m ²

23 Butas

3-28	Svetainė-virtuvė	22.74 m ²
3-29	Kambarys	12.30 m ²
3-31	Koridorius	4.14 m ²
3-32	Vonia	5.00 m ²
		44.17 m ²

24 Butas

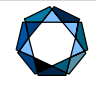
3-30	Kambarys	12.34 m ²
3-33	Svetainė-virtuvė	22.03 m ²
3-34	Kambarys	15.61 m ²
3-35	Koridorius	8.80 m ²
3-36	Vonia	4.81 m ²
		63.59 m ²

Benro naudojimo patalpos

3-37	Koridorius laiptinės	56.80 m ²
3-45	Dviračių saug.	11.02 m ²
4-49	Laiptinė	5.67 m ²
		73.49 m ²
		454.69 m ²



1 3- Trečio aukšto planas
1 : 150

0	2023	Statybos leidimui, konkursui ir statybai.		
LAIDA	IŠLEIDIMO DATA	LAIDOS STATUSAS, KEITIMO PRIEŽASTIS (JEI TAIKOMA)		
KVAL. PATV. DOK. NR.	 UAB „KUPOLA“ Jurbarko g. 2A-320, Kaunas. Įm. k.: 300611165. Tel.: 8-687 32378; el. p.: antanas@kupola.lt; www.kupola.lt	STATINIO PROJEKTO PAVADINIMAS Daugiabučių gyvenamųjų namų, Alytaus m., Statybininkų g. 101, statybos projektas.		
A 1532	PV / PDV	Antanas Jonauskis	DOKUMENTO PAVADINIMAS Trečio aukšto planas	LAIDA 0
LT	STATYTOJAS IR (ARBA) UŽSAKOVAS UAB "Aruneta" a.k. 133517419	DOKUMENTO ŽYMUO K23/09 - 01 -PP - SA - 03	LAPAS 01	LAPŲ 01

Ketvirto aukšto planas		
Nr.	Patalpa	Plotas

25 Butas		
4-01	Svetainė-virtuvė	16.71 m ²
4-02	Kambarys	11.99 m ²
4-04	Koridorius	5.15 m ²
4-05	Vonia	5.30 m ²
		39.15 m ²

26 Butas		
4-06	Svetainė-virtuvė	21.17 m ²
4-07	Kambarys	10.72 m ²
4-08	Kambarys	11.91 m ²
4-09	Koridorius	4.30 m ²
4-10	Vonia	4.53 m ²
		52.63 m ²

27 Butas		
4-11	Svetainė-virtuvė	20.09 m ²
4-12	Kambarys	12.35 m ²
4-13	Koridorius	3.49 m ²
4-14	Vonia	4.86 m ²
		40.78 m ²

28 Butas		
4-03	Kambarys	10.16 m ²
4-15	Svetainė-virtuvė	24.68 m ²
4-16	Kambarys	10.04 m ²
4-17	Koridorius	3.50 m ²
4-18	Vonia	4.15 m ²
		52.52 m ²

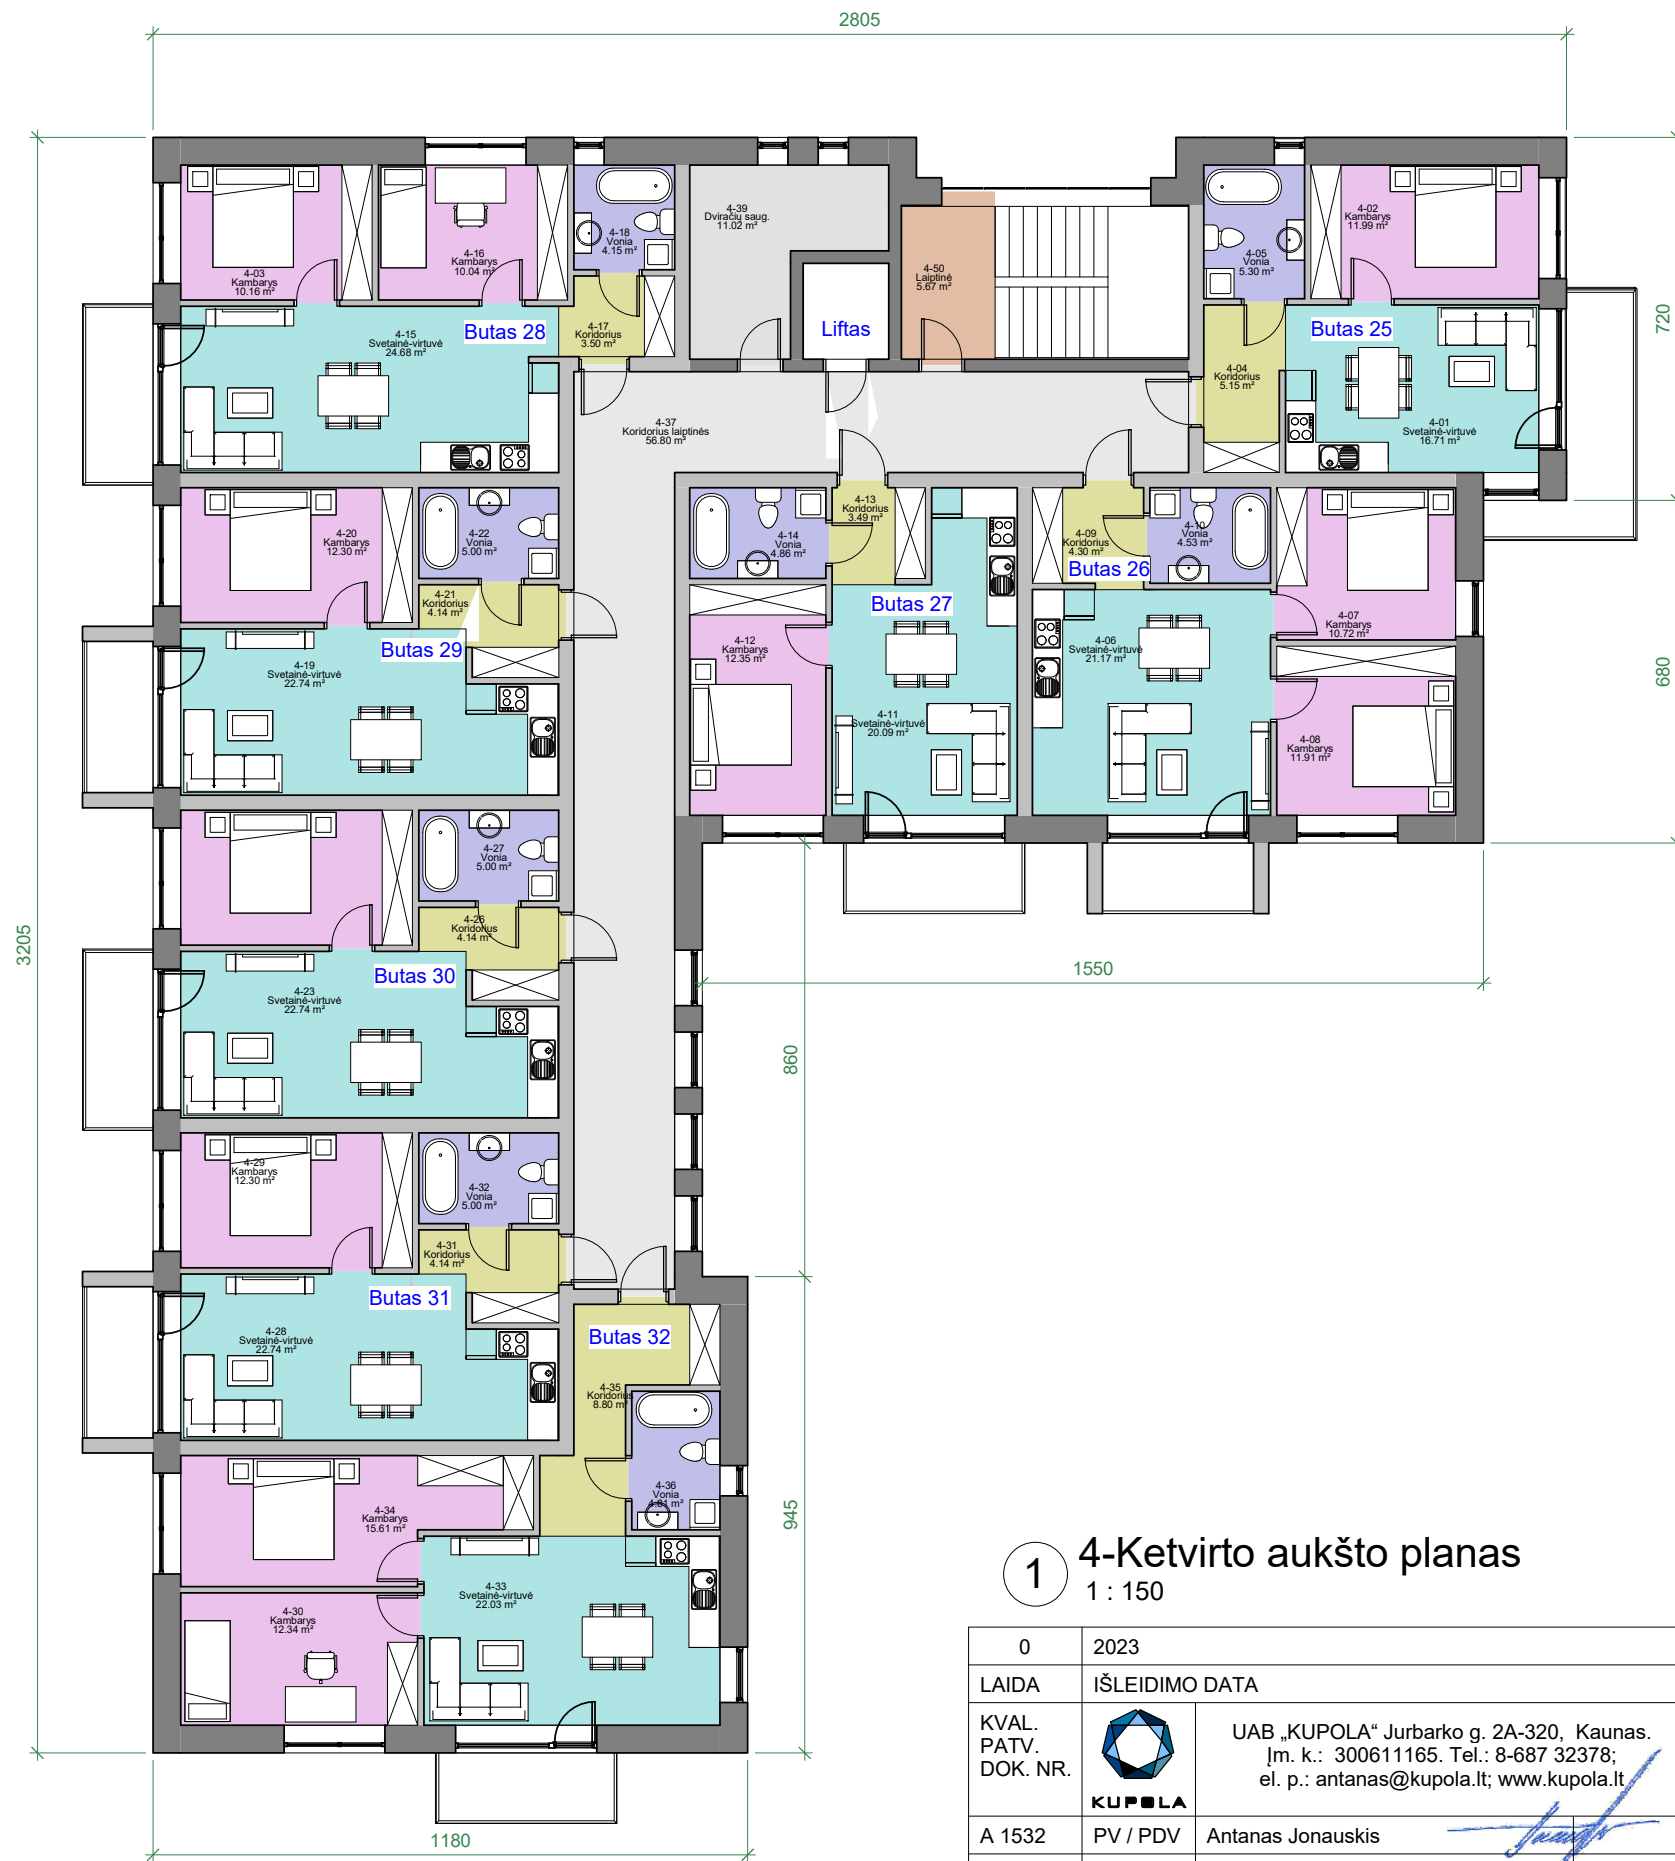
29 Butas		
4-19	Svetainė-virtuvė	22.74 m ²
4-20	Kambarys	12.30 m ²
4-21	Koridorius	4.14 m ²
4-22	Vonia	5.00 m ²
		44.17 m ²

30 Butas		
4-23	Svetainė-virtuvė	22.74 m ²
4-24	Kambarys	12.30 m ²
4-26	Koridorius	4.14 m ²
4-27	Vonia	5.00 m ²
		44.17 m ²


31 Butas		
4-28	Svetainė-virtuvė	22.74 m ²
4-29	Kambarys	12.30 m ²
4-31	Koridorius	4.14 m ²
4-32	Vonia	5.00 m ²
		44.17 m ²

32 Butas		
4-30	Kambarys	12.34 m ²
4-33	Svetainė-virtuvė	22.03 m ²
4-34	Kambarys	15.61 m ²
4-35	Koridorius	8.80 m ²
4-36	Vonia	4.81 m ²
		63.59 m ²

Benro naudojimo patalpos		
4-37	Koridorius laiptinės	56.80 m ²
4-39	Dviračių saug.	11.02 m ²
4-50	Laiptinė	5.67 m ²
		73.49 m ²
		454.69 m ²



1 4-Ketvirto aukšto planas
1 : 150



0	2023	Statybos leidimui, konkursui ir statybai.		
LAIDA	IŠLEIDIMO DATA	LAIDOS STATUSAS, KEITIMO PRIEŽASTIS (JEI TAIKOMA)		
KVAL. PATV. DOK. NR.	 UAB „KUPOLA“ Jurbarko g. 2A-320, Kaunas. Įm. k.: 300611165. Tel.: 8-687 32378; el. p.: antanas@kupola.lt; www.kupola.lt	STATINIO PROJEKTO PAVADINIMAS Daugiabučių gyvenamųjų namų, Alytaus m., Statybininkų g. 101, statybos projektas.		
A 1532	PV / PDV	Antanas Jonauskis	DOKUMENTO PAVADINIMAS Ketvirto aukšto planas	LAIDA 0
LT	STATYTOJAS IR (ARBA) UŽSAKOVAS UAB "Aruneta" a.k. 133517419	DOKUMENTO ŽYMUO K23/09 - 01 -PP - SA - 04		LAPAS 01
				LAPŲ 01



1 Vakarinis fasadas
1 : 150



2 Pietinis fasadas
1 : 150



0	2023	Statybos leidimui, konkursui ir statybai.		
LAIDA	IŠLEIDIMO DATA	LAIDOS STATUSAS, KEITIMO PRIEŽASTIS (JEI TAIKOMA)		
KVAL. PATV. DOK. NR.	 UAB „KUPOLA“ Jurbarko g. 2A-320, Kaunas. Įm. k.: 300611165. Tel.: 8-687 32378; el. p.: antanas@kupola.lt; www.kupola.lt	STATINIO PROJEKTO PAVADINIMAS Daugiabučių gyvenamųjų namų, Alytaus m., Statybininkų g. 101, statybos projektas.		
A 1532	PV / PDV	Antanas Jonauskis		DOKUMENTO PAVADINIMAS Fasadai
				LAIDA 0
LT	STATYTOJAS IR (ARBA) UŽSAKOVAS UAB "Aruneta" a.k. 133517419	DOKUMENTO ŽYMUO K23/09 - 01 -PP - SA - 05		LAPAS 01
				LAPŲ 01




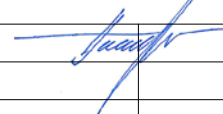
2 Rytinis fasadas
1 : 150



1 Šiaurinis fasadas
1 : 150

0	2023	Statybos leidimui, konkursui ir statybai.			
LAIDA	IŠLEIDIMO DATA	LAIDOS STATUSAS, KEITIMO PRIEŽASTIS (JEI TAIKOMA)			
KVAL. PATV. DOK. NR.	 UAB „KUPOLA“ Jurbarko g. 2A-320, Kaunas. Įm. k.: 300611165. Tel.: 8-687 32378; el. p.: antanas@kupola.lt; www.kupola.lt	STATINIO PROJEKTO PAVADINIMAS Daugiabučių gyvenamųjų namų, Alytaus m., Statybininkų g. 101, statybos projektas.			
A 1532	PV / PDV	Antanas Jonauskis		DOKUMENTO PAVADINIMAS Fasadai	LAIDA 0
LT	STATYTOJAS IR (ARBA) UŽSAKOVAS UAB "Aruneta" a.k. 133517419	DOKUMENTO ŽYMUO K23/09 - 01 -PP - SA - 06		LAPAS 01	LAPŲ 01



0	2023	Statybos leidimui, konkursui ir statybai.				
LAIDA	IŠLEIDIMO DATA	LAIDOS STATUSAS, KEITIMO PRIEŽASTIS (JEI TAIKOMA)				
KVAL. PATV. DOK. NR.	 KUPOLA	UAB „KUPOLA“ Jurbarko g. 2A-320, Kaunas. Įm. k.: 300611165. Tel.: 8-687 32378; el. p.: antanas@kupola.lt; www.kupola.lt	STATINIO PROJEKTO PAVADINIMAS Daugiabučių gyvenamųjų namų, Alytaus m., Statybininkų g. 101, statybos projektas.			
A 1532	PV / PDV	Antanas Jonauskis		DOKUMENTO PAVADINIMAS Vaizdai	LAIDA 0	
LT	STATYTOJAS IR (ARBA) UŽSAKOVAS UAB "Aruneta" a.k. 133517419		DOKUMENTO ŽYMUO K23/09 - 01 -PP - SA - 07		LAPAS 01	LAPŲ 01

Pirmo aukšto planas		
Nr.	Patalpa	Plotas

1 Butas		
1-1	Svetainė-virtuvė	26.80 m ²
1-2	Kambarys	11.90 m ²
1-3	Koridorius	5.48 m ²
1-4	Vonia	4.84 m ²
		49.03 m ²

2 Butas		
1-5	Svetainė-virtuvė	27.76 m ²
1-6	Kambarys	13.26 m ²
1-7	Kambarys	13.31 m ²
1-8	Koridorius	4.72 m ²
1-9	Vonia	6.24 m ²
		65.29 m ²

3 Butas		
1-10	Svetainė-virtuvė	22.58 m ²
1-11	Kambarys	13.07 m ²
1-12	Koridorius	4.88 m ²
1-13	Vonia	5.25 m ²
		45.77 m ²

4 Butas		
1-14	Svetainė-virtuvė	26.86 m ²
1-15	Kambarys	9.91 m ²
1-16	Kambarys	11.73 m ²
1-17	Koridorius	3.93 m ²
1-18	Vonia	5.00 m ²
		57.43 m ²

5 Butas		
1-19	Svetainė-virtuvė	20.19 m ²
1-20	Kambarys	10.91 m ²
1-21	Kambarys	11.50 m ²
1-22	Koridorius	4.00 m ²
1-23	Vonia	4.46 m ²
		51.06 m ²

Benro naudojimo patalpos		
1-24	Koridorius laiptinės	20.29 m ²
1-25	Laiptinė	25.57 m ²
1-26	Dviriačių saug.	5.10 m ²
1-27	Šilumos punktas	4.13 m ²
		55.09 m ²
		323.66 m ²




Bendras plotas

1 Butas	49.03 m ²
2 Butas	65.29 m ²
3 Butas	45.77 m ²
4 Butas	57.43 m ²
5 Butas	51.06 m ²
6 Butas	49.03 m ²
7 Butas	65.30 m ²
8 Butas	45.77 m ²
9 Butas	57.43 m ²
10 Butas	51.10 m ²
11 Butas	49.03 m ²

Bendras plotas

12 Butas	65.30 m ²
13 Butas	45.77 m ²
14 Butas	57.43 m ²
15 Butas	51.05 m ²
16 Butas	49.03 m ²
17 Butas	65.28 m ²
18 Butas	45.77 m ²
19 Butas	57.43 m ²
20 Butas	51.05 m ²
Benro naudojimo patalpos	184.51 m ²
	1258.83 m ²

1-1 Pirmo aukšto planas
1 : 100

0	2023	Statybos leidimui, konkursui ir statybai.	
LAIDA	IŠLEIDIMO DATA	LAIDOS STATUSAS, KEITIMO PRIEŽASTIS (JEI TAIKOMA)	
KVAL. PATV. DOK. NR.	 UAB „KUPOLA“ Jurbarko g. 2A-320, Kaunas. Įm. k.: 300611165. Tel.: 8-687 32378; el. p.: antanas@kupola.lt; www.kupola.lt	STATINIO PROJEKTO PAVADINIMAS Daugiabučių gyvenamųjų namų, Alytaus m., Statybininkų g. 101, statybos projektas.	
A 1532	PV / PDV	Antanas Jonauskis	DOKUMENTO PAVADINIMAS Pirmo aukšto planas
			LAIDA 0
LT	STATYTOJAS IR (ARBA) UŽSAKOVAS UAB "Aruneta" a.k. 133517419	DOKUMENTO ŽYMUO K23/09 - 02 -PP - SA - 01	LAPAS 01
			LAPŲ 01

Antro aukšto planas		
Nr.	Patalpa	Plotas

6 Butas		
2-01	Svetainė-virtuvė	26.51 m ²
2-03	Kambarys	11.90 m ²
2-04	Koridorius	5.77 m ²
2-05	Vonia	4.84 m ²
		49.03 m ²

7 Butas		
2-06	Svetainė-virtuvė	28.14 m ²
2-07	Kambarys	13.29 m ²
2-08	Kambarys	13.29 m ²
2-09	Koridorius	5.38 m ²
2-10	Vonia	5.20 m ²
		65.30 m ²

8 Butas		
2-11	Svetainė-virtuvė	22.45 m ²
2-12	Kambarys	13.07 m ²
2-13	Koridorius	4.82 m ²
2-14	Vonia	5.43 m ²
		45.77 m ²


9 Butas		
2-15	Svetainė-virtuvė	26.86 m ²
2-16	Kambarys	11.73 m ²
2-17	Kambarys	9.91 m ²
2-18	Koridorius	3.93 m ²
2-19	Vonia	5.00 m ²
		57.43 m ²

10 Butas		
2-20	Svetainė-virtuvė	20.97 m ²
2-21	Kambarys	11.50 m ²
2-22	Kambarys	10.91 m ²
2-23	Koridorius	4.00 m ²
2-24	Vonia	3.72 m ²
		51.10 m ²

Benro naudojimo patalpos		
1-34	Laiptinė	13.27 m ²
2-25	Koridorius laiptinės	20.29 m ²
2-30	Dviračių saug.	9.59 m ²
		43.14 m ²
		311.76 m ²





1 2-Antro aukšto planas
1 : 100

0	2023	Statybos leidimui, konkursui ir statybai.		
LAIDA	IŠLEIDIMO DATA	LAIDOS STATUSAS, KEITIMO PRIEŽASTIS (JEI TAIKOMA)		
KVAL. PATV. DOK. NR.	 UAB „KUPOLA“ Jurbarko g. 2A-320, Kaunas. Įm. k.: 300611165. Tel.: 8-687 32378; el. p.: antanas@kupola.lt; www.kupola.lt	STATINIO PROJEKTO PAVADINIMAS Daugiabučių gyvenamųjų namų, Alytaus m., Statybininkų g. 101, statybos projektas.		
A 1532	PV / PDV	Antanas Jonauskis	DOKUMENTO PAVADINIMAS Antro aukšto planas	LAIDA 0
LT	STATYTOJAS IR (ARBA) UŽSAKOVAS UAB "Aruneta" a.k. 133517419		DOKUMENTO ŽYMUO K23/09 - 02 -PP - SA - 02	LAPAS 01
				LAPŲ 01



Trečio aukšto planas		
Nr.	Patalpa	Plotas
11 Butas		
3-01	Svetainė-virtuvė	26.51 m ²
3-02	Kambarys	11.90 m ²
3-04	Koridorius	5.77 m ²
3-05	Vonia	4.84 m ²
		49.03 m ²
12 Butas		
1-35	Vonia	5.20 m ²
3-06	Svetainė-virtuvė	28.14 m ²
3-07	Kambarys	13.29 m ²
3-08	Kambarys	13.29 m ²
3-09	Koridorius	5.38 m ²
3-10	Vonia	Not Enclosed
		65.30 m ²
13 Butas		
3-11	Svetainė-virtuvė	22.45 m ²
3-12	Kambarys	13.07 m ²
3-13	Koridorius	4.82 m ²
3-14	Vonia	5.43 m ²
		45.77 m ²
14 Butas		
3-15	Svetainė-virtuvė	26.86 m ²
3-16	Kambarys	11.73 m ²
3-17	Kambarys	9.91 m ²
3-18	Koridorius	3.93 m ²
3-19	Vonia	5.00 m ²
		57.43 m ²
15 Butas		
3-20	Svetainė-virtuvė	20.17 m ²
3-21	Kambarys	10.91 m ²
3-22	Kambarys	11.50 m ²
3-23	Koridorius	4.00 m ²
3-24	Vonia	4.46 m ²
		51.05 m ²
Benro naudojimo patalpos		
1-32	Laiptinė	13.27 m ²
3-25	Koridorius laiptinės	43.14 m ²
3-27	Dviračių saug.	9.59 m ²
		311.71 m ²

1 3- Trečio aukšto planas
1 : 100

0	2023	Statybos leidimui, konkursui ir statybai.		
LAIDA	IŠLEIDIMO DATA	LAIDOS STATUSAS, KEITIMO PRIEŽASTIS (JEI TAIKOMA)		
KVAL. PATV. DOK. NR.	 UAB „KUPOLA“ Jurbarko g. 2A-320, Kaunas. Įm. k.: 300611165. Tel.: 8-687 32378; el. p.: antanas@kupola.lt; www.kupola.lt	STATINIO PROJEKTO PAVADINIMAS Daugiabučių gyvenamųjų namų, Alytaus m., Statybininkų g. 101, statybos projektas.		
A 1532	PV / PDV	Antanas Jonauskis		DOKUMENTO PAVADINIMAS Trečio aukšto planas
				LAIDA 0
LT	STATYTOJAS IR (ARBA) UŽSAKOVAS UAB "Aruneta" a.k. 133517419	DOKUMENTO ŽYMUO K23/09 - 02 -PP - SA - 03		LAPAS 01
				LAPŲ 01

Ketvirto aukšto planas		
Nr.	Patalpa	Plotas

16 Butas		
4-01	Svetainė-virtuvė	26.51 m ²
4-03	Kambarys	11.90 m ²
4-04	Koridorius	5.77 m ²
4-05	Vonia	4.84 m ²
		49.03 m ²

17 Butas		
4-06	Svetainė-virtuvė	28.14 m ²
4-07	Kambarys	13.29 m ²
4-08	Kambarys	13.29 m ²
4-09	Koridorius	5.44 m ²
4-10	Vonia	5.12 m ²
		65.28 m ²

18 Butas		
4-11	Svetainė-virtuvė	22.45 m ²
4-12	Kambarys	13.07 m ²
4-13	Koridorius	4.82 m ²
4-14	Vonia	5.43 m ²
		45.77 m ²


19 Butas		
4-15	Svetainė-virtuvė	26.86 m ²
4-16	Kambarys	9.91 m ²
4-17	Kambarys	11.73 m ²
4-18	Koridorius	3.93 m ²
4-19	Vonia	5.00 m ²
		57.43 m ²

20 Butas		
4-20	Svetainė-virtuvė	20.17 m ²
4-21	Kambarys	11.50 m ²
4-22	Kambarys	10.91 m ²
4-23	Koridorius	4.00 m ²
4-24	Vonia	4.46 m ²
		51.05 m ²

Benro naudojimo patalpos		
1-36	Laiptinė	13.27 m ²
4-25	Koridorius laiptinės	20.29 m ²
4-27	Dviraičių saug.	9.59 m ²
		43.14 m ²
		311.69 m ²



1 4- Ketvirto aukšto planas
1 : 100

0	2023	Statybos leidimui, konkursui ir statybai.		
LAIDA	IŠLEIDIMO DATA	LAIDOS STATUSAS, KEITIMO PRIEŽASTIS (JEI TAIKOMA)		
KVAL. PATV. DOK. NR.	 UAB „KUPOLA“ Jurbarko g. 2A-320, Kaunas. Įm. k.: 300611165. Tel.: 8-687 32378; el. p.: antanas@kupola.lt; www.kupola.lt	STATINIO PROJEKTO PAVADINIMAS Daugiabučių gyvenamųjų namų, Alytaus m., Statybininkų g. 101, statybos projektas.		
A 1532	PV / PDV	Antanas Jonauskis	DOKUMENTO PAVADINIMAS Ketvirto aukšto planas	LAIDA 0
LT	STATYTOJAS IR (ARBA) UŽSAKOVAS UAB "Aruneta" a.k. 133517419	DOKUMENTO ŽYMUO K23/09 - 02 -PP - SA - 04	LAPAS 01	LAPŲ 01



1 Pietinis fasadas
1 : 150





2 Rytinis fasadas
1 : 150





3 Vakarinis fasadas
1 : 150



4 Šiaurinis fasadas
1 : 150

0	2023	Statybos leidimui, konkursui ir statybai.			
LAIDA	IŠLEIDIMO DATA	LAIDOS STATUSAS, KEITIMO PRIEŽASTIS (JEI TAIKOMA)			
KVAL. PATV. DOK. NR.	 UAB „KUPOLA“ Jurbarko g. 2A-320, Kaunas. Įm. k.: 300611165. Tel.: 8-687 32378; el. p.: antanas@kupola.lt; www.kupola.lt	STATINIO PROJEKTO PAVADINIMAS Daugiabučių gyvenamųjų namų, Alytaus m., Statybininkų g. 101, statybos projektas.			
A 1532	PV / PDV	Antanas Jonauskis		DOKUMENTO PAVADINIMAS Fasadai	LAIDA 0
LT	STATYTOJAS IR (ARBA) UŽSAKOVAS UAB "Aruneta" a.k. 133517419	DOKUMENTO ŽYMUO K23/09 - 02 -PP - SA - 05		LAPAS 01	LAPŲ 01



0	2023	Statybos leidimui, konkursui ir statybai.			
LAIDA	IŠLEIDIMO DATA	LAIDOS STATUSAS, KEITIMO PRIEŽASTIS (JEI TAIKOMA)			
KVAL. PATV. DOK. NR.	 KUPOLA	UAB „KUPOLA“ Jurbarko g. 2A-320, Kaunas. Įm. k.: 300611165. Tel.: 8-687 32378; el. p.: antanas@kupola.lt; www.kupola.lt	STATINIO PROJEKTO PAVADINIMAS Daugiabučių gyvenamųjų namų, Alytaus m., Statybininkų g. 101, statybos projektas.		
A 1532	PV / PDV	Antanas Jonauskis		DOKUMENTO PAVADINIMAS Vaizdai	LAIDA
					0
LT	STATYTOJAS IR (ARBA) UŽSAKOVAS	UAB "Aruneta" a.k. 133517419		DOKUMENTO ŽYMUO	LAPAS
				K23/09 - 02 -PP - SA - 06	LAPŲ
					01
					01