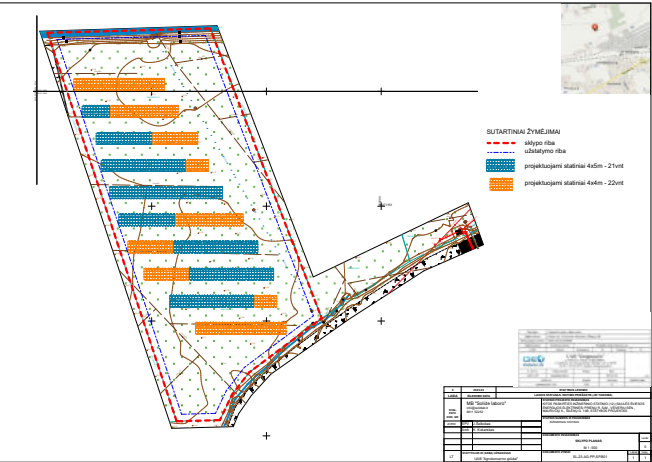
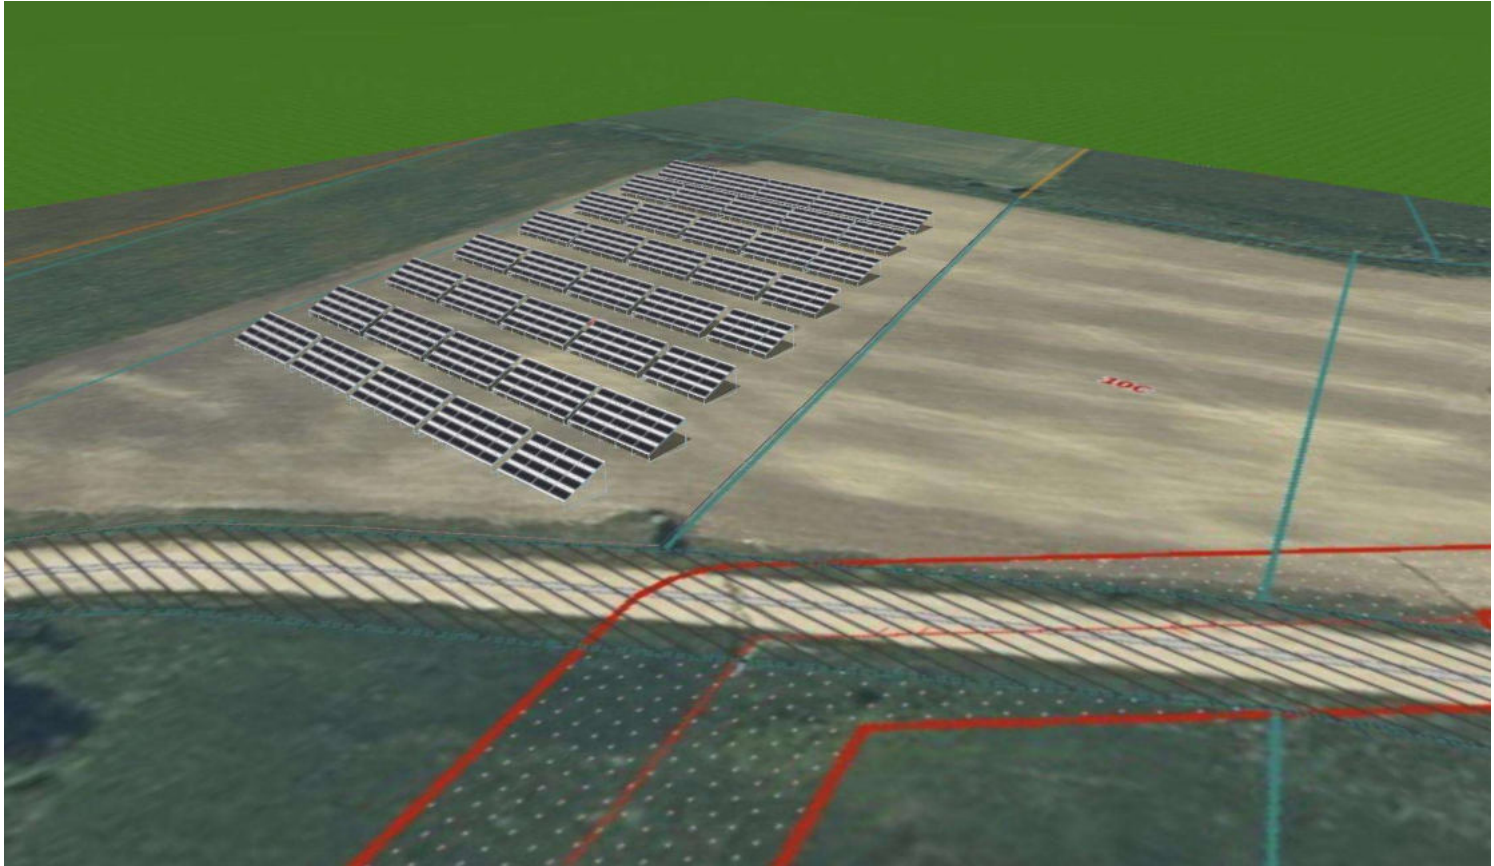


<b>STATINIŲ STATYBVIETĖS ADRESAS:</b>	PRIENŲ R. SAV., VEIVERIŲ SEN., MAURUČIŲ K., ŠILĖNŲ G. 10B	
<b>PROJEKTO PAVADINIMAS</b>	KITOS PASKIRTIES INŽINERINIO STATINIO (12) (SAULĖS ŠVIESOS ENERGIJOS ELEKTRINĖS) PRIENŲ R. SAV., VEIVERIŲ SEN., MAURUČIŲ K., ŠILĖNŲ G. 10B, STATYBOS PROJEKTAS	
<b>STATINIŲ NUMATOMA PAGRINDINĖ NAUDOJIMO PASKIRTIS:</b>	Kiti inžineriniai statiniai	
<p data-bbox="163 703 638 745"><b>PASTATO SKLYPO PLANAS</b></p> 	 <table border="1" data-bbox="1893 1192 2611 1459"> <thead> <tr> <th colspan="2">0</th> <th colspan="2">2023-03</th> <th colspan="2">STATYBOS LEIDIMUI</th> </tr> </thead> <tbody> <tr> <td>LAIDA</td> <td>0</td> <td>IŠLEIDIMO DATA</td> <td>2023-03</td> <td colspan="2">LAIDOS STATUSAS. KEITIMO PRIEŽASTIS (JEI TAIKOMA)</td> </tr> <tr> <td>KVAL. PATV. DOK. NR.</td> <td>A1850</td> <td>MB "Solide laboro" info@solidlab.lt 8611 52252</td> <td>SPV J. Šeibokas Arch K. Kukarskas</td> <td colspan="2">STATINIO PROJEKTO PAVADINIMAS KITOS PASKIRTIES INŽINERINIO STATINIO (12) (SAULĖS ŠVIESOS ENERGIJOS ELEKTRINĖS) PRIENŲ R. SAV., VEIVERIŲ SEN., MAURUČIŲ K., ŠILĖNŲ G. 10B, STATYBOS PROJEKTAS</td> </tr> <tr> <td colspan="4"></td> <td colspan="2">STATINIO NUMERIS IR PAVADINIMAS INŽINERINIAI STATINIAI</td> </tr> <tr> <td colspan="4"></td> <td colspan="2">DOKUMENTO PAVADINIMAS FOTOFIKSACIJOS</td> </tr> <tr> <td colspan="4"></td> <td colspan="2">DOKUMENTO ZYMUO</td> </tr> <tr> <td>LT</td> <td>STATYTOJAS IR (ARBA) UŽSAKOVAS UAB "Agrokoncerno grūdai"</td> <td colspan="2"></td> <td>SL-23-AG-PP-SP.B04</td> <td>Laida 0 Lapas 1 Lapų 1</td> </tr> </tbody> </table>	0		2023-03		STATYBOS LEIDIMUI		LAIDA	0	IŠLEIDIMO DATA	2023-03	LAIDOS STATUSAS. KEITIMO PRIEŽASTIS (JEI TAIKOMA)		KVAL. PATV. DOK. NR.	A1850	MB "Solide laboro" info@solidlab.lt 8611 52252	SPV J. Šeibokas Arch K. Kukarskas	STATINIO PROJEKTO PAVADINIMAS KITOS PASKIRTIES INŽINERINIO STATINIO (12) (SAULĖS ŠVIESOS ENERGIJOS ELEKTRINĖS) PRIENŲ R. SAV., VEIVERIŲ SEN., MAURUČIŲ K., ŠILĖNŲ G. 10B, STATYBOS PROJEKTAS						STATINIO NUMERIS IR PAVADINIMAS INŽINERINIAI STATINIAI						DOKUMENTO PAVADINIMAS FOTOFIKSACIJOS						DOKUMENTO ZYMUO		LT	STATYTOJAS IR (ARBA) UŽSAKOVAS UAB "Agrokoncerno grūdai"			SL-23-AG-PP-SP.B04	Laida 0 Lapas 1 Lapų 1
0		2023-03		STATYBOS LEIDIMUI																																							
LAIDA	0	IŠLEIDIMO DATA	2023-03	LAIDOS STATUSAS. KEITIMO PRIEŽASTIS (JEI TAIKOMA)																																							
KVAL. PATV. DOK. NR.	A1850	MB "Solide laboro" info@solidlab.lt 8611 52252	SPV J. Šeibokas Arch K. Kukarskas	STATINIO PROJEKTO PAVADINIMAS KITOS PASKIRTIES INŽINERINIO STATINIO (12) (SAULĖS ŠVIESOS ENERGIJOS ELEKTRINĖS) PRIENŲ R. SAV., VEIVERIŲ SEN., MAURUČIŲ K., ŠILĖNŲ G. 10B, STATYBOS PROJEKTAS																																							
				STATINIO NUMERIS IR PAVADINIMAS INŽINERINIAI STATINIAI																																							
				DOKUMENTO PAVADINIMAS FOTOFIKSACIJOS																																							
				DOKUMENTO ZYMUO																																							
LT	STATYTOJAS IR (ARBA) UŽSAKOVAS UAB "Agrokoncerno grūdai"			SL-23-AG-PP-SP.B04	Laida 0 Lapas 1 Lapų 1																																						
<b>PROJEKTUOTOJAS</b>	MB "Solide laboro" į.k. 304885861, Fabijoniškių g. 3-64, Vilnius Tel. +370 611 52252, el. paštas: info@solidlab.lt	
<b>STATYTOJAS</b>	UAB "Agrokoncerno grūdai" į.k. 135793416, Vėrupės g. 1, Babtai, LT-54328 Kauno r	
<b>SUSIPAŽINIMAS SU PROJEKTINIAIS PASIŪLYMAIS (iki 2023-04-19)</b>	Grybo g. 17-138, Vilnius, + 370 611 52252, Darbo dienomis nuo 9:00 iki 17:00. Susitikimo laiką derinti iš anksto telefonu.	
<b>VISUOMENĖ PASIŪLYMUS GALI TEIKTI PROJEKTUOTOJUI</b>	Teikti pasiūlymus galima atvykus į MB „Solide laboro“ būstinę adresu P.Rimšos 12-2, Vilniaus m., Vilniaus m. sav., darbo dienomis prieš tai susitarus dėl susitikimo valandos arba siunčiant elektroninį laišką adresu <a href="mailto:info@solidlab.lt">info@solidlab.lt</a> , arba popierinį variantą siunčiant adresu P.Rimšos 12-2, LT-10313 Vilniaus m., iki 2023-04-20.	
<b>VIEŠAS SVARSTYMAS ĮVYKS</b>	Viešas svarstymas vyks nuotoliniu būdu 2023-04-20 nuo 13:00 val: <i>Zoom platformoje</i>	