


RŪSIO PLANAS M 1 : 100

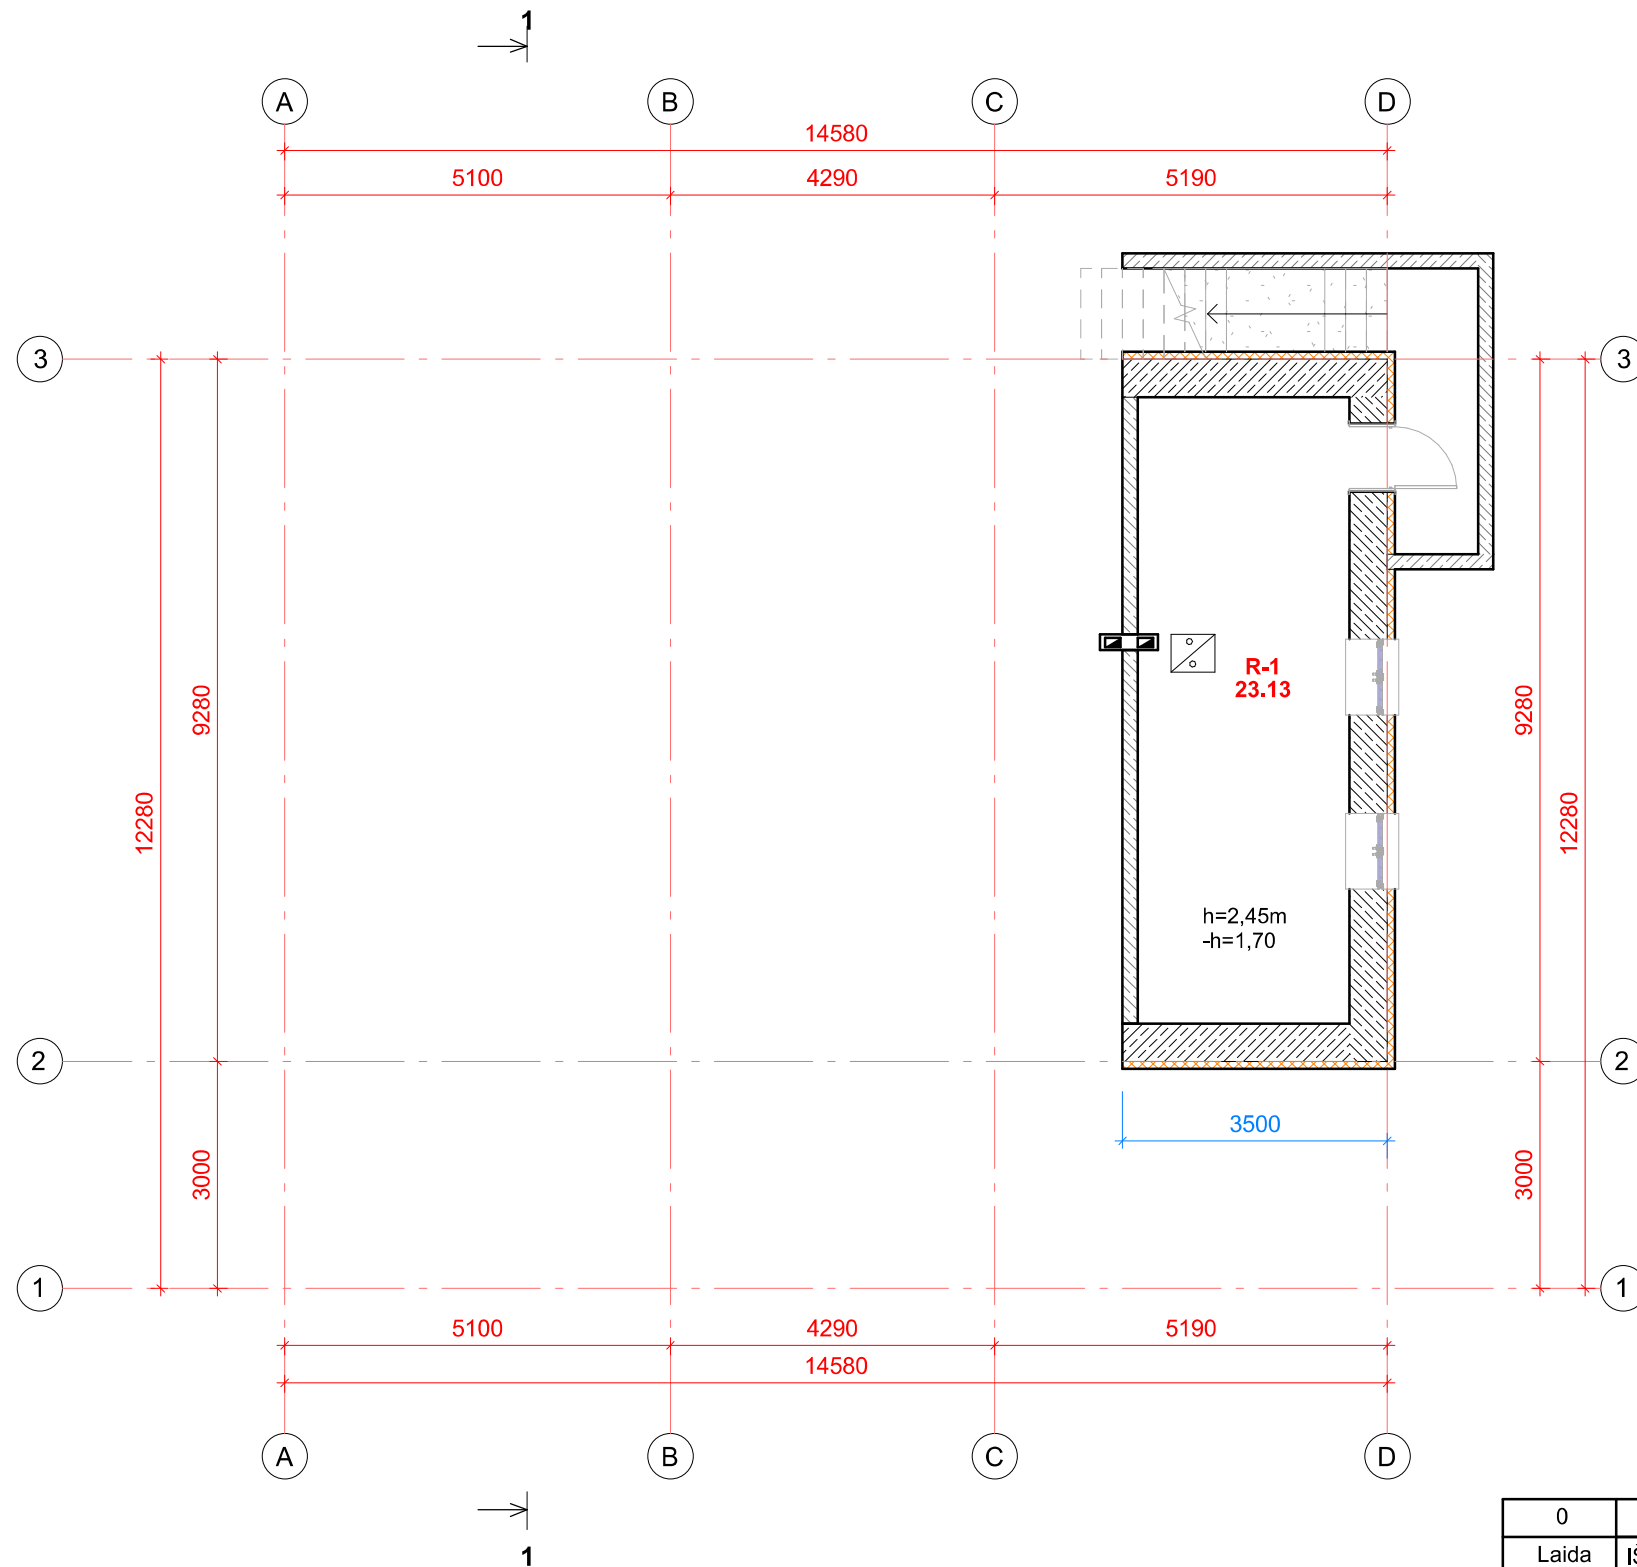

SUTARTINIAI ŽYMĖJIMAI

	- Esamos išorinės sienos su projektuojamu termoizoliaciniu sluoksniu ir apdaila. Apšiltinimas d=100 mm.
	- Esamos sienos.

Rūsio patalpų eksplikacija


Numeris	Pavadinimas	Plotas	Natūralus apšvietimas	Dirbtinis apšvietimas lx h=0.08m	Oro temperatūra +C	Snatykinė oro drėgmė %	Pastabos
R-1	Rūsys	23.13 m ²	-	50	16	30-75	
Viso: 1		23.13 m ²					

PASTABOS:

- ALTITUDĖ ± 0.00 BUS LAIKOMA PIRMO AUKŠTO ĮRENGTŲ GRINDŲ ALTITUDĖ.
- SIENŲ MATMENYS, NAUJOS KONSTRUKCIJOS IR TŪRINĖS KONFIGURACIJOS TURI BŪTI TIKSLINAMOS VIETOJE (OBJEKTE) PAGAL ESAMĄ SITUACIJĄ.
- VISOS NAUDOJAMOS MEDŽIAGOS IR GAMINIAI TURI ATITIKTI GALIOJANČIAS PRIEŠGAISRINES IR SANITARINES - HIGHIENOS NORMAS.
- MEDŽIAGOS IR VISI KITI GAMINIAI TURI TURĖTI KOKYBĖS ATITIKTIES CERTIFIKATUS GALIOJANČIUS LIETUVOJE.
- NURODYTI PATALPŲ PLOTAI NURODYTI NEVERTINUS APDAILINIO SLUOKSNIO - STATYBŲ METU PLOTAI GALI NEŽYMIAI KEISTIS.
- VISUS PROJEKTO PAKEITIMUS BEI NEATITIKIMUS DERINTI SU TECHNINIO PROJEKTO AUTORIAIS, PROJEKTO VADOVU BEI UŽSAKOV AIS.
- MATMENYS NURODYTI MILIMETRAIS, ALTITUDĖS - METRAIS.

0	2023	Projektiniai pasiūlymai	
Laida	ĮŠLEIDIMO DATA	LAIDOS STATUSAS. KEITIMO PRIEŽASTIS (JEI TAIKOMA)	
KVAL. DOK. NR.		MB „Konstrukcinės idėjos“ Įmonės kodas: 306139038 Luokės g. 33, Telšiai www.econst.lt	STATINIO PROJEKTO PAVADINIMAS: ADMINISTRACINĖS PASKIRTIES PASTATO ADRESU J. BASANA VIČIAUS G. 53, KANYZELIO K., SKUODO RAJ. SAV., REKONSTRUKCIJOS IR PASKIRTIES KEITIMO Į GYVENAMĄJĄ PROJEKTAS
27858	PV	V. Vaičekauskienė	STATINIO PAVADINIMAS: administracinės paskirties pastatas STATYBOS RŪŠIS: rekonstrukcija, paskirties keitimas STATINIO ADRESAS: J. Basanavičiaus g. 53 Kanyzelio k., Skuodo raj. sav.
	Projekt.	E. Valantinas	DOKUMENTO PAVADINIMAS
			Rūsio planas M 1 : 100
			Laida
			0
LT	STATYTOJAS/UŽSAKOVAS	L. A.	DOKUMENTO ŽYMUO
			KI-2023/01-PP-BD.Br. 01
			Lapas
			Lapų
			1 1

PIRMO AUKŠTO PLANAS M 1 : 100

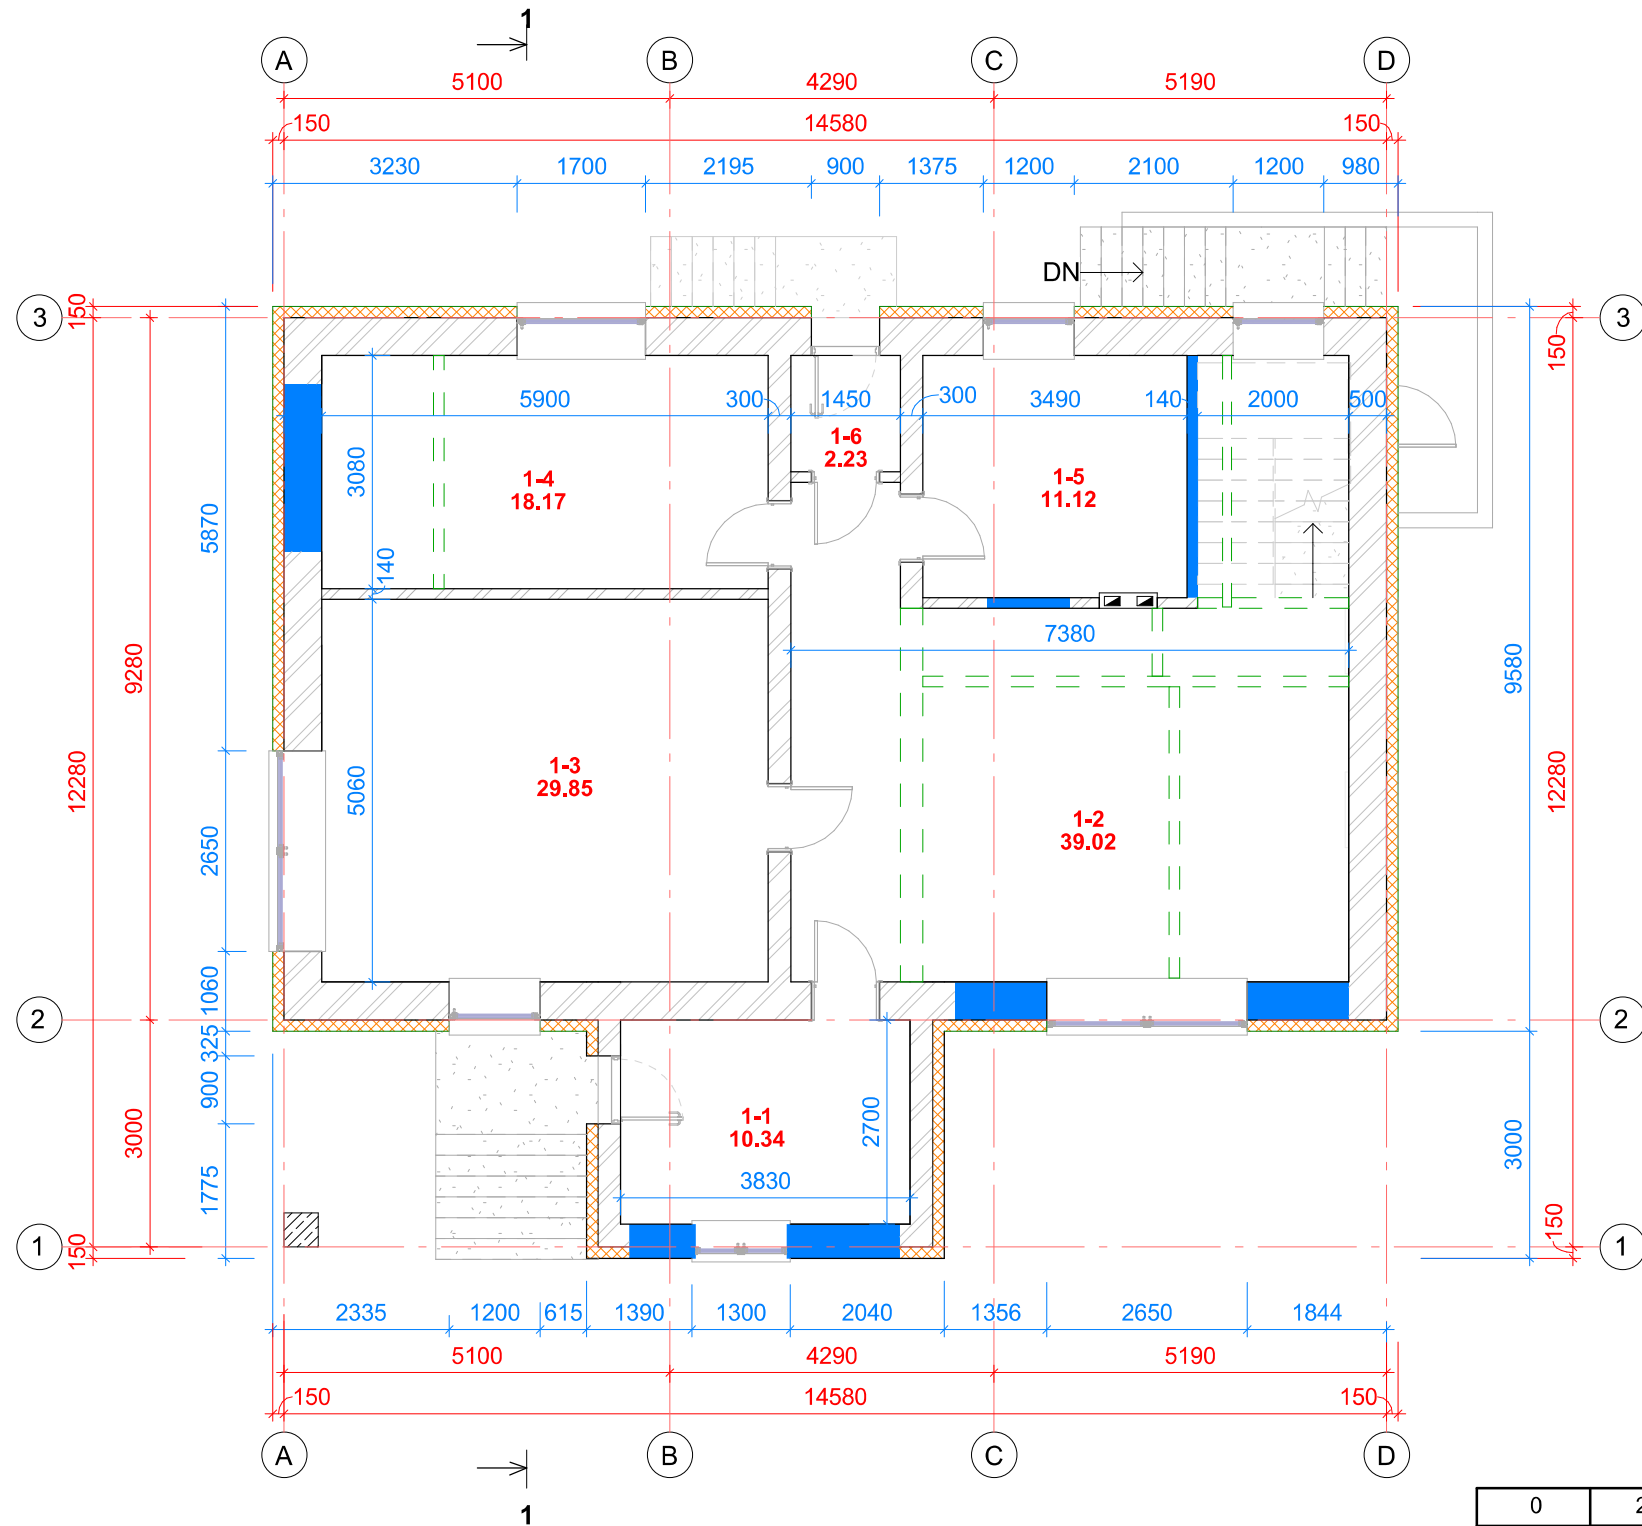

SUTARTINIAI ŽYMĖJIMAI

	- Esamos išorinės sienos su projektuojamu termoizoliaciniu sluoksniu ir apdaila. Silikatinės plytos d-500mm, apšiltinimas d-150 mm
	- Esamos pertvaros iš silikatinų plytų d-140mm
	- Užmūrijamos esamos agos, mūrijamos naujos sienos.
	- Griaunamos esamos sienos ir pertvaros.

Pirmo aukšto patalpų eksplikacija


Numeris	Pavadinimas	Plotas	Natūralus apšvietimas	Dirbtinis apšvietimas lx h=0.08m	Oro temperatūra +C	Snatykinė oro drėgmė %	Pastabos
1-1	Tambūras	10.34 m ²	1:7	50	16	30-75	
1-2	Svetainė	39.02 m ²	1:6	100-200	20	30-75	
1-3	Virtuvė	29.85 m ²	1:5	100-200	20	30-75	
1-4	San. mazgas	18.17 m ²	-	75	21-23	30-75	
1-5	Sandėliukas	11.12 m ²	1:5	100-200	20	30-75	
1-6	Tambūras	2.23 m ²	1:12	50	16	30-75	
Viso: 7		110.73 m²					

PASTABOS:

- ALTITUDĖ ± 0.00 BUS LAIKOMA PIRMO AUKŠTO ĮRENGTŲ GRINDŲ ALTITUDĖ.
- SIENŲ MATMENYS, NAUJOS KONSTRUKCIJOS IR TŪRINĖS KONFIGURACIJOS TURI BŪTI TIKSLINAMOS VIETOJE (OBJEKTE) PAGAL ESAMĄ SITUACIJĄ.
- VISOS NAUDOJAMOS MEDŽIAGOS IR GAMINIAI TURI ATITIKTI GALIOJANČIAS PRIEŠGAISRINES IR SANITARINES - HIGHIENOS NORMAS.
- MEDŽIAGOS IR VISI KITI GAMINIAI TURI TURĖTI KOKYBĖS ATITIKTIES CERTIFIKATUS GALIOJANČIUS LIETUVOJE.
- NURODYTI PATALPŲ PLOTAI NURODYTI NEVERTINUS APDAILINIO SLUOKSNIŲ - STATYBŲ METU PLOTAI GALI NEŽYMIAI KEISTIS.
- VISUS PROJEKTO PAKEITIMUS BEI NEATITIKIMUS DERINTI SU TECHNINIO PROJEKTO AUTORIAIS, PROJEKTO VADOVU BEI UŽSAKOVAMS.
- MATMENYS NURODYTI MILIMETRAIS, ALTITUDĖS - METRAIS.

0	2023	Projektiniai pasiūlymai		
Laida	IŠLEIDIMO DATA	LAIDOS STATUSAS. KEITIMO PRIEŽASTIS (JEI TAIKOMA)		
KVAL. DOK. NR.	27858	PV	V. Vaičekauskienė	STATINIO PROJEKTO PAVADINIMAS: ADMINISTRACINĖS PASKIRTIES PASTATO ADRESU J. BASANAVIČIAUS G. 53, KANYZELIO K., SKUODO RAJ. SAV., REKONSTRUKCIJOS IR PASKIRTIES KEITIMO Į GYVENAMĄJĄ PROJEKTAS
				STATINIO PAVADINIMAS: administracinės paskirties pastatas STATYBOS RŪŠIS: rekonstrukcija, paskirties keitimas STATINIO ADRESAS: J. Basanavičiaus g. 53 Kanyzelio k., Skuodo raj. sav.
Projekt.			E. Valantinas	DOKUMENTO PAVADINIMAS Pirmo aukšto planas M 1 : 100
LT		STATYTOJAS/UŽSAKOVAS	L. A.	DOKUMENTO ŽYMUO KI-2023/01-PP-BD.Br. 02
				Lapas 1
				Lapų 1

MANSARDOS PLANAS M 1 : 100

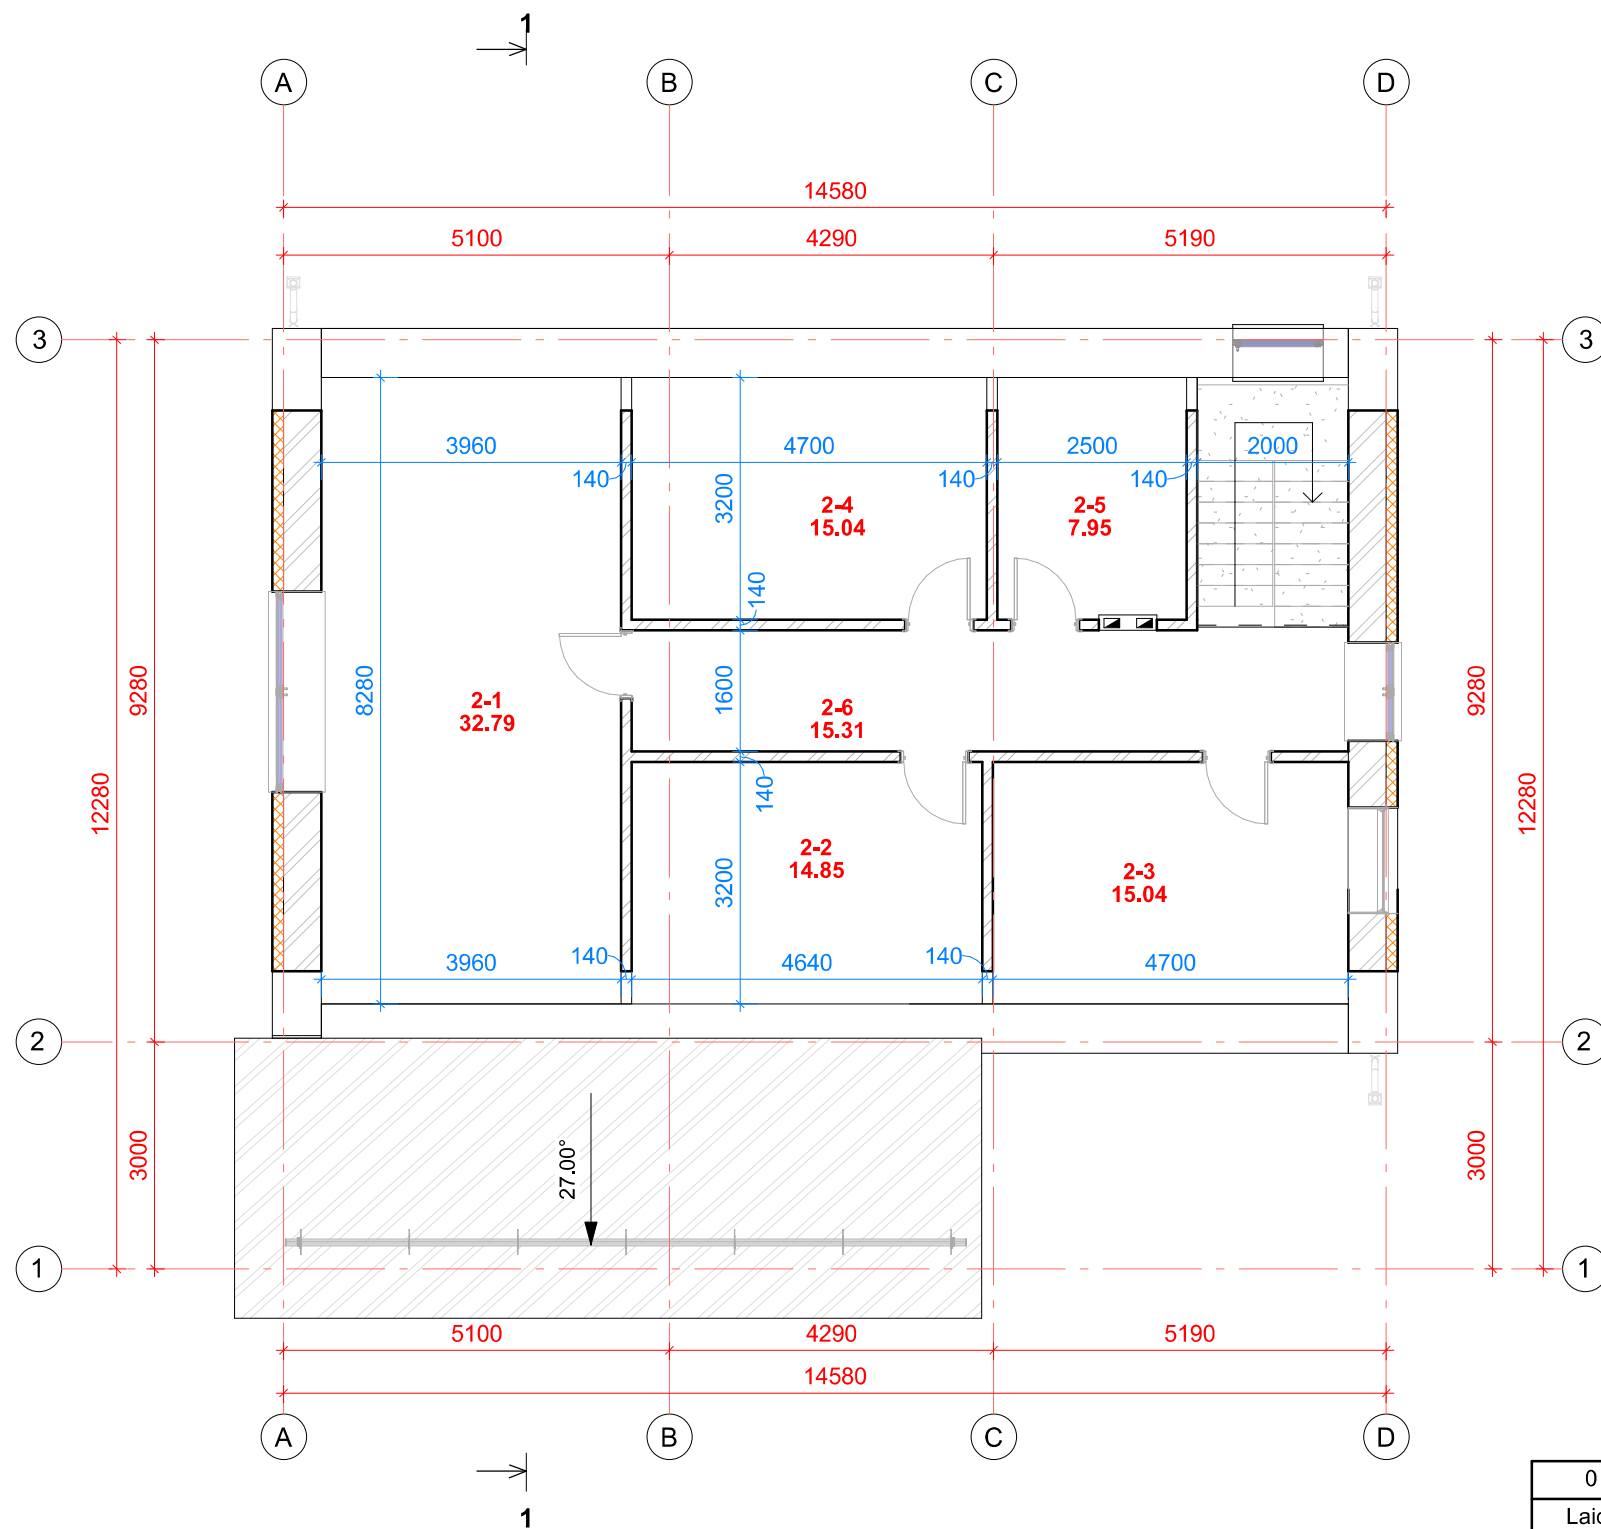

SUTARTINIAI ŽYMĖJIMAI

	- Esamos išorinės sienos su projektuojamu termoizoliaciniu sluoksniu ir apdaila. Silikatinės plytos d-500mm, apšiltinimas d-150 mm
	- Esamos pertvaros iš silikatinų plytų d-140mm
	- Užmūrijamos esamos agos, mūrijamos naujos sienos.
	- Griaunamos esamos sienos ir pertvaros.

Mansardoje griaunamos visos vidinės pertvaros. Projektuojamos naujos.

Mansardos aukšto patalpų eksplikacija

Numeris	Pavadinimas	Plotas	Natūralus apšvietimas	Dirbtinis apšvietimas lx h=0.08m	Oro temperatūra +C	Snatykinė oro drėgmė %	Pastabos
2-1	Kambarys	32.79 m ²		100-200	20	30-75	
2-2	Kambarys	18.12 m ²		100-200	20	30-75	
2-3	Kambarys	18.35 m ²		100-200	20	30-75	
2-4	Kambarys	15.04 m ²		100-200	20	30-75	
2-5	San. mazgas	7.95 m ²		75	21-23	30-75	
2-6	Koridorius	8.63 m ²		50	20	30-75	


Viso: 8 100.88 m²

PASTABOS:

- ALTITUDĖ ± 0.00 BUS LAIKOMA PIRMO AUKŠTO ĮRENGTŲ GRINDŲ ALTITUDĖ.
- SIENŲ MATMENYS, NAUJOS KONSTRUKCIJOS IR TŪRINĖS KONFIGURACIJOS TURI BŪTI TIKSLINAMOS VIETOJE (OBJEKTE) PAGAL ESAMĄ SITUACIJĄ.
- VISOS NAUDOJAMOS MEDŽIAGOS IR GAMINIAI TURI ATITIKTI GALIOJANČIAS PRIEŠGAISRINES IR SANITARINES - HIGHIENOS NORMAS.
- MEDŽIAGOS IR VISI KITI GAMINIAI TURI TURĖTI KOKYBĖS ATITIKTIES CERTIFIKATUS GALIOJANČIUS LIETUVOJE.
- NURODYTI PATALPŲ PLOTAI NURODYTI NEVERTINUS APDAILINIO SLUOKSNIO - STATYBŲ METU PLOTAI GALI NEŽYMIAM KEISTIS.
- VISUS PROJEKTO PAKEITIMUS BEI NEATITIKIMUS DERINTI SU TECHNINIO PROJEKTO AUTORIAIS, PROJEKTO VADOVU BEI UŽSAKOVAMS.
- MATMENYS NURODYTI MILIMETRAIS, ALTITUDĖS - METRAIS.

0	2023	Projektiniai pasiūlymai	
Laida	IŠLEIDIMO DATA	LAIDOS STATUSAS. KEITIMO PRIEŽASTIS (JEI TAIKOMA)	
KVAL. DOK. NR.	MB „Konstrukcinės idėjos“ Įmonės kodas: 306139038 Luokės g. 33, Telšiai www.econst.lt	STATINIO PROJEKTO PAVADINIMAS: ADMINISTRACINĖS PASKIRTIES PASTATO ADRESU J. BASANAVIČIAUS G. 53, KANYZELIO K., SKUODO RAJ. SAV., REKONSTRUKCIJOS IR PASKIRTIES KEITIMO Į GYVENAMĄJĄ PROJEKTAS	
		STATINIO PAVADINIMAS: administracinės paskirties pastatas	
27858	PV	V. Vaičekauskienė	STATYBOS RŪŠIS: rekonstrukcija, paskirties keitimas
	Projekt.	E. Valantinas	STATINIO ADRESAS: J. Basanavičiaus g. 53 Kanyzelio k., Skuodo raj. sav.
			DOKUMENTO PAVADINIMAS
			Mansardos planas M 1 : 100
			Laida
			0
LT	STATYTOJAS/UŽSAKOVAS	L. A.	DOKUMENTO ŽYMUO
			KI-2023/01-PP-BD.Br. 03
			Lapas
			Lapų
			1
			1

STOGO PLANAS M 1 : 100

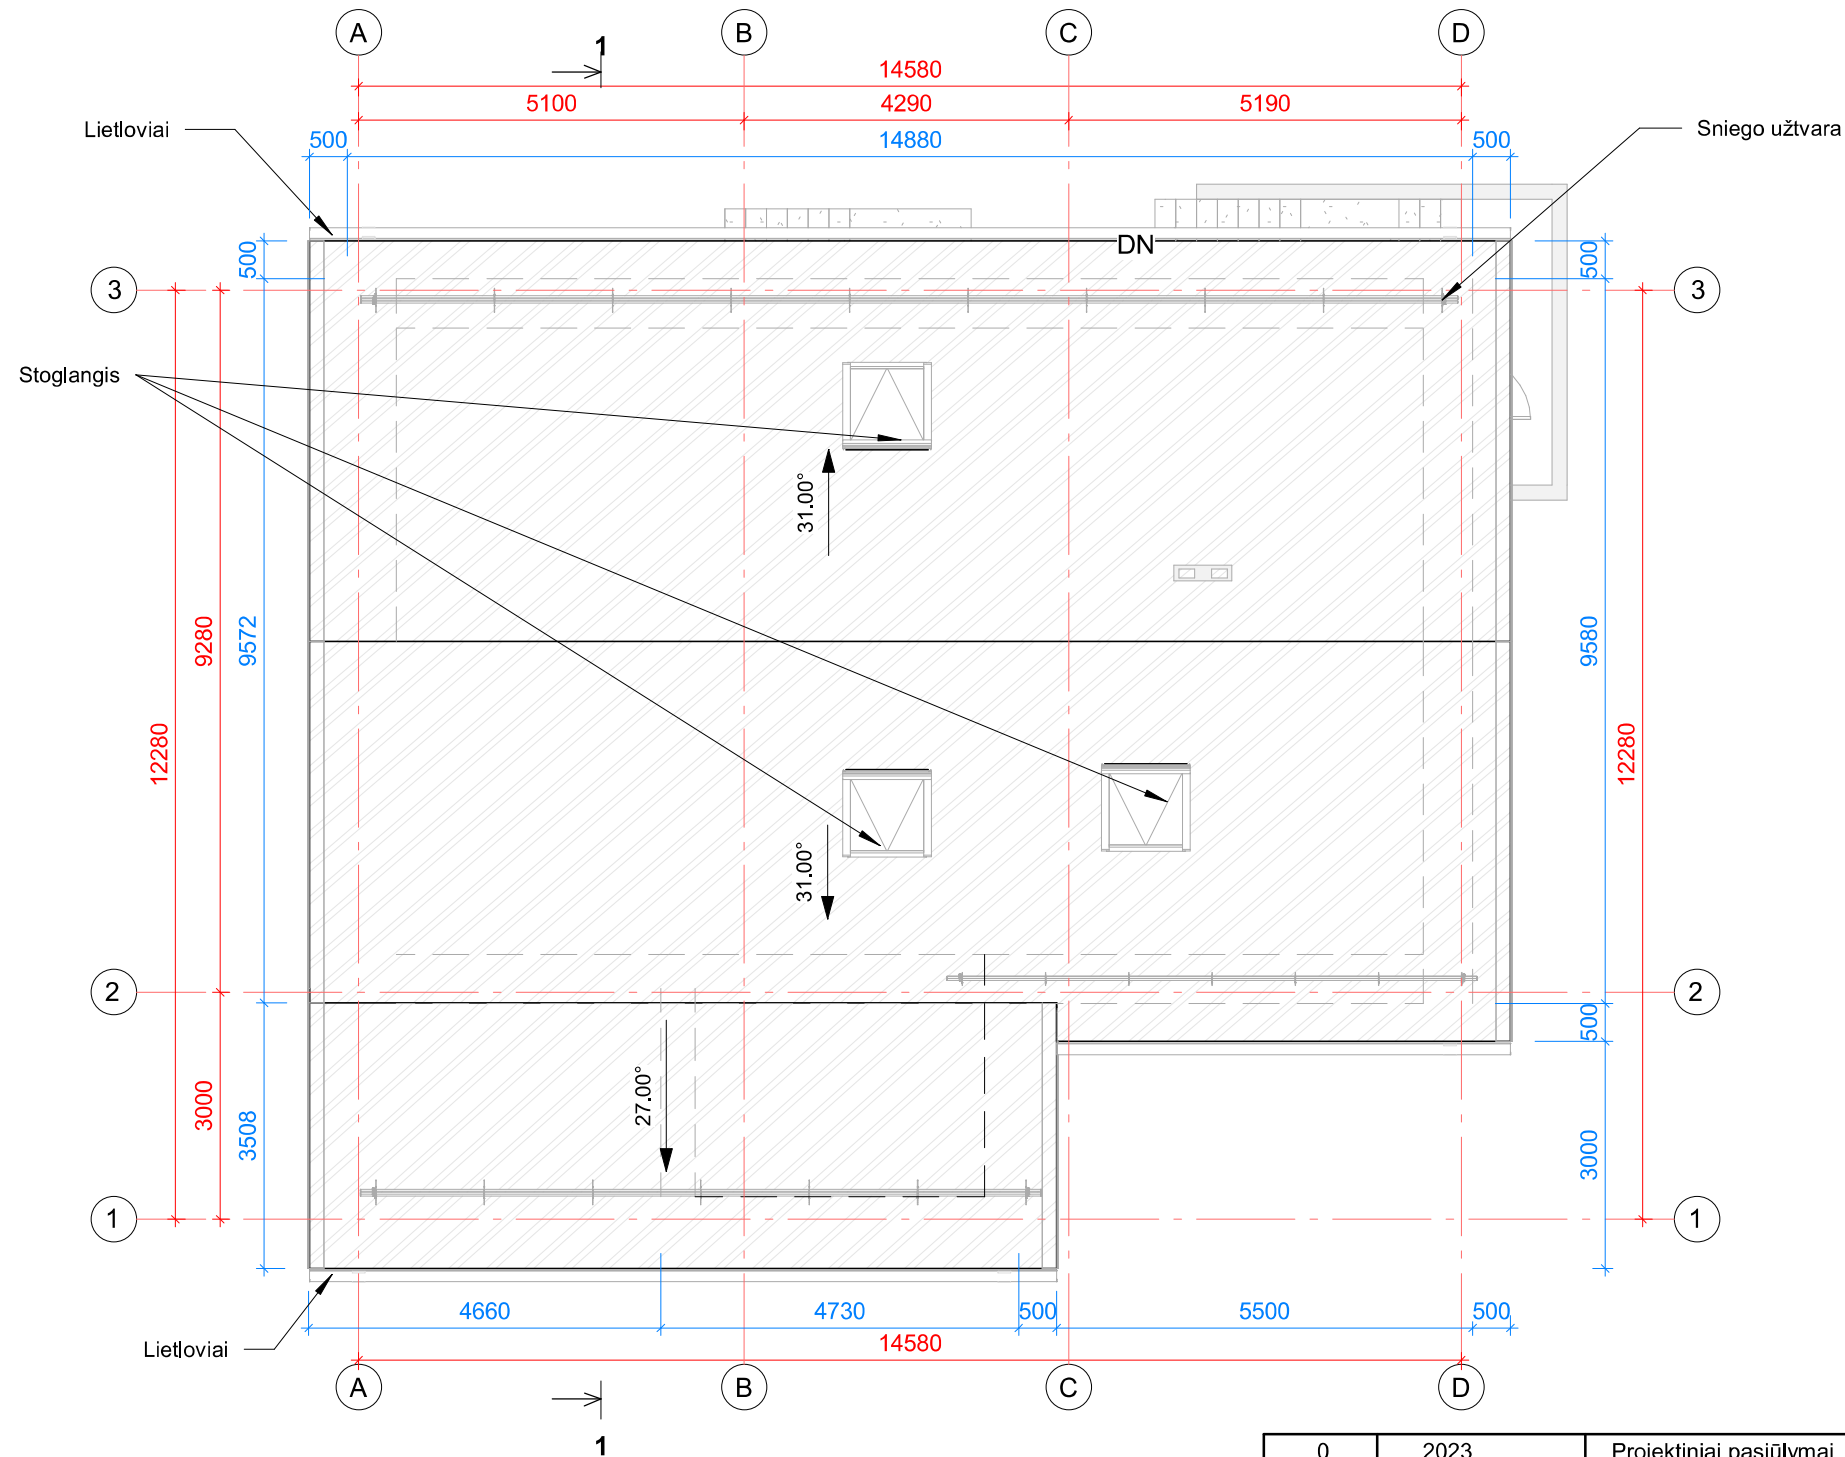

Stogo žiniaraštis	
Stogo danga	Plotas
Čerpės	227 m ²

PASTABOS:

1. Stogo danga - čerpės, spalva molio, artima RAL 8003.
2. Apskardavimo elementų, stogo elementų - spalva molio, artima RAL 8003.
3. Lietaus nuotekų sistemos, apskardavimo elementų - spalva molio, artima RAL 8003.

0	2023	Projektiniai pasiūlymai			
Laida	IŠLEIDIMO DATA	LAIDOS STATUSAS. KEITIMO PRIEŽASTIS (JEI TAIKOMA)			
KVAL. DOK. NR.	27858	PV	V. Vaičekauskienė	STATINIO PROJEKTO PAVADINIMAS: ADMINISTRACINĖS PASKIRTIES PASTATO ADRESU J. BASANAVIČIAUS G. 53, KANYZELIO K., SKUODO RAJ. SAV., REKONSTRUKCIJOS IR PASKIRTIES KEITIMO Į GYVENAMĄJĄ PROJEKTAS	
				Projekt.	E. Valantinas
				DOKUMENTO PAVADINIMAS	Laida
				Stogo planas M 1 : 100	0
LT	STATYTOJAS/UŽSAKOVAS	DOKUMENTO ŽYMUO			Lapas
	L. A.	KI-2023/01-PP-BD.Br. 04			Lapų
				1	1


FASADAS 3-1 M 1 : 110



FASADAS A-D M 1 : 110






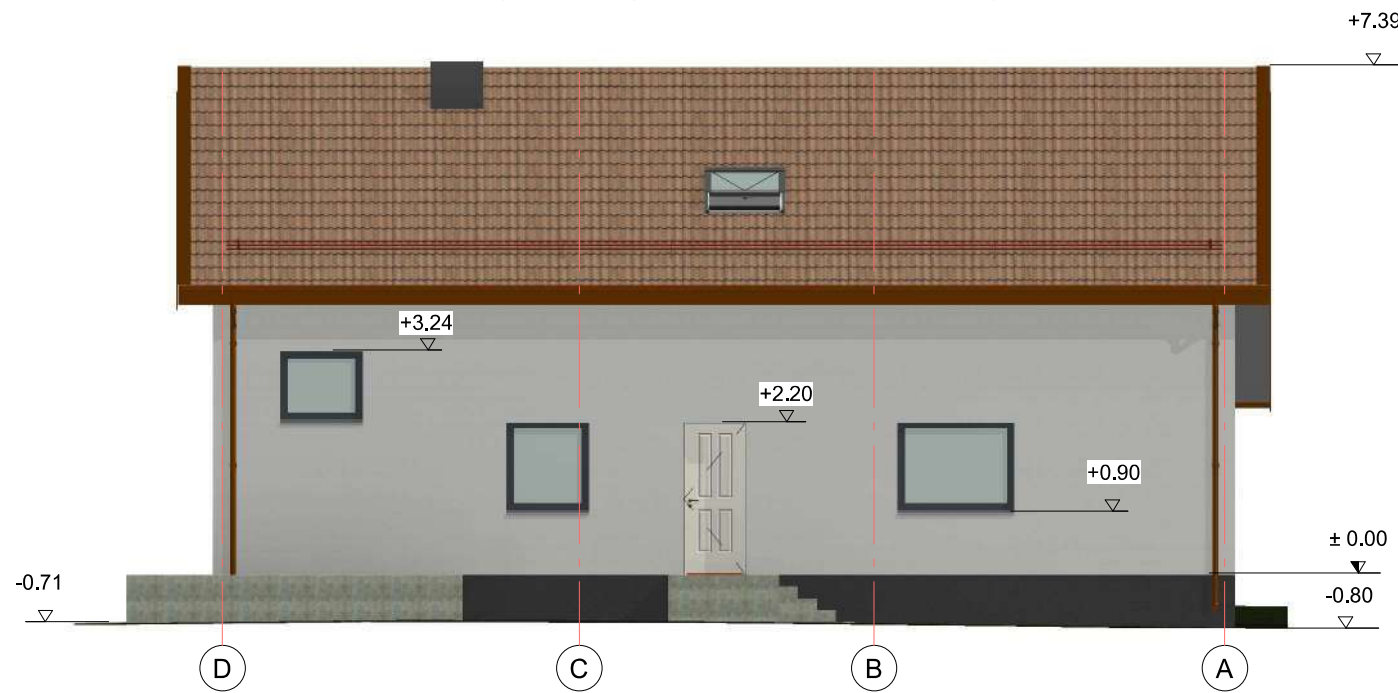

FASADAS D-A M 1 : 110



FASADAS 1-3 M 1 : 110

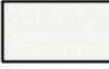


FASADINĖS MEDŽIAGOS

-  - Fasadas- tinkas. Spalva pilka, artima RAL 7035.
-  - Cokolis- tinkas. Spalva tamsiai pilka, artima RAL 7012.
-  - Stogo danga -čerpės. Spalva molio, artima RAL 8003.
-  - Lietaus nuotekų sistemos, stogo elementų - spalva molio, artima RAL 8003.
-  - Durų, langų rėmo spalva antracitas, artima RAL 7024.

0	2023	Projektiniai pasiūlymai			
Laida	IŠLEIDIMO DATA	LAIDOS STATUSAS. KEITIMO PRIEŽASTIS (JEI TAIKOMA)			
KVAL. DOK. NR.	27858	PV	V. Vaičekauskienė	STATINIO PROJEKTO PAVADINIMAS: ADMINISTRACINĖS PASKIRTIES PASTATO ADRESU J. BASANAVIČIAUS G. 53, KANYZELIO K., SKUODO RAJ. SAV., REKONSTRUKCIJOS IR PASKIRTIES KEITIMO Į GYVENAMĄJĄ PROJEKTAS	
				Projekt.	E. Valantinas
				DOKUMENTO PAVADINIMAS	Laida
				Fasadai M As indicated	0
LT	STATYTOJAS/UŽSAKOVAS	DOKUMENTO ŽYMUO		Lapas	Lapų
	L. A.	KI-2023/01-PP-BD.Br. 05		1	1

ARCHITEKTŪRINIS PJŪVIS 1-1 M 1 : 50

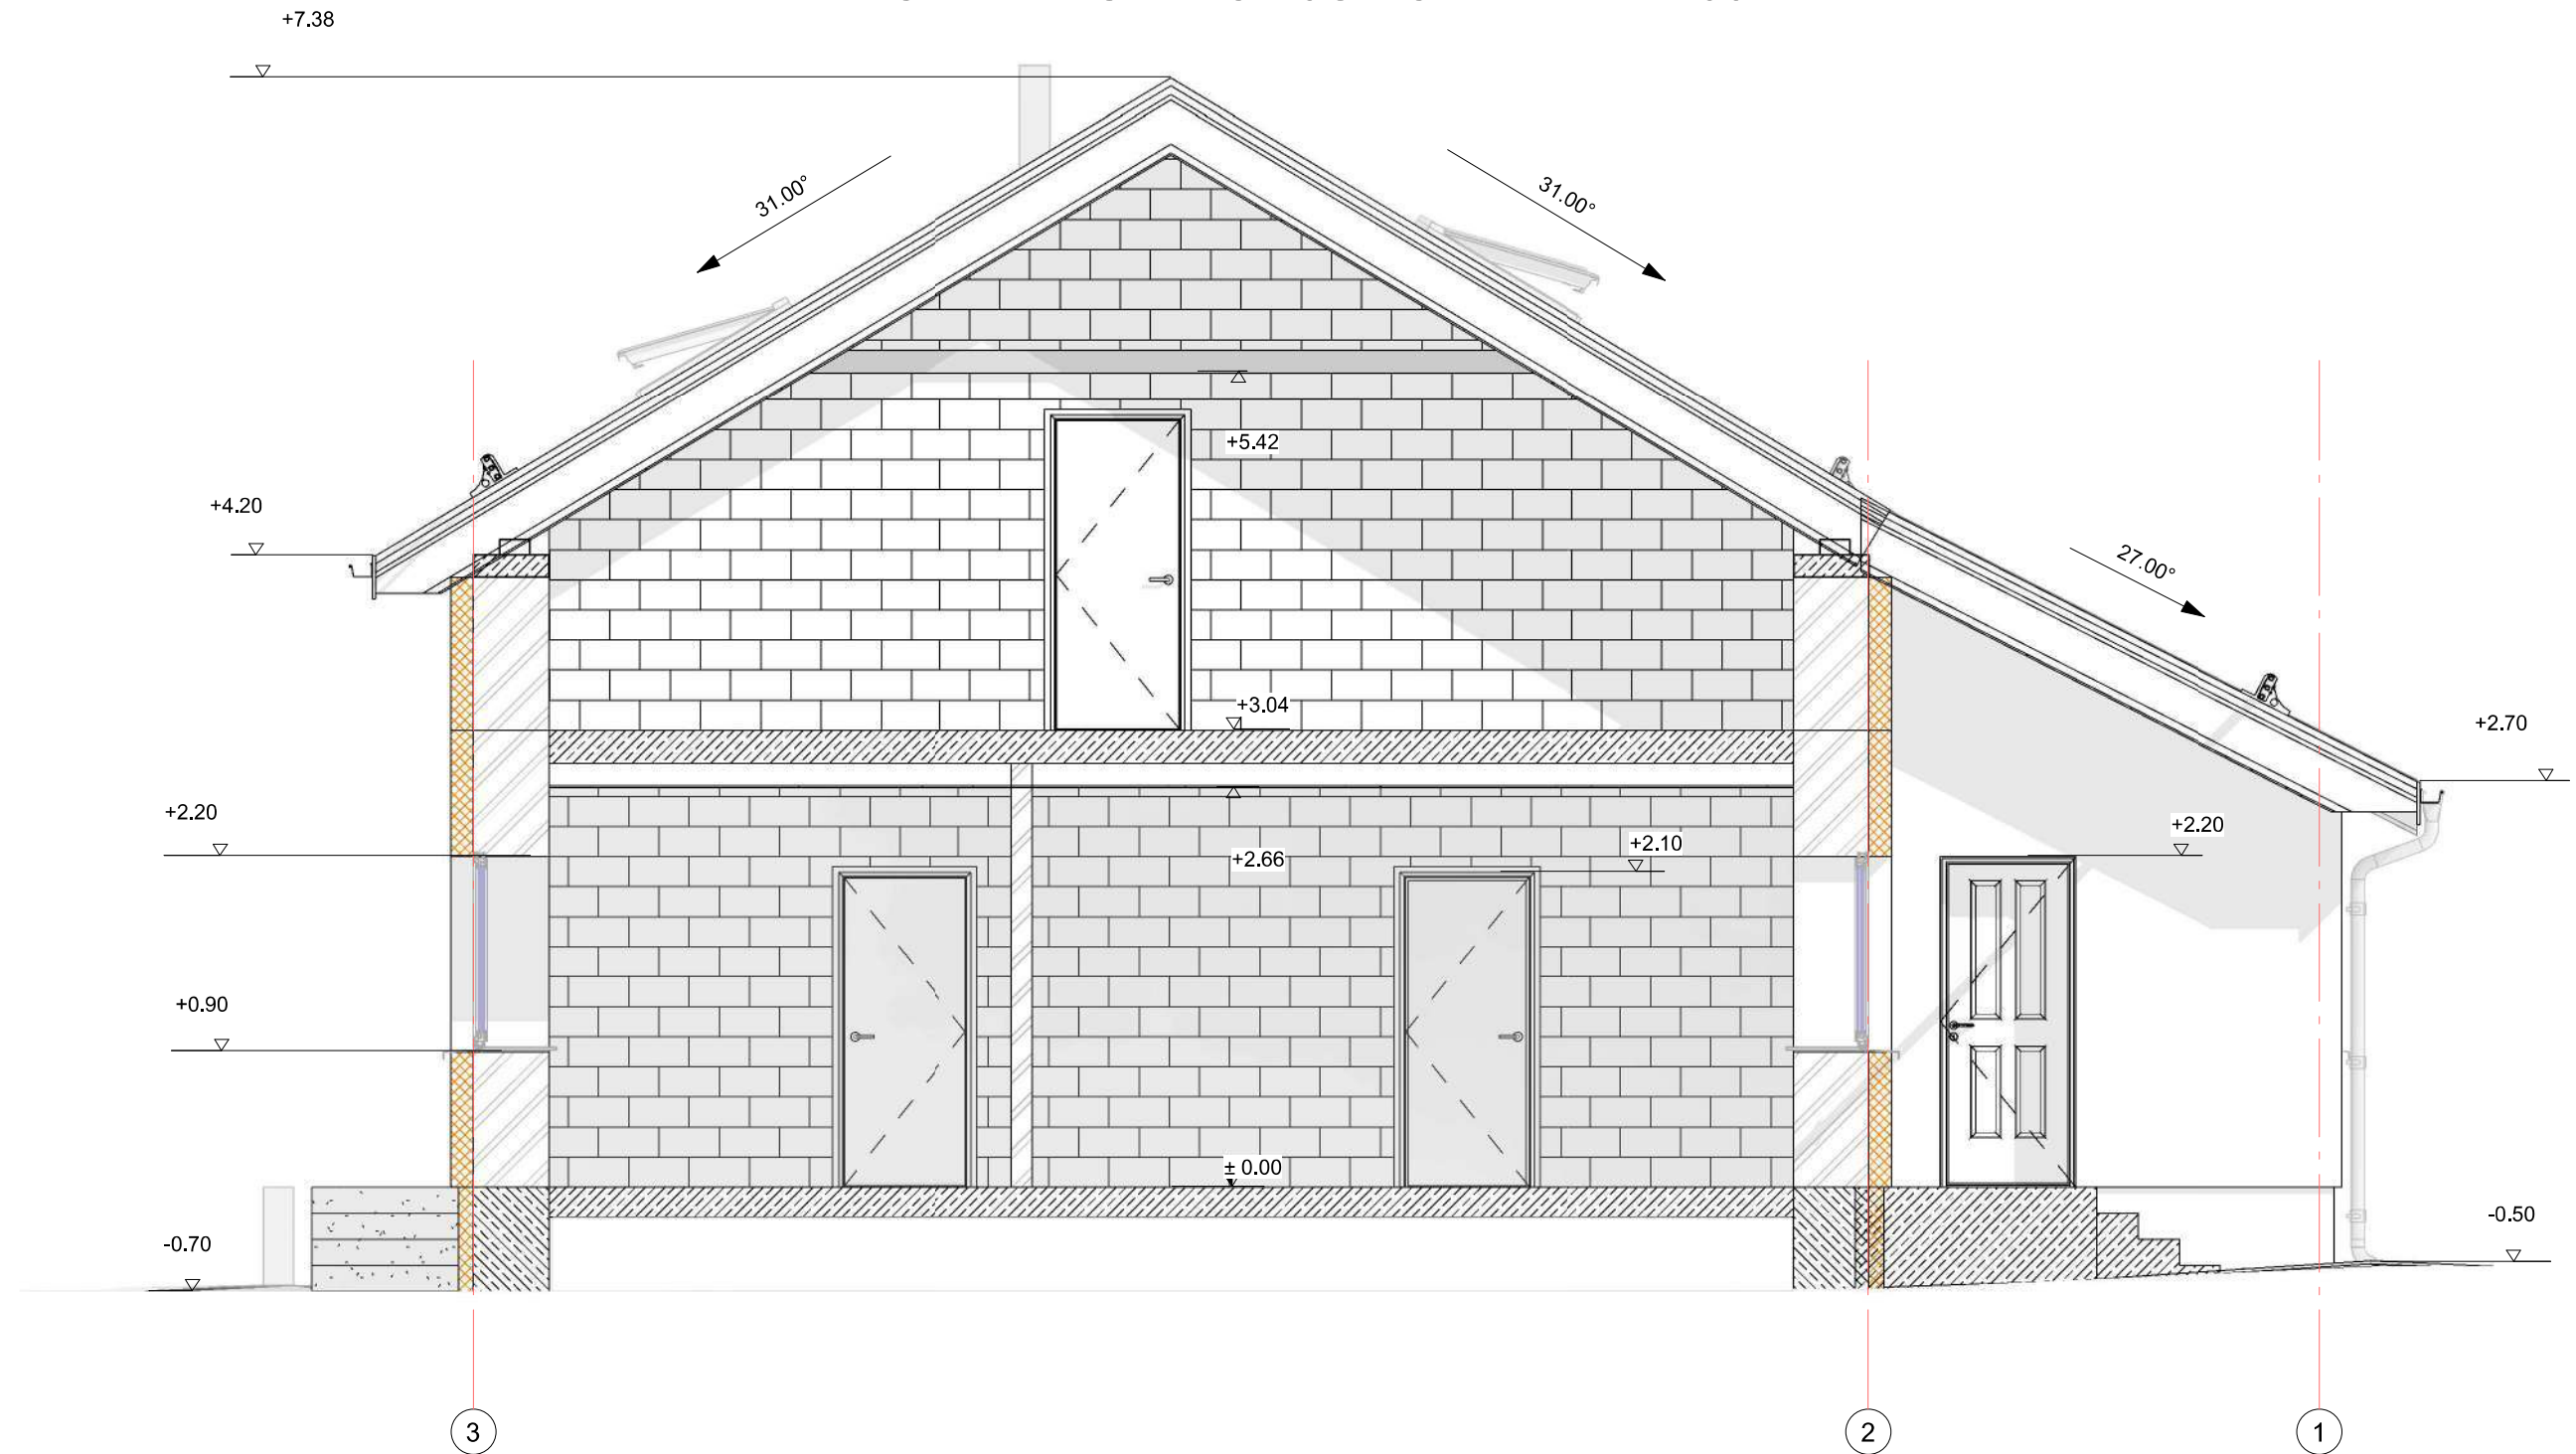

0	2023	Projektiniai pasiūlymai		
Laida	IŠLEIDIMO DATA	LAIDOS STATUSAS. KEITIMO PRIEŽASTIS (JEI TAIKOMA)		
KVAL. DOK. NR.	27858	PV	V. Vaičekauskienė	STATINIO PROJEKTO PAVADINIMAS: ADMINISTRACINĖS PASKIRTIES PASTATO ADRESU J. BASANAVIČIAUS G. 53, KANYZELIO K., SKUODO RAJ. SAV., REKONSTRUKCIJOS IR PASKIRTIES KEITIMO Į GYVENAMĄJĄ PROJEKTAS
				STATINIO PAVADINIMAS: administracinės paskirties pastatas STATYBOS RŪŠIS: rekonstrukcija, paskirties keitimas STATINIO ADRESAS: J. Basanavičiaus g. 53 Kanyzelio k., Skuodo raj. sav.
				DOKUMENTO PAVADINIMAS
				Architektūrinis pjūvis M 1 : 50
				Laida
				0
LT	STATYTOJAS/UŽSAKOVAS	DOKUMENTO ŽYMUO		Lapas
	L. A.	KI-2023/01-PP-BD.Br. 06		Lapų
				1
				1