



VENTILIAC. ŠACHTOS KOREKCIJA

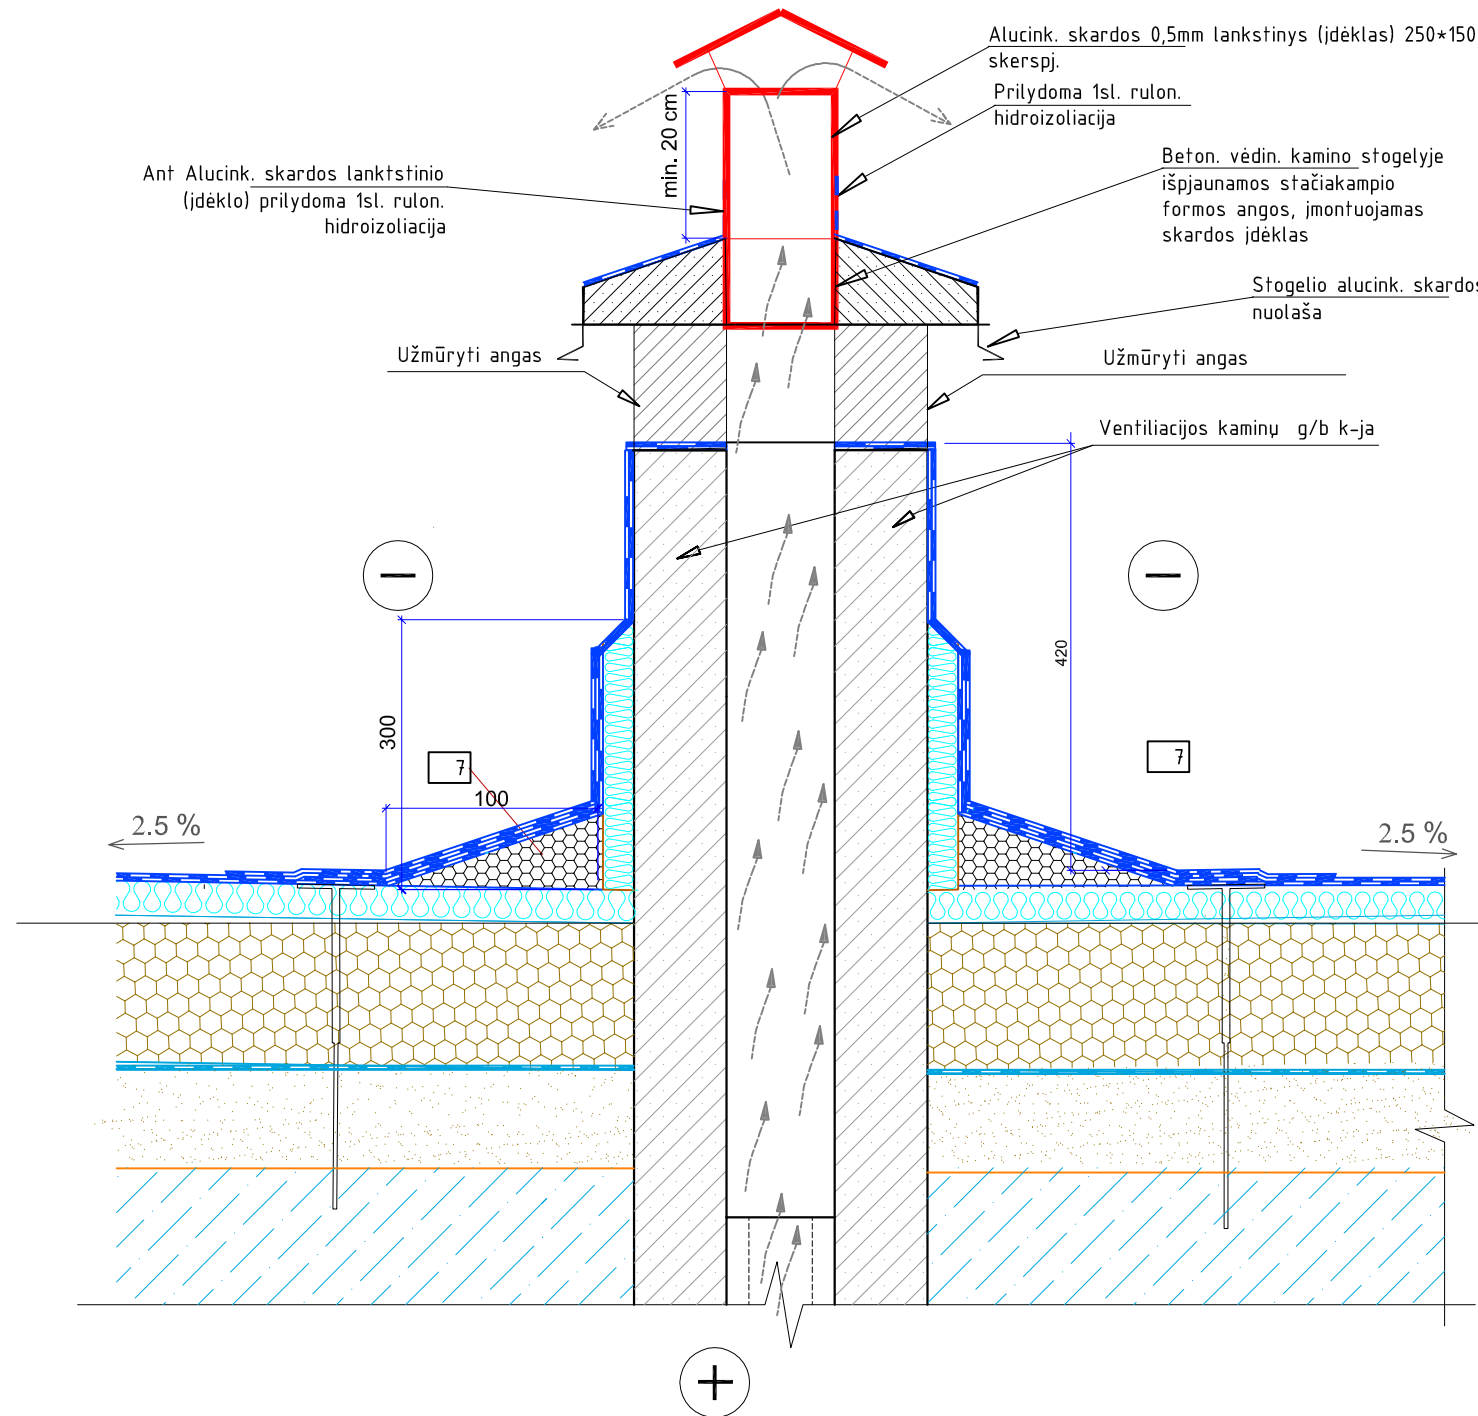

Skardos jdėklo detalizacija

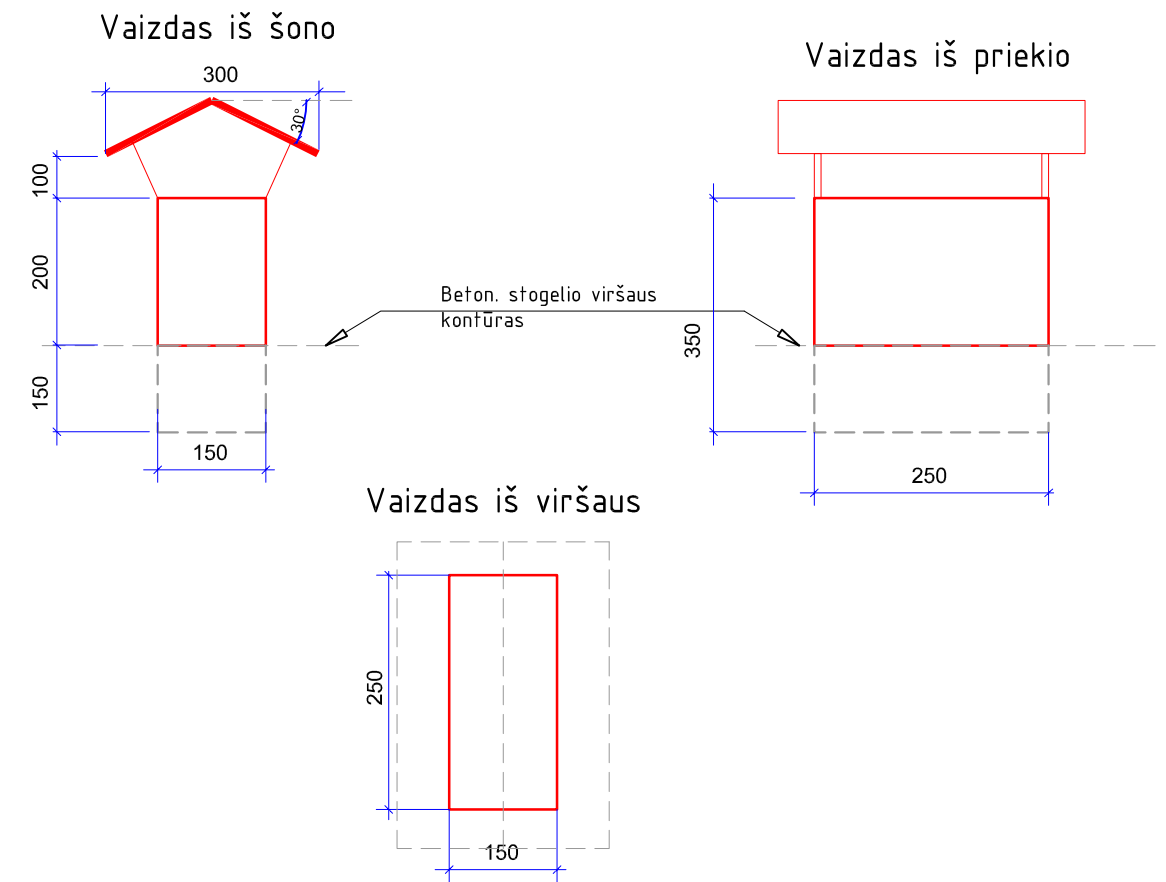

Pastabos:

1. Viename vėdinimo kamino stogelyje turi būti įrengta tiek pat angų kiek užmūrijama

Atestato Nr.	ALDONOS ADOMAITIENĖS ĮMONĖ				Objektas:	
	Įmonės kodas 145248695 Tel. (+370) 680 97722 Dainų g. 23-32, Šiauliai				GYVENAMOSIOS PASKIRTIES DAUGIABUČIO NAMO (unik. Nr. 7898-5003-5019) VILNIAUS G.12, TELŠIUOSE, STOGO PAPRASTOJO REMONTO PROJEKTAS	
A751	PV	A. Adomaitienė	2023 03	Brėžinys:	Laida	
36652	PDV	E. Aukščionis	2023 03			
Etapas	Užsakovas:				Lapas	Lapų
PRP	DNSB "ŠATRIJA" Vilniaus g. 12, Telšiai"				6.3.V12-2020/07-PRP-SAK.BR- 03*	1 1