


VAIZDAS NUO JVAŽIAVIMO Į SKLYPA



ŠIAURINIO FASADO VAIZDAS

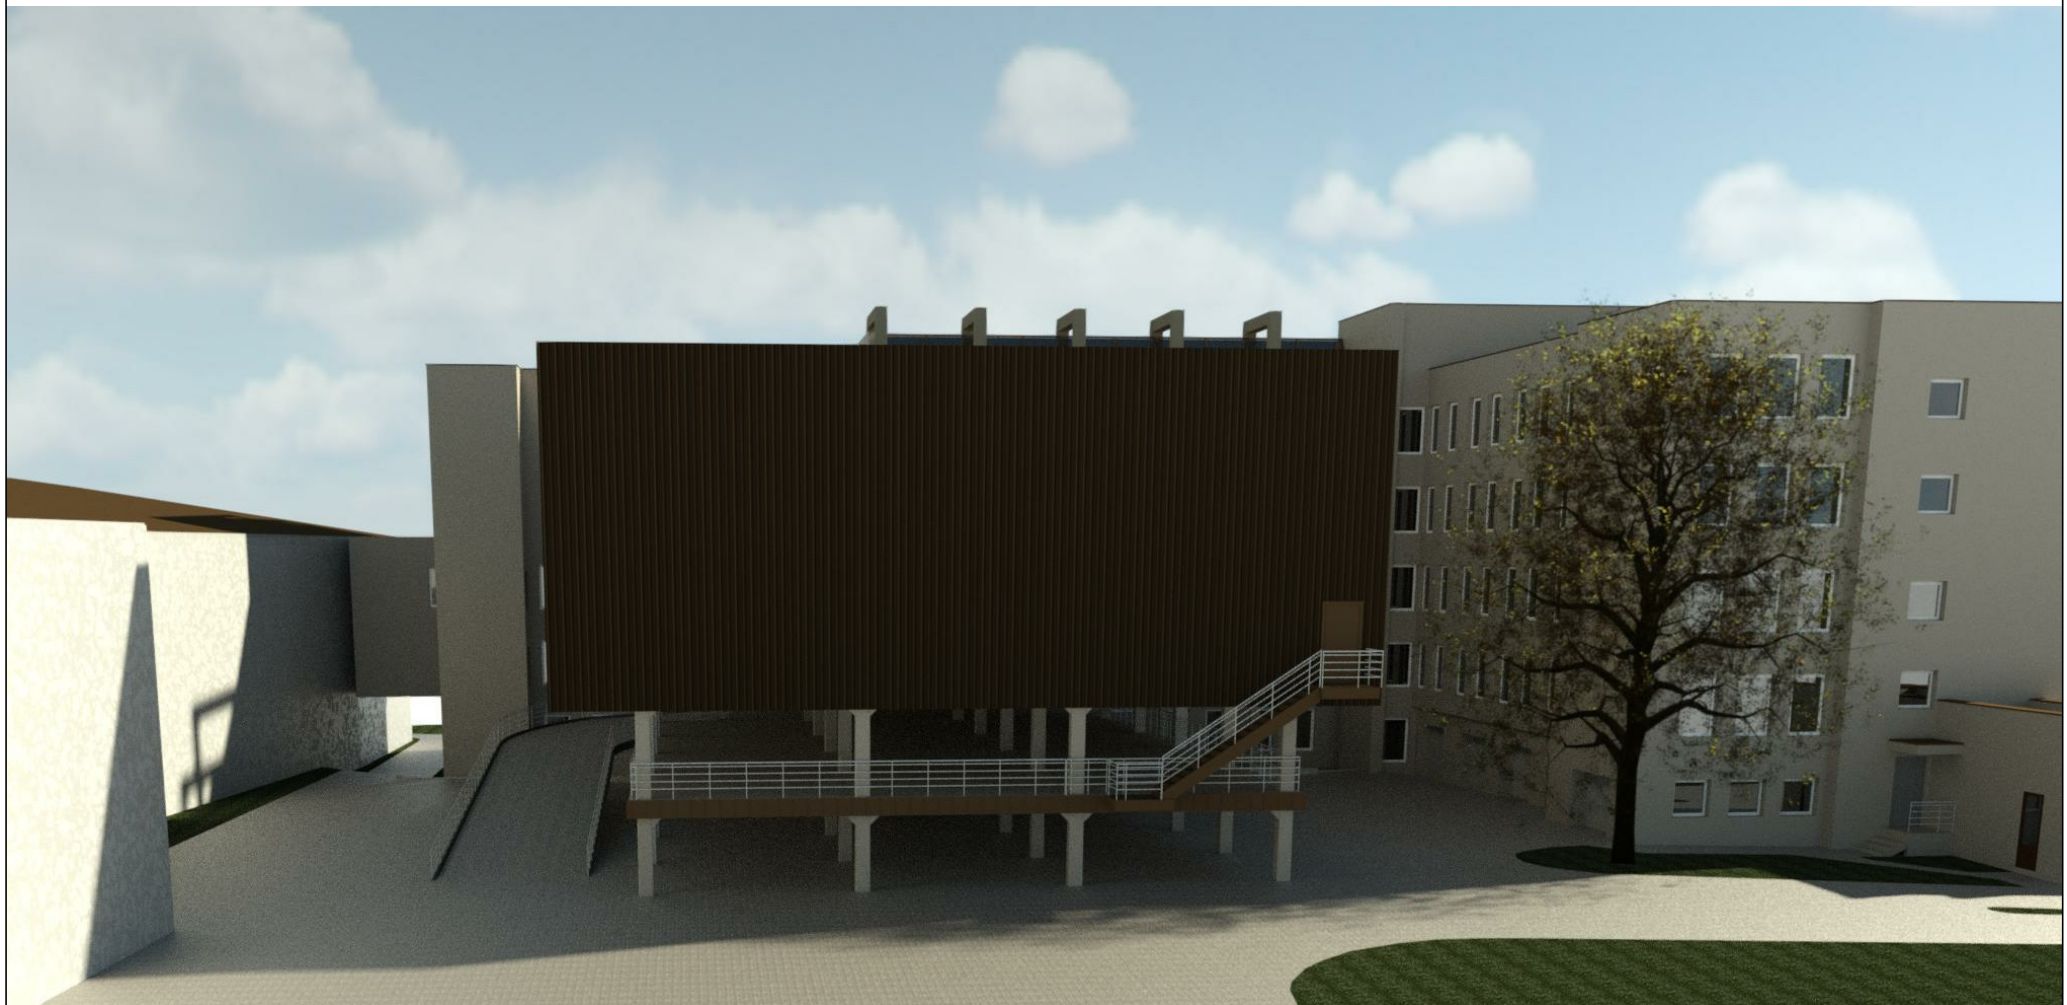

0	2023-04	Statybos leidimui			
Laida	Išleidimo data	LAIDOS STATUSAS. KEITIMO PRIEŽASTIS (JEI TAIKOMA)			
KVAL. PATV. DOK. NR.	<p style="text-align: center;">UAB "RESTITAS" tel. 38 34 42</p>			Pastato unik. Nr.2186-0000-1012 Danės g.15, Klaipėdoje, priestato 1b5/p dalies patalpų kapitalinio remonto ir paskirties keitimo iš administracinės į apgyvendinimo paskirtį ir priestato 3b2/b rekonstravimo, įrengiant sporto paskirties patalpas, projektas. (PROJEKTINIAI PASIŪLYMAI)	
A1080	PV	I.Kiminiųūtė		Objekto vizualizacija	
A1080	PDV	I.Kiminiųūtė			
A1080	Arch.	I.Kiminiųūtė			
lt	A.B.			2304-XX-PP-SA.B-11	
				LAPAS	LAPŲ
				1	1