







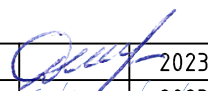
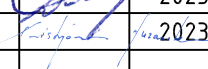
SUTARTINIAI ŽENKLAI


-  Naujai statomas kitos (ūkios) paskirties pastatas
-  Esamas pastatas (Unikalus pastato nr. 4400-0661-1210)
-  Sklypo ribos (Kadastrinis sklypo nr.: 4724/0002:85)
-  Kaimyninių sklypų ribos



PASTABOS:

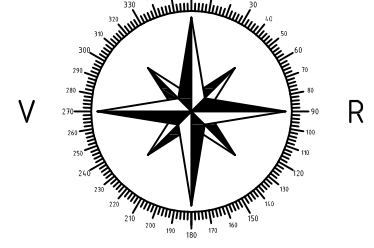1. Projektas atitinka statybos techninius reglamentus bei ekologinius, higieninius bei priešgaisrinius reikalavimus.

Atestato Nr.		MB "Statybinis aukštis" JA.k. 305342078, Tilžės g. 170-333, LT-76296 Šiauliai Mob. tel.: 8 601 88978		OBJEKTAS: Kitos (ūkio) paskirties pastato (daržovių saugyklos) Eglynlaukio g. 1 Gataučių k., Gataučių sen., Joniškio r. sav. projektiniai pasiūlymai Kadastrinis sklypo nr.: 4724/0002:85 Gataučių. k.v.		
		35973	PV	D. Vozbutė	 2023	SITUACIJOS SCHEMA
A2136	SP PDV	K. Murauskas	 2023		0	
LT	Užsakovas (statytojas): ŽUK "Jakiškiai"			23056-01-PP-SP.B-01	Lapas	Lapų
					1	7



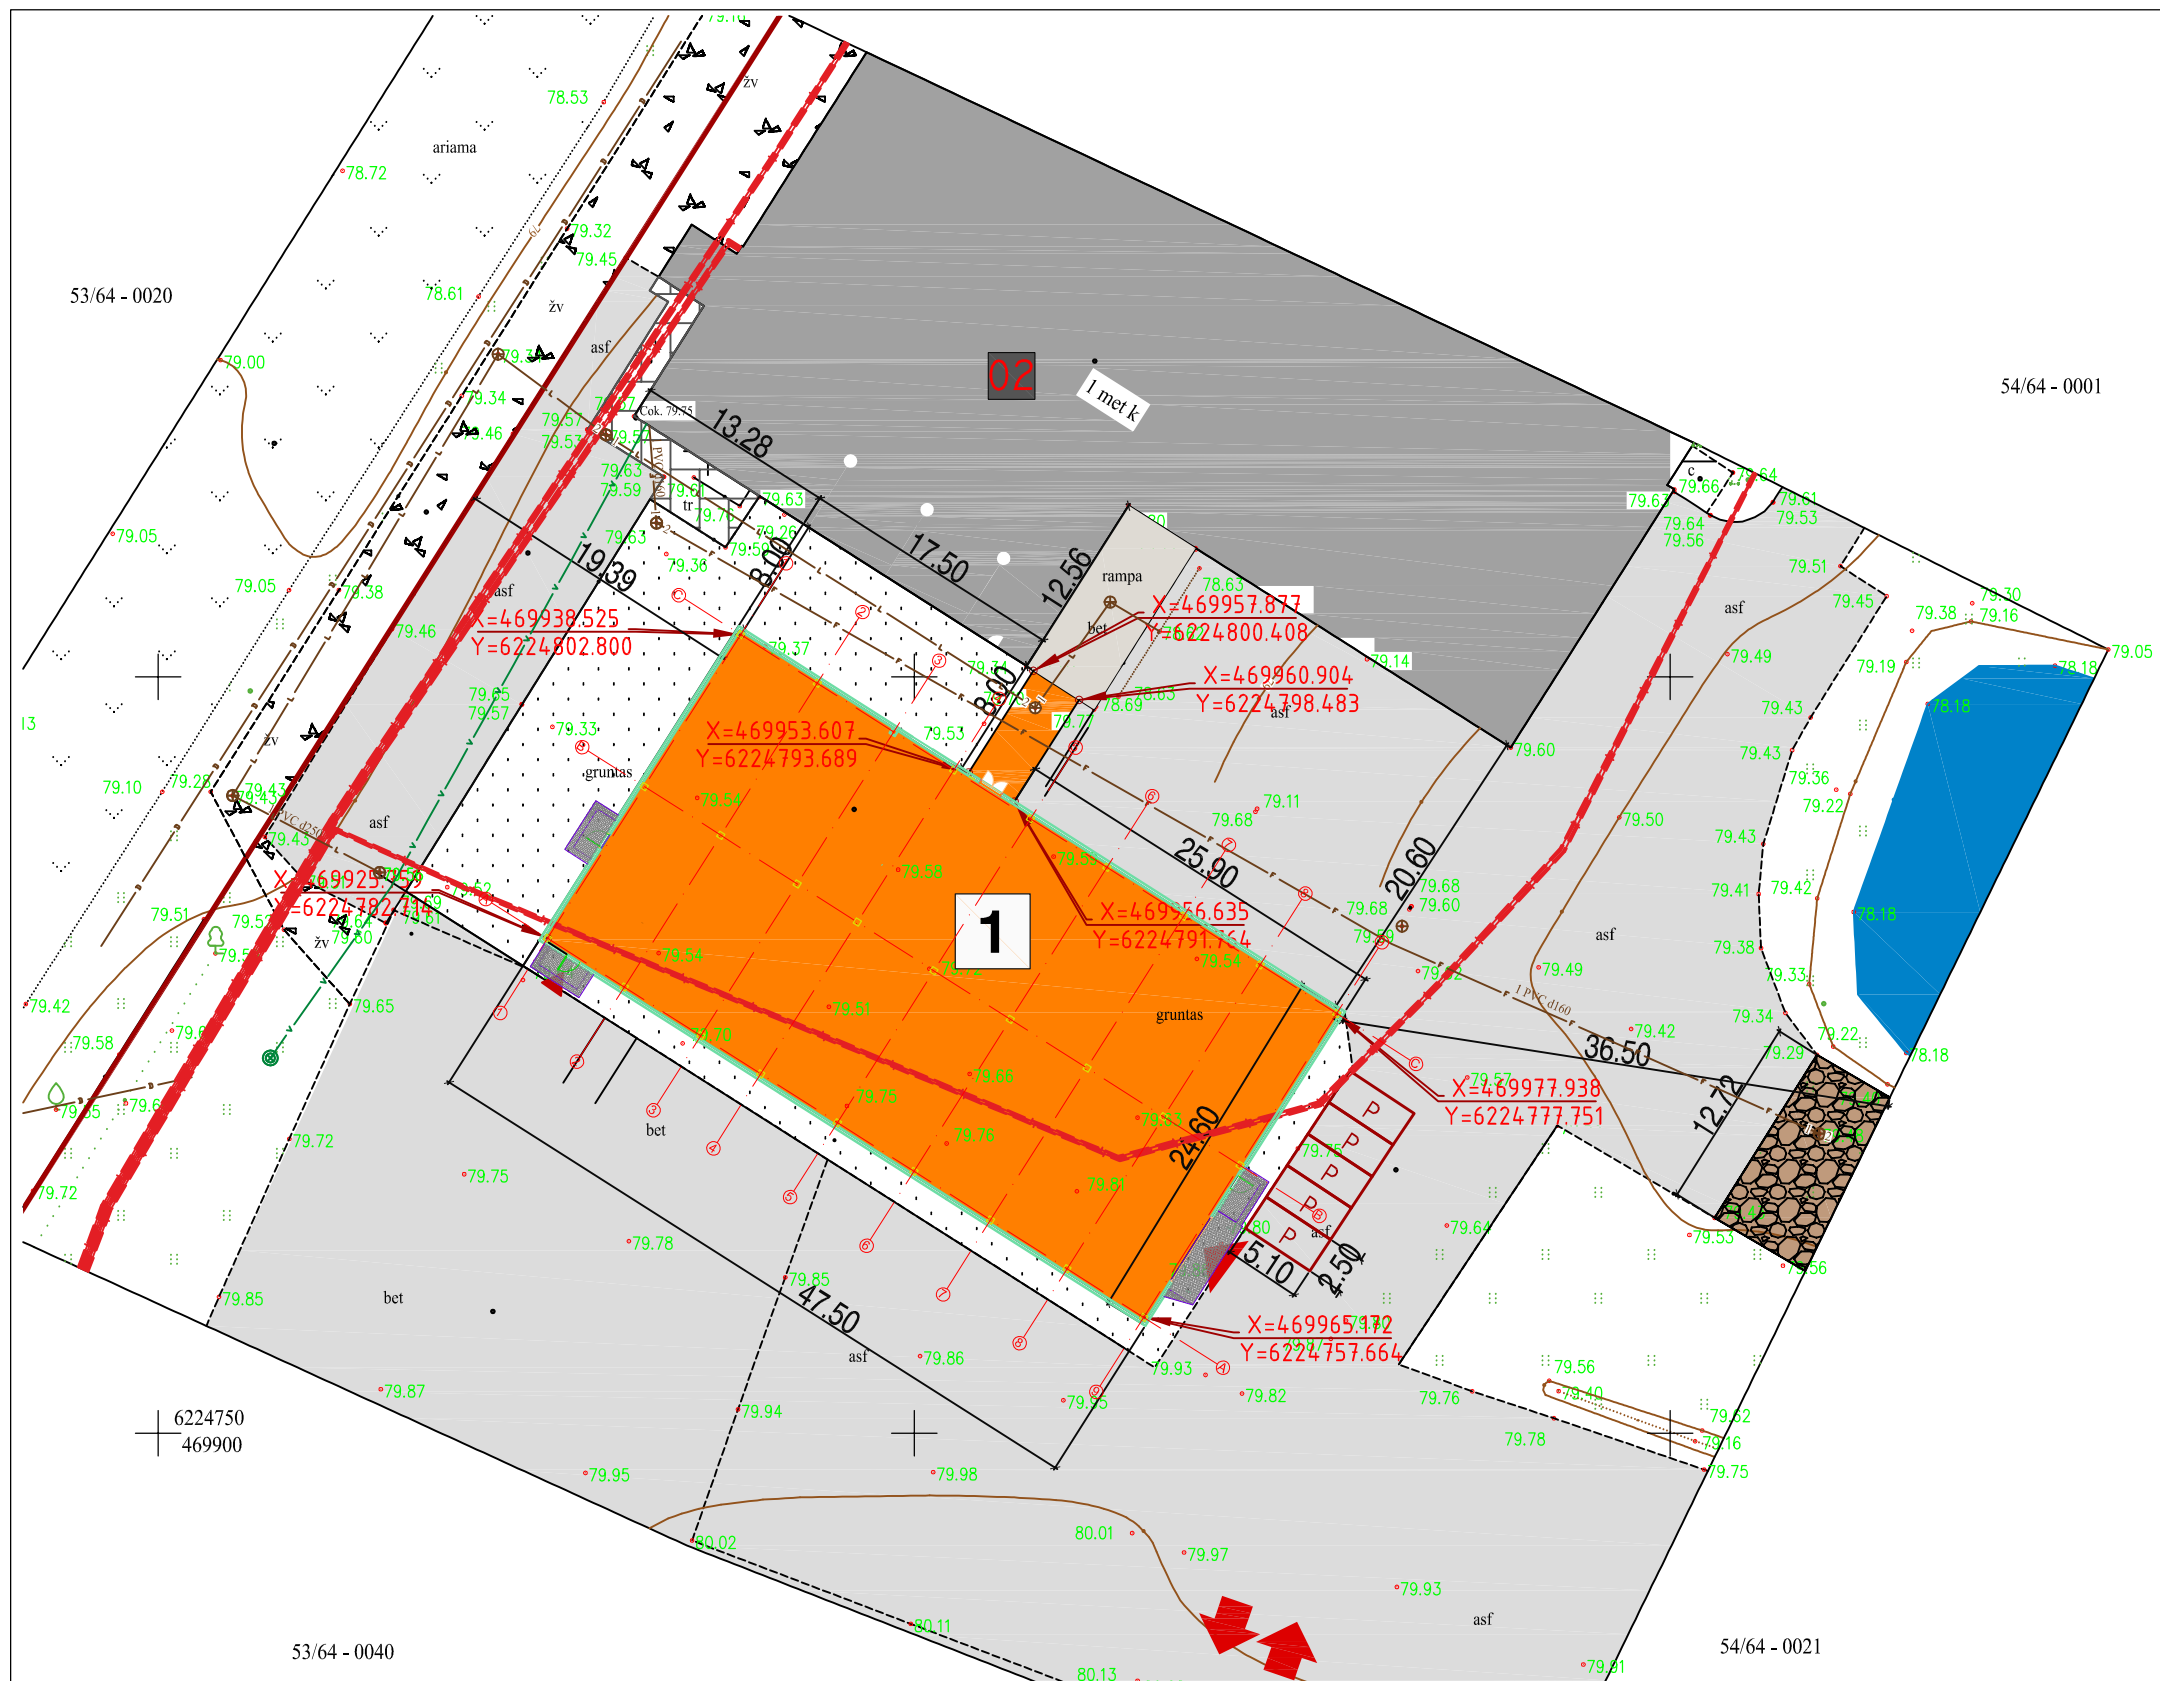



- SUTARTINIAI ŽENKLAI
- 1 Naujai statomas kitos (ūkio) paskirties pastatas
 - 02 Esamas pastatas
 - Sklypo ribos (unikalus sklypo nr.: 4400-4500-9021)
 - Esamas betono dangos kelias
 - Esamas kieto pagrindo grindinys (trinkelės, kt.) tinkamas autotransporto judėjimui
 - Projektuojama tankinto žvyro pagrindas autotransporto judėjimui
 - ▲ Pagrindinis jėgimas į pastatą
 - ↔ Projektuojamas įvažiavimas į sklypą. (≥3,5 m)
 - P Projektuojama automobilio stovėjimo vieta (2,5x5,1 m)

PAGRINDINIAI RODIKLIAI		
Pavadinimas	Rodiklis	Mato vnt.
SKLYPO RODIKLIAI		
Sklypo plotas	74 714	m ²
Sklypo užstatymo intensyvumas	1,55	%
Sklypo užstatymo tankumas	1,59	%
Bendras plotas	1154,50	m ²
Pastato užstatymo plotas	1188,9	m ²
Sandėliavimo plotas	1154,50	m ²
Pastato tūris	7367,6	m ³
Aukštų skaičius	1	vnt.
Pastato aukštis	7,70	m
Aikštelės užstatymo plotas	198,5	m ²


- PASTABOS:**
- Sklypo plane matmenys nurodyti metrais (m).
 - Inžinieriniai tinklai einantys per sklypą priklauso savininkui. Inžinierinių tinklų perkėlimas nenumatomas.
 - Projektuojamas pastatas atvažduojamas pirmo aukšto planu. Atstumai nuo pastato iki sklypo ribos matuojami nuo stogo karnizo krašto. Koordinatės rodo sklypo kampus ir ašį susikirtimo vietą.
 - Vadovaujantis STR 2.06.04:2014 „Gatvės ir vietinės reikšmės keliai“ sklype numatytas atinkamas automobilių stovėjimo vietų skaičius. Šiuo atveju automobilių stovėjimo vietų skaičius kitos (ūkio) paskirties pastatui įrengiamas pagal užsakovo poreikį, sklype įrengiamos 5 automobilių stovėjimo vietos ant kieto pagrindo grindinio.
 - Želdynai turi užimti ne mažiau kaip 25% žemės sklypo ploto. Aplink pastatą projektuojama 500 mm pločio nuogrinda ir aikštelė greta pastato, o likęs plotas apželdinamas veja.
 - Projektas atitinka statybos techninius reglamentus bei ekologinius, higieninius bei priešgaisrinius reikalavimus.

Atestato Nr.		MB "Statybinis aukštis"		OBJEKTAS: Kitos (ūkio) paskirties pastato (daržovių saugyklos) Eglynlaukio g. 1 Gašaučių k., Gašaučių sen., Joniškio r. sav. projektiniai pasiūlymai. Kadastrinis sklypo nr.: 4724/0002:85 Gašaučių. k.v.		
		J.A.k. 305342078, Tiltžės g. 170-333, LT-76296 Šiauliai Mob. tel.: 8 601 88978				
35973	PV	D. Vozbutė	2023	SKLYPO PLANAS M 1:500	Laida	
A2136	SP PDV	K. Murauskas	2023		0	
LT	Užsakovas (statytojas): ŽUK "Jakiškiai"		23056-01-PP-SP.B-02		Lapas	
					2	7

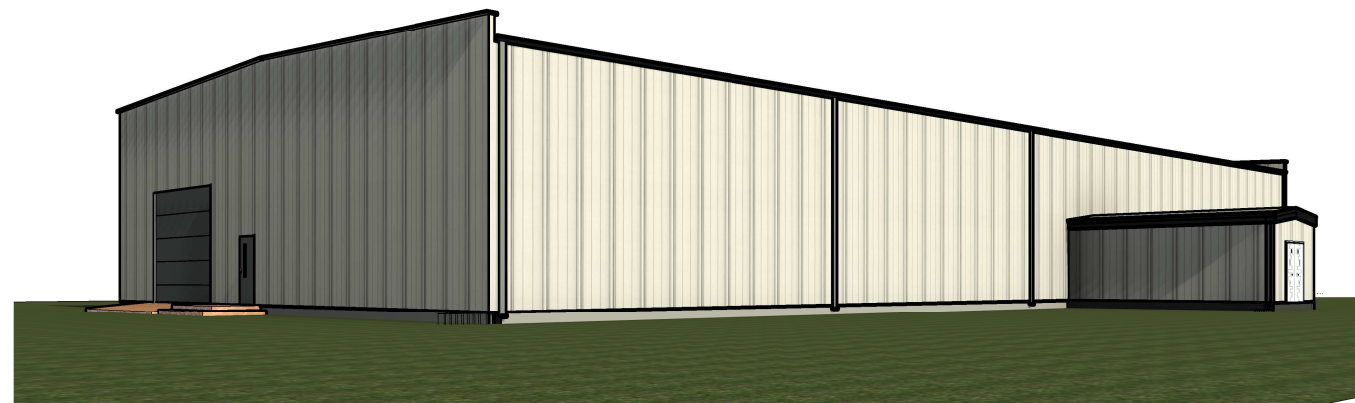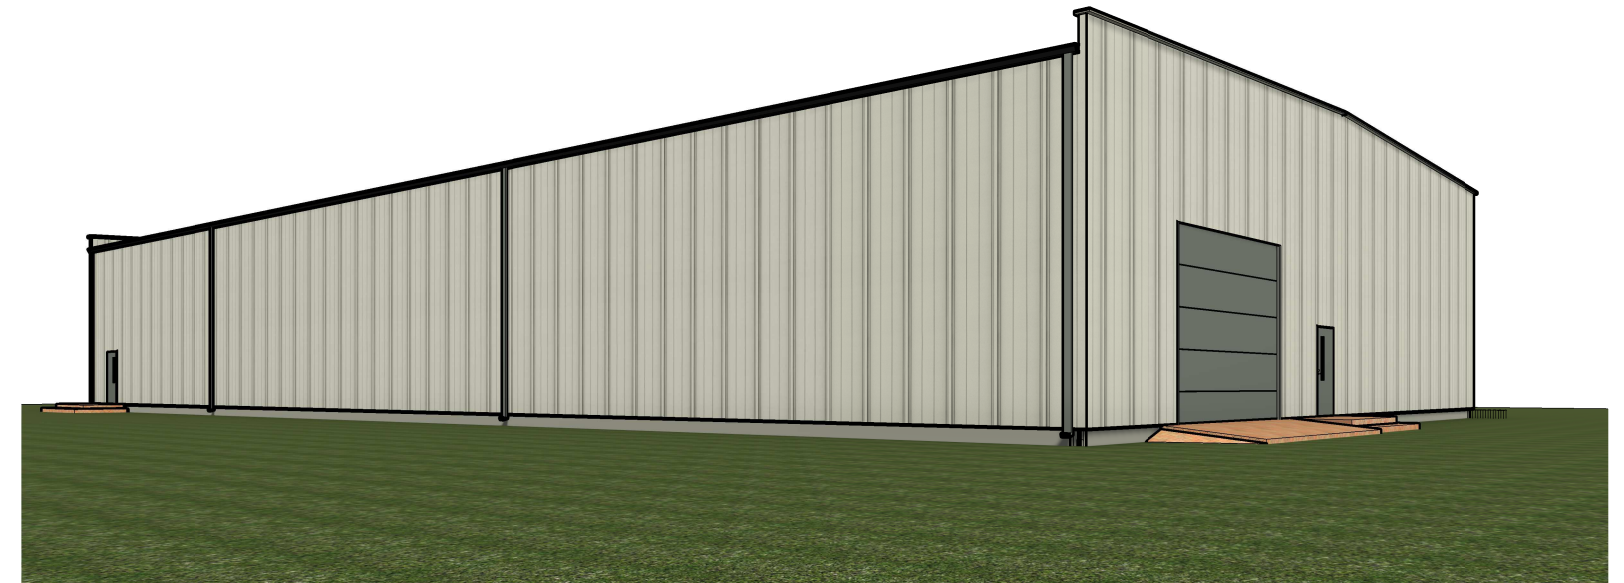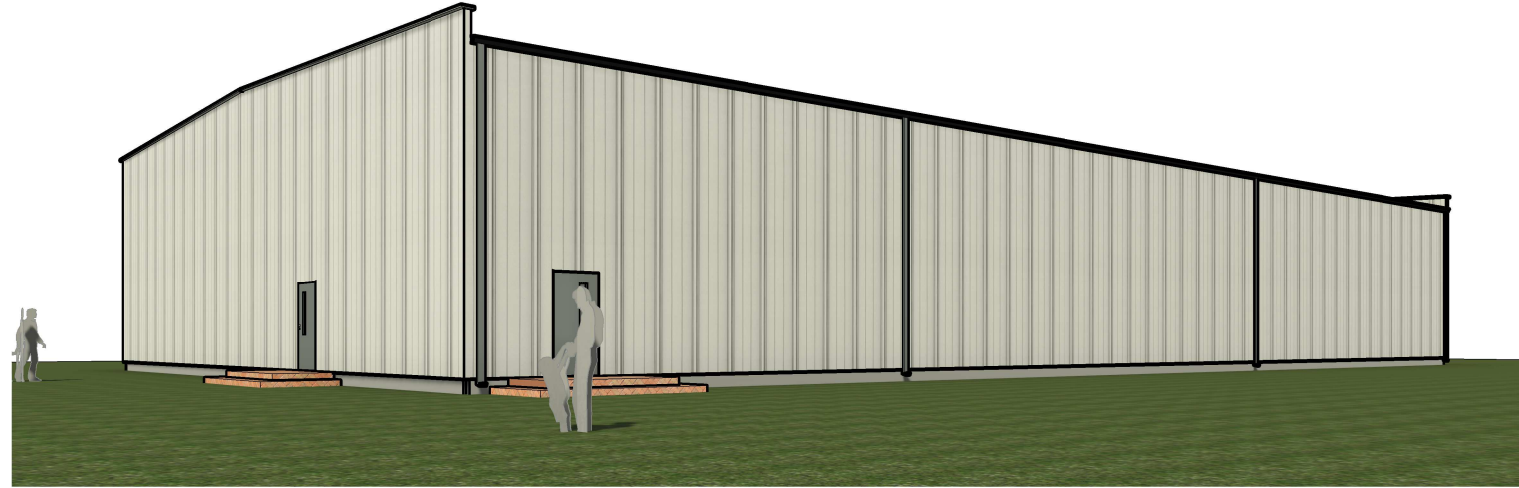

Atestato Nr.	 MB „Statybinis aukštis“ Juridinio asmens kodas 305342078, Tilžės g. 170-333, LT-76296 Šiauliai, Tel. 8 601 88978, vozbutedaiva@gmail.com;	OBJEKTAS: Kitos (ūkio) paskirties pastato (daržovių saugyklos), Eglynlaukio g. 1, Gataučių k., Gataučių sen., Joniškio r. sav., projektiniai pasiūlymai Kadastrinis nr. 4724/0002:85 Gataučių k.v.				
		35973	PV	D. Vozbutė	2023	3D VIZUALIZACIJOS
A2136	SA PDV	K. Murauskas	2023			
	UŽSAKOVAS:			ŽYMUO:	LAPAS	LAPŲ
LT	ŽŪK "Jakiškiai"			23056-01-PP-SA.B-03	3	7

PIRMO AUKŠTO PLANAS, M 1 : 200

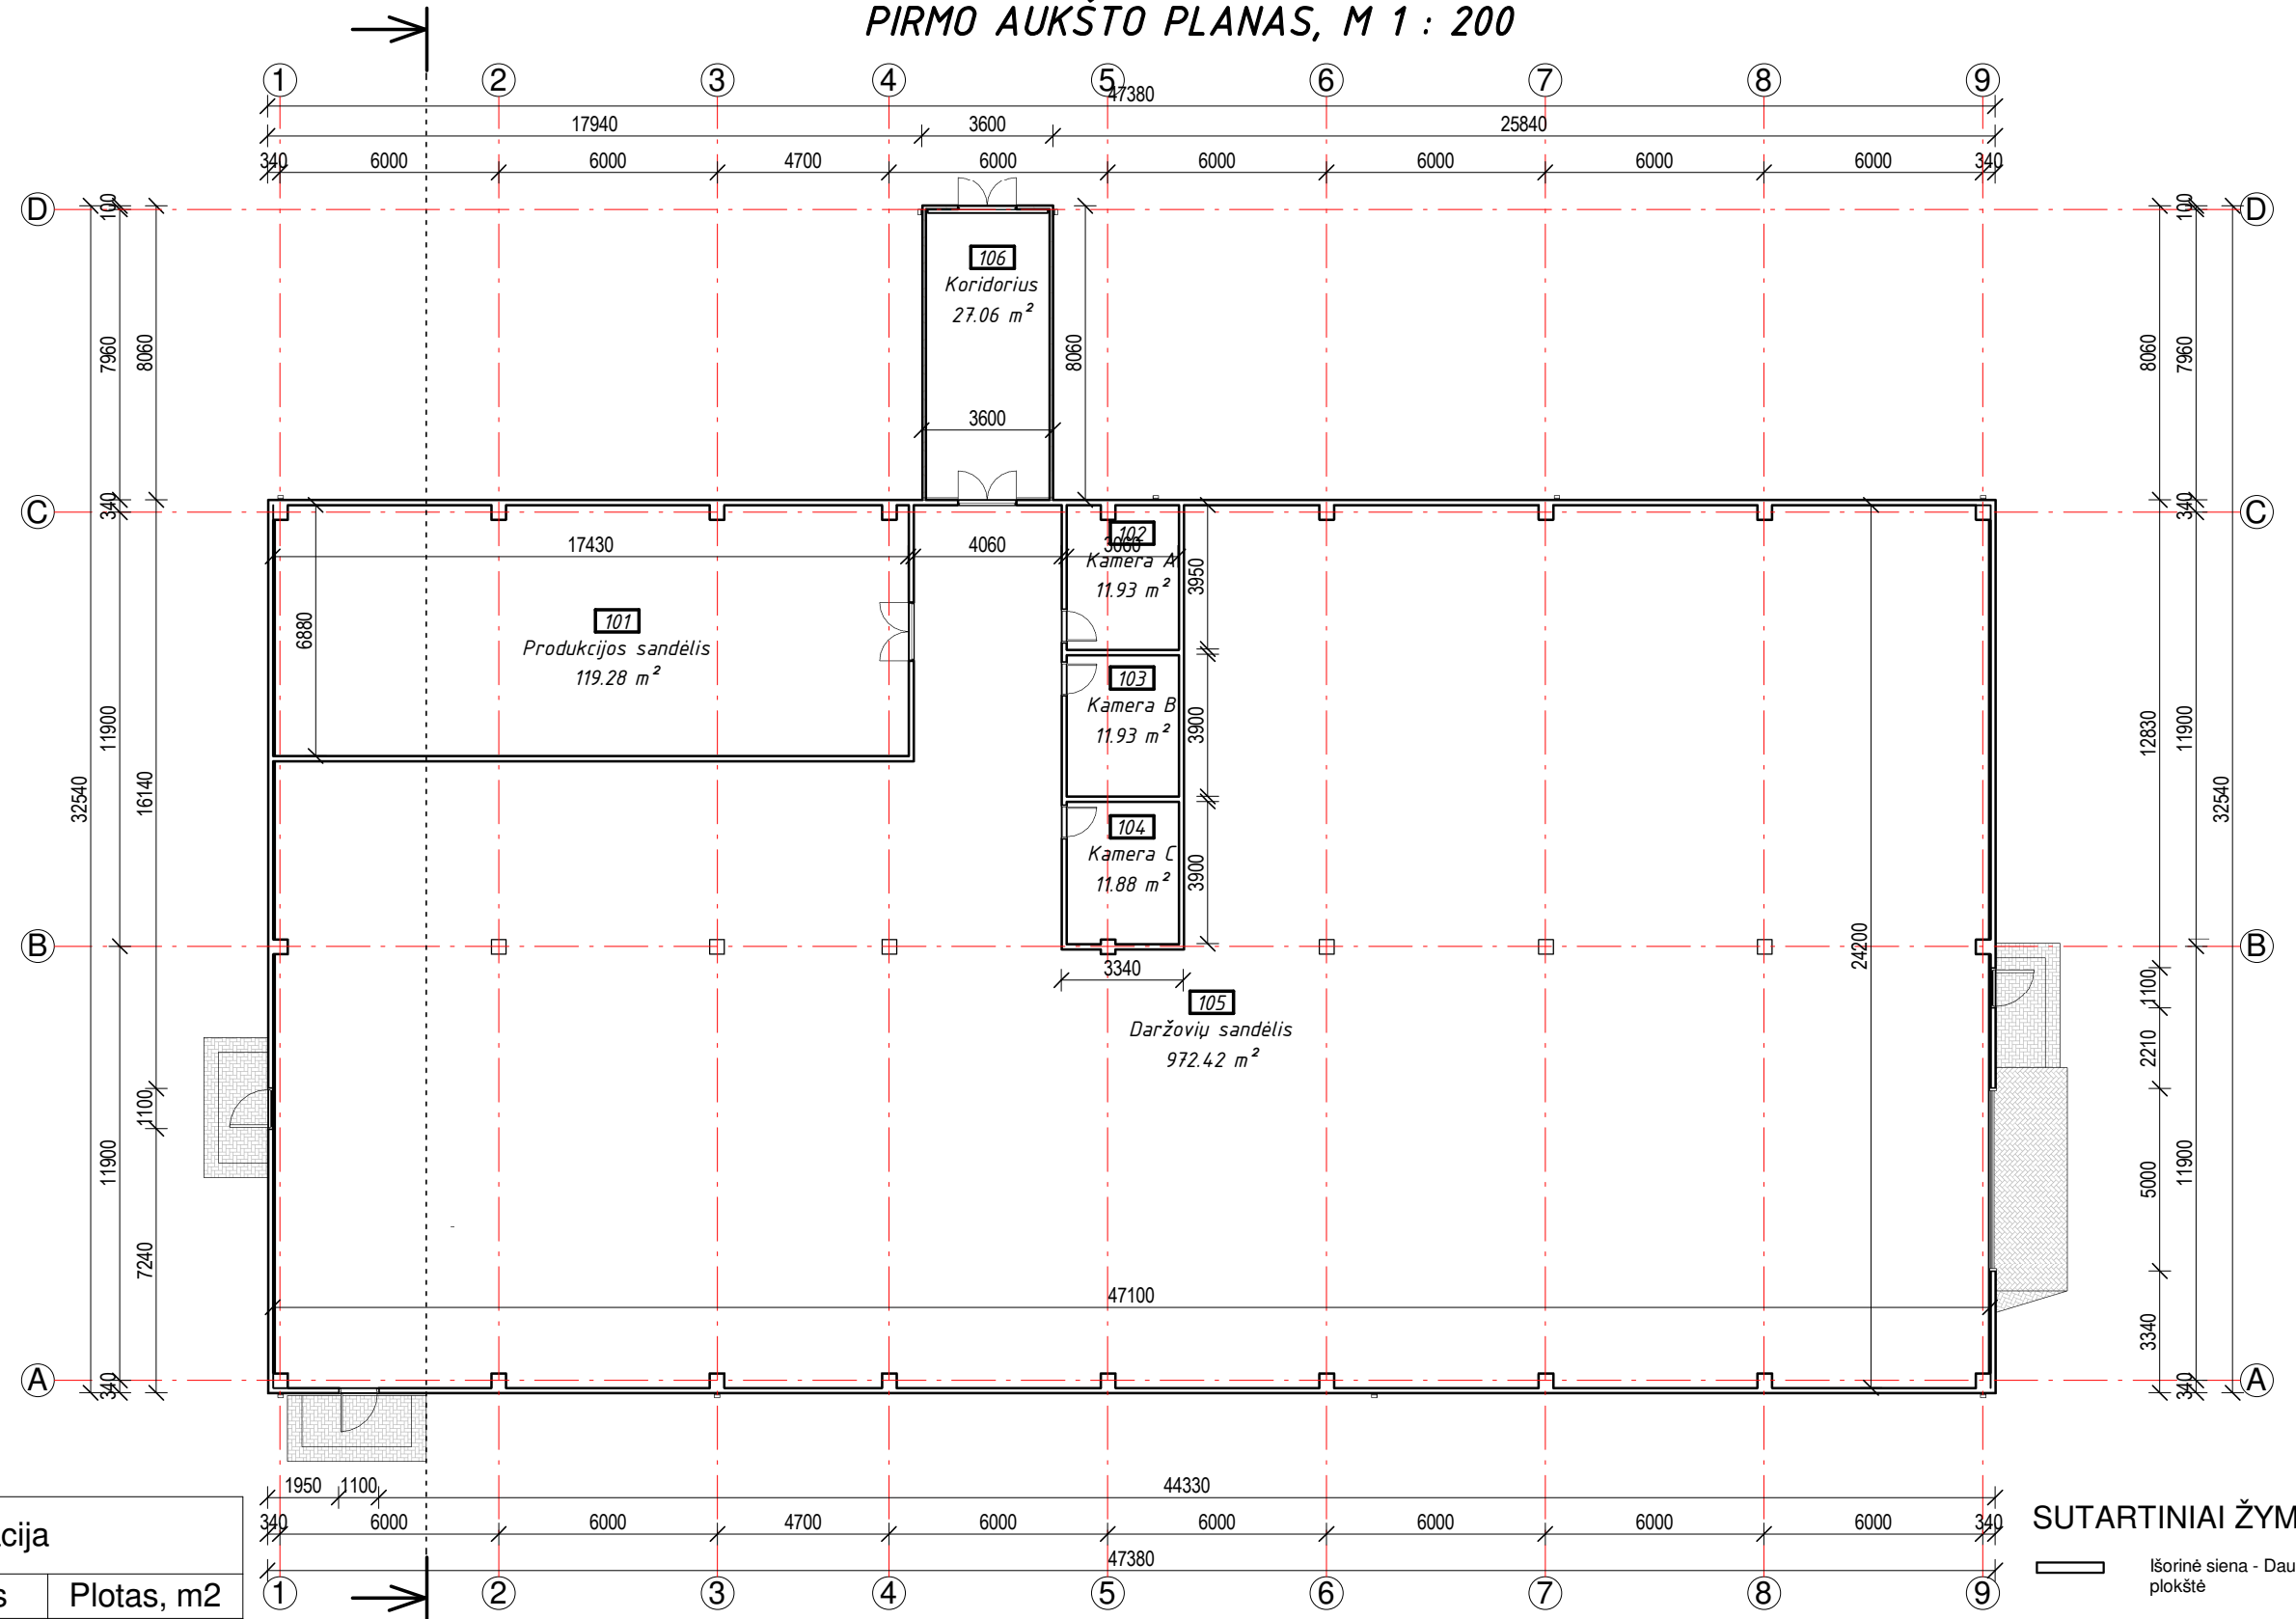

Patalpų eksplikacija		
Patalpos nr.	Pavadinimas	Plotas, m ²
101	Produkcijos sandėlis	119.28 m ²
104	Kamera C	11.88 m ²
102	Kamera A	11.93 m ²
103	Kamera B	11.93 m ²
105	Daržovių sandėlis	972.42 m ²
106	Koridorius	27.06 m ²
Viso: 6		1154.50 m ²


PASTABOS:
 1. Matmenys nurodyti milimetru tikslumu (mm). Visus matmenis, kiekus ir dydžius tikslinti vietoje.
 2. Vidaus apdailą, spalvinius sprendimus pasirenka/keičia užsakovas.
 3. Visi gaminiai turi būti padengti atmosferos poveikiui atspariomis dangomis. Statyboje leidžiama naudoti tik tuos gaminius, kurie turi CE ženklą.
 4. Išorės apdailos spalvinius sprendimus bei vartų išvaizdą, medžiagiškumą pasirenka/keičia užsakovas. Prieš užsakant vartus ir langus, būtina tikslinti įvykdytų angų išmatavimus

SUTARTINIAI ŽYMĖJIMAI:

- Išorinė siena - Daugiasluksnė plokštė
- Vidinė siena - Daugiasluksnė plokštė

Atestato Nr.		MB „Statybinis aukštis“ Juridinio asmens kodas 305342078, Tilžės g. 170-333, LT-76296 Šiauliai, Tel. 8 601 88978, vozbutedaiva@gmail.com;	OBJEKTAS: Kitos (ūkio) paskirties pastato (daržovių saugyklos), Eglynlaukio g. 1, Gataučių k., Gataučių sen., Joniškio r. sav., projektiniai pasiūlymai Kadastrinis nr. 4724/0002:85 Gataučių k.v.
35973	PV	D. Vozbutė	2023
A2136	SA PDV	K. Murauskas	2023
LT	UŽSAKOVAS:	ŽŪK "Jakiškiai"	ŽYMUO: 23056-01-PP-SA.B-04
			LAIDA 0
			LAPAS 4
			LAPŲ 7

STOGO PLANAS, M 1 : 200

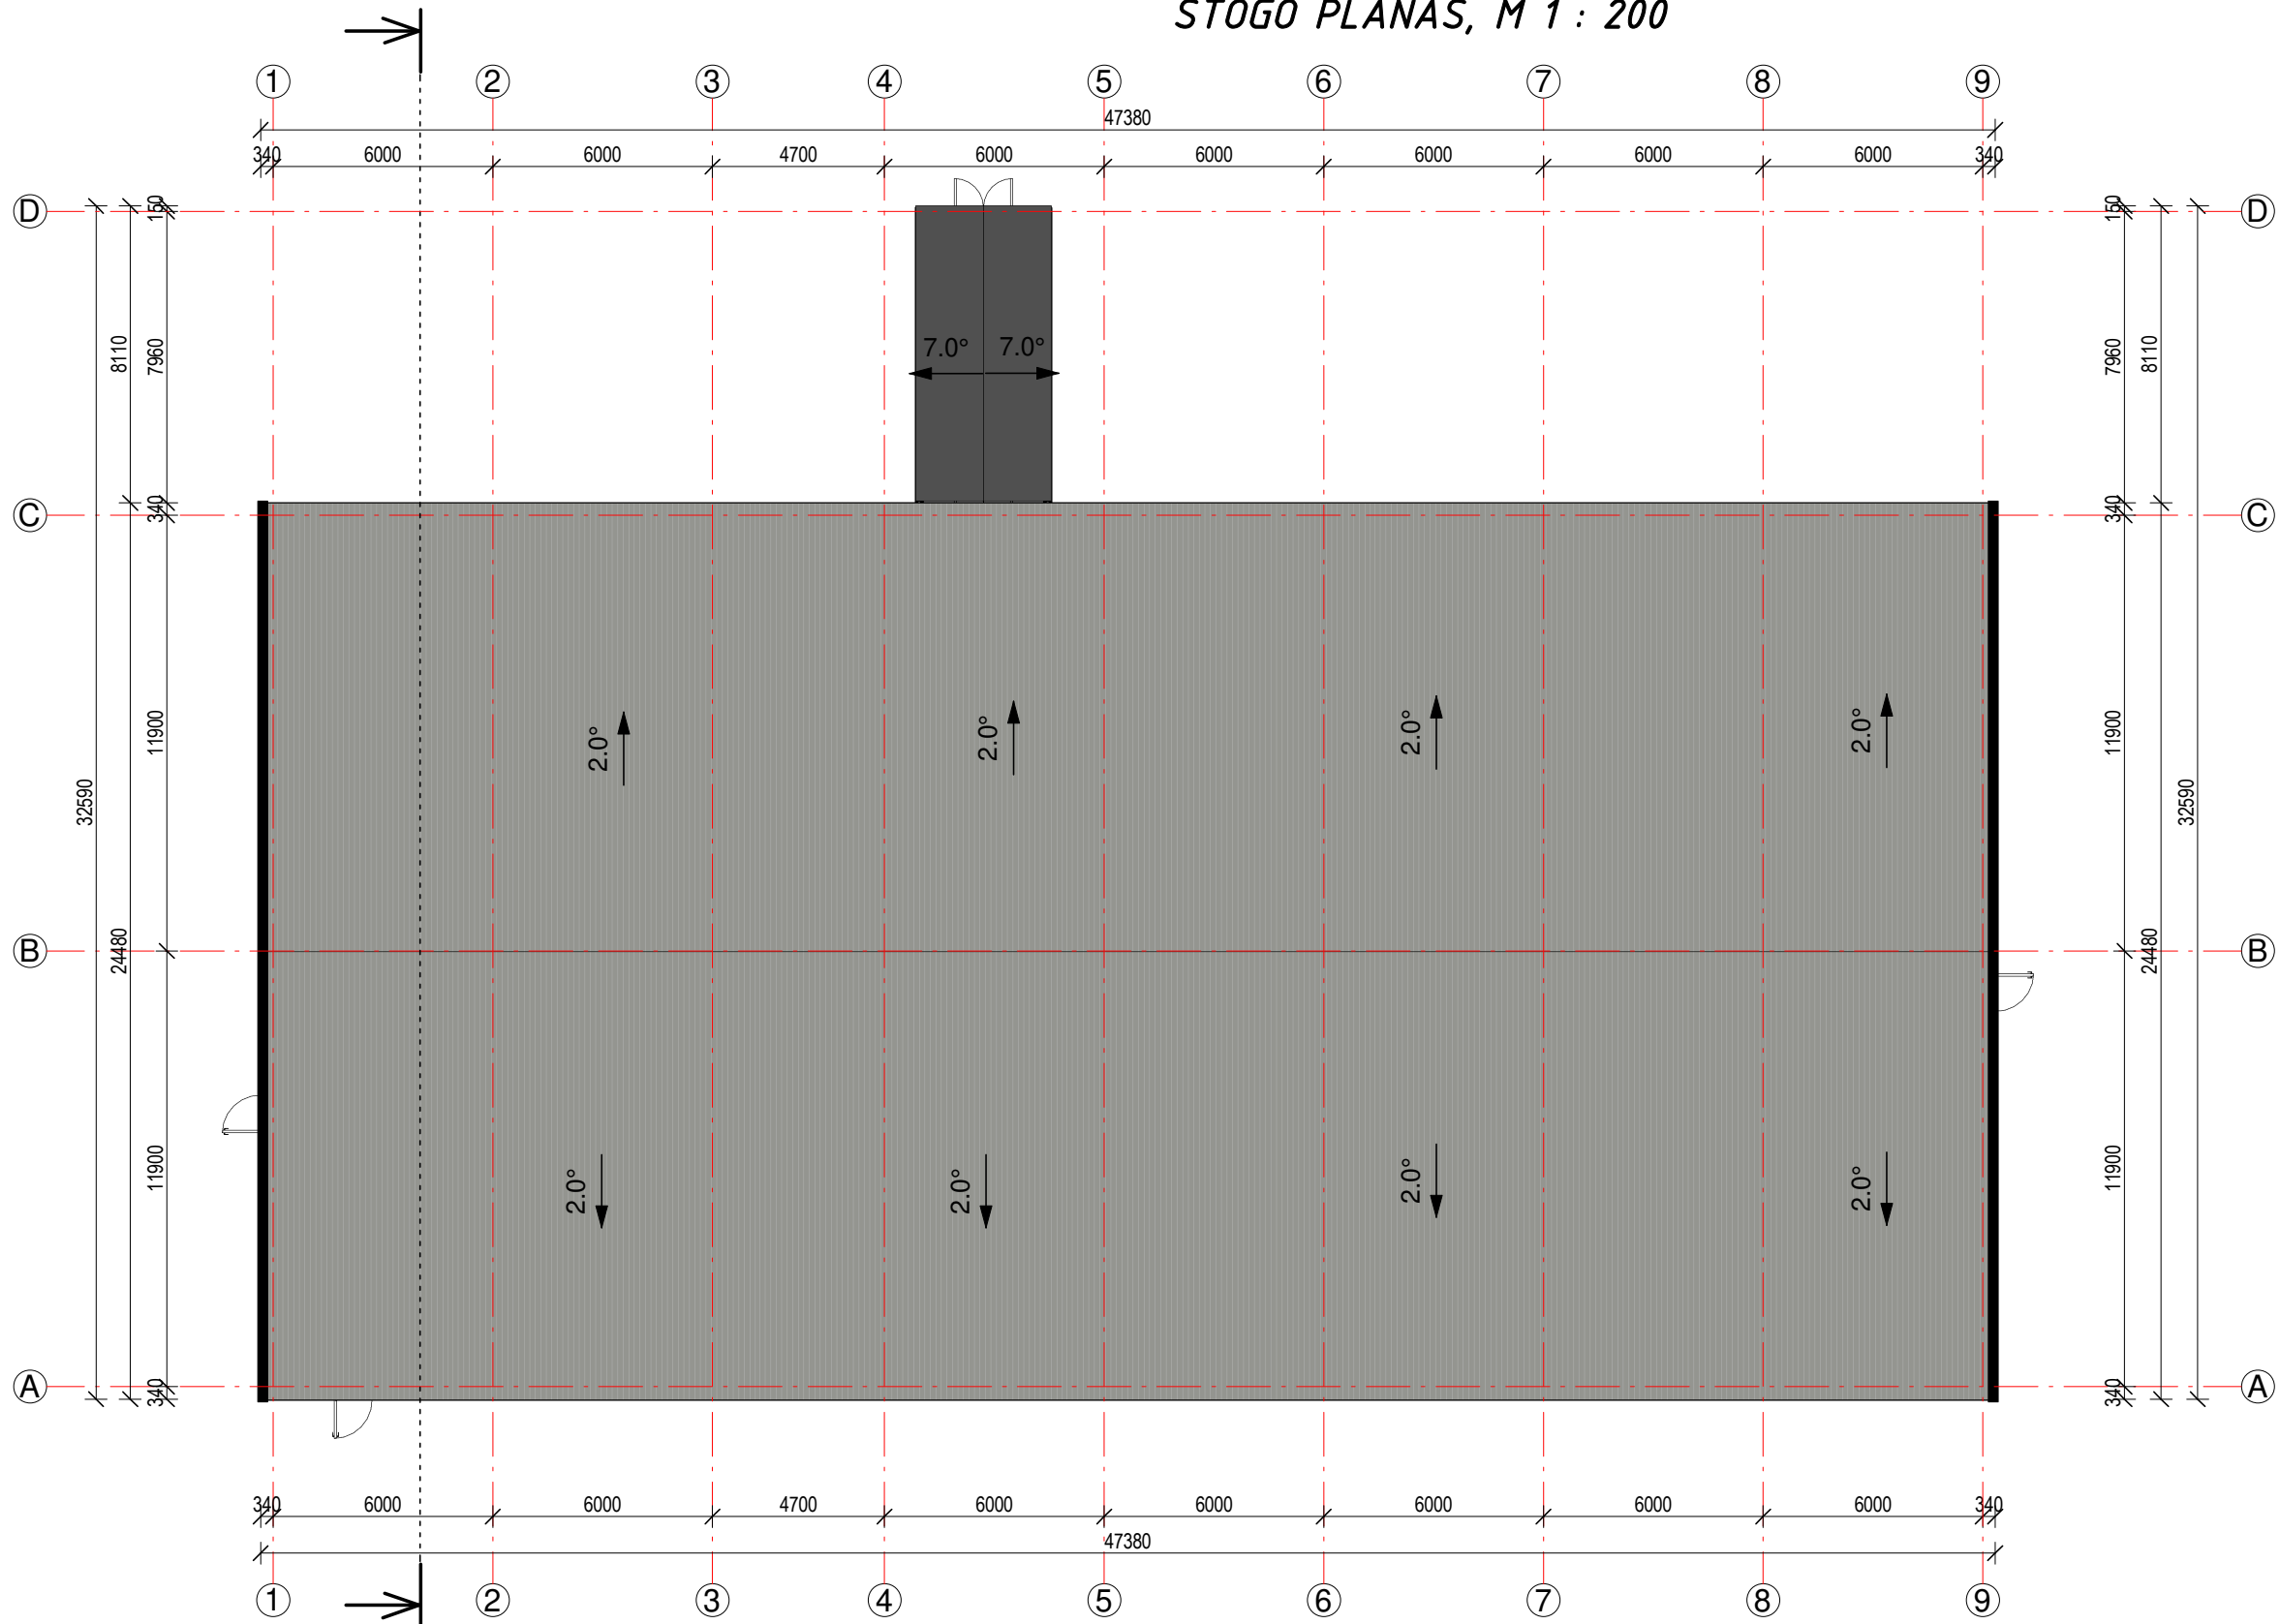

- PASTABOS:**
1. Matmenys nurodyti milimetru tikslumu (mm). Visus matmenis, kiekius ir dydžius tikslinti vietoje.
 2. Stogo danga - Trapecinės skardos lakštai.
 3. Stogo plotas ~ 1153 m².
 4. Projektuojamas stogo nuolydis 2°;7°.
 5. Lietaus nuvedimo sistema išorinė (192/150 mm) Lietaus surinkimo latakai, lietvamzdžiai iš cinkuotos skardos.
 6. Stogo danga ir lietaus nuvedimo sistema įrengiama pagal gamintojų pateiktą technologiją, taisykles ir rekomendacijas.
 7. Nurodytos konkrečios firmos ir gaminiai gali būti pakeisti analogiškais kitos firmos gaminiais.

Sutartiniai žymėjimai:





Stogo danga - Trapecinės skardos lakštai (T55)

Atestato Nr.	35973	PV	D. Vozbutė	2023	MB „Statybinis aukštis“ Juridinio asmens kodas 305342078, Tilžės g. 170-333, LT-76296 Šiauliai, Tel. 8 601 88978, vozbutedaiva@gmail.com;	OBJEKTAS:			
						Kitos (ūkio) paskirties pastato (daržovių saugyklos), Eglynlaukio g. 1, Gataučių k., Gataučių sen., Joniško r. sav., projektiniai pasiūlymai Kadastrinis nr. 4724/0002:85 Gataučių k.v.			
	A2136	SA PDV	K. Murauskas	2023		STOGO PLANAS M 1.100			
						UŽSAKOVAS:	ŽYMUO:	LAPAS	LAPŲ
LT			ŽŪK "Jakiškiai"			23056-01-PP-SA.B-05		5	7

LAIDA
0


SUTARTINIAI ŽYMĖJIMAI:

-  Išorinė siena - Daugiasluoksnės plokštės
-  Stogo danga - Trapecinės skardos lakštai (T55)


PASTABOS:

1. Matmenys nurodyti milimetru tikslumu (mm). Visus matmenis, kiekius ir dydžius tikslinti vietoje.
2. Nurodytos konkrečios firmos medžiagos ir gaminiai gali būti pakeisti analogiškais kitos firmos gaminiiais


FASADAS 1-9, M 1 : 200

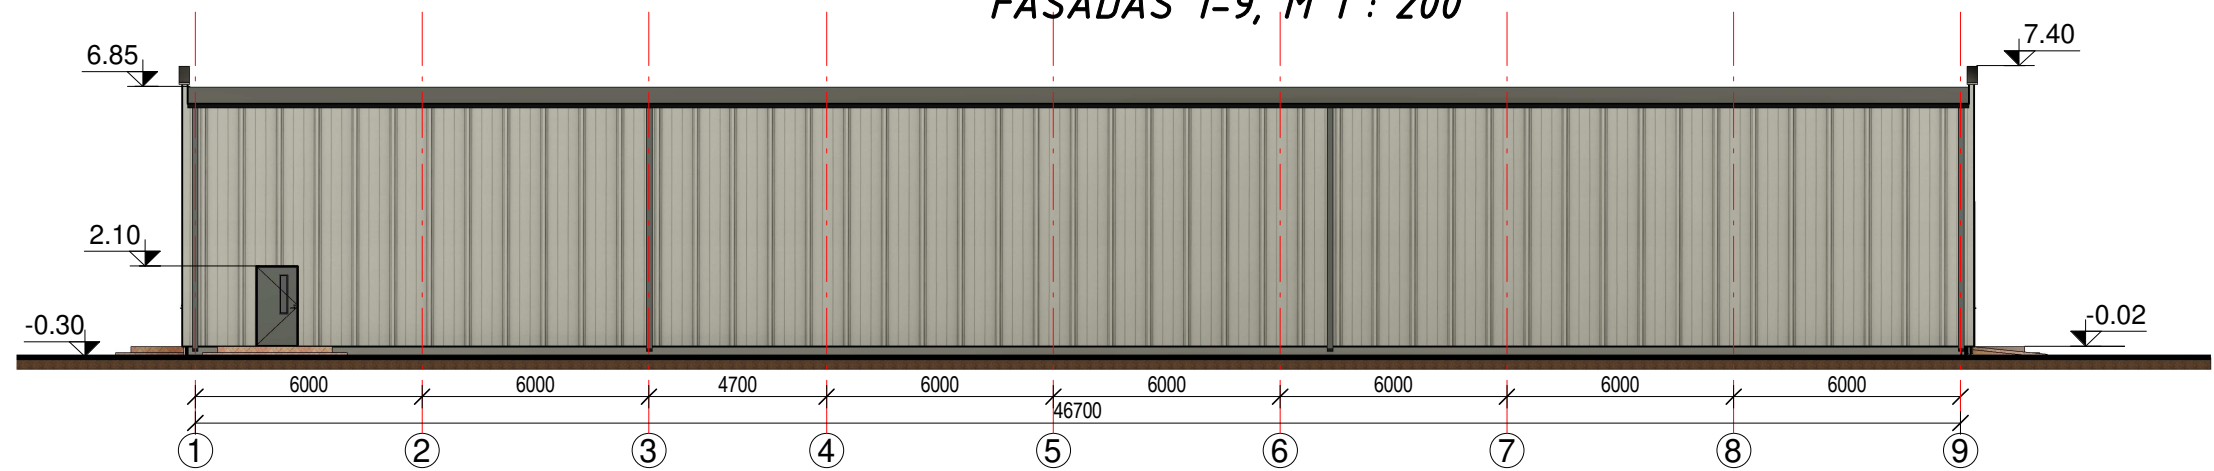


FASADAS A -D, M 1 : 200

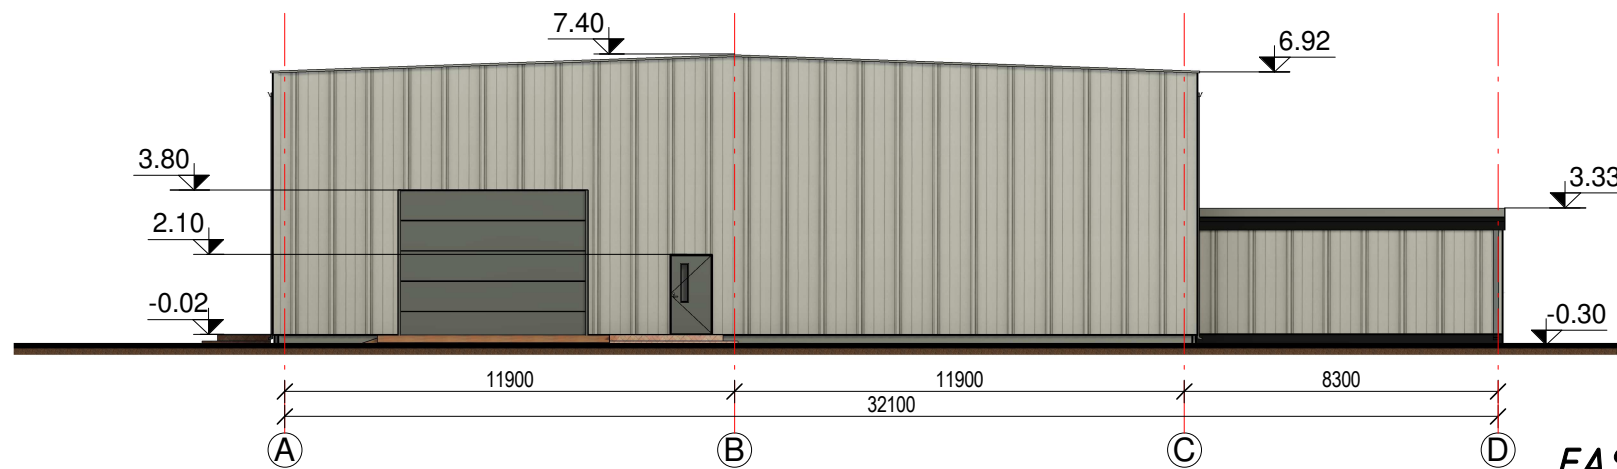


FASADAS 9-1, M 1 : 200

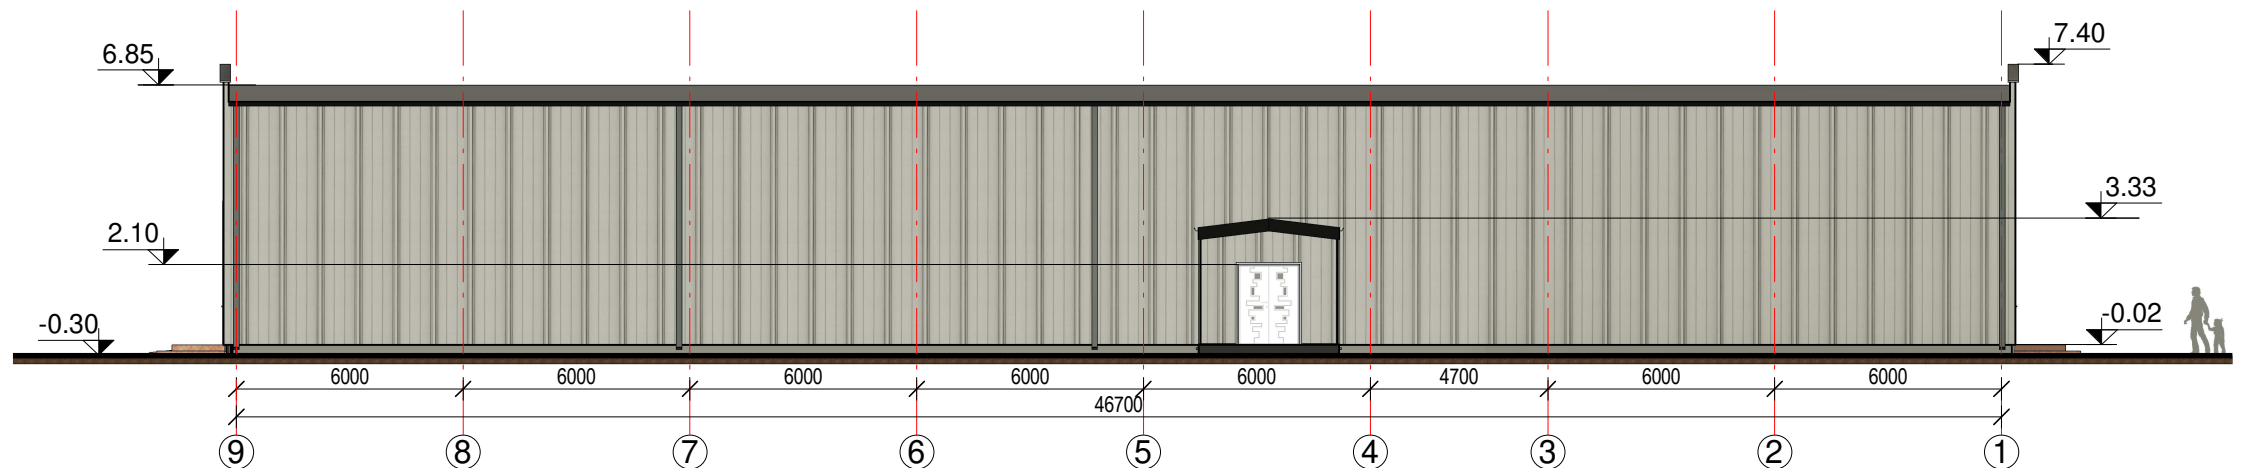



FASADAS D -A, M 1 : 200

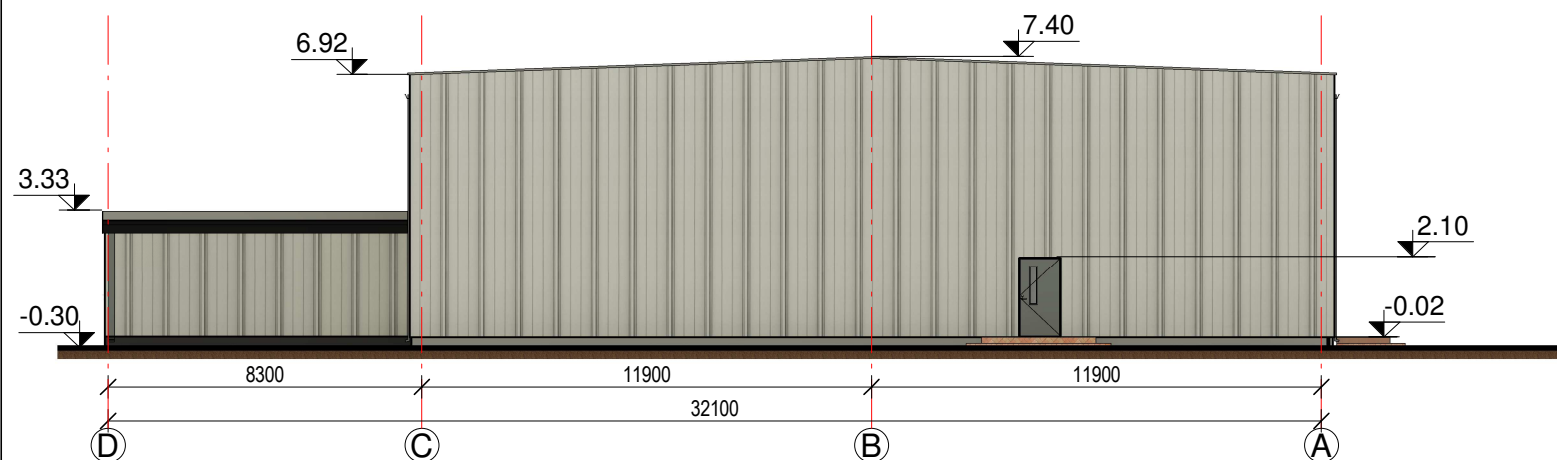

Atestato Nr.		MB „Statybinis aukštis“ Juridinio asmens kodas 305342078, Tilžės g. 170-333, LT -76296 Šiauliai, Tel. 8 601 88978, vozbutedaiva@gmail.com;			OBJEKTAS: Kitos (ūkio) paskirties pastato (daržovių saugyklos), Eglėnlaukio g. 1, Gataučių k., Gataučių sen., Joniškio r. sav., projektiniai pasiūlymai Kadastrinis nr. 4724/0002:85 Gataučių k.v.		
		35973	PV	D. Vozbutė	2023	FASADAI M 1 200	LAIDA
A2136	SA PDV	K. Murauskas	2023		0		
LT	UŽSAKOVAS: ŽŪK "Jakiškiai"			ŽYMUO: 23056-01-PP-SA.B-06		LAPAS	LAPŲ
						6	7

PJŪVIS 1-1, M 1 : 100

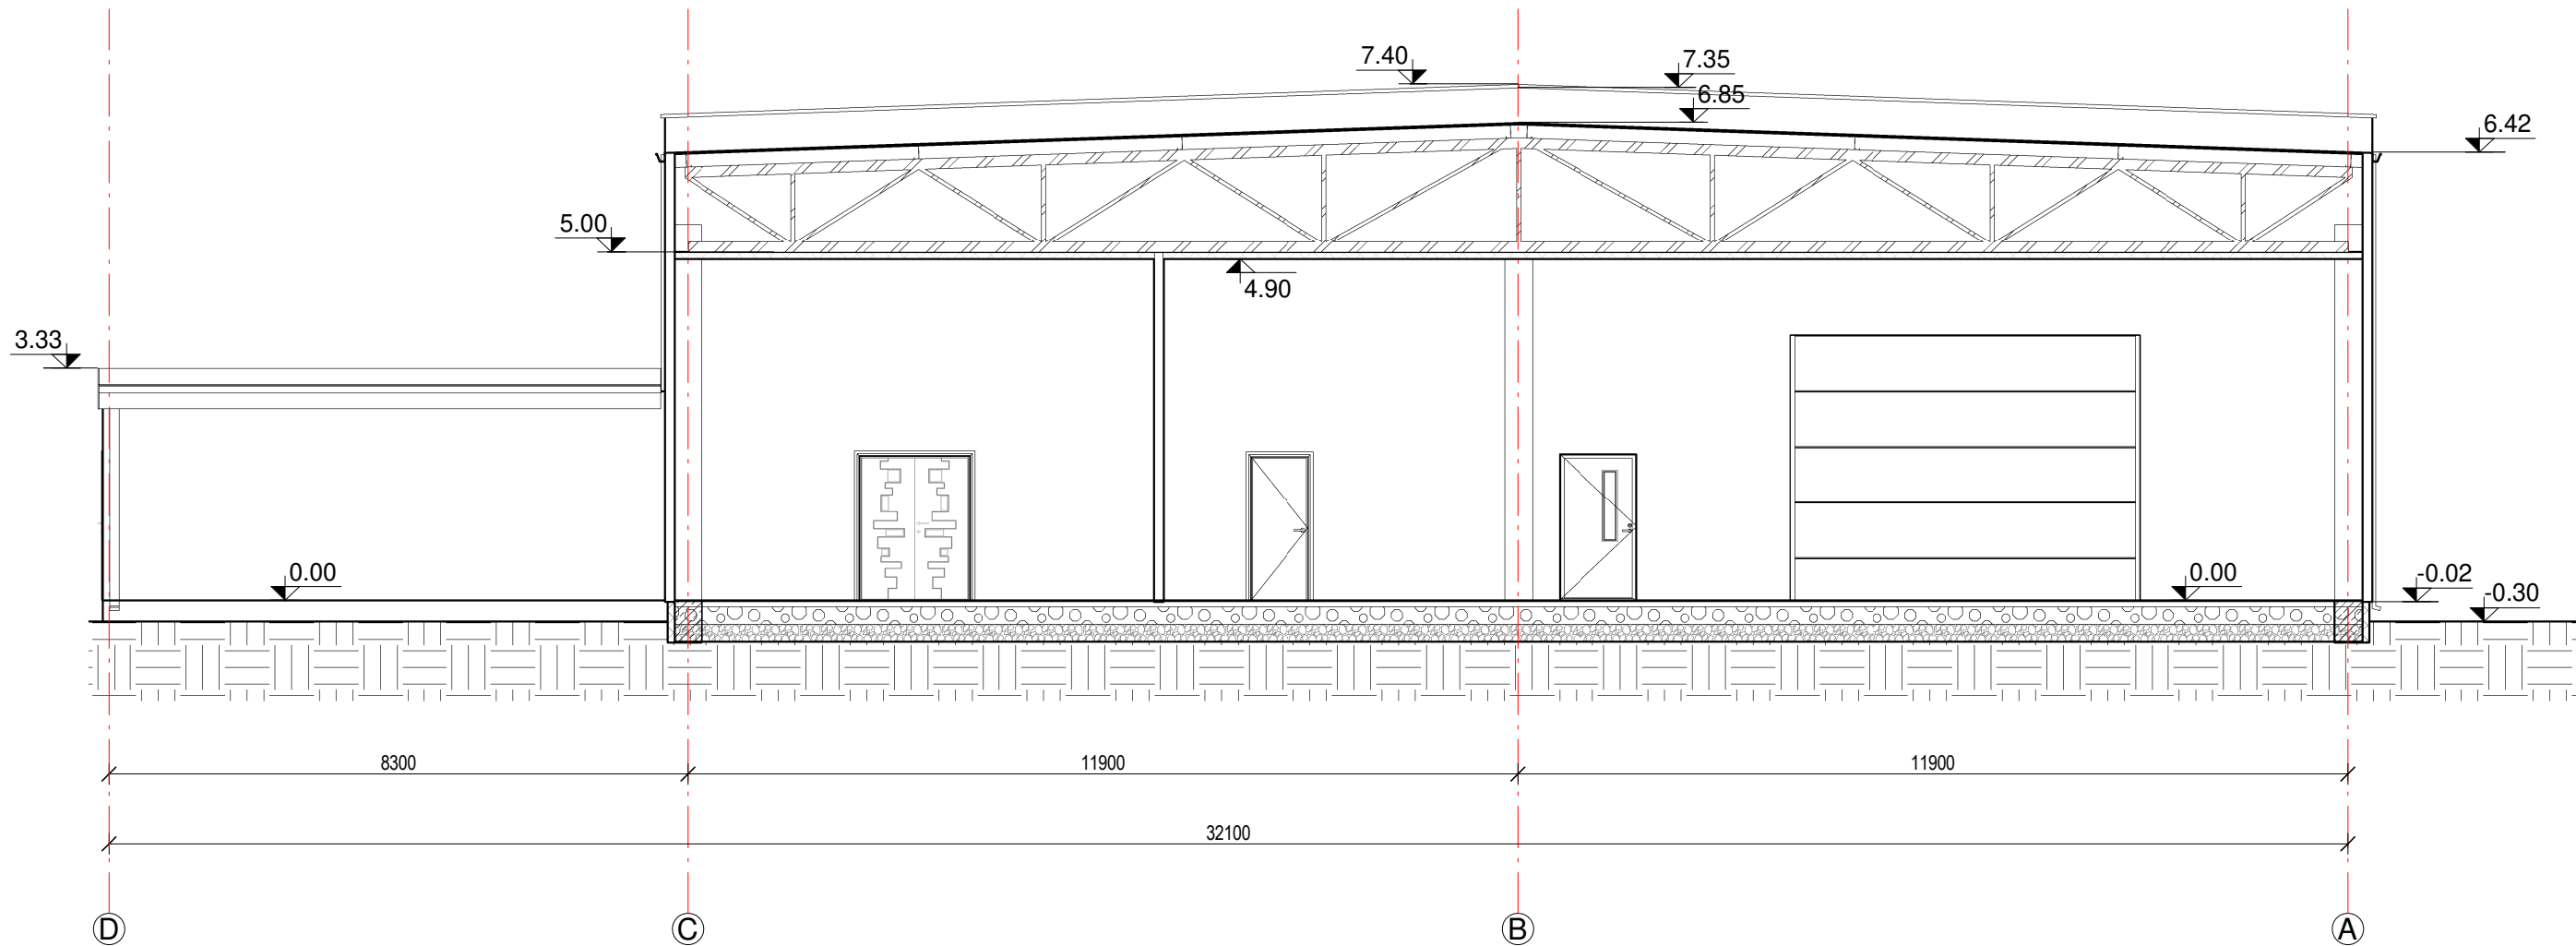

Atestato Nr.	 MB „Statybinis aukštis“ Juridinio asmens kodas 305342078, Tilžės g. 170-333, LT-76296 Šiauliai, Tel. 8 601 88978, vozbutedaiva@gmail.com;	OBJEKTAS: Kitos (ūkio) paskirties pastato (daržovių saugyklos), Eglynlaukio g. 1, Gataučių k., Gataučių sen., Joniškio r. sav., projektiniai pasiūlymai Kadastrinis nr. 4724/0002:85 Gataučių k.v.				
		35973	PV	D. Vozbutė	2023	
A2136	SA PDV	K. Murauskas	2023	PJŪVIS 1-1 M1 100		
	UŽSAKOVAS:			ŽYMUO:	LAPAS	LAPŲ
LT	ŽŪK "Jakiškiai"			23056-01-PP-SA.B-07	7	7