



Projekto Nr.	2203
Projekto pavadinimas	POILSIO PASKIRTIES PASTATO (7.13) BEBRUSŲ G. 28D, AŽUOŽERIŲ K., INTURKĖS SEN., MOLĖTŲ RAJ. SAV. (SKLYPO KAD. NR. 6247/0001:755), STATYBOS PROJEKTAS
Projekto etapas	PROJEKTINIAI PASIŪLYMAI (PP)
Statinys	VASARNAMIS
Statinio adresas (statybos vieta)	BEBRUSŲ G. 28D
Statybos rūšis	NAUJA STATYBA
Naudojimo paskirtis	POILSIO PASKIRTIES PASTATAI (7.13)
Kategorija	NEYPATINGAS STATINYS
Statytojas	A.M. A.M.
Projekto dalis	PP (PROJEKTINIAI PASIŪLYMAI)

Įmonė	Pareigos	Vardas, pavardė	Atestato Nr.	Parašas
MB 501 architects	Direktorius	Martynas Norvila		
	Statinio projekto vadovas	Kęstutis Kasperavičius	A 1425	
	Statinio projekto dalies vadovas	Kęstutis Kasperavičius	A 1425	
	Statytojas (Tvirtinu)	M.S. R.S.		

Projekto Nr.: 2203

Projekto pavadinimas:

POILSIO PASKIRTIES PASTATO (7.13) BEBRUSŲ G. 28D, AŽUOŽERIŲ K., INTURKĖS SEN., MOLĖTŲ RAJ. SAV. (SKLYPO KAD. NR. 6247/0001:755), STATYBOS PROJEKTAS

Objektas: VASARNAMIS

PROJEKTINIŲ PASIŪLYMŲ BYLOS TEKSTINIŲ DOKUMENTŲ ŽINIARAŠTIS

Dokumento žymuo	Lapų sk.	Laida	Dokumento pavadinimas	Pastabos
	-	0	Titulinis	
2203-PP-SA-DSŽ	-	0	Dokumentų sudėties žiniaraštis	
2203-PP-SA-BSR	-	0	Bendrieji statinio rodikliai	
2203-PP-SA-AR	-	0	Aiškinamasis raštas	
2203-PP-SA-PPU	-	0	Projektinių pasiūlymų rengimo užduotis	

PROJEKTINIŲ PASIŪLYMŲ BYLOS BRĖŽINIAI

Dokumento žymuo	Lapų sk.	Laida	Dokumento pavadinimas	Pastabos
2203-PP-SA-01	-	0	Sklypo sutvarkymo planas	
2203-PP-SA-02	-	0	Namo planas	
2203-PP-SA-03	-	0	Namo stogo planas	
2203-PP-SA-04	-	0	Namo fasadai tarp ašių 1-7, G-A	
2203-PP-SA-05	-	0	Namo fasadai tarp ašių 7-1, A-G	
2203-PP-SA-06	-	0	Namo pjūviai A1-A1; B1-B1;	
2203-PP-SA-07	-	0	Pirties planai	
2203-PP-SA-08	-	0	Pirties pjūvis C1-C1	
2203-PP-SA-09	-	0	Vizualizacija	
2203-PP-SA-10	-	0	Vizualizacija	
2203-PP-SA-11	-	0	Vizualizacija	
2203-PP-SA-12	-	0	Vizualizacija	

2203-PP-SA-DSŽ	Lapas	Viso	Laida
	1	1	0

POILSIO PASKIRTIES PASTATO (7.13) BEBRUSŲ G. 28D, AŽUOŽERIŲ K., INTURKĖS SEN., MOLĖTŲ RAJ. SAV. (SKLYPO KAD. NR. 6247/0001:755), STATYBOS PROJEKTAS

PROJEKTINIAI PASIŪLYMAI

BENDRIEJI STATINIO RODIKLIAI

PAVADINIMAS	MATO VIENETAS	KIEKIS
SKLYPAS		
Sklypo plotas	m ²	4864
Sklypo užstatymo tankumas	%	6
Sklypo užstatymo intensyvumas		0,04
PASTATAS		
Bendrasis plotas	m ²	206,20
Užstatymo plotas	m ²	287,40
Aukštų skaičius	vnt.	1
Pastato aukštis	m	4,60
Kambarių skaičius	vnt.	10

0	2022-02								
Laida	Data	Keitimo pavadinimas							
Atestato Nr.	STUDIJA 501 MB „501 architects“ Pamėnkalnio g. 28-2 Tel.+370 655 55 770 info@studija501.lt			Poilsio paskirties pastato (7.13) Bebrusų g. 28D, Ažuožerių k., Inturkės sen., Molėtų raj. sav. (Sklypo kad. nr. 6247/0001:755), statybos projektas					
A 1425	PV	K. Kasperavičius		Aiškinamasis raštas	Laida				
A 1425	PDV	K. Kasperavičius			0				
LT	Užsakovas: A.M. A.M.			2203-PP-SA-AR	<table><tr><td>Lapas</td><td>Lapų</td></tr><tr><td>1</td><td>4</td></tr></table>	Lapas	Lapų	1	4
Lapas	Lapų								
1	4								

POILSIO PASKIRTIES PASTATO (7.13) BEBRUSŲ G. 28D, AŽUOŽERIŲ K., INTURKĖS SEN., MOLĖTŲ RAJ. SAV. (SKLYPO KAD. NR. 6247/0001:755), STATYBOS PROJEKTAS

AIŠKINAMASIS RAŠTAS

Projektas parengtas remiantis:

- Specialiaisiais reikalavimais
- Parengta topografinė medžiaga.
- Parengtais inžineriniais – geologiniais tyrinėjimais.

1. Normatyviniai ir kiti dokumentai, kuriais vadovaujantis parengta ši projekto dalis

- LR statybos įstatymas žin., 1996 Nr. 32-788;
- Lietuvos Respublikos specialiųjų žemės naudojimo sąlygų įstatymas. Dokumento nr. XIII-2166
- STR 1.01.05:2007 Normatyviniai statybos techniniai dokumentai;
- STR 1.06.01:2016 „Statybos darbai. Statinio statybos priežiūra“
- STR 1.01.03:2017 „Statinių klasifikavimas“
- STR 1.01.08:2002 Statinio statybos rūšys;
- STR 1.04.04:2017 „Statinio projektavimas, projekto ekspertizė“
- STR 2.01.07:2003 Pastatų vidaus ir išorės aplinkos apsauga nuo triukšmo;
- STR 2.01.02:2016 Pastatų Energetinio naudingumo projektavimas;
- STR 1.05.01:2017 Statybą leidžiantys dokumentai. Statybos užbaigimas. Statybos sustabdymas. Savavališkos statybos padarinių šalinimas. Statybos pagal neteisėtai išduotą statybą leidžiantį dokumentą padarinių šalinimas“;
- Dėl statybos techninio reglamento STR 1.12.06:2002 "Statinio naudojimo paskirtis ir gyvavimo trukmė"
- STR 2.01.01(1):2005 Esminiai statinio reikalavimai. Mechaninis atsparumas ir pastovumas;
- STR 2.01.01(2):1999 Esminiai statinio reikalavimai. Gaisrinė sauga;
- STR 2.01.01(3):1999 Esminiai statinio reikalavimai. Higiena, sveikata, aplinkos apsauga;
- STR 2.01.01(4):2008 Esminiai statinio reikalavimai. Naudojimo sauga;
- STR 2.01.01(6):2008 Esminis statinio reikalavimas. Energijos taupymas ir šilumos išsaugojimas;
- Gaisrinės saugos pagrindiniai reikalavimai. Dokumento nr. 1-338;
- LST 1516:2015 Statinio projektas. Bendrieji įforminimo reikalavimai;
- Lietuvos higienos norma HN 33:2011, Triukšmo ribiniai dydžiai gyvenamuosiuose ir visuomeninės paskirties pastatuose bei jų aplinkoje;

2. Pažintiniai duomenys

- Statybos pavadinimas: Poilsio paskirties pastato (7.13) Bebrusų g. 28D, Ažuožerių k., Inturkės sen., Molėtų raj. sav. (Sklypo kad. nr. 6247/0001:771), statybos projektas.
- Statytojas (užsakovas): M.S. R.S.
- Projektuotojas: Projektinius pasiūlymus parengė architektų biuras: MB „501 architects“. Projekto vadovas – Kęstutis Kasperavičius (kvalifikacijos atestatas A 1425); architektūrinės dalies vadovas – Kęstutis Kasperavičius (architekto kvalifikacijos atestatas A 1425)
- Projekto teritorija. Projektas rengiamas žemės sklype Bebrusų g. 28D, Ažuožerių k., Inturkės sen., Molėtų raj. sav. (Sklypo kad. nr. 6247/0001:755). Unikalus daikto numeris: 4400-5719-2595.
- Žemės sklypo panaudojimo būdas – rekreacinės teritorijos. Sklypas rytinėje ir vakarinėje pusėje ribojasi su suformuotais sklypais. Rytinėje pusėje su sklypu nr. 28Y, vakarinėje su nr. 28F.
- Pakrantėje privaloma užtikrinti galimybę lankytis žmonėms. Pagrindiniai apribojimai statinių statybai šioje rekreacinėje teritorijoje, patenkančioje į gamtinį karkasą: užstatymo tankumas

2203-PP-SA-AR	Lapas	Viso	Laida
	2	4	0

ne daugiau kaip 30 proc. ir pastatų aukštumas teritorijose, patenkančiose į vandens telkinių apsaugos zonos ribas, – iki 9 m.

3. Bendroji dalis

3.1. Bendrieji duomenys

Objektas	Vasarnamis
Adresas	Bebrusų g. 28D
Statytojas	A.M. A.M.
Sklypo kadastrinis nr.	6247/0001:755
Statybos darbų rūšis	Nauja statyba
Kategorija	Neypatingas statinys
Pagrindas projektavimui	Projektavimo užduotis

4. Šiame techniniame darbo projekte projektuojama

Poilsio paskirties pastatas - vasarnamis;

5. Esama būklė

- Sklypo reljefas: Sklypas peraukštėja nuo 162,71 m (ties šiaurine sklypo riba) iki 166,71 m (sklypo altitudė ties gatve), vakarų – rytų kryptimi sklypas peraukštėja nuo 169,5 m (vakarinėje dalyje) iki 165,24 (rytinėje dalyje). Sklype esama krūmynų ir pavienių medžių.
- Gretimas užstatymas: aplinkinio užstatymo nėra. Planuojamas aplinkinis užstatymas yra poilsio paskirties pastatai – vasarnamiai.

6. Klimatas

Statinio konstrukcijų mechaninio pastovumo ir patvarumo nustatymui, įvertinant jų naudojimo ribinę būklę, skaičiavimuose naudoti bendrieji duomenys:

Kategorija	Parametras
Skaičiuotina lauko oro temperatūra žiemą, °C	-23
Skaičiuotina lauko oro temperatūra vasarą °C	26.1
Vidutinė šildymo oro sezono temperatūra °C	0,2
Šildymo sezonas paromis	225
Entalpija žiemos periodu kJ/kg	-21,9
Entalpija vasaros periodu kJ/kg	53,2
Patalpų vidaus temperatūra °C	22
Vidutinis metinis kritulių kiekis, mm	664
Vėjo vietovės tipas	B (Miestų teritorijos, miškų masyvai ir kitos vietovės, kurios yra tolygiai užstatytos aukštesnėmis kaip 10 m kliūtimis)
Vėjo greičio pagrindinės atskaitinės reikšmės V _{ref,0} (m/s)	24 (I vėjo greičio rajonas)
Vyraujantys vėjai	P, PV, V, ŠV, Š
Santykinis drėgnumas	81
Sniego charakteristinė apkrova	1,6 kN/m ² (II sniego apkrovos regionas)

7. Pastato (patalpų) funkcinio ryšio ir zonavimo sprendiniai

2203-PP-SA-AR	Lapas	Viso	Laida
	3	4	0

- 7.1. Pastatas projektuojamas kaip kelių tūrių kompozicija. Kiekvienas tūris išsiskiria savo funkcija: pagrindiniame tūryje planuojama svetainės/valgomojo zona, kituose mažesniuose blokuose – miegamieji, svečių kambarys bei vonios kambariai;
- 7.2. Pastatas yra vieno aukšto;
- 7.3. Pagrindinis patekimas į pastatą vakariniame fasade. Papildomi patekimai projektuojami iš pietinės dalies.
- 7.4. Pastato vienas iš miegamųjų blokų turi 2 vaikų miegamuosius, šalia esančią vonią, antrasis svečių kambarį, miegamąjį su privačiu vonios kambariu. Antrame pastate planuojama priešpirtio zona, pirtis bei pagalbinės patalpos.

8. Pastato atitvarų elementų (sienų, pertvarų, stogo, grindų) tipai, medžiagos

8.1. Sienos

- 8.1.1. Laikančios sienos iš vietoje liejamo monolito;
- 8.1.2. Vidaus pertvaros projektuojamos silikatinių blokelių;
- 8.1.3. Pastato lauko sienų apdaila – betono plokštės ir medienos dailylentės; Vidaus apdaila tikslinama vėlesnėse projektavimo stadijose.

8.2. Stogas

- 8.2.1. Pastato stogai plokšti. Pirmo aukšto stogas eksploatuojamas, danga – terasinės lentos, antro aukšto stogas – neeksploatuojamas, prilydoma rulonine danga.

8.3. Grindys

- 8.3.1. Grindų apdaila tikslinama vėlesnėse projektavimo stadijose;
- 8.3.2. Terasos danga – terasinės lentos.

8.4. Lubos

- 8.4.1. Patalpų lubos numatomos iš gipso kartono plokščių.

9. Patalpų insoliacija ir natūralus apšvietimas

Poilsio paskirties objektui insoliacijos reikalavimai netaikomi.

2203-PP-SA-AR	Lapas	Viso	Laida
	4	4	0


 Pritariu _____ G. Putvinskas
 Molėtų rajono savivaldybės administracijos
 Architektūros ir teritorijų planavimo
 skyriaus vedėjas – vyr.architektas
 2023-02-09

PROJEKTINIŲ PASIŪLYMŲ RENGIMO UŽDUOTIS

2023-02-01

Molėtai

Statytojas (turintis statytojo teisę asmuo):

1. Informacija apie sumanytą projektuoti statinį:

Projekto pavadinimas	Poilsio paskirties pastato (7.13) Bebrusų g. 28 D, Ažuožerių k., Inturkės sen., Molėtų raj. Sav. statybos projektas
Statybos rūšis	Nauja statyba
Statinio kategorija	Neypatingas statinys
Statybos (statinio) vieta (adresas): žemės sklypo (-ų), adresas (-ai)	Bebrusų g. 28 D, Ažuožerių k., Inturkės sen., Molėtų raj. Sav.
Žemės sklypo duomenys: kadastrinis (-iai) Nr. unikalus (-ūs) Nr. plotas paskirtis	Nr. 6247/0001:755
	4400-5719-2595
	4864 m ²
	Kita
Projektuojamo statinio (ių) rodikliai: Unikalūs (-ūs) Nr. Aukštų skaičius	-
	1 vnt.

Pastato aukštis	5 m
Bendras plotas	300 m ²
Sienos	Laikančios sienos GB. Vidaus pertvaros projektuojamos blokelių mūro. Pastato lauko sienų apdaila numatoma iš betono plokščių.
Stogas	Pastato stogas plokščias.
Statinio pagrindinė naudojimo paskirtis	Poilsio paskirties statiniai (7.13)
Statinio būsimą pagrindinę naudojimo paskirtis	-
Gamybos, kitos planuojamos ūkinės veiklos, paslaugų apimtys, butų, vietų, lovų, aptarnaujamų žmonių skaičius;	-
Projektuojami sklypo techniniai rodikliai:	0,3
Užstatymo tankis	0,3
Užstatymo intensyvumas	0,3

2. Projektinių pasiūlymų paskirtis: projektuojamo statinio architektūros ir kitų pagrindinių sprendinių idėjai parinkti, specialiesiems reikalavimams parengti.

3. Projektiniai pasiūlymai:

☒ **Bendruoju atveju**

- ☐ Rekomendacinio pobūdžio
- ☐ Rengti nebūtina

4. Projektinių pasiūlymų sudėtis:

☒ **Aiškinamasis raštas**

☒ **Žemės sklypo su gretima urbanistine aplinka planas (ant ne senesnio kaip 3 metų topografinio plano);**

☒ **Pastato (-ų), jo dalies aukštų planų schemas;**

☒ **Pastato (-ų) jo dalies charakteringų pjūvių schemas;**

☒ **Pastato (-ų) fasadai jo dalių;**

☒ **Projektinių pasiūlymų vaizdinė informacija (statinių su gretima urbanistine aplinka vizualizacija (pastatams privaloma) arba maketas);**

- ☐ Projektinių pasiūlymų kompiuterinė laikmena arba popierinis variantas.

5. Visuomenės informavimas apie numatomą statinio (-ių) projektavimą:

☒ **Reikalingas**

- ☐ Nereikalingas

6. Statytojo pateikiami dokumentai:

- ☐ Nekilnojamo turto registro pažymėjimas(-ai) ____ 2 ____ lapas(-ai),
- ☐ Sklypo planas ____ 2 ____ lapas(-ai),
- ☐ Ištrauka iš pastato(-ų) kadastro duomenų bylos ____ lapas(-ai),
- ☐ Įgaliojimas ____ 2 ____ lapas(-ai).
- ☐ Kiti dokumentai ir duomenys, atsižvelgiant į numatomo projektuoti statinio specifiką ____ lapas(-ai).

7. Kiti duomenys:

7.1. Projektinių pasiūlymų parengimo terminas: nuo 2023-02-01 iki 2023- 05- 01

7.2. Statytojui projektuotojas pateikia kompiuterinę laikmeną su įrašytais projektiniais pasiūlymais, pasirašytą juos parengusių asmenų elektroniniais parašais (adoc).

- PASTABA: Projektinių pasiūlymų teikimo atveju jų sudėtis pažymima

Statytojas _____ 2023-02-01


(parašas, vardas, pavardė, tel., įgaliojimo data ir Nr., data)


Projektinių pasiūlymų užduoties rengėjas

Vadovas,  Martynas Norvila, +370 655 55770; 2022-01-11; Nr.20230201001.

(pareigos, parašas, vardas, pavardė, tel., įgaliojimo data ir Nr., data)

***Už pateiktų dokumentų ir juose nurodytų duomenų tikrumą atsako statytojas (užsakovas)
Lietuvos Respublikos įstatymų nustatyta tvarka***

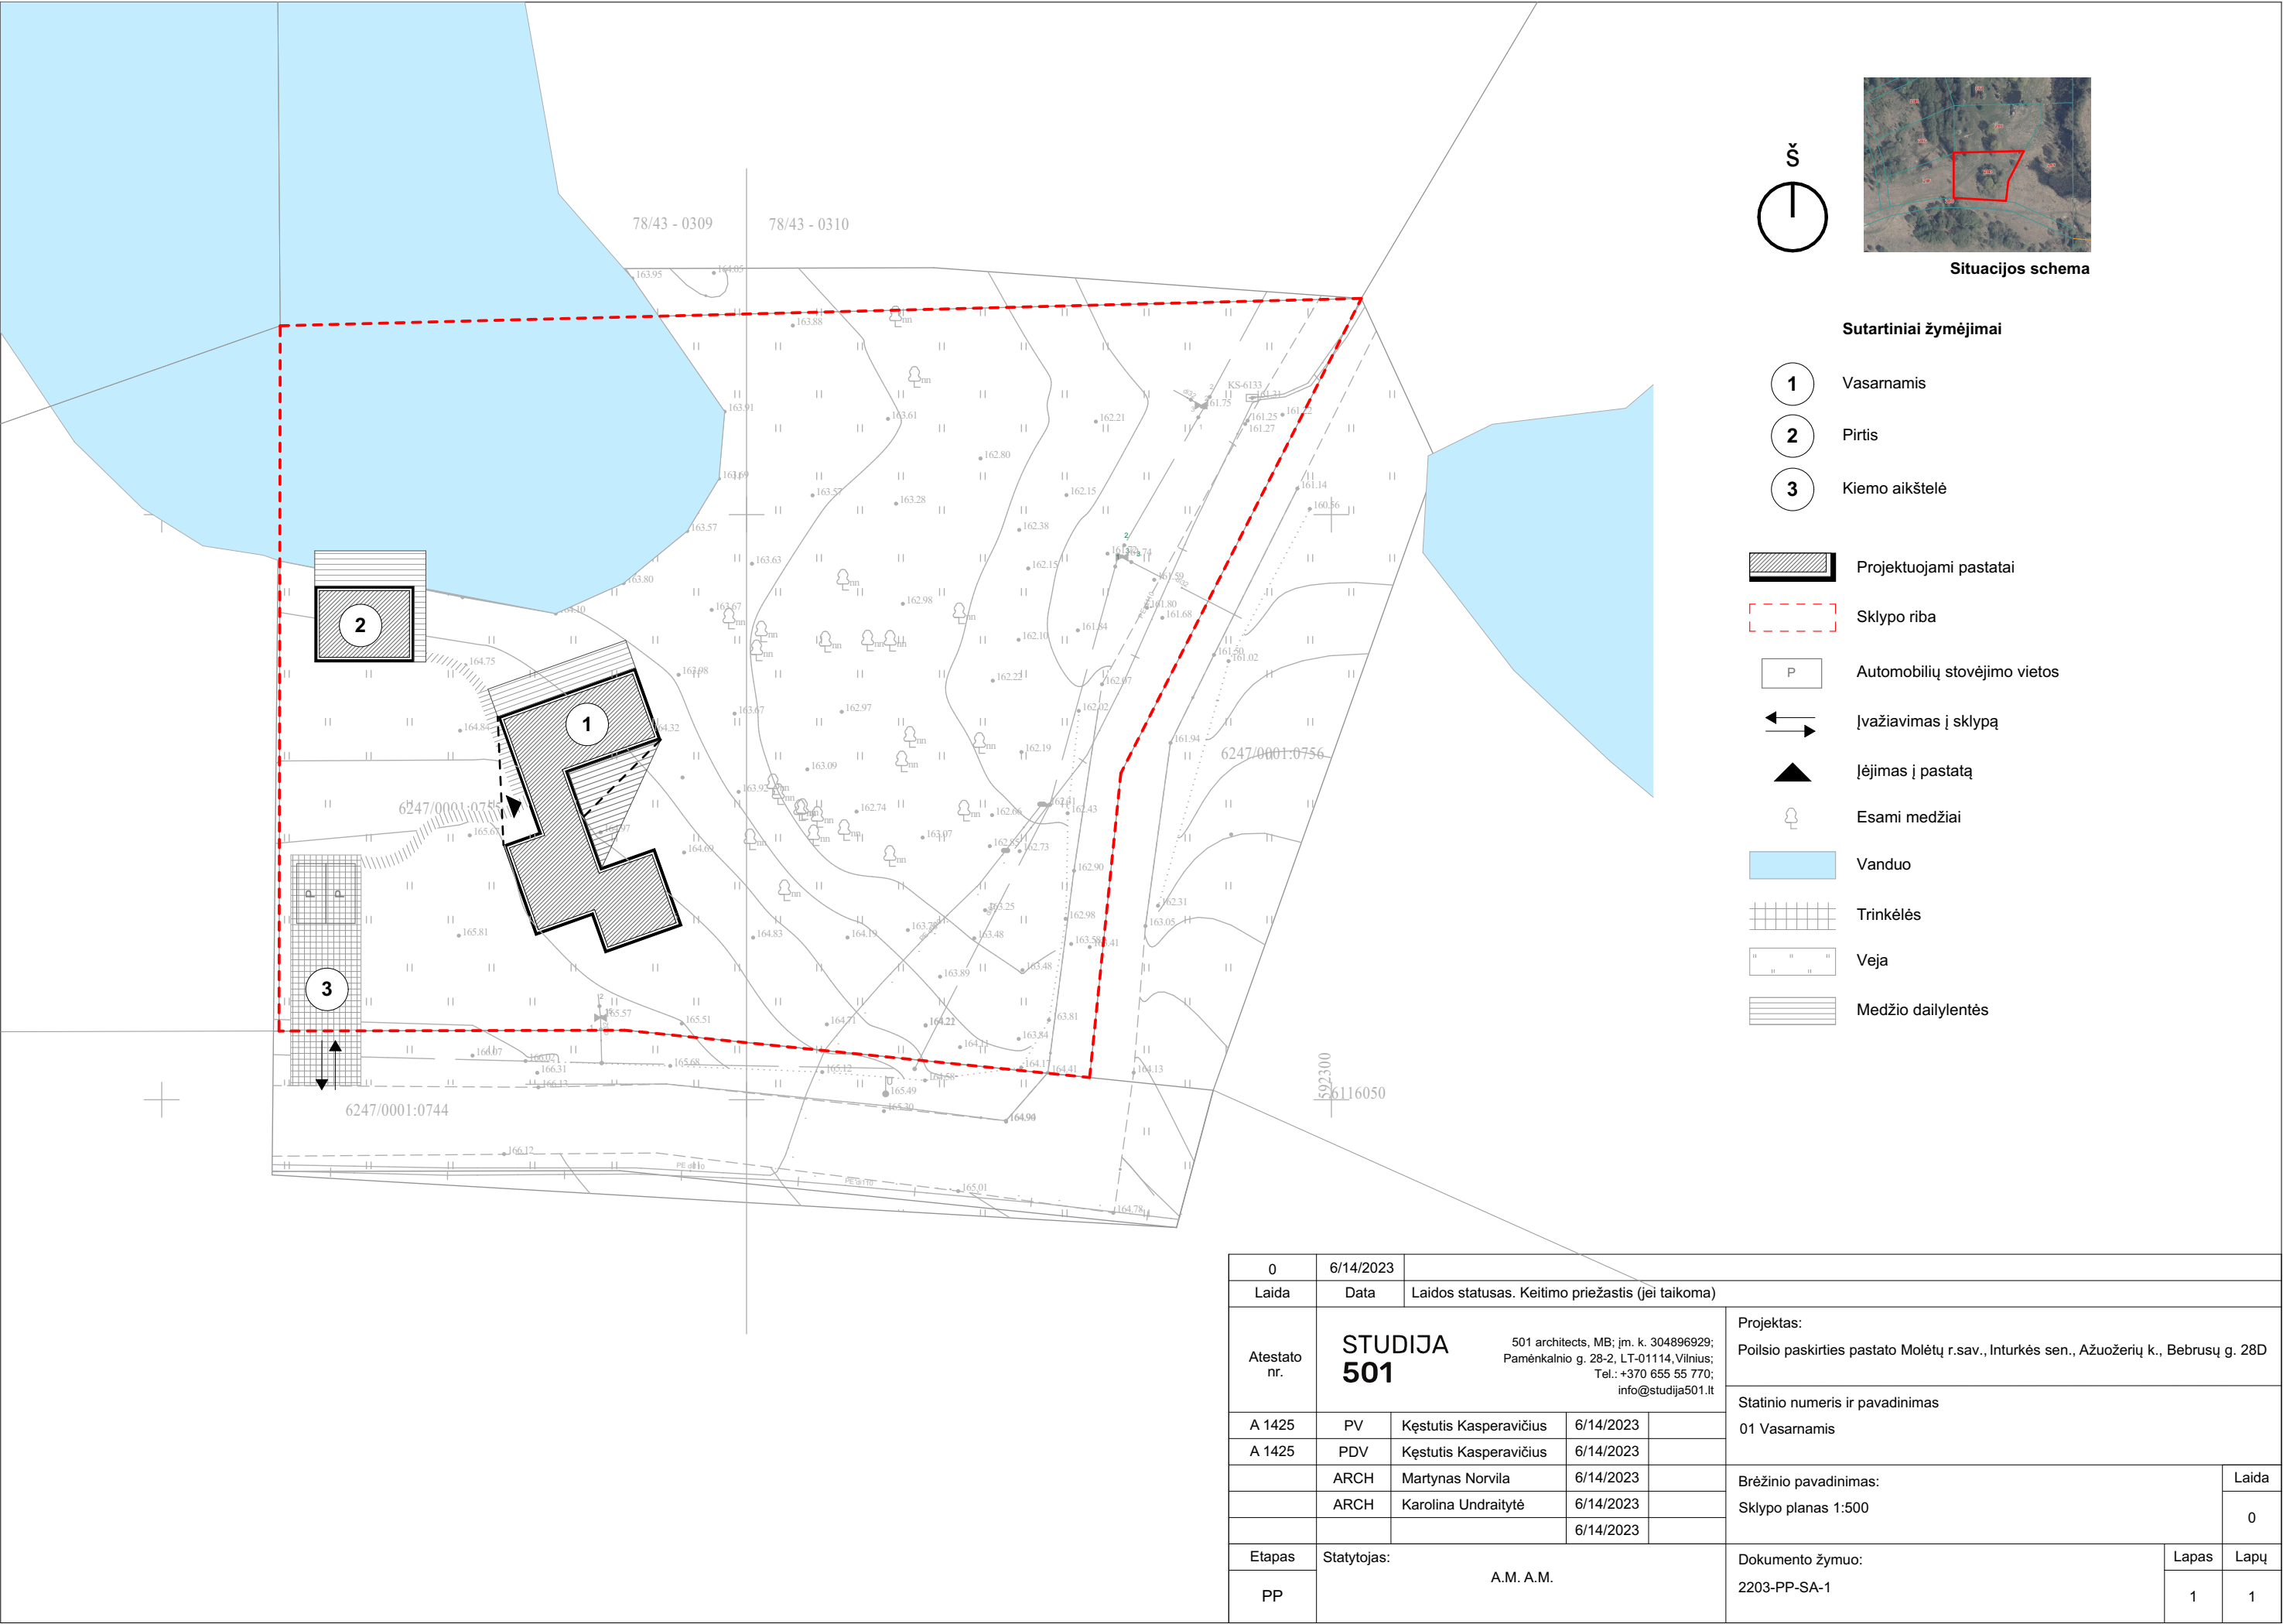

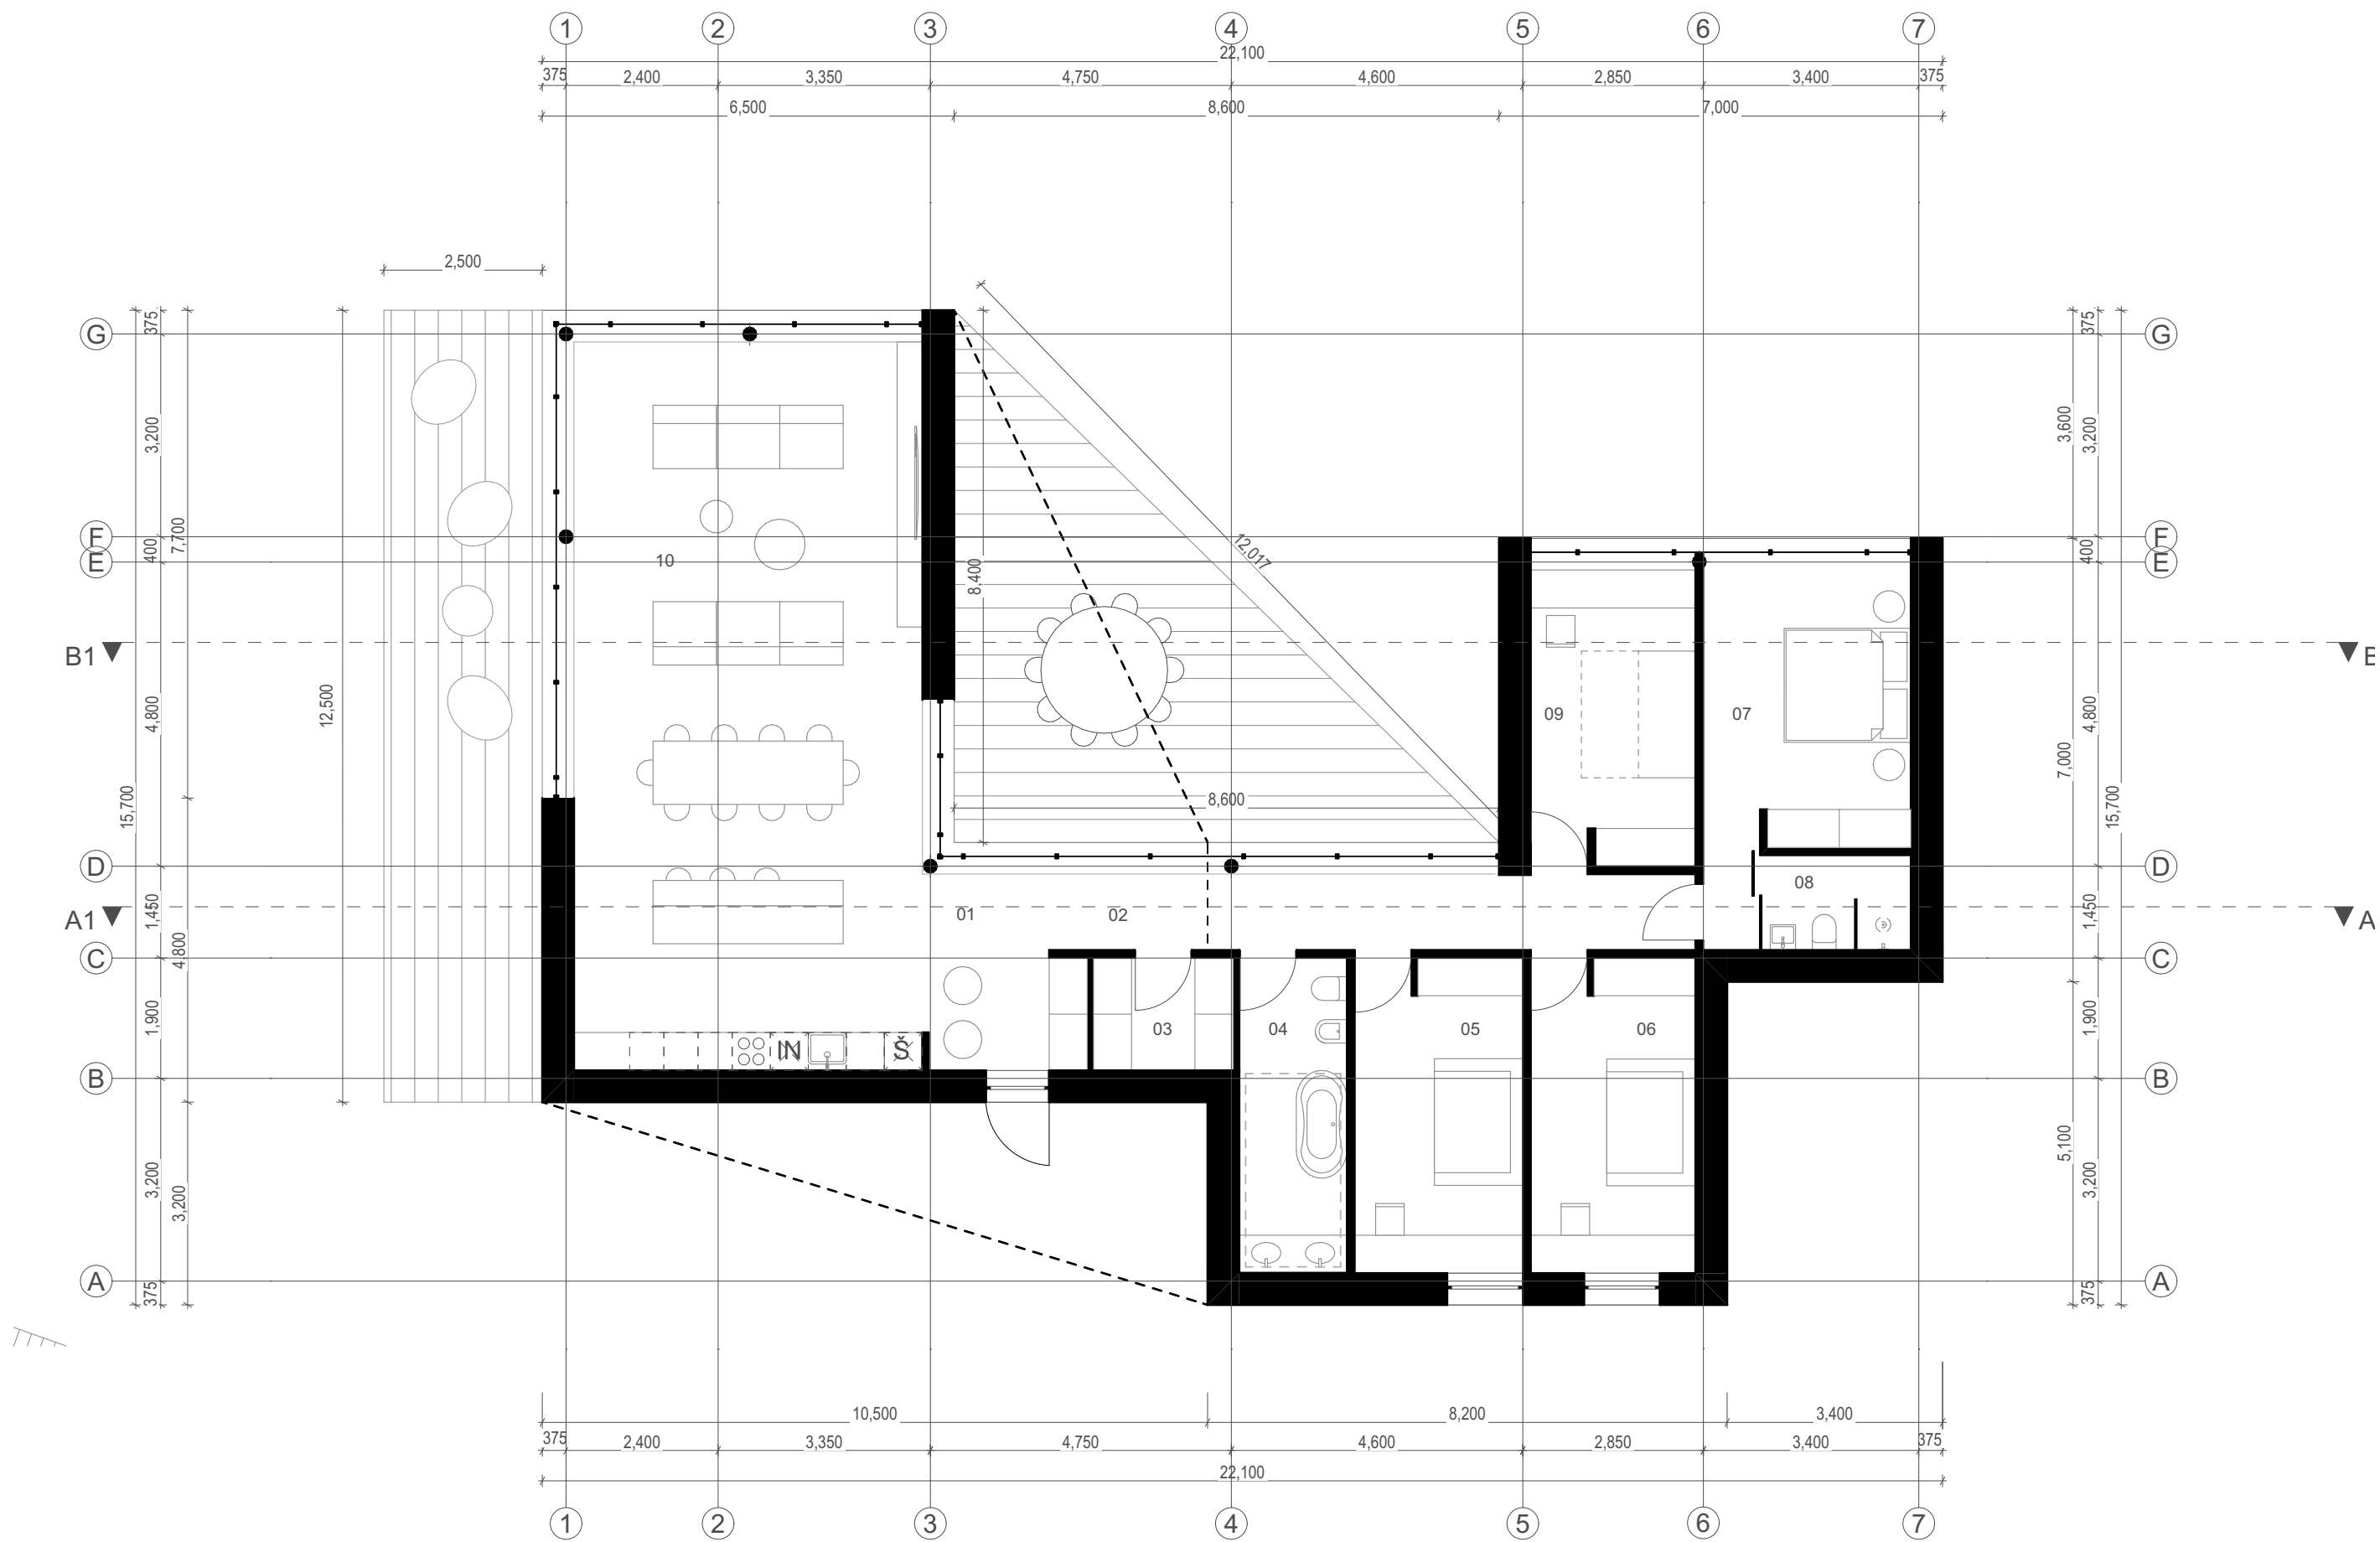


AUKŠTO PATALPŲ EKSPLIKACIJA		
NR.	PAVADINIMAS	PLOTAS m²
01	HOLAS	7.44
02	KORIDORIUS	14.02
03	KATILINĖ	3.92
04	VONIOS KAMBARYS	8.47
05	VAIKO KAMBARYS	13.18
06	VAIKO KAMBARYS	12.88
07	TĖVŲ MIEGAMASIS	16.58
08	WC	3.54
09	SVEČIŲ KAMBARYS	12.75
10	VALGOMASIS/SVETAINĖ	67.41
		160.19 m²

PASTABOS


- Visi matmenys rodomi milimetrais;
- Projektas atitinka statybos normas, higienos ir priešgaisrinius reikalavimus;
- Projekto architektūrinė statybinė dalis galioja ir ja vadovautis tik kartu su konstrukcine ir kitomis projekto sudedamosiomis dalimis, vadovaujantis STR 1.05.06:2010 nuostatomis.
- Pastabos yra svarbiau nei matmenys.

0	6/14/2023						
Laida	Data	Laidos statusas. Keitimo priežastis (jei taikoma)					
Atestato nr.	STUDIJA 501		501 architects, MB; jm. k. 304896929; Pamėnkalnio g. 28-2, LT-01114, Vilnius; Tel.: +370 655 55 770; info@studija501.lt			Projektas: Poilsio paskirties pastato Molėtų r.sav., Inturkės sen., Ažuozerių k., Bebrusų g. 28D	
			Statinio numeris ir pavadinimas 01 Vasarnamis				
			Brėžinio pavadinimas: Namų aukšto planas 1:100				
Etapas	Statytojas: A.M. A.M.		Dokumento žymuo: 2203-PP-SA-2			Lapas	Lapų
PP						1	1

1. Visi matmenys rodomi milimetrais;
2. Projekto atitinka statybos normas, higienos ir priešgaisrinius reikalavimus;
3. Projekto architektūrinė statybinė dalis galioja ir ja vadovautis tik kartu su konstrukcine ir kitomis projekto sudedamosiomis dalimis, vadovaujantis STR 1.05.06:2010 nuostatomis.
4. Pastabas yra svarbiau nei matmenys.

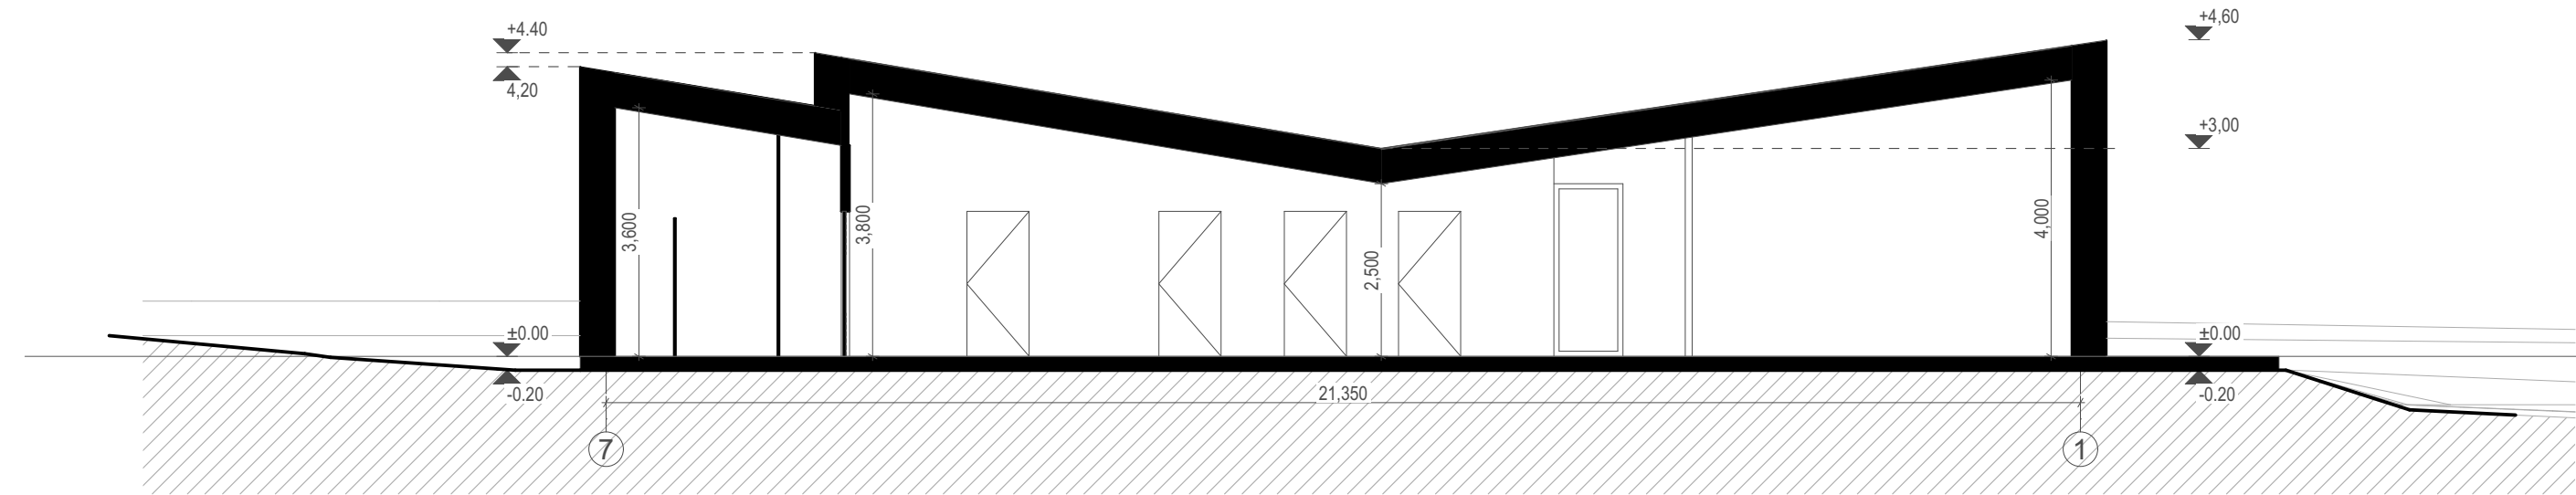

NAMO PJŪVIS A1-A1

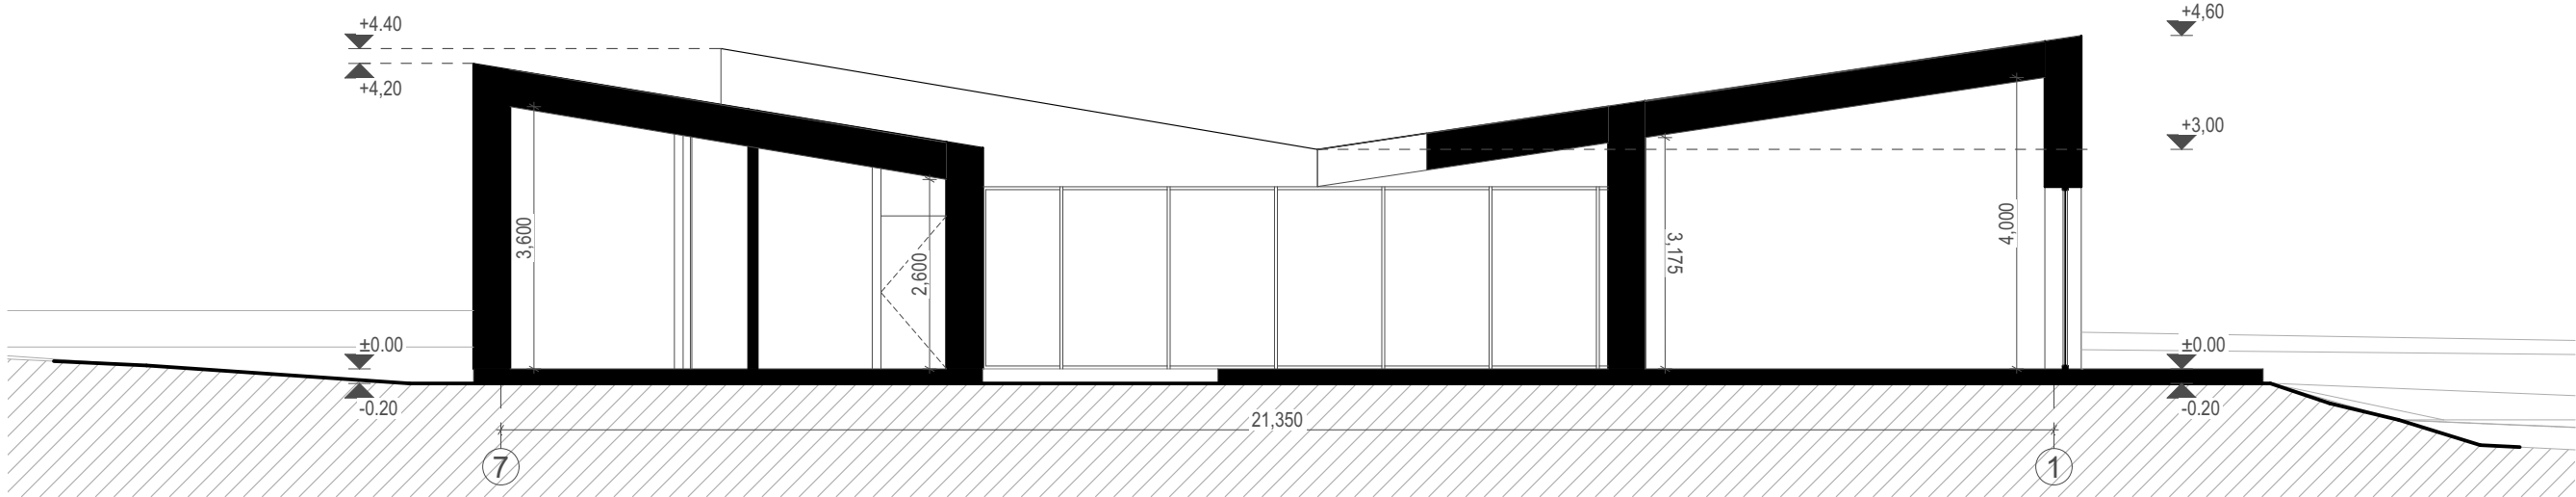


NAMO PJŪVIS B1-B1

PASTABOS

1. Altitudės rodomos metrais;
2. Projektas atitinka statybos normas, higienos ir priešgaisrinius reikalavimus;
3. Projekto architektūrinė statybinė dalis galioja ir ja vadovautis tik kartu su konstrukcine ir kitomis projekto sudedamosiomis dalimis, vadovaujantis STR 1.05.06:2010 nuostatomis.

0	6/14/2023						
Laida	Data	Laidos statusas. Keitimo priežastis (jei taikoma)					
Atestato nr.	STUDIJA 501 501 architects, MB; įm. k. 304896929; Pamėnkalnio g. 28-2, LT-01114, Vilnius; Tel.: +370 655 55 770; info@studija501.lt				Projektas:		
					Poilsio paskirties pastato Molėtų r.sav., Inturkės sen., Ažuožerių k., Bebrusų g. 28D		
					Statinio numeris ir pavadinimas		
	A 1425	PV	Kęstutis Kasperavičius	6/14/2023		01 Vasarnamis	
	A 1425	PDV	Kęstutis Kasperavičius	6/14/2023			
	ARCH	Martynas Norvila	6/14/2023		Brėžinio pavadinimas:		
	ARCH	Karolina Undraitytė	6/14/2023		Namo pjūviai A1-A1, B1-B1 1:100		
			6/14/2023				
Etapas	Statytojas:				Dokumento žymuo:		
PP	A.M. A.M.				2203-PP-SA-4		
					Lapas	Lapų	
					1	1	

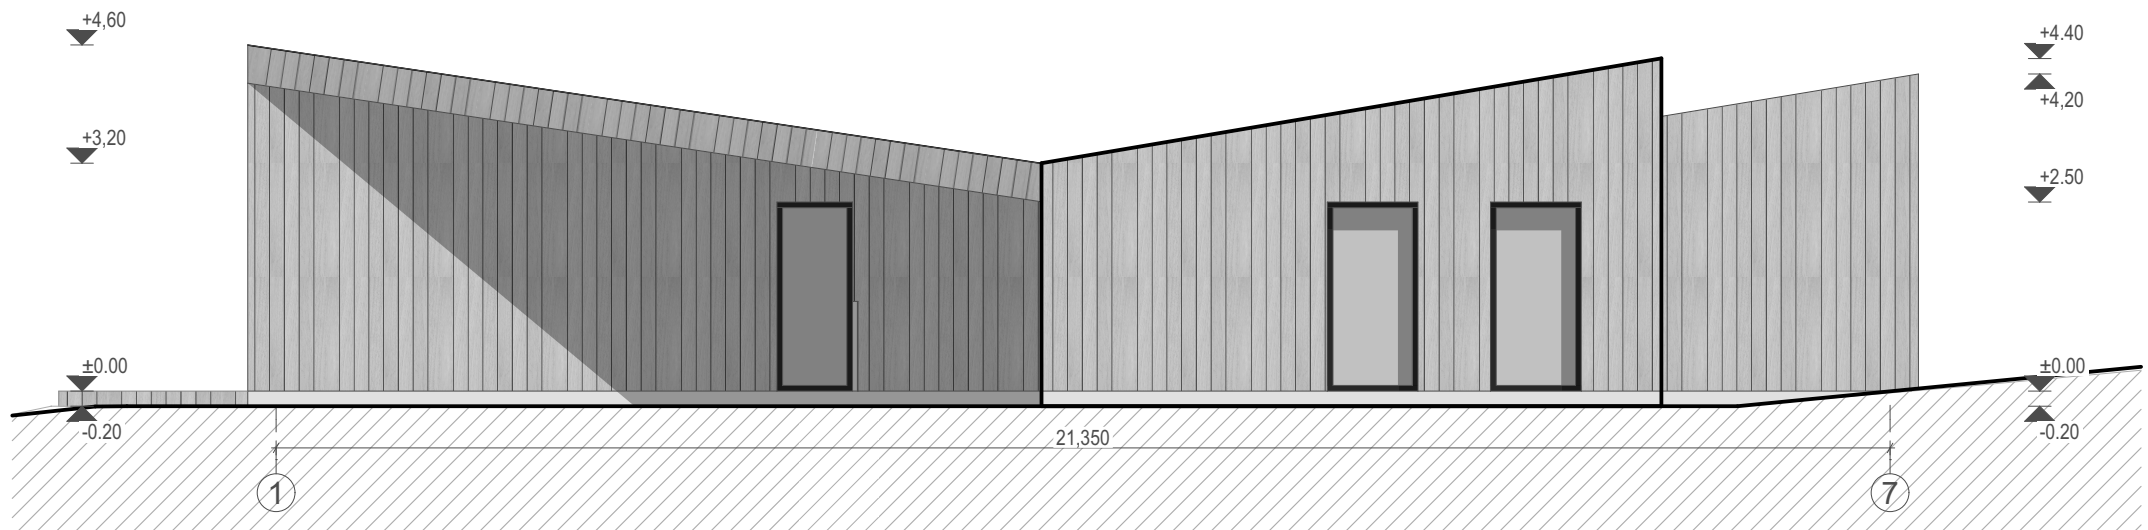

FASADAS TARP AŠIŲ 1-7




FASADAS TARP AŠIŲ G-A

PASTABOS

1. Altitudės rodomos metrais;
2. Projektas atitinka statybos normas, higienos ir priešgaisrinius reikalavimus;
3. Projekto architektūrinė statybinė dalis galioja ir ja vadovautis tik kartu su konstrukcine ir kitomis projekto sudedamosiomis dalimis, vadovaujantis STR 1.05.06:2010 nuostatomis.
4. Vykdam darbus visada vadovautis gamintojo rekomendacijomis.

0	6/14/2023							
Laida	Data	Laidos statusas. Keitimo priežastis (jei taikoma)						
Atestato nr.	STUDIJA 501 501 architects, MB; įm. k. 304896929; Pamėnkalnio g. 28-2, LT-01114, Vilnius; Tel.: +370 655 55 770; info@studija501.lt				Projektas: Poilsio paskirties pastato Molėtų r.sav., Inturkės sen., Ažuozerių k., Bebrusų g. 28D			
					Statinio numeris ir pavadinimas 01 Vasarnamis			
	A 1425	PV	Kęstutis Kasperavičius	6/14/2023		Brėžinio pavadinimas: Fasadas tarp ašių 1-7; G-A; 1:100	Laida	
	A 1425	PDV	Kęstutis Kasperavičius	6/14/2023			0	
		ARCH	Martynas Norvila	6/14/2023				
	ARCH	Karolina Undraitytė	6/14/2023					
			6/14/2023					
Etapas	Statytojas: A.M. A.M.				Dokumento žymuo: 2203-PP-SA-5		Lapas	Lapų
PP							1	1

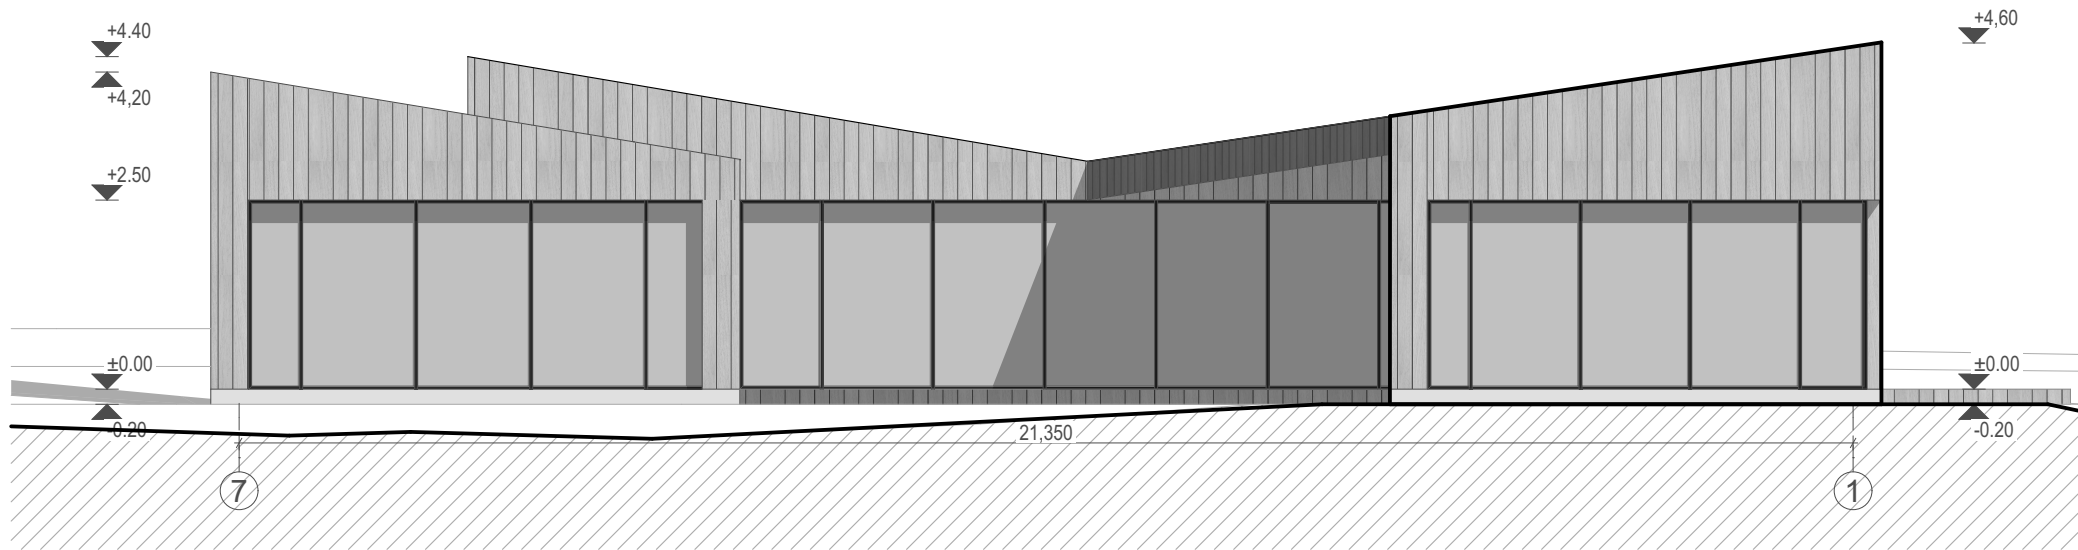

FASADAS TARP AŠIŲ 7-1



FASADAS TARP AŠIŲ A-G

PASTABOS

1. Altitudės rodomos metrais;
2. Projektas atitinka statybos normas, higienos ir priešgaisrinius reikalavimus;
3. Projekto architektūrinė statybinė dalis galioja ir ja vadovautis tik kartu su konstrukcine ir kitomis projekto sudedamosiomis dalimis, vadovaujantis STR 1.05.06:2010 nuostatomis.
4. Vykdam darbus visada vadovautis gamintojo rekomendacijomis.


0	6/14/2023							
Laida	Data	Laidos statusas. Keitimo priežastis (jei taikoma)						
Atestato nr.	STUDIJA 501 501 architects, MB; įm. k. 304896929; Pamėnkalnio g. 28-2, LT-01114, Vilnius; Tel.: +370 655 55 770; info@studija501.lt				Projektas: Poilsio paskirties pastato Molėtų r.sav., Inturkės sen., Ažuožerių k., Bebrusų g. 28D			
					Statinio numeris ir pavadinimas 01 Vasarnamis			
	A 1425	PV	Kęstutis Kasperavičius	6/14/2023				
	A 1425	PDV	Kęstutis Kasperavičius	6/14/2023				
		ARCH	Martynas Norvila	6/14/2023				
	ARCH	Karolina Undraitytė	6/14/2023					
			6/14/2023					
Etapas	Statytojas: A.M. A.M.				Dokumento žymuo: 2203-PP-SA-6		Lapas	Lapų
PP							1	1




PASTABOS

1. Visi matmenys rodomi milimetrais;
2. Projektas atitinka statybos normas, higienos ir priešgaisrinius reikalavimus;
3. Projekto architektūrinė statybinė dalis galioja ir ja vadovautis tik kartu su konstrukcine ir kitomis projekto sudedamosiomis dalimis, vadovaujantis STR 1.05.06:2010 nuostatomis.
4. Pastabos yra svarbiau nei matmenys.


0	6/14/2023												
Laida	Data		Laidos statusas. Keitimo priežastis (jei taikoma)										
Atestato nr.	STUDIJA 501 501 architects, MB; jm. k. 304896929; Pamėnkalnio g. 28-2, LT-01114, Vilnius; Tel.: +370 655 55 770; info@studija501.lt				Projektas: Poilsio paskirties pastato Molėtų r.sav., Inturkės sen., Ažuozėrių k., Bebrusų g. 28D								
					Statinio numeris ir pavadinimas 02 Pirtis								
	A 1425	PV	Kęstutis Kasperavičius	6/14/2023		Brėžinio pavadinimas: Pirties planas 1:1, 1:100							
	A 1425	PDV	Kęstutis Kasperavičius	6/14/2023									
		ARCH	Martynas Norvila	6/14/2023		Laida 0							
	ARCH	Karolina Undraitytė	6/14/2023										
			6/14/2023										
Etapas	Statytojas: A.M. A.M.				Dokumento žymuo: 2203-PP-SA-7							Lapas	Lapų
PP												1	1

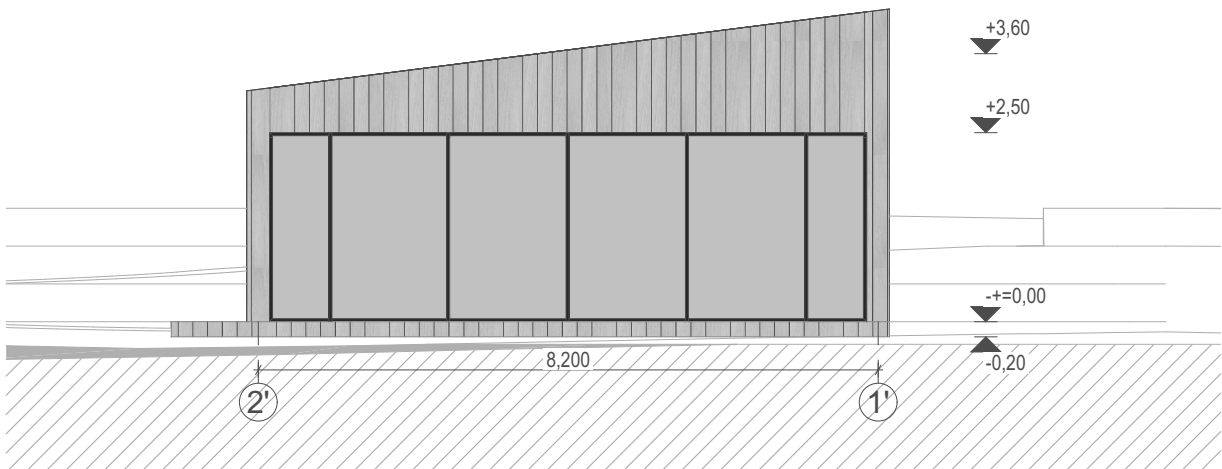


FASADAS TARP AŠIŲ 2'-1'

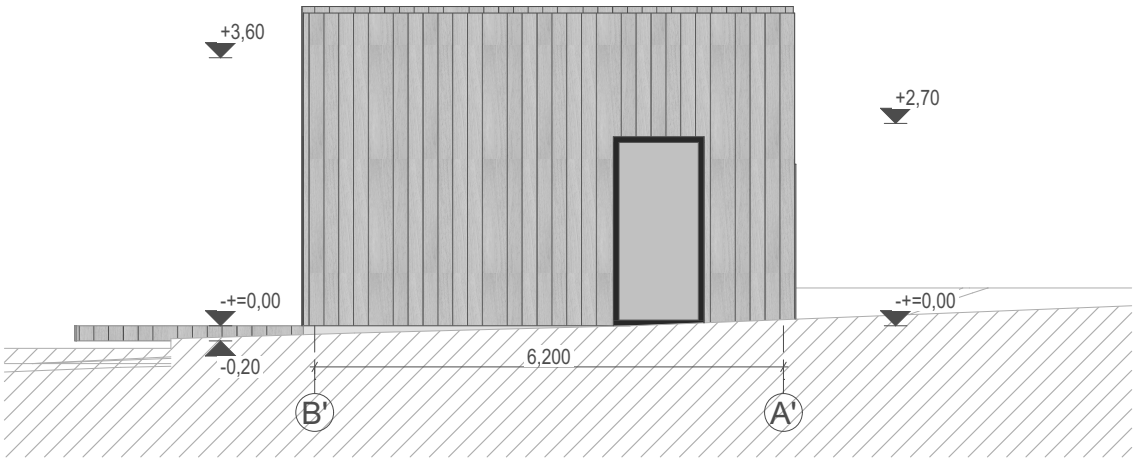


FASADAS TARP AŠIŲ B'-A'

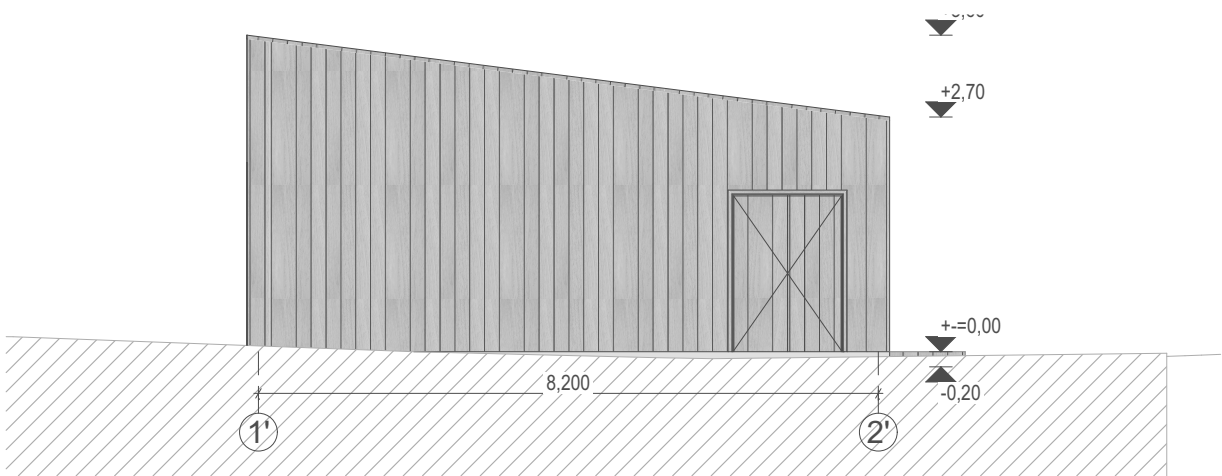

FASADAS TARP AŠIŲ 1'-2'

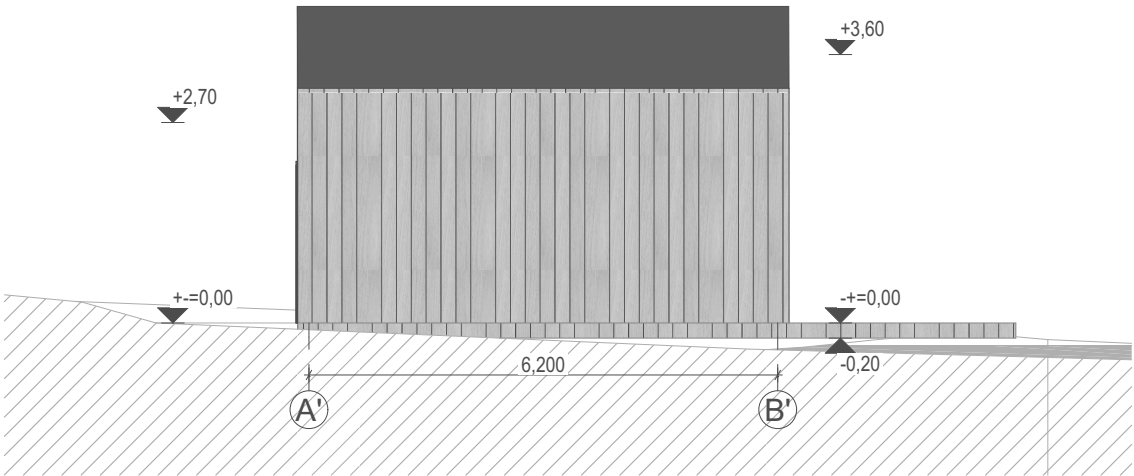

FASADAS TARP AŠIŲ A'-B'

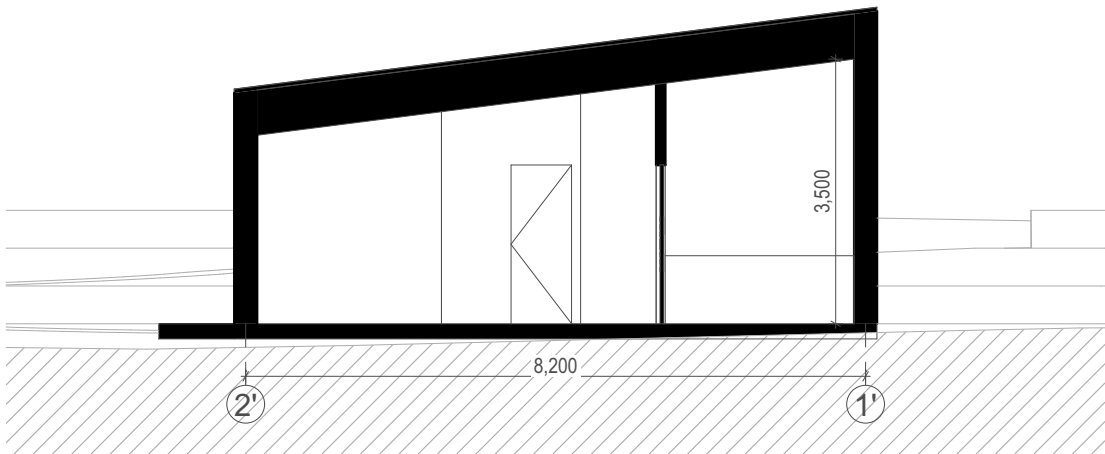

FASADAS TARP AŠIŲ A'-B'

PASTABOS

1. Visi matmenys rodomi milimetrais;
2. Projektas atitinka statybos normas, higienos ir priešgaisrinius reikalavimus;
3. Projekto architektūrinė statybinė dalis galioja ir ja vadovautis tik kartu su konstrukcine ir kitomis projekto sudedamosiomis dalimis, vadovaujantis STR 1.05.06:2010 nuostatomis.
4. Pastabos yra svarbiau nei matmenys.


0	6/14/2023						
Laida	Data	Laidos statusas. Keitimo priežastis (jei taikoma)					
Atestato nr.	STUDIJA 501 501 architects, MB; įm. k. 304896929; Pamėnkalnio g. 28-2, LT-01114, Vilnius; Tel.: +370 655 55 770; info@studija501.lt				Projektas:		
					Poilsio paskirties pastato Molėtų r.sav., Inturkės sen., Ažuožerių k., Bebrusų g. 28D		
					Statinio numeris ir pavadinimas		
	A 1425	PV	Kęstutis Kasperavičius	6/14/2023		02 Pirtis	
	A 1425	PDV	Kęstutis Kasperavičius	6/14/2023			
	ARCH	Martynas Norvila	6/14/2023		Brėžinio pavadinimas:	Laida	
	ARCH	Karolina Undraitytė	6/14/2023		Pirties fasadai tarp ašių 1'-2';2'-1';A'-B';B'-A'; 1:100	0	
			6/14/2023				
Etapas	Statytojas:				Dokumento žymuo:	Lapas	Lapų
PP	A.M. A.M.				2203-PP-SA-8	1	1



	0	6/14/2023			
	Laida	Data	Laidos statusas. Keitimo priežastis (jei taikoma)		
	Atestato nr.	STUDIJA 501 501 architects, MB; įm. k. 304896929; Pamėnkalnio g. 28-2, LT-01114, Vilnius; Tel.: +370 655 55 770; info@studija501.lt			Projektas: Poilsio paskirties pastato Molėtų r.sav., Inturkės sen., Ažuožerių k., Bebrusų g. 28D
	A 1425	PV	Kęstutis Kasperavičius	6/14/2023	Statinio numeris ir pavadinimas 01 Vasarnamis
	A 1425	PDV	Kęstutis Kasperavičius	6/14/2023	
		ARCH	Martynas Norvila	6/14/2023	Brėžinio pavadinimas: Vizualizacija
		ARCH	Karolina Undraitytė	6/14/2023	
				6/14/2023	
	Etapas	Statytojas: A.M. A.M.			Dokumento žymuo: 2203-PP-SA-9
	PP				
				Lapas	Lapų
				1	1



	0	6/14/2023					
	Laida	Data	Laidos statusas. Keitimo priežastis (jei taikoma)				
	Atestato nr.	STUDIJA 501 501 architects, MB; įm. k. 304896929; Pamėnkalnio g. 28-2, LT-01114, Vilnius; Tel.: +370 655 55 770; info@studija501.lt				Projektas: Poilsio paskirties pastato Molėtų r.sav., Inturkės sen., Ažuožerių k., Bebrusų g. 28D	
						Statinio numeris ir pavadinimas 01 Vasarnamis	
	A 1425	PV	Kęstutis Kasperavičius	6/14/2023		Brėžinio pavadinimas: Vizualizacija	Laida
	A 1425	PDV	Kęstutis Kasperavičius	6/14/2023			0
		ARCH	Martynas Norvila	6/14/2023			
		ARCH	Karolina Undraitytė	6/14/2023			
				6/14/2023			
	Etapas	Statytojas: A.M. A.M.				Dokumento žymuo: 2203-PP-SA-10	Lapas
PP						1	1

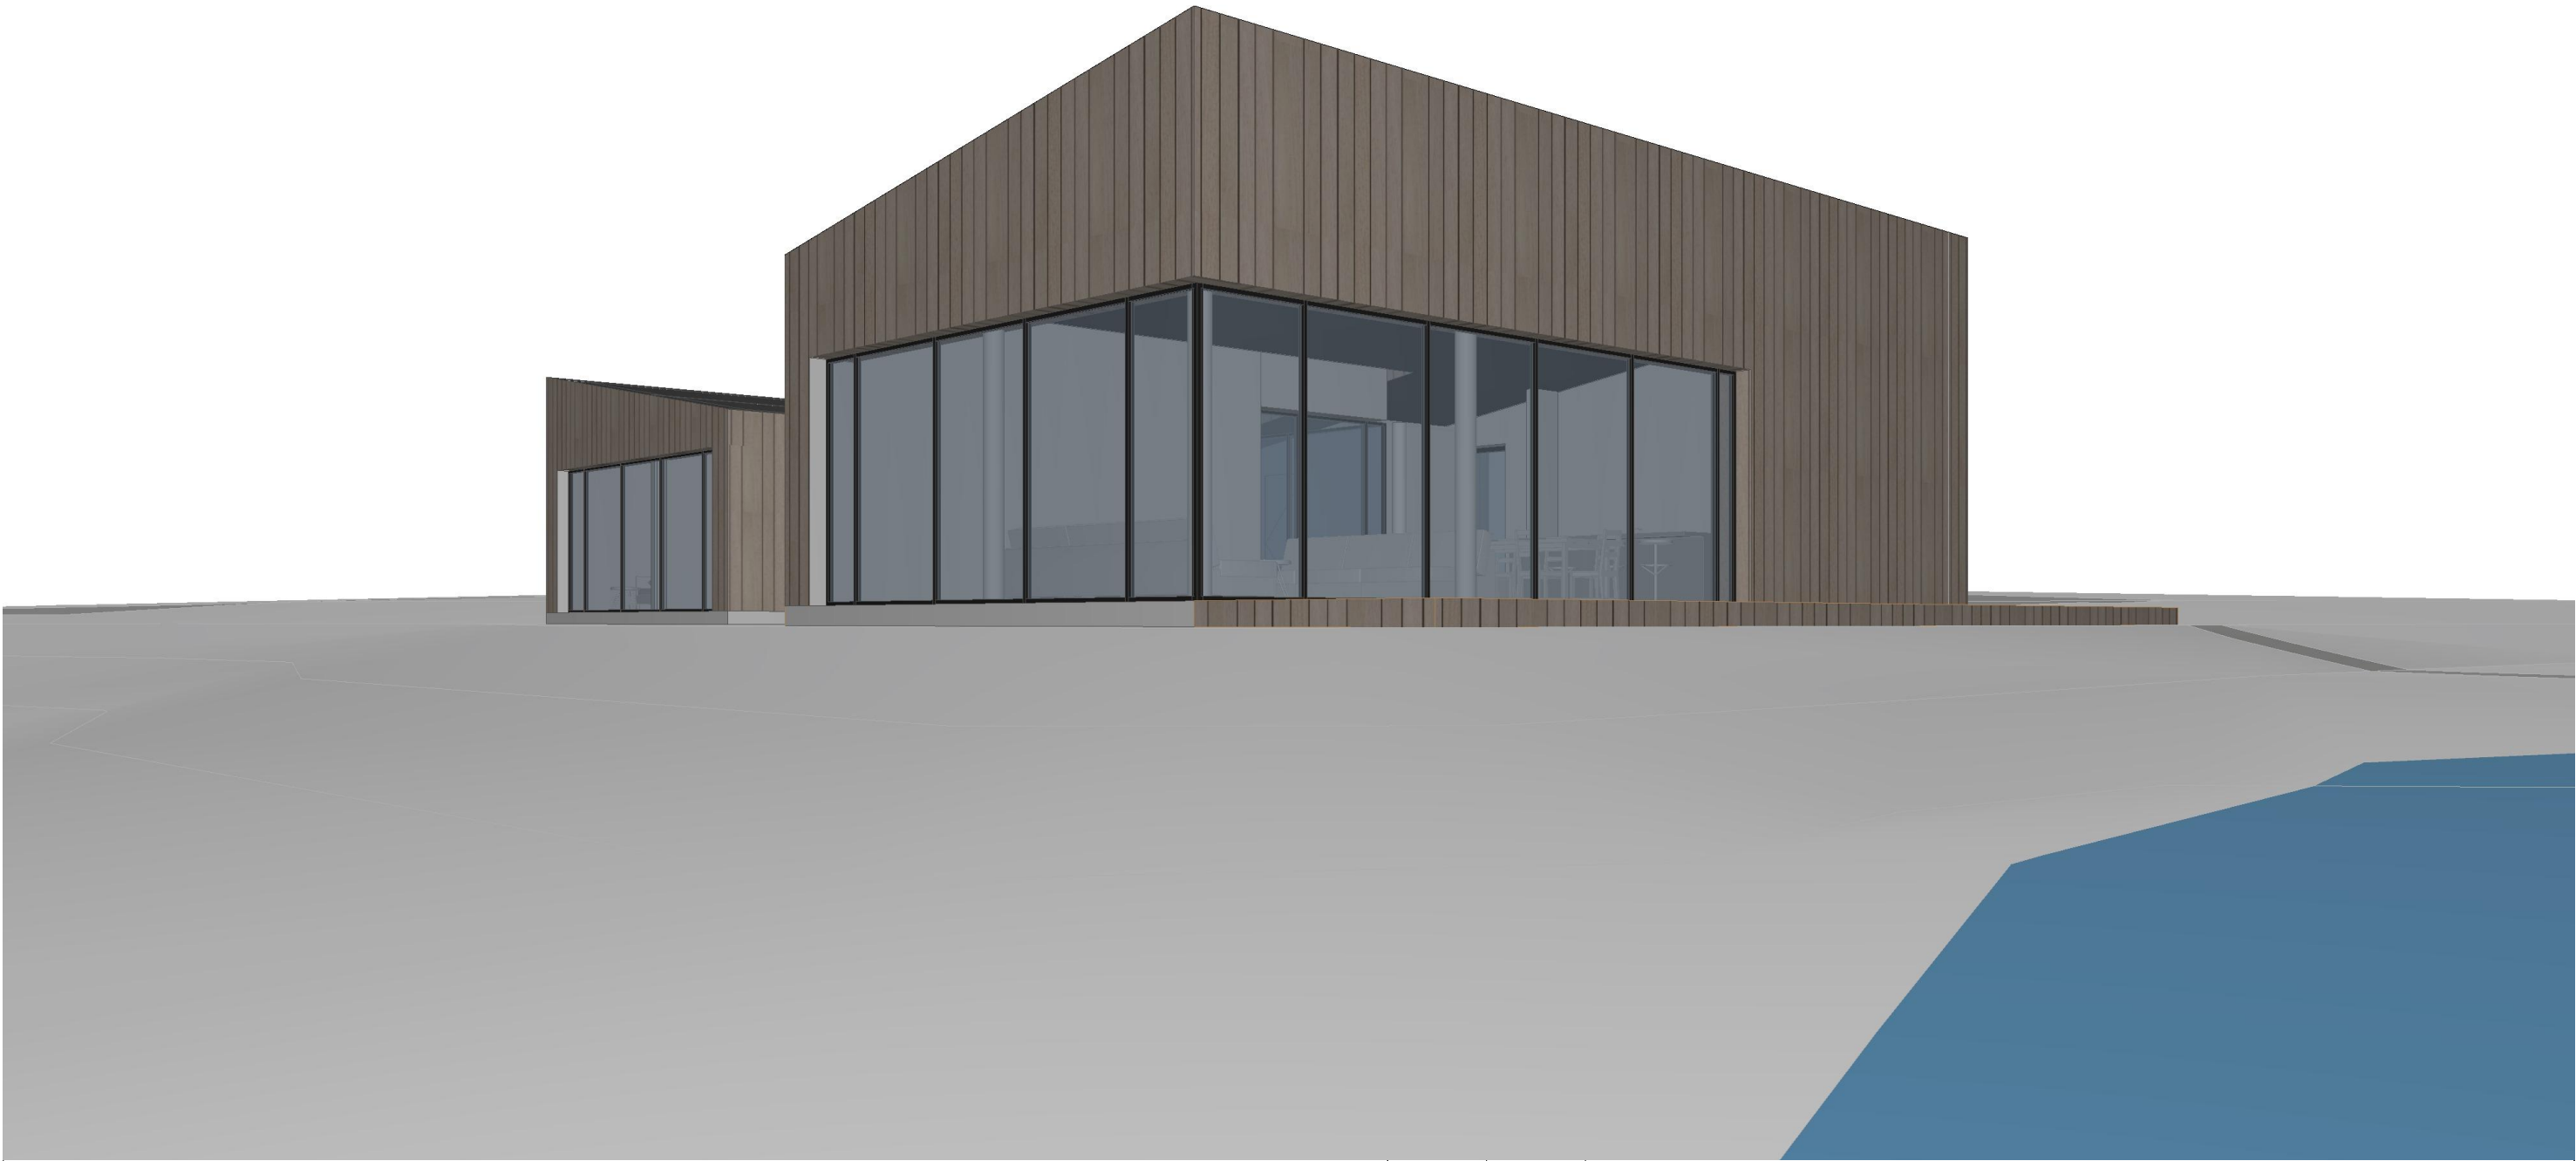

	0	6/14/2023							
	Laida	Data	Laidos statusas. Keitimo priežastis (jei taikoma)						
	Atestato nr.	STUDIJA 501 501 architects, MB; įm. k. 304896929; Pamėnkalnio g. 28-2, LT-01114, Vilnius; Tel.: +370 655 55 770; info@studija501.lt				Projektas: Poilsio paskirties pastato Molėtų r.sav., Inturkės sen., Ažuožerių k., Bebrusų g. 28D			
		Statinio numeris ir pavadinimas 01 Vasarnamis							
		A 1425	PV	Kęstutis Kasperavičius	6/14/2023				
		A 1425	PDV	Kęstutis Kasperavičius	6/14/2023				
			ARCH	Martynas Norvila	6/14/2023				
		ARCH	Karolina Undraitytė	6/14/2023					
				6/14/2023					
	Etapas	Statytojas: A.M. A.M.				Dokumento žymuo: 2203-PP-SA-11		Lapas	Lapų
	PP							1	1



	0	6/14/2023						
	Laida	Data	Laidos statusas. Keitimo priežastis (jei taikoma)					
	Atestato nr.	STUDIJA 501 501 architects, MB; įm. k. 304896929; Pamėnkalnio g. 28-2, LT-01114, Vilnius; Tel.: +370 655 55 770; info@studija501.lt				Projektas:		
						Poilsio paskirties pastato Molėtų r.sav., Inturkės sen., Ažuožerių k., Bebrusų g. 28D		
						Statinio numeris ir pavadinimas		
	A 1425	PV	Kęstutis Kasperavičius	6/14/2023	01 Vasarnamis			
	A 1425	PDV	Kęstutis Kasperavičius	6/14/2023				
		ARCH	Martynas Norvila	6/14/2023	Brėžinio pavadinimas:		Laida	
		ARCH	Karolina Undraitytė	6/14/2023			Vizualizacija	0
				6/14/2023				
Etapas	Statytojas:				Dokumento žymuo:		Lapas	Lapų
PP	A.M. A.M.				2203-PP-SA-12		1	1