



Ištrauka iš Kelmės r. sav. bendrojo plano atsinaujinančių išteklių energetikos plėtros schemos

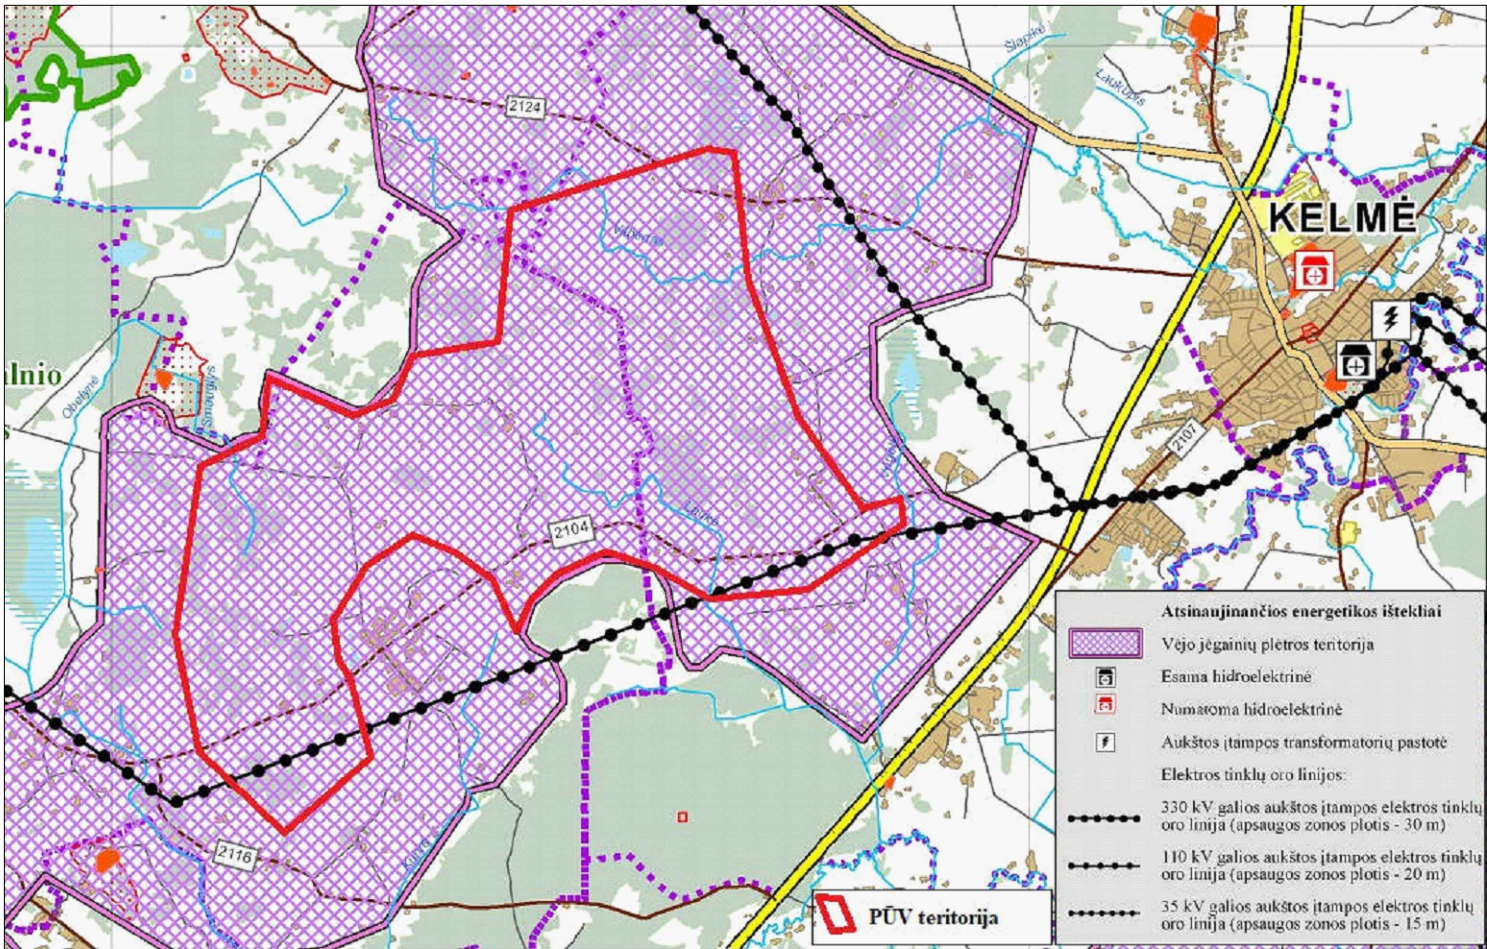


Ištrauka regia.lt

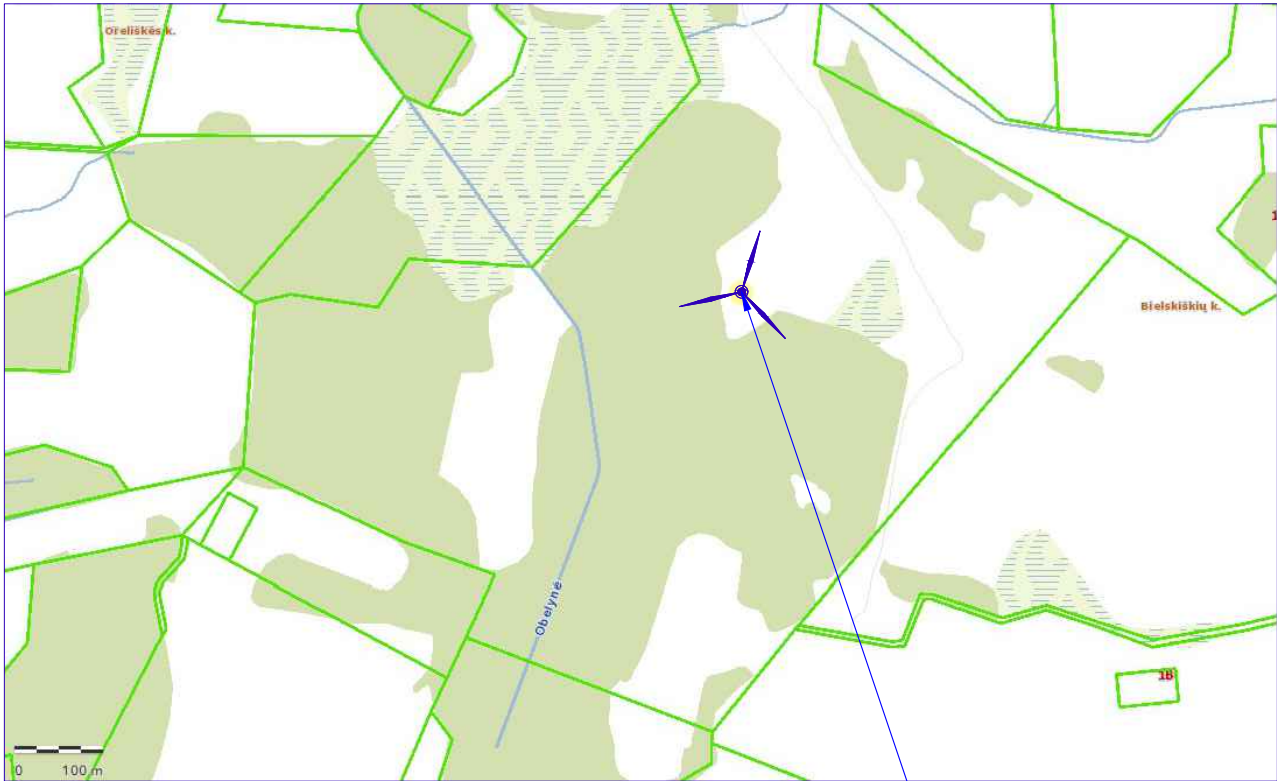

Projektuojamos vėjo elektrinės
VE-40 sklypas

Projektuojama vėjo elektrinė VE-40
6164959.7441,421714.9715

Ištrauka maps.lt

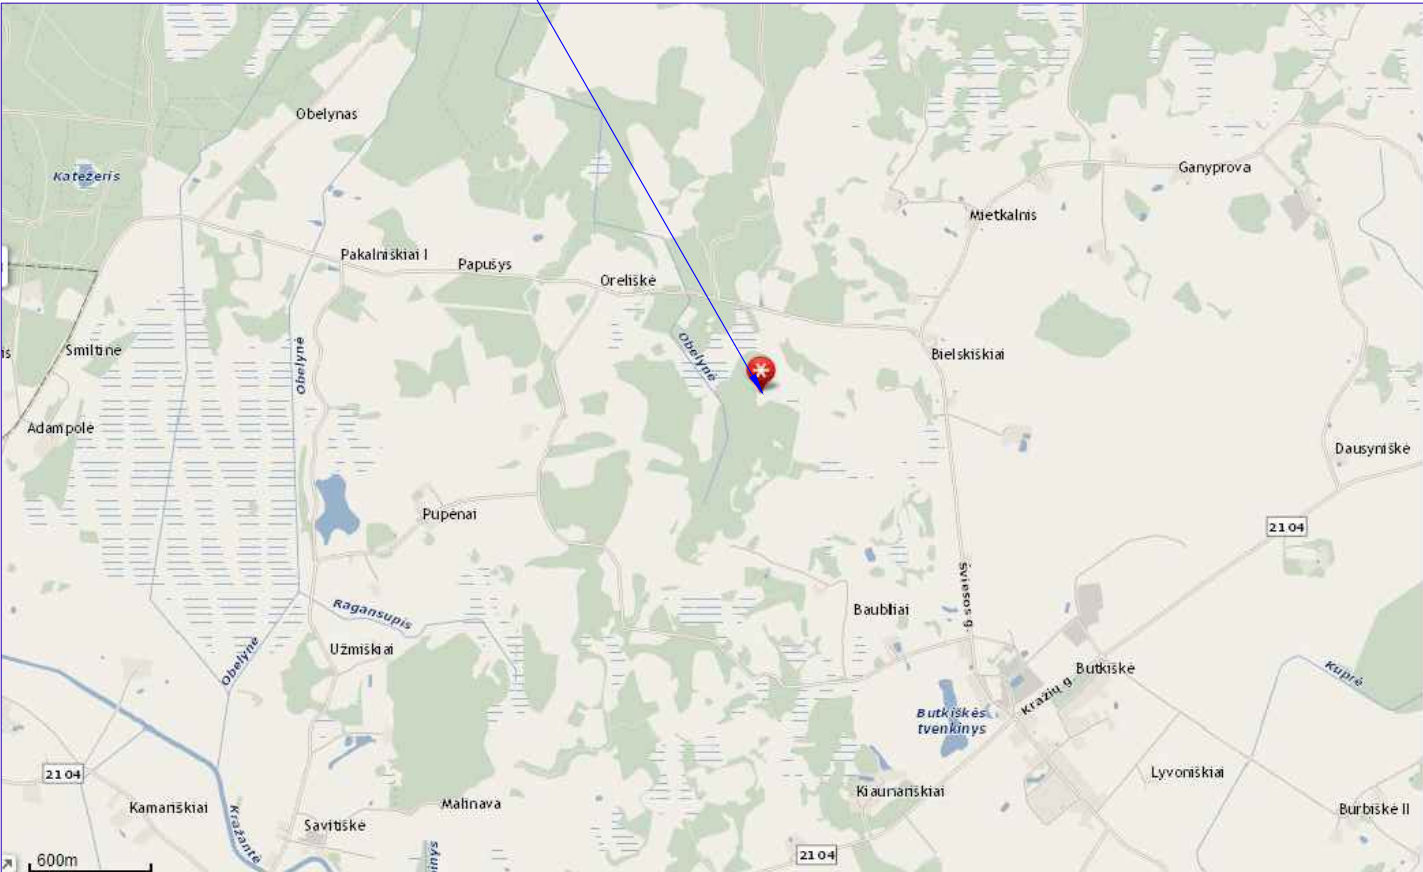

0	2023 05	Projektiniai pasiūlymai			
Laida	Data	Laidos statusas. Keitimo priežastis (jei taikoma)			
Atestato Nr.	EPI ENERGETIKOS PROJEKTAVIMO INSTITUTAS		Kitos paskirties inžinerinis statinys (vėjo elektrinė VE-40) Bielskiškių k., Kražių sen., Kelmės r. sav. (kad. Nr. 5407/0002:562) naujos statybos projektas		
29404	PV	Algis Virbalas	01. Vėjo elektrinė VE-40		
			Situacijos schema		
			Laida		
			0		
LT	UAB „Windlit“		2022/19-10-PP.B-01		
			Lapas	Lapų	
			1	1	

