



Ištrauka iš Kelmės r. sav. bendrojo plano atsinaujinančių išteklių energetikos plėtros schemos

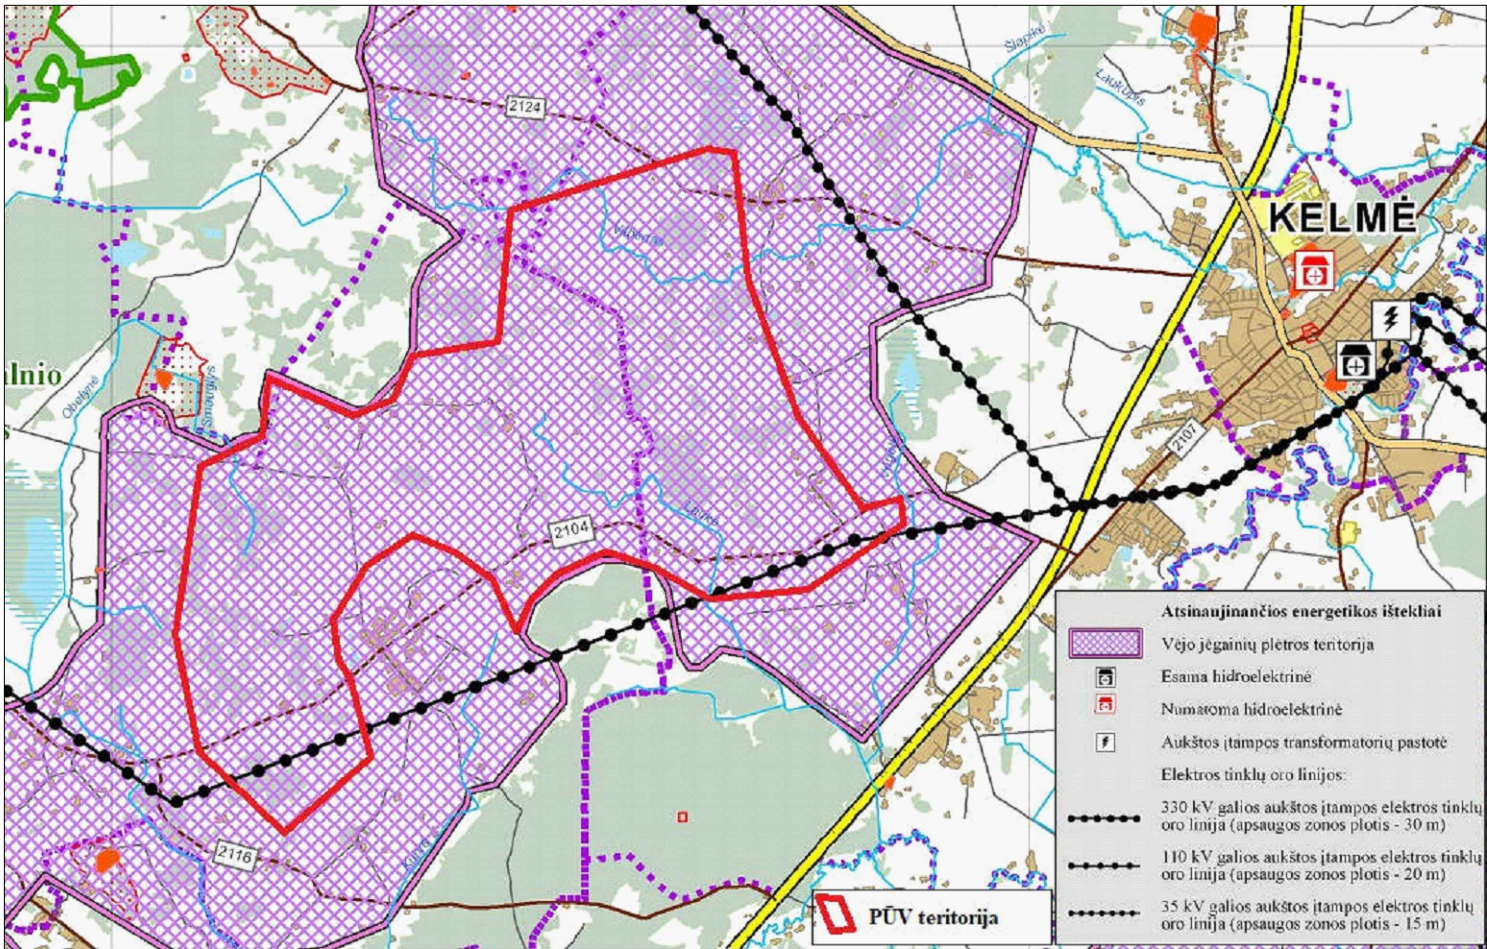


Ištrauka regia.lt

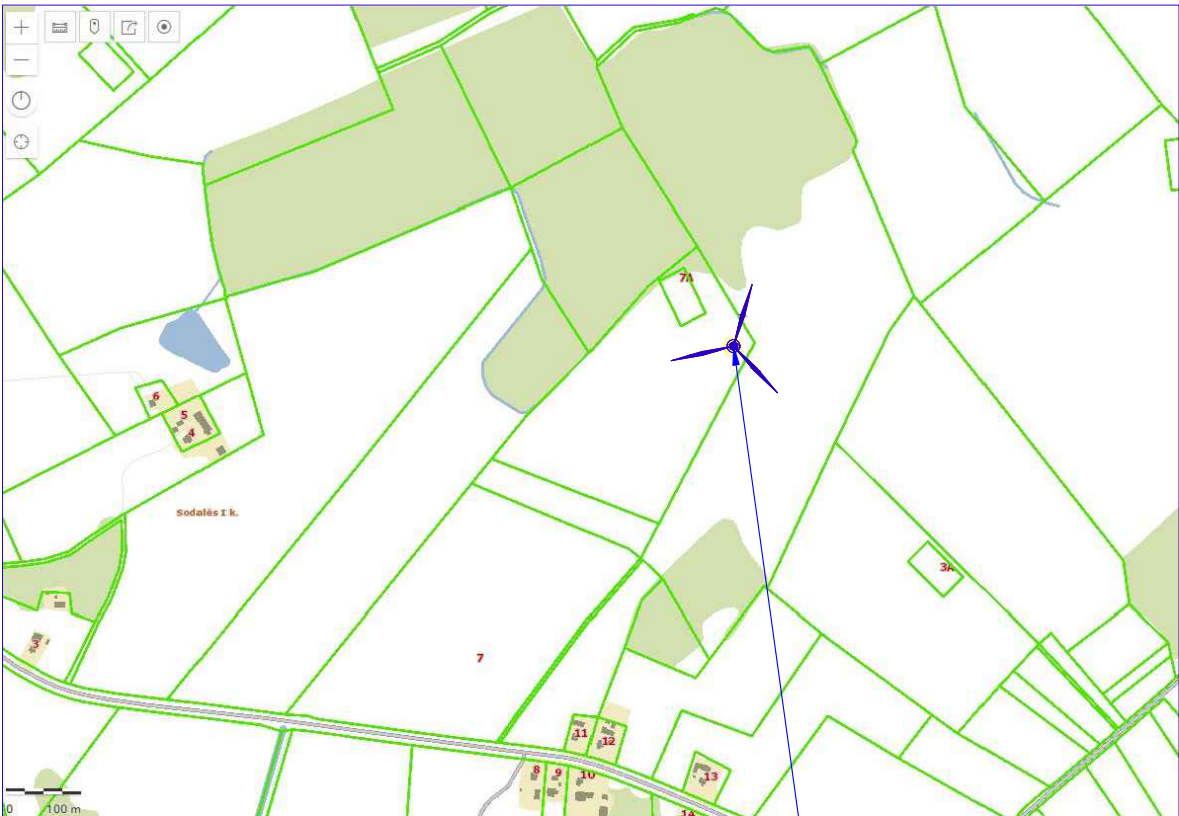

Projektuojamos vėjo elektrinės VE-3 sklypas

Projektuojama vėjo elektrinė VE-3
6161665.3917,421956.4871

Ištrauka maps.lt

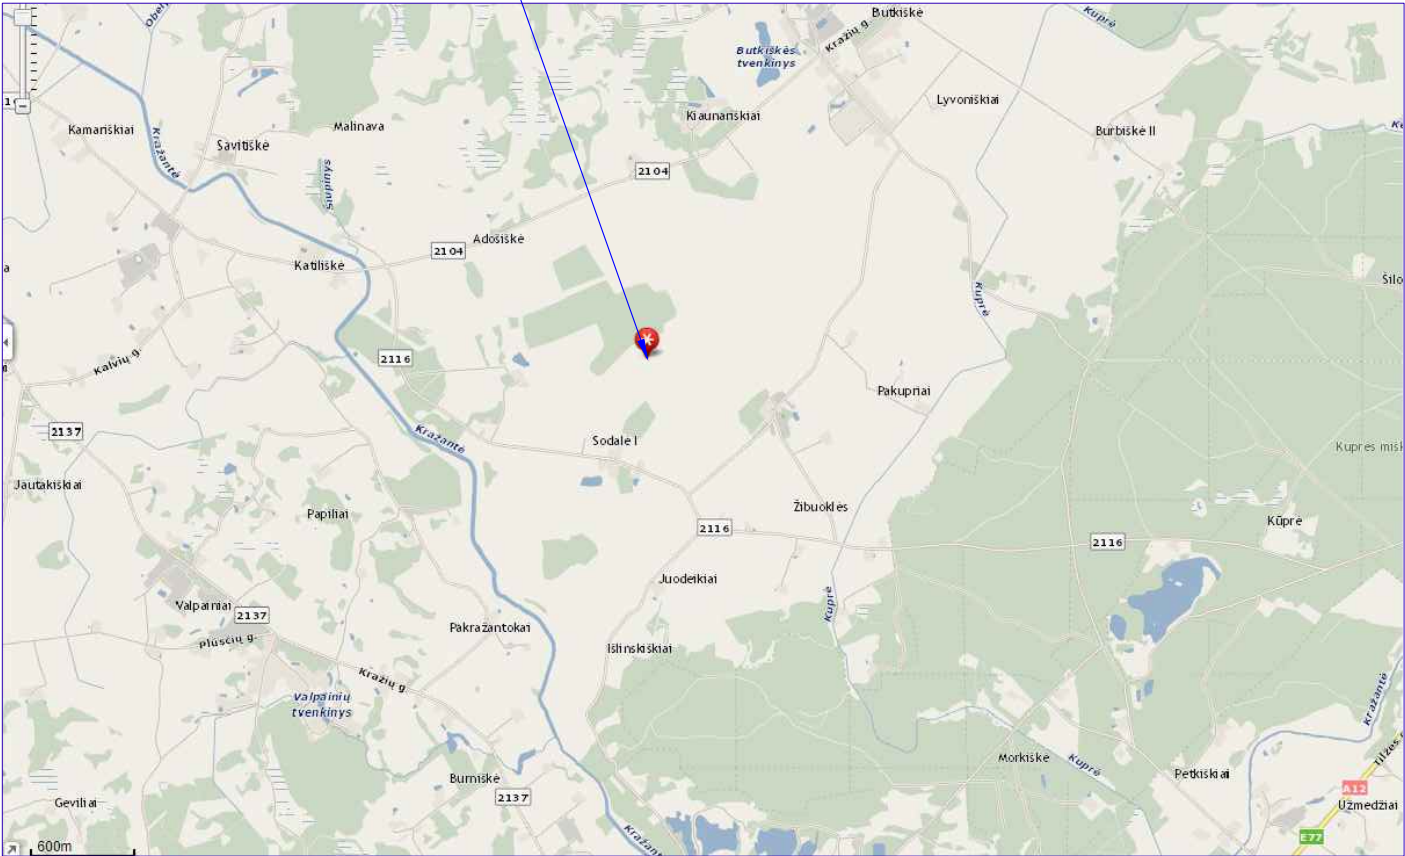


0	2023 05	Projektiniai pasiūlymai			
Laida	Data	Laidos statusas. Keitimo priežastis (jei taikoma)			
Atestato Nr.	EPI ENERGETIKOS PROJEKTAVIMO INSTITUTAS		Kitos paskirties inžinerinių statinių (vėjo elektrinių VE-3, VE-6, VE-22, VE-23) Kražių sen., Kelmės r. sav. (kad. Nr. 5407/0001:229, 5407/0001:234, 5407/0002:564, 5407/0002:557) naujos statybos projektas		
			01. Vėjo elektrinė VE-3		
			Situacijos schema		Laida
					0
LT	UAB „Windlit“		2022/19-02.1-PP.B-01		Lapas
					Lapų
				1	1




Proj. dalis	Pavardė	Parašas	Data	
	0	2023 05	Projektiniai pasiūlymai	
	Laida	Data	Laidos statusas. Keitimo priežastis (jei taikoma)	
	Atestato Nr.	EPI ENERGETIKOS PROJEKTAVIMO INSTITUTAS Kitos paskirties inžinerinių statinių (vėjo elektrinių VE-3, VE-6, VE-22, VE-23) Kražių sen., Kelmės r. sav. (kad. Nr. 5407/0001:229, 5407/0001:234, 5407/0002:564, 5407/0002:557) naujos statybos projektas		
	29404	PV	Algis Virbalas	01. Vėjo elektrinė VE-3
LT	UAB „Windlit“		2022/19-02.1-PP.B-02 Lapas Lapų 1 1	

Ištrauka iš Kelmės r. sav. bendrojo plano atsinaujinančių išteklių energetikos plėtros schemos

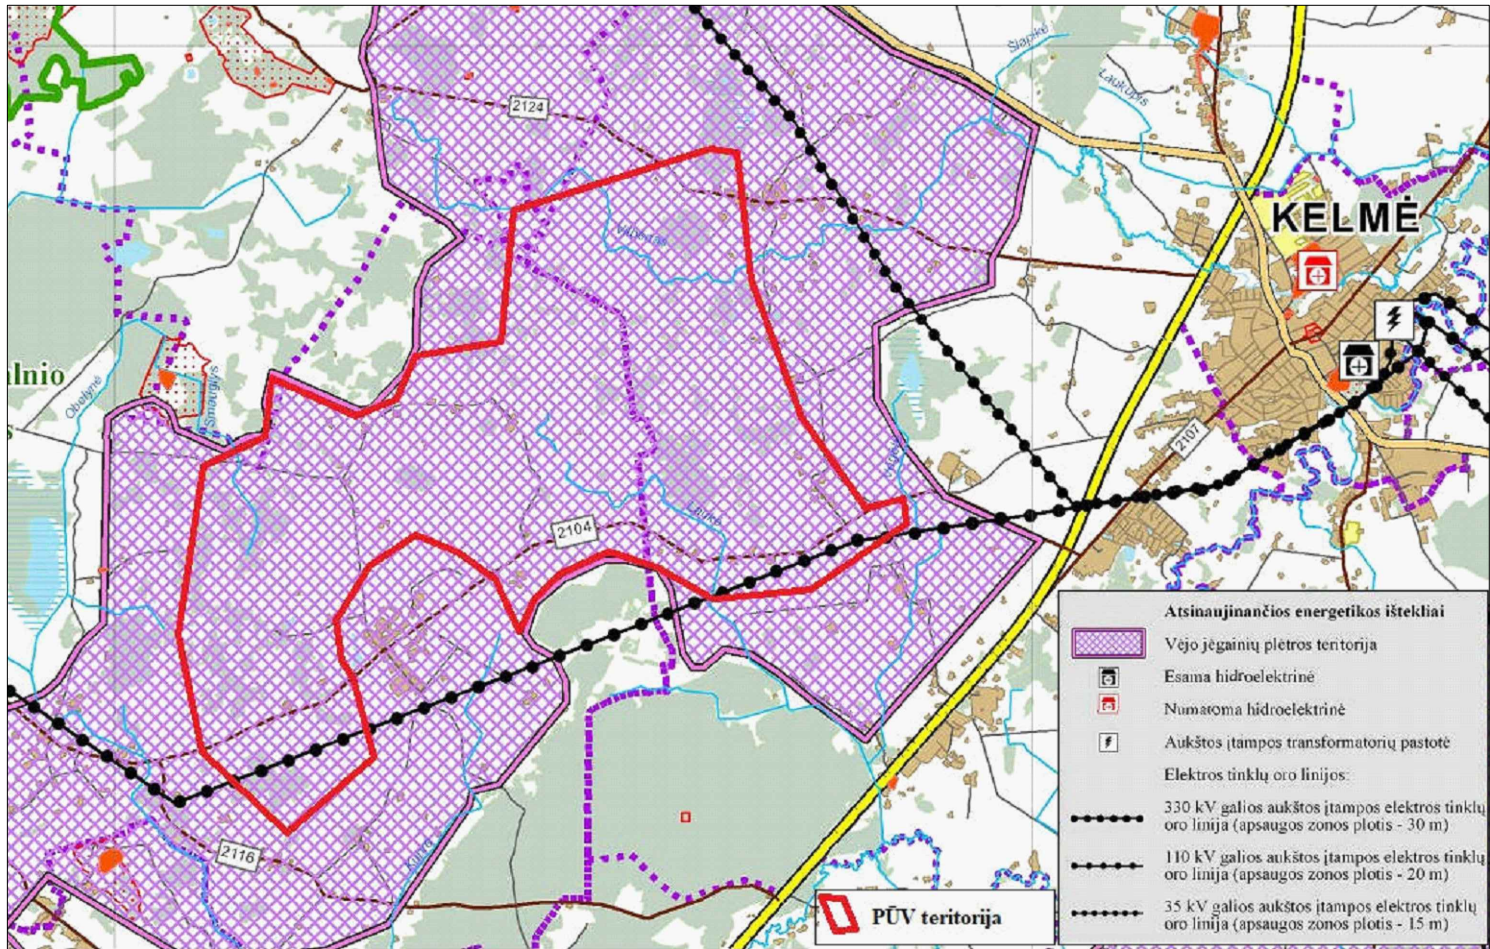


Ištrauka regia.lt

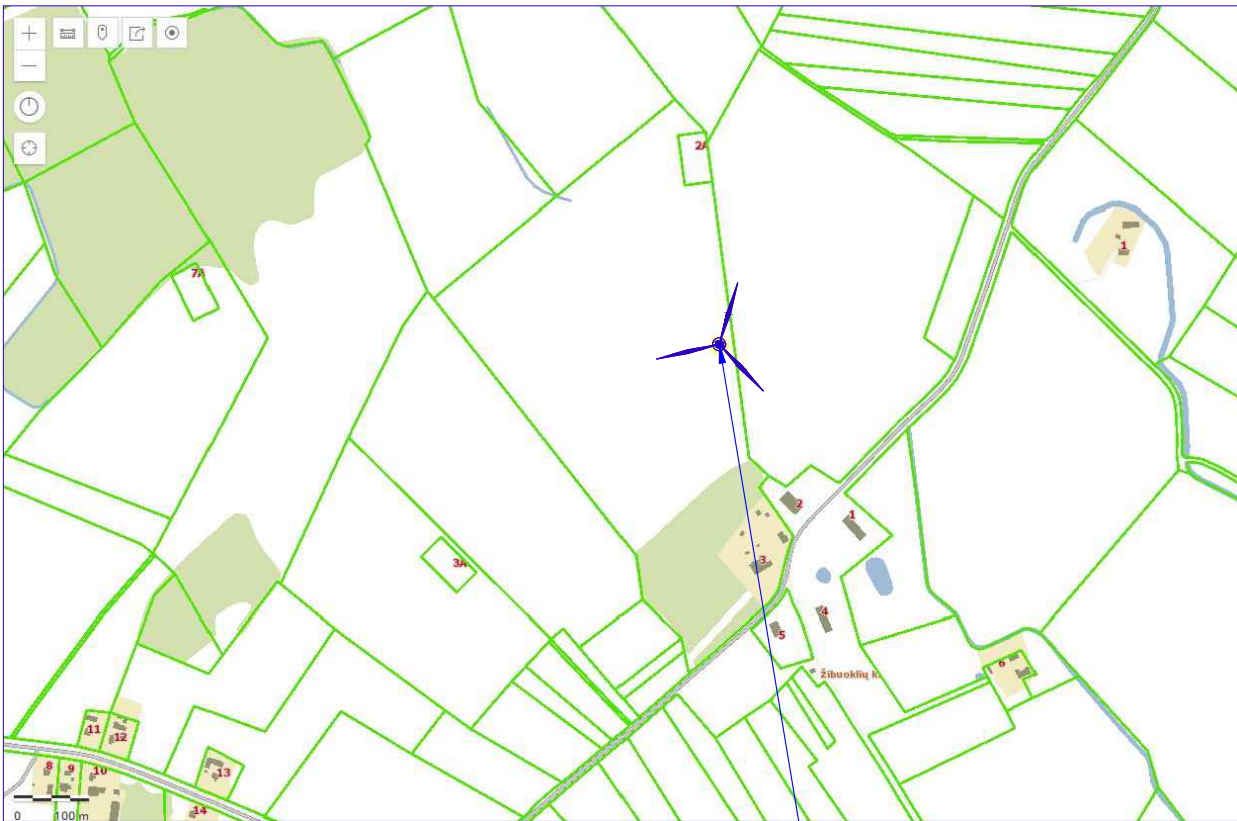

Projektuojamos vėjo elektrinės
VE-6 sklypas

Projektuojama vėjo elektrinė VE-6
6161661.6588,422589.4600



Ištrauka maps.lt

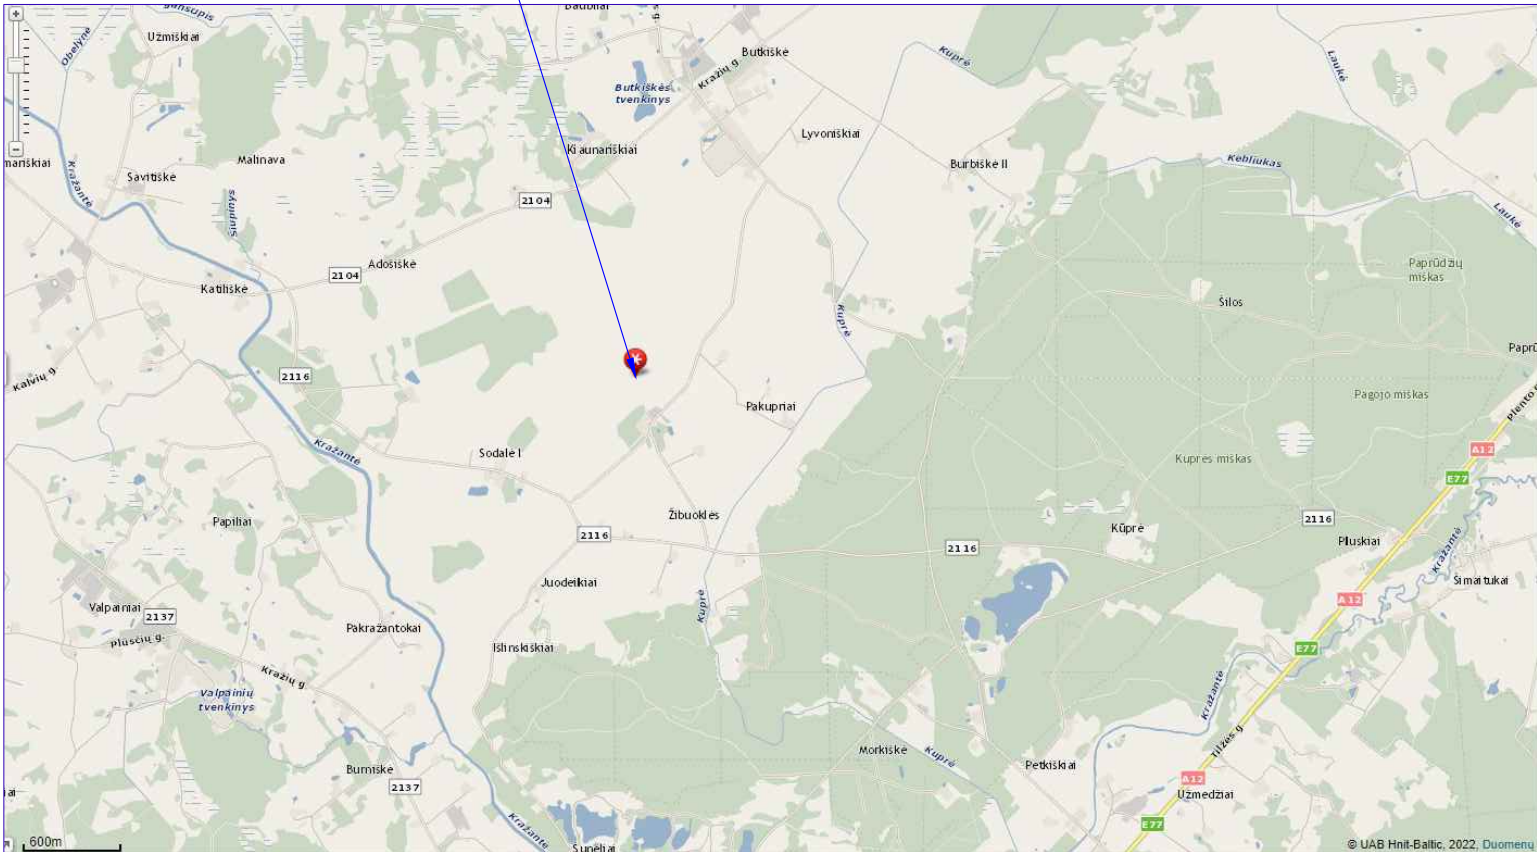

0	2023 05	Projektiniai pasiūlymai		
Laida	Data	Laidos statusas. Keitimo priežastis (jei taikoma)		
Atestato Nr.	EPI ENERGETIKOS PROJEKTAVIMO INSTITUTAS		Kitos paskirties inžinerinių statinių (vėjo elektrinių VE-3, VE-6, VE-22, VE-23) Kražių sen., Kelmės r. sav. (kad. Nr. 5407/0001:229, 5407/0001:234, 5407/0002:564, 5407/0002:557) naujos statybos projektas	
			02. Vėjo elektrinė VE-6	
			Situacijos schema	
			Laida	
29404	PV	Algis Virbalas	0	
LT			Lapas	Lapų
			1	1


Ištrauka iš Kelmės r. sav. bendrojo plano atsinaujinančių išteklių energetikos plėtros schemos

Ištrauka regia.lt

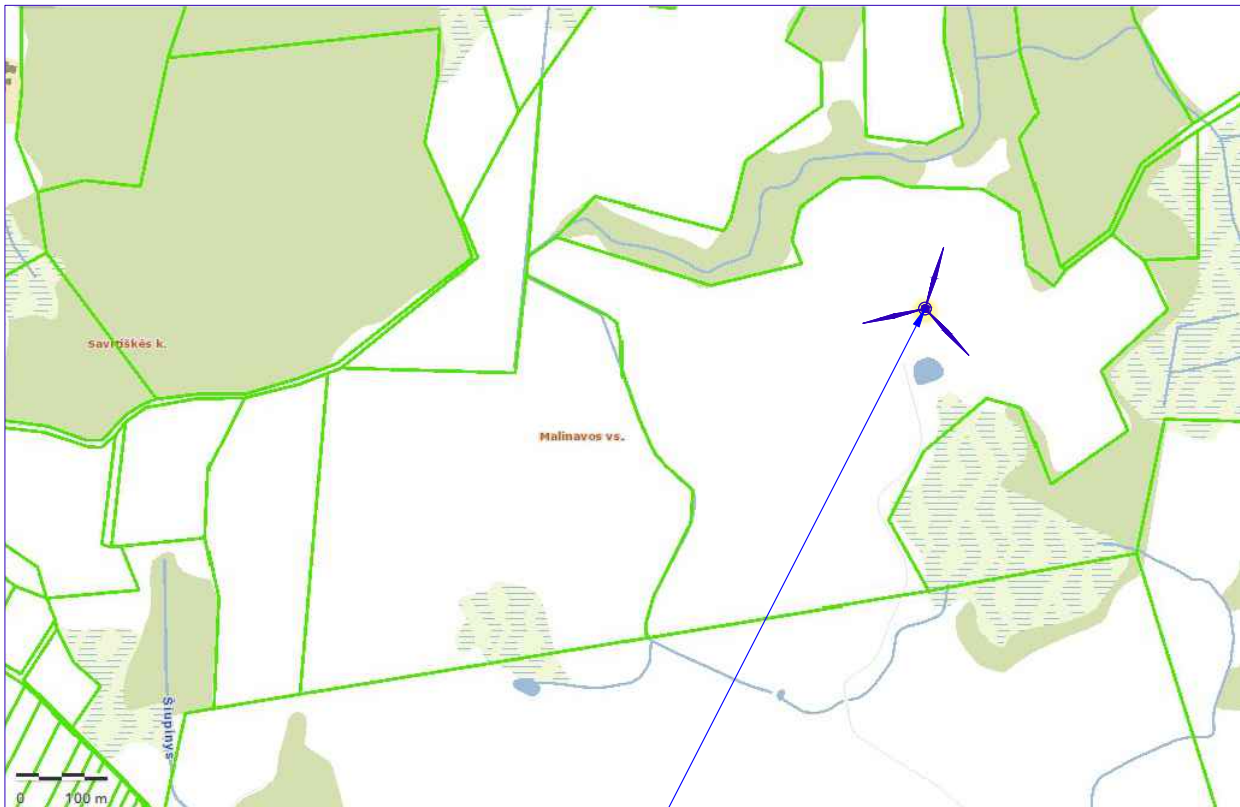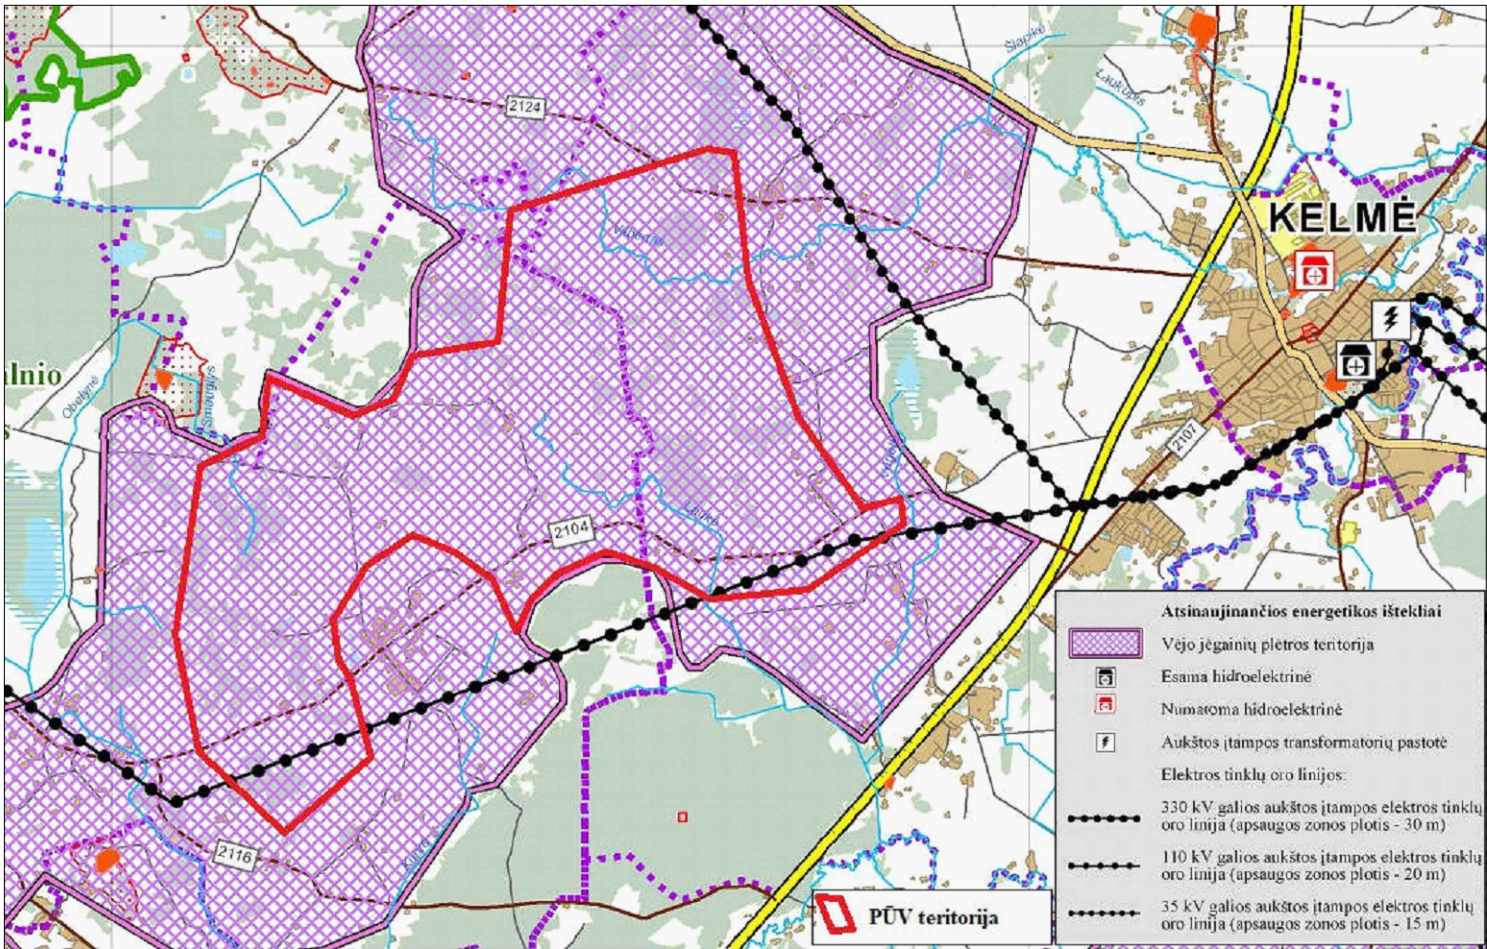

Projektuojamos vėjo elektrinės
VE-22 sklypas

Projektuojama vėjo elektrinė VE-22
6163090.8108,420927.7197

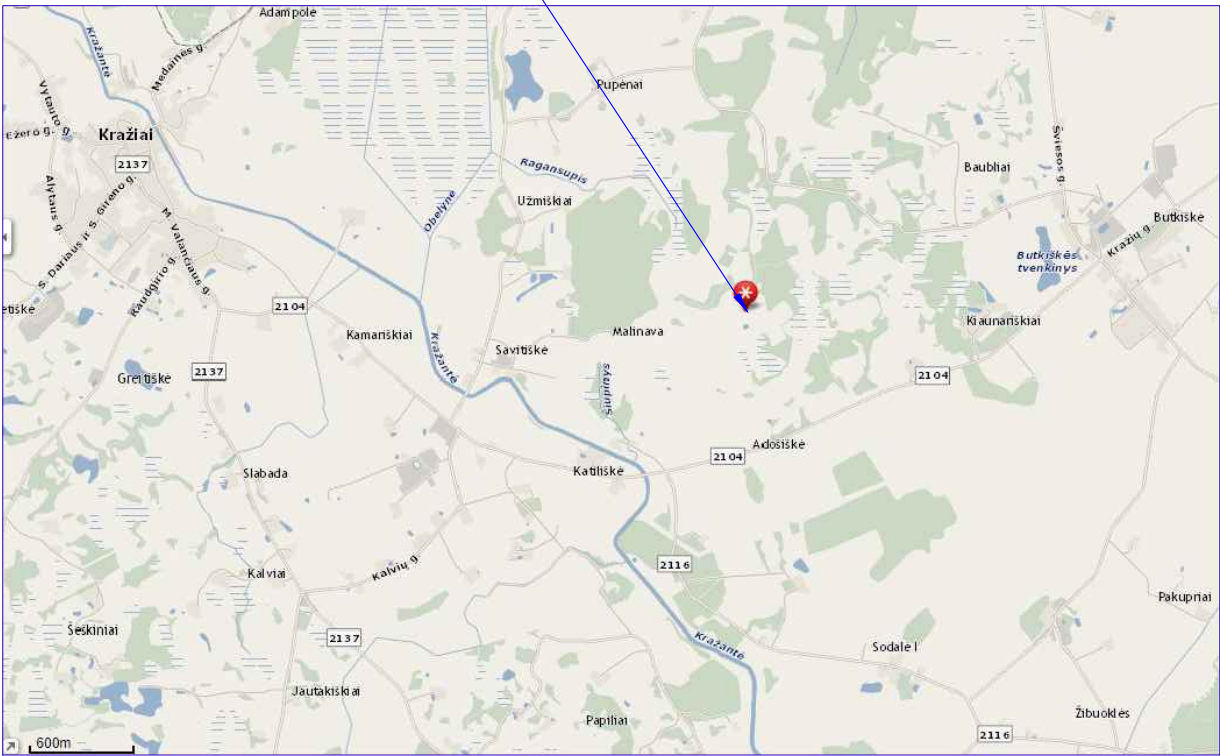


0	2023 05	Projektiniai pasiūlymai	
Laida	Data	Laidos statusas. Keitimo priežastis (jei taikoma)	
Atestato Nr.	EPI ENERGETIKOS PROJEKTAVIMO INSTITUTAS		Kitos paskirties inžinerinių statinių (vėjo elektrinių VE-3, VE-6, VE-22, VE-23) Kražių sen., Kelmės r. sav. (kad. Nr. 5407/0001:229, 5407/0001:234, 5407/0002:564, 5407/0002:557) naujos statybos projektas
29404	PV	Algis Virbalas	03. Vėjo elektrinė VE-22
			Situacijos schema
LT	UAB „Windlit“		2022/19-02.3-PP.B-01
		Lapas	Lapų
		1	1



Proj. dalis	Pavardė	Parašas	Data
		0 2023 05 Laida Data Atestato Nr. 29404 PV Algis Virbalas LT UAB „Windlit“	Projektiniai pasiūlymai
			Laidos statusas. Keitimo priežastis (jei taikoma)
			Kitos paskirties inžinerinių statinių (vėjo elektrinių VE-3, VE-6, VE-22, VE-23) Kražių sen., Kelmės r. sav. (kad. Nr. 5407/0001:229, 5407/0001:234, 5407/0002:564, 5407/0002:557) naujos statybos projektas
			03. Vėjo elektrinė VE-22
			Vizualizacija 0
			2022/19-02.3-PP.B-02 Lapas 1 Lapų 1

Ištrauka iš Kelmės r. sav. bendrojo plano atsinaujinančių išteklių energetikos plėtros schemos

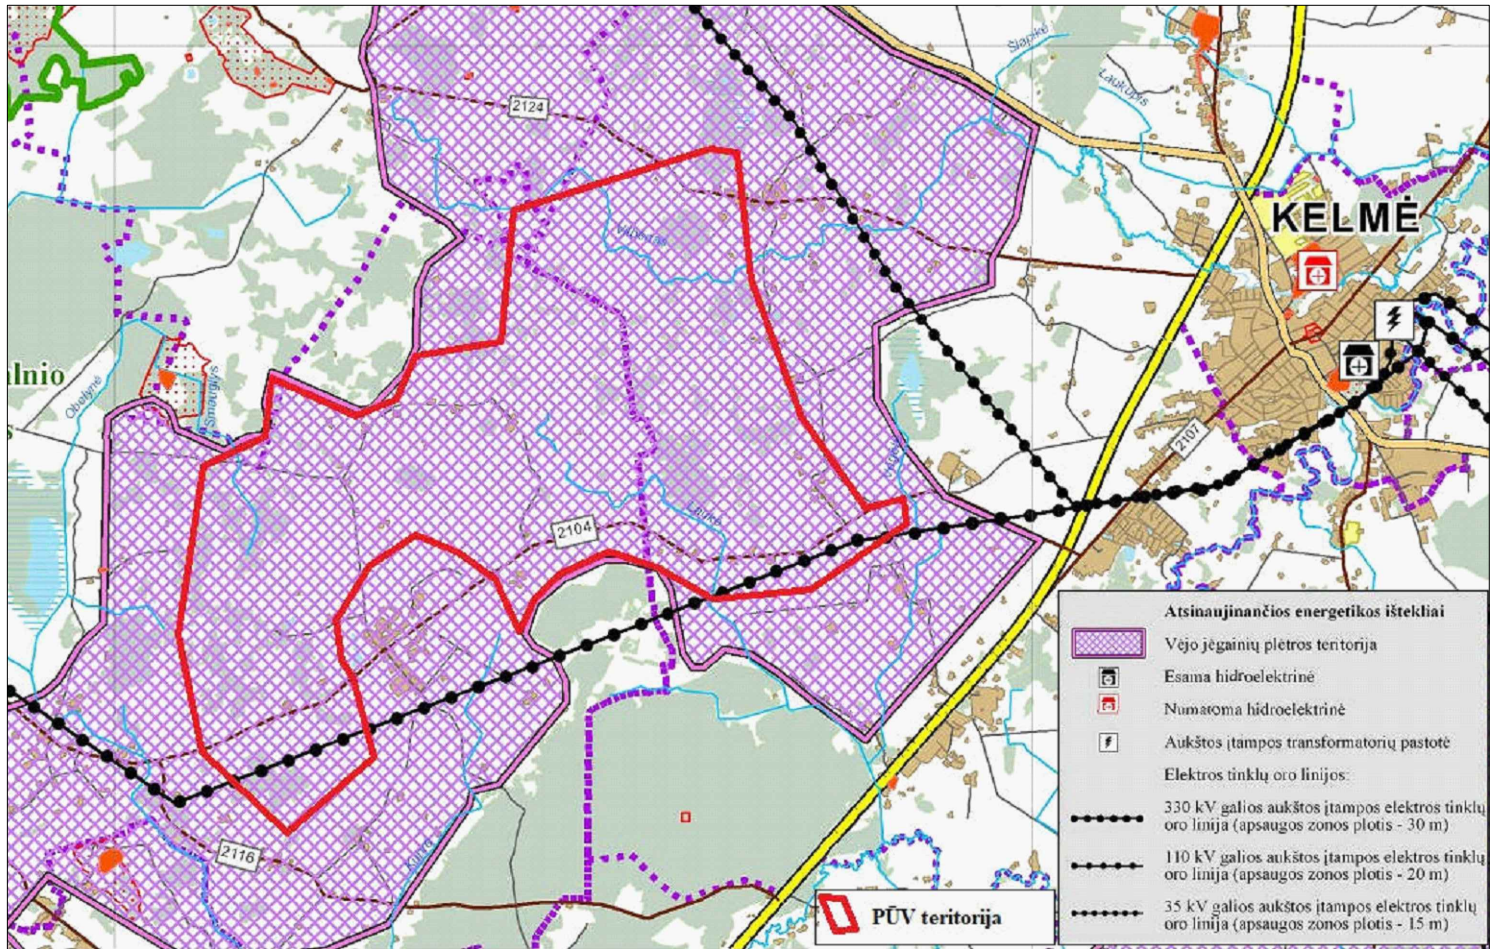


Ištrauka regia.lt



Projektuojama vėjo elektrinė VE-23
6162824.4750,421476.6665

Ištrauka maps.lt

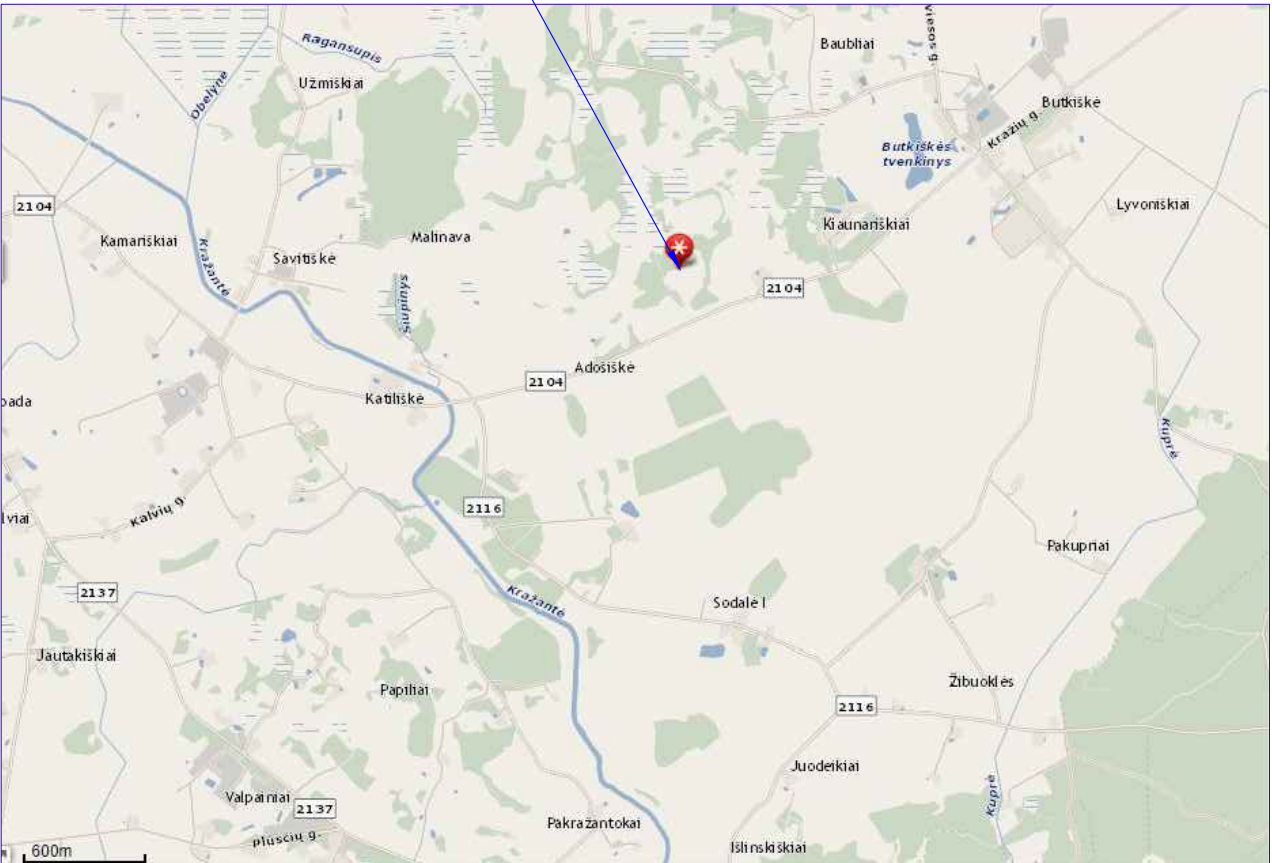

0	2023 05	Projektiniai pasiūlymai			
Laida	Data	Laidos statusas. Keitimo priežastis (jei taikoma)			
Atestato Nr.			Kitos paskirties inžinerinių statinių (vėjo elektrinių VE-3, VE-6, VE-22, VE-23) Kražių sen., Kelmės r. sav. (kad. Nr. 5407/0001:229, 5407/0001:234, 5407/0002:564, 5407/0002:557) naujos statybos projektas		
			04. Vėjo elektrinė VE-23		
			Situacijos schema		
			Laida		
29404	PV	Algis Virbalas	0		
LT	UAB „Windlit“		2022/19-02.4-PP.B-01		
			Lapas	Lapų	
			1	1	



Proj. dalis	Pavardė	Parašas	Data
			0
			2023 05
			Projektiniai pasiūlymai
			Laida
			Data
			Laidos statusas. Keitimo priežastis (jei taikoma)
			Atestato Nr.
29404	PV	Algis Virbalas	
LT	UAB „Windlit“		

Kitos paskirties inžinerinių statinių (vėjo elektrinių VE-3, VE-6, VE-22, VE-23) Kražių sen., Kelmės r. sav. (kad. Nr. 5407/0001:229, 5407/0001:234, 5407/0002:564, 5407/0002:557) naujos statybos projektas	
04. Vėjo elektrinė VE-23	
Vizualizacija	Laida
	0
2022/19-02.4-PP.B-02	Lapas
	1
	Lapų
	1