
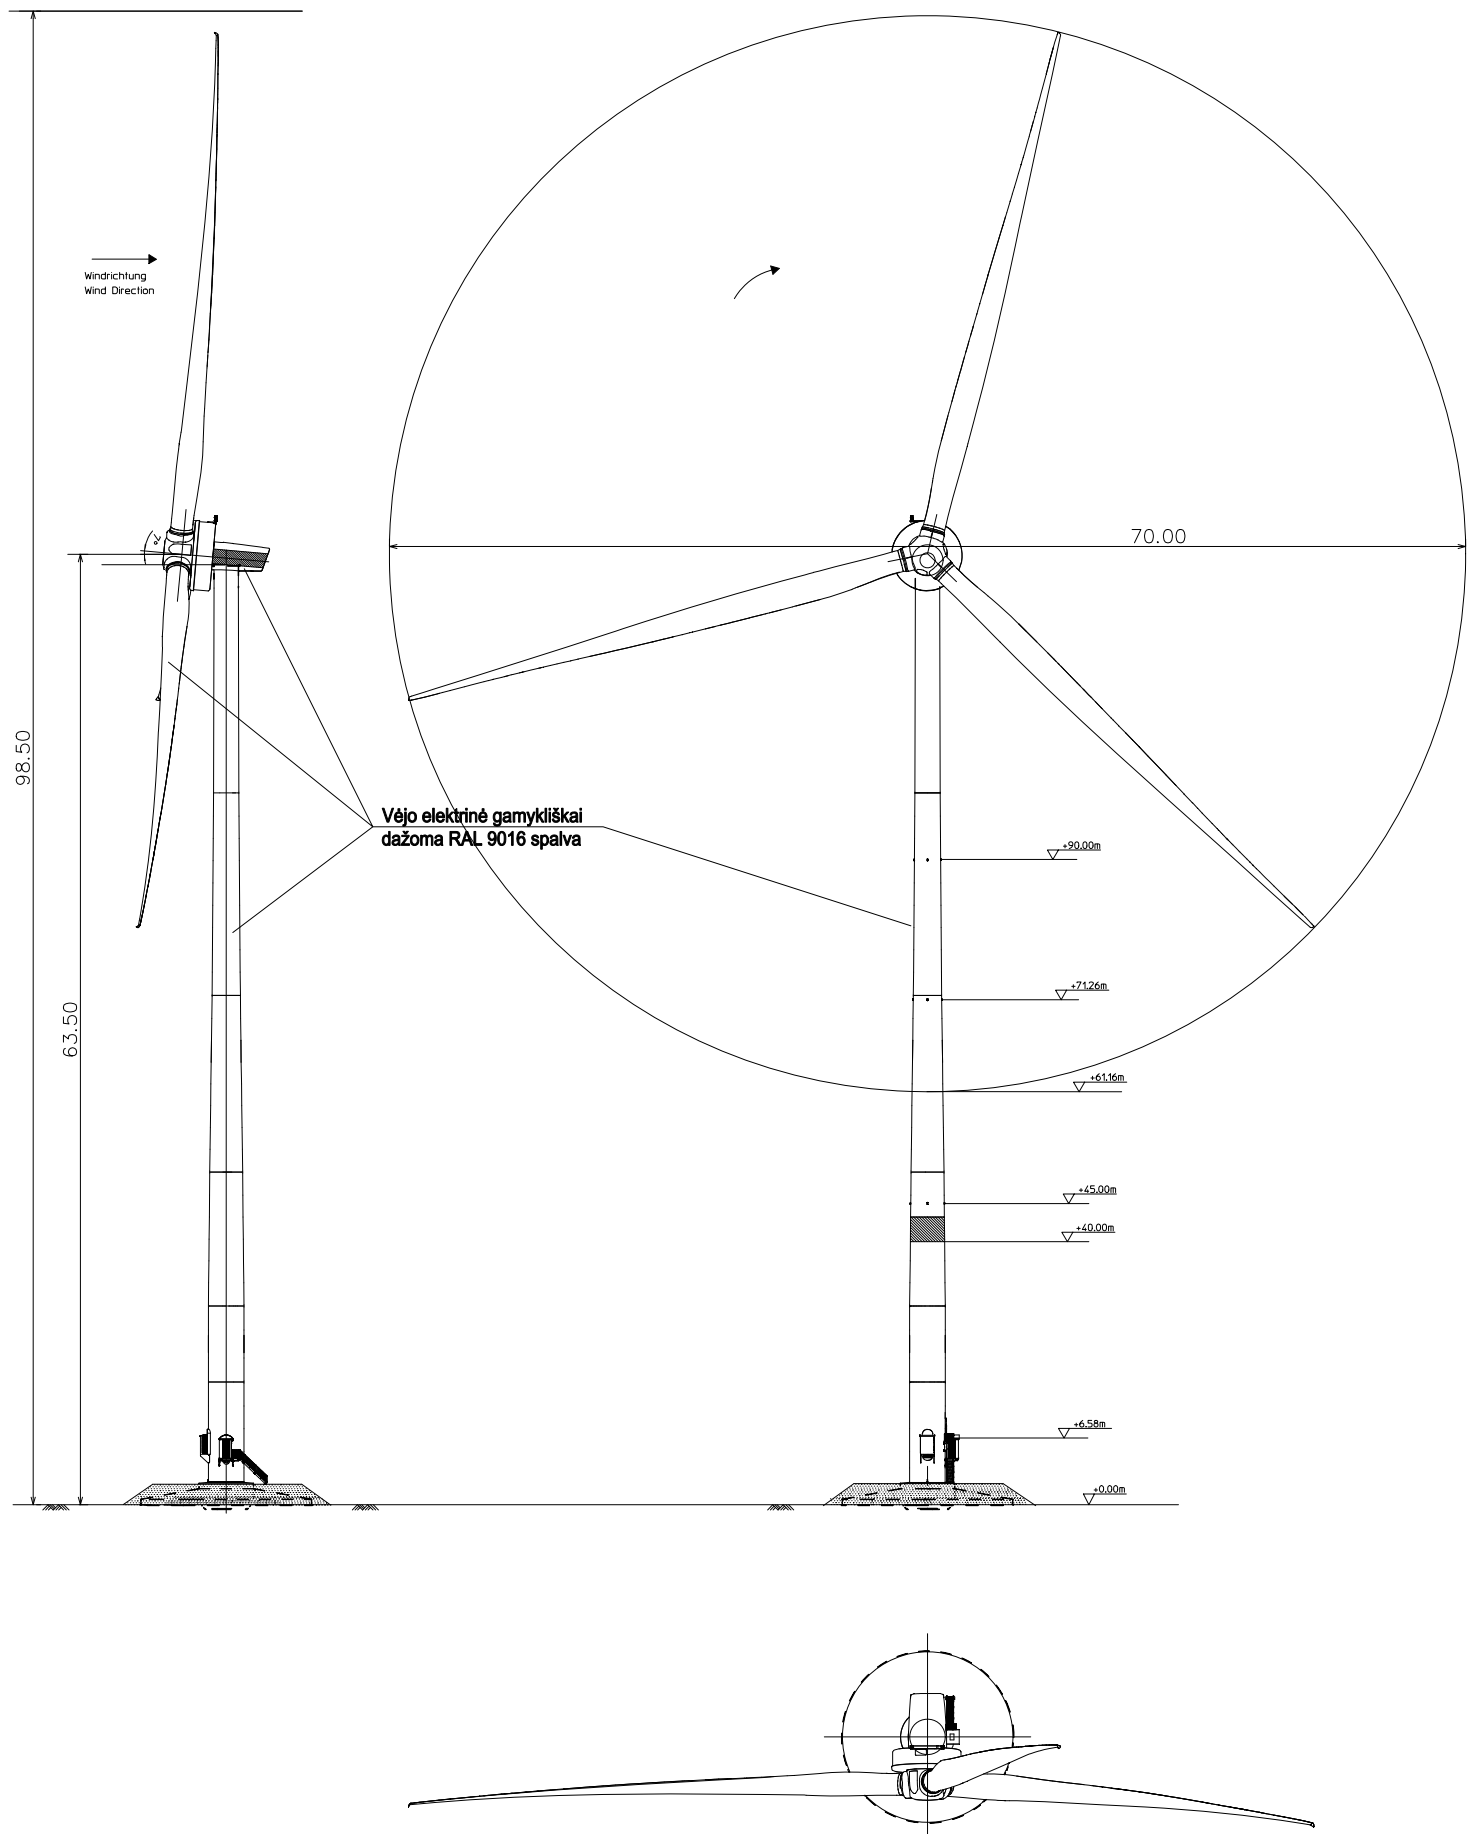





0	2023	Statybą leidžiančiam dokumentui gauti		
Laida	Išleidimo data	Laidos statusas ir išleidimo priežastis (jei taikoma)		
Atestato Nr.	 MB Pelnoruna asmens kodas 308016110 adresas Karaliaus Mindaugo g. 24, LT-87102 Telšiai adresas korespondencijai Kepyklos g. 11, Telšiai Telefono Nr. +37065024030			PROJEKTO PAVADINIMAS:
A1478	PV	A. LATAKAS		STATINIAI: KITOS PASKIRTIES INŽINERINIS STATINYS (12.) YPATINGASIS STATINYS
A1478	PDV	A. LATAKAS		
				BRĖŽINYS: VĖJO JĖGAINĖS SPALVINIS SPRENDIMAS
				MASTELIS 1:1000
				LAIDA 0
LT	UŽSAKOVAS: UAB "SOLIS SERVICES"		BRĖŽINIO ŽYMUO: PEL003-01-PP-B.05	
				LAPAS 1
				LAPŲ 1



0	2023	Statybą leidžiančiam dokumentui gauti				
Laida	Išleidimo data	Laidos statusas ir išleidimo priežastis (jei taikoma)				
Atestato Nr.	 MB Pelnoruna asmens kodas 308016110 adresas Karaliaus Mindaugo g. 24, LT-87102 Telšiai adresas korespondencijai Kepytikos g. 11, Telšiai Telefono Nr. +37065024030		PROJEKTO PAVADINIMAS: KITOS PASKIRTIES INŽINERINIO STATINIO (12.) VĖJO JĖGAINĖS AKMENĖS R. SAV., KRUOPIŲ SEN., ŠAPNAGIŲ K., PAVASARIO G. 26A, STATYBOS PROJEKTAS			
A1478	PV	A. LATAKAS		STATINIAI: KITOS PASKIRTIES INŽINERINIS STATINYS (12.) YPATINGASIS STATINYS		
A1478	PDV	A. LATAKAS				
				BRĖŽINYS: VĖJO JĖGAINĖS BRĖŽINIAI	MASTELIS 1:1000	LAIDA 0
LT	UŽSAKOVAS: UAB "SOLIS SERVICES"		BRĖŽINIO ŽYMUO: PEL003-01-PP-B.04		LAPAS 1	LAPŲ 1