


SUVESTINIS SKLYPO INŽINERINIŲ TINKLŲ PLANAS M 1:500

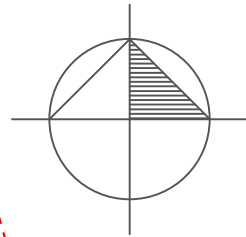


EKSPLIKACIJA :

- 01. Rekonstruojamas pastatas į vieno buto gyvenamąjį namą.
- 02. Rekonstruojamas pastatas į pagalbinių ūkių paskirties pastatą.
- 03. Rekonstruojamas pastatas į pagalbinių ūkių paskirties pastatą - pirtį.
- 04. Rekonstruojamas pastatas į pagalbinių ūkių paskirties pastatą malkinę.

STATINIŲ BENDRŲJŲ DUOMENŲ LENTELĖ

Eil. Nr.	Pavadinimas	Mato vienetas	Kiekis
1	I. SKLYPAS		
	1.1. sklypo plotas	m ²	4093
	1.2. sklypo užstatymas	m ²	271,3
	1.3. sklypo užstatymo intensyvumas	%	7,2
	1.4. apželdintas žemės plotas (žaliasis plotas)	m ²	3000
	1.5. automobilių stovėjimo vietų skaičius	m ²	3
	1.6. sklypo užstatymo tankumas	%	6,63
2	II. PASTATAI		
	01 Vieno buto gyvenamasis namas:		
	1. bendrasis plotas	m ²	116,5
	2. verslo	m ²	-
	3. naudingasis	m ²	116,5
	4. pagalbini	m ²	-
	5. rūšių (pusrūšių)	m ²	-
	6. pastogės plotas	m ²	-
	7. pastato tūris	m ³	560
	8. pastato tūris (iš to skaičiaus žemiau ±0.00)	m ³	-
	9. aukštų skaičius	vnt + M	1+M
	10. pastato aukštis	m	7,5
	11. pastato atsparumas ugniai (I, II ar III)	MJ/m ²	III
	12. pastato užstatymas	m ²	111,1
13. pastato akustinio komforto klasė		C	
14. pastato energinio naudingumo klasė		C	
02 Pagalbinių ūkių paskirties pastatas:			
1. bendrasis plotas	m ²	121,4	
2. verslo	m ²	-	
3. naudingasis	m ²	-	
4. pagalbini	m ²	125,1	
5. rūšių (pusrūšių)	m ²	-	
6. pastogės plotas	m ²	-	
7. pastato tūris	m ³	468	
8. pastato tūris (iš to skaičiaus žemiau ±0.00)	m ³	-	
9. aukštų skaičius	vnt + M	1+M	
10. pastato aukštis	m	8,48	
11. pastato atsparumas ugniai (I, II ar III)	MJ/m ²	III	
12. pastato užstatymas	m ²	78	
13. pastato akustinio komforto klasė		C	
14. pastato energinio naudingumo klasė		-	
03 Pagalbinių ūkių paskirties pastatas - pirtis:			
1. bendrasis plotas	m ²	41,7	
2. verslo	m ²	-	
3. naudingasis	m ²	-	
4. pagalbini	m ²	-	
5. rūšių (pusrūšių)	m ²	-	
6. pastogės plotas	m ²	-	
7. pastato tūris	m ³	170	
8. pastato tūris (iš to skaičiaus žemiau ±0.00)	m ³	-	
9. aukštų skaičius	vnt + M	1	
10. pastato aukštis	m	5	
11. pastato atsparumas ugniai (I, II ar III)	MJ/m ²	III	
12. pastato užstatymas	m ²	65,2	
13. pastato akustinio komforto klasė		C	
14. pastato energinio naudingumo klasė		C	
04 Pagalbinių ūkių paskirties pastatas - malkinė:			
1. pagalbini	m ²	15	
2. rūšių (pusrūšių)	m ²	-	
3. pastogės plotas	m ²	-	
4. pastato tūris	m ³	42	
5. pastato tūris (iš to skaičiaus žemiau ±0.00)	m ³	-	
6. aukštų skaičius	vnt + M	1	
7. pastato aukštis	m	4	
8. pastato atsparumas ugniai (I, II ar III)	MJ/m ²	III	
9. pastato užstatymas	m ²	17	
3	3. Inžineriniai tinklai:		
	1. vandentiekis 32mm	m	41
	2. vandens gręžinys	vnt.	1
	3. fekalinės kanalizacijos tinklai	vnt.	20
	4. buitinių nuotekų valymo įrenginys	vnt.	1
5. elektros įvadas 10x10 mm ²	m	25	

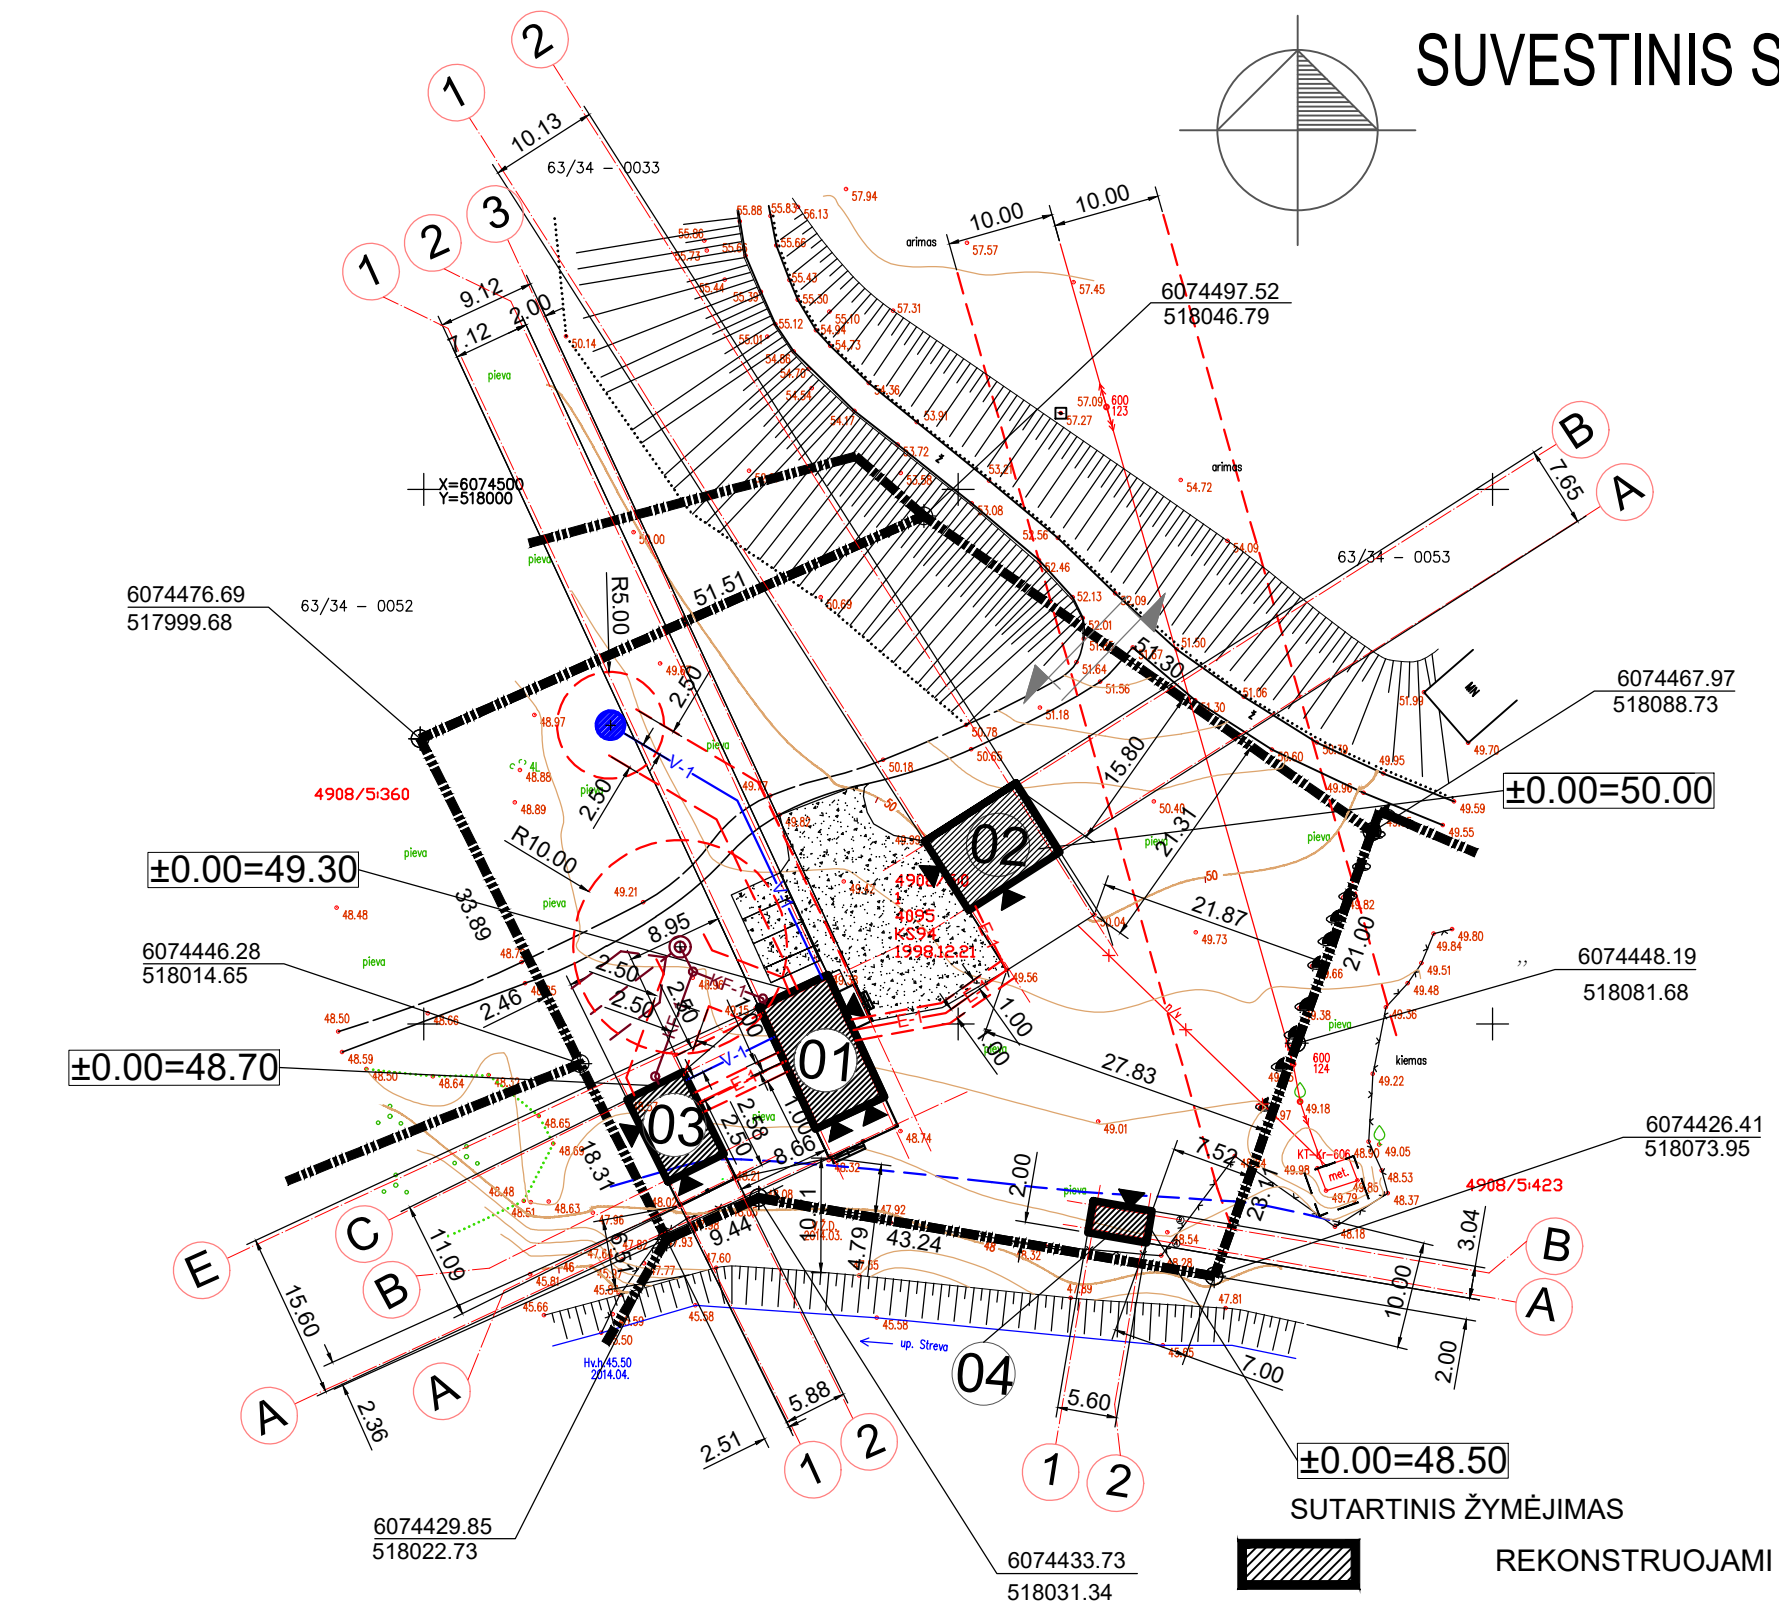


SUTARTINIS ŽYMĖJIMAS


- REKONSTRUOJAMI PASTATAI
- ŽVYRUOTA KIEMO DANGA
- VEJA
- AUTOMOBILIŲ STOVĖJIMO VIETOS
- INŽINERINIŲ TINKLŲ APSAUGOS ZONA
- PROJEKTUOJAMAS VANDENS GRĖŽINYS
- PROJEKTUOJAMAS VANDENTIEKIS
- PROJEKTUOJAMAS BUITINIŲ NUOTEKŲ VALYMO ĮRENGINYS
- PROJEKTUOJAMA FEKALINĖ KANALIZACIJA
- PROJEKTUOJAMAS ELEKTROS KABELIS
- ESAMAS ELEKTROS KABELIS
- ESAMA ELEKTROS ORO LINIJA
- PAKRANTĖS APSAUGOS JUOSTA
- SKLYPO RIBA
- IĖJIMAS Į PASTATĄ
- ĮVAŽIAVIMAS Į SKLYPĄ
- MEDŽIAI


UAB "AV projektavimo studija"		Pastatų rekonstravimo ir paskirties keitimo į vienbutį gyvenamąjį namą su priklausiniais Malūno g. 3, Salomiškio k., Rumšiškių sen., Kaišiadorių r.sav. projektas	
A797	PV Archit.	Vidas Stalaučinskis	2023-06
SUVESTINIS SKLYPO INŽINERINIŲ TINKLŲ PLANAS M 1:500		Laida	A
TP	Statytojai: GR RR	0524-01-TP-GP-1	Lapas Lapų 1 1




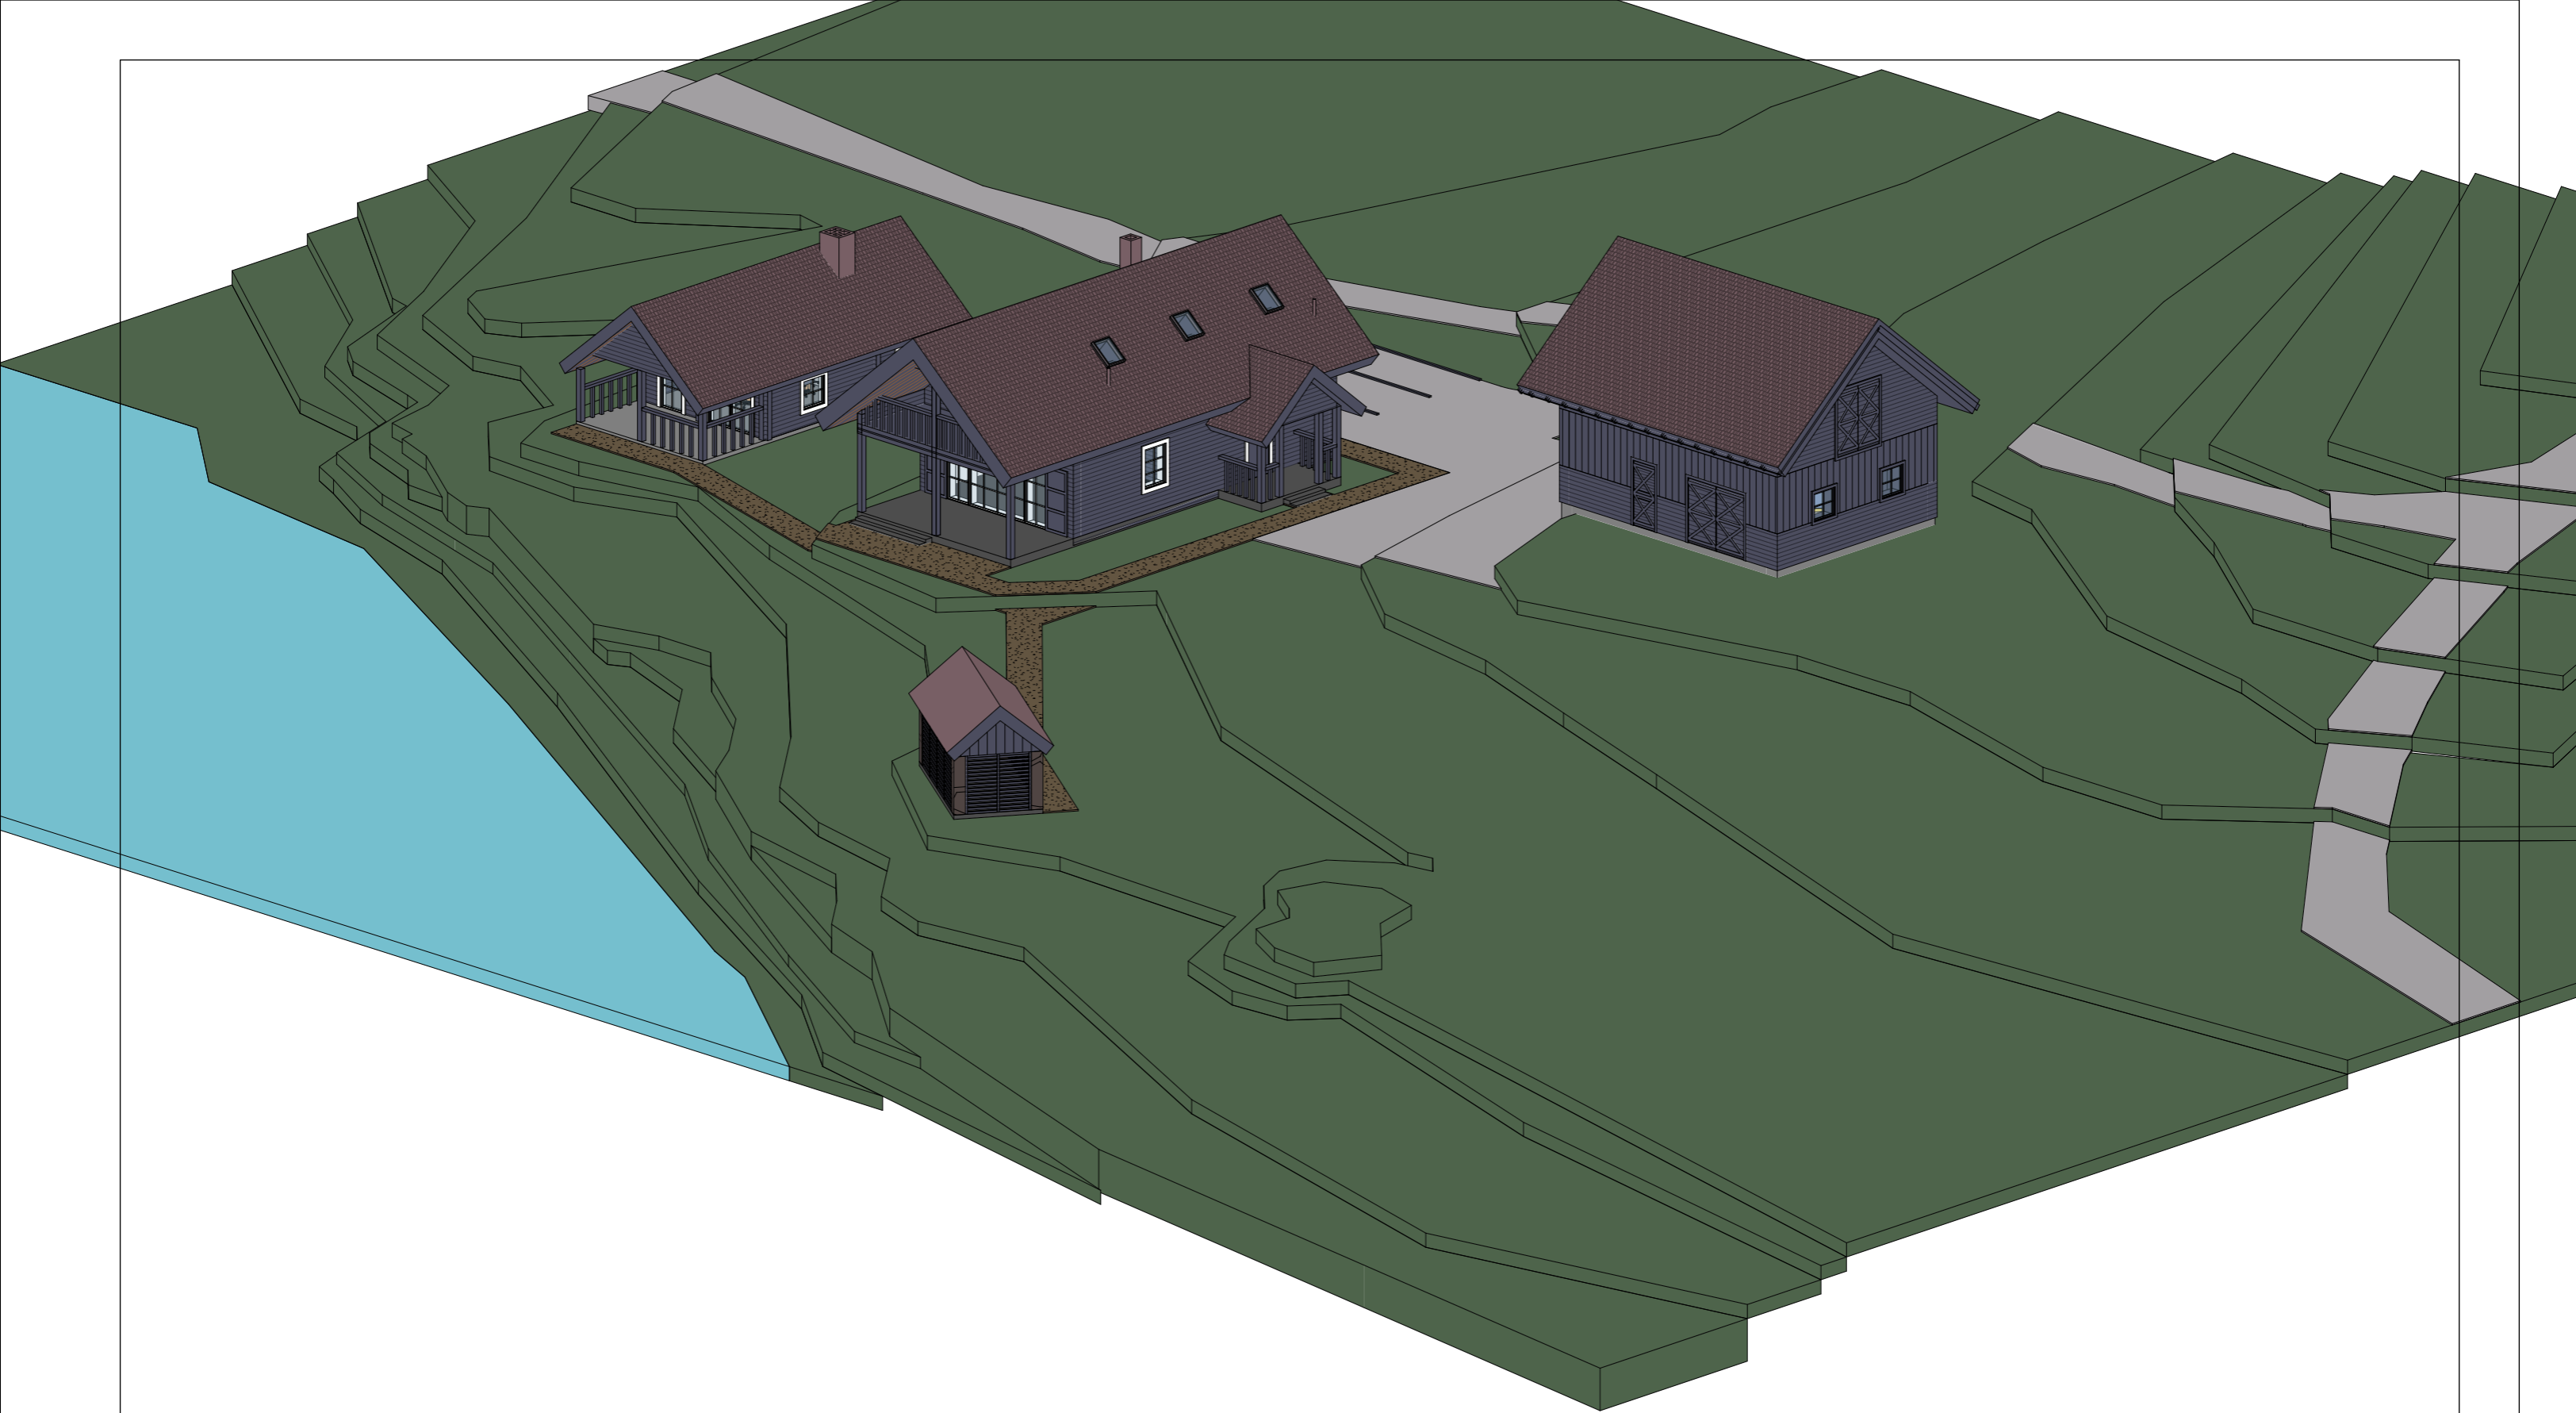
Atest. Nr.	UAB "AV projektavimo studija"				Pastatų rekonstravimo ir paskirties keitimo į vienbutį gyvenamąjį namą su priklausiniais Malūno g. 3, Salomiškių k., Rumšiškių sen., Kaišiadorių r. sav. projektas		
A 797	PV Archit.	Vidas Stalaučinskas		2023-06	KOMPLEKSO VAIZDAS		Laida
							A
PP	Statytojai: GR RR			0524-01-TP-SA- 1		Lapas	Lapų
						1	1




Atest. Nr.	UAB "AV projektavimo studija"				Pastatų rekonstravimo ir paskirties keitimo į vienbutį gyvenamąjį namą su priklausiniais Malūno g. 3, Salomiškių k., Rumšiškių sen., Kaišiadorių r. sav. projektas		
A 797	PV Archit.	Vidas Stalaučinskas		2023-06	KOMPLESO VAIZDAS		Laida
							A
PP	Statytojai: GR RR				0524-01-TP-SA- 2	Lapas	Lapų
						1	1

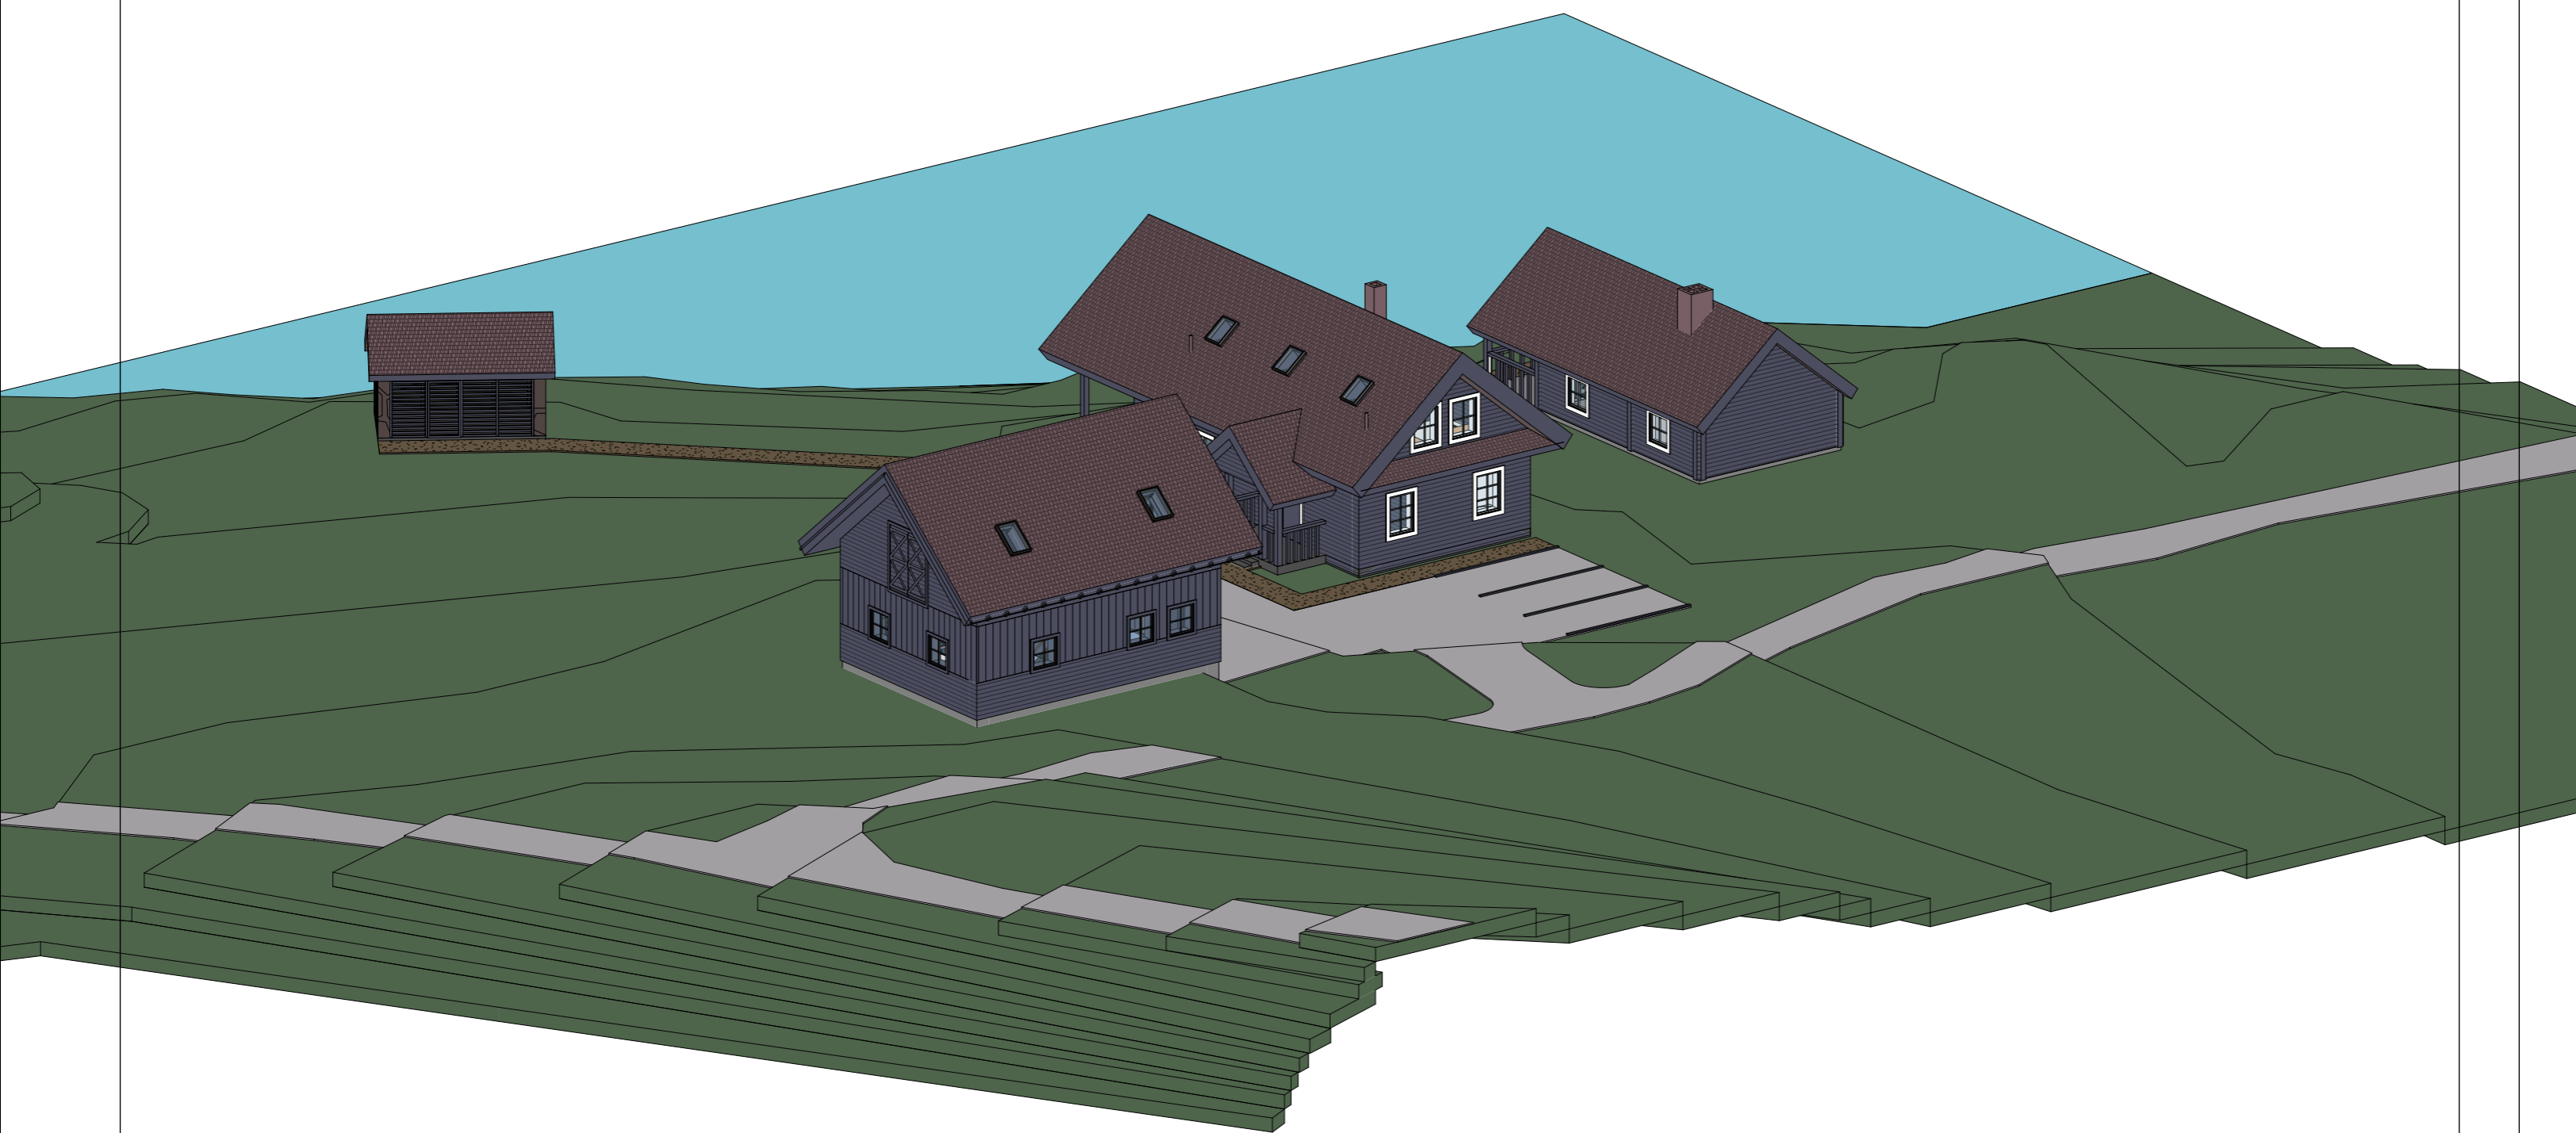

Atest. Nr.	UAB "AV projektavimo studija"				Pastatų rekonstravimo ir paskirties keitimo į vienbutį gyvenamąjį namą su priklausiniais Malūno g. 3, Salomiškių k., Rumšiškių sen., Kaišiadorių r. sav. projektas		
A 797	PV Archit.	Vidas Stalaučinskas		2023-06	KOMPLEKSO VAIZDAS		Laida
							A
PP	Statytojai: GR RR				0524-01-TP-SA- 3		Lapas
							1
							Lapų
							1



Atest. Nr.	UAB "AV projektavimo studija"				Pastatų rekonstravimo ir paskirties keitimo į vienbutį gyvenamąjį namą su priklausiniais Malūno g. 3, Salomiškių k., Rumšiškių sen., Kaišiadorių r. sav. projektas		
A 797	PV Archit.	Vidas Stalaučinskas		2023-06	KOMPLEKSO VAIZDAS		Laida
							A
PP	Statytojai: GR RR				0524-01-TP-SA- 4	Lapas	Lapų
						1	1