



Ištrauka iš Kelmės r. sav. bendrojo plano atsinaujinančių išteklių energetikos plėtros schemos

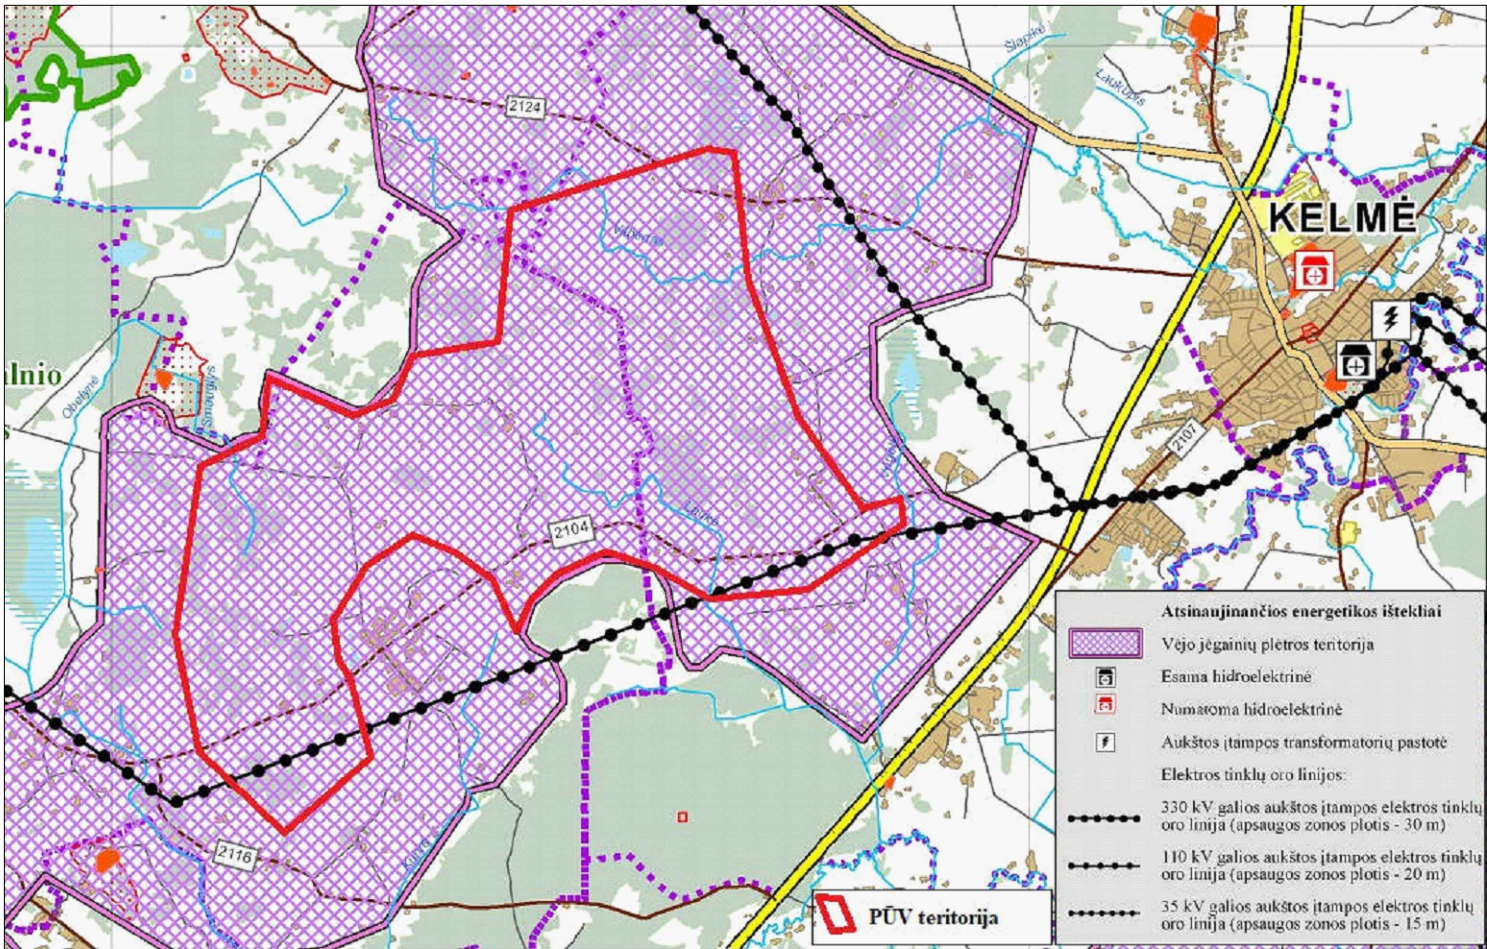


Ištrauka regia.lt

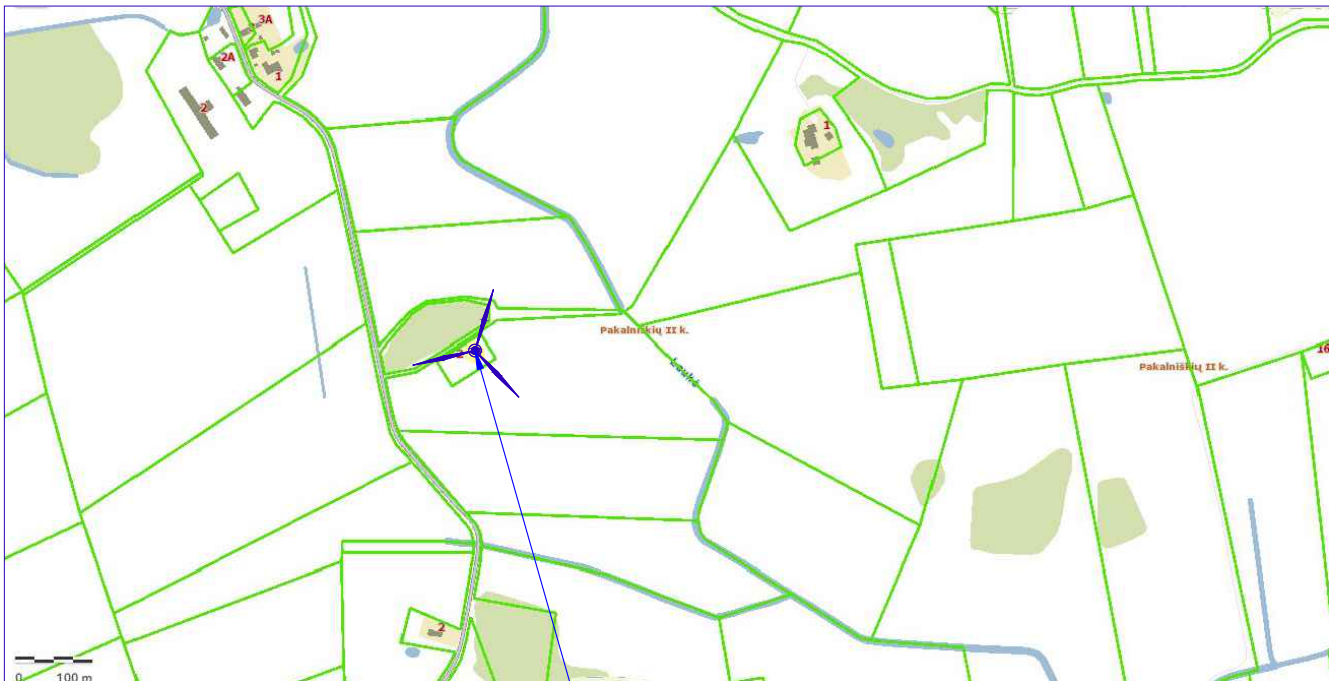

Projektuojamos vėjo elektrinės
VE-15 sklypas


Projektuojama vėjo elektrinė VE-15
6165516.25,424632.24

Ištrauka maps.lt

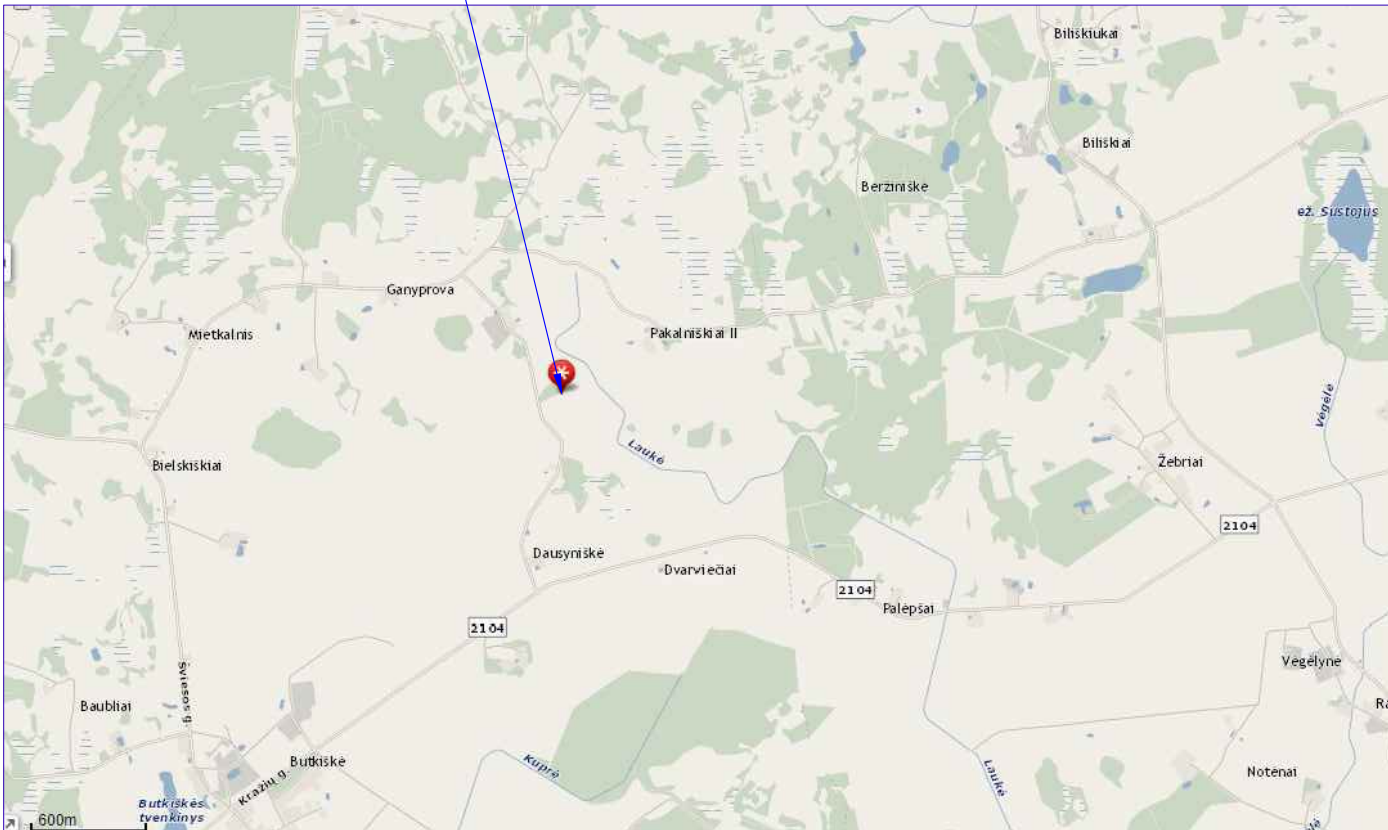


0	2023 07	Projektiniai pasiūlymai			
Laida	Data	Laidos statusas. Keitimo priežastis (jei taikoma)			
Atestato Nr.	EPI ENERGETIKOS PROJEKTAVIMO INSTITUTAS		Kitos paskirties inžinerinių statinių (vėjo elektrinių VE-15, VE-50, VE-86), Kražių sen., Kelmės r. sav. (kad. Nr. 5407/0002:535, 5407/0002:567, 5407/0002:569) naujos statybos projektas		
29404	PV	Algis Virbalas	01. Vėjo elektrinė VE-15		
			Situacijos schema		
			Laida		
			0		
			Lapas		
			1		
LT	UAB „Windlit“		2022/19-04.1-PP.B-01		
			Lapų		
			1		

Ištrauka iš Kelmės r. sav. bendrojo plano atsinaujinančių išteklių energetikos plėtros schemos

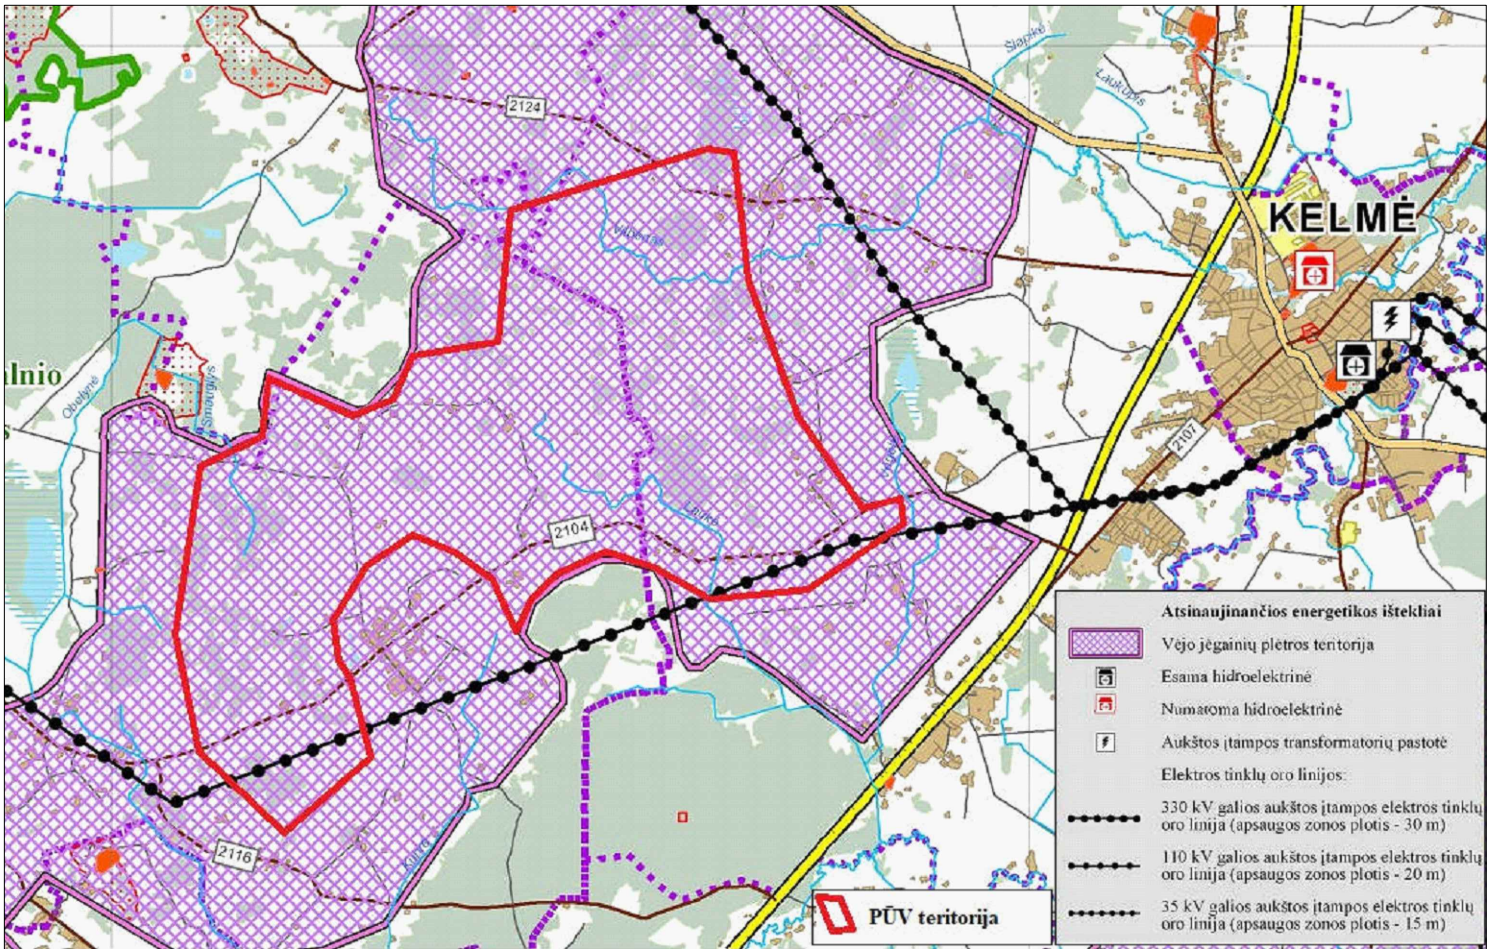


Ištrauka regia.lt

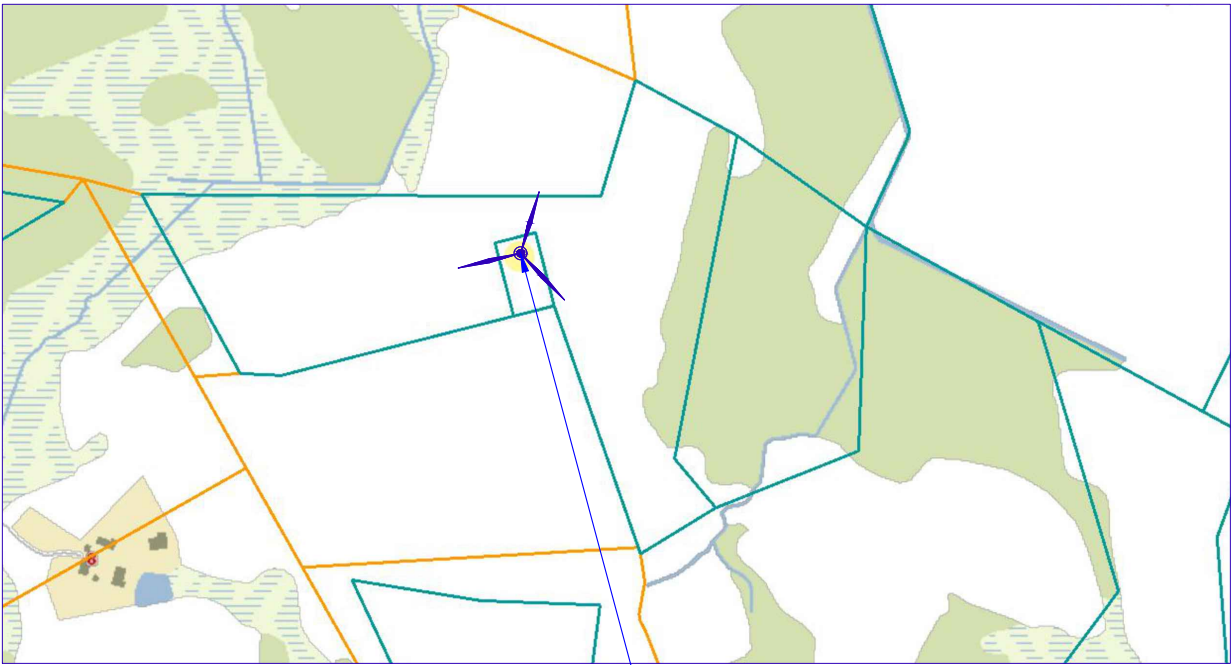


Projektuojamos vėjo elektrinės
VE-50 sklypas


Projektuojama vėjo elektrinė VE-50
6167734.0216.423885.5994

Ištrauka maps.lt

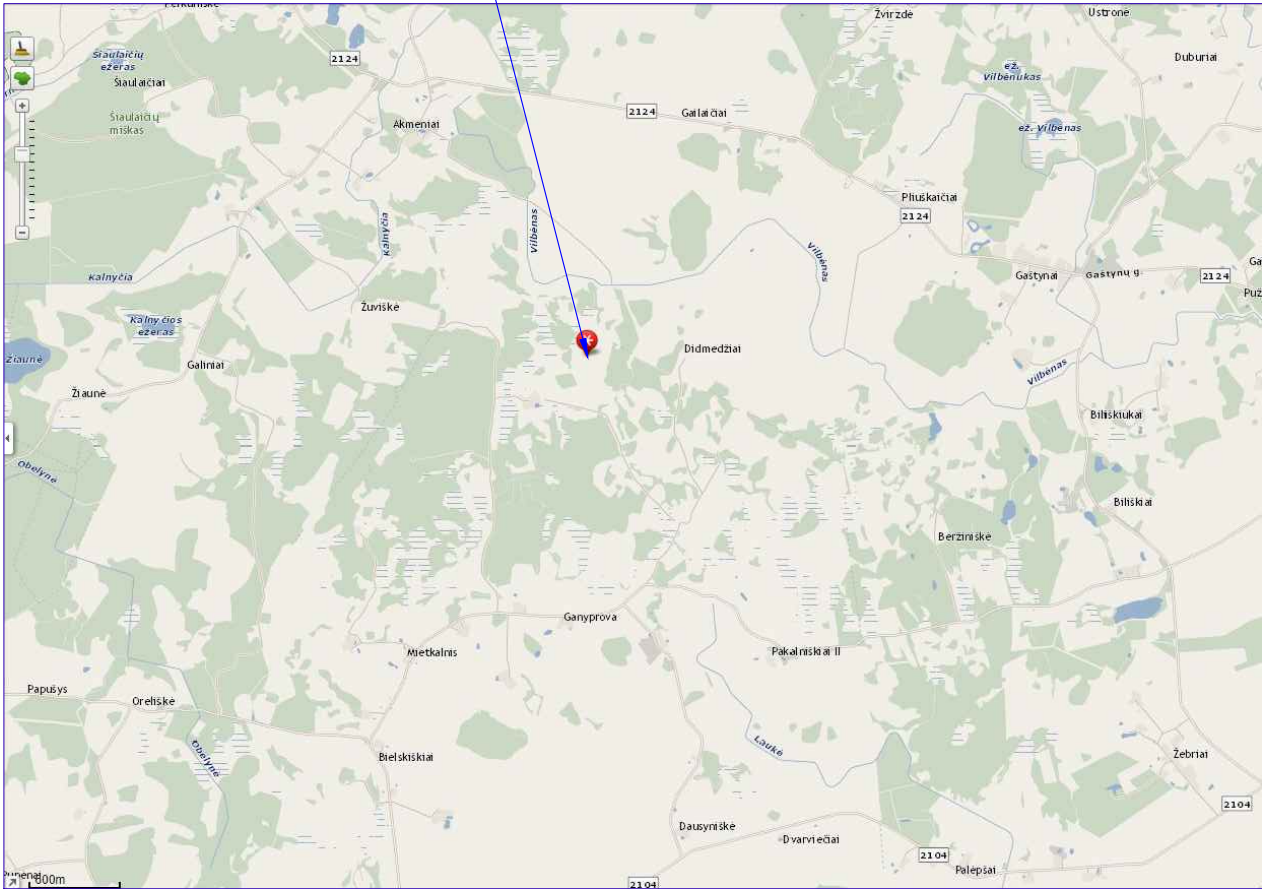

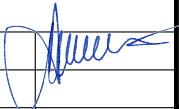0	2023 07	Projektiniai pasiūlymai			
Laida	Data	Laidos statusas. Keitimo priežastis (jei taikoma)			
Atestato Nr.	EPI ENERGETIKOS PROJEKTAVIMO INSTITUTAS		Kitos paskirties inžinerinių statinių (vėjo elektrinių VE-15, VE-50, VE-86), Kražių sen., Kelmės r. sav. (kad. Nr. 5407/0002:535, 5407/0002:567, 5407/0002:569) naujos statybos projektas		
			01. Vėjo elektrinė VE-50		
			Situacijos schema		Laida
					0
29404	PV	Algis Virbalas			
LT	UAB „WINDLIT“		2022/19-04.2-PP.B-01		LapasLapų 11

Ištrauka iš Kelmės r. sav. bendrojo plano atsinaujinančių išteklių energetikos plėtros schemos

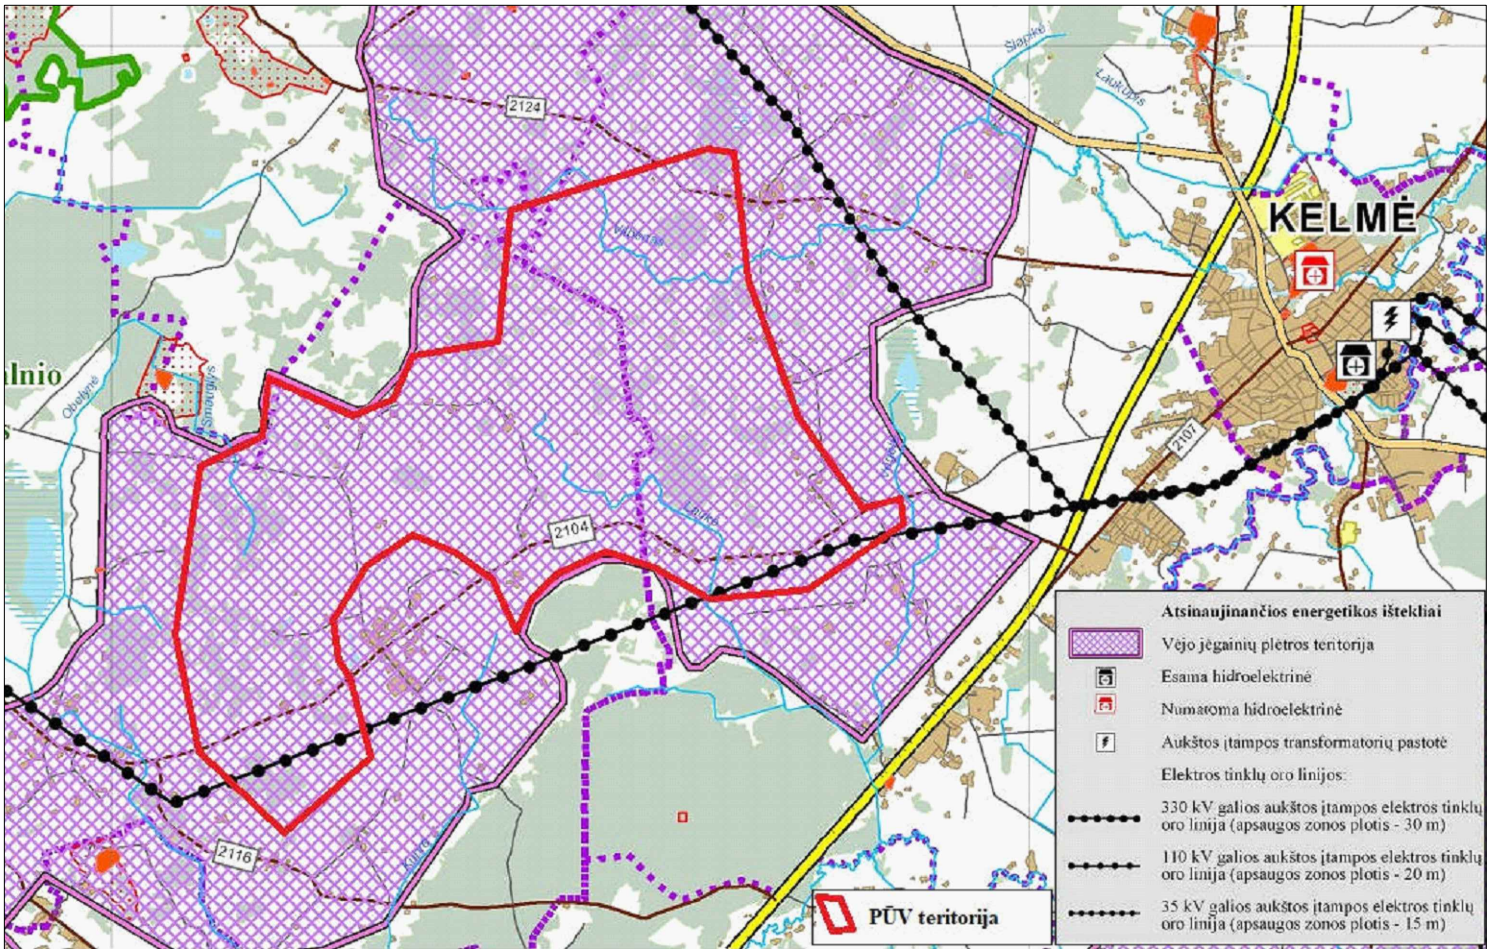


Ištrauka regia.lt



Projektuojamos vėjo elektrinės
VE-86 sklypas

Ištrauka maps.lt

Projektuojama vėjo elektrinė VE-86
6166327.6694,423186.4618

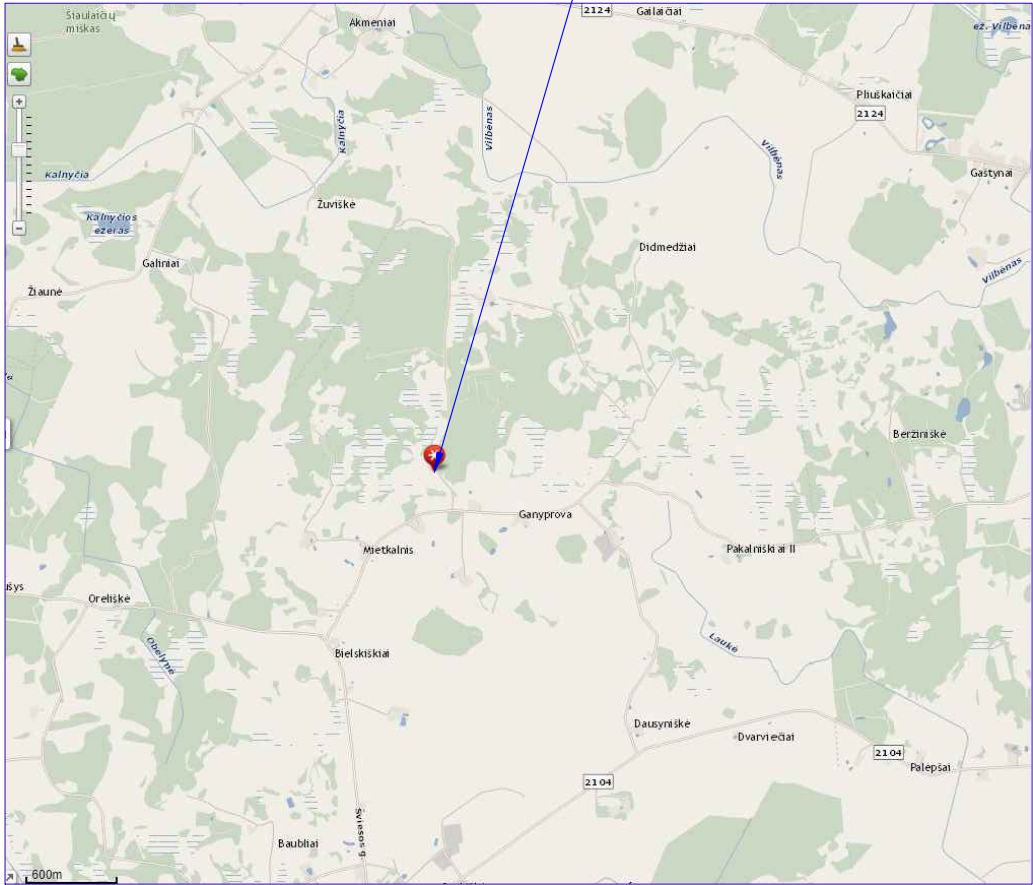

0	2023 07	Projektiniai pasiūlymai			
Laida	Data	Laidos statusas. Keitimo priežastis (jei taikoma)			
Atestato Nr.	EPI ENERGETIKOS PROJEKTAVIMO INSTITUTAS		Kitos paskirties inžinerinių statinių (vėjo elektrinių VE-15, VE-50, VE-86), Kražių sen., Kelmės r. sav. (kad. Nr. 5407/0002:535, 5407/0002:567, 5407/0002:569) naujos statybos projektas		
			03. Vėjo elektrinė VE-86		
			Situacijos schema		Laida
					0
LT	UAB „Windlit“		2022/19-04.3-PP.B-01		Lapas
					Lapų
				1	1

