



Projektuojama
antrosolė



Projektuojama
antresolė

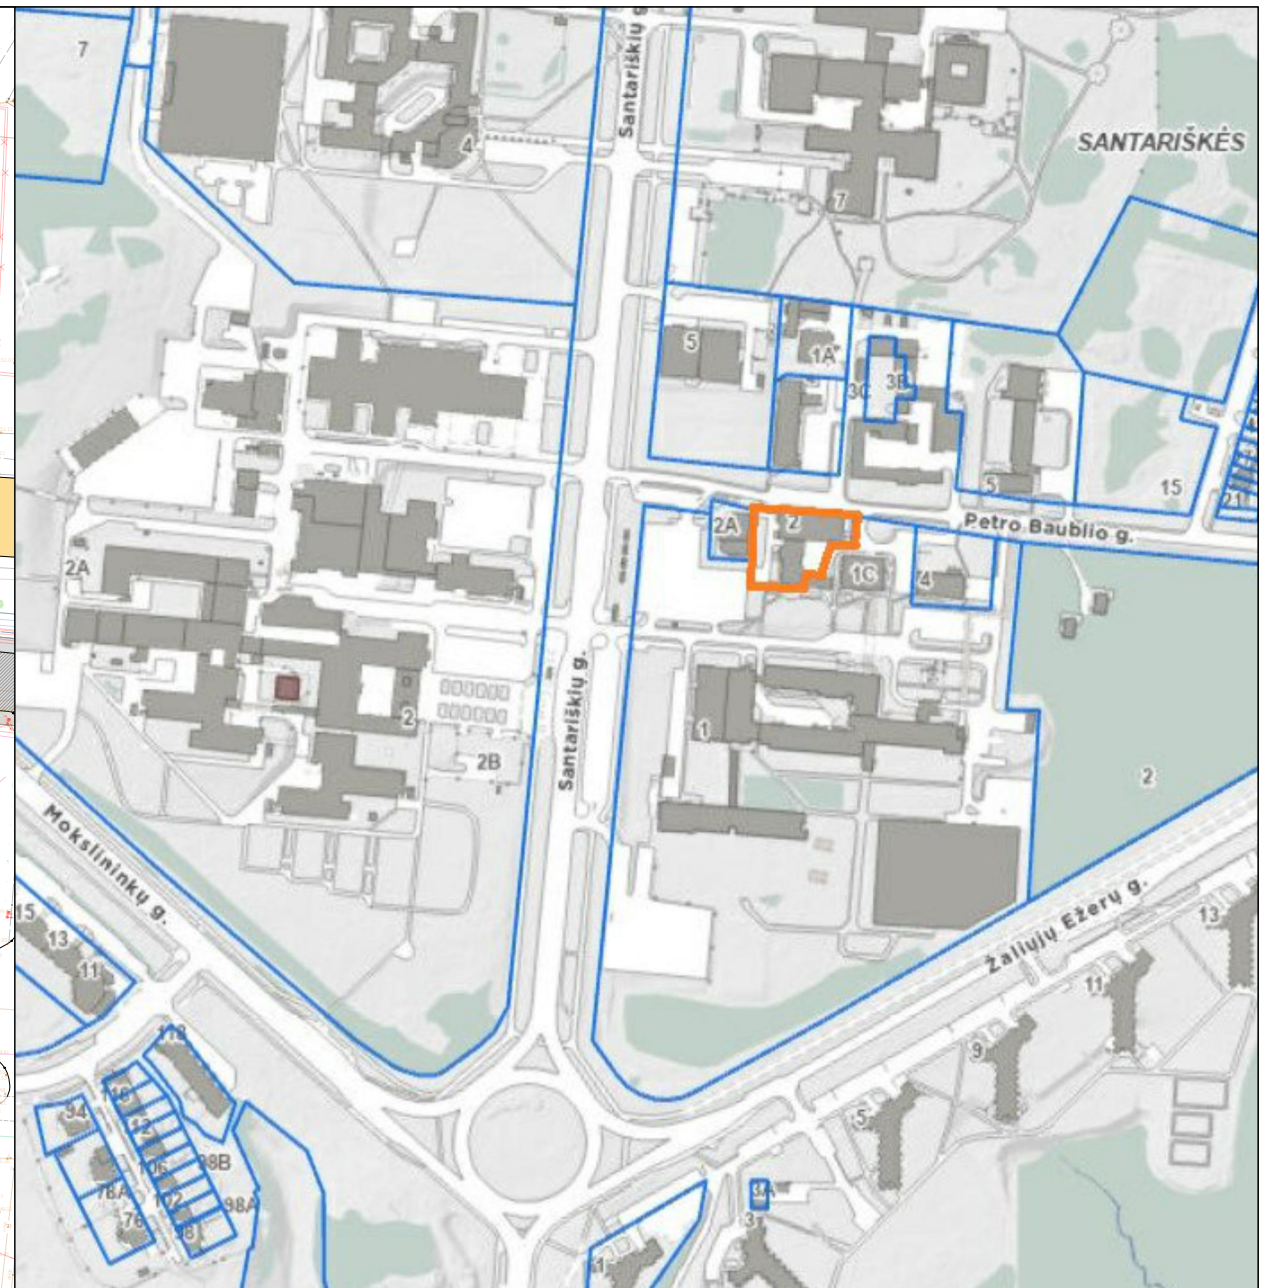


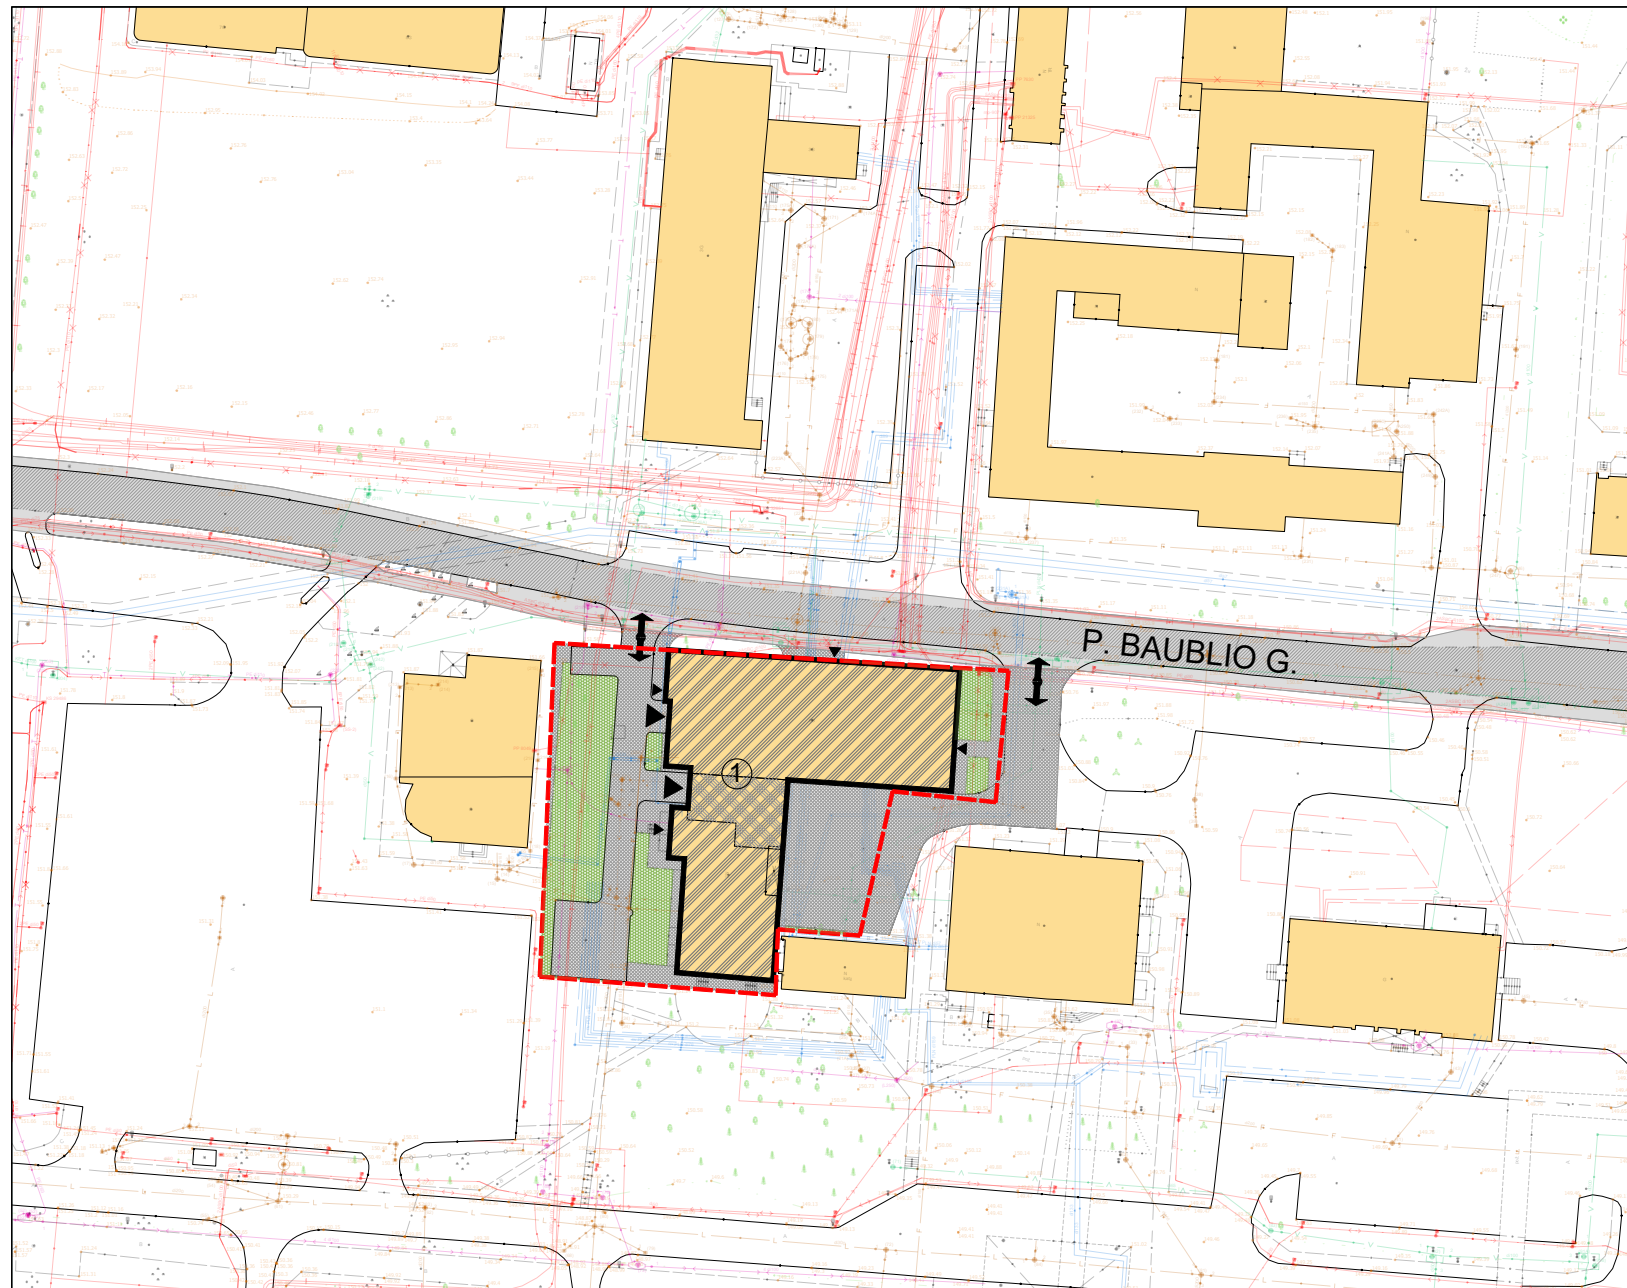

SITUACIJOS SCHEMA

STATINIŲ EKSPLIKACIJA	
	GYDYMO PASKIRTIES PASTATAS P. BAUBLIO G. 2
	REKONSTRUOJAMA PASTATO DALIS
	GRETIMI PASTATAI
SUTARTINIAI ŽYMĖJIMAI	
	ŽEMĖS SKLYPO RIBA
	GYDYMO PASKIRTIES PASTATO P. BAUBLIO G. 2 RIBA
	JVAŽIAVIMAS/IŠVAŽIAVIMAS
	JĖJIMAS
	LENGVŲJŲ IR KROVINIŲ AUTOMOBILIŲ EISMO JUNGTYS
	P. BAUBLIO G. VAŽIUOJAMOJI DALIS/SĀLIGATVIAI
	PRAVAŽIAVIMAI IR TAKAI, JUNGTYS SU GATVE
	SKLYPO ŽELDYNAI, VEJA, MEDYNAI

KVAL. PATV. DOK. NR.		UAB "BALTAS FONAS" Santariškių g. 31-1, Vilnius			STATINIO PROJEKTO PAVADINIMAS GYDYMO PASKIRTIES PASTATO PETRO BAUBLIO G. 2, VILNIUJE, REKONSTRAVIMO PROJEKTAS, PROJEKTINIAI PASIŪLYMAI		
	A1221	PV	M.JAMANTAS	2023 04	DOKUMENTO PAVADINIMAS Sklypo plano schema su gretima urbanistine aplinka M 1:1000		
A1221	PDV	M.JAMANTAS	2023 04				
LT	STATYTOJAS UAB Realinija			DOKUMENTO ŽYMUO BF23-01/31-PP-B-S			LAIDA 0
							LAPAS 1

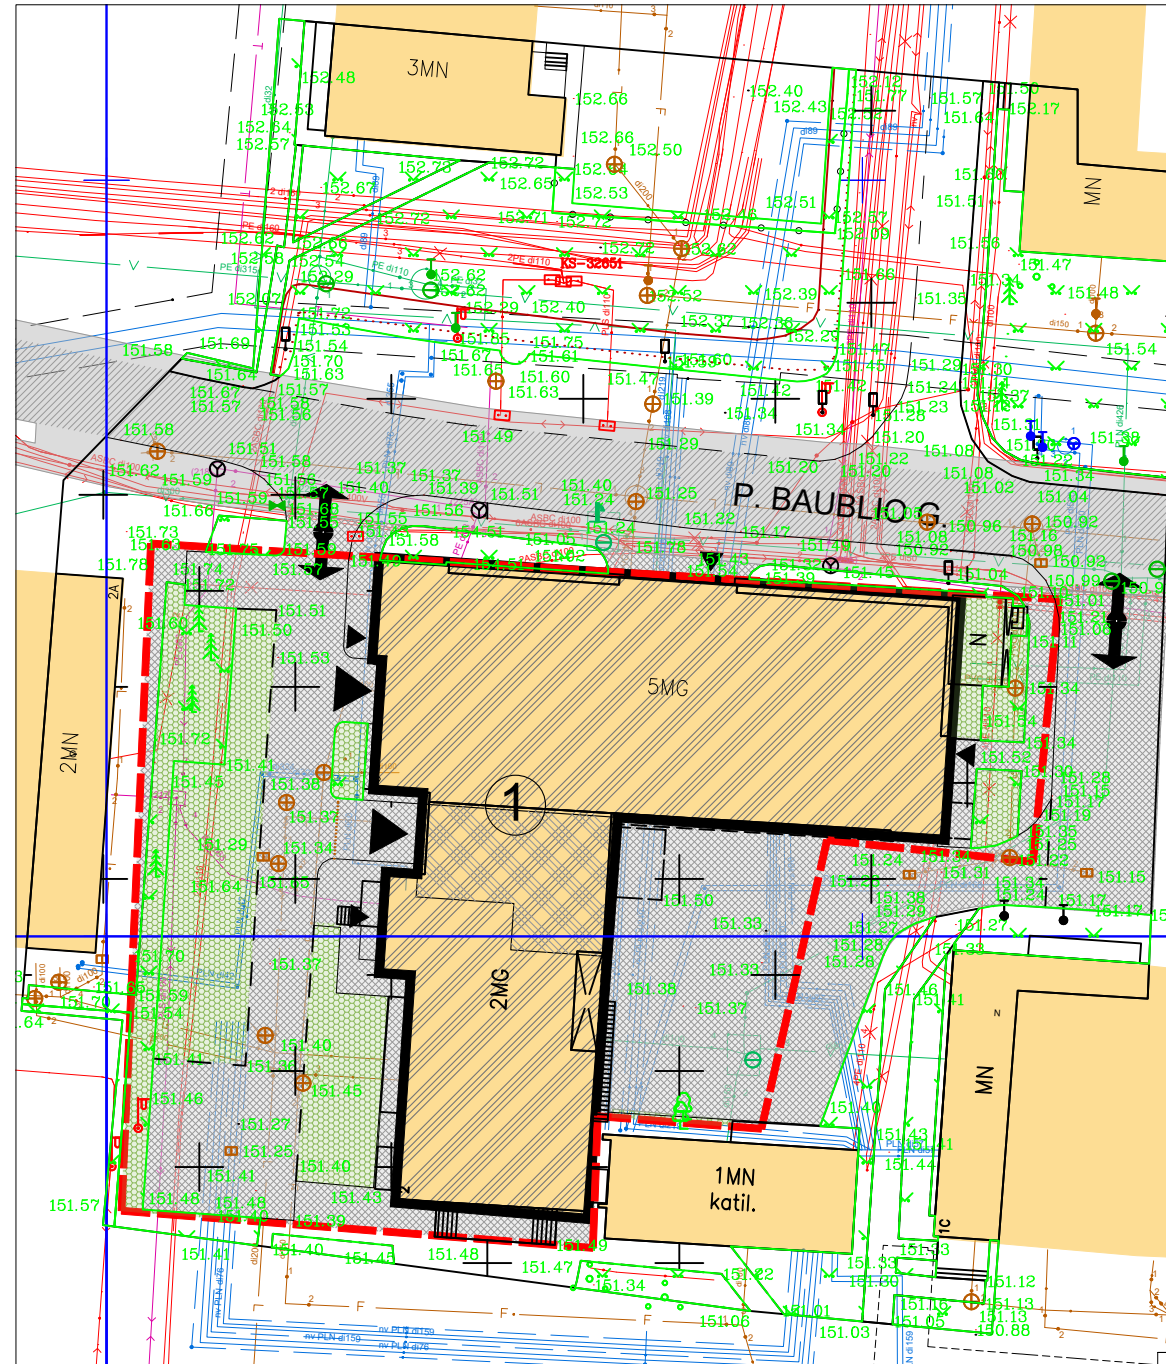


STATINIŲ EKSPLIKACIJA	
	GYDYMO PASKIRTIES PASTATAS P. BAUBLIO G. 2
	REKONSTRUOJAMA PASTATO DALIS
	GRETIMI PASTATAI
SUTARTINIAI ŽYMĖJIMAI	
	ŽEMĖS SKLYPO RIBA
	GYDYMO PASKIRTIES PASTATO P. BAUBLIO G. 2 RIBA
	ĮVAŽIAVIMAS/ŠVAŽIAVIMAS
	ĮĖJIMAS
	LENGVŪJŲ IR KROVININIŲ AUTOMOBILIŲ EISMO JUNGTYS
	P. BAUBLIO G. VAŽIUOJAMOJI DALIS/ŠALIGATVIAI
	PRAVAŽIAVIMAI IR TAKAI, JUNGTYS SU GATVE
	SKLYPO ŽELDYNAI, VEJA, MEDYNAI

KOORDINAČIŲ SISTEMA – LKS–94 AUKŠČIŲ SISTEMA – LIETUVOS (LAS07) GEOIDAS: LIT15G	TIIS Paslaugos "Topografinių ir inžinerinių tinklų planų erdviųjų duomenų teikimas tikrinti ir tvarkyti" Užsakymo Nr. TIIS1–20230705–047072
---	--

 MB Geolinkas		OBJEKTAS: Vilnius, Petro Baublio g. 2	
Pareigos		UŽSAKOVAS:	
V. Pavardė	Parašas	Data	Pilno turinio topografinis planas
Direktorius		2023 07 03	Mastelis 1:500 Koordinačių sistema – LKS–94
Geodezininkas		2023 07 03	Lapas/lapų skaičius 1/1 Aukščių sistema – LAS07
Planinės padėties tikslumas, m – 0.10 Aukščio padėties tikslumas, m – 0.10 Kvalifikacijos paž. Nr. 1GKV–960			

KVAL. PATV. DOK. NR. A1221 A1221	 UAB "BALTA FONAS" Santariškių g. 31-1, Vilnius	STATINIO PROJEKTO PAVADINIMAS GYDYMO PASKIRTIES PASTATO PETRO BAUBLIO G. 2, VILNIUJE, REKONSTRAVIMO PROJEKTAS, PROJEKTINIAI PASIŪLYMAI	
		DOKUMENTO PAVADINIMAS Sklypo planas su gretima urbanistine aplinka M 1:500	
DOKUMENTO ŽYMUO BF23-01/31-PP-B-SPL		LAPAS	LAPŲ
STATYTOJAS UAB Realinija		1	1

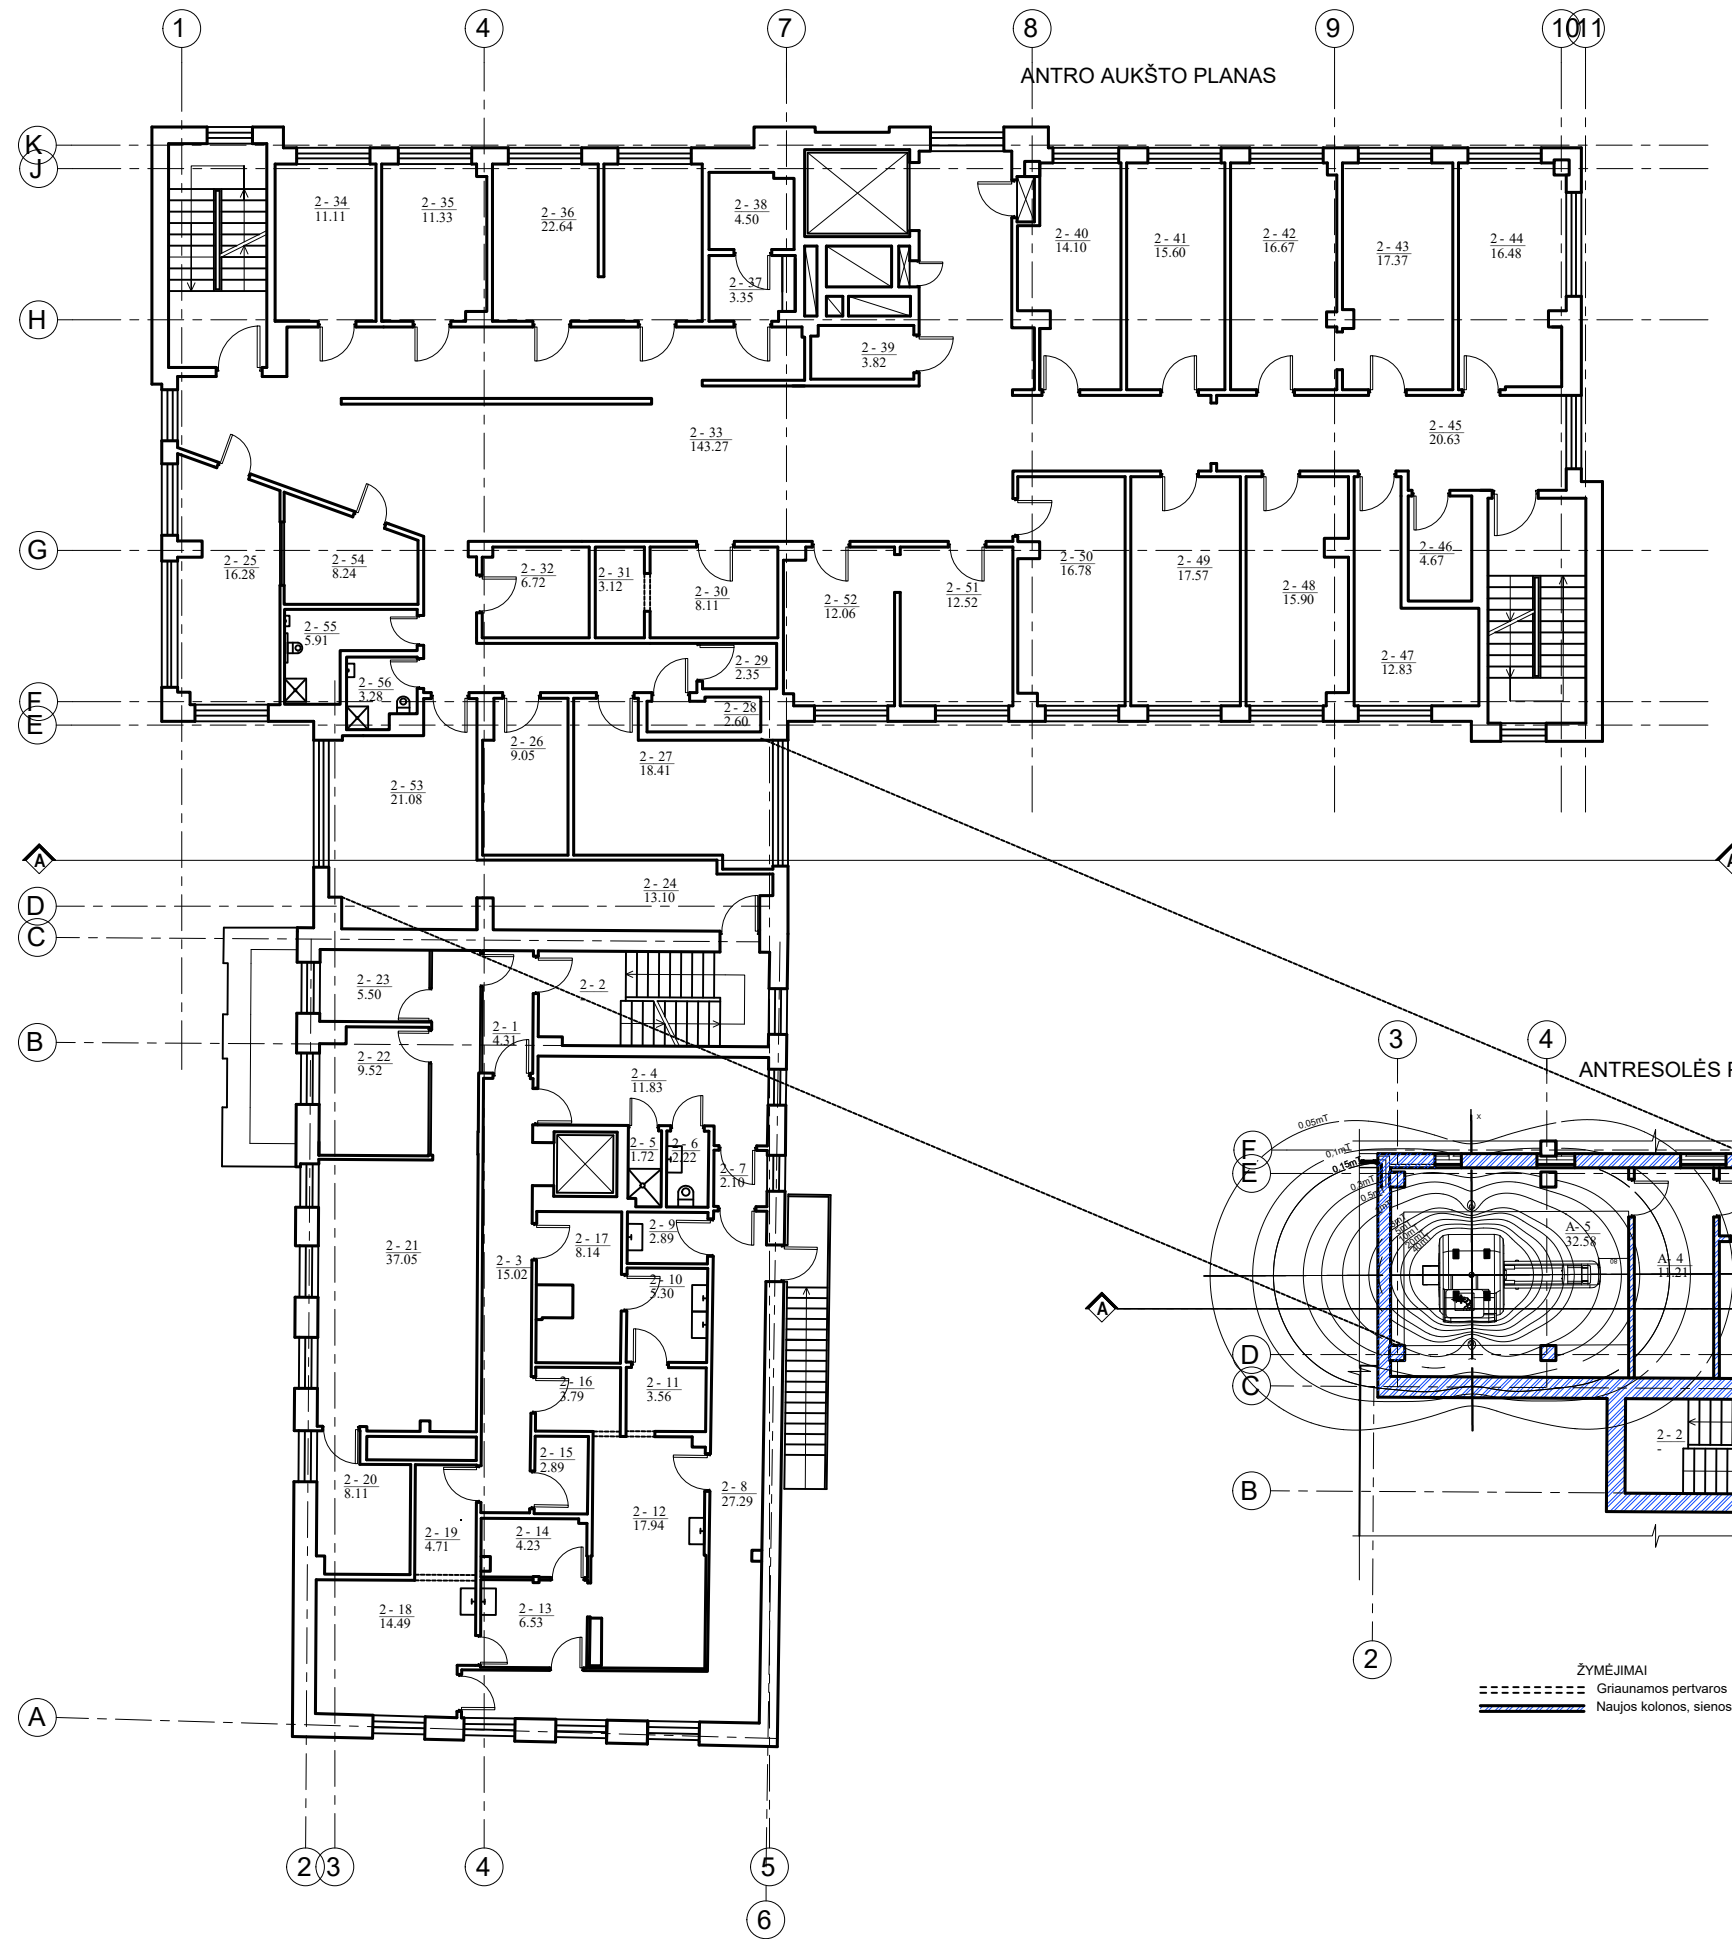

ANTRO AUKŠTO PATALPŲ EKSPLIKACIJA		
Patalpų Nr.	Patalpos pavadinimas	Patalpos Plotas, m ²
1	Koridorius	4.31
2	Laiptinė	0
3	Koridorius	15.02
4	Koridorius	11.83
5	San. mažgas	1.72
6	San. mažgas	2.2
7	Tambūras	2.10
8	Koridorius	27.29
9	Valymo inventoriaus patalpa	2.89
10	Tarso plovimo patalpa	5.30
11	Džiovykla	3.56
12	Asistentinė	17.94
13	Vaisių kontrolės patalpa	6.53
14	Uždarymo patalpa	4.23
15	Distiliacinė	2.89
16	Zaliavos patalpa	3.79
17	Tarso laikymo patalpa	8.14
18	Autoklavinė	14.49
19	Paruoštos produkcijos laikymo patalpa	4.71
20	Kabinetas	8.11
21	Administracijos patalpa	24.39
21a	Administracijos patalpa	12.16
22	Projeclų patalpa	9.52
23	Virtuvė	5.50
24	Pagalbinė patalpa	13.10
25	Kabinetas	16.78
26	Persirengimo patalpa	9.05
27	Polisio patalpa	18.41
28	Pagalbinė patalpa	2.60
29	San. mažgas	2.35
30	Pagalbinė patalpa	8.11
31	Pagalbinė patalpa	3.12
32	Sterilizacinė	6.72
33	Holas	143.27
34	Kabinetas	11.11
35	Kabinetas	11.33
36	Kabinetas	22.64
37	San. mažgas	3.35
38	San. mažgas	4.50
39	Pagalbinė patalpa	3.92
40	Kabinetas	14.10
41	Kabinetas	15.60
42	Kabinetas	16.67
43	Kabinetas	17.37
44	Kabinetas	16.48
45	Koridorius	20.63
46	San. mažgas	4.67
47	Pagalbinė patalpa	12.83
48	Kabinetas	15.90
49	Kabinetas	17.97
50	Kabinetas	16.78
51	Kabinetas	12.52
52	Kabinetas	12.06
53	Kabinetas	21.08
54	Kabinetas	8.24
55	Dušas-tualetas	5.91
56	Dušas-tualetas	3.28
VISŲ :		710.09

ANTRESOLĖS PATALPŲ EKSPLIKACIJA		
Patalpų Nr.	Patalpos pavadinimas	Patalpos Plotas, m ²
1	Koridorius	5.36
2	Koridorius	5.49
3	Persirengimo patalpa	4.79
4	Operatorinė	11.21
5	Tomografijos patalpa	32.58
VISŲ :		59.43

ŽYMĖJIMAI
 - - - - - Griaunamos pertvaros
 = = = = = Naujos kolonos, sienos, pertvaros

0	LAIDA	IŠLEIDIMO DATA	LAIDOS STATUSAS, KEITIMO PRIEŽASTIS (JEI TAIKOMI)
KVAL. PATV. DOK. NR.	UAB "BALTS FONAS"	Sanitarinių g. 31-1, Vilnius	STATYBOS PROJEKTO PAVADINIMAS
A1221	PV	M.JAMANTAS	2023 04
A1221	PDV	M.JAMANTAS	2023 04
DOKUMENTO PAVADINIMAS			LAIDA
Antro aukšto, antresolės planai M 1:100			0
DOKUMENTO ŽYMŪS			LAPAS LAPŲ
LT	STATYTOJAS	UAB Realinija	BF23-01/31-PP-B-1
			1 1




PROJEKTUOJAMA ANTRESOLĖ

ŽYMĖJIMAI

Užmūrjami langai

PATALPŲ EKSPLIKACIJA		
Patalpos Nr.	Patalpos pavadinimas	Patalpos Plotas, m²
1	Antstatai-Techninė patalpa	44,55
2	Kabinetas	14,66
3	Kabinetas	11,15
4	Kabinetas	11,29
5	Kabinetas	11,54
6	San. mažas	3,62
7	San. mažas	3,79
8	Pagalbinė patalpa	2,13
9	Kabinetas	11,15
10	Holai	36,21
11	Pagalbinė patalpa	13,76
12	Techninė patalpa	25,83
13	Techninė patalpa	20,26
14	Techninė patalpa	16,52
15	Kabinetas	17,31
16	Kabinetas	16,66
17	Holai	64,15
18	Holai	47,75
19	Holai	15,36
20	Gydytojo kabinetas	17,04
21	Gydytojo kabinetas	15,71
22	Gydytojo kabinetas	14,97
23	San. mažas	2,78
24	Pagalbinė patalpa	2,06
25	San. mažas	2,60
26	San. mažas	3,50
27	Virtuvė	7,89
28	Gydytojo kabinetas	7,87
29	Kabinetas	11,19
30	Persirengimo patalpa	7,23
31	Persirengimo patalpa	6,83
32	Gydytojo kabinetas	12,55
VISO		499,71


0	LAIKAS		IŠLEIDIMO DATA		LAIKOS STATUSAS, KEITIMO PRIEŽASTIS (JEI TAIKOMA)	
KVAL. PATV. DOK. NR.	UAB "BALTA FONAS" Santarikių g. 31-1, Vilnius		STATYBINIO PROJEKTO PAVADINIMAS GYDYMO PASKIRTIES PASTATO PETRO BAUBLIO G. 2, VILNIUJE, REKONSTRAVIMO PROJEKTAS, PROJEKTIJAI PASIŪLYMAI		LAIKAS	
A1221	PV	M.JAMANTAS	2023 04		0	
A1221	PDV	M.JAMANTAS	2023 04		0	
DOKUMENTO PAVADINIMAS					LAPAS	
Trečio aukšto planas M 1:100					LAPŲ	
DOKUMENTO ŽYMŪS					1	
LT	STATYTOJAS		UAB Realinija		1	
DOKUMENTO ŽYMŪS					1	
BF23-01/31-PP-B-1					1	

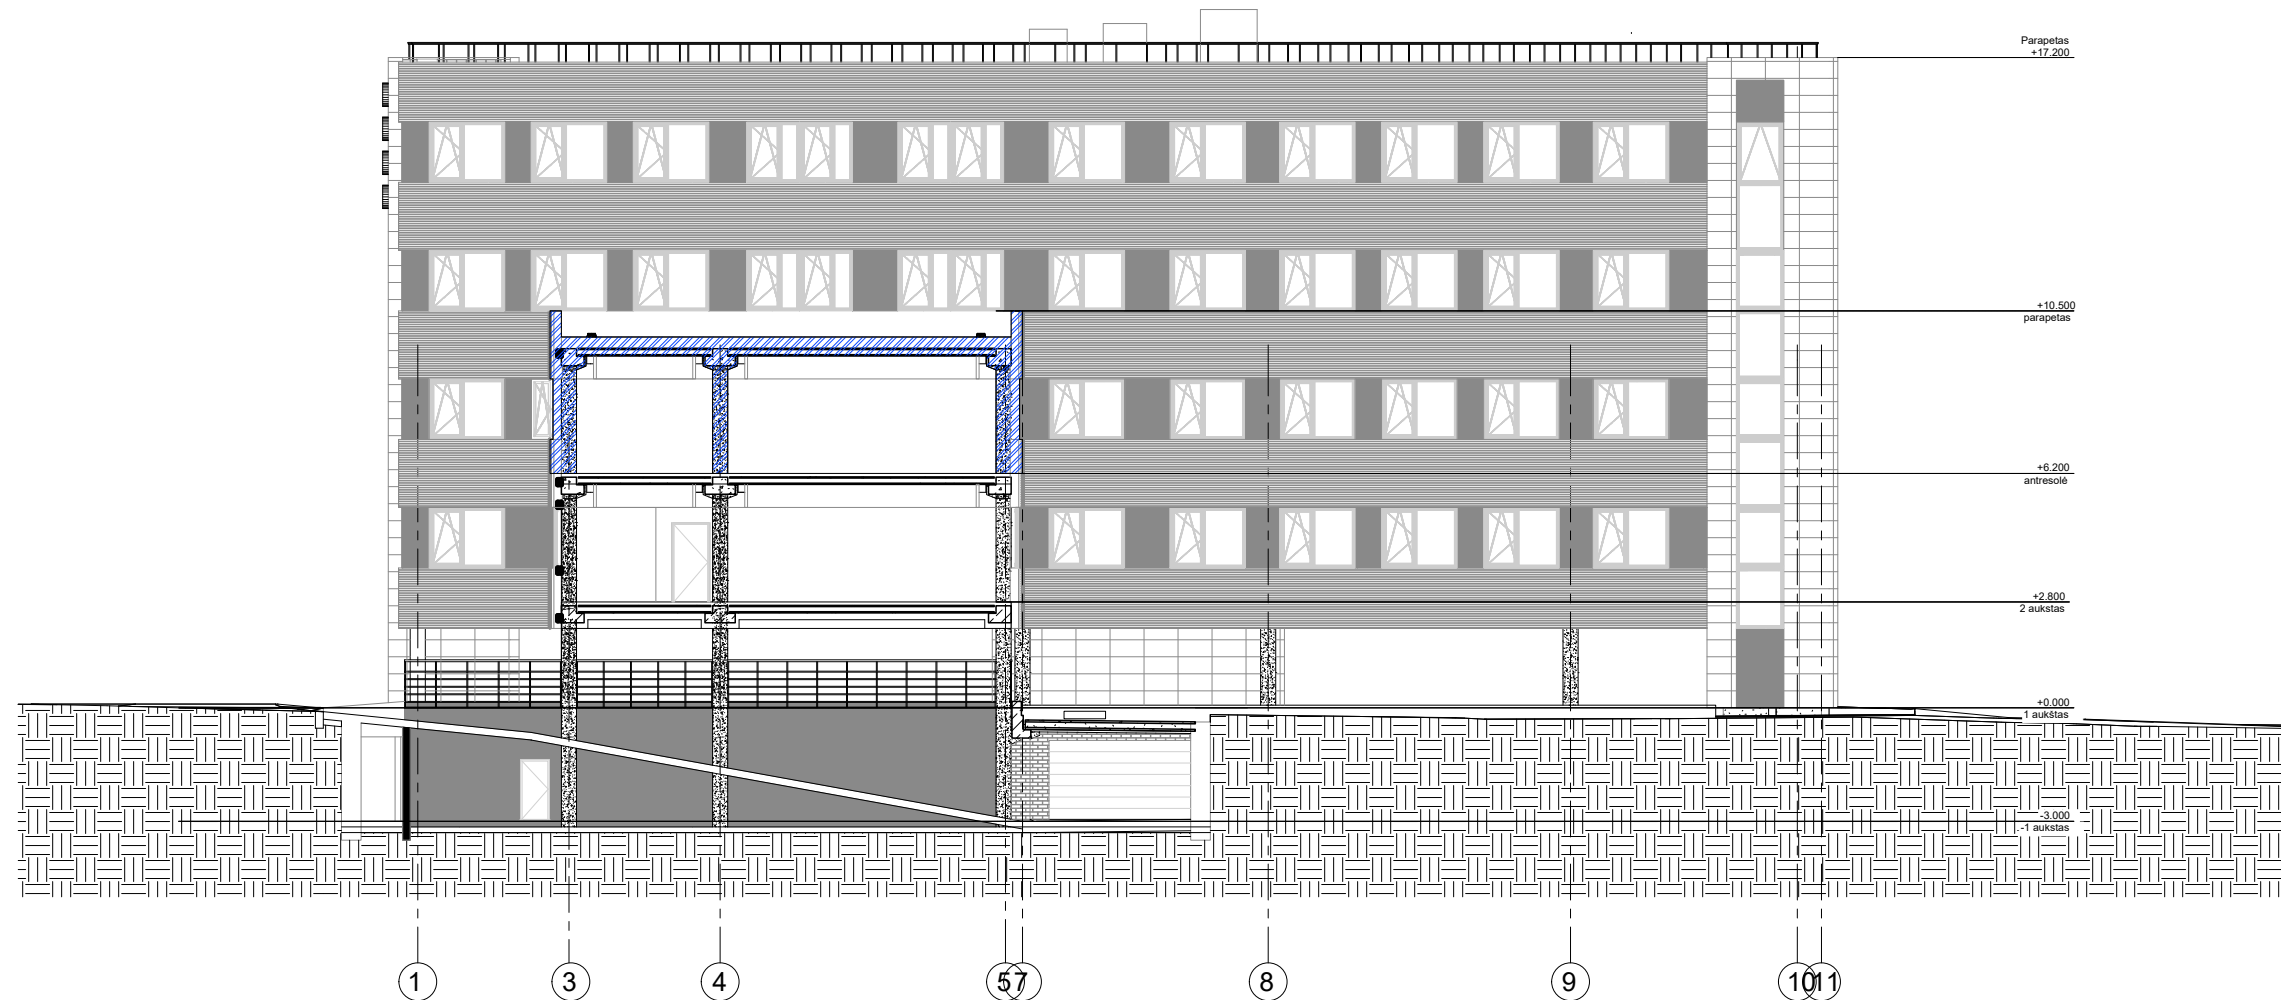

ŽYMĖJIMAI

— Naujos kolonos, sienos, pertvaros

0		LAIDOS STATUSAS, KEITIMO PRIEŽASTIS (JEI TAIKOMI)	
LAIDA	IŠLEIDIMO DATA		
KVAL. PATV. DOK. NR.	 UAB "BALTA FONAS" Santarikių g. 31-1, Vilnius	STATYBOS PROJEKTO PAVADINIMAS	
A1221	PV	M.JAMANTAS	2023 04
A1221	PDV	M.JAMANTAS	2023 04
		GYDYMO PASKIRTIES PASTATO PETRO BAUBLIO G. 2, VILNIUJE, REKONSTRAVIMO PROJEKTAS, PROJEKTIŅAI PASIŪLYMAI	
DOKUMENTO PAVADINIMAS			LAIDA
Pjūvis M 1:100			0
DOKUMENTO ŽYMIO		LAPAS	LAPŲ
LT	STATYTOJAS	UAB Realinija	BF23-01/31-PP-B-1
		1	1

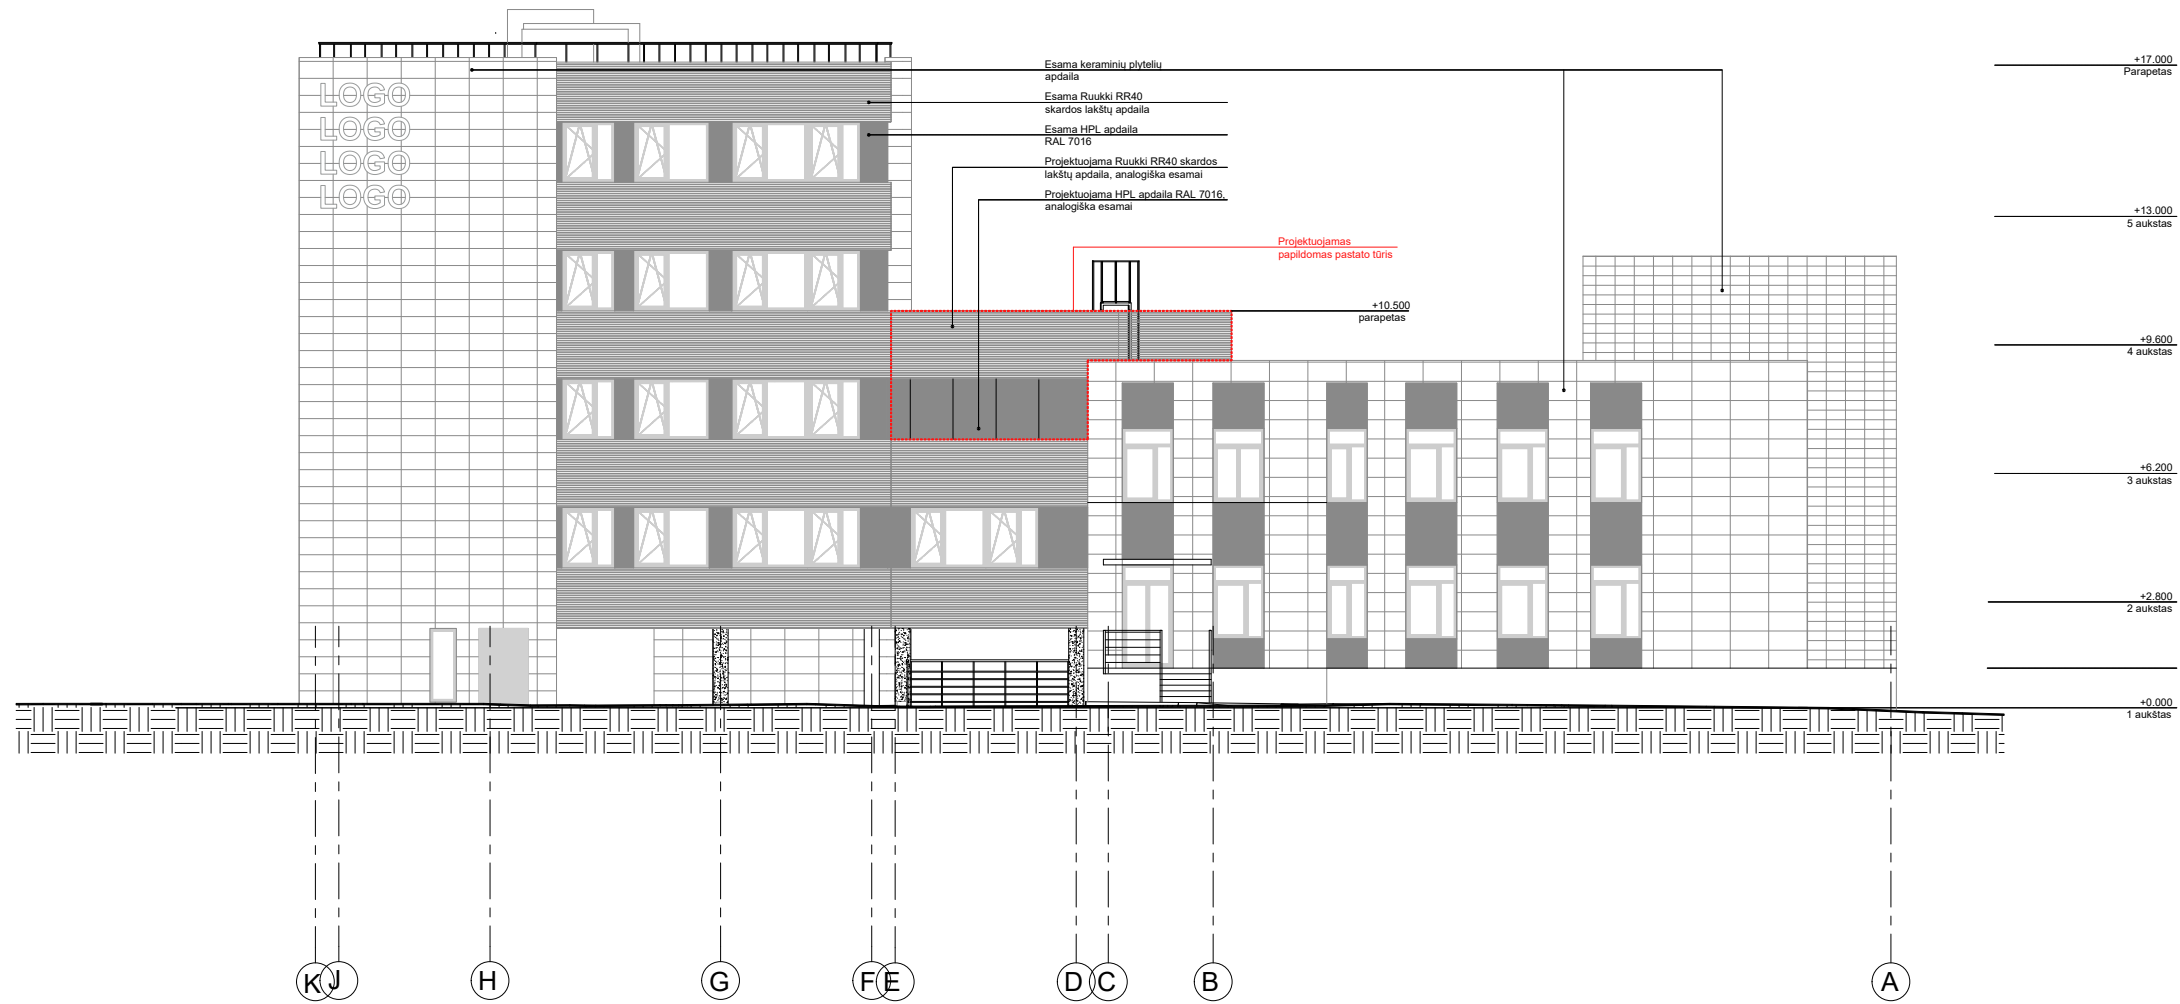

0	LAIDOS STATUSAS, KEITIMO PRIEŽASTIS (JEI TAIKOMA)	
LAIDA	IŠLEIDIMO DATA	STATYBOS PROJEKTO PAVADINIMAS
KVAL. PATV. DOK. NR.	 UAB "BALTA FONAS" Santarikių g. 31-1, Vilnius	GYDYMO PASKIRTIES PASTATO PETRO BAUBLIO G. 2 VILNIJUJE, REKONSTRAVIMO PROJEKTAS, PROJEKTIJAI PASIŪLYMAI
A1221	PV	M.JAMANTAS 2023 04
A1221	PDV	M.JAMANTAS 2023 04
DOKUMENTO PAVADINIMAS		LAIDA
Fasadas K-A M 1:100		0
DOKUMENTO ŽYMIO		LAPAS LAPŲ
LT	STATYTOJAS	BF23-01/31-PP-B-1
UAB Realinija		1 1