

|                                |   |                |
|--------------------------------|---|----------------|
| STATYTOJAI                     | <b>A.F.</b><br><br><b>S.F.</b>   |                |
| PROJEKTUOTOJAS                 | <b>UAB „JAUKUS NAMAS“</b><br>Imonės kodas 300112714<br>tel. 2336360, 861621263<br>el. paštas – <a href="mailto:jaukusnamas@archipelag.lt">jaukusnamas@archipelag.lt</a><br>Direktorė Anna Grydziuško |                |
| STATINIO PROJEKTO PAVADINIMAS  | <b>Dvibutis gyvenamasis namas</b><br><b>Vilnius, Živinbudo g. 49,</b><br><b>Statybos projektas</b><br><br><b>Žemės sklypo kadastro numeris: 0101/0101:2872;</b>                                      |                |
| STATINIO PROJEKTO NUMERIS      | <b>VGN187-PP</b>   |                |
| STATINIO PROJEKTO ETAPAS       | <b>Projektiniai pasiūlymai (PP)</b>   |                |
| STATINIO PASKIRTIS             | <b>Gyvenamosios paskirties dviejų butų pastatas</b>   |                |
| STATINIO KATEGORIJA            | <b>Neypatingasis</b>   |                |
| STATYBOS RŪŠIS                 | <b>Nauja statyba</b>   |                |
| PROJEKTO DALIS                 | <b>PP</b>   |                |
| BYLOS (SEGTUVO) LAIDOS ŽYMUO   | <b>0</b>   |                |
| BYLOS (SEGTUVO) ŽYMUO          | <b>VGN187-PP</b>   |                |
| BYLOS (SEGTUVO) IŠLEIDIMO DATA | <b>2023</b>   |                |
| PAREIGOS                       | <b>Vardas, pavardė, dokumentai</b>   | <b>Parašas</b> |
| PROJEKTO VADOVAS               | <b>ANNA GRYDZIUŠKO</b><br><b>ATESTATAS NR. 37801</b>   |                |
| ĮGALIOJINIS                    | <b>MARIAN GRYDZIUŠKO</b>   |                |

Statytojas TVIRTINU: A.F.

Statytojas TVIRTINU: S.F.



## VILNIAUS MIESTO SAVIVALDYBĖS ADMINISTRACIJA

PRITARIU  
Vyriausiasis miesto architektas

202 m. \_\_\_\_\_ d.

### PROJEKTINIŲ PASIŪLYMŲ RENGIMO UŽDUOTIS

20 m. \_\_\_\_\_ d.  
Vilnius

1. Statinio projekto pavadinimas: Dvibutis gyvenamasis namas Vilnius, Živinbudo g. 49, statybos projektas
2. Nustatomi žemės sklypo naudojimo reglamentai

|      |                                                                |   |
|------|----------------------------------------------------------------|---|
| 2.1. | užstatymo tipas                                                | Dvibutis užstatymas   |
| 2.2. | užstatymo tankis                                               | 38 %   |
| 2.3. | užstatymo intensyvumas                                         | 0,4   |
| 2.4. | aukštis (m) nuo statinių statybos zonos esamo žemės paviršiaus | 9,5 m   |
| 2.5. | maksimali absoliutinė altitudė (m)                             | 155 m   |
| 2.6. | aukštų skaičius (nuo–iki)                                      | 2 aukštų (skaičiuojamas įskaitant cokolinius, mansardinius aukštus bei antstatus, antresoles)   |
| 2.7. | priklausomų želdynų plotas                                     | 25 %   |
| 2.8. | automobilių stovėjimo vietų skaičius                           | Sklypo ribose užtikrinti norminį automobilių stovėjimo vietų skaičių vadovaujantis STR 2.06.04:2014 „Gatvės ir vietinės reikšmės keliai. Bendrieji reikalavimai“ ir Vilniaus miesto savivaldybės tarybos patvirtintais sprendimais: 2017-12-20 sprendimu Nr. 1-1312 „Dėl Vilniaus miesto savivaldybės teritorijos suskirstymo į zonas pagal nustatytus automobilių stovėjimo vietų skaičiaus koeficientus schemas, kompensavimo už papildomai įrengtas automobilių stovėjimo vietas tvarkos aprašo ir sutarties formos tvirtinimo“ bei 2021-07-14 sprendimu Nr. 1-1083 „Dėl Vilniaus miesto savivaldybės teritorijos suskirstymo į zonas pagal nustatytus automobilių stovėjimo vietų skaičiaus koeficientus schemas tvirtinimo |
| 2.9. | esamų medžių įvertinimas, taksacija                            | Aiškinamajame rašte apibūdinti situaciją apie sklype esamus medžius. Jei sklype medžių yra - reikalinga pateikti medžių inventorizaciją. Jei sklype medžių nėra – tai turi būti parašyta aiškinamojo rašto dalyje.<br>Želdiniai vertinami remiantis Želdynų ir želdinių inventorizavimo ir apskaitos taisyklėmis (Lietuvos Respublikos aplinkos ministro 2008 m. sausio 8 d. įsakymas   |

|  |  |   |
|--|--|---|
|  |  | <p>Nr. D1-5 „Dėl Želdynų ir želdinių inventorizavimo ir apskaitos taisyklių patvirtinimo“). Grafinę ir tekstinę informaciją pateikti vadovaujantis pateiktu grafiniu/informaciniu medžių žymėjimo ir inventorizacijos lentelės pavyzdžiu „Grafinis/ informacinis medžių žymėjimas plane ir inventorizacijos lentelės sudėtis“. Informaciją, kurie želdiniai yra saugotini vienbučių ir dvibučių gyvenamųjų pastatų teritorijoje rasite 2008 m. kovo 12 d. LR Vyriausybės nutarime Nr. 206.</p> <p>Identifikuotus vertingus želdinius siekti išsaugoti ir integruoti į sklypo sutvarkymo sprendinius. Jei medžiai kertami, pagrįsti šių kirtimų būtinumą.</p> <p>Identifikuotus vertingus želdinius siekti išsaugoti. Jei medžiai kertami, pagrįsti šių kirtimų būtinumą.</p> |
|--|--|---|

### 3. Kiti reikalavimai

|      |                                                                                                  |   |
|------|--------------------------------------------------------------------------------------------------|---|
| 3.1. | architektūrinės išraiškos priemonės: medžiagiškumas, spalva, tūrio formos, proporcijos, mastelis | <p>Architektūrinė išraiška bei tūrinis sprendimas turi derėti prie kraštovaizdžio, koncentruotis į integralumą, proporcijas ir užtikrinti, kad pastato architektūrinė išraiška atitiktų LR Statybos įstatymo 5 straipsnio bei LR Architektūros įstatymo 11 straipsnio reikalavimus.</p> <p>Projektuojamas statinys savo tūriu ir fasado kompozicija turi derėti prie konteksto, kraštovaizdžio pildyti ir praturtinti vietos miestovaizdžio charakterio kokybę. Atsižvelgti ir reaguoti į aplinkinio užstatymo aukštingumą, charakterį, proporcijas, mastelį; pastatų architektūrinė išraiška turi būti kontekstuali aplinkai. Užtikrinti natūralių, geriausia vietinių statybinių medžiagų – plytos, medis, betonas, metalas, stiklas, naudojimą; nurodyti fasadų apdailai parinktas medžiagas..</p>   |
| 3.2. | reikalavimai sklypo sutvarkymui ir apželdinimui                                                  | <p>Parengti žemės sklypo sutvarkymo ir apželdinimo sprendinius. Aiškinamajame rašte apibūdinti teritorijos sutvarkymo kompozicijos idėją. Parengti sklypo analizę, kurioje būtų išnagrinėta bei paaiškinta pradinė sklypo esama situacija (klimatinės sąlygos, esami medžiai, sklypo ekologinė funkcija supančios aplinkos kontekste, aukščiai, reljefas). Išsaugoti išraiškingas teritorijos reljefo formas.</p> <p>Rekomenduojama rinktis vietos kraštovaizdžio charakterį atitinkančius ir bioįvairovę skatinančius želdinius.</p> <p>Nauji projektuojami želdiniai ir medžiai turi būti pažymėti sutartiniais ženklais, kurių žymėjimai skiriasi nuo esamų išsaugomų želdinių žymėjimo.</p> <p>Aprašyti sklypo dangų medžiagiškumą, parinkimo motyvus.</p> <p>Projektuojant automobilių saugyklą ar automobilių stovėjimo vietas, išlaikyti norminius atstumus, nustatytus STR 2.06.04:2014 „Gatvės ir vietinės reikšmės keliai.</p> <p>Projektuojant automobilių stovėjimo aikštelę vadovautis STR „Gatvės ir vietinės reikšmės keliai. Bendrieji reikalavimai“.</p> <p>Vadovautis Priklausomųjų želdynų plotų normų apskaičiavimo tvarkos aprašu (patvirtintu 2007-12-21 LR Aplinkos ministro įsakymu Nr. D1-694).</p> <p>Vadovautis Lietuvos Respublikos aplinkos ministro 2022 m. sausio 18 d. įsakymo Nr. D1-10 redakcija „Medžių ir</p> |


|      |   |   |
|------|---|---|
|      |   | krūmų veisimo, vejų ir gėlynų įrengimo taisyklėmis“<br>Siekiant Vadovautis Vilniaus miesto savivaldybės teritorijos bendrojo planu (TPDR reg. Nr. T00086338), išlaikant didžiausias nelaidžių dangų kiekis sklype – 40%.   |
| 3.3. | konteksto sąlygojami reikalavimai                                                                        | Vadovautis STR 2.02.09:2005 "Vienbučiai ir dvibučiai gyvenamieji pastatai" reikalavimais. Pastato patalpų išplanavimas, paskirtis, fasadų architektūrinė išraiška turi atitikti numatomo pastato funkciją.<br>Statytojas turi įgyvendinti statytojo teisę vadovaujantis LR Statybos įstatymo 3 straip. nuostatomis.<br>Nepažeisti trečiųjų asmenų interesų. Atstumai iki sklypo ribų nustatomi vadovaujantis STR 2.02.09:2005 „Vienbučiai ir dvibučiai gyvenamieji pastatai“ reikalavimais.                                                        |
|      | reikalavimai susisiekimo ir inžinerinių tinklų plėtrai                                                   | Susisiekimo ir inžinerinių tinklų sprendiniai – pagal juos eksploatuojančių institucijų sąlygas.   |
| 3.4. | kiti teritorijų planavimo dokumentuose nustatyti reikalavimai (bendruosiuose, specialiuosiuose planuose) | Vadovautis Vilniaus miesto savivaldybės teritorijos bendrojo plano (TPDR reg. Nr. T00086338) sprendiniais. Vadovautis Vilniaus miesto dviračių takų specialiojo plano (TPDR reg. Nr. T00072197) sprendiniais ir Susisiekimo pėsčiomis projektų Vilniaus miesto savivaldybėje rengimo ir įgyvendinimo rekomendacijomis (patv. Vilniaus miesto savivaldybės administracijos direktoriaus 2018-12-17 įsak. Nr. 30-3844/18(2.1.1E-TD2).   |
| 3.5. | su projekto įgyvendinimu susijusi būtina viešosios infrastruktūros plėtra                                | Esama   |
| 3.6. | projektinių pasiūlymų vaizdinės informacijos parengimas                                                  | Vadovautis 2019 m. gruodžio 16 d. Vilniaus miesto savivaldybės administracijos direktoriaus įsakymu Nr. 30-3178/19 patvirtintu „Projektinių pasiūlymų ir techninio projekto įtraukimo į GIS duomenų bazę ir geoportalą „Vilnius 3D planas“ tvarkos aprašu.<br>Bendroji projektinių pasiūlymų sudėtis pagal STR1.04.04:2017 „Statinio projektavimas, projekto ekspertizė“ 13 priedą ir projektinių pasiūlymų rengimo užduoties reikalavimus. Patvirtinta projektinių pasiūlymų rengimo užduotis teikiama kaip projektinių pasiūlymų sudėtinė dalis. |

Bernadeta Janukėnė, (8 5 211 2509), [bernadeta.janukene@vilnius.lt](mailto:bernadeta.janukene@vilnius.lt)

Lietuvos Respublikos viešojo administravimo įstatymo 14 straipsnis: Asmuo turi teisę apskųsti viešojo administravimo subjekto priimtą administracinį sprendimą arba veiksmą (neveikimą), taip pat viešojo administravimo subjekto vilkinimą atlikti jo kompetencijai priskirtus veiksmus šio įstatymo nustatyta tvarka tam pačiam viešojo administravimo subjektui arba aukštesniam pagal pavaldumą viešojo administravimo subjektui, arba kitų įstatymų, reglamentuojančių ginčų, kylančių iš administracinių teisinių santykių, nagrinėjimą, nustatyta tvarka išankstinio ginčų nagrinėjimo ne teismo tvarka institucijai, arba administraciniam teismui.



# Grafinis/informacinis medžių žymėjimas plane ir medžių inventORIZACIJOS lentelės sudėtis

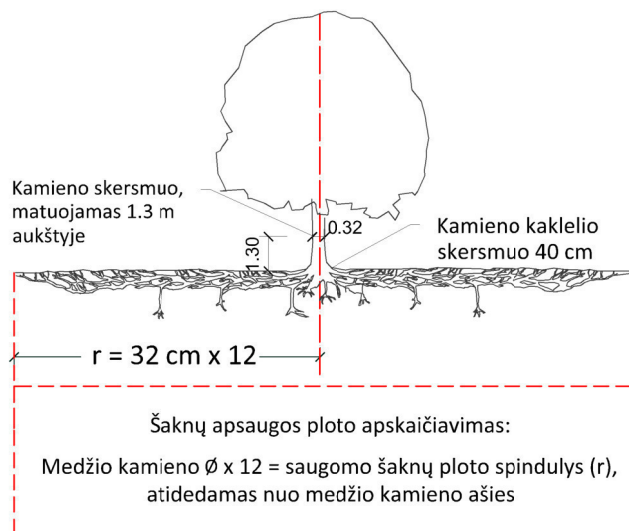

## SVARBU:

- Gamtinėje medžio augimvietėje šaknų projekcija visuomet didesnė už lajos projekciją. Urbanizuotose teritorijose šaknų projekcija gali būti asimetriška ir mažesnė.
- Parenkant projektinius sprendinius, būtina numatyti esamo šaknyso išsaugojimo priemones, nemažinant esamo šaknyso ploto. Mažinimo atveju - būtinas EAC arba ISA\* arboristo vertinimas.
- Projektuojant dangas lajos projekcijos plote, dangų atitraukimas skaičiuojamas nuo kamieno kaklelio.

## REIKALAVIMAI SAUGOMAM ŠAKNŲ PLOTUI:

- Saugomo šaknų ploto koregavimas galimas tik su EAC arba ISA\* sertifikuoto arboristo priežiūra, kiekviena situacija vertinama individualiai.
  - Statinių ir pastatų projektavimas ir statybos darbai judinant gruntą galimi tik pagal arboristo rekomendacijas, naudojant patvirtintas, medžio gerovę išsaugančias technologijas.
  - Saugomame šaknų plote draudžiama kelti ar žeminti esamo grunto lygį daugiau nei 5 cm.
  - Kasimo darbai vykdomi tik su kvalifikuoto arboristo priežiūra, rankiniu būdu ar naudojant oro kastuvą.
  - Saugomame šaknų plote draudžiama sandėliuoti statybines medžiagas ir gruntą, įvažiuoti mechanizuotomis transporto priemonėmis ar jas ten statyti.
  - Saugomas šaknų plotas aptveriamas apsaugine, ne žemesne kaip 2 m. aukščio tvora su įspėjamaisiais ženklais. Tvora privalo likti visų darbų metu, net jei dalis darbų patenka į šią zoną.
- \* EAC - Europos arboristikos tarybos (European Arboricultural Council (EAC)) sertifikatas – European Tree Worker (ETW), ISA - Tarptautinės arboristikos draugijos sertifikatas (International Society of Arboriculture (ISA))

**Pastaba 1:** Jei medžių šalinimas yra numatytas DP, pažymimas šių medžių šaknų saugojimo plotas plane bei kamieno kaklelio diametras.

**Pastaba 2:** Rengiant topo nuotrauką, atliekama medžių taksacija su tikslia medžio kamieno ašies vieta.


**Pastaba 3:** Numatant medžių (išskyrus invazines rūšis) kirtimą, taikomas adekvatus kompensavimas naujais želdiniais - kertamo medžio diametras kompensuojamas tokia pat sodinamų medžių diametrų suma, papildomai numatoma galimybė kompensuoti krūmų masyvais, kur 1 cm medžio kamieno diametro yra tolygus 2 m<sup>2</sup> krūmų masyvo plotui (jei sodinami 60-80 cm sodinukai, 2-4 vnt/m<sup>2</sup> tankiu, priklausomai nuo augalo rūšies ir situacijos).

**Pastaba 4:** Saugomo gamtos objekto statusą turinčiam medžiui, šaknų apsaugos ploto spindulys (r) apskaičiuojamas kamieno  $\varnothing$  dauginant iš 15.

## MEDŽIŲ LAJOS IR ŠAKNYNO PROJEKCIJOS ŽYMĖJIMAS BRĖŽINYJE

### Medžio būklės indekso ženklai

- 1 - GEROS BŪKLĖS MEDIS  
žymens spalva RGB - 23,181,44
  - 2 - VIDUTINĖ BŪKLĖS MEDIS  
žymens spalva RGB - 0,191,255
  - 3 - NEPATENKINAMOS BŪKLĖS MEDIS  
žymens spalva RGB - 147,39,143
  - 4 - BLOGOS BŪKLĖS MEDIS  
žymens spalva RGB - 99,100,102
  - 5 - SIŪLOMAS ŠALINTI MEDIS  
žymens spalva RGB - 205,32,39
  - 6 - SAUGOMO GAMTOS OBJEKTO STATUSĄ TURINTIS MEDIS  
žymens spalva RGB - 176,108,59
- Šaknų apsaugos ploto spindulys senoliams medžiams apskaičiuojamas kamieno  $\varnothing$  dauginant iš 15

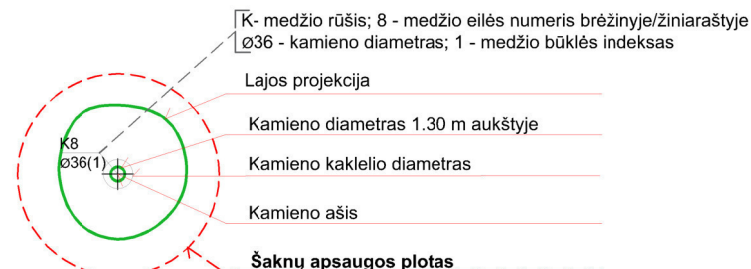

## ŽELDINIŲ INVENTORIZACIJOS LENTELĖS PAVYZDYS

| Nr. plane | Medžio rūšis lietuviškai | Medžio rūšis lotyniškai | Kamieno diametras cm 1.30 m aukštyje (cm) | Kamieno diametras ties kamieno kakleliu (cm) | Saugomo šaknų ploto spindulys (m) | Lajos projekcija nuo ašies Š,R,P,V kryptimis (m) | Medžio būklės indeksas 1, 2, 3, 4, 5 | Siūlomos/būtiniosios arboristinės/tvarkymo priemonės |
|-----------|--------------------------|-------------------------|-------------------------------------------|----------------------------------------------|-----------------------------------|--------------------------------------------------|--------------------------------------|------------------------------------------------------|
| 1         | 2                        | 3                       | 4                                         | 5                                            | 6                                 | 7                                                | 8                                    | 9                                                    |
| 8         | Paprastasis klevas       | Acer platanoides        | 32                                        | 40                                           | 3,84                              | 3; 4,3; 5; 3,4                                   | 1                                    | Formuojamasis genėjimas                              |

## DETALŪS METADUOMENYS

|   |   |
|---|---|
| Dokumento sudarytojas (-ai)                                                                          | Vilniaus miesto savivaldybė 188710061, Konstitucijos pr. 3, LT-09601, Vilnius   |
| Dokumento pavadinimas (antraštė)                                                                     | DĖL PROJEKTINIŲ PASIŪLYMŲ UŽDUOTIES TVIRTINIMO ŽIVINBUDO G 49   |
| Dokumento registracijos data ir numeris                                                              | 2023-05-11 Nr. A51-81524/23(3.3.2.26E-MPA)   |
| Dokumento gavimo data ir dokumento gavimo registracijos numeris                                      | –   |
| Dokumento specifikacijos identifikavimo žymuo                                                        | ADOC-V1.0   |
| Parašo paskirtis                                                                                     | Pasirašymas   |
| Parašą sukūrusio asmens vardas, pavardė ir pareigos                                                  | Mindaugas Pakalnis, Vilniaus miesto savivaldybės administracijos vyriausiasis architektas, Administracijos direktorius   |
| Sertifikatas išduotas                                                                                | MINDAUGAS PAKALNIS LT   |
| Parašo sukūrimo data ir laikas                                                                       | 2023-05-10 23:39:19 (GMT+03:00)   |
| Parašo formatas                                                                                      | XAdES-T   |
| Laiko žymoje nurodytas laikas                                                                        | 2023-05-10 23:39:31 (GMT+03:00)   |
| Informacija apie sertifikavimo paslaugų teikėją                                                      | EID-SK 2016, AS Sertifitseerimiskeskus EE   |
| Sertifikato galiojimo laikas                                                                         | 2020-11-03 20:19:13 – 2025-11-02 23:59:59   |
| Informacija apie būdus, naudotus metaduomenų vientisumui užtikrinti                                  | "Registravimas" paskirties metaduomenų vientisumas užtikrintas naudojant "RCSC IssuingCA, VI Registru centras - i.k. 124110246 LT" išduotą sertifikatą "Dokumentų valdymo sistema Avilys, Vilniaus miesto savivaldybės administracija, į.k. 188710061 LT", sertifikatas galioja nuo 2021-12-20 09:38:49 iki 2024-12-19 09:38:49 |
| Pagrindinio dokumento priedų skaičius                                                                | 1   |
| Pagrindinio dokumento priedamų dokumentų skaičius                                                    | –   |
| Priedamo dokumento sudarytojas (-ai)                                                                 | –   |
| Priedamo dokumento pavadinimas (antraštė)                                                            | –   |
| Priedamo dokumento registracijos data ir numeris                                                     | –   |
| Programinės įrangos, kuria naudojantis sudarytas elektroninis dokumentas, pavadinimas                | Dokumentų valdymo sistema „Avilys“, versija 3.5.72   |
| Informacija apie elektroninio dokumento ir elektroninio (-ių) parašo (-ų) tikrinimą (tikrinimo data) | Atitinka specifikacijos keliamus reikalavimus.<br>Visi dokumente esantys elektroniniai parašai galioja (2023-05-11 09:07:08)   |
| Paieškos nuoroda                                                                                     | –   |
| Papildomi metaduomenys                                                                               | Nuorašą suformavo 2023-05-11 09:07:08 Dokumentų valdymo sistema „Avilys“   |

**Bendrieji statinio ir sklypo rodikliai (projektinai pasiūlymai)**

| Pavadinimas                                           | Mato vienetas  | Kiekis              | Pastabos |
|-------------------------------------------------------|----------------|---------------------|----------|
| <b>SKLYPAS</b>                                        |                |                     |          |
| 1. sklypo plotas                                      | kv.m.          | 1018                |          |
| 2. sklypo užstatymo intensyvumas                      | %              | 31,41               |          |
| 3. sklypo užstatymo tankumas                          | %              | 25,26               |          |
| 4. Apželdintas sklypo plotas (ne mažiau 25 proc.)     | m <sup>2</sup> | 504<br>(49,51proc.) |          |
| 5. Automobilių stovėjimo vietų skaičius               | vnt.           | 5 (2+3)             |          |
| <b>2. Gyvenamieji pastatai:</b>                       |                |                     |          |
| 2.1 butų skaičius:                                    |                | 2                   |          |
| 2.1.1 kambarių skaičius                               |                | 10 (5+5)            |          |
| 2.2 bendrasis plotas:                                 | kv.m.          | 319,72              |          |
| butas A                                               | kv.m.          | 159,86              |          |
| butas B                                               | kv.m.          | 159,86              |          |
| 2.2.3 naudingasis                                     | kv.m.          | 286,76              |          |
| 2.2.4 pagalbinis                                      | kv.m.          | 118,54              |          |
| butas A                                               | kv.m.          | 59,27               |          |
| butas B                                               | kv.m.          | 59,27               |          |
| 2.2.5 rūsių (pusrūsių)                                | kv.m.          | -                   |          |
| 2.3 pastato tūris                                     | kūb.m.         | 1499,73             |          |
| 2.4 aukštų skaičius                                   | vnt.           | 2                   |          |
| 2.5 pastato aukštis                                   | m              | 9,09                |          |
| 2.6 energinio naudingumo klasė                        |                | A++                 |          |
| 2.7 pastato (patalpų) akustinio komforto sąlygų klasė |                | C                   |          |
| 2.8 pastato atsparumo ugniai klasė                    |                | II                  |          |
| 2.9 stogo projekcijos plotas                          | kv.m.          | 257,19              |          |
| <b>INŽINERINIAI TINKLAI</b>                           |                |                     |          |
| 3. inžinerinių tinklų ilgis                           |                |                     |          |
| 3.1 nuotekų vamzdžio skersmuo, ilgis                  | mm, m          | Ø110; 32 m          |          |
| 3.2 vandentiekio vamzdžio skersmuo, ilgis             | mm, m          | Ø32; 11 m           |          |
| <b>KITI STATINIAI</b>                                 |                |                     |          |
| 4.1 Nuotekų valykla (našumas)                         | kūb.m./d.      | 0,8                 |          |
| 4.2 Nuotekų valykla (našumas)                         | kūb.m./d.      | 0,8                 |          |

## PROJEKTINIŲ PASIŪLYMŲ AIŠKINAMASIS RAŠTAS

Projekto pavadinimas:

### **Dvibutis gyvenamasis namas (6.2) Vilnius, Živinbudo g. 49, Statybos projektas**

Adresas: Živinbudo g. 49, Vilnius. (akl. kad. nr. 0101/0101:2872)

Projektuotojas: UAB Jaukus namas, į/k 300112714.


Projekto vadovas: Anna Grydziuško, (atestato nr. 37801).

Projekto rengimo pagrindas: Projektavimo Užduotis, Statybos techniniai reglamentai, normatyviniai dokumentai ir kitireikalavimai, FPP.

Projektuojamas dvibutis gyvenamasis (6.2) pastatas.

Projekto stadija – projektiniai pasiūlymai.

### STATINIO STATYBOS VIETA

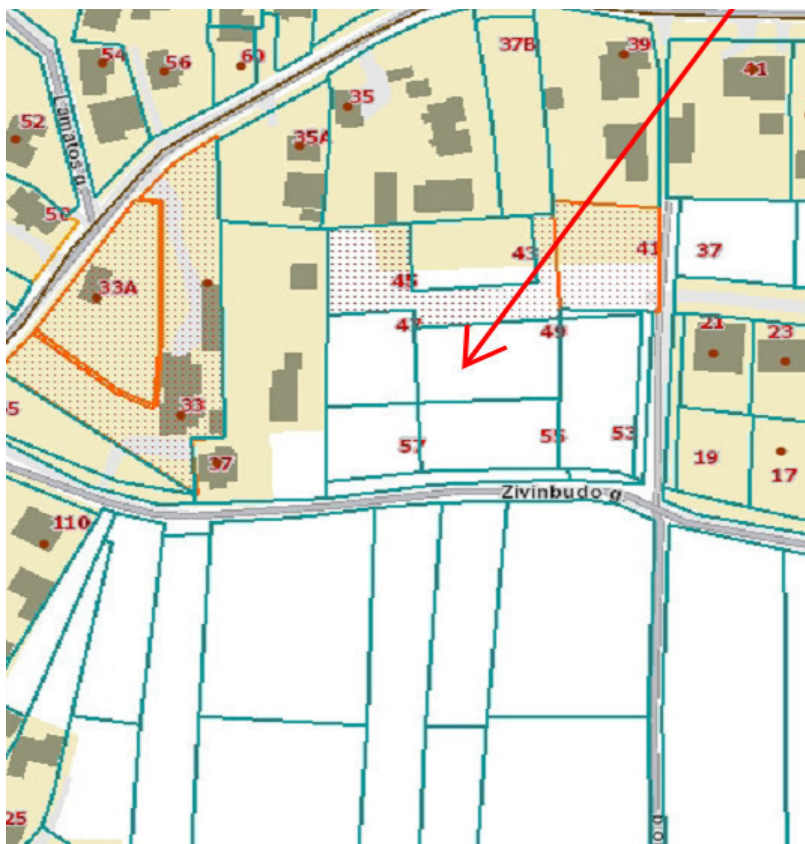

Situacijos vieta

Pastatas projektuojamas sklype adresu Živinbudo g. 49, Vilnius.

Pagrindinė sklypo naudojimo paskirtis – kita.

Naudojimo būdas – vienbučių ir dvibučių gyvenamųjų pastatų teritorijos.

Sklypo plotas – 1018 m<sup>2</sup>.


Seniūnija

Verkių



Živinbūdo g. 49, Vilnius sklypui galioja "Žemės sklypų (kadastro Nr. 0101/0101:728, Nr.0101/733, Nr. 0101/0101:725, Nr. 0101/0101:1072) Didžiųjų Gulbinų kaime formavimo ir pertvarkymo projektas. Taip pat išduoti specialieji reikalavimai Nr. SRD-01-221129-00651.

Duomenys pateikti bendruosiose rodikliose.

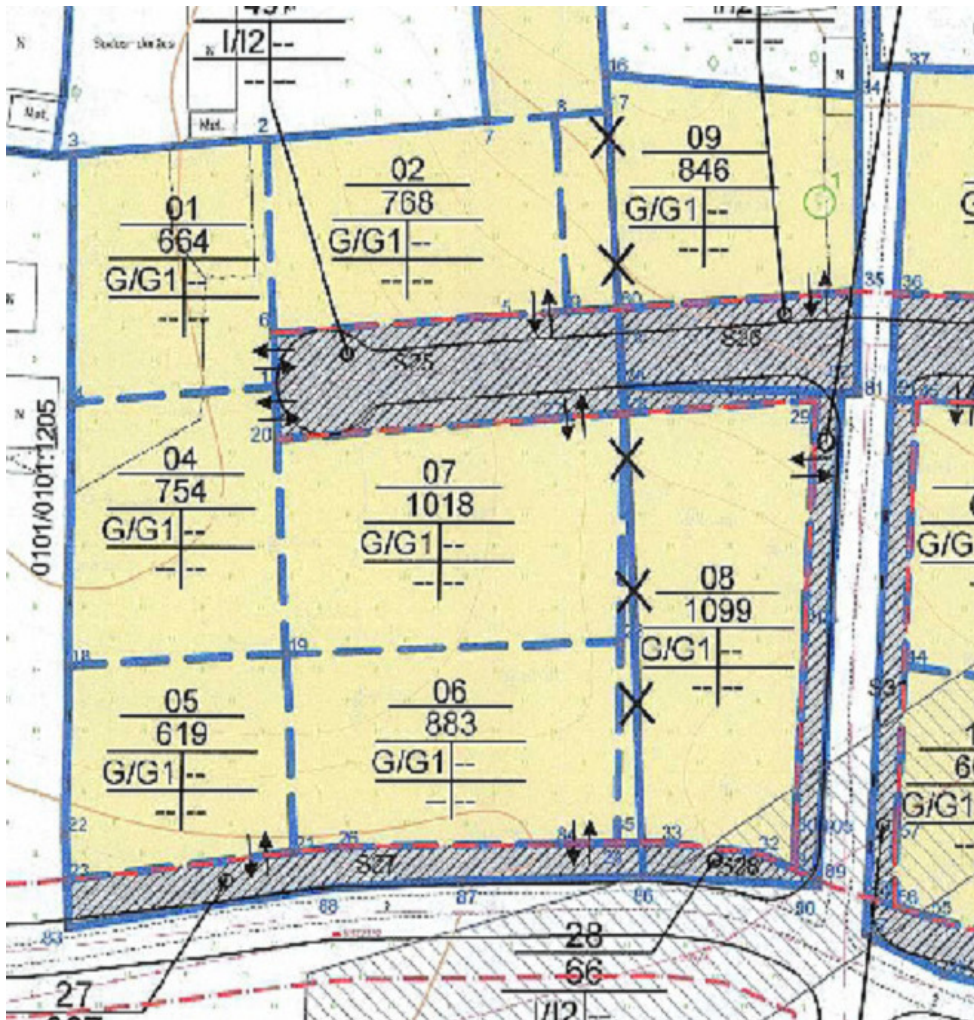

## SKLYPO SPRENDINIAI

Įvažiavimas į sklypą numatomas iš šiaurinės pusės iš sklypo skirto Susisiekimo koridoriui. Pastatas projektuojamas 3,5 m nuo sklypo ribos zonoje, kadangi pastato aukštis numatomas 9,09 m.

Automobilių parkavimas/saugojimas numatomas saugyklose (garažai pastate) 2 vnt. ir aikštelėje 3 vnt.

Sklype nėra registruotų pastatų. Sklype nėra saugotinių medžių. Sklypas neapžėlęs krūmais.

Besiribojančiose sklypuose statinių arčiau negu 8 m nėra.

Vandens tiekimas numatomas iš projektuojamo vandens gręžinio. Nuotekų valyklos (1 kekvienam butui) projektuojamos sklype.



Vilniaus miesto bendrajame plane teritorija patenka į Mikroregioninės svarbos vidinio stabilizavimo arealą. Želdinių plotas ne mažiau negu 25 procentai. Numatomas projekte ~50 procentų.

## GYVENAMOJO NAMO SPRENDINIAI

Sklype projektuojamas dviejų aukštų dvibutis gyvenamasis namas be rūšio.

Pasirenkant pastato projektinius sprendinius buvo atsižvelgta į užsakovo pageidavimus, kaimyninių sklypų vyraujančios architektūros stilių (klasikinis, mažaaukštė statyba, šlaitiniai stogai), pastato išdėstymą sklype pasaulio šalių atžvilgių, funkcionalumą, gyventojų komfortą, galiojančius techninius reglamentus ir kitus reikalavimus.

Pastato architektūrinė dalis suprojektuota pagal užsakovo pageidavimus bei galiojančias teisės normas architektūrinei pastato daliai projektuoti. Namas klasikinės formos, su vienslaičiu stogu, su garažu (kiekvienam butui), apdailai pasirinktos šiltų pastelinių spalvų medžiagos.

## GYVENAMASIS NAMAS – nauja statyba

|                                 |        |          |  |
|---------------------------------|--------|----------|--|
| <b>2. Gyvenamieji pastatai:</b> |        |          |  |
| 2.1 butų skaičius:              |        | 2        |  |
| 2.1.1 kambarių skaičius         |        | 10 (5+5) |  |
| 2.2 bendrasis plotas:           | kv.m.  | 319,72   |  |
| butas A                         | kv.m.  | 159,86   |  |
| butas B                         | kv.m.  | 159,86   |  |
| 2.2.3 naudingasis               | kv.m.  | 286,76   |  |
| 2.2.4 pagalbinis                | kv.m.  | 118,54   |  |
| butas A                         | kv.m.  | 59,27    |  |
| butas B                         | kv.m.  | 59,27    |  |
| 2.2.5 rūšių (pusrūšių)          | kv.m.  | -        |  |
| 2.3 pastato tūris               | kūb.m. | 1499,73  |  |
| 2.4 aukštų skaičius             | vnt.   | 2        |  |
| 2.5 pastato aukštis             | m      | 9,09     |  |



PASTABOS:

1. Matmenys nurodyti metrais.
2. Pakeitimus derinti su autoriais.
3. Koordinatės nurodytos valstybinėje LKS - 1994 sistemoje.
4. Prieš statybos darbus statytojas įsipareigoja gauti statybą leidžiantį dokumentą.
5. Ties įvažiavimu numatyti stumdomi 4,5 m pločio vartai ir 1.0m pločio varteliai. Vartų ir vartelių konstrukcija tokia pati kaip tvoros.
6. Dangos konstrukcija parenkama pagal automobilių kelių standartizuotų dangų konstrukcijų projektavimo taisyklės KPT SDK 19.
7. Gyvenamojo namo: 0.00 altitudė yra pirmo aukšto grindų lygio altitudė.
8. Koordinatės nurodytos pastato ašių susikirtimo taškuose
9. Kampų aukščiai nurodyti pastato išorinių sienų ašių susikirtimo taškuose.
10. Sklypo kadastro numeris 0101/0101:2872.
11. Viso 5 automobilio saugojimo/parkavimo vietos - 2 saugykloje ir 3 aikštelėje.


A map of the Didieji Gulbinai area. The map shows several streets including Spindulio g., Kėklio g., Mėguvos g., Knituvo g., Sūduvos g., Skalvos g., Sprudelkos g., Tautvilo g., Dvariskių g., Živinbudo g., Padvares g., Didžiųjų Gulbių g., Pijū, and Daumanto. A red pin with a white asterisk is located near the intersection of Dvariskių g. and Živinbudo g. The area is labeled 'Didieji Gulbinai' in the center.

The diagram is a detailed architectural site plan of a building complex. It features a central building with a gabled roof, divided into two main sections labeled P1 and P2. The building is surrounded by a paved area with various elevation points marked in red, such as 144.20, 144.09, 144.14, 144.27, 144.99, 144.95, 144.97, 144.61, 144.77, 144.66, 144.78, 145.19, 145.37, 145.40, 145.39, 145.36, 145.01, 145.22, and 145.19. A blue line indicates a boundary or path, with labels like 'Valymo įrenginio vieta' (Waste treatment area) and 'Grežinio vieta' (Drilling area). A red line shows a contour or boundary. A green line indicates a 'natūrali geva' (natural hazard) area. A black line shows a '3.50' depth or distance. A circular feature with a radius of 'R3.00' is shown. A small table in the bottom left corner contains technical data: '1:45.00', '47', 'l. mūr. bl.', 'stat. vienb.'. The plan is labeled '11 - D - 9' at the bottom center. Coordinates are provided at the top left (6073653.03, 582888.53), top right (6073654.15, 582903.68), bottom left (6073640.21, 582889.47), and bottom right (6073639.82, 582912.67).

|   |                   |                                            |            |                          |                    |                 |                 |
|---|-------------------|--------------------------------------------|------------|--------------------------|--------------------|-----------------|-----------------|
| THIS prašymo numeris   |                   | THIS-2022/011-075716                       |            |                          |                    |                 |                 |
| Objektas   |                   | Živūnų g. 49, Vilnius                      |            |                          |                    |                 |                 |
| Plano tipas   |                   | Topografinis planas - pilnas turinys       |            |                          |                    |                 |                 |
| Jelono Jakubovič individuali veikla, vykdomo pažyma Nr 763025<br>Kontakto asmuo pr. Vilius, tel. +37095951644;<br>jelona.jakubovic@gmail.com |                   | Pagrindinis objektų padėties tikslumas, cm |            |                          |                    |                 |                 |
|   |                   | horizontalios padėties: 10                 |            | vertikalios padėties: 10 |                    |                 |                 |
| Kv. paž. Nr.   | Vardas ir pavardė | Parašas                                    | Data       | Mastelis                 | Koordinatų sistema | Aukščių sistema | Lapų sk. / Lapų |
| 1GKV-1016   |                   |                                            | 2022-10-05 | 1:500                    | LKS 94             | LAS07           | 1 / 1           |
|   |                   |                                            |            | Užsakovas                |                    |                 |                 |

|                                                                         |                                 |                                                              |                        |                    |         |
|-------------------------------------------------------------------------|---------------------------------|--------------------------------------------------------------|------------------------|--------------------|---------|
| SKLYPO PLANAS                                                           |                                 |                                                              |                        | 1:500              |         |
| Dvibutis gyvenamasis namas Vilnius, Živinbudo g. 49, Statybos projektas |                                 |                                                              |                        | Tipas<br><br>ARCH. |         |
| DVIBUTIS GYVENAMASIS NAMAS                                              |                                 |                                                              |                        |                    |         |
| Adresas                                                                 |                                 | Vilnius, Živinbudo g. 49<br>Skł. kad. numeris 0101/0101:2872 |                        |                    |         |
| Projektuotojas                                                          | Pavadinimas<br>UAB Jaukus namas |                                                              | Įm. kodas<br>300112714 |                    |         |
|                                                                         | Pavardė<br>M. Grydziuško        |                                                              |                        |                    | Parašas |
| Įgaliojtinis                                                            | Pavardė<br>A. Grydziuško        |                                                              | Atestato Nr.<br>37801  |                    | Parašas |
|                                                                         | Pavardė                         |                                                              | Atestato Nr.           |                    | Parašas |
| Statytojas                                                              |                                 | Vardas, pavardė<br>A.F. ir S.F.                              |                        |                    |         |
| STP                                                                     | Proj.dalis                      | Lapas                                                        | Laida                  | Data               |         |
|                                                                         | PP                              | 1                                                            | 0                      | SP                 |         |



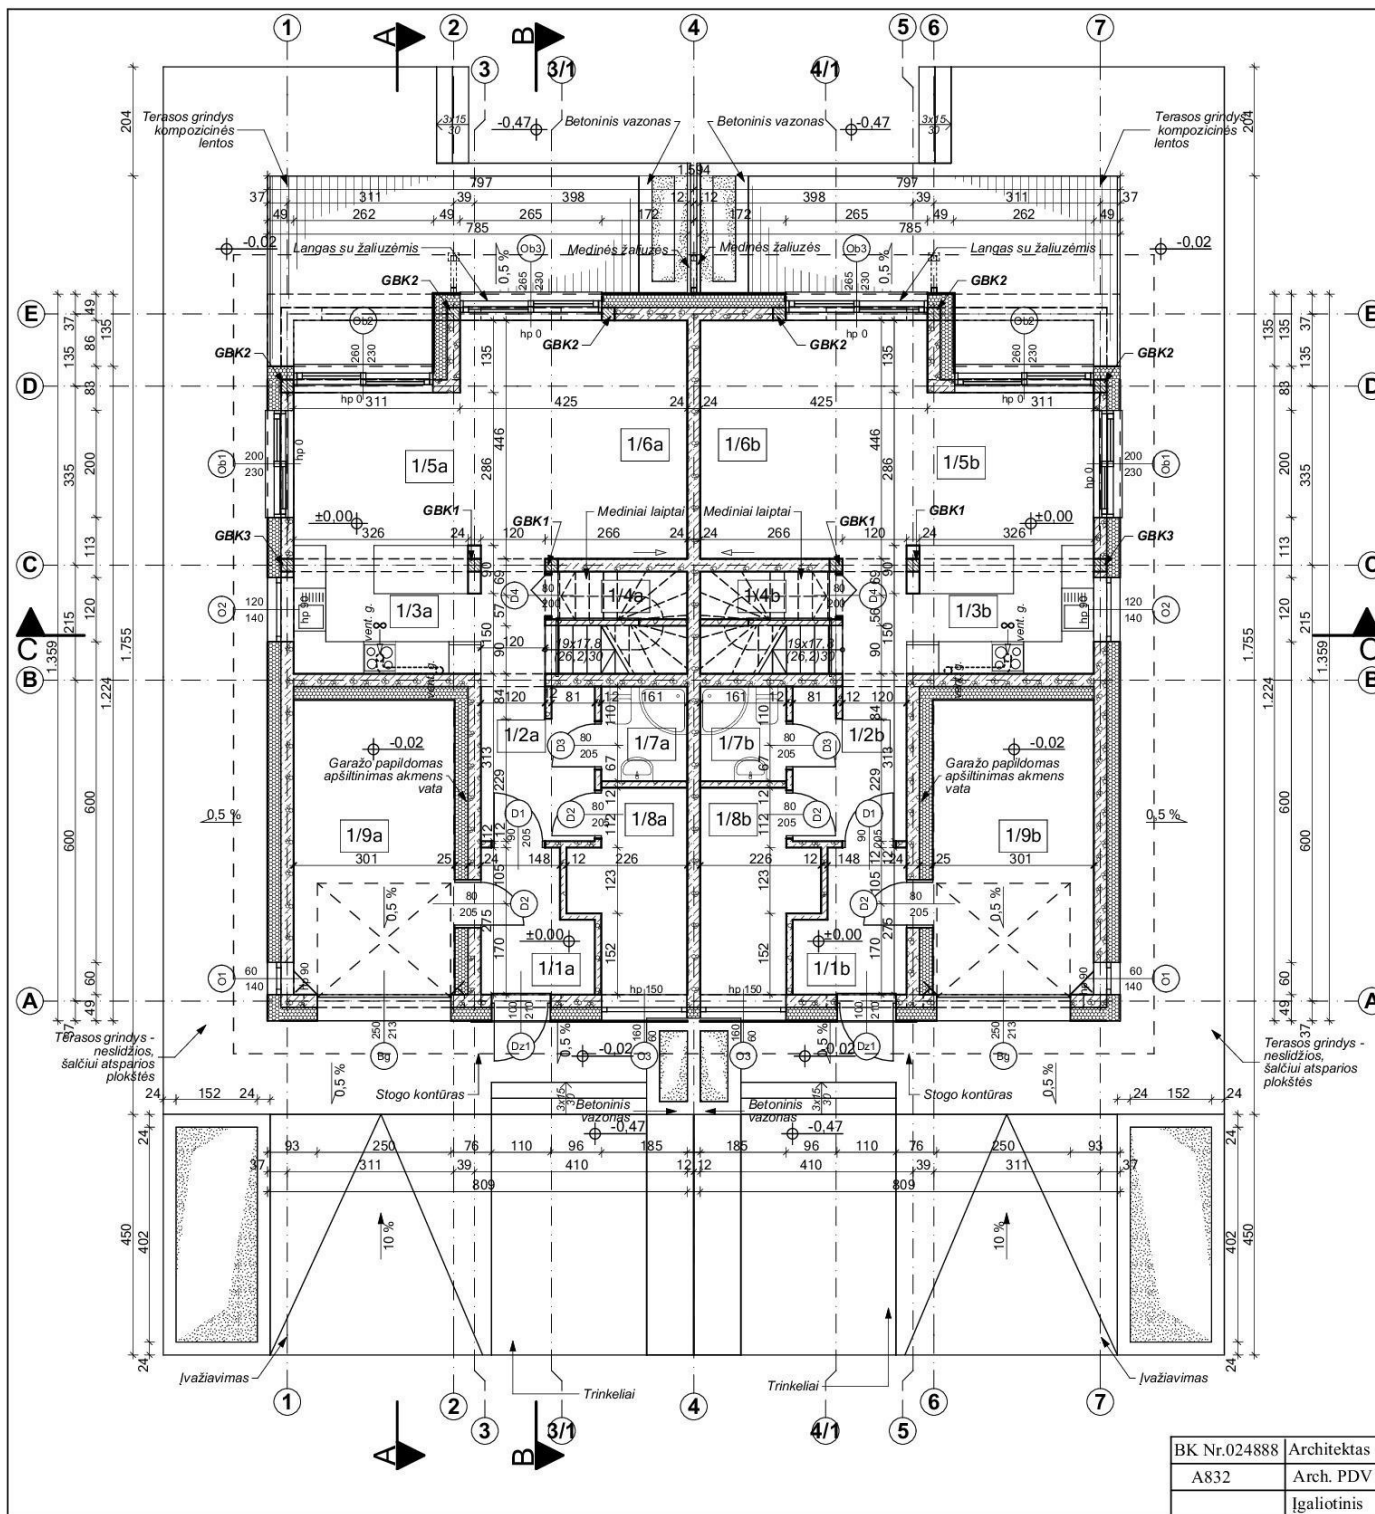

# **Butas A** **VISO - 77,60m²**

**1/1a Tambūras**  
4,86 m²  
keram.plytelės

**1/2a Holas**  
8,52 m²  
parketas

**1/3a Virtuvė**  
8,10 m²  
keram.plytelės

**1/4a Sandėliukas**  
2,18 m²  
keram.plytelės

**1/5a Valgomasis**  
8,82 m²  
parketas

**1/6a Svetainė**  
18,98 m²  
parketas

**1/7a Vonia**  
2,78 m²  
keram.plytelės

**1/8a Ūkio patalpa**  
6,88 m²  
keram.plytelės

**1/9a Garažas**  
16,48 m²  
betonas

# **Butas B** **VISO - 77,60m²**

**1/1b Tambūras**  
4,86 m²  
keram.plytelės

**1/2b Holas**  
8,52 m²  
parketas

**1/3b Virtuvė**  
8,10 m²  
keram.plytelės

**1/4b Sandėliukas**  
2,18 m²  
keram.plytelės

**1/5b Valgomasis**  
8,82 m²  
parketas

**1/6b Svetainė**  
18,98 m²  
parketas

**1/7b Vonia**  
2,78 m²  
keram.plytelės

**1/8b Ūkio patalpa**  
6,88 m²  
keram.plytelės

**1/9b Garažas**  
16,48 m²  
betonas

## **PASTABOS:**

**BRĖŽINYJE PATEIKTI LANGŲ IR DURŲ ANGŲ MATMENYS (PRIEŠ UŽSAKANT STALIŲ GAMINIUS JŲ MATMENIS PATIKSLINTI STATYBVIETĖJE).**

**IŠORINĖS SIENOS IŠ AKYTO BETONO BLOKELIŲ TIPO "YTONG FORTE" 24cm storio, PAPILDOMAI APSILTINTI POLISTIRENO PLOKŠTĖMIS TIPO "ŠILOPORAS EPS NEO 70N" 25cm storio. VIDINĖS LAIKANČIOS SIENOS IŠ AKYTO BETONO BLOKELIŲ 24cm storio. PERTVAROS IŠ AKYTO BETONO BLOKELIŲ 12 arba 11,5cm storio.**

**LANGUS TVIRTINTI APSILTINIMO SLUOKSNYJE SERTIFIKUOTOMIS METALINĖMIS GEMBĖMIS "KNELSEN".**


**VANDENS NUVEDIMAS IKI LIETAUS KANALIZACIJOS PAGAL INDIVIDUALŲ PROJEKTĄ.**

**hp - aukštis nuo grindų iki lango**

**vent. g. - gravitacinė ventilacija tipo Spyro Ø 160. Palėpėje apšiltinti.**

|              |             |               |                        |       |      |       |
|--------------|-------------|---------------|------------------------|-------|------|-------|
| BK Nr.024888 | Architektas | R. Grydziuško | DOKUMENTO ŽYMUO:       | LAPAS | LAPŲ | LAIDA |
| A832         | Arch. PDV   | R. Spelskis   | VGN187-01-TDP-SA_BR.03 | 1     |      | 0     |
|              | Igaliotinis | M. Grydziuško |                        |       |      |       |



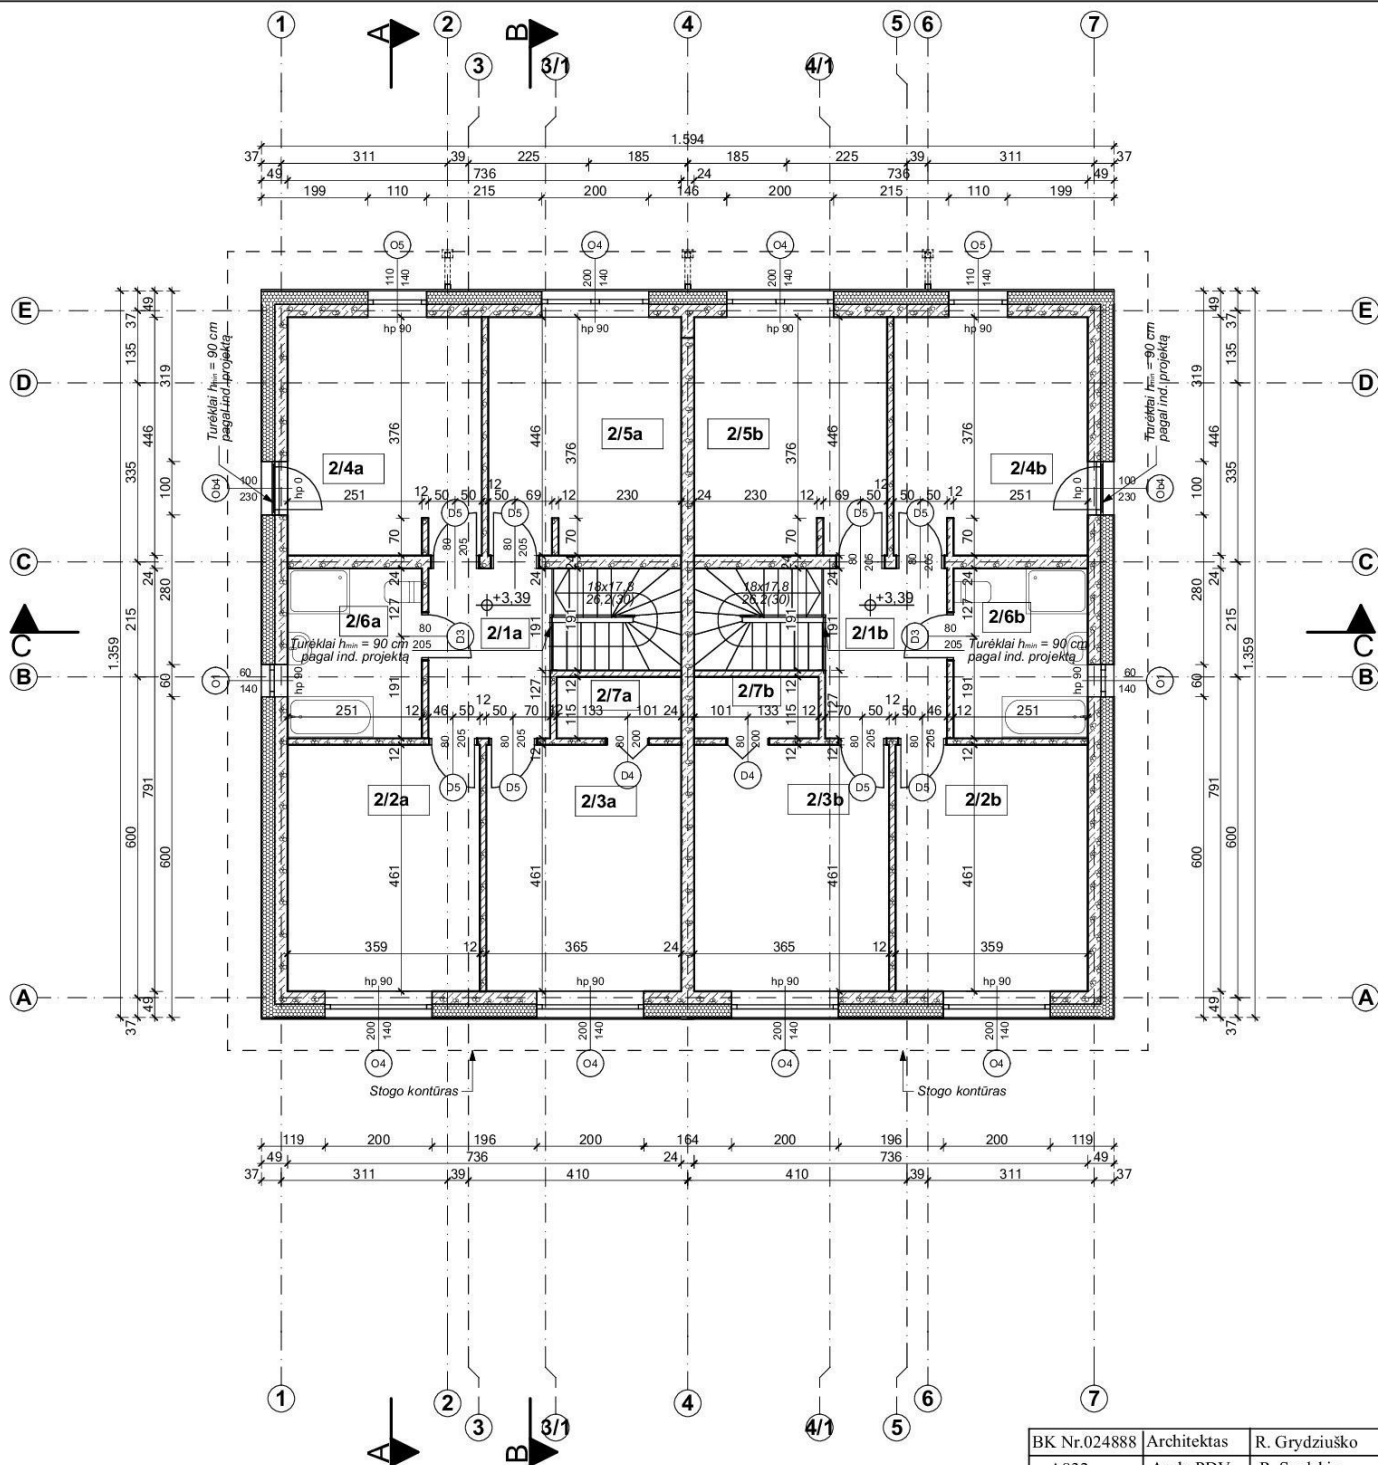

Butas A  
VISO - 82,26m<sup>2</sup>

**2/1a Koridorius**  
7,12 m<sup>2</sup>  
parketas

**2/2a Miegamasis**  
16,37 m<sup>2</sup>  
parketas

**2/3a Miegamasis**  
16,61 m<sup>2</sup>  
parketas

**2/4a Miegamasis**  
15,90 m<sup>2</sup>  
parketas

**2/5a Miegamasis**  
15,81 m<sup>2</sup>  
parketas

**2/6a Vonia**  
7,85 m<sup>2</sup>  
keram.plytelės

**2/7a Vonia**  
2,60 m<sup>2</sup>  
keram.plytelės

Butas B  
VISO - 82,26m<sup>2</sup>

**2/1a Koridorius**  
7,12 m<sup>2</sup>  
parketas

**2/2a Miegamasis**  
16,37 m<sup>2</sup>  
parketas

**2/3a Miegamasis**  
16,61 m<sup>2</sup>  
parketas


**2/4a Miegamasis**  
15,90 m<sup>2</sup>  
parketas

**2/5a Miegamasis**  
15,81 m<sup>2</sup>  
parketas

**2/6a Vonia**  
7,85 m<sup>2</sup>  
keram.plytelės

**2/7b Vonia**  
2,60 m<sup>2</sup>  
keram.plytelės


|              |             |               |                                                |       |      |       |
|--------------|-------------|---------------|------------------------------------------------|-------|------|-------|
| BK Nr.024888 | Architektas | R. Grydziusko | DOKUMENTO ŽYMUO:<br><br>VGN187-01-TDP-SA_BR.04 | LAPAS | LAPŲ | LAIDA |
| A832         | Arch. PDV   | R. Spelskis   |                                                | 1     |      | 0     |
|              | Igaliotinis | M. Grydziusko |                                                |       |      |       |

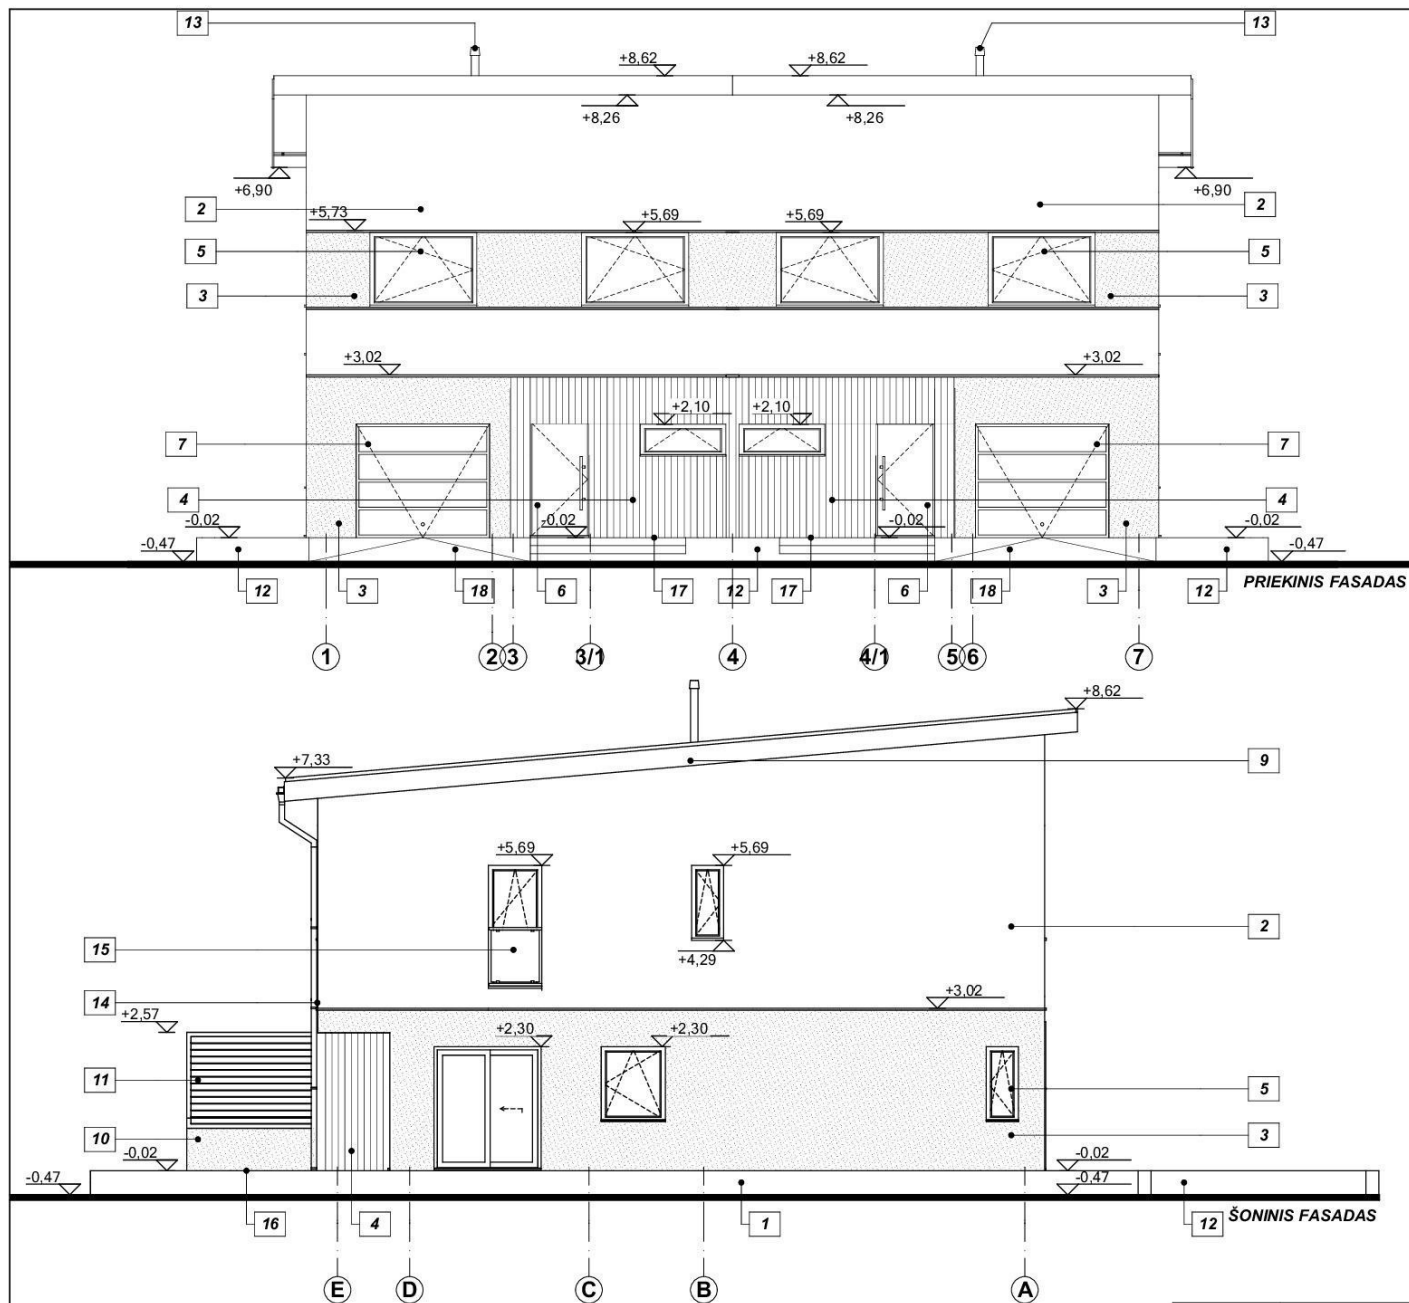

# SPALVŲ MEDŽIAGŲ EKSPLIKACIJA

1. Cokolis - akrilinis tinkas - pilkos spalvos (RAL 7035)
2. Sienos - mineralinis tinkas - baltos spalvos (RAL 9003)
3. Sienos - mineralinis tinkas - antracito spalvos (RAL7016)
4. Medinė apdaila / kompozicinės lentos - šviesaus ąžuolo spalvos (RAL 9005)
5. Langai - tamsiai pilkos spalvos (RAL 9023)
6. Durys - šviesaus ąžuolo spalvos (RAL 9005)
7. Garažo vartai - tamsiai pilkos spalvos (RAL 9023)
8. Stogo skarda - antracito spalvos (RAL7016)
9. Apskardinimas - antracito spalvos (RAL7016)
10. Atraminės sienelės - akrilinis tinkas - pilkos spalvos (RAL 7035)
11. Medinės žaliūzės - šviesaus ąžuolo spalvos (RAL 9005)
12. Betoninis vazonas - betonas - pilkos spalvos (RAL 7035)
13. Vent. kaminėlis - antracito spalvos (RAL7016)
14. Latakai ir lietvamzdžiai PVC - antracito spalvos (RAL7016)
15. Turėklai porte-fenêtre iš kaitinto stiklo su metaliniais elementais - natūrali spalva pilkos spalvos (RAL 7035)
16. Terasos grindys - kompozicinės lentos - šviesaus ąžuolo spalvos (RAL 9005)
17. Įėjimo terasa - šalčiui atspario, neslidžios keram. plytelės - pilkos spalvos pilkos spalvos (RAL 7035)
18. Įvažiavimas - betonas - pilkos spalvos (RAL 7035)

|                      |                                                       |               |                                                              |   |              |
|----------------------|-------------------------------------------------------|---------------|--------------------------------------------------------------|---|--------------|
| KVAL. PATV. DOK. NR. | <b>ARCHIPELAG LT</b><br><small>NAMŲ PROJEKTAI</small> |               | PROJEKTUOTOJAS:<br>UAB "Jaukus namas"<br>Įm. kodas 300112714 | STATINIO PROJEKTO PAVADINIMAS<br>Dvibutis gyvenamasis namas<br>Vilnius, Živinbudo g. 49,<br>Statybos projektas |              |
| BK Nr.024888         | Architektas                                           | R. Grydziuško |                                                              | DOKUMENTO PAVADINIMAS                                                                                          | MI:100 LAIDA |
| A832                 | Arch. PDV                                             | R. Spelskis   |                                                              | STATINIO ARCHITEKTŪRA                                                                                          |              |
|                      | Įgaliotinis                                           | M. Grydziuško |                                                              |   | 0            |
| LT                   | STATYTOJAS IR (AR) UŽSAKOVAS:<br>A. F. ir S. F.       |               |                                                              | DOKUMENTO ŽYMUO:                                                                                               | LAPAS LAPŲ   |
|                      |                                                       |               |                                                              | VGN187-01-TDP-SA_BR.01                                                                                         | 1            |

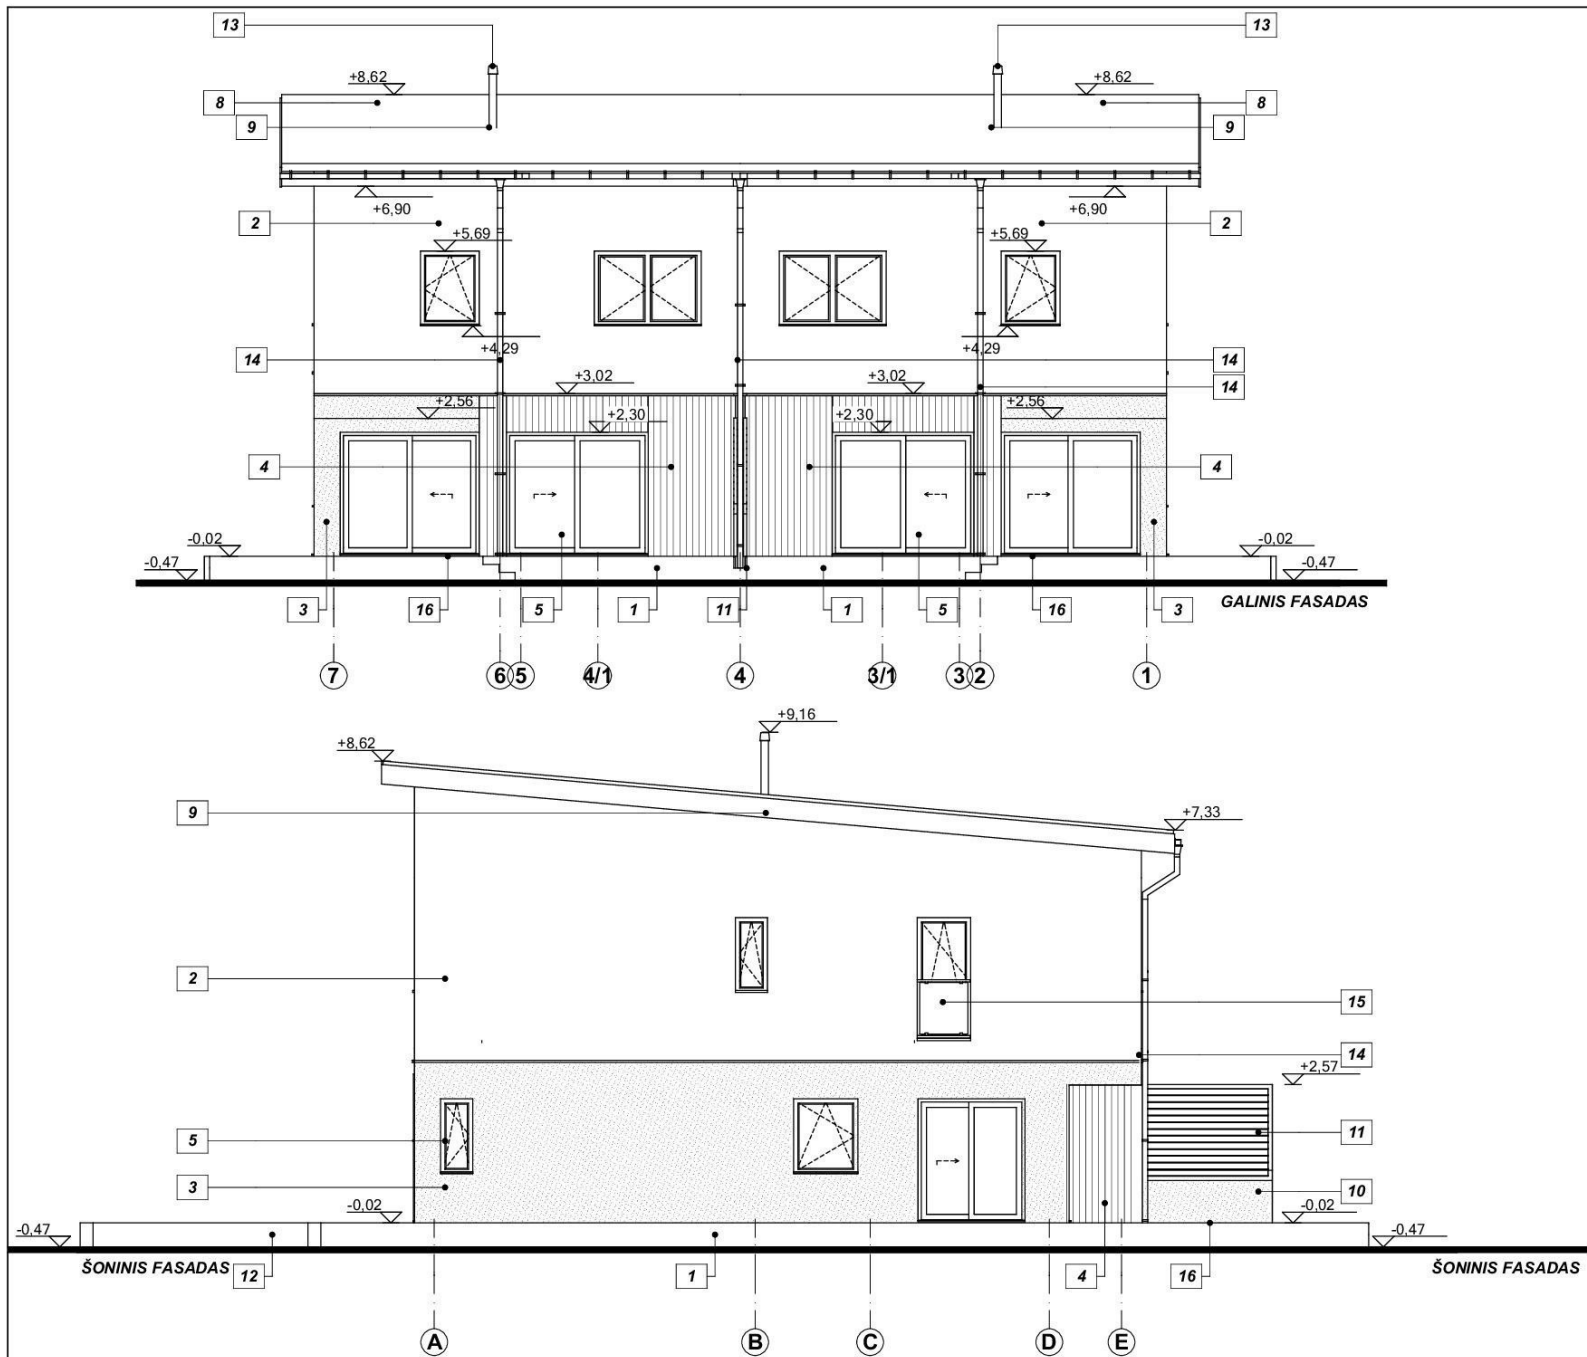


#### SPALVŲ MEDŽIAGŲ EKSPLIKACIJA

1. Cokolis - akrilinis tinkas - pilkos spalvos (RAL 7035)
2. Sienos - mineralinis tinkas - baltos spalvos (RAL 9003)
3. Sienos - mineralinis tinkas - antracito spalvos (RAL7016)
4. Medinė apdaila / kompozicinės lentos - šviesaus ąžuolo spalvos (RAL 9005)
5. Langai - tamsiai pilkos spalvos (RAL 9023)
6. Durys - šviesaus ąžuolo spalvos (RAL 9005)
7. Garažo vartai - tamsiai pilkos spalvos (RAL 9023)
8. Stogo skarda - antracito spalvos (RAL7016)
9. Apskardinimas - antracito spalvos (RAL7016)
10. Atraminės sienelės - akrilinis tinkas - pilkos spalvos (RAL 7035)
11. Medinės žaliūzės - šviesaus ąžuolo spalvos (RAL 9005)
12. Betoninis vazonas - betonas - pilkos spalvos (RAL 7035)
13. Vent. kaminėlis - antracito spalvos (RAL7016)
14. Latakai ir lietvamzdžiai PVC - antracito spalvos (RAL7016)
15. Turėklai porte-fenêtre iš kaitinto stiklo su metaliniais elementais - natūrali spalva pilkos spalvos (RAL 7035)
16. Terasos grindys - kompozicinės lentos - šviesaus ąžuolo spalvos (RAL 9005)
17. Įėjimo terasa - šalčiui atspario, neslidžios keram. plytelės - pilkos spalvos pilkos spalvos (RAL 7035)
18. Įvažiavimas - betonas - pilkos spalvos (RAL 7035)

|              |              |               |                                                |       |      |       |
|--------------|--------------|---------------|------------------------------------------------|-------|------|-------|
| BK Nr.024888 | Architektas  | R. Grydziuško | DOKUMENTO ŽYMUO:<br><br>VGN187-01-TDP-SA_BR.02 | LAPAS | LAPŲ | LAIDA |
| A832         | Arch. PDV    | R. Spelskis   |                                                | 2     |      | 0     |
|              | Igaliojtinis | M. Grydziuško |                                                |       |      |       |



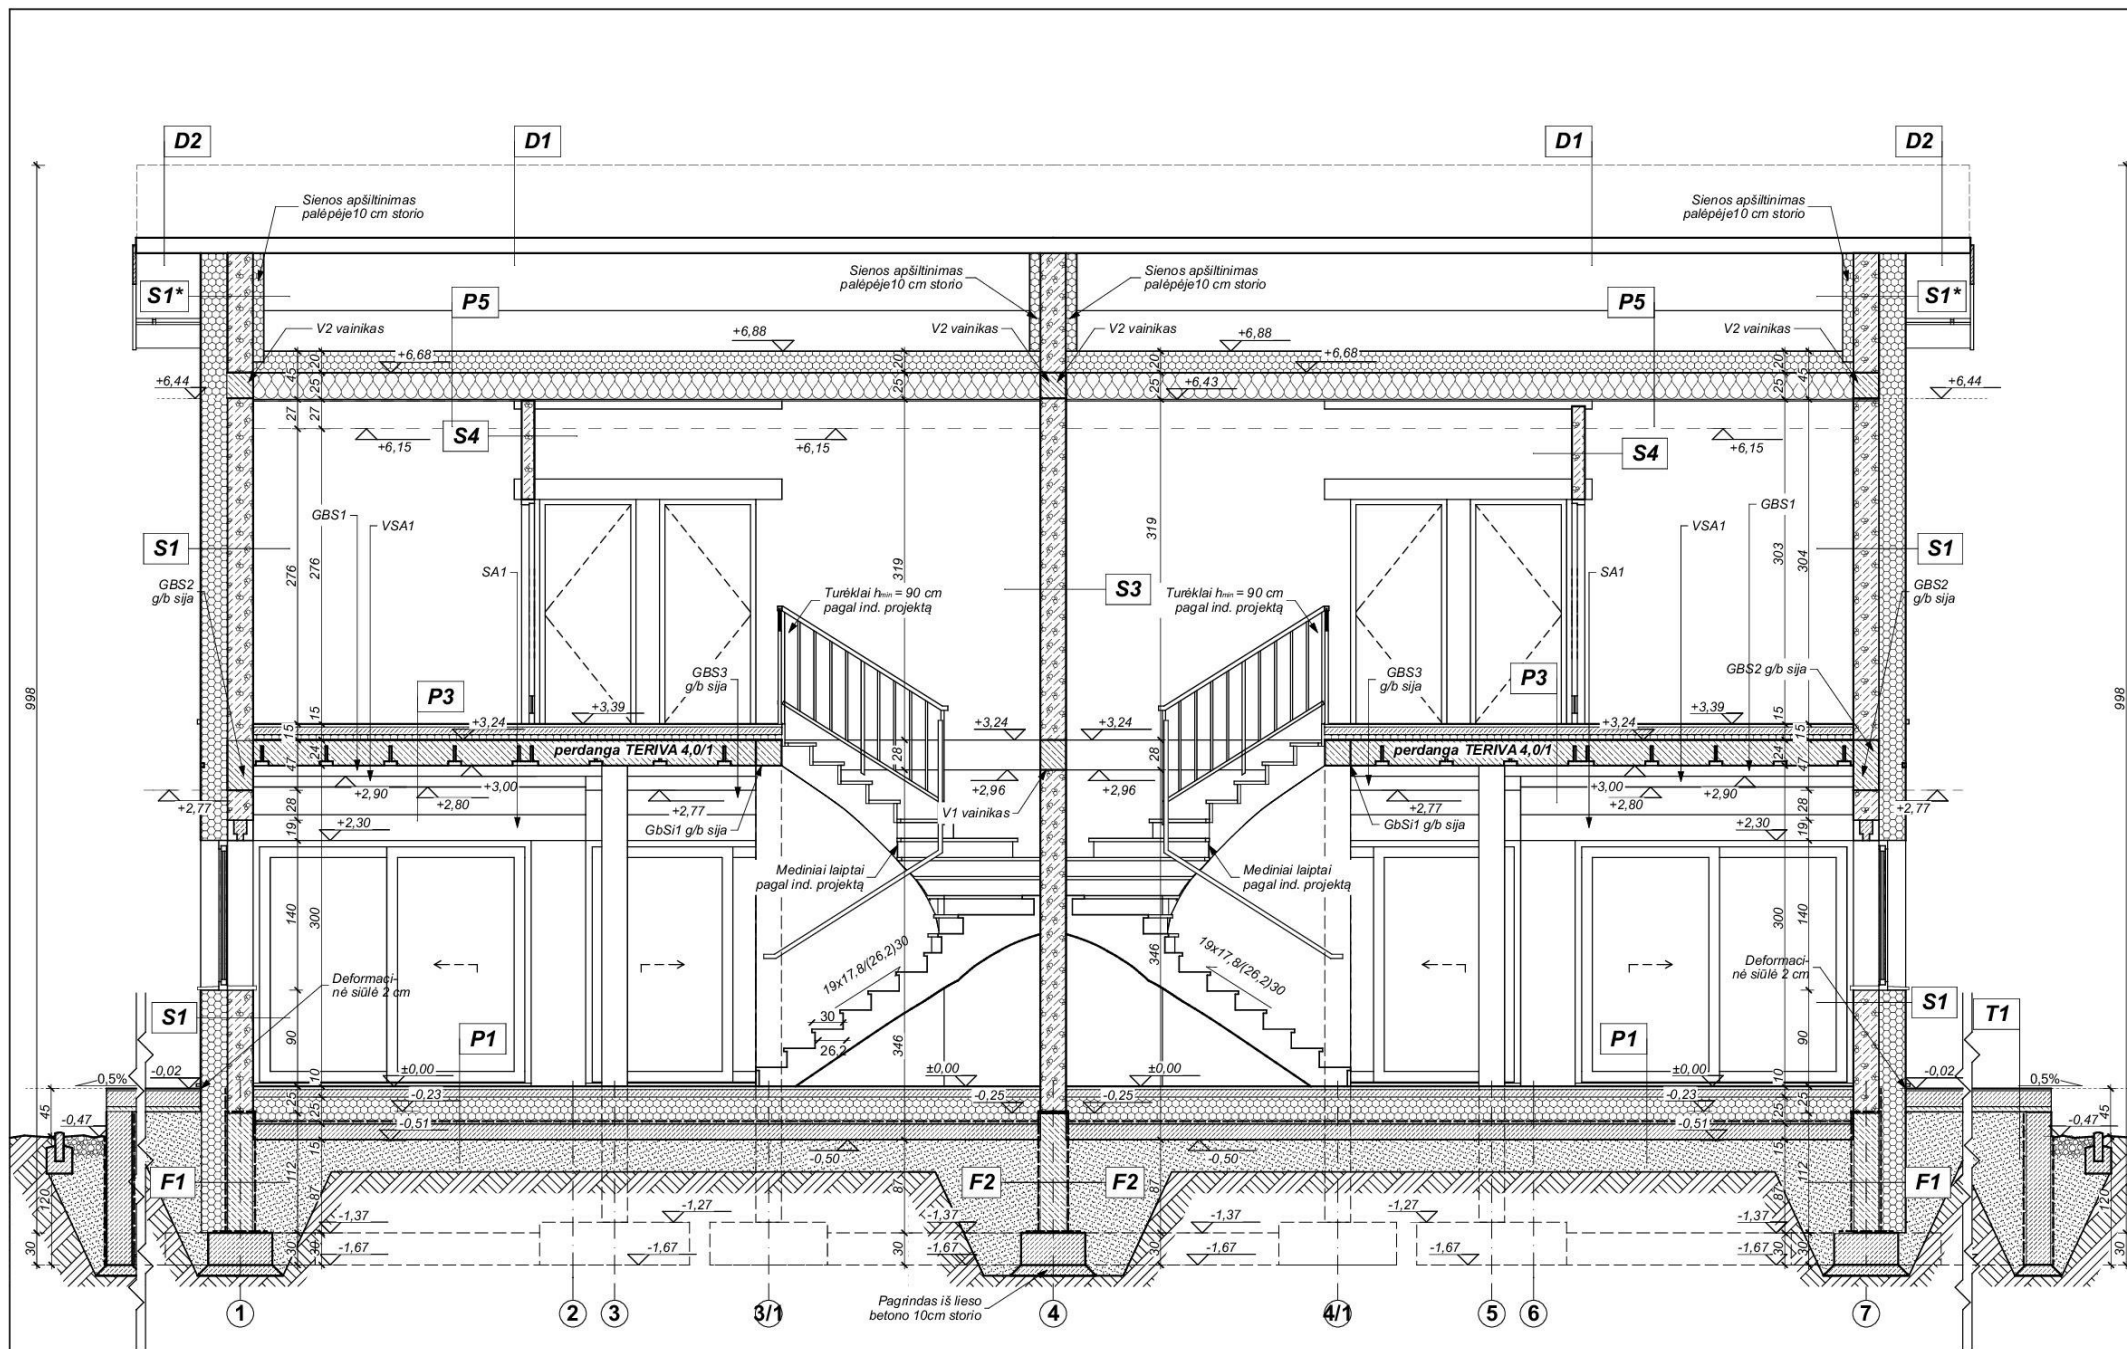

|              |             |               |                                                |       |      |       |
|--------------|-------------|---------------|------------------------------------------------|-------|------|-------|
| BK Nr.024888 | Architektas | R. Grydziusko | DOKUMENTO ŽYMUO:<br><br>VGN187-01-TDP-SA_BR.08 | LAPAS | LAPŲ | LAIDA |
| A832         | Arch. PDV   | R. Spelskis   |                                                | 4     |      | 0     |
|              | Igaliojinis | M. Grydziusko |                                                |       |      |       |