


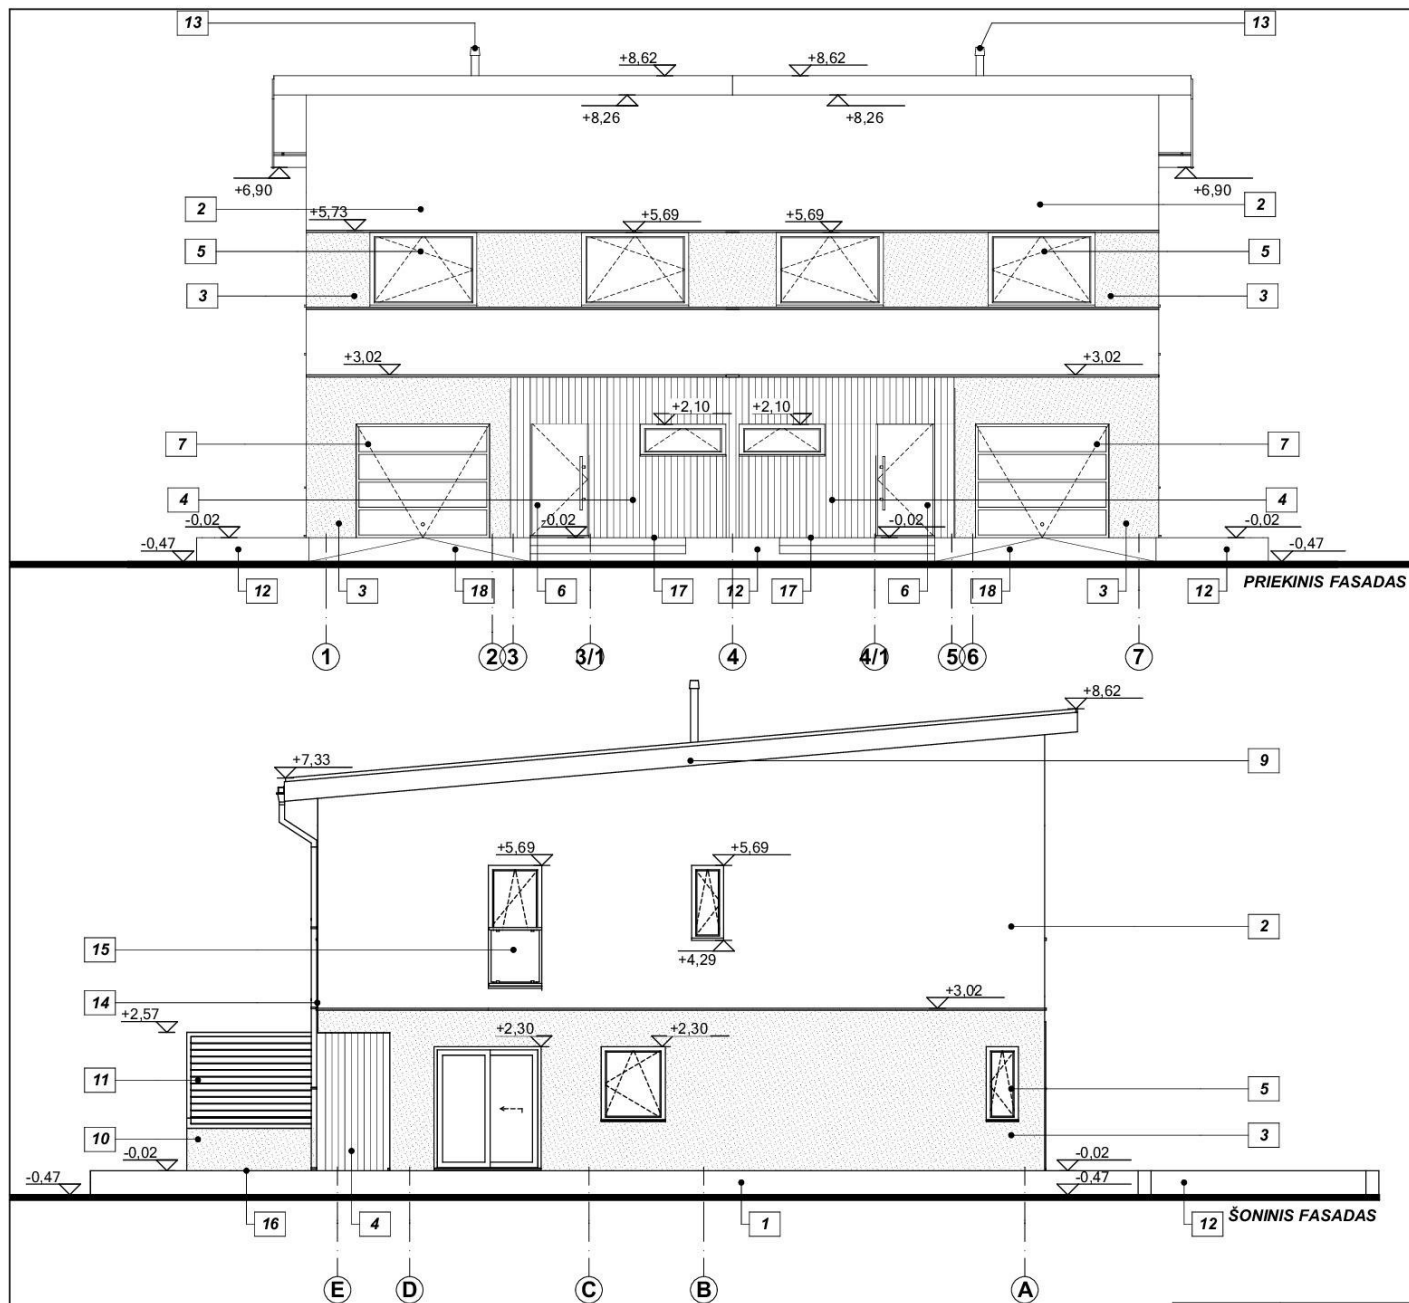




SPALVŲ MEDŽIAGŲ EKSPLIKACIJA

1. Cokolis - akrilinis tinkas - pilkos spalvos (RAL 7035)
2. Sienos - mineralinis tinkas - baltos spalvos (RAL 9003)
3. Sienos - mineralinis tinkas - antracito spalvos (RAL7016)
4. Medinė apdaila / kompozicinės lentos - šviesaus ąžuolo spalvos (RAL 9005)
5. Langai - tamsiai pilkos spalvos (RAL 9023)
6. Durys - šviesaus ąžuolo spalvos (RAL 9005)
7. Garažo vartai - tamsiai pilkos spalvos (RAL 9023)
8. Stogo skarda - antracito spalvos (RAL7016)
9. Apskardinimas - antracito spalvos (RAL7016)
10. Atraminės sienelės - akrilinis tinkas - pilkos spalvos (RAL 7035)
11. Medinės žaliūzės - šviesaus ąžuolo spalvos (RAL 9005)
12. Betoninis vazonas - betonas - pilkos spalvos (RAL 7035)
13. Vent. kaminėlis - antracito spalvos (RAL7016)
14. Latakai ir lietvamzdžiai PVC - antracito spalvos (RAL7016)
15. Turėklai porte-fenêtre iš kaitinto stiklo su metaliniais elementais - natūrali spalva pilkos spalvos (RAL 7035)
16. Terasos grindys - kompozicinės lentos - šviesaus ąžuolo spalvos (RAL 9005)
17. Įėjimo terasa - šalčiui atspario, neslidžios keram. plytelės - pilkos spalvos pilkos spalvos (RAL 7035)
18. Įvažiavimas - betonas - pilkos spalvos (RAL 7035)

KVAL. PATV. DOK. NR.	ARCHIPELAG LT NAMŲ PROJEKTAI		PROJEKTUOTOJAS: UAB "Jaukus namas" Įm. kodas 300112714	STATINIO PROJEKTO PAVADINIMAS Dvibutis gyvenamasis namas Vilnius, Živinbudo g. 49, Statybos projektas	
BK Nr.024888	Architektas	R. Grydziusko		DOKUMENTO PAVADINIMAS	MI:100 LAIDA
A832	Arch. PDV	R. Spelskis		STATINIO ARCHITEKTŪRA	
	Įgaliotinis	M. Grydziusko			0
LT	STATYTOJAS IR (AR) UŽSAKOVAS: A. F. ir S. F.			DOKUMENTO ŽYMUO:	LAPAS LAPŲ
				VGN187-01-TDP-SA_BR.01	1

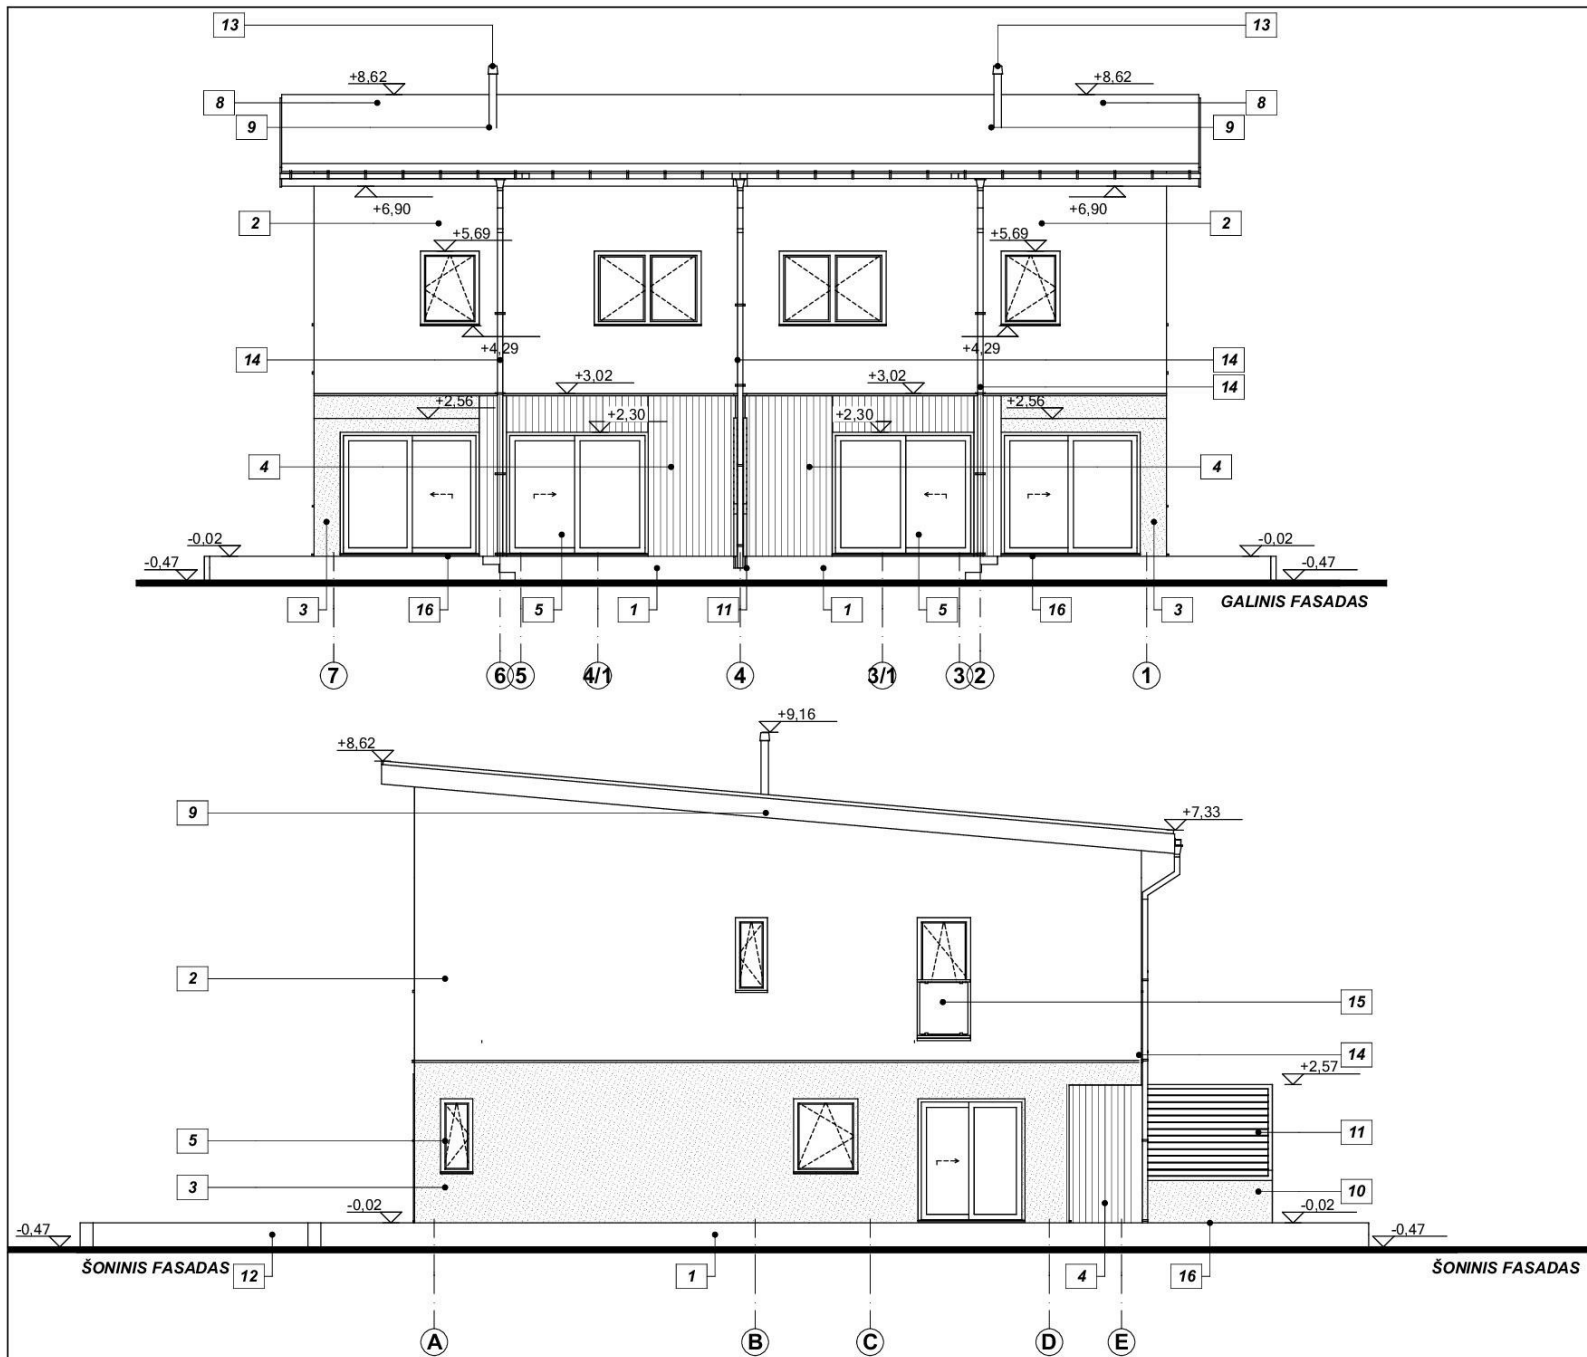

SPALVŲ MEDŽIAGŲ EKSPLIKACIJA

1. Cokolis - akrilinis tinkas - pilkos spalvos (RAL 7035)
2. Sienos - mineralinis tinkas - baltos spalvos (RAL 9003)
3. Sienos - mineralinis tinkas - antracito spalvos (RAL 7016)
4. Medinė apdaila / kompozicinės lentos - šviesaus ąžuolo spalvos (RAL 9005)
5. Langai - tamsiai pilkos spalvos (RAL 9023)
6. Durys - šviesaus ąžuolo spalvos (RAL 9005)
7. Garažo vartai - tamsiai pilkos spalvos (RAL 9023)
8. Stogo skarda - antracito spalvos (RAL 7016)
9. Apskardinimas - antracito spalvos (RAL 7016)
10. Atraminės sienelės - akrilinis tinkas - pilkos spalvos (RAL 7035)
11. Medinės žaliūzės - šviesaus ąžuolo spalvos (RAL 9005)
12. Betoninis vazonas - betonas - pilkos spalvos (RAL 7035)
13. Vent. kaminėlis - antracito spalvos (RAL 7016)
14. Latakai ir lietvamzdžiai PVC - antracito spalvos (RAL 7016)
15. Turėklai porte-fenêtre iš kaitinto stiklo su metaliniais elementais - natūrali spalva pilkos spalvos (RAL 7035)
16. Terasos grindys - kompozicinės lentos - šviesaus ąžuolo spalvos (RAL 9005)
17. Įėjimo terasa - šalčiui atspario, neslidžios keram. plytelės - pilkos spalvos pilkos spalvos (RAL 7035)
18. Įvažiavimas - betonas - pilkos spalvos (RAL 7035)

BK Nr.024888	Architektas	R. Grydziusko	DOKUMENTO ŽYMUO: VGN187-01-TDP-SA_BR.02	LAPAS	LAPŲ	LAIDA
A832	Arch. PDV	R. Spelskis		2		0
	Igaliojantis	M. Grydziusko				