



SITUACIJOS PLANAS




Situacijos schema parengta ant www.regia.lt/map/regia žemėlapis.

SUTARTINIAI ŽYMĖJIMAI

■ ■ ■ ■ ■ PATEKIMAS Į SKLYPĄ IŠ TAIKOS PR.

0	2023.06	Viešajam svarstymui					
Laida	Data	Laidos statusas, keitimo priežastis					
KVAL. PATV. DOK. NR.	L. BURKĖS INDIVIDUALIOS VEIKLOS VYKDYMO PAŽYMA NR. 674883			PROJEKTO PAVADINIMAS DAUGIABUČIO GYVENAMOJO NAMO BUTO NR. 51A,TAIKOS PR.30 KLAIPĖDOS M.,PASKIRTIES KEITIMAS IŠ GYVENAMOSIOS PASKIRTIES Į PASLAUGŲ PASKIRTĮ (GROŽIO SALONAS); RŪŠIO PAGALBINIŲ PATALPŲ NR.R3, NR.R4, TAIKOS PR. 30 KLAIPĖDOS M., SUJUNGIMAS IR PASKIRTIES KEITIMAS IŠ PAGALBINIO ŪKIO PASKIRTIES Į PASLAUGŲ PASKIRTĮ (MASAŽO KABINETAS), ĮRENGIANT ATSKIRĄ ĮEJIMĄ IŠ LAUKO, PAPRASTOJO REMONTO PROJEKTAS			
A 479	PV, PDV	L. Burkė		2023.06	DOKUMENTO PAVADINIMAS SITUACIJOS PLANAS	LAIDA	
A 479	Architektė	L. Burkė		2023.06		0	
LT	STATYTOJAS IR (ARBA) UŽSAKOVAS: UAB "Vedasa"			DOKUMENTO ŽYMUO 2023/04-PP-SP.B-02		LAPAS	LAPŲ
						1	1

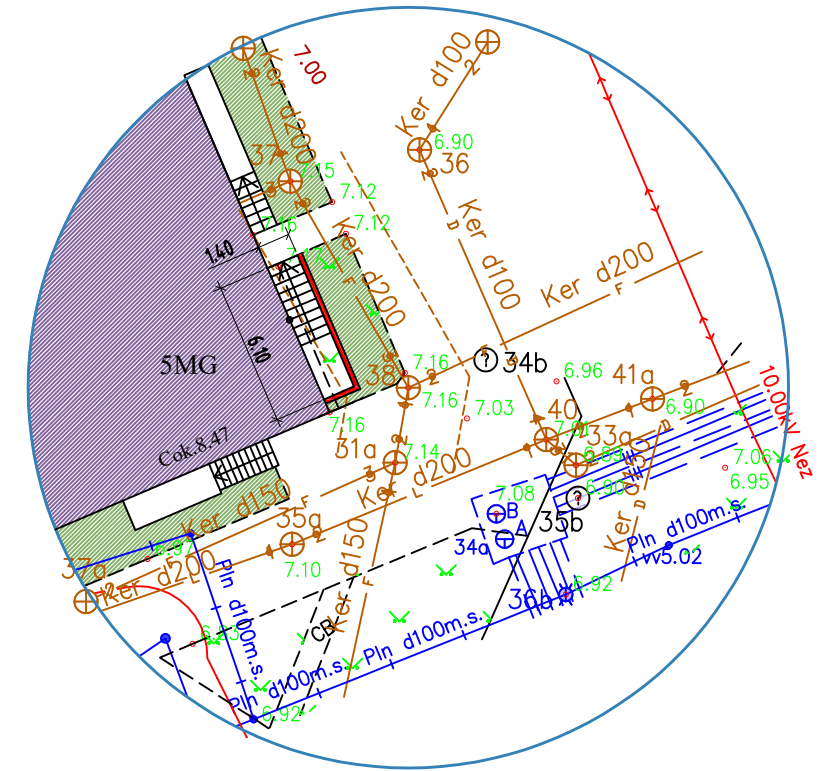

PAGRINDINIAI BENDRIEJI RODIKLIAI		
1.	SKLYPO PLOTAS	0.4040 ha

SUTARTINIAI ŽYMĖJIMAI	
	SKLYPO RIBA
	PATEKIMAS Į PROJEKTUOJAMAS PATALPAS
	GYVENAMAS NAMAS
	PROJEKTUOJAMO GROŽIO SALONO PLOTAS (PIRMAS AUKŠTAS)
	PROJEKTUOJAMO MASAŽO KABINETO PLOTAS (RŪSYS)
	ŽALIAS PLOTAS


0	2023.06	Viešajam svarstymui				
Laida	Data	Laidos statusas, keitimo priežastis				
KVAL. PATV. DOK. NR.	L. BURKĖS INDIVIDUALIOS VEIKLOS VYKDYMO PAŽYMA NR. 674883			PROJEKTO PAVADINIMAS DAUGIABUČIO GYVENAMOJO NAMO BUTO NR. 51A.TAIKOS PR.30 KLAIPĖDOS M.PASKIRTIES KEITIMAS IŠ GYVENAMOSIOS PASKIRTIES Į PASLAUGŲ PASKIRTĮ (GROŽIO SALONAS); RŪŠIO PAGALBINIŲ PATALPŲ NR.R3, NR.R4, TAIKOS PR. 30 KLAIPĖDOS M., SUJUNGIMAS IR PASKIRTIES KEITIMAS Į PAGALBINIO ŪKIO PASKIRTIES Į PASLAUGŲ PASKIRTĮ (MASAZO KABINETAS), ĮRENGIANT ATSKIRĄ ĮEIMĄ IŠ LAUKO, PAPRASTOJO REMONTO PROJEKTAS		
A 479	PV, PDV	L. Burkė		2023.06	DOKUMENTO PAVADINIMAS SKLYPO PLANAS (1:500)	LAIKINAS
A 479	Architektė	L. Burkė		2023.06		0
LT	STATYTOJAS IR (ARBA) UŽSAKOVAS: UAB "Vedasa"			DOKUMENTO ŽYMUO 2023/04-PP-SP.B-01	LAPAS	LAPŲ
					1	1

FASADAS M1:200



0	2023.06	Viešajam svarstymui						
Laida	Data	Laidos statusas, keitimo priežastis						
KVAL. PATV. DOK. NR.	L. BURKĖS INDIVIDUALIOS VEIKLOS VYKDYMO PAŽYMA NR. 674883				PROJEKTO PAVADINIMAS DAUGIABUČIO GYVENAMOJO NAMO BUTO NR. 51A, TAIKOS PR.30 KLAIPĖDOS M., PASKIRTIES KEITIMAS IŠ GYVENAMOSIOS PASKIRTIES Į PASLAUGŲ PASKIRTĮ (GROŽIO SALONAS); RŪSIO PAGALBINIŲ PATALPŲ NR.R3, NR.R4, TAIKOS PR. 30 KLAIPĖDOS M., SUJUNGIMAS IR PASKIRTIES KEITIMAS IŠ PAGALBINIO ŪKIO PASKIRTIES Į PASLAUGŲ PASKIRTĮ (MASAŽO KABINETAS), ĮRENGIANT ATSKIŲĄ ĮEJIMĄ ĮŠ LAUKO, PAPRASTOJO REMONTO PROJEKTAS			
A 479	PV, PDV	L. Burkė		2023.06	DOKUMENTO PAVADINIMAS PAGRINDINIS FASADAS (1:200)		LAIDA	
A 479	Architektė	L. Burkė		2023.06			0	
LT	STATYTOJAS IR (ARBA) UŽSAKOVAS: UAB "Vedasa"				DOKUMENTO ŽYMUO 2023/04-PP-SA.B-01		LAPAS	LAPŲ
							1	1

PIRMO AUKŠTO PLANAS M1:100
(GROŽIO SALONAS)

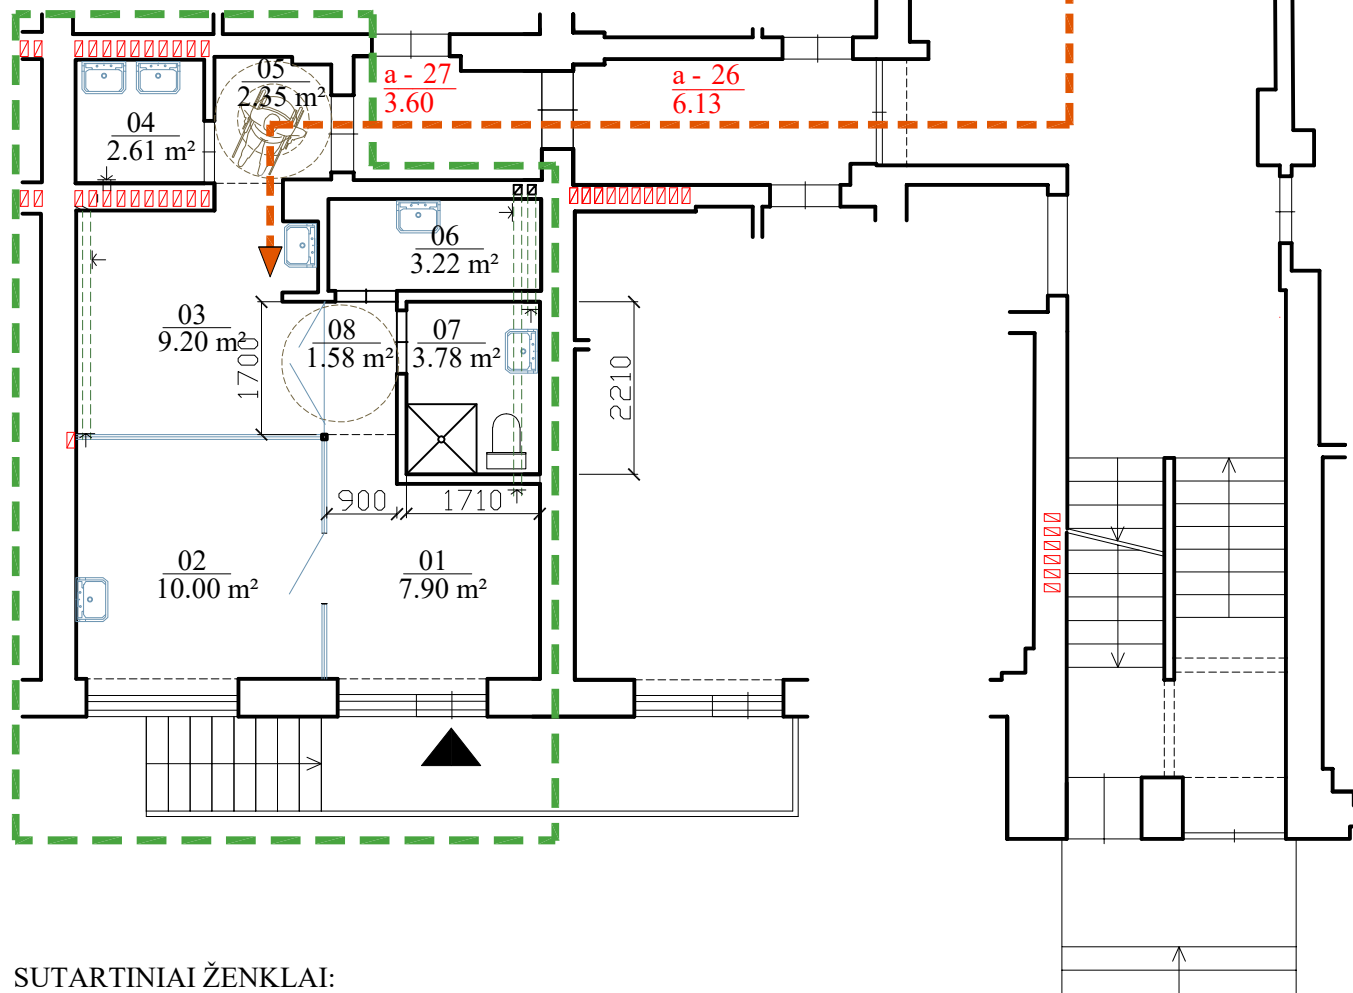

SUTARTINIAI ŽENKLAI:

- ▲ Esamas įėjimas iš lauko
- ▬ Esamos sienos ir pertvaros
- - - Įėjimas pritaikytas žmonėms su negalia
- ⊥ Oro ištraukimo anga
- ▬▬▬ Grūdinto stiklo vitrinos ir durų varčios
- ▧ Esami ventiliacijos kanalai
- - - - - Ventiliacijos ortakiai
- - - - - Tvarkomų patalpų ribos

KELTUVAS ŽMONĖMS SU NEGALIA

GROŽIO SALONO PATALPŲ EKSPLIKACIJA


NR.	PAVADINIMAS	m²
01	KLIENTŲ SALĖ	7.90
02	KOSMETIKOS KABINETAS	10.00
03	KOSMETIKOS KABINETAS	9.20
04	STERILIZACIJOS PATALPA	2.61
05	KORIDORIUS	2.35
06	BUITINĖ PATALPA	3.22
07	SAN. MAZGAS	3.78
08	KORIDORIUS	1.58
PAGRINDINIS PLOTAS		27.10
BENDRAS PLOTAS		40.64

BENDRO NAUDOJIMO PATALPŲ EKSPLIKACIJA

NR.	PAVADINIMAS	m²
a-27	KORIDORIUS (¼ iš 3.60 M²)	1.80
a-26	KORIDORIUS (¼ iš 6.13)	1.53
VISO:		3.33

0	2023.06	Viešajam svarstymui						
Laida	Data	Laidos statusas, keitimo priežastis						
KVAL. PATV. DOK. NR.	L. BURKĖS INDIVIDUALIOS VEIKLOS VYKDYMO PAŽYMA NR. 674883				PROJEKTO PAVADINIMAS DAUGIABUČIO GYVENAMOJO NAMO BUTO NR. 51A, TAIKOS PR.30 KLAIPĖDOS M., PASKIRTIES KEITIMAS IŠ GYVENAMOSIOS PASKIRTIES Į PASLAUGŲ PASKIRTĮ (GROŽIO SALONAS); RŪŠIO PAGALBINIŲ PATALPŲ NR.R3, NR.R4, TAIKOS PR. 30 KLAIPĖDOS M., SUJUNGIMAS IR PASKIRTIES KEITIMAS IŠ PAGALBINIO ŪKIO PASKIRTIES Į PASLAUGŲ PASKIRTĮ (MASAŽO KABINETAS), ĮRENGIANT ATSKIRĄ ĮJĖIMĄ IŠ LAUKO, PAPRASTOJO REMONTO PROJEKTAS			
A 479	PV, PDV	L. Burkė		2023.06	DOKUMENTO PAVADINIMAS PIRMO AUKŠTO PLANAS (1:100) (GROŽIO SALONAS)		LAIKA	
A 479	Architektė	L. Burkė		2023.06			0	
LT	STATYTOJAS IR (ARBA) UŽSAKOVAS: UAB "Vedasa"				DOKUMENTO ŽYMUO 2023/04-PP-SA.B-02		LAPAS	LAPŲ
							1	1

RŪSIO PLANAS (1:100)

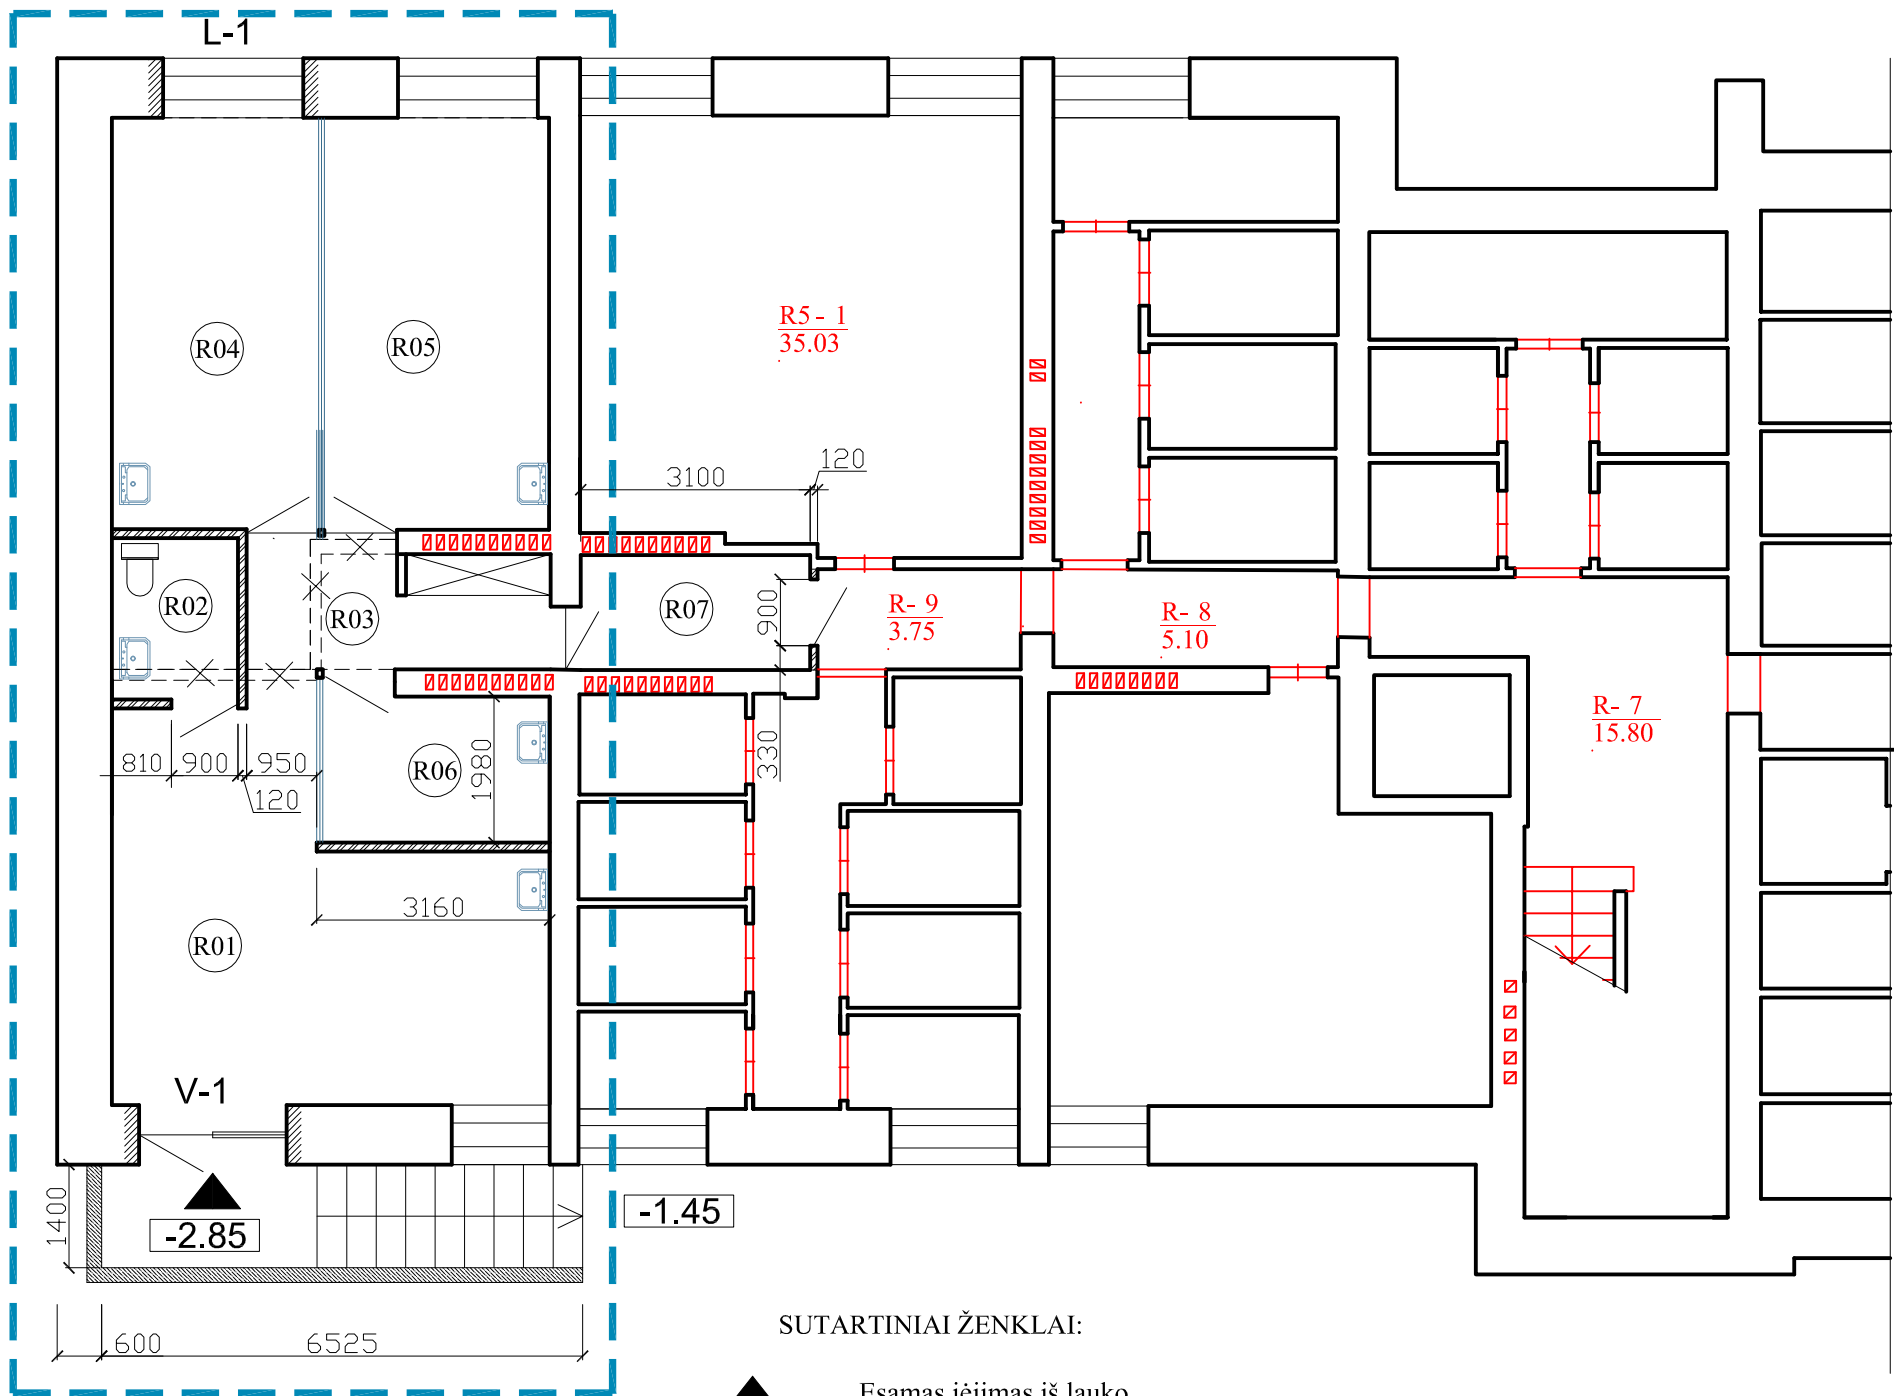

SUTARTINIAI ŽENKLAI:

- Esamas įėjimas iš lauko
- Esamos sienos ir pertvaros
- Projektuojamos pertvaros
- Projektuojama atraminė sienutė laiptams
- Ardomos sienos ir pertvaros
- Grūdinto stiklo vitrinos ir durų varčios
- Tvarkomų patalpų ribos
- L-1 Projektuojamas langas
- V-1 Projektuojama vitrina

MASAŽO KABINETO PATALPŲ EKSPLIKACIJA

NR.	PAVADINIMAS	m ²
R01	KLIENTŲ SALĖ	26.30
R02	SAN. MAZGAS	3.74
R03	KORIDORIUS	6.76
R04	MASAŽO KABINETAS	15.60
R05	MASAŽO KABINETAS	17.00
R06	BUITINĖ PATALPA	6.22
R07	KORIDORIUS	4.85
PAGRINDINIS PLOTAS		58.90
BENDRAS PLOTAS		80.47

BENDRO NAUDOJIMO PATALPŲ EKSPLIKACIJA

NR.	PAVADINIMAS	m ²
R-7	KORIDORIUS 2/13 IŠ 15.8	2.42
R-8	KORIDORIUS 1/3 IŠ 5.10	1.70
R-9	KORIDORIUS 1/3 IŠ 3.75	1.25
BENDRAS PLOTAS		5.37

0	2023.06	Vicšajam svarstymui				
Laida	Data	Laidos statusas, keitimo priežastis				
KVAL. PATV. DOK. NR.	L. BURKĖS INDIVIDUALIOS VEIKLOS VYKDYMO PAŽYMA NR. 674883				PROJEKTO PAVADINIMAS DAUGIABUČIO GYVENAMOJO NAMO BUTO NR. 51A, TAIKOS PR.30 KLAIPĖDOS M.,PASKIRTIES KEITIMAS IŠ GYVENAMOSIOS PASKIRTIES Į PASLAUGŲ PASKIRTĮ (GROŽIO SALONAS); RŪSIO PAGALBINIŲ PATALPŲ NR.R3, NR.R4, TAIKOS PR. 30 KLAIPĖDOS M., SĄJUNGIMAS IR PASKIRTIES KEITIMAS IŠ PAGALBINIO ŪKIO PASKIRTIES Į PASLAUGŲ PASKIRTĮ (MASAŽO KABINETAS), ĮRENGIANT ATSKIRĄ ĮEJIMĄ IŠ LAUKO, PAPRASTOJO RĖMONTO PROJEKTAS	
A 479	PV, PDV	L. Burkė		2023.06	DOKUMENTO PAVADINIMAS RŪSIO PLANAS (1:100)	
A 479	Architektė	L. Burkė		2023.06		
					LAIDA	
					0	
LT	STATYTOJAS IR (ARBA) UŽSAKOVAS: UAB "Vedasa"				DOKUMENTO ŽYMUO	
					2023/04-PP-SA.B-03	
					LAPAS	LAPŲ
					1	1