


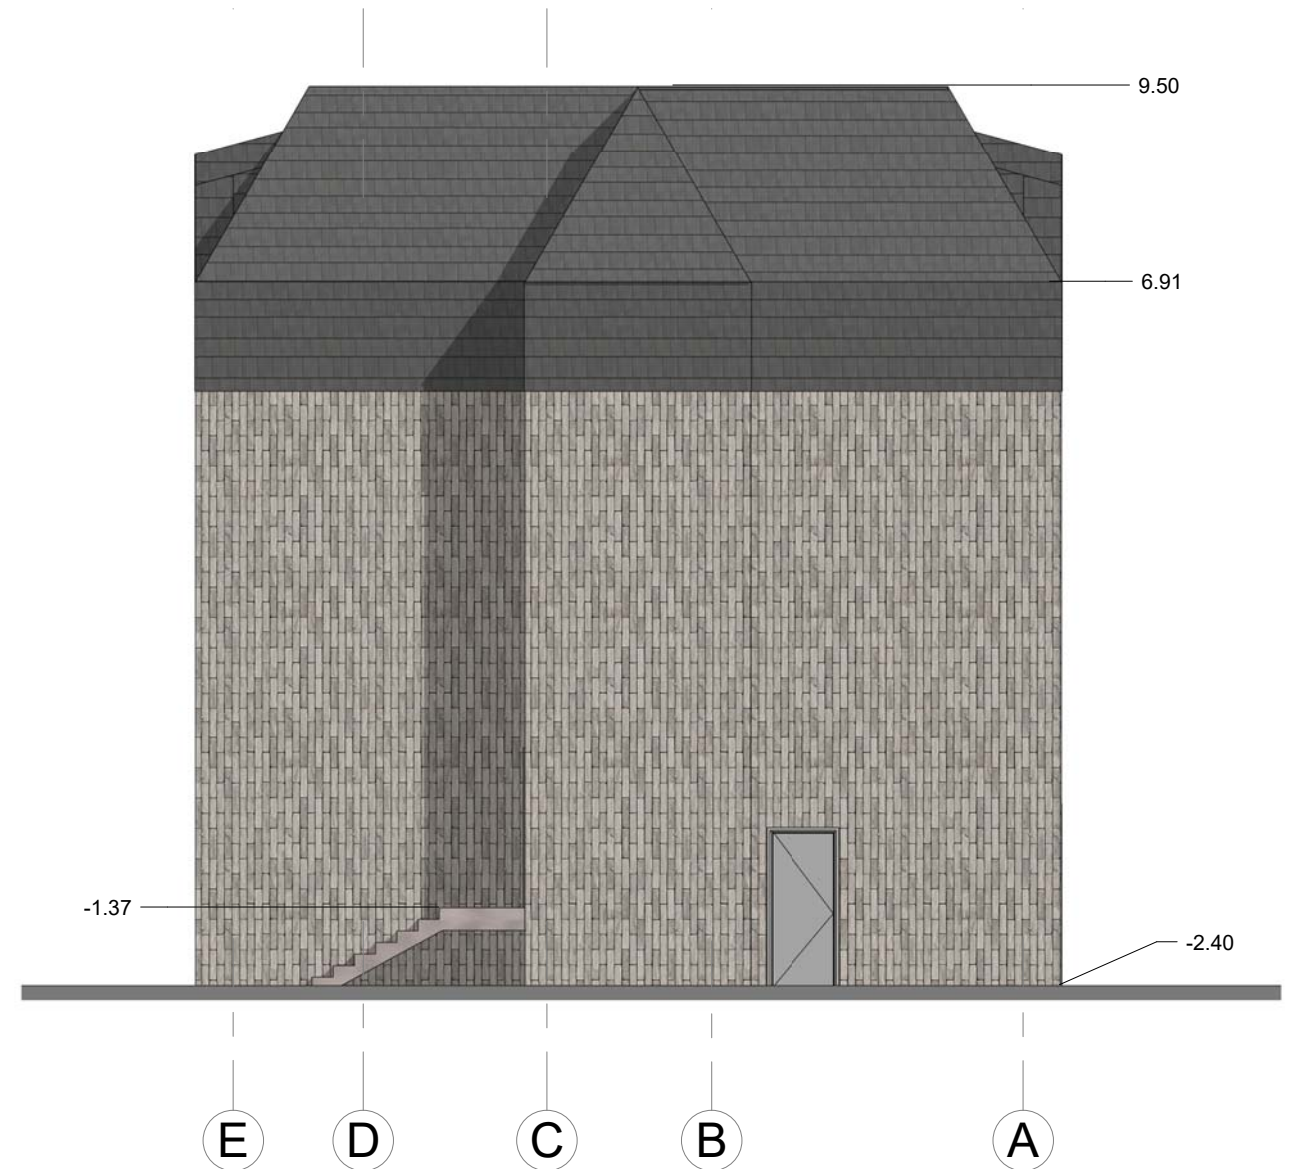


MA UAB VAKARU ARCHITEKTŪRA Liepų g. 5, Klaipėda, www.vakaruarchitektura.lt tel. 867810636, email: info@vakaruarchitektura.lt					Objektas Vienbučio gyvenamojo namo, Klaipėda, Kopų g. 52, rekonstravimo į dvibutį gyvenamąjį namą su poilsio patalpomis, projektas		
Atestato Nr.	Pareigos	Vardas, Pavardė	Parašas	Data	Brėžinys	FASADAI 7-1 IR A-E	Laida
A 1727	PV.ARCH.	A. Kriščiūnas		2023		M 1 : 100	0
BCT4497217	ARCH.	D. Timonina		2023			
STADIJA	Statytojas	S.V., A.Z., A.F., A.F., J.M.			VA-2023-659-TDP-SA-01	Lapas	Lapų
TDP						1	1




MA UAB VAKARU ARCHITEKTŪRA Liepų g. 5, Klaipėda, www.vakaruarchitektura.lt tel. 867810636, email: info@vakaruarchitektura.lt					Objektas		Vienbučio gyvenamojo namo, Klaipėda, Kopų g. 52, rekonstravimo į dvibutį gyvenamąjį namą su poilsio patalpomis, projektas		
Atestato Nr.	Pareigos	Vardas, Pavardė	Parašas	Data	Brėžinys	FASADAI 1-7 IR E-A		Laida	
A 1727	PV.ARCH.	A. Kriščiūnas		2023		M 1 : 100	0		
BCT4497217	ARCH.	D. Timonina		2023					
STADIJA	Statytojas	S.V., A.Z., A.F., A.F., J.M.			VA-2023-659-TDP-SA-02		Lapas	Lapų	
TDP							1	1	

RŪSIO PLANAS

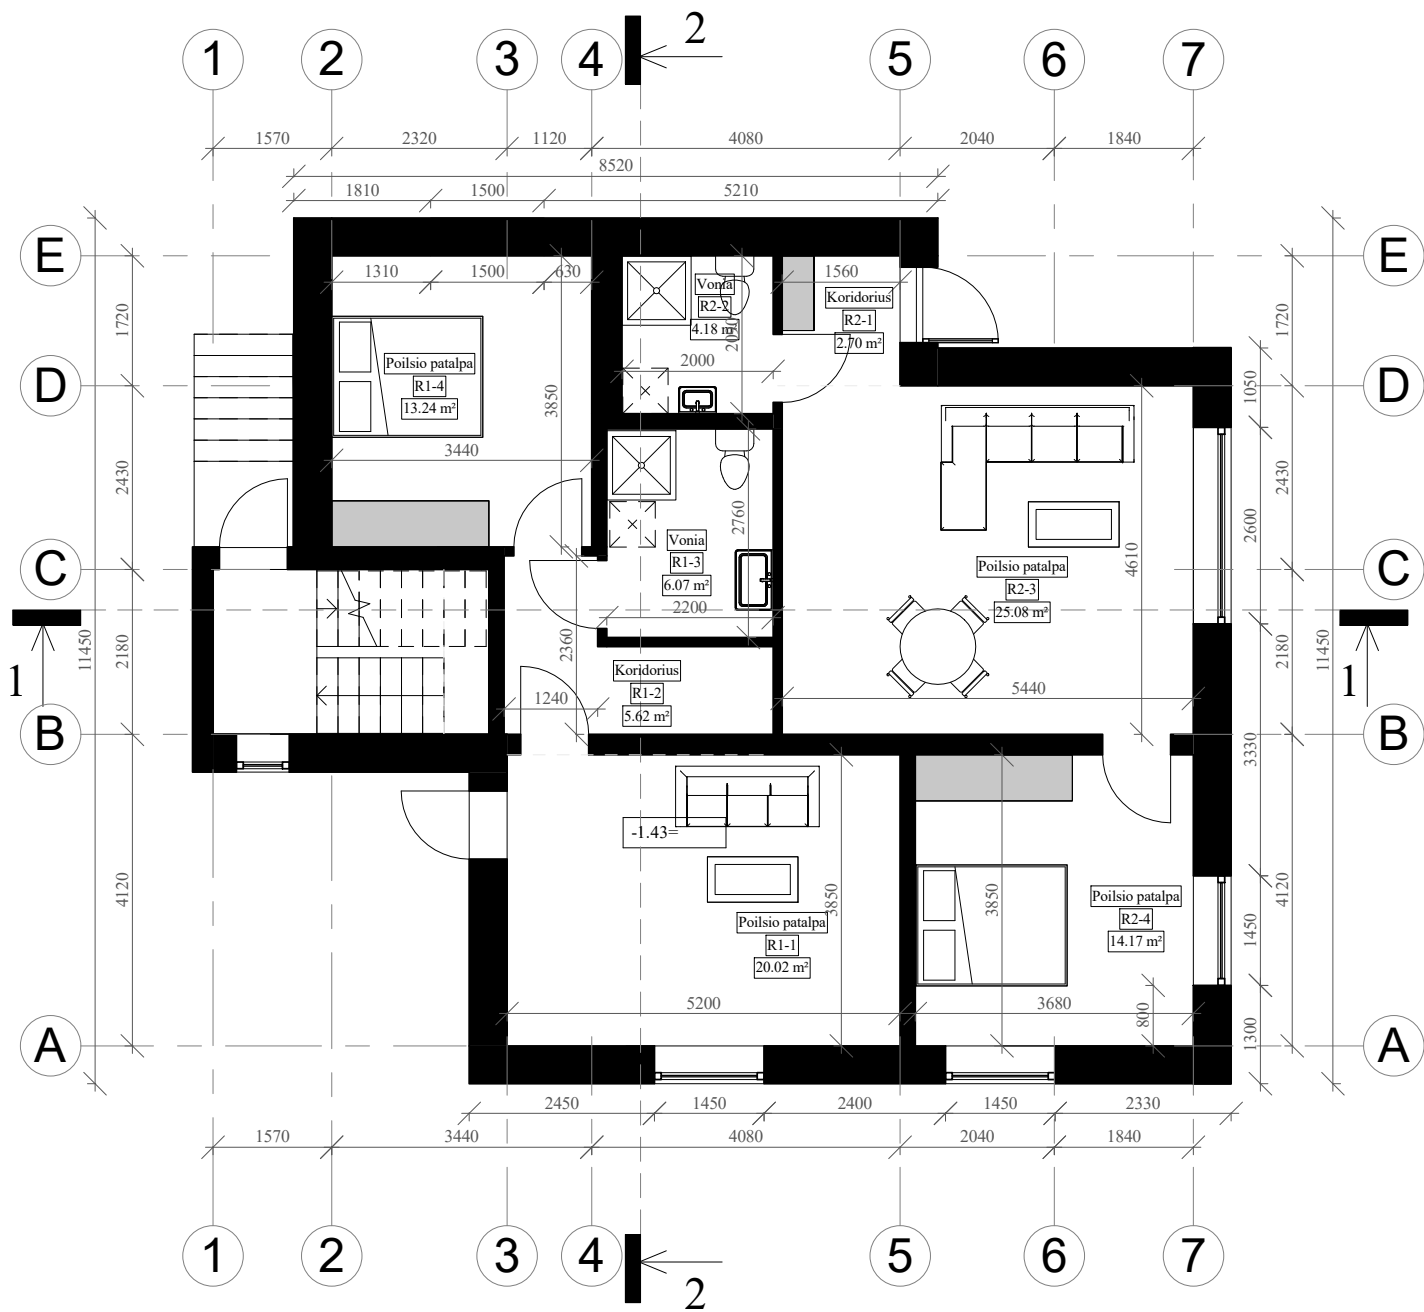

PIRMO AUKŠTO PLANAS

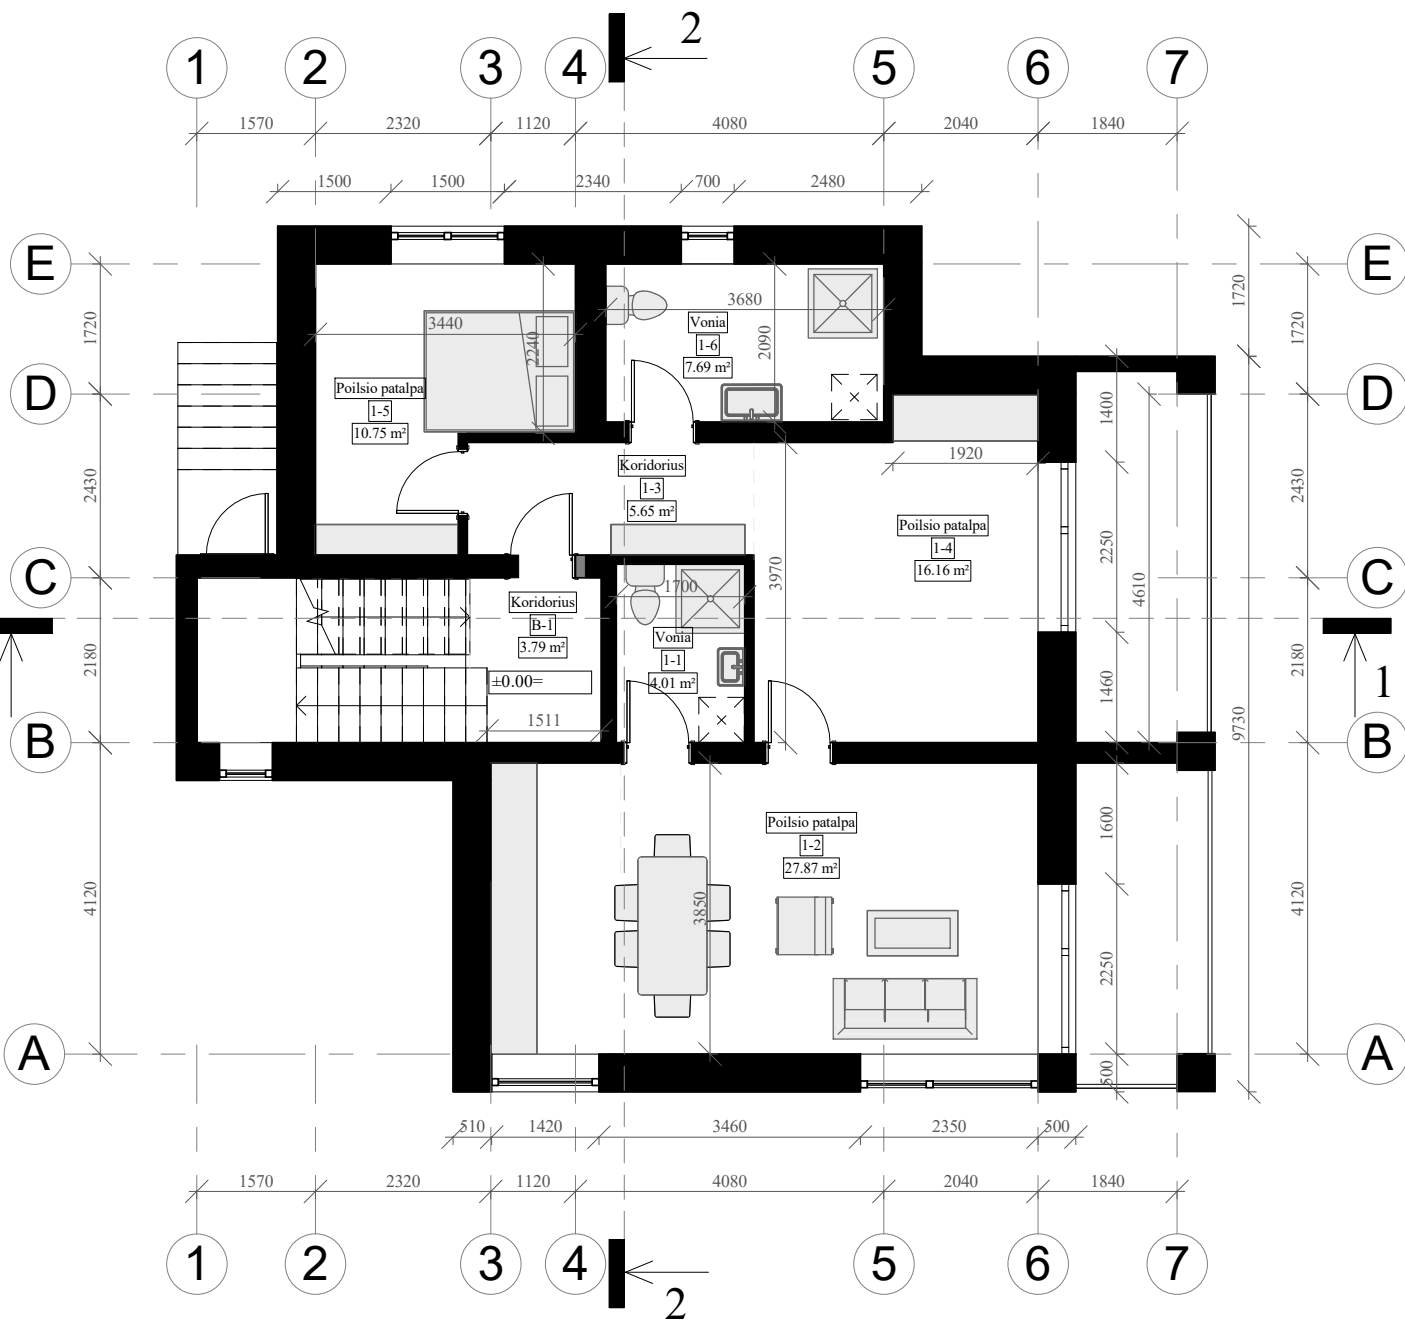

RŪSIO EKSPLIKACIJA


Nr.	Patalpos	m²
R1-1	Poilsio patalpa	20.02 m²
R1-2	Koridorius	5.62 m²
R1-3	Vonia	6.07 m²
R1-4	Poilsio patalpa	13.24 m²
R2-1	Koridorius	2.70 m²
R2-2	Vonia	4.18 m²
R2-3	Poilsio patalpa	25.08 m²
R2-4	Poilsio patalpa	14.17 m²
Iš viso aukšte:		91.08 m²

I AUKŠTO EKSPLIKACIJA

Nr.	Patalpos	m²
1-1	Vonia	4.01 m²
1-2	Poilsio patalpa	27.87 m²
1-3	Koridorius	5.65 m²
1-4	Poilsio patalpa	16.16 m²
1-5	Poilsio patalpa	10.75 m²
1-6	Vonia	7.69 m²
B-1	Koridorius	3.79 m²
Iš viso:		75.91 m²

UAB VAKARU ARCHITEKTŪRA Liepų g. 5, Klaipėda, www.vakaruarchitektura.lt tel. 867810636, email: info@vakaruarchitektura.lt					Objektas	Vienbučio gyvenamojo namo, Klaipėda, Kopų g. 52, rekonstravimo į dvibutį gyvenamąjį namą su poilsio patalpomis, projektas		
Atestato Nr.	Pareigos	Vardas, Pavardė	Parašas	Data	Brėžinys	RŪSIO IR PIRMO AUKŠTO PLANAS M 1 : 100	Laida	
A 1727	PV.ARCH.	A. Kriščiūnas		2023			0	
BCT4497217	ARCH.	D. Timonina		2023				
STADIJA	Statytojas	S.V., A.Z., A.F., A.F., J.M.			VA-2023-659-TDP-SA-03		Lapas	Lapų
TDP							1	1

ANTRO AUKŠTO PLANAS

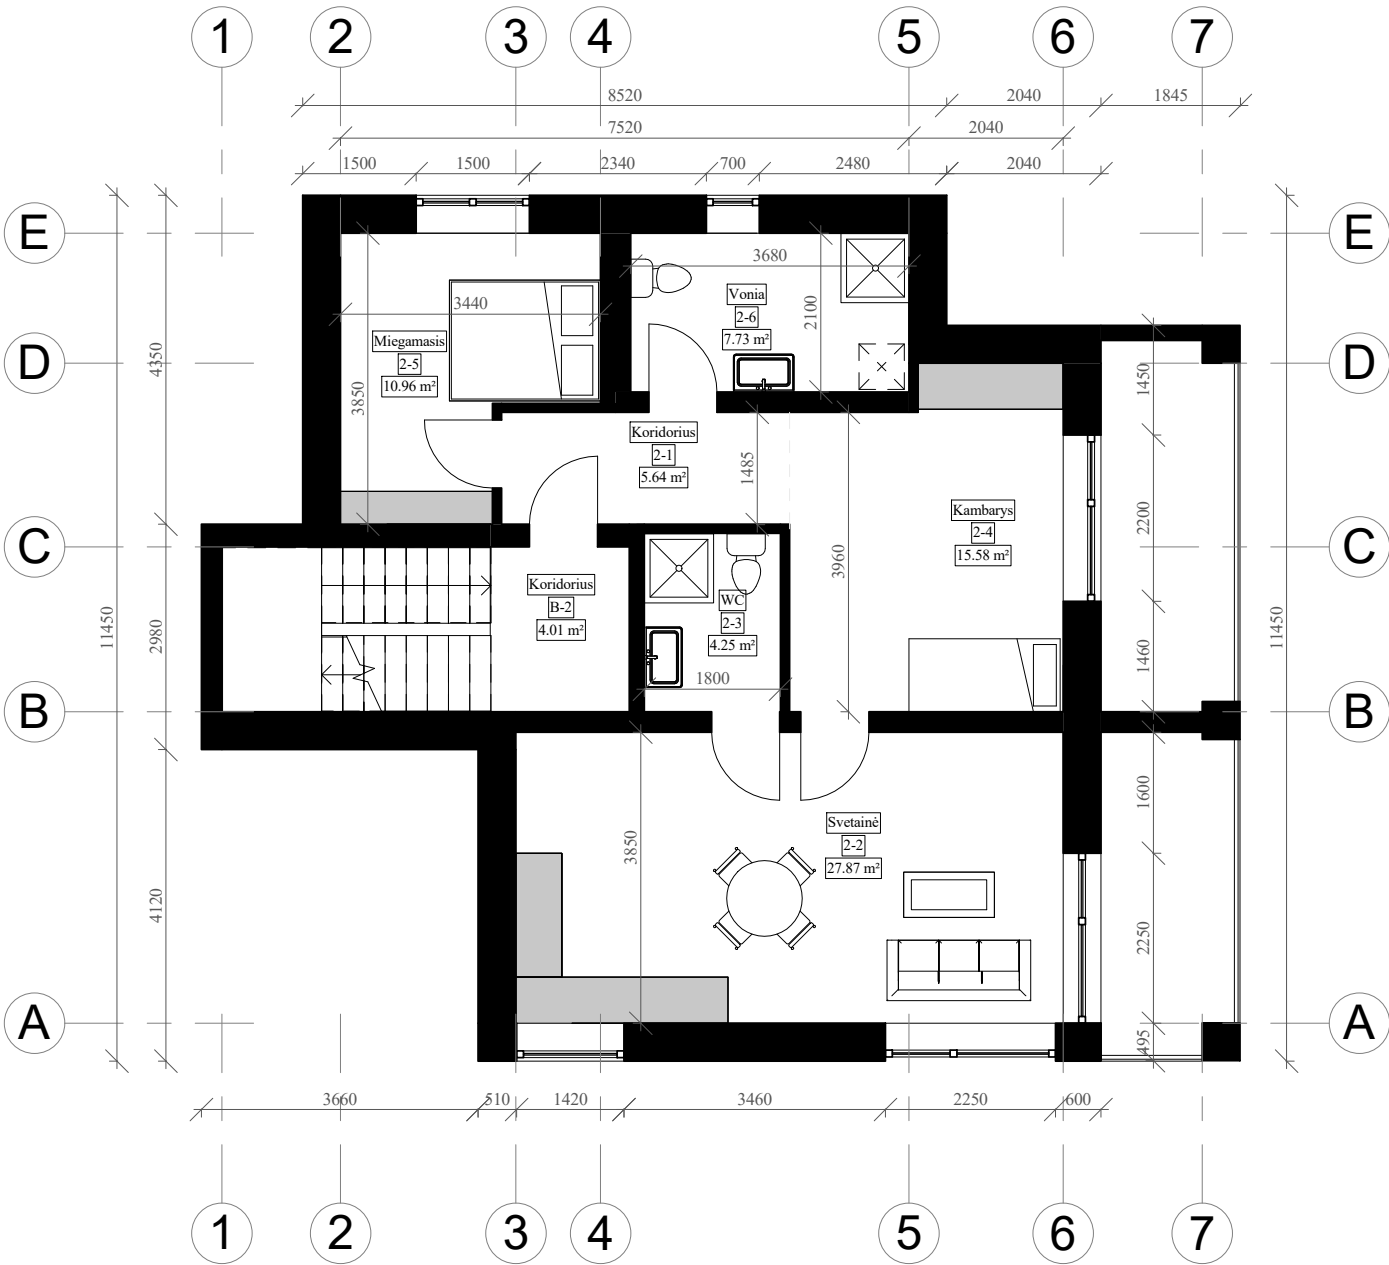



II AUKŠTO EKSPLIKACIJA		
Nr.	Patalpos	m²
2-1	Koridorius	5.64 m²
2-2	Svetainė	27.87 m²
2-3	WC	4.25 m²
2-4	Kambarys	15.58 m²
2-5	Miegamasis	10.96 m²
2-6	Vonia	7.73 m²
B-2	Koridorius	4.01 m²
Iš viso aukšte:		76.04 m²

MANSARDOS EKSPLIKACIJA


Nr.	Patalpos	m²
3-1	Koridorius	5.13 m²
3-2	Svetainė	44.76 m²
3-3	Miegamasis	14.56 m²
3-4	Vonia	4.65 m²
3-5	Vonia	7.73 m²
3-6	Miegamasis	11.97 m²
B-3	Koridorius	4.08 m²
Iš viso aukšte:		92.89 m²
VISO:		335.92 m²

MANSARDOS PLANAS

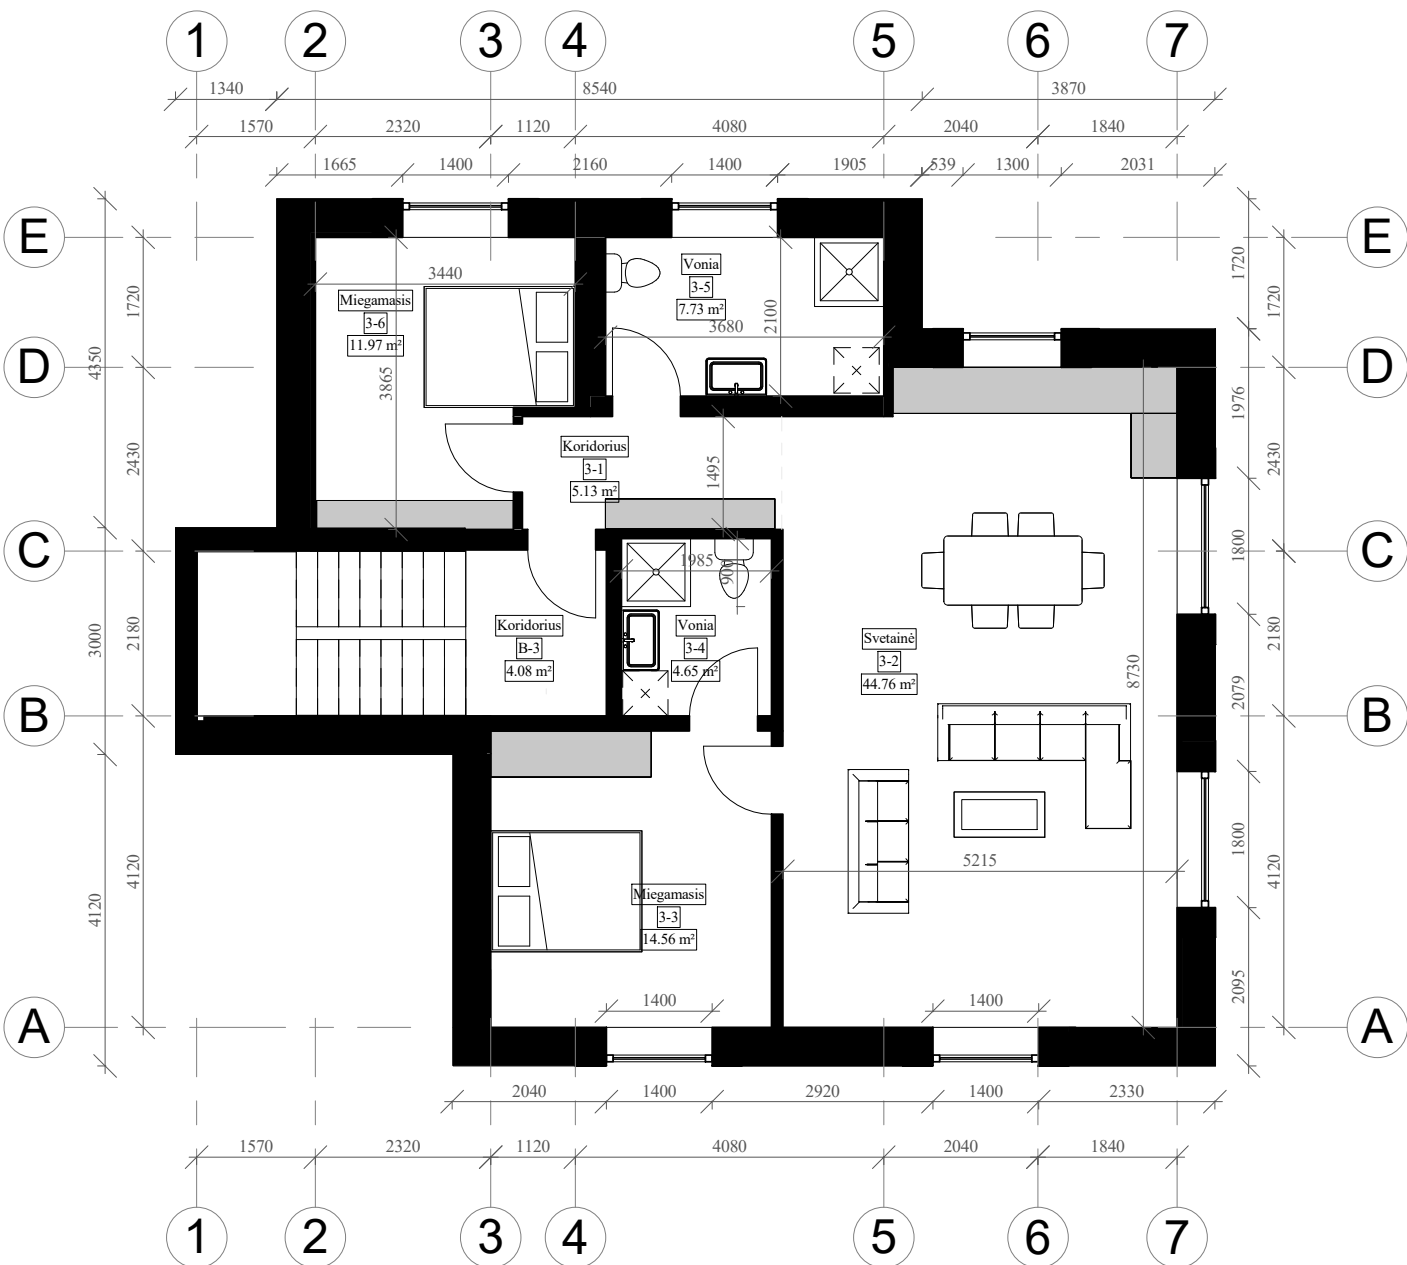


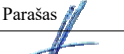UAB VAKARU ARCHITEKTŪRA Liepų g. 5, Klaipėda, www.vakaruarchitektura.lt tel. 867810636, email: info@vakaruarchitektura.lt					Objektas	Vienbučio gyvenamojo namo, Klaipėda, Kopų g. 52, rekonstravimo į dvibutį gyvenamąjį namą su poilsio patalpomis, projektas		
Atestato Nr.	Pareigos	Vardas, Pavardė	Parašas	Data	Brėžinys	ANTRO AUKŠTO IR MANSARDOS PLANAS		Laida
A 1727	PV.ARCH.	A. Kriščiūnas		2023		M 1 : 100	0	
BCT4497217	ARCH.	D. Timonina		2023				
STADIJA	Statytojas	S.V., A.Z., A.F., A.F., J.M.			VA-2023-659-TDP-SA-04		Lapas	Lapų
TDP							1	1

Pjūvis 1-1


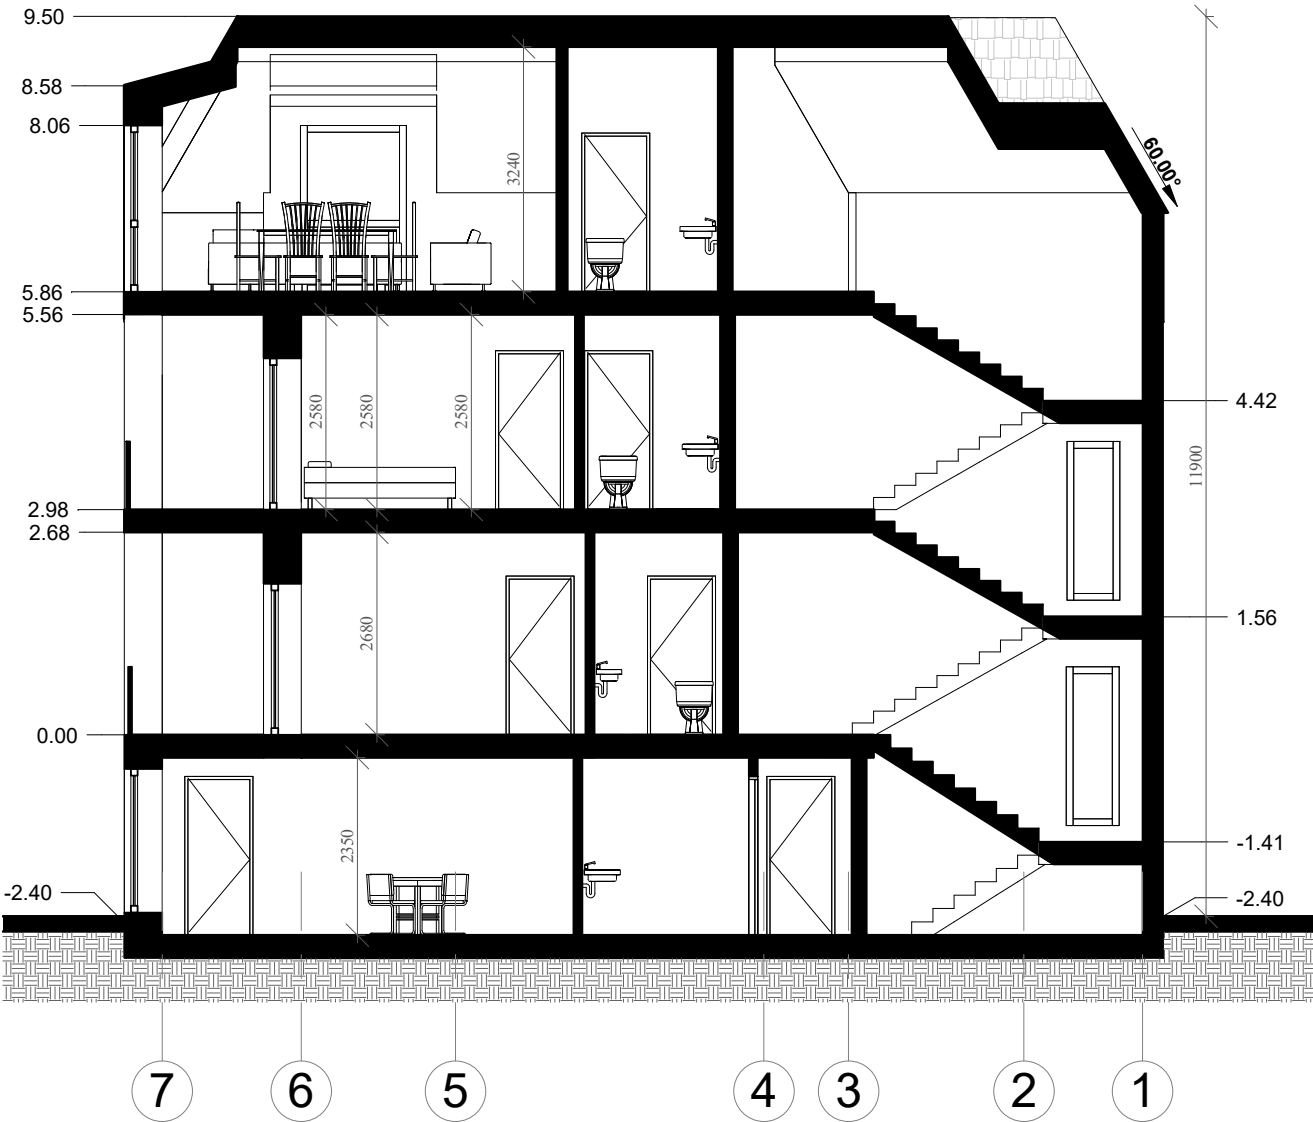


Pjūvis 2-2

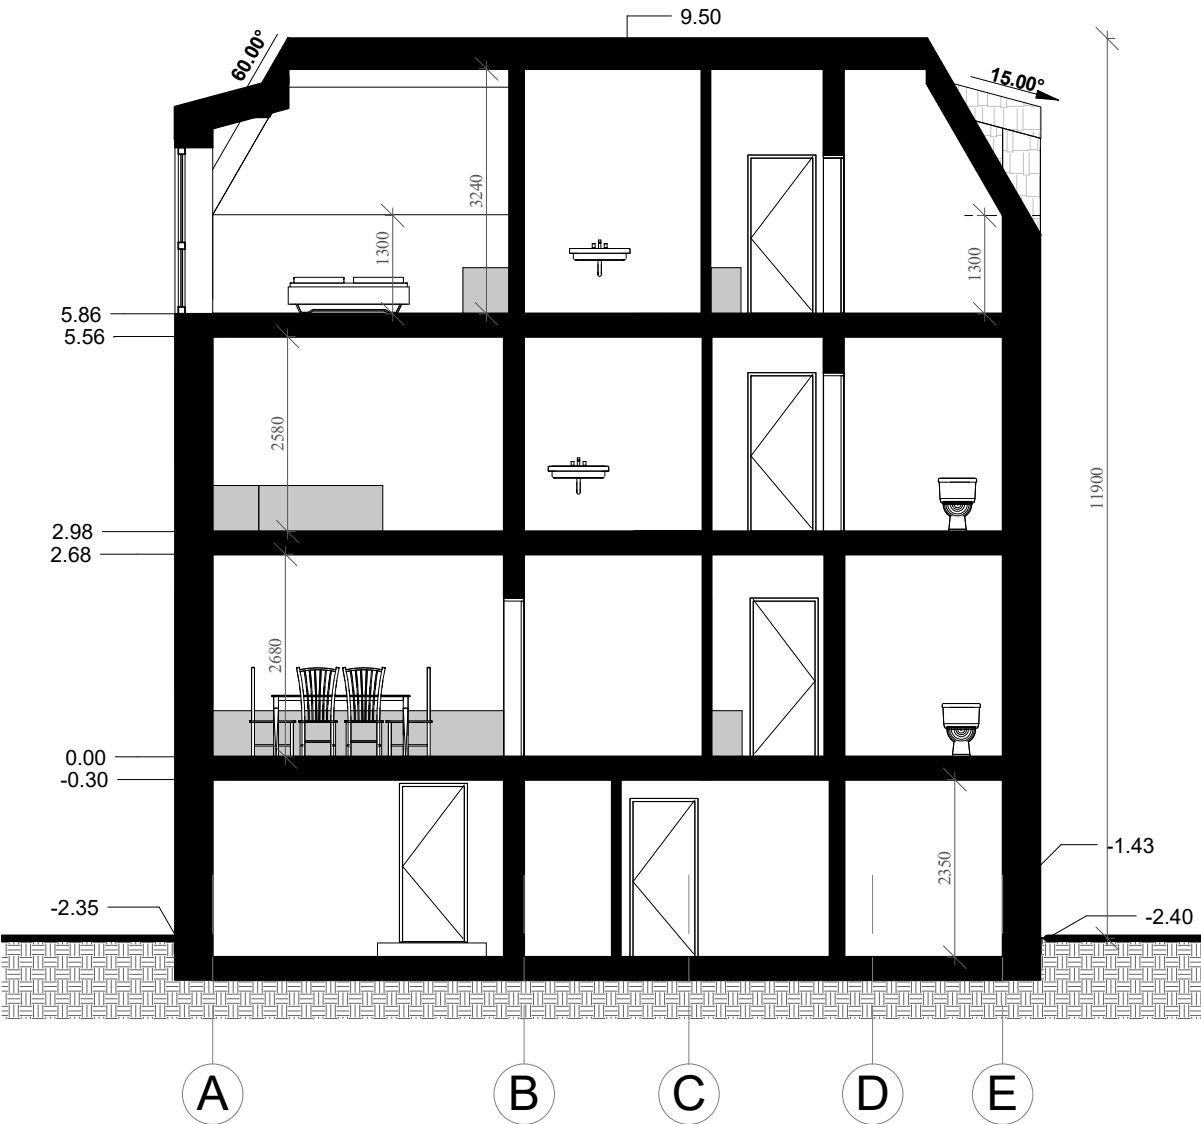

PASTABOS:
1. Aukščių matmenys pateikti metrais;
2. Visas altitudes tikslinti statybos metu.



VA UAB VAKARU ARCHITEKTŪRA Liepų g. 5, Klaipėda, www.vakaruarchitektura.lt tel. 867810636, email: info@vakaruarchitektura.lt					Objektas Vienbučio gyvenamojo namo, Klaipėda, Kopų g. 52, rekonstravimo į dvibutį gyvenamąjį namą su poilsio patalpomis, projektas			
Atestato Nr.	Pareigos	Vardas, Pavardė	Parašas	Data	Brėžinys	PJŪVIAI 1-1 IR 2-2		Laida
A 1727	PV.ARCH.	A. Kriščiūnas		2023		M 1 : 100	0	
BCT4497217	ARCH.	D. Timonina		2023				
STADIJA	Statytojas				VA-2023-659-TDP-SA-05	Lapas	Lapų	
TDP	S.V., A.Z., A.F., A.F., J.M.					1	1	

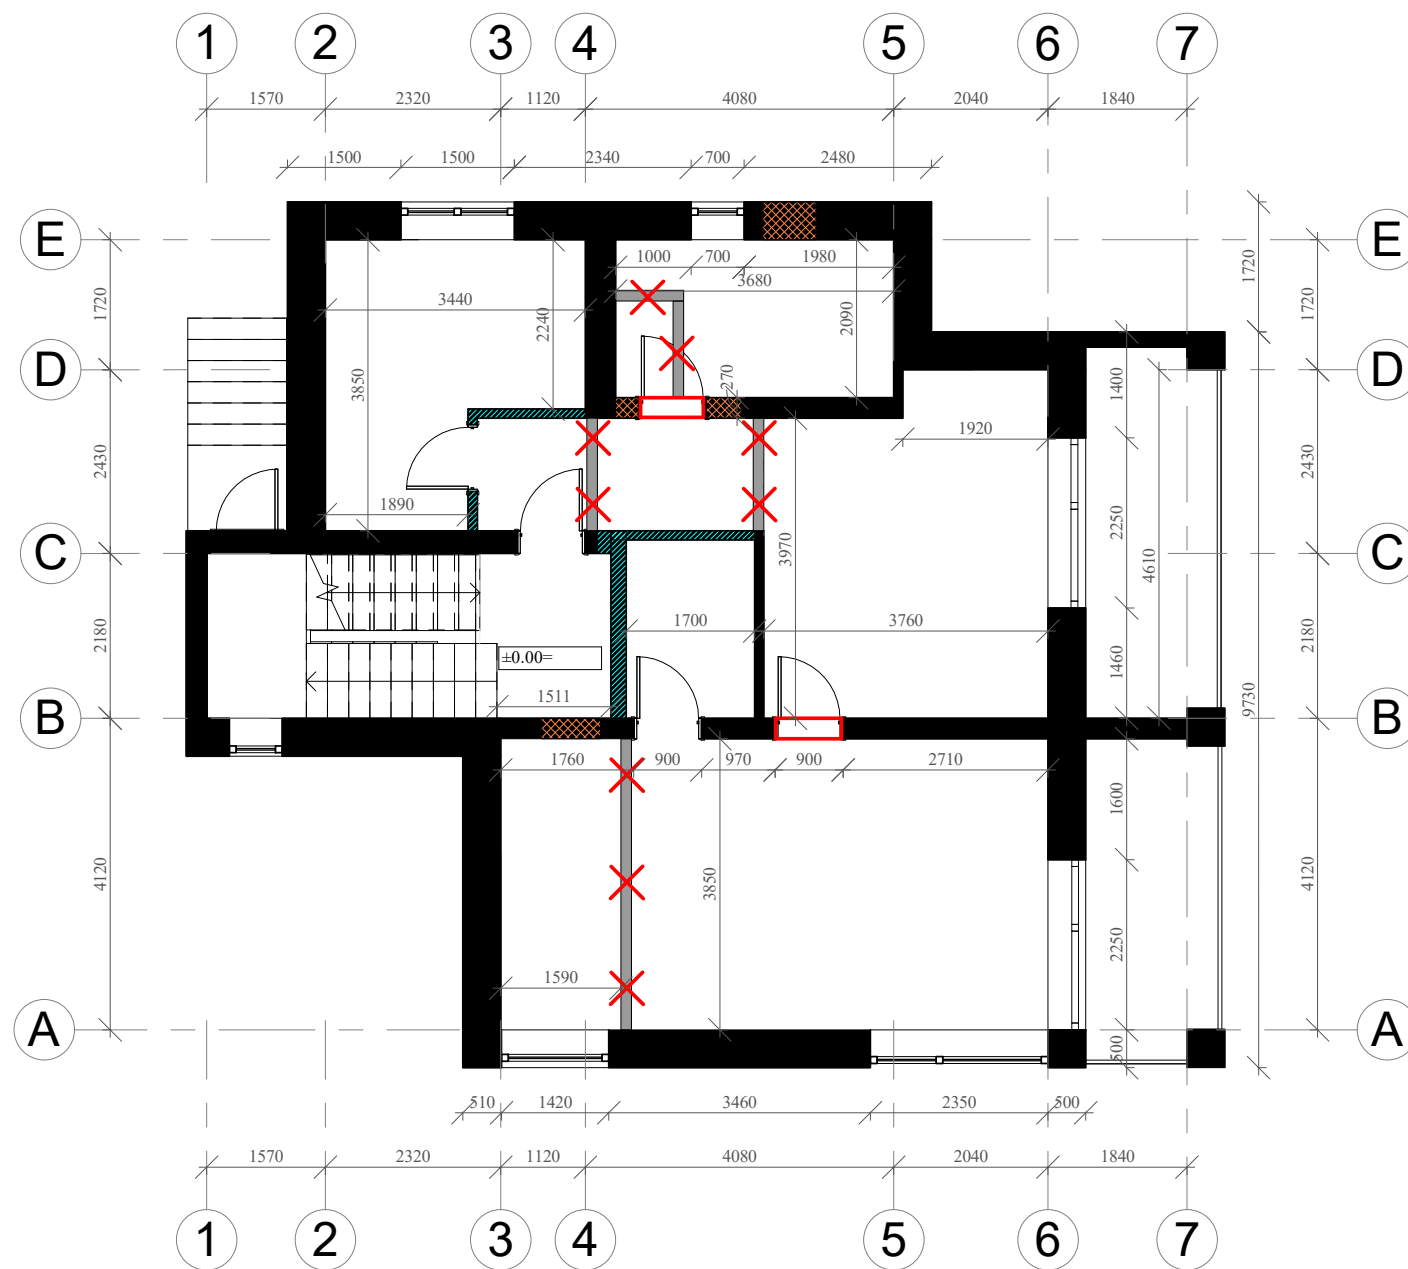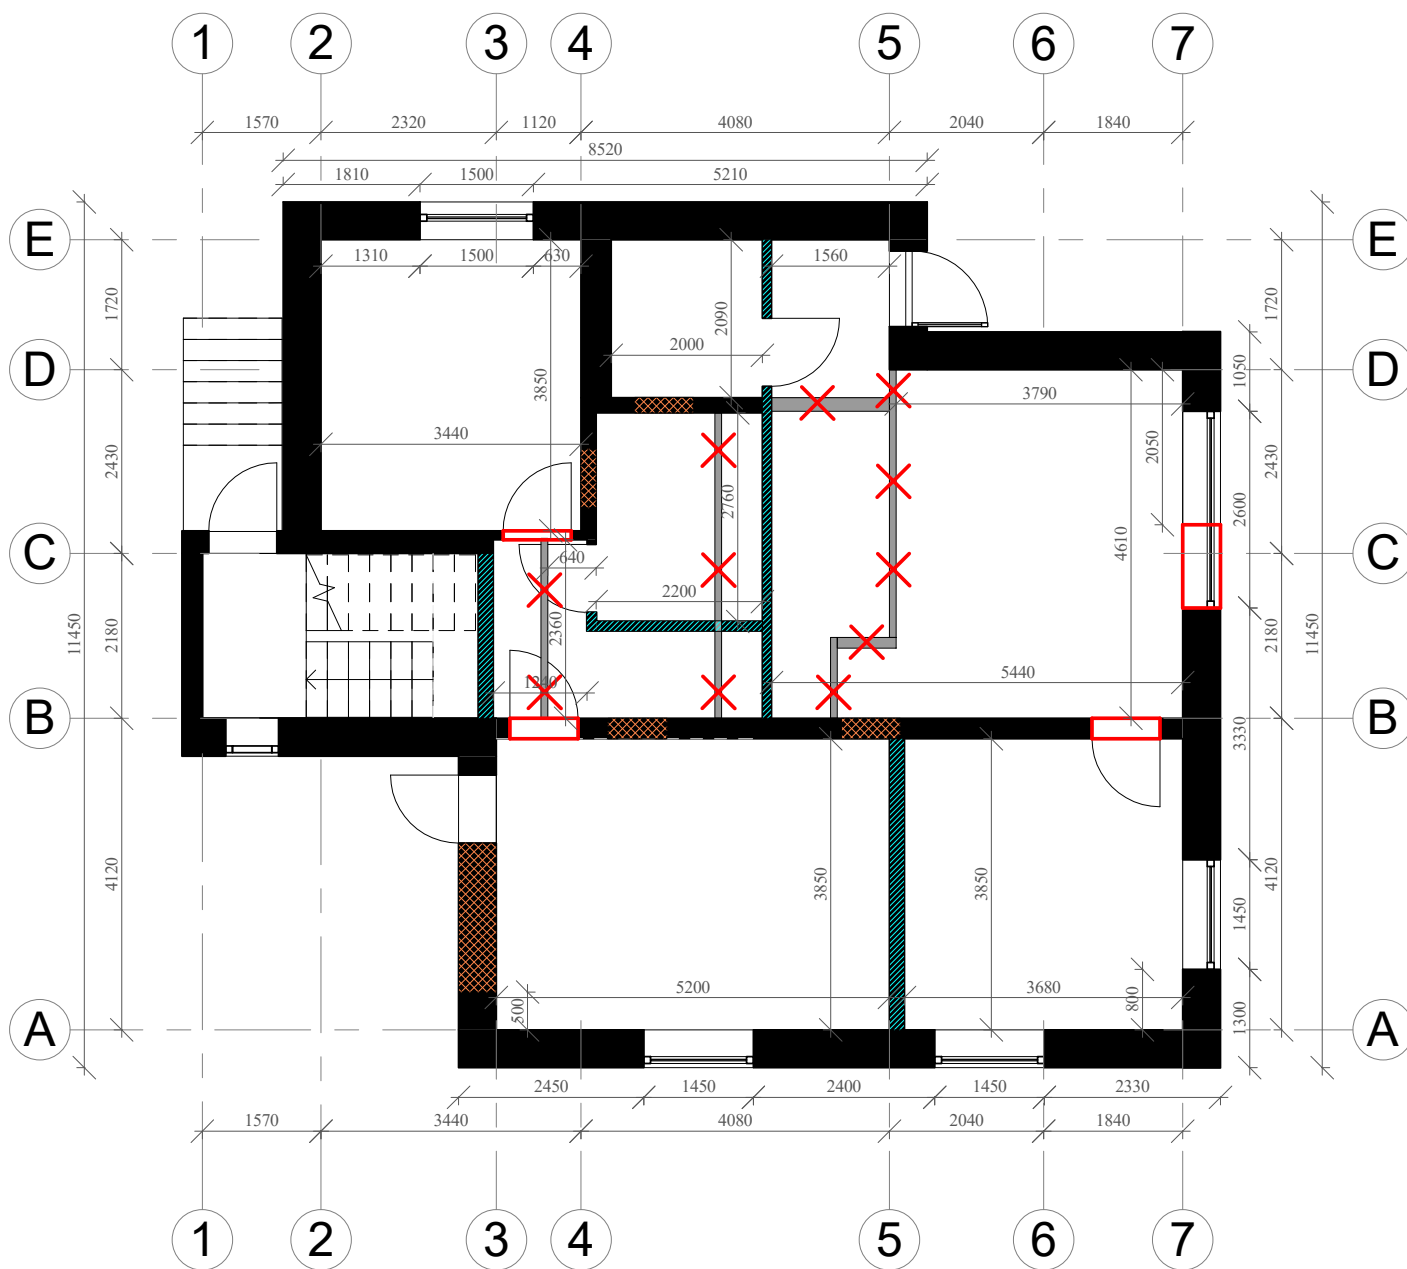

Sutartiniai žymėjimai:

- Esamos sienos
- Griaunamos sienos ir pertvaros
- Naujai statomos sienos ir pertvaros
- Užmūrijamos angos
- Kertamos naujos angos

UAB VAKARU ARCHITEKTŪRA Liepų g. 5, Klaipėda, www.vakaruarchitektura.lt tel. 867810636, email: info@vakaruarchitektura.lt					Objektas	Vienbučio gyvenamojo namo, Klaipėda, Kopų g. 52, rekonstravimo į dvibutį gyvenamąjį namą su poilsio patalpomis, projektas		
Atestato Nr.	Pareigos	Vardas, Pavardė	Parašas	Data	Brėžinys	RŪSIO IR 1 AUKŠTO MŪRO DARBŲ PLANAS	Laid	
A 1727	PV.ARCH.	A. Kriščiūnas		2023		M 1 : 100	0	
BCT4497217	ARCH.	D. Timonina		2023				
STADIJA	Statytojas	S.V., A.Z., A.F., A.F., J.M.			VA-2023-659-TDP-SA-06	Lapas	Lapų	
TDP						1	1	

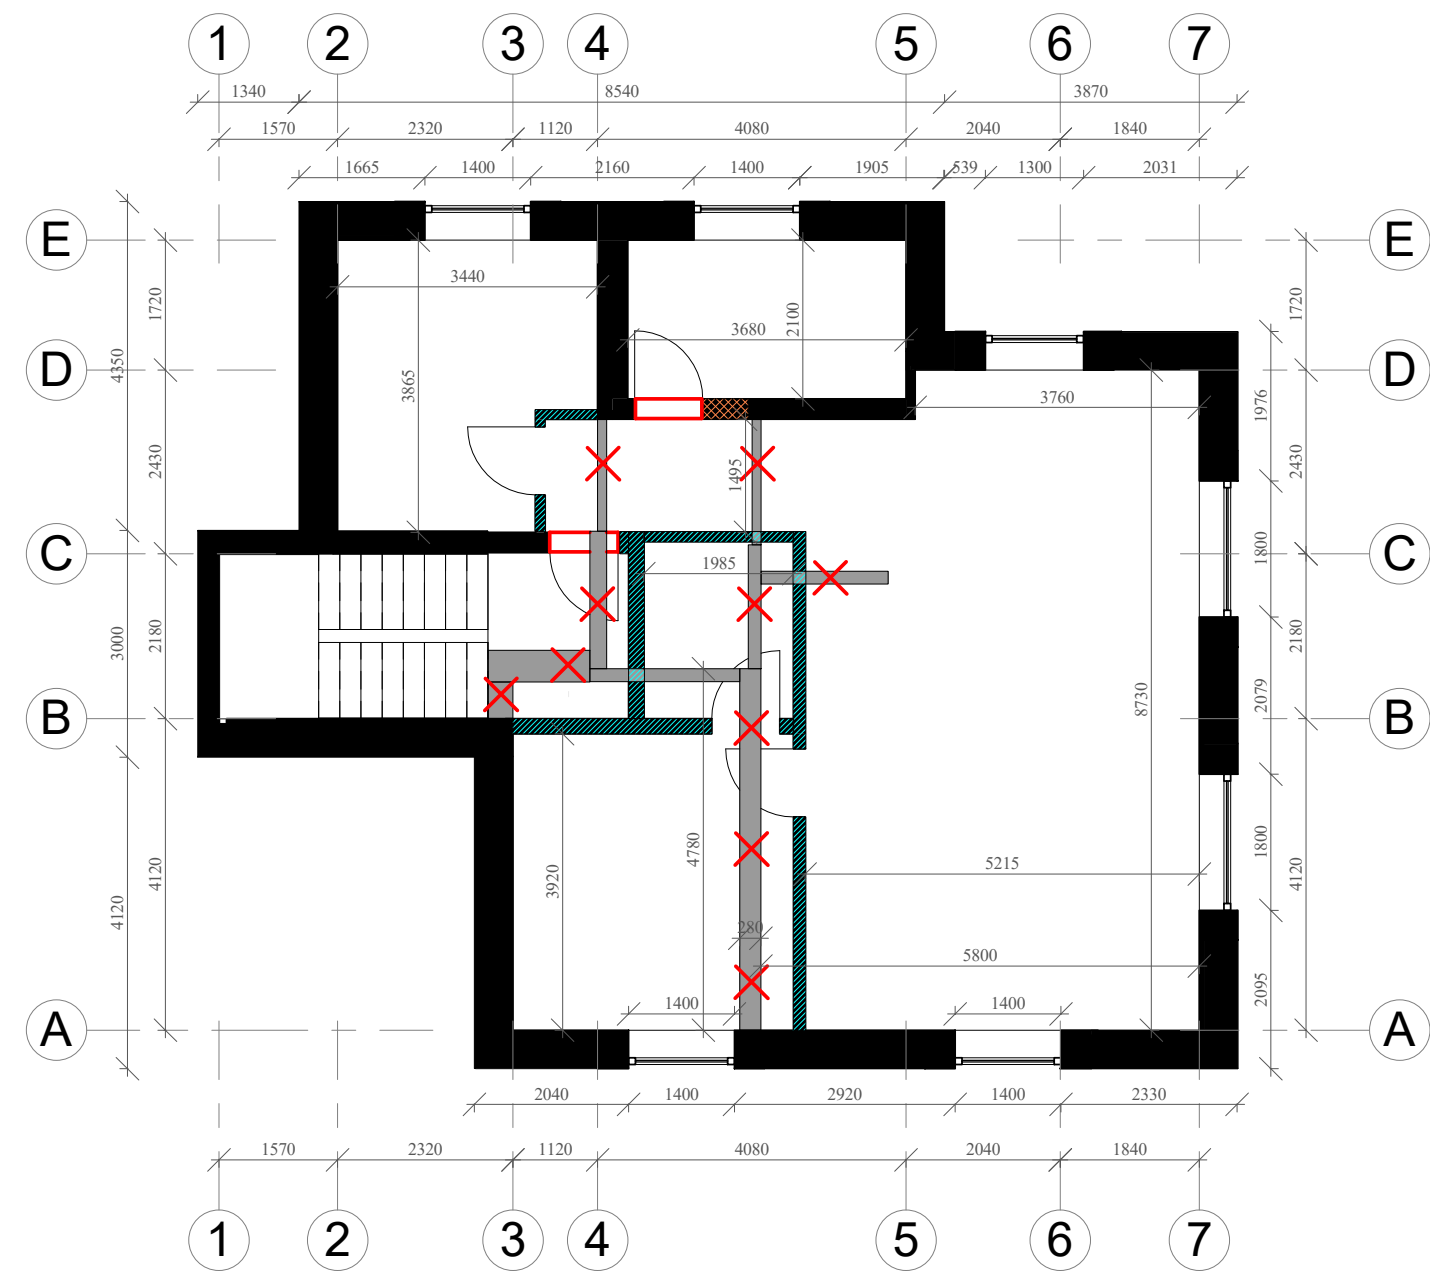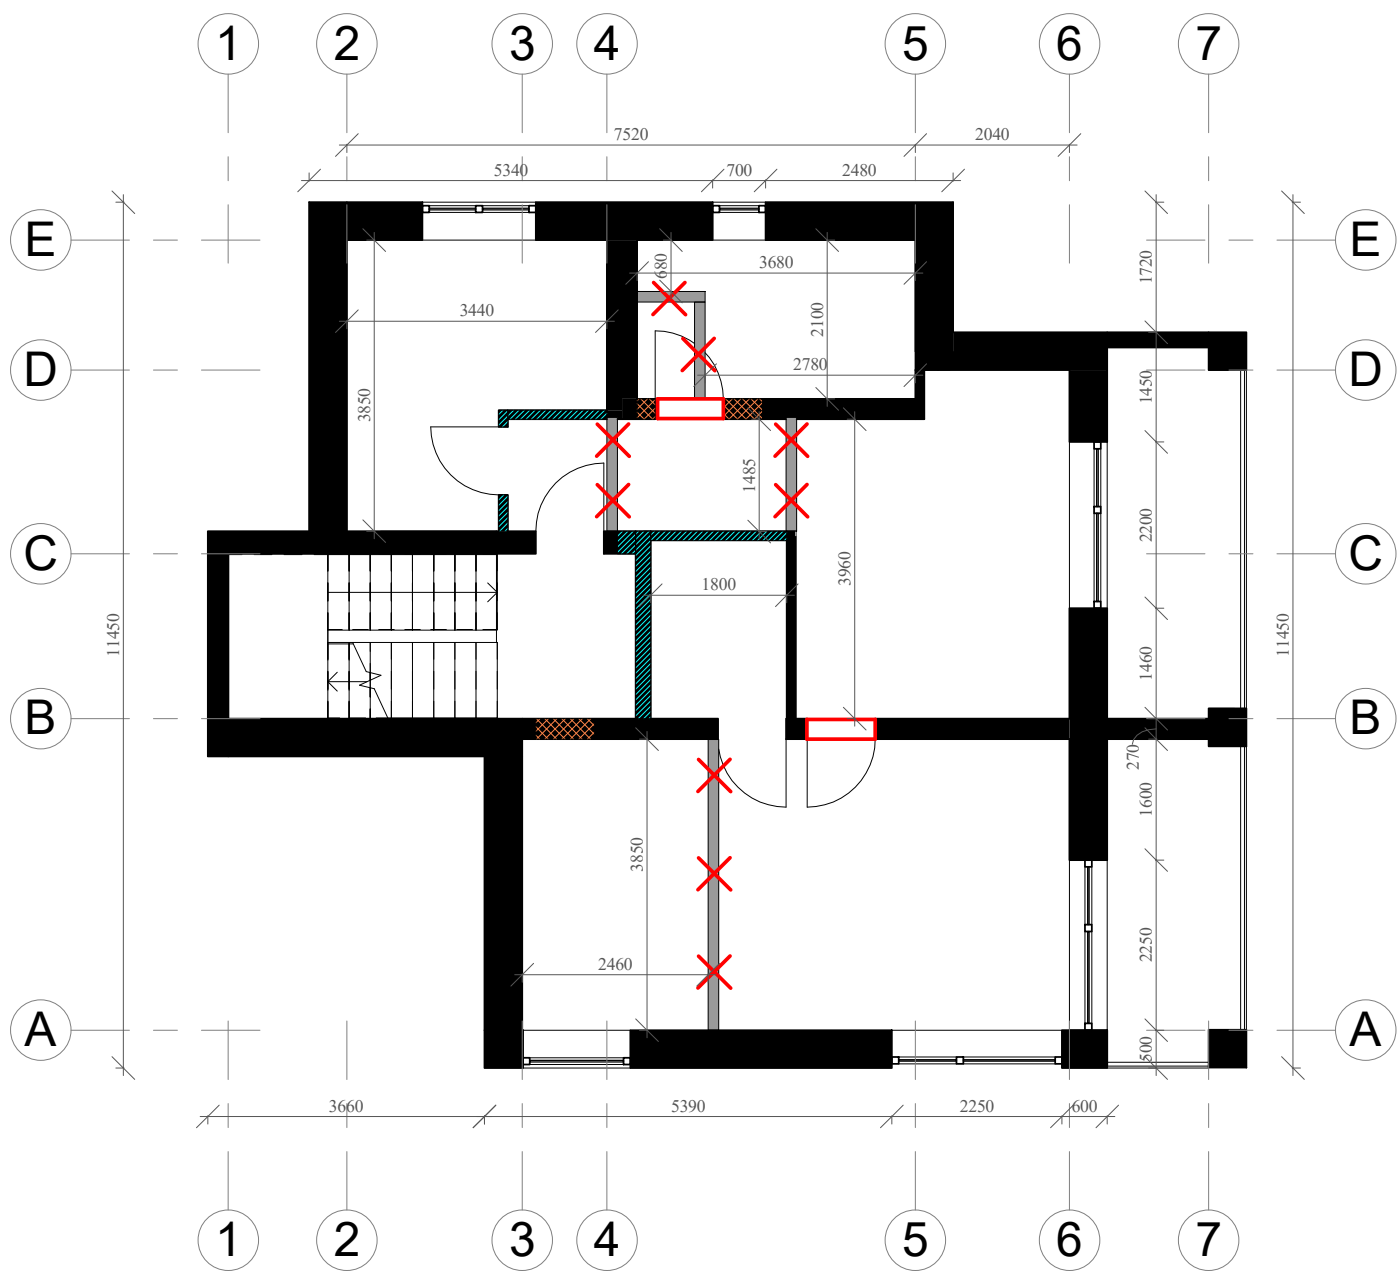

Sutartiniai žymėjimai:

- Esamos sienos
- Griaunamos sienos ir pertvaros
- Naujai statomos sienos ir pertvaros
- Užmūrijamos angos
- Kertamos naujos angos


UAB VAKARU ARCHITEKTŪRA Liepų g. 5, Klaipėda, www.vakaruarchitektura.lt tel. 867810636, email: info@vakaruarchitektura.lt					Objektas	Vienbučio gyvenamojo namo, Klaipėda, Kopų g. 52, rekonstravimo į dvibutį gyvenamąjį namą su poilsio patalpomis, projektas		
Atestato Nr.	Pareigos	Vardas, Pavardė	Parašas	Data	Brėžinys	2 AUKŠTO IR MANSARDOS MŪRO DARBŲ PLANAS		Laida
A 1727	PV.ARCH.	A. Kriščiūnas		2023	M 1 : 100		0	
BCT4497217	ARCH.	D. Timonina		2023				
STADIJA	Statytojas	S.V., A.Z., A.F., A.F., J.M.			VA-2023-659-TDP-SA-07		Lapas	Lapų
TDP							1	1






Projektuojamas pastatas nepatenka į detaliaisiais planais nustatytas ar esamas komunalinių, pramoninių, gamybinių objektų sanitarines apsaugos zonas ar esamas elektros tiekimo aukštos įtampos apsaugos zonas.

Naujai įrengiamos
betoninių trinkelų dangos konstrukcija
(DK 0,1 dangos konstrukcija)

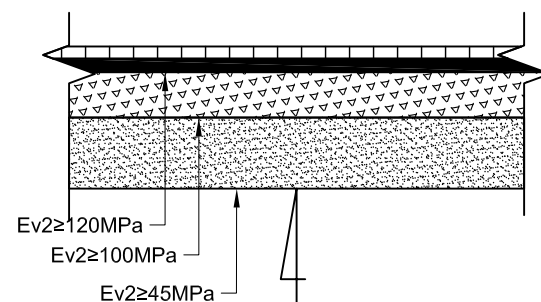

	Betoninės trinkelės - 8.0 cm
	Pasluoksnis - 3.0 cm
$E_{v2} \geq 120 \text{ MPa}$	Dolomitinės skaldos pagrindo sluoksnis iš nesurištojo mineralinių medžiagų mišinio - 15.0 cm
$E_{v2} \geq 100 \text{ MPa}$	Apsauginis šalčiui atsparus sluoksnis - 26.0 cm
$E_{v2} \geq 45 \text{ MPa}$	Sankasos gruntas

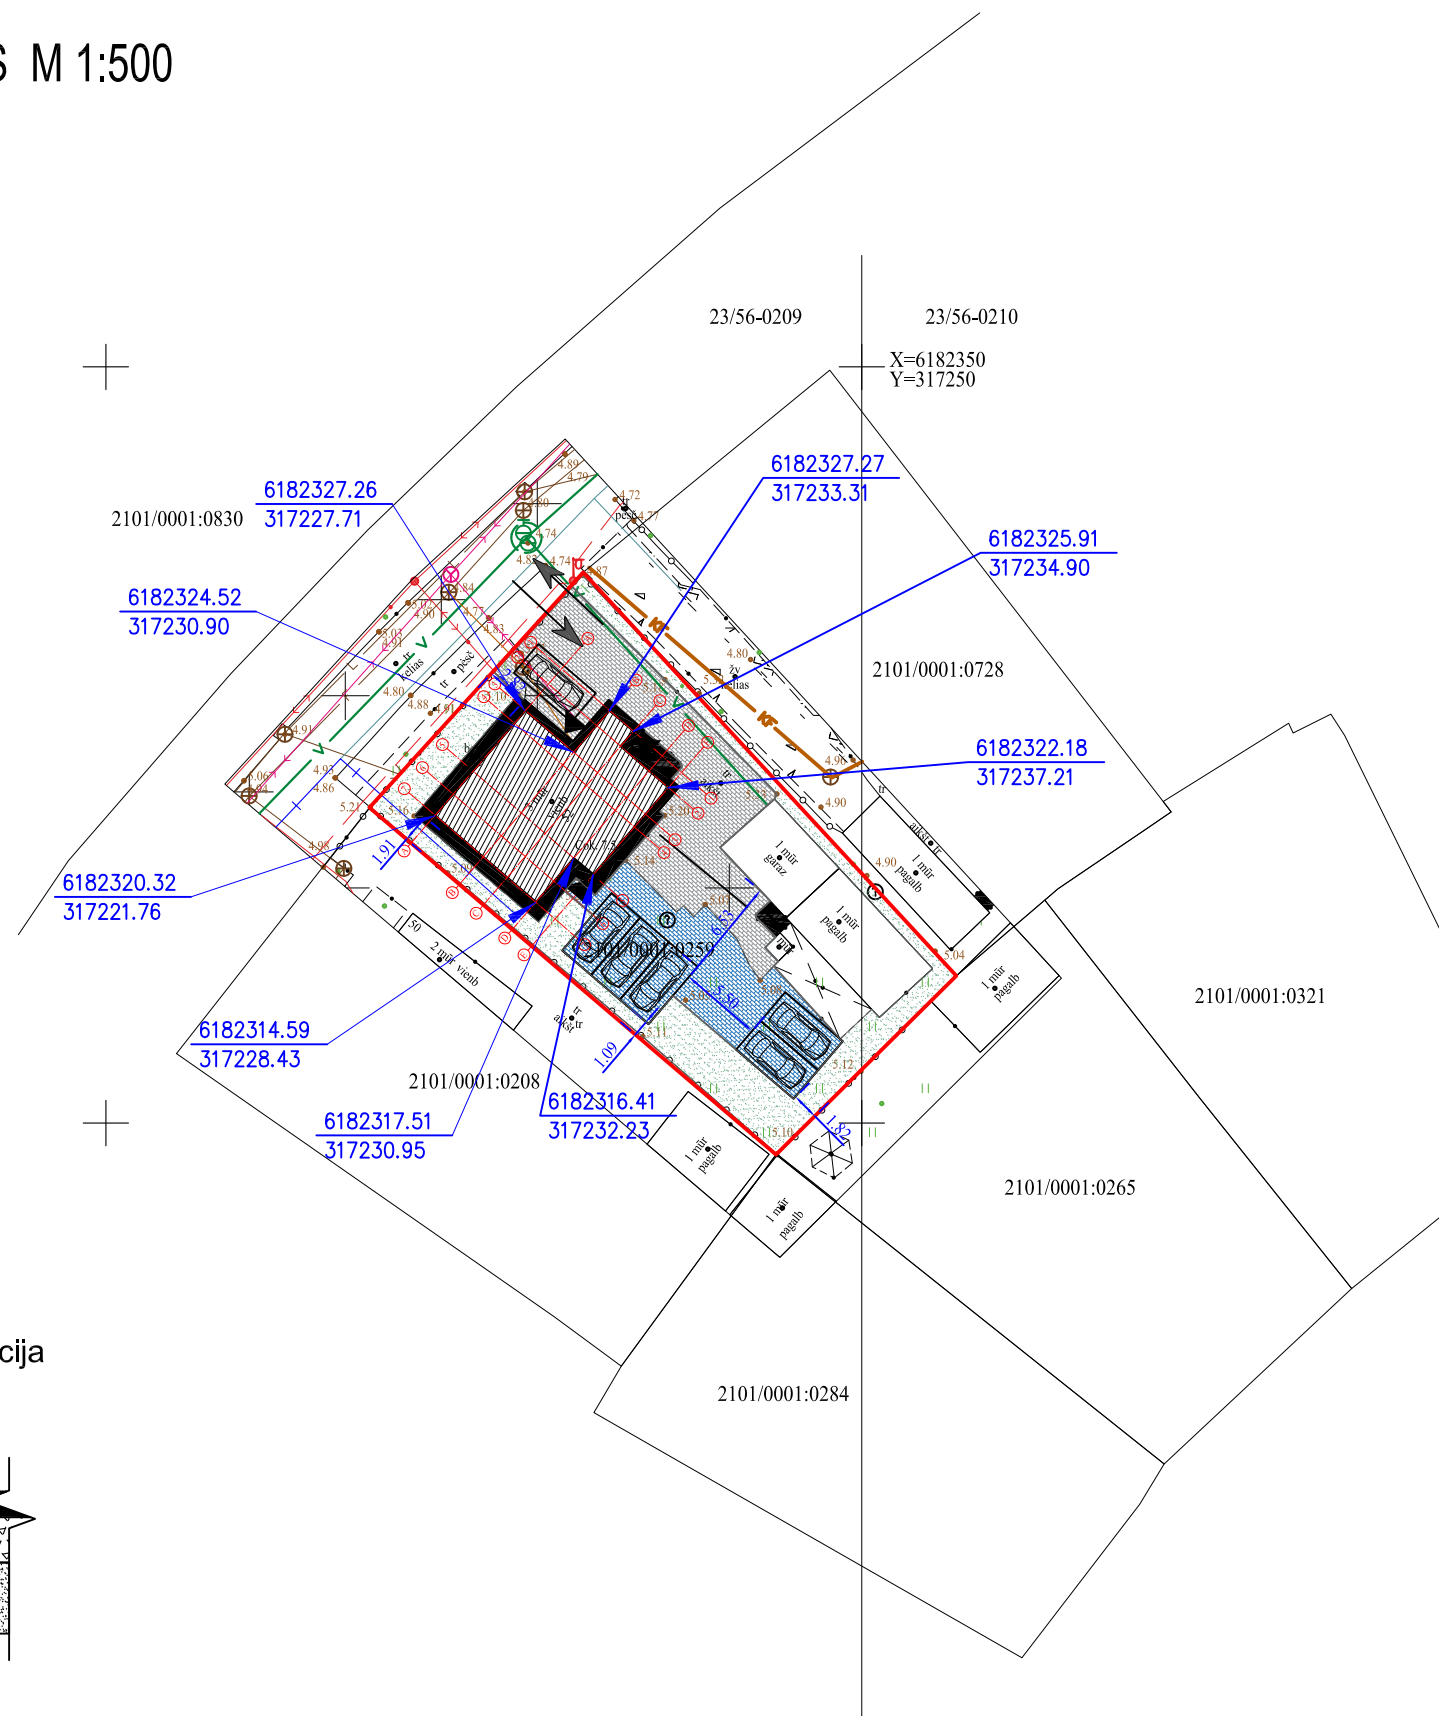

SKLYPO TECHNINIAI - EKONOMINIAI RODIKLIAI	
1. SKLYPO PLOTAS	676 m ²
2. SKLYPO UŽSTATYMO TANKUMAS	31 %
3. UŽSTATYMO INTENSIVUMAS	58 %
4. SKLYPO UŽSTATYMO PLOTAS	211 m ²
5. PASTATŲ TŪRIS	1912 m ³
6. AUKŠTINGUMAS (nuo žemės paviršiaus)	11.90 m

GYVENAMOJO NAMO TECHNINIAI - EKONOMINIAI RODIKLIAI

BENDRAS PLOTAS	335.92 m²
NAUDINGAS PLOTAS	335.92 m²

SUTARTINIAI ŽENKLAI:

- The diagram shows a road layout with several features labeled in Lithuanian:

 - Sklypo riba**: Red line indicating the plot boundary.
 - Pastato ašų susikirtimo koordinatės**: Coordinates of the intersection of building axes, shown as 126.00 and 610.48.
 - Rekonstruojamas namas**: A hatched rectangle representing a building to be reconstructed.
 - Įvažiavimas į sklypą**: A double-headed arrow indicating the driveway to the plot.
 - Įėjimai į pastatą**: A black triangle indicating the entrance to the building.
 - Automobilių stovėjimo vietos**: A car icon indicating parking spaces.

DANGOS:

- | | |
|---|---|
|  | Betoninių trinkelų danga (esama) - 141 m ² |
|  | Betoninių trinkelų danga (nauja) - 109 m ² |
|  | Želdynų plotas - 170 m ² (25%) |

 UAB VAKARŲ ARCHITEKTŪRA Minijos g.42 (3a.), Klaipėda, www.vakaruarchitektura.lt 867810636; el. paštas: info@vakaruarchitektura.lt	OBJEKTAS		VIENBUČIO GYVENAMOJO NAMO, KLAIPĖDA, KOPŲ G. 52, REKONSTRAVIMO Į DVBUTĮ GYVENAMĄJĮ NAMĄ SU POILSIO PATALPOMIS, PROJEKTAS				
	ATESTATO NR.	PAREIGOS	PAVARDĖ	DATA	PARAŠAS	BRĖŽINYS	Laida
A 1727	PV ARCH.	A. KRIŠČIŪNAS	2023		SKLYPO PLANAS M 1:500	0	
BCF4497217	ARCH.	D. TIMONINA	2023				
TDP	STATYTOJAS	S.V., A.Z., A.F., A.F., J.M.			VA-2023-659-TDP-SP-01	Lapas	Lapų
						1	1