


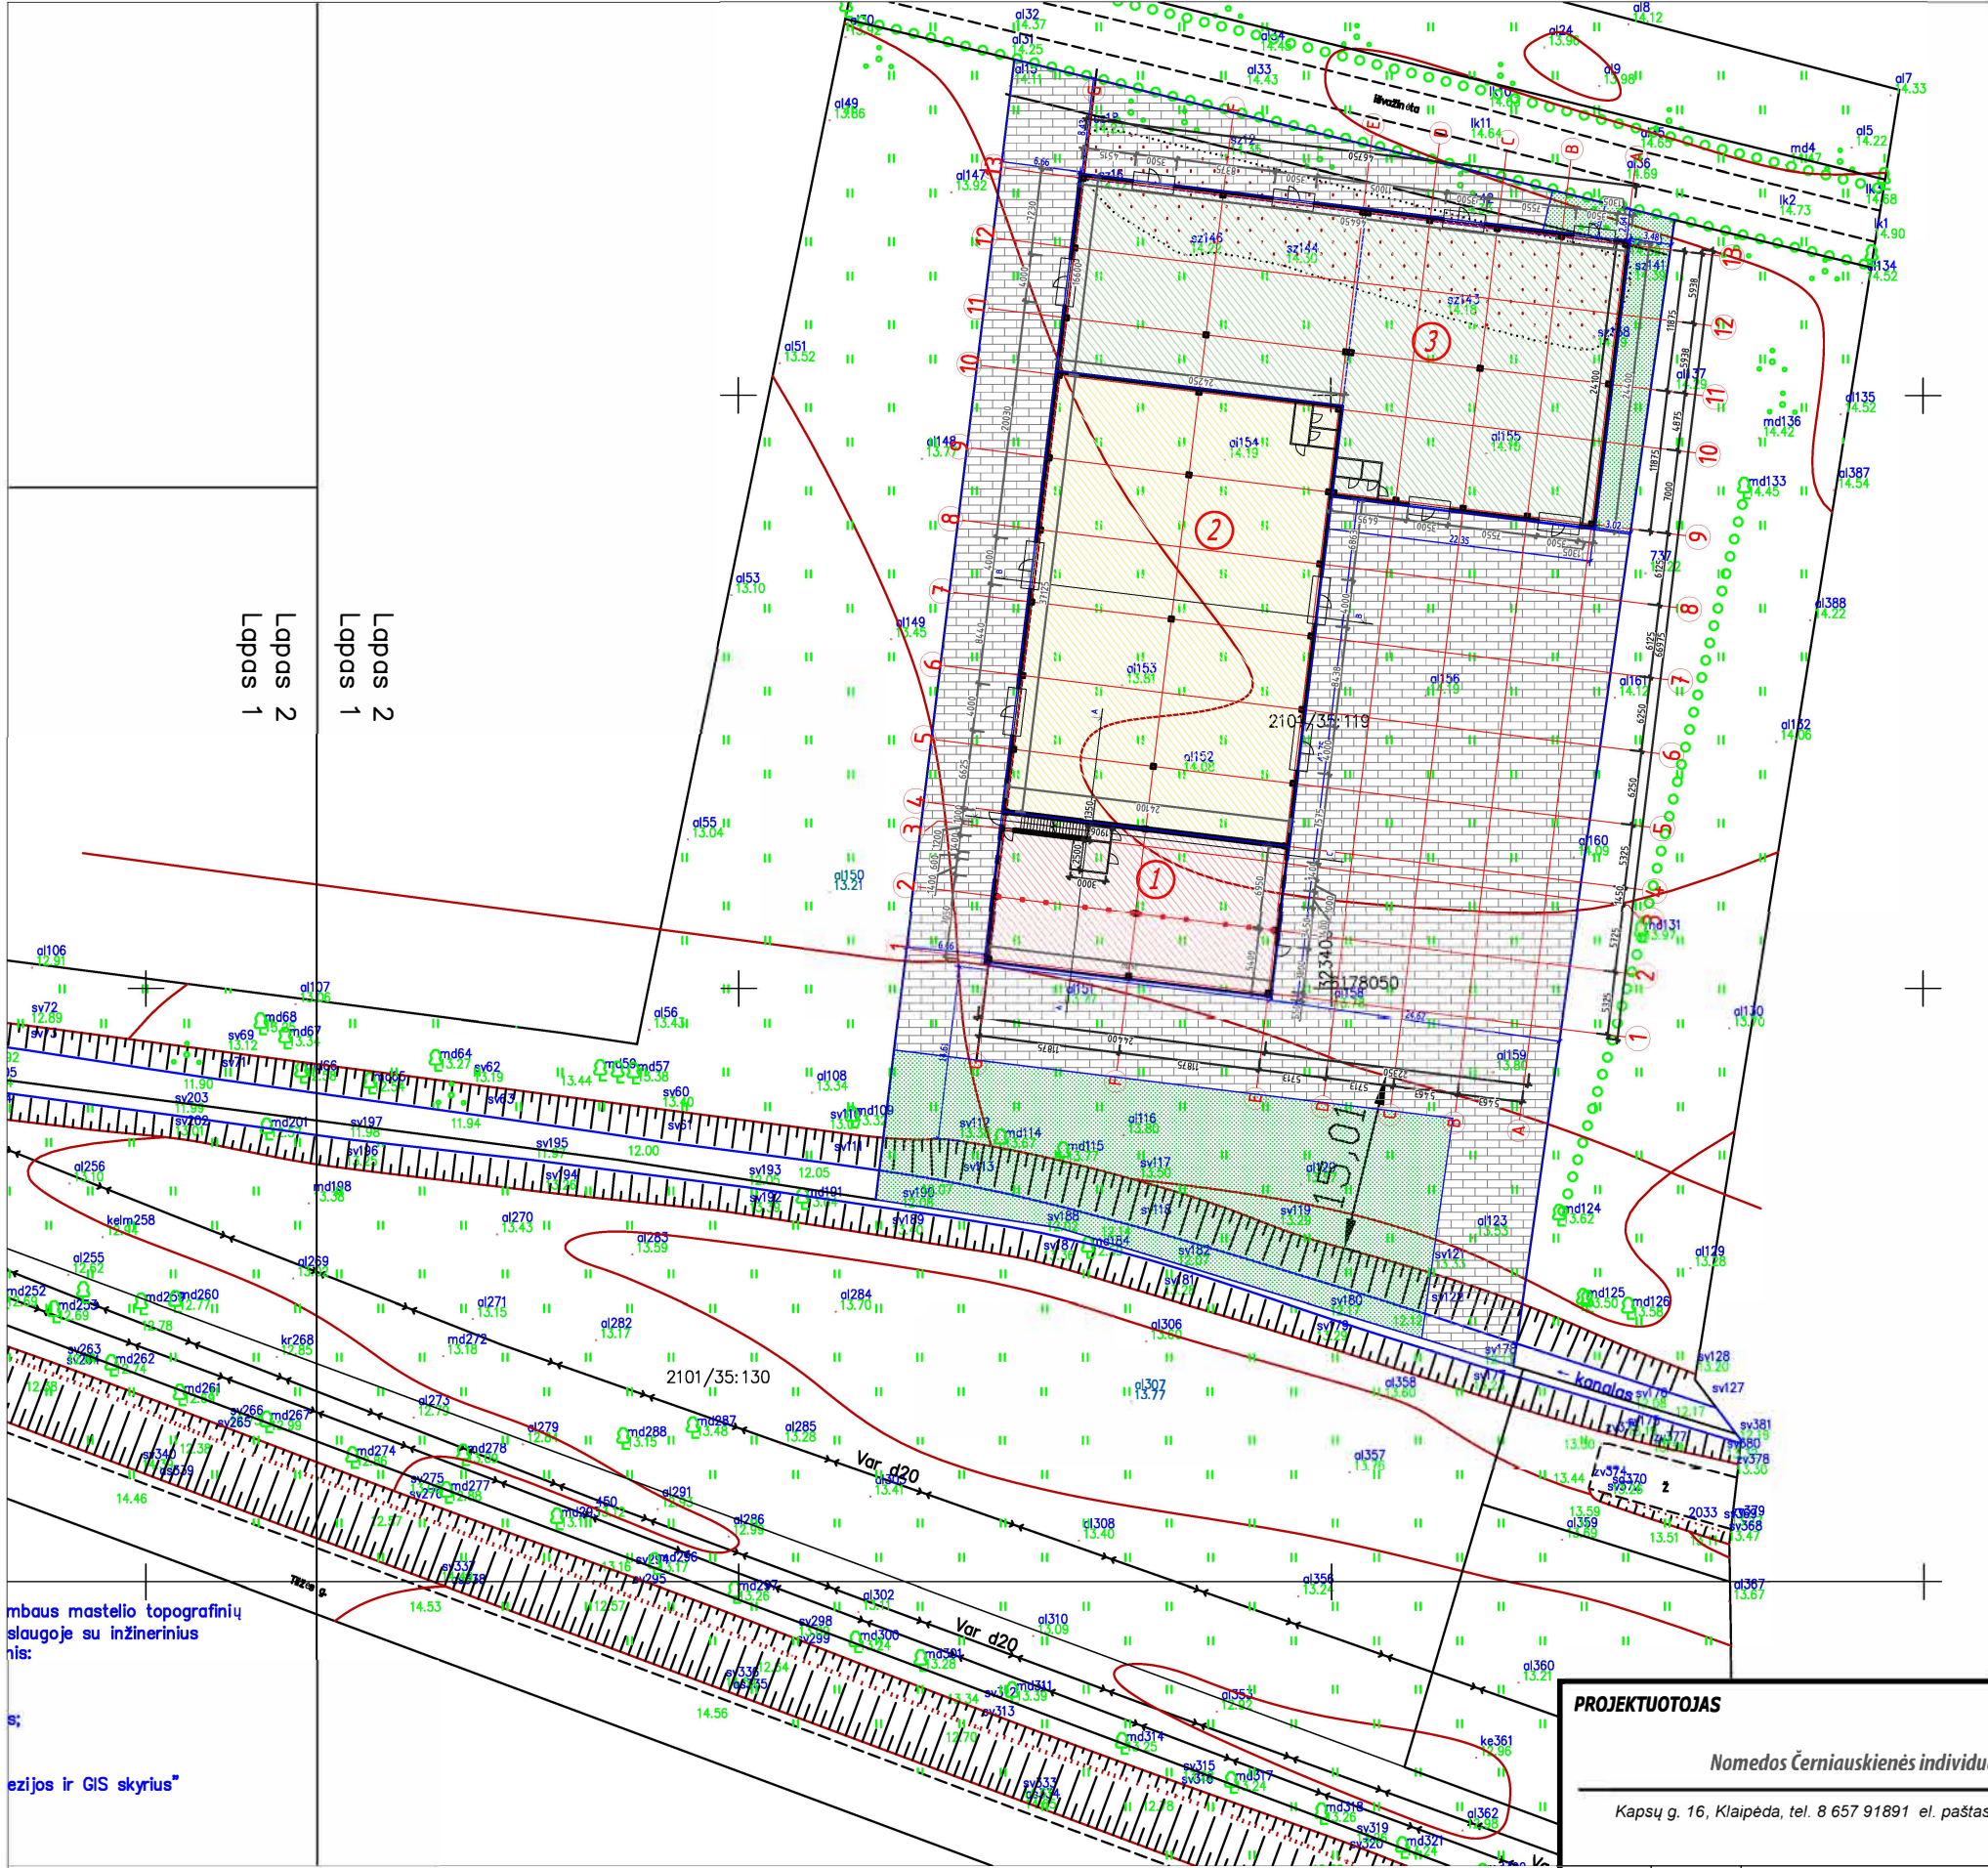

mbaus mastelio topografinių
slaugoje su inžinerinius
nis:
s;
ezijos ir GIS skyrius"

- PASTABOS:
1. PAGRINDINIAI PASTATO IR SKLYPO RODIKLIAI NEVIRŠIJA NUSTATYTŲ NORMŲ.
 2. ĮVAŽIAVIMAS Į SKLYPĄ SUPROJEKTUOTAS ŠIAURĖS IR PIETŲ PUSĖJE IŠ ESAMŲ PRAVAŽAIVIMŲ
 3. ŽALI PLOTAI UŽIMA 15 % SKLYPO PLOTO.
 4. TVORA STATOMA SAVO SKLYPO RIBOSE.

PAGRINDINAI SKLYPO IR
PASTATO RODIKLIAI

RODIKLIO PAVADINIMAS	KIEKIS	MATO VNT.
SKLYPAS		
SKLYPO PLOTAS	5406	m²
UŽSTATYTAS PLOTAS	2180	m²
UŽSTATYMO TANKUMAS	40	%
UŽSTATYMO INTENSIVUMAS	41	%
PASLAUGŲ PASTATAS NR. 1		
BENDRAS PLOTAS	410,02	m²
PAGRINDINIS PLOTAS	393,65	m²
STATYBINIS TŪRIS	1390	m³
PASTATO AUKŠTIS	7,50	m
UŽSTATYTAS PLOTAS	313	m²
PASLAUGŲ PASTATAS NR. 2		
BENDRAS PLOTAS	886,41	m²
PAGRINDINIS PLOTAS	873,50	m²
STATYBINIS TŪRIS	4230	m³
PASTATO AUKŠTIS	7,05	m
UŽSTATYTAS PLOTAS	913	m²
PASLAUGŲ PASTATAS NR. 3		
BENDRAS PLOTAS	925,20	m²
PAGRINDINIS PLOTAS	914,43	m²
STATYBINIS TŪRIS	4950	m³
PASTATO AUKŠTIS	7,05	m
UŽSTATYTAS PLOTAS	954	m²

SUTARTINIAI ŽYMĖJIMAI

PAGRINDINIS ĮVAŽIAVIMAS BEI
ĮEJIMAS Į SKLYPĄ IR PASTATĄ

SKLYPO RIBA

PASLAUGŲ PASTATAS

PASLAUGŲ PASTATAS

PASLAUGŲ PASTATAS

VIETA AUTOMOBILIŲ
STATYMU

ESAMOS GATVĖS, PRAVAŽIAVIMAI

PROJEKTUOJAMA BETONINIŲ
TRINKELIŲ DANGA 2440 m²

ŠIUKŠLIŲ KONTEINERIS
(3 vnt.)

ŽALI PLOTAI (823m²)

PROJEKTUOTOJAS

Nomedos Čermiauskienės individuali veikla


Kapsų g. 16, Klaipėda, tel. 8 657 91891 el. paštas: nomeda.v@gmail.com

A1947	PV	J.MILĖ	2023-07
BG009330	PROJ.	N. ČERNIAUSKIENĖ	2023-07
STADIJA			
PP			
STATYTOJAS:			
UAB " Dauparų terminalas". UAB "Ainorida"			



PROJEKTO PAVADINIMAS

TRIJŲ PASLAUGŲ PASTATŲ,
ADRESU TILŽĖS G. 95, KLAIPĖDOJE, STATYBOS PROJEKTAS


BRĖŽINYS		MASTELIS		
		M 1:500		
		LAIDA 0		
		SKLYPO PLANAS		
20-24-00-PP		BRĖŽINIO NR.	LAPAS	LAPŲ
		SP-02	1	1

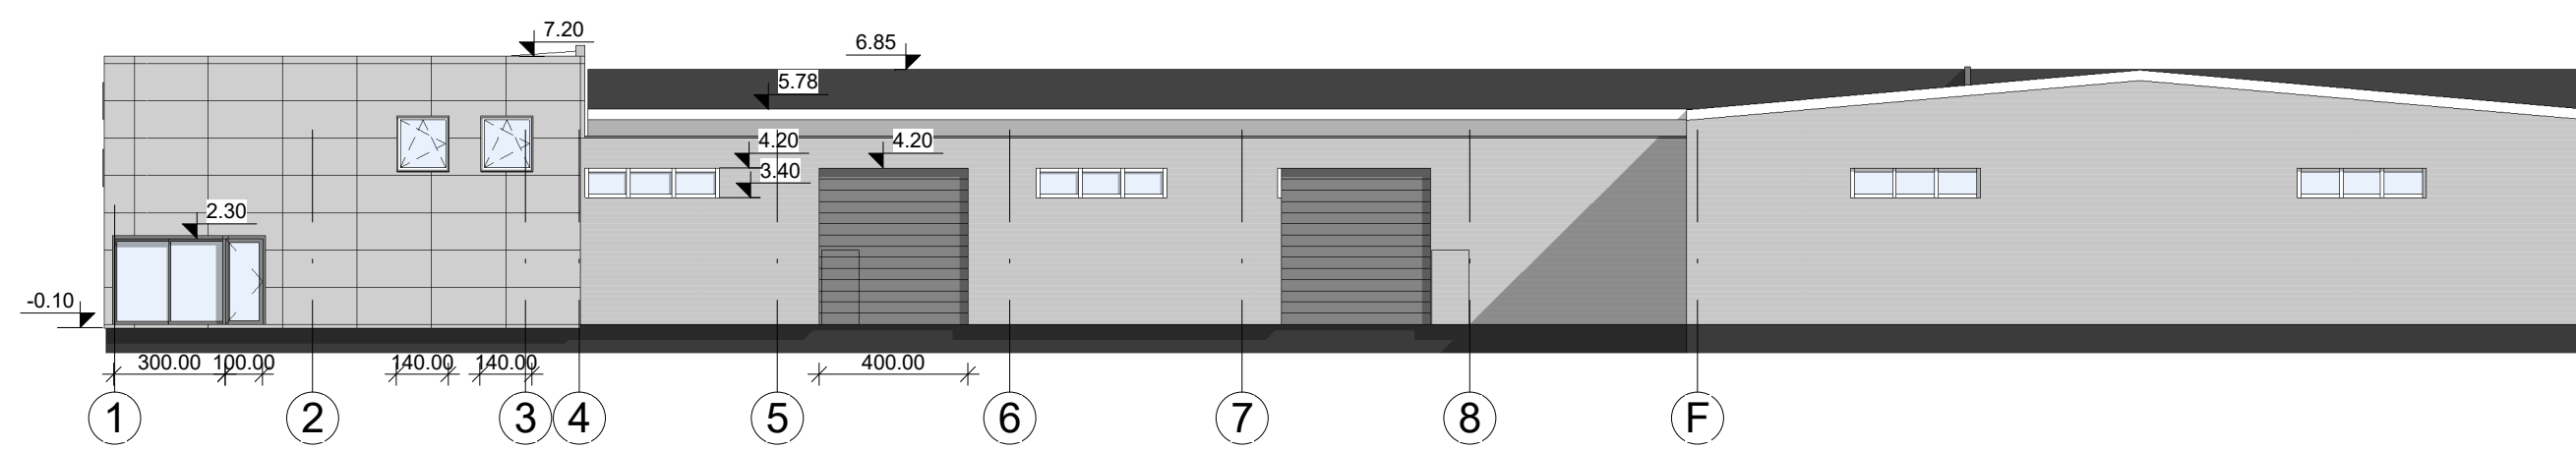

PROJEKTUOTOJAS					TRIŲ PASLAUGŲ PASTATŲ, ADRESŲ TILŽĖS G. 95, KLAIPĖDOJE, STATYBOS PROJEKTAS			
Nomados černiauskiėnė individuali veikla								
Kapsų g. 16, Klaipėda, tel. 8 657 91891 el. paštas: nomeda.v@gmail.com								
1947	PV	J. Milė		2023-07	Fasadai			MASTELIS
BG 009330	Proj.	N. Černiauskiėnė		2023-07				LAIDA 0
STADIJA	UŖSAKOVAS: UAB " Daupary terminalas". UAB "Ainorida"				20-24-00-PP	BRĖŽINTO NR.	LAPAS	LAPŲ
PP						A01	1	1

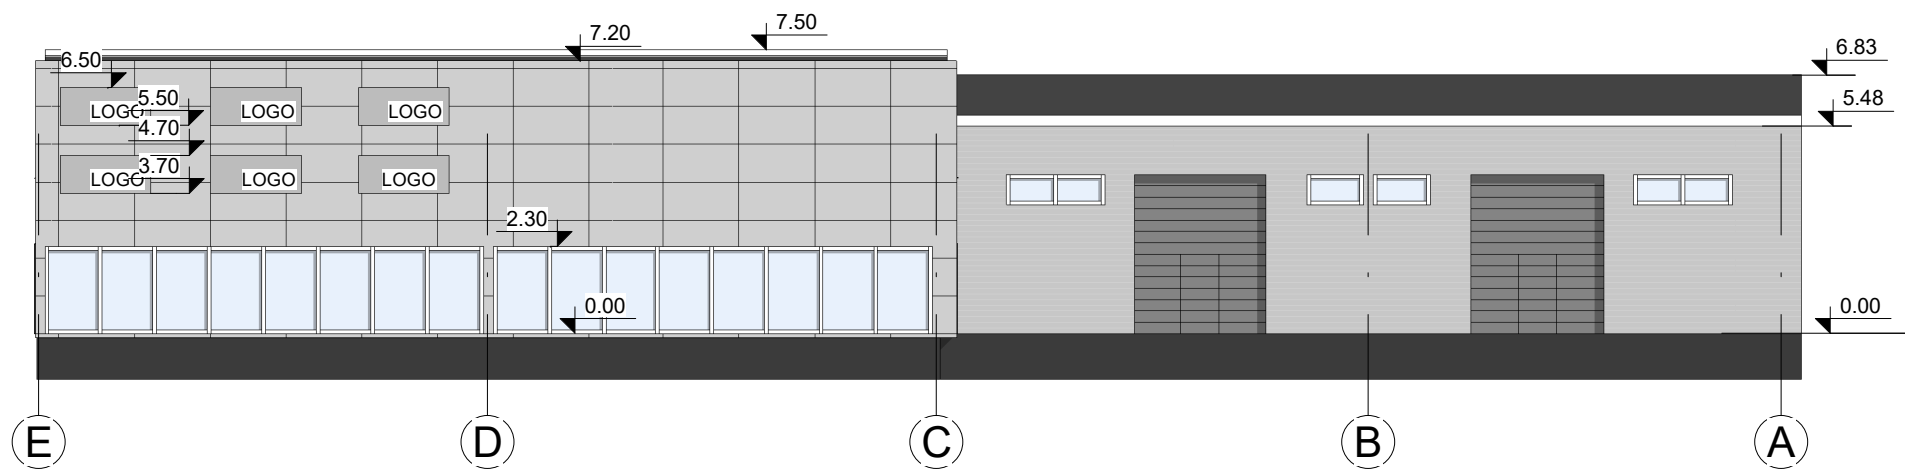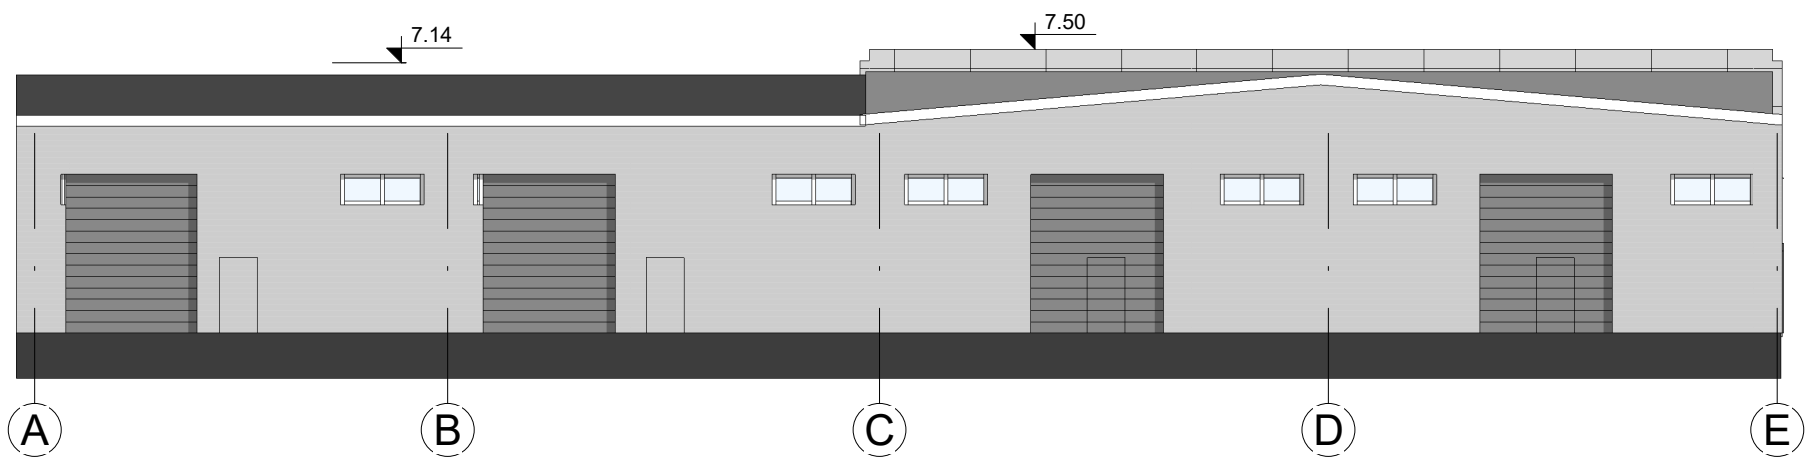

PROJEKTUOTOJAS					TRIJŲ PASLAUGŲ PASTATŲ, ADRESU TILŽĖS G. 95, KLAIPĖDOJE, STATYBOS PROJEKTAS				
Nomedos černiauskiėnė individuali veikla									
Kapsų g. 16, Klaipėda, tel. 8 657 91891 el. paštas: nomeda.v@gmail.com									
1947	PV	J. Milė		02/09/21	Fasadai				MASTELIS
BG 009330	Proj.	N. Černiauskiėnė		02/09/21					LAIDA 0
STADIJA		UŽSAKOVAS: UAB "Dauparų terminalas". UAB "Ainorida"			20-24-00-PP		BRĖŽINIO NR.	LAPAS	LAPŲ
PP							A02	1	1

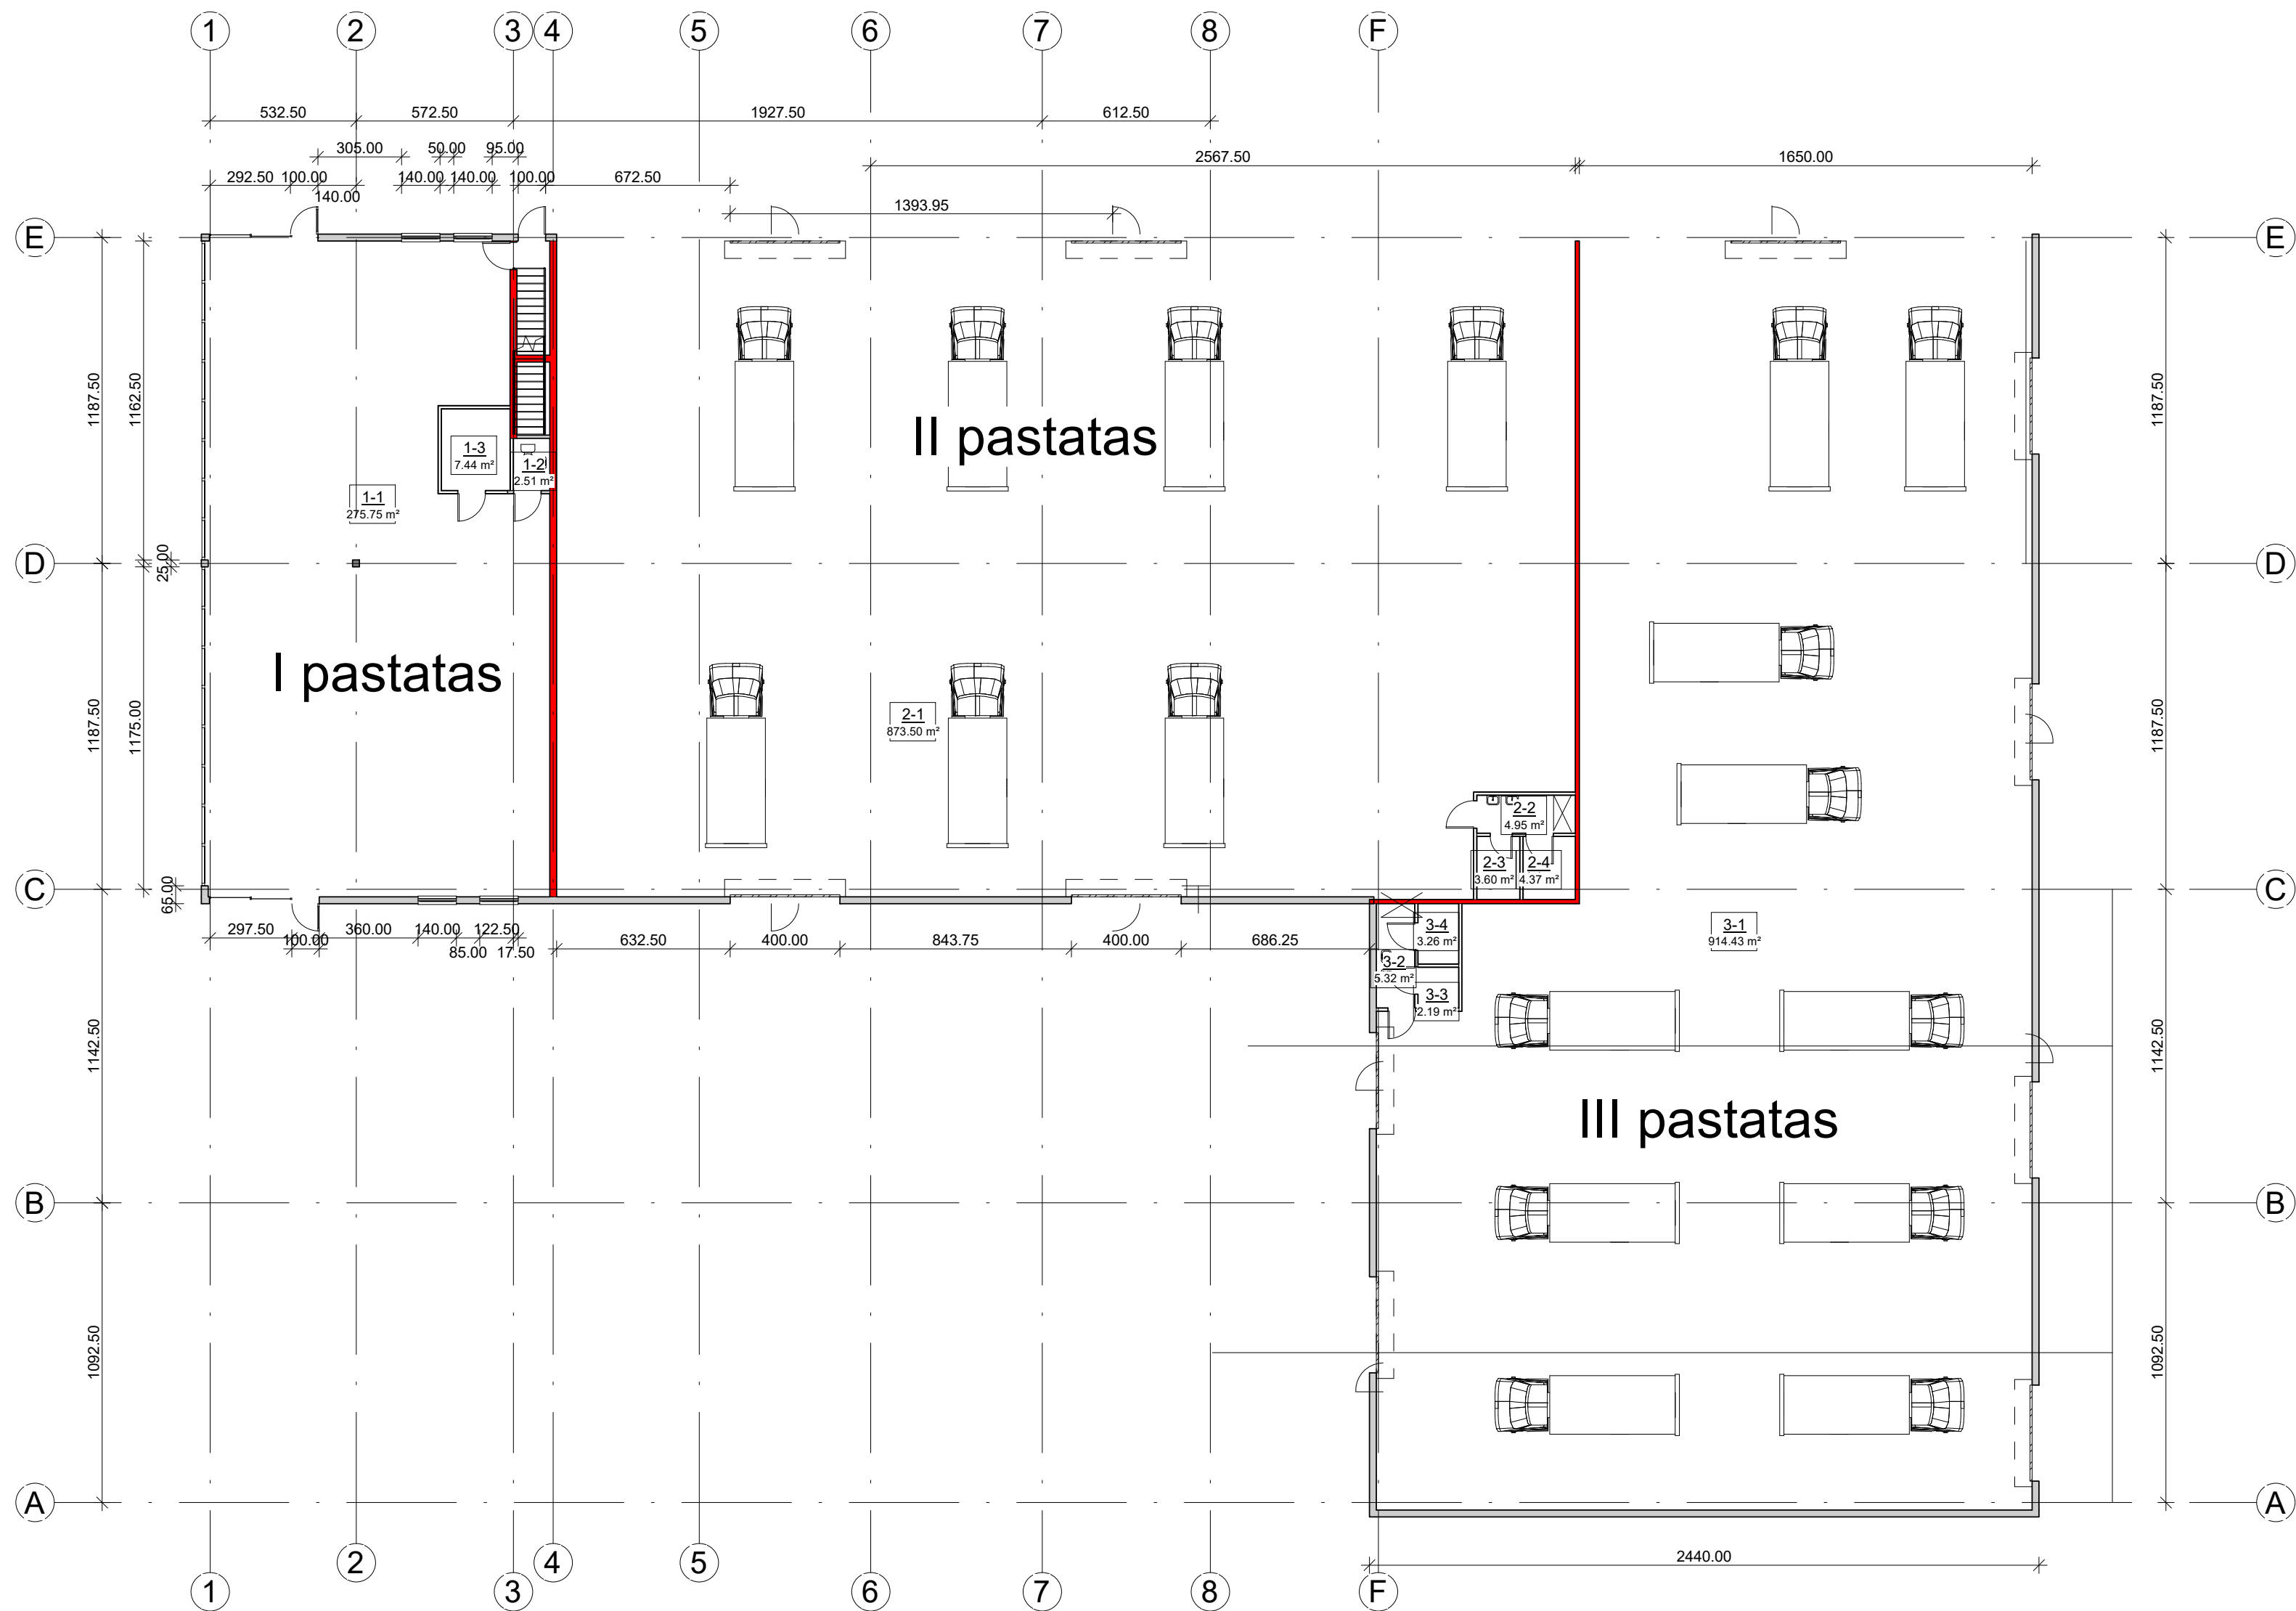

1 pastato Pirmo aukšto patalpų žiniaraštis			
Nr.	Pavadinimas	Plotas	Department

1-1	Ekspozicinė salė	275.75 m²	1 paslaugų pastatas
1-2	WC	2.51 m²	1 paslaugų pastatas
1-3	Priėmimas	7.44 m²	1 paslaugų pastatas
		285.70 m²	


2 pastato Pirmo aukšto patalpų žiniaraštis			
Nr.	Pavadinimas	Plotas	Department

2-1	Autoservisas	873.50 m²	2 paslaugų pastatas
2-2	WC	4.95 m²	2 paslaugų pastatas
2-3	WC	3.60 m²	2 paslaugų pastatas
2-4	WC	4.37 m²	2 paslaugų pastatas
		886.41 m²	

3 pastato Pirmo aukšto patalpų žiniaraštis			
Nr.	Pavadinimas	Plotas	Department


3-1	Autoservisas	914.43 m²	3 paslaugų pastatas
3-2	WC	5.32 m²	3 paslaugų pastatas
3-3	WC	2.19 m²	3 paslaugų pastatas
3-4	WC	3.26 m²	3 paslaugų pastatas
		925.20 m²	

PROJEKTUOTOJAS					TRIJŲ PASLAUGŲ PASTATŲ, ADRESU TILŽĖS G. 95, KLAIPĖDOJE, STATYBOS PROJEKTAS					
Nomedos Černiauskienės individuali veikla										
Kapsų g. 16, Klaipėda, tel. 8 657 91891 el. paštas: nomeda.v@gmail.com										
1947	PV	J. Milė		2021-08	Pirmo aukšto planas				MASTELIS	
BG 009330	Proj.	N. Černiauskienė		2021-08					LAIDA 0	
STADIJA		UŽSAKOVAS: UAB "Dauparų terminalas". UAB "Ainorid"			20-24-00-PP		BRĖŽINIO NR.		LAPAS	LAPŲ
PP							A03		1	1

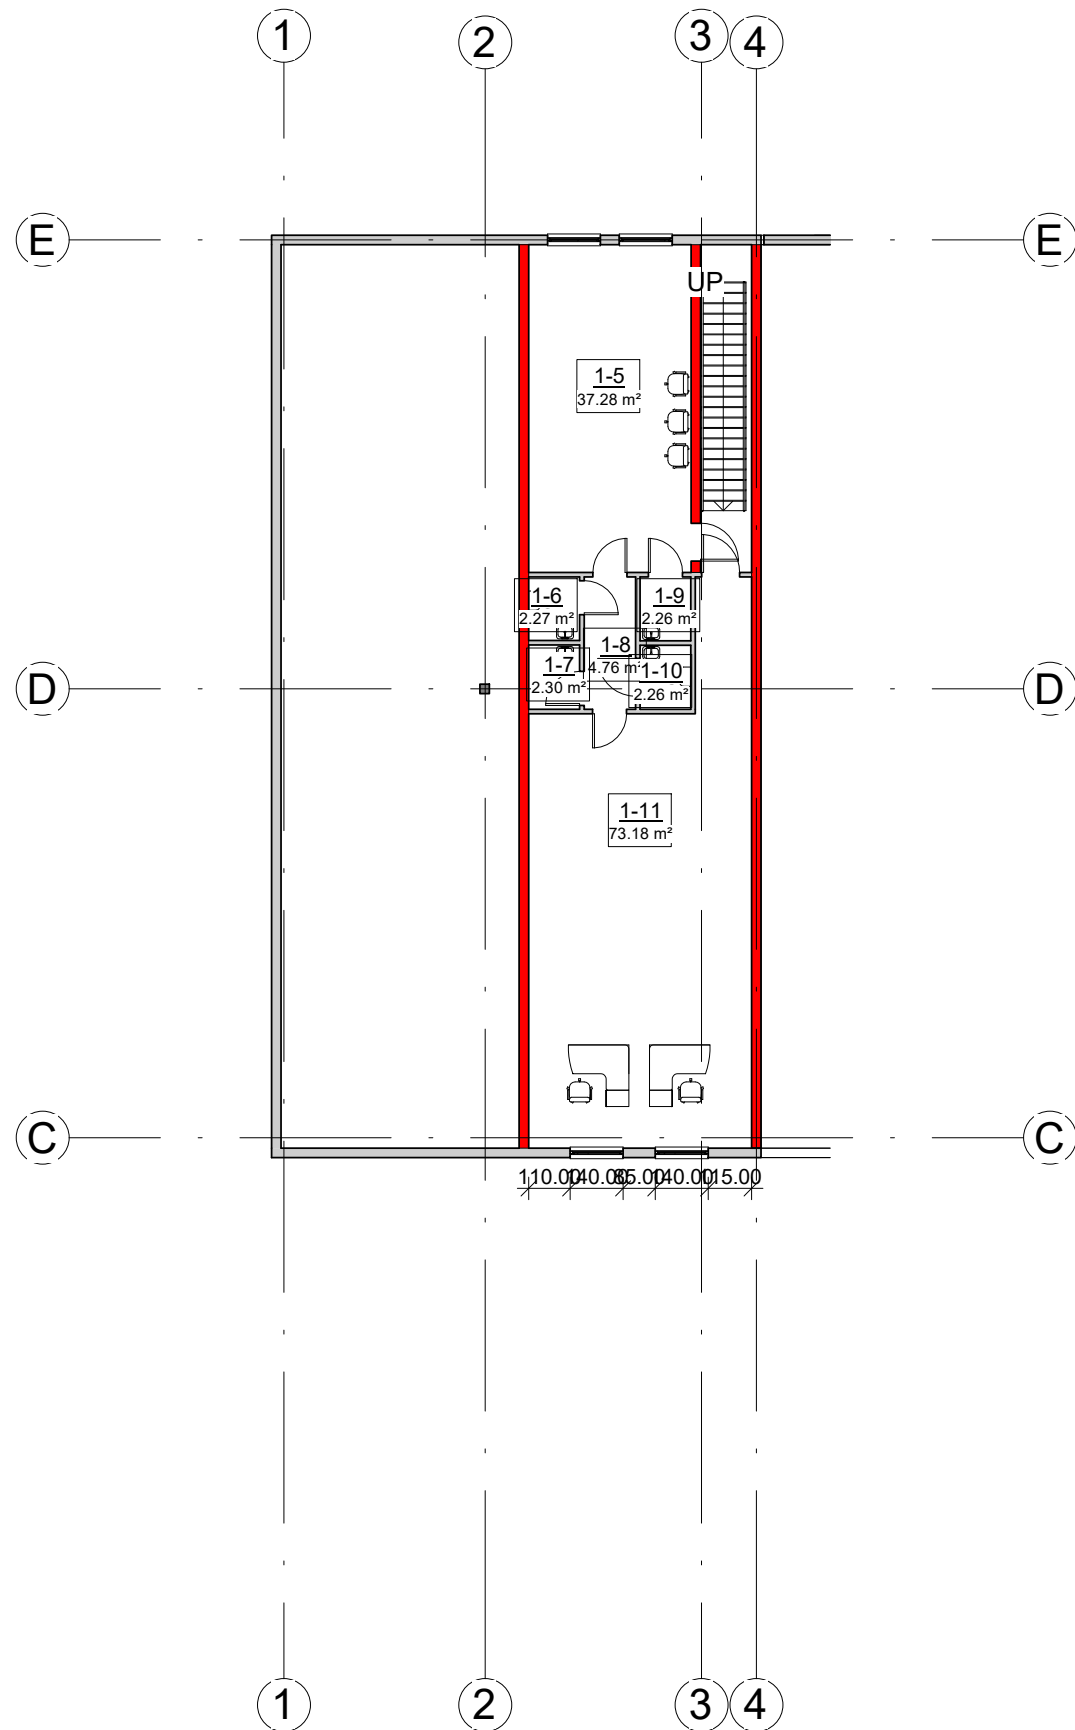


1 pastato Antro aukšto patalpų žiniaraštis			
Nr.	Pavadinimas	Plotas	Comments
1-5	Buitinės patalpos	37.28 m²	Paslaugų paskirtis
1-6	WC	2.27 m²	Paslaugų paskirtis
1-7	WC	2.30 m²	Paslaugų paskirtis
1-8	WC	4.76 m²	Paslaugų paskirtis
1-9	Pagalbinė patalpa	2.26 m²	Paslaugų paskirtis
1-10	Pagalbinė patalpa	2.26 m²	Paslaugų paskirtis
1-11	Kabinetas	73.18 m²	Paslaugų paskirtis
		124.32 m²	



Nomedos Černiauskienės individuali veikla Kapsų g. 16, Klaipėda, tel. 8 657 91891 el. paštas: nomeda.v@gmail.com					Objektas: TRIJŲ PASLAUGŲ PASTATŲ, ADRESU TILŽĖS G. 95, KLAIPĖDOJE, STATYBOS PROJEKTAS			
A1947	PV	J. Milė		02/09/21	Brėžinys: Antro aukšto planas			LAIDA
BG009330	Proj.	N.		02/09/21				0
		Černiauskienė						M1:100
STADIJA	Užsakovas:				Projekto Nr: 20-24-00-PP		BRĖŽINIO NR.	LAPŲ
PP	UAB " Dauparų terminalas". UAB "Ainorida"						A-04	1

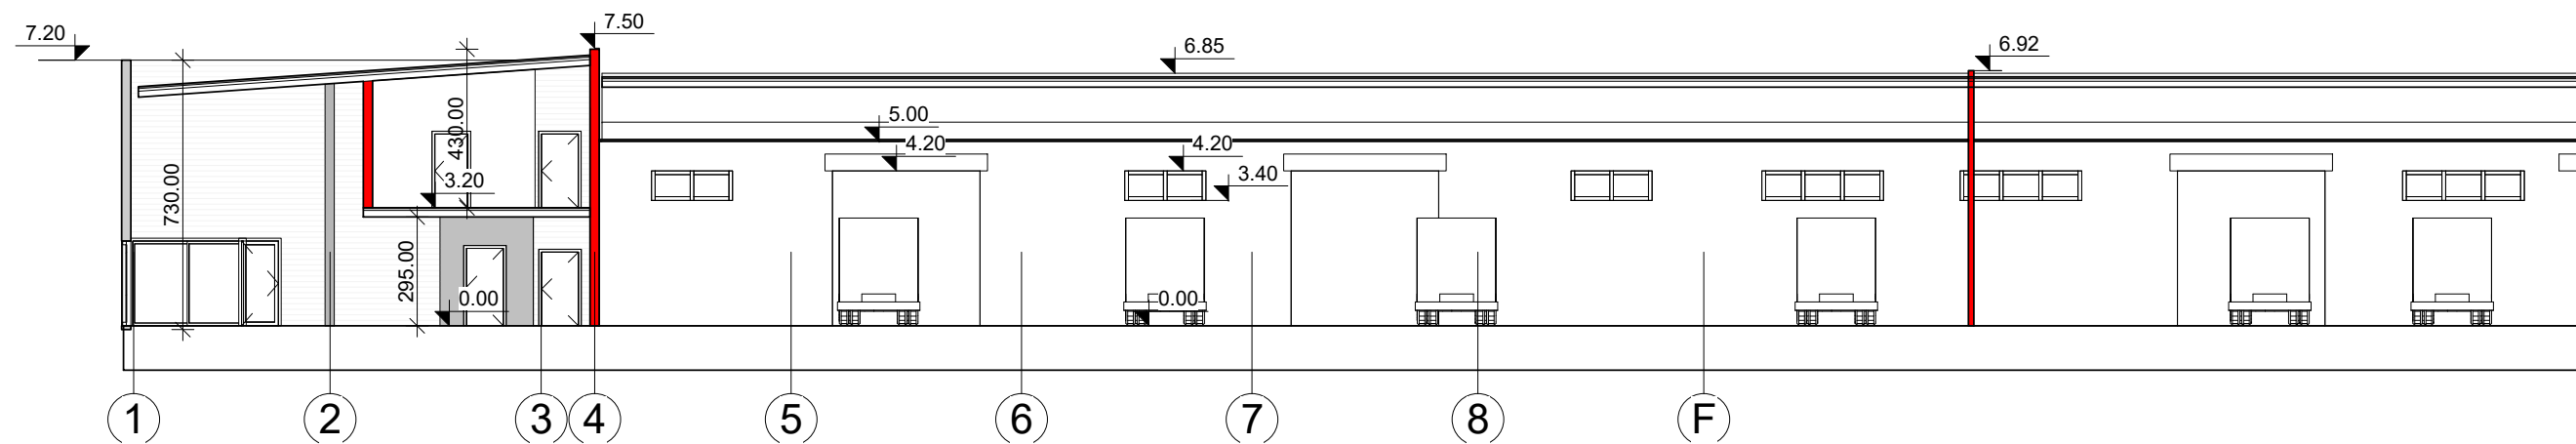

Nomedos Černiauskienės individuali veikla Kapsų g. 16, Klaipėda, tel. 8 657 91891 el. paštas: nomeda.v@gmail.com					Objektas: TRIJŲ PASLAUGŲ PASTATŲ, ADRESU TILŽĖS G. 95, KLAIPĖDOJE, STATYBOS PROJEKTAS			
A1947	PV	J. Milė		2020-12	Brėžinys: Pjūvis 1-1		LAIDA	
BG009330	Proj.	N.		2020-12			0	
		Černiauskienė					M1:100	
STADIJA	Užsakovas:				Projekto Nr:		BRĖŽINIO NR	LAPŲ
PP	UAB " Dauparų terminalas". UAB "Ainorida"				20-24-00-PP		A-05	1 1

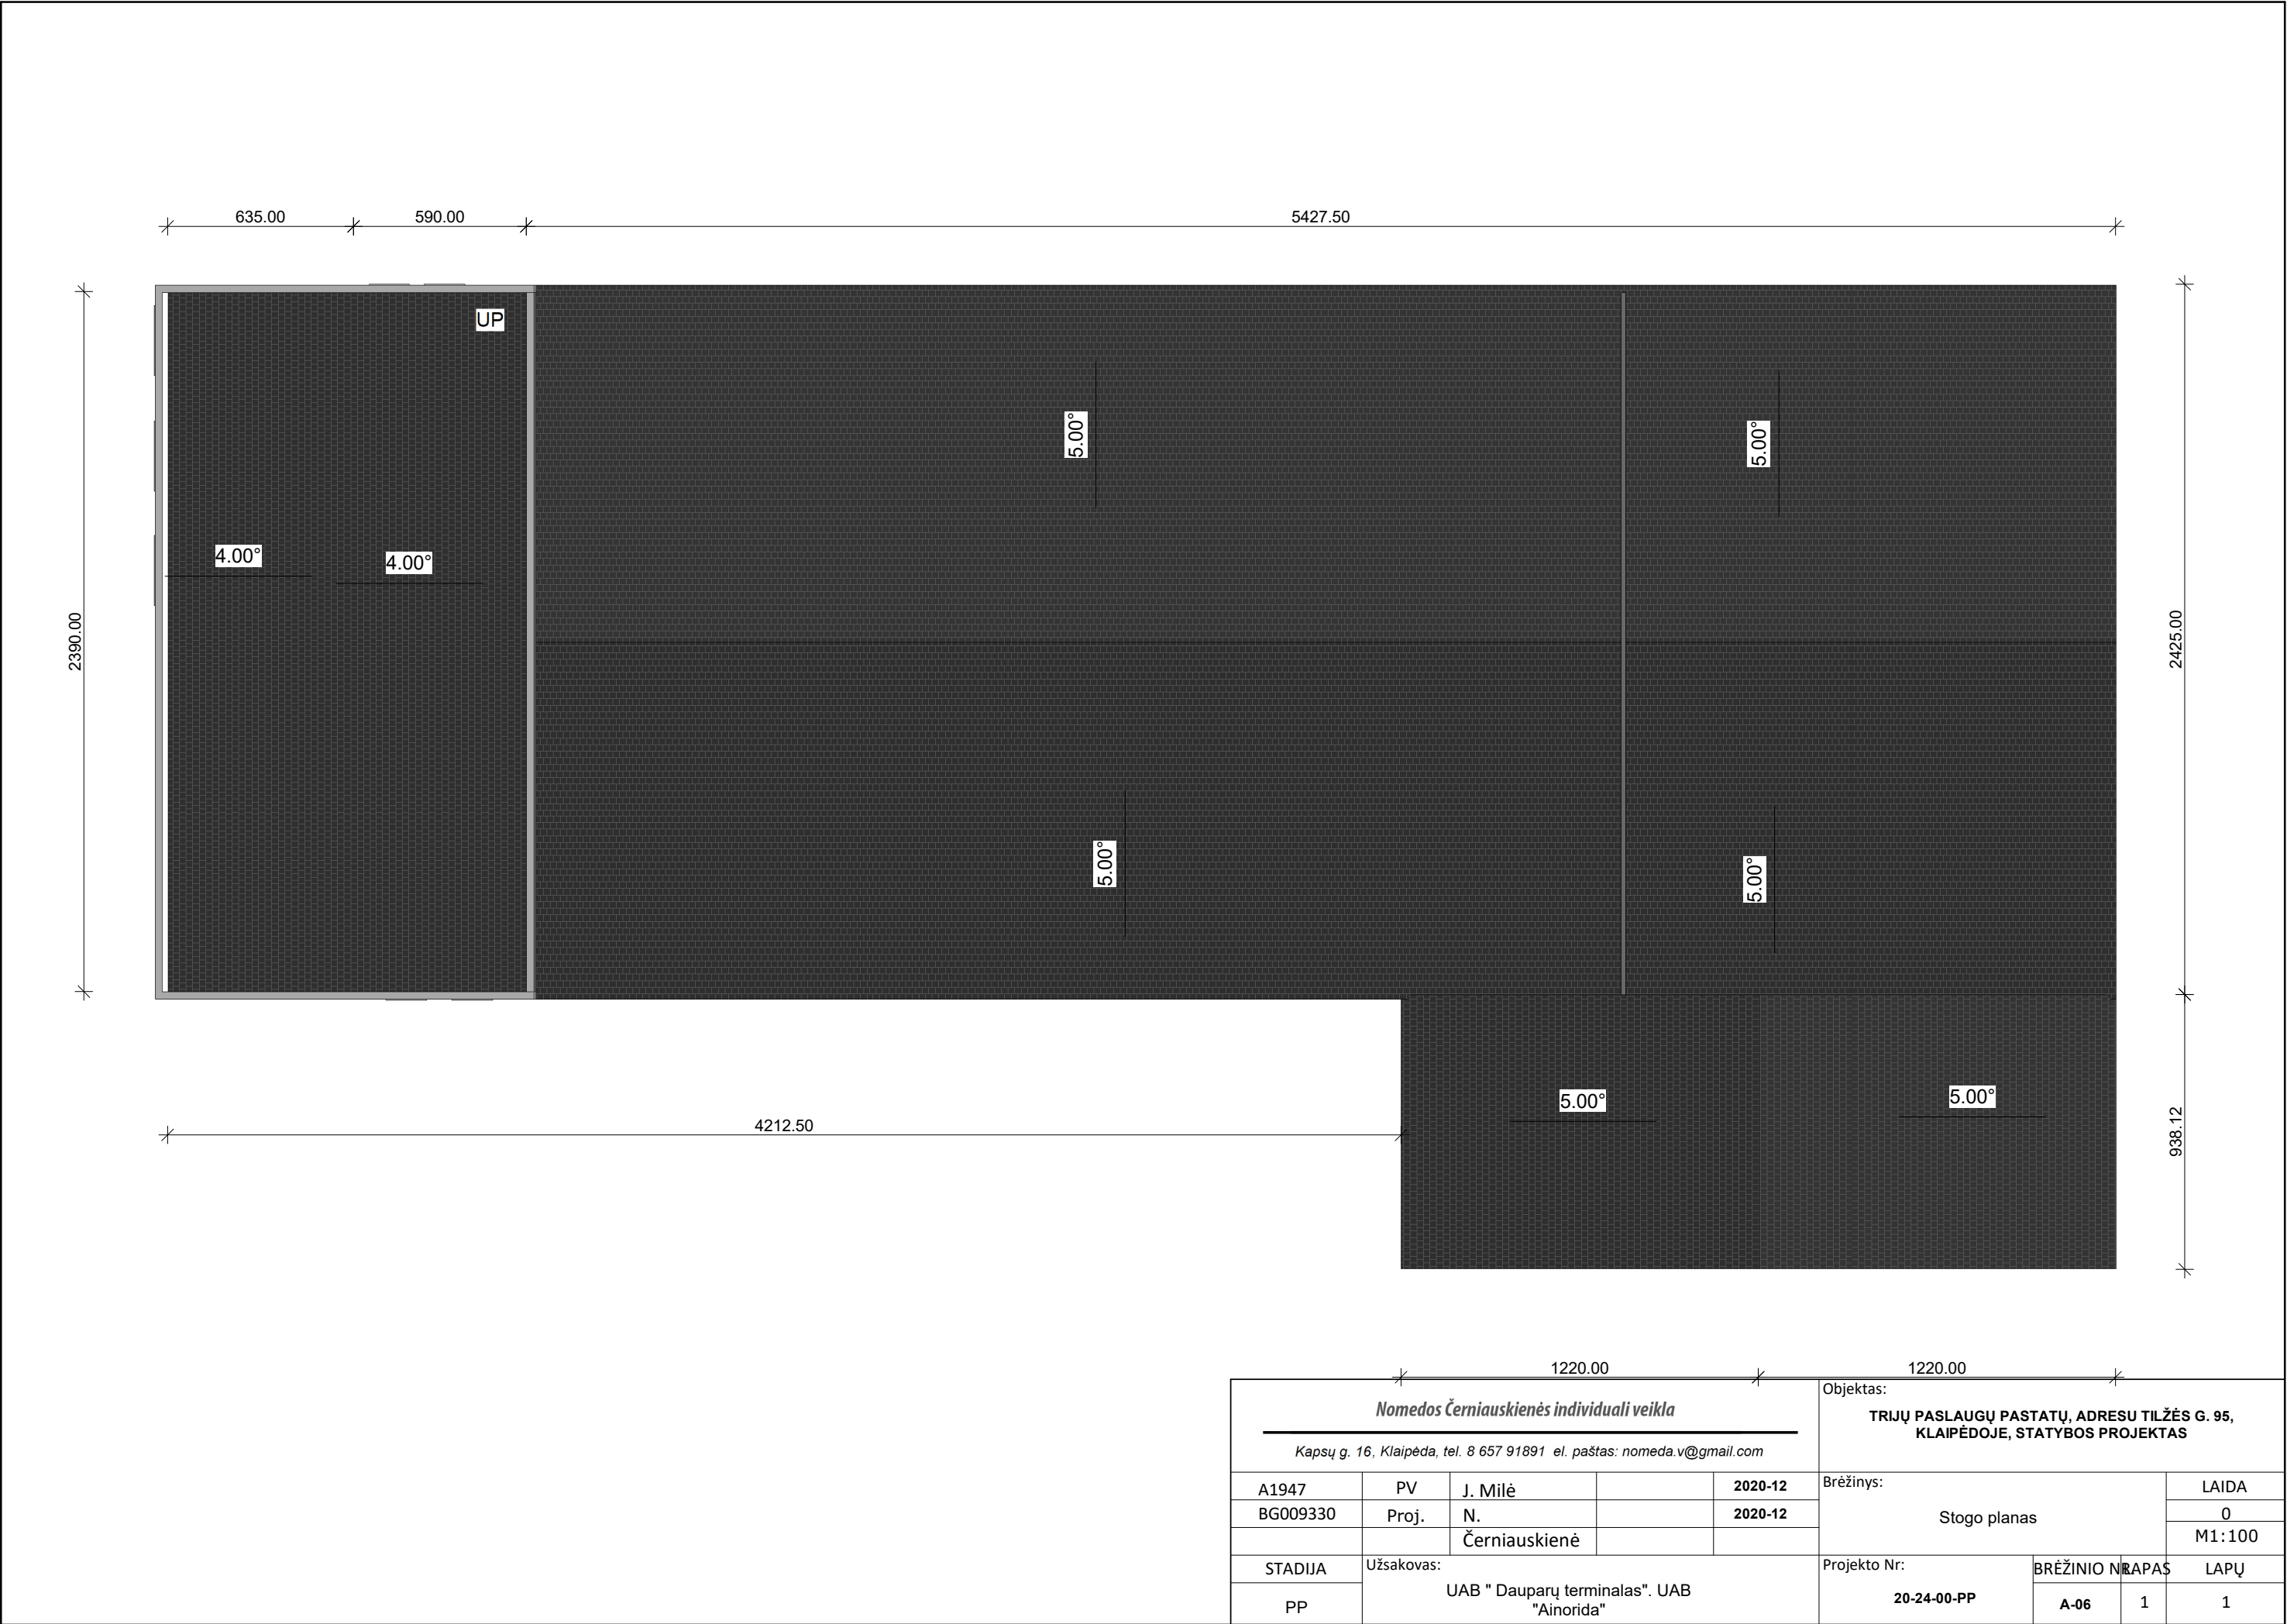

1220.00					1220.00			
Nomedos Černiauskienės individuali veikla					Objektas:			
Kapsų g. 16, Klaipėda, tel. 8 657 91891 el. paštas: nomeda.v@gmail.com					TRIJŲ PASLAUGŲ PASTATŲ, ADRESU TILŽĖS G. 95, KLAIPĖDOJE, STATYBOS PROJEKTAS			
A1947	PV	J. Milė		2020-12	Stogo planas			LAIDA
BG009330	Proj.	N.		2020-12				0
		Černiauskienė						M1:100
STADIJA	Užsakovas:				Projekto Nr:		BRĖŽINIO NR.	LAPŲ
PP	UAB " Dauparų terminalas". UAB "Ainorida"				20-24-00-PP		A-06	1 1

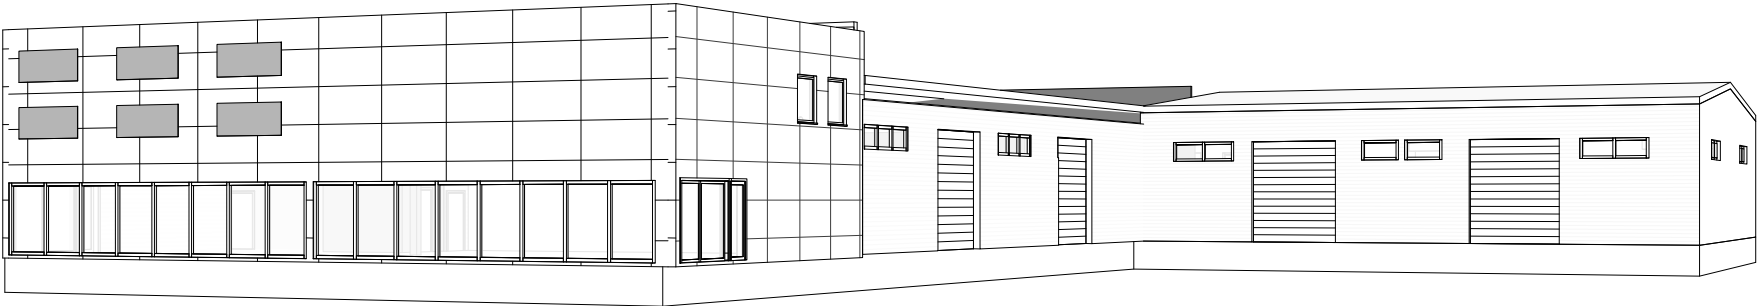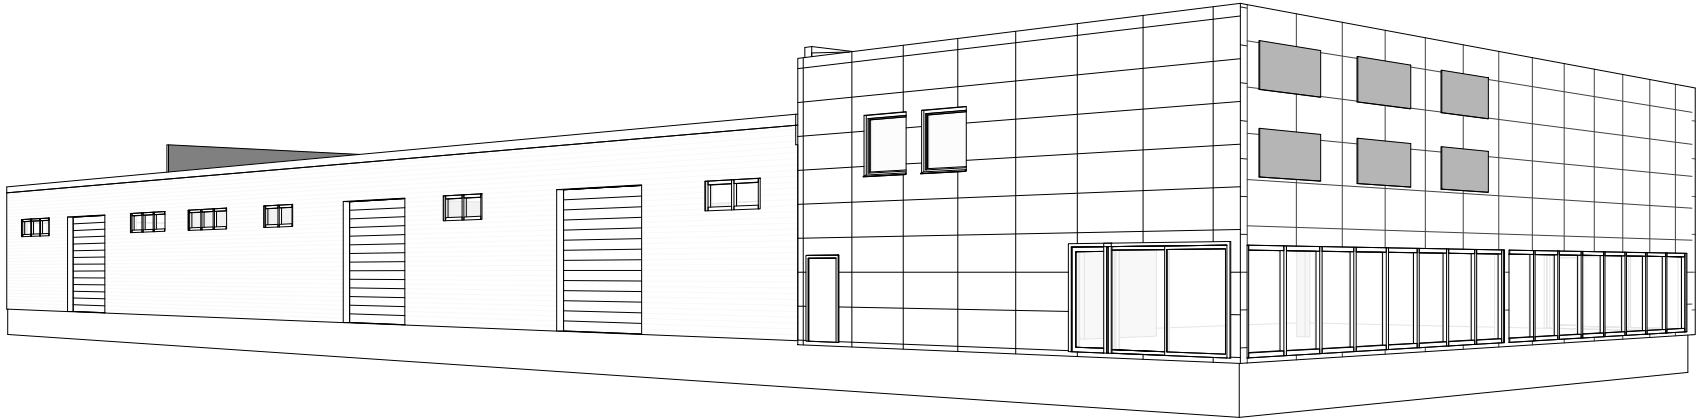

Nomedos Černiauskienės individuali veikla Kapsų g. 16, Klaipėda, tel. 8 657 91891 el. paštas: nomeda.v@gmail.com					Objektas: TRIJŲ PASLAUGŲ PASTATŲ, ADRESU TILŽĖS G. 95, KLAIPĖDOJE, STATYBOS PROJEKTAS			
A1947	PV	J. Milė		2020-12	Brėžinys: Perspektyvos	LAIDA		
BG009330	Proj.	N.		2020-12		0		
		Černiauskienė				M1:100		
STADIJA	Užsakovas:				Projekto Nr:	BRĖŽINIO NR.	LAPAS	LAPŲ
PP	UAB " Dauparų terminalas". UAB "Ainorida"				20-24-00-PP	A-07	1	1