

Nr 2215

1989.07.3	1993.10.28
Einamų inventorizacija	Vykde: Tikrė

INVENTORINIS NUMERIS	
Kvart.	Sklyp.
63	

LTSR—KŪM

Klaipėdos Tarpmiestinis techninės inventorizacijos biuras
Namų valdos techninės apskaitos

BYLA

esančios TELŠIU miesto _____ rajonas
apylinkė _____

skersg. DŽIUGO Nr. 3
g-vė _____
aikštė _____


Fondas VALSTYBINIS ŽINYBINIS

Savininkas FABRIKAS "MASTIS"

AKCINĖ BENDROVĖ "TELTEKSTA"

Bendros registracijos Nr. 3046 XLI-315

Pagrindinai inventorizuota 197 9 m. 7 mėn. 30 d.

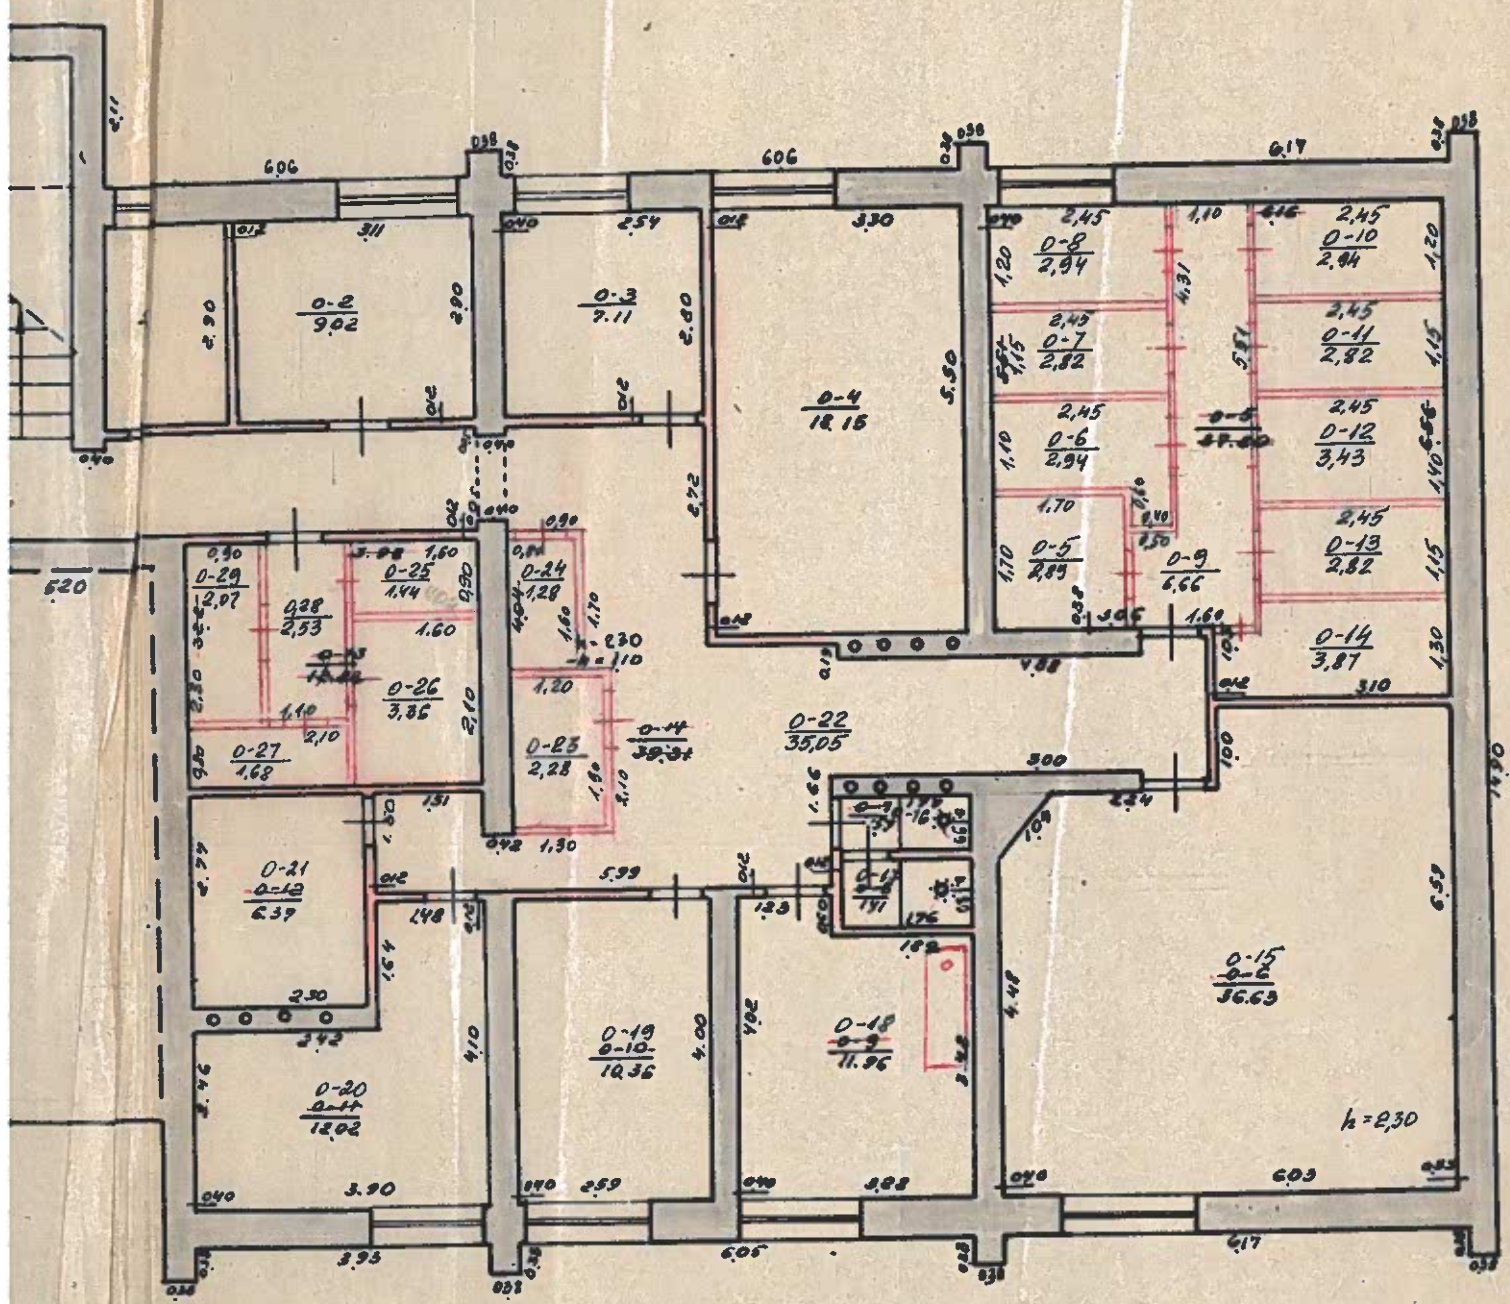

IVIRTINU: *[Signature]*
 Klaipėdos Tarpinestinis Techninis Inventorizacijos biuras


✓ Einamoji inventorizacija Vykde Tikrino
 1995.10.28 *[Signature]*
 Einamoji inventorizacija Vykde Tikrino
 1980.07.3 *[Signature]*

LTSR
 Klaipėdos Tarpinestinis Techninis Inventorizacijos biuras

TELŠIAI, DŽIUGO


Inventorizacijos Nr.	Raidė	Atliktas	NERAŠAS
63	INS	INS	NERAŠAS
1995.10.28	1980.07.3	1995.10.28	1980.07.3
Mastelis 1:100			

Pirmas aukštas

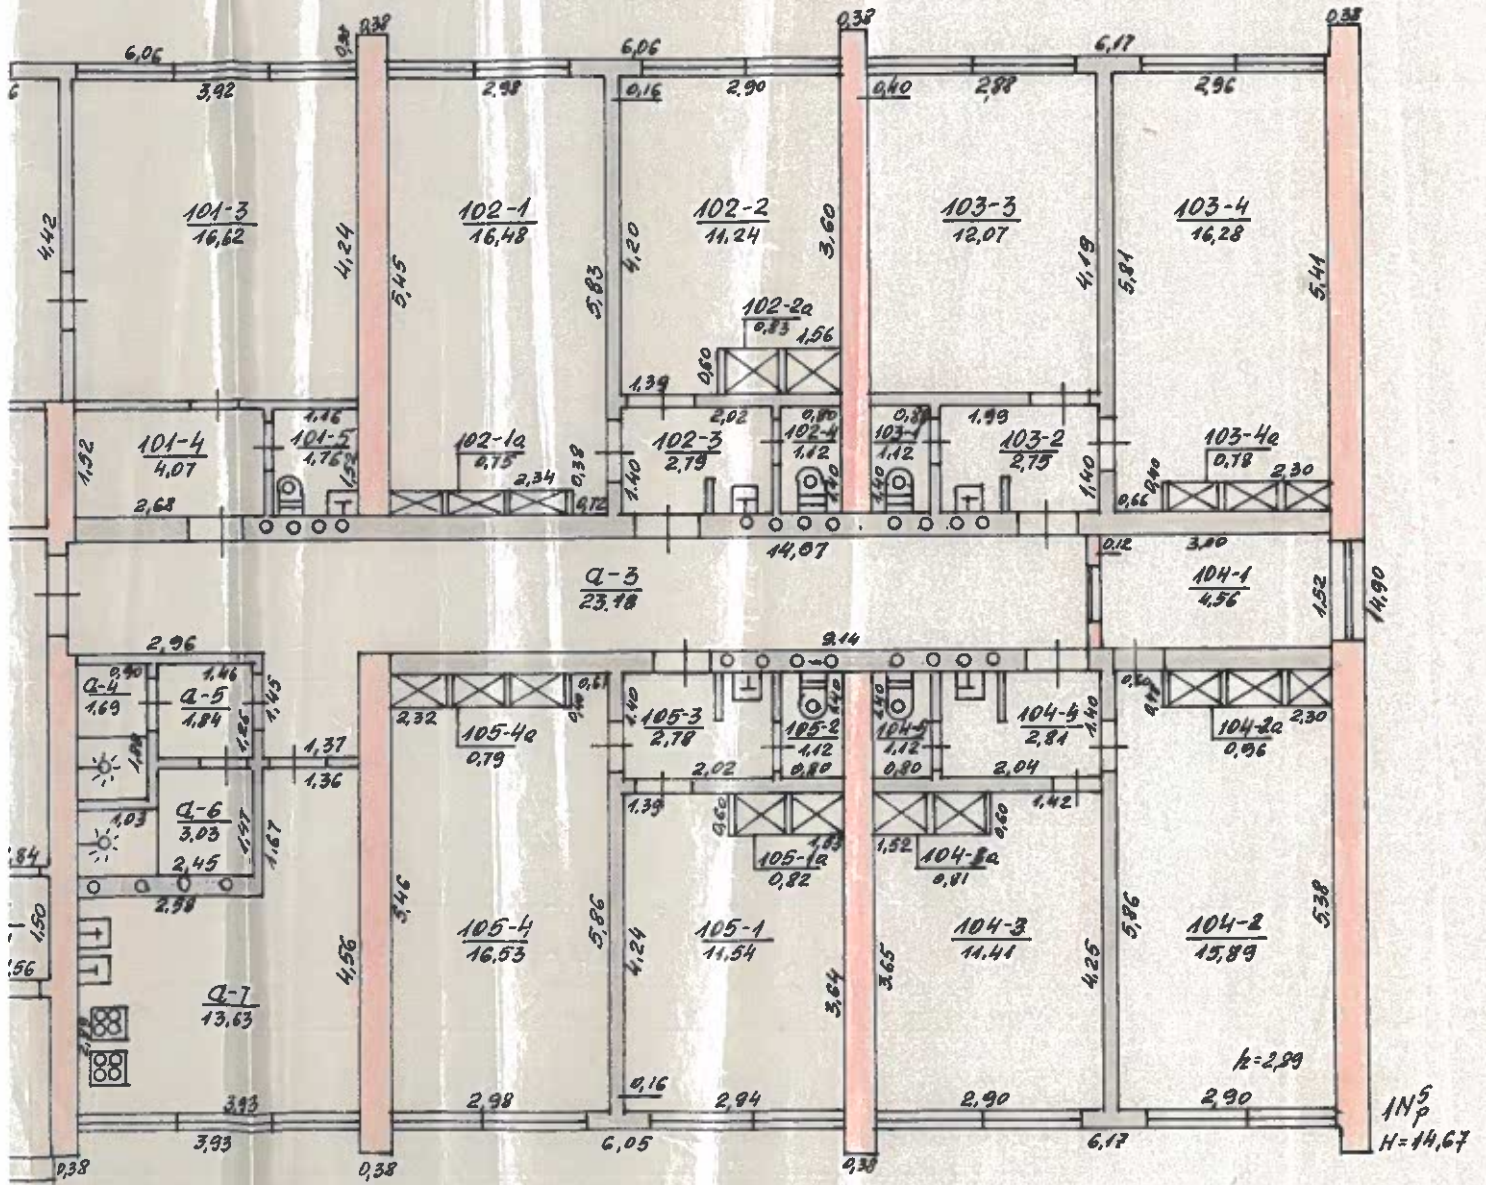

LR RVIPPB	Tėsių teritorinis valstybinis inventarizavimo projektavimo ir paslaugų biuras		
TELŠIAI, SEDOS		G. v. Nr. 3	
Mestas	Klaip.	S. r.	Reališkos
	63		IN5 <i>(Signature)</i>
M: 1:100	(A. Mockus)		
Gamyb. grupė Nr. IV		1993 m. 10 mėn. 28 d.	

ANTRAS AUKŠTAS

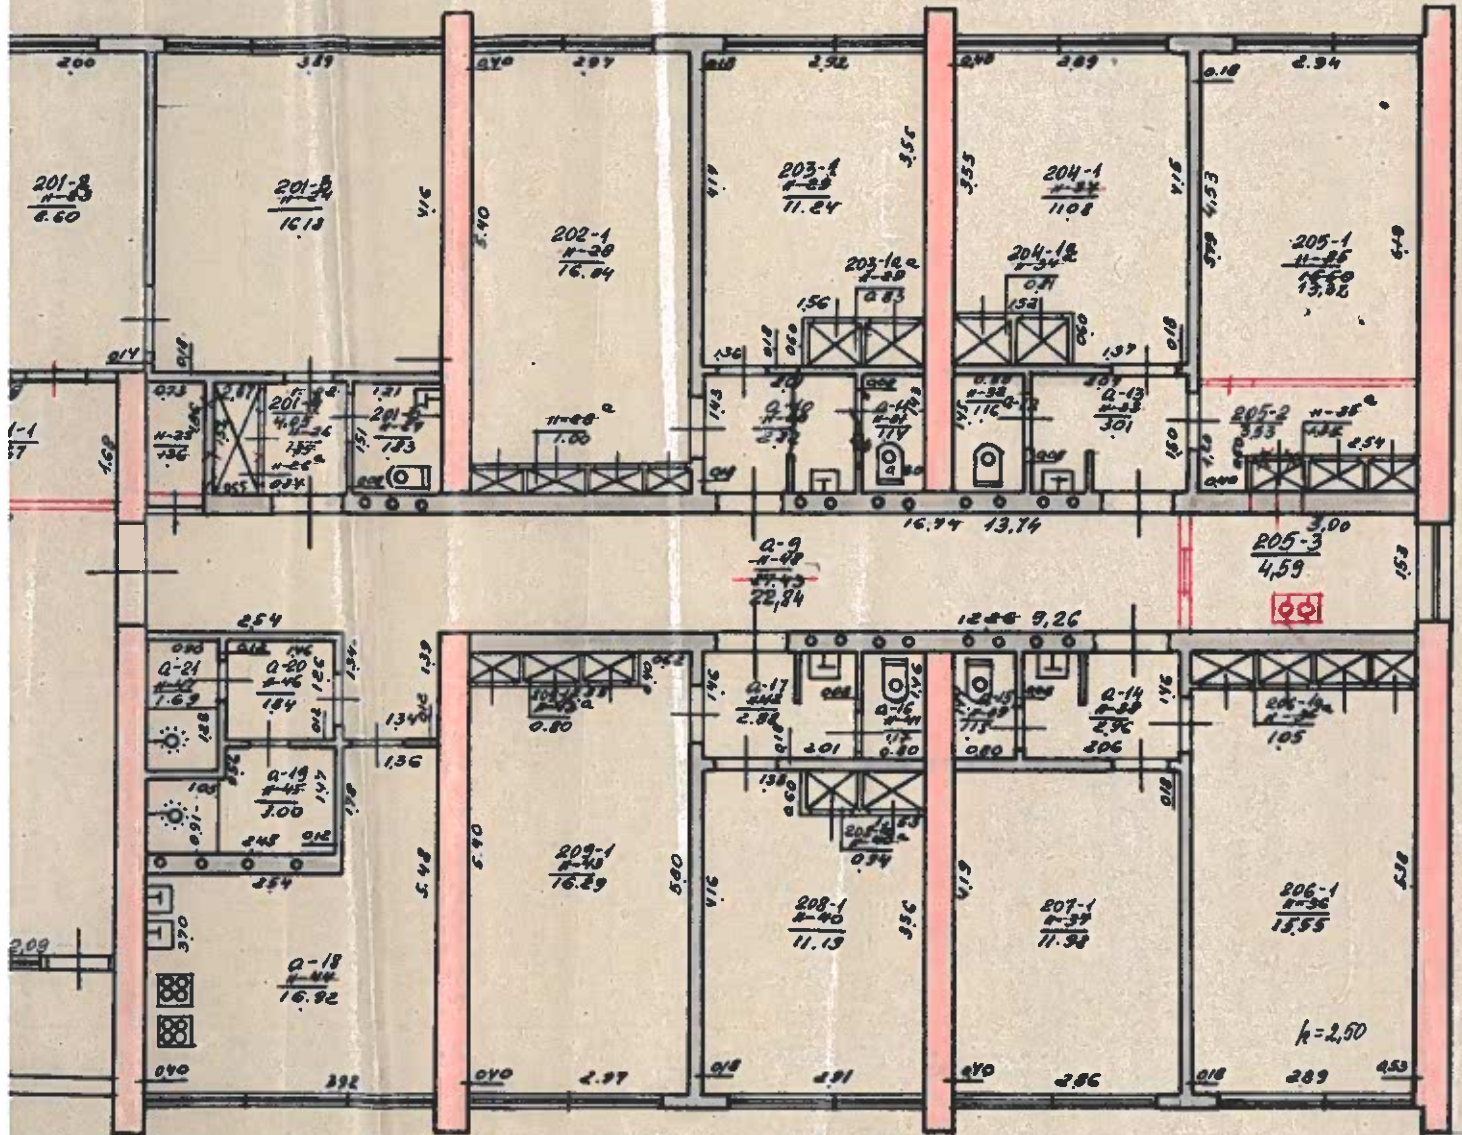

IVIRTINU: *[Signature]*
 Klaipėdos Tarpinstitucinio Techninio
 Inventarizacijos biuro viršininkas

LTSR
 Klaipėdos Tarpinstitucinio Techninio Inventarizacijos
 Biuro


TELŠIAI, DŽIUGO 3

✓ Einamoji inventarizacija vykde tikrino
 1893.10.28 *[Signature]*
 Einamoji inventarizacija vykde tikrino
 1893.10.28 *[Signature]*

Inventarizacijos Nr.	63	1	1	1
Planas	ANS	1	1	1
1919 m.	I	1919 m.	30 d.	Mastelis 1:100

NEKRAMI
 TUKČI
 ŽUKA
[Signature]

TREČIAS AUKŠTAS

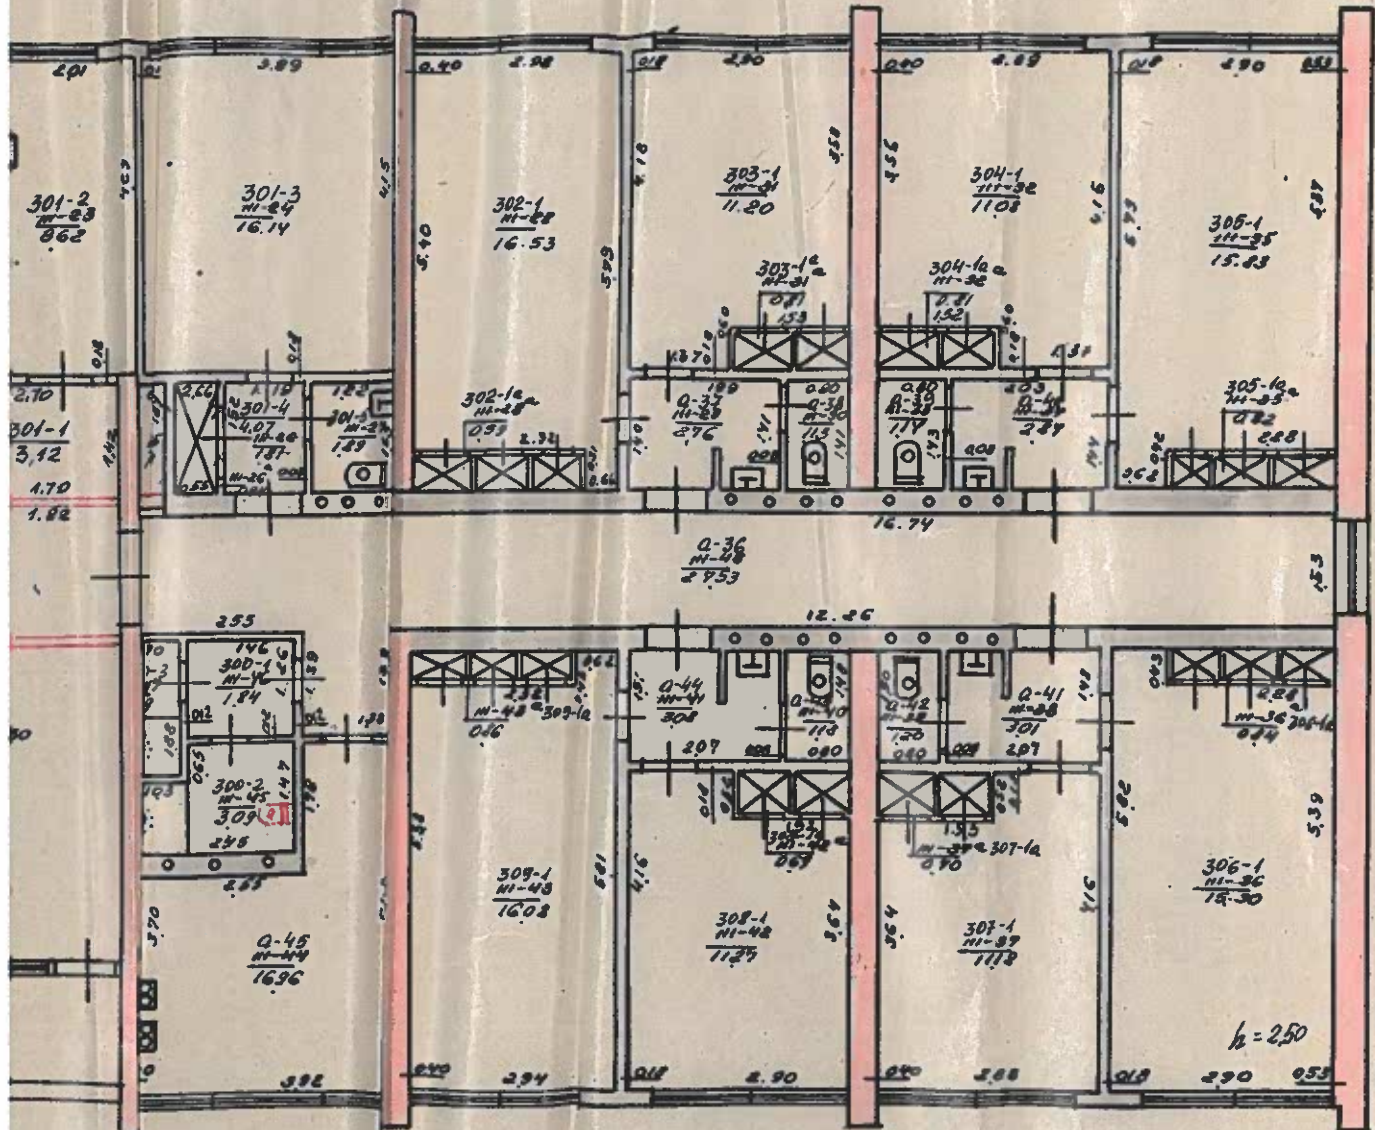

IVIRKŲ: *J. d. k.*
 Klaipėdos Turpinimo Techninės Inventorizacijos biuras viršininkas

✓ Einamoji inventorizacija vykdoma tikrinu
 1993.10.28 *[Signature]*

Einamoji inventorizacija vykdoma tikrinu
 1993.09.23 *[Signature]*

TSR
 Klaipėdos Turpinimo Techninės Inventorizacijos biuras


TELŠIAI, DĖIUGO g. Nr. 3

63

1993 m. T. mėn. 30 d. Mastelis 1:100

NERRAŠIENĖ
 TUKAČIUS
 SUŠKĀ
[Signature]

KETVIRTAS AUKŠTAS

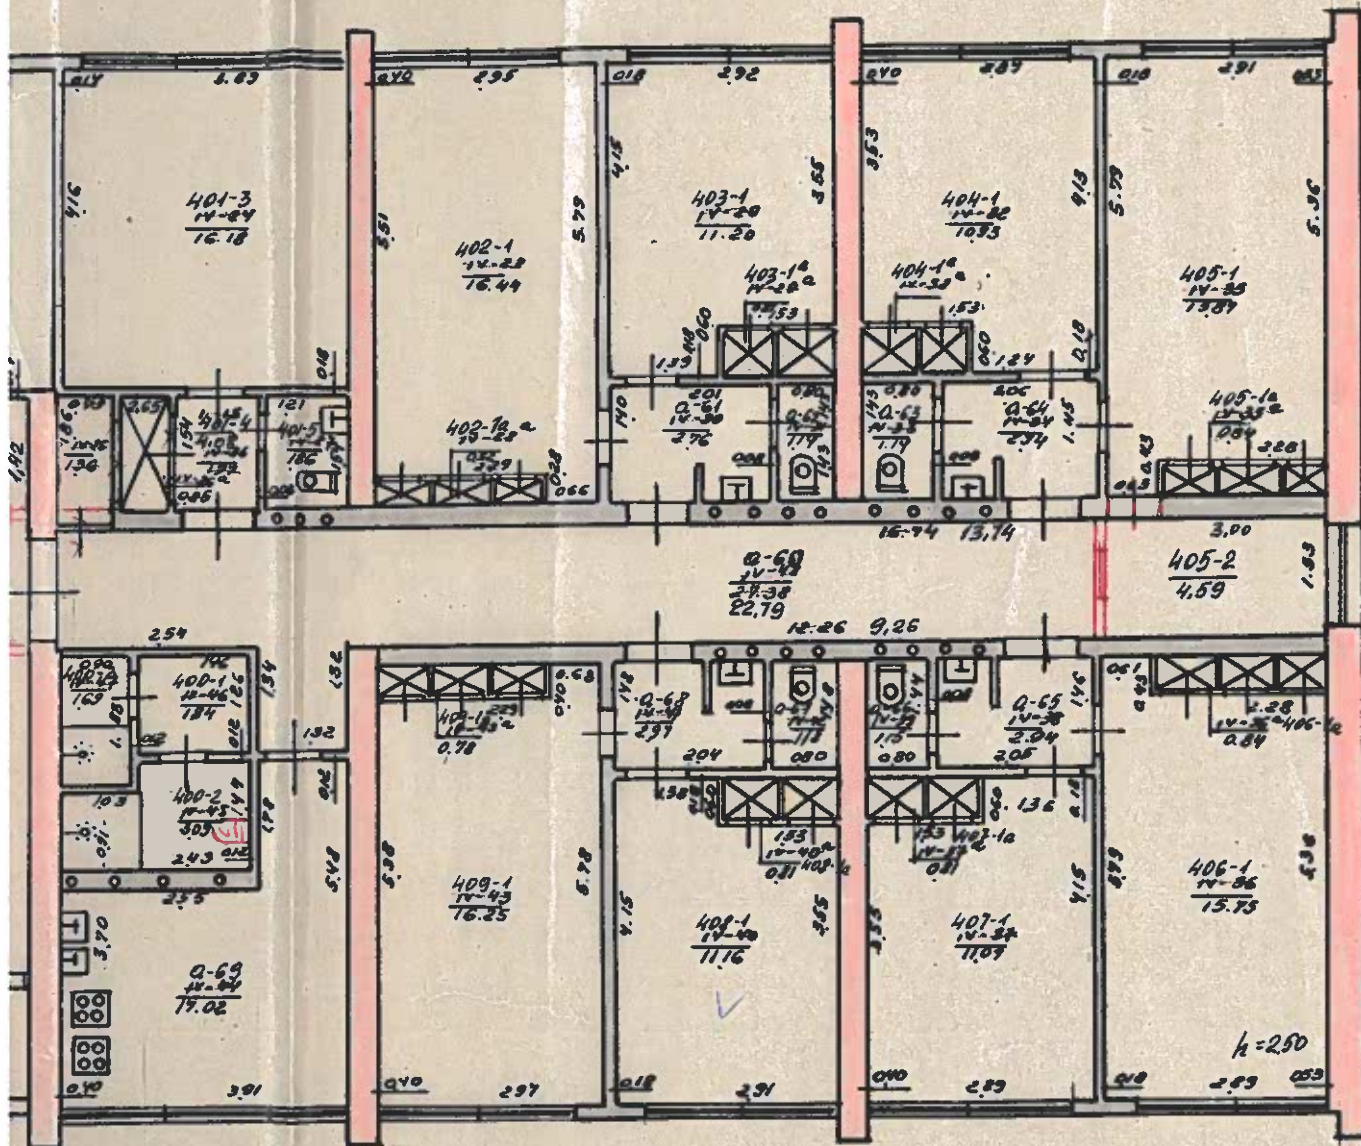


IVIRTINU: *[Signature]*
 Klāpodes Tarpvalsts Tehniskās Inventorizācijas biroja virsotniece

LFSR	
Klāpodes Tarpvalsts Tehniskās Inventorizācijas birojs	
TELŠIAI, DŽIUGO	3
63	INS P. 1 AP.
1980.07.3.	Mastelis 1: 100

✓ Einamojā inventarizācija
 1983.10.28. *[Signature]*
 Einamojā inventarizācija
 1980.07.3. *[Signature]*

PENKTAS AUKŠTAS

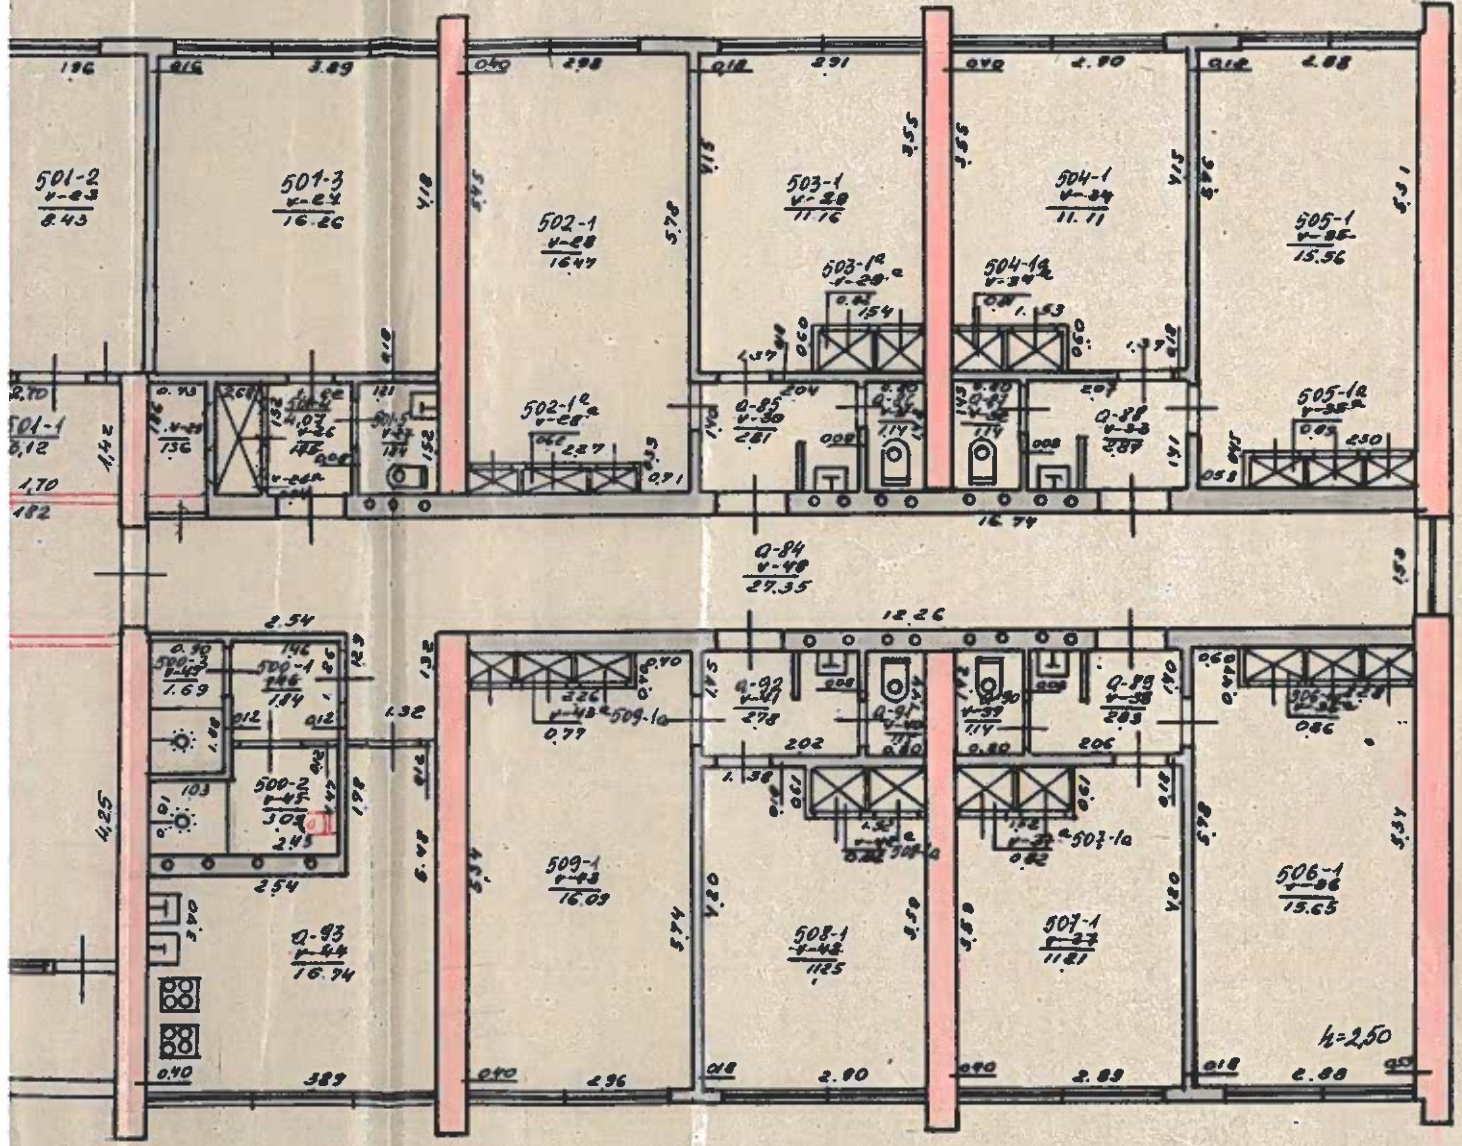

IVIRTINU: *[Signature]*
 Klaipėdos Tarpinstitucinio Techninės
 Inventorizacijos biuro viršininkas

✓ Einamoji inventorizacija vykdė Tirkino
 1993.10.28 *[Signature]*

Einamoji inventorizacija vykdė Tirkino
 1980.03.3. *[Signature]*

ITSR
 Klaipėdos Tarpinstitucinio Techninės Inventorizacijos biuras

FELŠIAI, DŽIUGO p. 3

Inventorizacijos Nr.	Kodė	Atlikimo data
63	INS 195 147	NERRAJIEM Tikrinant sužina

1993.10.28

Reliai m. Džiugo g-vė, a-tė, sker. № 3
gor. улица, площадь, пер.

Inventorinis numeris	
kv.	skl.
63	

Valdytojas—Владелец	Valdo Владеет	Valdymo pagrindas Основание владения	Invent. parašas
AKCINE BENDROVE „TELTEKSTA“	IN⁸	Reliai m. 399v 93 11 11	<i>[Signature]</i>

Žemės sklypo plotas m²

Užstatyta Застроенная				Neužstatytas—Незастроенная												
2	3	4	5	Kiemas—Двор				Sodas ir kiti sodn. По адомгази. и цвети.			12	13	14	15	Bendras sklypo plotas—Общая площадь участ.	
				6	7	8	9	10	11	16					17	
		569.8														

Statybių skaičius sklype ir plotas—Количество строений на участке и их площадь в м²

1	2	3	Gyvenamų patalpos—Жилых помещ.					Pagalb. pl.—Вспом.пл.		Negyv. pat.—Неж пом.			13
			4	5	6	7	8	9	10	11	12	13	
	1	15	27	81	2136,94	11092,93	9334,33	311,49		94,28	77,20	12,98	2348,43
					2126,65	12741,88	8483,33	207,56	4,14				2334,21

Valomieji plotai (m²) — Уборочная площадь (в квм)

Gatvės—Улица			Kiemas—Двор			Patalpose—Помещен.			Viso—Всего
lygus гладк.	grįstas булыт.	gruntas грунт	lygus гладк.	grįstas булыт.	gruntas грунт	latptai лестн.	koridor. корид.	išvietė уборн.	

Kitos žinios (sk.) — Прочие сведения о домовладении

Garažai аражей	Šuliniai Колодч.	Vand. kol. Колоннок	Iseinamų Уборных	Šukštų d. Мусорн. ям	Vaikų a-tės Дет. пл.	Viso Всего

