

OBJEKTAS	Kolumbariumas
PROJEKTO PAVADINIMAS	Kitos paskirties inžinerinio statinio-kolumbariumo su pelenų išbarstymo aikštelėmis Gubrių k., Traksėdžio sen., Šilalės r. sav. statybos projektinis pasiūlymas
STATYTOJAS	Šilalės r. sav.
STATINIŲ ADRESAS	Gubrių k., Traksėdžio sen., Šilalės r. sav.
STADIJA	PROJEKTINIS PASIŪLYMAS
KATEGORIJA STATYBOS RŪŠIS NAUDOJIMO PASKIRTIS	NESUDĖTINGIEJI INŽINERINIAI STATINIAI NAUJA STATYBA KITI INŽINERINIAI STATINIAI
Projektuotojas	UAB „LANIDA“
Projekto vadovas	Juozas Mitkus Atestato Nr.38713
Architektas	Vilius Raicevičius Atestato Nr. A 1445
PROJEKTO NUMERIS	0515-S PP
PROJEKTO LAIDA	0
DATA	2023

TEKSTINIŲ DOKUMENTŲ SUDĖTIES ŽINIARAŠTIS

Eil. Nr.	Dokumento žymuo	Pavadinimas	Lapų	Lapai
1	2	3	4	
1. Bendroji dalis				
1.	0515-S PP -BD.DSŽ	Tekstinių dokumentų sudėties žiniaraštis	1	2
2.	0515-S PP -BD.BSR	Bendrieji sklypo ir statinių rodikliai	1	3
3.	0515-S PP -BD.AR	Aiškinamasis raštas	2	4-5
Brėžiniai				
Eil. Nr.	Dokumento žymuo	Brėžinio pavadinimas	Lapų	Lapai
1.	0515-01-SPP-PP.B-01	Esama situacija	1	7
2.	0515-01-SPP-PP.B-02	Sklypo planas	1	8
3.	0515-01-SPP-PP.B-01	Pelenų barstymo lauko sprendiniai	1	9
4.	0515-01-SPP-PP.B-04-09	Vizualizacijos	4	10-13
2. Kiti dokumentai				
1.	Statytojo projekto tvirtinimas, Nekilnojamojo turto registro centrinio duomenų banko išrašas, projektuotojo dokumentai, žemės sklypo planas		Kiti dokumentai dalyje	

1. BENDRIEJI STATINIŲ RODIKLIAI

Pavadinimas	Mato vnt.	Kiekis	Pastabos
1. Sklypas			
1.1. Sklypo plotas	m ²	51921	
1.2. Sklypo užstatymo intensyvumas	%		
1.3. Sklypo užstatymo tankumas	%		
2. Inžineriniai statiniai			
Kolumbariumas 01			
2.1. Užstatymo plotas	m ²	7,0	
2.2. Statinio aukštis	m	2,15	
Pelenu išbarstymo aikštelė 02			
2.1. Bendras plotas	m ²	800	

Projekto vadovas **Juozas Mitkus**



2. AIŠKINAMASIS RAŠTAS

Statybos vieta – Gubrių k., Traksėdžio sen., Šilalės r. sav.

Statybos rūšis – Nauja statyba

Statinio paskirtis – Kiti inžineriniai statiniai

Statinių kategorija – nesudėtingieji inžineriniai statiniai.

Žemės sklypas

Pagal VĮ RC išrašą Kitos paskirties žemės sklypas 5,1921 ha ploto, bendrojo naudojimo teritorijos žemės naudojimo būdo. Sklypo kadastrinis Nr.8701/0005:420 Balsių k.v. Žemės nuosavybė Lietuvos Respublika su panaudos sutartimi Šilalės r. sav.

Sklypas suformuotas atliekant kadastrinius matavimus.

Aplinka

Sklypas - kapinių teritorija. Vakarų pusėje ribojasi su keliu Šilalė- Nevočiai. Iš kitų pusių ribojasi su kitais žemės sklypais. Privažiavimas į sklypą (aikštelę) esamas vakarų pusėje. Sklypo higieninė ir ekologinė situacija gera.

Esama padėtis

Sklypas - kapinių teritorija.

Planuojamų statinių sąrašas

Projektuojama:

- Kitos paskirties (12) inžinerinis statinys-kolumbariumas su pelenų išbarstymo aikštele, nesudėtingasis, nauja statyba.

Priešprojektinių siūlymų sprendimai.

KOLUMBARIUMO SPRENDINIAI:

Projektuojamas 45vnt nišų kolumbariumas sklypo vakarinėje pusėje. Pagrindinis kolumbariumo fasadas pakreiptas į šiaurės rytų pusę. Numatant kolumbariumo vietą, atsižvelgiama, kad ateityje bus įrengiama daugiau kolumbariumų šioje zonoje. Parengtuose projektiniuose pasiūlymuose kolumbariumo užstatytas plotas yra 6,79m². Aukštis nuo vidutinio žemės paviršiaus statinio statybos vietoje – 2,15m. Plotis – 0,75m; ilgis - 9,05m. Kolumbariumo apatinės nišos pakeliamos nuo žemės paviršiaus, atsižvelgiant, kad būtų patogus priėjimas visiems žmonėms (didžiausias dėmesys skiriamas specialiųjų poreikių žmonėms). Projektuojamos nišos matmenys 0,50x0,50m0,50m užtikrina pakankamą mirusiojo urnos patalpinimą. Kolumbariumas taip pat projektuojamas įvertinant, kad mirusiojo artimieji atneša gėlių, žvakių, todėl suformuojamos vietos jų padėjimui.

- Nišos suformuojamos iš betono
- Nišų apdaila betoninės arba granitinės plokštės (žr. fasadų variantus)
- Paliekama 20cm pločio lentyna žvakėms ir gėlėms
- siūlomas variantas, pagrįstas architektūriniu metru (lygiaverčiu elementų išdėstymu)
- kolumbariumo fasadų dinamiškumas pasireiškia krintančiais šešėliais, kurie priklausomai nuo saulės kampo, apšvies kolumbariumo fasadą ir sukurs kintamumą.
- Taip pat dinamiškumą kolumbariumo fasade sukurs atėję mirusiojo artimieji su gėlėmis ir žvakėmis – todėl pats kolumbariumo fasadas, turis paprastas ir neapkrautas.

Kolumbariumo žalioji fonas: už kolumbariumo numatoma tanki spygliuočių gyvatvorė, už kurios aukšti lapuočiai medžiai – šie sprendiniai leidžia apsaugoti erdvę nuo išorės triukšmo (sumažinti triukšmo lygį) , atsižvelgiant, kad kapinės yra prie rajoninės reikšmės kelio nr.4105 (Traukšlio gatvė).

Kolumbariumo kietosios dangos (betoninės trinkelės): planuojama aplink kolumbariumą betoninės, margos trinkelės, plotas 31 m². Priešais pagrindinį kolumbariumo fasadą planuojama ir siaura žemaūgių gėlių linija, dalinanti betoninių trinkelių dangos plotą į 2 zonas. Šiuo sprendimu užtikrinama, kad atėję keli kolumbariumo lankytojai vienu metu, neužspaus (neužstos) erdvės ties kolumbariumu ir leis žmonėms su neįgaliojo vėžimeliu manevruoti.

PELENŲ BARSTYMO LAUKO SPRENDINIAI:

Pelenų barstymo laukų idėja, pagrįsta parko vaizdiniu, kuriame norima pabūti kartu su mirusiu artimuoju. Pateiktuose projektiniuose pasiūlymuose numatomi 2 atskiri pelenų barstymo laukai (Nr1 ir Nr2), kuriuos skiria pagrindinė centrinė kapinių alėja. Pelenų barstymo laukų bendras plotas yra 8a, kur Nr.1 lauko plotas – 3,73a; Nr.2 lauko plotas – 4,25a.

Pelenų barstymo laukų perimetru įrengiamas neaukštas plieninis bortelis (iki 10cm aukščio), kuris išryškina sakralią, universalia veja dengtą erdvę bei užtikrina, kad pelenų barstymo laukai nebus mindžiojami kapinių lankytojų. Pelenų barstymo laukų erdvės taip pat kuriamos rutuliškai suformuotais aukštais lapuočiais medžiais ties centrine alėja, gyvatvorėmis, spygliuočiais krūmeliais, kurie užtikrins, kad žiemos sezono metu erdvė neatrodys, tuščia ir nejauki.

Šalia abiejų pelenų barstymo laukų numatytos žalios zonos (erdvės) buvimui su mirusiu artimuoju. Šiose erdvėse numatytos pavienės neaukštos pušelės, kurios apsaugos vasaros metu nuo saulės kaitros čia atėjusius artimuosius bei sukurs jaukumo jausmą. Taip pat greta pelenų barstymo laukų (iš ilgosios pusės) numatytos erdvės žvakių (ar pastatomų neaukštų gėlių, vainikų) padėjimui.

Projekto vadovas **Juozas Mitkus**




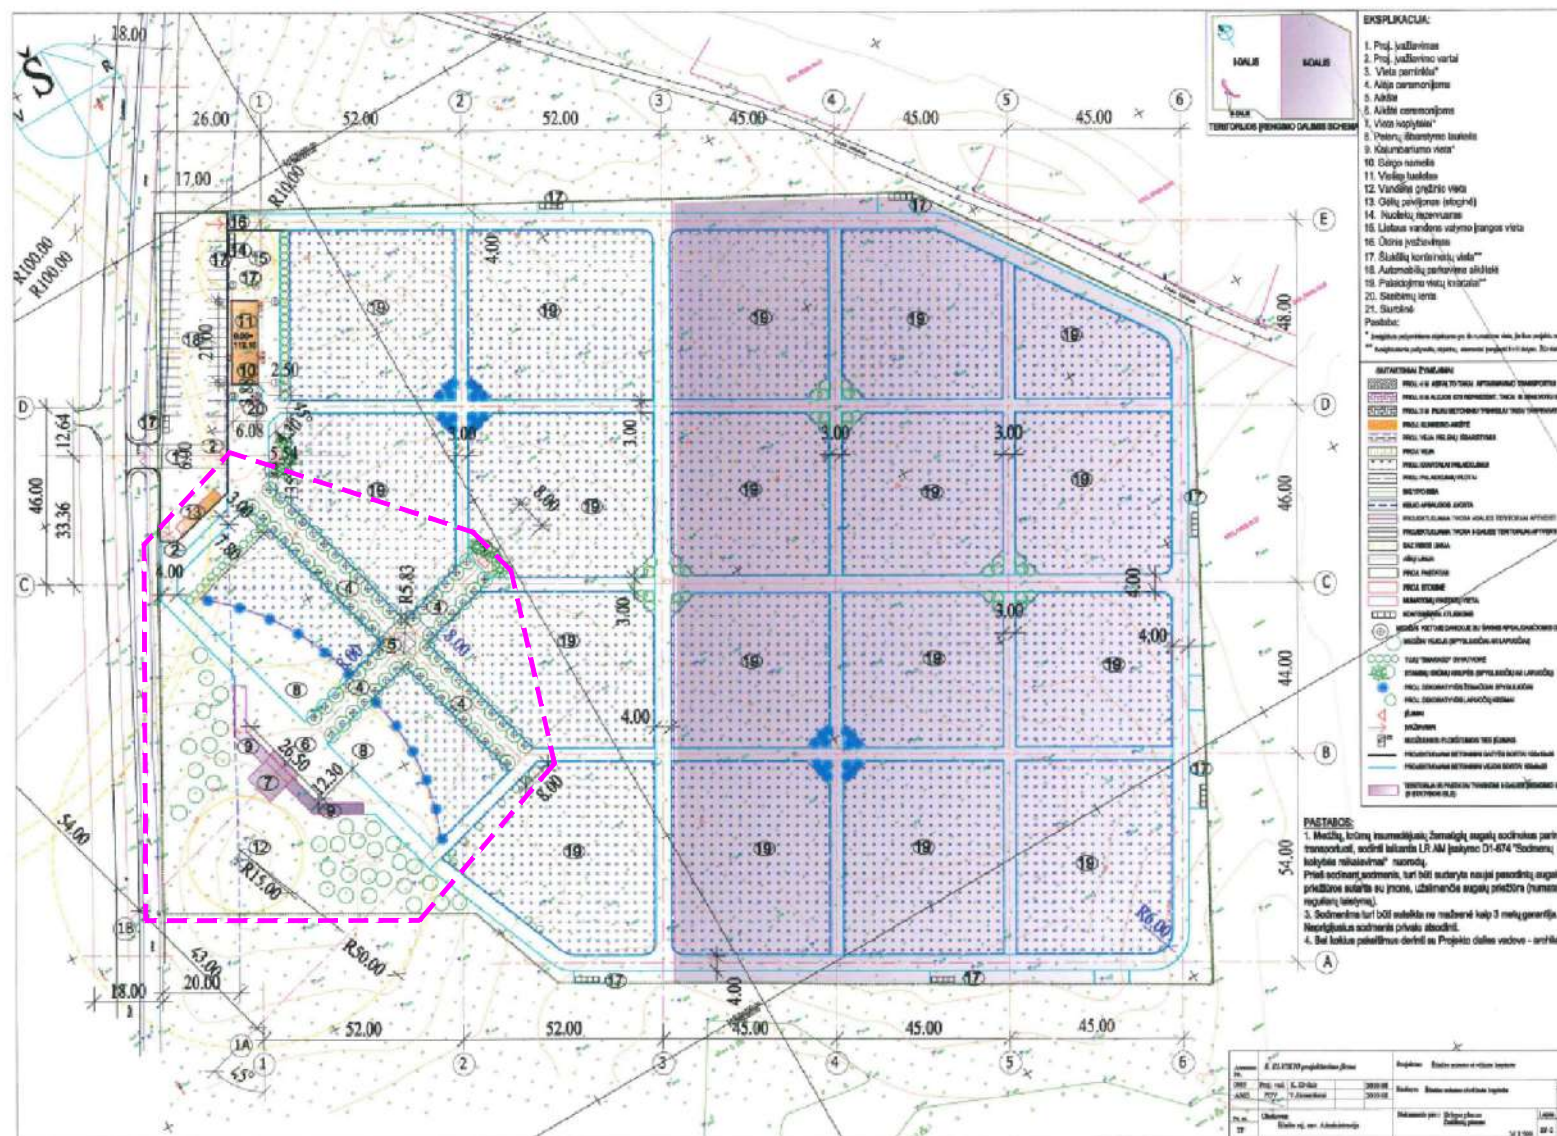
3. BRĖŽINIAI

DOKUMENTO ŽYMĖJIMAS	LAPAS	LAPŲ	LAIDA
0515-S PP -BD.B	1	5	0

ESAMAS ĮVAŽIAVIMAS/ IŠVAŽIAVIMAS Į SKLYPĄ





 SITUACIJOS SHEMA






PROJEKAVIMO PAGRINDAS
2010M K.ELVIKIO PROJEKAVIMO FIRMOS
PARENGTAS ŠILALĖS MIESTO CIVILINIŲ KAPINIŲ PROJEKTAS

SUTARTINIAI ŽYMĖJIMAI

-  SKLYPO RIBA
-  ANALIZUOJAMA (DETALIZUOJAMA) TERITORIJA ŠIAME PROJEKTE

0	2023 05	PROJEKTINIAI PASIŪLYMAI	
LAIDA	IŠLEIDIMO DATA	LAIDOS STATUSAS	
KVALIF. PATVR. DOK. NR.	 UAB "LANIDA" Įm.k. 141235597 www.lanida.lt	STATINIO PROJEKTO PAVADINIMAS: KOLUMBARIUMAS SU PELENŲ BARSTYMO LAUKU, ŠILALĖS MIESTO VIEŠOSIOS KAPINĖSE, ESANČIOS ADRESU GŪBRIŲ K., TRAKSĖDŽIO SEN., ŠILALĖS R. SAV., SUPAPRASTINTAS PROJEKTAS	
38713	PV	JUOZAS MITKUS	STATINIO NUMERIS IR PAVADINIMAS: 01 KOLUMBARIUMAS SU PELENŲ BARSTYMO LAUKU
A 1445	ARCH.	VILIUS RAICEVIČIUS	DOKUMENTO PAVADINIMAS: ESAMA SITUACIJA MASTELIS 1 : 1000
022735	ARCH.	DEIMANTĖ BUŽINSKAITĖ	
LT	STATYTOJAS: Šilalės rajono savivaldybės administracija	DOKUMENTO ŽYMUO: 0515-01-SPP-PP.B-01	
		LAPAS	LAPŲ
		1	1





PAGRINDINIAI BENDRIEJI RODIKLIAI	
1. SKLYPO PLOTAS	51921 m ²
2. SKLYPO UŽSTATYMO PLOTAS	6,79 m ² (kolumbariumo)
3. SKLYPO UŽSTATYMO TANKUMAS	0 proc.
4. PASTATŲ ANTŽEMINIS BENDRASIS PLOTAS	-
5. SKLYPO UŽSTATYMO INTENSIVUMAS	-
6. SKLYPO ŽELDINIŲ PLOTAS	>15 proc.

PASTATŲ, STATINIŲ IR ĮRENGINIŲ EKSPLIKACIJA	
01	PROJEKTUOJAMAS 45VNT NIŠŲ KOLUMBARIUMAS
02	PROJEKTUOJAMA KOLUMBARIUMO BETONINIŲ TRINKELIŲ DANGOS AIKŠTELĖ (30,65M ²)
03	PROJEKTUOJAMAS PELENŲ BARSTYMO LAUKAS NR.1 (plotas 3,73a)
03*	PROJEKTUOJAMAS PELENŲ BARSTYMO LAUKAS NR.2 (plotas 4,25a)
04	ESAMA AUTOMOBILIŲ STOVĖJIMO AIKŠTELĖ
05	ESAMAS VANDENS GREŽINYS (ŠULINYS)
07	


SUTARTINIAI ŽYMĖJIMAI	
	SKLYPO RIBA
	ESAMAS ĮVAŽIAVIMAS/ISVAŽIAVIMAS Į SKLYPĄ
	PROJEKTUOJAMAS 45VNT NIŠŲ KOLUMBARIUMAS
	KELIO APSAUGOS ZONOS RIBA (20M)
	STOGO KONTŪRAS (SUTAMPA SU KOLUMBARIUMO IŠORĖS NIŠOMIS)
	GRETIMŲ SKLYPŲ RIBOS
	ESAMA TVORA
	ESAMŲ POŽEMINIŲ RYŠIŲ KABELIŲ APSAUGOS ZONA (2M)
	ESAMŲ POŽEMINIŲ 0,4KV ELEKTROS TINKLŲ APSAUGOS ZONA (1M)
	ESAMŲ VANDENTIEKIO TINKLŲ APSAUGOS ZONA (2,5 M)
	ATSKIRU PROJEKTU NUMATYTOS KAPAVIETĖS
	TOPOGRAFIJOS RIBA
	ESAMA ASFALTO DANGA (663 m ²) ESAMA TRINKELIŲ DANGA(600 m ²)
	PELENŲ BARSTYMO LAUKO VEJA SU PLIENINIŲ BORTELIIU
	VEJA (5070 m ² = 9,76 proc. detalizuojamo sklypo ploto)
	PROJEKTUOJAMI LAPUOČIAI TANKŲS AUKŠTI MEDŽIAI
	PROJEKTUOJAMI VIDUTINIO AUKŠČIO, RUTULIŠKAI SUFORMUOTI MEDŽIAI
	NEAUKŠTI DEKORATYVŲS MEDELIAI SU VEJA - BUVIMO SU ARTIMUOJU ERDVĖ
	ĮVAIRIOS GELĖS, SMILGOS; SPYGLIUOČIAI NEUAKŠTI KRŪMELIAI
	TANKI SPYGLIUOČIŲ(TUJŲ) GYVATVORĖ 2M AUKŠČIO
	SPYGLIUOČIŲ(TUJŲ) GYVATVORĖ 1,2M AUKŠČIO
	GĒLIŲ JUOSTA TIES KOLUMBARIUMU

PASTABOS:
1. Pjūvį b-b žiūrėti brėžinyje žymeniu 0515-01-SPP-PP.B-03.


0		2023 05		PROJEKTINIAI PASIŪLYMAI	
LAIDA	ISLEIDIMO DATA	LAIDOS STATUSAS			
KVALIF. PATVR. DOK. NR.		UAB "LANIDA" Įm.k. 141235597 www.lanida.lt		STATINIO PROJEKTO PAVADINIMAS: KOLUMBARIUMO SU PELENŲ BARSTYMO LAUKU, ŠILALĖS MIESTO VIEŠOSIOS KAPINĖS, ESANČIOS ADRESU GŪBRIŲ K., TRAKSĖDŽIO SEN., ŠILALĖS R. SAV., SUPAPRASTINTAS PROJEKTAS	
38713	PV	JUOZAS MITKUS	STATINIO NUMERIS IR PAVADINIMAS: 01 KOLUMBARIUMAS SU PELENŲ BARSTYMO LAUKU		
A 1445	ARCH.	VILIUS RAICEVIČIUS	DOKUMENTO PAVADINIMAS: SKLYPO PLANAS MASTELIS 1 : 500		
022735	ARCH.	DEIMANTĖ BUŽINSKAITĖ	LAPAS LAPŲ 0		
LT	STATYTOJAS: Šilalės rajono savivaldybės administracija	DOKUMENTO ŽYMUO: 0515-01-SPP-PP.B-02		LAPAS LAPŲ 1 1	

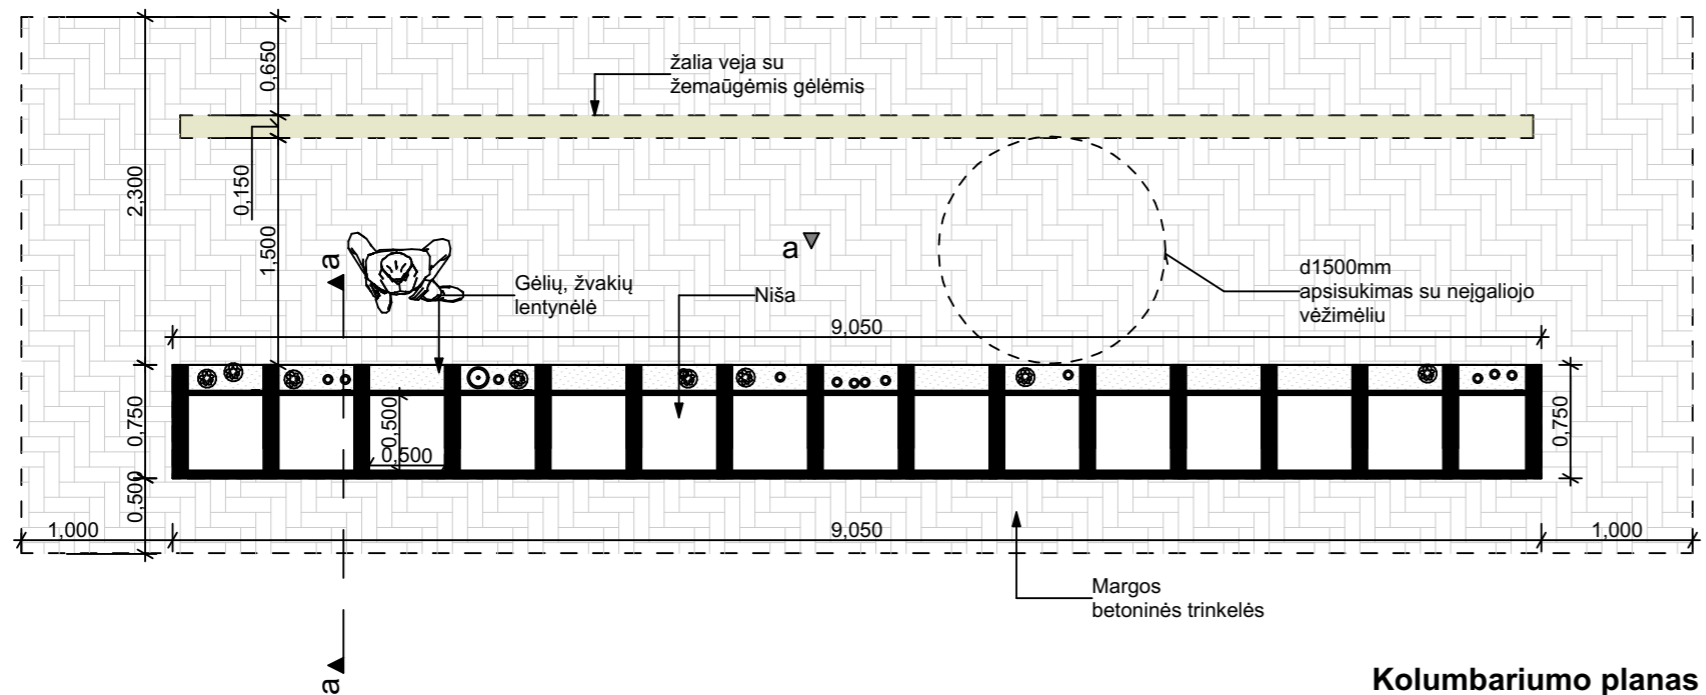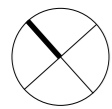


Kolumbariumo planas
M 1:50

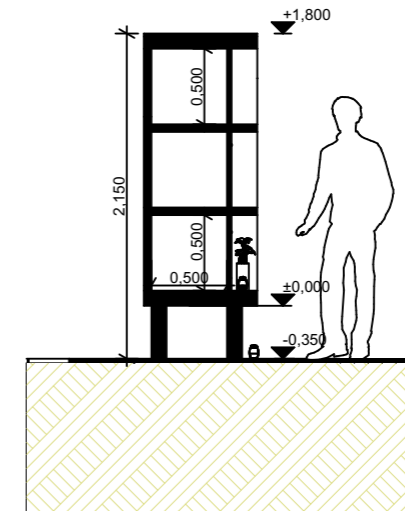

Kolumbariumo pjūvis a-a
M 1:50

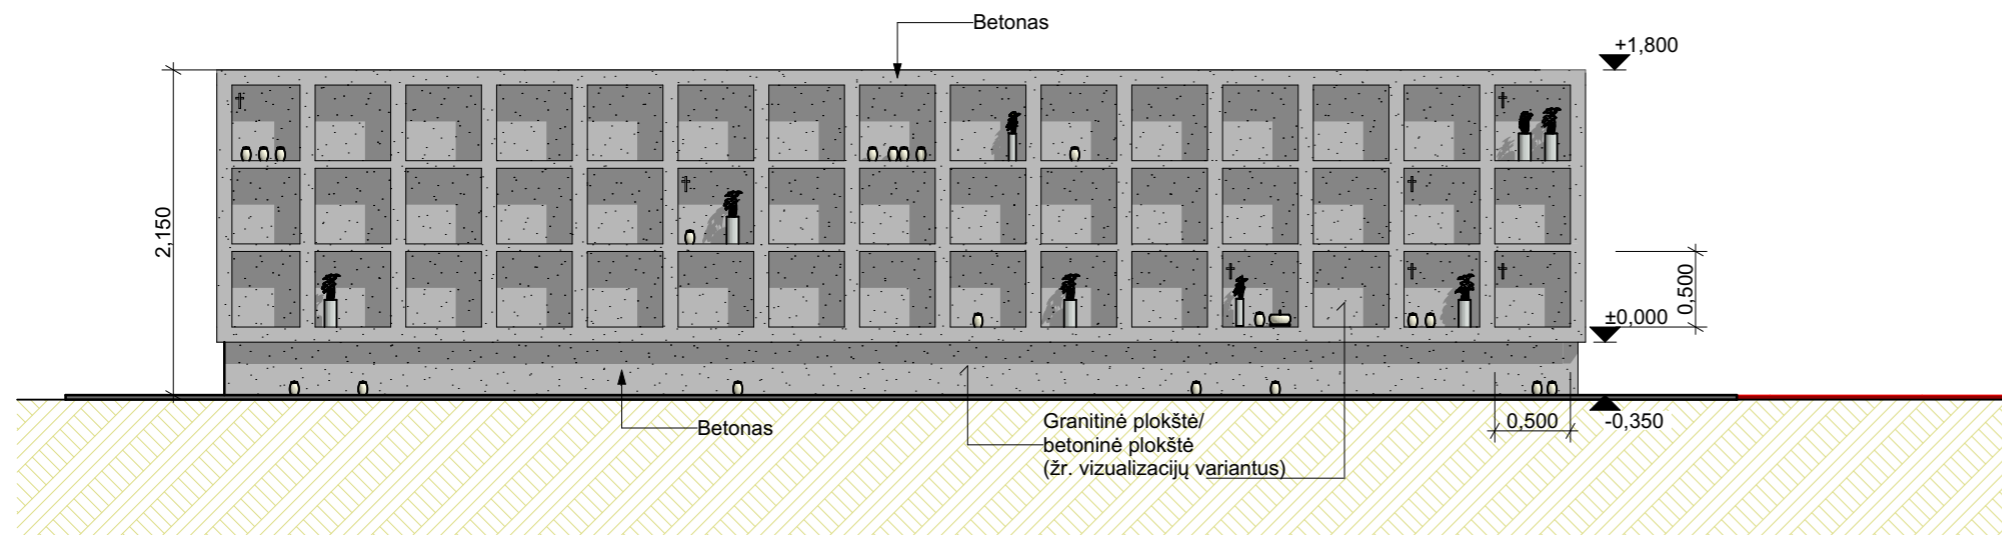

Kolumbariumo fasadas a
M 1:50

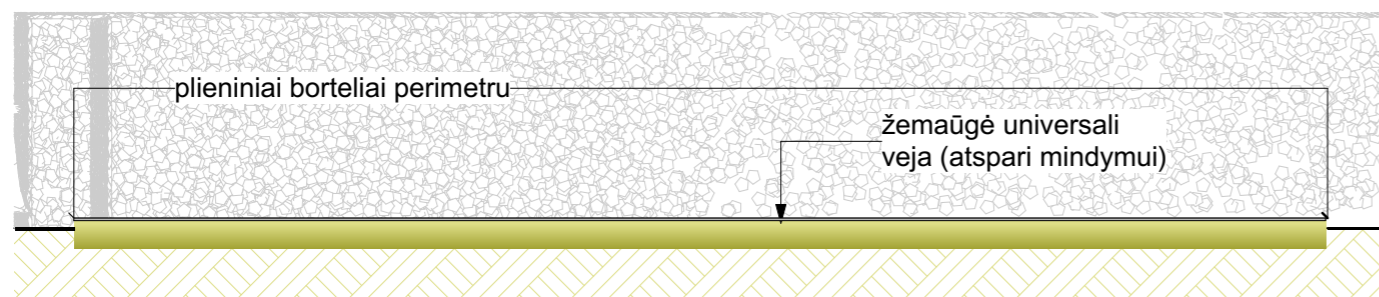

Plieninio bortelio pelenų barstymo laukui
siūlomi atitikmenys

Pelenų barstymo lauko pjūvis b-b
M 1:75

PASTABOS

1. Pelenų barstymo planą ir pjūvio liniją žiūrėti sklypo plano brėžiniuose.
2. Matmenys duoti metrais.

0	2023	STATYBOS LEIDIMUI IR DARBAMS	
LAIDA	IŠLEIDIMO DATA	LAIDOS STATUSAS	
KVALIF. PATVR. DOK. NR.	 UAB "LANIDA" Įm.k.141235597 www.lanida.lt	STATINIO PROJEKTO PAVADINIMAS: KOLUMBARIUMO SU PELENŲ BARSTYMO LAUKU, ŠILALĖS MIESTO VIEŠOSIOS KAPINĖS, ESANČIOS ADRESU GŪBRIŲ K., TRAKSĖDŽIO SEN., ŠILALĖS R. SAV., SUPAPRASTINTAS PROJEKTAS	
38713	PV	JUOZAS MITKUS	STATINIO NUMERIS IR PAVADINIMAS: KOLUMBARIUMAS SU PELENŲ BARSTYMO LAUKU
31117	SK PDV	JUOZAS MITKUS	DOKUMENTO PAVADINIMAS:
A 1445	ARCH.	VILIUS RAICEVIČIUS	KOLUMBARIUMO 1 VARIANTAS IR PELENŲ BARSTYMO LAUKO SPRENDINIAI
002895	ARCH.	DEIMANTĖ BUŽINSKAITĖ	
LT	STATYTOJAS: Šilalės rajono savivaldybės administracija	DOKUMENTO ŽYMUO: 0515-01-SPP-PP.B-03	
			LAPAS LAPŲ
			1 1




Erdvė buvimui su artimuoju


Erdvė buvimui su artimuoju

Pelenų barstymo laukas NR.1

Žvakių padėjimo zona


0	2023	STATYBOS LEIDIMUI IR DARBAMS		
LAIDA	IŠLEIDIMO DATA	LAIDOS STATUSAS		
KVALIF. PATVR. DOK. NR.		UAB "LANIDA" Įm.k.141235597 www.lanida.lt	STATINIO PROJEKTO PAVADINIMAS: KOLUMBARIUMO SU PELENŲ BARSTYMO LAUKU, ŠILALĖS MIESTO VIEŠOSIOS KAPINĖS, ESANČIOS ADRESU GŪBRIŲ K., TRAKSĖDŽIO SEN., ŠILALĖS R. SAV., SUPAPRASTINTAS PROJEKTAS	
38713	PV	JUOZAS MITKUS	STATINIO NUMERIS IR PAVADINIMAS: KOLUMBARIUMAS SU PELENŲ BARSTYMO LAUKU	
31117	SK PDV	JUOZAS MITKUS	DOKUMENTO PAVADINIMAS:	LAIDA
A 1445	ARCH.	VILIUS RAICEVIČIUS	PELENŲ BARSTYMO LAUKO NR.1 VIZUALIZACIJOS	0
002895	ARCH.	DEIMANTĖ BUŽINSKAITĖ	MASTELIS 1 : xxx	
LT	STATYTOJAS: Šilalės rajono savivaldybės administracija	DOKUMENTO ŽYMUO: 0515-01-SPP-PP.B-04		LAPAS LAPŲ 1 1




0	2023	STATYBOS LEIDIMUI IR DARBAMS			
LAIDA	IŠLEIDIMO DATA	LAIDOS STATUSAS			
KVALIF. PATVR. DOK. NR.		UAB "LANIDA" Įm.k.141235597 www.lanida.lt	STATINIO PROJEKTO PAVADINIMAS: KOLUMBARIUMO SU PELENŲ BARSTYMO LAUKU, ŠILALĖS MIESTO VIEŠOSIOS KAPINĖS, ESANČIOS ADRESU GŪBRIŲ K., TRAKSĖDŽIO SEN., ŠILALĖS R. SAV., SUPAPRASTINTAS PROJEKTAS		
38713	PV	JUOZAS MITKUS	STATINIO NUMERIS IR PAVADINIMAS: KOLUMBARIUMAS SU PELENŲ BARSTYMO LAUKU		
31117	SK PDV	JUOZAS MITKUS	DOKUMENTO PAVADINIMAS:		LAIDA
A 1445	ARCH.	VILIUS RAICEVIČIUS	PELENŲ BARSTYMO LAUKO NR.1	MASTELIS 1 : xxx	0
002895	ARCH.	DEIMANTĖ BUŽINSKAITĖ	VIZUALIZACIJOS		
LT	STATYTOJAS: Šilalės rajono savivaldybės administracija		DOKUMENTO ŽYMUO: 0515-01-SPP-PP.B-05		LAPAS LAPŲ 1 1



VAIZDAS | PELENŲ BARSTYMO LAUKĄ NR.2 NUO KOLUMBARIUMO

0	2023	STATYBOS LEIDIMUI IR DARBAMS		
LAIDA	IŠLEIDIMO DATA	LAIDOS STATUSAS		
KVALIF. PATVR. DOK. NR.	 UAB "LANIDA" Įm.k.141235597 www.lanida.lt	STATINIO PROJEKTO PAVADINIMAS: KOLUMBARIUMO SU PELENŲ BARSTYMO LAUKU, ŠILALĖS MIESTO VIEŠOSIOS KAPINĖSE, ESANČIOS ADRESU GŪBRIŲ K., TRAKSĖDŽIO SEN., ŠILALĖS R. SAV., SUPAPRASTINTAS PROJEKTAS		
38713	PV	JUOZAS MITKUS	STATINIO NUMERIS IR PAVADINIMAS: KOLUMBARIUMAS SU PELENŲ BARSTYMO LAUKU	
31117	SK PDV	JUOZAS MITKUS	DOKUMENTO PAVADINIMAS: PELENŲ BARSTYMO LAUKO NR.2 VIZUALIZACIJA	
A 1445	ARCH.	VILIUS RAICEVIČIUS	MASTELIS 1 : xxx	LAIDA
002895	ARCH.	DEIMANTĖ BUŽINSKAITĖ		0
LT	STATYTOJAS: Šilalės rajono savivaldybės administracija		DOKUMENTO ŽYMUO: 0515-01-SPP-PP.B-06	LAPAS
				LAPŲ
			1	1



0	2023	STATYBOS LEIDIMUI IR DARBAMS		
LAIDA	IŠLEIDIMO DATA	LAIDOS STATUSAS		
KVALIF. PATVR. DOK. NR.	 UAB "LANIDA" Įm.k.141235597 www.lanida.lt	STATINIO PROJEKTO PAVADINIMAS: KOLUMBARIUMO SU PELENŲ BARSTYMO LAUKU, ŠILALĖS MIESTO VIEŠOSIOS KAPINĖSE, ESANČIOS ADRESU GŪBRIŲ K., TRAKSĖDŽIO SEN., ŠILALĖS R. SAV., SUPAPRASTINTAS PROJEKTAS		
38713	PV	JUOZAS MITKUS	STATINIO NUMERIS IR PAVADINIMAS: KOLUMBARIUMAS SU PELENŲ BARSTYMO LAUKU	
31117	SK PDV	JUOZAS MITKUS	DOKUMENTO PAVADINIMAS: KOLUMBARIUMO (1 VARIANTO) PAGRINDINIO FASADO ANTRAS VARIANTAS	
A 1445	ARCH.	VILIUS RAICEVIČIUS	MASTELIS 1 : xxx	LAIDA 0
002895	ARCH.	DEIMANTĖ BUŽINSKAITĖ		
LT	STATYTOJAS: Šilalės rajono savivaldybės administracija	DOKUMENTO ŽYMUO: 0515-01-SPP-PP.B-08		LAPAS LAPŲ 1 1